



**ПРАВО И ЗЕМЛЯ**

## **ДОКУМЕНТАЦИЯ ПО ПЛАНИРОВКЕ ТЕРРИТОРИИ**

**«Проект планировки и проект межевания территорий  
линейных объектов (внешних инженерных сетей) в составе  
реализации объекта федерального значения –  
«Севастопольская ПГУ-ТЭС» (электрическая станция)»**

**на территории Крымского федерального округа,  
г. Севастополь, Балаклавский район,  
с. Штурмовое, западный склон Федюхиных высот,  
вблизи трассы Р-27**

**Материалы по обоснованию  
проекта планировки территории**

**Генеральный директор**

**Р.Д. Керимов**

**г. Краснодар, 2016 г.**

## Материалы по обоснованию проекта планировки территории

### СОДЕРЖАНИЕ

№ п/п	Наименование документов	стр.
<i>Текстовая часть</i>		
1.	Содержание	2
2.	Раздел 1. «Исходно-разрешительная документация»	3
3.	Раздел 2. «Обоснование размещения проектируемого объекта»	4
<i>Графическая часть</i>		
1.	Схема расположения элемента планировочной структуры	7
2.	Схема использования территории в период подготовки проекта планировки (всего листов – 14)	8
3.	Схема организации дорожной сети и организации движения транспорта на соответствующей территории (всего листов – 14)	22
4.	Схема границ территорий объектов культурного наследия	36
5.	Схема границ зон с особыми условиями использования территорий (всего листов – 10)	37
6.	Схема вертикальной планировки и инженерной подготовки территории (всего листов – 14)	47

Инв. № подл.	Подпись и дата	Взам. инв. №						«Проект планировки и проект межевания территорий линейных объектов (внешних инженерных сетей) в составе реализации объекта федерального значения – «Севастопольская ПУ-ТЭС» (электрическая станция)»	Лист
									2
			Изм.	Кол.уч.	Лист	№ док.			

## Пояснительная записка.

### Материалы по обоснованию проекта планировки территории

#### Раздел 1. «Исходно-разрешительная документация»

Документация по планировке территории в составе проекта планировки территории и проекта межевания территории разработана на основании договора подряда, заключенного с ООО «Внешнеэкономическое объединение «Технопром-экспорт» на основании:

- Технического задания на подготовку документации «Проект планировки и проект межевания территории линейных объектов (внешних инженерных сетей) в составе реализации объекта федерального значения – «Севастопольская ПГУ-ТЭС» (электрическая станция)», утвержденного Распоряжением Департамента архитектуры и градостроительства города Севастополя от 13.10.2015 г. № 79;

- Федеральной целевой программы «Социально-экономическое развитие Республики Крым и г. Севастополя до 2020 года», утвержденной Постановлением Правительства РФ от 11 августа 2014 г. № 790;

- Постановления Правительства Российской Федерации от 13 июля 2015 г. № 703 «Об утверждении Правил предоставления в 2015 году субсидии из федерального бюджета в виде имущественного взноса Российской Федерации в Государственную корпорацию по содействию разработке, производству и экспорту высокотехнологичной промышленной продукции «Ростех» на строительство и модернизацию объектов по производству электрической, тепловой энергии на территориях отдельных регионов Российской Федерации по федеральной целевой программе «Социально-экономическое развитие Республики Крым и г. Севастополя до 2020 года» в рамках непрограммного направления деятельности «Реализации функций иных федеральных органов государственной власти»;

- Схемы территориального планирования Российской Федерации в области энергетики применительно к Республике Крым и городу федерального значения Севастополю в части размещения Севастопольской ПГУ-ТЭС;

- Результаты инженерных изысканий;
- Данных Государственного кадастра недвижимости;
- Данных Единого государственного реестра прав на недвижимое имущество и сделок с ним.

Проект планировки территории выполнен в соответствии Градостроительным кодексом Российской Федерации, Земельным кодексом Российской Федерации, Водным кодексом Российской Федерации, и другими действующими нормативно-правовыми актами Российской Федерации.

Интв. № подл.	Подпись и дата	Взам. инв. №					Лист
Изм.	Кол.уч.	Лист	№ док.				3

## Раздел 2. «Обоснование размещения проектируемого объекта»

Рассматриваемый объект расположен на территории: Крымского федерального округа, г. Севастополя, Балаклавского района, с. Штурмовое, западного склона Федюхиных высот, вблизи трассы Р-27. Объект пересекает 6 кадастровых кварталов: 91:01:003010, 91:01:017001, 91:01:011001, 91:01:003002, 91:01:061001, 91:01:011001 согласно кадастровому делению города Федерального значения Севастополя.

Категория земель на которых размещается объект: земли населенных пунктов.

Красная линия, в районе размещения объектов, не установлена в соответствии с действующим законодательством.

В зоне планируемого размещения объекты культурного наследия, включенные в единый государственный реестр, либо выявленные объекты культурного наследия отсутствуют.

Проектируемый объект частично попадает в водоохранную зону реки Черная и прибрежную защитную полосу реки Черная. Ограничение использование земель установлены в соответствии с Водным кодексом РФ ст. 65. На территории водоохраных зон в соответствии с Водным кодексом РФ устанавливается специальный режим осуществления хозяйственной и иной деятельности.

Объект пересекает охранную зону отдельного объекта электросетевого хозяйства ВЛ 35 кВ ПС 3 – ПС 18 и охранную зону отдельного объекта электросетевого хозяйства ВЛ 35 кВ ПС 18 – ПС 14. В пределах охранных зон без письменного решения о согласовании сетевых организаций юридическим и физическим лицам запрещается:

- а) строительство, капитальный ремонт, реконструкция или снос зданий и сооружений;
- б) горные, взрывные, мелиоративные работы, в том числе связанные с временным затоплением земель;
- в) посадка и вырубка деревьев и кустарников; и т.д.

При проектировании объекта учтены требования нормативных документов по гражданской обороне и обеспечению пожарной безопасности.

Параметры благоустройства территорий: приведение земельных участков в пригодное состояние производится по завершению линейных и сосредоточенных работ, в безморозный период не позднее года после завершения строительства.

Рекультивации подлежат нарушенные земли всех категорий. Рекультивация земель является составной частью технологических процессов, связанных с нарушением земель. Проект рекультивации нарушенных земель разработать с учетом:

Инв. № подл.	Подпись и дата	Взам.инв. №					Лист
Изм.	Кол.уч.	Лист	№ док.				4

- природных условий района;
- расположения нарушенного участка;
- фактического состояния земель к моменту рекультивации;
- инженерно-геологической характеристики пород;
- охраны окружающей среды.

Рекультивация нарушенных земель осуществляется в два последовательных этапа: технический и биологический.

Основные технико-экономические показатели проекта планировки приведены в Таблице 1.

Таблица 1. Основные технико-экономические показатели.

№ п/п	Наименование показателя	
1	<b>Площадь земельных участков для размещения объекта – всего</b>	<b>152989 кв.м.</b>
	в том числе:	
1.1	Площадь земельных участков внеплощадочных инженерных сетей на период строительства	<b>99685 кв.м.</b>
	в том числе:	
1.1.1	в границах кадастрового квартала 91:01:010001	31348 кв.м.
1.1.2	в границах кадастрового квартала 91:01:003002	1483 кв.м.
1.1.3	в границах кадастрового квартала 91:01:061001	6714 кв.м.
1.1.4	в границах земельного участка 91:01:000000:6(2)	359 кв.м.
1.1.5	в границах кадастрового квартала 91:01:011001	45356 кв.м.
1.1.6	в границах земельного участка 91:01:000000:26	13563 кв.м.
1.1.7	в границах кадастрового квартала 91:01:017001	820 кв.м.
1.1.8	в границах кадастрового квартала 91:01:003010	42 кв.м.
1.2	Площадь земельных участков берегоукрепительных работ и временных сооружений на период строительства	<b>20323 кв.м.</b>
1.2.1	в границах кадастрового квартала 91:01:010001	20323 кв.м.

Изн. № подл.	Подпись и дата	Взам. инв. №


Изм.	Кол.уч.	Лист	№ док.		

1.3	Площадь земельных участков водозаборных сооружений на период строительства и эксплуатации	<b>2647 кв.м.</b>
1.3.1	в границах кадастрового квартала 91:01:010001	2647 кв.м.
1.4	Площадь земельных участков подъездных автодорог на период строительства и эксплуатации	<b>30265 кв.м.</b>
1.4.1	в границах кадастрового квартала 91:01:010001	4428 кв.м.
1.4.2	в границах кадастрового квартала 91:01:011001	24733 кв.м.
1.4.3	в границах земельного участка 91:01:000000:6(2)	92 кв.м.
1.4.4	в границах земельного участка 91:01:000000:26	1012 кв.м.
1.5	Площадь земельного участка на период строительства и эксплуатации	<b>69 кв.м.</b>
1.5.1	в границах кадастрового квартала 91:01:017001	69 кв.м.
2	Категория земель на которых располагается объект	Земли населенных пунктов

Инва. № подл.	Подпись и дата	Взам. инв. №

Изм.	Кол.уч.	Лист	№ док.		


Документация по планировке территории (проект планировки территории и проект межевания территории) для размещения объекта:  
 "Проект планировки и проект межевания территорий линейных объектов (внешних инженерных сетей) в составе реализации объекта федерального значения - Севастопольская ПГУ - ТЭС" (электрическая станция).  
 Схема расположения элемента планировочной структуры.

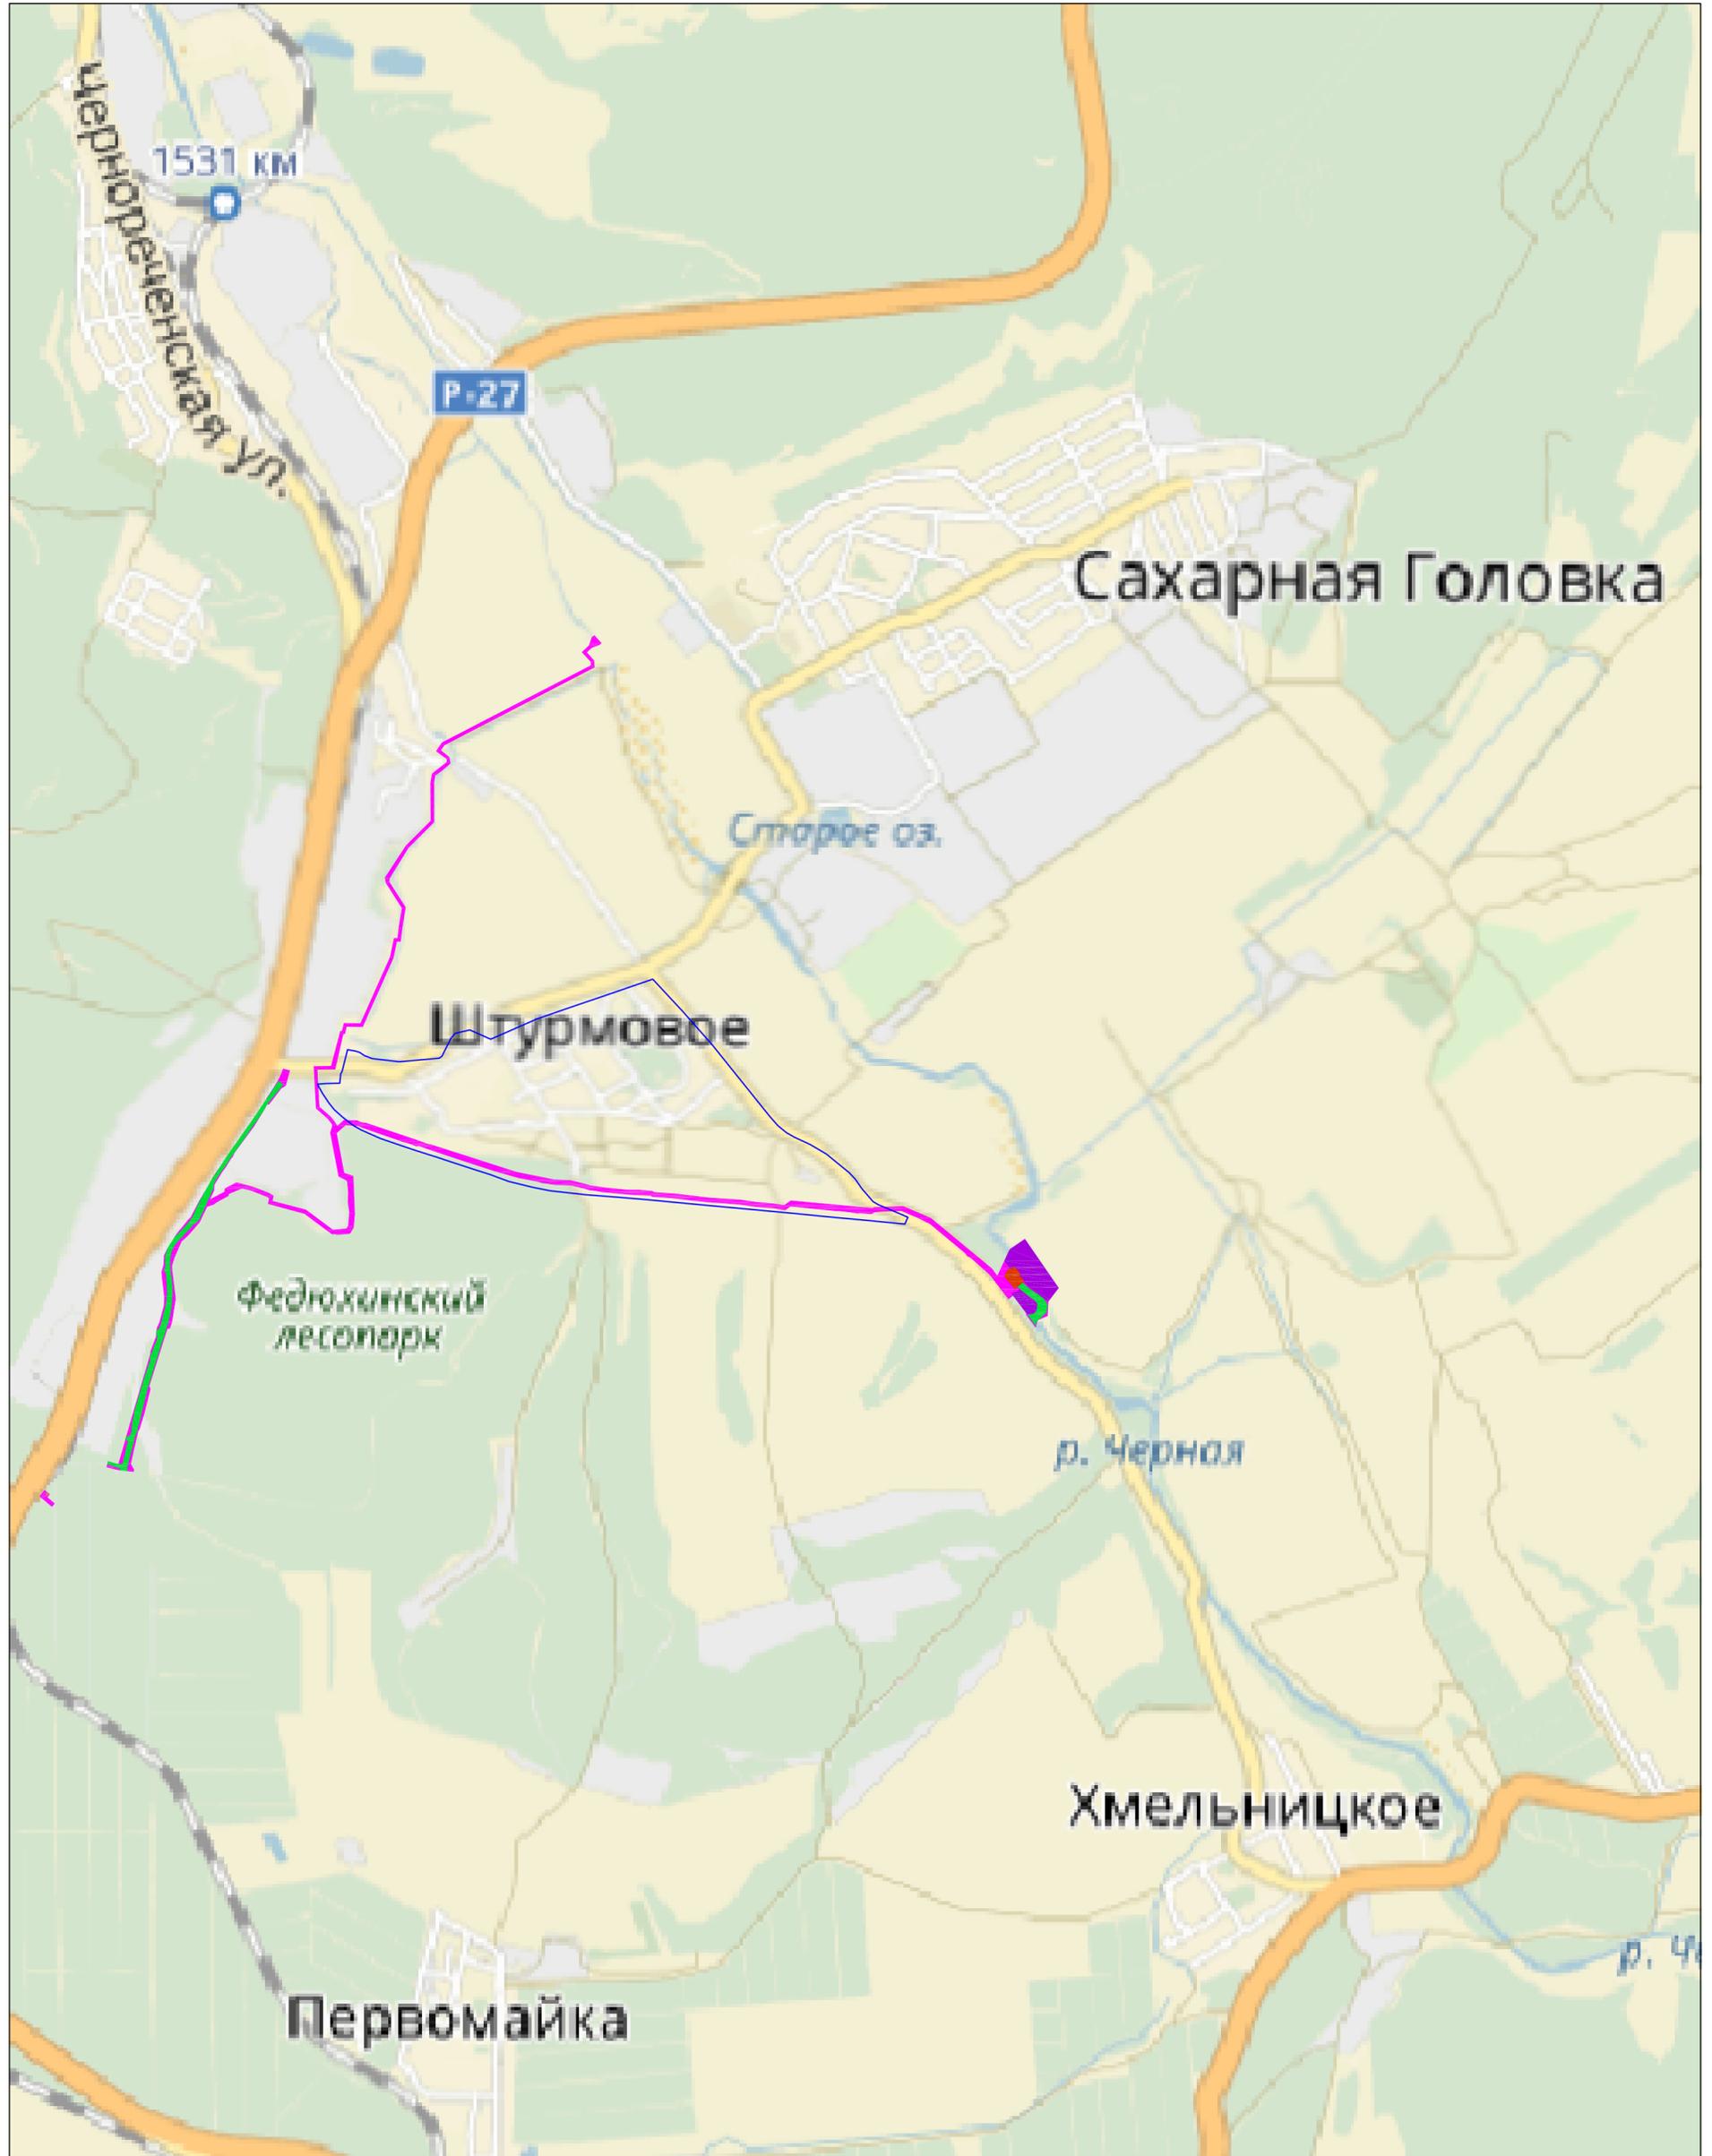

УСЛОВНЫЕ ОБОЗНАЧЕНИЯ:

- █ - Граница отвода территории внеплощадочных инженерных сетей на период строительства
- █ - Граница отвода территории берегоукрепительных работ и временных сооружений на период строительства
- █ - Граница отвода территории водозаборных сооружений на период строительства и эксплуатации
- █ - Граница отвода подъездных автодорог на период строительства и эксплуатации
- █ - Граница отвода на период строительства и эксплуатации
- - Граница с. Штурмовое

				РФ, Крымский федеральный округ, г. Севастополь, Балаклавский район, с. Штурмовое, западный склон Федюхиных высот, вблизи трассы Р-27.		
				"Проект планировки и проект межевания территорий линейных объектов (внешних инженерных сетей) в составе реализации объекта федерального значения - "Севастопольская ПГУ-ТЭС" (электрическая станция)"		
должность	Ф.И.О.	подпись	дата			
Директор	Керимов Р.Д.		31.05.16	Графическая часть	масштаб 1:15000	лист 1
Кад.инженер	Королева И.А.		31.05.16			
Схема расположения элемента планировочной структуры						

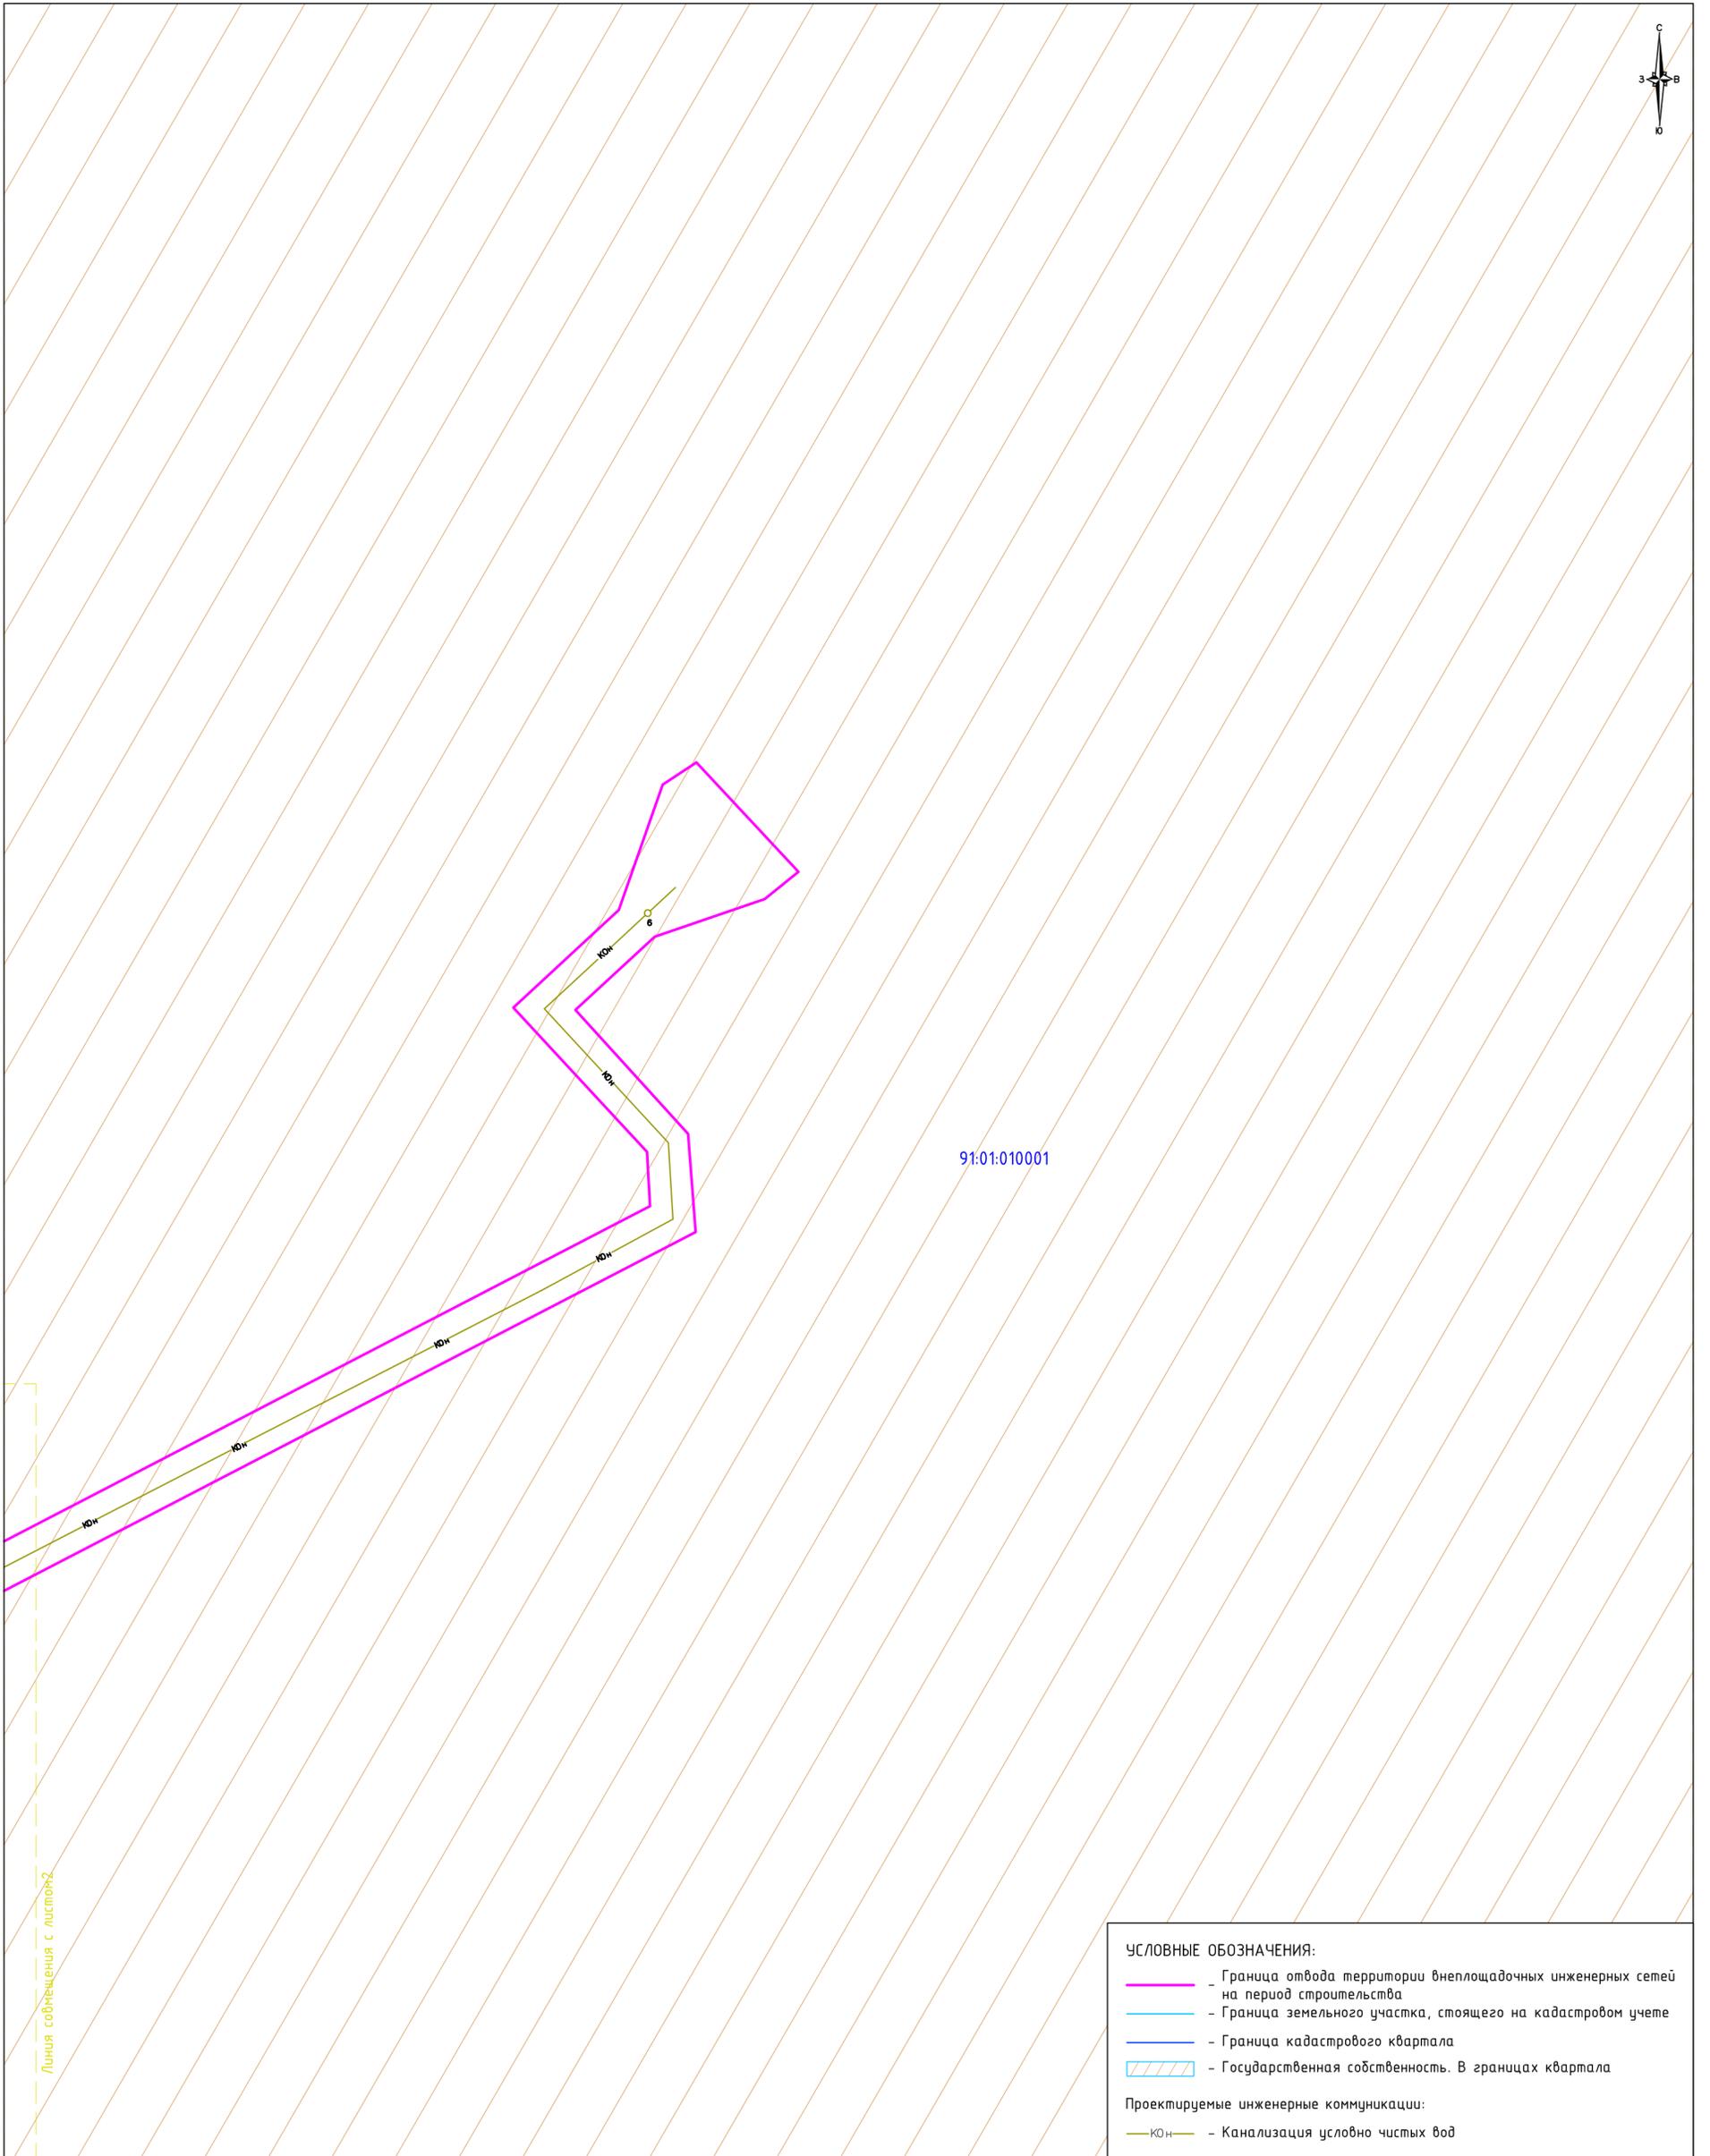

**УСЛОВНЫЕ ОБОЗНАЧЕНИЯ:**

- — Граница отвода территории внеплощадочных инженерных сетей на период строительства
- — Граница земельного участка, стоящего на кадастровом учете
- — Граница кадастрового квартала
- Государственная собственность. В границах квартала


**Проектируемые инженерные коммуникации:**

- — Канализация условно чистых вод



				РФ, Крымский федеральный округ, г. Севастополь, Балаклавский район, с. Штурмовое, западный склон Федюхиных высот, вблизи трассы Р-27.
				"Проект планировки и проект межевания территорий линейных объектов (внешних инженерных сетей) в составе реализации объекта федерального значения - "Севастопольская ПГУ-ТЭС" (электрическая станция)"
должность	Ф.И.О.	подпись	дата	
Директор	Керимов Р.Д.		31.05.16	Графическая часть
Кад.инженер	Королева И.А.		31.05.16	Схема использования территории в период подготовки проекта планировки.
				масштаб 1:1000
				лист 1
				листов 14

Документация по планировке территории (проект планировки территории и проект межевания территории) для размещения объекта:  
 "Проект планировки и проект межевания территорий линейных объектов (внешних инженерных сетей) в составе реализации объекта федерального значения - Севастопольская ПГУ - ТЭС" (электрическая станция).  
 Схема использования территории в период подготовки проекта планировки.

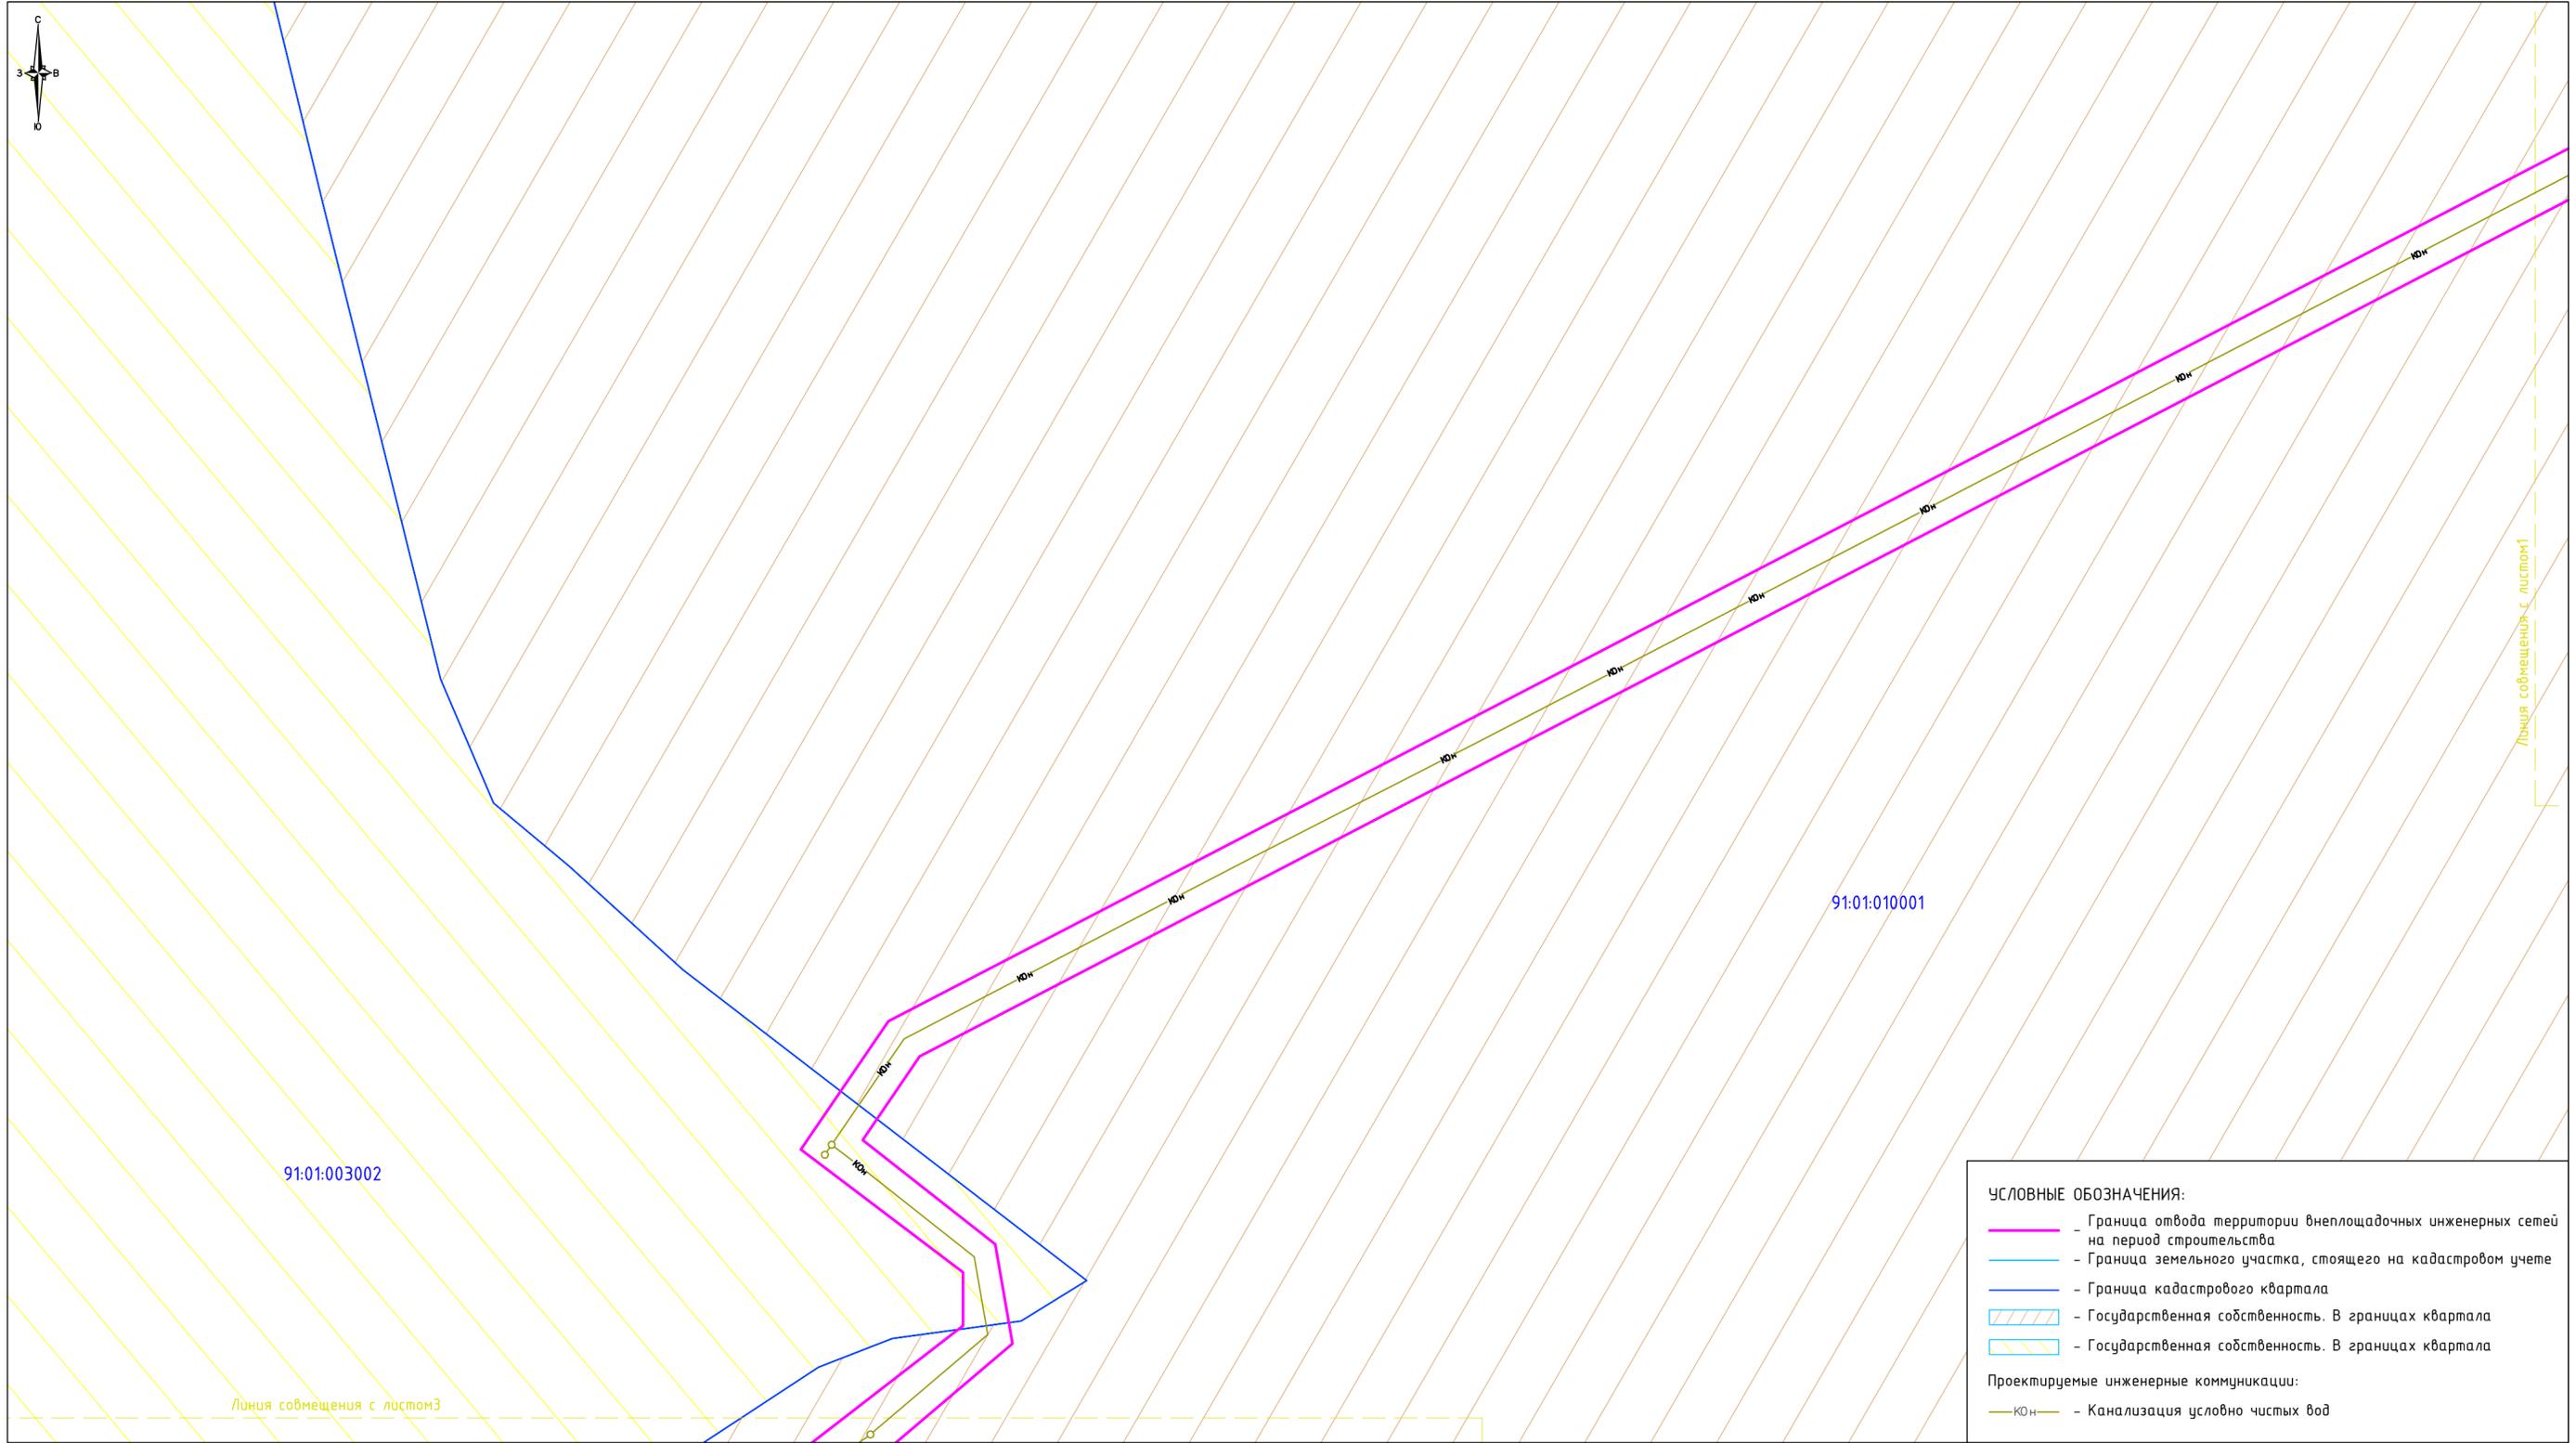

**УСЛОВНЫЕ ОБОЗНАЧЕНИЯ:**

- - Граница отвода территории внеплощадочных инженерных сетей на период строительства
- - Граница земельного участка, стоящего на кадастровом учете
- - Граница кадастрового квартала
- Государственная собственность. В границах квартала
- Государственная собственность. В границах квартала


Проектируемые инженерные коммуникации:

- Юн - Канализация условно чистых вод



				РФ, Крымский федеральный округ, г. Севастополь, Балаклавский район, с. Штурмовое, западный склон Федюхиных высот, вблизи трассы Р-27		
				"Проект планировки и проект межевания территорий линейных объектов (внешних инженерных сетей) в составе реализации объекта федерального значения - "Севастопольская ПГУ-ТЭС" (электрическая станция)"		
должность	Ф.И.О.	подпись	дата	масштаб	лист	листов
Директор	Керимов Р.Д.		31.05.16	1:1000	2	14
Кад.инженер	Королева И.А.		31.05.16			
				Графическая часть		
				Схема использования территории в период подготовки проекта планировки.		

Документация по планировке территории (проект планировки территории и проект межевания территории) для размещения объекта:  
 "Проект планировки и проект межевания территорий линейных объектов (внешних инженерных сетей) в составе реализации объекта федерального значения - Севастопольская ПГУ - ТЭС" (электрическая станция).  
 Схема использования территории в период подготовки проекта планировки.

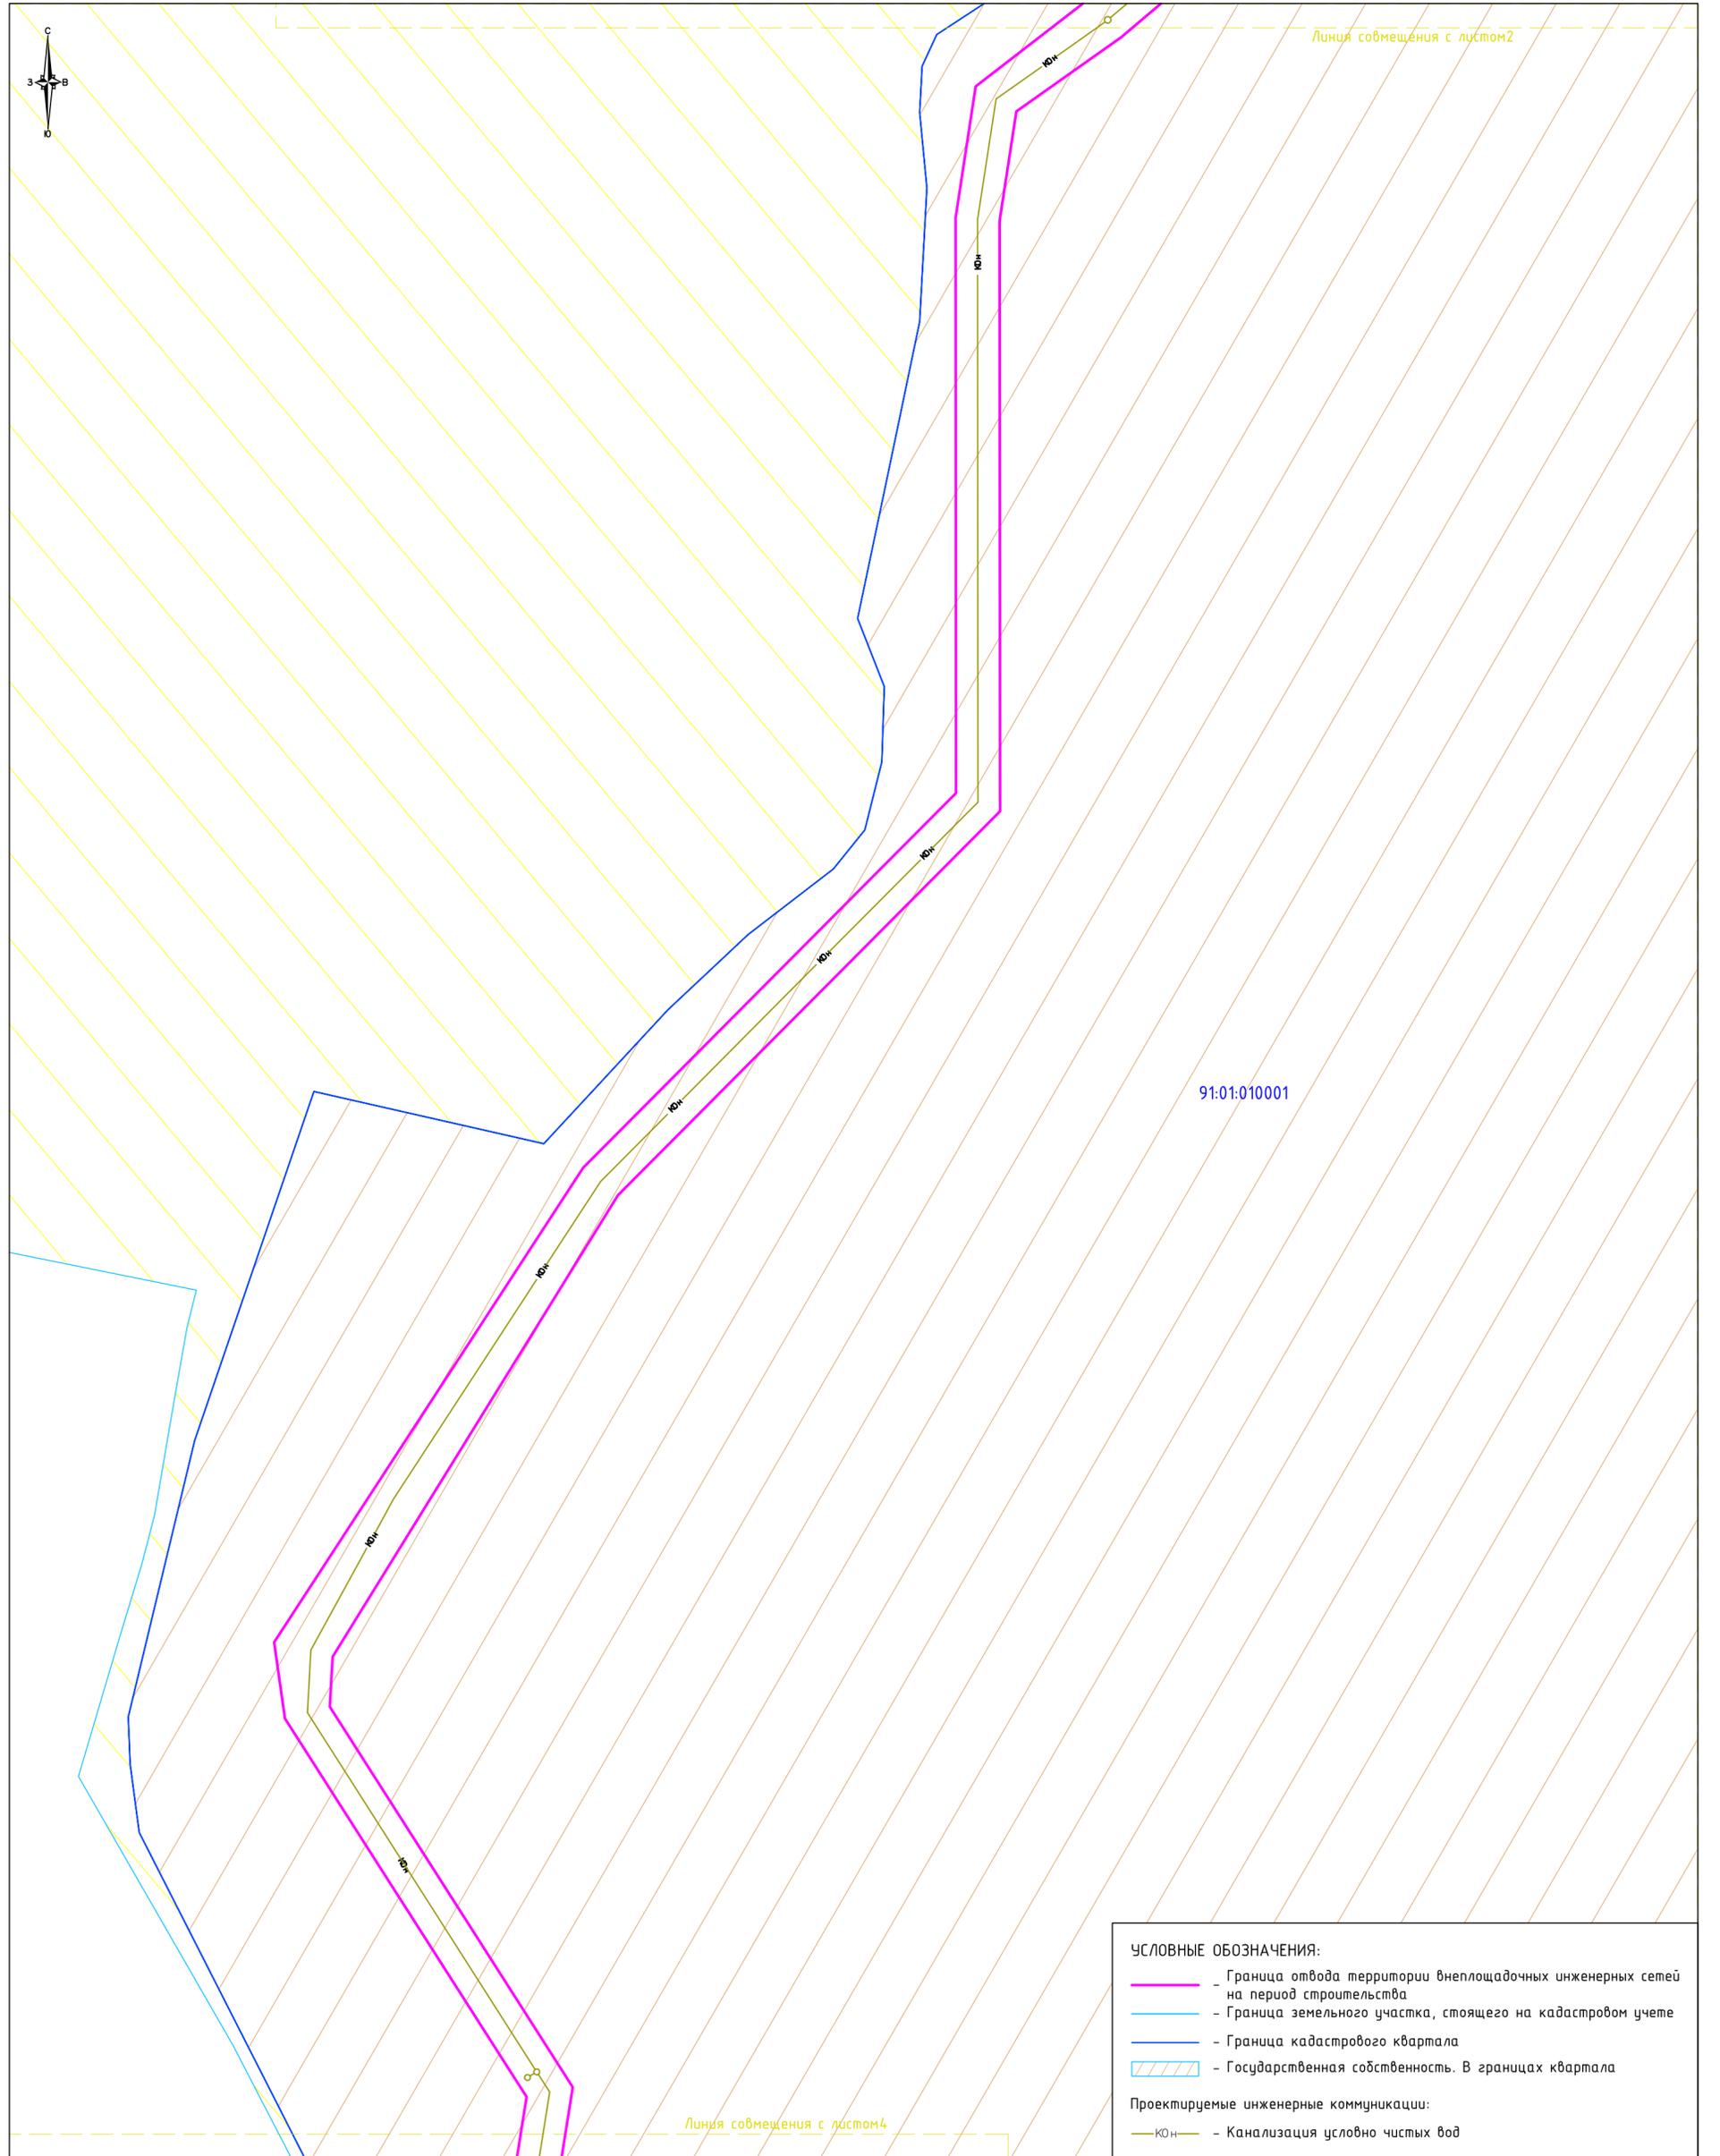

91:01:010001

УСЛОВНЫЕ ОБОЗНАЧЕНИЯ:

- - Граница отвода территории внеплощадочных инженерных сетей на период строительства
- - Граница земельного участка, стоящего на кадастровом учете
- - Граница кадастрового квартала
- Государственная собственность. В границах квартала


Проектируемые инженерные коммуникации:

- ЮЧ - Канализация условно чистых вод



				РФ, Крымский федеральный округ, г. Севастополь, Балаклавский район, с. Штурмовое, западный склон Федюхиных высот, вблизи трассы Р-27			
				"Проект планировки и проект межевания территорий линейных объектов (внешних инженерных сетей) в составе реализации объекта федерального значения - "Севастопольская ПГУ-ТЭС" (электрическая станция)"			
должность	Ф.И.О.	подпись	дата	Графическая часть	масштаб	лист	листов
Директор	Керимов Р.Д.		31.05.16		1:1000	3	14
Кад.инженер	Королева И.А.		31.05.16	Схема использования территории в период подготовки проекта планировки.			

Документация по планировке территории (проект планировки территории и проект межевания территории) для размещения объекта:  
 "Проект планировки и проект межевания территорий линейных объектов (внешних инженерных сетей) в составе реализации объекта федерального значения - Севастопольская ПГУ - ТЭС" (электрическая станция).  
 Схема использования территории в период подготовки проекта планировки.

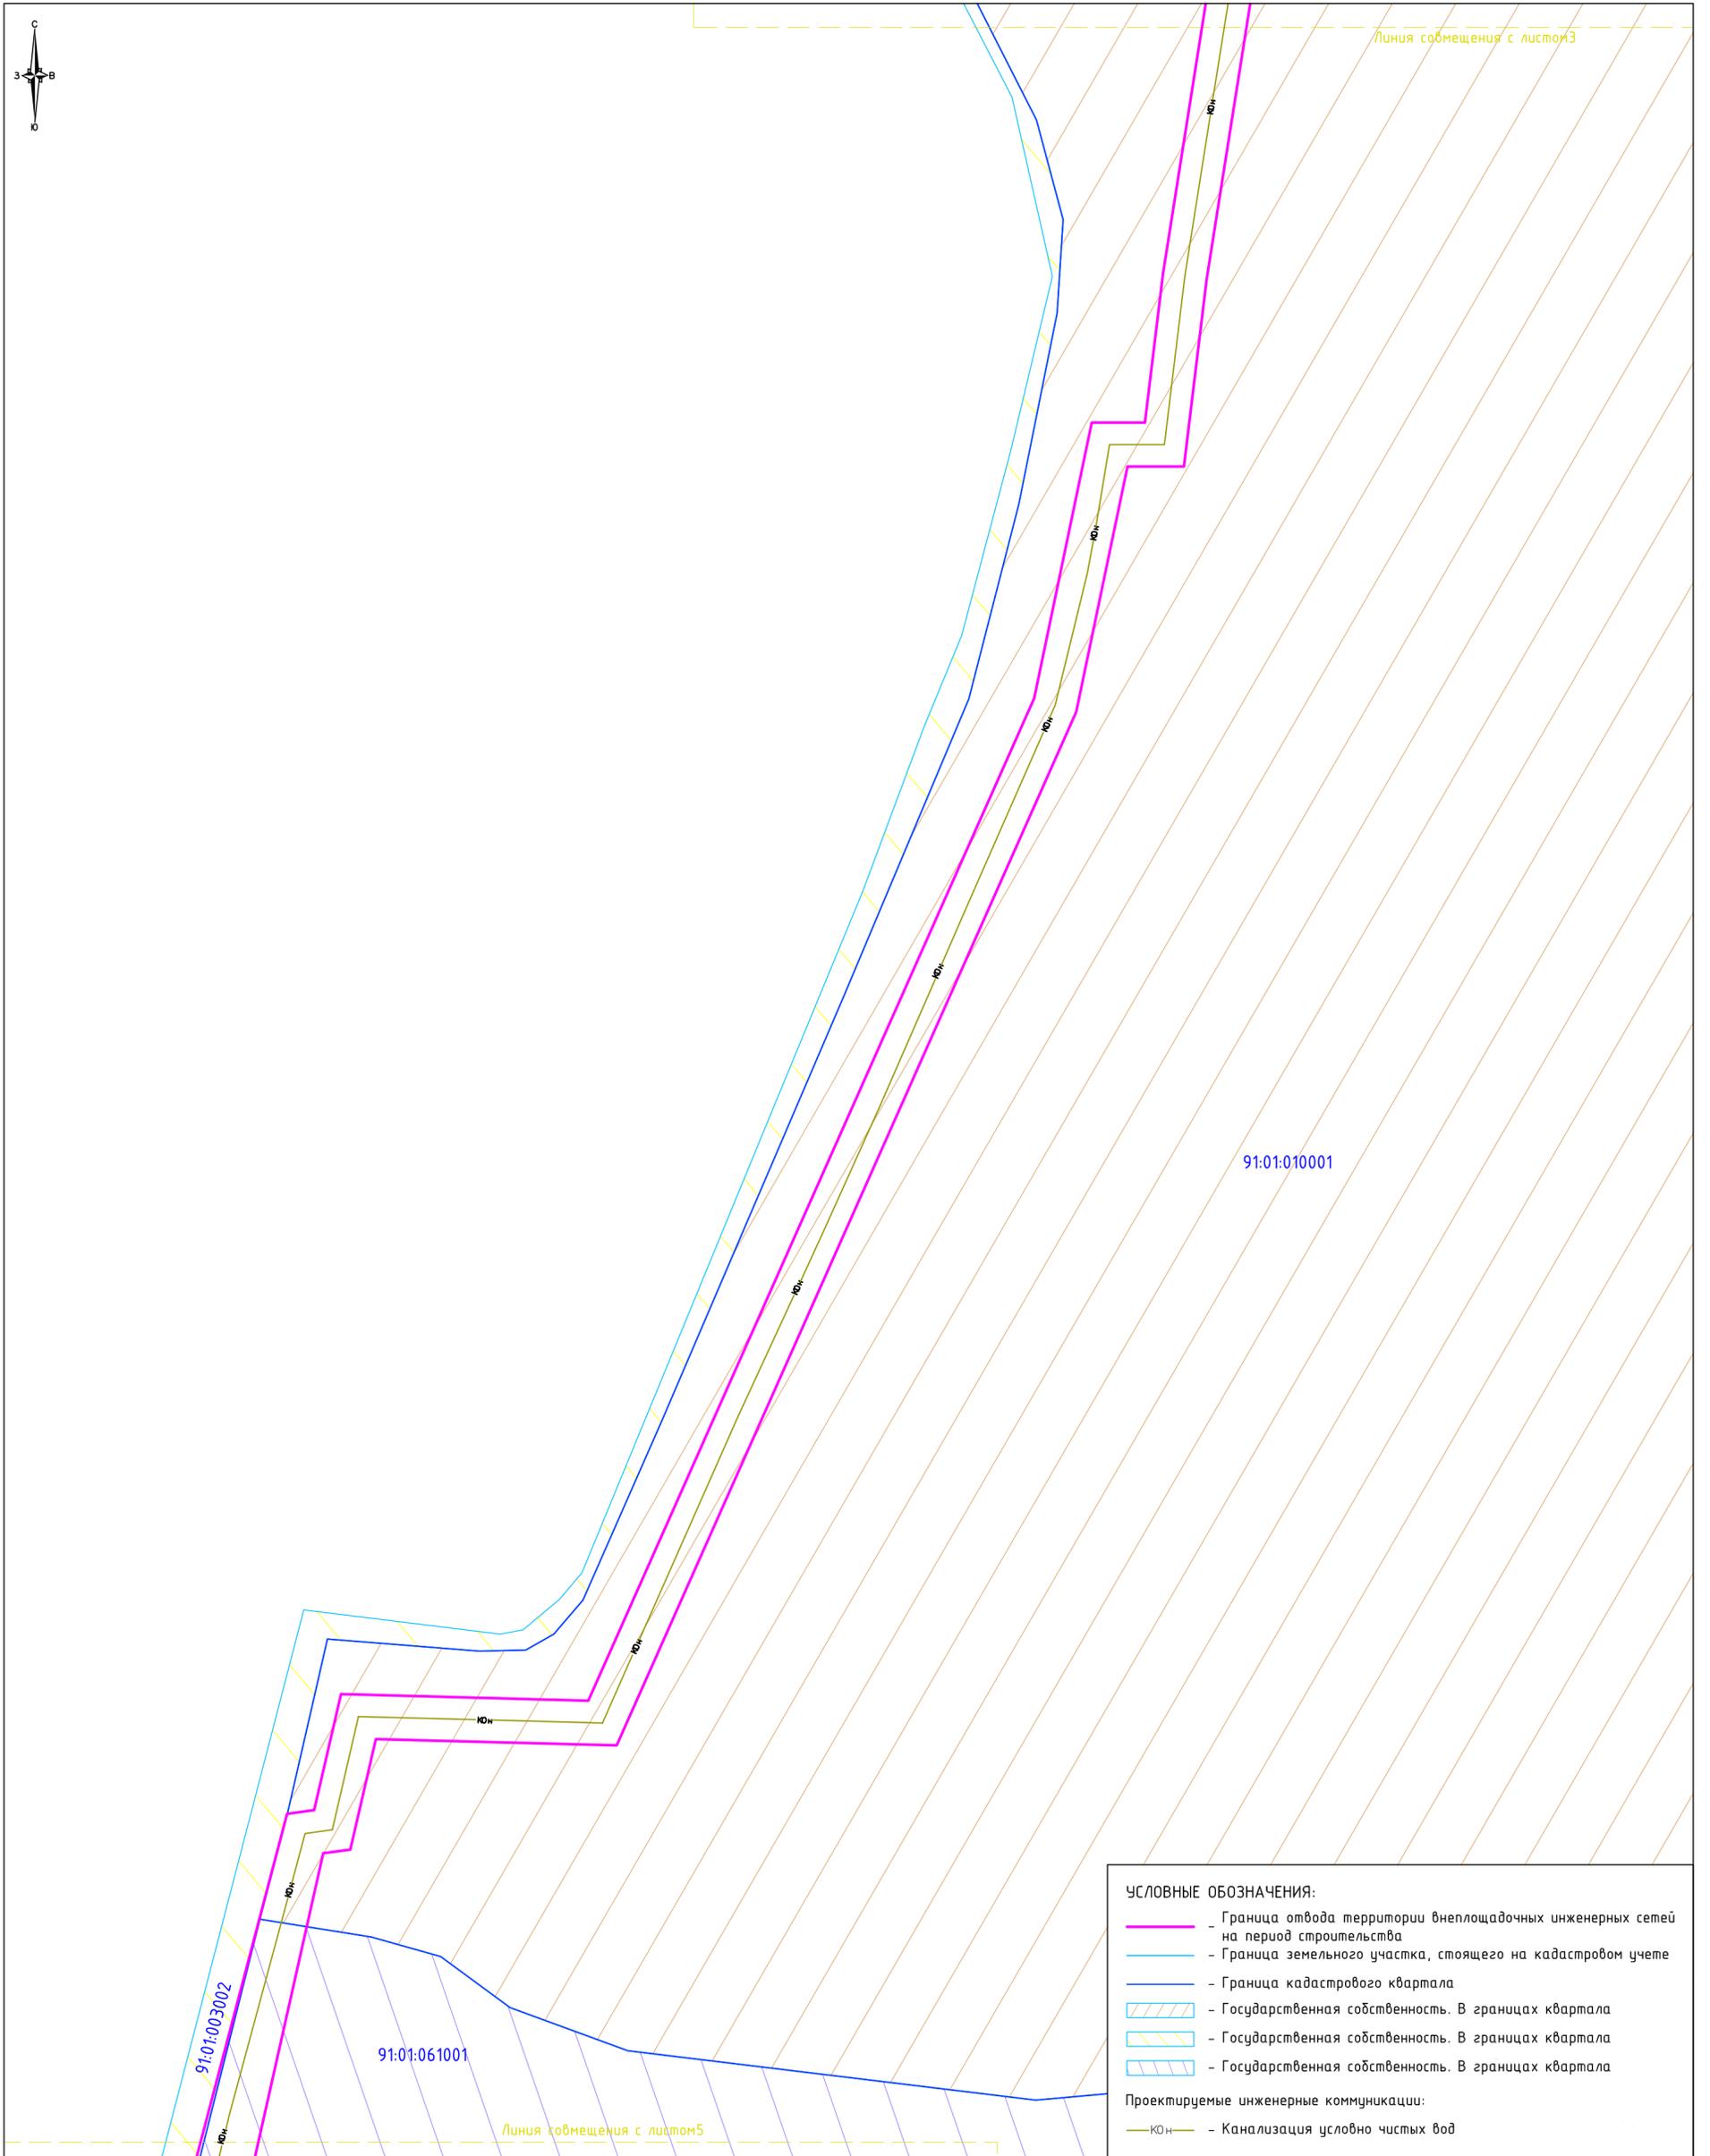

**УСЛОВНЫЕ ОБОЗНАЧЕНИЯ:**

- - Граница отвода территории внеплощадочных инженерных сетей на период строительства
- - Граница земельного участка, стоящего на кадастровом учете
- - Граница кадастрового квартала
- ▨ - Государственная собственность. В границах квартала
- ▨ - Государственная собственность. В границах квартала
- ▨ - Государственная собственность. В границах квартала

**Проектируемые инженерные коммуникации:**


- - Канализация условно чистых вод



				РФ, Крымский федеральный округ, г. Севастополь, Балаклавский район, с. Штурмовое, западный склон Федюхиных высот, вблизи трассы Р-27.			
				"Проект планировки и проект межевания территорий линейных объектов (внешних инженерных сетей) в составе реализации объекта федерального значения - "Севастопольская ПГУ-ТЭС" (электрическая станция)"			
должность	Ф.И.О.	подпись	дата	Графическая часть	масштаб	лист	листов
Директор	Керимов Р.Д.		31.05.16		1:1000	4	14
Кад.инженер	Королева И.А.		31.05.16	Схема использования территории в период подготовки проекта планировки.			


Документация по планировке территории (проект планировки территории и проект межевания территории) для размещения объекта:  
 "Проект планировки и проект межевания территорий линейных объектов (внешних инженерных сетей) в составе реализации объекта федерального значения - Севастопольская ПГУ - ТЭС" (электрическая станция).  
 Схема использования территории в период подготовки проекта планировки.

- УСЛОВНЫЕ ОБОЗНАЧЕНИЯ:**
- Граница отвода территории внеплощадочных инженерных сетей на период строительства
  - Граница отвода подъездных автодорог на период строительства и эксплуатации
  - Проектируемая подъездная автодорога
  - Проектируемые откосы
  - Граница земельного участка, стоящего на кадастровом учете
  - Граница кадастрового квартала
  - Кадастровый номер земельного участка
  - Земельный участок является собственностью субъекта Российской Федерации - города федерального значения Севастополя
  - Государственная собственность. В границах квартала
  - Государственная собственность. В границах квартала
  - Государственная собственность. В границах квартала
- Проектируемые инженерные коммуникации:**
- Трубопровод добавочной воды
  - Канализация бытовая напорная
  - Канализация условно чистых вод
  - Кабельная линия 6 кВ
  - Кабельная линия 10 кВ
  - Кабель связи

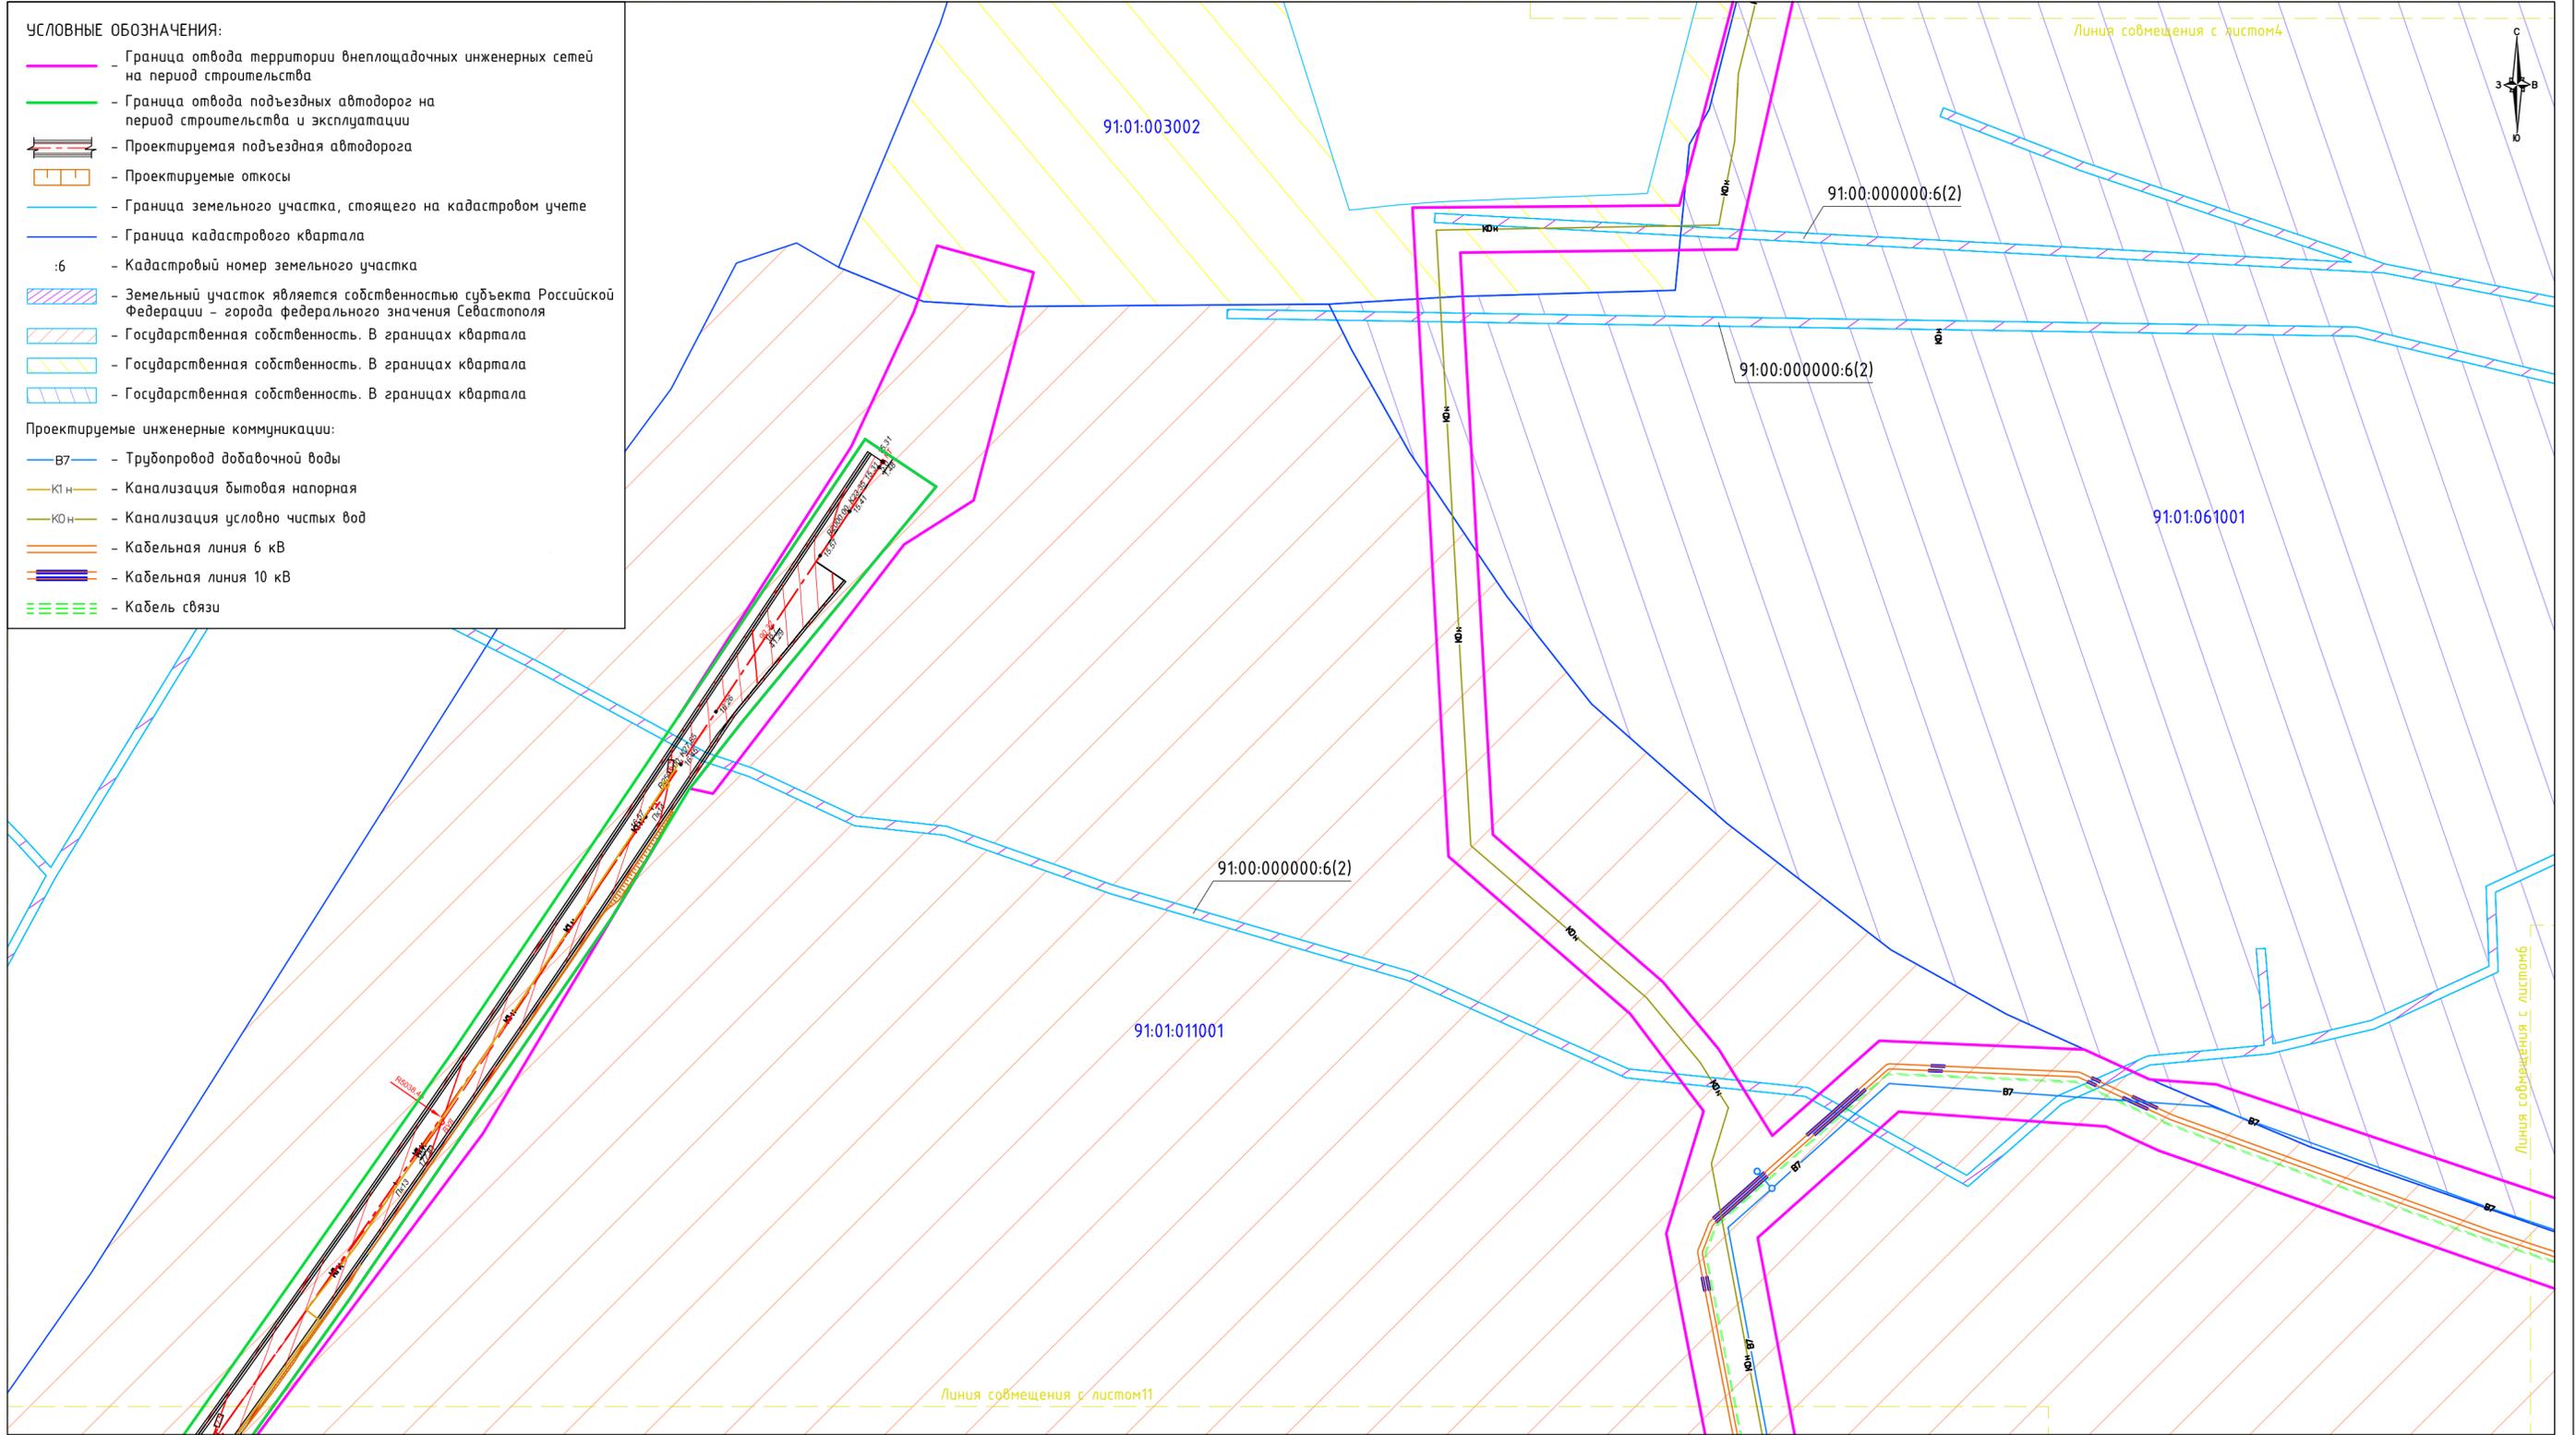

				РФ, Крымский федеральный округ, г. Севастополь, Балаклавский район, с. Штурмовое, западный склон Федюхиных высот, вблизи трассы Р-27			
				"Проект планировки и проект межевания территорий линейных объектов (внешних инженерных сетей) в составе реализации объекта федерального значения - "Севастопольская ПГУ-ТЭС" (электрическая станция)"			
должность	Ф.И.О.	подпись	дата	Графическая часть	масштаб	лист	листов
Директор	Керимов Р.Д.		31.05.16		1:1000	5	14
Кад.инженер	Королева И.А.		31.05.16	Схема использования территории в период подготовки проекта планировки.			

Документация по планировке территории (проект планировки территории и проект межевания территории) для размещения объекта:  
 "Проект планировки и проект межевания территорий линейных объектов (внешних инженерных сетей) в составе реализации объекта федерального значения - Севастопольская ПГУ - ТЭС" (электрическая станция).  
 Схема использования территории в период подготовки проекта планировки.

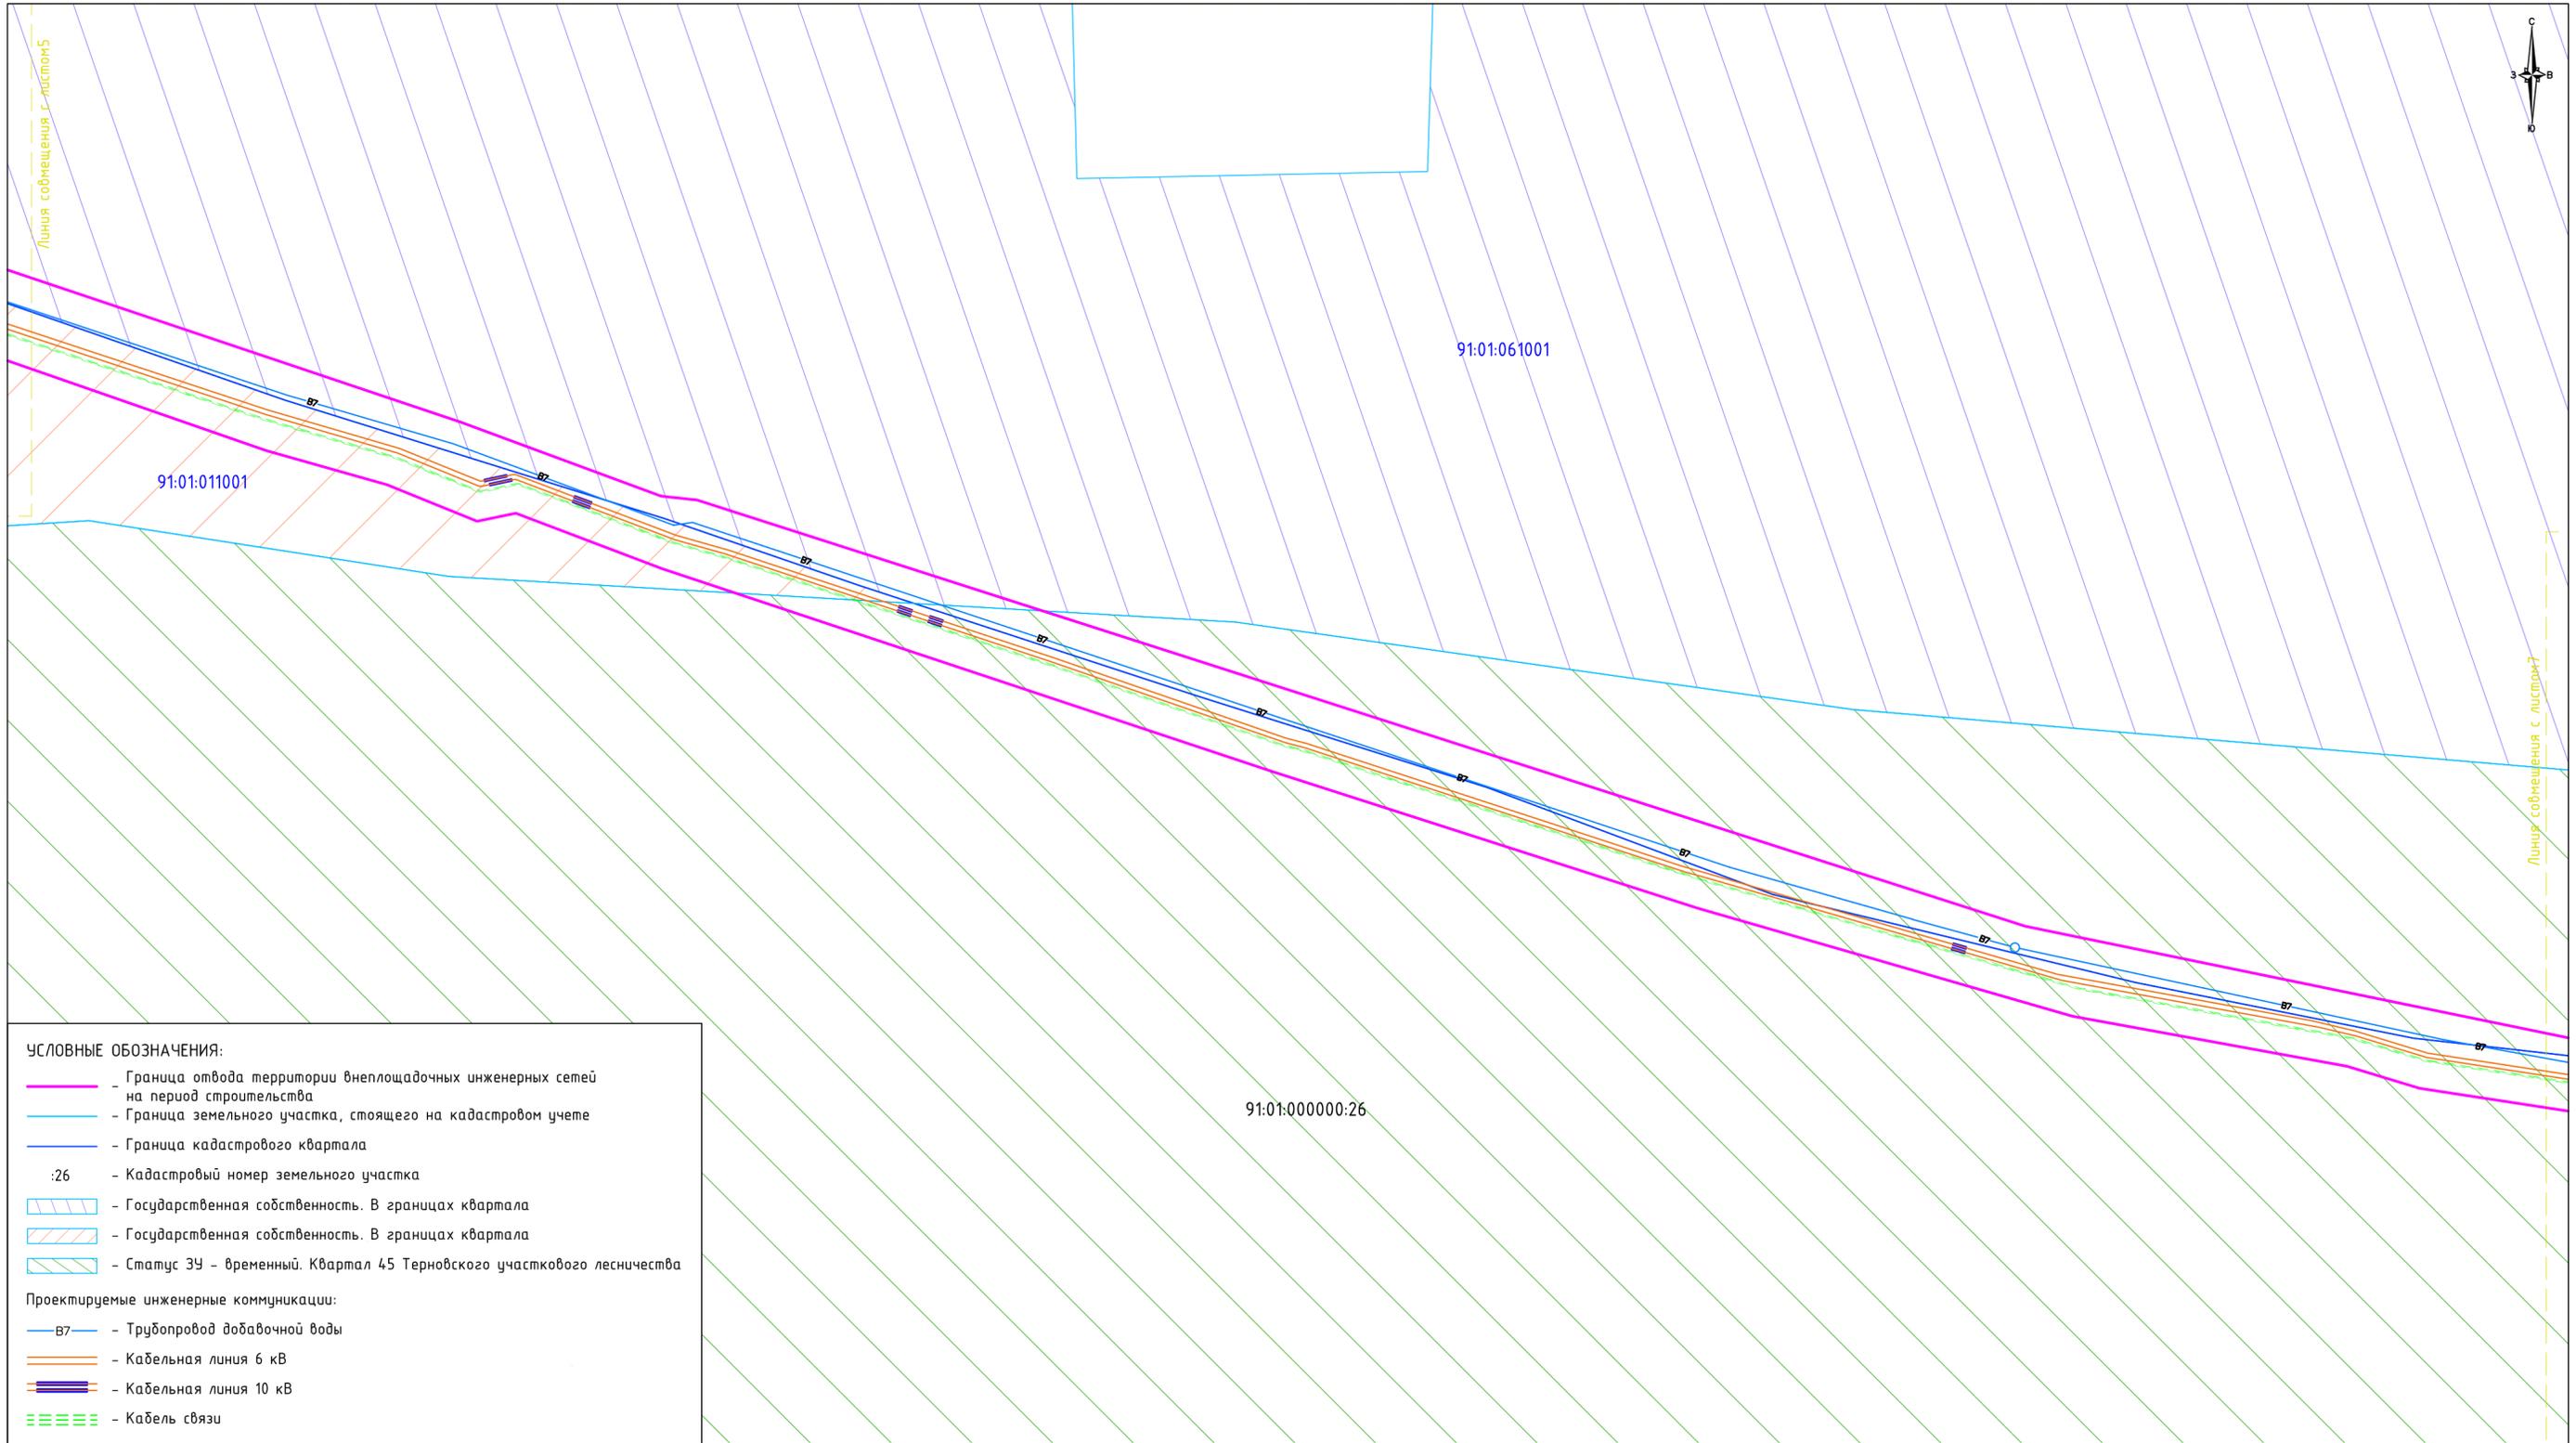


- УСЛОВНЫЕ ОБОЗНАЧЕНИЯ:**
- Граница отвода территории внеплощадочных инженерных сетей на период строительства
  - Граница земельного участка, стоящего на кадастровом учете
  - Граница кадастрового квартала
  - :26 - Кадастровый номер земельного участка
  - Государственная собственность. В границах квартала
  - Государственная собственность. В границах квартала
  - Статус ЗУ - временный. Квартал 45 Терновского участкового лесничества
- Проектируемые инженерные коммуникации:**
- в7 — Трубопровод добавочной воды
  - Кабельная линия 6 кВ
  - Кабельная линия 10 кВ
  - Кабель связи



				РФ, Крымский федеральный округ, г. Севастополь, Балаклавский район, с. Штурмовое, западный склон Федюхиных высот, вблизи трассы Р-27			
				"Проект планировки и проект межевания территорий линейных объектов (внешних инженерных сетей) в составе реализации объекта федерального значения - "Севастопольская ПГУ-ТЭС" (электрическая станция)"			
должность	Ф.И.О.	подпись	дата	Графическая часть	масштаб	лист	листов
Директор	Керимов Р.Д.		31.05.16		1:1000	6	14
Кад.инженер	Королева И.А.		31.05.16	Схема использования территории в период подготовки проекта планировки.	 формат А2		

Документация по планировке территории (проект планировки территории и проект межевания территории) для размещения объекта:  
 "Проект планировки и проект межевания территорий линейных объектов (внешних инженерных сетей) в составе реализации объекта федерального значения - Севастопольская ПГУ - ТЭС" (электрическая станция).  
 Схема использования территории в период подготовки проекта планировки.

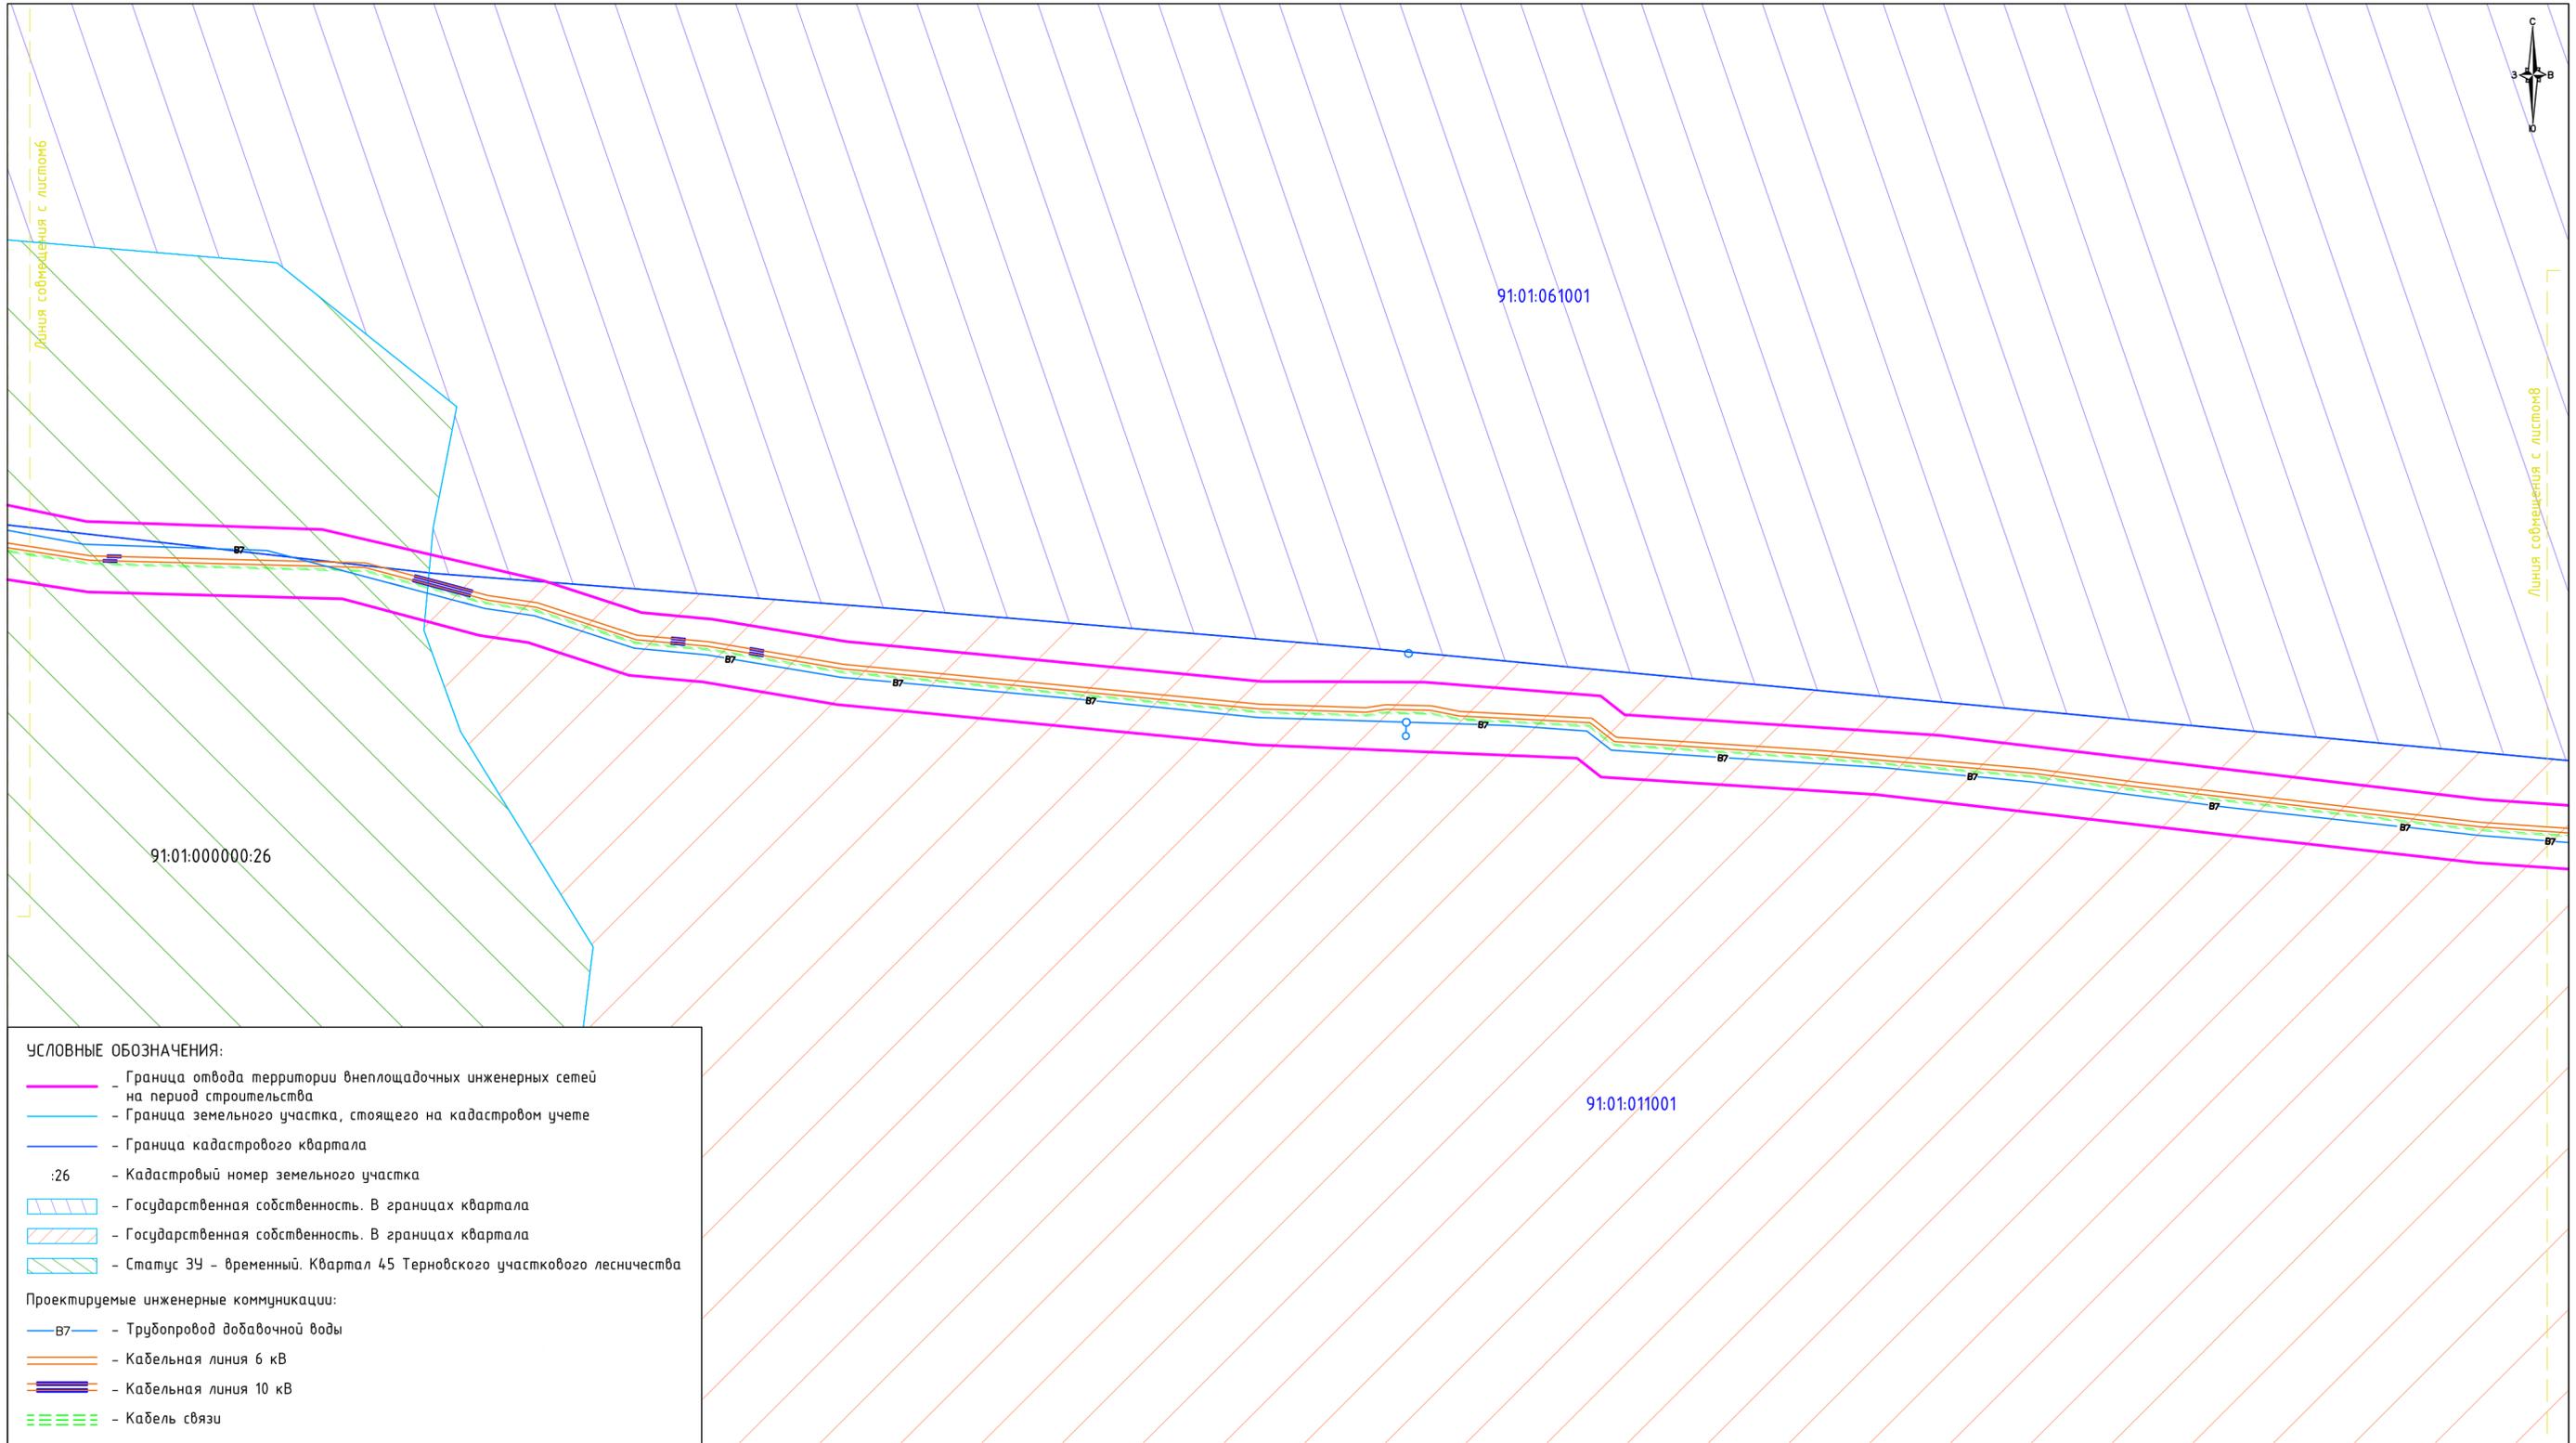


- УСЛОВНЫЕ ОБОЗНАЧЕНИЯ:**
- Граница отвода территории внеплощадочных инженерных сетей на период строительства
  - Граница земельного участка, стоящего на кадастровом учете
  - Граница кадастрового квартала
  - :26 - Кадастровый номер земельного участка
  - Государственная собственность. В границах квартала
  - Государственная собственность. В границах квартала
  - Статус ЗУ - временный. Квартал 45 Терновского участкового лесничества
- Проектируемые инженерные коммуникации:**
- в7 — Трубопровод добавочной воды
  - Кабельная линия 6 кВ
  - Кабельная линия 10 кВ
  - Кабель связи



				РФ, Крымский федеральный округ, г. Севастополь, Балаклавский район, с. Штурмовое, западный склон Федюхиных высот, вблизи трассы Р-27			
				"Проект планировки и проект межевания территорий линейных объектов (внешних инженерных сетей) в составе реализации объекта федерального значения - "Севастопольская ПГУ-ТЭС" (электрическая станция)"			
должность	Ф.И.О.	подпись	дата	Графическая часть	масштаб	лист	листов
Директор	Керимов Р.Д.		31.05.16		1:1000	7	14
Кад.инженер	Королева И.А.		31.05.16	Схема использования территории в период подготовки проекта планировки.			

Документация по планировке территории (проект планировки территории и проект межевания территории) для размещения объекта:  
 "Проект планировки и проект межевания территорий линейных объектов (внешних инженерных сетей) в составе реализации объекта федерального значения – Севастопольская ПГУ – ТЭС" (электрическая станция).  
 Схема использования территории в период подготовки проекта планировки.

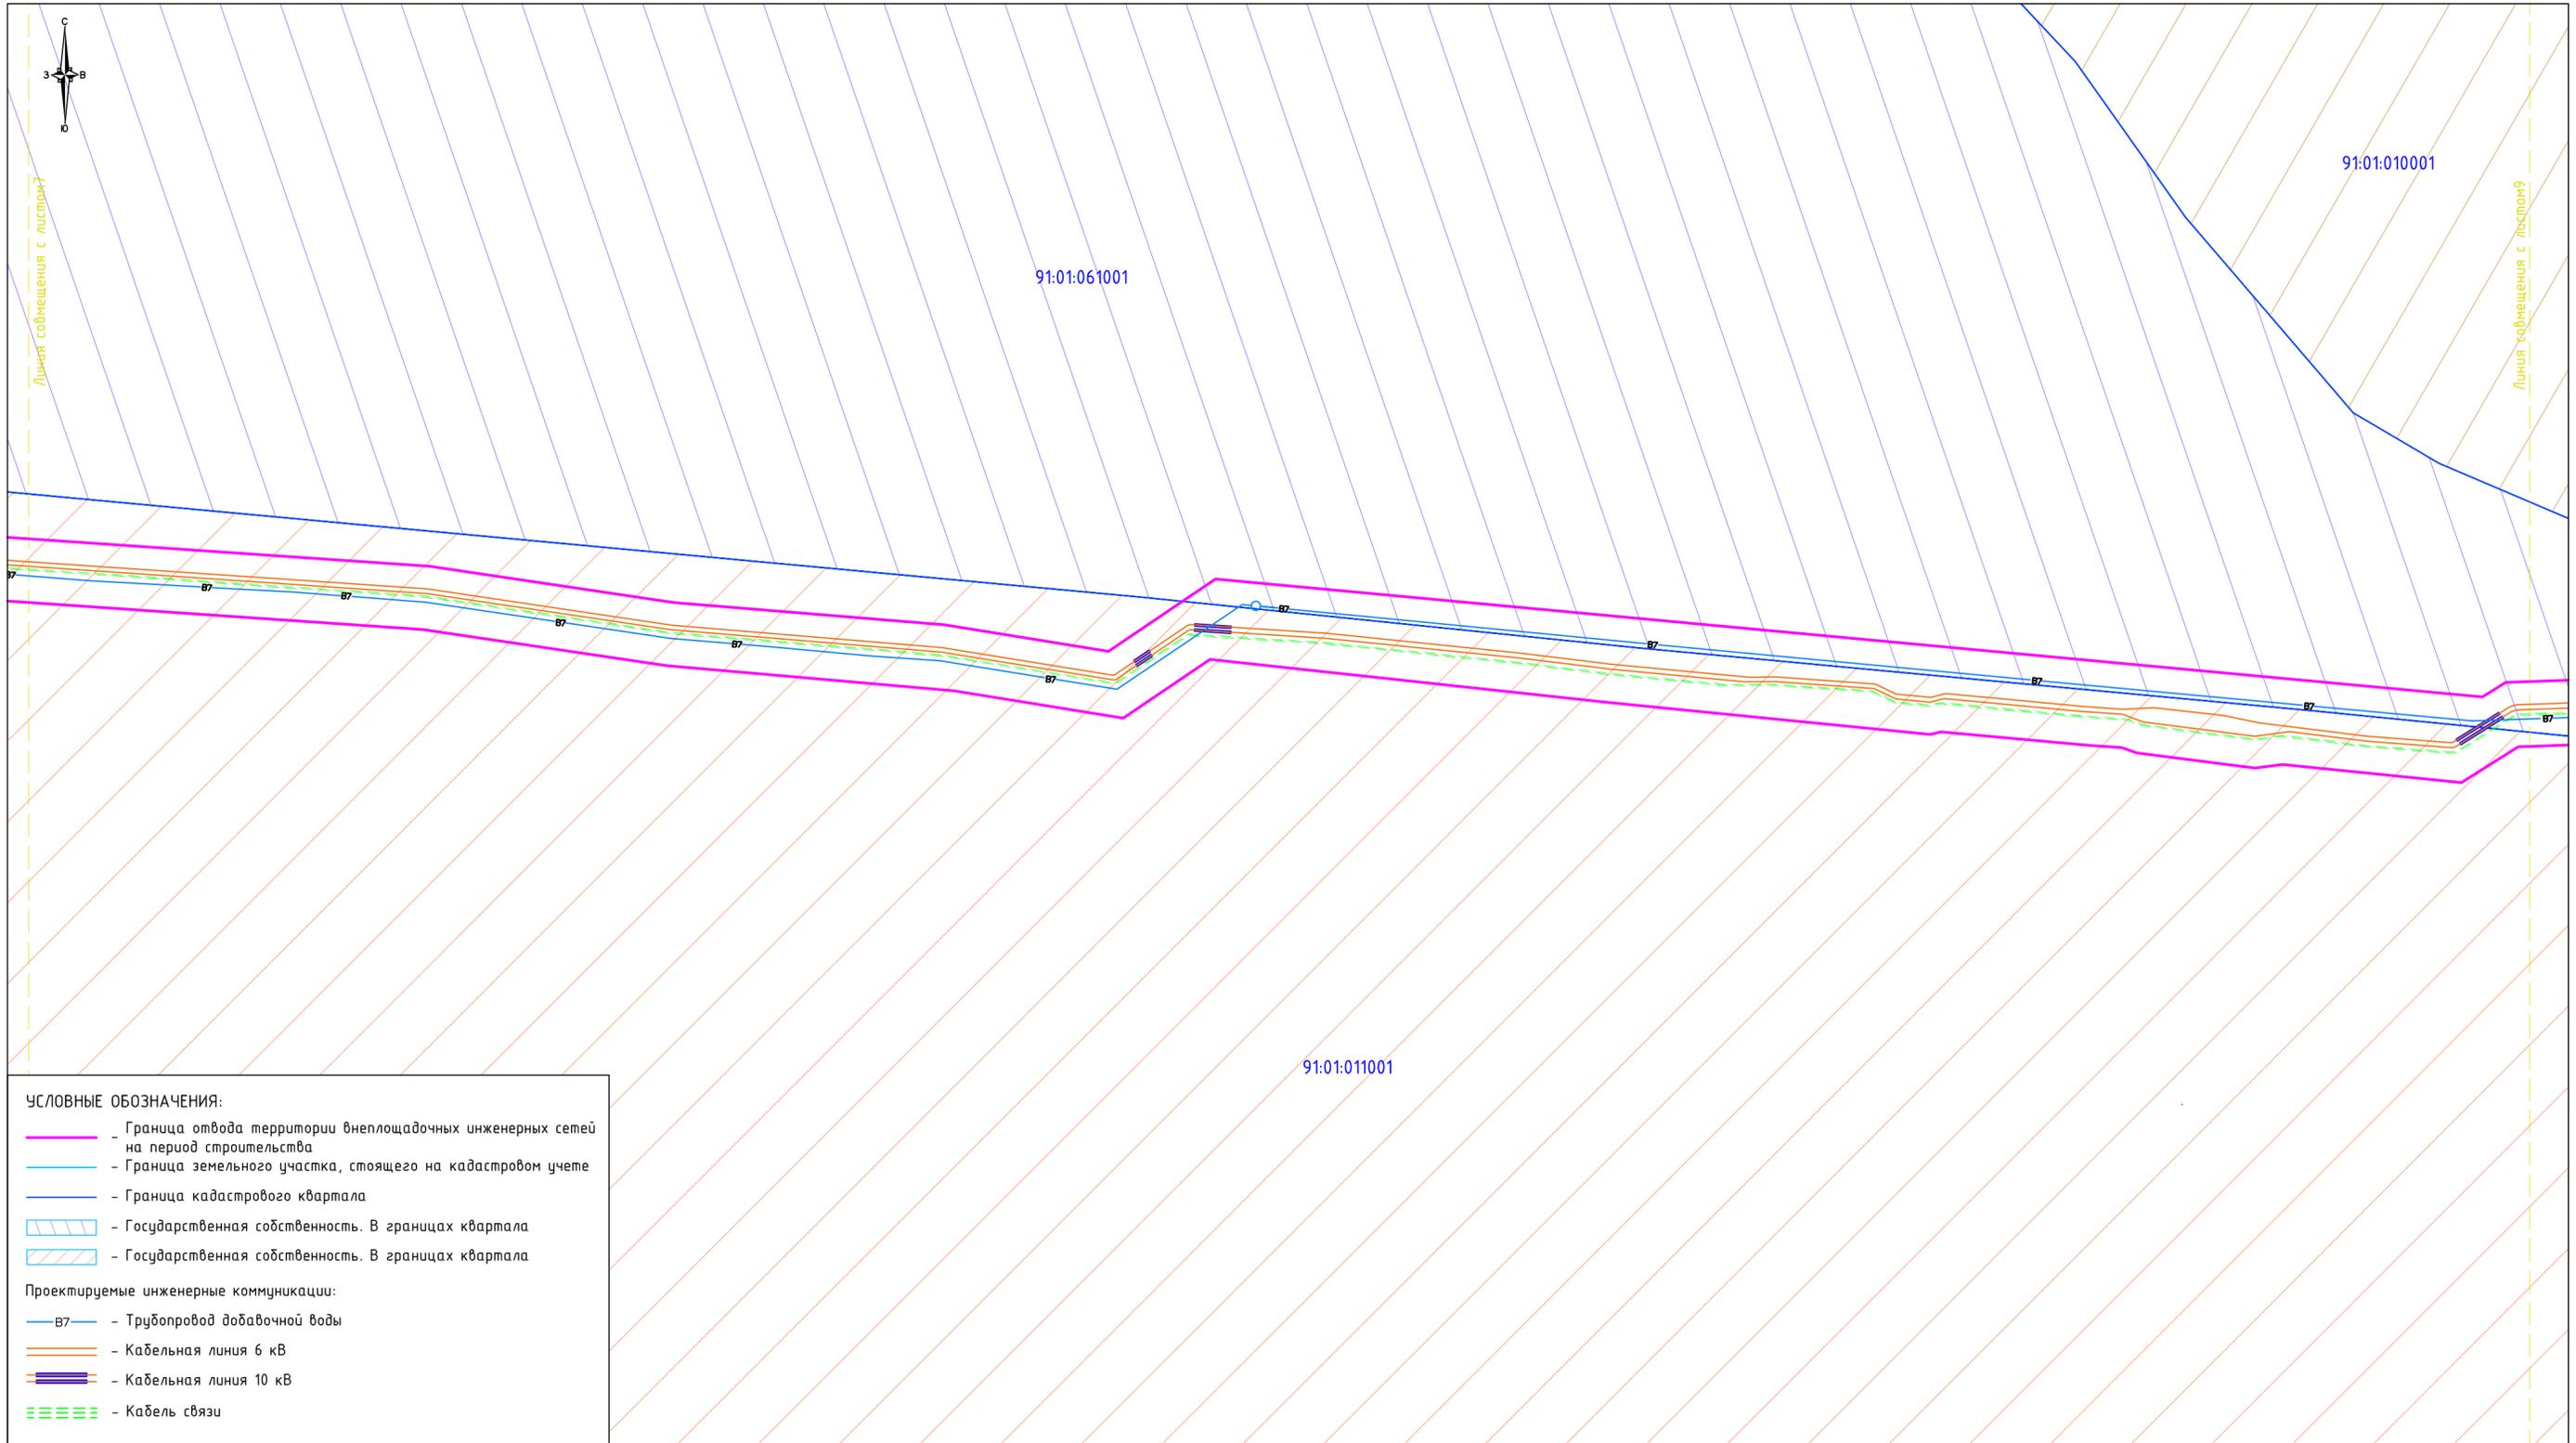


- УСЛОВНЫЕ ОБОЗНАЧЕНИЯ:**
- - Граница отвода территории внеплощадочных инженерных сетей на период строительства
  - - Граница земельного участка, стоящего на кадастровом учете
  - - Граница кадастрового квартала
  - Государственная собственность. В границах квартала
  - Государственная собственность. В границах квартала
- Проектируемые инженерные коммуникации:**
- в7 - Трубопровод добавочной воды
  - - Кабельная линия 6 кВ
  - - Кабельная линия 10 кВ
  - - Кабель связи



				РФ, Крымский федеральный округ, г. Севастополь, Балаклавский район, с. Штурмовое, западный склон Федюхиных высот, вблизи трассы Р-27			
				"Проект планировки и проект межевания территорий линейных объектов (внешних инженерных сетей) в составе реализации объекта федерального значения – "Севастопольская ПГУ-ТЭС" (электрическая станция)"			
должность	Ф.И.О.	подпись	дата	Графическая часть	масштаб	лист	листов
Директор	Керимов Р.Д.		31.05.16		1:1000	8	14
Кад.инженер	Королева И.А.		31.05.16	Схема использования территории в период подготовки проекта планировки.			

Документация по планировке территории (проект планировки территории и проект межевания территории) для размещения объекта:  
 "Проект планировки и проект межевания территорий линейных объектов (внешних инженерных сетей) в составе реализации объекта федерального значения - Севастопольская ПГУ - ТЭС" (электрическая станция).  
 Схема использования территории в период подготовки проекта планировки.

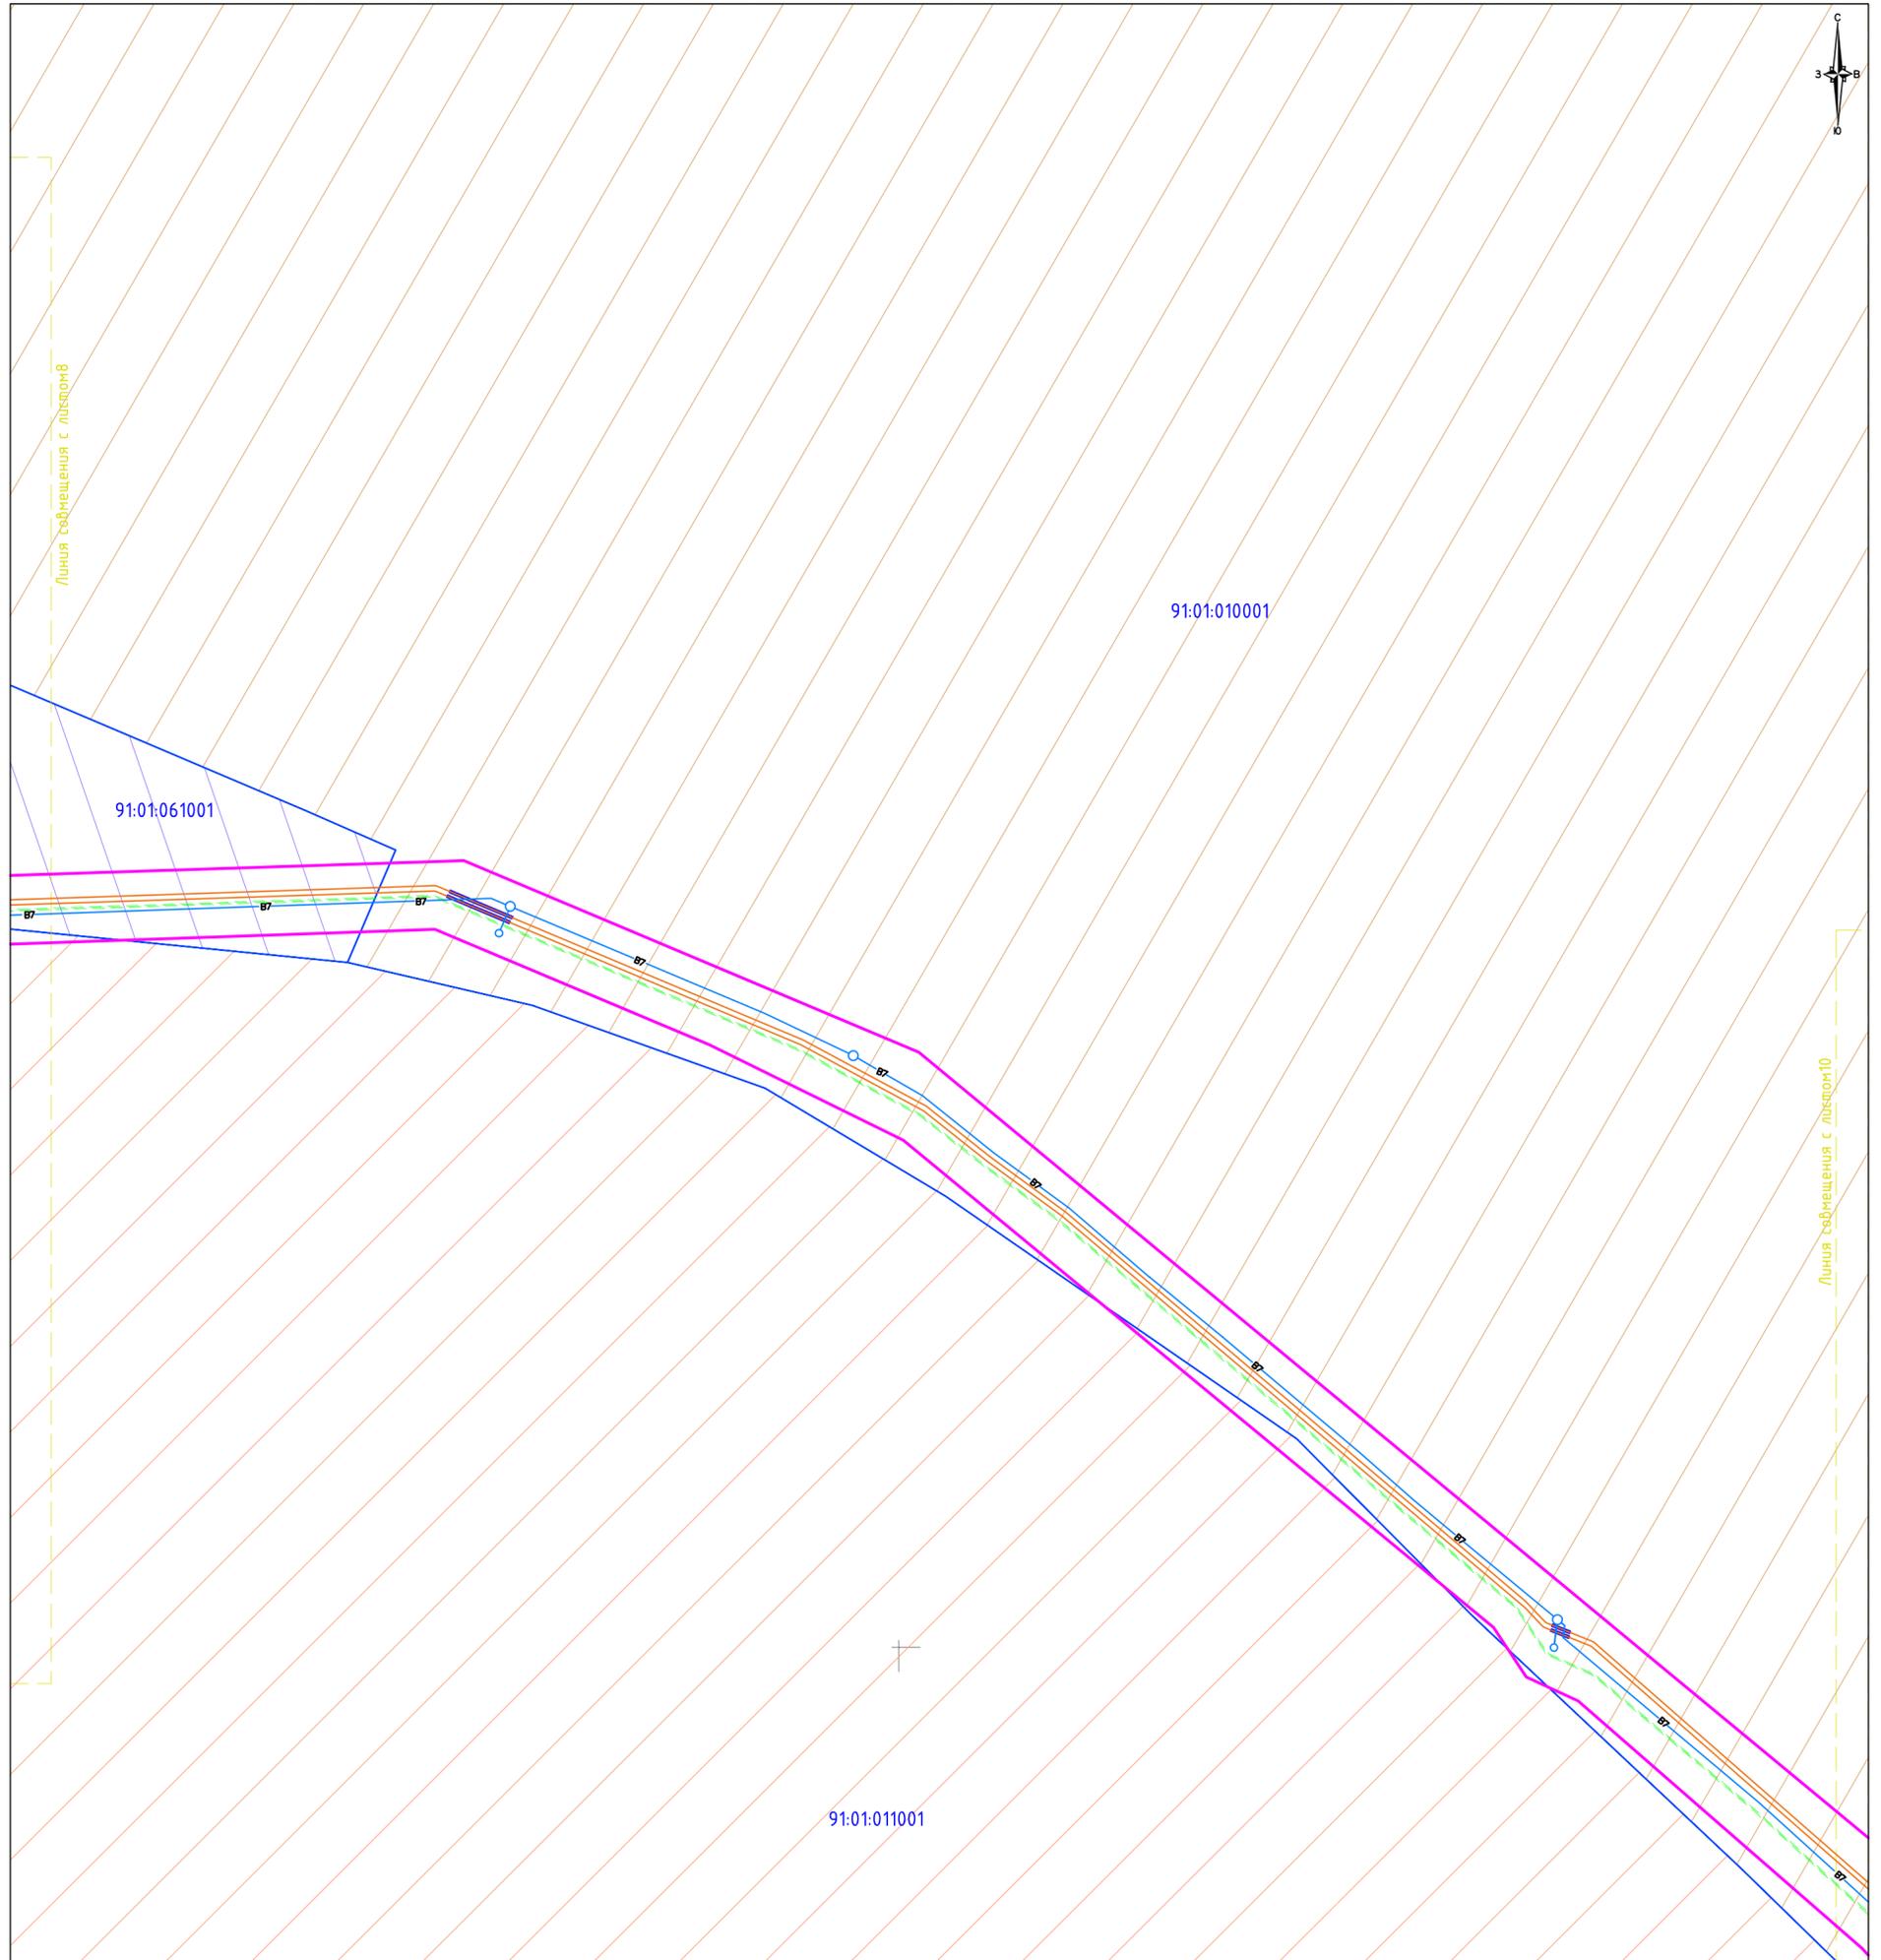

УСЛОВНЫЕ ОБОЗНАЧЕНИЯ:

- - Граница отвода территории внеплощадочных инженерных сетей на период строительства
  - - Граница земельного участка, стоящего на кадастровом учете
  - - Граница кадастрового квартала
  - Государственная собственность. В границах квартала
  - Государственная собственность. В границах квартала
  - Государственная собственность. В границах квартала
- Проектируемые инженерные коммуникации:
- B7 - Трубопровод добавочной воды
  - - Кабельная линия 6 кВ
  - - Кабельная линия 10 кВ
  - - Кабель связи



				РФ, Крымский федеральный округ, г. Севастополь, Балаклавский район, с. Штурмовое, западный склон Феюхиных высот, вблизи трассы Р-27
				"Проект планировки и проект межевания территорий линейных объектов (внешних инженерных сетей) в составе реализации объекта федерального значения - "Севастопольская ПГУ-ТЭС" (электрическая станция)"
должность	Ф.И.О.	подпись	дата	
Директор	Керимов Р.Д.		31.05.16	Графическая часть
Кад.инженер	Королева И.А.		31.05.16	Схема использования территории в период подготовки проекта планировки.
				масштаб 1:1000
				лист 9
				листов 14



Линия совмещения с листом 9

91:01:011001

91:01:011001

**УСЛОВНЫЕ ОБОЗНАЧЕНИЯ:**

- - Граница отвода территории внеплощадочных инженерных сетей на период строительства
- - Граница отвода территории водозаборных сооружений на период строительства и эксплуатации
- - Граница отвода территории подъездных автодорог на период строительства и эксплуатации
- - Граница отвода территории берегоукрепительных работ и временных сооружений на период строительства
- - Проектируемые здания и сооружения
-  - Проектируемые внутриплощадочные автопроезды и площадки
-  - Проектируемая подъездная автодорога
-  - Проектируемые откосы
-  - Государственная собственность. В границах квартала
-  - Государственная собственность. В границах квартала


**Проектируемые инженерные коммуникации:**

- - Трубопровод добавочной воды
- - Кабельная линия 6 кВ
- - Кабельная линия 10 кВ
-  - Кабель связи



				РФ, Крымский федеральный округ, г. Севастополь, Балаклавский район, с. Штурмовое, западный склон Федюхиных высот, вблизи трассы Р-27
				"Проект планировки и проект межевания территорий линейных объектов (внешних инженерных сетей) в составе реализации объекта федерального значения - "Севастопольская ПГУ-ТЭС" (электрическая станция)"
должность	Ф.И.О.	подпись	дата	
Директор	Керимов Р.Д.		31.05.16	Графическая часть
Кад.инженер	Королева И.А.		31.05.16	Схема использования территории в период подготовки проекта планировки.
				масштаб 1:1000
				лист 10
				листов 14
				

Документация по планировке территории (проект планировки территории и проект межевания территории) для размещения объекта:  
 "Проект планировки и проект межевания территорий линейных объектов (внешних инженерных сетей) в составе реализации объекта федерального значения - Севастопольская ПГУ - ТЭС" (электрическая станция).  
 Схема использования территории в период подготовки проекта планировки.

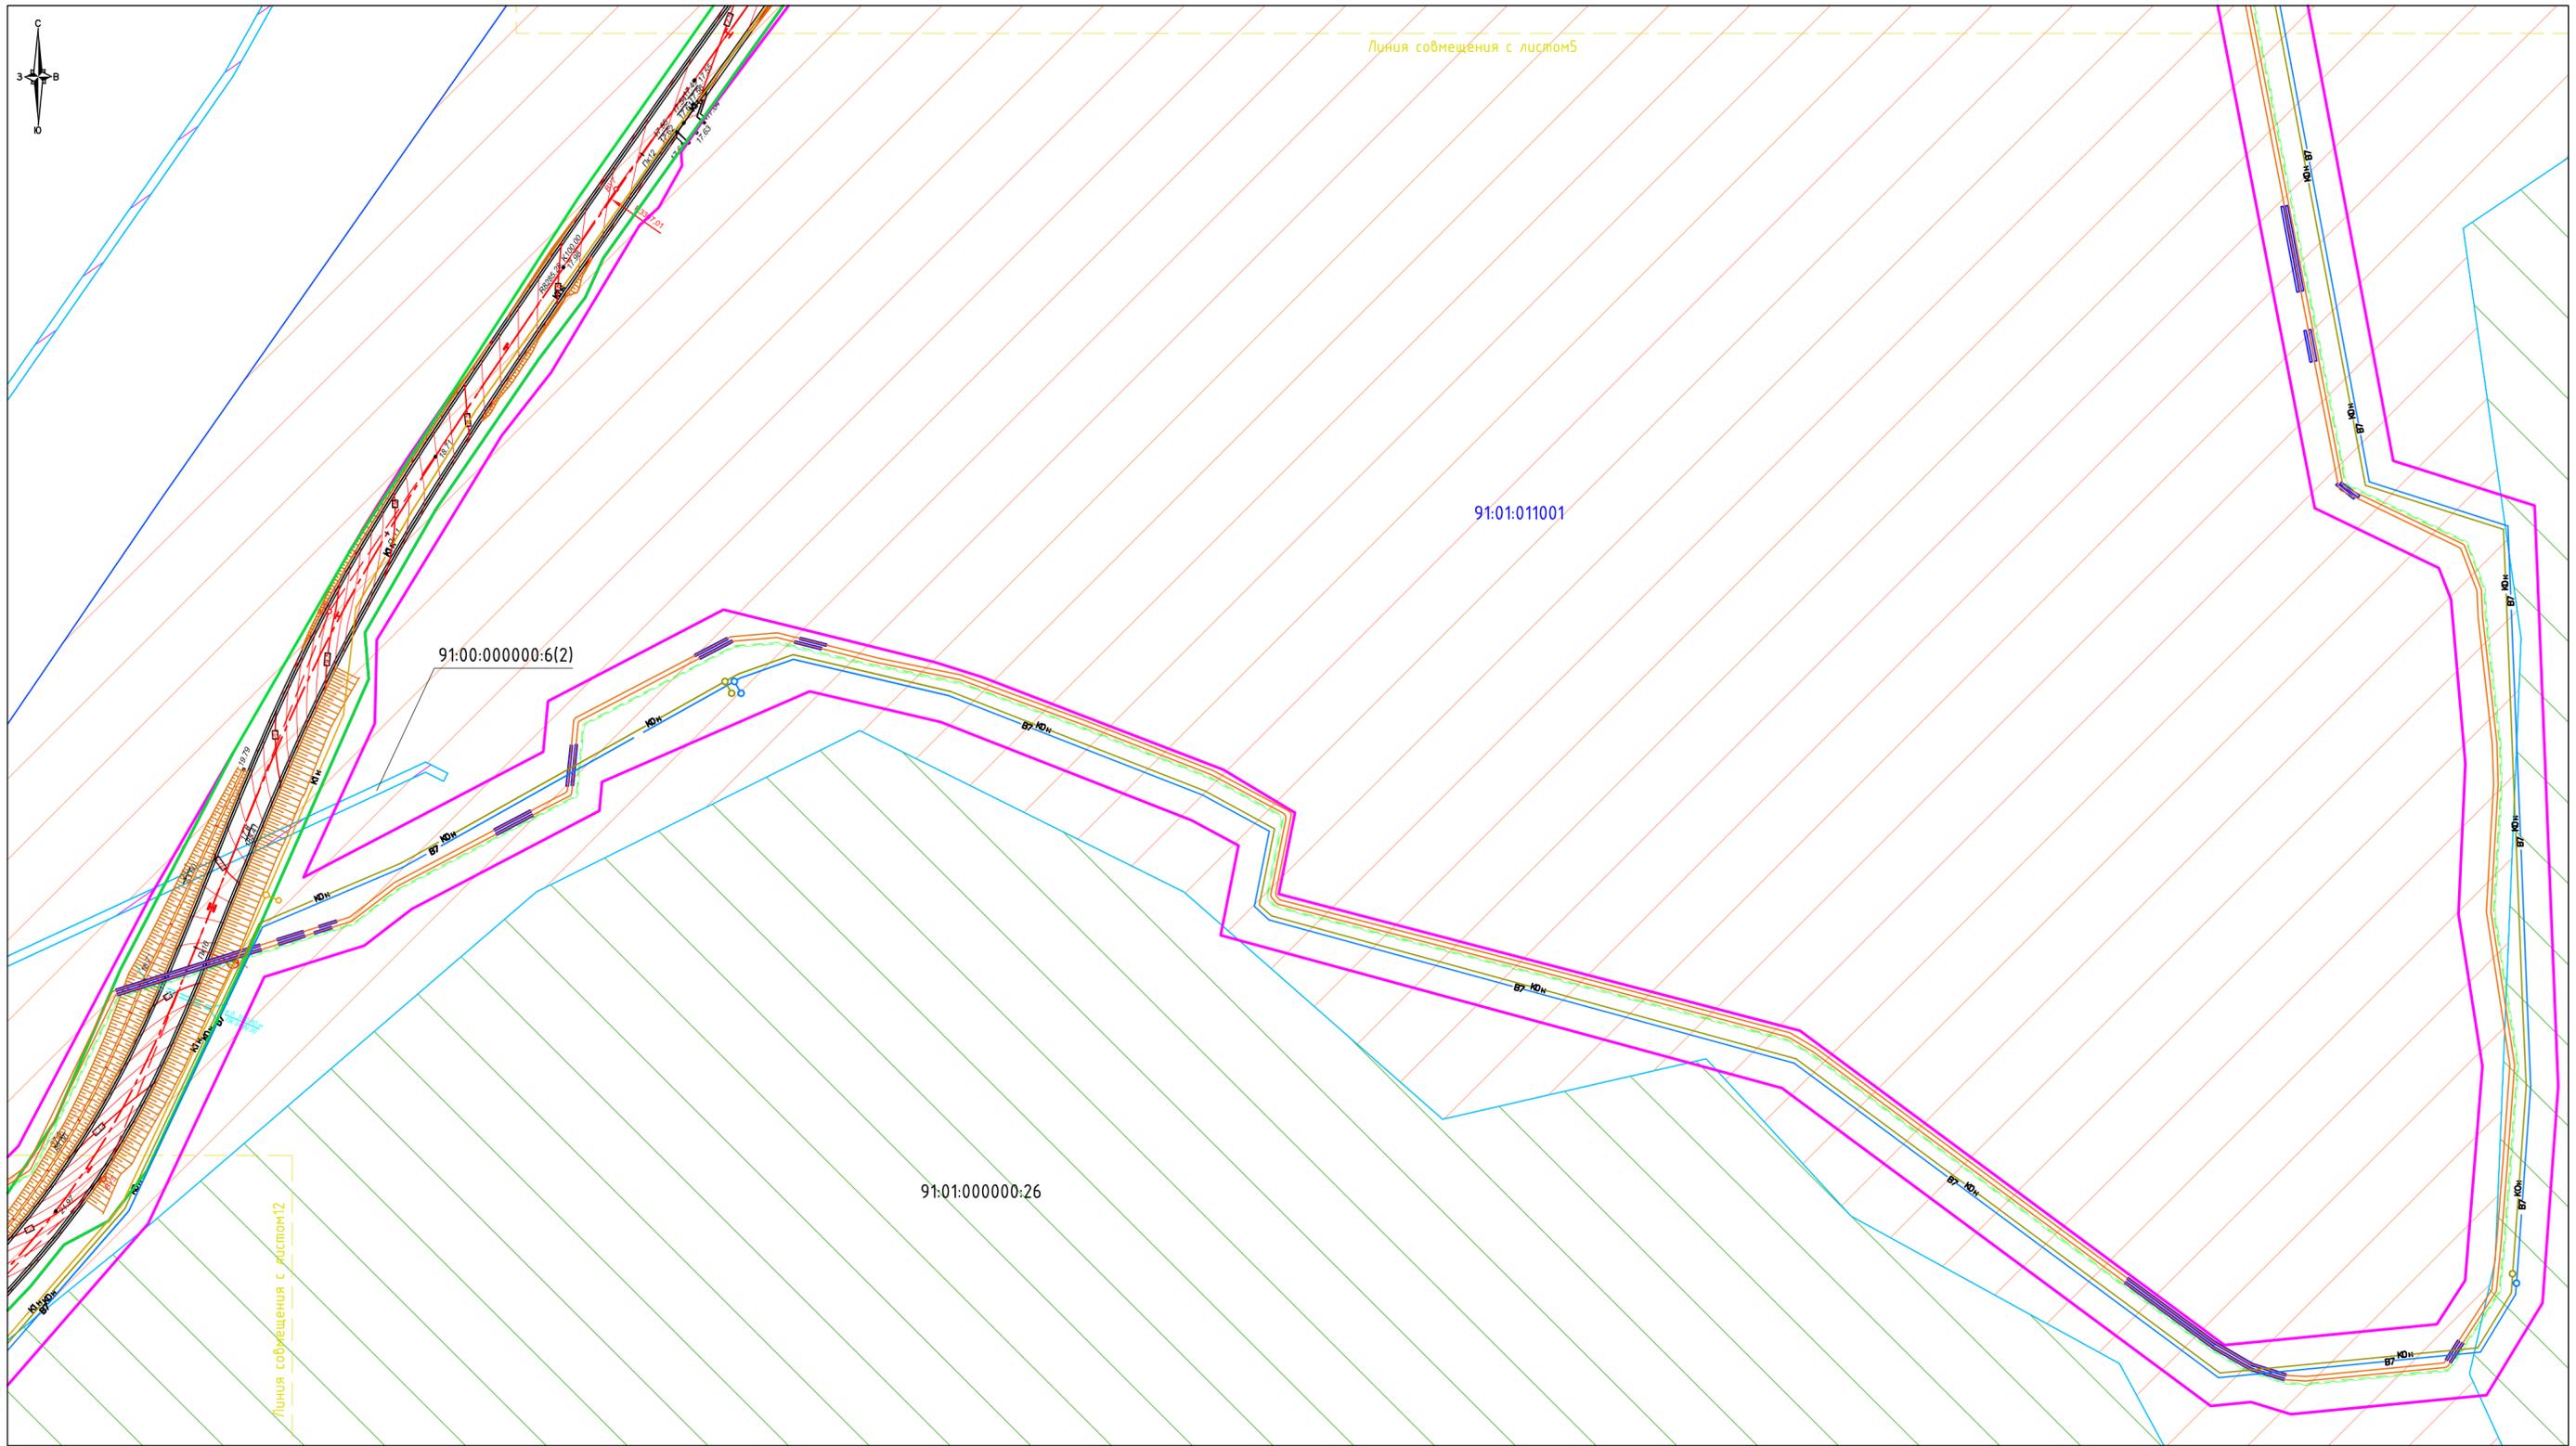


УСЛОВНЫЕ ОБОЗНАЧЕНИЯ:

- - Граница отвода территории внеплощадочных инженерных сетей на период строительства
- - Граница отвода подъездных автодорог на период строительства и эксплуатации
- Проектируемая подъездная автодорога
- Проектируемые откосы
- - Граница земельного участка, стоящего на кадастровом учете
- - Граница кадастрового квартала
- :26 - Кадастровый номер земельного участка
- Земельный участок является собственностью субъекта Российской Федерации - города федерального значения Севастополя
- Государственная собственность. В границах квартала
- Статус ЗУ - временный. Квартал 45 Терновского участкового лесничества
- Проектируемые инженерные коммуникации:**
- В7 - Трубопровод добавочной воды
- К1 н - Канализация бытовая напорная
- Юн - Канализация условно чистых вод
- - Кабельная линия 6 кВ
- - Кабельная линия 10 кВ
- Кабель связи

				РФ, Крымский федеральный округ, г. Севастополь, Балаклавский район, с. Штурмовое, западный склон Федюхиных высот, вблизи трассы Р-27		
				"Проект планировки и проект межевания территорий линейных объектов (внешних инженерных сетей) в составе реализации объекта федерального значения - "Севастопольская ПГУ-ТЭС" (электрическая станция)"		
должность	Ф.И.О.	подпись	дата			
Директор	Керимов Р.Д.		31.05.16	Графическая часть		
Кад.инженер	Королева И.А.		31.05.16			
				масштаб	лист	листов
				1:1000	11	14
				Схема использования территории в период подготовки проекта планировки.		

Документация по планировке территории (проект планировки территории и проект межевания территории) для размещения объекта:  
 "Проект планировки и проект межевания территорий линейных объектов (внешних инженерных сетей) в составе реализации объекта федерального значения - Севастопольская ПГУ - ТЭС" (электрическая станция).  
 Схема использования территории в период подготовки проекта планировки.

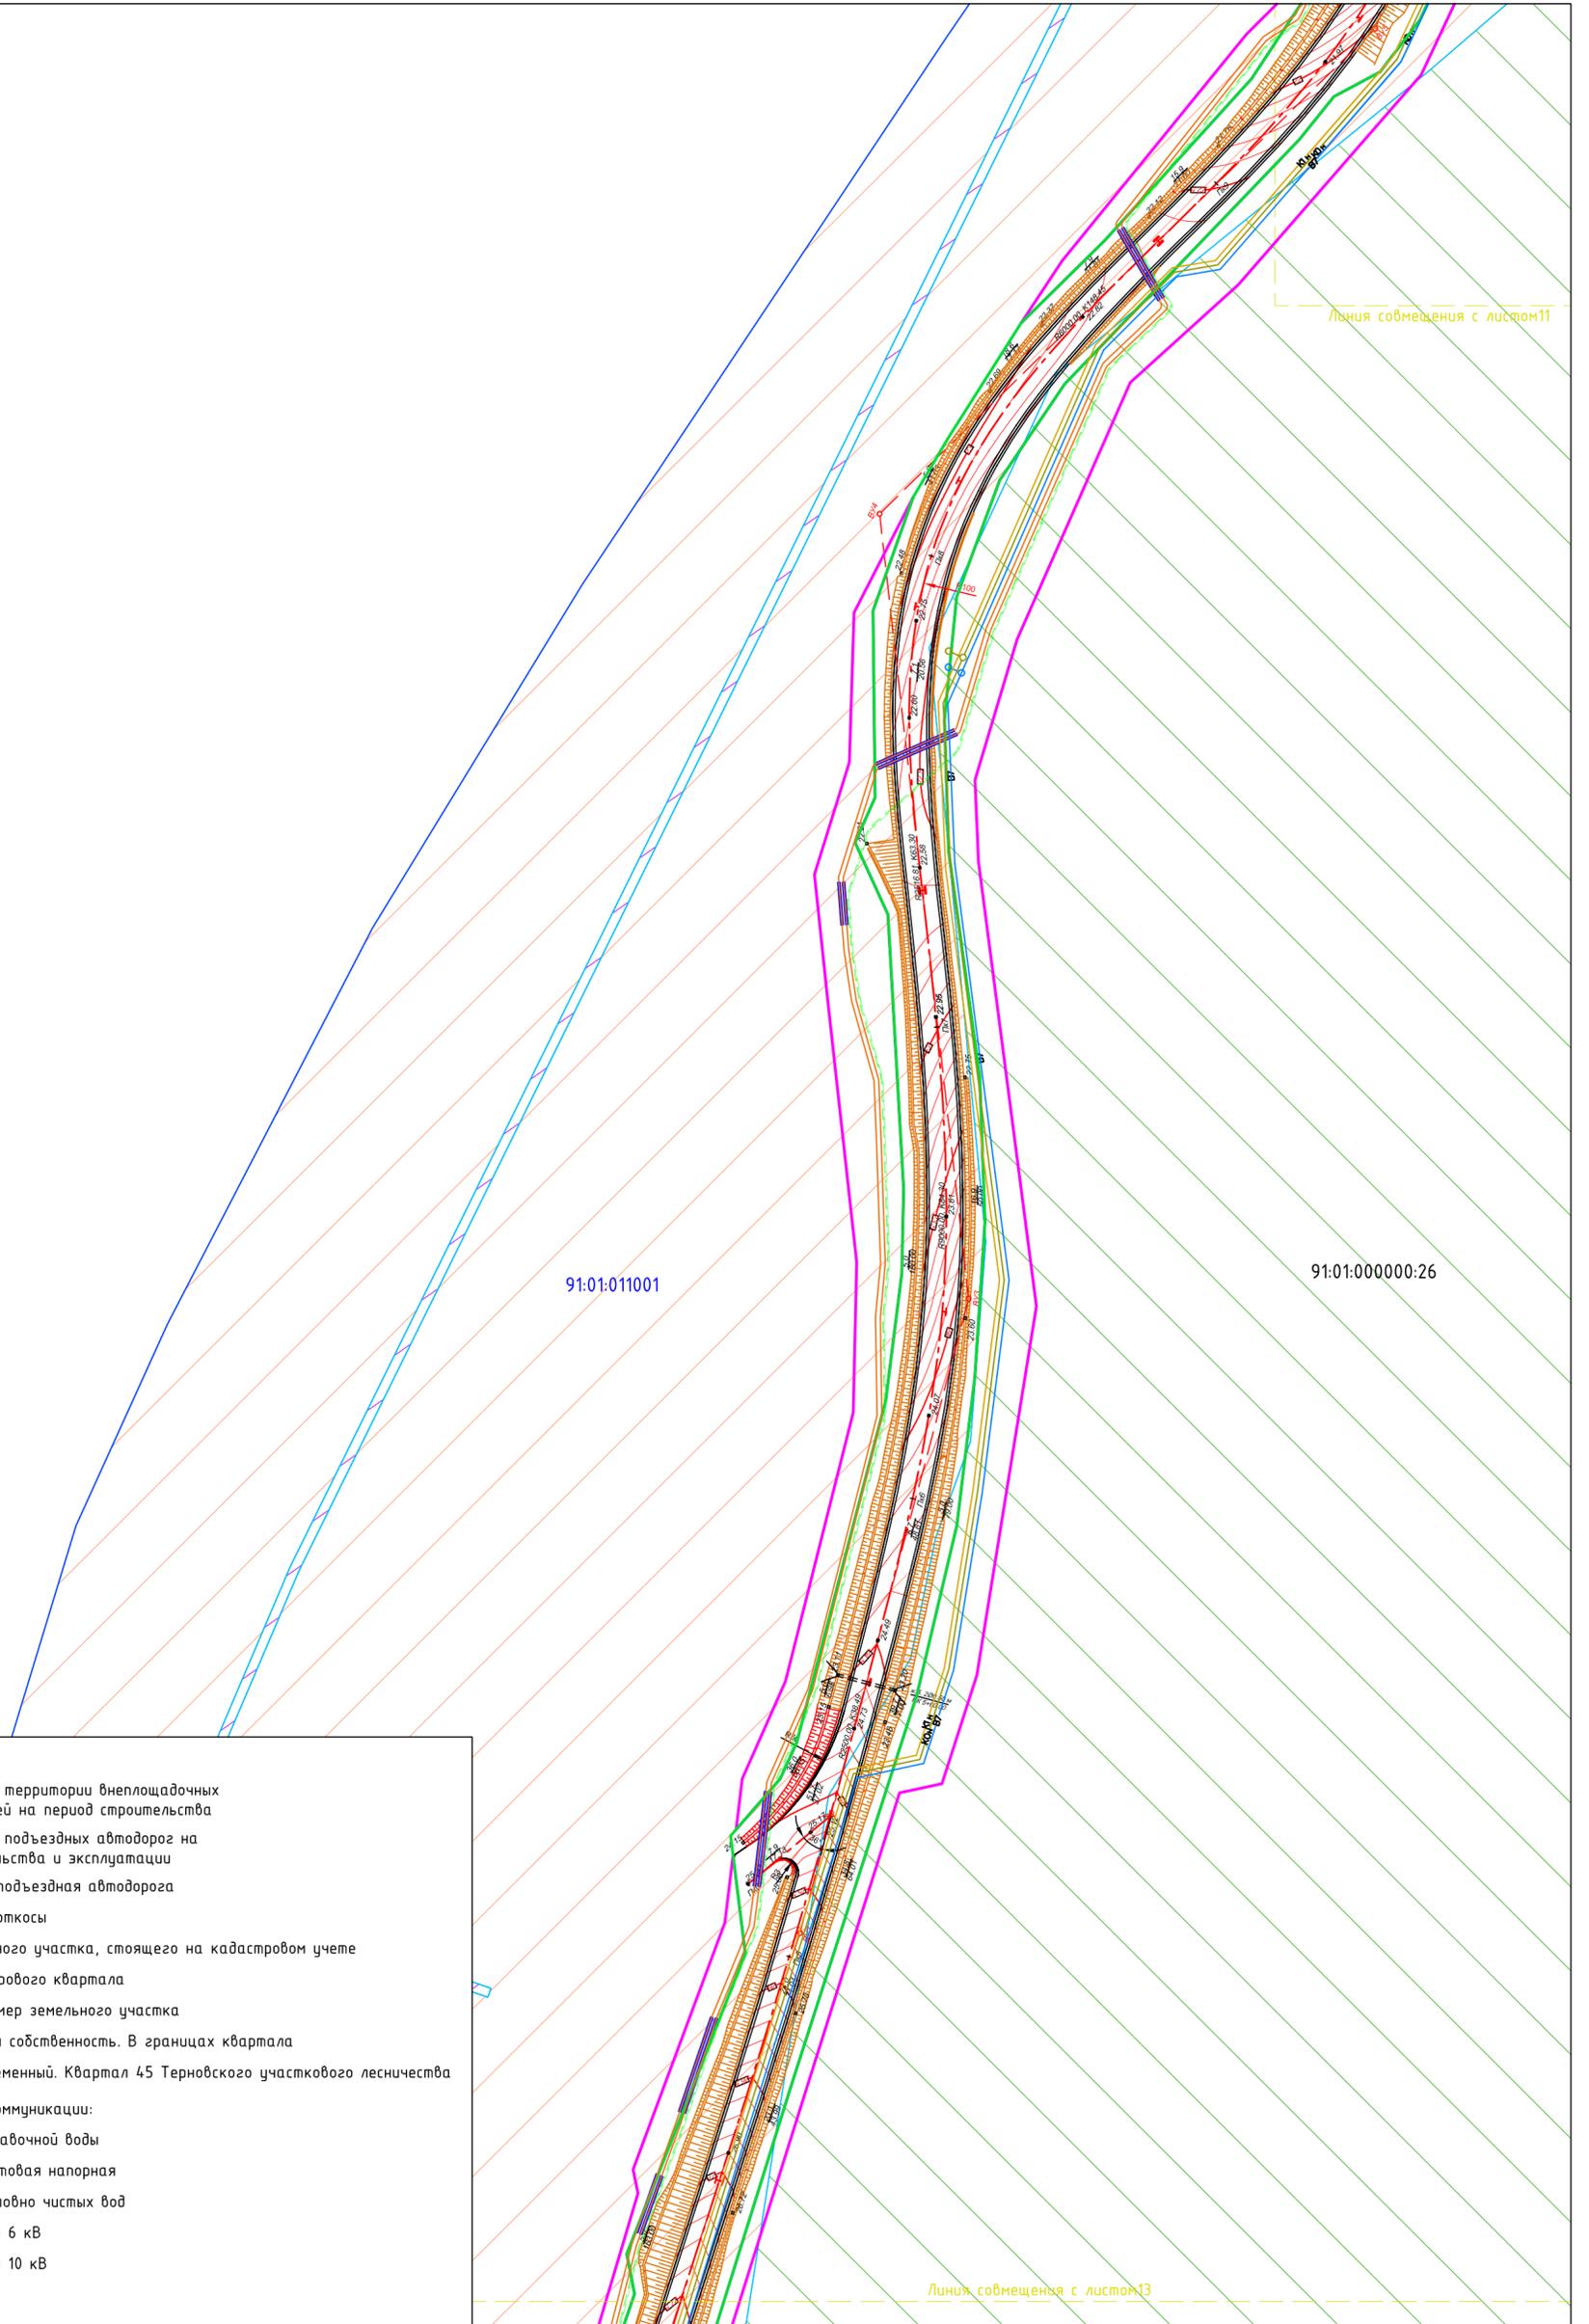


УСЛОВНЫЕ ОБОЗНАЧЕНИЯ:

- - Граница отвода территории внеплощадочных инженерных сетей на период строительства
  - - Граница отвода подъездных автодорог на период строительства и эксплуатации
  - Проектируемая подъездная автодорога
  - Проектируемые откосы
  - - Граница земельного участка, стоящего на кадастровом учете
  - - Граница кадастрового квартала
  - :26 - Кадастровый номер земельного участка
  - Государственная собственность. В границах квартала
  - Статус ЗЧ - временный. Квартал 45 Терновского участкового лесничества
- Проектируемые инженерные коммуникации:
- - Трубопровод дополнительной воды
  - - Канализация бытовая напорная
  - - Канализация условно чистых вод
  - - Кабельная линия 6 кВ
  - - Кабельная линия 10 кВ
  - Кабель связи



				РФ, Крымский федеральный округ, г. Севастополь, Балаклавский район, с. Штурмовое, западный склон Федюхиных высот, вблизи трассы Р-27			
				"Проект планировки и проект межевания территорий линейных объектов (внешних инженерных сетей) в составе реализации объекта федерального значения - "Севастопольская ПГУ-ТЭС" (электрическая станция)"			
должность	Ф.И.О.	подпись	дата	Графическая часть	масштаб	лист	листов
Директор	Керимов Р.Д.		31.05.16		1:1000	12	14
Кад.инженер	Королева И.А.		31.05.16	Схема использования территории в период подготовки проекта планировки.			

Документация по планировке территории (проект планировки территории и проект межевания территории) для размещения объекта:  
 "Проект планировки и проект межевания территорий линейных объектов (внешних инженерных сетей) в составе реализации объекта федерального значения - Севастопольская ПГУ - ТЭС" (электрическая станция).  
 Схема использования территории в период подготовки проекта планировки.

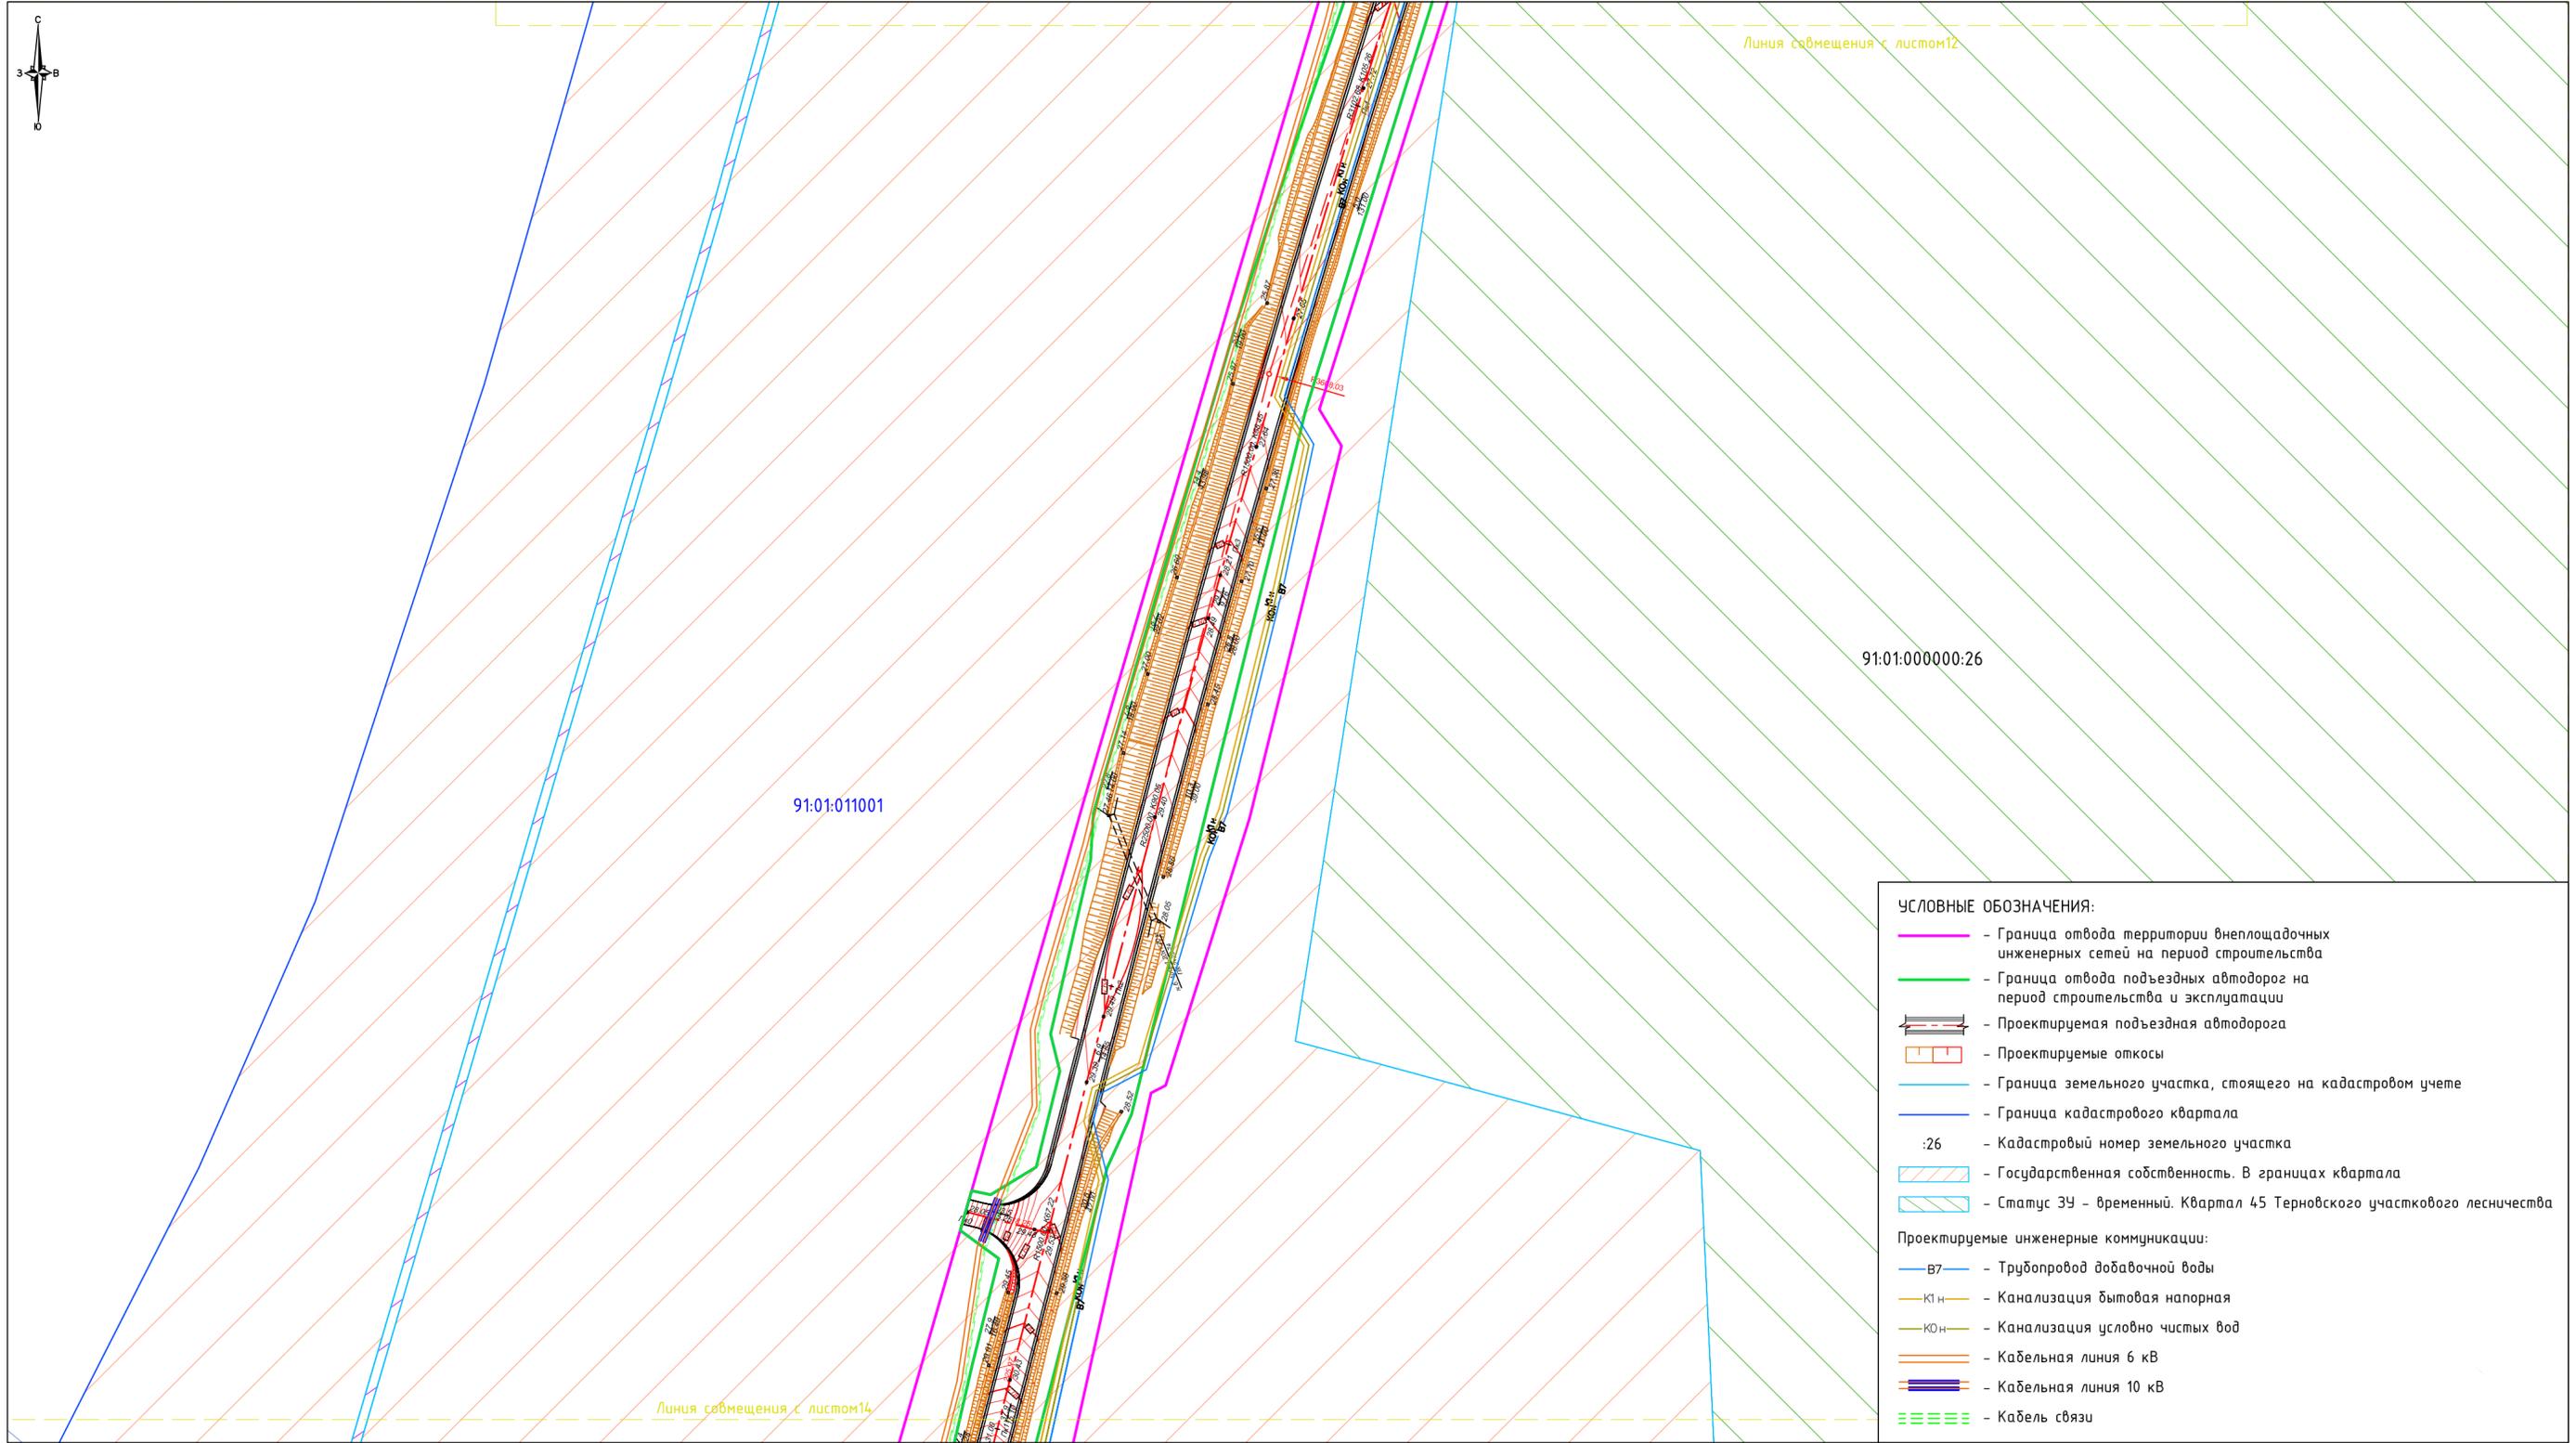

**УСЛОВНЫЕ ОБОЗНАЧЕНИЯ:**

- - Граница отвода территории внеплощадочных инженерных сетей на период строительства
- - Граница отвода подъездных автодорог на период строительства и эксплуатации
- Проектируемая подъездная автодорога
- Проектируемые откосы
- - Граница земельного участка, стоящего на кадастровом учете
- - Граница кадастрового квартала
- :26 - Кадастровый номер земельного участка
- Государственная собственность. В границах квартала
- Статус ЗУ - временный. Квартал 45 Терновского участкового лесничества


**Проектируемые инженерные коммуникации:**

- - В7 - Трубопровод добавочной воды
- - К1н - Канализация бытовая напорная
- - К0н - Канализация условно чистых вод
- - Кабельная линия 6 кВ
- - Кабельная линия 10 кВ
- - Кабель связи



				РФ, Крымский федеральный округ, г. Севастополь, Балаклавский район, с. Штурмовое, западный склон Федюхиных высот, вблизи трассы Р-27			
				"Проект планировки и проект межевания территорий линейных объектов (внешних инженерных сетей) в составе реализации объекта федерального значения - "Севастопольская ПГУ-ТЭС" (электрическая станция)"			
должность	Ф.И.О.	подпись	дата	Графическая часть	масштаб	лист	листов
Директор	Керимов Р.Д.		31.05.16		1:1000	13	14
Кад.инженер	Королева И.А.		31.05.16	Схема использования территории в период подготовки проекта планировки.			

Документация по планировке территории (проект планировки территории и проект межевания территории) для размещения объекта:  
 "Проект планировки и проект межевания территорий линейных объектов (внешних инженерных сетей) в составе реализации объекта федерального значения - Севастопольская ПГУ - ТЭС" (электрическая станция).  
 Схема использования территории в период подготовки проекта планировки.


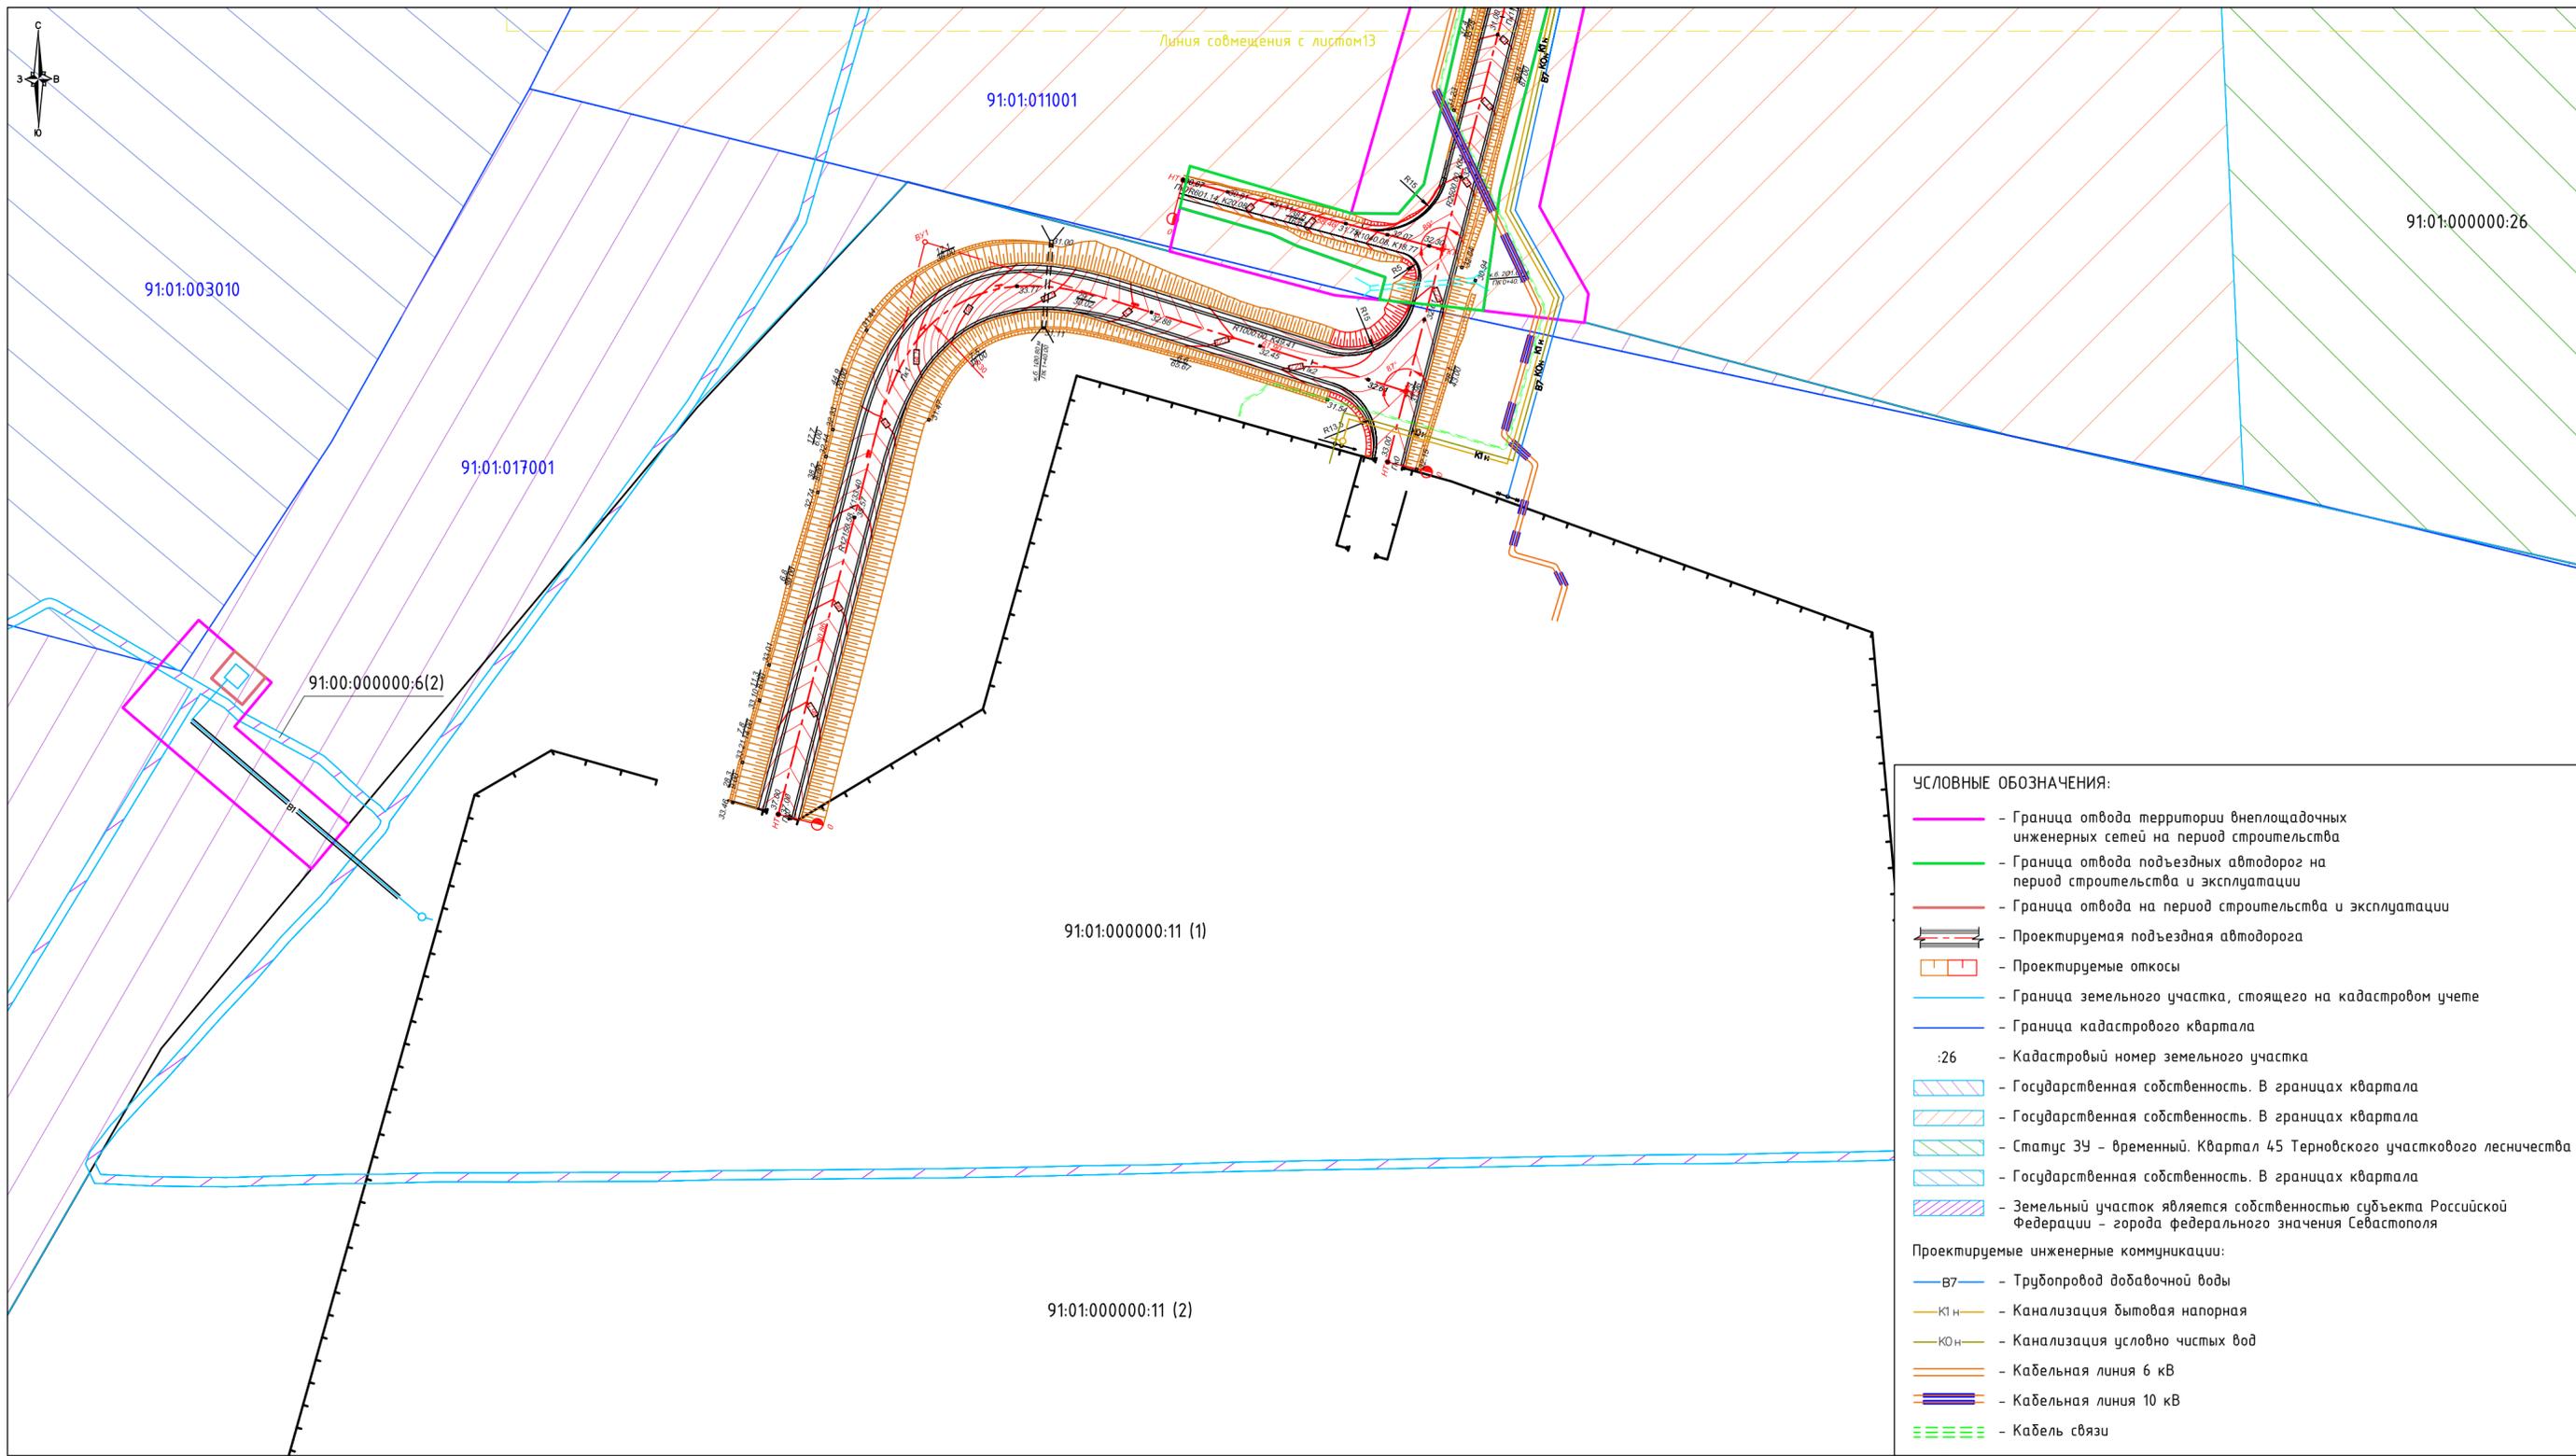


- УСЛОВНЫЕ ОБОЗНАЧЕНИЯ:**
- - Граница отвода территории внеплощадочных инженерных сетей на период строительства
  - - Граница отвода подъездных автодорог на период строительства и эксплуатации
  - - Граница отвода на период строительства и эксплуатации
  - - Проектируемая подъездная автодорога
  - - Проектируемые откосы
  - - Граница земельного участка, стоящего на кадастровом учете
  - - Граница кадастрового квартала
  - 91:01:000000:26 - Кадастровый номер земельного участка
  - Государственная собственность. В границах квартала
  - Государственная собственность. В границах квартала
  - Статус ЗУ - временный. Квартал 45 Терновского участкового лесничества
  - Государственная собственность. В границах квартала
  - Земельный участок является собственностью субъекта Российской Федерации - города федерального значения Севастополя
- Проектируемые инженерные коммуникации:**
- в7 - Трубопровод добавочной воды
  - к1 н - Канализация бытовая напорная
  - к0 н - Канализация условно чистых вод
  - - Кабельная линия 6 кВ
  - - Кабельная линия 10 кВ
  - - Кабель связи



				РФ, Крымский федеральный округ, г. Севастополь, Балаклавский район, с. Штурмовое, западный склон Федюхиных высот, вблизи трассы Р-27			
				"Проект планировки и проект межевания территорий линейных объектов (внешних инженерных сетей) в составе реализации объекта федерального значения - "Севастопольская ПГУ-ТЭС" (электрическая станция)"			
должность	Ф.И.О.	подпись	дата	Графическая часть	масштаб	лист	листов
Директор	Керимов Р.Д.		31.05.16		1:1000	14	14
Кад.инженер	Королева И.А.		31.05.16	Схема использования территории в период подготовки проекта планировки.	 формат А2		

Документация по планировке территории (проект планировки территории и проект межевания территории) для размещения объекта:  
 "Проект планировки и проект межевания территорий линейных объектов (внешних инженерных сетей) в составе реализации объекта федерального значения - Севастопольская ПГУ - ТЭС" (электрическая станция).  
 Схема организации дорожной сети и организации движения транспорта на соответствующей территории.

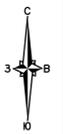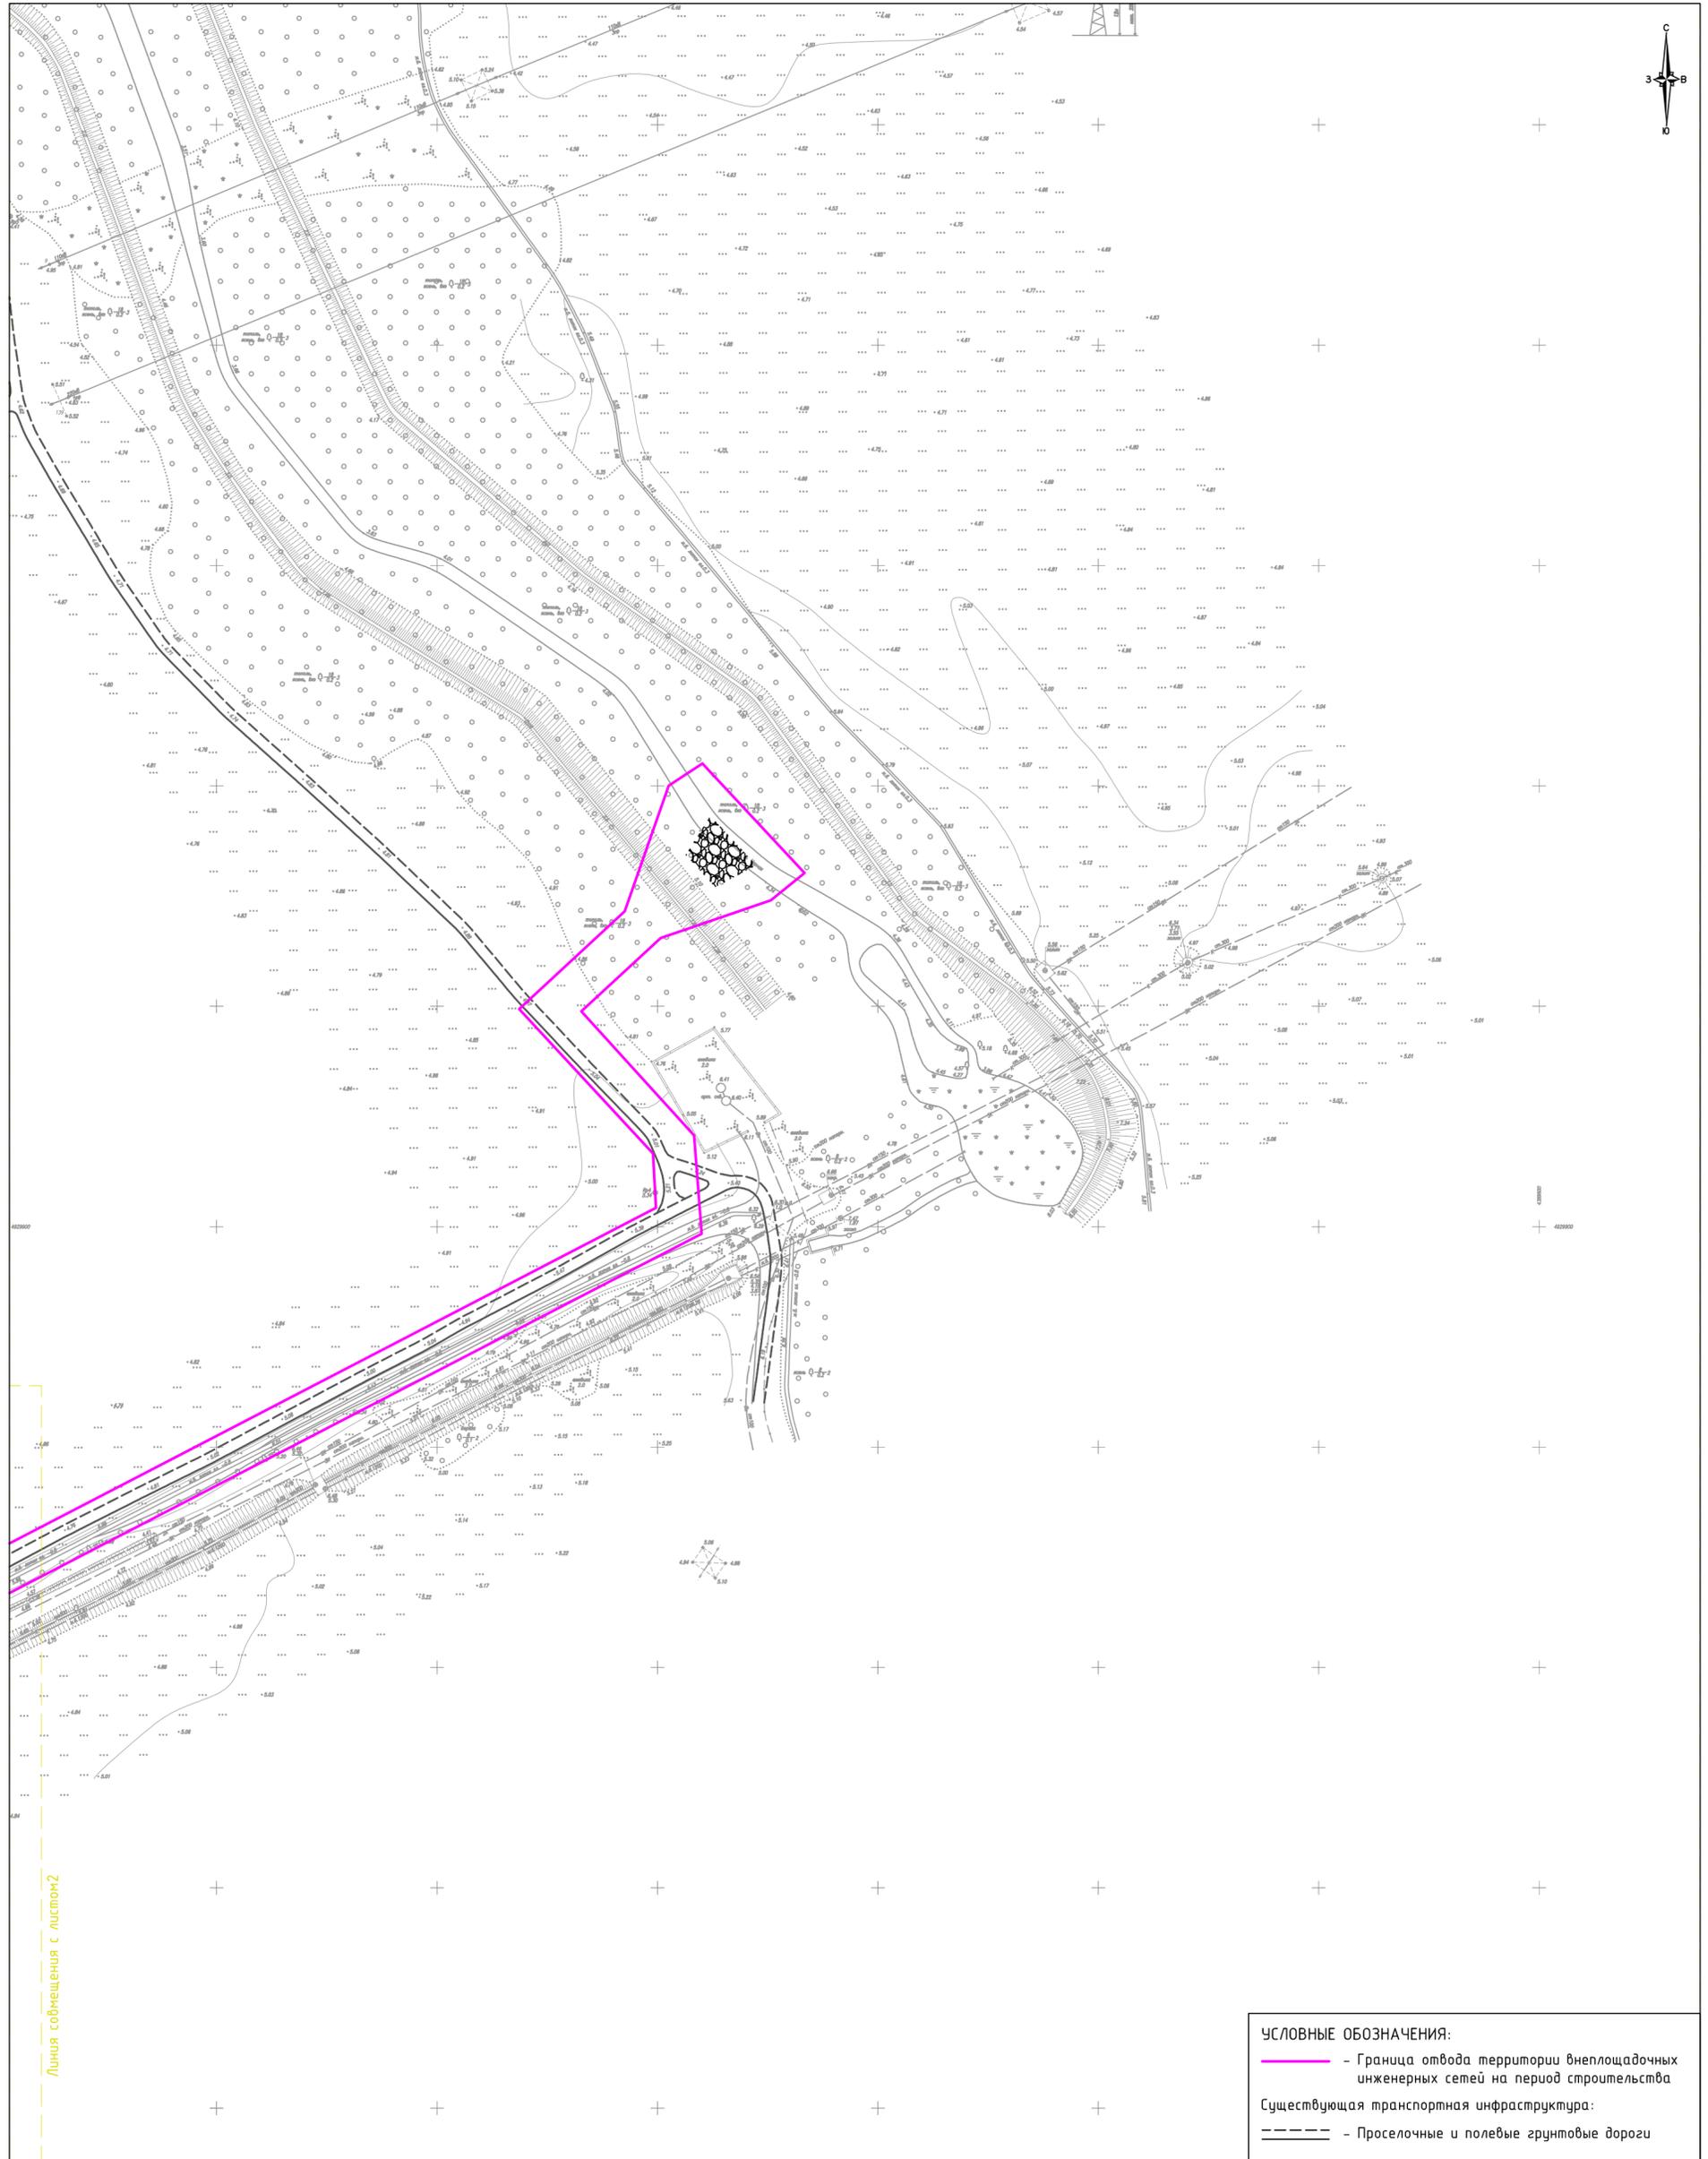

Линия сообщения с листом 2


**УСЛОВНЫЕ ОБОЗНАЧЕНИЯ:**  
 ———— - Граница отвода территории внеплощадочных инженерных сетей на период строительства  
 - - - - - Существующая транспортная инфраструктура:  
 - - - - - Проселочные и полевые грунтовые дороги



Схема расположения листов

				РФ, Крымский федеральный округ, г. Севастополь, Балаклавский район, с. Штурмовое, западный склон Федюхиных высот, вблизи трассы Р-27			
				"Проект планировки и проект межевания территорий линейных объектов (внешних инженерных сетей) в составе реализации объекта федерального значения - "Севастопольская ПГУ-ТЭС" (электрическая станция)"			
должность	Ф.И.О.	подпись	дата	Графическая часть	масштаб	лист	листов
Директор	Керимов Р.Д.	<i>[Signature]</i>	31.05.16		1:1000	1	14
Кад.инженер	Королева И.А.	<i>[Signature]</i>	31.05.16	Схема организации дорожной сети и организации движения транспорта на соответствующей территории			

Документация по планировке территории (проект планировки территории и проект межевания территории) для размещения объекта:  
 "Проект планировки и проект межевания территорий линейных объектов (внешних инженерных сетей) в составе реализации объекта федерального значения - Севастопольская ПГУ - ТЭС" (электрическая станция).  
 Схема организации дорожной сети и организации движения транспорта на соответствующей территории.

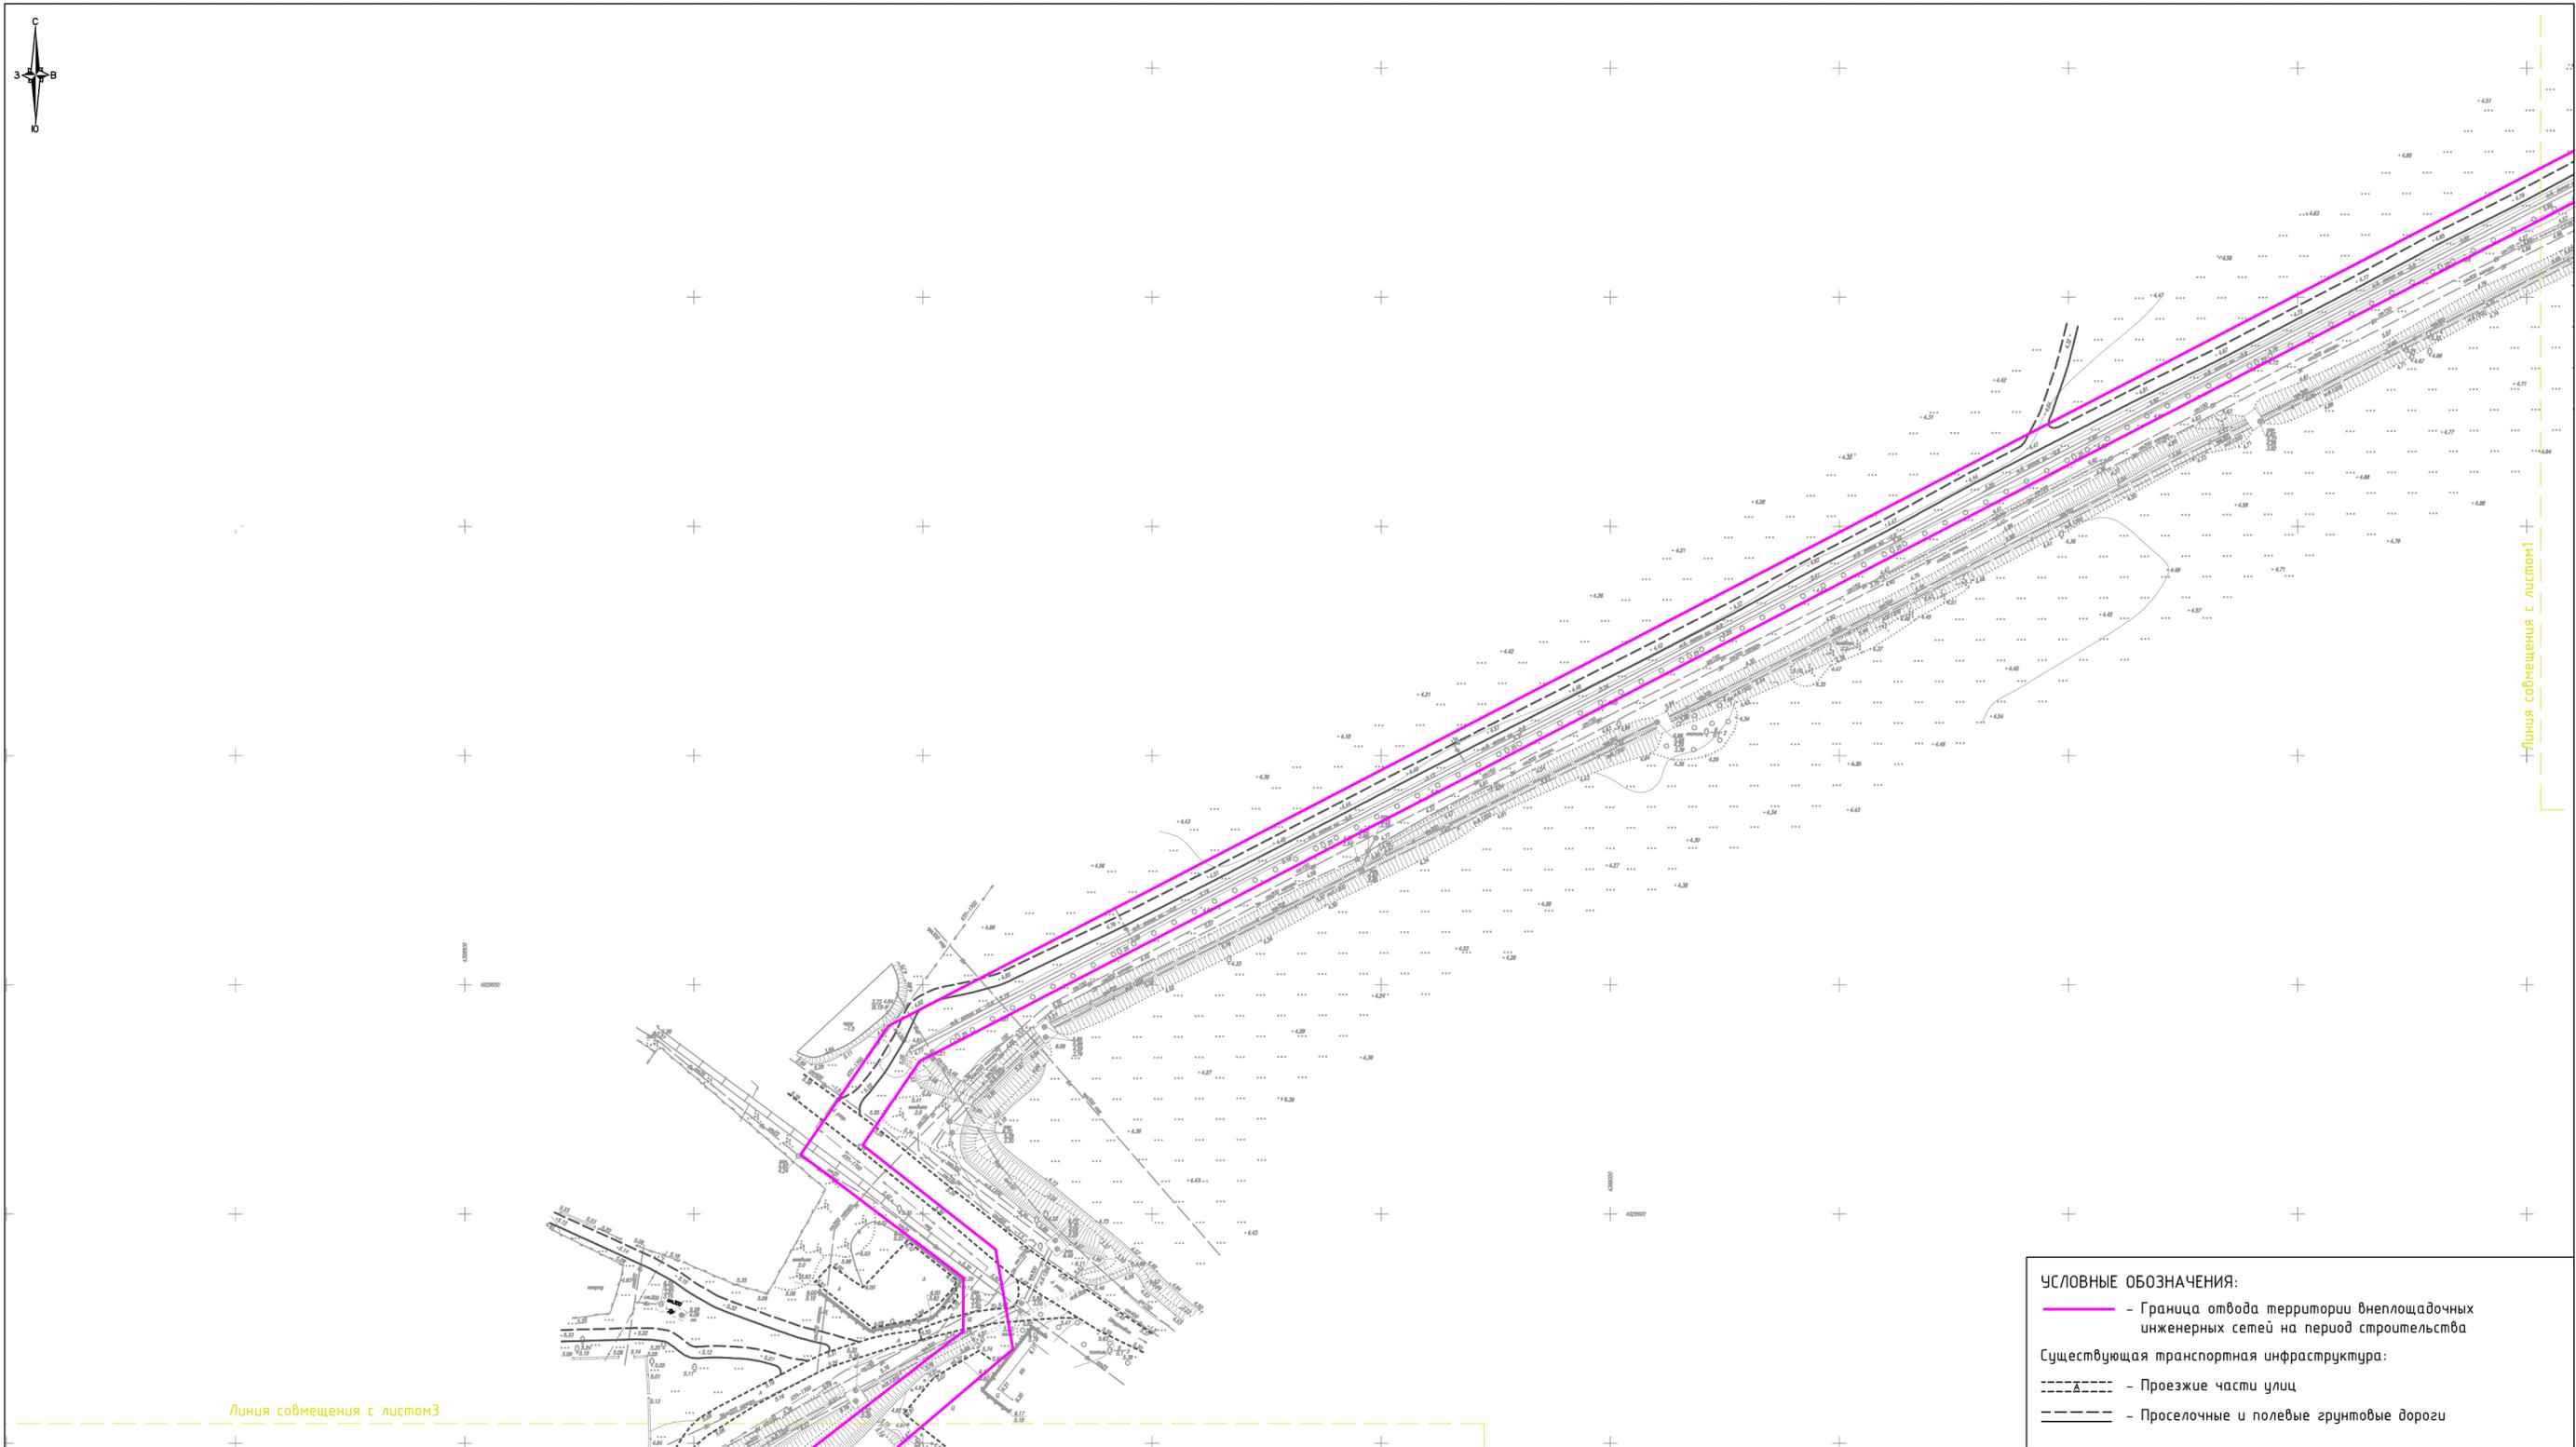

Линия совмещения с листом 3

Линия совмещения с листом 1

- УСЛОВНЫЕ ОБОЗНАЧЕНИЯ:**
- - Граница отвода территории внеплощадочных инженерных сетей на период строительства
- Существующая транспортная инфраструктура:
- - - - - Проезжие части улиц
  - — — — — Проселочные и полевые грунтовые дороги



Схема расположения листов

				РФ, Крымский федеральный округ, г. Севастополь, Балаклавский район, с. Штурмовое, западный склон Федюхиных высот, вблизи трассы Р-27			
				"Проект планировки и проект межевания территорий линейных объектов (внешних инженерных сетей) в составе реализации объекта федерального значения - "Севастопольская ПГУ-ТЭС" (электрическая станция)"			
должность	Ф.И.О.	подпись	дата	Графическая часть	масштаб	лист	листов
Директор	Керимов Р.Д.		31.05.16		1:1000	2	14
Кад.инженер	Королева И.А.		31.05.16	Схема организации дорожной сети и организации движения транспорта на соответствующей территории			



Документация по планировке территории (проект планировки территории и проект межевания территории) для размещения объекта:  
 "Проект планировки и проект межевания территорий линейных объектов (внешних инженерных сетей) в составе реализации объекта федерального значения - Севастопольская ПГУ - ТЭС" (электрическая станция).  
 Схема организации дорожной сети и организации движения транспорта на соответствующей территории.



				РФ, Крымский федеральный округ, г. Севастополь, Балаклавский район, с. Штурмовое, западный склон Федюхиных высот, вблизи трассы Р-27.			
				"Проект планировки и проект межевания территорий линейных объектов (внешних инженерных сетей) в составе реализации объекта федерального значения - "Севастопольская ПГУ-ТЭС" (электрическая станция)"			
должность	Ф.И.О.	подпись	дата	Графическая часть	масштаб	лист	листов
Директор	Керимов Р.Д.	<i>[Signature]</i>	31.05.16		1:1000	4	14
Кад.инженер	Королева И.А.	<i>[Signature]</i>	31.05.16	Схема организации дорожной сети и организации движения транспорта на соответствующей территории			

Документация по планировке территории (проект планировки территории и проект межевания территории) для размещения объекта:  
 "Проект планировки и проект межевания территорий линейных объектов (внешних инженерных сетей) в составе реализации объекта федерального значения - Севастопольская ПГУ - ТЭС" (электрическая станция).  
 Схема организации дорожной сети и организации движения транспорта на соответствующей территории.

УСЛОВНЫЕ ОБОЗНАЧЕНИЯ:

- - Граница отвода территории внеплощадочных инженерных сетей на период строительства
- - Граница отвода подъездных автодорог на период строительства и эксплуатации
-  - Проектируемая подъездная автодорога
-  - Проектируемые откосы


Существующая транспортная инфраструктура:

-  - Проезжие части улиц
-  - Проселочные и полевые грунтовые дороги



				РФ, Крымский федеральный округ, г. Севастополь, Балаклавский район, с. Штурмовое, западный склон Федюхиных высот, вблизи трассы Р-27			
				"Проект планировки и проект межевания территорий линейных объектов (внешних инженерных сетей) в составе реализации объекта федерального значения - "Севастопольская ПГУ-ТЭС" (электрическая станция)"			
должность	Ф.И.О.	подпись	дата	Графическая часть	масштаб	лист	листов
Директор	Керимов Р.Д.		31.05.16		1:1000	5	14
Кад.инженер	Королева И.А.		31.05.16	Схема организации дорожной сети и организации движения транспорта на соответствующей территории			

Документация по планировке территории (проект планировки территории и проект межевания территории) для размещения объекта:  
 "Проект планировки и проект межевания территорий линейных объектов (внешних инженерных сетей) в составе реализации объекта федерального значения - Севастопольская ПГУ - ТЭС" (электрическая станция).  
 Схема организации дорожной сети и организации движения транспорта на соответствующей территории.

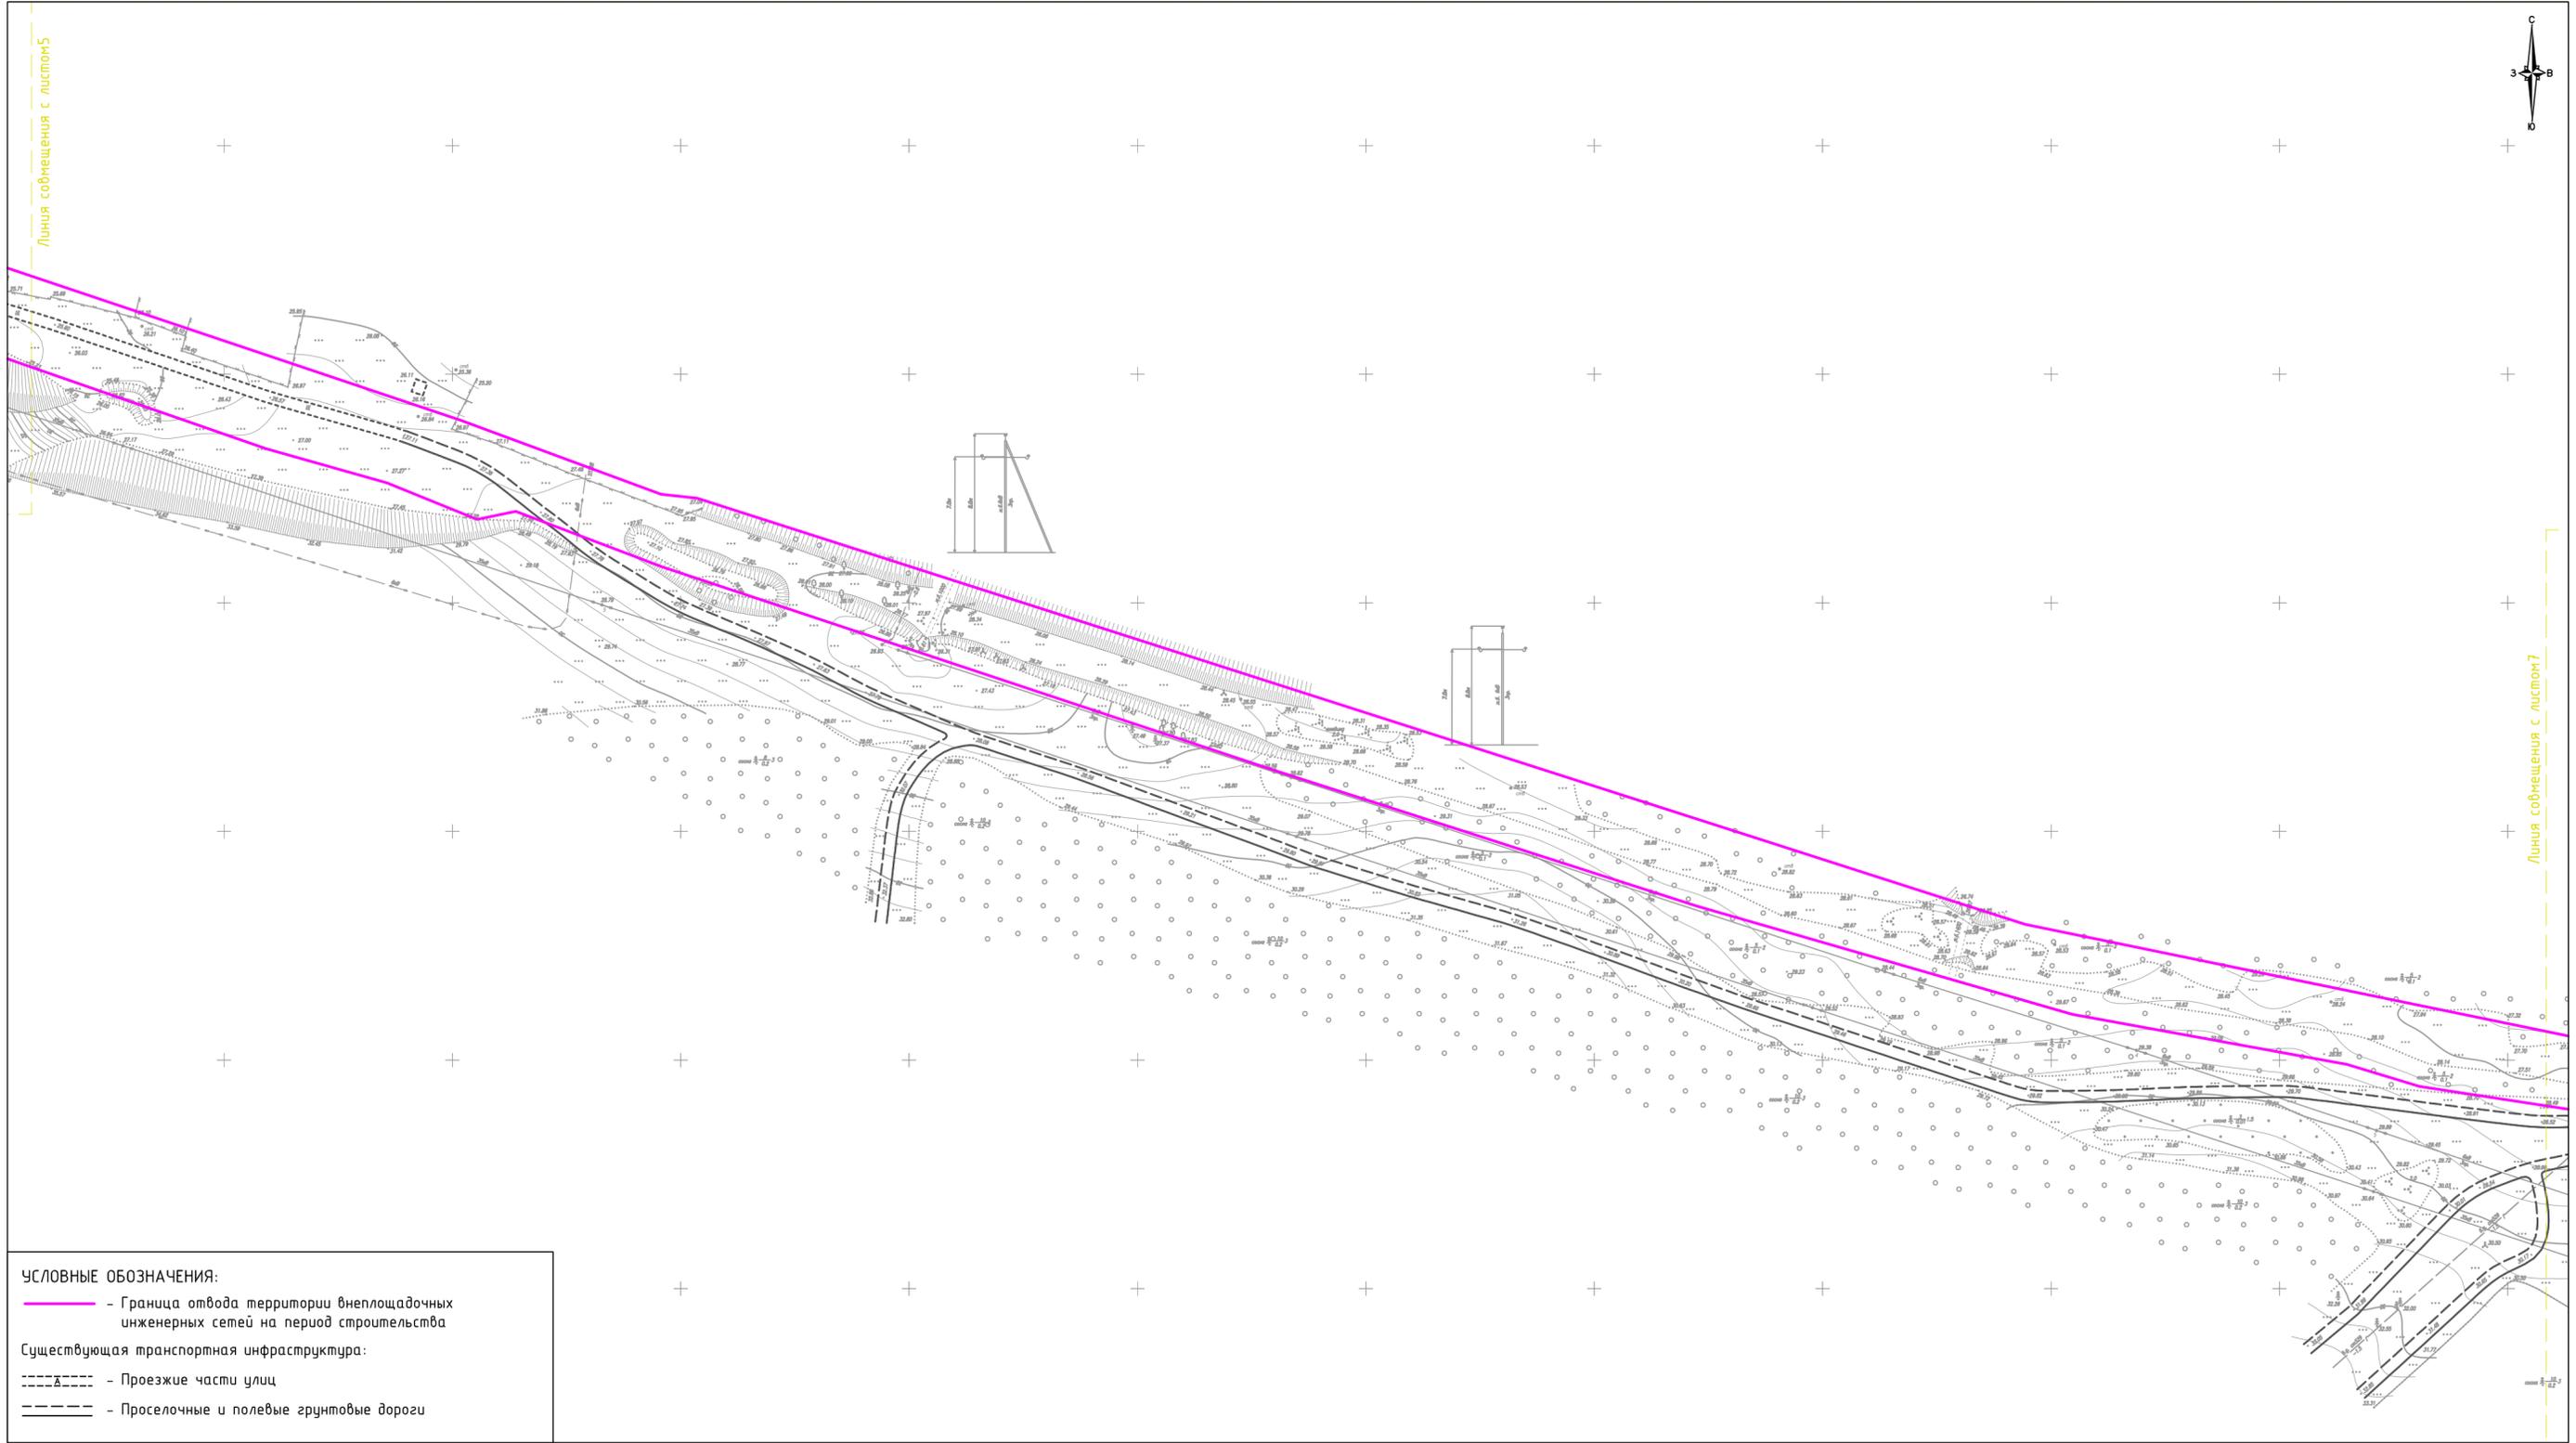


- УСЛОВНЫЕ ОБОЗНАЧЕНИЯ:**
- - Граница отвода территории внеплощадочных инженерных сетей на период строительства
- Существующая транспортная инфраструктура:
- - Проезжие части улиц
  - ===== - Проселочные и полевые грунтовые дороги



				РФ, Крымский федеральный округ, г. Севастополь, Балаклавский район, с. Штурмовое, западный склон Федюхиных высот, вблизи трассы Р-27			
				"Проект планировки и проект межевания территорий линейных объектов (внешних инженерных сетей) в составе реализации объекта федерального значения - "Севастопольская ПГУ-ТЭС" (электрическая станция)"			
должность	Ф.И.О.	подпись	дата	Графическая часть	масштаб	лист	листов
Директор	Керимов Р.Д.		31.05.16		1:1000	6	14
Кад.инженер	Королева И.А.		31.05.16	Схема организации дорожной сети и организации движения транспорта на соответствующей территории			

Документация по планировке территории (проект планировки территории и проект межевания территории) для размещения объекта:  
 "Проект планировки и проект межевания территорий линейных объектов (внешних инженерных сетей) в составе реализации объекта федерального значения - Севастопольская ПГУ - ТЭС" (электрическая станция).  
 Схема организации дорожной сети и организации движения транспорта на соответствующей территории.

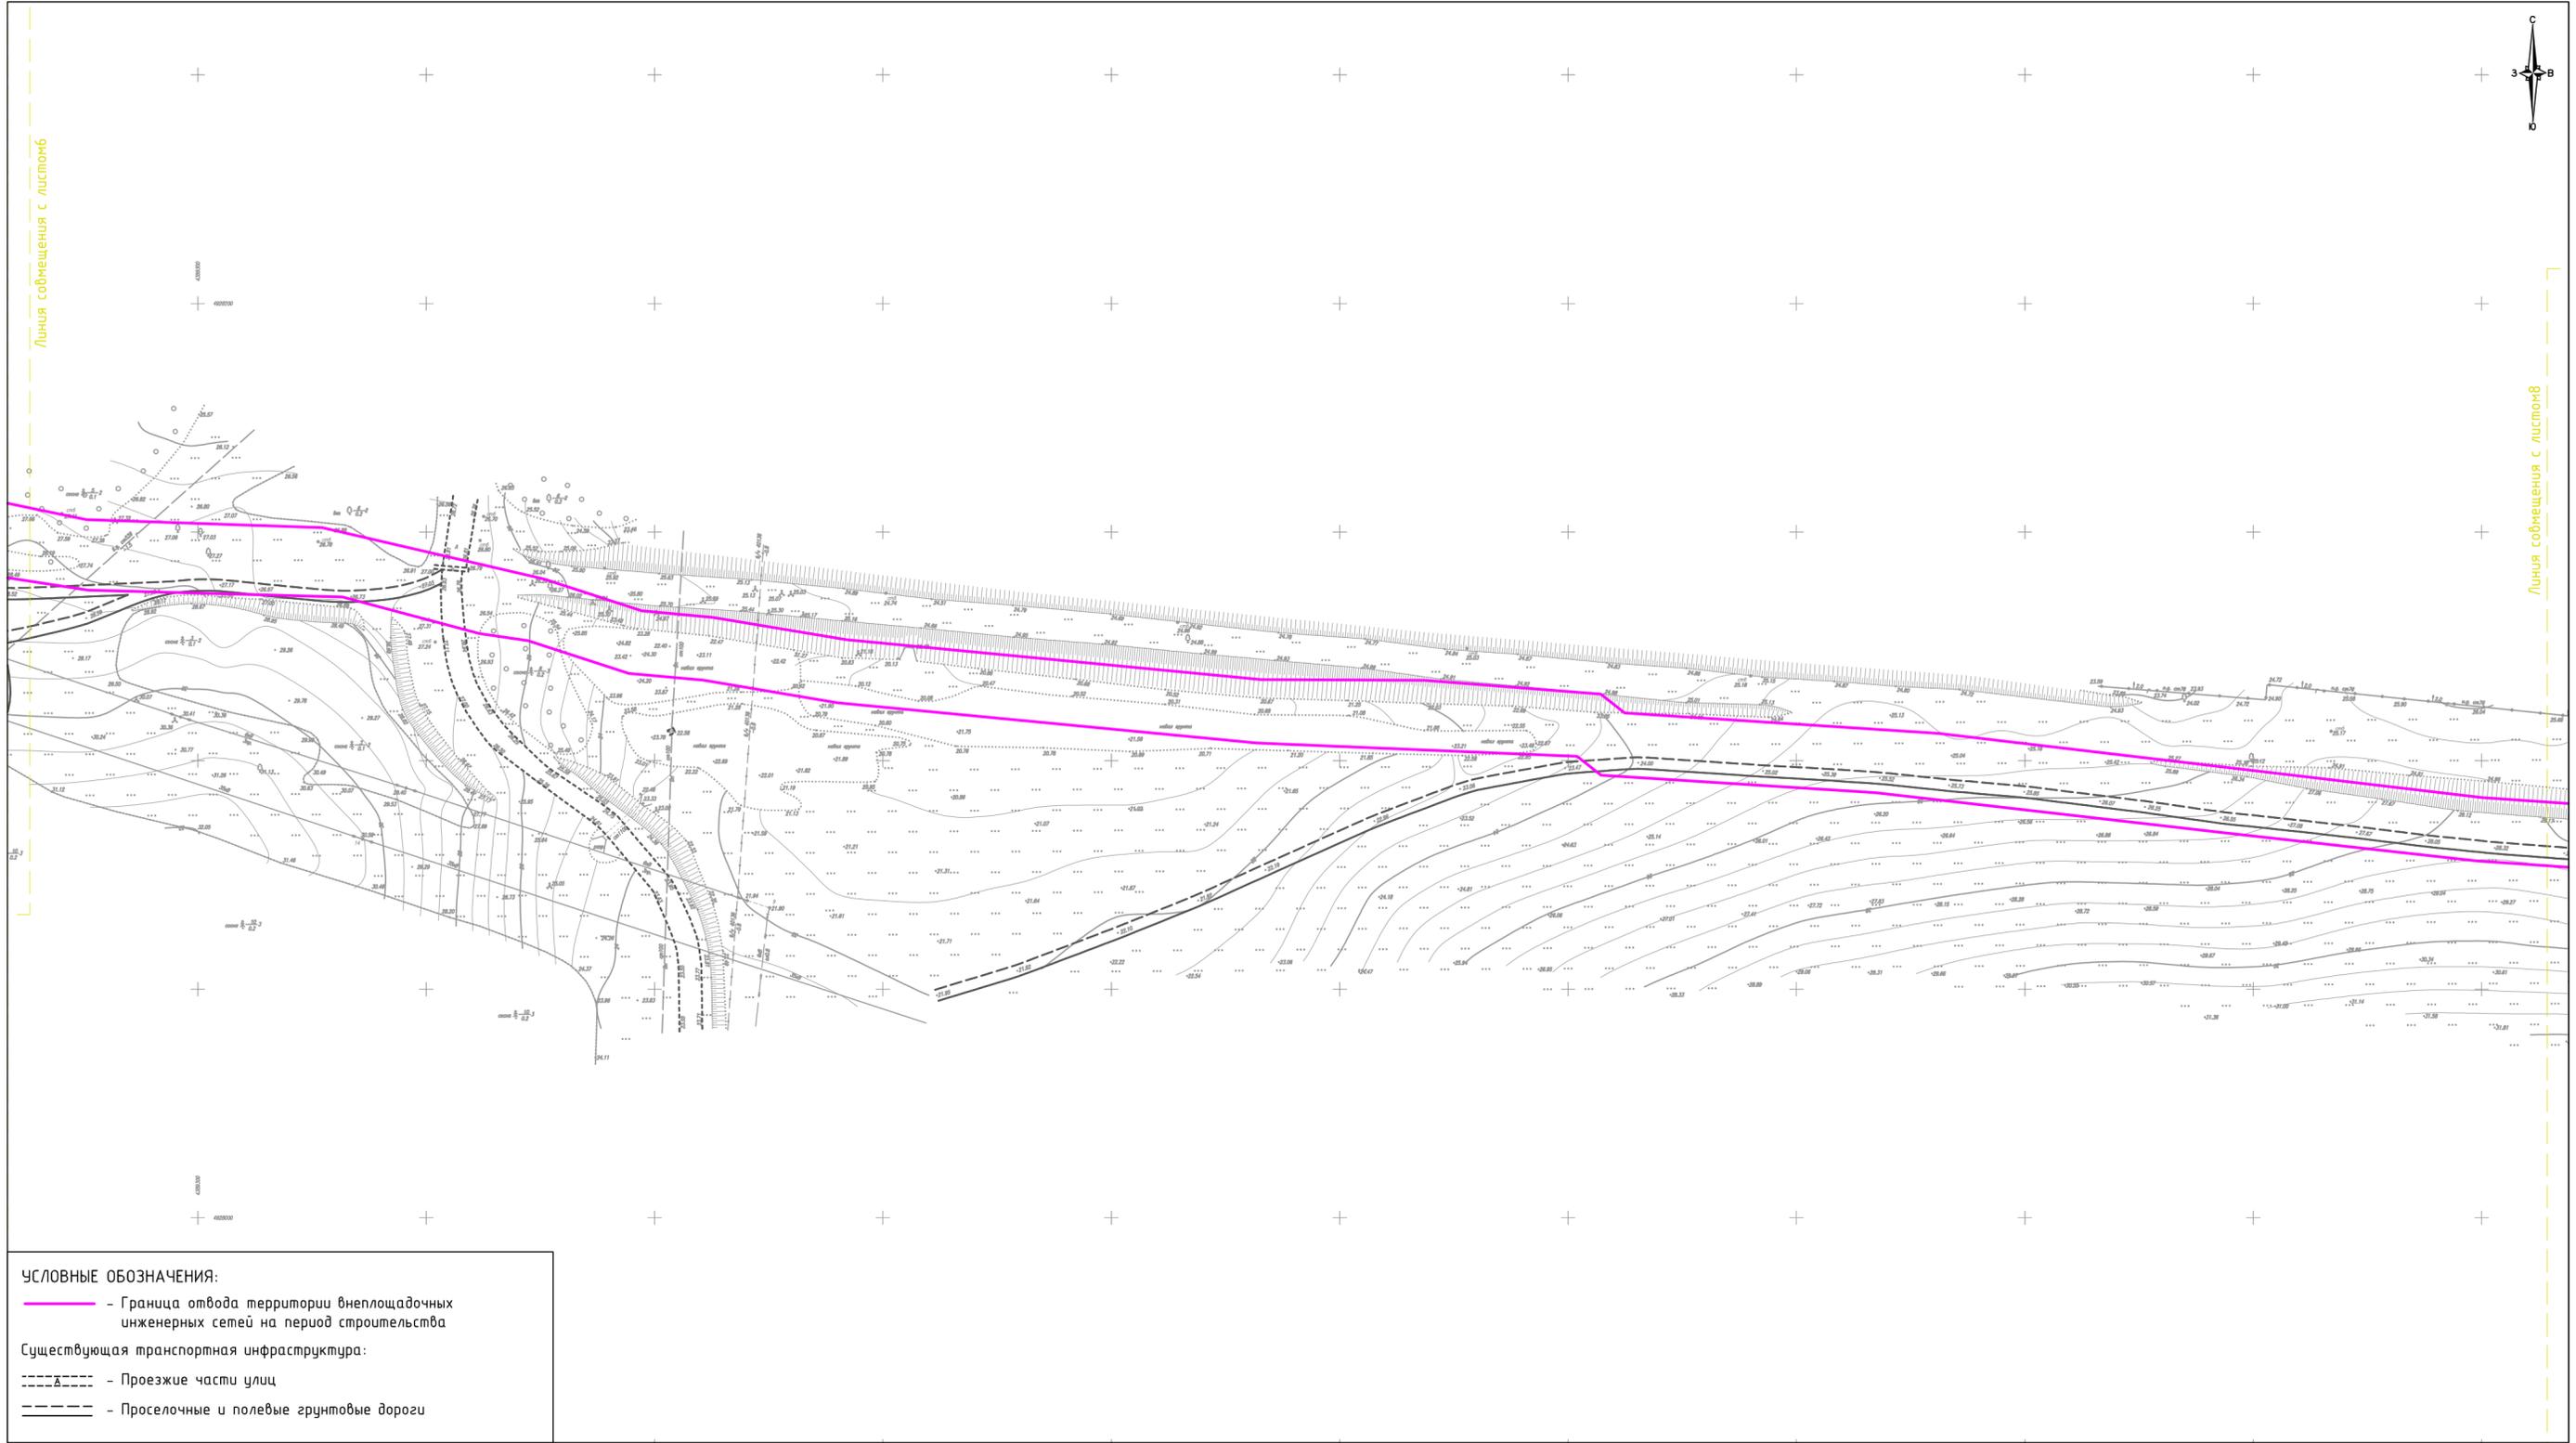


- УСЛОВНЫЕ ОБОЗНАЧЕНИЯ:**
- - Граница отвода территории внеплощадочных инженерных сетей на период строительства
- Существующая транспортная инфраструктура:
- - Проезжие части улиц
  - ===== - Проселочные и полевые грунтовые дороги



				РФ, Крымский федеральный округ, г. Севастополь, Балаклавский район, с. Штурмовое, западный склон Федюхиных высот, вблизи трассы Р-27			
				"Проект планировки и проект межевания территорий линейных объектов (внешних инженерных сетей) в составе реализации объекта федерального значения - "Севастопольская ПГУ-ТЭС" (электрическая станция)"			
должность	Ф.И.О.	подпись	дата	Графическая часть	масштаб	лист	листов
Директор	Керимов Р.Д.		31.05.16		1:1000	7	14
Кад.инженер	Королева И.А.		31.05.16	Схема организации дорожной сети и организации движения транспорта на соответствующей территории			

Документация по планировке территории (проект планировки территории и проект межевания территории) для размещения объекта:  
 "Проект планировки и проект межевания территорий линейных объектов (внешних инженерных сетей) в составе реализации объекта федерального значения - Севастопольская ПГУ - ТЭС" (электрическая станция).  
 Схема организации дорожной сети и организации движения транспорта на соответствующей территории.


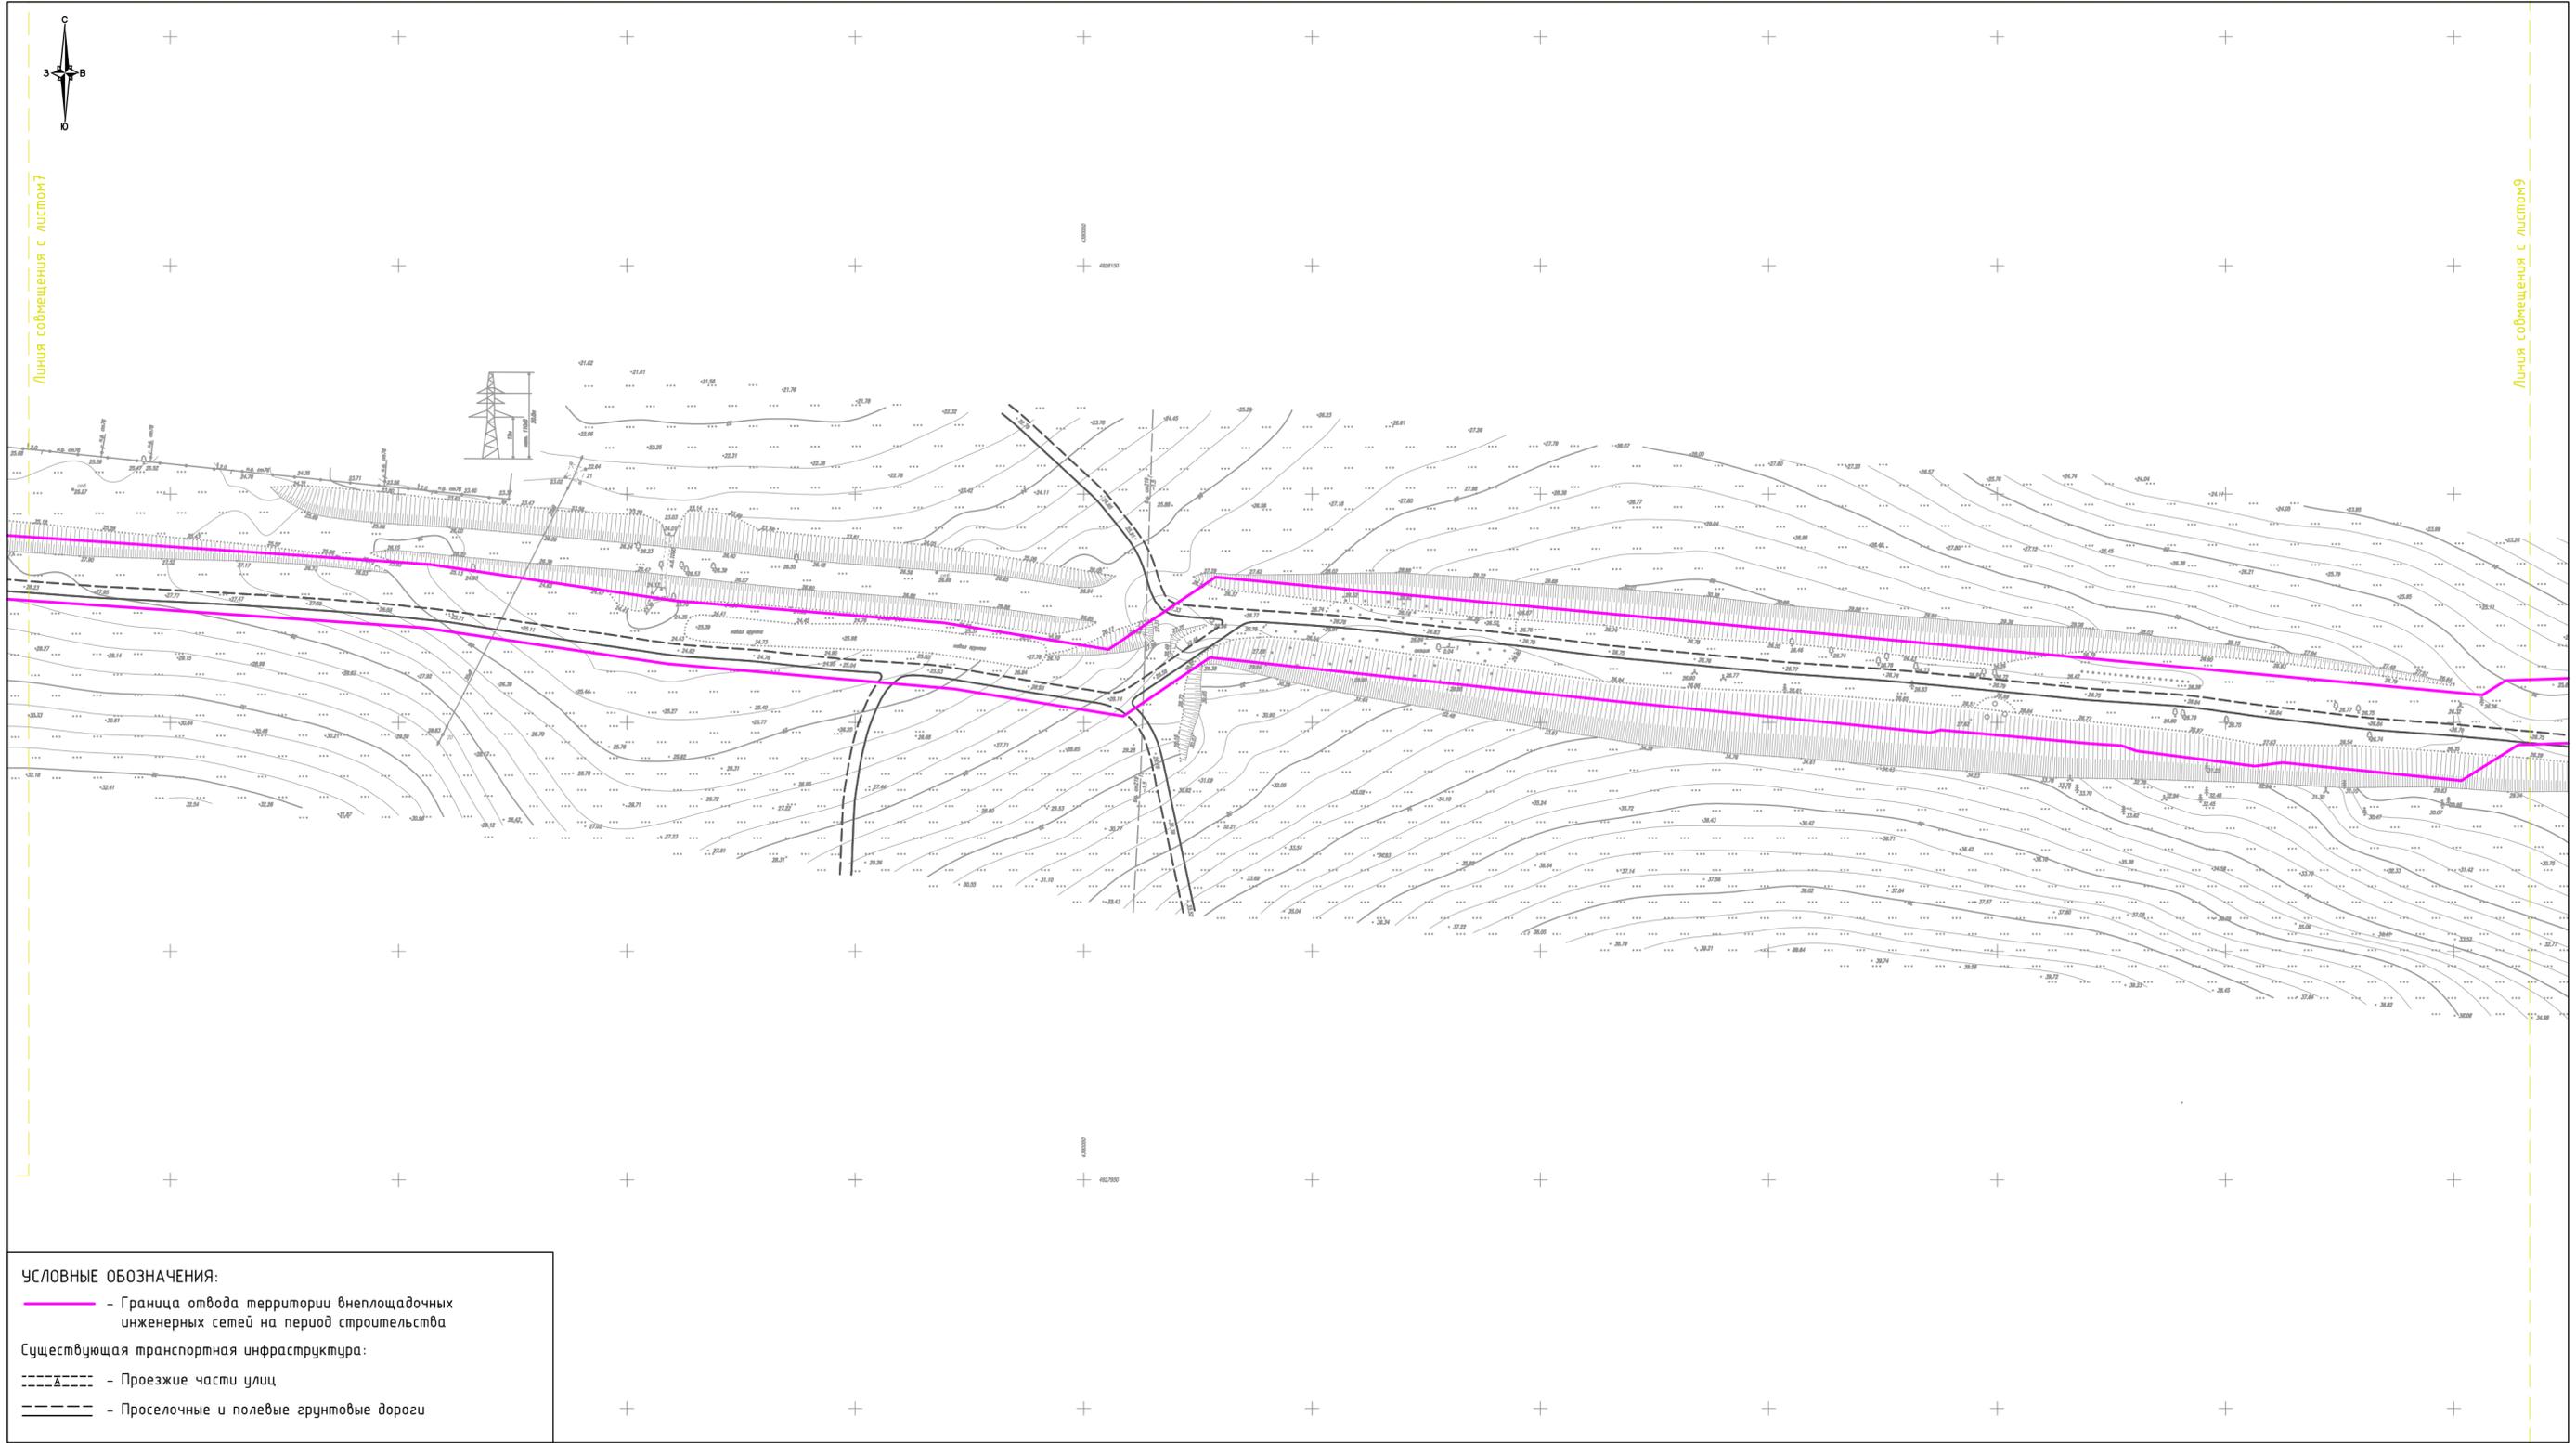


- УСЛОВНЫЕ ОБОЗНАЧЕНИЯ:**
- - Граница отвода территории внеплощадочных инженерных сетей на период строительства
- Существующая транспортная инфраструктура:
- - Проезжие части улиц
  - ===== - Проселочные и полевые грунтовые дороги



				РФ, Крымский федеральный округ, г. Севастополь, Балаклавский район, с. Штурмовое, западный склон Федюхиных высот, вблизи трассы Р-27			
				"Проект планировки и проект межевания территорий линейных объектов (внешних инженерных сетей) в составе реализации объекта федерального значения - "Севастопольская ПГУ-ТЭС" (электрическая станция)"			
должность	Ф.И.О.	подпись	дата	Графическая часть	масштаб	лист	листов
Директор	Керимов Р.Д.		31.05.16		1:1000	8	14
Кад.инженер	Королева И.А.		31.05.16	Схема организации дорожной сети и организации движения транспорта на соответствующей территории			

Документация по планировке территории (проект планировки территории и проект межевания территории) для размещения объекта:  
 "Проект планировки и проект межевания территорий линейных объектов (внешних инженерных сетей) в составе реализации объекта федерального значения - Севастопольская ПГУ - ТЭС" (электрическая станция).  
 Схема организации дорожной сети и организации движения транспорта на соответствующей территории.

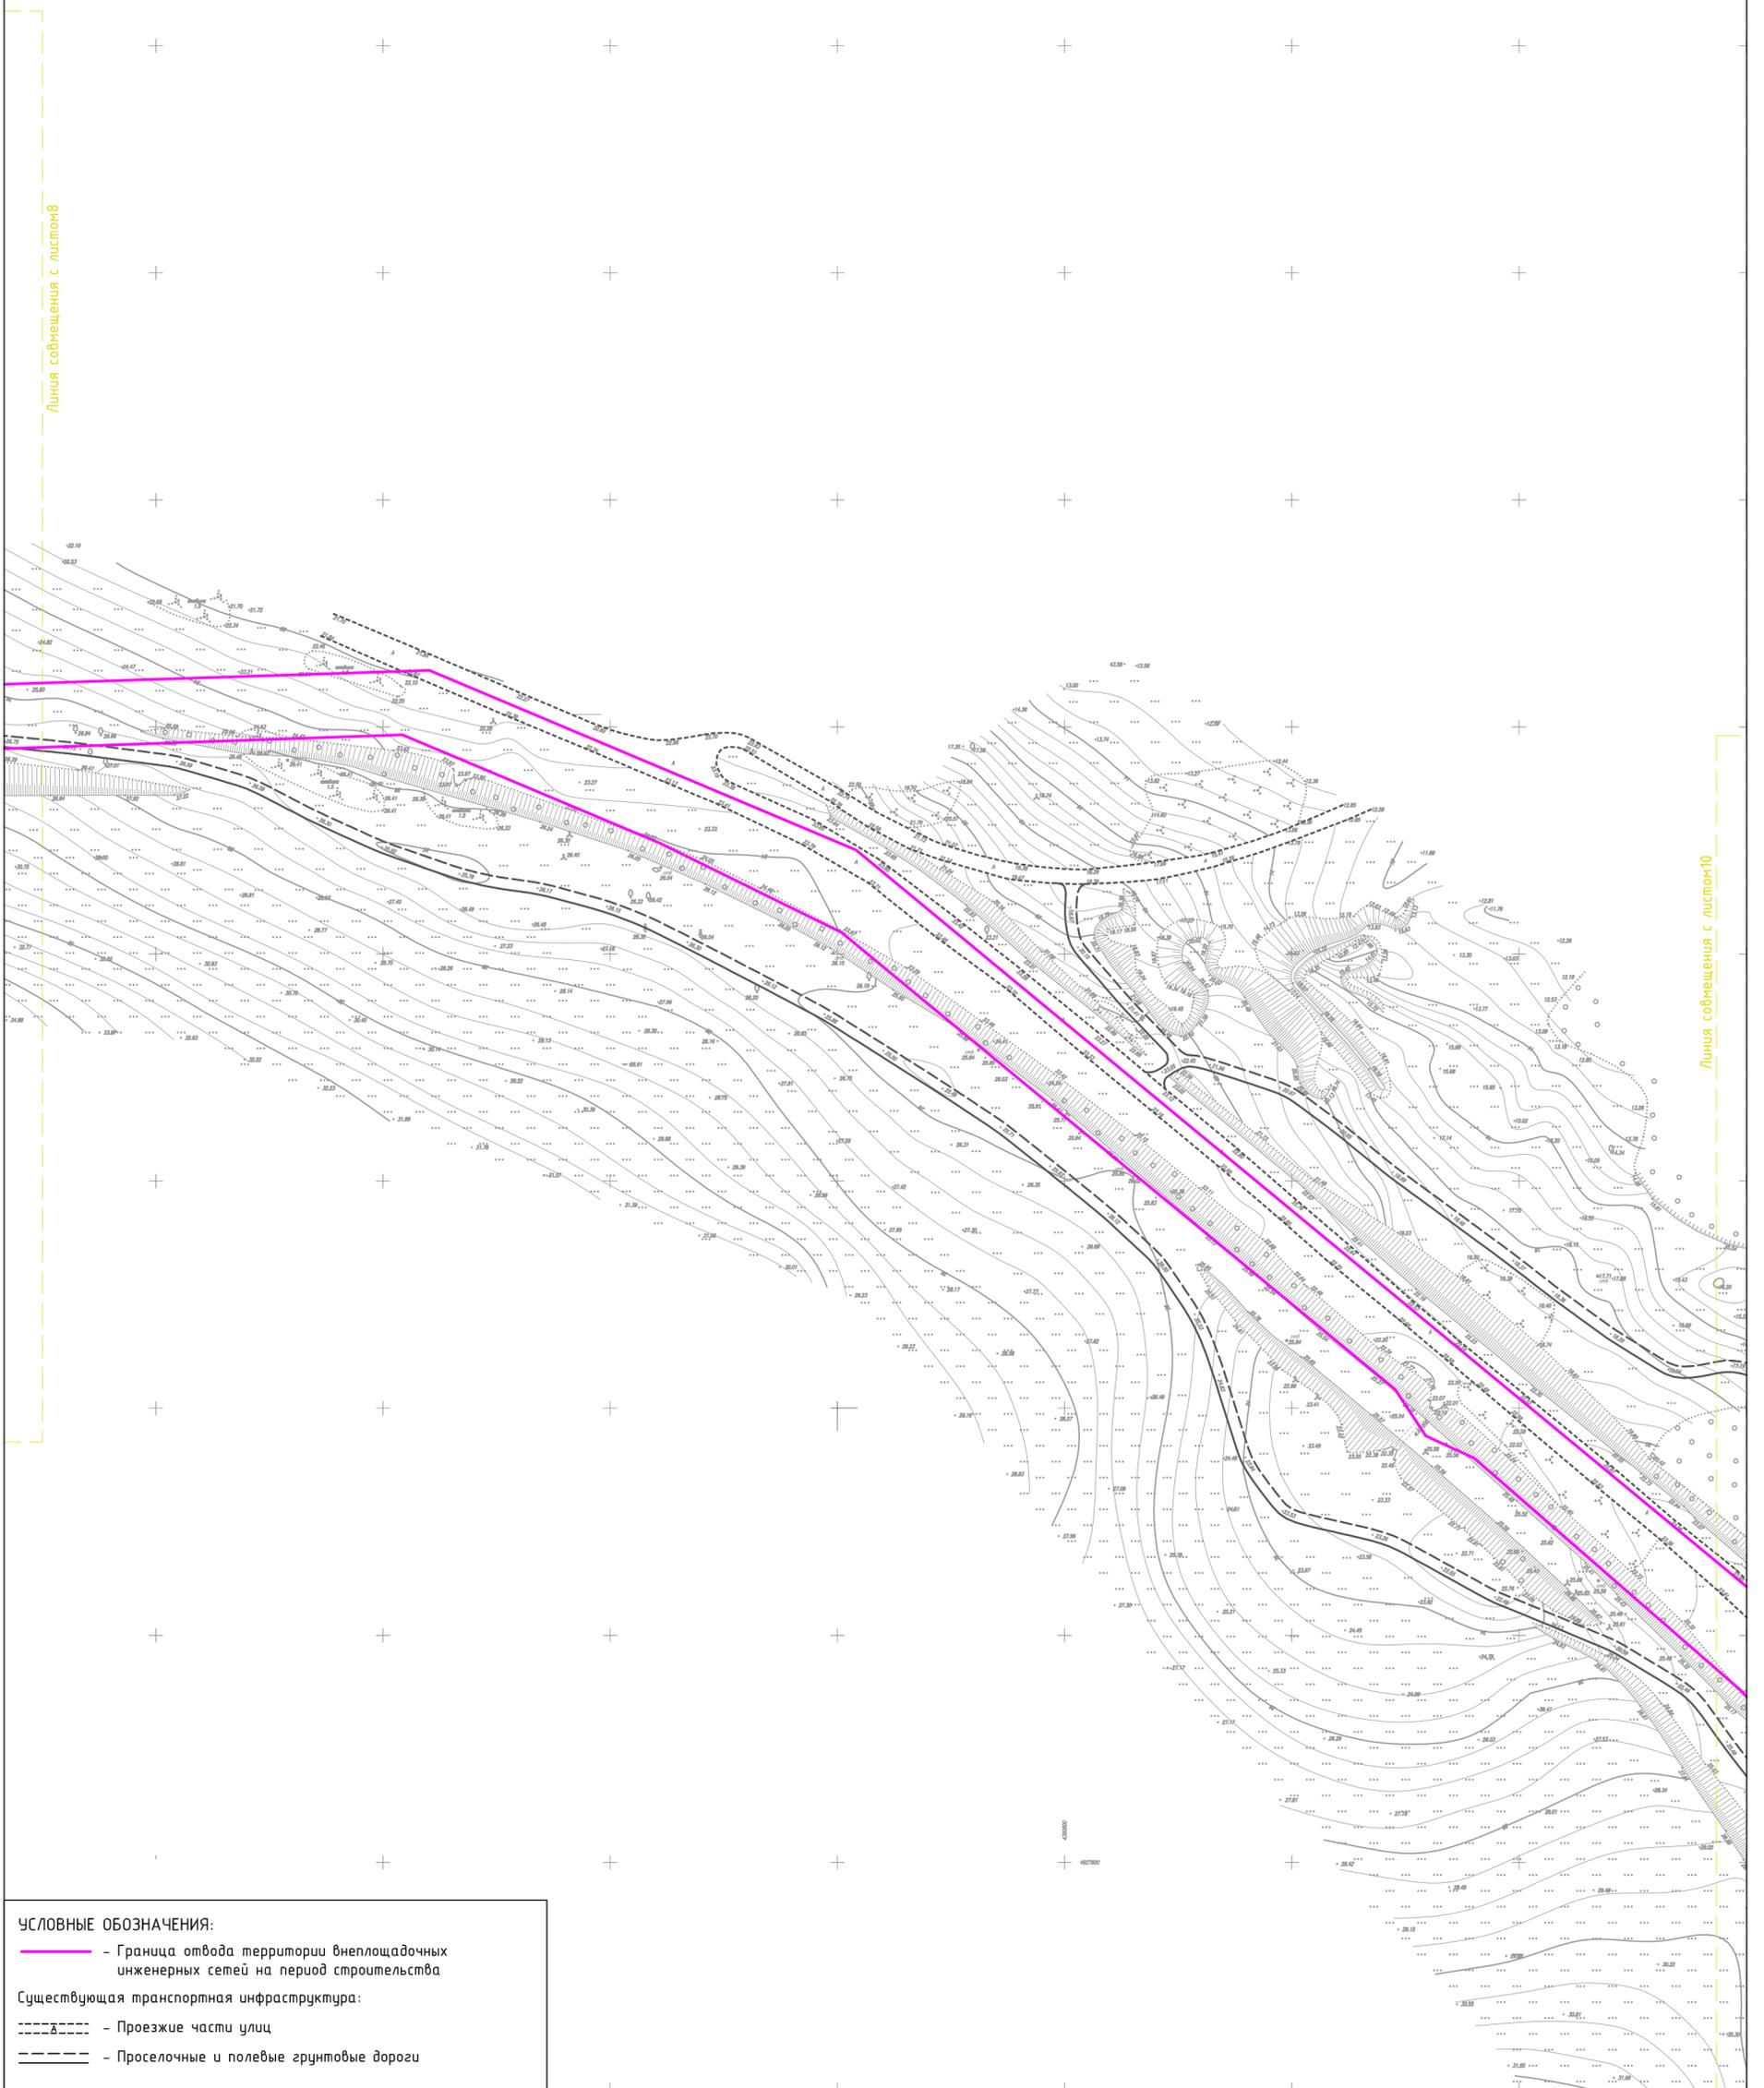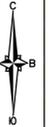


**УСЛОВНЫЕ ОБОЗНАЧЕНИЯ:**  
 ———— - Граница отвода территории внеплощадочных инженерных сетей на период строительства  
 Существующая транспортная инфраструктура:  
 - - - - - Проезжие части улиц  
 - - - - - Проселочные и полевые грунтовые дороги



				РФ, Крымский федеральный округ, г. Севастополь, Балаклавский район, с. Штурмовое, западный склон Федюхиных высот, вблизи трассы Р-27			
				"Проект планировки и проект межевания территорий линейных объектов (внешних инженерных сетей) в составе реализации объекта федерального значения - "Севастопольская ПГУ-ТЭС" (электрическая станция)"			
должность	Ф.И.О.	подпись	дата	Графическая часть	масштаб	лист	листов
Директор	Керимов Р.Д.		31.05.16		1:1000	9	14
Кад.инженер	Королева И.А.		31.05.16	Схема организации дорожной сети и организации движения транспорта на соответствующей территории			

Документация по планировке территории (проект планировки территории и проект межевания территории) для размещения объекта:  
 "Проект планировки и проект межевания территорий линейных объектов (внешних инженерных сетей) в составе реализации объекта федерального значения - Севастопольская ПГУ - ТЭС" (электрическая станция).  
 Схема организации дорожной сети и организации движения транспорта на соответствующей территории.

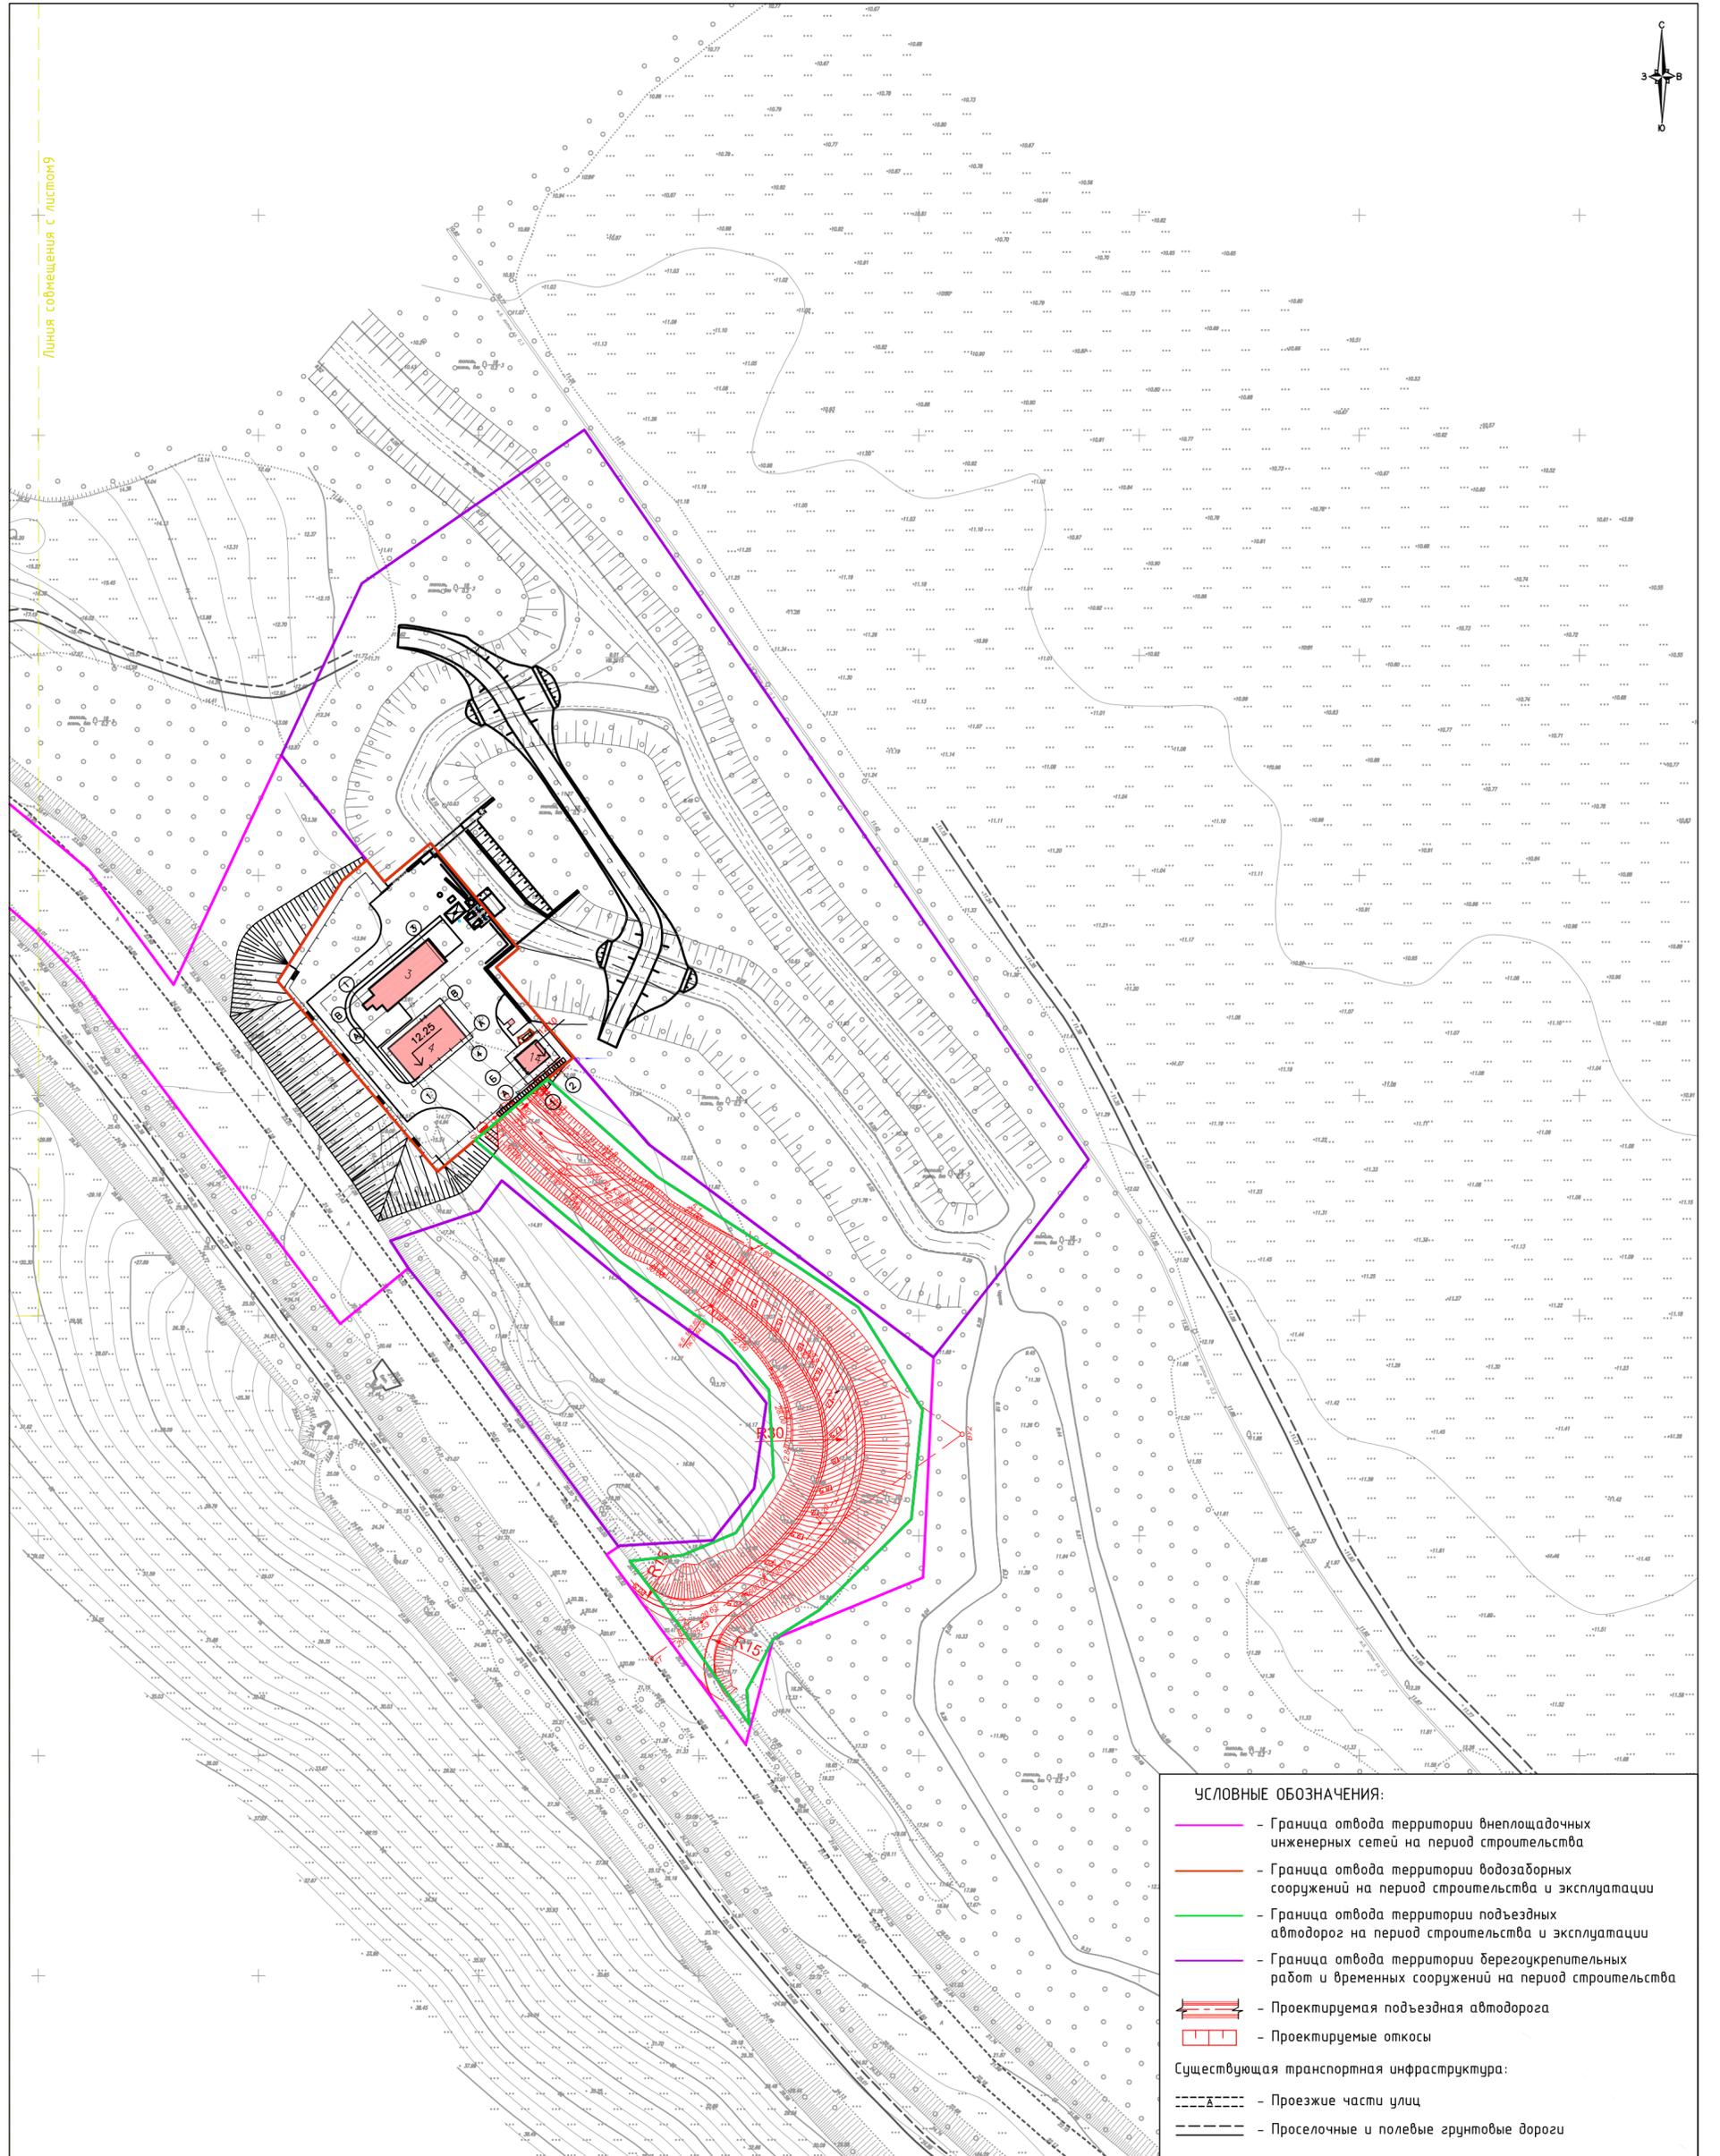

- УСЛОВНЫЕ ОБОЗНАЧЕНИЯ:**
- - Граница отвода территории внеплощадочных инженерных сетей на период строительства
  - - Граница отвода территории водозаборных сооружений на период строительства и эксплуатации
  - - Граница отвода территории подъездных автодорог на период строительства и эксплуатации
  - - Граница отвода территории берегоукрепительных работ и временных сооружений на период строительства
  - Проектируемая подъездная автодорога
  - Проектируемые откосы
- Существующая транспортная инфраструктура:
- Проезжие части улиц
  - Проселочные и полевые грунтовые дороги



				РФ, Крымский федеральный округ, г. Севастополь, Балаклавский район, с. Штурмовое, западный склон Феяхиных высот, вблизи трассы Р-27			
				"Проект планировки и проект межевания территорий линейных объектов (внешних инженерных сетей) в составе реализации объекта федерального значения - "Севастопольская ПГУ-ТЭС" (электрическая станция)"			
должность	Ф.И.О.	подпись	дата	Графическая часть	масштаб	лист	листов
Директор	Керимов Р.Д.		31.05.16		1:1000	10	14
Кад.инженер	Королева И.А.		31.05.16	Схема организации дорожной сети и организации движения транспорта на соответствующей территории			

Документация по планировке территории (проект планировки территории и проект межевания территории) для размещения объекта:  
 "Проект планировки и проект межевания территорий линейных объектов (внешних инженерных сетей) в составе реализации объекта федерального значения - Севастопольская ПГУ - ТЭС" (электрическая станция).  
 Схема организации дорожной сети и организации движения транспорта на соответствующей территории.



- УСЛОВНЫЕ ОБОЗНАЧЕНИЯ:**
- - Граница отвода территории внеплощадочных инженерных сетей на период строительства
  - - Граница отвода подъездных автодорог на период строительства и эксплуатации
  - Проектируемая подъездная автодорога
  - Проектируемые откосы
- Существующая транспортная инфраструктура:**
- Проезжие части улиц
  - Проселочные и полевые грунтовые дороги

				РФ, Крымский федеральный округ, г. Севастополь, Балаклавский район, с. Штурмовое, западный склон Федюхиных высот, вблизи трассы Р-27		
				"Проект планировки и проект межевания территорий линейных объектов (внешних инженерных сетей) в составе реализации объекта федерального значения - "Севастопольская ПГУ-ТЭС" (электрическая станция)"		
должность	Ф.И.О.	подпись	дата	Графическая часть		
Директор	Керимов Р.Д.		31.05.16	масштаб	лист	листов
Кад.инженер	Королева И.А.		31.05.16	1:1000	11	14
				Схема организации дорожной сети и организации движения транспорта на соответствующей территории		

Документация по планировке территории (проект планировки территории и проект межевания территории) для размещения объекта:  
 "Проект планировки и проект межевания территорий линейных объектов (внешних инженерных сетей) в составе реализации объекта федерального значения - Севастопольская ПГУ - ТЭС" (электрическая станция).  
 Схема организации дорожной сети и организации движения транспорта на соответствующей территории.



Линия совмещения с листом 11

Линия совмещения с листом 13

**УСЛОВНЫЕ ОБОЗНАЧЕНИЯ:**

- - Граница отвода территории внеплощадочных инженерных сетей на период строительства
- - Граница отвода подъездных автодорог на период строительства и эксплуатации
- Проектируемая подъездная автодорога
- Проектируемые откосы


**Существующая транспортная инфраструктура:**

- Проезжие части улиц
- Проселочные и полевые грунтовые дороги



				РФ, Крымский федеральный округ, г. Севастополь, Балаклавский район, с. Штурмовое, западный склон Федюхиных высот, вблизи трассы Р-27			
				"Проект планировки и проект межевания территорий линейных объектов (внешних инженерных сетей) в составе реализации объекта федерального значения - "Севастопольская ПГУ-ТЭС" (электрическая станция)"			
должность	Ф.И.О.	подпись	дата	Графическая часть	масштаб	лист	листок
Директор	Керимов Р.Д.		31.05.16		1:1000	12	14
Кад.инженер	Королева И.А.		31.05.16	Схема организации дорожной сети и организации движения транспорта на соответствующей территории			

Документация по планировке территории (проект планировки территории и проект межевания территории) для размещения объекта:  
 "Проект планировки и проект межевания территорий линейных объектов (внешних инженерных сетей) в составе реализации объекта федерального значения - Севастопольская ПГУ - ТЭС" (электрическая станция).  
 Схема организации дорожной сети и организации движения транспорта на соответствующей территории.

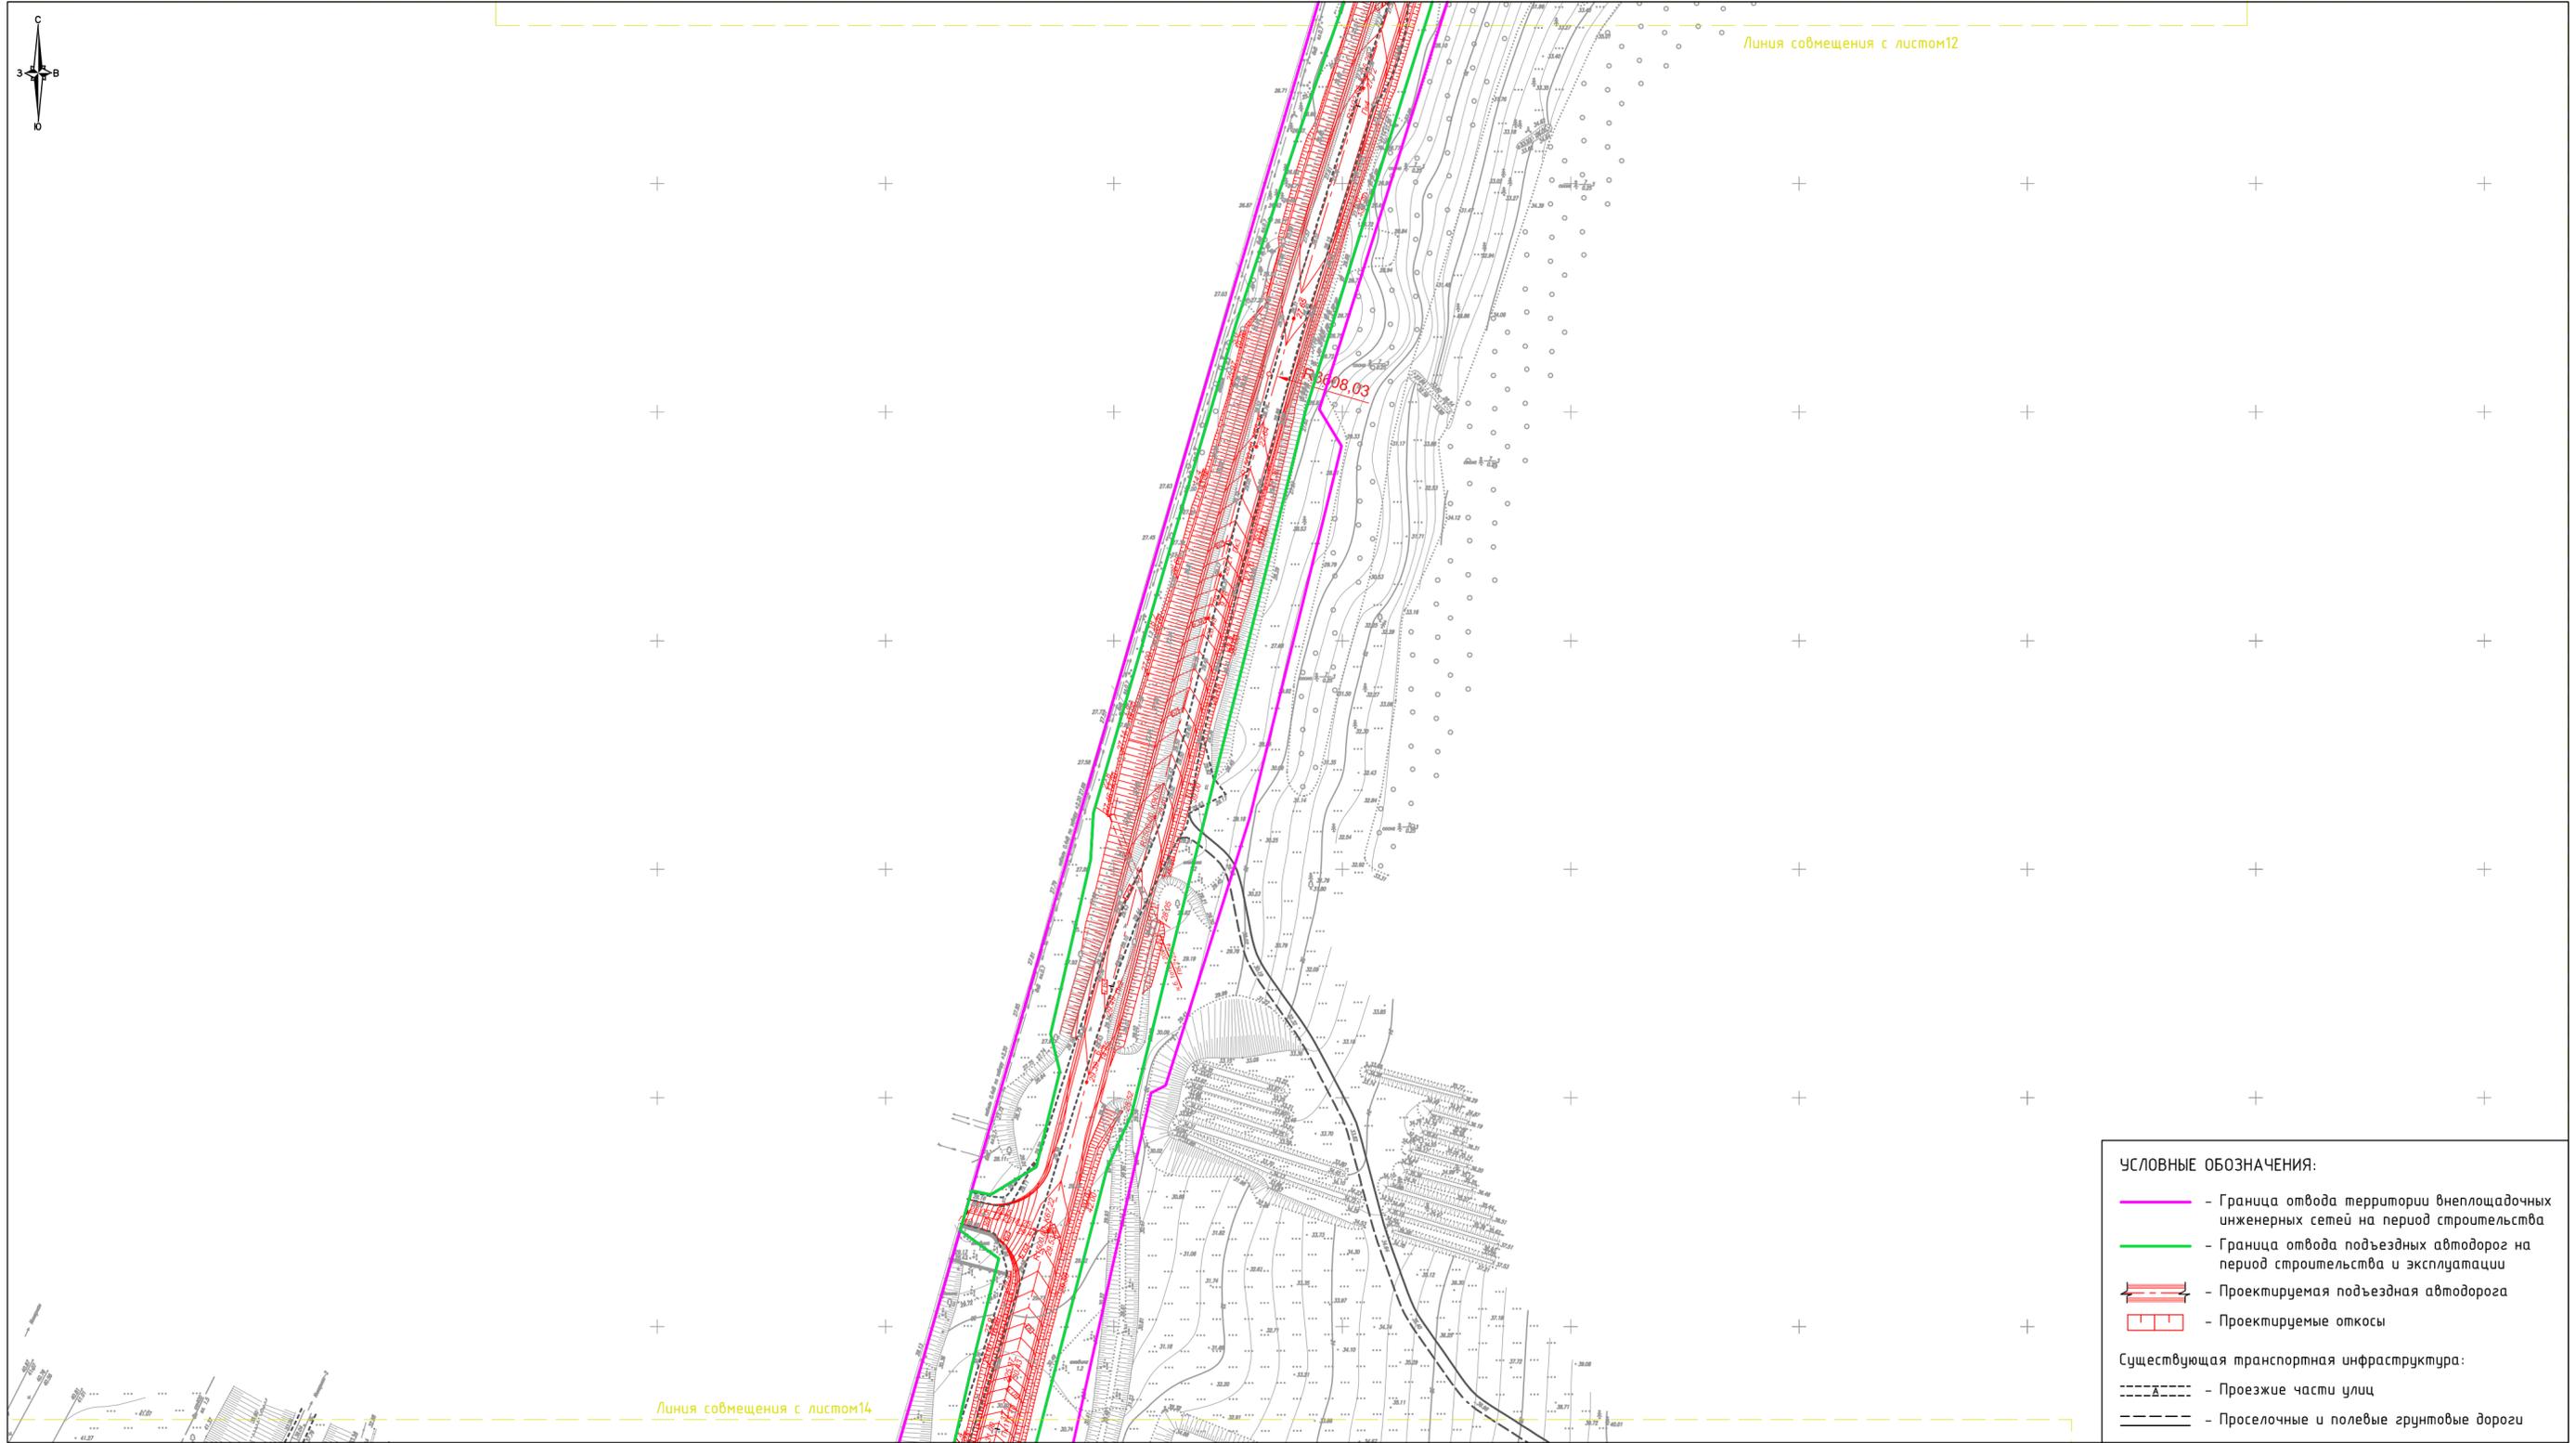

**УСЛОВНЫЕ ОБОЗНАЧЕНИЯ:**

- - Граница отвода территории внеплощадочных инженерных сетей на период строительства
- - Граница отвода подъездных автодорог на период строительства и эксплуатации
- ▬▬▬ - Проектируемая подъездная автодорога
- ▭▭▭ - Проектируемые откосы


**Существующая транспортная инфраструктура:**

- - - - - - Проезжие части улиц
- ▬▬▬ - Проселочные и полевые грунтовые дороги



				РФ, Крымский федеральный округ, г. Севастополь, Балаклавский район, с. Штурмовое, западный склон Федюхиных высот, вблизи трассы Р-27			
				"Проект планировки и проект межевания территорий линейных объектов (внешних инженерных сетей) в составе реализации объекта федерального значения - "Севастопольская ПГУ-ТЭС" (электрическая станция)"			
должность	Ф.И.О.	подпись	дата	Графическая часть	масштаб	лист	листов
Директор	Керимов Р.Д.		31.05.16		1:1000	13	14
Кад.инженер	Королева И.А.		31.05.16	Схема организации дорожной сети и организации движения транспорта на соответствующей территории			

Документация по планировке территории (проект планировки территории и проект межевания территории) для размещения объекта:  
 "Проект планировки и проект межевания территорий линейных объектов (внешних инженерных сетей) в составе реализации объекта федерального значения - Севастопольская ПГУ - ТЭС" (электрическая станция).  
 Схема организации дорожной сети и организации движения транспорта на соответствующей территории.

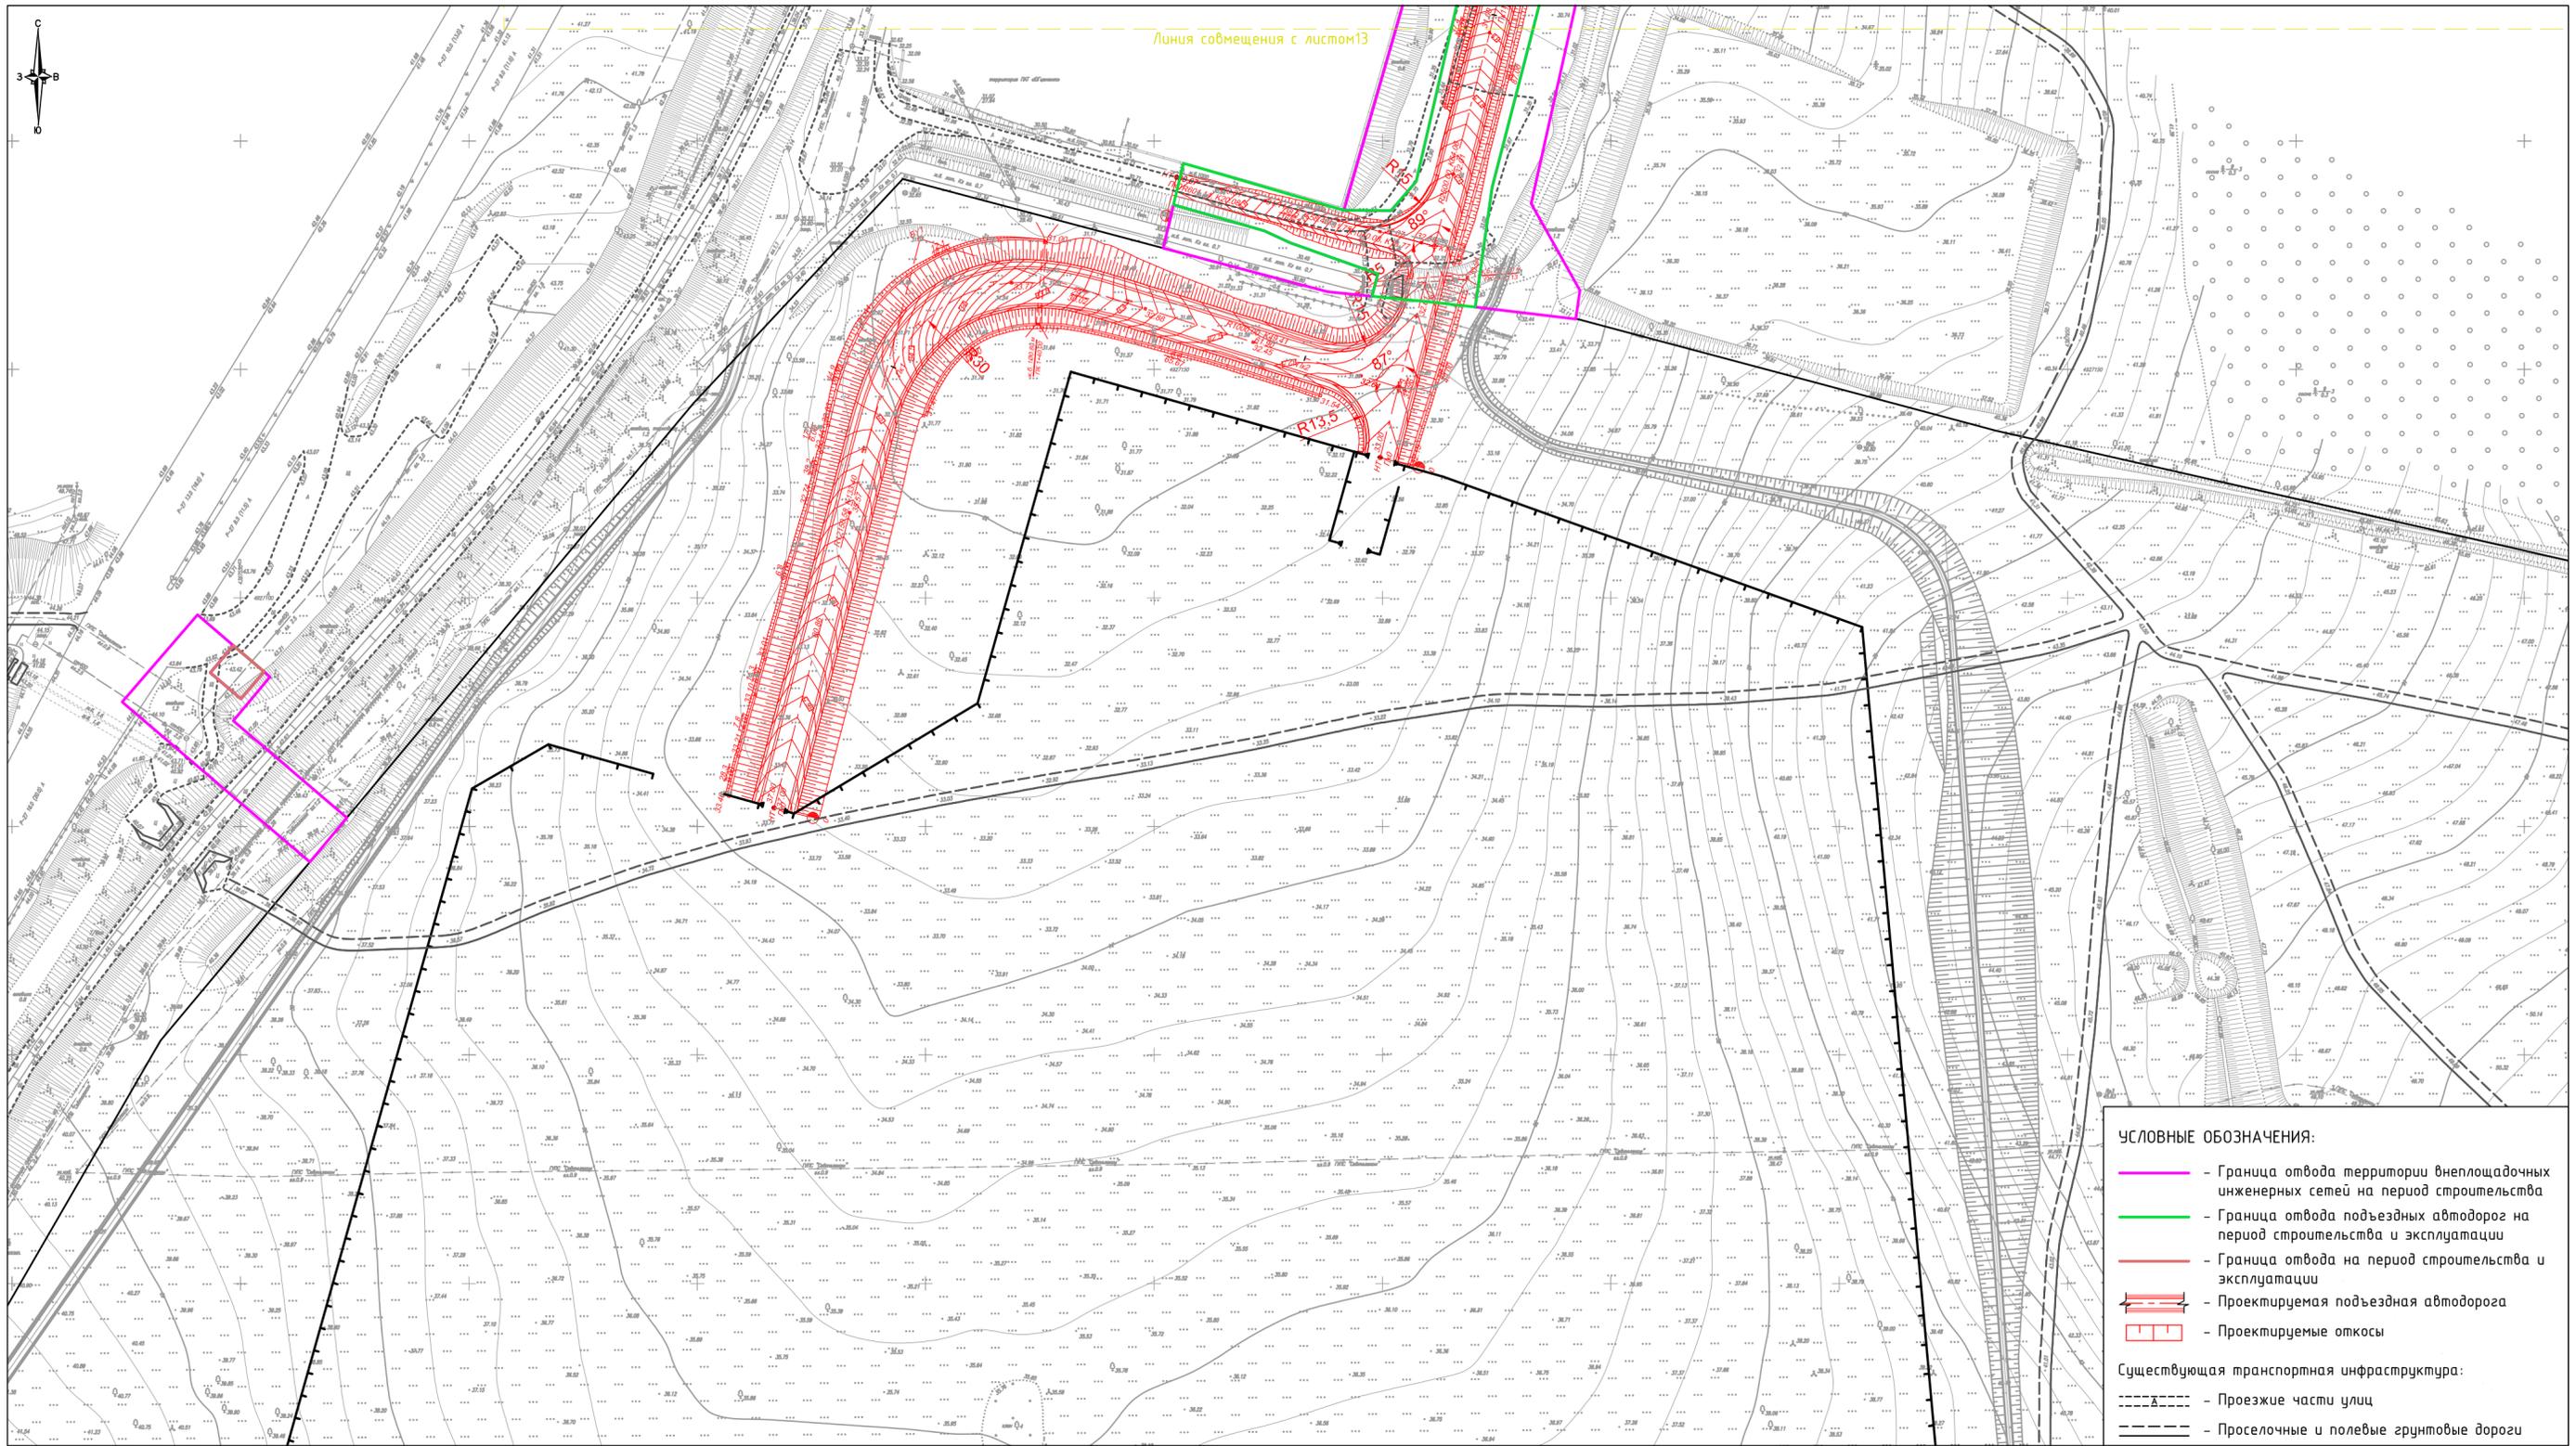

Линия совмещения с листом 13

**УСЛОВНЫЕ ОБОЗНАЧЕНИЯ:**

- - Граница отвода территории внеплощадочных инженерных сетей на период строительства
- - Граница отвода подъездных автодорог на период строительства и эксплуатации
- - Граница отвода на период строительства и эксплуатации
- Проектируемая подъездная автодорога
- Проектируемые откосы

Существующая транспортная инфраструктура:

- Проезжие части улиц
- Проселочные и полевые грунтовые дороги



				РФ, Крымский федеральный округ, г. Севастополь, Балаклавский район, с. Штурмовое, западный склон Федюхиных высот, вблизи трассы Р-27			
				"Проект планировки и проект межевания территорий линейных объектов (внешних инженерных сетей) в составе реализации объекта федерального значения - "Севастопольская ПГУ-ТЭС" (электрическая станция)"			
должность	Ф.И.О.	подпись	дата	Графическая часть	масштаб	лист	листов
Директор	Керимов Р.Д.		31.05.16		1:1000	14	14
Кад.инженер	Королева И.А.		31.05.16	Схема организации дорожной сети и организации движения транспорта на соответствующей территории			

Документация по планировке территории (проект планировки территории и проект межевания территории) для размещения объекта:


“Проект планировки и проект межевания территорий линейных объектов (внешних инженерных сетей) в составе реализации объекта федерального значения – “Севастопольская ПГУ – ТЭС” (электрическая станция)”.

Схема границ территорий объектов культурного наследия.

В зоне размещения линейных объектов (внешних инженерных сетей) в составе реализации объекта федерального значения – “Севастопольская ПГУ – ТЭС” (электрическая станция)” объекты культурного наследия, включенные в единый государственный реестр, либо выявленные объекты культурного наследия отсутствуют.


				РФ, Крымский федеральный округ, г. Севастополь, Балаклавский район, с. Штурмовое, западный склон Федюхиных высот, вблизи трассы Р-27			
				“Проект планировки и проект межевания территорий линейных объектов (внешних инженерных сетей) в составе реализации объекта федерального значения – “Севастопольская ПГУ-ТЭС” (электрическая станция)”			
должность	Ф.И.О.	подпись	дата				
Директор	Керимов Р.Д.		31.05.16	Графическая часть	масштаб	лист	листов
					-	1	1
Кад.инженер	Королева И.А.		31.05.16	Схема границ территорий объектов культурного наследия	 <b>ПРАВО И ЗЕМЛЯ</b>		

Документация по планировке территории (проект планировки территории и проект межевания территории) для размещения объекта:  
 "Проект планировки и проект межевания территорий линейных объектов (внешних инженерных сетей) в составе реализации объекта федерального значения - Севастопольская ПГУ - ТЭС" (электрическая станция).  
 Схема границ зон с особыми условиями использования территорий.

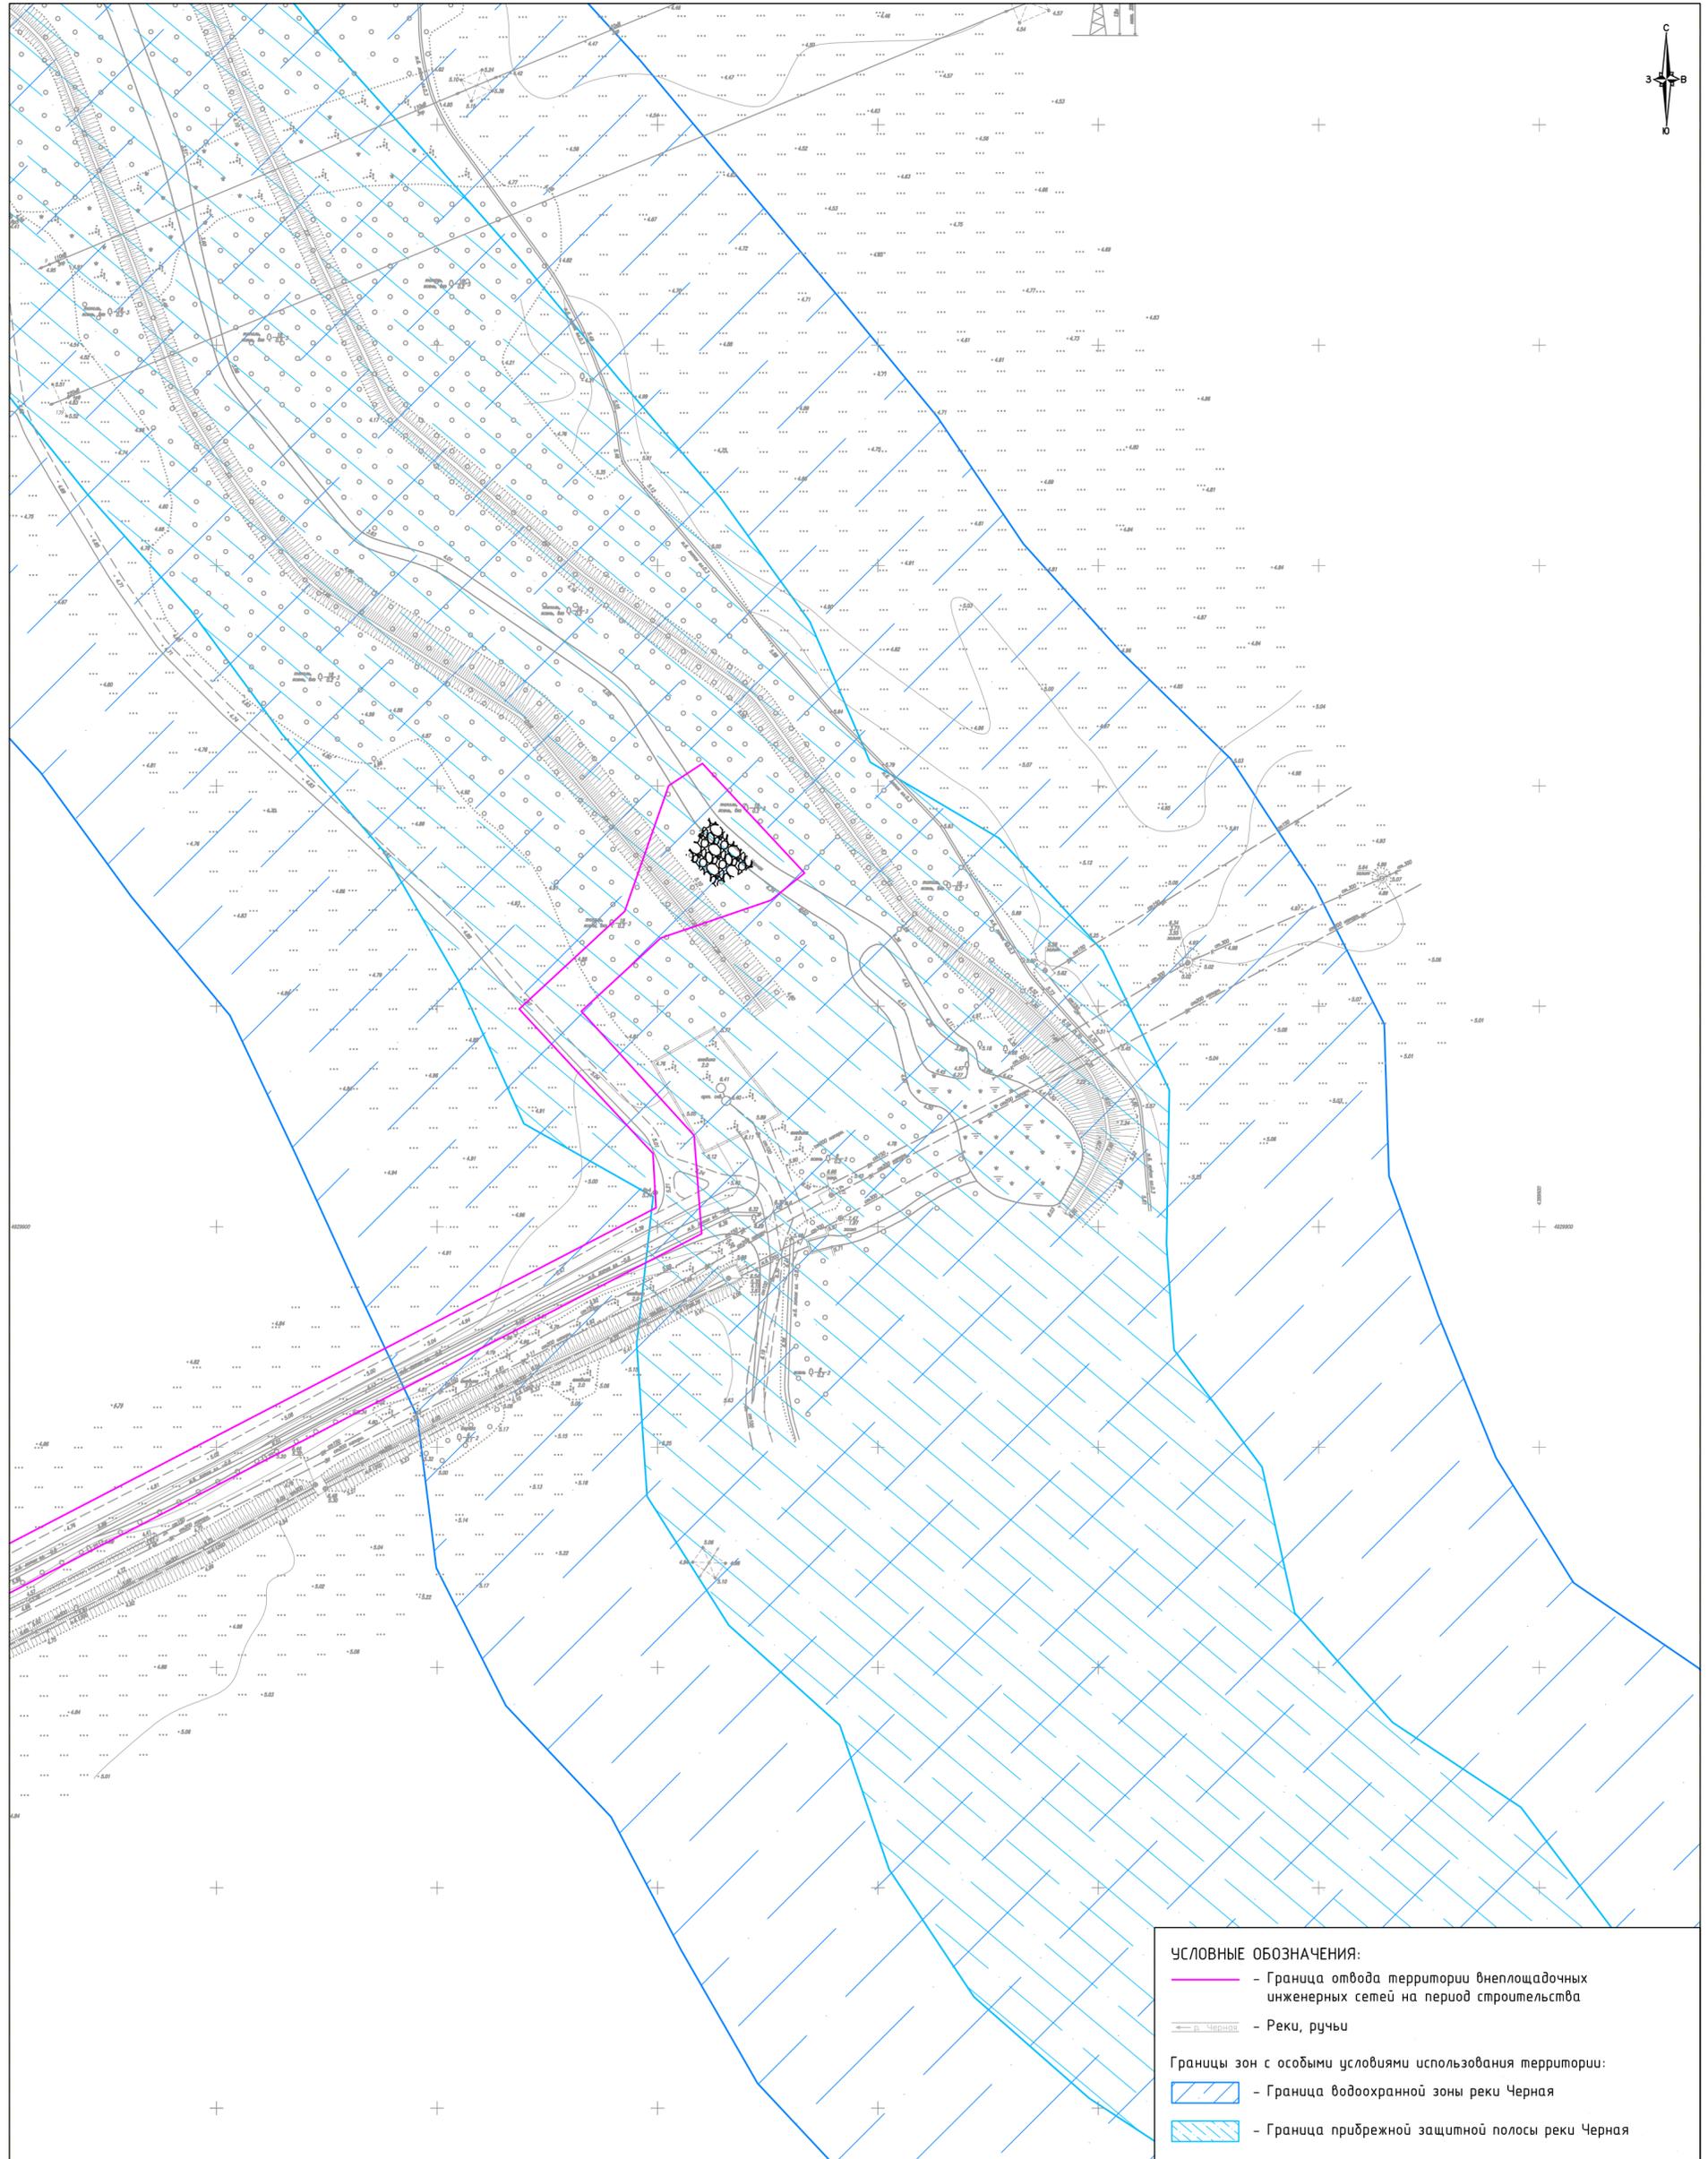

**УСЛОВНЫЕ ОБОЗНАЧЕНИЯ:**


- - Граница отвода территории внеплощадочных инженерных сетей на период строительства
- - Реки, ручьи
- Граница водоохранной зоны реки Черная
- Граница прибрежной защитной полосы реки Черная

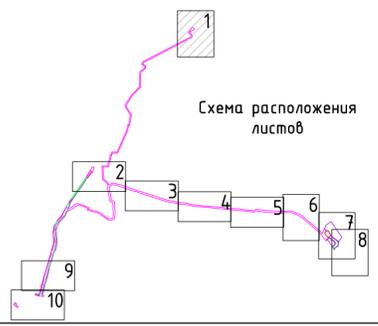


				РФ, Крымский федеральный округ, г. Севастополь, Балаклавский район, с. Штурмовое, западный склон Федиюхных высот, вблизи трассы Р-27			
				"Проект планировки и проект межевания территорий линейных объектов (внешних инженерных сетей) в составе реализации объекта федерального значения - "Севастопольская ПГУ-ТЭС" (электрическая станция)"			
должность	Ф.И.О.	подпись	дата	Графическая часть	масштаб	лист	листов
Директор	Керимов Р.Д.	<i>[Signature]</i>	31.05.16		1:1000	1	10
Кад.инженер	Королева И.А.	<i>[Signature]</i>	31.05.16	Схема границ зон с особыми условиями использования территорий			

Документация по планировке территории (проект планировки территории и проект межевания территории) для размещения объекта:  
 "Проект планировки и проект межевания территорий линейных объектов (внешних инженерных сетей) в составе реализации объекта федерального значения - Севастопольская ПГУ - ТЭС" (электрическая станция).  
 Схема границ зон с особыми условиями использования территорий.

- УСЛОВНЫЕ ОБОЗНАЧЕНИЯ:**
- - Граница отвода территории внеплощадочных инженерных сетей на период строительства
  - - Граница отвода подъездных автодорог на период строительства и эксплуатации
- Границы зон с особыми условиями использования территории:**
- Граница охранной зоны отдельного объекта электросетевого хозяйства, ВЛ 35 кВ ПС 3 - ПС 18, согласно сведения государственного кадастра недвижимости

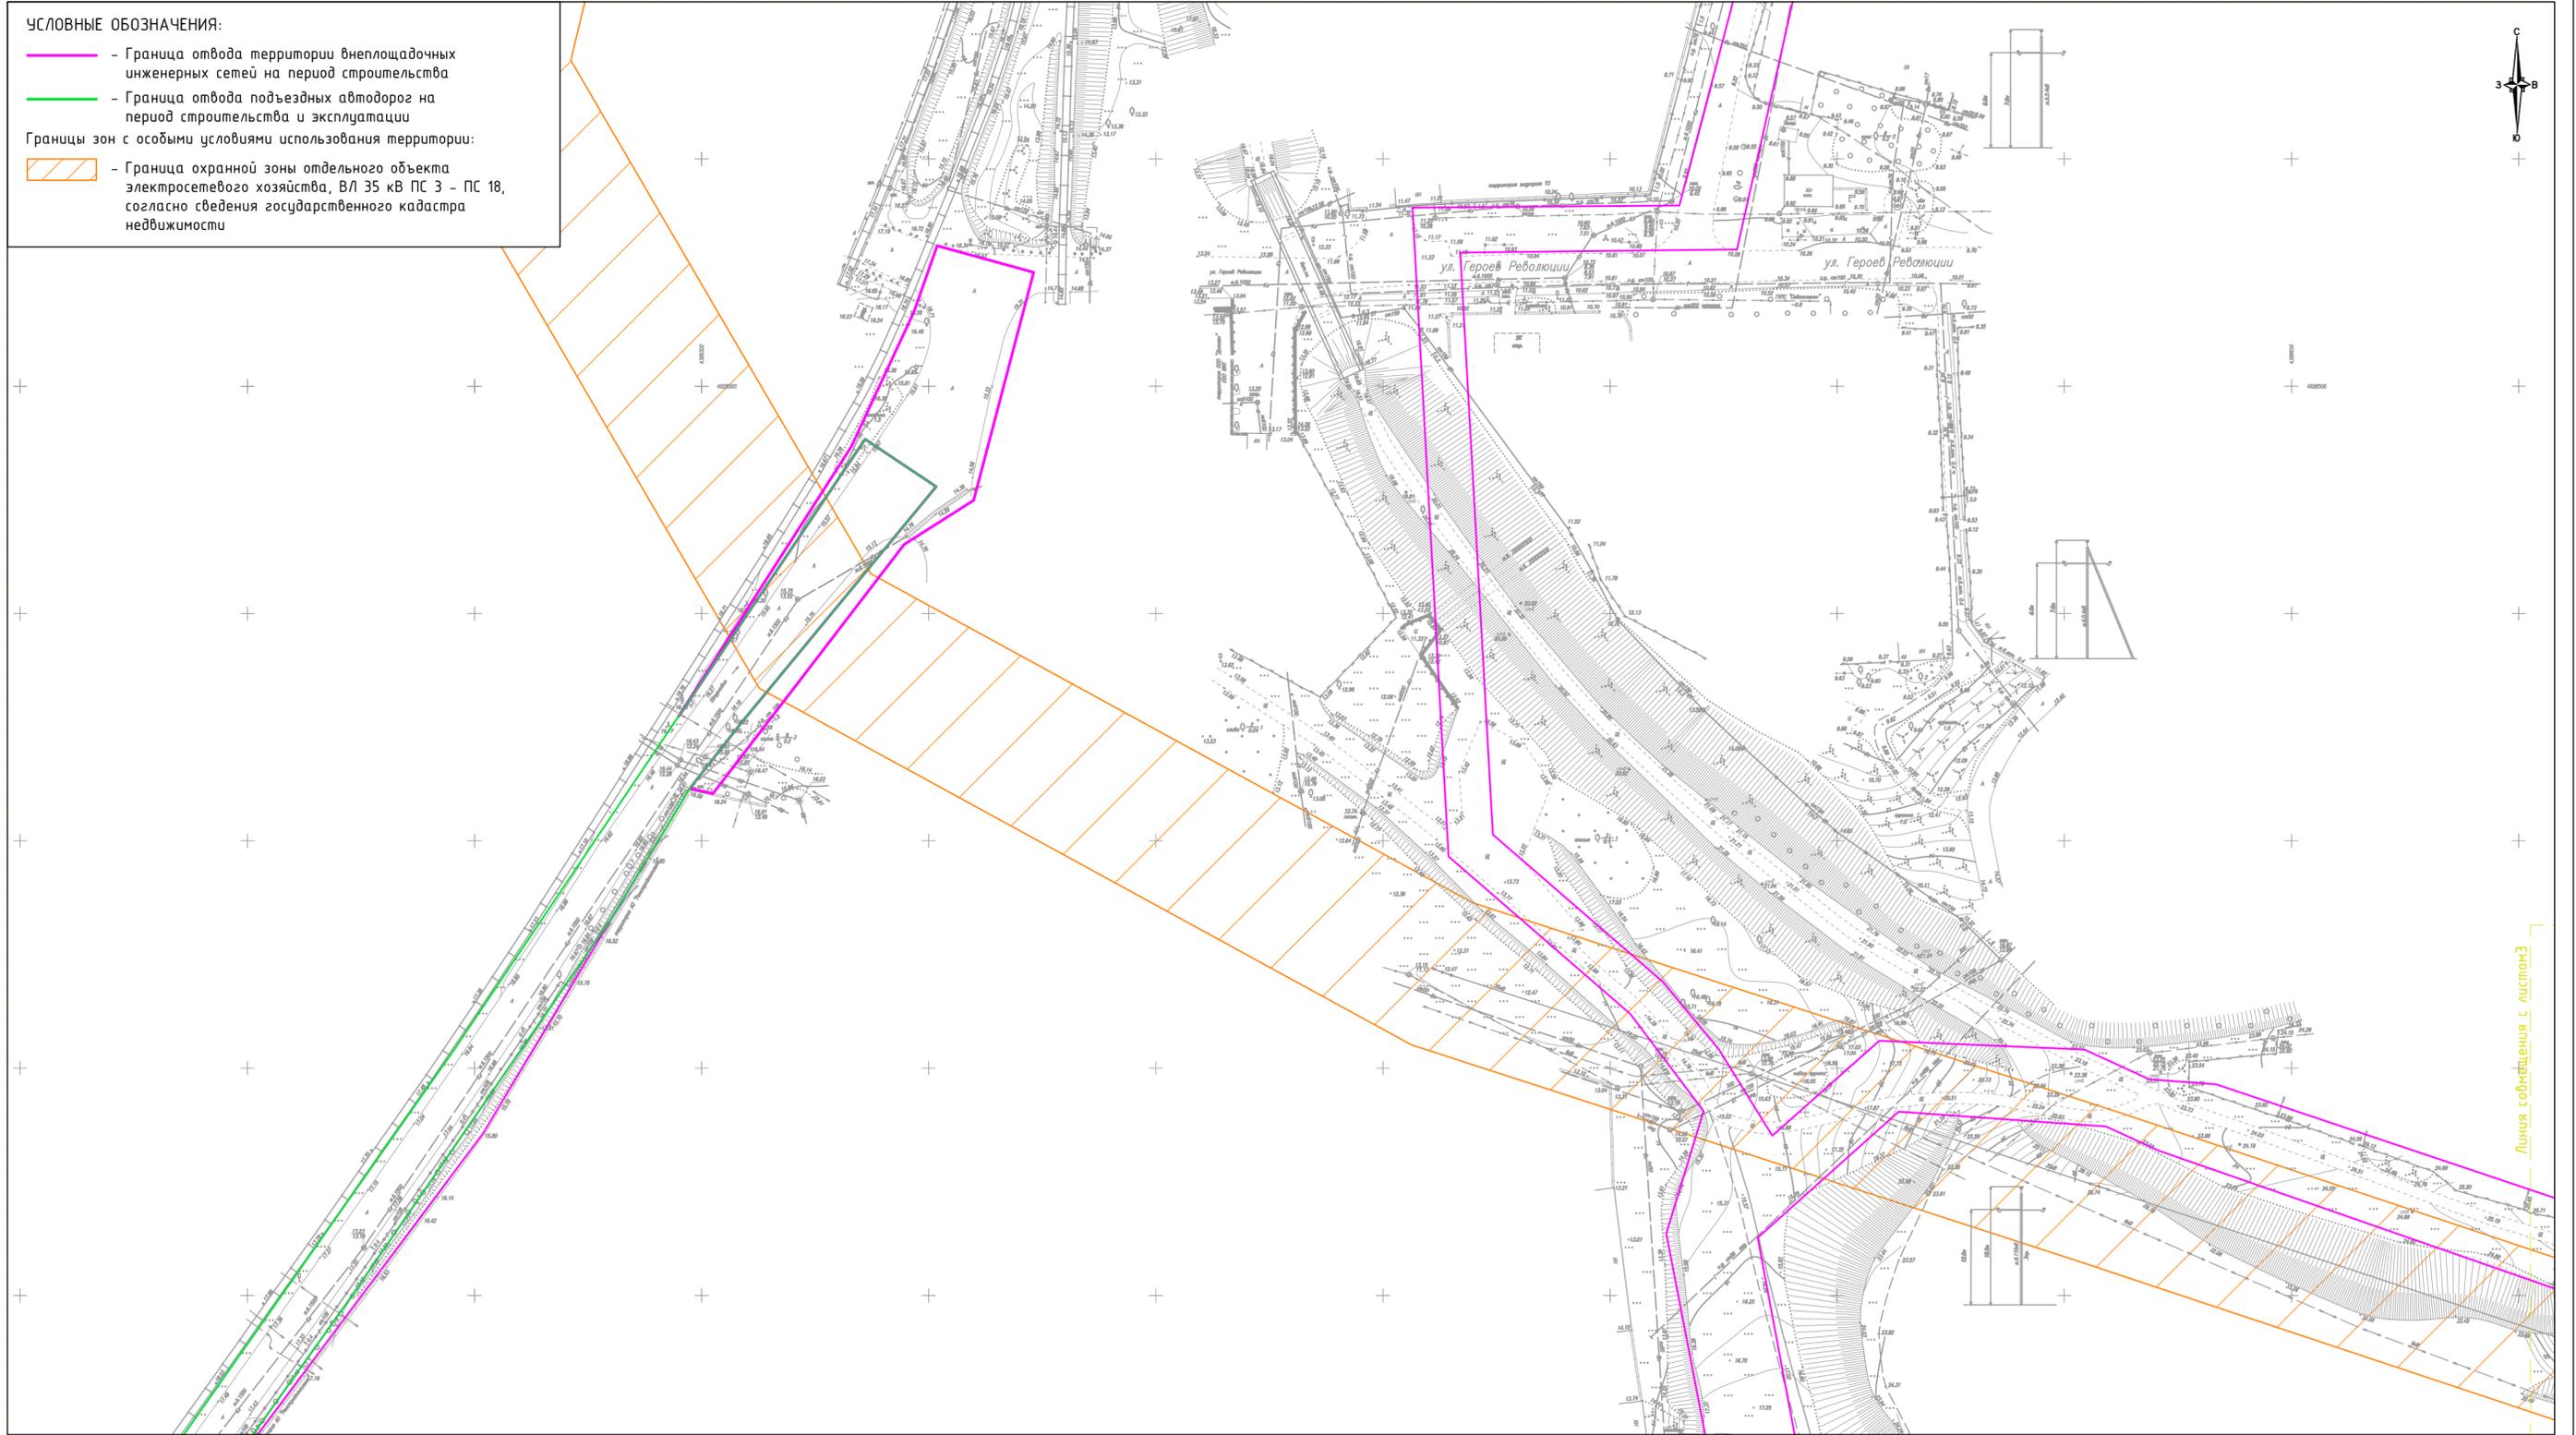


Линия совмещения с листом 3

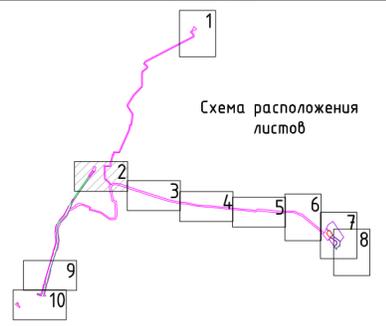


				РФ, Крымский федеральный округ, г. Севастополь, Балаклавский район, с. Штурмовое, западный склон Федюхиных высот, вблизи трассы Р-27			
				"Проект планировки и проект межевания территорий линейных объектов (внешних инженерных сетей) в составе реализации объекта федерального значения - "Севастопольская ПГУ-ТЭС" (электрическая станция)"			
должность	Ф.И.О.	подпись	дата	Графическая часть	масштаб	лист	листов
Директор	Керимов Р.Д.		31.05.16		1:1000	2	10
Кад.инженер	Королева И.А.		31.05.16	Схема границ зон с особыми условиями использования территорий			

Документация по планировке территории (проект планировки территории и проект межевания территории) для размещения объекта:  
 "Проект планировки и проект межевания территорий линейных объектов (внешних инженерных сетей) в составе реализации объекта федерального значения - Севастопольская ПГУ - ТЭС" (электрическая станция).  
 Схема границ зон с особыми условиями использования территорий.

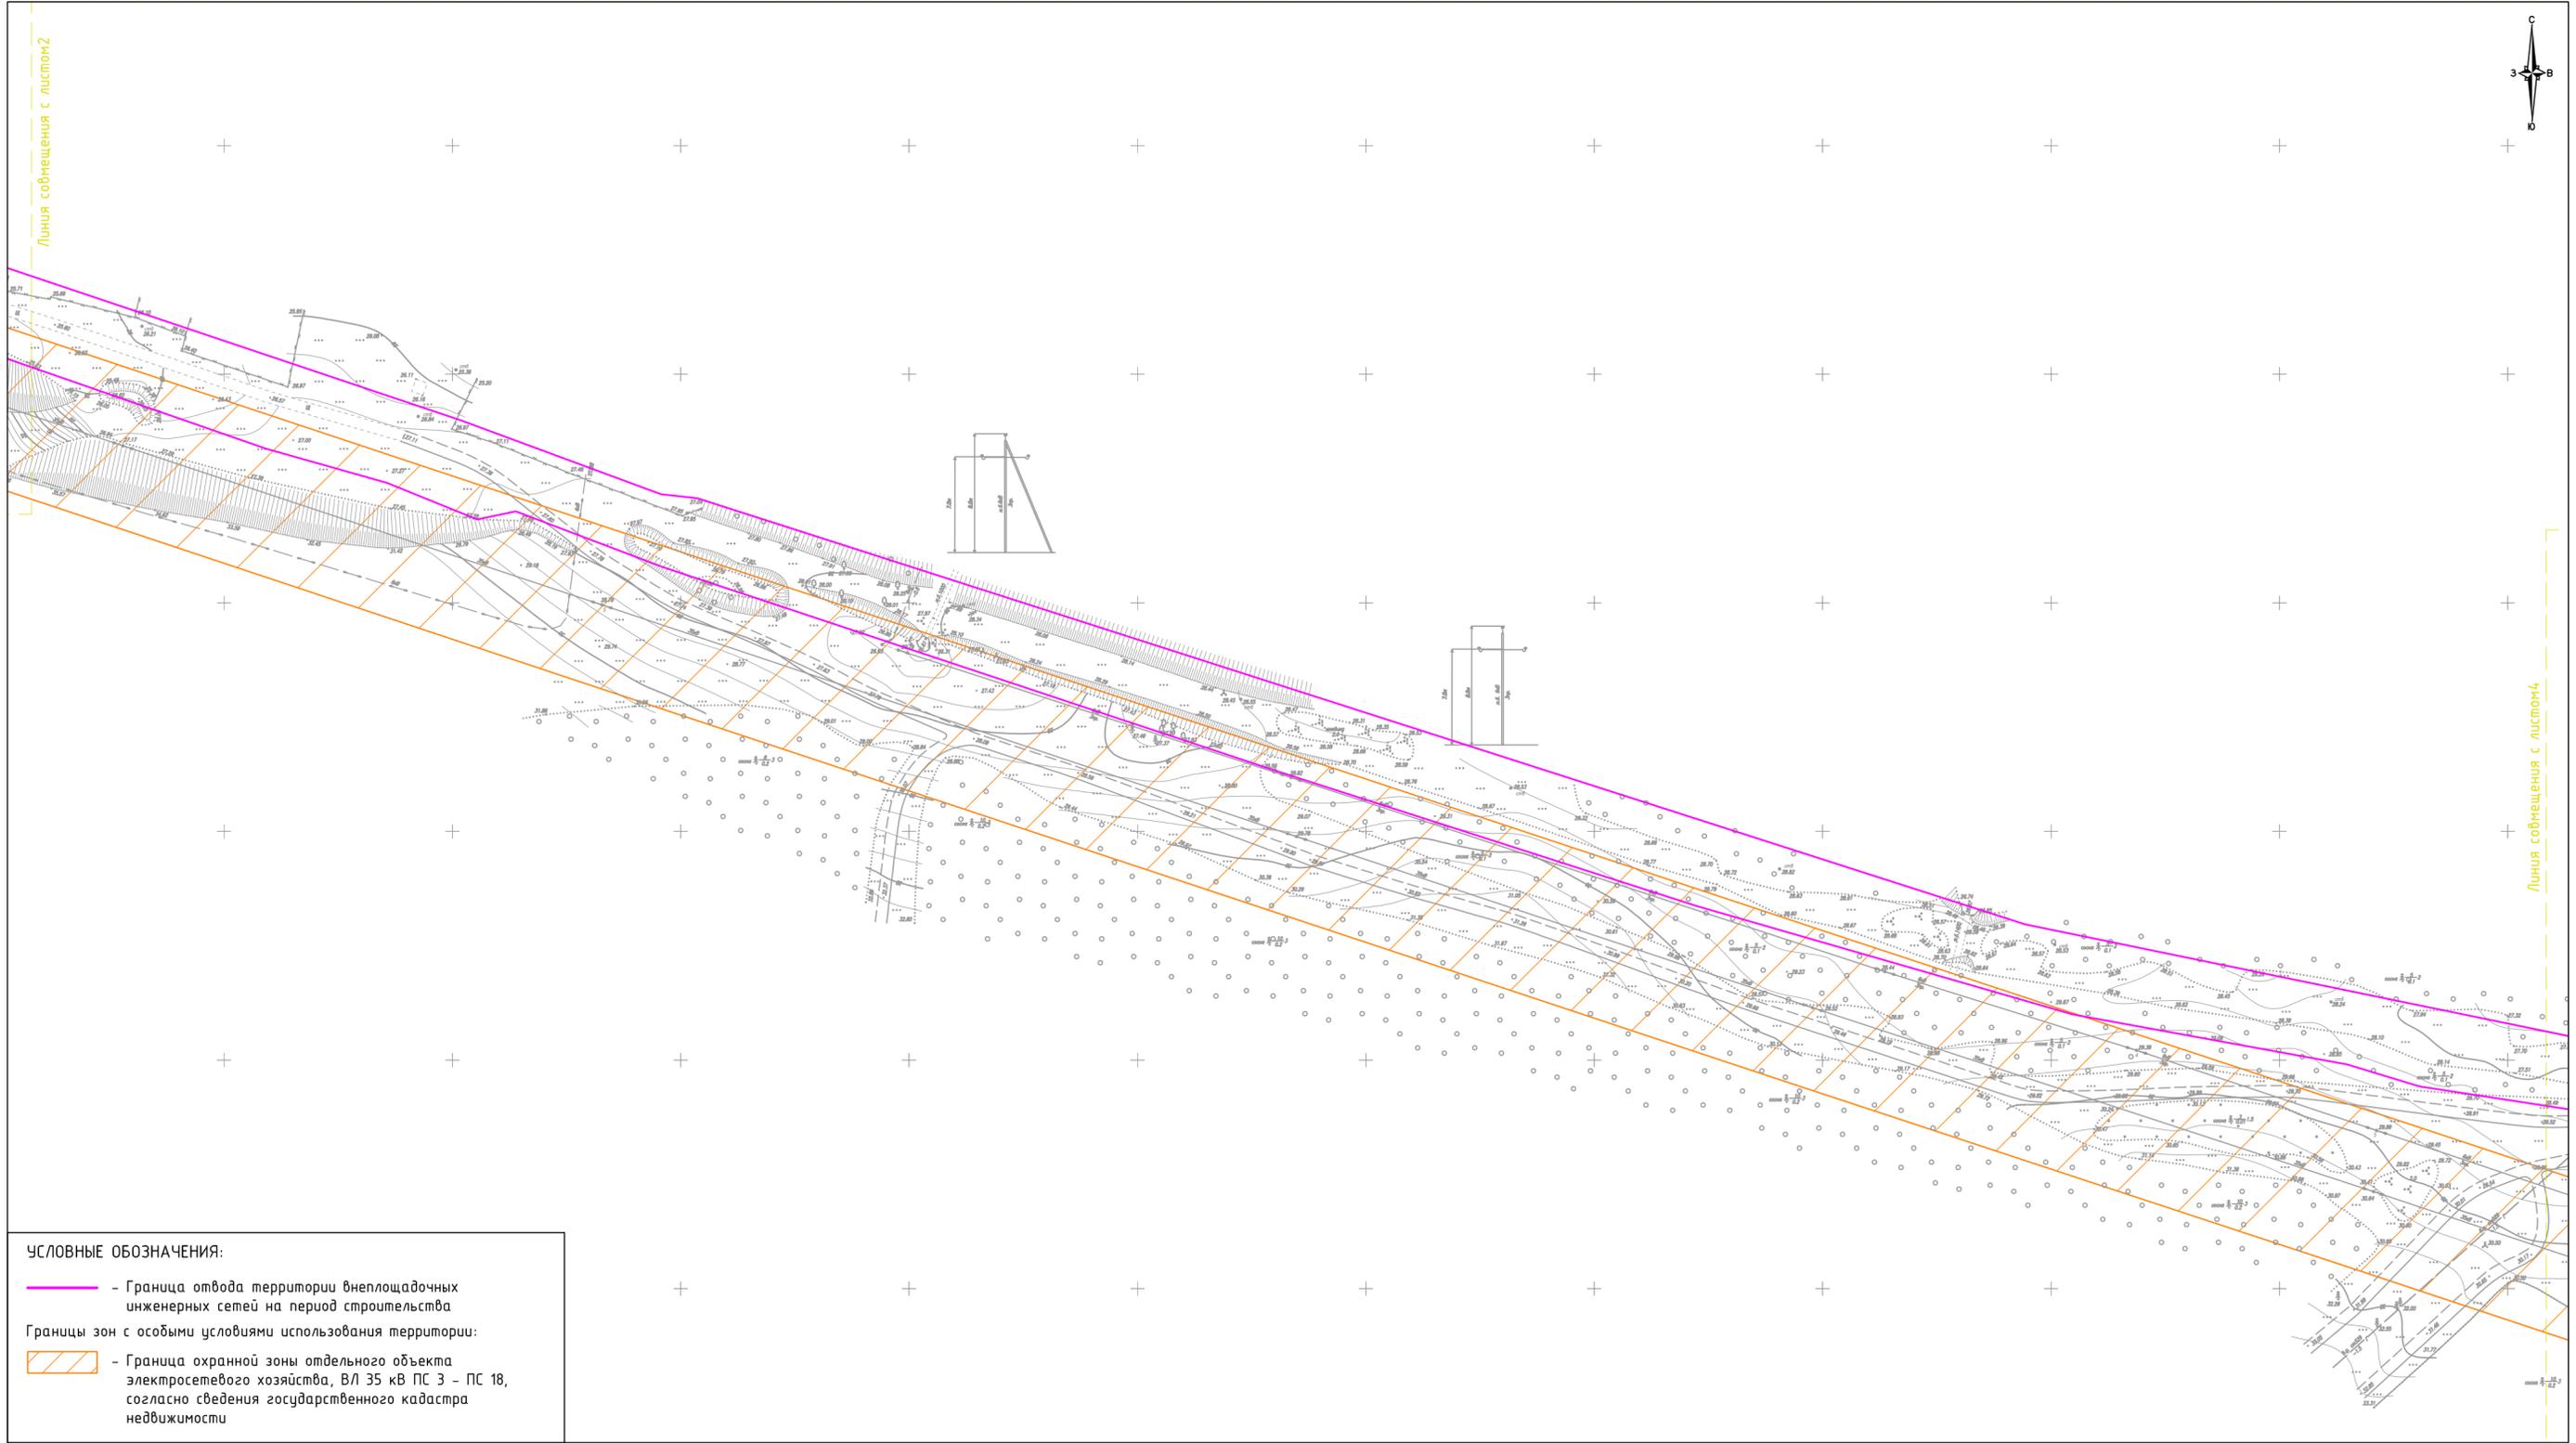


- УСЛОВНЫЕ ОБОЗНАЧЕНИЯ:**
- - Граница отвода территории внеплощадочных инженерных сетей на период строительства
  - Границы зон с особыми условиями использования территории:
  - Граница охранной зоны отдельного объекта электросетевого хозяйства, ВЛ 35 кВ ПС 3 - ПС 18, согласно сведения государственного кадастра недвижимости

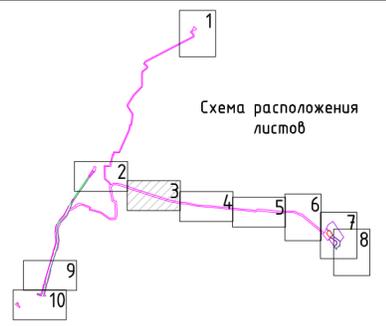


				РФ, Крымский федеральный округ, г. Севастополь, Балаклавский район, с. Штурмовое, западный склон Федюхиных высот, вблизи трассы Р-27			
				"Проект планировки и проект межевания территорий линейных объектов (внешних инженерных сетей) в составе реализации объекта федерального значения - "Севастопольская ПГУ-ТЭС" (электрическая станция)"			
должность	Ф.И.О.	подпись	дата	Графическая часть	масштаб	лист	листов
Директор	Керимов Р.Д.		31.05.16		1:1000	3	10
Кад.инженер	Королева И.А.		31.05.16	Схема границ зон с особыми условиями использования территорий			

Документация по планировке территории (проект планировки территории и проект межевания территории) для размещения объекта:  
 "Проект планировки и проект межевания территорий линейных объектов (внешних инженерных сетей) в составе реализации объекта федерального значения – Севастопольская ПГУ – ТЭС" (электрическая станция).  
 Схема границ зон с особыми условиями использования территорий.

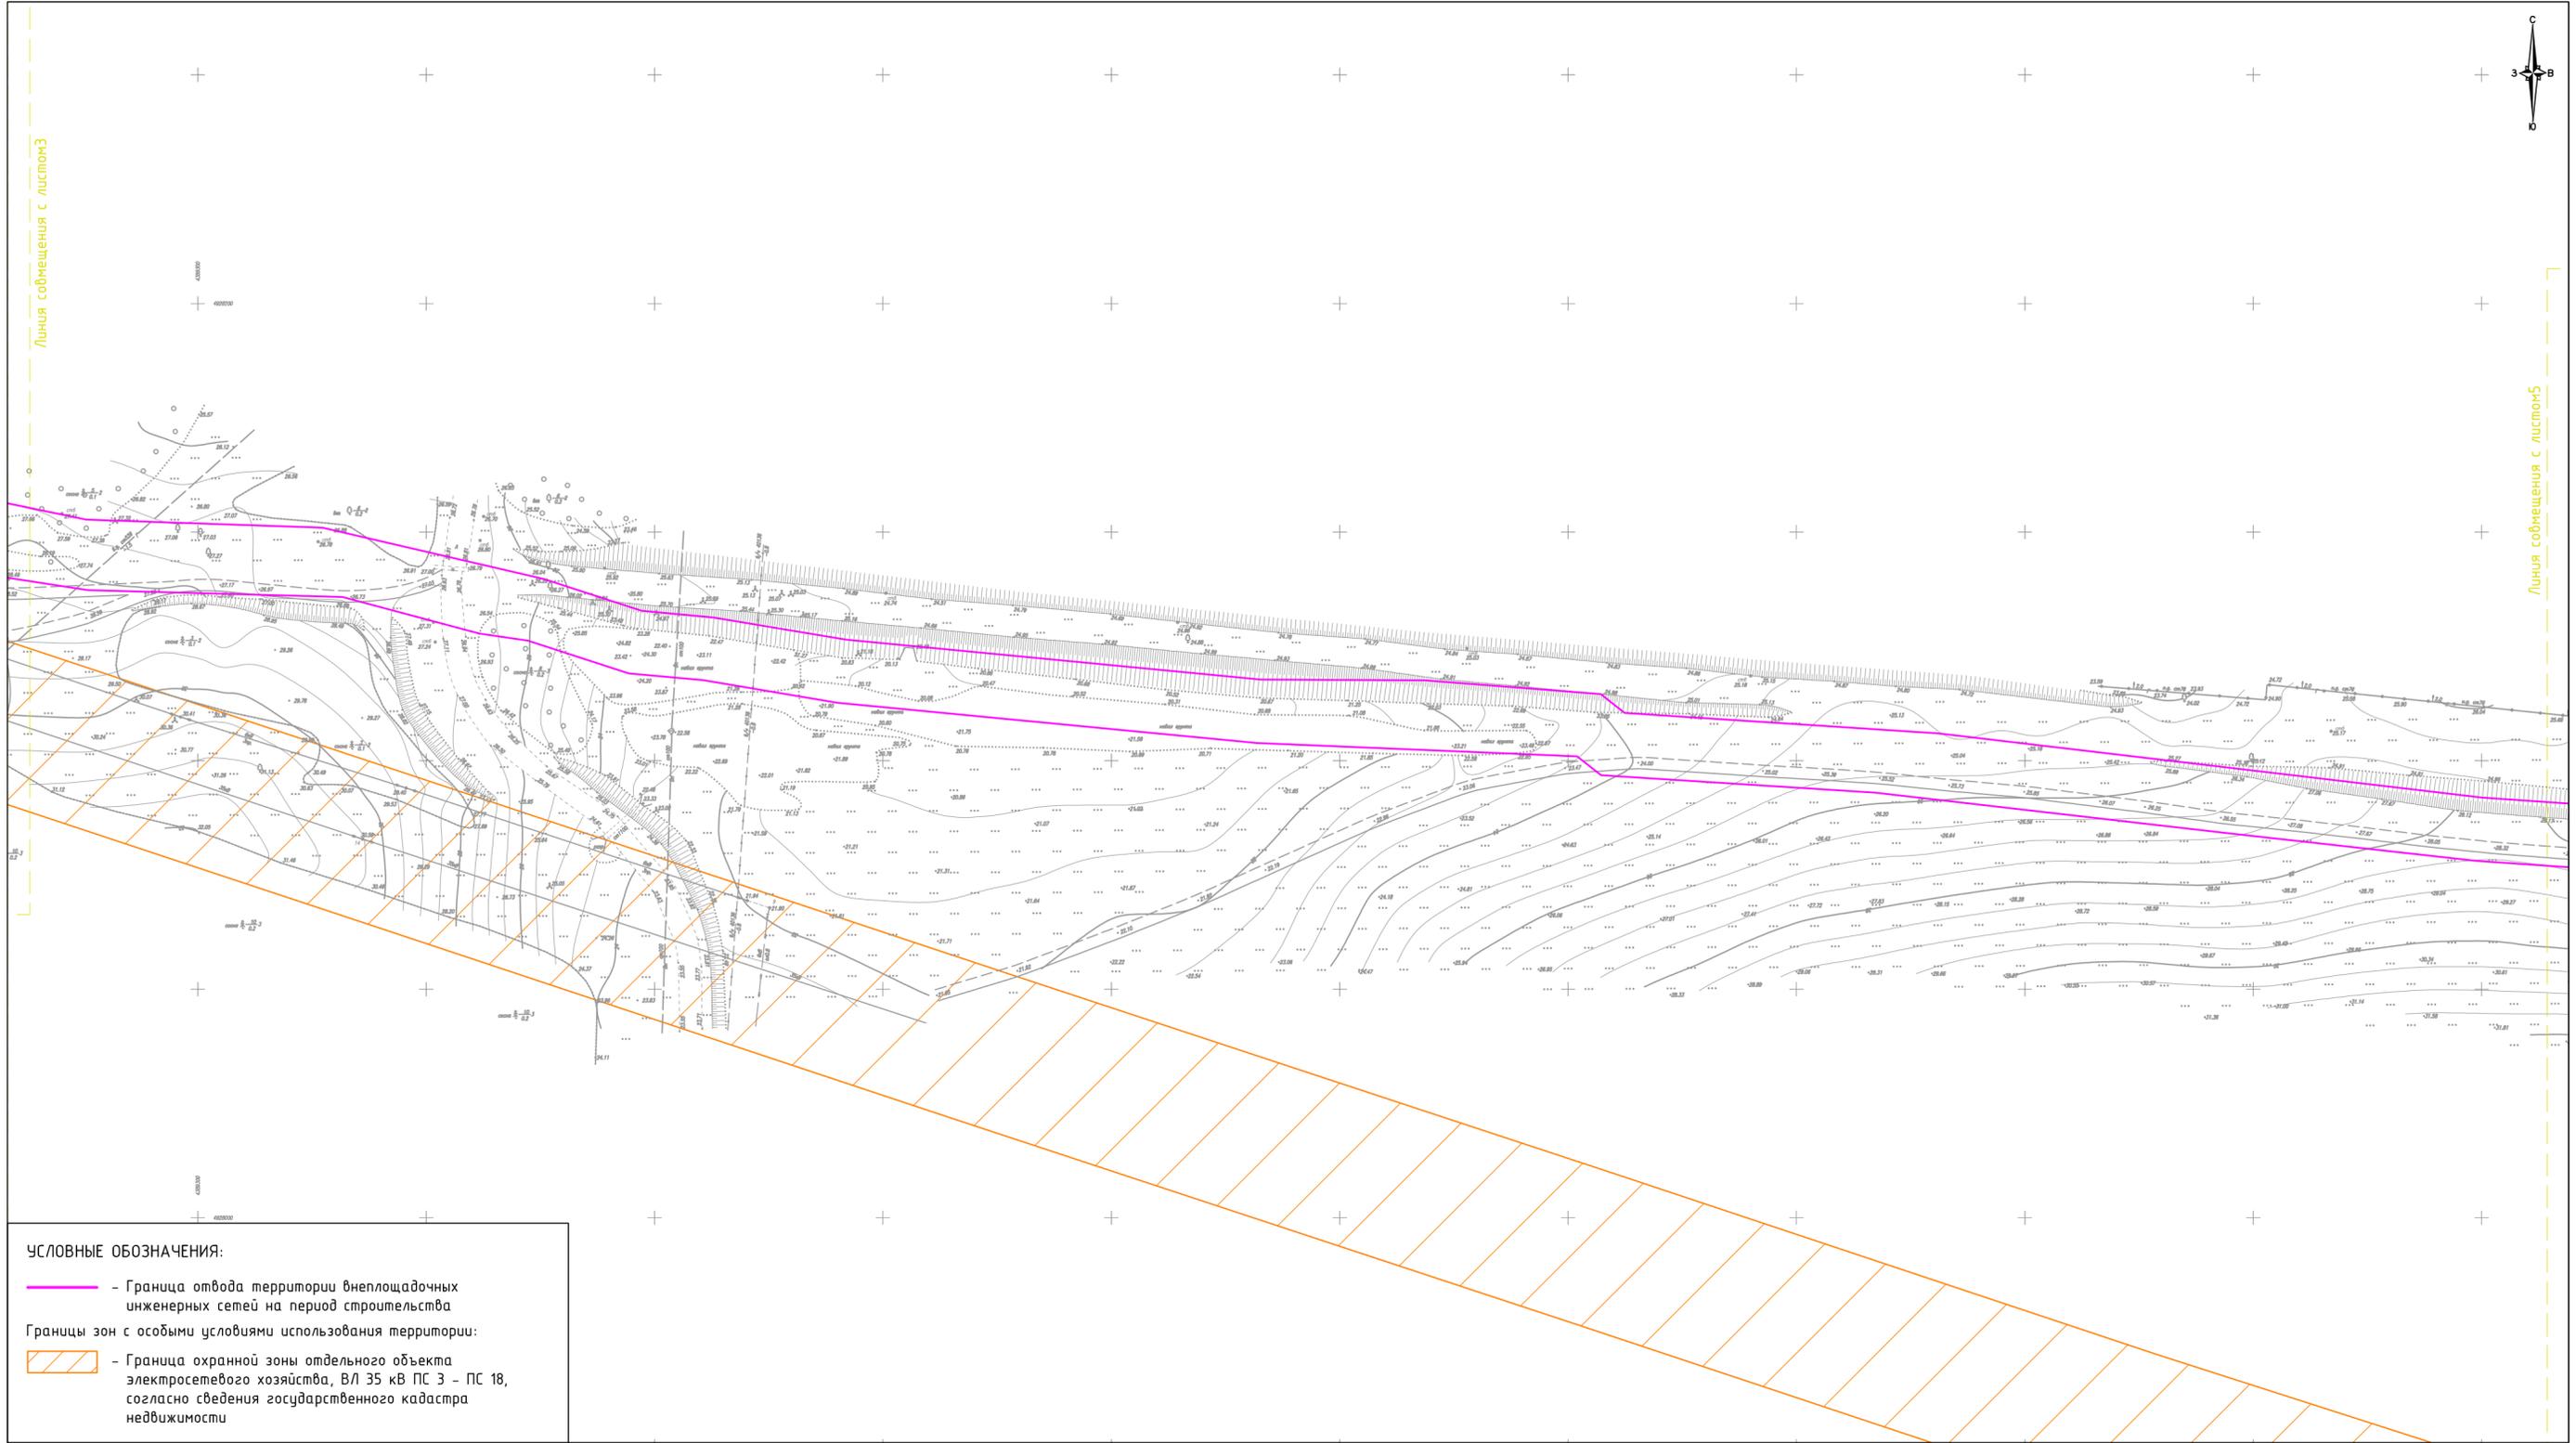


- УСЛОВНЫЕ ОБОЗНАЧЕНИЯ:**
- - Граница отвода территории внеплощадочных инженерных сетей на период строительства
  - Граница охранной зоны отдельного объекта электросетевого хозяйства, ВЛ 35 кВ ПС 3 – ПС 18, согласно сведения государственного кадастра недвижимости

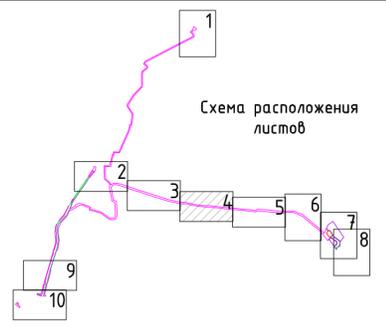


				РФ, Крымский федеральный округ, г. Севастополь, Балаклавский район, с. Штурмовое, западный склон Федюхиных высот, вблизи трассы Р-27			
				"Проект планировки и проект межевания территорий линейных объектов (внешних инженерных сетей) в составе реализации объекта федерального значения – "Севастопольская ПГУ-ТЭС" (электрическая станция)"			
должность	Ф.И.О.	подпись	дата	Графическая часть	масштаб	лист	листов
Директор	Керимов Р.Д.		31.05.16		1:1000	4	10
Кад.инженер	Королева И.А.		31.05.16	Схема границ зон с особыми условиями использования территорий			

Документация по планировке территории (проект планировки территории и проект межевания территории) для размещения объекта:  
 "Проект планировки и проект межевания территорий линейных объектов (внешних инженерных сетей) в составе реализации объекта федерального значения - Севастопольская ПГУ - ТЭС" (электрическая станция).  
 Схема границ зон с особыми условиями использования территорий.

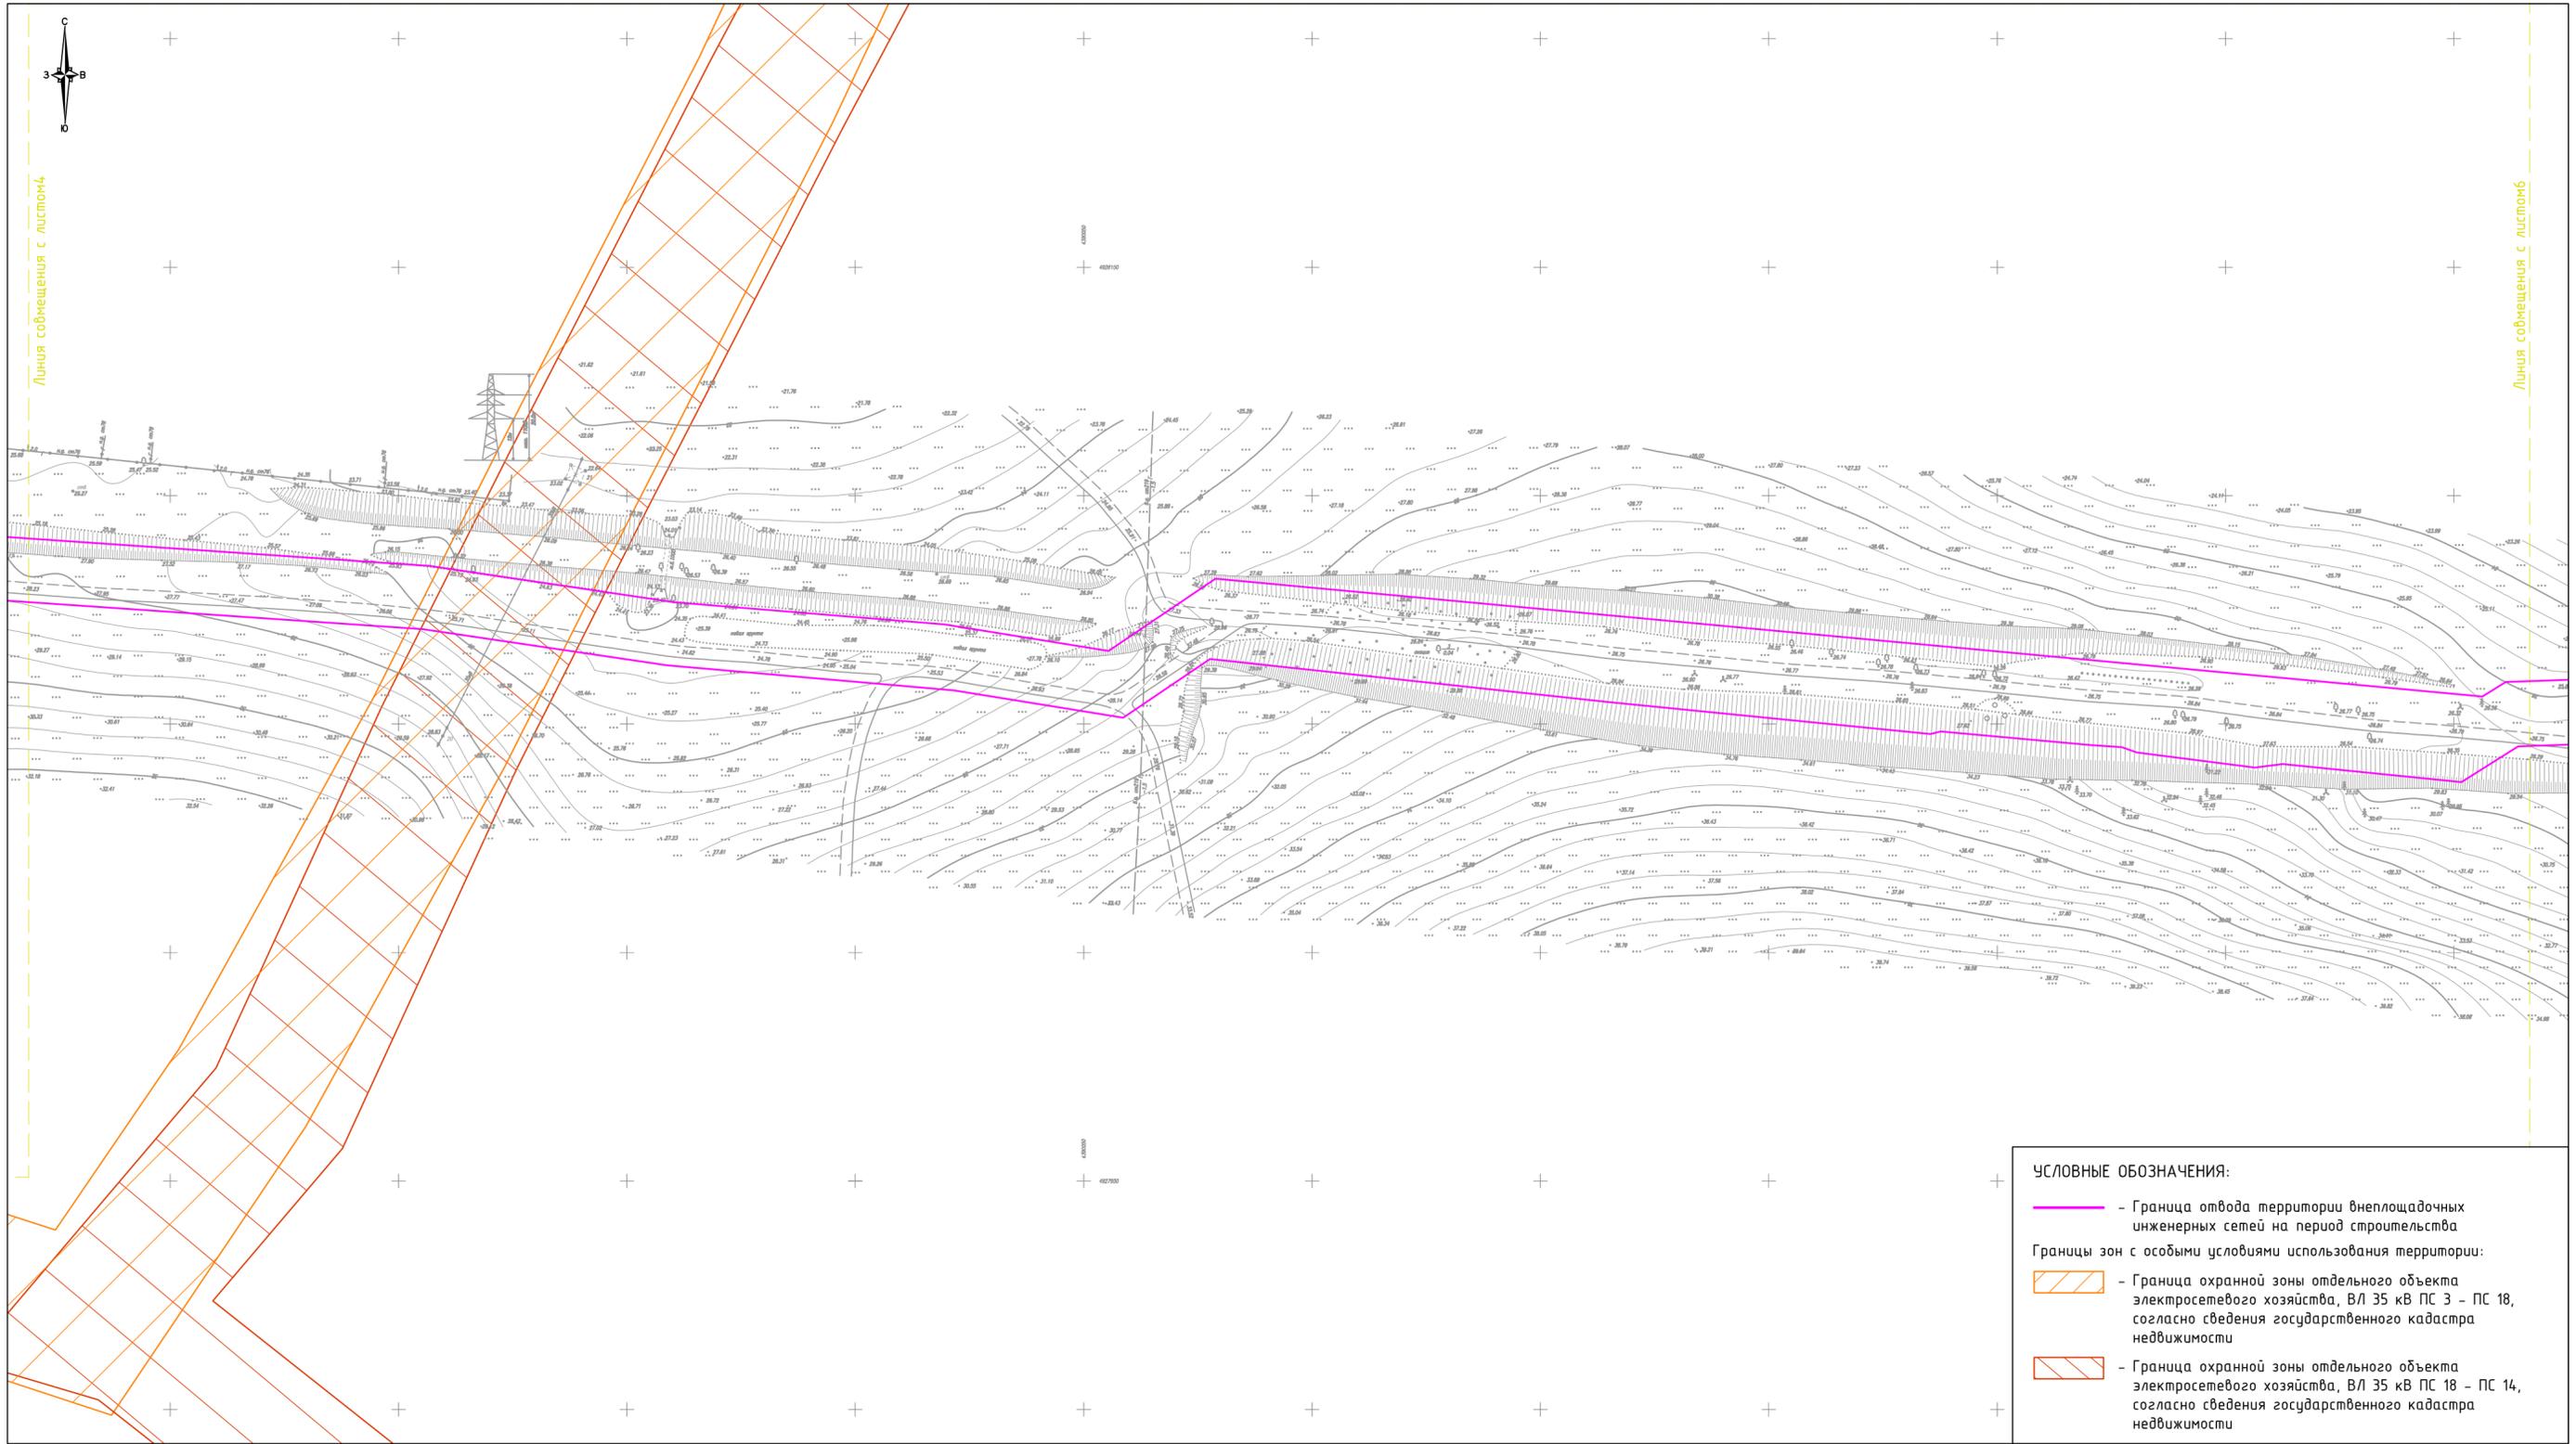


- УСЛОВНЫЕ ОБОЗНАЧЕНИЯ:**
- - Граница отвода территории внеплощадочных инженерных сетей на период строительства
  - Границы зон с особыми условиями использования территорий:
    - Граница охранной зоны отдельного объекта электросетевого хозяйства, ВЛ 35 кВ ПС 3 - ПС 18, согласно сведения государственного кадастра недвижимости
    - Граница охранной зоны отдельного объекта электросетевого хозяйства, ВЛ 35 кВ ПС 18 - ПС 14, согласно сведения государственного кадастра недвижимости

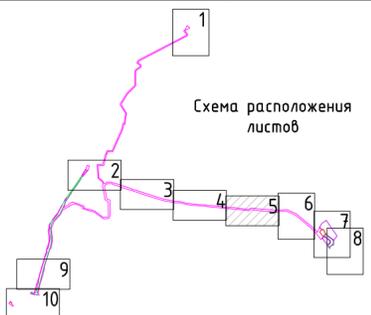


				РФ, Крымский федеральный округ, г. Севастополь, Балаклавский район, с. Штурмовое, западный склон Федюхиных высот, вблизи трассы Р-27			
				"Проект планировки и проект межевания территорий линейных объектов (внешних инженерных сетей) в составе реализации объекта федерального значения - "Севастопольская ПГУ-ТЭС" (электрическая станция)"			
должность	Ф.И.О.	подпись	дата	Графическая часть	масштаб	лист	листов
Директор	Керимов Р.Д.		31.05.16		1:1000	5	10
Кад.инженер	Королева И.А.		31.05.16	Схема границ зон с особыми условиями использования территорий			

Документация по планировке территории (проект планировки территории и проект межевания территории) для размещения объекта:  
 "Проект планировки и проект межевания территорий линейных объектов (внешних инженерных сетей) в составе реализации объекта федерального значения - Севастопольская ПГУ - ТЭС" (электрическая станция).  
 Схема границ зон с особыми условиями использования территорий.


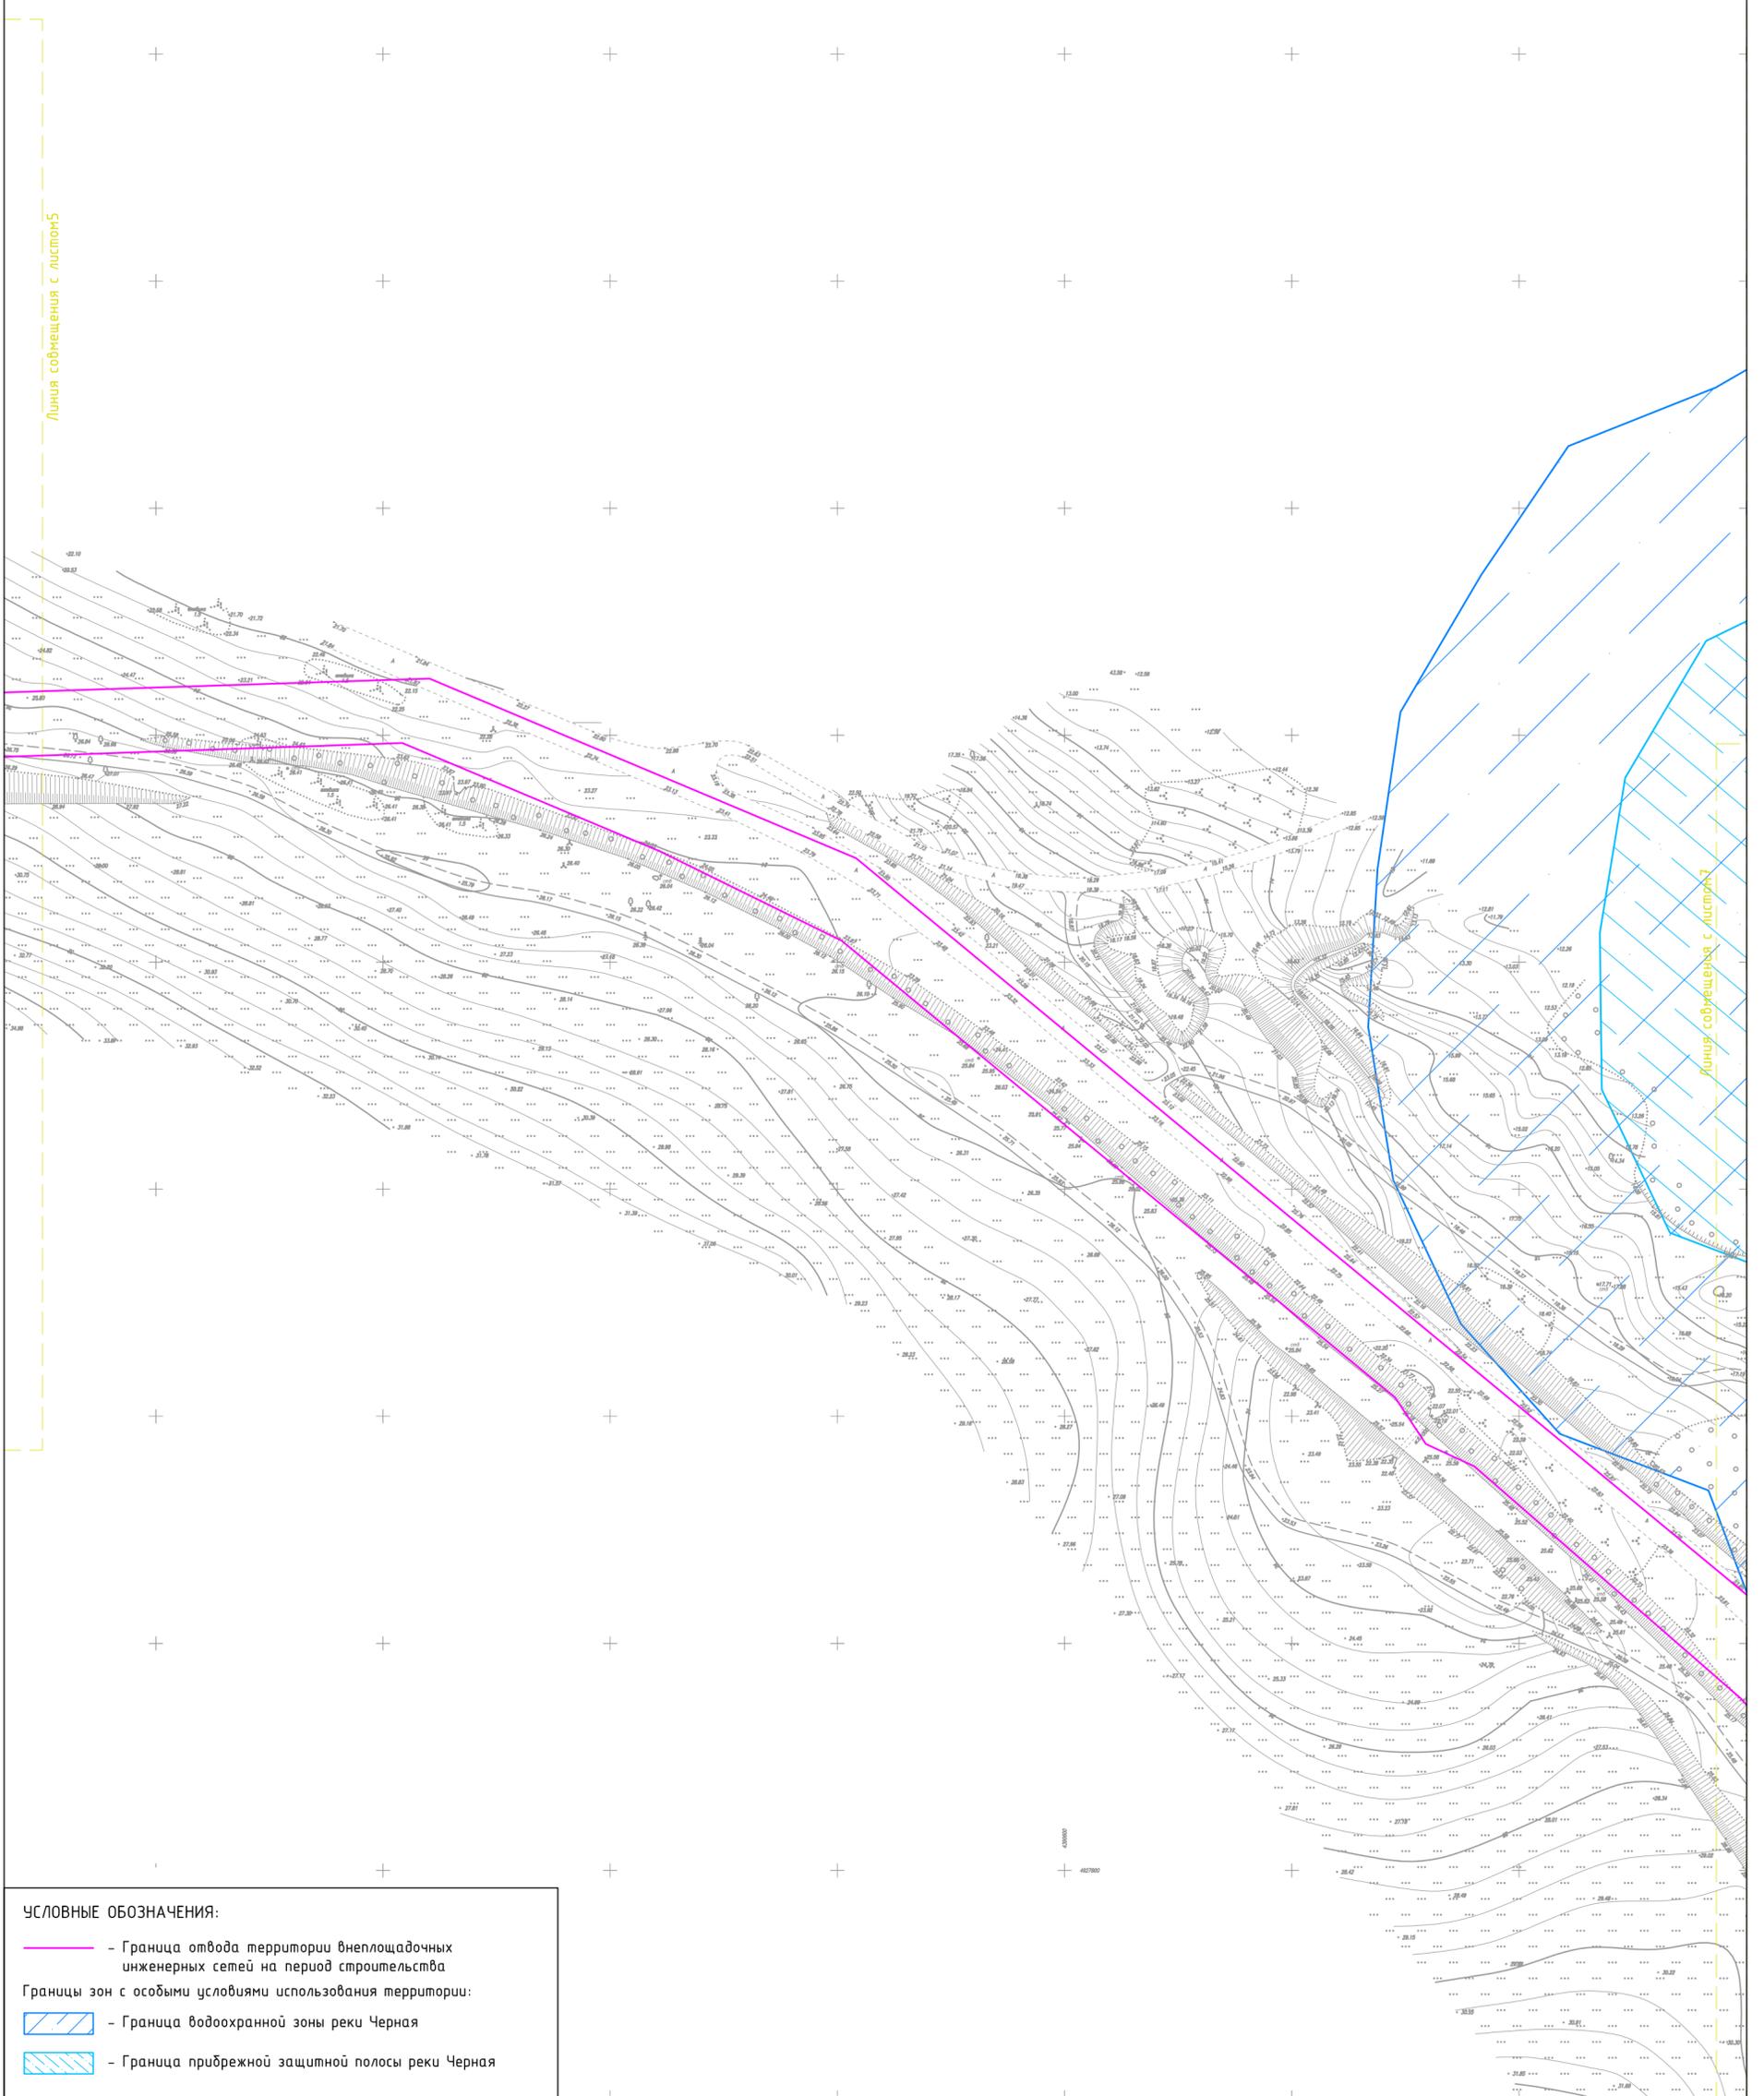


- УСЛОВНЫЕ ОБОЗНАЧЕНИЯ:**
- — Граница отвода территории внеплощадочных инженерных сетей на период строительства
  - Границы зон с особыми условиями использования территорий:**
  - Граница водоохранной зоны реки Черная
  - Граница прибрежной защитной полосы реки Черная

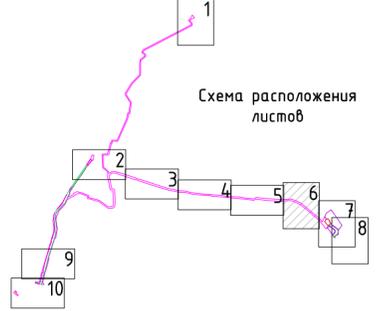


				РФ, Крымский федеральный округ, г. Севастополь, Балаклавский район, с. Штурмовое, западный склон Федюхиных высот, вблизи трассы Р-27			
				"Проект планировки и проект межевания территорий линейных объектов (внешних инженерных сетей) в составе реализации объекта федерального значения - "Севастопольская ПГУ-ТЭС" (электрическая станция)"			
должность	Ф.И.О.	подпись	дата	Графическая часть	масштаб	лист	листов
Директор	Керимов Р.Д.		31.05.16		1:1000	6	10
Кад.инженер	Королева И.А.		31.05.16	Схема границ зон с особыми условиями использования территорий			

Документация по планировке территории (проект планировки территории и проект межевания территории) для размещения объекта:  
 "Проект планировки и проект межевания территорий линейных объектов (внешних инженерных сетей) в составе реализации объекта федерального значения - Севастопольская ПГУ - ТЭС" (электрическая станция).  
 Схема границ зон с особыми условиями использования территорий.

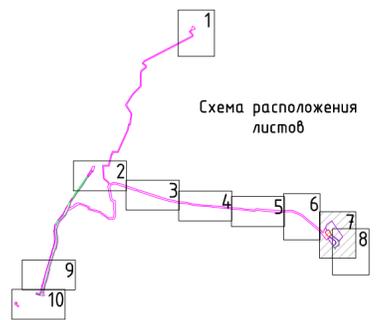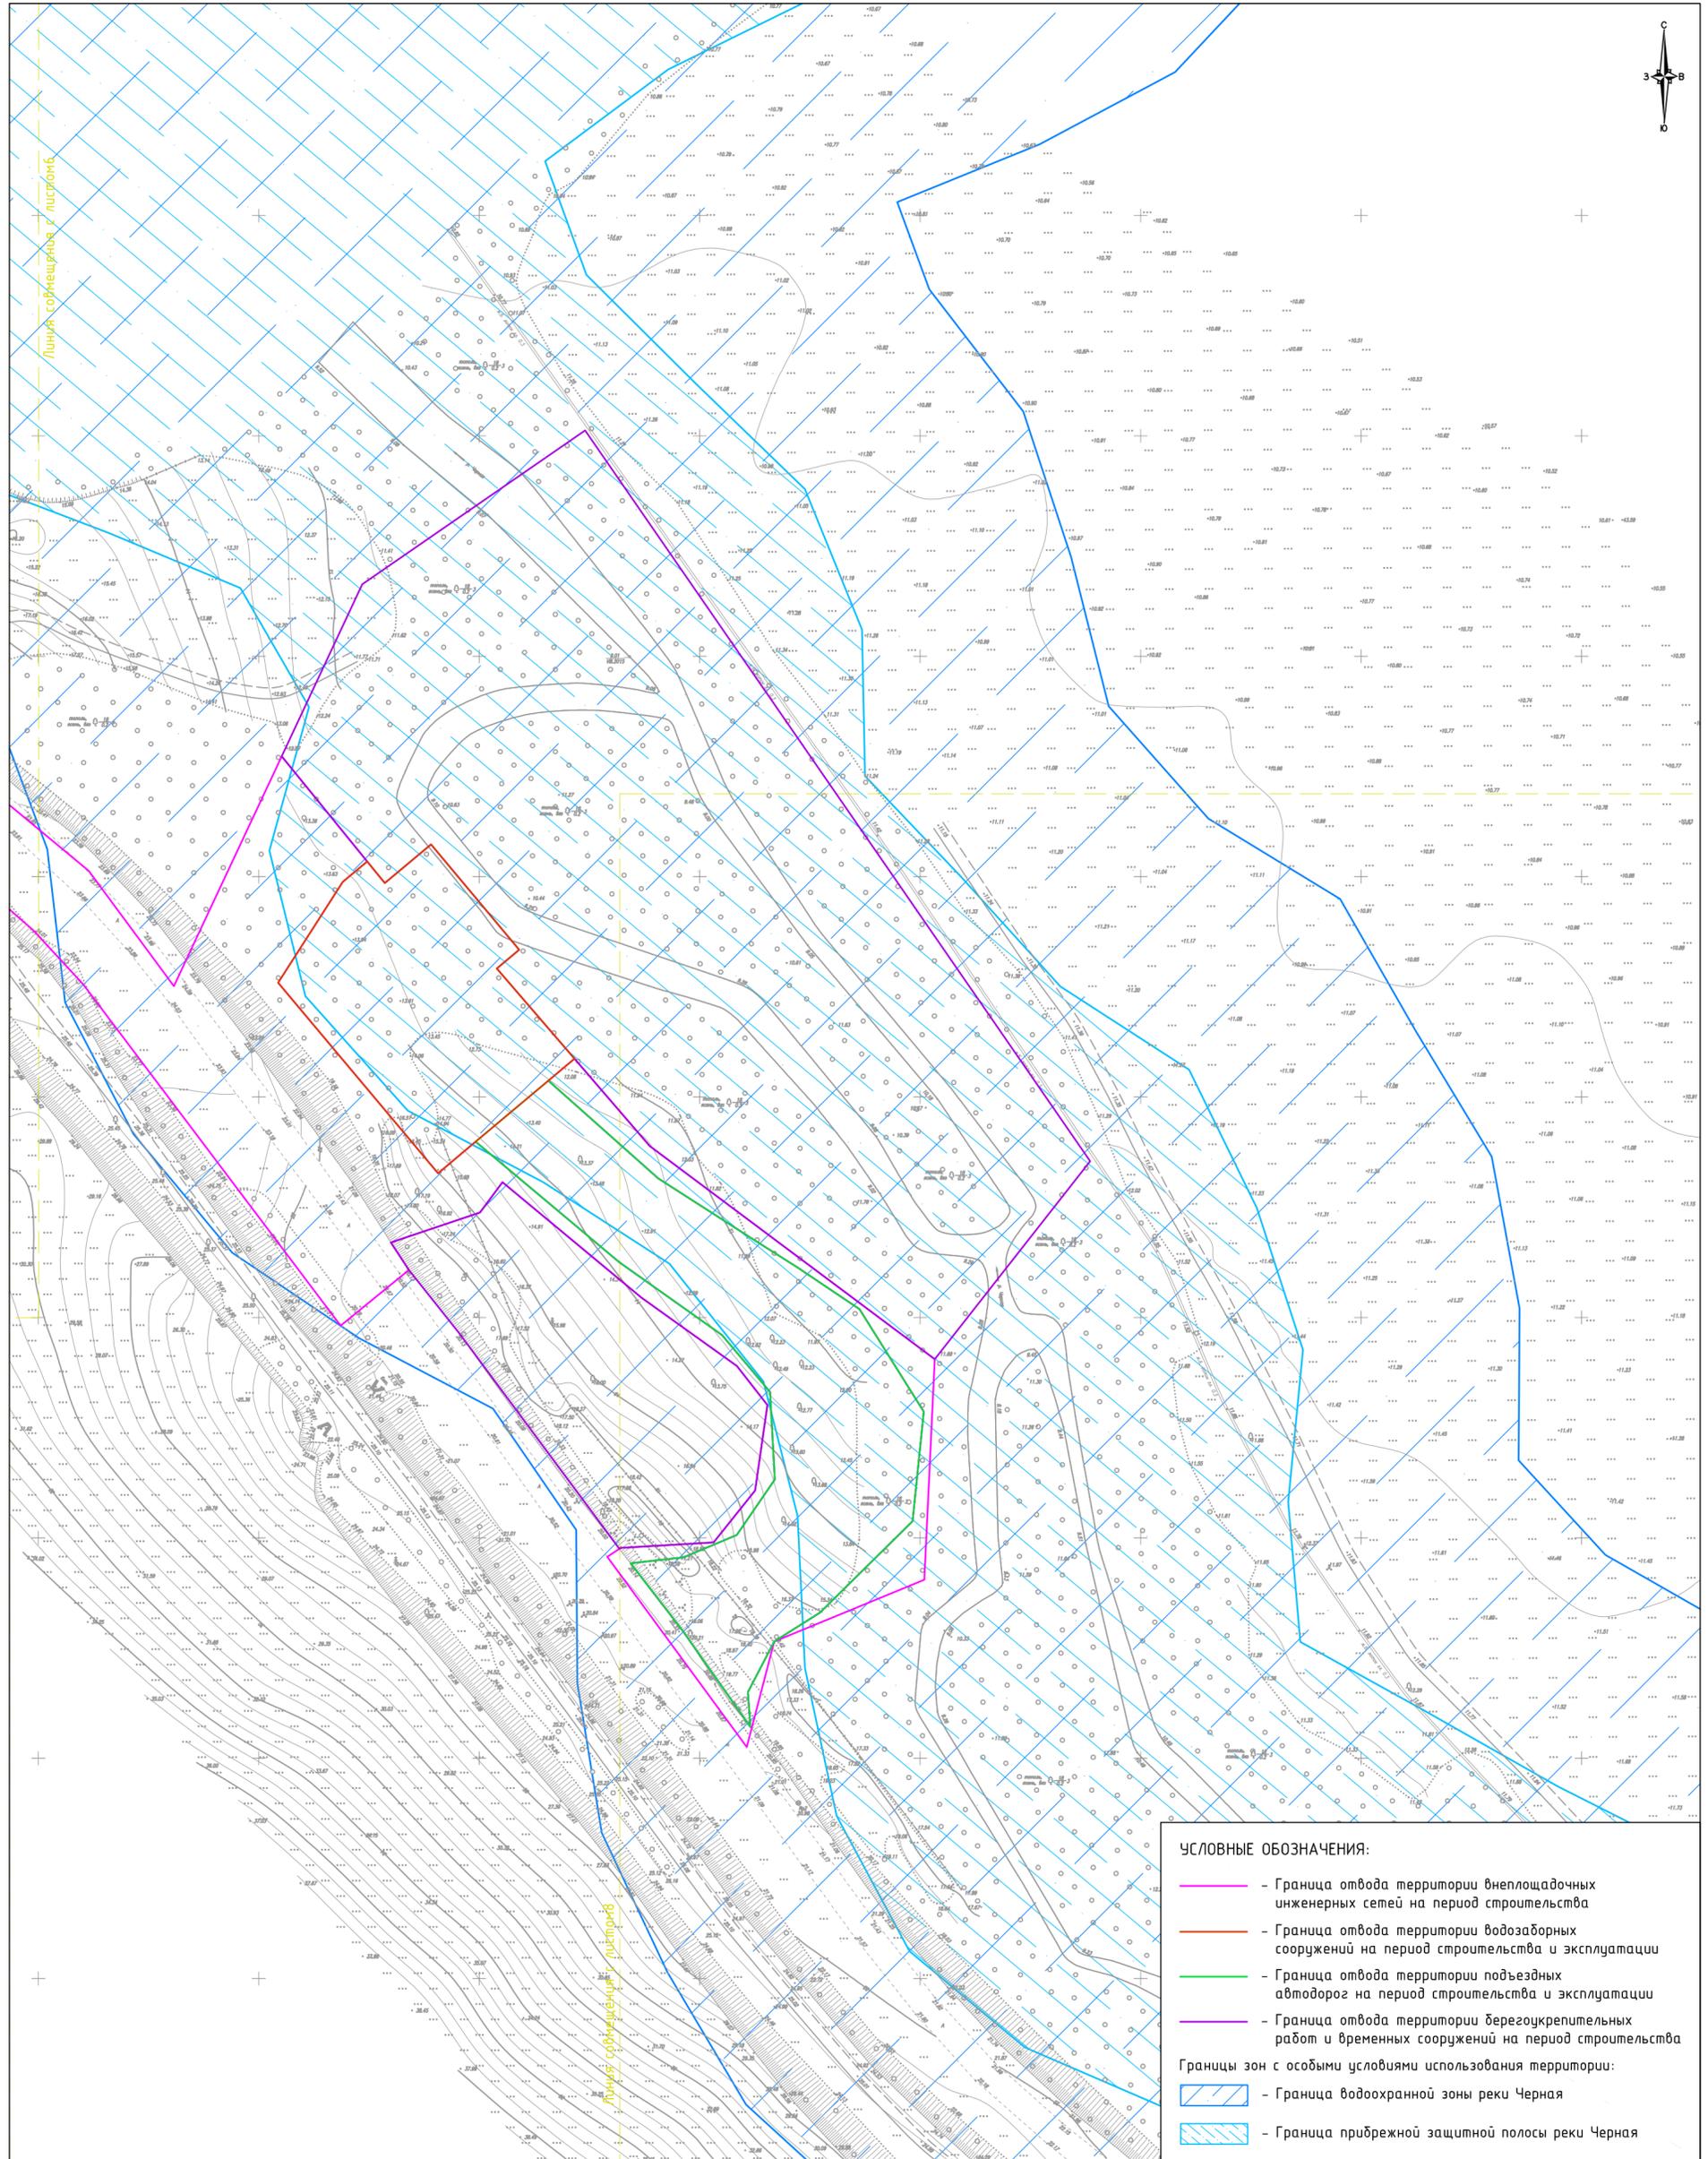


				РФ, Крымский федеральный округ, г. Севастополь, Балаклавский район, с. Штурмовое, западный склон Феяхиных высот, вблизи трассы Р-27			
				"Проект планировки и проект межевания территорий линейных объектов (внешних инженерных сетей) в составе реализации объекта федерального значения - "Севастопольская ПГУ-ТЭС" (электрическая станция)"			
должность	Ф.И.О.	подпись	дата	Графическая часть	масштаб	лист	листов
Директор	Керимов Р.Д.	<i>[Signature]</i>	31.05.16		1:1000	7	10
Кад.инженер	Королева И.А.	<i>[Signature]</i>	31.05.16	Схема границ зон с особыми условиями использования территорий			

Документация по планировке территории (проект планировки территории и проект межевания территории) для размещения объекта:  
 "Проект планировки и проект межевания территорий линейных объектов (внешних инженерных сетей) в составе реализации объекта федерального значения - Севастопольская ПГУ - ТЭС" (электрическая станция).  
 Схема границ зон с особыми условиями использования территорий.

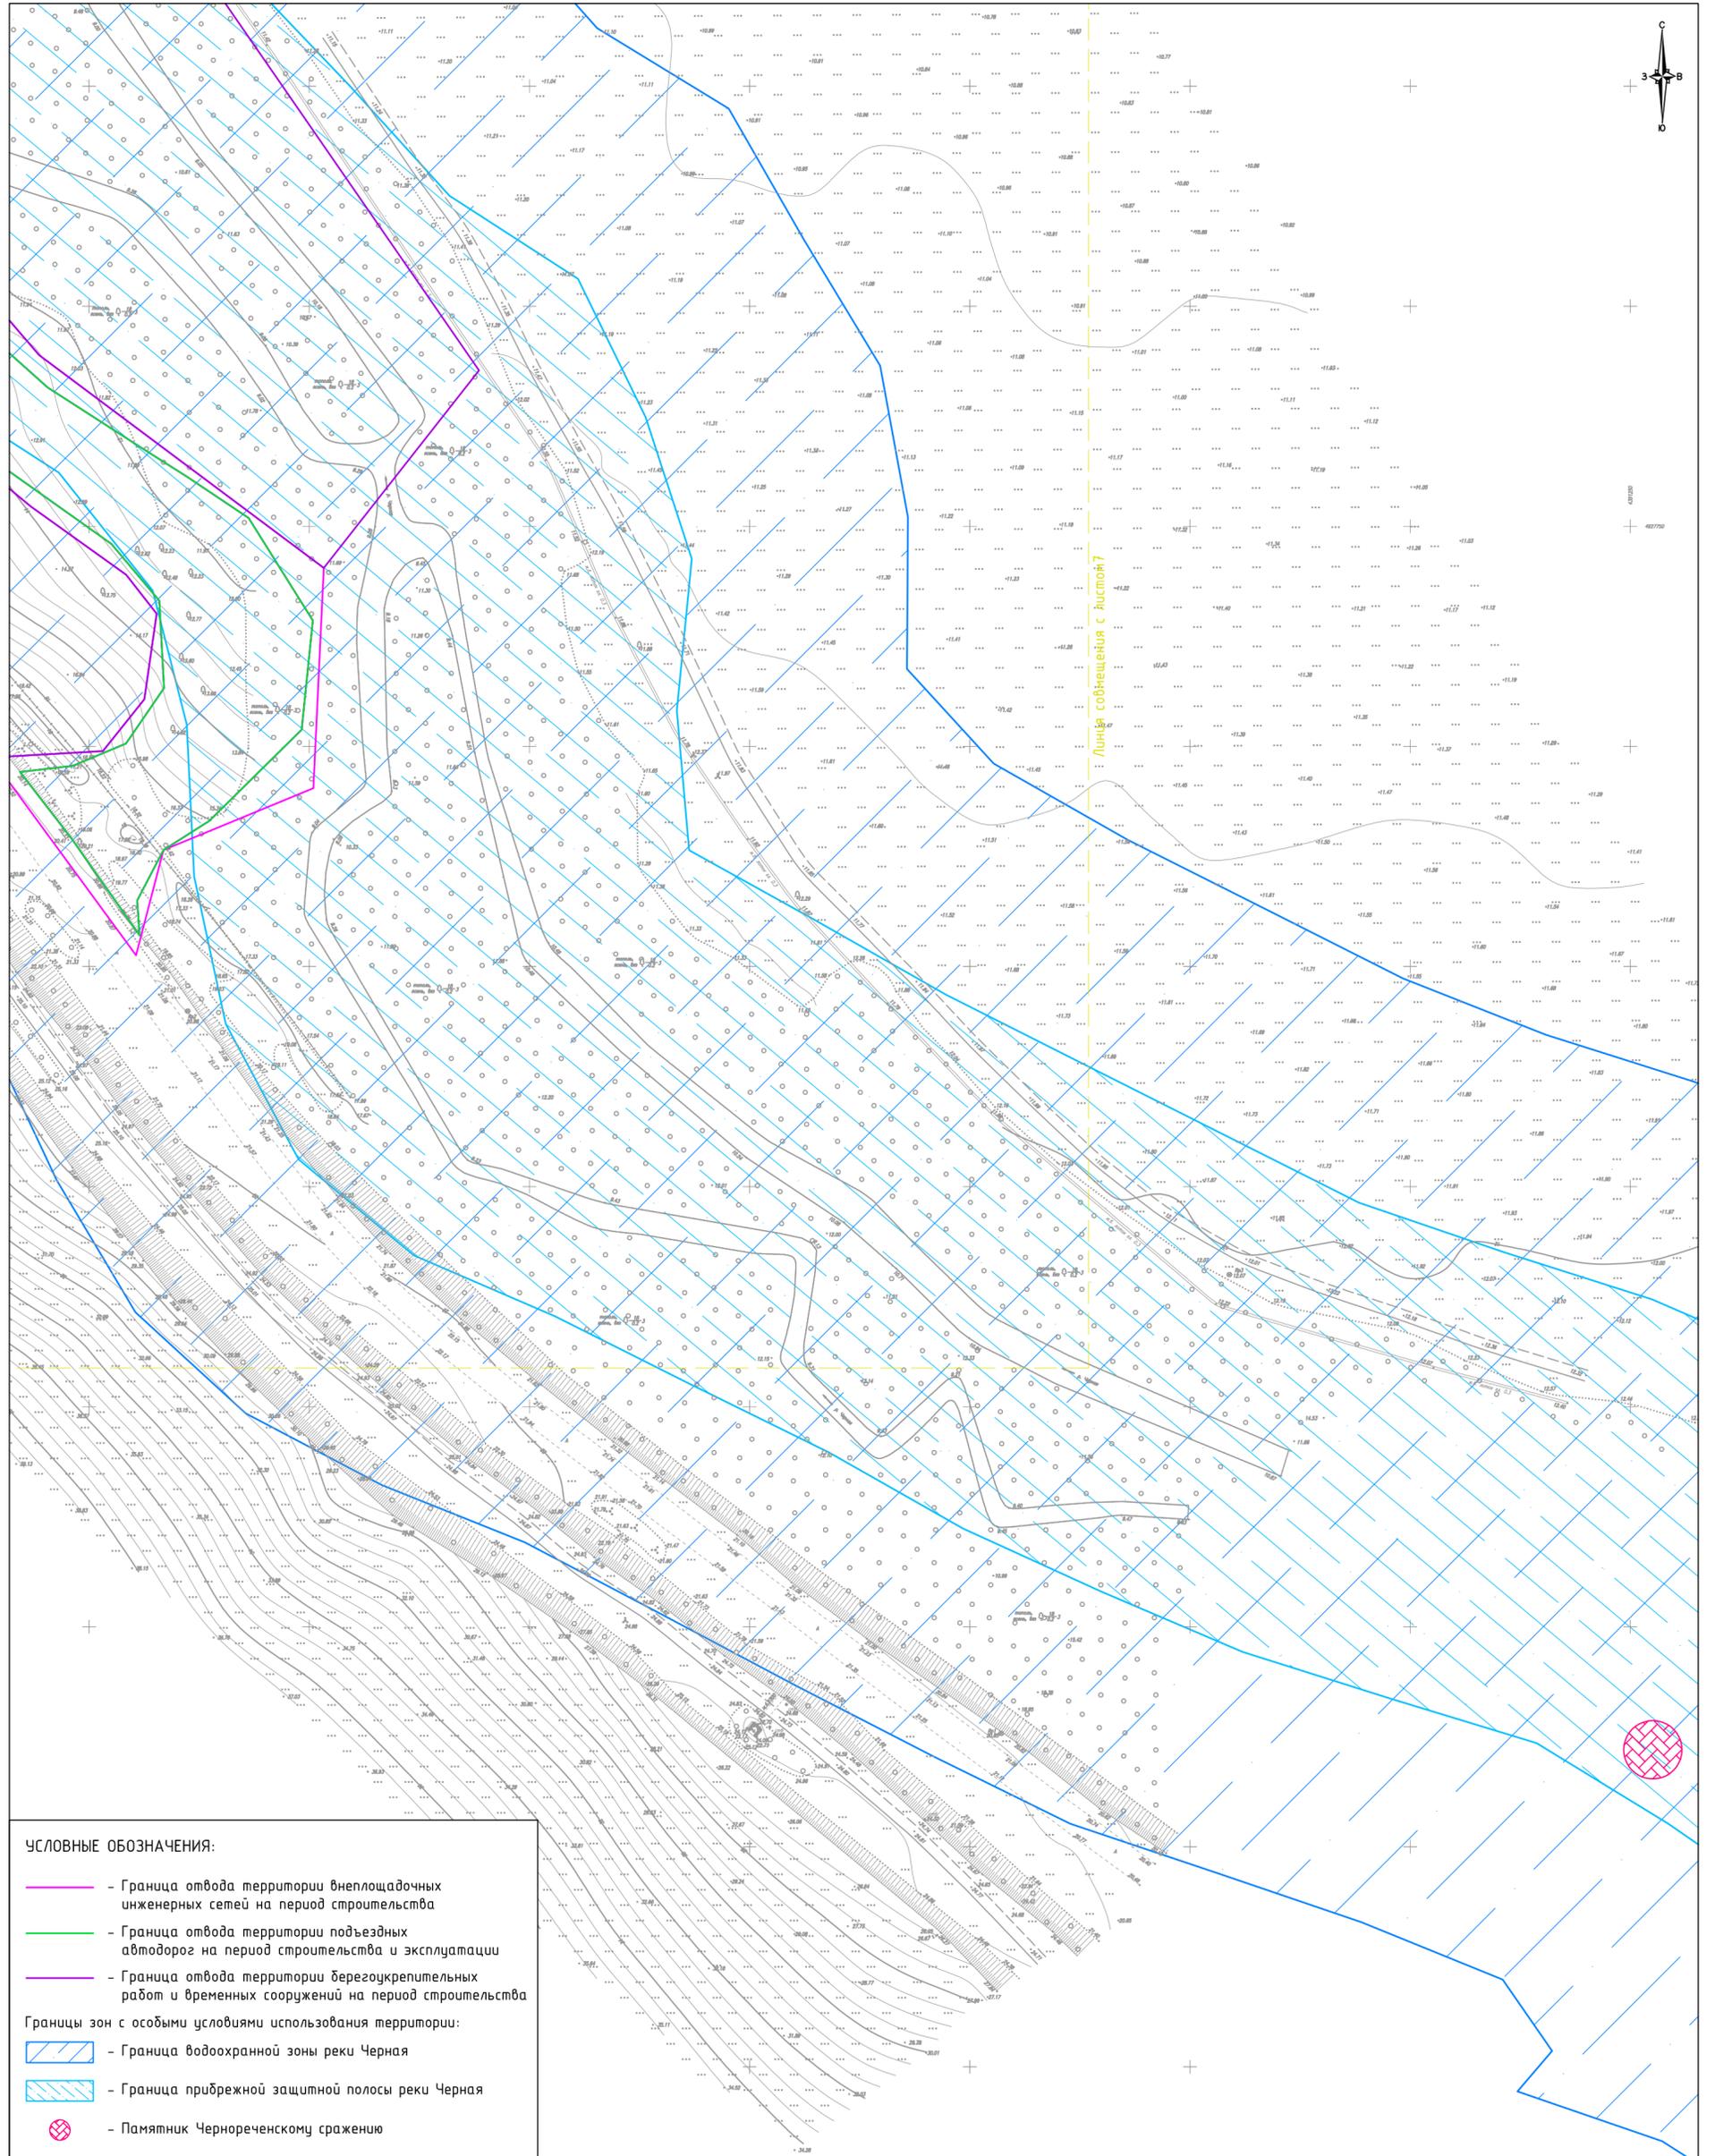


УСЛОВНЫЕ ОБОЗНАЧЕНИЯ:

- - Граница отвода территории внеплощадочных инженерных сетей на период строительства
- - Граница отвода территории подъездных автодорог на период строительства и эксплуатации
- - Граница отвода территории берегоукрепительных работ и временных сооружений на период строительства
- Границы зон с особыми условиями использования территории:
- Граница водоохранной зоны реки Черная
- Граница прибрежной защитной полосы реки Черная
- Памятник Чернореченскому сражению

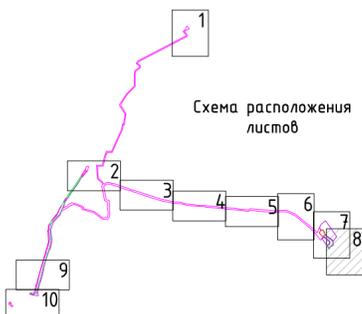

				РФ, Крымский федеральный округ, г. Севастополь, Балаклавский район, с. Штурмовое, западный склон Фёдоровых высот, вблизи трассы Р-27			
				"Проект планировки и проект межевания территорий линейных объектов (внешних инженерных сетей) в составе реализации объекта федерального значения - "Севастопольская ПГУ-ТЭС" (электрическая станция)"			
должность	Ф.И.О.	подпись	дата	Графическая часть	масштаб	лист	листов
Директор	Керимов Р.Д.	<i>[Signature]</i>	31.05.16		1:1000	8	10
Кад.инженер	Королева И.А.	<i>[Signature]</i>	31.05.16	Схема границ зон с особыми условиями использования территорий			

Документация по планировке территории (проект планировки территории и проект межевания территории) для размещения объекта:  
 "Проект планировки и проект межевания территорий линейных объектов (внешних инженерных сетей) в составе реализации объекта федерального значения - Севастопольская ПГУ - ТЭС" (электрическая станция)".  
 Схема границ зон с особыми условиями использования территорий.

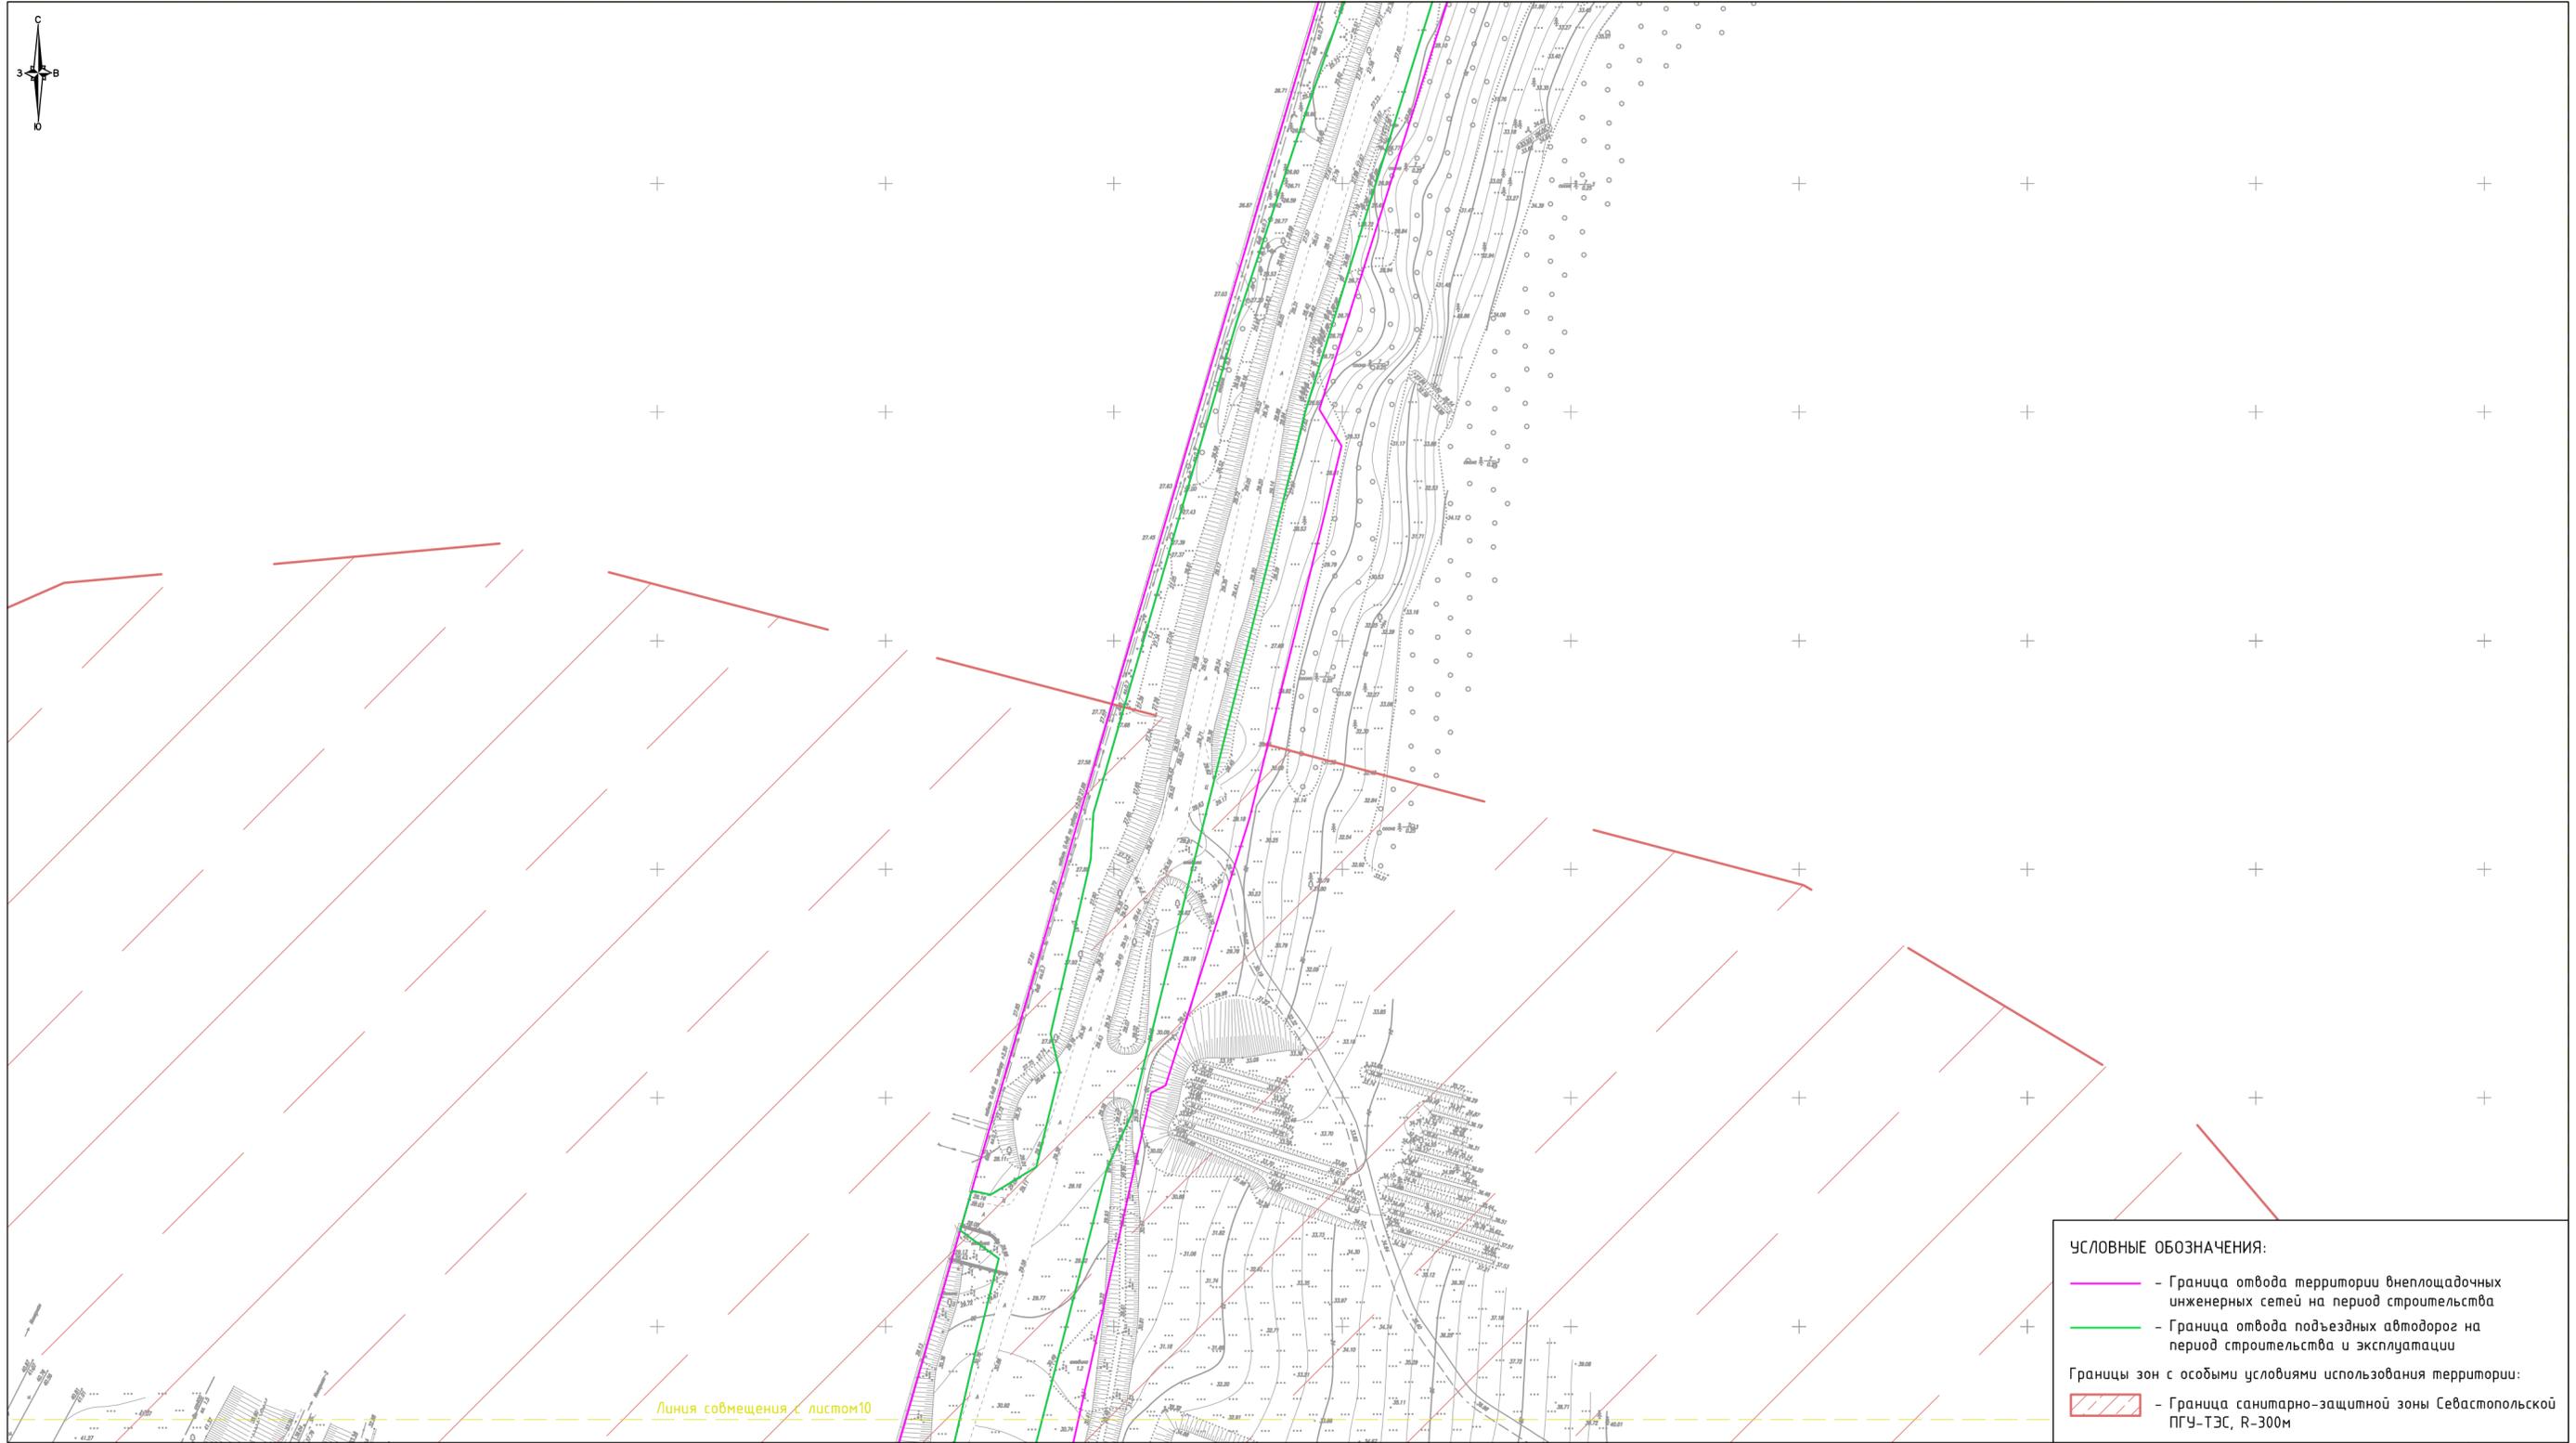


**УСЛОВНЫЕ ОБОЗНАЧЕНИЯ:**

- - Граница отвода территории внеплощадочных инженерных сетей на период строительства
- - Граница отвода подъездных автодорог на период строительства и эксплуатации

Границы зон с особыми условиями использования территорий:

- Граница санитарно-защитной зоны Севастопольской ПГУ-ТЭС, R=300м

Линия совмещения с листом 10

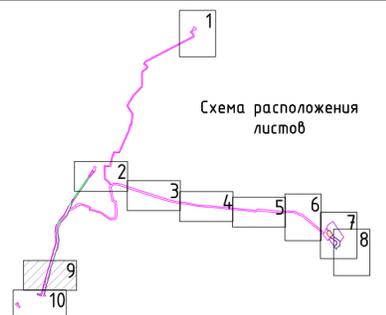

				РФ, Крымский федеральный округ, г. Севастополь, Балаклавский район, с. Штурмовое, западный склон Федюхиных высот, вблизи трассы Р-27			
				"Проект планировки и проект межевания территорий линейных объектов (внешних инженерных сетей) в составе реализации объекта федерального значения - "Севастопольская ПГУ-ТЭС" (электрическая станция)"			
должность	Ф.И.О.	подпись	дата	Графическая часть	масштаб	лист	листов
Директор	Керимов Р.Д.		31.05.16		1:1000	9	10
Кад.инженер	Королева И.А.		31.05.16	Схема границ зон с особыми условиями использования территорий			

Документация по планировке территории (проект планировки территории и проект межевания территории) для размещения объекта:  
 "Проект планировки и проект межевания территорий линейных объектов (внешних инженерных сетей) в составе реализации объекта федерального значения – Севастопольская ПГУ – ТЭС" (электрическая станция).  
 Схема границ зон с особыми условиями использования территорий.



- УСЛОВНЫЕ ОБОЗНАЧЕНИЯ:**
- Граница отвода территории внеплощадочных инженерных сетей на период строительства
  - Граница отвода подъездных автодорог на период строительства и эксплуатации
  - Граница отвода на период строительства и эксплуатации
- Границы зон с особыми условиями использования территории:
- Граница санитарно-защитной зоны Севастопольской ПГУ-ТЭС, R-300м



				РФ, Крымский федеральный округ, г. Севастополь, Балаклавский район, с. Штурмовое, западный склон Федюхиных высот, вблизи трассы Р-27			
				"Проект планировки и проект межевания территорий линейных объектов (внешних инженерных сетей) в составе реализации объекта федерального значения – "Севастопольская ПГУ-ТЭС" (электрическая станция)"			
должность	Ф.И.О.	подпись	дата	Графическая часть	масштаб	лист	листов
Директор	Керимов Р.Д.		31.05.16		1:1000	10	10
Кад.инженер	Королева И.А.		31.05.16	Схема границ зон с особыми условиями использования территорий			

Документация по планировке территории (проект планировки территории и проект межевания территории) для размещения объекта:  
 "Проект планировки и проект межевания территорий линейных объектов (внешних инженерных сетей) в составе реализации объекта федерального значения - Севастопольская ПГУ - ТЭС" (электрическая станция).  
 Схема вертикальной планировки и инженерной подготовки территории.




Линия сообщения с листом 2

**УСЛОВНЫЕ ОБОЗНАЧЕНИЯ:**  
 - Граница отвода территории внеплощадочных инженерных сетей на период строительства  
 - Отметки высот характерных точек местности  
 - Горизонталы для отображения рельефа местности



				РФ, Крымский федеральный округ, г. Севастополь, Балаклавский район, с. Штурмовое, западный склон Федюхиных высот, вблизи трассы Р-27			
				"Проект планировки и проект межевания территорий линейных объектов (внешних инженерных сетей) в составе реализации объекта федерального значения - "Севастопольская ПГУ-ТЭС" (электрическая станция)"			
должность	Ф.И.О.	подпись	дата	Графическая часть	масштаб	лист	листов
Директор	Керимов Р.Д.	<i>[Signature]</i>	31.05.16		1:1000	1	14
Кад.инженер	Королева И.А.	<i>[Signature]</i>	31.05.16	Схема вертикальной планировки и инженерной подготовки территории			

Документация по планировке территории (проект планировки территории и проект межевания территории) для размещения объекта:  
 "Проект планировки и проект межевания территорий линейных объектов (внешних инженерных сетей) в составе реализации объекта федерального значения – Севастопольская ПГУ – ТЭС" (электрическая станция).  
 Схема вертикальной планировки и инженерной подготовки территории.

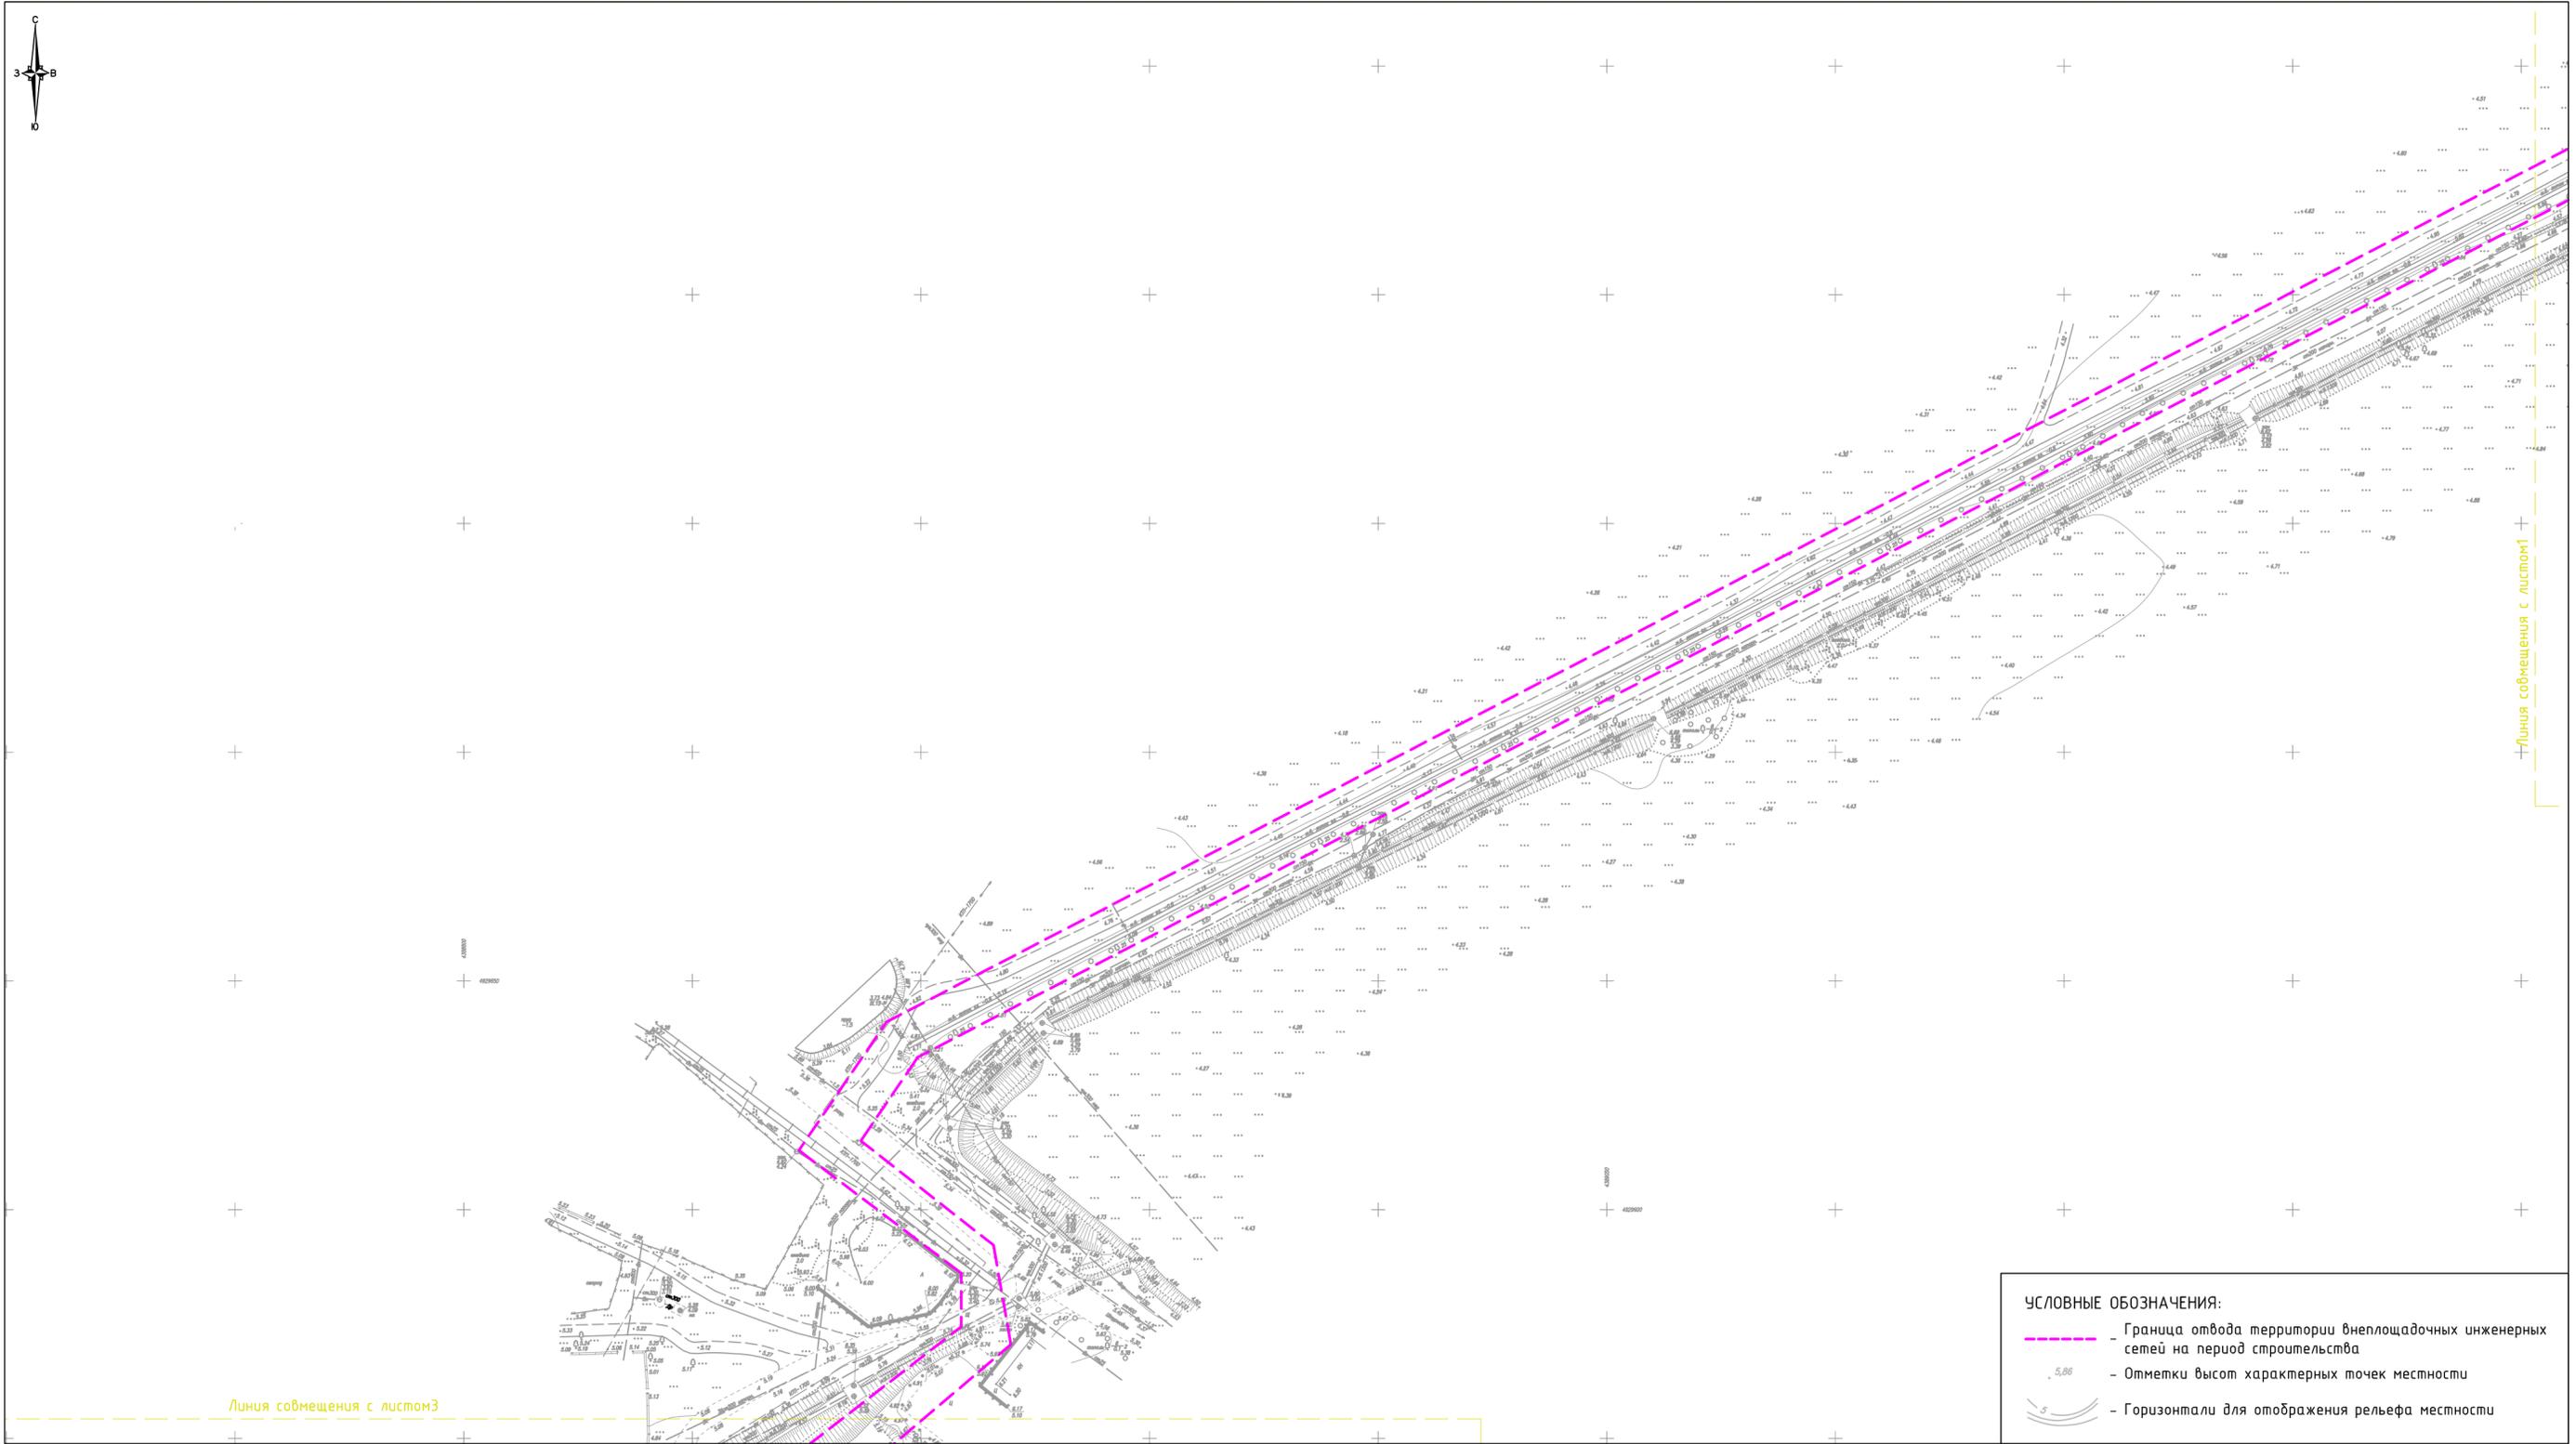

**УСЛОВНЫЕ ОБОЗНАЧЕНИЯ:**

- Граница отвода территории внеплощадочных инженерных сетей на период строительства
- Отметки высот характерных точек местности
- Горизонталы для отображения рельефа местности



				РФ, Крымский федеральный округ, г. Севастополь, Балаклавский район, с. Штурмовое, западный склон Федюхиных высот, вблизи трассы Р-27			
				"Проект планировки и проект межевания территорий линейных объектов (внешних инженерных сетей) в составе реализации объекта федерального значения – "Севастопольская ПГУ-ТЭС" (электрическая станция)"			
должность	Ф.И.О.	подпись	дата	Графическая часть	масштаб	лист	листов
Директор	Керимов Р.Д.		31.05.16		1:1000	2	14
Кад.инженер	Королева И.А.		31.05.16	Схема вертикальной планировки и инженерной подготовки территории			

Документация по планировке территории (проект планировки территории и проект межевания территории) для размещения объекта:  
 "Проект планировки и проект межевания территорий линейных объектов (внешних инженерных сетей) в составе реализации объекта федерального значения - Севастопольская ПГУ - ТЭС" (электрическая станция).  
 Схема вертикальной планировки и инженерной подготовки территории.



- УСЛОВНЫЕ ОБОЗНАЧЕНИЯ:**
- - Граница отвода территории внеплощадочных инженерных сетей на период строительства
  - 5.36 - Отметки высот характерных точек местности
  - Горизонталы для отображения рельефа местности



				РФ, Крымский федеральный округ, г. Севастополь, Балаклавский район, с. Штурмовое, западный склон Федюхиных высот, вблизи трассы Р-27			
				"Проект планировки и проект межевания территорий линейных объектов (внешних инженерных сетей) в составе реализации объекта федерального значения - "Севастопольская ПГУ-ТЭС" (электрическая станция)"			
должность	Ф.И.О.	подпись	дата	Графическая часть	масштаб	лист	листов
Директор	Керимов Р.Д.		31.05.16		1:1000	3	14
Кад.инженер	Королева И.А.		31.05.16	Схема вертикальной планировки и инженерной подготовки территории			

Документация по планировке территории (проект планировки территории и проект межевания территории) для размещения объекта:  
 "Проект планировки и проект межевания территорий линейных объектов (внешних инженерных сетей) в составе реализации объекта федерального значения - Севастопольская ПГУ - ТЭС" (электрическая станция).  
 Схема вертикальной планировки и инженерной подготовки территории.



Линия совмещения с листом 3

Линия совмещения с листом 5

**УСЛОВНЫЕ ОБОЗНАЧЕНИЯ:**

- Граница отвода территории внеплощадочных инженерных сетей на период строительства
- Отметки высот характерных точек местности
- Горизонталы для отображения рельефа местности



				РФ, Крымский федеральный округ, г. Севастополь, Балаклавский район, с. Штурмовое, западный склон Федюхиных высот, вблизи трассы Р-27.			
				"Проект планировки и проект межевания территорий линейных объектов (внешних инженерных сетей) в составе реализации объекта федерального значения - "Севастопольская ПГУ-ТЭС" (электрическая станция)"			
должность	Ф.И.О.	подпись	дата	Графическая часть	масштаб	лист	листов
Директор	Керимов Р.Д.		31.05.16		1:1000	4	14
Кад.инженер	Королева И.А.		31.05.16	Схема вертикальной планировки и инженерной подготовки территории			

Документация по планировке территории (проект планировки территории и проект межевания территории) для размещения объекта:  
 "Проект планировки и проект межевания территорий линейных объектов (внешних инженерных сетей) в составе реализации объекта федерального значения - Севастопольская ПГУ - ТЭС" (электрическая станция).  
 Схема вертикальной планировки и инженерной подготовки территории.


УСЛОВНЫЕ ОБОЗНАЧЕНИЯ:

- Граница отвода территории внеплощадочных инженерных сетей на период строительства
- Граница отвода подъездных автодорог на период строительства и эксплуатации
-  Проектируемая подъездная автодорога
-  Проектируемые откосы
-  Отметки высот характерных точек местности
-  Горизонталы для отображения рельефа местности



				РФ, Крымский федеральный округ, г. Севастополь, Балаклавский район, с. Штурмовое, западный склон Федюхиных высот, вблизи трассы Р-27			
				"Проект планировки и проект межевания территорий линейных объектов (внешних инженерных сетей) в составе реализации объекта федерального значения - "Севастопольская ПГУ-ТЭС" (электрическая станция)"			
должность	Ф.И.О.	подпись	дата	Графическая часть	масштаб	лист	листов
Директор	Керимов Р.Д.		31.05.16		1:1000	5	14
Кад.инженер	Королева И.А.		31.05.16	Схема вертикальной планировки и инженерной подготовки территории			

Документация по планировке территории (проект планировки территории и проект межевания территории) для размещения объекта:  
 "Проект планировки и проект межевания территорий линейных объектов (внешних инженерных сетей) в составе реализации объекта федерального значения - Севастопольская ПГУ - ТЭС" (электрическая станция).  
 Схема вертикальной планировки и инженерной подготовки территории.

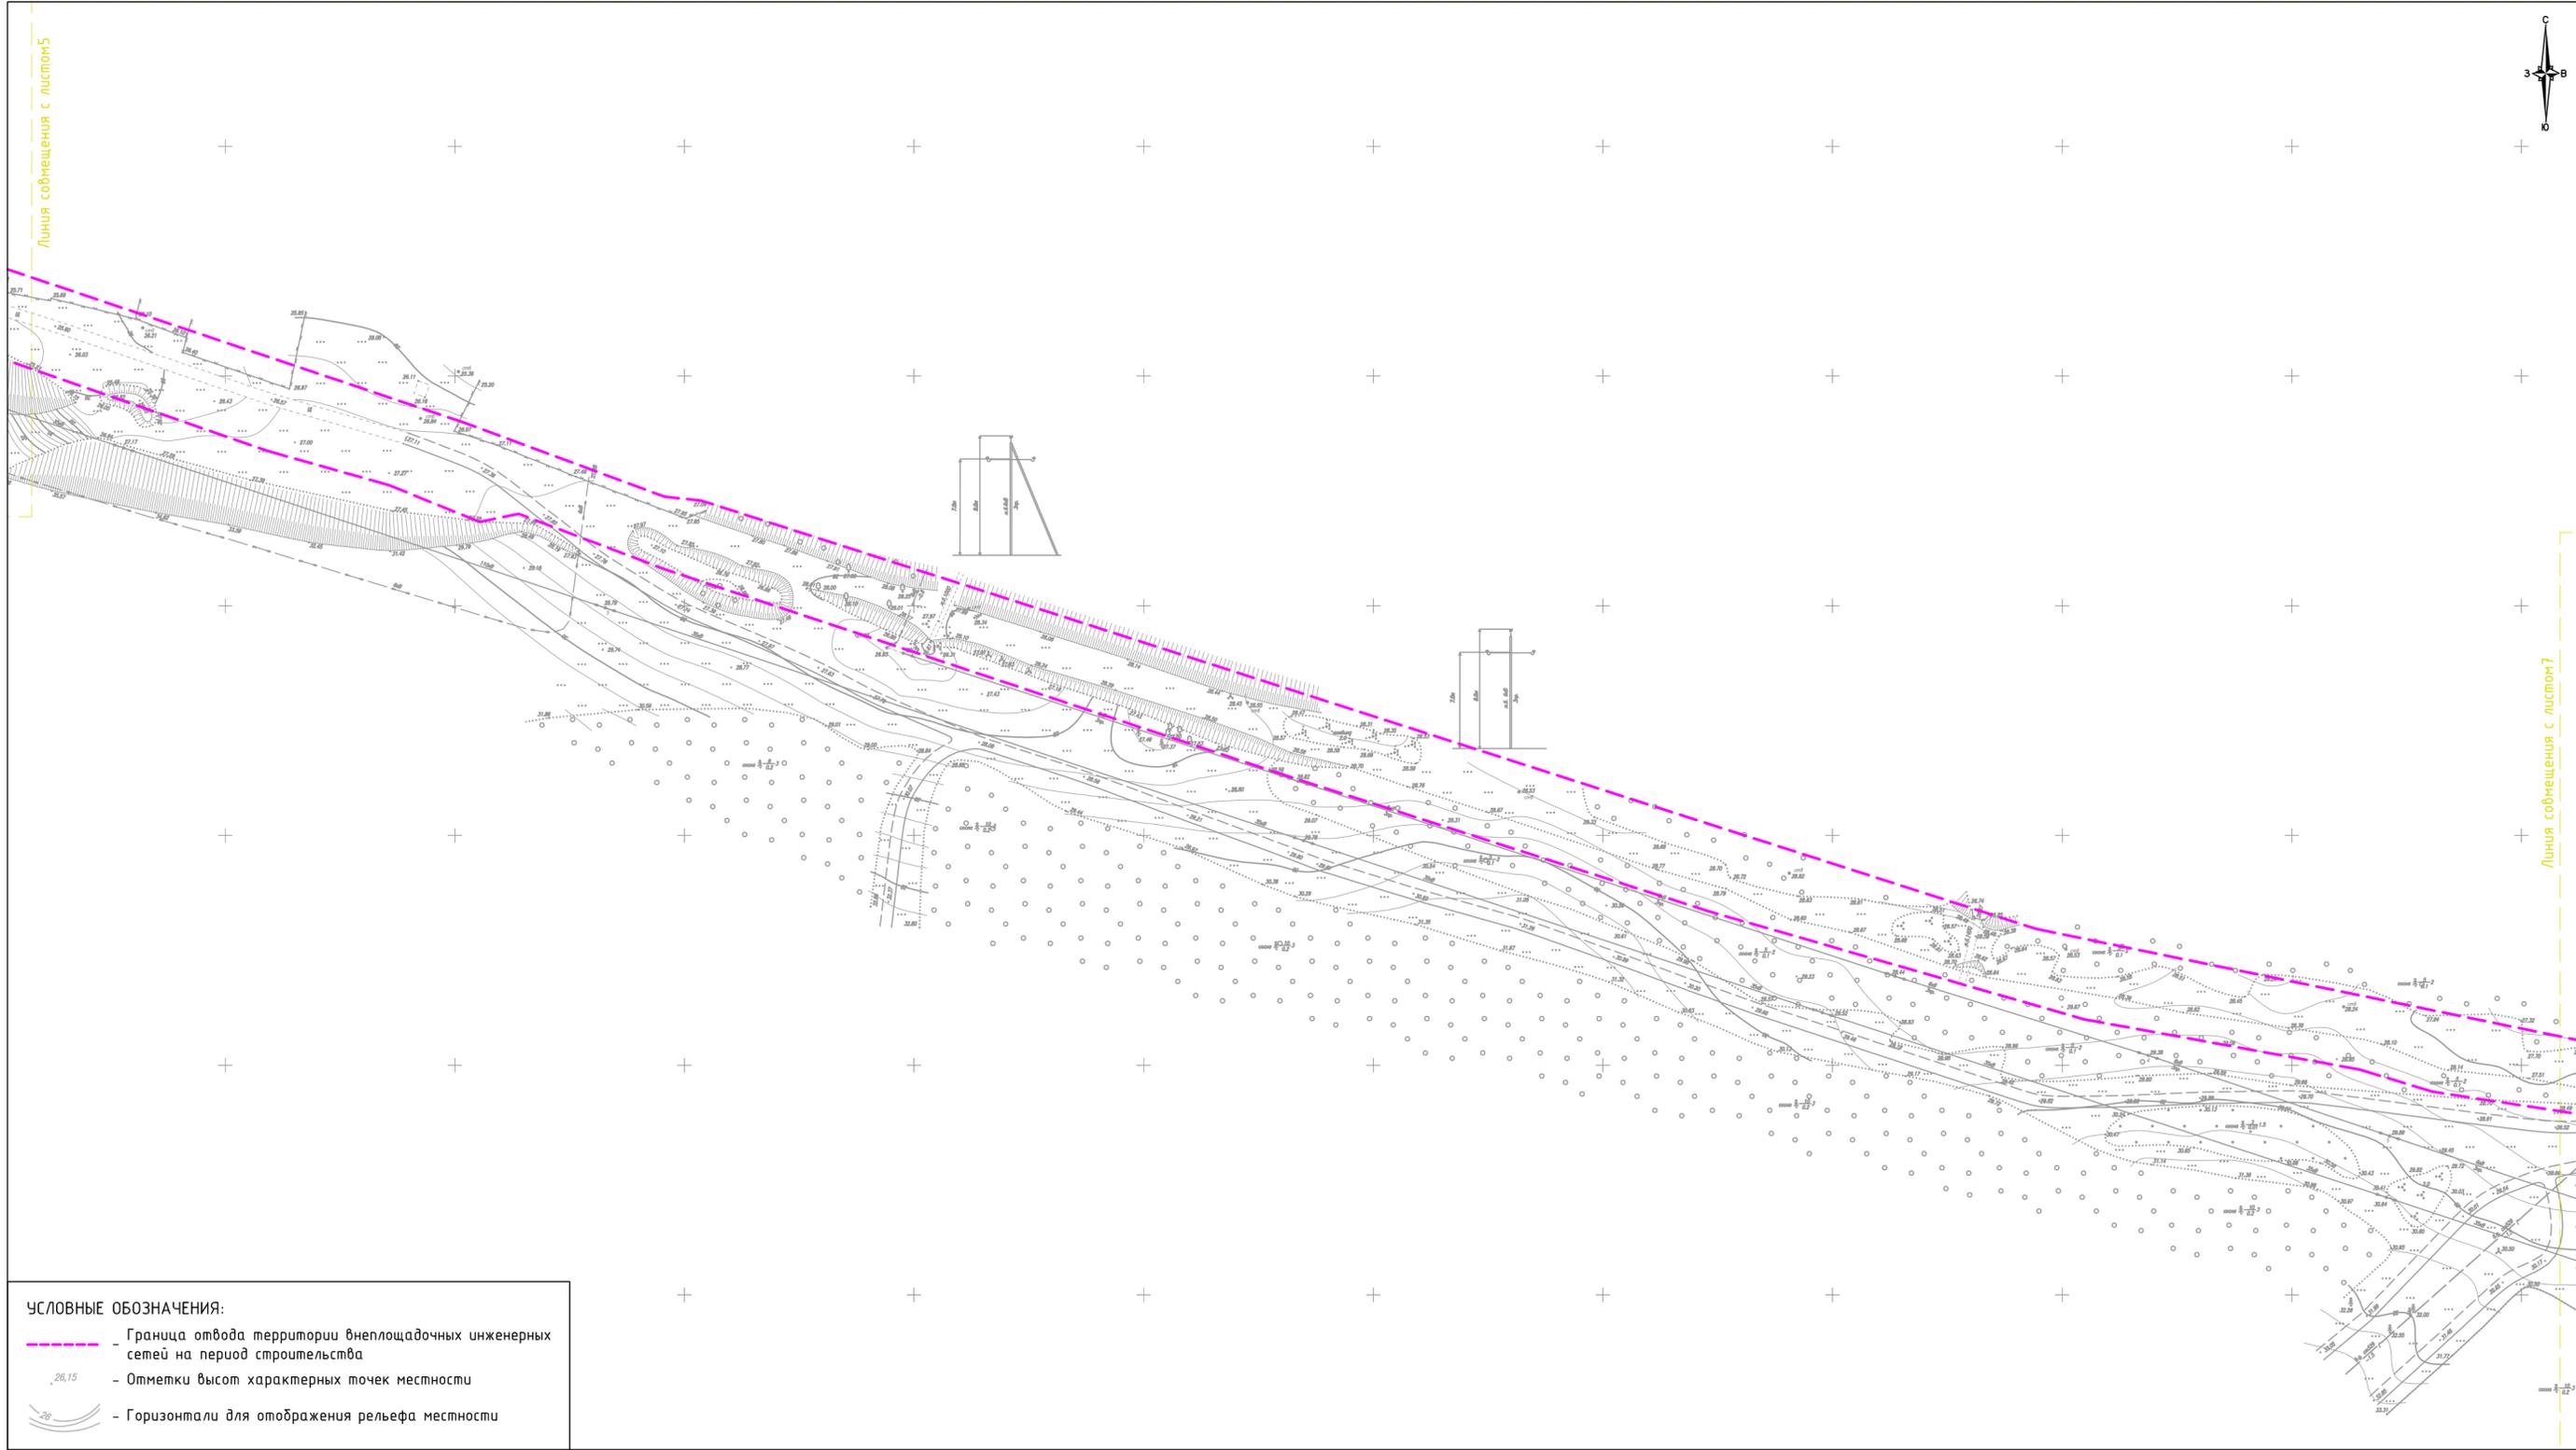


- УСЛОВНЫЕ ОБОЗНАЧЕНИЯ:**
- Граница отвода территории внеплощадочных инженерных сетей на период строительства
  - 26.15 - Отметки высот характерных точек местности
  - Горизонтали для отображения рельефа местности



				РФ, Крымский федеральный округ, г. Севастополь, Балаклавский район, с. Штурмовое, западный склон Федюхиных высот, вблизи трассы Р-27			
				"Проект планировки и проект межевания территорий линейных объектов (внешних инженерных сетей) в составе реализации объекта федерального значения - "Севастопольская ПГУ-ТЭС" (электрическая станция)"			
должность	Ф.И.О.	подпись	дата	Графическая часть	масштаб	лист	листов
Директор	Керимов Р.Д.		31.05.16		1:1000	6	14
Кад.инженер	Королева И.А.		31.05.16	Схема вертикальной планировки и инженерной подготовки территории			

Документация по планировке территории (проект планировки территории и проект межевания территории) для размещения объекта:  
 "Проект планировки и проект межевания территорий линейных объектов (внешних инженерных сетей) в составе реализации объекта федерального значения – Севастопольская ПГУ – ТЭС" (электрическая станция).  
 Схема вертикальной планировки и инженерной подготовки территории.

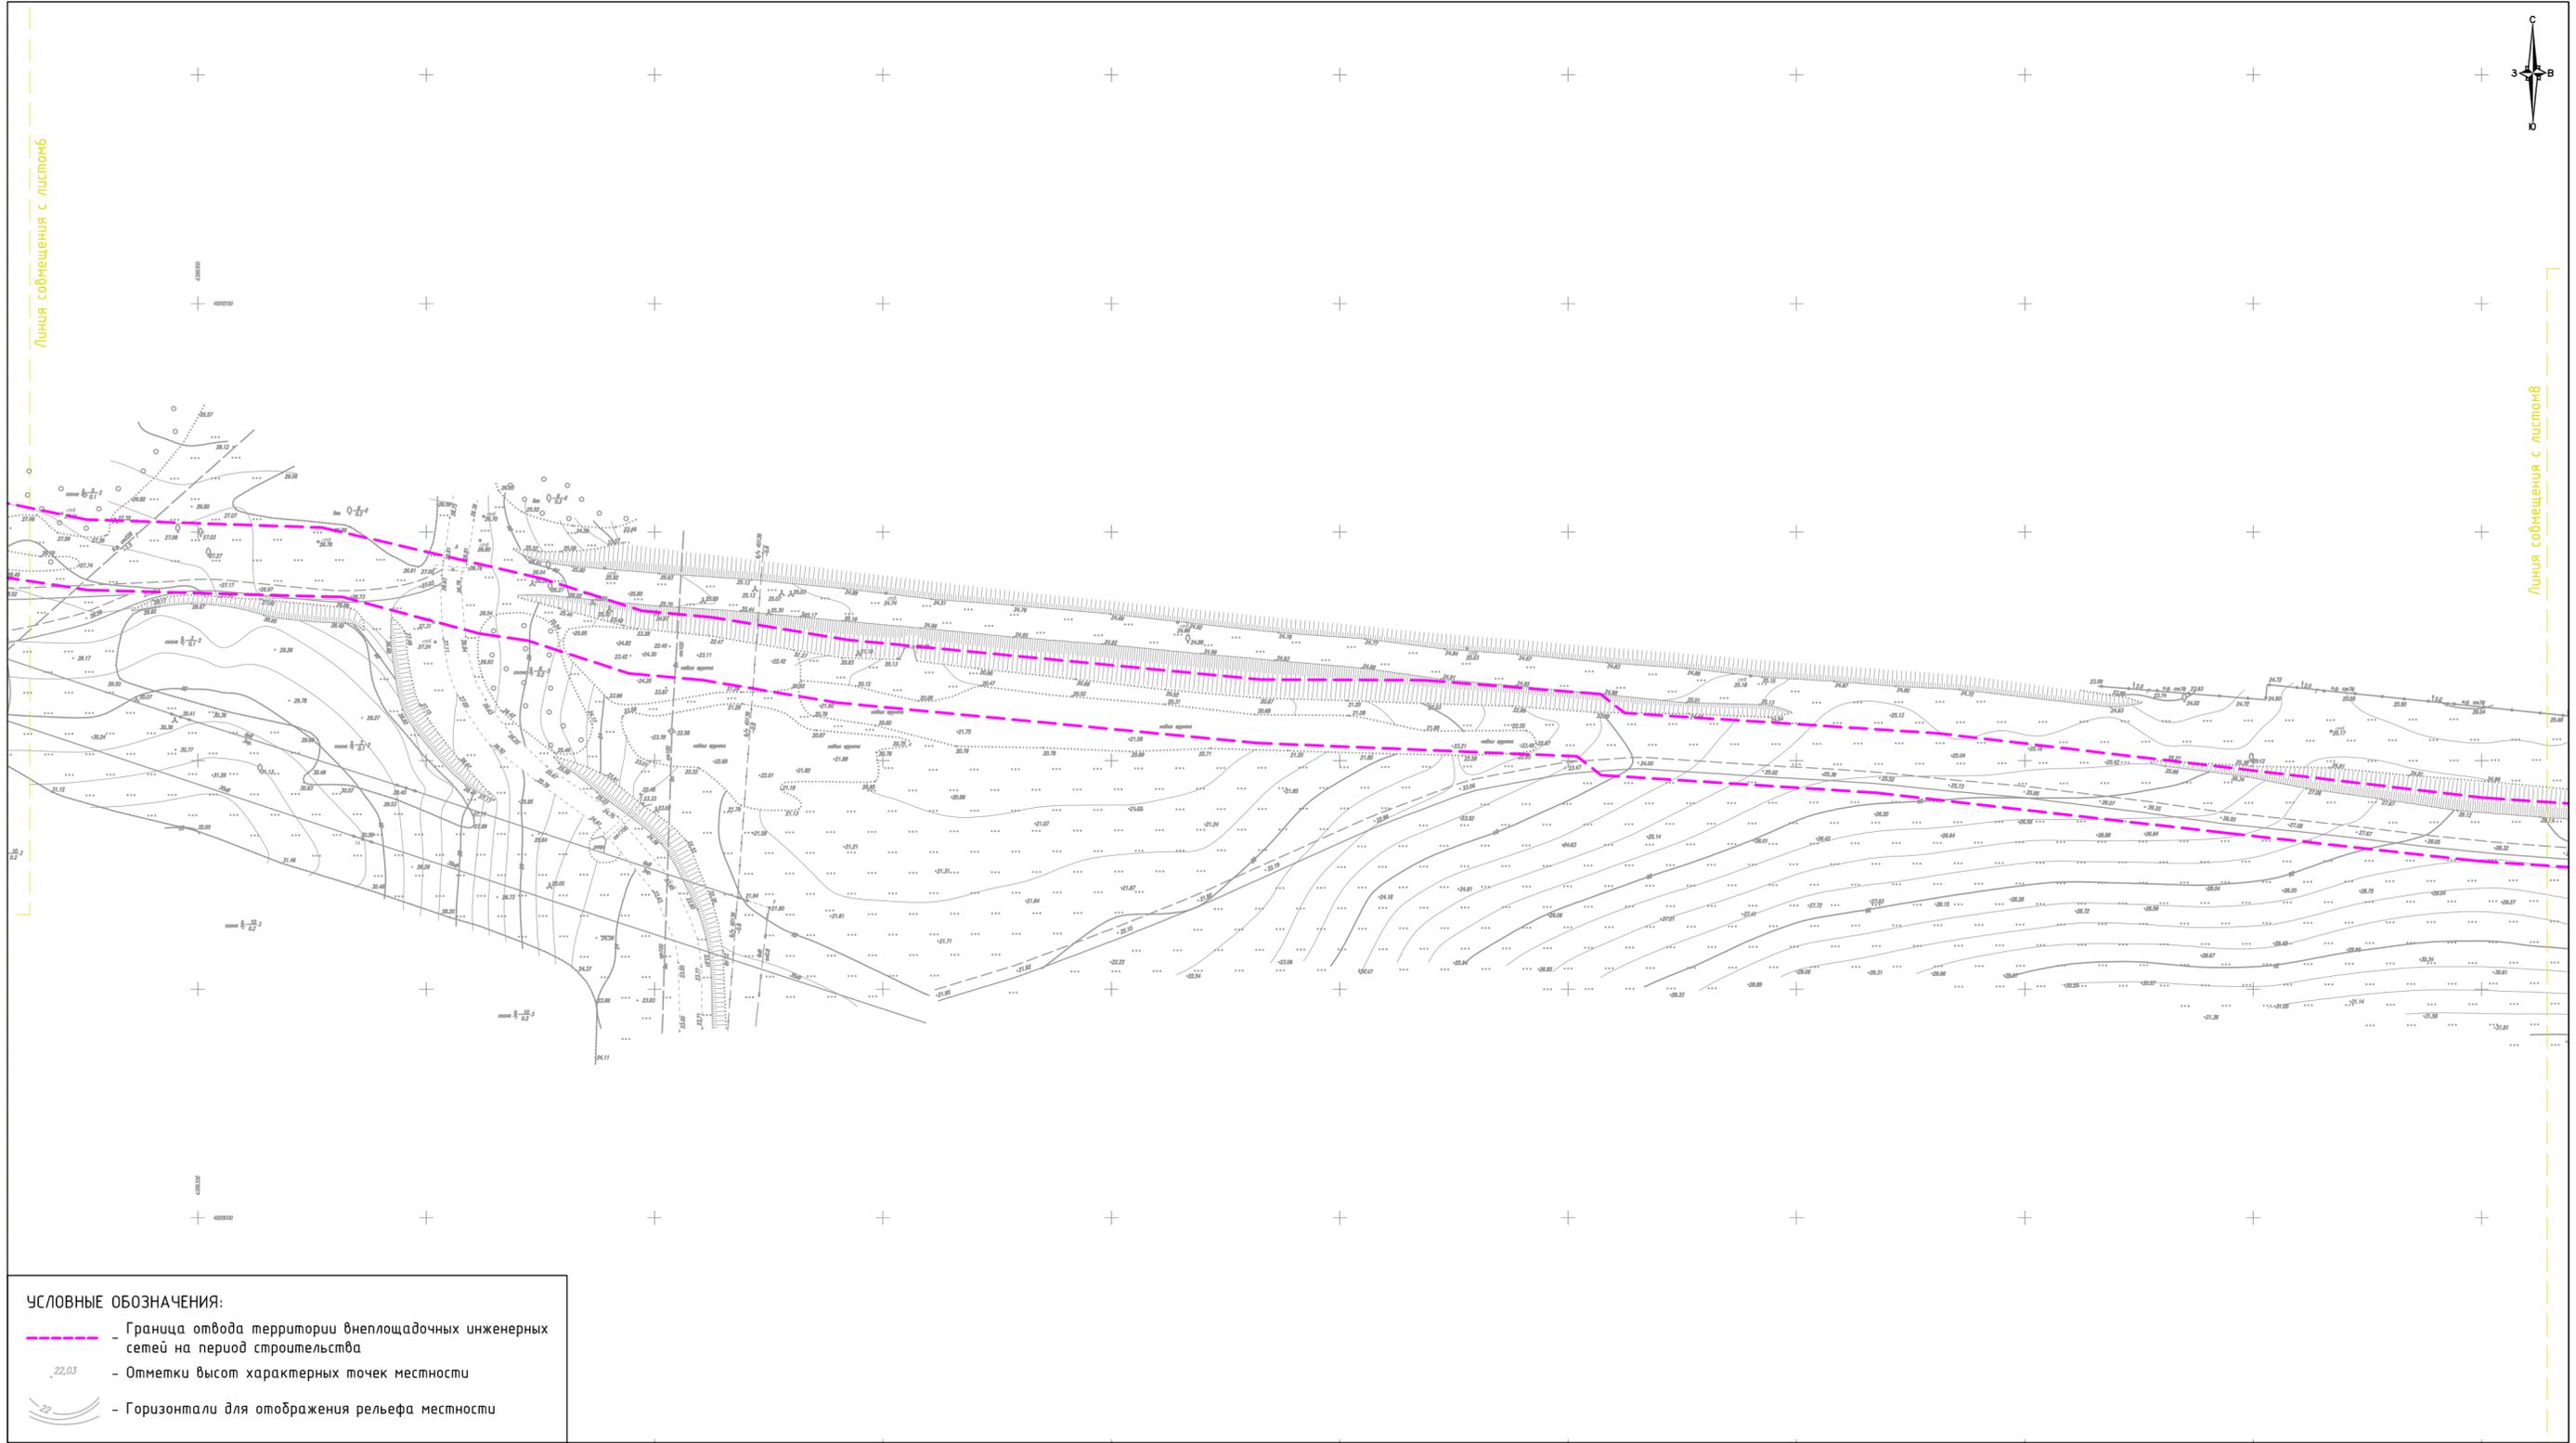


- УСЛОВНЫЕ ОБОЗНАЧЕНИЯ:**
- - - - Граница отвода территории внеплощадочных инженерных сетей на период строительства
  - 22.03 - Отметки высот характерных точек местности
  - Горизонтали для отображения рельефа местности



				РФ, Крымский федеральный округ, г. Севастополь, Балаклавский район, с. Штурмовое, западный склон Федюхиных высот, вблизи трассы Р-27			
				"Проект планировки и проект межевания территорий линейных объектов (внешних инженерных сетей) в составе реализации объекта федерального значения – "Севастопольская ПГУ-ТЭС" (электрическая станция)"			
должность	Ф.И.О.	подпись	дата	Графическая часть	масштаб	лист	листов
Директор	Керимов Р.Д.		31.05.16		1:1000	7	14
Кад.инженер	Королева И.А.		31.05.16	Схема вертикальной планировки и инженерной подготовки территории			

Документация по планировке территории (проект планировки территории и проект межевания территории) для размещения объекта:  
 "Проект планировки и проект межевания территорий линейных объектов (внешних инженерных сетей) в составе реализации объекта федерального значения - Севастопольская ПГУ - ТЭС" (электрическая станция).  
 Схема вертикальной планировки и инженерной подготовки территории.

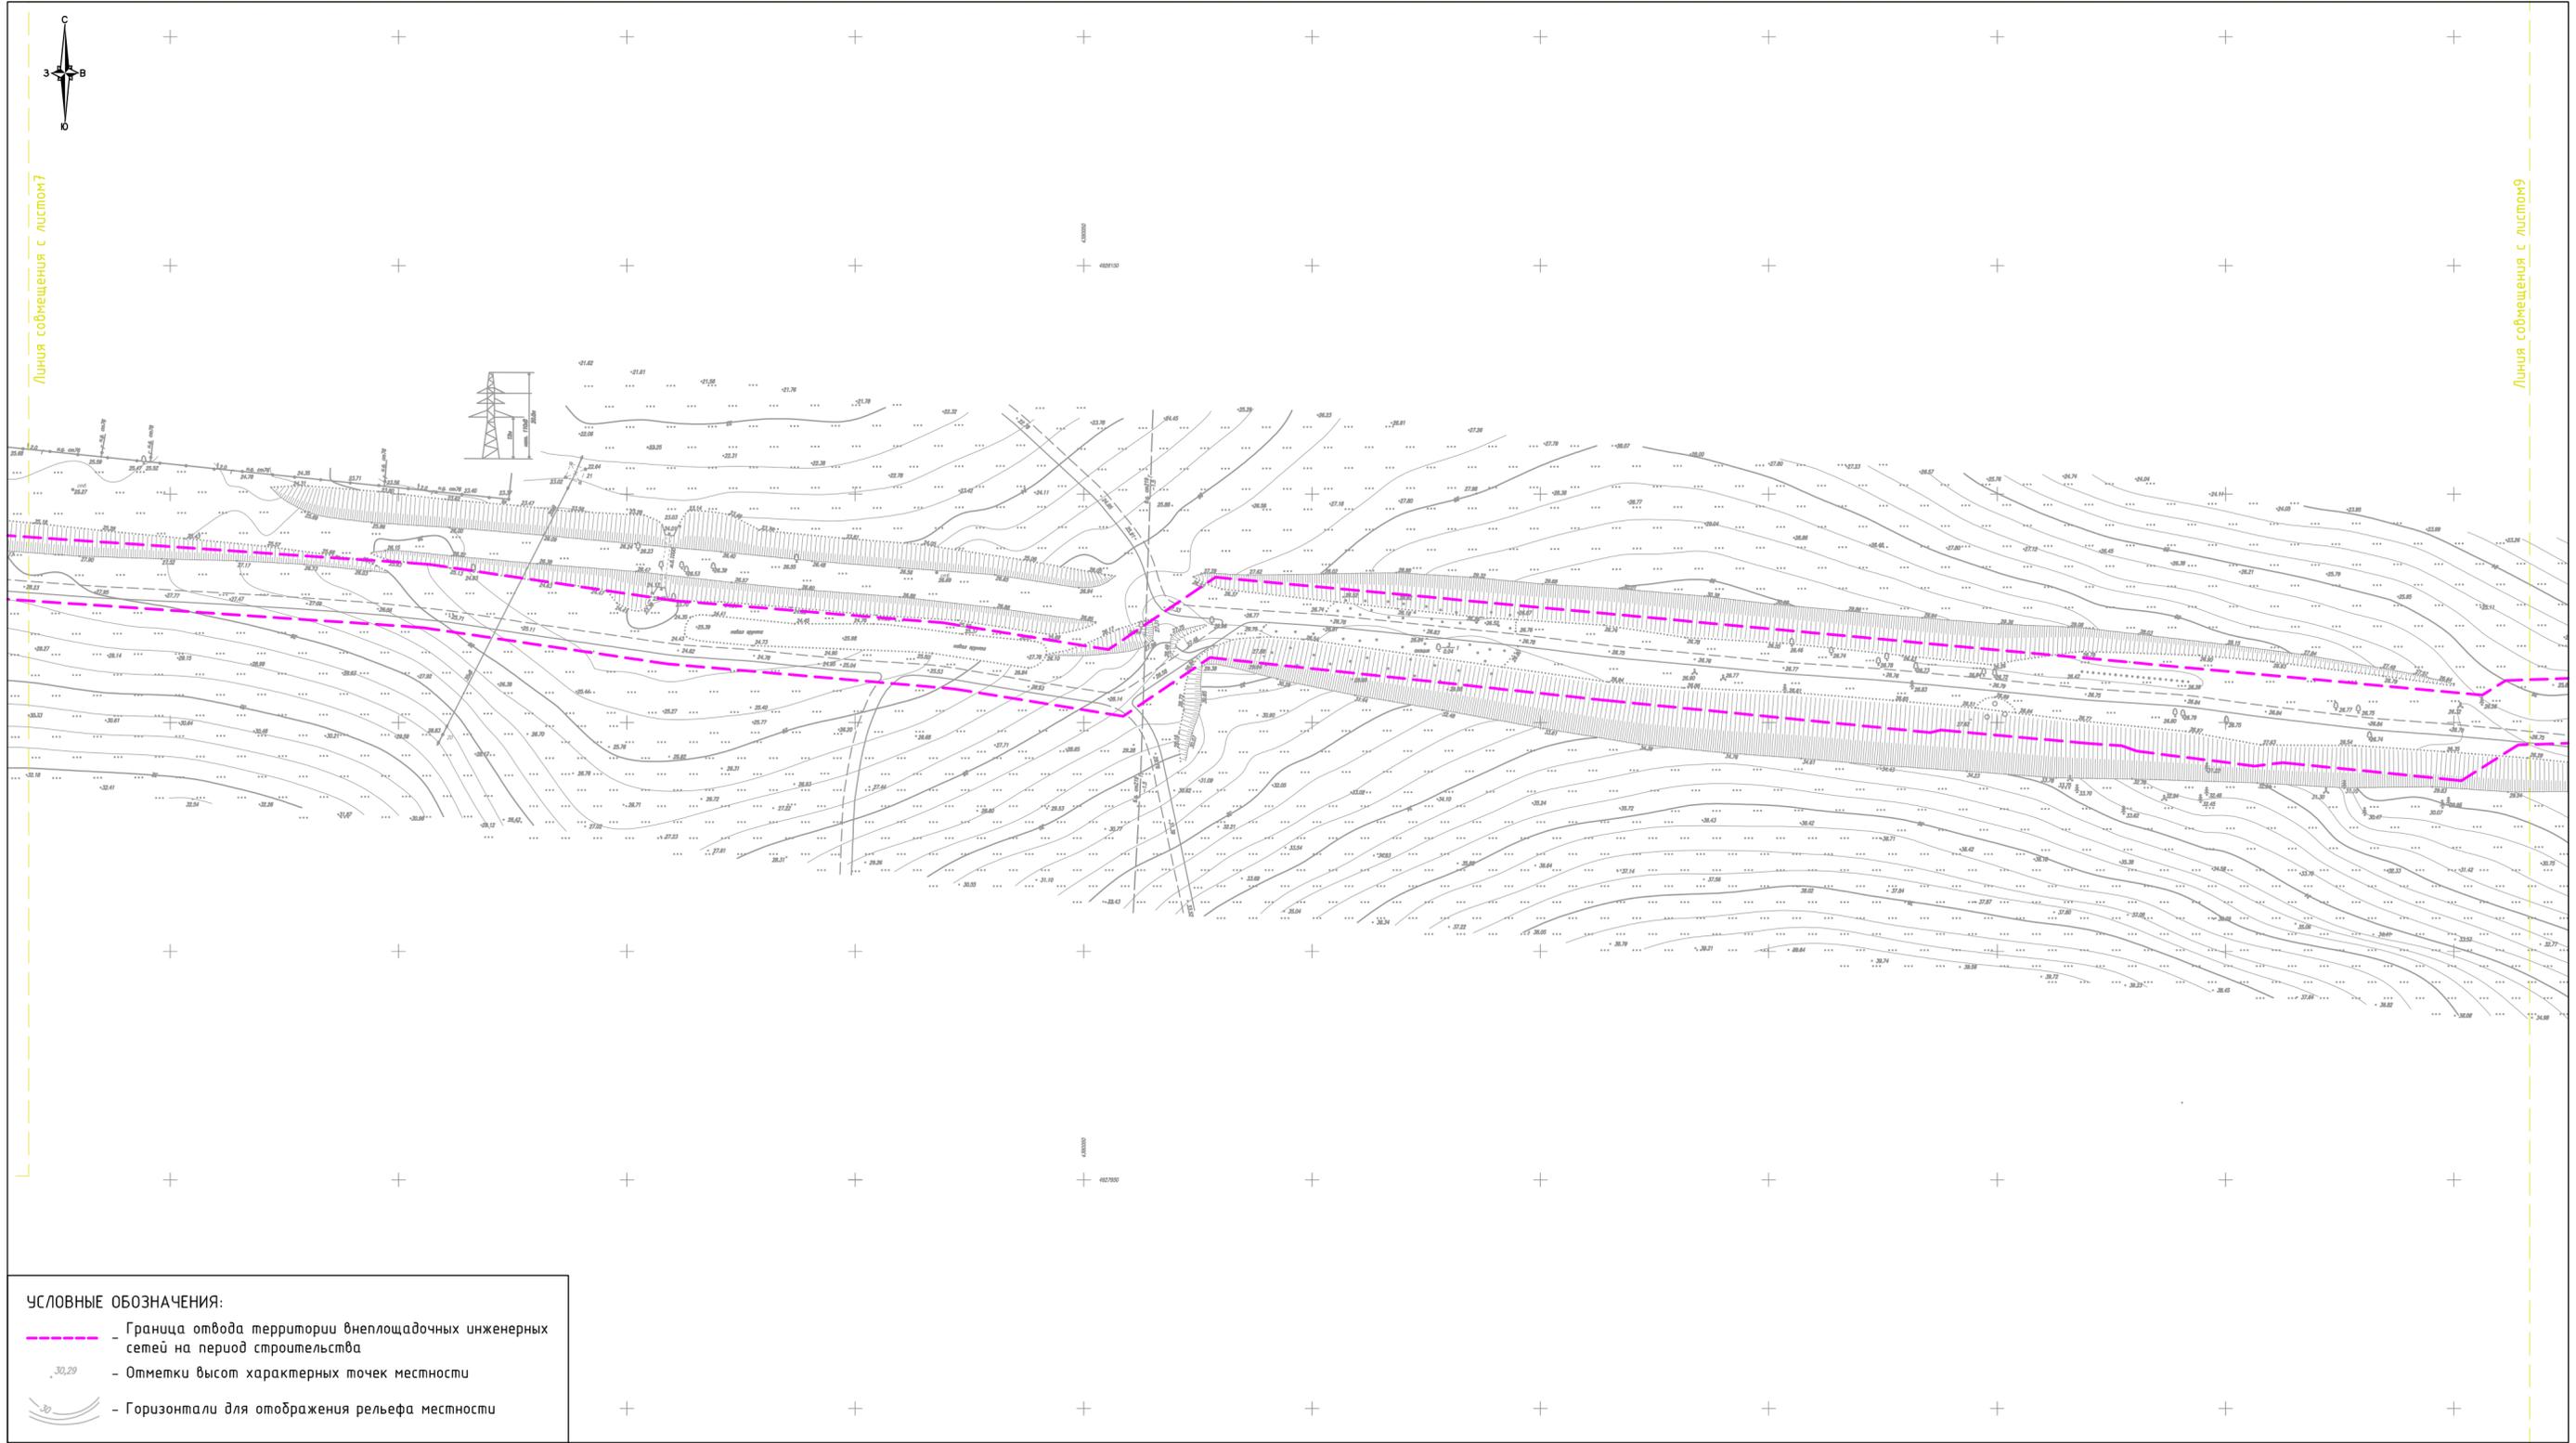


- УСЛОВНЫЕ ОБОЗНАЧЕНИЯ:**
- - - - - Граница отвода территории внеплощадочных инженерных сетей на период строительства
  - 30.29 - Отметки высот характерных точек местности
  - Горизонтали для отображения рельефа местности



				РФ, Крымский федеральный округ, г. Севастополь, Балаклавский район, с. Штурмовое, западный склон Федюхиных высот, вблизи трассы Р-27			
				"Проект планировки и проект межевания территорий линейных объектов (внешних инженерных сетей) в составе реализации объекта федерального значения - "Севастопольская ПГУ-ТЭС" (электрическая станция)"			
должность	Ф.И.О.	подпись	дата	Графическая часть	масштаб	лист	листов
Директор	Керимов Р.Д.		31.05.16		1:1000	8	14
Кад.инженер	Королева И.А.		31.05.16	Схема вертикальной планировки и инженерной подготовки территории			

Документация по планировке территории (проект планировки территории и проект межевания территории) для размещения объекта:  
 "Проект планировки и проект межевания территорий линейных объектов (внешних инженерных сетей) в составе реализации объекта федерального значения - Севастопольская ПГУ - ТЭС" (электрическая станция).  
 Схема вертикальной планировки и инженерной подготовки территории.

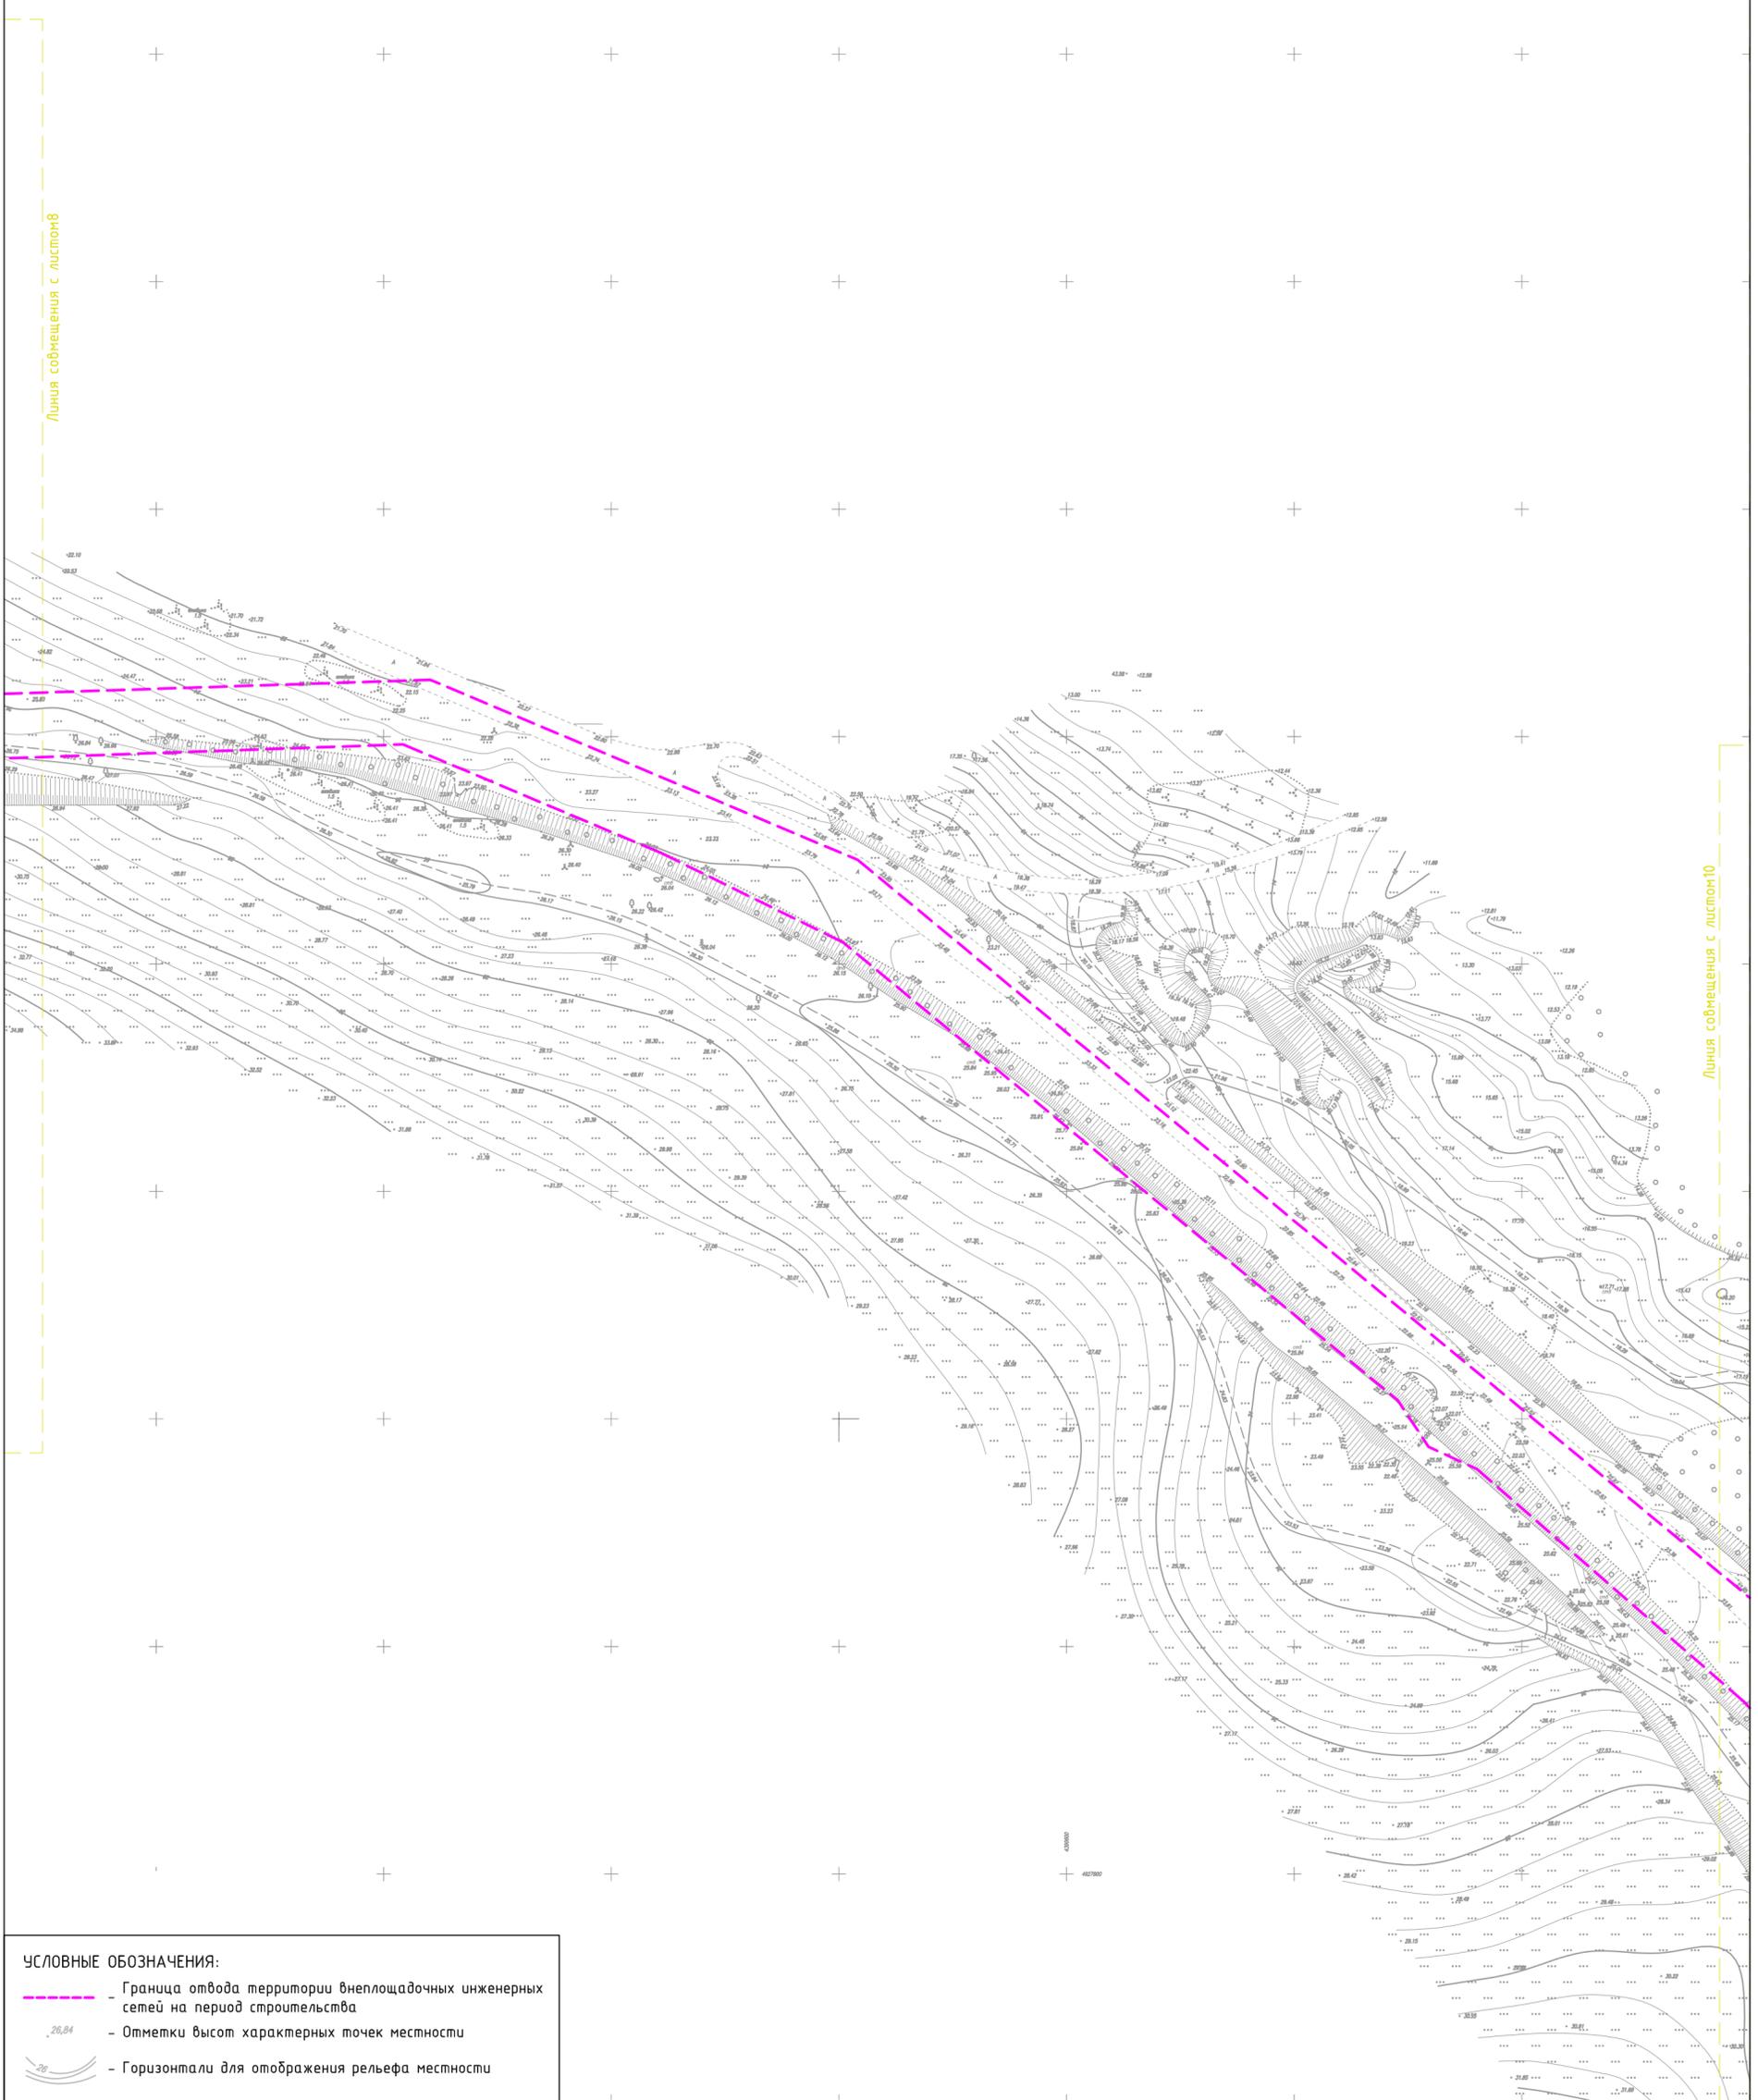


**УСЛОВНЫЕ ОБОЗНАЧЕНИЯ:**

- Граница отвода территории внеплощадочных инженерных сетей на период строительства
- $\cdot$  26,84 - Отметки высот характерных точек местности
- Горизонтали для отображения рельефа местности



				РФ, Крымский федеральный округ, г. Севастополь, Балаклавский район, с. Штурмовое, западный склон Федюхиных высот, вблизи трассы Р-27			
				"Проект планировки и проект межевания территорий линейных объектов (внешних инженерных сетей) в составе реализации объекта федерального значения - "Севастопольская ПГУ-ТЭС" (электрическая станция)"			
должность	Ф.И.О.	подпись	дата	Графическая часть	масштаб	лист	лист
Директор	Керимов Р.Д.		31.05.16		1:1000	9	14
Кад.инженер	Королева И.А.		31.05.16	Схема вертикальной планировки и инженерной подготовки территории			

Документация по планировке территории (проект планировки территории и проект межевания территории) для размещения объекта:  
 "Проект планировки и проект межевания территорий линейных объектов (внешних инженерных сетей) в составе реализации объекта федерального значения - Севастопольская ПГУ - ТЭС" (электрическая станция).  
 Схема вертикальной планировки и инженерной подготовки территории.

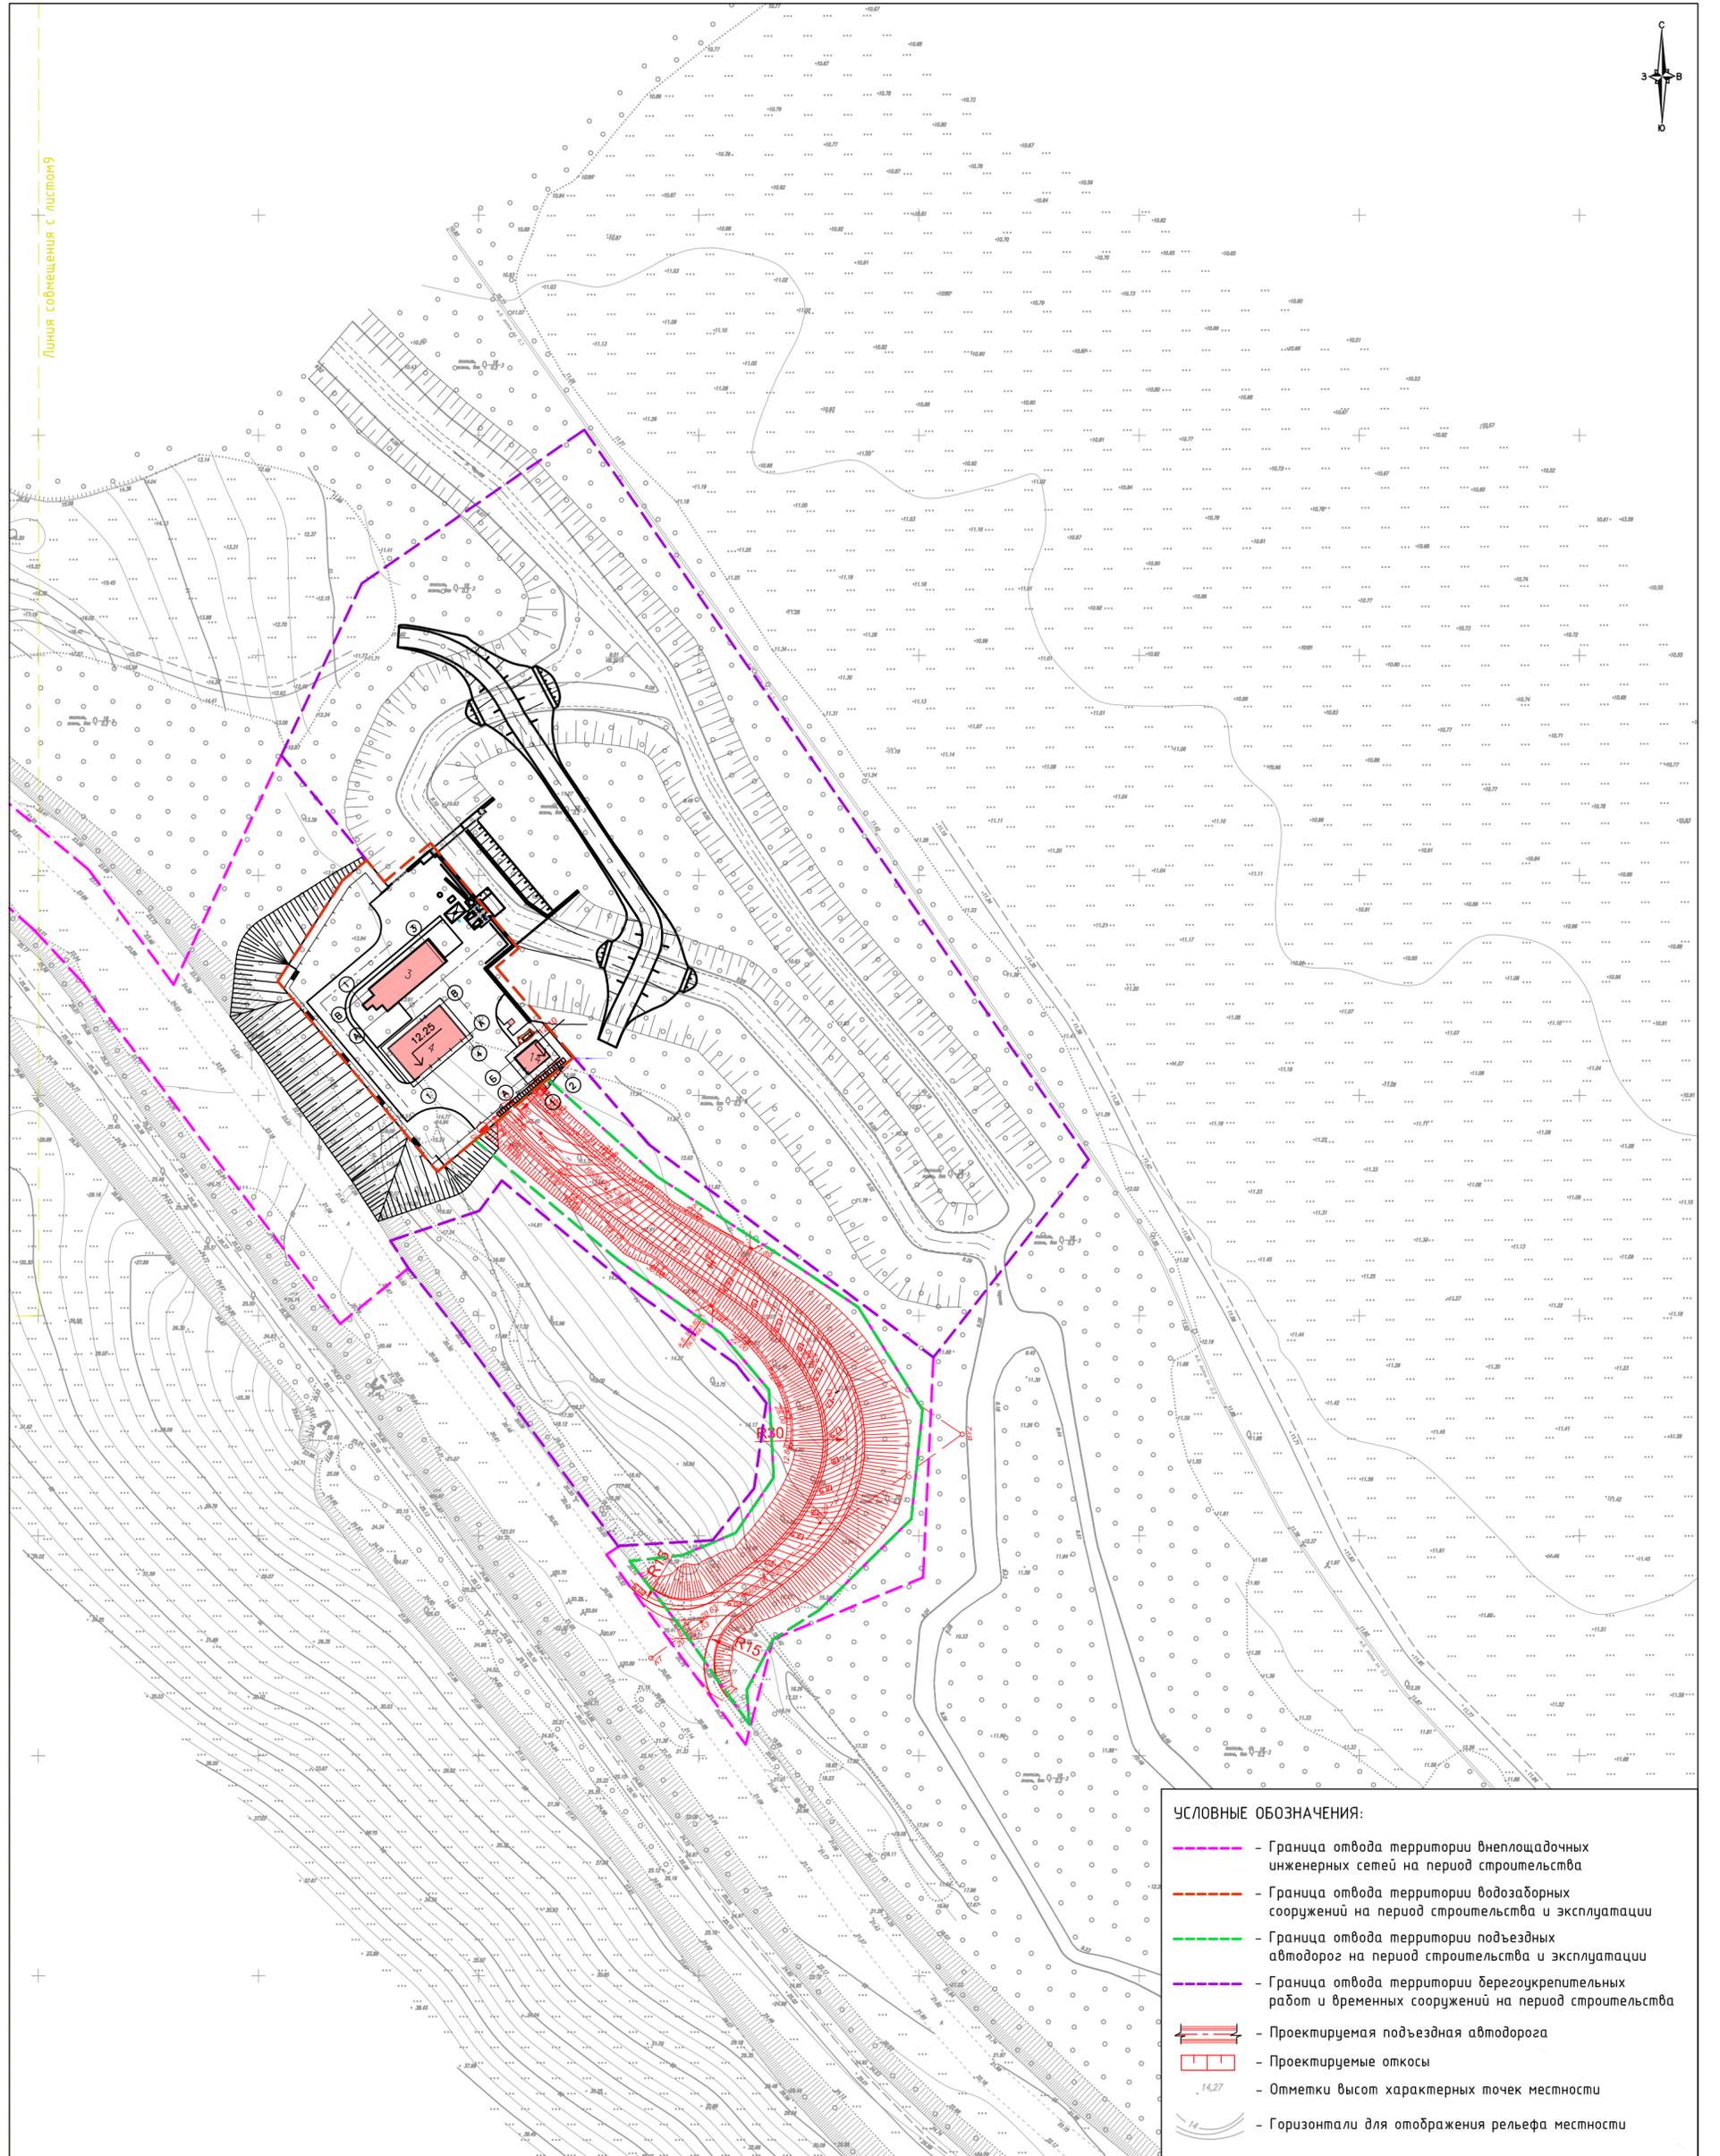


**УСЛОВНЫЕ ОБОЗНАЧЕНИЯ:**

- - Граница отвода территории внеплощадочных инженерных сетей на период строительства
- - Граница отвода территории водозаборных сооружений на период строительства и эксплуатации
- - Граница отвода территории подъездных автодорог на период строительства и эксплуатации
- - Граница отвода территории берегоукрепительных работ и временных сооружений на период строительства
- Проектируемая подъездная автодорога
- Проектируемые откосы
- Отметки высот характерных точек местности
- Горизонталы для отображения рельефа местности



				РФ, Крымский федеральный округ, г. Севастополь, Балаклавский район, с. Штурмовое, западный склон Феяхиных высот, вблизи трассы Р-27			
				"Проект планировки и проект межевания территорий линейных объектов (внешних инженерных сетей) в составе реализации объекта федерального значения - "Севастопольская ПГУ-ТЭС" (электрическая станция)"			
должность	Ф.И.О.	подпись	дата	Графическая часть	масштаб 1:1000	лист 10	листов 14
Директор	Керимов Р.Д.		31.05.16				
Кад.инженер	Королева И.А.		31.05.16	Схема вертикальной планировки и инженерной подготовки территории			

Документация по планировке территории (проект планировки территории и проект межевания территории) для размещения объекта:  
 "Проект планировки и проект межевания территорий линейных объектов (внешних инженерных сетей) в составе реализации объекта федерального значения – Севастопольская ПГУ – ТЭС" (электрическая станция).  
 Схема вертикальной планировки и инженерной подготовки территории.

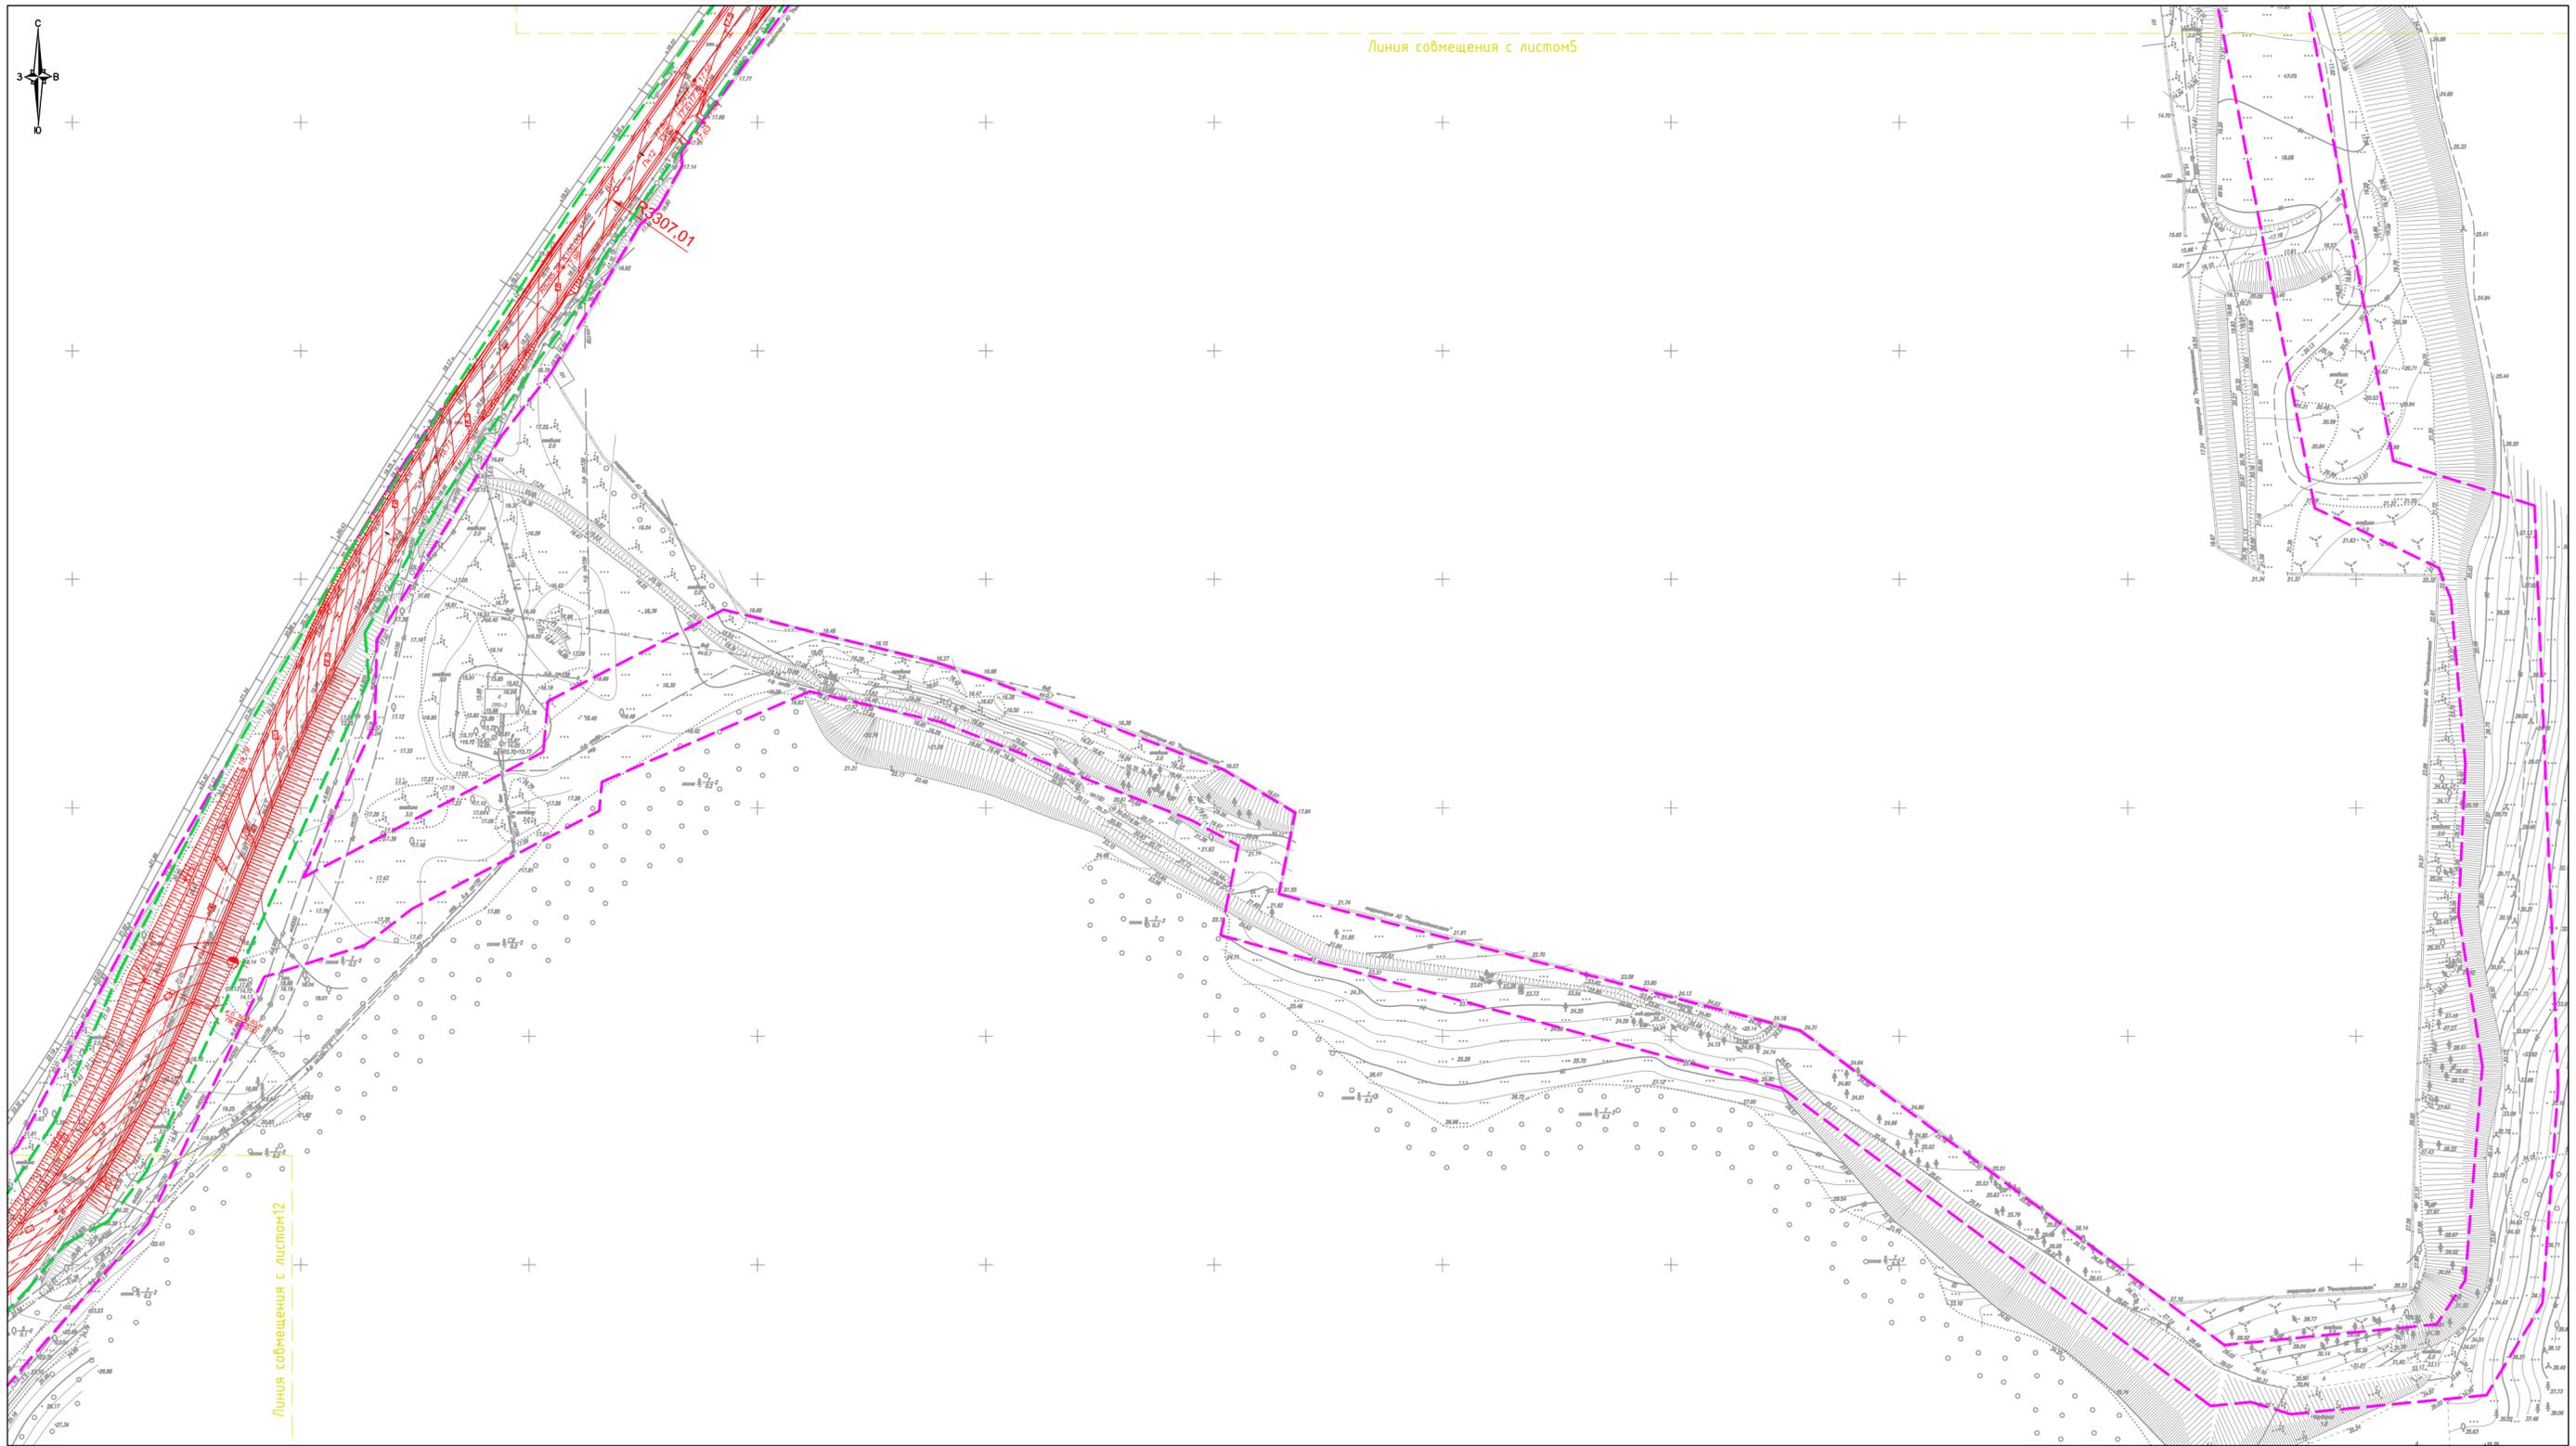


Линия совмещения с листом 12



- УСЛОВНЫЕ ОБОЗНАЧЕНИЯ:
- — Граница отвода территории внеплощадочных инженерных сетей на период строительства
  - — Граница отвода подъездных автодорог на период строительства и эксплуатации
  - Проектируемая подъездная автодорога
  - Проектируемые откосы
  - Отметки высот характерных точек местности
  - Горизонталы для отображения рельефа местности

				РФ, Крымский федеральный округ, г. Севастополь, Балаклавский район, с. Штурмовое, западный склон Федюхиных высот, вблизи трассы Р-27			
				"Проект планировки и проект межевания территорий линейных объектов (внешних инженерных сетей) в составе реализации объекта федерального значения – "Севастопольская ПГУ-ТЭС" (электрическая станция)"			
должность	Ф.И.О.	подпись	дата	Графическая часть	масштаб	лист	листов
Директор	Керимов Р.Д.		31.05.16		1:1000	11	14
Кад.инженер	Королева И.А.		31.05.16	Схема вертикальной планировки и инженерной подготовки территории			

Документация по планировке территории (проект планировки территории и проект межевания территории) для размещения объекта:  
 "Проект планировки и проект межевания территорий линейных объектов (внешних инженерных сетей) в составе реализации объекта федерального значения - Севастопольская ПГУ - ТЭС" (электрическая станция).  
 Схема вертикальной планировки и инженерной подготовки территории.

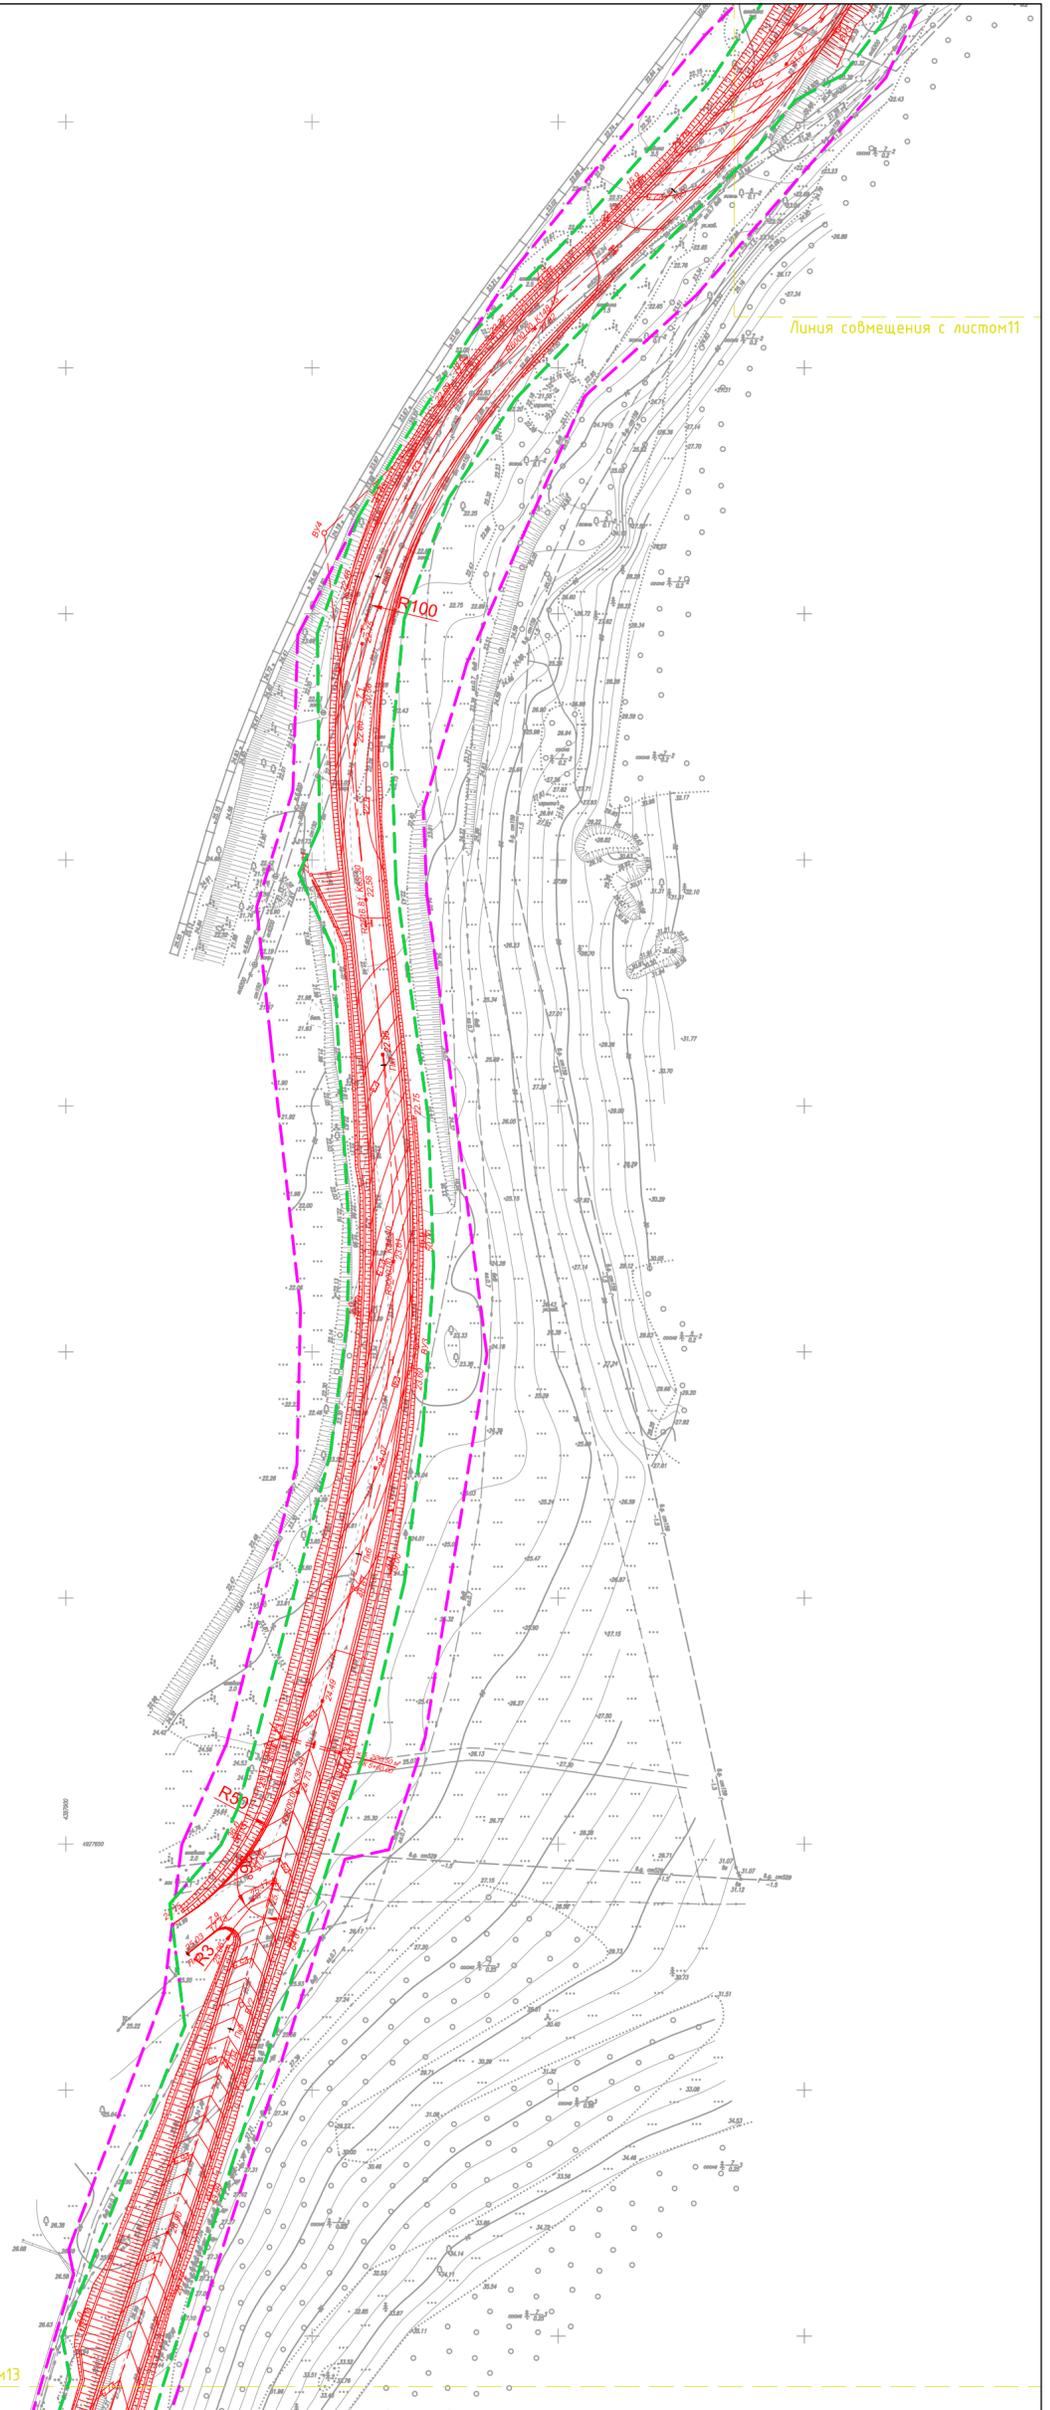


- УСЛОВНЫЕ ОБОЗНАЧЕНИЯ:**
- Граница отвода территории внеплощадочных инженерных сетей на период строительства
  - Граница отвода подъездных автодорог на период строительства и эксплуатации
  - Проектируемая подъездная автодорога
  - Проектируемые откосы
  - 30,47 - Отметки высот характерных точек местности
  - Горизонталы для отображения рельефа местности



				РФ, Крымский федеральный округ, г. Севастополь, Балаклавский район, с. Штурмовое, западный склон Феюхиных высот, вблизи трассы Р-27			
				"Проект планировки и проект межевания территорий линейных объектов (внешних инженерных сетей) в составе реализации объекта федерального значения - "Севастопольская ПГУ-ТЭС" (электрическая станция)"			
должность	Ф.И.О.	подпись	дата	Графическая часть	масштаб	лист	листов
Директор	Керимов Р.Д.		31.05.16		1:1000	12	14
Кад.инженер	Королева И.А.		31.05.16	Схема вертикальной планировки и инженерной подготовки территории			

Документация по планировке территории (проект планировки территории и проект межевания территории) для размещения объекта:  
 "Проект планировки и проект межевания территорий линейных объектов (внешних инженерных сетей) в составе реализации объекта федерального значения - Севастопольская ПГУ - ТЭС" (электрическая станция).  
 Схема вертикальной планировки и инженерной подготовки территории.

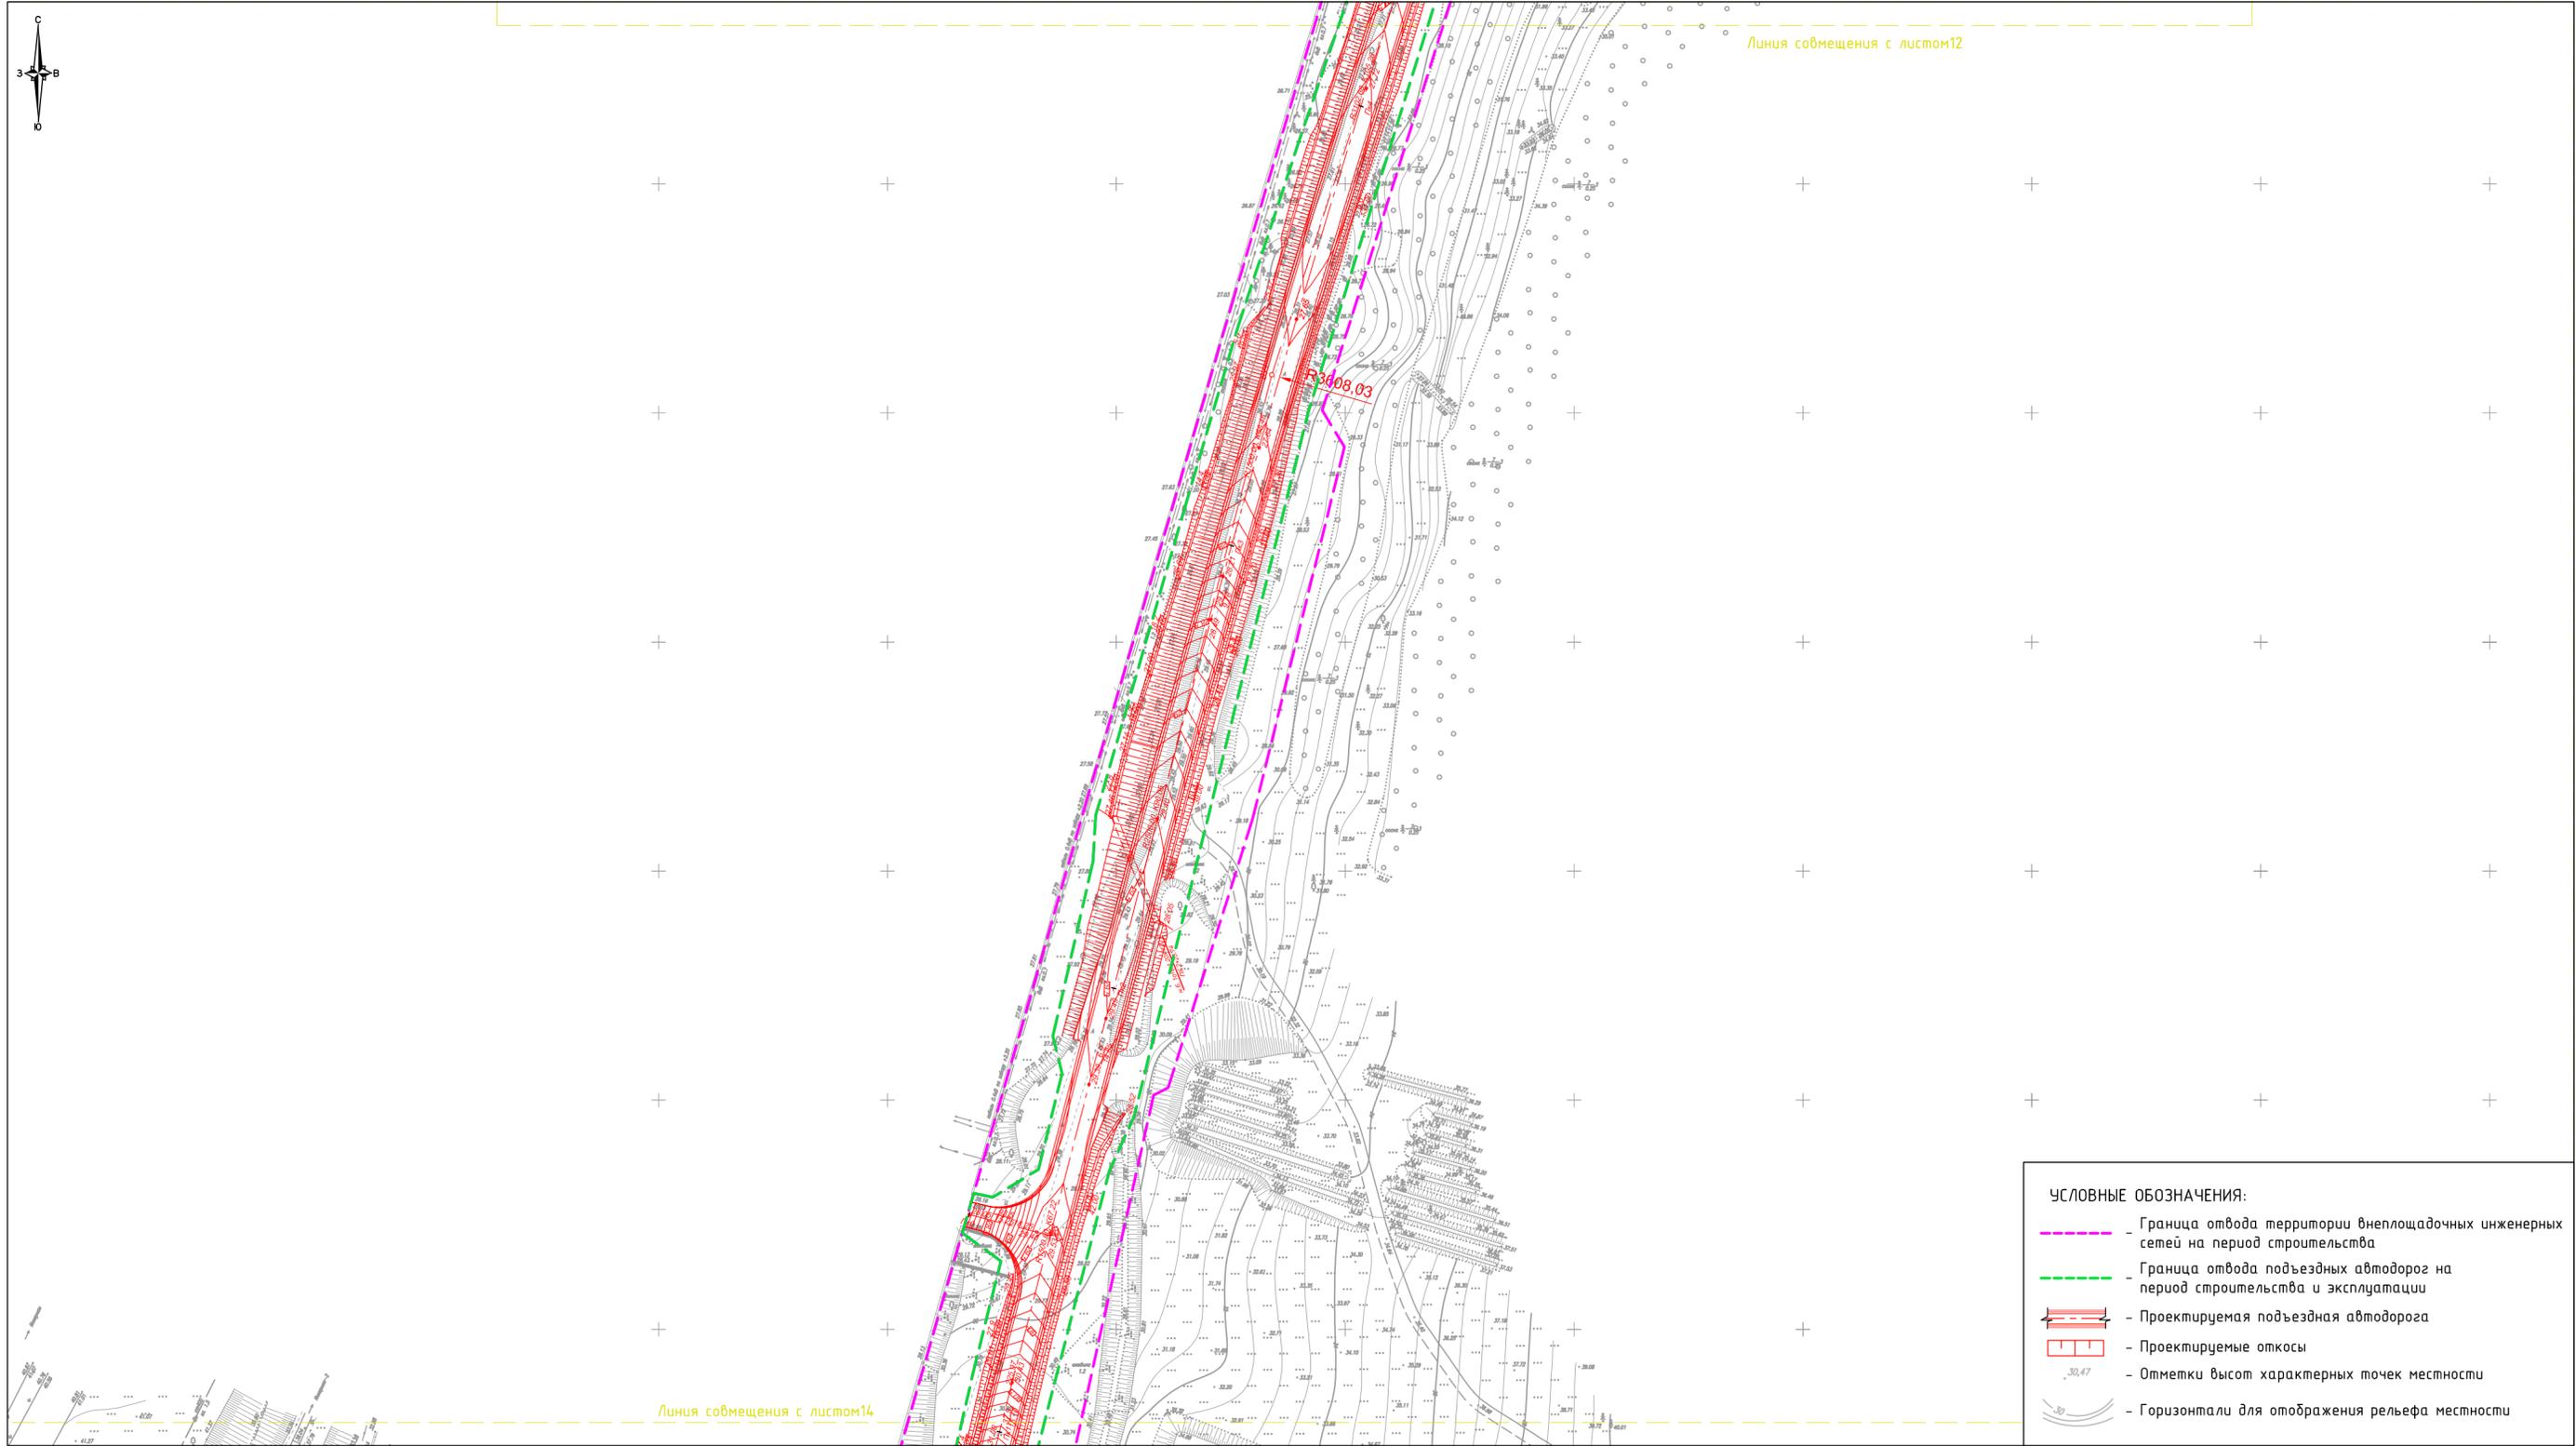

**УСЛОВНЫЕ ОБОЗНАЧЕНИЯ:**

- - Граница отвода территории внеплощадочных инженерных сетей на период строительства
- - Граница отвода подъездных автодорог на период строительства и эксплуатации
- - Проектируемая подъездная автодорога
- - Проектируемые откосы
- - Отметки высот характерных точек местности
- - Горизонталы для отображения рельефа местности



				РФ, Крымский федеральный округ, г. Севастополь, Балаклавский район, с. Штурмовое, западный склон Федюхиных высот, вблизи трассы Р-27			
				"Проект планировки и проект межевания территорий линейных объектов (внешних инженерных сетей) в составе реализации объекта федерального значения - "Севастопольская ПГУ-ТЭС" (электрическая станция)"			
должность	Ф.И.О.	подпись	дата	Графическая часть	масштаб	лист	листов
Директор	Керимов Р.Д.		31.05.16		1:1000	13	14
Кад.инженер	Королева И.А.		31.05.16	Схема вертикальной планировки и инженерной подготовки территории			

Документация по планировке территории (проект планировки территории и проект межевания территории) для размещения объекта:  
 "Проект планировки и проект межевания территорий линейных объектов (внешних инженерных сетей) в составе реализации объекта федерального значения - Севастопольская ПГУ - ТЭС" (электрическая станция).  
 Схема вертикальной планировки и инженерной подготовки территории.



				РФ, Крымский федеральный округ, г. Севастополь, Балаклавский район, с. Штурмовое, западный склон Федюхиных высот, вблизи трассы Р-27			
				"Проект планировки и проект межевания территорий линейных объектов (внешних инженерных сетей) в составе реализации объекта федерального значения - "Севастопольская ПГУ-ТЭС" (электрическая станция)"			
должность	Ф.И.О.	подпись	дата	Графическая часть	масштаб	лист	листов
Директор	Керимов Р.Д.	<i>[Signature]</i>	31.05.16		1:1000	14	14
Кад.инженер	Королева И.А.	<i>[Signature]</i>	31.05.16	Схема вертикальной планировки и инженерной подготовки территории			