

Утверждена

(наименование документа об утверждении, включая

наименование органов государственной власти или

органов местного самоуправления, принявших


решение об утверждении схемы или подписавших
соглашение о перераспределении земельных участков)

от _____ № _____

Схема расположения земельного участка или земельных участков на кадастровом плане территории

Площадь земельного участка: 480 кв. м.

| Обозначение характерных точек границы | Координаты, м (СК-63) | |
|---------------------------------------|-----------------------|------------|
| | X | Y |
| н1 | 4922621.27 | 4389545.01 |
| н2 | 4922619.27 | 4389577.49 |
| н3 | 4922602.56 | 4389575.11 |
| н4 | 4922602.69 | 4389574.26 |
| н5 | 4922606.10 | 4389554.06 |
| н6 | 4922607.78 | 4389544.79 |

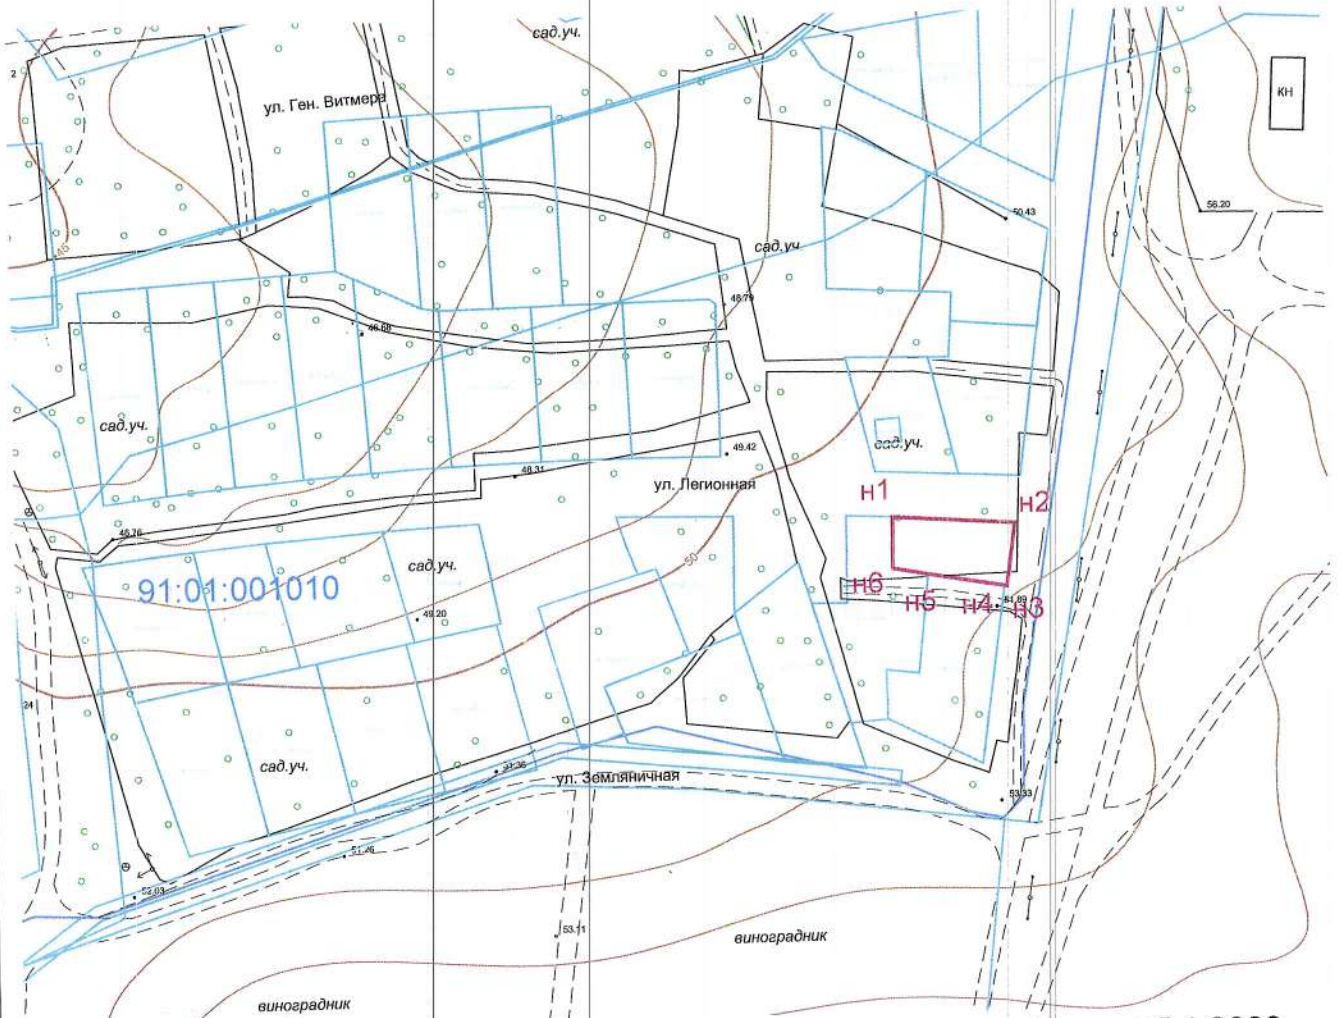

Условные обозначения

Масштаб 1:2000

- :ЗУ1 обозначение образуемого (испрашиваемого) участка
- границы нового (испрашиваемого) участка
- границы кадастровых кварталов
- границы земельных участков, границы которых указаны в КПТ

* схема выполнена на основании КПТ 91/ИСХ/19-279810 от 26.11.2019 г. полученного в Управлении государственной регистрации права и кадастра Севастополя