



СЕВАСТОПОЛЬ

С « - ( ' , ' ) »  
1335-2017-9204012730-01  
: 299059, . , 67, 310  
.: (8692) 67-00-23 e-mail: [gip@niigais.com](mailto:gip@niigais.com)

« ОК Н ПО П Н О К О , 2- »

ПРО КТ М НИ Т РРИТОРИИ  
ОСНО Н ( ) Ч СТ

ПО СНИТ Л Н З ПИСК

37П -ОК-П -О -П

5 2

: « »







№ п/п	Наименование раздела	Страница
14	Приложение 11. Перечень координат характерных точек границ частей земельных участков, расположенных в границах зоны планируемого размещения временных объектов на период строительства линейного объекта, в рамках реализации проекта: «Газификация сел Байдарской долины и ЮБК, 2-я очередь»	62
15	Приложение 12. Перечень земельных участков, предполагаемых к изъятию/резервированию для государственных и (или) муниципальных нужд, в рамках реализации проекта: «Газификация сел Байдарской долины и ЮБК, 2-я очередь»	119
16	Приложение 13. Перечень координат характерных точек границ зоны планируемого размещения наземных элементов линейного объекта в рамках реализации проекта: «Газификация сел Байдарской долины и ЮБК, 2-я очередь»	120
17	Приложение 14. Перечень координат характерных точек границ зоны планируемого размещения временных объектов на период строительства линейного объекта в рамках реализации проекта: «Газификация сел Байдарской долины и ЮБК, 2-я очередь»	121
	<b>Книга 2</b>	
17	Приложение 15. Инвентаризация зеленых насаждений в полосе строительства объекта	6
18	Приложение 16. Проект компенсационных мероприятий по воспроизводству объектов растительного мира - деревьев и кустарников, занесенных в Красную книгу Российской Федерации, произрастающих в полосе строительства объекта	118
19	Приложение 17. Деревья и кустарники, произрастающие на территории строительства объекта, занесенные в Красную книгу Российской Федерации	216
	<b>Книга 3</b>	
20	Приложение 18. Деревья и кустарники, произрастающие на территории строительства объекта, занесенные в Красную книгу города Севастополь	6
21	Приложение 19. Документация по отводу и таксации лесосек лесных участков Севастопольского лесничества Терновского участкового лесничества, Чернореченского участкового лесничества, на территории строительства объекта	126

Заказчик – Государственное казенное учреждение города Севастополя  
«Управление по эксплуатации объектов городского хозяйства»

**ИНВЕНТАРИЗАЦИЯ ЗЕЛЕННЫХ НАСАЖДЕНИЙ**  
**в полосе строительства объекта « Газификация сел**  
**Байдарской долины, 2- я очередь ».**

Директор проектной организации


Главный инженер проекта



Ю.Н. Шаров

А.А. Пономаренко

Симферополь 2018

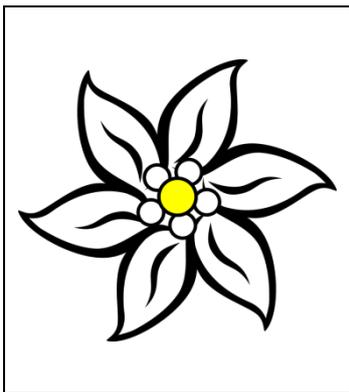

Общество с ограниченной ответственностью

«Эдельвейс – Крым»

## **ИНВЕНТАРИЗАЦИЯ ЗЕЛЕННЫХ НАСАЖДЕНИЙ**

**в полосе строительства объекта « Газификация сел**

**Байдарской долины, 2- я очередь ».**

**Директор ООО «Эдельвейс-Крым**



**М.Ю.Тараканова**

**Симферополь, 2018 г.**

## 1. Введение.

Инвентаризация зеленых насаждений и учет деревьев и кустарников, выполнен ООО «Эдельвейс-Крым» на основании договора № 46 от 12.09.2018 с ООО «СИМСТРОЙТОРГ» в рамках проекта «Газификация сел Байдарской долины и ЮБК», объект - «Газификация сел Байдарской долины, 2-я очередь».

Юридический адрес ООО «Эдельвейс-Крым»: 295007, Россия, Республика Крым, г. Симферополь, ул. Гаспринского, д. 5а, кв.70

Почтовый адрес: 295021, г. Симферополь, ул. Севастопольская, д. 59

Тел. +79788779643. Электронный адрес: edelweys-7@mail.ru.

В рамках проекта «Газификация сел Байдарской долины и ЮБК» газопроводы запроектированы по следующим объектам:

1. Газификация сел Байдарской долины и ЮБК, 2-я очередь»;
2. Газификация сел Байдарской долины и ЮБК, 3-я очередь»;
3. Газификация сел Байдарской долины и ЮБК, 4-я очередь»;
4. Газификация сел Байдарской долины и ЮБК, 5-я очередь»;
5. Газификация сел Байдарской долины и ЮБК, 6-я очередь»;
6. Газификация сел Байдарской долины, село Колхозное (высокое давление).

## 2. Сведения о территории объекта исследования

Объект - «Газификация сел Байдарской долины, 2-я очередь» соединяет газовой магистралью села Передовое, Родное и Терновка в административных границах города Севастополь.

Климат территории имеет черты влажно умеренно-теплого климата главной гряды Крымских гор. Юго-восточная часть территории защищена с севера горами, отмечается яркими чертами субтропического климата среднеземноморского типа. Южнобережная полоса имеет умеренно жаркий засушливый климат. Нижний пояс гор (0-350 м) отмечается очень теплым, менее засушливым климатом. Климат верхней части склонов гор умеренно теплый, влажный.

Средняя годовая температура +12,4° С, средняя температура самого холодного месяца – февраля +3,4 ° С, средняя температура самого теплого месяца – июля +23,1 ° С. Среднегодовое количество осадков 472 мм, из них в теплый период (апрель – октябрь) 272 мм. Устойчивый снежный покров отсутствует.

Перепад высот составляет 800 м. Рельеф представлен сочетанием межгорных котловин, гребней, горных останцев и карстовых структур.

Распространены коричневые, дерново-карбонатные, бурые горно-желтые, лугово-коричневые, луговые и аллювиальные типы почв.

В горах, в их северных предгорьях сформировались черноземы южные и дерново-карбонатные почвы. Гумусовый слой черноземов небольшой, около 25 см. Материнскими породами являются лесс и красно-бурые глины. Содержание гумуса в верхнем горизонте 3,0-3,5%. Дерново-карбонатные почвы маломощные.

На пойменных участках речных долин образуются аллювиальные почвы (слоеные, дерновые и другие). Почвы речных долин характеризуются высоким естественным плодородием.

Объект «Газификация сел Байдарской долины, 2-я очередь» частично проходит по территории государственного ландшафтного заказника регионального значения «Байдарский».

Государственный природный ландшафтный заказник республиканского значения "Байдарский" создан в соответствии с постановлением Совета Министров Украинской ССР от 31.05.1990 № 120 "Об образовании ландшафтного государственного заказника республиканского значения "Байдарский".

Территория, объявленная природным ландшафтным заказником республиканского значения "Байдарский", на момент его создания не изымалась у землепользователей.

Постановлением Правительства Севастополя от 25.05.2015 №417-ПП "Об утверждении перечня особо охраняемых природных территорий регионального значения, расположенных в городе Севастополе"

государственный природный ландшафтный заказник республиканского значения "Байдарский" утвержден как государственный природный ландшафтный заказник регионального значения "Байдарский". Учетный номер в Едином государственном реестре недвижимости Российской Федерации - 91.01.2.226 (строгoго ограниченного пользования); 91.01.2.227 (хозяйственно–селитебная); 91.01.2.228 (рекреационная зона).

Положение о государственном природном ландшафтном заказнике "Байдарский" утверждено постановлением Правительства Севастополя от 29.04.2016 №408-ПП и определяет границы, цели, задачи и режим особой охраны заказника.

На территории государственного ландшафтного заказника регионального значения «Байдарский» допускается строительство (за исключением зоны строго ограниченного пользования), реконструкция объектов, в том числе линейных сооружений, связанных с выполнением целей, задач создания заказника и с обеспечением функционирования населенных пунктов и ведения охотничьего хозяйства, а также с реконструкцией и ремонтом иных линейных сооружений, существующих в границах заказника, при наличии необходимых согласований, получении разрешительных документов и положительного заключения государственной экологической экспертизы, в соответствии с действующим законодательством.

### **3. Результаты инвентаризации зеленых насаждений.**

Инвентаризация зеленых насаждений на территории объекта произведена в соответствии с Методикой инвентаризации городских зеленых насаждений (Москва, 1997), утвержденной Госстроем РФ (15.12.1999).

При обследовании деревьев и кустарников, выполнены замеры диаметров деревьев на высоте 1,3 м при помощи мерной вилки и высоты деревьев и кустарников при помощи высотомера. Кроме того произведена оценка состояния растений по шкале – хорошее, удовлетворительное, не удовлетворительное, усохшее, погибшее.

В результате инвентаризации зеленых насаждений на территории объекта «Газификация сел Байдарской долины, 2-я очередь» учтено 20894 экземпляров деревьев и кустарников.

При натурном обследовании на участке обнаружено произрастание растений, занесенных в Красную книгу Российской Федерации, в количестве 1133 экземпляров и растений, занесенных в Красную книгу города Севастополь, в количестве 1273 экземпляров.

Деревья и кустарники, занесенные в Красную книгу Российской Федерации и Красную книгу города Севастополь, в границах объекта «Газификация сел Байдарской долины, 2-я очередь» учтены подеревной инвентаризацией отдельными томами.

Результаты замеров и обследований деревьев и кустарников (кроме видов, занесенных в Красную книгу Российской Федерации и Красную книгу города Севастополь) в количестве 16107 экз. представлены в виде таблицы «Ведомость деревьев и кустарников в границах объекта «Газификация сел Байдарской долины, 2-я очередь» приведена в приложении 1.

Территориальное размещение деревьев и кустарников, в полосе объекта «Газификация сел Байдарской долины, 2-я очередь» нанесено на схемы №1-17.

Приложение 1

**Ведомость деревьев и кустарников в границах объекта «Газификация сел Байдарской долины, 2-я очередь»**

**Зеленые насаждения, подлежащие сносу, пересадке, обрезке в границах объекта "Газификация сел Байдарской долины и ЮБК**

**2 очередь"**

Номер на схеме	Наименование породы	Возраст, лет	Диаметр на высоте 1,3 м	Высота, м	Количество, шт	Качественное состояние( хорошее, удовлетворительное, неудовлетворительное)	Подлежит сносу (шт.)	Подлежит пересадке (шт.)	Подлежит обрезке (шт.)
1	2	3	4	5	6	7	8	9	10
691	Ежевика обыкновенная лат. <i>Rubus vulgáris</i>	10-15	куст	1,2	11	удовлетворительно	11		
692	Ежевика обыкновенная лат. <i>Rubus vulgáris</i>	10-15	куст	1	5	удовлетворительно	5		
693	Ежевика обыкновенная лат. <i>Rubus vulgáris</i>	10-15	куст	2,2	4	хорошее	4		
694	Вяз шершавый лат. <i>Ulmus glábra</i>	25-30	12;8,8	4	3	удовлетворительно	3		
695	Вяз шершавый лат. <i>Ulmus glábra</i>	15-20	8;4	2,5	2	удовлетворительно	2		
696	Свидина крававо-красная лат. <i>Cornus sanguinea</i>	10-15	2	2,5	4	удовлетворительно	4		
697	Вяз шершавый лат. <i>Ulmus glábra</i>	25-30	26	7,5	1	хорошее	1		
699	Вяз шершавый лат. <i>Ulmus glábra</i>	15-20	8	2,5	1	хорошее	1		
700	Вяз шершавый лат. <i>Ulmus glábra</i>	25-30	12	4.5	3	хорошее	3		
701	Вяз шершавый лат. <i>Ulmus glábra</i>	10-15	4	3,5	3	хорошее	3		

702	Вяз шершавый лат. <i>Úlmus glábra</i>	10-15	4	3,5	6	хорошее	6		
703	Вяз шершавый лат. <i>Úlmus glábra</i>	10-15	6	4,5	6	хорошее	6		
704	Вяз шершавый лат. <i>Úlmus glábra</i>	20-25	40	12	2	удовлетворительно	2		
705	Вяз шершавый лат. <i>Úlmus glábra</i>	30-35	20	6	1	удовлетворительно	1		
706	Вяз шершавый лат. <i>Úlmus glábra</i>	10-15	6	6	1	удовлетворительно	1		
707	Вяз шершавый лат. <i>Úlmus glábra</i>	15-20	10	4	2	удовлетворительно	2		
708	Вяз шершавый лат. <i>Úlmus glábra</i>	25-30	16	6	2	удовлетворительно	2		
709	Вяз шершавый лат. <i>Úlmus glábra</i>	30-35	20	10	2	удовлетворительно	2		
710	Вяз шершавый лат. <i>Úlmus glábra</i>	10-15	4	2,5	2	удовлетворительно	2		
711	Роза собачья лат. <i>Rosa canina</i>	5-10	куст	2,5	3	удовлетворительно	3		
712	Ежевика обыкновенная лат. <i>Rúbus vulgáris</i>	10-15	куст	2,1	6	хорошее	6		
713	Ежевика обыкновенная лат. <i>Rúbus vulgáris</i>	10-15	куст	2	10	хорошее	10		
714	Яблоня домашняя лат. <i>Malus domestica</i>	15-20	8	2,5	1	хорошее	1		
715	Яблоня домашняя лат. <i>Malus domestica</i>	15-20	8	2,5	1	хорошее	1		
716	Яблоня домашняя лат. <i>Malus domestica</i>	20-25	16	3,5	1	хорошее	1		
717	Яблоня домашняя лат. <i>Malus domestica</i>	20-25	10	2,5	1	хорошее	1		
718	Яблоня домашняя лат. <i>Malus domestica</i>	10-15	4	2	1	хорошее	1		
719	Яблоня домашняя лат. <i>Malus domestica</i>	20-25	10	2,5	1	хорошее	1		
720	Яблоня домашняя лат. <i>Malus domestica</i>	15-20	8;12,12	2,5	3	хорошее	3		

721	Яблоня домашняя лат. <i>Malus domestica</i>	15-20	8;12,8	2,5	3	хорошее	3		
722	Яблоня домашняя лат. <i>Malus domestica</i>	20-25	12;10,12	3	3	хорошее	3		
723	Яблоня домашняя лат. <i>Malus domestica</i>	20-25	10	2,5	3	хорошее	3		
724	Яблоня домашняя лат. <i>Malus domestica</i>	10-15	1	1,8	12	хорошее	12		
725	Ежевика обыкновенная лат. <i>Rúbus vulgáris</i>	10-15	куст	1,5	5	удовлетворительно	5		
726	Яблоня домашняя лат. <i>Malus domestica</i>	10-15	1	2,2	4	хорошее	4		
727	Роза собачья лат. <i>Rosa canina</i>	5-10	куст	2,5	5	удовлетворительно	5		
728	Свидина крававо-красная лат. <i>Cornus sanguinea</i>	5-10	куст	3	15	хорошее	15		
729	Яблоня домашняя лат. <i>Malus domestica</i>	30-35	24;20,20	6	3	хорошее	3		
730	Яблоня домашняя лат. <i>Malus domestica</i>	25-30	20;12,20	5	3	хорошее	3		
731	Яблоня домашняя лат. <i>Malus domestica</i>	30-35	24;20,20	5	3	хорошее	3		
732	Ежевика обыкновенная лат. <i>Rúbus vulgáris</i>	10-15	куст	2	10	хорошее	10		
733	Яблоня домашняя лат. <i>Malus domestica</i>	15-20	6;4:2	3	3	хорошее	3		
734	Яблоня домашняя лат. <i>Malus domestica</i>	25-30	20;16,16	4	3	хорошее	3		
735	Яблоня домашняя лат. <i>Malus domestica</i>	25-30	20(5);16(2)	5	7	хорошее	7		
736	Ежевика обыкновенная лат. <i>Rúbus vulgáris</i>	10-15	куст	3	10	хорошее	10		
737	Свидина крававо-красная лат. <i>Cornus sanguinea</i>	5-10	2;1	3	10	хорошее	10		
738	Ежевика обыкновенная лат. <i>Rúbus vulgáris</i>	10-15	куст	2,5	10	хорошее	10		

739	Яблоня домашняя лат. <i>Malus domestica</i>	25-30	20	4	2	хорошее	2		
740	Ежевика обыкновенная лат. <i>Rúbus vulgáris</i>	10-15	куст	1,5	10	хорошее	10		
741	Яблоня домашняя лат. <i>Malus domestica</i>	20-25	4(5);12(10)	3	15	хорошее	15		
743	Роза собачья лат. <i>Rosa canina</i>	5-10	куст	2,5	5	хорошее	5		
744	Ежевика обыкновенная лат. <i>Rúbus vulgáris</i>	10-15	куст	2	10	хорошее	10		
746	Яблоня домашняя лат. <i>Malus domestica</i>	30-35	24(10);20(6)	4	16	хорошее	16		
748	Свидина крававо-красная лат. <i>Cornus sanguinea</i>	5-10	куст	3	4	хорошее	4		
749	Свидина крававо-красная лат. <i>Cornus sanguinea</i>	5-10	куст	2,5	5	хорошее	5		
750	Черемуха обыкновенная лат. <i>Prúnus pádus</i>	15-20	куст	4	2	хорошее	2		
751	Кизил обыкновенный лат. <i>Córnus mas</i>	5-10	куст	3,5	2	хорошее	2		
752	Ива белая лат. <i>Sálix álba</i>	30-35	16	4	1	хорошее	1		
753	Ива белая лат. <i>Sálix álba</i>	70-75	44;40	10	2	хорошее	2		
754	Черемуха обыкновенная лат. <i>Prúnus pádus</i>	10-15	куст	6	7	удовлетворительно	7		
755	Кизил обыкновенный лат. <i>Córnus mas</i>	10-15	куст	3,5	5	хорошее	5		
756	Кизил обыкновенный лат. <i>Córnus mas</i>	5-10	куст	2,5	5	хорошее	5		
757	Яблоня домашняя лат. <i>Malus domestica</i>	15-20	6	2,5	2	хорошее	2		
758	Кизил обыкновенный лат. <i>Córnus mas</i>	5-10	куст	2,5	3	хорошее	3		
759	Вяз шершавый лат. <i>Úlmus glábra</i>	10-15	1	1,8	26	хорошее	26		

760	Яблоня домашняя лат. <i>Malus domestica</i>	15-20	8;4,8,8,4,4,4	2,5	7	3	7		
761	Вяз шершавый лат. <i>Úlmus glábra</i>	10-15	1	1.9	9	хорошее	9		
763	Бирючина обыкновенная лат. <i>Ligústrum vulgáre</i>	10-15	куст	2	15	хорошее	15		
764	Вяз шершавый лат. <i>Úlmus glábra</i>	15-20	10	4	1	хорошее	1		
765	Вяз шершавый лат. <i>Úlmus glábra</i>	25-30	16	9	2	хорошее	2		
766	Граб восточный лат. <i>Carpinus orientalis</i>	10-15	12;8,12	6	3	хорошее	3		
767	Граб восточный лат. <i>Carpinus orientalis</i>	5-10	5	5	10	хорошее	10		
829	Орех грецкий лат. <i>Júglans régia</i>	10-15	8	7	1	удовлетворительно	1		
888	Кизил обыкновенный лат. <i>Córnus mas</i>	5-10	2	2,5	5	хорошее	5		
890	Граб восточный лат. <i>Carpinus orientalis</i>	20-30	8(5);12	3,5	6	хорошее	6		
891	Вяз шершавый лат. <i>Úlmus glábra</i>	10-15	4	4	5	хорошее	5		
892	Груша обыкновенная лат. <i>Pýrus commúnis</i>	15-20	12	4,5	1	хорошее	1		
893	Вяз шершавый лат. <i>Úlmus glábra</i>	15-20	8	3,5	5	хорошее	5		
895	Вяз шершавый лат. <i>Úlmus glábra</i>	10-15	1	2,5	10	хорошее	10		
896	Вяз шершавый лат. <i>Úlmus glábra</i>	15-20	8;5,5,5,5,8,8,8,5,8	3	10	хорошее	10		
897	Вяз шершавый лат. <i>Úlmus glábra</i>	10-15	5	3	6	хорошее	6		
898	Терн колючий лат. <i>Prúnus spinósa</i>	10-15	куст	2	10	удовлетворительно	10		
899	Ежевика обыкновенная лат. <i>Rúbus vulgáris</i>	10-15	куст	1,5	10	хорошее	10		
901	Дуб скльный лат. <i>Quércus pétraea</i>	5-10	2	2,5	3	хорошее	3		

902	Ежевика обыкновенная лат. <i>Rúbus vulgáris</i>	10-15	куст	1,2	10	удовлетворительно	10		
903	Дуб скльный лат. <i>Quércus pétraea</i>	5-10	3	2,2	1	хорошее	1		
904	Ежевика обыкновенная лат. <i>Rúbus vulgáris</i>	10-15	куст	0,9	10	хорошее	10		
906	Яблоня домашняя лат. <i>Malus domestica</i>	15-20	8	2	1	неудовлетворительно	1		
907	Кизил обыкновенный лат. <i>Córnus mas</i>	5-10	куст	3,5	10	хорошее	10		
909	Роза собачья лат. <i>Rosa canina</i>	5-10	куст	2,2	9	хорошее	9		
910	Слива домашняя лат. <i>Prúnus doméstica</i>	15-20	5	2,5	4	хорошее	4		
914	Роза собачья лат. <i>Rosa canina</i>	5-10	куст	1,2	11	хорошее	11		
915	Дуб скльный лат. <i>Quércus pétraea</i>	5-10	3	2,5	1	хорошее	1		
916	Дуб скльный лат. <i>Quércus pétraea</i>	5-10	1	1	3	хорошее	3		
918	Роза собачья лат. <i>Rosa canina</i>	5-10	куст	1,5	3	удовлетворительно	3		
919	Миндаль обыкновенный лат. <i>Prunus dulcis</i>	20-25	12	2	1	неудовлетворительное	1		
920	Яблоня домашняя лат. <i>Malus domestica</i>	15-20	8	2,5	1	удовлетворительно	1		
921	Ежевика обыкновенная лат. <i>Rúbus vulgáris</i>	10-15	куст	1,3	10	удовлетворительно	10		
922	Миндаль обыкновенный лат. <i>Prunus dulcis</i>	25-30	20	3,5	1	удовлетворительно	1		
923	Ежевика обыкновенная лат. <i>Rúbus vulgáris</i>	10-15	куст	1,3	5	хорошее	5		
924	Бирючина обыкновенная лат. <i>Ligústrum vulgáre</i>	10-15	куст	1,7	7	удовлетворительно	7		
925	Роза собачья лат. <i>Rosa canina</i>	5-10	куст	1,7	4	удовлетворительно	4		
927	Ежевика обыкновенная лат. <i>Rúbus vulgáris</i>	10-15	куст	1,3	15	удовлетворительно	15		

928	Роза собачья лат. <i>Rosa canina</i>	5-10	куст	2	1	удовлетворительно	1		
929	Роза собачья лат. <i>Rosa canina</i>	5-10	куст	1,5	2	хорошее	2		
930	Яблоня домашняя лат. <i>Malus domestica</i>	10-15	4	2,5	1	хорошее	1		
931	Ежевика обыкновенная лат. <i>Rúbus vulgáris</i>	10-15	куст	1,3	1	удовлетворительно	1		
932	Терн колючий лат. <i>Prúnus spinósa</i>	10-15	куст	1	5	удовлетворительно	5		
933	Яблоня домашняя лат. <i>Malus domestica</i>	10-15	6	4	2	удовлетворительно	2		
935	Роза собачья лат. <i>Rosa canina</i>	5-10	куст	1	1	удовлетворительно	1		
936	Миндаль обыкновенный лат. <i>Prunus dulcis</i>	20-25	16;12	2,5	2	неудовлетворительно	2		
938	Миндаль обыкновенный лат. <i>Prunus dulcis</i>	15-20	8;4(5)	2	6	хорошее	6		
940	Роза собачья лат. <i>Rosa canina</i>	5-10	куст	1,2	1	удовлетворительно	1		
945	Роза собачья лат. <i>Rosa canina</i>	5-10	куст	1,7	1	удовлетворительно	1		
946	Самшит вечнозеленый лат. <i>Búxus sempervírens</i>	10-15	куст	0,6	4	удовлетворительно	4		
947	Самшит вечнозеленый лат. <i>Búxus sempervírens</i>	10-15	куст	1	3	неудовлетворительно	3		
952	Ежевика обыкновенная лат. <i>Rúbus vulgáris</i>	10-15	куст	1,2	4	удовлетворительно	4		
953	Ежевика обыкновенная лат. <i>Rúbus vulgáris</i>	10-15	куст	1	6	удовлетворительно	6		
954	Бирючина обыкновенная лат. <i>Ligústrum vulgáre</i>	10-15	куст	1,5	2	удовлетворительно	2		
961	Самшит вечнозеленый лат. <i>Búxus sempervírens</i>	10-15	куст	1	3	удовлетворительно	3		
965	Дуб скльный лат. <i>Quércus pétraea</i>	5-10	4;2	1,5	5	хорошее	5		
966	Яблоня домашняя лат. <i>Malus domestica</i>	15-20	12;8;4(5)	3	7	удовлетворительно	7		

967	Роза собачья лат. <i>Rosa canina</i>	5-10	куст	1,5	1	неудовлетворительно	1		
969	Дуб скльный лат. <i>Quercus pétraea</i>	5-10	2	1,5	1	удовлетворительно	1		
970	Палиурус христова колючка лат. <i>Paliurus spina-christi</i>	5-10	куст	1	3	удовлетворительно	3		
971	Яблоня домашняя лат. <i>Malus domestica</i>	15-20	8;4(4)	3	5	удовлетворительно	5		
972	Дуб скльный лат. <i>Quercus pétraea</i>	5-10	4;2	1,7	2	удовлетворительно	2		
973	Дуб скльный лат. <i>Quercus pétraea</i>	5-10	1	1	1	хорошее	1		
974	Дуб скльный лат. <i>Quercus pétraea</i>	5-10	2;1	0,8	1	хорошее	1		
977	Дуб скльный лат. <i>Quercus pétraea</i>	5-10	1	1	1	хорошее	1		
980	Дуб скльный лат. <i>Quercus pétraea</i>	5-10	1	1	3	хорошее	3		
982	Самшит вечнозеленый лат. <i>Buxus sempervirens</i>	10-15	куст	1	6	неудовлетворительно	6		
983	Ежевика обыкновенная лат. <i>Rubus vulgáris</i>	10-15	куст	1,2	2	хорошее	2		
984	Палиурус христова колючка лат. <i>Paliurus spina-christi</i>	5-10	куст	3	4	хорошее	4		
985	Палиурус христова колючка лат. <i>Paliurus spina-christi</i>	5-10	куст	2	8	удовлетворительно	8		
986	Палиурус христова колючка лат. <i>Paliurus spina-christi</i>	5-10	куст	3	5	хорошее	5		
987	Палиурус христова колючка лат. <i>Paliurus spina-christi</i>	5-10	куст	1,7	6	удовлетворительно	6		
988	Палиурус христова колючка лат. <i>Paliurus spina-christi</i>	5-10	куст	2	6	удовлетворительно	6		
990	Ежевика обыкновенная лат. <i>Rubus vulgáris</i>	10-15	куст	1,2	1	удовлетворительно	1		
991	Роза собачья лат. <i>Rosa canina</i>	5-10	куст	1,7	8	удовлетворительно	8		
992	Граб восточный лат. <i>Carpinus orientalis</i>	20-30	8;4	2,5	2	удовлетворительно	2		

993	Палиурус христова колючка лат. <i>Paliurus spina-christi</i>	5-10	куст	1,5	3	удовлетворительно	3		
997	Дуб скльный лат. <i>Quercus pétraea</i>	5-10	1	1	1	удовлетворительно	1		
999	Граб восточный лат. <i>Carpinus orientalis</i>	15-20	4	2,5	4	удовлетворительно	4		
1000	Граб восточный лат. <i>Carpinus orientalis</i>	20-30	8;4,8,8	3,5	4	хорошее	4		
1001	Дуб скльный лат. <i>Quercus pétraea</i>	30-35	12;24	6	2	хорошее	2		
1002	Бирючина обыкновенная лат. <i>Ligústrum vulgáre</i>	10-15	куст	0,5	10	удовлетворительно	10		
1003	Яблоня домашняя лат. <i>Malus domestica</i>	15-20	8	4	1	удовлетворительно	1		
1006	Граб восточный лат. <i>Carpinus orientalis</i>	20-30	8(4);4(6)	4	10	удовлетворительно	10		
1007	Роза собачья лат. <i>Rosa canina</i>	5-10	куст	1,5	1	удовлетворительно	1		
1008	Дуб скльный лат. <i>Quercus pétraea</i>	30-35	16	6	1	удовлетворительно	1		
1009	Граб восточный лат. <i>Carpinus orientalis</i>	20-30	12(3);2(2);4(5)	4,5	10	удовлетворительно	10		
1010	Граб восточный лат. <i>Carpinus orientalis</i>	20-30	4(5);8	5	6	удовлетворительно	6		
1011	Граб восточный лат. <i>Carpinus orientalis</i>	20-30	12;4(6)	4	7	удовлетворительно	7		
1012	Граб восточный лат. <i>Carpinus orientalis</i>	35-45	16;12(2);8(5)	4	8	удовлетворительно	8		
1013	Граб восточный лат. <i>Carpinus orientalis</i>	20-30	8;4(6)	4	7	удовлетворительно	7		
1014	Граб восточный лат. <i>Carpinus orientalis</i>	20-30	8(2);4(6)	3,5	8	удовлетворительно	8		
1015	Дуб скльный лат. <i>Quercus pétraea</i>	30-35	20	6	1	хорошее	1		
1016	Граб восточный лат. <i>Carpinus orientalis</i>	20-30	8(5);4(8)	4	13	удовлетворительно	13		

1017	Граб восточный лат. <i>Carpinus orientalis</i>	20-30	8(6);4(10)	3	16	удовлетворительно	16		
1021	Граб восточный лат. <i>Carpinus orientalis</i>	20-30	8(4);4(5)	4	9	удовлетворительно	9		
1022	Граб восточный лат. <i>Carpinus orientalis</i>	15-20	12;8;4	4	14	удовлетворительно	14		
1023	Граб восточный лат. <i>Carpinus orientalis</i>	15-20	8;4	4	2	удовлетворительно	2		
1024	Дуб скльный лат. <i>Quercus pétraea</i>	15-20	8;4	3	2	хорошее	2		
1025	Дуб скльный лат. <i>Quercus pétraea</i>	5-10	1	0,3	2	удовлетворительно	2		
1027	Граб восточный лат. <i>Carpinus orientalis</i>	15-20	4;4	4	2	удовлетворительно	2		
1028	Дуб скльный лат. <i>Quercus pétraea</i>	5-10	4	3	1	хорошее	1		
1030	Граб восточный лат. <i>Carpinus orientalis</i>	20-30	8;4	4,5	2	удовлетворительно	2		
1032	Граб восточный лат. <i>Carpinus orientalis</i>	20-30	12;8;4	5	3	удовлетворительно	3		
1033	Граб восточный лат. <i>Carpinus orientalis</i>	20-30	8;4	4	12	удовлетворительно	12		
1035	Дуб скльный лат. <i>Quercus pétraea</i>	30-35	16	1	1	неудовлетворительно	1		
1037	Граб восточный лат. <i>Carpinus orientalis</i>	15-20	4	4	10	удовлетворительно	10		
1038	Дуб скльный лат. <i>Quercus pétraea</i>	10-15	4	3	1	удовлетворительно	1		
1039	Граб восточный лат. <i>Carpinus orientalis</i>	20-30	8;4	4	2	удовлетворительно	2		
1040	Граб восточный лат. <i>Carpinus orientalis</i>	35-45	16;8;4	4	3	удовлетворительно	3		
1041	Граб восточный лат. <i>Carpinus orientalis</i>	20-30	8;4	4	2	удовлетворительно	2		
1042	Граб восточный лат. <i>Carpinus orientalis</i>	20-30	8;4	4	2	удовлетворительно	2		

1043	Граб восточный лат. <i>Carpinus orientalis</i>	20-30	8;4	3,5	2	удовлетворительно	2		
1044	Граб восточный лат. <i>Carpinus orientalis</i>	20-30	8;4	4	2	удовлетворительно	2		
1045	Граб восточный лат. <i>Carpinus orientalis</i>	5-10	1	1	3	удовлетворительно	3		
1046	Дуб скльный лат. <i>Quercus pétraea</i>	10-15	4;2	2,5	2	удовлетворительно	2		
1047	Граб восточный лат. <i>Carpinus orientalis</i>	20-30	8;4	4	2	удовлетворительно	2		
1049	Дуб скльный лат. <i>Quercus pétraea</i>	25-30	12	4	1	хорошее	1		
1050	Дуб скльный лат. <i>Quercus pétraea</i>	30-35	20	5	1	хорошее	1		
1051	Граб восточный лат. <i>Carpinus orientalis</i>	20-30	4	4	5	удовлетворительно	5		
1052	Граб восточный лат. <i>Carpinus orientalis</i>	15-20	4	3,5	8	удовлетворительно	8		
1053	Дуб скльный лат. <i>Quercus pétraea</i>	30-35	12	5	2	хорошее	2		
1055	Граб восточный лат. <i>Carpinus orientalis</i>	20-30	8	3	1	удовлетворительно	1		
1058	Граб восточный лат. <i>Carpinus orientalis</i>	20-30	8;4	3	2	удовлетворительно	2		
1061	Дуб скльный лат. <i>Quercus pétraea</i>	25-30	12	4	3	удовлетворительно	3		
1062	Граб восточный лат. <i>Carpinus orientalis</i>	5-10	2	4	1	удовлетворительно	1		
1065	Граб восточный лат. <i>Carpinus orientalis</i>	5-10	2	0,5	1	удовлетворительно	1		
1066	Граб восточный лат. <i>Carpinus orientalis</i>	15-20	4	4	5	удовлетворительно	5		
1068	Дуб скльный лат. <i>Quercus pétraea</i>	25-30	16	5	2	хорошее	2		
1069	Дуб скльный лат. <i>Quercus pétraea</i>	10-15	4	3	2	хорошее	2		
1073	Дуб скльный лат. <i>Quercus pétraea</i>	10-15	8	0,5	2	неудовлетворительно	2		

1075	Граб восточный лат. <i>Carpinus orientalis</i>	20-30	8;4	4	2	удовлетворительно	2		
1077	Дуб скльный лат. <i>Quercus pétraea</i>	5-10	2	1,5	1	удовлетворительно	1		
1079	Граб восточный лат. <i>Carpinus orientalis</i>	15-20	4	2	3	удовлетворительно	3		
1083	Дуб скльный лат. <i>Quercus pétraea</i>	25-30	16	1	1	удовлетворительно	1		
1084	Дуб скльный лат. <i>Quercus pétraea</i>	25-30	4	1	1	удовлетворительно	1		
1087	Граб восточный лат. <i>Carpinus orientalis</i>	20-30	8;4	3,5	2	удовлетворительно	2		
1092	Граб восточный лат. <i>Carpinus orientalis</i>	20-30	8;8;4	4	3	удовлетворительно	3		
1093	Граб восточный лат. <i>Carpinus orientalis</i>	20-30	8;4	4	2	удовлетворительно	2		
1094	Граб восточный лат. <i>Carpinus orientalis</i>	20-30	12;8;4	4	3	удовлетворительно	3		
1096	Дуб скльный лат. <i>Quercus pétraea</i>	25-30	16;8	6	2	удовлетворительно	2		
1100	Граб восточный лат. <i>Carpinus orientalis</i>	20-30	8;4	3	2	удовлетворительно	2		
1102	Граб восточный лат. <i>Carpinus orientalis</i>	20-30	8;4	3	2	удовлетворительно	2		
1104	Граб восточный лат. <i>Carpinus orientalis</i>	20-30	8;4	4	2	удовлетворительно	2		
1106	Дуб скльный лат. <i>Quercus pétraea</i>	25-30	12	4	4	удовлетворительно	4		
1107	Дуб скльный лат. <i>Quercus pétraea</i>	10-15	8	3	1	удовлетворительно	1		
1109	Граб восточный лат. <i>Carpinus orientalis</i>	15-20	4	4	14	удовлетворительно	14		
1112	Граб восточный лат. <i>Carpinus orientalis</i>	20-30	8;4	4	2	удовлетворительно	2		
1114	Граб восточный лат. <i>Carpinus orientalis</i>	15-20	4	4	4	удовлетворительно	4		
1115	Дуб скльный лат. <i>Quercus pétraea</i>	25-30	16	5	3	удовлетворительно	3		

1118	Граб восточный лат. <i>Carpinus orientalis</i>	20-30	8;4	4	2	удовлетворительно	2		
1119	Дуб скльный лат. <i>Quercus pétraea</i>	25-30	12	1	1	неудовлетворительно	1		
1120	Дуб скльный лат. <i>Quercus pétraea</i>	25-30	24	7	1	удовлетворительно	1		
1123	Дуб скльный лат. <i>Quercus pétraea</i>	25-30	28	6	1	удовлетворительно	1		
1124	Граб восточный лат. <i>Carpinus orientalis</i>	15-20	4	4	12	удовлетворительно	12		
1126	Граб восточный лат. <i>Carpinus orientalis</i>	20-30	8	3	4	хорошее	4		
1130	Граб восточный лат. <i>Carpinus orientalis</i>	15-20	4	3	12	удовлетворительно	12		
1131	Граб восточный лат. <i>Carpinus orientalis</i>	15-20	4	3,3	9	удовлетворительно	9		
1133	Дуб скльный лат. <i>Quercus pétraea</i>	25-30	12;8	4,5	2	удовлетворительно	2		
1134	Дуб скльный лат. <i>Quercus pétraea</i>	10-15	8	3	3	хорошее	3		
1135	Граб восточный лат. <i>Carpinus orientalis</i>	20-30	8;4	4	2	удовлетворительно	2		
1136	Граб восточный лат. <i>Carpinus orientalis</i>	15-20	4	3	10	удовлетворительно	10		
1137	Дуб скльный лат. <i>Quercus pétraea</i>	25-30	12	4	1	удовлетворительно	1		
1138	Граб восточный лат. <i>Carpinus orientalis</i>	5-10		1	4	удовлетворительно	4		
1139	Граб восточный лат. <i>Carpinus orientalis</i>	20-30	12;8;4	4	3	удовлетворительно	3		
1140	Граб восточный лат. <i>Carpinus orientalis</i>	20-30	8;4	3	2	удовлетворительно	2		
1141	Граб восточный лат. <i>Carpinus orientalis</i>	20-30	12;8;4	3	3	удовлетворительно	3		
1143	Дуб скльный лат. <i>Quercus pétraea</i>	25-30	16	5	1	хорошее	1		
1145	Граб восточный лат. <i>Carpinus orientalis</i>	15-20	4	4	9	удовлетворительно	9		

1147	Граб восточный лат. <i>Carpinus orientalis</i>	20-30	12;8;4	5	3	удовлетворительно	3		
1148	Граб восточный лат. <i>Carpinus orientalis</i>	20-30	8	3	2	удовлетворительно	2		
1149	Граб восточный лат. <i>Carpinus orientalis</i>	5-10		1	5	удовлетворительно	5		
1151	Дуб скльный лат. <i>Quercus pétraea</i>	25-30	12	5	1	хорошее	1		
1152	Граб восточный лат. <i>Carpinus orientalis</i>	15-20	4	3,5	8	удовлетворительно	8		
1156	Граб восточный лат. <i>Carpinus orientalis</i>	20-30	8;4	4	2	удовлетворительно	2		
1158	Граб восточный лат. <i>Carpinus orientalis</i>	20-30	8;4	4	2	удовлетворительно	2		
1160	Граб восточный лат. <i>Carpinus orientalis</i>	5-10	2	1,7	10	удовлетворительно	10		
1161	Дуб скльный лат. <i>Quercus pétraea</i>	5-10	4	7	4	удовлетворительно	4		
1163	Бирючина обыкновенная лат. <i>Ligústrum vulgáre</i>	10-15	куст	1,2	3	удовлетворительно	3		
1166	Граб восточный лат. <i>Carpinus orientalis</i>	15-20	4	3	12	удовлетворительно	12		
1167	Граб восточный лат. <i>Carpinus orientalis</i>	20-30	8;4	3	2	удовлетворительно	2		
1170	Дуб скльный лат. <i>Quercus pétraea</i>	10-15	8;4	1,7	2	хорошее	2		
1171	Дуб скльный лат. <i>Quercus pétraea</i>	35-40	20	8	1	хорошее	1		
1172	Палиурус христово колючка лат. <i>Paliurus spina-christi</i>	5-10	куст	1,7	6	удовлетворительно	6		
1173	Граб восточный лат. <i>Carpinus orientalis</i>	35-45	16;12	6	2	удовлетворительно	2		
1174	Граб восточный лат. <i>Carpinus orientalis</i>	20-30	8;4	3	2	удовлетворительно	2		
1175	Граб восточный лат. <i>Carpinus orientalis</i>	20-30	12;8;4	5	3	удовлетворительно	3		

1176	Граб восточный лат. <i>Carpinus orientalis</i>	20-30	8;4	4	2	удовлетворительно	2		
1178	Граб восточный лат. <i>Carpinus orientalis</i>	20-30	8;4	4	2	удовлетворительно	2		
1179	Граб восточный лат. <i>Carpinus orientalis</i>	20-30	8;4	4	2	удовлетворительно	2		
1180	Граб восточный лат. <i>Carpinus orientalis</i>	20-30	12;8;4	3	3	удовлетворительно	3		
1183	Граб восточный лат. <i>Carpinus orientalis</i>	15-20	4;2	1,5	2	удовлетворительно	2		
1186	Дуб скльный лат. <i>Quercus pétraea</i>	60-65	32	8	1	хорошее	1		
1189	Граб восточный лат. <i>Carpinus orientalis</i>	20-30	8	4	8	удовлетворительно	8		
1191	Граб восточный лат. <i>Carpinus orientalis</i>	20-30	8;4	4	2	удовлетворительно	2		
1193	Граб восточный лат. <i>Carpinus orientalis</i>	20-30	8	5	8	удовлетворительно	8		
1194	Граб восточный лат. <i>Carpinus orientalis</i>	20-30	8;4	4	2	удовлетворительно	2		
1196	Роза собачья лат. <i>Rosa canina</i>	5-10	куст	2	1	удовлетворительно	1		
1197	Граб восточный лат. <i>Carpinus orientalis</i>	5-10	2	2	1	удовлетворительно	1		
1201	Граб восточный лат. <i>Carpinus orientalis</i>	20-30	8	3,5	3	удовлетворительно	3		
1202	Дуб скльный лат. <i>Quercus pétraea</i>	30-35	16	6	1	удовлетворительно	1		
1203	Граб восточный лат. <i>Carpinus orientalis</i>	20-30	8;4	4	2	удовлетворительно	2		
1204	Дуб скльный лат. <i>Quercus pétraea</i>	10-15	4	5	1	хорошее	1		
1205	Граб восточный лат. <i>Carpinus orientalis</i>	20-30	4	5	7	удовлетворительно	7		
1206	Граб восточный лат. <i>Carpinus orientalis</i>	20-30	12;8;4	5	3	удовлетворительно	3		

1210	Граб восточный лат. <i>Carpinus orientalis</i>	20-30	8	5	5	удовлетворительно	5		
1211	Дуб скльный лат. <i>Quercus pétraea</i>	30-35	8	2,5	2	удовлетворительно	2		
1212	Дуб скльный лат. <i>Quercus pétraea</i>	30-35	28;20	7	2	удовлетворительно	2		
1213	Граб восточный лат. <i>Carpinus orientalis</i>	15-20	4	2,5	7	удовлетворительно	7		
1214	Граб восточный лат. <i>Carpinus orientalis</i>	20-30	8	6	20	удовлетворительно	20		
1215	Граб восточный лат. <i>Carpinus orientalis</i>	20-30	8;4	4	2	удовлетворительно	2		
1216	Дуб скльный лат. <i>Quercus pétraea</i>	30-35	12;8	5	2	удовлетворительно	2		
1217	Роза собачья лат. <i>Rosa canina</i>	5-10	куст	0,6	3	неудовлетворительно	3		
1218	Граб восточный лат. <i>Carpinus orientalis</i>	20-30	12	6	1	удовлетворительно	1		
1219	Граб восточный лат. <i>Carpinus orientalis</i>	35-45	20;12;4	6	3	удовлетворительно	3		
1220	Палиурус христова колючка лат. <i>Paliurus spina-christi</i>	5-10	куст	2,5	2	удовлетворительно	2		
1221	Роза собачья лат. <i>Rosa canina</i>	5-10	куст	1,5	2	удовлетворительно	2		
1223	Дуб скльный лат. <i>Quercus pétraea</i>	30-35	12	3	1	хорошее	1		
1224	Граб восточный лат. <i>Carpinus orientalis</i>	35-45	16;12	5	2	удовлетворительно	2		
1225	Яблоня домашняя лат. <i>Malus domestica</i>	15-20	8	3,5	2	удовлетворительно	2		
1226	Яблоня домашняя лат. <i>Malus domestica</i>	20-25	16	4,5	1	удовлетворительно	1		
1227	Ежевика обыкновенная лат. <i>Rúbus vulgáris</i>	10-15	куст	1	3	удовлетворительно	3		
1228	Вяз шершавый лат. <i>Úlmus glábra</i>	25-30	12	4	1	удовлетворительно	1		
1230	Яблоня домашняя лат. <i>Malus domestica</i>	5-10	4;12	4	2	удовлетворительно	2		

1231	Дуб скльный лат. <i>Quercus pétraea</i>	25-30	12;8	4	2	удовлетворительно	2		
1232	Ежевика обыкновенная лат. <i>Rúbus vulgáris</i>	10-15	куст	1,5	4	удовлетворительно	4		
1233	Бирючина обыкновенная лат. <i>Ligústrum vulgáre</i>	10-15	куст	1	6	удовлетворительно	6		
1234	Граб восточный лат. <i>Carpinus orientalis</i>	15-20	4	3	5	хорошее	5		
1235	Яблоня домашняя лат. <i>Malus domestica</i>	15-20	8	4	1	хорошее	1		
1236	Яблоня домашняя лат. <i>Malus domestica</i>	25-30	20(1);16(3);12(5)	6	9	удовлетворительно	9		
1237	Яблоня домашняя лат. <i>Malus domestica</i>	15-20	8	6	4	удовлетворительно	4		
1239	Палиурус христова колючка лат. <i>Paliurus spina-christi</i>	5-10	куст	2	7	удовлетворительно	7		
1240	Роза собачья лат. <i>Rosa canina</i>	5-10	куст	1,2	4	удовлетворительно	4		
1241	Граб восточный лат. <i>Carpinus orientalis</i>	35-45	20(2);12(2);8(2)	7	6	удовлетворительно	6		
1242	Кизил обыкновенный лат. <i>Córnus mas</i>	5-10	куст	2	1	удовлетворительно	1		
1244	Вяз шершавый лат. <i>Úlmus glábra</i>	15-20	8	4	1	удовлетворительно	1		
1245	Граб восточный лат. <i>Carpinus orientalis</i>	20-30	12;8	7	2	удовлетворительно	2		
1246	Граб восточный лат. <i>Carpinus orientalis</i>	5-10	2	1	8	удовлетворительно	8		
1247	Граб восточный лат. <i>Carpinus orientalis</i>	20-30	8;4	4,5	2	удовлетворительно	2		
1249	Вяз шершавый лат. <i>Úlmus glábra</i>	25-30	12;8	6	2	удовлетворительно	2		
1250	Граб восточный лат. <i>Carpinus orientalis</i>	15-20	4	5	8	удовлетворительно	8		
1251	Граб восточный лат. <i>Carpinus orientalis</i>	20-30	12;8	5	2	удовлетворительно	2		

1252	Дуб скльный лат. <i>Quercus pétraea</i>	25-30	12;8	7	2	удовлетворительно	2		
1256	Вяз шершавый лат. <i>Úlmus glábra</i>	15-20	8	4	3	удовлетворительно	3		
1257	Вяз шершавый лат. <i>Úlmus glábra</i>	25-30	12;4	4	2	хорошее	2		
1260	Вяз шершавый лат. <i>Úlmus glábra</i>	5-10	4	3	12	удовлетворительно	12		
1261	Вяз шершавый лат. <i>Úlmus glábra</i>	15-20	6	4	7	удовлетворительно	7		
1263	Граб восточный лат. <i>Carpinus orientalis</i>	20-30	8;4;4	3	3	удовлетворительно	3		
1265	Граб восточный лат. <i>Carpinus orientalis</i>	15-20	4	2	4	удовлетворительно	4		
1267	Бирючина обыкновенная лат. <i>Ligústrum vulgáre</i>	10-15	куст	1,2	8	удовлетворительно	8		
1268	Вяз шершавый лат. <i>Úlmus glábra</i>	10-15	4(4);2(3)	1,7	7	удовлетворительно	7		
1269	Бирючина обыкновенная лат. <i>Ligústrum vulgáre</i>	10-15	куст	1	3	удовлетворительно	3		
1271	Бирючина обыкновенная лат. <i>Ligústrum vulgáre</i>	10-15	куст	1,7	5	удовлетворительно	5		
1272	Бирючина обыкновенная лат. <i>Ligústrum vulgáre</i>	10-15	куст	1,7	28	удовлетворительно	28		
1273	Вяз шершавый лат. <i>Úlmus glábra</i>	30-35	20;16(3);8	6	5	хорошее	5		
1274	Вяз шершавый лат. <i>Úlmus glábra</i>	15-20	6	3	3	удовлетворительно	3		
1276	Бирючина обыкновенная лат. <i>Ligústrum vulgáre</i>	10-15	куст	1,7	8	удовлетворительно	8		
1277	Вяз шершавый лат. <i>Úlmus glábra</i>	15-20	8(3);4(3)	4,5	6	хорошее	6		
1278	Бирючина обыкновенная лат. <i>Ligústrum vulgáre</i>	10-15	куст	1,5	8	удовлетворительно	8		
1279	Вяз шершавый лат. <i>Úlmus glábra</i>	30-35	20(2);16	6	3	удовлетворительно	3		
1280	Вяз шершавый лат. <i>Úlmus glábra</i>	25-30	12	6	3	удовлетворительно	3		

1282	Граб восточный лат. <i>Carpinus orientalis</i>	35-45	20;8	6	2	удовлетворительно	2		
1283	Вяз шершавый лат. <i>Úlmus glábra</i>	25-30	12;8	6	2	удовлетворительно	2		
1284	Вяз шершавый лат. <i>Úlmus glábra</i>	25-30	12;8	7	2	удовлетворительно	2		
1285	Граб восточный лат. <i>Carpinus orientalis</i>	20-30	8;4	6	2	удовлетворительно	2		
1286	Яблоня домашняя лат. <i>Malus domestica</i>	20-25	12	4	1	удовлетворительно	1		
1287	Граб восточный лат. <i>Carpinus orientalis</i>	35-45	16;12;8	7	3	удовлетворительно	3		
1288	Палиурус христова колючка лат. <i>Paliurus spina-christi</i>	5-10	куст	3	2	удовлетворительно	2		
1289	Граб восточный лат. <i>Carpinus orientalis</i>	20-30	12	4	2	удовлетворительно	2		
1290	Самшит вечнозеленый лат. <i>Búxus sempervírens</i>	10-15	куст	1,2	4	удовлетворительно	4		
1292	Терн колючий лат. <i>Prúnus spinósa</i>	10-15	куст	1,2	6	неудовлетворительно	6		
1293	Палиурус христова колючка лат. <i>Paliurus spina-christi</i>	5-10	куст	3	3	удовлетворительно	3		
1294	Вяз шершавый лат. <i>Úlmus glábra</i>	15-20	8	4	1	удовлетворительно	1		
1295	Терн колючий лат. <i>Prúnus spinósa</i>	10-15	куст	3	2	неудовлетворительно	2		
1296	Роза собачья лат. <i>Rosa canina</i>	5-10	куст	1,5	1	удовлетворительно	1		
1298	Вяз шершавый лат. <i>Úlmus glábra</i>	15-20	8;12	5	2	хорошее	2		
1299	Вяз шершавый лат. <i>Úlmus glábra</i>	30-35	20	5	1	хорошее	1		
1303	Граб восточный лат. <i>Carpinus orientalis</i>	15-20	6	3	1	хорошее	1		
1310	Терн колючий лат. <i>Prúnus spinósa</i>	10-15	куст	1,7	25	хорошее	25		
1313	Граб восточный лат. <i>Carpinus orientalis</i>	20-30	8	3,5	2	хорошее	2		

1315	Граб восточный лат. <i>Carpinus orientalis</i>	5-10	2	2	6	хорошее	6		
1324	Черемуха обыкновенная лат.. <i>Prúnus pádus</i>	15-20	6	3,5	1	хорошее	1		
1331	Палиурус христова колючка лат. <i>Paliurus spina-christi</i>	5-10	куст	1	3	хорошее	3		
1335	Бирючина обыкновенная лат. <i>Ligústrum vulgáre</i>	10-15	куст	0,5	10	хорошее	10		
1337	Роза собачья лат. <i>Rosa canina</i>	5-10	куст	2,5	5	хорошее	5		
1340	Роза собачья лат. <i>Rosa canina</i>	5-10	куст	1,5	5	хорошее	5		
1341	Палиурус христова колючка лат. <i>Paliurus spina-christi</i>	5-10	куст	1,8	9	хорошее	9		
1342	Палиурус христова колючка лат. <i>Paliurus spina-christi</i>	5-10	куст	1,5	8	хорошее	8		
1344	Черемуха обыкновенная лат.. <i>Prúnus pádus</i>	25-30	22;8,8	4	3	хорошее	3		
1345	Палиурус христова колючка лат. <i>Paliurus spina-christi</i>	5-10	куст	2,8	5	хорошее	5		
1348	Палиурус христова колючка лат. <i>Paliurus spina-christi</i>	5-10	куст	2,5	2	хорошее	2		
1349	Граб восточный лат. <i>Carpinus orientalis</i>	15-20	5	3,5	6	хорошее	6		
1352	Палиурус христова колючка лат. <i>Paliurus spina-christi</i>	5-10	куст	2,5	9	хорошее	9		
1353	Палиурус христова колючка лат. <i>Paliurus spina-christi</i>	5-10	куст	2,5	7	хорошее	7		
1356	Дуб скльный лат. <i>Quércus pétraea</i>	40-45	22	6,5	2	хорошее	2		
1357	Дуб скльный лат. <i>Quércus pétraea</i>	40-45	20;10	6,5	2	хорошее	2		
1358	Черемуха обыкновенная лат.. <i>Prúnus pádus</i>	20-25	10	3	1	хорошее	1		
1359	Палиурус христова колючка лат. <i>Paliurus spina-christi</i>	5-10	куст	2,5	9	хорошее	9		

1362	Вяз шершавый лат. <i>Úlmus glábra</i>	15-20	8	3	1	хорошее	1		
1363	Палиурус христова колючка лат. <i>Paliurus spina-christi</i>	5-10	куст	2	5	хорошее	5		
1364	Вяз шершавый лат. <i>Úlmus glábra</i>	25-30	12	6	1	хорошее	1		
1365	Палиурус христова колючка лат. <i>Paliurus spina-christi</i>	5-10	куст	2,5	10	хорошее	10		
1369	Палиурус христова колючка лат. <i>Paliurus spina-christi</i>	5-10	куст	2	10	хорошее	10		
1372	Вяз шершавый лат. <i>Úlmus glábra</i>	30-35	22	6	1	хорошее	1		
1373	Палиурус христова колючка лат. <i>Paliurus spina-christi</i>	5-10	куст	3	4	хорошее	4		
1374	Граб восточный лат. <i>Carpinus orientalis</i>	20-30	8	4	9	хорошее	9		
1375	Палиурус христова колючка лат. <i>Paliurus spina-christi</i>	5-10	куст	2	15	хорошее	15		
1376	Граб восточный лат. <i>Carpinus orientalis</i>	20-30	6	5	7	хорошее	7		
1377	Граб восточный лат. <i>Carpinus orientalis</i>	35-45	16	5	1	хорошее	1		
1378	Палиурус христова колючка лат. <i>Paliurus spina-christi</i>	5-10	куст	1	8	хорошее	8		
1379	Кизил обыкновенный лат. <i>Córnus mas</i>	5-10	куст	4	1	хорошее	1		
1380	Граб восточный лат. <i>Carpinus orientalis</i>	15-20	5	4	12	хорошее	12		
1381	Граб восточный лат. <i>Carpinus orientalis</i>	20-30	8	3	3	хорошее	3		
1382	Ясень обыкновенный лат. <i>Fráxinus excélsior</i>	15-20	8	5	1	хорошее	1		
1383	Палиурус христова колючка лат. <i>Paliurus spina-christi</i>	5-10	куст	1,8	16	хорошее	16		
1384	Граб восточный лат. <i>Carpinus orientalis</i>	15-20	4	2,5	14	хорошее	14		

1385	Граб восточный лат. <i>Carpinus orientalis</i>	20-30	8	4,5	7	хорошее	7		
1386	Палиурус христова колючка лат. <i>Paliurus spina-christi</i>	5-10	куст	1,8	15	удовлетворительно	15		
1387	Слива домашняя лат. <i>Prúnus doméstica</i>	15-20	8	3,5	4	хорошее	4		
1388	Бирючина обыкновенная лат. <i>Ligústrum vulgáre</i>	10-15	куст	2,5	10	хорошее	10		
1389	Клен ясенелистный лат. <i>Ácer negúndo</i>	25-30	18;10	5	2	хорошее	2		
1390	Клен ясенелистный лат. <i>Ácer negúndo</i>	20-25	10	4,5	2	хорошее	2		
1391	Черемуха обыкновенная лат. <i>Prúnus pádus</i>	15-20	8	5	1	хорошее	1		
1392	Клен ясенелистный лат. <i>Ácer negúndo</i>	15-20	8,8,8,8;5(8)	4,5	12	хорошее	12		
1394	Черемуха обыкновенная лат. <i>Prúnus pádus</i>	30-35	24	6	1	хорошее	1		
1395	Клен ясенелистный лат. <i>Ácer negúndo</i>	20-25	16(4);12	5,5	5	хорошее	5		
1396	Клен ясенелистный лат. <i>Ácer negúndo</i>	15-20	8	4,5	2	хорошее	2		
1398	Палиурус христова колючка лат. <i>Paliurus spina-christi</i>	5-10	куст	2	8	хорошее	8		
1401	Палиурус христова колючка лат. <i>Paliurus spina-christi</i>	5-10	куст	2	12	хорошее	12		
1404	Граб восточный лат. <i>Carpinus orientalis</i>	5-10	3	3	12	хорошее	12		
1406	Черемуха обыкновенная лат. <i>Prúnus pádus</i>	10-15	3	3,5	1	хорошее	1		
1407	Граб восточный лат. <i>Carpinus orientalis</i>	20-30	9	4	7	хорошее	7		
1408	Граб восточный лат. <i>Carpinus orientalis</i>	5-10	2	2	2	хорошее	2		
1411	Палиурус христова колючка лат. <i>Paliurus spina-christi</i>	5-10	куст	3	8	хорошее	8		

1412	Палиурус христова колючка лат. <i>Paliurus spina-christi</i>	5-10	куст	2,5	2	хорошее	2		
1413	Роза собачья лат. <i>Rosa canina</i>	5-10	куст	2	2	хорошее	2		
1414	Терн колючий лат. <i>Prúnus spinósa</i>	10-15	куст	1,8	3	удовлетворительно	3		
1415	Вяз шершавый лат. <i>Úlmus glábra</i>	15-20	8	4	2	хорошее	2		
1416	Вяз шершавый лат. <i>Úlmus glábra</i>	30-35	20	5	2	хорошее	2		
1417	Граб восточный лат. <i>Carpinus orientalis</i>	20-30	12;8	3,5	3	хорошее	3		
1418	Палиурус христова колючка лат. <i>Paliurus spina-christi</i>	5-10	куст	3	5	хорошее	5		
1421	Вяз шершавый лат. <i>Úlmus glábra</i>	25-30	10;16	5	2	хорошее	2		
1422	Вяз шершавый лат. <i>Úlmus glábra</i>	10-15	6	3	3	хорошее	3		
1423	Бирючина обыкновенная лат. <i>Ligústrum vulgáre</i>	10-15	куст	1,8	10	хорошее	10		
1424	Терн колючий лат. <i>Prúnus spinósa</i>	10-15	куст	2,2	5	хорошее	5		
1425	Роза собачья лат. <i>Rosa canina</i>	5-10	куст	2,2	10	хорошее	10		
1427	Бирючина обыкновенная лат. <i>Ligústrum vulgáre</i>	10-15	куст	1,5	5	удовлетворительно	5		
1428	Кизил обыкновенный лат. <i>Córnus mas</i>	15-20	куст	3	4	хорошее	4		
1429	Роза собачья лат. <i>Rosa canina</i>	5-10	куст	1,2	5	хорошее	5		
1430	Роза собачья лат. <i>Rosa canina</i>	5-10	куст	2	9	хорошее	9		
1431	Терн колючий лат. <i>Prúnus spinósa</i>	10-15	куст	3	6	хорошее	6		
1432	Рябина обыкновенная лат. <i>Sórbus aucupária</i>	10-15	2	1,5	6	хорошее	6		
1433	Бирючина обыкновенная лат. <i>Ligústrum vulgáre</i>	10-15	куст	1	12	хорошее	12		

1434	Черемуха обыкновенная лат.. Prúnus pádus	20-25	12;8,12	4	3	хорошее	3		
1435	Груша обыкновенная лат.. Pýrus commúnis	15-20	8	4	1	хорошее	1		
1436	Кизил обыкновенный лат.. Córnu mas	5-10	куст	3,5	6	хорошее	6		
1437	Кизил обыкновенный лат.. Córnu mas	5-10	куст	3	4	хорошее	4		
1438	Роза собачья лат.. Rosa canina	10-15	куст	1,5	5	хорошее	5		
1439	Ежевика обыкновенная лат.. Rúbus vulgáris	10-15	куст	1	5	хорошее	5		
1440	Черемуха обыкновенная лат.. Prúnus pádus	20-25	12	4,5	5	хорошее	5		
1442	Черемуха обыкновенная лат.. Prúnus pádus	10-15	4;2,4,4,2,2,2,2	2,5	8	хорошее	8		
1443	Кизил обыкновенный лат.. Córnu mas	5-10	куст	2,5	6	хорошее	6		
1444	Черемуха обыкновенная лат.. Prúnus pádus	25-30	20;22	6	2	хорошее	2		
1445	Черемуха обыкновенная лат.. Prúnus pádus	15-20	8;2(6)	3,5	8	хорошее	8		
1446	Яблоня домашняя лат.. Malus domestica	10-15	1	1	1	хорошее	1		
1448	Ясень обыкновенный лат.. Fráxinus excélsior	15-20	5	4	1	хорошее	1		
1449	Терн колючий лат.. Prúnus spinósa	10-15	куст	1,2	6	хорошее	6		
1450	Яблоня домашняя лат.. Malus domestica	20-25	10;8	5	2	хорошее	2		
1451	Рябина обыкновенная лат.. Sórbus aucupária	10-15	4	5	1	хорошее	1		
1452	Черемуха обыкновенная лат.. Prúnus pádus	50-60	48	13	2	удовлетворительно	2		
1453	Черемуха обыкновенная лат.. Prúnus pádus	25-30	22	10	1	удовлетворительно	1		

1454	Вяз шершавый лат. <i>Úlmus glábra</i>	25-30	12	6	1	неудовлетворительно	1		
1455	Вяз шершавый лат. <i>Úlmus glábra</i>	10-15	3	2,5	2	удовлетворительно	2		
1456	Ясень обыкновенный лат. <i>Fráxinus excélsior</i>	70-80	56	16	1	хорошее	1		
1457	Ясень обыкновенный лат. <i>Fráxinus excélsior</i>	15-20	5	5	1	удовлетворительно	1		
1458	Ясень обыкновенный лат. <i>Fráxinus excélsior</i>	20-25	16;12	10	2	хорошее	2		
1459	Ясень обыкновенный лат. <i>Fráxinus excélsior</i>	10-15	2	2,5	1	хорошее	1		
1460	Груша обыкновенная лат. <i>Pýrus commúnis</i>	5-10	4	4	2	хорошее	2		
1461	Черемуха обыкновенная лат. <i>Prúnus pádus</i>	15-20	8	4,5	2	хорошее	2		
1462	Ясень обыкновенный лат. <i>Fráxinus excélsior</i>	15-20	5;6,5	5	3	хорошее	3		
1463	Ясень обыкновенный лат. <i>Fráxinus excélsior</i>	30-35	24	16	1	хорошее	1		
1464	Ясень обыкновенный лат. <i>Fráxinus excélsior</i>	20-25	12	12	1	хорошее	1		
1465	Ясень обыкновенный лат. <i>Fráxinus excélsior</i>	15-20	5	5	1	хорошее	1		
1466	Черемуха обыкновенная лат. <i>Prúnus pádus</i>	20-25	12	9	2	хорошее	2		
1467	Ясень обыкновенный лат. <i>Fráxinus excélsior</i>	20-25	12	9	1	хорошее	1		
1468	Ясень обыкновенный лат. <i>Fráxinus excélsior</i>	10-15	4	4	2	хорошее	2		
1469	Вяз шершавый лат. <i>Úlmus glábra</i>	5-10	2;5	3	2	хорошее	2		
1471	Ясень обыкновенный лат. <i>Fráxinus excélsior</i>	10-15	3	4	8	хорошее	8		
1472	Ясень обыкновенный лат. <i>Fráxinus excélsior</i>	10-15	1	2	5	хорошее	5		

1475	Бирючина обыкновенная лат. Ligústrum vulgáre	10-15	куст	1,5	8	хорошее	8		
1477	Ясень обыкновенный лат.Fráxinus excélsior	25-30	20	9	1	хорошее	1		
1478	Ясень обыкновенный лат.Fráxinus excélsior	25-30	22	12	2	хорошее	2		
1479	Ясень обыкновенный лат.Fráxinus excélsior	10-15	1	3	2	хорошее	2		
1480	Черемуха обыкновенная лат.. Prúnus pádus	25-30	22	8	1	хорошее	1		
1481	Ясень обыкновенный лат.Fráxinus excélsior	20-25	12	6	2	хорошее	2		
1484	Ясень обыкновенный лат.Fráxinus excélsior	10-15	2	3	2	хорошее	2		
1485	Роза собачья лат.Rosa canina	5-10	куст	2	5	хорошее	5		
1487	Вяз шершавый лат.Úlmus glábra	15-20	3(3);8	3	4	хорошее	4		
1489	Ясень обыкновенный лат.Fráxinus excélsior	10-15	1	1,7	2	хорошее	2		
1491	Яблоня домашняя лат.. Malus doméstica	20-25	12	4	1	неудовлетворительное	1		
1492	Яблоня домашняя лат.. Malus doméstica	5-10	4;2(5)	2,5	6	хорошее	6		
1493	Ясень обыкновенный лат.Fráxinus excélsior	15-20	6	4	1	хорошее	1		
1494	Ясень обыкновенный лат.Fráxinus excélsior	10-15	1	1,5	2	хорошее	2		
1495	Роза собачья лат.Rosa canina	5-10	куст	1	3	хорошее	3		
1497	Яблоня домашняя лат.. Malus doméstica	10-15	2	1,8	3	хорошее	3		
1498	Роза собачья лат.Rosa canina	5-10	куст	1,6	3	хорошее	3		
1499	Вяз шершавый лат.Úlmus glábra	10-15	1	1,5	5	хорошее	5		

1500	Роза собачья лат. <i>Rosa canina</i>	5-10	куст	1,6	3	хорошее	3		
1501	Ежевика обыкновенная лат. <i>Rúbus vulgáris</i>	10-15	куст	1,5	5	хорошее	5		
1502	Вяз шершавый лат. <i>Úlmus glábra</i>	10-15	1	2,5	2	хорошее	2		
1513	Ежевика обыкновенная лат. <i>Rúbus vulgáris</i>	10-15	куст	1	12	хорошее	12		
1517	Ясень обыкновенный лат. <i>Fráxinus excélsior</i>	15-20	6	3,5	1	хорошее	1		
1518	Ясень обыкновенный лат. <i>Fráxinus excélsior</i>	10-15	2	3	1	хорошее	1		
1519	Ясень обыкновенный лат. <i>Fráxinus excélsior</i>	10-15	3	2,5	3	хорошее	3		
1520	Ясень обыкновенный лат. <i>Fráxinus excélsior</i>	10-15	2	3	3	хорошее	3		
1521	Роза собачья лат. <i>Rosa canina</i>	5-10	куст	1,5	5	хорошее	5		
1528	Свидина крававо-красная лат. <i>Cornus sanguinea</i>	5-10	куст	2,3	5	хорошее	5		
1543	Бирючина обыкновенная лат. <i>Ligústrum vulgáre</i>	10-15	куст	1,8	5	неудовлетворительно	5		
1552	Яблоня лесная, лат. <i>Málus sylvéstris</i>	10-15	2,1,1,1	1,7	4	хорошее	4		
1553	Кизил обыкновенный, лат. <i>Córnus mas</i>	5-10	куст	1	5	хорошее	5		
1557	Черёмуха обыкновенная, лат. <i>Prúnus pádus</i>	10-15	4	2,1	3	хорошее	3		
1560	Тёрн колючий, лат. <i>Prúnus spinósa</i>	10-15	куст	1	5	хорошее	5		
1561	Роза собачья, лат. <i>Rósa canína</i>	10-15	куст	1,5	1	удовлетворительное	1		
1562	Ежевика сизая, лат. <i>Rubus caesius</i>	10-15	куст	1	5	хорошее	5		
1567	Клён полевой, лат. <i>Ácer campéstre</i>	15-20	8(4);5(5)	3,5	9	хорошее	9		
1568	Бирючина обыкновенная лат.	10-15	куст	1,8	5	хорошее	5		

	Ligústrum vulgáre								
1569	Роза собáчья, лат. Rósa canína	10-15	куст	2,2	4	хорошее	4		
1570	Свидина кроваво-красная, лат. Cornus sanguinea	10-15	куст	1,8	4	хорошее	4		
1571	Яблоня лесная, лат. Málus sylvéstris	10-15	1	1,6	2	хорошее	2		
1574	Бирючина обыкновенная лат. Ligústrum vulgáre	10-15	куст	1,6	6	хорошее	6		
1575	Тополь пирамидальный, лат. Pópulus nígra	5-10	2	3	3	хорошее	3		
1576	Вяз шершáвый, лат. Úlmus glábra	10-15	5	2,2	1	хорошее	1		
1577	Ясень обыкновенный, лат. Fráxinus excélsior	15-20	5	3,5	2	хорошее	2		
1578	Свидина кроваво-красная, лат. Cornus sanguinea	10-15	куст	1,3	9	хорошее	9		
1579	Яблоня лесная, лат. Málus sylvéstris	10-15	2	2,5	2	хорошее	2		
1580	Ясень обыкновенный, лат. Fráxinus excélsior	10-15	2	2	2	хорошее	2		
1581	Бирючина обыкновенная лат. Ligústrum vulgáre	10-15	куст	1,2	8	хорошее	8		
1582	Свидина кроваво-красная, лат. Cornus sanguinea	10-15	куст	2,5	9	хорошее	9		
1583	Ясень обыкновенный, лат. Fráxinus excélsior	15-20	8	4	1	хорошее	1		
1584	Черёмуха обыкновенная, лат. Prúnus pádus	15-20	6	4	1	неудовлетворительно	1		
1585	Свидина кроваво-красная, лат. Cornus sanguinea	10-15	куст	2,5	8	хорошее	8		
1587	Ясень обыкновенный, лат. Fráxinus excélsior	15-20	8	4,5	1	хорошее	1		
1588	Вяз шершáвый, лат. Úlmus glábra	15-20	5;8	4	2	хорошее	2		

1589	Кизил обыкновенный, лат. <i>Cornus mas</i>	5-10	куст	1,8	1	хорошее	1		
1590	Слива домашняя, лат. <i>Prunus domestica</i>	15-20	5	3	1	хорошее	1		
1591	Ясень обыкновенный, лат. <i>Fraxinus excelsior</i>	10-15	1	4	3	хорошее	3		
1592	Слива домашняя, лат. <i>Prunus domestica</i>	15-20	8	5	2	хорошее	2		
1593	Ясень обыкновенный, лат. <i>Fraxinus excelsior</i>	20-25	12	10	3	хорошее	3		
1594	Ясень обыкновенный, лат. <i>Fraxinus excelsior</i>	10-15	2	3	2	хорошее	2		
1595	Ясень обыкновенный, лат. <i>Fraxinus excelsior</i>	15-20	8	4	1	хорошее	1		
1596	Вяз шершавый, лат. <i>Ulmus glabra</i>	10-15	4	2	2	хорошее	2		
1597	Ясень обыкновенный, лат. <i>Fraxinus excelsior</i>	10-15	2	2,5	1	хорошее	1		
1598	Роза собачья, лат. <i>Rosa canina</i>	10-15	куст	2	9	хорошее	9		
1599	Ясень обыкновенный, лат. <i>Fraxinus excelsior</i>	10-15	1	2,5	3	хорошее	3		
1600	Клён полевой, лат. <i>Acer campestre</i>	15-20	8	3	1	хорошее	1		
1601	Ясень обыкновенный, лат. <i>Fraxinus excelsior</i>	10-15	2;1,2,2	3	4	хорошее	4		
1602	Бирючина обыкновенная лат. <i>Ligustrum vulgare</i>	10-15	куст	3	6	хорошее	6		
1603	Бирючина обыкновенная лат. <i>Ligustrum vulgare</i>	10-15	куст	1,5	3	хорошее	3		
1604	Вишня птичья, лат. <i>Prunus avium</i>	10-15	6	3,5	1	неудовлетворительное	1		
1605	Ясень обыкновенный, лат. <i>Fraxinus excelsior</i>	15-20	8	6,5	1	удовлетворительно	1		
1606	Берека, <i>Sorbus torminalis</i>	10-15	3	2,5	1	хорошее	1		

1607	Вяз шершавый, лат. <i>Úlmus glábra</i>	10-15	6	6	1	хорошее	1		
1608	Ясень обыкновенный, лат. <i>Fráxinus excélsior</i>	15-20	8	8,5	2	удовлетворительно	2		
1609	Ясень обыкновенный, лат. <i>Fráxinus excélsior</i>	15-20	6	7,5	1	хорошее	1		
1611	Ясень обыкновенный, лат. <i>Fráxinus excélsior</i>	15-20	8	9,5	1	удовлетворительно	1		
1612	Ясень обыкновенный, лат. <i>Fráxinus excélsior</i>	20-25	12	10,5	1	хорошее	1		
1613	Берека, <i>Sorbus torminalis</i>	15-20	10	10	1	удовлетворительное	1		
1614	Ясень обыкновенный, лат. <i>Fráxinus excélsior</i>	50-60	46	14	1	хорошее	1		
1615	Ясень обыкновенный, лат. <i>Fráxinus excélsior</i>	15-20	8	10,5	1	хорошее	1		
1616	Палиурис христовой колючка лат. <i>Paliurus spina-christi</i>	10-15	куст	4,5	3	удовлетворительное	3		
1617	Ясень обыкновенный, лат. <i>Fráxinus excélsior</i>	15-20	8	3,5	1	удовлетворительно	1		
1618	Вяз шершавый, лат. <i>Úlmus glábra</i>	15-20	8	7,5	1	хорошее	1		
1619	Вишня птичья, лат. <i>Prúnus ávium</i>	15-20	16	13	1	удовлетворительное	1		
1620	Бирючина обыкновенная лат. <i>Ligústrum vulgáre</i>	10-15	куст	0,7	4	хорошее	4		
1621	Кизил обыкновенный, лат. <i>Córnus mas</i>	5-10	4	3,5	1	хорошее	1		
1622	Берека, <i>Sorbus torminalis</i>	10-15	6	4,5	1	удовлетворительное	1		
1623	Ясень обыкновенный, лат. <i>Fráxinus excélsior</i>	20-25	16;12;8	10,5	3	хорошее	3		
1624	Кизил обыкновенный, лат. <i>Córnus mas</i>	5-10	8	5,5	3	хорошее	3		
1625	Берека, <i>Sorbus torminalis</i>	10-15	6	10,5	1	хорошее	1		
1626	Ясень обыкновенный, лат.	20-25	12	9,5	1	хорошее	1		

	Fráxinus excélsior								
1627	Бирючина обыкновенная лат. Ligústrum vulgáre	10-15	куст	1	5	хорошее	5		
1628	Ясень обыкновенный, лат. Fráxinus excélsior	30-35	28	14	1	хорошее	1		
1629	Ясень обыкновенный, лат. Fráxinus excélsior	20-25	16	14	1	удовлетворительно	1		
1630	Ясень обыкновенный, лат. Fráxinus excélsior	25-30	18	13	1	удовлетворительно	1		
1631	Вяз шершавый, лат. Úlmus glábra	10-15	6	7	1	хорошее	1		
1632	Берека, Sorbus torminalis	10-15	4	4	1	удовлетворительное	1		
1633	Ясень обыкновенный, лат. Fráxinus excélsior	20-25	12	13	1	хорошее	1		
1634	Ежевика сизая, лат. Rubus caesius	10-15	куст	1,1	3	хорошее	3		
1635	Бирючина обыкновенная лат. Ligústrum vulgáre	10-15	куст	1,2	2	хорошее	2		
1636	Бирючина обыкновенная лат. Ligústrum vulgáre	10-15	куст	1	6	хорошее	6		
1637	Вяз шершавый, лат. Úlmus glábra	10-15	6	2,5	1	хорошее	1		
1638	Бирючина обыкновенная лат. Ligústrum vulgáre	10-15	куст	0,8	4	хорошее	4		
1639	Ясень обыкновенный, лат. Fráxinus excélsior	15-20	6	5	3	удовлетворительно	3		
1640	Вяз шершавый, лат. Úlmus glábra	10-15	6	4,5	4	удовлетворительное	4		
1641	Ясень обыкновенный, лат. Fráxinus excélsior	20-25	16	14	1	удовлетворительно	1		
1642	Вяз шершавый, лат. Úlmus glábra	10-15	6;5	9	2	неудовлетворительное	2		
1643	Вяз шершавый, лат. Úlmus glábra	10-15	6	4	1	неудовлетворительное	1		
1644	Ясень обыкновенный, лат. Fráxinus excélsior	20-25	12	10	1	удовлетворительно	1		

1645	Ясень обыкновенный, лат. Fraxinus excelsior	30-35	24	15	1	хорошее	1		
1646	Ясень обыкновенный, лат. Fraxinus excelsior	30-35	24	12	1	хорошее	1		
1647	Вяз шершавый, лат. Úlmus glábra	30-35	20	15	1	хорошее	1		
1648	Берека, Sorbus torminalis	10-15	6	9,5	1	удовлетворительное	1		
1649	Ясень обыкновенный, лат. Fraxinus excelsior	30-35	26	16	1	хорошее	1		
1650	Лещина обыкновенная, лат. Corylus avellána	15-20	куст	9,5	3	хорошее	3		
1651	Вяз шершавый, лат. Úlmus glábra	10-15	6	6,5	1	удовлетворительное	1		
1652	Лещина обыкновенная, лат. Corylus avellána	20-25	куст	8	5	хорошее	5		
1653	Вяз шершавый, лат. Úlmus glábra	10-15	4	2,5	1	хорошее	1		
1654	Лещина обыкновенная, лат. Corylus avellána	15-20	куст	7	5	хорошее	5		
1655	Вяз шершавый, лат. Úlmus glábra	15-20	8;6,6,6,6	6,5	4	хорошее	4		
1656	Ясень обыкновенный, лат. Fraxinus excelsior	15-20	8	10,5	2	хорошее	2		
1657	Граб восточный, лат. Carpinus orientalis	20-30	6;8,6,6,8	7,5	5	хорошее	5		
1658	Вяз шершавый, лат. Úlmus glábra	15-20	8	11	1	хорошее	1		
1659	Граб восточный, лат. Carpinus orientalis	20-30	8	10,5	1	хорошее	1		
1660	Вяз шершавый, лат. Úlmus glábra	15-20	8	9,5	1	хорошее	1		
1661	Граб восточный, лат. Carpinus orientalis	15-20	6	9	1	хорошее	1		
1662	Лещина обыкновенная, лат. Corylus avellána	15-20	куст	9	5	хорошее	5		
1663	Кизил обыкновенный, лат. Cornus mas	5-10	куст	4	3	хорошее	3		

1664	Граб восточный, лат. <i>Carpinus orientalis</i>	15-20	6	4	2	хорошее	2		
1665	Вишня птичья, лат. <i>Prúnus ávium</i>	10-15	7	6,5	1	хорошее	1		
1666	Вяз шершавый, лат. <i>Úlmus glábra</i>	15-20	8	13	2	удовлетворительное	2		
1667	Вяз шершавый, лат. <i>Úlmus glábra</i>	25-30	11	12,5	1	хорошее	1		
1669	Граб восточный, лат. <i>Carpinus orientalis</i>	15-20	6	8	1	хорошее	1		
1670	Вяз шершавый, лат. <i>Úlmus glábra</i>	15-20	8	7,5	3	удовлетворительное	3		
1671	Граб восточный, лат. <i>Carpinus orientalis</i>	20-30	8	6,5	4	хорошее	4		
1672	Кизил обыкновенный, лат. <i>Córnus mas</i>	15-20	куст	5	1	хорошее	1		
1673	Ясень обыкновенный, лат. <i>Fráxinus excélsior</i>	20-25	16	11,5	1	хорошее	1		
1674	Граб восточный, лат. <i>Carpinus orientalis</i>	35-45	16;12	10	2	хорошее	2		
1675	Ясень обыкновенный, лат. <i>Fráxinus excélsior</i>	15-20	7	8	1	хорошее	1		
1676	Кизил обыкновенный, лат. <i>Córnus mas</i>	15-20	куст	7	1	хорошее	1		
1677	Ясень обыкновенный, лат. <i>Fráxinus excélsior</i>	20-25	10	9	1	хорошее	1		
1678	Кизил обыкновенный, лат. <i>Córnus mas</i>	10-15	куст	7	2	хорошее	2		
1679	Берека, <i>Sorbus torminalis</i>	10-15	2	2,5	1	хорошее	1		
1680	Бирючина обыкновенная лат. <i>Ligústrum vulgáre</i>	10-15	куст	1,1	4	хорошее	4		
1682	Кизил обыкновенный, лат. <i>Córnus mas</i>	40-45	28	5,5	1	хорошее	1		
1683	Дуб скальный, лат. <i>Quércus pétraea</i>	80-85	24	11	1	хорошее	1		

1684	Ясень обыкновенный, лат. Fraxinus excelsior	20-25	16	11	1	хорошее	1		
1685	Вяз шершавый, лат. Úlmus glábra	25-30	16;10	7	2	удовлетворительное	2		
1686	Ясень обыкновенный, лат. Fraxinus excelsior	30-35	24;28;20,24,28	8	5	удовлетворительно	5		
1687	Вяз шершавый, лат. Úlmus glábra	25-30	12	6,5	1	хорошее	1		
1688	Вяз шершавый, лат. Úlmus glábra	10-15	6	3,5	1	хорошее	1		
1689	Бирючина обыкновенная лат. Ligústrum vulgáre	10-15	куст	0,7	3	хорошее	3		
1690	Вяз шершавый, лат. Úlmus glábra	10-15	6	4,5	3	хорошее	3		
1691	Бирючина обыкновенная лат. Ligústrum vulgáre	10-15	куст	2	3	хорошее	3		
1693	Бирючина обыкновенная лат. Ligústrum vulgáre	10-15	куст	2	3	хорошее	3		
1696	Ясень обыкновенный, лат. Fraxinus excelsior	30-35	24	10	1	хорошее	1		
1697	Вишня птичьья, лат. Prúnus ávium	10-15	12,12;8	6,5	3	хорошее	3		
1698	Бирючина обыкновенная лат. Ligústrum vulgáre	10-15	куст	2	3	хорошее	3		
1699	Кизил обыкновенный, лат. Córnu mas	10-15	куст	4,5	2	хорошее	2		
1700	Кизил обыкновенный, лат. Córnu mas	10-15	куст	3	2	хорошее	2		
1701	Ясень обыкновенный, лат. Fraxinus excelsior	20-25	12	9,5	1	хорошее	1		
1702	Вяз шершавый, лат. Úlmus glábra	10-15	6	3	2	хорошее	2		
1703	Бирючина обыкновенная лат. Ligústrum vulgáre	10-15	куст	1,5	1	хорошее	1		
1704	Вяз шершавый, лат. Úlmus glábra	10-15	6	3,5	1	хорошее	1		
1705	Кизил обыкновенный, лат. Córnu mas	10-15	куст	3,5	3	хорошее	3		

1706	Роза собачья, лат. <i>Rósa canína</i>	10-15	куст	1	4	хорошее	4		
1707	Берека, <i>Sorbus torminalis</i>	10-15	2	3	2	хорошее	2		
1708	Вяз шершавый, лат. <i>Úlmus glábra</i>	10-15	2	2,5	3	хорошее	3		
1709	Дуб скальный, лат. <i>Quércus rétraea</i>	10-15	1	2	2	хорошее	2		
1710	Ясень обыкновенный, лат. <i>Fráxinus excélsior</i>	15-20	9	9,5	1	хорошее	1		
1711	Свидина кроваво-красная, лат. <i>Cornus sanguinea</i>	10-15	куст	3,2	1	хорошее	1		
1712	Роза собачья, лат. <i>Rósa canína</i>	10-15	куст	3,1	2	хорошее	2		
1713	Вяз шершавый, лат. <i>Úlmus glábra</i>	10-15	6;1,1	4	3	хорошее	3		
1714	Вяз шершавый, лат. <i>Úlmus glábra</i>	15-20	8	4,5	3	хорошее	3		
1715	Роза собачья, лат. <i>Rósa canína</i>	10-15	куст	2	5	хорошее	5		
1716	Вяз шершавый, лат. <i>Úlmus glábra</i>	10-15	4	4	4	хорошее	4		
1717	Вяз шершавый, лат. <i>Úlmus glábra</i>	10-15	3	4	2	хорошее	2		
1718	Роза собачья, лат. <i>Rósa canína</i>	5-10	куст	3	3	хорошее	3		
1719	Вяз шершавый, лат. <i>Úlmus glábra</i>	10-15	2	3,5	2	хорошее	2		
1720	Вяз шершавый, лат. <i>Úlmus glábra</i>	10-15	3	4	3	хорошее	3		
1721	Дуб скальный, лат. <i>Quércus rétraea</i>	5-10	2	0,7	2	хорошее	2		
1722	Роза собачья, лат. <i>Rósa canína</i>	10-15	куст	1,5	3	хорошее	3		
1723	Палиурис христовой колючка лат. <i>Paliurus spina-christi</i>	10-15	куст	1,5	2	хорошее	2		
1724	Вяз шершавый, лат. <i>Úlmus glábra</i>	10-15	4	3	3	хорошее	3		
1725	Бирючина обыкновенная лат.	10-15	куст	0,7	3	хорошее	3		

	Ligústrum vulgáre								
1726	Вяз шершáвый, лат. Úlmus glábra	10-15	6;2,6,2	2	4	хорошее	4		
1727	Вяз шершáвый, лат. Úlmus glábra	10-15	7	5	1	хорошее	1		
1728	Вяз шершáвый, лат. Úlmus glábra	15-20	6;8;12	3	3	хорошее	3		
1729	Вяз шершáвый, лат. Úlmus glábra	15-20	8;12	7,5	2	хорошее	2		
1730	Вяз шершáвый, лат. Úlmus glábra	10-15	7	10,5	1	хорошее	1		
1731	Бирючина обыкновенная лат. Ligústrum vulgáre	10-15	куст	1,2	1	хорошее	1		
1732	Вяз шершáвый, лат. Úlmus glábra	25-30	28	15	1	хорошее	1		
1733	Вяз шершáвый, лат. Úlmus glábra	15-20	8	6,5	2	удовлетворительное	2		
1734	Бирючина обыкновенная лат. Ligústrum vulgáre	10-15	куст	1,3	2	хорошее	2		
1735	Вяз шершáвый, лат. Úlmus glábra	10-15	3	4,5	1	хорошее	1		
1736	Берека, Sorbus torminalis	10-15	2	5	1	хорошее	1		
1737	Вяз шершáвый, лат. Úlmus glábra	15-20	9	6,5	1	хорошее	1		
1738	Вяз шершáвый, лат. Úlmus glábra	10-15	6	6,5	1	хорошее	1		
1739	Берека, Sorbus torminalis	15-20	8	10,5	1	хорошее	1		
1740	Берека, Sorbus torminalis	15-20	16	13	1	хорошее	1		
1741	Берека, Sorbus torminalis	15-20	12	10,5	2	хорошее	2		
1742	Вяз шершáвый, лат. Úlmus glábra	15-20	8	6	1	неудовлетворительное	1		
1743	Берека, Sorbus torminalis	10-15	6	5	1	неудовлетворительное	1		
1744	Вяз шершáвый, лат. Úlmus glábra	15-20	10	6,5	1	удовлетворительное	1		

1745	Бирючина обыкновенная лат. Ligustrum vulgare	10-15	куст	1,1	2	хорошее	2		
1746	Вяз шершавый, лат. Úlmus glábra	15-20	8	7	2	хорошее	2		
1748	Бирючина обыкновенная лат. Ligustrum vulgare	10-15	куст	1	3	хорошее	3		
1749	Бирючина обыкновенная лат. Ligustrum vulgare	10-15	куст	0,4	3	хорошее	3		
1750	Вяз шершавый, лат. Úlmus glábra	40-45	70	16	1	хорошее	1		
1751	Вяз шершавый, лат. Úlmus glábra	20-25	44	10	1	хорошее	1		
1752	Вяз шершавый, лат. Úlmus glábra	15-20	8	5	5	хорошее	5		
1753	Бирючина обыкновенная лат. Ligustrum vulgare	10-15	куст	2	3	хорошее	3		
1754	Вяз шершавый, лат. Úlmus glábra	30-35	60	15	1	хорошее	1		
1755	Берека, Sorbus torminalis	50-55	44	16	1	хорошее	1		
1756	Берека, Sorbus torminalis	15-20	12	2	1	неудовлетворительное	1		
1757	Вяз шершавый, лат. Úlmus glábra	50-55	95	15	1	хорошее	1		
1758	Вяз шершавый, лат. Úlmus glábra	25-30	24	14	1	хорошее	1		
1759	Бирючина обыкновенная лат. Ligustrum vulgare	10-15	куст	2	2	хорошее	2		
1760	Вяз шершавый, лат. Úlmus glábra	30-35	20	5	1	хорошее	1		
1761	Бирючина обыкновенная лат. Ligustrum vulgare	10-15	куст	1,5	5	хорошее	5		
1762	Кизил обыкновенный, лат. Cornus mas	5-10	куст	3	1	хорошее	1		
1763	Слива растопыренная (алыча), лат. Prunus cerasifera	10-15	3	3	2	хорошее	2		
1764	Вяз шершавый, лат. Úlmus glábra	10-15	4	3,5	1	хорошее	1		

1765	Кизил обыкновенный, лат. Córnu mas	5-10	куст	4,5	2	хорошее	2		
1773	Вяз шершавый, лат. Úlmus glábra	10-15	6	2,5	2	хорошее	2		
1774	Кизил обыкновенный, лат. Córnu mas	5-10	куст	2,5	2	хорошее	2		
1776	Вяз шершавый, лат. Úlmus glábra	15-20	8	3,5	3	хорошее	3		
1777	Вяз шершавый, лат. Úlmus glábra	15-20	9	7	1	хорошее	1		
1778	Берека, Sorbus torminalis	5-10	1	1,6	1	хорошее	1		
1779	Вяз шершавый, лат. Úlmus glábra	10-15	4	2,3	1	хорошее	1		
1780	Кизил обыкновенный, лат. Córnu mas	5-10	куст	2,5	4	хорошее	4		
1781	Вяз шершавый, лат. Úlmus glábra	10-15	4,4;7	6	3	хорошее	3		
1782	Вяз шершавый, лат. Úlmus glábra	10-15	7	9	1	хорошее	1		
1783	Вяз шершавый, лат. Úlmus glábra	25-30	16	11	1	хорошее	1		
1784	Вяз шершавый, лат. Úlmus glábra	30-35	10,10;20	10	3	хорошее	3		
1785	Вяз шершавый, лат. Úlmus glábra	10-15	6	9	3	хорошее	3		
1786	Вяз шершавый, лат. Úlmus glábra	15-20	8	11	1	хорошее	1		
1787	Вяз шершавый, лат. Úlmus glábra	10-15	7	8	4	хорошее	4		
1788	Вяз шершавый, лат. Úlmus glábra	15-20	8	11	2	хорошее	2		
1789	Кизил обыкновенный, лат. Córnu mas	5-10	куст	4,5	1	хорошее	1		
1790	Вяз шершавый, лат. Úlmus glábra	10-15	1	3,5	7	хорошее	7		
1791	Вяз шершавый, лат. Úlmus glábra	10-15	2	3	3	хорошее	3		
1792	Вяз шершавый, лат. Úlmus glábra	15-20	9	12	1	хорошее	1		

1793	Кизил обыкновенный, лат. <i>Cornus mas</i>	5-10	куст	4,5	2	хорошее	2		
1794	Вяз шершавый, лат. <i>Ulmus glabra</i>	10-15	2	4	2	хорошее	2		
1795	Вяз шершавый, лат. <i>Ulmus glabra</i>	25-30	24	14	1	хорошее	1		
1796	Вяз шершавый, лат. <i>Ulmus glabra</i>	15-20	8	10	2	хорошее	2		
1797	Вяз шершавый, лат. <i>Ulmus glabra</i>	15-20	9	14	1	хорошее	1		
1798	Вяз шершавый, лат. <i>Ulmus glabra</i>	25-30	16	15	1	хорошее	1		
1799	Вяз шершавый, лат. <i>Ulmus glabra</i>	15-20	9	10	1	хорошее	1		
1800	Вяз шершавый, лат. <i>Ulmus glabra</i>	25-30	16	15	1	хорошее	1		
1801	Вяз шершавый, лат. <i>Ulmus glabra</i>	15-20	8	13	1	хорошее	1		
1802	Вяз шершавый, лат. <i>Ulmus glabra</i>	10-15	2	4	2	хорошее	2		
1803	Вяз шершавый, лат. <i>Ulmus glabra</i>	10-15	7	10	1	хорошее	1		
1804	Вяз шершавый, лат. <i>Ulmus glabra</i>	10-15	3	6,5	2	хорошее	2		
1805	Вяз шершавый, лат. <i>Ulmus glabra</i>	10-15	7	10,5	1	удовлетворительное	1		
1806	Вяз шершавый, лат. <i>Ulmus glabra</i>	10-15	7	8	3	хорошее	3		
1807	Вяз шершавый, лат. <i>Ulmus glabra</i>	25-30	16	15	1	хорошее	1		
1808	Ежевика сизая, лат. <i>Rubus caesius</i>	10-15	куст	1,7	2	хорошее	2		
1809	Вяз шершавый, лат. <i>Ulmus glabra</i>	15-20	6;12	11	2	хорошее	2		
1810	Граб восточный, лат. <i>Carpinus orientalis</i>	5-10	3	6	2	хорошее	2		
1811	Вяз шершавый, лат. <i>Ulmus glabra</i>	10-15	6	8	1	хорошее	1		
1812	Вяз шершавый, лат. <i>Ulmus glabra</i>	10-15	7	8	1	хорошее	1		

1813	Роза собачья, лат. <i>Rósa canína</i>	10-15	куст	2	1	хорошее	1		
1814	Бузина чёрная, лат. <i>Sambucus nígra</i>	15-20	куст	6	1	хорошее	1		
1815	Вяз шершавый, лат. <i>Úlmus glábra</i>	10-15	5	4,5	2	хорошее	2		
1816	Ежевика сизая, лат. <i>Rubus caesius</i>	10-15	куст	3,5	5	хорошее	5		
1817	Вяз шершавый, лат. <i>Úlmus glábra</i>	10-15	2	4	3	хорошее	3		
1818	Бузина чёрная, лат. <i>Sambucus nígra</i>	15-20	куст	5,5	5	удовлетворительное	5		
1819	Ежевика сизая, лат. <i>Rubus caesius</i>	10-15	куст	1,5	5	хорошее	5		
1820- 1821	Ясень обыкновенный, лат. <i>Fráxinus excélsior</i>	15-20	8	6	1	хорошее	1		
	Вяз шершавый, лат. <i>Úlmus glábra</i>	10-15	6	5,5	1	хорошее	1		
	Бузина чёрная, лат. <i>Sambucus nígra</i>	20-25	20	6	1	хорошее	1		
	Бузина чёрная, лат. <i>Sambucus nígra</i>	20-25	24	7	1	хорошее	1		
	Ясень обыкновенный, лат. <i>Fráxinus excélsior</i>	25-30	20	7	1	хорошее	1		
	Ясень обыкновенный, лат. <i>Fráxinus excélsior</i>	20-25	12	7	1	хорошее	1		
	Яблоня лесная, лат. <i>Málus sylvéstris</i>	50-60	40	7	1	удовлетворительно	1		
	Ясень обыкновенный, лат. <i>Fráxinus excélsior</i>	20-25	12	6	1	хорошее	1		
	Бузина чёрная, лат. <i>Sambucus nígra</i>	20-25	20	6,5	1	хорошее	1		
	Бузина чёрная, лат. <i>Sambucus nígra</i>	20-25	16	6,5	1	хорошее	1		
	Бузина чёрная, лат. <i>Sambucus nígra</i>	20-25	12	6,5	2	хорошее	2		
Ясень обыкновенный, лат.	30-35	24	8	1	хорошее	1			

Fráxinus excélsior								
Ясень обыкновенный, лат. Fráxinus excélsior	20-25	12	8	2	хорошее	2		
Ясень обыкновенный, лат. Fráxinus excélsior	20-25	16	8,5	1	хорошее	1		
Ясень обыкновенный, лат. Fráxinus excélsior	20-25	16	9	3	хорошее	3		
Ясень обыкновенный, лат. Fráxinus excélsior	20-25	12	9	2	хорошее	2		
Ясень обыкновенный, лат. Fráxinus excélsior	15-20	8	7	1	хорошее	1		
Ясень обыкновенный, лат. Fráxinus excélsior	15-20	8	6,5	3	удовлетворительно	3		
Вишня, лат. Prúnus subg. Cérasus	15-20	16	7	1	удовлетворительное	1		
Бузина чёрная, лат. Sambúcus nígra	20-25	12	6	1	удовлетворительное	1		
Бузина чёрная, лат. Sambúcus nígra	20-25	8	4	1	удовлетворительное	1		
Ясень обыкновенный, лат. Fráxinus excélsior	50-60	48	12	1	хорошее	1		
Бирючина обыкновенная лат. Ligústrum vulgáre	10-15	куст	1,5	12	хорошее	12		
Лещина обыкновенная, лат. Cógylus avellána	15-20	куст	3	5	хорошее	5		
Вишня, лат. Prúnus subg. Cérasus	10-15	6	3,5	1	хорошее	1		
Ясень обыкновенный, лат. Fráxinus excélsior	10-15	3	2,3	5	хорошее	5		
Роза собачья, лат. Rósa canína	5-10	куст	1,7	5	хорошее	5		
Бирючина обыкновенная лат. Ligústrum vulgáre	10-15	куст	1,8	9	хорошее	9		
Свидина кроваво-красная, лат. Cornus sanguinea	5-10	куст	2	5	хорошее	5		

Ясень обыкновенный, лат. Fraxinus excelsior	70-80	60	15	1	хорошее	1		
Ясень обыкновенный, лат. Fraxinus excelsior	30-35	32	15	2	хорошее	2		
Ясень обыкновенный, лат. Fraxinus excelsior	20-25	12;8	14	2	хорошее	2		
Ясень обыкновенный, лат. Fraxinus excelsior	25-30	20	9	1	хорошее	1		
Ясень обыкновенный, лат. Fraxinus excelsior	30-35	28	14	1	хорошее	1		
Ясень обыкновенный, лат. Fraxinus excelsior	30-35	32	16	1	хорошее	1		
Ясень обыкновенный, лат. Fraxinus excelsior	25-30	20	15	1	хорошее	1		
Ясень обыкновенный, лат. Fraxinus excelsior	25-30	20	15	1	хорошее	1		
Вишня, лат. Prunus subg. Cerasus	20-25	20	8	1	удовлетворительное	1		
Ясень обыкновенный, лат. Fraxinus excelsior	20-25	12	8	1	хорошее	1		
Ясень обыкновенный, лат. Fraxinus excelsior	15-20	8	6	1	хорошее	1		
Бирючина обыкновенная лат. Ligustrum vulgare	10-15	куст	1,5	5	хорошее	5		
Ясень обыкновенный, лат. Fraxinus excelsior	30-35	24	10	1	хорошее	1		
Ясень обыкновенный, лат. Fraxinus excelsior	25-30	20	12	1	хорошее	1		
Ясень обыкновенный, лат. Fraxinus excelsior	20-25	12	12	2	хорошее	2		
Ясень обыкновенный, лат. Fraxinus excelsior	30-35	24	14	2	хорошее	2		
Ясень обыкновенный, лат. Fraxinus excelsior	20-25	16	14	1	хорошее	1		
Ясень обыкновенный, лат. Fraxinus excelsior	15-20	6	7	2	удовлетворительно	2		

Роза собачья, лат. <i>Rósa canína</i>	5-10	куст	1,7	4	хорошее	4		
Ясень обыкновенный, лат. <i>Fráxinus excélsior</i>	25-30	20	13	1	хорошее	1		
Вишня, лат. <i>Prúnus subg. Cérasus</i>	15-20	16	6,5	1	удовлетворительное	1		
Ясень обыкновенный, лат. <i>Fráxinus excélsior</i>	20-25	12	7	1	хорошее	1		
Вишня, лат. <i>Prúnus subg. Cérasus</i>	15-20	16	3,5	1	хорошее	1		
Ясень обыкновенный, лат. <i>Fráxinus excélsior</i>	25-30	20	7	1	хорошее	1		
Ясень обыкновенный, лат. <i>Fráxinus excélsior</i>	20-25	12	8	1	хорошее	1		
Вишня, лат. <i>Prúnus subg. Cérasus</i>	25-30	28	9	1	хорошее	1		
Ясень обыкновенный, лат. <i>Fráxinus excélsior</i>	15-20	8	10	1	хорошее	1		
Ясень обыкновенный, лат. <i>Fráxinus excélsior</i>	25-30	20	14	2	хорошее	2		
Ясень обыкновенный, лат. <i>Fráxinus excélsior</i>	20-25	12	16	1	хорошее	1		
Ясень обыкновенный, лат. <i>Fráxinus excélsior</i>	15-20	6	3	1	хорошее	1		
Ясень обыкновенный, лат. <i>Fráxinus excélsior</i>	10-15	4	3	3	хорошее	3		
Вяз шершавый, лат. <i>Úlmus glábra</i>	10-15	1	1,3	6	хорошее	6		
Ясень обыкновенный, лат. <i>Fráxinus excélsior</i>	15-20	8	7	1	хорошее	1		
Ясень обыкновенный, лат. <i>Fráxinus excélsior</i>	15-20	8	6,5	3	хорошее	3		
Вяз шершавый, лат. <i>Úlmus glábra</i>	10-15	6	6,5	2	хорошее	2		
Вяз шершавый, лат. <i>Úlmus glábra</i>	10-15	4	5	3	хорошее	3		
Ясень обыкновенный, лат. <i>Fráxinus excélsior</i>	20-25	12	9	1	хорошее	1		

Ясень обыкновенный, лат. Fraxinus excelsior	20-25	12	7	1	хорошее	1		
Вяз шершавый, лат. Ulmus glabra	30-35	20	9	2	удовлетворительно	2		
Вяз шершавый, лат. Ulmus glabra	25-30	12	8	1	удовлетворительное	1		
Вяз шершавый, лат. Ulmus glabra	15-20	8	8	1	удовлетворительное	1		
Вяз шершавый, лат. Ulmus glabra	10-15	3	1,8	2	удовлетворительное	2		
Вяз шершавый, лат. Ulmus glabra	10-15	6	4	4	удовлетворительное	4		
Ясень обыкновенный, лат. Fraxinus excelsior	25-30	20	12	1	хорошее	1		
Вяз шершавый, лат. Ulmus glabra	15-20	8	7	1	хорошее	1		
Вяз шершавый, лат. Ulmus glabra	25-30	12	8	1	хорошее	1		
Вяз шершавый, лат. Ulmus glabra	10-15	6	6	1	хорошее	1		
Ясень обыкновенный, лат. Fraxinus excelsior	20-25	12	11	2	хорошее	2		
Вяз шершавый, лат. Ulmus glabra	10-15	4	4,5	8	хорошее	8		
Вяз шершавый, лат. Ulmus glabra	10-15	6	5	3	хорошее	3		
Ясень обыкновенный, лат. Fraxinus excelsior	25-30	20	13	1	хорошее	1		
Ясень обыкновенный, лат. Fraxinus excelsior	20-25	16	12	1	хорошее	1		
Ясень обыкновенный, лат. Fraxinus excelsior	25-30	20	12	1	хорошее	1		
Ясень обыкновенный, лат. Fraxinus excelsior	20-25	16	10	1	хорошее	1		
Яблоня лесная, лат. Malus sylvestris	10-15	4	3	1	хорошее	1		
Дуб скальный, лат. Quercus petraea	30-35	8	7	1	хорошее	1		

Ясень обыкновенный, лат. Fraxinus excelsior	15-20	6	8	1	хорошее	1		
Ясень обыкновенный, лат. Fraxinus excelsior	20-25	12	10	1	хорошее	1		
Ясень обыкновенный, лат. Fraxinus excelsior	15-20	6	5	1	хорошее	1		
Роза собачья, лат. Rósa canína	10-15	куст	2,5	2	хорошее	2		
Ясень обыкновенный, лат. Fraxinus excelsior	20-25	16	8	1	хорошее	1		
Ясень обыкновенный, лат. Fraxinus excelsior	15-20	8	6	1	хорошее	1		
Роза собачья, лат. Rósa canína	5-10	куст	3,5	4	хорошее	4		
Ясень обыкновенный, лат. Fraxinus excelsior	30-35	32	9	1	хорошее	1		
Дуб скальный, лат. Quercus pétraea	120-150	40	9	1	хорошее	1		
Роза собачья, лат. Rósa canína	5-10	куст	1,8	2	хорошее	2		
Свидина кроваво-красная, лат. Cornus sanguinea	5-10	куст	2	1	хорошее	1		
Кизил обыкновенный, лат. Córnuс mas	5-10	куст	3	1	хорошее	1		
Роза собачья, лат. Rósa canína	5-10	куст	1,5	5	хорошее	5		
Роза собачья, лат. Rósa canína	5-10	куст	2,5	2	хорошее	2		
Роза собачья, лат. Rósa canína	5-10	куст	1,7	5	хорошее	5		
Бирючина обыкновенная лат. Ligústrum vulgáre	10-15	куст	1,5	5	хорошее	5		
Слива растопыренная (алыча), лат. Prínuс cerasífera	15-20	8	3,5	1	хорошее	1		
Кизил обыкновенный, лат. Córnuс mas	5-10	куст	3,5	1	хорошее	1		
Роза собачья, лат. Rósa canína	5-10	куст	1,8	2	хорошее	2		

1822	Вяз шершавый, лат. <i>Úlmus glábra</i>	10-15	3	1,7	1	удовлетворительное	1		
	Яблоня лесная, лат. <i>Málus sylvéstris</i>	20-25	16	3,8	1	хорошее	1		
	Бирючина обыкновенная лат. <i>Ligústrum vulgáre</i>	10-15	куст	2	4	хорошее	4		
	Бирючина обыкновенная лат. <i>Ligústrum vulgáre</i>	10-15	куст	2	1	хорошее	1		
	Роза собачья, лат. <i>Rósa canína</i>	5-10	куст	2	2	хорошее	2		
	Слива растопыренная (алыча), лат. <i>Prínus cerasífera</i>	15-20	8	3,5	1	хорошее	1		
1824	Яблоня лесная, лат. <i>Málus sylvéstris</i>	10-15	3	1,1	1	хорошее	1		
	Роза собачья, лат. <i>Rósa canína</i>	5-10	куст	1,5	10	хорошее	10		
	Бирючина обыкновенная лат. <i>Ligústrum vulgáre</i>	10-15	куст	1,5	10	хорошее	10		
	Тёрн колючий, лат. <i>Prínus spinósa</i>	10-15	куст	1,1	95	хорошее	95		
	Роза собачья, лат. <i>Rósa canína</i>	5-10	куст	1,5	5	хорошее	5		
	Яблоня лесная, лат. <i>Málus sylvéstris</i>	10-15	4	2	1	хорошее	1		
	Яблоня лесная, лат. <i>Málus sylvéstris</i>	10-15	3	1,7	1	хорошее	1		
	Яблоня лесная, лат. <i>Málus sylvéstris</i>	10-15	4	1,7	1	хорошее	1		
	Яблоня лесная, лат. <i>Málus sylvéstris</i>	10-15	3	1,5	3	хорошее	3		
	Яблоня лесная, лат. <i>Málus sylvéstris</i>	15-20	5	1,8	3	хорошее	3		
	Роза собачья, лат. <i>Rósa canína</i>	5-10	куст	2	5	хорошее	5		
	Роза собачья, лат. <i>Rósa canína</i>	5-10	куст	2	5	удовлетворительное	5		
Бирючина обыкновенная лат.	10-15	куст	1,2	5	хорошее	5			

	Ligústrum vulgáre							
	Груша ди́кая, лат. Pýrus commúnis	10-15	8	3	1	хорошее	1	
1831	Кизил обыкнове́нный, лат. Córpus mas	0-15	куст	4,5	1	хорошее	1	
	Яблоня лесна́я, лат. Málus sylvéstris	15-20	8,5	2,5	2	хорошее	2	
	Роза соба́чья, лат. Rósa canína	5-10	куст	2,2	2	хорошее	2	
1832	Роза соба́чья, лат. Rósa canína	5-10	куст	1,7	5	хорошее	5	
	Бирючина обыкнове́нная лат. Ligústrum vulgáre	5-10	куст	1,8	5	хорошее	5	
1835	Роза соба́чья, лат. Rósa canína	5-10	куст	1,6	7	хорошее	7	
1841	Слива дома́шняя, лат. Prúnus doméstica	10-15	2	2	1	хорошее	1	
1847	Палиурус христова колючка лат. Paliurus spina-christi	10-15	куст	2	11	хорошее	11	
1857	Дуб ска́льный, лат. Quércus pétraea	10-15	1	1,8	3	хорошее	3	
1860	Дуб ска́льный, лат. Quércus pétraea	10-15	2	2,5	1	хорошее	1	
1861	Лещина обыкнове́нная, лат. Córulus avellána	15-20	3	3	5	хорошее	5	
1862	Дуб ска́льный, лат. Quércus pétraea	10-15	2	2,8	3	хорошее	3	
1863	Дуб ска́льный, лат. Quércus pétraea	10-15	3	5	1	хорошее	1	
1884	Кизил обыкнове́нный, лат. Córpus mas	5-10	1	2,5	1	хорошее	1	
1894	Кизил обыкнове́нный, лат. Córpus mas	5-10	1	2	1	хорошее	1	
1935	Дуб ска́льный, лат. Quércus pétraea	15-20	4	10	1	хорошее	1	

2022	Дуб скальный, лат. Quercus petraea	15-20	4	3,5	2	неудовлетворительное	2		
2029	Дуб скальный, лат. Quercus petraea	30-35	6	3	1	хорошее	1		
2030	Граб восточный, лат. Carpinus orientalis	15-20	6,6,2,2,2,2,2,2,2	2	10	неудовлетворительное	10		
2107	Граб восточный, лат. Carpinus orientalis	5-10	1	1,8	2	хорошее	2		
2109	Дуб скальный, лат. Quercus petraea	15-20	2,2,1	2,5	3	хорошее	3		
2110	Граб восточный, лат. Carpinus orientalis	5-10	1	1,8	3	хорошее	3		
2112	Дуб скальный, лат. Quercus petraea	10-15	2	2,5	3	хорошее	3		
2114	Граб восточный, лат. Carpinus orientalis	5-10	1	2,2	2	хорошее	2		
2121	Дуб скальный, лат. Quercus petraea	10-15	2	2	2	хорошее	2		
2122	Граб восточный, лат. Carpinus orientalis	15-20	5	2,5	1	хорошее	1		
2125	Граб восточный, лат. Carpinus orientalis	5-10	2	1,8	2	хорошее	2		
2127	Дуб скальный, лат. Quercus petraea	10-15	1	1,8	1	хорошее	1		
2130	Граб восточный, лат. Carpinus orientalis	5-10	2	1,8	2	хорошее	2		
2135	Граб восточный, лат. Carpinus orientalis	5-10	1	1,8	6	хорошее	6		
2136	Граб восточный, лат. Carpinus orientalis	5-10	1	1,8	2	хорошее	2		
2142	Граб восточный, лат. Carpinus orientalis	5-10	2	2,5	2	хорошее	2		
2144	Граб восточный, лат. Carpinus orientalis	5-10	1	1,8	2	хорошее	2		

2145	Кизил обыкновенный, лат. <i>Cornus mas</i>	5-10	куст	2,5	1	хорошее	1		
2148	Роза собачья, лат. <i>Rosa canina</i>	5-10	куст	1,8	2	хорошее	2		
2153	Дуб скальный, лат. <i>Quercus petraea</i>	10-15	2	2,5	1	хорошее	1		
2156	Дуб скальный, лат. <i>Quercus petraea</i>	10-15	3	5	1	хорошее	1		
2161	Граб восточный, лат. <i>Carpinus orientalis</i>	5-10	1	1,9	36	хорошее	36		
2165	Дуб скальный, лат. <i>Quercus petraea</i>	15-20	4	2,5	2	хорошее	2		
2167	Граб восточный, лат. <i>Carpinus orientalis</i>	5-10	1	1,8	2	хорошее	2		
2169	Дуб скальный, лат. <i>Quercus petraea</i>	15-20	4	2,2	1	хорошее	1		
2175	Дуб скальный, лат. <i>Quercus petraea</i>	30-35	8	3,5	1	хорошее	1		
2183	Дуб скальный, лат. <i>Quercus petraea</i>	10-15	1	1	3	хорошее	3		
2188	Дуб скальный, лат. <i>Quercus petraea</i>	10-15	2	1,8	1	хорошее	1		
2193	Дуб скальный, лат. <i>Quercus petraea</i>	30-35	8	2,5	3	хорошее	3		
2197	Граб восточный, лат. <i>Carpinus orientalis</i>	5-10	2	2,5	2	хорошее	2		
2199	Дуб скальный, лат. <i>Quercus petraea</i>	30-35	8;6(6)	3	7	хорошее	7		
2200	Кизил обыкновенный, лат. <i>Cornus mas</i>	5-10	куст	3,5	2	хорошее	2		
2201	Бук лесной, лат. <i>Fagus sylvatica</i>	15-20	8	4	1	хорошее	1		
2202	Граб восточный, лат. <i>Carpinus orientalis</i>	5-10	1	2	6	хорошее	6		

2203	Граб восточный, лат. <i>Carpinus orientalis</i>	20-30	12;6(5)	3,5	6	хорошее	6		
2205	Кизил обыкновенный, лат. <i>Cornus mas</i>	10-15	куст	3	5	хорошее	5		
2206	Кизил обыкновенный, лат. <i>Cornus mas</i>	5-10	куст	2,5	3	хорошее	3		
2207	Дуб скальный, лат. <i>Quercus petraea</i>	40-45	12	5	1	хорошее	1		
2208	Дуб скальный, лат. <i>Quercus petraea</i>	30-35	6	4	3	хорошее	3		
2209	Граб восточный, лат. <i>Carpinus orientalis</i>	5-10	1	2,5	5	хорошее	5		
2214	Граб восточный, лат. <i>Carpinus orientalis</i>	5-10	2	2,5	5	хорошее	5		
2216	Дуб скальный, лат. <i>Quercus petraea</i>	40-45	12;8,8,8,8	4,5	5	хорошее	5		
2217	Дуб скальный, лат. <i>Quercus petraea</i>	15-20	4	3,5	2	хорошее	2		
2218	Яблоня лесная, лат. <i>Malus sylvestris</i>	15-20	6	3	1	хорошее	1		
2219	Дуб скальный, лат. <i>Quercus petraea</i>	40-45	12	4,5	2	хорошее	2		
2220	Граб восточный, лат. <i>Carpinus orientalis</i>	5-10	2	3	16	хорошее	16		
2221	Дуб скальный, лат. <i>Quercus petraea</i>	40-45	8;12,8,12	4	4	хорошее	4		
2222	Дуб скальный, лат. <i>Quercus petraea</i>	50-60	16	5	2	хорошее	2		
2223	Лещина обыкновенная, лат. <i>Corylus avellana</i>	10-15	куст	3	5	хорошее	5		
2225	Свидина кроваво-красная, лат. <i>Cornus sanguinea</i>	2	куст		5	хорошее	5		
2227	Вишня птичьья, лат. <i>Prunus avium</i>	15-20	16	5	1	хорошее	1		
2228	Вишня птичьья, лат. <i>Prunus avium</i>	10-15	6	2,5	2	хорошее	2		

2229	Вяз шершавый, лат. <i>Úlmus glábra</i>	10-15	4	3,5	4	хорошее	4		
2230	Груша дикая, лат. <i>Rýgus commúnis</i>	5-10	5	3	2	хорошее	2		
2231	Свидина кроваво-красная, лат. <i>Cornus sanguinea</i>	5-10	куст	2,5	5	хорошее	5		
2232	Кизил обыкновенный, лат. <i>Córnus mas</i>	5-10	куст	3	9	хорошее	9		
2233	Бирючина обыкновенная лат. <i>Ligústrum vulgáre</i>	10-15	куст	2	5	хорошее	5		
2234	Тёрн колючий, лат. <i>Prúnus spinósa</i>	10-15	куст	1	4	хорошее	4		
2235	Вяз шершавый, лат. <i>Úlmus glábra</i>	10-15	6	5	3	хорошее	3		
2237	Бирючина обыкновенная лат. <i>Ligústrum vulgáre</i>	10-15	куст	1,8	5	хорошее	5		
2238	Вишня птичья, лат. <i>Prúnus ávium</i>	10-15	12;8,12,8,8	2,8	5	хорошее	5		
2239	Вишня птичья, лат. <i>Prúnus ávium</i>	10-15	6	2,8	1	хорошее	1		
2240	Ясень обыкновенный, лат. <i>Fráxinus excélsior</i>	20-25	12	6	1	хорошее	1		
2241	Вяз шершавый, лат. <i>Úlmus glábra</i>	15-20	8	3,5	2	хорошее	2		
2242	Вяз шершавый, лат. <i>Úlmus glábra</i>	15-20	8	3,5	3	хорошее	3		
2243	Вяз шершавый, лат. <i>Úlmus glábra</i>	25-30	8	4	5	хорошее	5		
2244	Бирючина обыкновенная лат. <i>Ligústrum vulgáre</i>	10-15	куст	2	5	хорошее	5		
2245	Черёмуха обыкновенная, лат. <i>Prúnus pádus</i>	30-35	24;20	6,5	2	хорошее	2		
2246	Черёмуха обыкновенная, лат. <i>Prúnus pádus</i>	15-20	8	6	3	хорошее	3		
2247	Вяз шершавый, лат. <i>Úlmus glábra</i>	25-30	16	6	2	хорошее	2		
2248	Черёмуха обыкновенная, лат. <i>Prúnus pádus</i>	25-30	20	6	3	хорошее	3		

2250	Вяз шершавый, лат. <i>Úlmus glábra</i>	15-20	8	4,5	6	хорошее	6		
2252	Вяз шершавый, лат. <i>Úlmus glábra</i>	10-15	8(10);12(4)	4	14	хорошее	14		
2253	Вяз шершавый, лат. <i>Úlmus glábra</i>	15-20	8(6);6(4)	3,5	10	хорошее	10		
2254	Черёмуха обыкновенная, лат. <i>Prúnus pádus</i>	25-30	20	6,5	1	хорошее	1		
2255	Вишня птичья, лат. <i>Prúnus ávium</i>	10-15	12;8	4,5	7	хорошее	7		
2256	Вяз шершавый, лат. <i>Úlmus glábra</i>	10-15	4(12);6(9)	3,5	21	хорошее	21		
2257	Кизил обыкновенный, лат. <i>Córnus mas</i>	5-10	куст	3	5	хорошее	5		
2258	Вяз шершавый, лат. <i>Úlmus glábra</i>	25-30	12(6);8(8)	5	14	хорошее	14		
2260	Вяз шершавый, лат. <i>Úlmus glábra</i>	25-30	12(6);8,8,8,8	4	10	хорошее	10		
2261	Вишня птичья, лат. <i>Prúnus ávium</i>	25-30	20;16	4	2	хорошее	2		
2262	Вяз шершавый, лат. <i>Úlmus glábra</i>	10-15	8;12	4	2	хорошее	2		
2266	Вишня птичья, лат. <i>Prúnus ávium</i>	10-15	8;6,8,8,6,6,6	3	7	хорошее	7		
2267	Бирючина обыкновенная лат. <i>Ligústrum vulgáre</i>	10-15	куст	2	5	хорошее	5		
2268	Вяз шершавый, лат. <i>Úlmus glábra</i>	25-30	12(6);8(12)	4	18	хорошее	18		
2270	Вишня птичья, лат. <i>Prúnus ávium</i>	25-30	20;12,12,12	5	4	хорошее	4		
2271	Яблоня лесная, лат. <i>Málus sylvéstris</i>	25-30	22	6	1	хорошее	1		
2275	Вишня птичья, лат. <i>Prúnus ávium</i>	15-20	12	4	8	хорошее	8		
2276	Вяз шершавый, лат. <i>Úlmus glábra</i>	15-20	8	4	5	хорошее	5		
2277	Вяз шершавый, лат. <i>Úlmus glábra</i>	10-15	6		4	хорошее	4		
2278	Вишня птичья, лат. <i>Prúnus ávium</i>	25-30	24;16	6	2	хорошее	2		

2282	Вяз шершавый, лат. <i>Úlmus glábra</i>	10-15	5	6	6	хорошее	6		
2283	Вишня птйчья, лат. <i>Prúnus ávium</i>	25-30	12,12,20,20	5	4	хорошее	4		
2284	Бирючина обыкновенная лат. <i>Ligústrum vulgáre</i>	10-15	куст		5	хорошее	5		
2287	Вяз шершавый, лат. <i>Úlmus glábra</i>	15-20	8	3,5	6	хорошее	6		
2289	Вяз шершавый, лат. <i>Úlmus glábra</i>	15-20	8	3,5	16	хорошее	16		
2290	Кизил обыкновенный, лат. <i>Córnus mas</i>	5-10	куст	2,5	2	хорошее	2		
2291	Роза собачья, лат. <i>Rósa canína</i>	5-10	куст	1,8	4	хорошее	4		
2292	Дуб скальный, лат. <i>Quércus rétraea</i>	30-35	6	4	2	хорошее	2		
2293	Вяз шершавый, лат. <i>Úlmus glábra</i>	15-20	8	3	6	хорошее	6		
2294	Тёрн колючий, лат. <i>Prúnus spinósa</i>	10-15	куст	1	6	хорошее	6		
2296	Дуб скальный, лат. <i>Quércus rétraea</i>	40-45	8;10	4,5	2	хорошее	2		
2297	Дуб скальный, лат. <i>Quércus rétraea</i>	30-35	6	3,5	4	хорошее	4		
2298	Дуб скальный, лат. <i>Quércus rétraea</i>	10-15	2	2,5	4	хорошее	4		
2300	Яблоня лесная, лат. <i>Málus sylvéstris</i>	15-20	6;8,6	2,5	3	хорошее	3		
2301	Ясень обыкновенный, лат. <i>Fráxinus excélsior</i>	20-25	16	6,5	1	хорошее	1		
2302	Яблоня лесная, лат. <i>Málus sylvéstris</i>	20-25	12	3	1	хорошее	1		
2303	Свидина кроваво-красная, лат. <i>Cornus sanguinea</i>	5-10	куст	2,5	6	хорошее	6		
2304	Лещина обыкновенная, лат. <i>Córylus avellána</i>	10-15	куст	2,5	6	хорошее	6		
2305	Бирючина обыкновенная лат.	10-15	куст	1,7	6	хорошее	6		

	Ligústrum vulgáre								
2306	Роза соба́чья, лат. Rósa canína	5-10	куст	1,5	2	хорошее	2		
2307	Тёрн колю́чий, лат. Prúnus spinósa	10-15	куст	1	5	хорошее	5		
2308	Яблоня лесна́я, лат. Málus sylvéstris	15-20	6	2,5	1	хорошее	1		
2309	Кизил обыкнове́нный, лат. Sórnus mas	5-10	куст	2,5	4	хорошее	4		
2310	Граб восто́чный, лат. Carpinus orientalis	5-10	1	2	5	хорошее	5		
2311	Дуб ска́льный, лат. Quércus pétraea	40-45	12	4	1	хорошее	1		
2313	Роза соба́чья, лат. Rósa canína	5-10	куст	1,7	5	хорошее	5		
2315	Роза соба́чья, лат. Rósa canína	5-10	куст	2,5	5	хорошее	5		
2316	Дуб ска́льный, лат. Quércus pétraea	15-20	4	2,2	1	хорошее	1		
2317	Граб восто́чный, лат. Carpinus orientalis	5-10	1	1,2	1	хорошее	1		
2318	Роза соба́чья, лат. Rósa canína	5-10	куст	1,5	5	хорошее	5		
2319	Яблоня лесна́я, лат. Málus sylvéstris	10-15	1	1,1	1	хорошее	1		
2320	Вяз шерша́вый, лат. Úlmus glábra	10-15	6	2,5	4	хорошее	4		
2321	Вяз шерша́вый, лат. Úlmus glábra	10-15	1	1	2	хорошее	2		
2322	Кизил обыкнове́нный, лат. Sórnus mas	5-10	куст	2,5	2	хорошее	2		
2323	Дуб ска́льный, лат. Quércus pétraea	50-60	8;16	4	2	хорошее	2		
2324	Дуб ска́льный, лат. Quércus pétraea	80-85	20;8	3,5	2	хорошее	2		
2325	Дуб ска́льный, лат. Quércus pétraea	30-35	8	4	2	хорошее	2		

2326	Граб восточный, лат. <i>Carpinus orientalis</i>	5-10	2	2,5	2	хорошее	2		
2327	Дуб скальный, лат. <i>Quercus petraea</i>	10-15	3	2	2	хорошее	2		
2328	Дуб скальный, лат. <i>Quercus petraea</i>	30-35	6	3	3	хорошее	3		
2329	Вяз шершавый, лат. <i>Ulmus glabra</i>	10-15	6	2	1	хорошее	1		
2330	Вяз шершавый, лат. <i>Ulmus glabra</i>	10-15	6(4);4(4)	2,5	8	хорошее	8		
2331	Ясень обыкновенный, лат. <i>Fraxinus excelsior</i>	15-20	8	3	1	хорошее	1		
2332	Роза собачья, лат. <i>Rosa canina</i>	5-10	куст	2	4	хорошее	4		
2333	Черёмуха обыкновенная, лат. <i>Prunus padus</i>	15-20	8;3	2,5	2	хорошее	2		
2441	Яблоня лесная, лат. <i>Malus sylvestris</i>	10-15	2	1,5	1	хорошее	1		
2442	Яблоня лесная, лат. <i>Malus sylvestris</i>	15-20	5	2,5	1	хорошее	1		
2443	Яблоня лесная, лат. <i>Malus sylvestris</i>	5-10	2	1,7	1	хорошее	1		
2444	Яблоня лесная, лат. <i>Malus sylvestris</i>	10-15	4	1,2	1	хорошее	1		
2445	Яблоня лесная, лат. <i>Malus sylvestris</i>	15-20	8	4	1	хорошее	1		
2446	Яблоня лесная, лат. <i>Malus sylvestris</i>	20-25	12	6	1	хорошее	1		
2447	Яблоня лесная, лат. <i>Malus sylvestris</i>	20-25	16	6,5	1	хорошее	1		
2448	Роза собачья, лат. <i>Rosa canina</i>	5-10	куст	1,1	1	хорошее	1		
2449	Вишня птичья, лат. <i>Prunus avium</i>	10-15	6	5	3	хорошее	3		
2450	Яблоня лесная, лат. <i>Malus sylvestris</i>	10-15	1	1	1	хорошее	1		

2451	Тёрн колючий, лат. Prúnus spinósa	10-15	куст	1	3	хорошее	3		
2452	Вяз шершавый, лат. Úlmus glábra	5-10	2	1,1	4	неудовлетворительное	4		
2453	Роза собачья, лат. Rósa canína	5-10	куст	1,1	1	хорошее	1		
2454	Роза собачья, лат. Rósa canína	5-10	куст	1,2	1	хорошее	1		
2455	Тёрн колючий, лат. Prúnus spinósa	10-15	куст	1,8	5	хорошее	5		
2456	Вяз шершавый, лат. Úlmus glábra	10-15	6	5,5	1	удовлетворительное	1		
2457	Вяз шершавый, лат. Úlmus glábra	10-15	3	3	4	удовлетворительное	4		
2458	Вяз шершавый, лат. Úlmus glábra	10-15	5	5	3	удовлетворительное	3		
2459	Вяз шершавый, лат. Úlmus glábra	10-15	3	3	2	удовлетворительное	2		
2460	Вяз шершавый, лат. Úlmus glábra	15-20	8	6	1	удовлетворительное	1		
2461	Вяз шершавый, лат. Úlmus glábra	25-30	12	7	1	удовлетворительное	1		
2462	Вяз шершавый, лат. Úlmus glábra	15-20	8	5	1	удовлетворительное	1		
2463	Вяз шершавый, лат. Úlmus glábra	10-15	3	3	5	хорошее	5		
2464	Тёрн колючий, лат. Prúnus spinósa	10-15	куст	2	4	удовлетворительное	4		
2465	Вяз шершавый, лат. Úlmus glábra	10-15	6	5	1	удовлетворительное	1		
2466	Вяз шершавый, лат. Úlmus glábra	15-20	8	6	1	удовлетворительное	1		
2467	Вяз шершавый, лат. Úlmus glábra	10-15	5	3	1	удовлетворительное	1		
2468	Вяз шершавый, лат. Úlmus glábra	15-20	8	6	1	удовлетворительное	1		
2469	Вяз шершавый, лат. Úlmus glábra	10-15	6	5	1	удовлетворительное	1		
2470	Груша дикая, лат. Pýrus commúnis	15-20	10	3	1	удовлетворительное	1		

2471	Тёрн колючий, лат. <i>Prúnus spinósa</i>	10-15	куст	0,9	1	хорошее	1		
2472	Вяз шершавый, лат. <i>Úlmus glábra</i>	25-30	28	7	1	хорошее	1		
2473	Слива растопыренная (алыча), лат. <i>Prúnus cerasífera</i>	15-20	8	4	2	хорошее	2		
2474	Яблоня лесная, лат. <i>Málus sylvéstris</i>	15-20	8 - 6	3	2	хорошее	2		
2475	Яблоня лесная, лат. <i>Málus sylvéstris</i>	10-15	2	1,6	3	хорошее	3		
2476	Роза собачья, лат. <i>Rósa canína</i>	5-10	куст	2	1	хорошее	1		
2477	Яблоня лесная, лат. <i>Málus sylvéstris</i>	10-15	2	1,6	1	хорошее	1		
2478	Яблоня лесная, лат. <i>Málus sylvéstris</i>	15-20	5	2,5	1	хорошее	1		
2479	Яблоня лесная, лат. <i>Málus sylvéstris</i>	10-15	2	1,7	1	хорошее	1		
2480	Персик, лат. <i>Prúnus pérsica</i>	5-10	4	2	1	хорошее	1		
2481	Яблоня лесная, лат. <i>Málus sylvéstris</i>	10-15	1	1,3	1	хорошее	1		
2482	Яблоня лесная, лат. <i>Málus sylvéstris</i>	15-20	5	1,8	1	хорошее	1		
2483	Яблоня лесная, лат. <i>Málus sylvéstris</i>	15-20	6	2,2	1	хорошее	1		
2484	Роза собачья, лат. <i>Rósa canína</i>	5-10	куст	1,1	1	хорошее	1		
2485	Груша дикая, лат. <i>Pýrus commúnis</i>	5-10	3	1	1	удовлетворительное	1		
2486	Роза собачья, лат. <i>Rósa canína</i>	5-10	куст	0,7	1	хорошее	1		
2487	Роза собачья, лат. <i>Rósa canína</i>	5-10	куст	1,2	1	хорошее	1		
2488	Яблоня лесная, лат. <i>Málus sylvéstris</i>	10-15	1	0,7	4	хорошее	4		
2489	Яблоня лесная, лат. <i>Málus</i>	10-15	1	0,8	2	хорошее	2		

	sylvéstris								
2490	Яблоня лесная, лат. <i>Málus sylvéstris</i>	10-15	1	0,8	3	хорошее	3		
2491	Груша дикая, лат. <i>Pýrus commúnis</i>	5-10	1	1	1	хорошее	1		
2492	Яблоня лесная, лат. <i>Málus sylvéstris</i>	10-15	1	1	1	удовлетворительно	1		
2493	Роза собачья, лат. <i>Rósa canína</i>	5-10	куст	1,5	1	хорошее	1		
2494	Яблоня лесная, лат. <i>Málus sylvéstris</i>	10-15	1	1	3	хорошее	3		
2495	Роза собачья, лат. <i>Rósa canína</i>	5-10	куст	1	1	хорошее	1		
2496	Роза собачья, лат. <i>Rósa canína</i>	10-15	куст	1,2	1	хорошее	1		
2497	Яблоня лесная, лат. <i>Málus sylvéstris</i>	10-15	2	1,2	1	удовлетворительно	1		
2498	Яблоня лесная, лат. <i>Málus sylvéstris</i>	15-20	8	3	1	хорошее	1		
2499	Яблоня лесная, лат. <i>Málus sylvéstris</i>	20-25	12	4	1	хорошее	1		
2500	Тёрн колючий, лат. <i>Prúnus spinósa</i>	10-15	куст	0,5	2	хорошее	2		
2501	Тёрн колючий, лат. <i>Prúnus spinósa</i>	10-15	куст	0,5	2	хорошее	2		
2502	Тёрн колючий, лат. <i>Prúnus spinósa</i>	10-15	куст	1	2	удовлетворительное	2		
2503	Тёрн колючий, лат. <i>Prúnus spinósa</i>	10-15	куст	1,8	5	хорошее	5		
2504	Вяз шершавый, лат. <i>Úlmus glábra</i>	5-10	2	1	2	удовлетворительное	2		
2505	Вяз шершавый, лат. <i>Úlmus glábra</i>	25-30	28	7,5	2	удовлетворительно	2		
2506	Вишня, лат. <i>Prúnus subg. Cérasus</i>	5-10	2	3	1	удовлетворительное	1		
2507	Свидина кроваво-красная, лат. <i>Cornus sanguinea</i>	5-10	куст	4	2	удовлетворительное	2		

2508	Яблоня лесная, лат. <i>Málus sylvéstris</i>	10-15	4	4	1	удовлетворительно	1		
2509	Свидина кроваво-красная, лат. <i>Cornus sanguinea</i>	5-10	куст	2,5	2	хорошее	2		
2510	Слива растопыренная (алыча), лат. <i>Ptinus cerasífera</i>	15-20	6	6	1	хорошее	1		
2511	Ясень обыкновенный, лат. <i>Fráxinus excélsior</i>	15-20	6	6	1	хорошее	1		
2512	Роза собачья, лат. <i>Rósa canína</i>	5-10	куст	3	1	хорошее	1		
2513	Ясень обыкновенный, лат. <i>Fráxinus excélsior</i>	15-20	6	4	1	хорошее	1		
2514	Бузина чёрная, лат. <i>Sambúcus nígra</i>	15-20	куст	3	1	хорошее	1		
2515	Ясень обыкновенный, лат. <i>Fráxinus excélsior</i>	15-20	6	5	1	хорошее	1		
2516	Ясень обыкновенный, лат. <i>Fráxinus excélsior</i>	15-20	8	7	1	хорошее	1		
2517	Яблоня лесная, лат. <i>Málus sylvéstris</i>	10-15	2	1,7	2	хорошее	2		
2518	Груша дикая, лат. <i>Pýrus commúnis</i>	35-40	24	6	1	удовлетворительное	1		
2519	Груша дикая, лат. <i>Pýrus commúnis</i>	35-40	33	7	1	удовлетворительное	1		
2520	Яблоня лесная, лат. <i>Málus sylvéstris</i>	10-15	2	1,8	1	хорошее	1		
2521	Яблоня лесная, лат. <i>Málus sylvéstris</i>	10-15	1	1,5	1	хорошее	1		
2522	Яблоня лесная, лат. <i>Málus sylvéstris</i>	10-15	1	1,1	1	хорошее	1		
2523	Яблоня лесная, лат. <i>Málus sylvéstris</i>	10-15	2	5	1	хорошее	1		
2524	Яблоня лесная, лат. <i>Málus sylvéstris</i>	10-15	1	1,2	1	удовлетворительно	1		
2525	Яблоня лесная, лат. <i>Málus sylvéstris</i>	10-15	2	1,5	1	хорошее	1		

2526	Яблоня лесная, лат. <i>Málus sylvéstris</i>	10-15	1	1,1	3	хорошее	3		
2527	Яблоня лесная, лат. <i>Málus sylvéstris</i>	10-15	2	1,5	2	хорошее	2		
2528	Роза собачья, лат. <i>Rósa canína</i>	5-10	куст	1,5	1	хорошее	1		
2529	Яблоня лесная, лат. <i>Málus sylvéstris</i>	10-15	2	1,8	2	хорошее	2		
2530	Яблоня лесная, лат. <i>Málus sylvéstris</i>	10-15	2	1,4	3	хорошее	3		
2531	Яблоня лесная, лат. <i>Málus sylvéstris</i>	10-15	3	2	3	хорошее	3		
2532	Роза собачья, лат. <i>Rósa canína</i>	10-15	1	1,2	1	хорошее	1		
2533	Яблоня лесная, лат. <i>Málus sylvéstris</i>	10-15	1	1,5	2	хорошее	2		
2534	Яблоня лесная, лат. <i>Málus sylvéstris</i>	10-15	2	1,1	2	хорошее	2		
2535	Яблоня лесная, лат. <i>Málus sylvéstris</i>	10-15	2	2,1	1	хорошее	1		
2536	Яблоня лесная, лат. <i>Málus sylvéstris</i>	10-15	2	1,1	2	хорошее	2		
2537	Яблоня лесная, лат. <i>Málus sylvéstris</i>	10-15	2	1,1	2	хорошее	2		
2538	Роза собачья, лат. <i>Rósa canína</i>	5-10	куст	1,7	1	хорошее	1		
2539	Яблоня лесная, лат. <i>Málus sylvéstris</i>	10-15	3	2	1	удовлетворительно	1		
2540	Яблоня лесная, лат. <i>Málus sylvéstris</i>	10-15	1	1,1	4	хорошее	4		
2541	Груша дикая, лат. <i>Pýrus commúnis</i>	5-10	3	1,6	1	хорошее	1		
	Груша дикая, лат. <i>Pýrus commúnis</i>	5-10	2	1,1	1	хорошее	1		
	Яблоня лесная, лат. <i>Málus sylvéstris</i>	10-15	4	2,5	4	хорошее	4		

Роза собачья, лат. <i>Rósa canína</i>	5-10	куст	1,6	2	хорошее	2		
Яблоня лесная, лат. <i>Málus sylvéstris</i>	10-15	3	2,6	4	хорошее	4		
Тёрн колючий, лат. <i>Prúnus spinósa</i>	10-15	куст	1	2	хорошее	2		
Яблоня лесная, лат. <i>Málus sylvéstris</i>	10-15	2	1,5	1	хорошее	1		
Яблоня лесная, лат. <i>Málus sylvéstris</i>	10-15	3	2	3	хорошее	3		
Яблоня лесная, лат. <i>Málus sylvéstris</i>	15-20	8	3,5	1	хорошее	1		
Яблоня лесная, лат. <i>Málus sylvéstris</i>	10-15	3	2,2	2	хорошее	2		
Яблоня лесная, лат. <i>Málus sylvéstris</i>	15-20	5	3	1	хорошее	1		
Яблоня лесная, лат. <i>Málus sylvéstris</i>	10-15	2	1,8	2	хорошее	2		
Яблоня лесная, лат. <i>Málus sylvéstris</i>	15-20	5	2,5	2	хорошее	2		
Боярышник обыкновенный, лат. <i>Crataegus laevigata</i>	10-15	куст	1,8	1	хорошее	1		
Груша дикая, лат. <i>Pýrus commúnis</i>	5-10	4	1,5	1	хорошее	1		
Груша дикая, лат. <i>Pýrus commúnis</i>	5-10	6	2,3	1	хорошее	1		
Яблоня лесная, лат. <i>Málus sylvéstris</i>	15-20	5	2,2	4	хорошее	4		
Яблоня лесная, лат. <i>Málus sylvéstris</i>	15-20	8	2,3	4	хорошее	4		
Яблоня лесная, лат. <i>Málus sylvéstris</i>	10-15	4	4	4	хорошее	4		
Яблоня лесная, лат. <i>Málus sylvéstris</i>	10-15	3	2,2	2	хорошее	2		
Яблоня лесная, лат. <i>Málus sylvéstris</i>	15-20	6	3,5	3	хорошее	3		

Яблоня лесная, лат. <i>Málus sylvéstris</i>	10-15	3	2,5	1	хорошее	1		
Яблоня лесная, лат. <i>Málus sylvéstris</i>	10-15	3	2,5	1	хорошее	1		
Яблоня лесная, лат. <i>Málus sylvéstris</i>	10-15	2	2,2	3	хорошее	3		
Яблоня лесная, лат. <i>Málus sylvéstris</i>	15-20	5	2,5	2	хорошее	2		
Яблоня лесная, лат. <i>Málus sylvéstris</i>	10-15	1	1,3	2	хорошее	2		
Яблоня лесная, лат. <i>Málus sylvéstris</i>	10-15	3	2	1	хорошее	1		
Яблоня лесная, лат. <i>Málus sylvéstris</i>	15-20	8	3,3	1	хорошее	1		
Яблоня лесная, лат. <i>Málus sylvéstris</i>	15-20	5	2,8	1	хорошее	1		
Яблоня лесная, лат. <i>Málus sylvéstris</i>	10-15	4	2,5	4	хорошее	4		
Яблоня лесная, лат. <i>Málus sylvéstris</i>	10-15	3	2	2	хорошее	2		
Яблоня лесная, лат. <i>Málus sylvéstris</i>	10-15	1	1,5	5	хорошее	5		
Яблоня лесная, лат. <i>Málus sylvéstris</i>	10-15	2	3	2	хорошее	2		
Яблоня лесная, лат. <i>Málus sylvéstris</i>	10-15	1	1,4	3	хорошее	3		
Груша дикая, лат. <i>Pýrus commúnis</i>	5-10	2	1,2	1	хорошее	1		
Яблоня лесная, лат. <i>Málus sylvéstris</i>	10-15	3	1,6	2	хорошее	2		
Роза собачья, лат. <i>Rósa canína</i>	5-10	куст	1,7	2	хорошее	2		
Яблоня лесная, лат. <i>Málus sylvéstris</i>	10-15	3	1	1	хорошее	1		
Яблоня лесная, лат. <i>Málus sylvéstris</i>	10-15	1	1,7	3	хорошее	3		

Яблоня лесная, лат. <i>Málus sylvéstris</i>	15-20	5	3,5	3	хорошее	3		
Яблоня лесная, лат. <i>Málus sylvéstris</i>	10-15	3	2	2	хорошее	2		
Яблоня лесная, лат. <i>Málus sylvéstris</i>	10-15	4	2,9	2	хорошее	2		
Яблоня лесная, лат. <i>Málus sylvéstris</i>	10-15	2	2,8	5	хорошее	5		
Яблоня лесная, лат. <i>Málus sylvéstris</i>	15-20	5	3	2	хорошее	2		
Яблоня лесная, лат. <i>Málus sylvéstris</i>	15-20	6	3,5	4	хорошее	4		
Яблоня лесная, лат. <i>Málus sylvéstris</i>	15-20	6	3,5	1	хорошее	1		
Яблоня лесная, лат. <i>Málus sylvéstris</i>	10-15	4	2,8	1	хорошее	1		
Яблоня лесная, лат. <i>Málus sylvéstris</i>	10-15	3	2,2	3	хорошее	3		
Яблоня лесная, лат. <i>Málus sylvéstris</i>	15-20	6	3	1	хорошее	1		
Яблоня лесная, лат. <i>Málus sylvéstris</i>	10-15	1	1,1	1	хорошее	1		
Яблоня лесная, лат. <i>Málus sylvéstris</i>	10-15	3	1,8	1	хорошее	1		
Яблоня лесная, лат. <i>Málus sylvéstris</i>	15-20	5	2	1	хорошее	1		
Яблоня лесная, лат. <i>Málus sylvéstris</i>	10-15	4	2	2	хорошее	2		
Яблоня лесная, лат. <i>Málus sylvéstris</i>	15-20	5	2,1	1	удовлетворительно	1		
Яблоня лесная, лат. <i>Málus sylvéstris</i>	15-20	5	3,2	1	удовлетворительно	1		
Груша дикая, лат. <i>Pýrus commúnis</i>	5-10	4	1,8	1	хорошее	1		
Яблоня лесная, лат. <i>Málus sylvéstris</i>	15-20	6	3,5	2	хорошее	2		

Яблоня лесная, лат. <i>Málus sylvéstris</i>	10-15	2	1,7	1	хорошее	1		
Яблоня лесная, лат. <i>Málus sylvéstris</i>	10-15	2	1,1	2	хорошее	2		
Яблоня лесная, лат. <i>Málus sylvéstris</i>	10-15	4	2,2	1	удовлетворительно	1		
Яблоня лесная, лат. <i>Málus sylvéstris</i>	10-15	2	1,2	4	хорошее	4		
Яблоня лесная, лат. <i>Málus sylvéstris</i>	10-15	2	2,2	2	хорошее	2		
Яблоня лесная, лат. <i>Málus sylvéstris</i>	10-15	3	2,3	2	хорошее	2		
Яблоня лесная, лат. <i>Málus sylvéstris</i>	10-15	2	1,8	3	хорошее	3		
Тёрн колючий, лат. <i>Prúnus spinósa</i>	10-15	куст	1	4	хорошее	4		
Яблоня лесная, лат. <i>Málus sylvéstris</i>	10-15	2	1,7	1	хорошее	1		
Яблоня лесная, лат. <i>Málus sylvéstris</i>	15-20	6	4	1	хорошее	1		
Яблоня лесная, лат. <i>Málus sylvéstris</i>	15-20	5	2,8	1	удовлетворительно	1		
Яблоня лесная, лат. <i>Málus sylvéstris</i>	15-20	5	2	1	удовлетворительно	1		
Яблоня лесная, лат. <i>Málus sylvéstris</i>	10-15	3	2	1	удовлетворительно	1		
Яблоня лесная, лат. <i>Málus sylvéstris</i>	10-15	2	2	1	хорошее	1		
Яблоня лесная, лат. <i>Málus sylvéstris</i>	10-15	2	1,8	1	хорошее	1		
Яблоня лесная, лат. <i>Málus sylvéstris</i>	10-15	3	1,6	3	хорошее	3		
Яблоня лесная, лат. <i>Málus sylvéstris</i>	15-20	5	3,5	1	хорошее	1		
Яблоня лесная, лат. <i>Málus sylvéstris</i>	10-15	3	2,2	1	хорошее	1		

Яблоня лесная, лат. <i>Málus sylvéstris</i>	10-15	2	1,8	2	хорошее	2		
Яблоня лесная, лат. <i>Málus sylvéstris</i>	10-15	1	1,2	5	хорошее	5		
Яблоня лесная, лат. <i>Málus sylvéstris</i>	15-20	5	2,8	1	хорошее	1		
Яблоня лесная, лат. <i>Málus sylvéstris</i>	10-15	3	2,2	4	хорошее	4		
Яблоня лесная, лат. <i>Málus sylvéstris</i>	15-20	6	3,6	1	хорошее	1		
Яблоня лесная, лат. <i>Málus sylvéstris</i>	10-15	1	1,4	2	хорошее	2		
Тёрн колючий, лат. <i>Prúnus spinósa</i>	10-15	куст	1,5	1	хорошее	1		
Тёрн колючий, лат. <i>Prúnus spinósa</i>	10-15	куст	1,1	4	хорошее	4		
Яблоня лесная, лат. <i>Málus sylvéstris</i>	10-15	1	1,5	4	хорошее	4		
Груша дикая, лат. <i>Pýrus commúnis</i>	10-15	6	2,2	1	хорошее	1		
Груша дикая, лат. <i>Pýrus commúnis</i>	5-10	5	3	1	хорошее	1		
Яблоня лесная, лат. <i>Málus sylvéstris</i>	10-15	2	2,2	5	хорошее	5		
Яблоня лесная, лат. <i>Málus sylvéstris</i>	10-15	4	2,9	3	хорошее	3		
Яблоня лесная, лат. <i>Málus sylvéstris</i>	15-20	5	3,5	1	хорошее	1		
Яблоня лесная, лат. <i>Málus sylvéstris</i>	10-15	3	2,9	3	хорошее	3		
Яблоня лесная, лат. <i>Málus sylvéstris</i>	10-15	1	1,7	1	хорошее	1		
Яблоня лесная, лат. <i>Málus sylvéstris</i>	15-20	8	4,5	1	хорошее	1		
Вяз шершавый, лат. <i>Úlmus glábra</i>	10-15	2	1,2	2	неудовлетворительное	2		

Яблоня лесная, лат. <i>Málus sylvéstris</i>	15-20	6	3,5	1	хорошее	1		
Яблоня лесная, лат. <i>Málus sylvéstris</i>	10-15	1	2,2	5	хорошее	5		
Яблоня лесная, лат. <i>Málus sylvéstris</i>	10-15	3	2,5	2	хорошее	2		
Яблоня лесная, лат. <i>Málus sylvéstris</i>	10-15	3	3,1	4	хорошее	4		
Яблоня лесная, лат. <i>Málus sylvéstris</i>	10-15	1	2,5	1	хорошее	1		
Яблоня лесная, лат. <i>Málus sylvéstris</i>	10-15	2	1,6	1	хорошее	1		
Яблоня лесная, лат. <i>Málus sylvéstris</i>	10-15	1	1,2	4	хорошее	4		
Роза собачья, лат. <i>Rósa canína</i>	5-10	куст	1,5	5	хорошее	5		
Яблоня лесная, лат. <i>Málus sylvéstris</i>	10-15	1	1,2	5	хорошее	5		
Груша дикая, лат. <i>Pýrus commúnis</i>	10-15	6	2	1	хорошее	1		
Вяз шершавый, лат. <i>Úlmus glábra</i>	10-15	6	2,2	1	неудовлетворительное	1		
Тёрн колючий, лат. <i>Prúnus spinósa</i>	10-15	куст	1,2	2	удовлетворительное	2		
Яблоня лесная, лат. <i>Málus sylvéstris</i>	10-15	1	1,8	5	хорошее	5		
Тёрн колючий, лат. <i>Prúnus spinósa</i>	10-15	куст	1,2	2	хорошее	2		
Яблоня лесная, лат. <i>Málus sylvéstris</i>	10-15	4	2,2	1	хорошее	1		
Яблоня лесная, лат. <i>Málus sylvéstris</i>	15-20	5	4,3	3	хорошее	3		
Тёрн колючий, лат. <i>Prúnus spinósa</i>	10-15	куст	1,3	4	хорошее	4		
Яблоня лесная, лат. <i>Málus sylvéstris</i>	15-20	8	4,5	1	хорошее	1		

	Яблоня лесная, лат. <i>Málus sylvéstris</i>	10-15	4	4	2	хорошее	2		
	Яблоня лесная, лат. <i>Málus sylvéstris</i>	10-15	2	3	4	хорошее	4		
	Тёрн колючий, лат. <i>Prúnus spinósa</i>	10-15	куст	1,1	2	хорошее	2		
	Вяз шершавый, лат. <i>Úlmus glábra</i>	15-20	8	60	1	неудовлетворительное	1		
	Яблоня лесная, лат. <i>Málus sylvéstris</i>	15-20	5	3,8	1	хорошее	1		
2542	Яблоня лесная, лат. <i>Málus sylvéstris</i>	10-15	2	2	2	хорошее	2		
2543	Роза собачья, лат. <i>Rósa canína</i>	5-10	куст	1,8	2	хорошее	2		
	Тёрн колючий, лат. <i>Prúnus spinósa</i>	10-15	куст	1,1	2	хорошее	2		
	Боярышник обыкновенный, лат. <i>Crataegus laevigata</i>	10-15	куст	1,8	1	хорошее	1		
	Груша дикая, лат. <i>Pýrus commúnis</i>	5-10	4	1,8	1	хорошее	1		
	Яблоня лесная, лат. <i>Málus sylvéstris</i>	10-15	1	1,2	2	хорошее	2		
	Яблоня лесная, лат. <i>Málus sylvéstris</i>	10-15	3	1,8	1	хорошее	1		
	Боярышник обыкновенный, лат. <i>Crataegus laevigata</i>	10-15	куст	2	1	хорошее	1		
2544	Яблоня лесная, лат. <i>Málus sylvéstris</i>	5-10	5	1,2	1	хорошее	1		
2545	Бирючина обыкновенная лат. <i>Ligústrum vulgáre</i>	10-15	куст	1,2	2	хорошее	2		
	Роза собачья, лат. <i>Rósa canína</i>	5-10	куст	2,8	4	удовлетворительное	4		
	Груша дикая, лат. <i>Pýrus commúnis</i>	5-10	4	1,8	1	удовлетворительное	1		
	Яблоня лесная, лат. <i>Málus sylvéstris</i>	20-25	12	4	1	хорошее	1		

Яблоня лесная, лат. <i>Málus sylvéstris</i>	15-20	8	4	1	хорошее	1		
Тёрн колючий, лат. <i>Prúnus spinósa</i>	10-15	куст	1,1	4	хорошее	4		
Вяз шершавый, лат. <i>Úlmus glábra</i>	10-15	4	2,5	1	хорошее	1		
Роза собачья, лат. <i>Rósa canína</i>	5-10	куст	2	3	хорошее	3		
Груша дикая, лат. <i>Pýrus commúnis</i>	5-10	1	1,2	4	хорошее	4		
Бирючина обыкновенная лат. <i>Ligústrum vulgáre</i>	10-15	куст	2	8	хорошее	8		
Груша дикая, лат. <i>Pýrus commúnis</i>	5-10	2	1,8	2	хорошее	2		
Груша дикая, лат. <i>Pýrus commúnis</i>	5-10	1	1,6	4	хорошее	4		
Ясень обыкновенный, лат. <i>Fráxinus excélsior</i>	25-30	20	8	1	хорошее	1		
Свидина кроваво-красная, лат. <i>Cornus sanguinea</i>	5-10	куст	1,6	2	хорошее	2		
Бирючина обыкновенная лат. <i>Ligústrum vulgáre</i>	10-15	куст	1,2	5	хорошее	5		
Дуб скальный, лат. <i>Qiércus pétraea</i>	90-100	28	8	1	хорошее	1		
Дуб скальный, лат. <i>Qiércus pétraea</i>	80-85	20	7	1	хорошее	1		
Дуб скальный, лат. <i>Qiércus pétraea</i>	50-60	16	7	1	хорошее	1		
Дуб скальный, лат. <i>Qiércus pétraea</i>	80-85	24	7	1	хорошее	1		
Груша дикая, лат. <i>Pýrus commúnis</i>	35-40	20	6,8	1	удовлетворительное	1		
Груша дикая, лат. <i>Pýrus commúnis</i>	5-10	3	4	4	хорошее	4		
Роза собачья, лат. <i>Rósa canína</i>	5-10	куст	2	3	хорошее	3		

	Ясень обыкновенный, лат. Fraxinus excelsior	15-20	8	6	2	удовлетворительно	2		
	Бирючина обыкновенная лат. Ligustrum vulgare	10-15	куст	2,2	3	удовлетворительное	3		
	Вяз шершавый, лат. Úlmus glábra	10-15	6	5	2	неудовлетворительное	2		
	Вяз шершавый, лат. Úlmus glábra	10-15	6	4	1	неудовлетворительное	1		
	Вяз шершавый, лат. Úlmus glábra	10-15	4	2	3	неудовлетворительное	3		
	Роза собачья, лат. Rósa canína	5-10	куст	2	3	хорошее	3		
	Яблоня лесная, лат. Málus sylvéstris	15-20	8	3,5	1	неудовлетворительно	1		
	Яблоня лесная, лат. Málus sylvéstris	15-20	5	3	1	удовлетворительно	1		
	Груша дикая, лат. Pýrus commúnis	10-15	5	2,7	2	хорошее	2		
	Бирючина обыкновенная лат. Ligustrum vulgare	10-15	куст	2,5	2	хорошее	2		
	Яблоня лесная, лат. Málus sylvéstris	10-15	2	2	2	хорошее	2		
2546	Вяз шершавый, лат. Úlmus glábra	10-15	3	1	5	неудовлетворительное	5		
2547	Груша дикая, лат. Pýrus commúnis	10-15	4	2	1	хорошее	1		
	Роза собачья, лат. Rósa canína	5-10		2	1	хорошее	1		
	Груша дикая, лат. Pýrus commúnis	10-15	6	2,2	1	хорошее	1		
	Груша дикая, лат. Pýrus commúnis	10-15	5	2,2	1	хорошее	1		
	Груша дикая, лат. Pýrus commúnis	10-15	5	1,4	1	хорошее	1		
	Груша дикая, лат. Pýrus commúnis	10-15	4	2,2	1	хорошее	1		
	Груша дикая, лат. Pýrus commúnis	10-15	3	1,2	1	хорошее	1		

	commúnis							
2548	Груша дикая, лат. <i>Pýrus commúnis</i>	10-15	5	3	2	хорошее	2	
2549	Роза собáчья, лат. <i>Rósa canína</i>	5-10	куст	2	2	хорошее	2	
	Бирючина обыкновенная лат. <i>Ligústrum vulgáre</i>	10-15	куст	1,3	1	хорошее	1	
	Тёрн колючий, лат. <i>Ptúnus spinósa</i>	10-15	куст	1,1	5	хорошее	5	
	Роза собáчья, лат. <i>Rósa canína</i>	5-10	куст	2,5	4	хорошее	4	
	Бирючина обыкновенная лат. <i>Ligústrum vulgáre</i>	10-15	куст	2	5	хорошее	5	
	Яблоня лесная, лат. <i>Málus sylvéstris</i>	15-20	8	3	2	хорошее	2	
	Яблоня лесная, лат. <i>Málus sylvéstris</i>	15-20	5	2,8	3	хорошее	3	
	Ясень обыкновенный, лат. <i>Fráxinus excélsior</i>	15-20	5	3	1	хорошее	1	
	Тёрн колючий, лат. <i>Ptúnus spinósa</i>	10-15	куст	1,5	5	хорошее	5	
	Яблоня лесная, лат. <i>Málus sylvéstris</i>	10-15	2	2	4	хорошее	4	
	Груша дикая, лат. <i>Pýrus commúnis</i>	15-20	12	3,3	1	удовлетворительное	1	
	Роза собáчья, лат. <i>Rósa canína</i>	5-10	куст	1,8	3	хорошее	3	
	Бирючина обыкновенная лат. <i>Ligústrum vulgáre</i>	10-15	куст	1,5	3	хорошее	3	
	Груша дикая, лат. <i>Pýrus commúnis</i>	5-10	5	3,5	4	хорошее	4	
	Яблоня лесная, лат. <i>Málus sylvéstris</i>	10-15	2	2,2	1	хорошее	1	
	Тёрн колючий, лат. <i>Ptúnus spinósa</i>	10-15	куст	1,5	15	хорошее	15	

Роза собачья, лат. <i>Rósa canína</i>	5-10	куст	1,8	2	хорошее	2		
Вяз шершавый, лат. <i>Úlmus glábra</i>	10-15	5	3	1	хорошее	1		
Яблоня лесная, лат. <i>Málus sylvéstris</i>	15-20	6	4	1	хорошее	1		
Яблоня лесная, лат. <i>Málus sylvéstris</i>	10-15	3	3	1	хорошее	1		
Груша дикая, лат. <i>Pýrus commúnis</i>	10-15	8	5	3	хорошее	3		
Боярышник обыкновенный, лат. <i>Crataegus laevigata</i>	15-20	куст	5	2	хорошее	2		
Груша дикая, лат. <i>Pýrus commúnis</i>	15-20	12	5	1	хорошее	1		
Груша дикая, лат. <i>Pýrus commúnis</i>	5-10	4	3	1	хорошее	1		
Груша дикая, лат. <i>Pýrus commúnis</i>	5-10	3	3	4	хорошее	4		
Тёрн колючий, лат. <i>Ptúnus spinósa</i>	10-15	куст	1,5	5	хорошее	5		
Бирючина обыкновенная лат. <i>Ligústrum vulgáre</i>	10-15	куст	1,7	5	хорошее	5		
Роза собачья, лат. <i>Rósa canína</i>	5-10	куст	2,5	3	хорошее	3		
Яблоня лесная, лат. <i>Málus sylvéstris</i>	15-20	2-8	6	1	удовлетворительно	1		
Груша дикая, лат. <i>Pýrus commúnis</i>	15-20	12	5,6	1	хорошее	1		
Груша дикая, лат. <i>Pýrus commúnis</i>	5-10	4	3	4	хорошее	4		
Груша дикая, лат. <i>Pýrus commúnis</i>	15-20	12	6,5	1	хорошее	1		
Груша дикая, лат. <i>Pýrus commúnis</i>	10-15	8	5	1	удовлетворительное	1		
Тёрн колючий, лат. <i>Ptúnus spinósa</i>	10-15	куст	1,1	5	хорошее	5		

Груша дикая, лат. <i>Pyrus communis</i>	5-10	5	4,5	3	хорошее	3		
Свидина кроваво-красная, лат. <i>Cornus sanguinea</i>	5-10	куст	3	5	хорошее	5		
Роза собачья, лат. <i>Rosa canina</i>	5-10	куст	1,8	2	хорошее	2		
Яблоня лесная, лат. <i>Malus sylvestris</i>	15-20	8	3	1	хорошее	1		
Боярышник обыкновенный, лат. <i>Crataegus laevigata</i>	15-20	куст	4,8	1	хорошее	1		
Боярышник обыкновенный, лат. <i>Crataegus laevigata</i>	10-15	куст	5	1	хорошее	1		
Роза собачья, лат. <i>Rosa canina</i>	5-10	куст	2,8	2	хорошее	2		
Яблоня лесная, лат. <i>Malus sylvestris</i>	20-25	16	7	2	удовлетворительно	2		
Бирючина обыкновенная лат. <i>Ligustrum vulgare</i>	10-15	куст	1,2	2	хорошее	2		
Яблоня лесная, лат. <i>Malus sylvestris</i>	15-20	8	3	1	хорошее	1		
Яблоня лесная, лат. <i>Malus sylvestris</i>	15-20	8	4,5	5	удовлетворительно	5		
Груша дикая, лат. <i>Pyrus communis</i>	15-20	8	6	1	удовлетворительное	1		
Роза собачья, лат. <i>Rosa canina</i>	5-10	куст	5,5	1	хорошее	1		
Яблоня лесная, лат. <i>Malus sylvestris</i>	20-25	10	4,5	1	хорошее	1		
Груша дикая, лат. <i>Pyrus communis</i>	15-20	12	6,5	1	хорошее	1		
Яблоня лесная, лат. <i>Malus sylvestris</i>	15-20	8	6	1	хорошее	1		
Боярышник обыкновенный, лат. <i>Crataegus laevigata</i>	15-20	куст	7	1	хорошее	1		
Свидина кроваво-красная, лат. <i>Cornus sanguinea</i>	5-10	куст	3	4	хорошее	4		

Тёрн колючий, лат. <i>Prúnus spinósa</i>	10-15	куст	1,1	2	хорошее	2		
Бирючина обыкновенная лат. <i>Ligústrum vulgáre</i>	10-15	куст	1,6	2	хорошее	2		
Яблоня лесная, лат. <i>Málus sylvéstris</i>	20-25	12	5,5	1	хорошее	1		
Яблоня лесная, лат. <i>Málus sylvéstris</i>	15-20	6	4	1	хорошее	1		
Тёрн колючий, лат. <i>Prúnus spinósa</i>	10-15	куст	1	4	хорошее	4		
Яблоня лесная, лат. <i>Málus sylvéstris</i>	15-20	6	3	1	хорошее	1		
Яблоня лесная, лат. <i>Málus sylvéstris</i>	15-20	5	2,5	3	хорошее	3		
Яблоня лесная, лат. <i>Málus sylvéstris</i>	10-15	2	2,2	5	хорошее	5		
Вяз шершавый, лат. <i>Úlmus glábra</i>	25-30	14	7,5	1	удовлетворительное	1		
Бирючина обыкновенная лат. <i>Ligústrum vulgáre</i>	10-15	куст	2,3	5	хорошее	5		
Вяз шершавый, лат. <i>Úlmus glábra</i>	10-15	6	6	1	хорошее	1		
Боярышник обыкновенный, лат. <i>Crataegus laevigata</i>	5-10	куст	5	1	удовлетворительное	1		
Свидина кроваво-красная, лат. <i>Cornus sanguinea</i>	5-10	куст	2	4	хорошее	4		
Груша дикая, лат. <i>Pýrus commúnis</i>	5-10	5	2	1	хорошее	1		
Бирючина обыкновенная лат. <i>Ligústrum vulgáre</i>	10-15	куст	3,5	5	хорошее	5		
Яблоня лесная, лат. <i>Málus sylvéstris</i>	10-15	2	1,8	1	хорошее	1		
Рябина, лат. <i>Sórbus</i>	20-25	12	6	1	хорошее	1		
Рябина, лат. <i>Sórbus</i>	30-35	6	4	1	хорошее	1		

Роза собачья, лат. <i>Rósa canína</i>	5-10	куст	2,5	2	хорошее	2		
Свидина кроваво-красная, лат. <i>Cornus sanguinea</i>	5-10	куст	3	1	хорошее	1		
Груша дикая, лат. <i>Pýrus commúnis</i>	5-10	6	2,8	1	удовлетворительное	1		
Груша дикая, лат. <i>Pýrus commúnis</i>	5-10	4	2,2	1	хорошее	1		
Яблоня лесная, лат. <i>Málus sylvéstris</i>	10-15	2	1,8	4	хорошее	4		
Груша дикая, лат. <i>Pýrus commúnis</i>	5-10	2	2	1	хорошее	1		
Яблоня лесная, лат. <i>Málus sylvéstris</i>	20-25	10	4	1	хорошее	1		
Тёрн колючий, лат. <i>Ptínus spinósa</i>	10-15	куст	0,8	5	хорошее	5		
Бирючина обыкновенная лат. <i>Ligústrum vulgáre</i>	10-15	куст	1,7	2	хорошее	2		
Яблоня лесная, лат. <i>Málus sylvéstris</i>	25-30	20	3,8	1	удовлетворительно	1		
Яблоня лесная, лат. <i>Málus sylvéstris</i>	15-20	8	3	1	удовлетворительно	1		
Свидина кроваво-красная, лат. <i>Cornus sanguinea</i>	5-10	куст	2,5	3	хорошее	3		
Яблоня лесная, лат. <i>Málus sylvéstris</i>	20-25	10	3,3	1	удовлетворительно	1		
Яблоня лесная, лат. <i>Málus sylvéstris</i>	10-15	4	4	7	хорошее	7		
Яблоня лесная, лат. <i>Málus sylvéstris</i>	15-20	8	4	1	хорошее	1		
Бирючина обыкновенная лат. <i>Ligústrum vulgáre</i>	10-15	куст	1,7	3	хорошее	3		
Свидина кроваво-красная, лат. <i>Cornus sanguinea</i>	5-10	куст	1,7	3	хорошее	3		
Вяз шершавый, лат. <i>Úlmus glábra</i>	15-20	8	4	1	неудовлетворительное	1		

2550	Бирючина обыкновенная лат. <i>Ligústrum vulgáre</i>	10-15	куст	1,5	6	хорошее	6		
	Граб восточный, лат. <i>Carpinus orientalis</i>	20-30	8	5	2	хорошее	2		
	Граб восточный, лат. <i>Carpinus orientalis</i>	15-20	6	5	5	хорошее	5		
2551	Граб восточный, лат. <i>Carpinus orientalis</i>	20-30	8	4	4	хорошее	4		
	Граб восточный, лат. <i>Carpinus orientalis</i>	15-20	6	5	15	хорошее	15		
2552	Граб восточный, лат. <i>Carpinus orientalis</i>	15-20	4	4,5	10	хорошее	10		
	Кизил обыкновенный, лат. <i>Córnus mas</i>	5-10	куст	4	1	хорошее	1		
	Кизил обыкновенный, лат. <i>Córnus mas</i>	5-10	куст	3	1	хорошее	1		
	Яблоня лесная, лат. <i>Málus sylvéstris</i>	10-15	1	0,8	4	хорошее	4		
2553	Яблоня лесная, лат. <i>Málus sylvéstris</i>	10-15	1	1	3	хорошее	3		
	Граб восточный, лат. <i>Carpinus orientalis</i>	5-10	2	1,7	2	хорошее	2		
2554	Роза собачья, лат. <i>Rósa canína</i>	5-10	куст	2	3	хорошее	3		
2555	Бирючина обыкновенная лат. <i>Ligústrum vulgáre</i>	10-15	куст	1,8	4	хорошее	4		
2556	Граб восточный, лат. <i>Carpinus orientalis</i>	15-20	6-5	2,5	1	хорошее	1		
2557	Граб восточный, лат. <i>Carpinus orientalis</i>	5-10	3	2,5	4	хорошее	4		
	Граб восточный, лат. <i>Carpinus orientalis</i>	15-20	6	3	5	хорошее	5		
	Граб восточный, лат. <i>Carpinus orientalis</i>	15-20	5	3	4	хорошее	4		
	Граб восточный, лат. <i>Carpinus orientalis</i>	5-10	3	3	4	хорошее	4		

Бирючина обыкновенная лат. <i>Ligustrum vulgare</i>	10-15	куст	1,5	4	хорошее	4		
Граб восточный, лат. <i>Carpinus orientalis</i>	15-20	6	4	2	хорошее	2		
Граб восточный, лат. <i>Carpinus orientalis</i>	15-20	5	4	4	хорошее	4		
Граб восточный, лат. <i>Carpinus orientalis</i>	5-10	3	3	5	хорошее	5		
Граб восточный, лат. <i>Carpinus orientalis</i>	20-30	12	5	5	хорошее	5		
Граб восточный, лат. <i>Carpinus orientalis</i>	20-30	8	4,5	3	хорошее	3		
Граб восточный, лат. <i>Carpinus orientalis</i>	15-20	6	4,5	3	хорошее	3		
Граб восточный, лат. <i>Carpinus orientalis</i>	15-20	4	4	4	хорошее	4		
Кизил обыкновенный, лат. <i>Cornus mas</i>	5-10	куст	4,5	2	хорошее	2		
Роза собачья, лат. <i>Rosa canina</i>	5-10	куст	2	3	хорошее	3		
Кизил обыкновенный, лат. <i>Cornus mas</i>	5-10	куст	4	3	хорошее	3		
Граб восточный, лат. <i>Carpinus orientalis</i>	15-20	6	4	2	хорошее	2		
Граб восточный, лат. <i>Carpinus orientalis</i>	15-20	4	4	1	хорошее	1		
Граб восточный, лат. <i>Carpinus orientalis</i>	15-20	5	4,5	9	хорошее	9		
Граб восточный, лат. <i>Carpinus orientalis</i>	20-30	8	6	4	хорошее	4		
Граб восточный, лат. <i>Carpinus orientalis</i>	20-30	12	7,5	3	хорошее	3		
Граб восточный, лат. <i>Carpinus orientalis</i>	15-20	6	6	4	хорошее	4		
Граб восточный, лат. <i>Carpinus orientalis</i>	15-20	4	5	5	удовлетворительное	5		

Кизил обыкновенный, лат. <i>Córnus mas</i>	5-10	куст	5	4	хорошее	4		
Граб восточный, лат. <i>Carpinus orientalis</i>	20-30	8	7	4	удовлетворительное	4		
Граб восточный, лат. <i>Carpinus orientalis</i>	15-20	6	6	2	хорошее	2		
Граб восточный, лат. <i>Carpinus orientalis</i>	60-70	24	9	2	хорошее	2		
Граб восточный, лат. <i>Carpinus orientalis</i>	80-90	36	10	1	хорошее	1		
Граб восточный, лат. <i>Carpinus orientalis</i>	15-20	6	6	5	хорошее	5		
Кизил обыкновенный, лат. <i>Córnus mas</i>	5-10	куст	3,5	1	хорошее	1		
Дуб скальный, лат. <i>Quercus pétraea</i>	30-35	8	6,5	1	удовлетворительное	1		
Граб восточный, лат. <i>Carpinus orientalis</i>	20-30	12	10	3	хорошее	3		
Граб восточный, лат. <i>Carpinus orientalis</i>	20-30	8	8	4	хорошее	4		
Граб восточный, лат. <i>Carpinus orientalis</i>	15-20	6	7	5	хорошее	5		
Граб восточный, лат. <i>Carpinus orientalis</i>	15-20	4	4	3	удовлетворительное	3		
Клён полевой, лат. <i>Ácer campéstre</i>	20-25	16	3	1	удовлетворительно	1		
Граб восточный, лат. <i>Carpinus orientalis</i>	80-90	32	10	1	хорошее	1		
Граб восточный, лат. <i>Carpinus orientalis</i>	60-70	24	11	1	хорошее	1		
Граб восточный, лат. <i>Carpinus orientalis</i>	20-30	8	7	6	хорошее	6		
Граб восточный, лат. <i>Carpinus orientalis</i>	15-20	6	6	4	хорошее	4		
Кизил обыкновенный, лат. <i>Córnus mas</i>	5-10	куст	5,5	1	хорошее	1		

Граб восточный, лат. <i>Carpinus orientalis</i>	15-20	4	0,5	3	неудовлетворительное	3		
Граб восточный, лат. <i>Carpinus orientalis</i>	15-20	6	7	4	удовлетворительное	4		
Граб восточный, лат. <i>Carpinus orientalis</i>	15-20	4	6,5	8	удовлетворительное	8		
Граб восточный, лат. <i>Carpinus orientalis</i>	20-30	12	8	3	удовлетворительное	3		
Граб восточный, лат. <i>Carpinus orientalis</i>	20-30	8	7	9	удовлетворительное	9		
Граб восточный, лат. <i>Carpinus orientalis</i>	15-20	6	6,5	5	хорошее	5		
Граб восточный, лат. <i>Carpinus orientalis</i>	15-20	6	6	2	хорошее	2		
Кизил обыкновенный, лат. <i>Cornus mas</i>	5-10	куст	4,5	1	хорошее	1		
Граб восточный, лат. <i>Carpinus orientalis</i>	15-20	6	6	1	хорошее	1		
Граб восточный, лат. <i>Carpinus orientalis</i>	5-10	3	5	6	хорошее	6		
Граб восточный, лат. <i>Carpinus orientalis</i>	5-10	1	2,8	6	хорошее	6		
Граб восточный, лат. <i>Carpinus orientalis</i>	15-20	4	3,5	1	хорошее	1		
Вяз шершавый, лат. <i>Ulmus glabra</i>	10-15	2	1,5	5	хорошее	5		
Граб восточный, лат. <i>Carpinus orientalis</i>	5-10	3	2,8	1	хорошее	1		
Тёрн колючий, лат. <i>Prunus spinosa</i>	10-15	куст	1,1	2	хорошее	2		
Граб восточный, лат. <i>Carpinus orientalis</i>	15-20	5	3,5	2	хорошее	2		
Граб восточный, лат. <i>Carpinus orientalis</i>	5-10	1	2,5	4	хорошее	4		
Вяз шершавый, лат. <i>Ulmus glabra</i>	10-15	6	6	3	удовлетворительное	3		

Вяз шершавый, лат. <i>Úlmus glábra</i>	10-15	3	5	4	хорошее	4		
Бирючина обыкновенная лат. <i>Ligústrum vulgáre</i>	10-15	куст	1,1	2	хорошее	2		
Вяз шершавый, лат. <i>Úlmus glábra</i>	15-20	8	7,5	1	хорошее	1		
Вяз шершавый, лат. <i>Úlmus glábra</i>	25-30	12	9,5	1	хорошее	1		
Дуб скальный, лат. <i>Quércus pétraea</i>	80-85	20	10	1	хорошее	1		
Граб восточный, лат. <i>Carpinus orientalis</i>	20-30	12	8	2	хорошее	2		
Граб восточный, лат. <i>Carpinus orientalis</i>	15-20	4	5	4	хорошее	4		
Граб восточный, лат. <i>Carpinus orientalis</i>	5-10	2	4	5	хорошее	5		
Дуб скальный, лат. <i>Quércus pétraea</i>	40-45	12	8	1	хорошее	1		
Граб восточный, лат. <i>Carpinus orientalis</i>	15-20	6	7	4	хорошее	4		
Граб восточный, лат. <i>Carpinus orientalis</i>	15-20	4	6	3	хорошее	3		
Граб восточный, лат. <i>Carpinus orientalis</i>	15-20	6	7	1	хорошее	1		
Граб восточный, лат. <i>Carpinus orientalis</i>	20-30	8	8	2	хорошее	2		
Кизил обыкновенный, лат. <i>Córnus mas</i>	5-10	куст	6	4	хорошее	4		
Дуб скальный, лат. <i>Quércus pétraea</i>	120-150	36	11	1	хорошее	1		
Дуб скальный, лат. <i>Quércus pétraea</i>	90-100	32	13	1	хорошее	1		
Дуб скальный, лат. <i>Quércus pétraea</i>	40-45	12	40	1	удовлетворительное	1		
Кизил обыкновенный, лат. <i>Córnus mas</i>	5-10	куст	7	1	хорошее	1		

Кизил обыкновенный, лат. <i>Córnus mas</i>	5-10	куст	5,5	1	хорошее	1		
Кизил обыкновенный, лат. <i>Córnus mas</i>	5-10	куст	5,5	1	хорошее	1		
Граб восточный, лат. <i>Carpinus orientalis</i>	20-30	8	7,5	2	хорошее	2		
Дуб скальный, лат. <i>Quercus pétraea</i>	80-85	20	11	1	хорошее	1		
Дуб скальный, лат. <i>Quercus pétraea</i>	80-85	24	12	1	хорошее	1		
Граб восточный, лат. <i>Carpinus orientalis</i>	20-30	12	9	3	хорошее	3		
Граб восточный, лат. <i>Carpinus orientalis</i>	20-30	8	8,5	3	хорошее	3		
Граб восточный, лат. <i>Carpinus orientalis</i>	15-20	6	7	4	хорошее	4		
Граб восточный, лат. <i>Carpinus orientalis</i>	15-20	4	6,5	3	хорошее	3		
Вяз шершавый, лат. <i>Úlmus glábra</i>	15-20	8	7	2	хорошее	2		
Вяз шершавый, лат. <i>Úlmus glábra</i>	10-15	5	5,5	1	удовлетворительное	1		
Вяз шершавый, лат. <i>Úlmus glábra</i>	10-15	5	6,5	1	хорошее	1		
Граб восточный, лат. <i>Carpinus orientalis</i>	5-10	3	5,5	2	хорошее	2		
Вяз шершавый, лат. <i>Úlmus glábra</i>	10-15	1	2	4	хорошее	4		
Граб восточный, лат. <i>Carpinus orientalis</i>	15-20	5	6	5	хорошее	5		
Дуб скальный, лат. <i>Quercus pétraea</i>	90-100	32	12	2	удовлетворительное	2		
Дуб скальный, лат. <i>Quercus pétraea</i>	80-85	20	7	1	удовлетворительное	1		
Вяз шершавый, лат. <i>Úlmus glábra</i>	10-15	5	6	2	хорошее	2		

Дуб скальный, лат. <i>Quercus pétraea</i>	80-85	20	9	1	неудовлетворительное	1		
Кизил обыкновенный, лат. <i>Córnus mas</i>	5-10	куст	2,5	1	неудовлетворительное	1		
Кизил обыкновенный, лат. <i>Córnus mas</i>	5-10	куст	2,5	1	неудовлетворительное	1		
Граб восточный, лат. <i>Carpinus orientalis</i>	15-20	6	3,5	3	неудовлетворительное	3		
Граб восточный, лат. <i>Carpinus orientalis</i>	150-200	40	14	1	удовлетворительное	1		
Граб восточный, лат. <i>Carpinus orientalis</i>	80-90	36	14	1	удовлетворительное	1		
Граб восточный, лат. <i>Carpinus orientalis</i>	60-70	28	14	1	удовлетворительное	1		
Граб восточный, лат. <i>Carpinus orientalis</i>	35-45	16	10	1	удовлетворительное	1		
Дуб скальный, лат. <i>Quercus pétraea</i>	80-85	20	12,5	1	удовлетворительное	1		
Вяз шершавый, лат. <i>Úlmus glábra</i>	15-20	8	8	1	удовлетворительное	1		
Граб восточный, лат. <i>Carpinus orientalis</i>	20-30	8	8	2	неудовлетворительное	2		
Кизил обыкновенный, лат. <i>Córnus mas</i>	5-10	куст	2	1	неудовлетворительное	1		
Граб восточный, лат. <i>Carpinus orientalis</i>	15-20	6	5	4	неудовлетворительное	4		
Граб восточный, лат. <i>Carpinus orientalis</i>	15-20	5	5	4	удовлетворительное	4		
Граб восточный, лат. <i>Carpinus orientalis</i>	5-10	3	3,5	5	удовлетворительное	5		
Берека, <i>Sorbus torminalis</i>	10-15	3	5	1	хорошее	1		
Берека, <i>Sorbus torminalis</i>	50-55	44	13	1	хорошее	1		
Граб восточный, лат. <i>Carpinus orientalis</i>	80-90	32	13	1	удовлетворительное	1		

Граб восточный, лат. <i>Carpinus orientalis</i>	35-45	16	10	1	удовлетворительное	1		
Граб восточный, лат. <i>Carpinus orientalis</i>	20-30	8	8	5	удовлетворительное	5		
Граб восточный, лат. <i>Carpinus orientalis</i>	35-45	16	12	2	удовлетворительное	2		
Вишня птичьья, лат. <i>Prúnus ávium</i>	10-15	10	7,5	1	удовлетворительное	1		
Граб восточный, лат. <i>Carpinus orientalis</i>	15-20	6	5	2	неудовлетворительное	2		
Граб восточный, лат. <i>Carpinus orientalis</i>	15-20	4	5	1	неудовлетворительное	1		
Дуб скальный, лат. <i>Quércus pétraea</i>	30-35	8	9	7	хорошее	7		
Граб восточный, лат. <i>Carpinus orientalis</i>	20-30	8	9	2	хорошее	2		
Граб восточный, лат. <i>Carpinus orientalis</i>	15-20	6	7	2	хорошее	2		
Граб восточный, лат. <i>Carpinus orientalis</i>	5-10	3	6,5	2	хорошее	2		
Граб восточный, лат. <i>Carpinus orientalis</i>	5-10	2	6	3	хорошее	3		
Берека, <i>Sorbus torminalis</i>	15-20	8	9	3	хорошее	3		
Дуб скальный, лат. <i>Quércus pétraea</i>	40-45	12	8,5	1	удовлетворительное	1		
Дуб скальный, лат. <i>Quércus pétraea</i>	30-35	8	7	1	неудовлетворительное	1		
Граб восточный, лат. <i>Carpinus orientalis</i>	35-45	20	10	1	удовлетворительное	1		
Граб восточный, лат. <i>Carpinus orientalis</i>	20-30	12	10	3	удовлетворительное	3		
Кизил обыкновенный, лат. <i>Córnus mas</i>	5-10	куст	6	2	удовлетворительное	2		
Кизил обыкновенный, лат. <i>Córnus mas</i>	5-10	куст	5,5	3	хорошее	3		

Кизил обыкновенный, лат. <i>Córnus mas</i>	5-10	куст	4,5	5	хорошее	5		
Кизил обыкновенный, лат. <i>Córnus mas</i>	5-10	куст	5	1	хорошее	1		
Граб восточный, лат. <i>Carpinus orientalis</i>	35-45	20	9	1	хорошее	1		
Граб восточный, лат. <i>Carpinus orientalis</i>	20-30	12	8,5	2	удовлетворительное	2		
Граб восточный, лат. <i>Carpinus orientalis</i>	20-30	8	7	5	неудовлетворительное	5		
Дуб скальный, лат. <i>Quércus pétraea</i>	40-45	10	7	1	неудовлетворительное	1		
Дуб скальный, лат. <i>Quércus pétraea</i>	40-45	12	8	1	удовлетворительное	1		
Граб восточный, лат. <i>Carpinus orientalis</i>	60-70	28	12	1	хорошее	1		
Граб восточный, лат. <i>Carpinus orientalis</i>	20-30	12	9	1	хорошее	1		
Дуб скальный, лат. <i>Quércus pétraea</i>	90-100	32	14	1	хорошее	1		
Кизил обыкновенный, лат. <i>Córnus mas</i>	5-10	куст	3	4	неудовлетворительное	4		
Граб восточный, лат. <i>Carpinus orientalis</i>	150-200	40	13	2	хорошее	2		
Граб восточный, лат. <i>Carpinus orientalis</i>	35-45	16	12	2	хорошее	2		
Граб восточный, лат. <i>Carpinus orientalis</i>	20-30	6	8	2	удовлетворительное	2		
Граб восточный, лат. <i>Carpinus orientalis</i>	35-45	16	10	1	хорошее	1		
Граб восточный, лат. <i>Carpinus orientalis</i>	80-90	32	13	1	хорошее	1		
Дуб скальный, лат. <i>Quércus pétraea</i>	50-60	16	14	1	хорошее	1		
Граб восточный, лат. <i>Carpinus orientalis</i>	20-30	8	7	3	неудовлетворительное	3		

Граб восточный, лат. <i>Carpinus orientalis</i>	20-30	8	8	1	хорошее	1		
Граб восточный, лат. <i>Carpinus orientalis</i>	15-20	5	5	1	неудовлетворительное	1		
Клён полевой, лат. <i>Ácer campéstre</i>	20-25	12	8	1	удовлетворительно	1		
Берека, <i>Sorbus torminalis</i>	15-20	16	13	1	удовлетворительное	1		
Граб восточный, лат. <i>Carpinus orientalis</i>	15-20	6	7	4	неудовлетворительное	4		
Граб восточный, лат. <i>Carpinus orientalis</i>	20-30	12	12	1	удовлетворительное	1		
Граб восточный, лат. <i>Carpinus orientalis</i>	20-30	8	10	1	удовлетворительное	1		
Граб восточный, лат. <i>Carpinus orientalis</i>	15-20	6	7	3	неудовлетворительное	3		
Граб восточный, лат. <i>Carpinus orientalis</i>	15-20	7	7	1	удовлетворительное	1		
Граб восточный, лат. <i>Carpinus orientalis</i>	35-45	16	10	2	удовлетворительное	2		
Граб восточный, лат. <i>Carpinus orientalis</i>	15-20	6	6,5	2	удовлетворительное	2		
Дуб скальный, лат. <i>Quércus pétraea</i>	80-85	24	14	1	хорошее	1		
Берека, <i>Sorbus torminalis</i>	15-20	16	11	1	удовлетворительное	1		
Дуб скальный, лат. <i>Quércus pétraea</i>	80-85	20	13	1	хорошее	1		
Граб восточный, лат. <i>Carpinus orientalis</i>	150-200	44	14	1	хорошее	1		
Кизил обыкновенный, лат. <i>Córnus mas</i>	5-10	куст	2,5	2	хорошее	2		
Граб восточный, лат. <i>Carpinus orientalis</i>	15-20	6	7	2	удовлетворительное	2		
Граб восточный, лат. <i>Carpinus orientalis</i>	15-20	5	3	1	неудовлетворительное	1		

Дуб скальный, лат. <i>Quercus pétraea</i>	50-60	16	11	1	удовлетворительное	1		
Граб восточный, лат. <i>Carpinus orientalis</i>	35-45	16	8	1	хорошее	1		
Кизил обыкновенный, лат. <i>Córnus mas</i>	5-10	куст	5	1	хорошее	1		
Дуб скальный, лат. <i>Quercus pétraea</i>	90-100	32	14	1	хорошее	1		
Граб восточный, лат. <i>Carpinus orientalis</i>	20-30	8	1,5	3	хорошее	3		
Граб восточный, лат. <i>Carpinus orientalis</i>	20-30	12	7	1	хорошее	1		
Граб восточный, лат. <i>Carpinus orientalis</i>	35-45	16	11	1	хорошее	1		
Дуб скальный, лат. <i>Quercus pétraea</i>	90-100	32	14	1	хорошее	1		
Дуб скальный, лат. <i>Quercus pétraea</i>	40-45	12	8	1	неудовлетворительное	1		
Граб восточный, лат. <i>Carpinus orientalis</i>	20-30	8	6	1	удовлетворительное	1		
Граб восточный, лат. <i>Carpinus orientalis</i>	15-20	5	4	3	неудовлетворительное	3		
Берека, <i>Sorbus torminalis</i>	25-30	24	13	1	хорошее	1		
Кизил обыкновенный, лат. <i>Córnus mas</i>	5-10	куст	5	1	хорошее	1		
Граб восточный, лат. <i>Carpinus orientalis</i>	15-20	5	6	5	неудовлетворительное	5		
Граб восточный, лат. <i>Carpinus orientalis</i>	15-20	5	6	3	удовлетворительное	3		
Дуб скальный, лат. <i>Quercus pétraea</i>	90-100	28	13	1	хорошее	1		
Бирючина обыкновенная лат. <i>Ligústrum vulgáre</i>	10-15	куст	1	10	хорошее	10		
Граб восточный, лат. <i>Carpinus orientalis</i>	20-30	12	9	1	удовлетворительное	1		

Граб восточный, лат. <i>Carpinus orientalis</i>	20-30	8	7	2	удовлетворительное	2		
Граб восточный, лат. <i>Carpinus orientalis</i>	20-30	8	8	3	удовлетворительное	3		
Граб восточный, лат. <i>Carpinus orientalis</i>	15-20	6	7	2	удовлетворительное	2		
Берека, <i>Sorbus torminalis</i>	10-15	2	11	1	хорошее	1		
Дуб скальный, лат. <i>Quercus pétraea</i>	90-100	28	14	1	хорошее	1		
Дуб скальный, лат. <i>Quercus pétraea</i>	80-85	20	12	1	хорошее	1		
Берека, <i>Sorbus torminalis</i>	15-20	12	10	1	неудовлетворительное	1		
Граб восточный, лат. <i>Carpinus orientalis</i>	20-30	8	7	3	удовлетворительное	3		
Дуб скальный, лат. <i>Quercus pétraea</i>	80-85	24	13	1	хорошее	1		
Граб восточный, лат. <i>Carpinus orientalis</i>	15-20	6	6,5	5	неудовлетворительное	5		
Берека, <i>Sorbus torminalis</i>	15-20	16	12	1	удовлетворительное	1		
Граб восточный, лат. <i>Carpinus orientalis</i>	20-30	12	13	1	хорошее	1		
Граб восточный, лат. <i>Carpinus orientalis</i>	60-70	24	13	1	хорошее	1		
Граб восточный, лат. <i>Carpinus orientalis</i>	35-45	16	13	1	хорошее	1		
Граб восточный, лат. <i>Carpinus orientalis</i>	35-45	20	13	1	хорошее	1		
Граб восточный, лат. <i>Carpinus orientalis</i>	20-30	12	13	1	хорошее	1		
Граб восточный, лат. <i>Carpinus orientalis</i>	20-30	8	8	1	неудовлетворительное	1		
Дуб скальный, лат. <i>Quercus pétraea</i>	80-85	20	12	2	удовлетворительное	2		

Граб восточный, лат. <i>Carpinus orientalis</i>	20-30	8	9	3	удовлетворительное	3		
Кизил обыкновенный, лат. <i>Cornus mas</i>	5-10	куст	6	1	хорошее	1		
Граб восточный, лат. <i>Carpinus orientalis</i>	15-20	6	7	4	удовлетворительное	4		
Граб восточный, лат. <i>Carpinus orientalis</i>	20-30	12	10	1	хорошее	1		
Дуб скальный, лат. <i>Quercus petraea</i>	30-35	8	9	1	удовлетворительное	1		
Граб восточный, лат. <i>Carpinus orientalis</i>	20-30	12	10	3	хорошее	3		
Граб восточный, лат. <i>Carpinus orientalis</i>	35-45	16	11	1	хорошее	1		
Дуб скальный, лат. <i>Quercus petraea</i>	80-85	24	14-10	2	удовлетворительное	2		
Вишня птичья, лат. <i>Prunus avium</i>	15-20	16	14	1	удовлетворительное	1		
Граб восточный, лат. <i>Carpinus orientalis</i>	15-20	6	6,5	13	удовлетворительное	13		
Граб восточный, лат. <i>Carpinus orientalis</i>	15-20	4	4,4	31	удовлетворительное	31		
Граб восточный, лат. <i>Carpinus orientalis</i>	20-30	8	7,5	3	удовлетворительное	3		
Граб восточный, лат. <i>Carpinus orientalis</i>	15-20	5	6	4	хорошее	4		
Граб восточный, лат. <i>Carpinus orientalis</i>	5-10	3	5,5	3	хорошее	3		
Граб восточный, лат. <i>Carpinus orientalis</i>	15-20	6	5	3	хорошее	3		
Граб восточный, лат. <i>Carpinus orientalis</i>	35-45	16	11	1	хорошее	1		
Дуб скальный, лат. <i>Quercus petraea</i>	50-60	16	10	2	удовлетворительное	2		
Дуб скальный, лат. <i>Quercus petraea</i>	40-45	12	9	1	удовлетворительное	1		

	Вяз шершавый, лат. <i>Ulmus glabra</i>	15-20	10	10	1	удовлетворительное	1		
	Граб восточный, лат. <i>Carpinus orientalis</i>	35-45	16	11	1	удовлетворительное	1		
	Граб восточный, лат. <i>Carpinus orientalis</i>	20-30	12	10	2	удовлетворительное	2		
	Граб восточный, лат. <i>Carpinus orientalis</i>	20-30	8	9	5	удовлетворительное	5		
	Вяз шершавый, лат. <i>Ulmus glabra</i>	25-30	12	10	1	хорошее	1		
	Дуб скальный, лат. <i>Quercus petraea</i>	120-150	40	14	2	хорошее	2		
	Граб восточный, лат. <i>Carpinus orientalis</i>	15-20	6	7	6	удовлетворительное	6		
	Дуб скальный, лат. <i>Quercus petraea</i>	90-100	28	15	1	хорошее	1		
	Дуб скальный, лат. <i>Quercus petraea</i>	80-85	24	13	1	хорошее	1		
	Берека, <i>Sorbus torminalis</i>	15-20	12	7	2	неудовлетворительное	2		
	Граб восточный, лат. <i>Carpinus orientalis</i>	15-20	5	6	3	удовлетворительное	3		
	Граб восточный, лат. <i>Carpinus orientalis</i>	35-45	16	12	1	удовлетворительное	1		
	Граб восточный, лат. <i>Carpinus orientalis</i>	20-30	8	8	5	хорошее	5		
2558	Граб восточный, лат. <i>Carpinus orientalis</i>	15-20	6	7	6	удовлетворительное	6		
2559	Граб восточный, лат. <i>Carpinus orientalis</i>	60-70	24	13	2	хорошее	2		
	Граб восточный, лат. <i>Carpinus orientalis</i>	15-20	6	7	5	удовлетворительное	5		
	Дуб скальный, лат. <i>Quercus petraea</i>	40-45	12	12	1	хорошее	1		
	Граб восточный, лат. <i>Carpinus orientalis</i>	35-45	20	13	1	хорошее	1		

Дуб скальный, лат. <i>Quercus pétraea</i>	90-100	32	14	1	хорошее	1		
Граб восточный, лат. <i>Carpinus orientalis</i>	20-30	8	6	5	удовлетворительное	5		
<b>Итого</b>				<b>5022</b>		5022		




условные обозначения:  
 — полоса временного отвода  
 • деревья и кустарники под списком

Схема расположения экземпляров деревьев и кустарников на объекте: "Газификация сел Байдарской долины и ЮБК, 2-я очередь"					
Имя	Лист	№.авт.	Полн.	Дата	
Никитер	Кувшинов	ВВ1		08.19	
Директор	Гарканова			08.19	
Масштаб 1:2000					Страница
					Лист
					Листов
ООО "Эдельвейс-Крым" г. Симферополь 2019					1
формат А0					17

Имя, полн., лист, дата, автор, редактор, дата, лист, листов

Сторона


Перед, приточ.

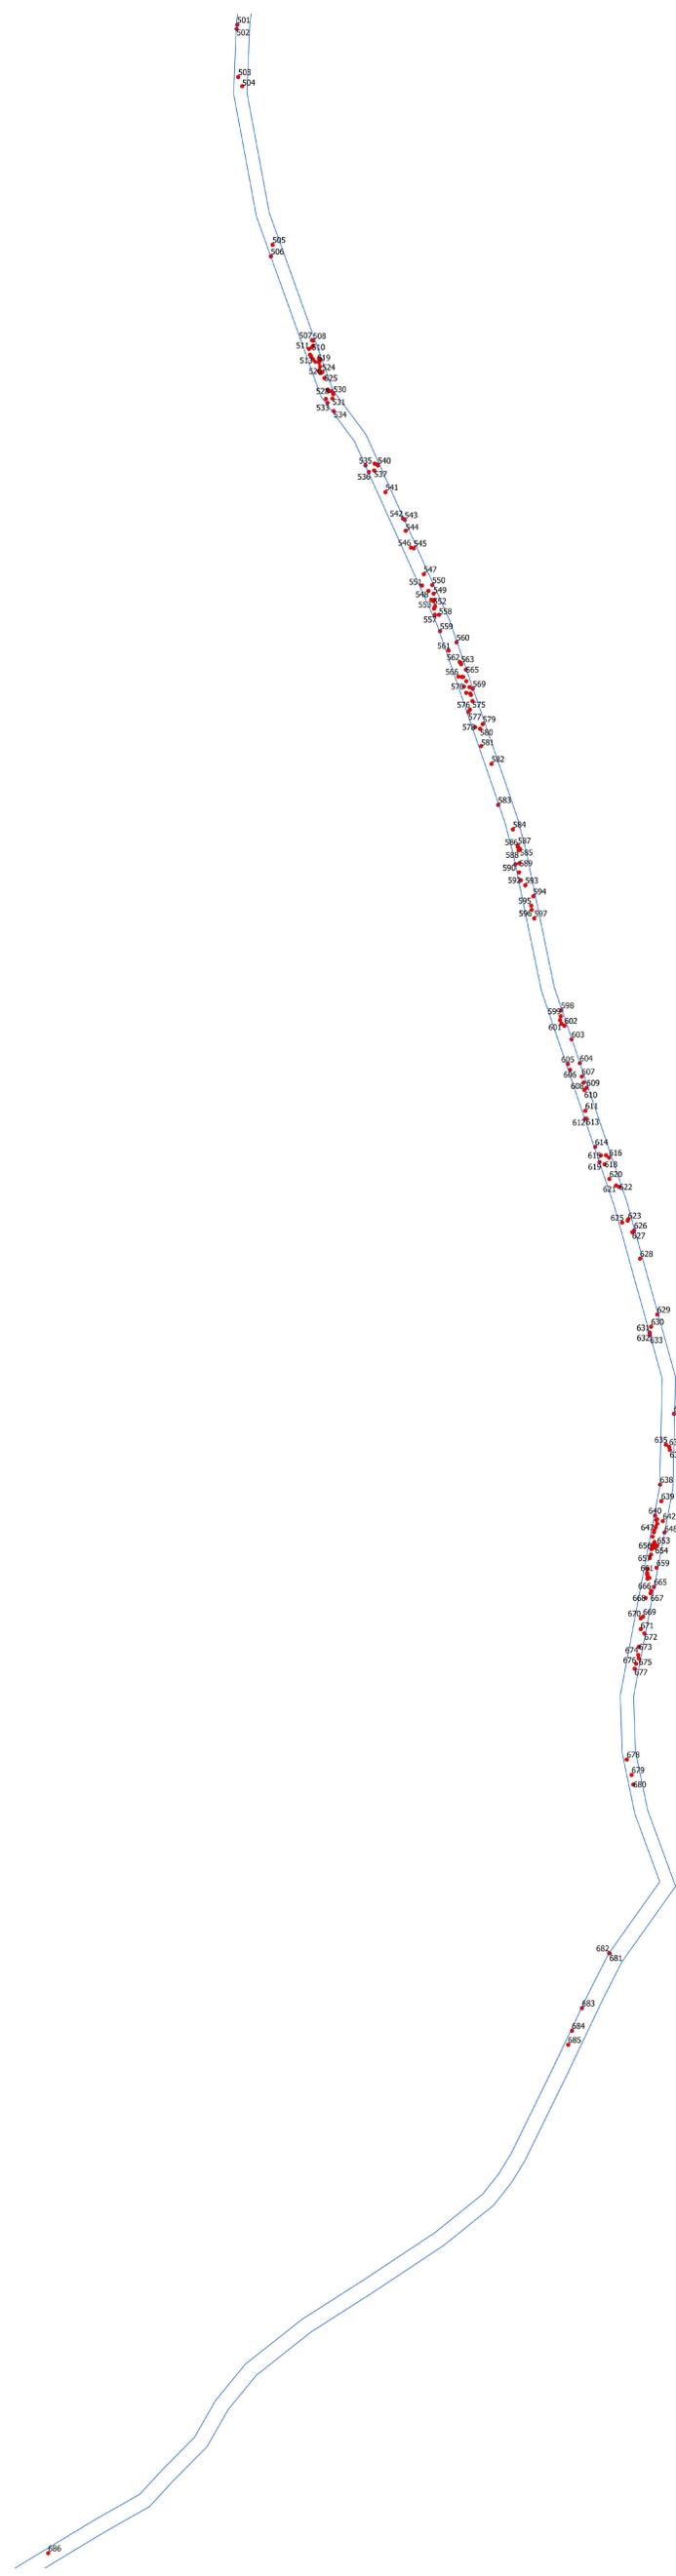

Изд. погр. и дата | Погр. и дата | Вых. шд. | Инд. з. рубл. | Погр. и дата | Справ. | Перв. прачен.

условные обозначения:  
 — полоса временного отвода  
 • деревья и кустарники под спис

Схема расположения экземпляров деревьев и кустарников на объекте: "Газификация сел Байдарской долины и ЮБК, 2-я очередь"					
Имя	Лист	№.зав.	Полн.	Дата	
Инженер	Кривенько В.И.			08.19	
Директор	Гараканова			08.19	
Масштаб 1:2000					Статус
					Лист
					Листов
					2
					17
ООО "Эдельвейс-Крым" г. Симферополь 2019					формат А0

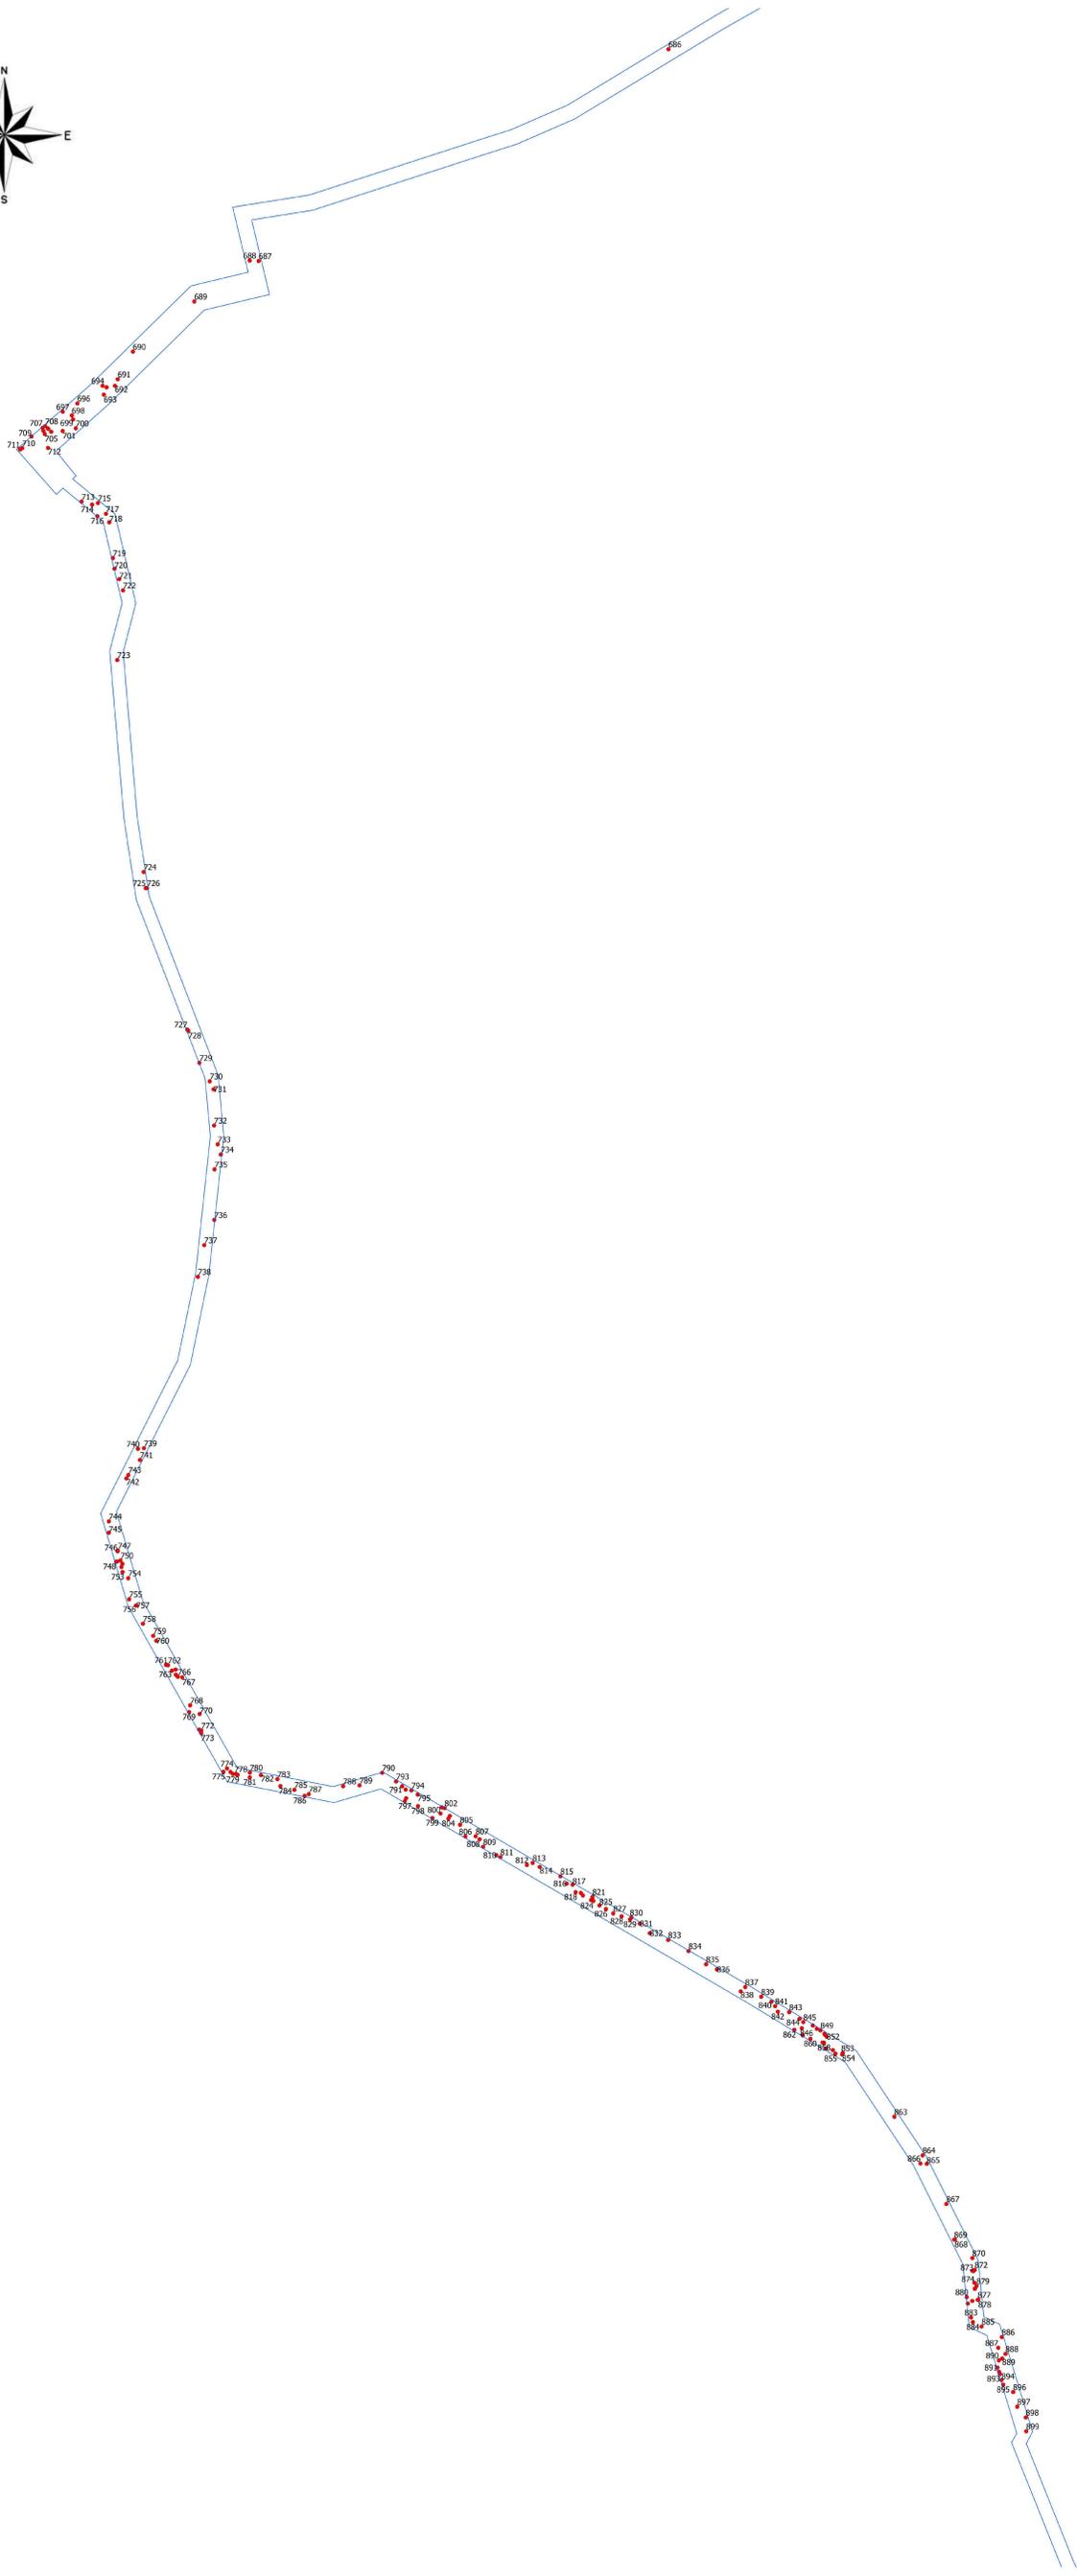

условные обозначения:  
 — полоса временного отвода  
 • деревья и кустарники под списком

Имя	Лист	№.зав.	Полн.	Дата	Схема расположения экземпляров деревьев и кустарников на объекте: "Газификация сел Байдарской долины и ЮБК. 2-я очередь"		
Инженер	Кувшинов В.И.			08.19	Статья	Лист	Листов
Директор	Гарканова					3	17
Масштаб 1:2000					ООО "Эдельвейс-Крым" г. Симферополь 2019		
					формат А0		

Имя, полн., лист, дата, блок шд, илб, з, фсбл, полн, и, дата, строб, перд, прнчм.




условные обозначения:  
 — полоса временного отвода  
 • деревья и кустарники под списком

Схема расположения экземпляров деревьев и кустарников на объекте: "Газификация сел Байдарской долины и ЮБК, 2-я очередь"					
Имя	Лист	№.зав.	Полк.	Дата	
Никитер	Кувальцов	ВЛ1		08.19	
Директор	Гарканова			08.19	
Масштаб 1:2000					Статья
					Лист
					Листов
ООО "Эдельвейс-Крым" г. Симферополь 2019					4
формат А0					17

Имя, полк., лист, дата, №.зав., дата, лист, лист

Сторона

Перед, приточ.

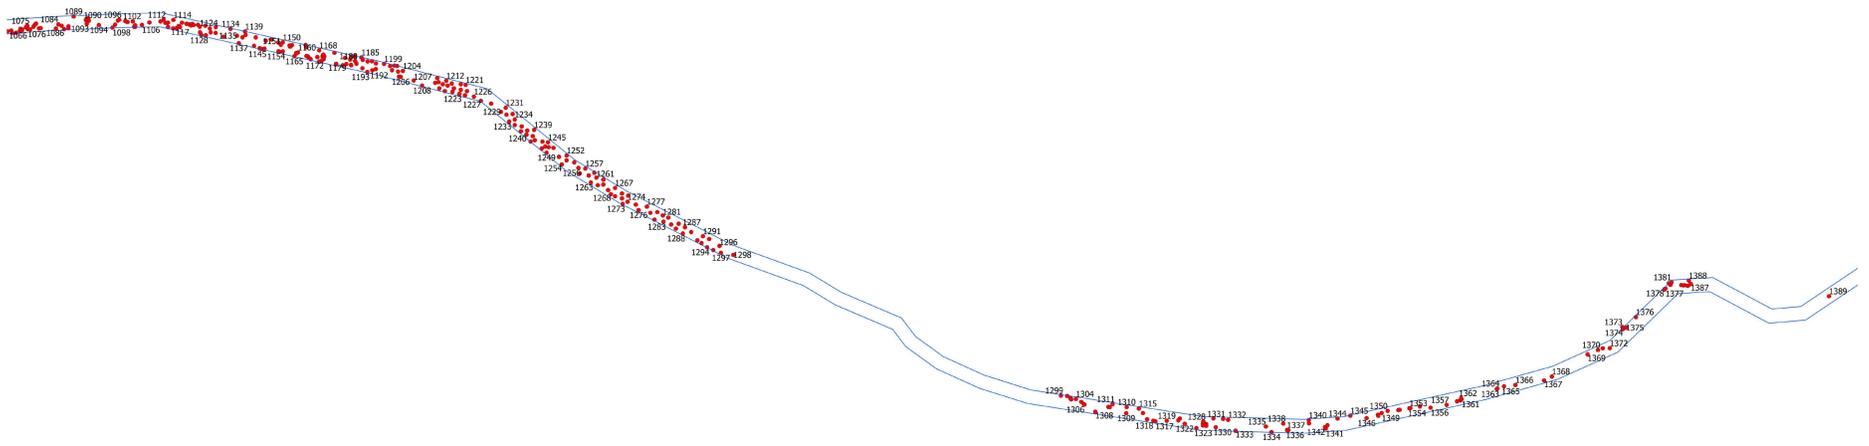


условные обозначения:  
 — полоса временного отвода  
 • деревья и кустарники под списком

					Схема расположения экземпляров деревьев и кустарников на объекте: "Газификация сел Байдарской долины и ЮБК, 2-я очередь"			
Имя	долг	Лист	№.зав.	Полн.	Дата	Статья	Лист	Листов
Инженер	Кривенько	В.И.			08.19		5	17
Директор	Гарканова				08.19			
Масштаб 1:2000						ООО "Эдельвейс-Крым" г. Симферополь 2019 формат А0		

Имя, должность, лист, №.зав., Полн., Дата, Статья, Лист, Листов

Сторона

Перед, приточ.

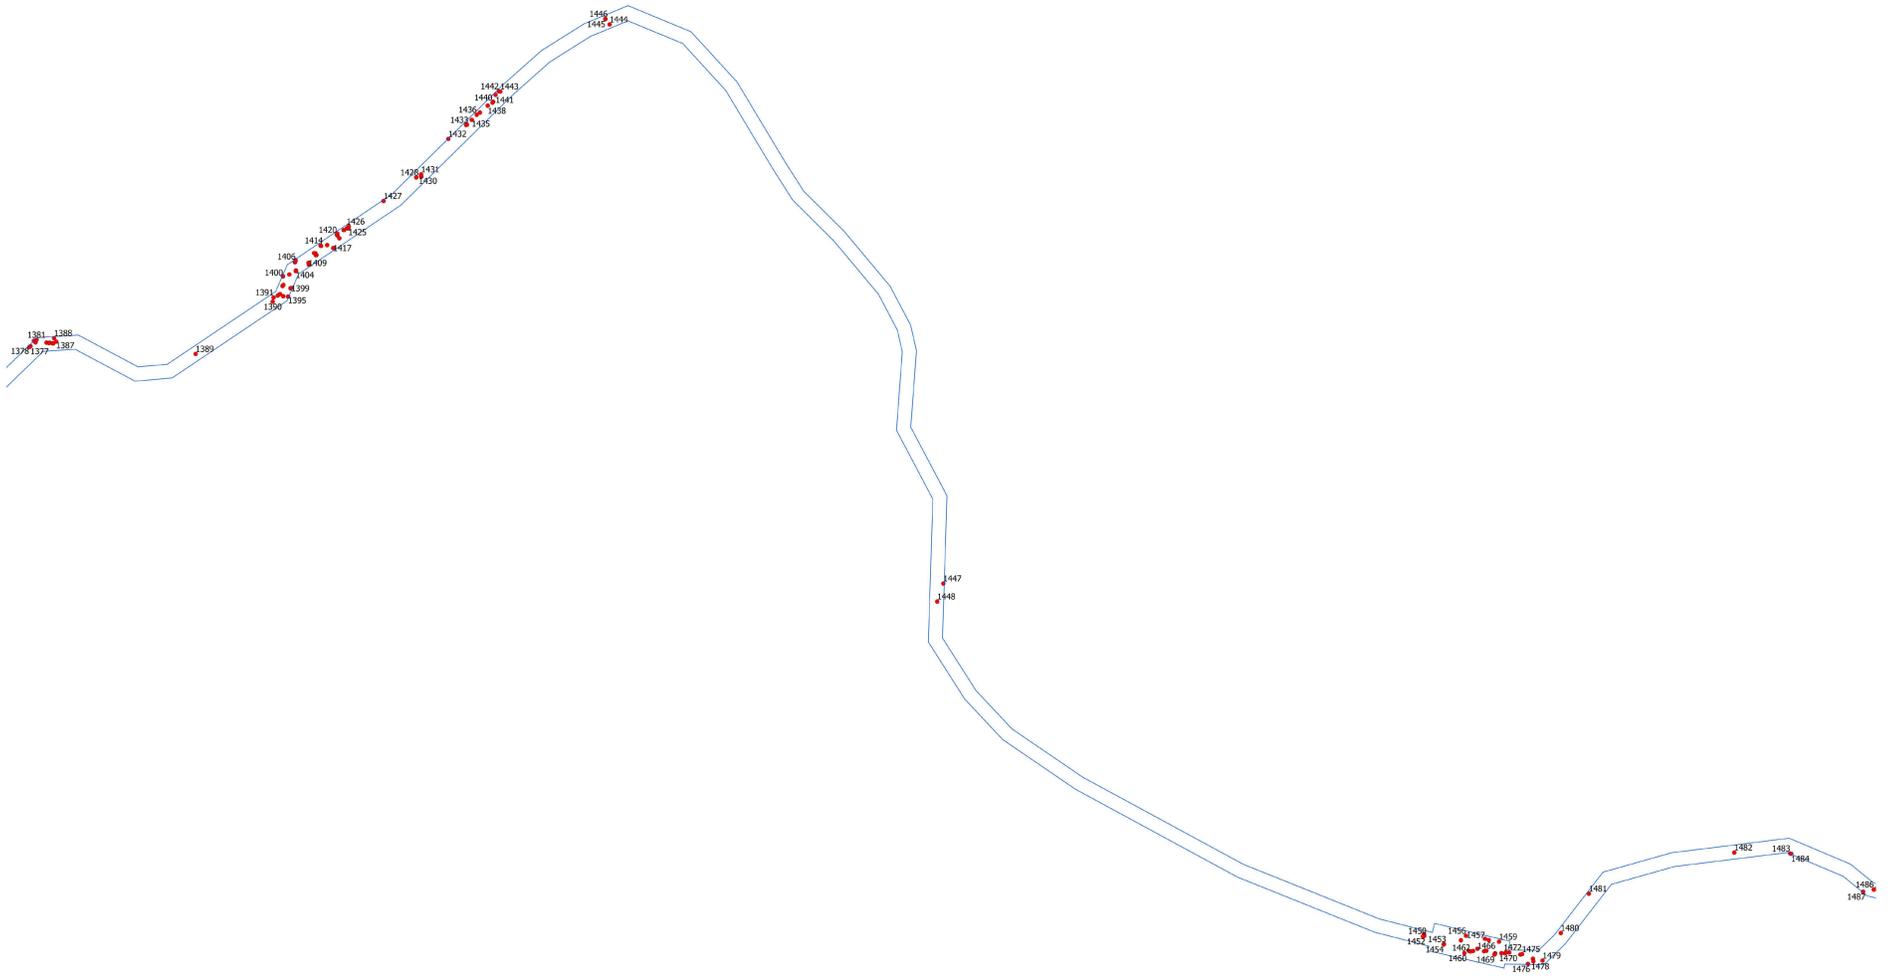


условные обозначения:  
 — полоса временного отвода  
 • деревья и кустарники под списком

Имя	Фамилия	Лист	№.зав.	Пол	Дата	Схема расположения экземпляров деревьев и кустарников на объекте: "Газификация сел Байдарской долины и ЮБК, 2-я очередь"	Статья	Лист	Листов
Директор	Гарканова	/			08.19			6	17
Масштаб 1:2000						ООО "Эдельвейс-Крым" г. Симферополь 2019 формат А0			

Имя, Фамилия, Лист, №.зав., Пол, Дата  
 Имя, Фамилия, Лист, №.зав., Пол, Дата  
 Имя, Фамилия, Лист, №.зав., Пол, Дата  
 Имя, Фамилия, Лист, №.зав., Пол, Дата



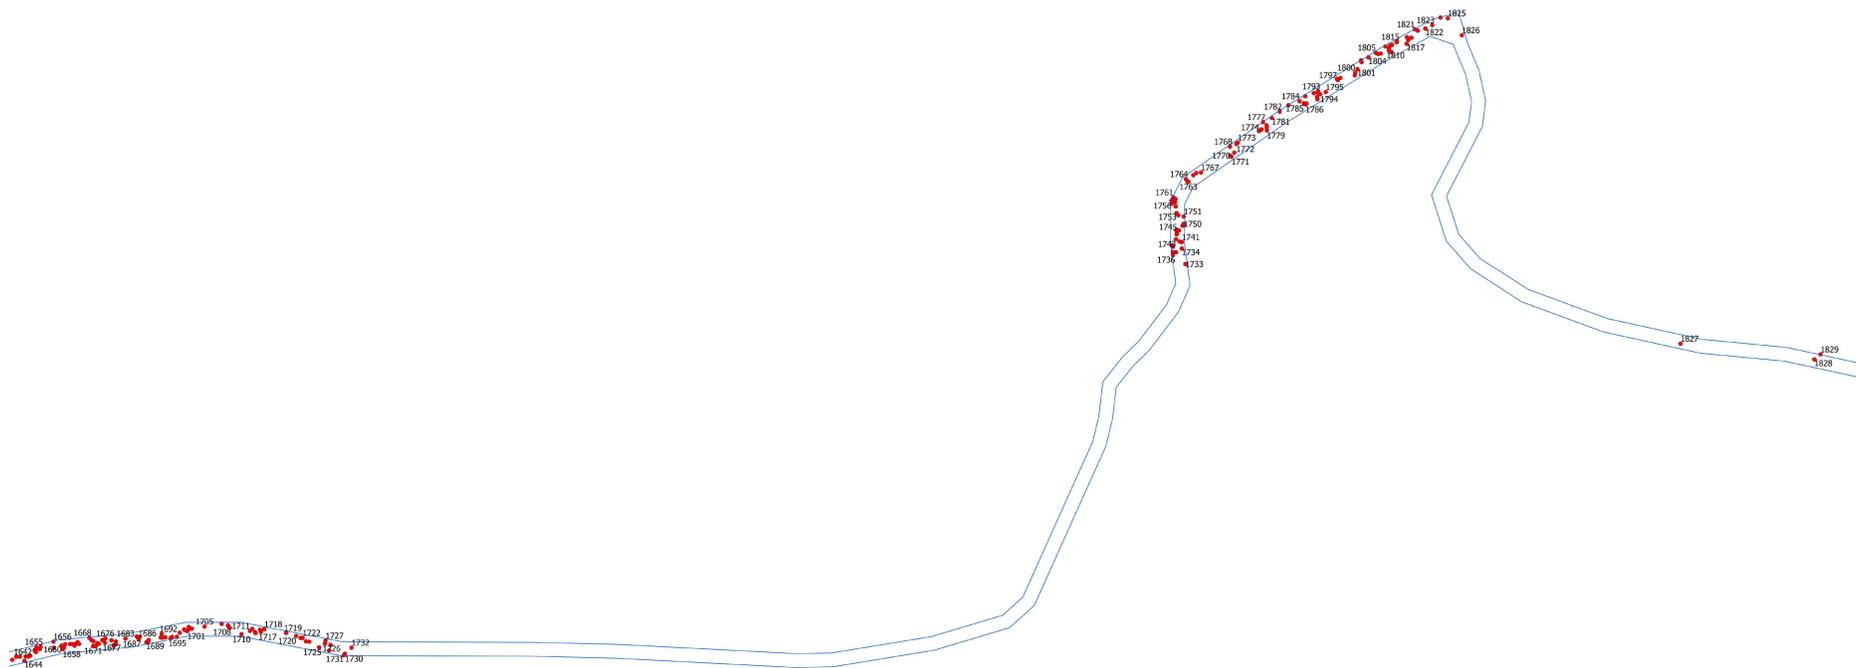


Имя, подг. | Пост. и дата | Вых. шд. | Имя, з. рубл. | Пост. и дата | Стор. | Имя, з. рубл. | Пост. и дата | Перв. пр. имен.

Имя	Пост. и дата	Лист	№. авт.	Полн.	Дата	Схема расположения экземпляров деревьев и кустарников на объекте: "Газификация сел Байдарской долины и ЮБК, 2-я очередь"		
Инженер	Кувшинов В.И.	8	17	08.19	08.19	Стация	Лист	Листов
Директор	Гарканова	8	17	08.19	08.19	ООО "Эдельвейс-Крым"		
						г. Симферополь 2019		
						формат А0		

условные обозначения:  
 — полосу временного отвода  
 • деревья и кустарники под спис

Масштаб 1:2000



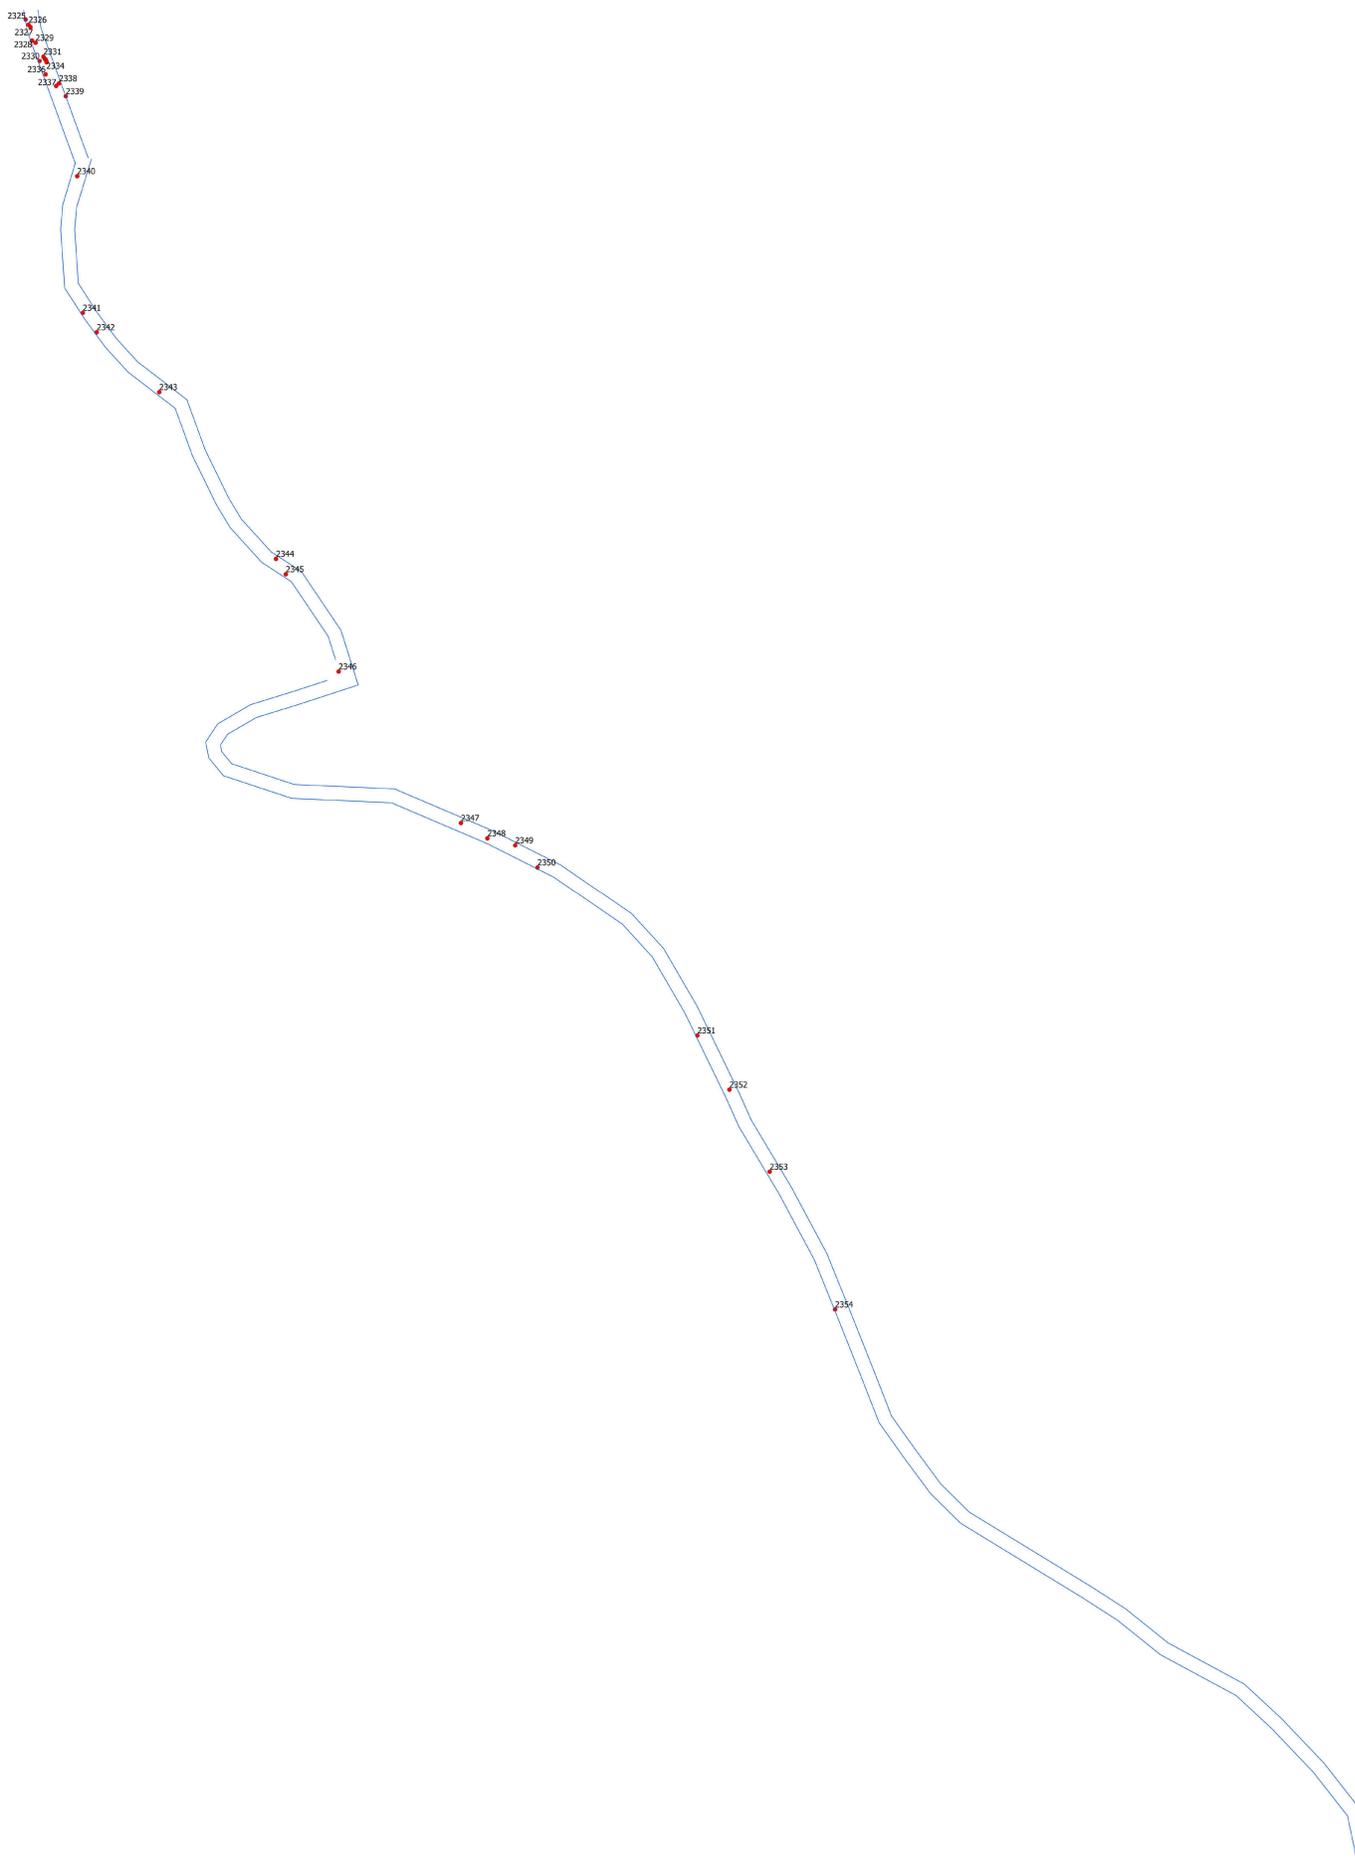


условные обозначения:  
— полоса временного отвода  
• деревья и кустарники под список

Имя	долж.	Лист	№ авт.	Полн.	Дата	Статья	Лист	Листов
Инженер	Кувшинов В.И.	08.19				10	17	
Директор	Гарканова	08.19						

Схема расположения экземпляров деревьев и кустарников на объекте: "Газификация сел Байдарской долины и ЮБК, 2-я очередь".  
Масштаб 1:2000  
ООО "Эдельвейс-Крым"  
г. Симферополь 2019  
формат А0

Имя, подг., подпр. и дата, Взам. инд., Инд. з. рубл., Подпр. и дата, Спроб., Перв. прочтен.

 

условные обозначения:  
— полоса временного отвода  
• деревья и кустарники под список

Имя	Фамилия	Лист	№. авт.	Полн.	Дата	Статус	Лист	Листов
Инженер	Кувшинов	ВН			08.19		11	17
Директор	Гарканова				08.19			

Схема расположения экземпляров деревьев и кустарников на объекте: "Газификация сел Байдарской долины и ЮБК, 2-я очередь"


Масштаб 1:2000

ООО "Эдельвейс-Крым"  
г. Симферополь 2019  
формат А0

Имя, Фамилия, Лист, №. авт., Полн., Дата, Статус, Лист, Листов

Сторона

Перед, приточный

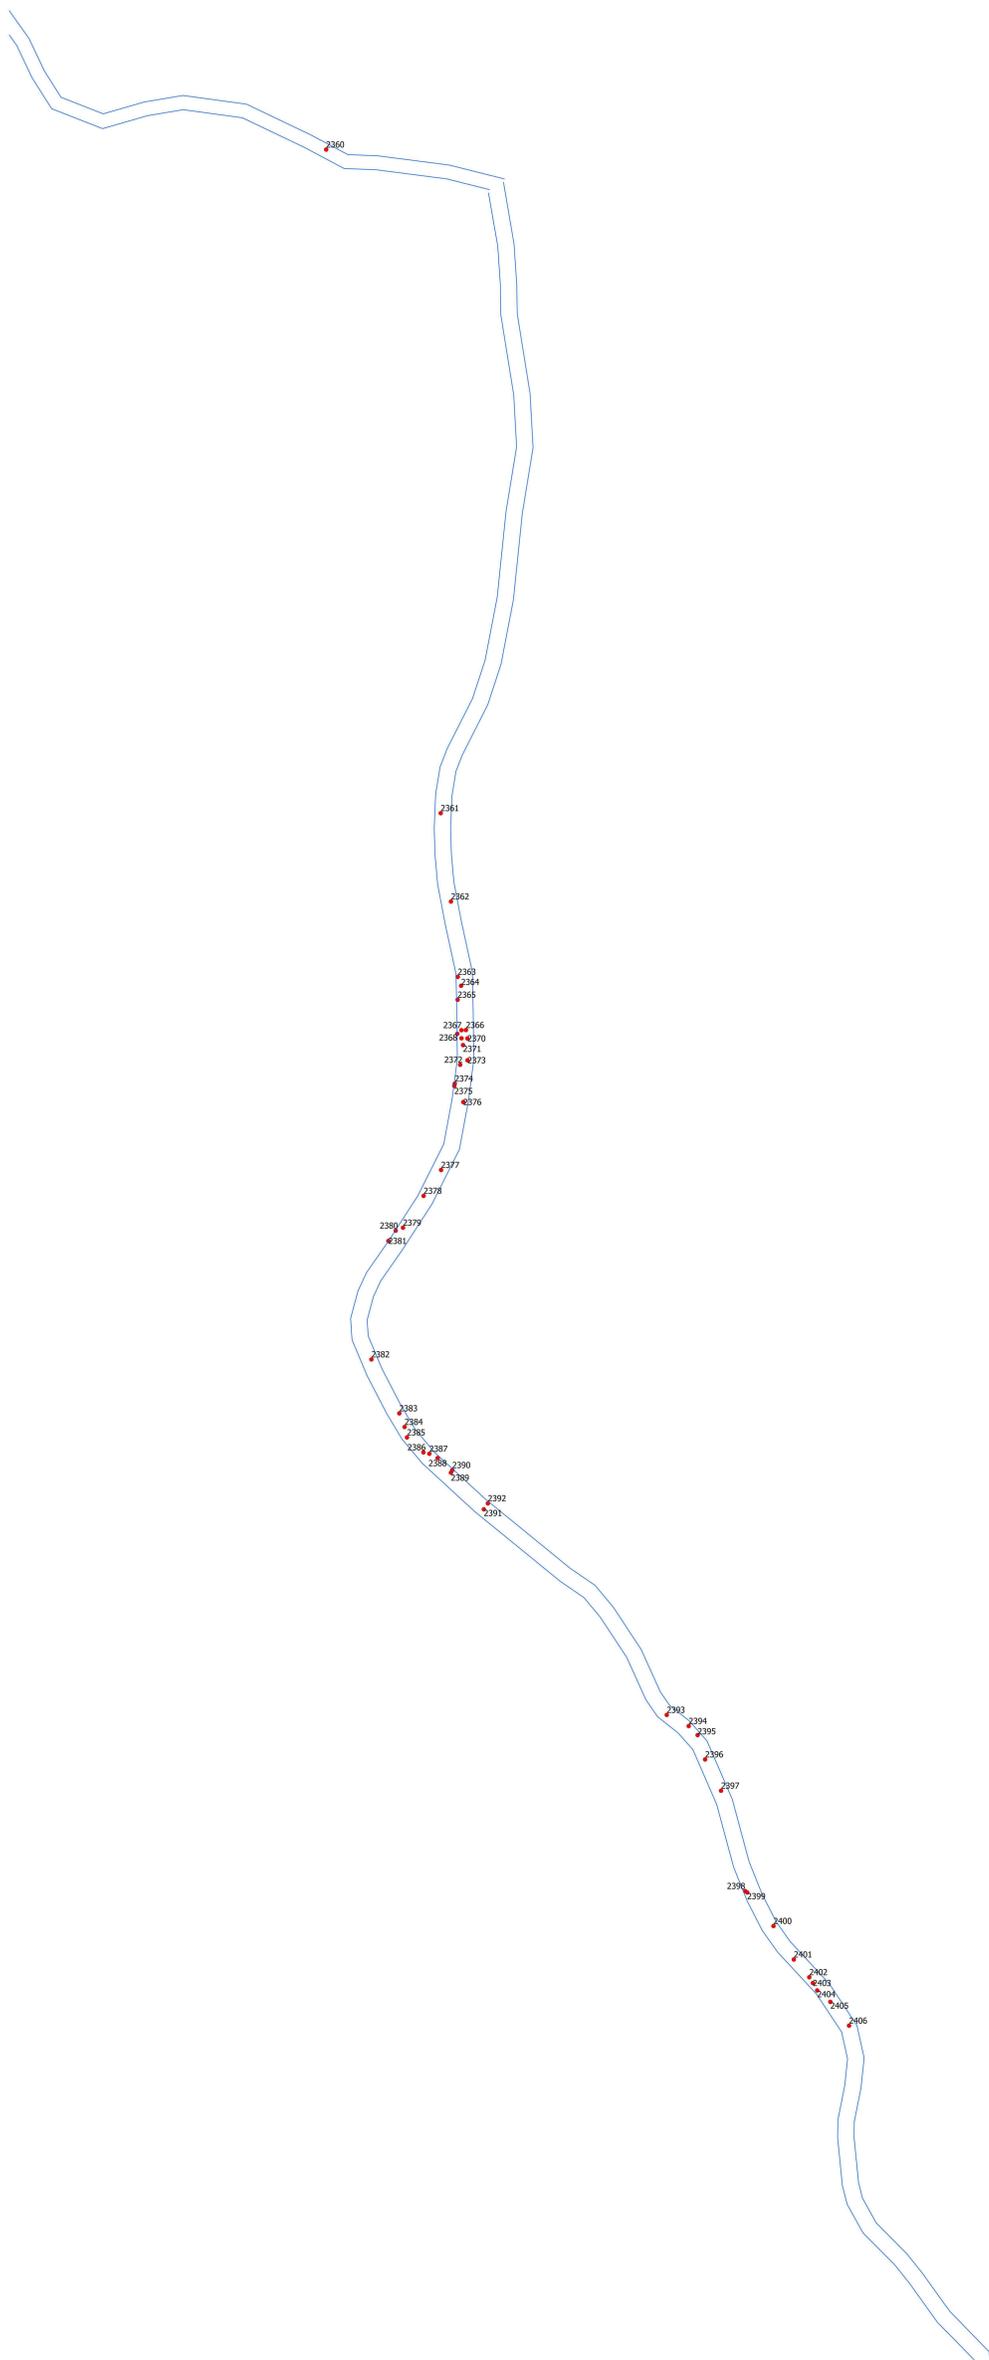

Имя	Фамилия	Лист	№ зам.	Пол	Дата	Статья	Лист	Листов
Инженер	Кривенько	ВЛ1			08.19		12	17
Директор	Гарканова				08.19			


Схема расположения экземпляров деревьев и кустарников на объекте: "Газификация сел Байдарской долины и ЮБК, 2-я очередь"

Масштаб 1:2000

ООО "Эдельвейс-Крым"  
г. Симферополь 2019  
формат А0

условные обозначения:  
— полоса временного отвода  
• деревья и кустарники под списом

Имя, Фамилия, Лист, № зам., Пол, Дата, Статья, Лист, Листов

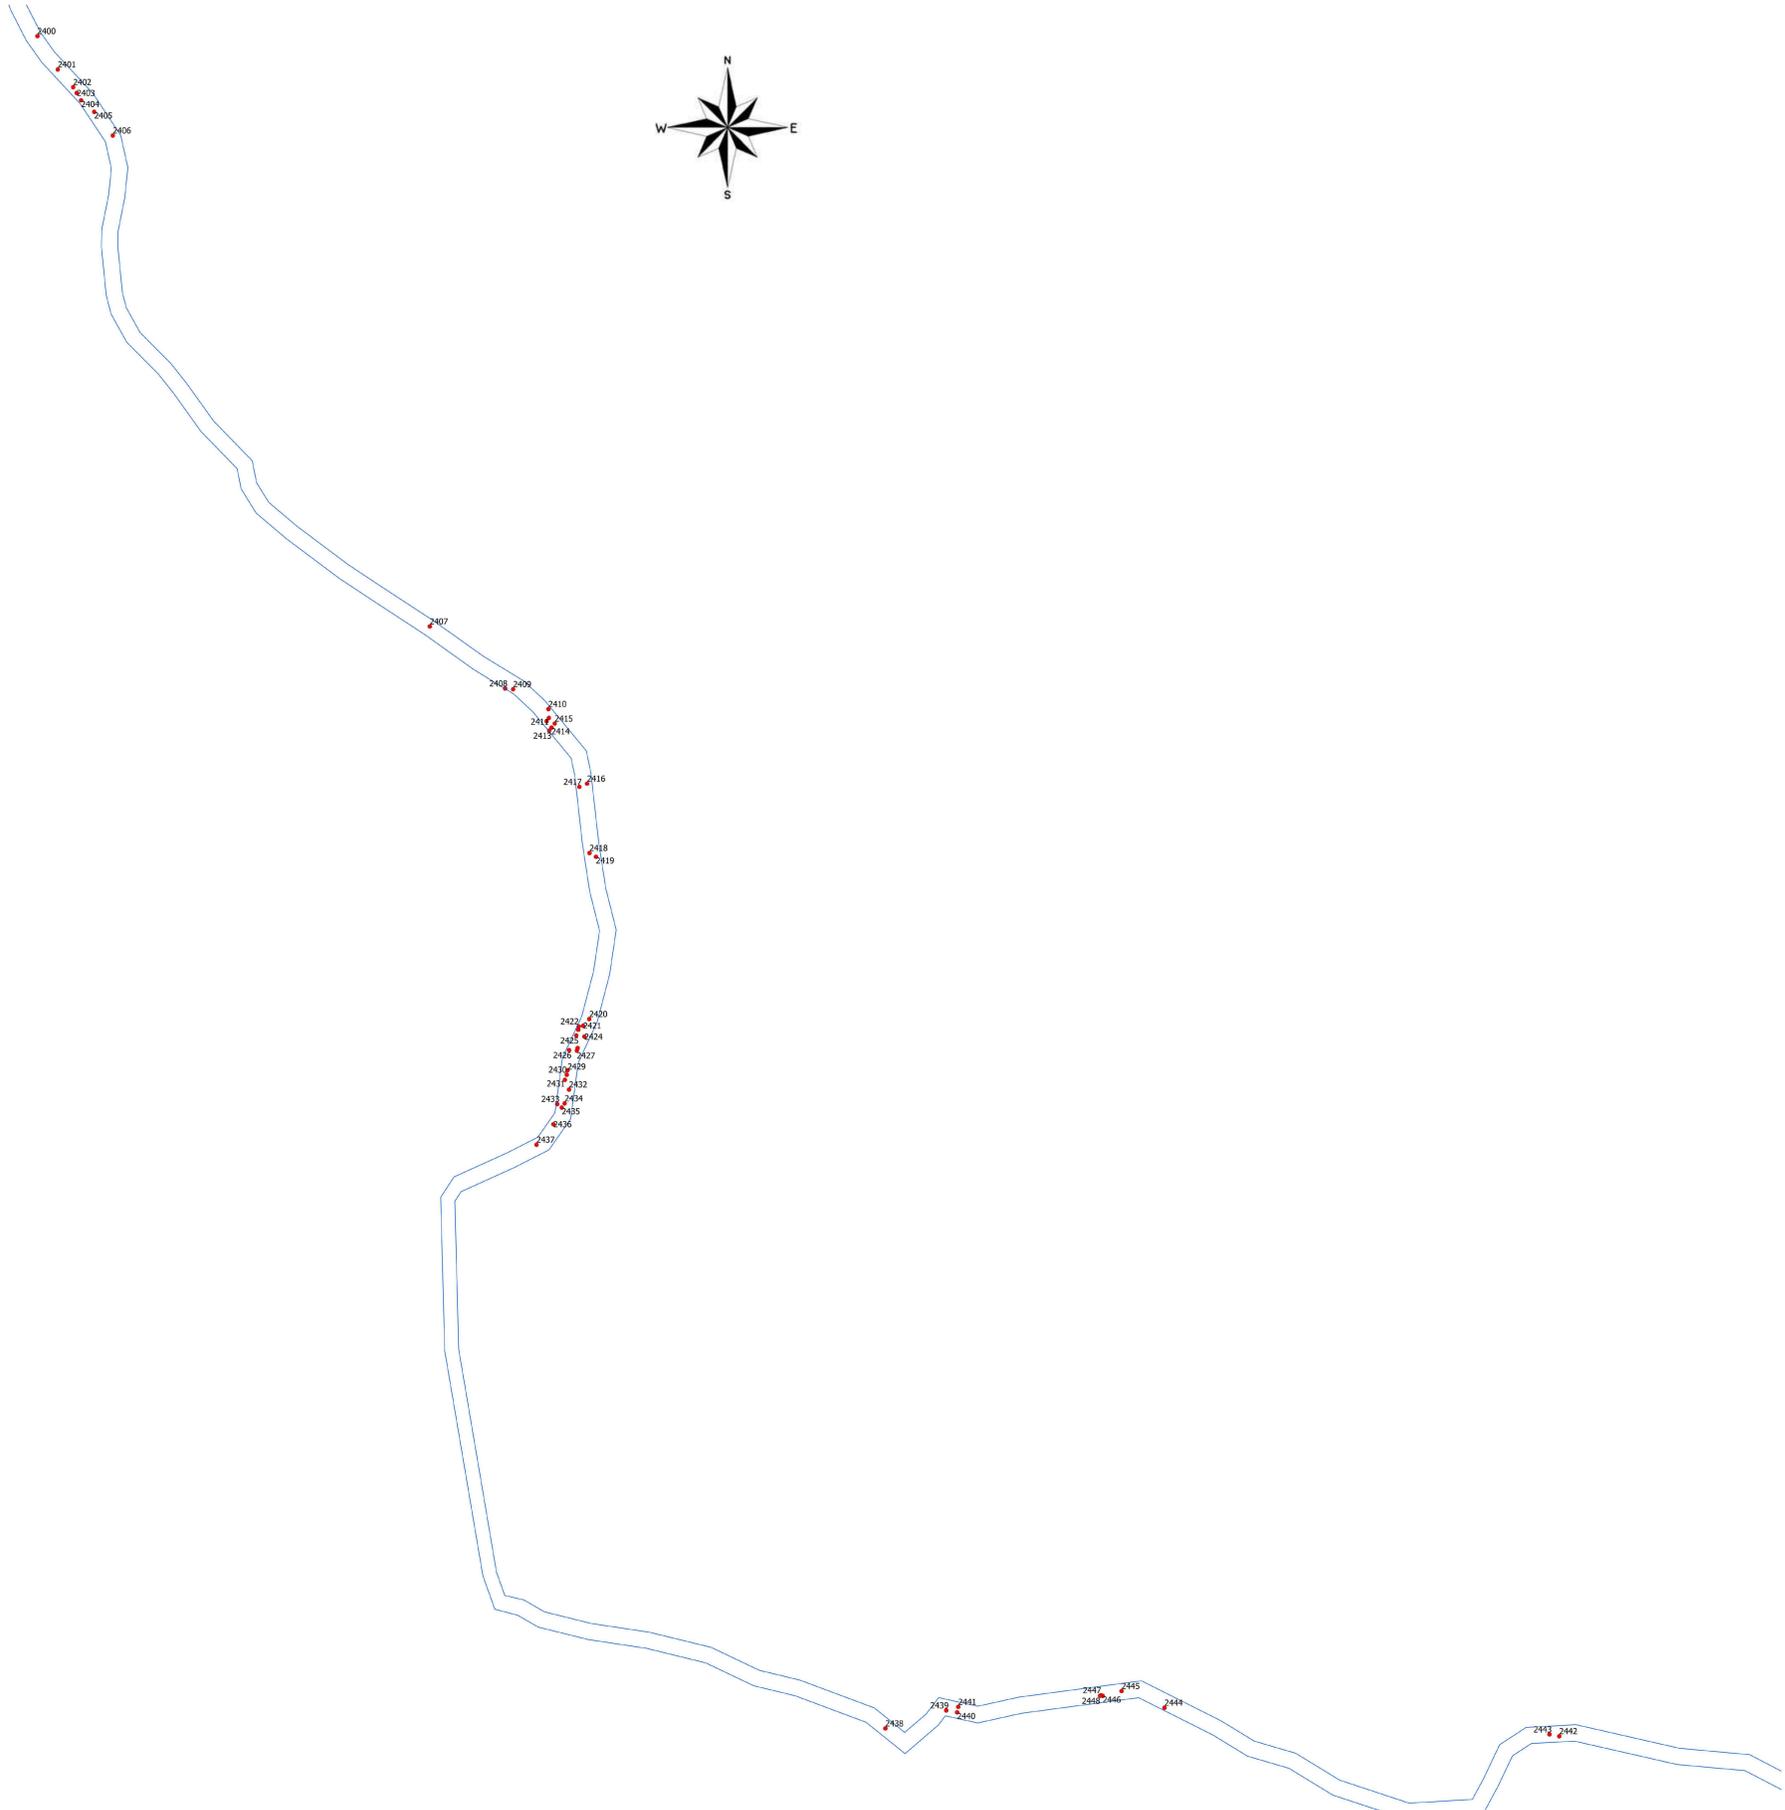

условные обозначения:  
— полоса временного отвода  
• деревья и кустарники под спис


Имя	Фамилия	Лист	№.зав.	Пол	Дата	Схема расположения экземпляров деревьев и кустарников на объекте: "Газификация сел Байдарской долины и ЮБК. 2-я очередь"		
Никитер	Кувшинов	В11			08.19	Сталня	Лист	Листов
Директор	Гарканова						13	17
Масштаб 1:2000						ООО "Эдельвейс-Крым" г. Симферополь 2019		
						формат А0		

Имя, Фамилия, Лист, №.зав., Пол, Дата

Имя, Фамилия, Лист, №.зав., Пол, Дата

Сторона

Перед, притык

 


условные обозначения:  
 — полоса временного отвода  
 • деревья и кустарники под учет

Имя						Схема расположения экземпляров деревьев и кустарников на объекте: "Газификация сел Байдарской долины и ЮБК. 2-я очередь"			Статья	Лист	Листов
Имя	Фамилия	Лист	№.авт.	Полн.	Дата				14	17	
Инженер	Кувшинов В.И.				08.19						
Директор	Гарканова				08.19						
Масштаб 1:2000						ООО "Эдельвейс-Крым" г. Симферополь 2019			формат А0		

Имя, Фамилия, Лист, №.авт., Полн., Дата, Статья, Лист, Листов

Сторона


Перед, приточ.

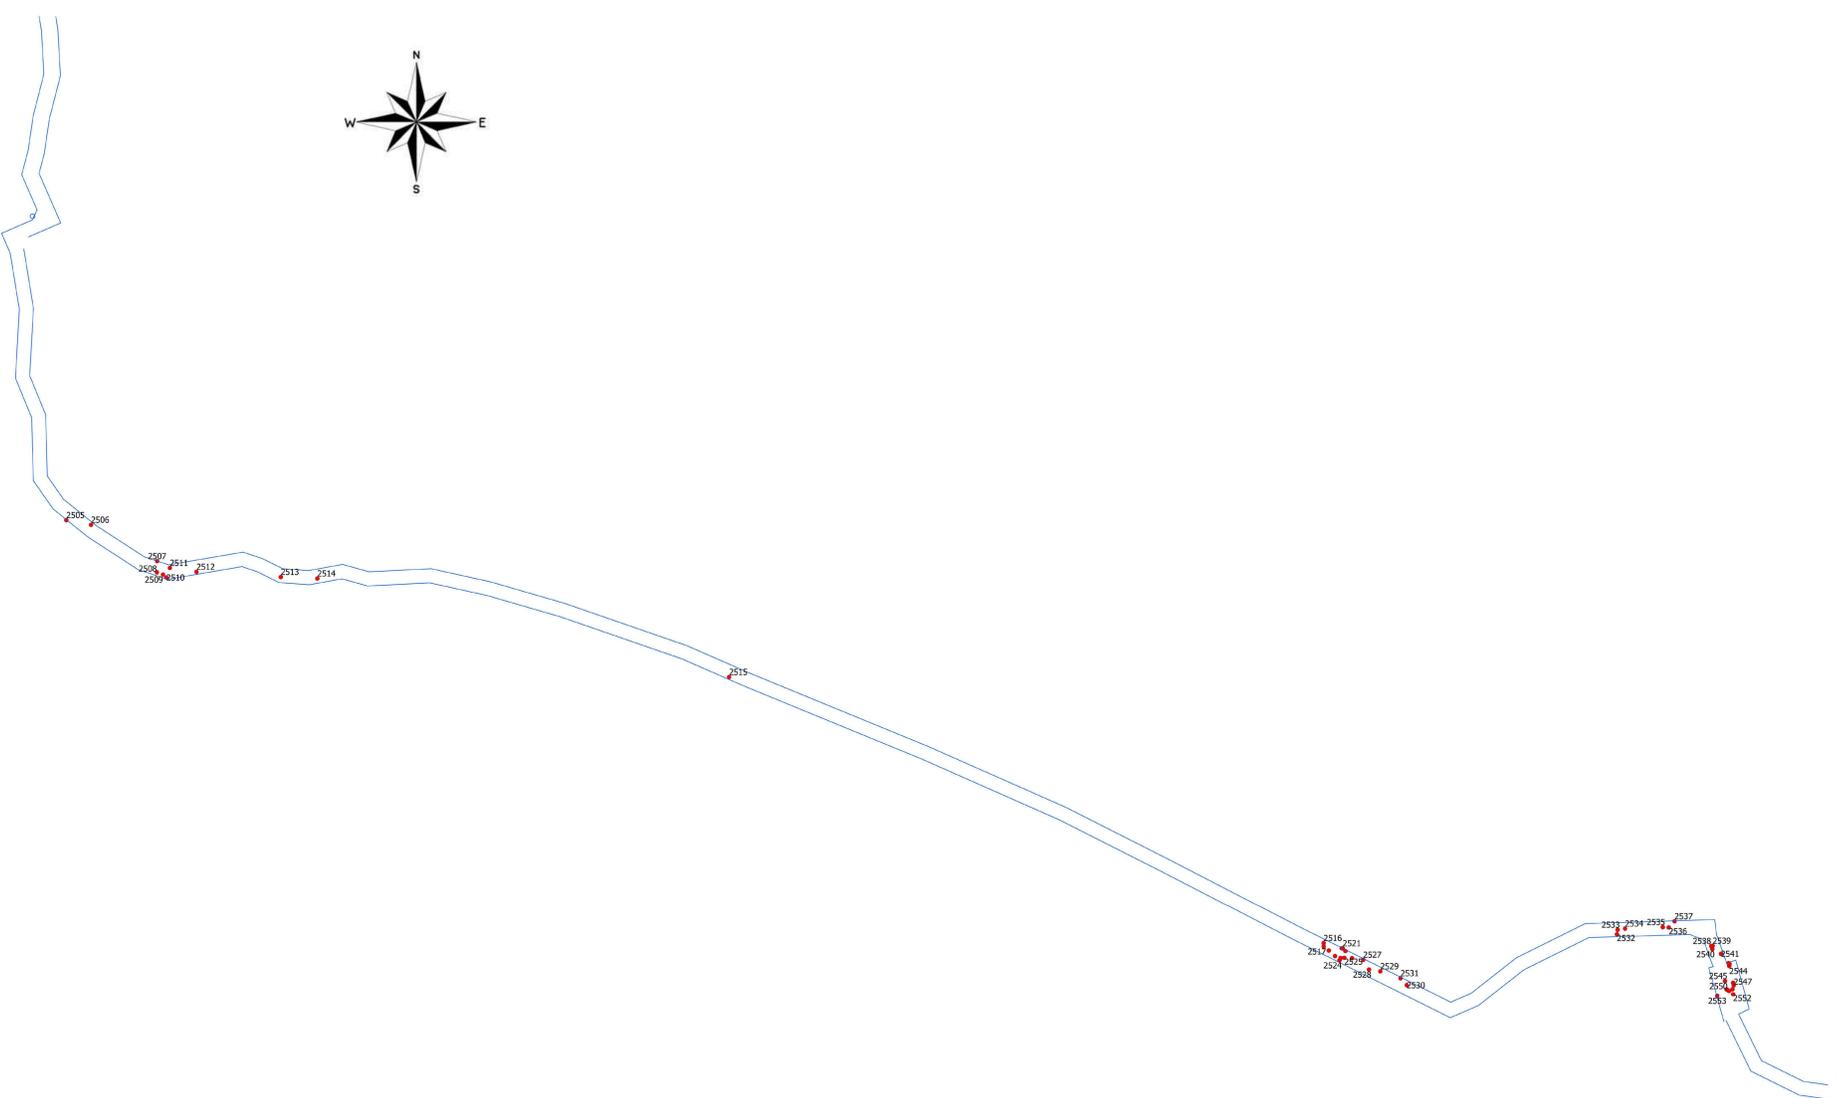

условные обозначения:  
 — полоса временного отвода  
 • деревья и кустарники под снос

						Схема расположения экземпляров деревьев и кустарников на объекте: "Газификация сел Байдарской долины и ЮБК, 2-я очередь"		
Имя	Фамилия	Лист	№ зам.	Полн.	Дата	Статья	Лист	Листов
Инженер	Кривенько В.И.				08.19		15	17
Директор	Гараканова				08.19			
Масштаб 1:2000						ООО "Эдельвейс-Крым" г. Симферополь 2019 формат А0		

Имя, Фамилия, Лист, № зам., Полн., Дата, Статья, Лист, Листов

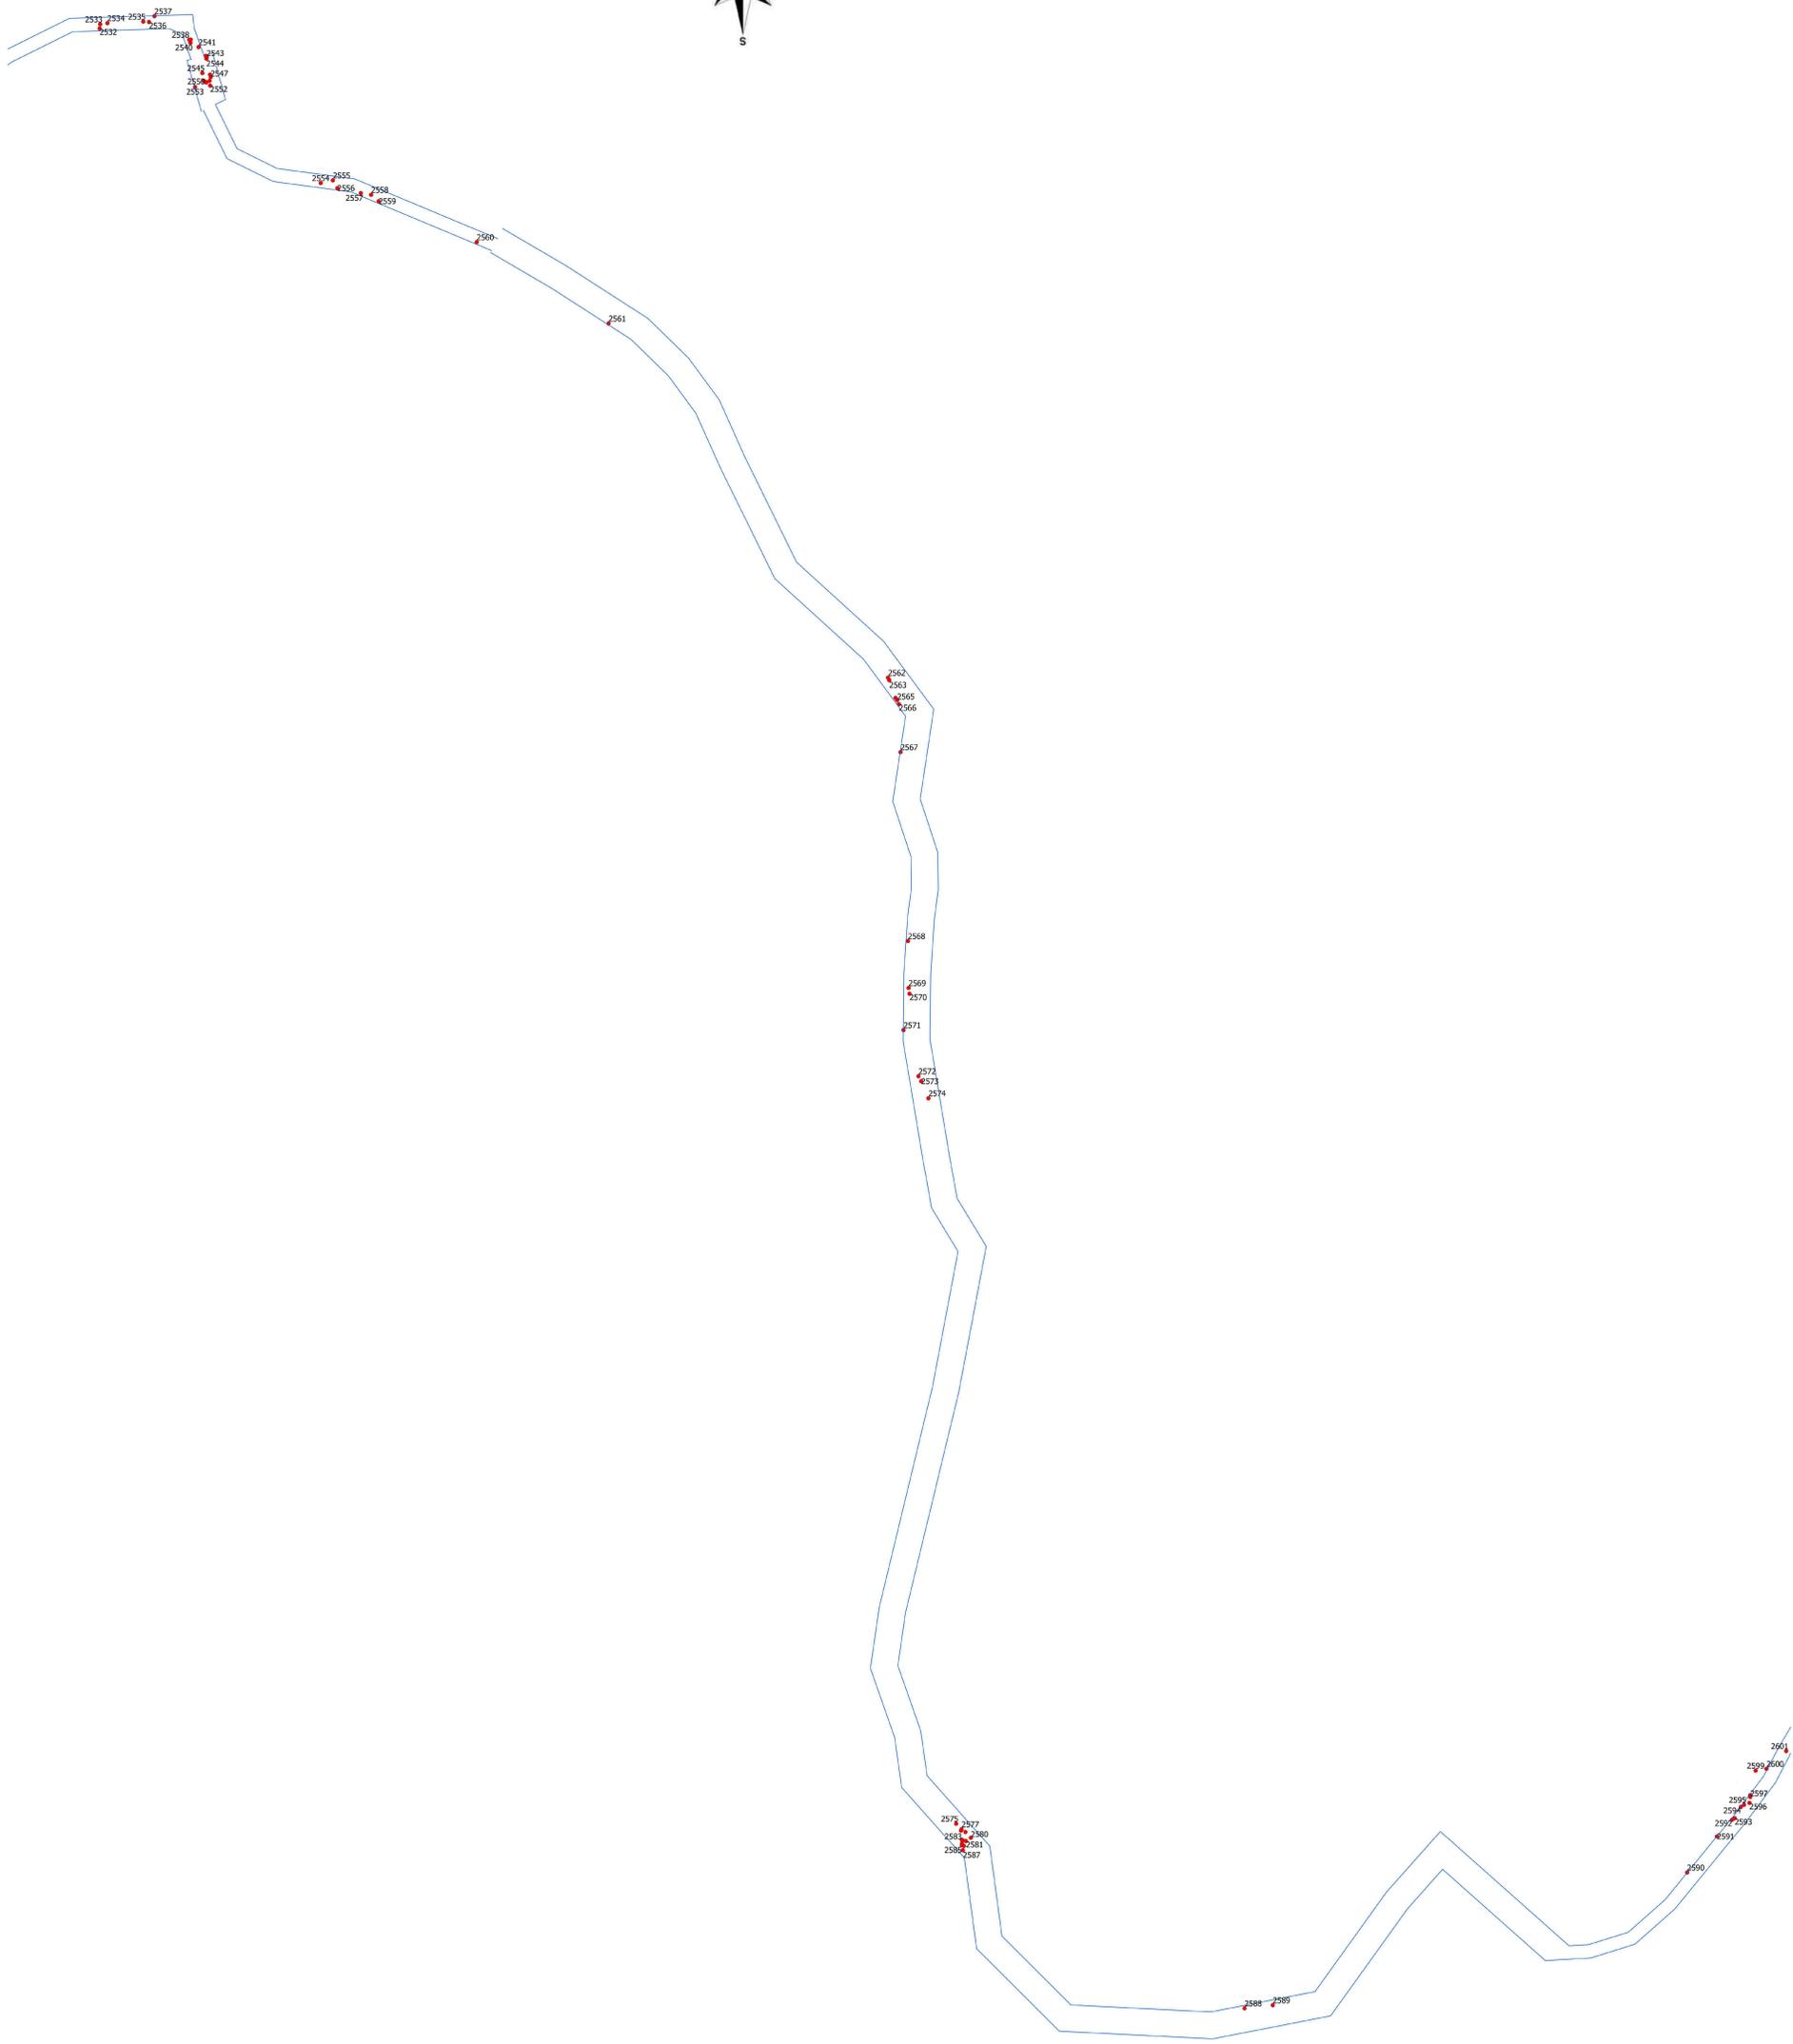

условные обозначения:  
— полоса временного отвода  
• деревья и кустарники под списком

Имя	Лист	№.авт.	Полн.	Дата	Страницы	Лист	Листов
Инженер	Кривенько В.И.			08.19	16	16	17
Директор	Гарканова						

Схема расположения экземпляров деревьев и кустарников на объекте: "Газификация сел Байдарской долины и ЮБК, 2-я очередь".  
Масштаб 1:2000  
ООО "Эдельвейс-Крым"  
г. Симферополь 2019  
формат А0

Имя, полн., лист, №.авт., дата, страницы, листов  
Сараф. Перд. приточ.



Заказчик – Государственное казенное учреждение города Севастополя  
«Управление по эксплуатации объектов городского хозяйства»

## **ПРОЕКТ**

**компенсационных мероприятий по воспроизводству объектов  
растительного мира - деревьев и кустарников,  
занесенных в Красную книгу Российской Федерации,  
произрастающих в полосе  
строительства объекта «Газификация сел Байдарской  
долины, 2-я очередь».**

Директор проектной организации


Ю.Н. Шаров

Главный инженер проекта

А.А. Пономаренко



Симферополь 2018

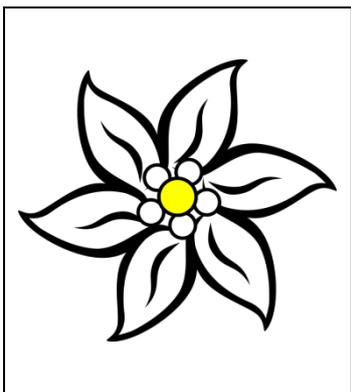

Общество с ограниченной ответственностью

«Эдельвейс – Крым»

## **ПРОЕКТ**

**компенсационных мероприятий по воспроизводству объектов**

**растительного мира - деревьев и кустарников,**

**занесенных в Красную книгу Российской Федерации,**

**произрастающих в полосе**

**строительства объекта « Газификация сел Байдарской**

**долины, 2-я очередь».**

**Директор ООО «Эдельвейс-Крым**



**М.Ю.Тараканова**

**Симферополь, 2018 г.**

## 1. Введение.

Изъятие (сбор) объектов растительного мира и их частей, занесенных в Красную книгу Российской Федерации, допускается в исключительных случаях при строительстве объектов хозяйственной и иной деятельности в отсутствие вариантов их размещения вне мест произрастания объектов растительного мира с обязательным проведением компенсационных мероприятий.

Предоставление государственной услуги по выдаче разрешений на добывание объектов животного и растительного мира, занесенных в Красную книгу Российской Федерации, осуществляется центральным аппаратом Росприроднадзора и его территориальными органами.

В случае добывания видов, занесенных в Красную Книгу Российской Федерации, требуется разработка Проекта компенсационного озеленения.

Проект компенсационного озеленения содержит перечень необходимых компенсационных мероприятий при нанесении ущерба зеленым насаждениям, определение формы компенсации, объем и характер компенсационных мероприятий по воспроизводству объектов растительного мира, место, сроки и технология проведения компенсационных мероприятий, условия, поддержка и дальнейшее содержание, рекомендации по видовому составу и возрасту высаживаемых растений, объем работ и мероприятий по компенсационному озеленению.

Проект компенсационного озеленения деревьев и кустарников, занесенных в Красную книгу Российской Федерации, выполнен ООО «Эдельвейс-Крым» на основании договора № 46 от 12.09.2018 с ООО «СИМСТРОЙТОРГ» в рамках проекта «Газификация сел Байдарской долины и ЮБК», объект - «Газификация сел Байдарской долины, 2-я очередь».

Юридический адрес ООО «Эдельвейс-Крым»: 295007, Россия, Республика Крым, г. Симферополь, ул. Гаспринского, д. 5а, кв.70

Почтовый адрес: 295021, г. Симферополь, ул. Севастопольская, д. 59

Тел. +79788779643. Электронный адрес: edelweys-7@mail.ru.

Цель работы - разработка проекта компенсационного озеленения зеленых насаждений, занесенных в Красную книгу Российской Федерации для реализации проекта «Газификация сел Байдарской долины и ЮБК», объект - «Газификация сел Байдарской долины, 2-я очередь».

В рамках реализации цели были поставлены и решены следующие задачи:

- осуществить описание участка произрастания редких видов растений;
- определить планируемые мероприятия и предлагаемые способы добычи видов, занесенных в Красную Книгу Российской Федерации;
- произвести разработку компенсационных мероприятий;
- рассмотреть характеристику участка, в пределах которого планируется реализация компенсационных мероприятий;

- составить в соответствии с нормативными требованиями перечень необходимых мероприятий компенсационного характера;
- определить место, сроки и технологию проведения компенсационных мероприятий, условия, поддержку и дальнейшее содержание;
- разработать рекомендации по видовому составу и возрасту высаживаемых растений;
- определить технико-экономические показатели проекта, объем работ и мероприятий по компенсационному озеленению.

Отношения в системе природопользования в данном случае регламентируются приказом Министерства природных ресурсов и экологии Российской Федерации от 18.02.2013 № 60 «Об утверждении Административного регламента Федеральной службы по надзору в сфере природопользования предоставления государственной услуги по выдаче разрешений на добычу объектов животного и растительного мира, занесенных в Красную книгу Российской Федерации»



Схема объекта «Газификация сел Байдарской долины, 2-я очередь»

## 2. Общие положения

При натурном обследовании, на участке в границах объекта «Газификация сел Байдарской долины, 2-я очередь» обнаружено произрастание, растений, занесенных в Красную книгу Российской Федерации, а именно:

- сосна Палласа (с. крымская) лат. *Pinus nigra J.F. Arnold subsp. pallasiana (Lamb.) Holmboe [= P. pallasiana D. Don, -1041 экз.;*

- можжевельник высокий лат. *Juniperus excelsa M. Bieb – 92 экз.;*

Всего 1133 экземпляров.

Ниже приводится перечень законодательных и иных нормативно-правовых актов, нормативно-технических, методических и проектных документов, на основе которых разработан настоящий проект компенсационного озеленения зеленых насаждений, занесенных в Красную книгу Российской Федерации для реализации проекта «Газификация сел Байдарской долины и ЮБК», объект - «Газификация сел Байдарской долины, 2-я очередь»:

• Градостроительный кодекс Российской Федерации от 29.12.2004 № 190-ФЗ;

• Земельный кодекс Российской Федерации от 25.10.2001 № 136-ФЗ;

• Лесной кодекс Российской Федерации от 04.12.2006 № 200-ФЗ;

• Федеральный закон от 10.01.2002 № 7-ФЗ "Об охране окружающей среды";

• приказ Министерства природных ресурсов и экологии Российской Федерации от 18.02.2013 № 60 «Об утверждении Административного регламента Федеральной службы по надзору в сфере природопользования предоставления государственной услуги по выдаче разрешений на добывание объектов животного и растительного мира, занесенных в Красную книгу Российской Федерации»;

• Стратегия сохранения редких и находящихся под угрозой исчезновения видов животных, растений и грибов в Российской Федерации на период до 2030 года, утвержденная распоряжением Правительства РФ от 17.02.2014 № 212-р;

• Постановление Правительства РФ от 16.02.2008 №87 «О составе разделов проектной документации и требованиях к их содержанию», статья 25, раздел 8;

• приказ Государственного комитета Российской Федерации по охране окружающей среды от 03.01.1997 № 419-а "Об утверждении Порядка ведения Красной книги Российской Федерации";

• Приложение 1 к приказу Министерства природных ресурсов и экологии Российской Федерации от 25.10.2005 № 289 «Об утверждении перечней (списков) объектов растительного мира, занесенных в Красную книгу Российской Федерации и исключенных из Красной книги Российской Федерации (по состоянию на 1 июля 2005 г.)».

### **3. Сведения о территории объекта исследования**

Участок расположен на территории Балаклавского района в административных границах города Севастополь и входит в состав Севастопольского лесничества Орлиновского участкового лесничества квартала 30.

Климат территории имеет черты влажно умеренно-теплого климата главной гряды Крымских гор. Юго-восточная часть территории защищена с севера горами, отмечается яркими чертами субтропического климата среднеземноморского типа. Южнобережная полоса имеет умеренно жаркий засушливый климат. Нижний пояс гор (0-350 м) отмечается очень теплым, менее засушливым климатом. Климат верхней части склонов гор умеренно теплый, влажный.

Средняя годовая температура +12,4° С, средняя температура самого холодного месяца – февраля +3,4 ° С, средняя температура самого теплого месяца – июля +23,1 ° С. Среднегодовое количество осадков 472 мм, из них в теплый период (апрель – октябрь) 272 мм. Устойчивый снежный покров отсутствует.

Распространены коричневые, дерново-карбонатные, бурые горно-желтые, лугово-коричневые, луговые и аллювиальные типы почв.

В горах, в их северных предгорьях сформировались черноземы южные и дерново-карбонатные почвы. Гумусовый слой черноземов небольшой, около 25 см. Материнскими породами являются лесс и красно-бурые глины. Содержание гумуса в верхнем горизонте 3,0-3,5%. Дерново-карбонатные почвы маломощные. Северные склоны главной гряды покрыты бурыми лесными почвами. Они образовались под широколиственными лесами в условиях мягкого теплого климата. В верхнем горизонте этих почв содержится 4-5% гумуса.

Территория объект «Газификация сел Байдарской долины, 2-я очередь» частично отнесена к особо охраняемым природным территориям – входит в состав государственного ландшафтного заказника регионального значения «Байдарский».

Государственный природный ландшафтный заказник республиканского значения "Байдарский" создан в соответствии с постановлением Совета Министров Украинской ССР от 31.05.1990 № 120 "Об образовании ландшафтного государственного заказника республиканского значения "Байдарский".

Территория, объявленная природным ландшафтным заказником республиканского значения "Байдарский", на момент его создания не изымалась у землепользователей.

Постановлением Правительства Севастополя от 25.05.2015 №417-ПП "Об утверждении перечня особо охраняемых природных территорий регионального значения, расположенных в городе Севастополе" государственный природный ландшафтный заказник республиканского

значения "Байдарский" утвержден как государственный природный ландшафтный заказник регионального значения "Байдарский". Учетный номер в Едином государственном реестре недвижимости Российской Федерации - 91.01.2.226 (строгoго ограниченного пользования); 91.01.2.227 (хозяйственно-селетибная); 91.01.2.228 (рекреационная зона).

Положение о государственном природном ландшафтном заказнике "Байдарский" утверждено постановлением Правительства Севастополя от 29.04.2016 №408-ПП и определяет границы, цели, задачи и режим особой охраны заказника.

Целями заказника "Байдарский" являются сохранение его уникальных низкогорных лесных ландшафтов и природных комплексов северного макросклона Главной гряды Крымских гор, поддержание экологического баланса на водосборной площади Чернореченского водохранилища и реки Черной - одного из основных источников питьевого водоснабжения города Севастополя, сохранение и восстановление всего комплекса растительного и животного мира.

В заказнике устанавливается дифференцированный режим охраны и использования, определяемый в соответствии с функциональным назначением выделенных на его территории зон, требованиями действующих законов и иных нормативных правовых актов Российской Федерации в области особо охраняемых природных территорий и природоохранного законодательства

В связи со значительной площадью заказника, большим разнообразием природных комплексов, хозяйственной освоенностью части территории и наличием населенных пунктов, в целях оптимизации режима охраны и природопользования на территории заказника выделены зоны различного функционального назначения:

1) зоны строго ограниченного пользования - к ним относятся зоны санитарной охраны 1 пояса Чернореченского водохранилища, каньона реки Черной;

2) рекреационные зоны - к ним относятся земли, расположенные на территории лесных участков, не вошедшие в состав зон строго ограниченного пользования;

3) хозяйственно-селитебные зоны - к ним относятся все земли, не вошедшие в состав зон строго ограниченного пользования и рекреационных зон заказника.

На территории государственного ландшафтного заказника регионального значения «Байдарский» допускается строительство (за исключением зоны строго ограниченного пользования), реконструкция объектов, в том числе линейных сооружений, связанных с выполнением целей, задач создания заказника и с обеспечением функционирования населенных пунктов и ведения охотничьего хозяйства, а также с реконструкцией и ремонтом иных линейных сооружений, существующих в

границах заказника, при наличии необходимых согласований, получении разрешительных документов и положительного заключения государственной экологической экспертизы, в соответствии с действующим законодательством.

При натурном обследовании, на участке в границах объекта «Газификация сел Байдарской долины, 2-я очередь» обнаружено произрастание, растений, занесенных в Красную книгу Российской Федерации, а именно:

- сосна Палласа (с. крымская) лат. *Pinus nigra J.F. Arnold subsp. pallasiana (Lamb.) Holmboe* [= *P. pallasiana D. Don*, -1041 экз.;

- можжевельник высокий лат. *Juniperus excelsa M. Bieb* – 92 экз.;

Всего 1133 экземпляров.

#### **4.Сведения о наличии редких и находящихся под угрозой исчезновения видов деревьев, кустарников, лиан и иных лесных растений.**

В соответствии со статьей 4 Федерального закона от 10.01.2002 № 7-ФЗ «Об охране окружающей среды», особой охране подлежат редкие или находящиеся под угрозой исчезновения лесная и иная растительность, животные и другие организмы и места их обитания.

В материалах лесоустройства сведения о наличии редких и находящихся под угрозой исчезновения видов растений отсутствуют.

Изъятие из естественной природной среды объектов животного и растительного мира, занесенных в Красную книгу Российской Федерации, опускается в исключительных случаях в порядке, установленном законодательством Российской Федерации.

Инвентаризация зеленых насаждений на территории объекта произведена в соответствии с Методикой инвентаризации городских зеленых насаждений (Москва, 1997), утвержденной Госстроем РФ (15.12.1999).

При натурном обследовании, на лесном участке обнаружено произрастание, занесенных в Красную книгу Российской Федерации, а именно: сосны Палласа (с. крымская) - *Pinus nigra J.F. Arnold subsp. pallasiana (Lamb.) Holmboe* [= *P. pallasiana D. Don*] и можжевельника высокого - *Juniperus excelsa M. Bieb*.

При обследовании деревьев и кустарников, занесенных в Красную книгу Российской Федерации, выполнены замеры диаметров деревьев на высоте 1,3 м при помощи мерной вилки и высоты деревьев и кустарников при помощи высотомера. Кроме того произведена оценка состояния растений по шкале – хорошее, удовлетворительное, не удовлетворительное, усохшее, погибшее.

Результаты замеров и обследований представлены в виде таблицы – приложение 1.

## 5. Название объектов на русском и латинском языке, их характеристика.

Сосна Палласа (с. крымская) - *Pinus nigra* J.F. Arnold subsp. *pallasiana* (Lamb.) Holmboe [= *P. pallasiana* D. Don] подвид вида сосна чёрная рода сосна семейства Сосновые.

Ареал растения включает Крым и Кавказ. В древности крымская сосна покрывала чуть ли не все склоны и отроги гор Крыма до морского берега.

Сосна Палласа (крымская) - вечнозелее дерево. Высота – до 45 м. Крона пирамидальная с горизонтально отстоящими ветвями, концы ветвей загнуты вверх. Кора ветвей и стволов красновато-темно-бурого или черного цвета, склонная к трещинам, отслаивающаяся. Молодые побеги блестящие, желто-бурые.



Хвоя сидит пучками, зеленая или сероватая, длиной от 8 до 18 см, колючая и слегка изогнутая, плотная. Шишки яйцевидно-конические, длиной 5–10 см, сидячие, горизонтальные. Чешуи шишек твердые, с ромбическим выпуклым килеватым щитком. Семена серые с темными пятнышками и бурым крылом. Живет 500–600 лет.

Относится к умеренно теплолюбивым, жароустойчивым древесным породам (способна переносить на юге жару до 40° С). Гелиофит, ксерофит, кальцефил. Произрастает на склонах различной экспозиции и крутизны, на маломощных каменисто-щебнистых эродированных субстратах, подстилаемых мергелями и известняками, но предпочитает свежие глубокие суглинистые почвы.

В горы поднимается до высоты 300 м над у. м., в культуре – до 1500 м. В приморской полосе образует уникальные смешанные реликтовые сообщества с сосной пицундской, дубом пушистым и чистые ценозы.

Занесена в Красную Книгу Российской Федерации.

**Можжевельник высокий** или м. древовидный лат. *Juniperus excelsa* M. Bieb - вечнозеленое дерево до 15 м высотой с ширококонической или яйцевидной формой кроны, с темно-серой чешуйчатой шелушащейся корой. Листья чешуевидные, сизовато-зеленые, почти треугольные или ланцетные, очень мелкие, до 1 мм длиной, тупые, прижатые. Шишкоягоды на очень коротких ножках, одиночные или по-несколько, фиолетово-черные, с густым белым налетом, до 1 см в диаметре. Семена в числе 2–10 (в среднем 4–6), 5 мм длиной, 2.5 мм шириной, трехгранные, продолговатояйцевидные с тупыми ребрами, бурые.

Фрагментарно произрастает в нижней приморской зоне Крыма на крутых, преимущественно южных склонах до высоты 450 м, изредка до 600 м. Однодомное растение. Репродуктивный цикл (от заложения шишек до созревания семян) в Крыму составляет 27 месяцев. Ветроопыляемый вид, опыление, как правило, перекрестное. Пыление происходит с середины января до апреля. Размножается семенами. Полнозрелость семян – 10–20%. Естественное возобновление лимитировано пониженной семенной продуктивностью.

Редкий вид флоры, включенный в Красную книгу Российской Федерации (2008) и Красную книгу Республики Крым (2015, 2016).

В Российской Федерации имеет природоохранный статус вида, сокращающегося в численности (2а) (Красная книга Российской Федерации, 2008)

В Республике Крым также имеет природоохранный статус вида, сокращающегося в численности (2) (Красная книга Республики Крым, 2015, 2016)

Факторами угроз существованию вида в Крыму является уничтожение природных мест произрастания вида мест в результате антропогенного



использования под застройку, рекреацию в сочетании с естественным медленным возобновлением вида и поражаемостью вредителями.

Добывание объектов растительного, занесенных в Красную книгу Российской Федерации, осуществляется на основании разрешения на добывание объектов растительного мира, занесенных в Красную книгу Российской Федерации, порядок выдачи которого определен Административным регламентом Федеральной службы по надзору в сфере природопользования предоставления государственной услуги по выдаче разрешений на добывание объектов растительного мира, занесенных в Красную книгу Российской Федерации, утвержденным приказом Министерства природных ресурсов и экологии Российской Федерации от 18.02.2013 № 60.

Ведомость растений, занесенных в Красную книгу Российской Федерации, в границах объекта «Газификация сел Байдарской долины, 2-я очередь» с указанием их морфологических характеристик и современного состояния приведена в приложении 1.

Территориальное размещение деревьев и кустарников, занесенных в Красную книгу Российской Федерации, в полосе объекта «Газификация сел Байдарской долины, 2-я очередь» нанесено на схемы № 1-17.

#### **6. Предполагаемый способ и орудия добывания.**

По результатам рассмотрения проектных решений и натурного обследования участка выявлено, что компенсационным мероприятиям подлежат следующие экземпляры растений, занесенных в Красную книгу Российской Федерации и находящиеся на вышеуказанном участке:

- сосна Палласа (с. крымская) лат. *Pinus nigra* J.F. Arnold subsp. *pallasiana* (Lamb.) Holmboe [= *P. pallasiana* D. Don, -1041 экз.;

- можжевельник высокий лат. *Juniperus excelsa* M. Vieb – 92 экз.;

Всего 1133 экземпляров.

Морфологические параметры и возраст большинства экземпляров растений не позволяют осуществить их пересадку на другие участки с высокой вероятностью высокой приживаемости.

Данный факт и условия их произрастания – каменистые склоны с незначительным содержанием гумусного слоя обуславливают отсутствие возможности запроектировать мероприятия по их пересадке с положительным результатом.

Предполагаемые способ и орудия добывания: вырубка. Проектом предусмотрено удаление данных экземпляров вручную с использованием бензопилы. Транспортировка предусмотрена грузовым автотранспортом. Посадка экземпляров в рамках компенсационных мероприятий предусматривается также вручную с использованием ручного инструмента.

Условия транспортировки, передержки и дальнейшего содержания: согласно договорам со специализированной организацией на предоставление услуг.

## **7. Объем и характер компенсационных мероприятий по воспроизводству объектов растительного мира в случае их изъятия при строительстве объектов хозяйственной и иной деятельности.**

### **7.1. Характеристика выбранного участка**

В качестве участка для реализации компенсационных мероприятий согласно предложения Государственного казенного учреждения «Севастопольское лесничество» выбран участок Севастопольского лесничества Мекензевского участкового лесничества квартал 33 выдел 20.

Лесной участок Севастопольского лесничества Мекензевского участкового лесничества квартал 33 выдел 20 является не покрытой лесом площадью, входящей в состав лесокультурного фонда.

Лесной участок расположен на склоне юго-восточной экспозиции с уклоном 5<sup>0</sup>. Высота над уровнем моря 235 м.

Тип леса С<sub>1</sub>ГД – сухая грабинниковая судубрава.

Почвы – бурые горно-лесные на продуктах выветривания карбонатных пород. Эрозионные процессы выражены в основном поверхностными водными стоками.

Участков с избыточным увлажнением нет.

### **7.2. Определение формы компенсации**

Компенсационное озеленение направлено на обеспечение сохранности и равноценной компенсации при частичной или полной утрате экземпляров растений, занесенных в Красную книгу Российской Федерации.

Компенсационное озеленение предусматривает восстановление зеленых насаждений (посадка) взамен уничтоженных.

В соответствии с приказом Министерства природных ресурсов и экологии Российской Федерации от 18.02.2013 № 60 «Об утверждении Административного регламента Федеральной службы по надзору в сфере природопользования предоставления государственной услуги по выдаче разрешений на добычу объектов животного и растительного мира, занесенных в Красную книгу Российской Федерации» компенсационное озеленение в случае причинения вреда растениям, занесенным в Красную Книгу Российской Федерации осуществляется в натуральной форме.

Компенсационное озеленение в натуральной форме осуществляется путем посадки деревьев ценных пород, взамен уничтоженных из расчета "дерево за дерево". Для посадки используются саженцы лиственных и хвойных древесных пород, по своим параметрам соответствующие ГОСТ 24909-81 с изменениями от 01.01.1988, ГОСТ 25-769-83 с изменениями от

01.01.1989, ГОСТ 26869-86 (саженцы древесных пород - 3, 4 и 5 групп, кустарники - по нормативам ГОСТа "для специальных посадок").

В данном проекте выбрано натуральное направление осуществлении компенсационных мероприятий в виде компенсационных посадок экземпляров единичных растений. Величины натуральной компенсации рекомендуется произвести соотношении 1 к 2.

### **7.3. Объем и характер компенсационных мероприятий по воспроизводству объектов растительного мира**

В рамках проекта компенсационного озеленения принята схема натурального возмещения ущерба, нанесенного растениям, занесенным в Красную книгу Российской Федерации, в соотношении 1:2 (за один вырубленный экземпляр осуществляется посадка двух экземпляров).

На участке в границах объекта «Газификация сел Байдарской долины, 2-я очередь» на территории Севастопольского лесничества Терновского и Чернореченского участкового лесничества будет произведено удаление 1133 экз. растений:

- вырубка 1041 экземпляров сосны Палласа (крымской);
- вырубка 92 экземпляров можжевельника высокого.

В пределах участка Севастопольского лесничества Мекензевского участкового лесничества квартал 33 выдел 20, определенного для проведения компенсационных мероприятий, будут выполнены работы по посадке 2266 растений:

- 2082 экземпляров сосны Палласа (крымской)
- 184 экземпляров можжевельника высокого.

Проектом предусмотрено создание (посадка) лесных культур сосны Палласа (крымской) и можжевельника высокого согласно «Методическим рекомендациям по технологии создания насаждений на горных склонах Крыма» и в соответствии с Приказом Министерства природных ресурсов и экологии Российской Федерации от 29.06.2016 № 375 «Об утверждении правил лесовосстановления» (приложения 28 «Критерии и требования для лесовосстановления в Крымском горном районе»).

Создание (посадка) лесных культур сосны Палласа (крымской) и можжевельника высокого планируется с размещением посадочных мест 1,5 х 0,5 м, из расчета до 13,3 т.шт. на 1 га.

Исходя из вышеуказанного расчета, работы по посадке 2266 растений будут выполнены на площади 0,17 га.

В Приложениях приведены:

1. Ведомость экземпляров растений, занесенных в Красную Книгу Российской Федерации (2008), подлежащих удалению (сносу) на территории города федерального значения Севастополь в рамках проекта «Газификация сел Байдарской долины и ЮБК», объект - «Газификация сел Байдарской долины, 2-я очередь».

2. Схема расположения экземпляров, занесенных в Красную Книгу Российской Федерации.

#### **7.4. Место, сроки и технология проведения компенсационных мероприятий**

На лесном участке Севастопольского лесничества Мекензевского участкового лесничества квартал 33 выдел 20 проектируются сплошные лесные культуры. Сплошные культуры - это культуры с относительно равномерным размещением культивируемых пород, которое обеспечивает их преобладающее участие в составе насаждения.

Метод создания лесных культур - посадка. Посадка имеет ряд преимуществ перед посевом: высаженные саженцы меньше страдают от травянистой растительности и пересыхания верхних слоев почвы; в первые годы после посадки саженцы растут быстрее, чем всходы, и легче переносят неблагоприятные погодные условия.

Лесные культуры сосны Палласа (крымской) и можжевельника высокого в рамках компенсационных мероприятий рекомендуется осуществлять посадкой 2-х летних сеянцев.

Основная задача выбора мест реализации компенсационных мероприятий состоит в обоснованном выборе мест размещения растений, высаживаемых вместо удаленных экземпляров.

Учитывая специфические природные условия участка реализации компенсационных мероприятий должна строго соблюдаться технология осуществления работ по посадке растений.

В целях улучшения условий для проведения работ по посадке растений необходимо подготовить участок, отведенный под посадку растений.

Посадку растений возможно, производить как осенью, так и весной, условиях относительно мягкой осени посадки в данной зоне можно проводить ноября. Более поздние сроки посадки - подзимние (декабрь) будут возможны в данной климатической зоне в случае благоприятных метеорологических условий.

С целью повышения плодородия почвы и почвенных субстратов средней обеспеченности предусмотрено внесение минеральных удобрений.

В проекте, с учетом уровня плодородия почвы, предусмотрено применение комплексного минерального удобрения амофоски марки 1: 1: 1 из расчета 0,47 т на 1 га.

Подготовка лесного участка к созданию лесных культур включает:

- расчистку и планировку участка;
- механизированную подготовку почвы с внесением удобрений, с рыхлением и предпосадочной культивацией;
- маркировку площади с размещением лесных культур 1,5 x 0,5 м.

Культуры сосны крымской и можжевельника высокого на участке с уклоном до 5°, планируется создать по следующей технологии:

- Подготовка почвы – сплошная, безотвальная по системе раннего пара. Способ обработки почвы – механизированный, агрегатом из трактора ДТ-75М и плуга ПЛН-4-35 (без отвалов).

- Ручная посадка лесных культур сосны крымской и можжевельника высокого под меч Колесова с оправкой сеянцев после посадки.

Лесные культуры сосны Палласа (крымской) и можжевельника высокого в рамках компенсационных мероприятий рекомендуется осуществить посадкой 2-х летних сеянцев.

Стандартные сеянцы в возрасте 2 года, диаметр у шейки корня 3 см, высота сеянцем не менее 12 см.

Число посадочных мест при размещении сеянцев 1,5 x 0,50 м.

Дополнение - посадка взамен погибших растений, производится в последующие 2-3 года при гибели растений созданных в порядке компенсационного озеленения.

В таблицах ниже приведены ведомости основных объемов работ, последовательность и технико-экономические показатели.

Таблица 1

Объем и сроки проведения компенсационных мероприятий

№	Наименование работ	Ед.измерения	Объем работ	Сроки проведения
1	Расчистка и планировка участка	га	0,17	2019 г
2	Внесение удобрения - амофоски марки 1: 1: 1 из расчета 0,47 т на 1 га	га	0,36	2019 г
3	Подготовка почвы, сплошная, безотвальная по системе раннего пара	га	0,17	2019 г
4	Культивация, в том числе предпосадочная 4 раза, в переводе на однократную	га	0,68	2019 г
5	Маркировка площади с размещением лесных культур 1,5 x 0,5 м	га	0,17	2019 г
6	Ручная посадка лесных культур сосны крымской и можжевельника высокого под меч Колесова с оправкой сеянцев после посадки	шт.	2266	2019 г
7	Механизированная культивация междурядий 15-ти кратная, в течение 5-ти лет с кратностью 5-4-3-2-1.	га	2.55	2020 г- 5 2021 г- 4 2022 г- 3 2024 г- 2 2025 г-1
8	Ручной уход в рядах (защитных зонах шириной 0,3 м), в течение 4-х лет, путем рыхления почвы,	га	0,458	2020 г- 3 2021 г- 3 2022 г- 2

	удаления травы и поросли («Секор – 2»), с кратностью 3-3-2-1			2024 г-1
9	Дополнение посадок взамен утраченных ручным способом, под меч Колесова.	шт	679	2020 г 2021 г 2022 г 2024 г 2025 г

Возможны весенние посадки, ранние, после прогревания почвы, до периода распускания почек, т.к. влагозарядка в почве достаточна в весенний период и будет способствовать хорошей приживаемости растений.

Учитывая, что объемы работ по реализации компенсационных мероприятий достаточно невелики, то и сроки реализации данных мероприятий не значительны.

### 7.5. Условия, поддержка и дальнейшее содержание

В целях предотвращения зарастания поверхности почвы сорной травянистой и древесно-кустарниковой растительностью, накопления влаги в почве проводится агротехнический уход за лесными культурами.

К агротехническому уходу относятся:

- ручная оправка растений от завала травой и почвой, заноса песком, размыва и выдувания почвы, выжимания морозом;
- рыхление почвы с одновременным уничтожением травянистой и древесной растительности в рядах культур и междурядьях;
- уничтожение или предупреждение появления травянистой и нежелательной древесной растительности;
- дополнение лесных культур, подкормка минеральными удобрениями и полив лесных культур.

Агротехнический уход направлен главным образом на накопление и экономное расходование почвенной влаги.

Способы, количество и длительность агротехнических уходов зависят от биологических особенностей культивируемой лесной древесной породы, способа обработки почвы, метода создания лесных культур, размеров применявшегося посадочного материала.

Продолжительность и кратность проведения агротехнических уходов за лесными культурами может быть увеличена по мере необходимости в рамках рекомендуемых технологических схем создания лесных культур согласно лесохозяйственному регламенту и планируется для лесных культур сосны крымской по следующей технологии:

- механизированная культивация междурядий 15-ти кратная, в течение 5-ти лет с кратностью 5-4-3-2-1 (МТЗ-82 и КЛ-2,6 или КДС-1,8);
- ручной уход в рядах (защитных зонах шириной 0,3 м), в течение 4-х лет, путем рыхления почвы, удаления травы и поросли («Секор – 2»), с кратностью 3-3-2-1;

- дополнение посадок, взамен утраченных, выполняется ручным способом, под меч Колесова.

Проектируется производить дополнение на протяжении 5 лет в размере 30% высаженных.

#### **7.6. Рекомендации по видовому составу и возрасту высаживаемых растений**

Выбор видового состава высаживаемых растений строго регламентирован в соответствии с Приказом от 18 февраля 2013 года № 60 «Об утверждении Административного регламента Федеральной службы по надзору в сфере природопользования предоставления государственной услуги по выдаче разрешений на добывание объектов животного и растительного мира, занесенных в Красную книгу Российской Федерации» - осуществление натуральной компенсации идентичными видами растений.

Таким образом, компенсационные посадки должны быть проведены экземплярами сосны Палласа (крымской) и можжевельника высокого.

Возрастной состав высаживаемых насаждений может находиться в определенном диапазоне, однако обеспечивать возможность приживания высаживаемых экземпляров. Рекомендуемый возраст 2-5 лет.

### **ЗАКЛЮЧЕНИЕ**

Предоставление государственной услуги по выдаче разрешений на добывание объектов животного и растительного мира, занесенных в Красную книгу Российской Федерации, осуществляется центральным аппаратом Росприроднадзора и его территориальными органами.

В случае добывания видов, занесенных в Красную Книгу Российской Федерации, требуется разработка Проекта компенсационного озеленения. Компенсационное озеленение и пересадка зеленых насаждений также осуществляется в соответствии с проектом и (или) схемой, согласованными с исполнительным органом государственной власти в сфере экологии и природопользования.

Проект компенсационного озеленения содержит перечень необходимых мероприятий компенсационных мероприятий при нанесении ущерба зеленым насаждениям, определение формы компенсации, объем и характер компенсационных мероприятий по воспроизводству объектов растительного мира, место, сроки и технология проведения компенсационных мероприятий, условия, поддержка и дальнейшее содержание, рекомендации по видовому составу и возрасту высаживаемых растений, объем работ и мероприятий по компенсационному озеленению.

В рамках проекта «Газификация сел Байдарской долины и ЮБК», объектом изысканий выступает участок в границах объекта «Газификация сел Байдарской долины, 2-я очередь».

Данный участок частично входит в состав государственного ландшафтного заказника регионального значения «Байдарский».

На территории государственного ландшафтного заказника регионального значения «Байдарский» допускается строительство, реконструкция объектов, в том числе линейных сооружений, связанных с выполнением целей, задач создания заказника и с обеспечением функционирования населенных пунктов и ведения охотничьего хозяйства, а также с реконструкцией и ремонтом иных линейных сооружений, существующих в границах заказника, при наличии необходимых согласований, получении разрешительных документов и положительного заключения государственной экологической экспертизы, в соответствии с действующим законодательством.

В соответствии с Приказом от 18 февраля 2013 года № 60 «Об утверждении Административного регламента Федеральной службы по надзору в сфере природопользования предоставления государственной услуги по выдаче разрешений на добывание объектов животного и растительного мира, занесенных в Красную книгу Российской Федерации» компенсационное озеленение в случае причинения вреда растениям, занесенным в Красную Книгу Российской Федерации осуществляется в натуральной форме.

Компенсационное озеленение в натуральной форме осуществляется путем посадки деревьев ценных пород, взамен уничтоженных из расчета "дерево за дерево". Для посадки используются саженцы лиственных и хвойных древесных пород, по своим параметрам соответствующие ГОСТ 24909-81 с изменениями от 01.01.1988, ГОСТ 25-769-83 с изменениями от 01.01.1989, ГОСТ 26869-86 (саженцы древесных пород - 3, 4 и 5 групп, кустарники - по нормативам ГОСТа "для специальных посадок").

В рамках проекта компенсационного озеленения принята схема натурального возмещения нанесенного ущерба зеленым насаждениям в соотношении 1:2 (за один вырубленный экземпляр осуществляется посадка двух экземпляров).

На участке будет произведено:

1) вырубка 1041 экземпляров сосны Палласа (крымской), при этом компенсационные мероприятия будут выполнены посадкой 2082 экземпляров сосны Палласа (крымской) в пределах участка определенного для проведения компенсационных мероприятий;

2) вырубка 92 экземпляров можжевельника высокого, при этом компенсационные мероприятия будут выполнены посадкой 184 экземпляров можжевельника высокого в пределах участка определенного для проведения компенсационных мероприятий.

**Ведомость экземпляров растений, занесенных  
в Красную книгу Российской Федерации, в границах объекта «Газификация сел Байдарской долины, 2-я  
очередь».**

**Деревья и кустарники, занесенные в Красную книгу Российской Федерации, в границах объекта "Газификация сел Байдарской долины и  
ЮБК 2 очередь"**

Номер на схеме	Наименование породы	Возраст, лет	Диаметр на высоте 1,3 м	Высота, м	Количество, шт	Качественное состояние( хорошее, удовлетворительное, неудовлетворительное)	Подлежит сносу (шт.)	Подлежит пересадке (шт.)	Подлежит обрезке (шт.)
1	2	3	4	5	6	7	8	9	10
4	Сосна Палласа, сосна крымская, лат. <i>Pinus nigra subsp. Pallasiana</i>	20-25	8	4	1	неудовлетворительное	1		
5	Сосна Палласа, сосна крымская, лат. <i>Pinus nigra subsp. Pallasiana</i>	20-25	8	8	1	удовлетворительное	1		
6	Сосна Палласа, сосна крымская, лат. <i>Pinus nigra subsp. Pallasiana</i>	20-25	12	11	1	хорошее	1		
7	Сосна Палласа, сосна крымская, лат. <i>Pinus nigra subsp. Pallasiana</i>	20-25	8	6	1	удовлетворительное	1		
8	Сосна Палласа, сосна крымская, лат. <i>Pinus nigra subsp. Pallasiana</i>	10-15	6	6	1	удовлетворительное	1		
9	Сосна Палласа, сосна крымская, лат. <i>Pinus nigra subsp. Pallasiana</i>	20-25	12	11	1	хорошее	1		

10	Сосна Палласа, сосна крымская, лат. <i>Pinus nigra</i> subsp. <i>Pallasiana</i>	20-25	12	12	1	хорошее	1		
11	Сосна Палласа, сосна крымская, лат. <i>Pinus nigra</i> subsp. <i>Pallasiana</i>	25-30	16	13	1	хорошее	1		
12	Сосна Палласа, сосна крымская, лат. <i>Pinus nigra</i> subsp. <i>Pallasiana</i>	20-25	12	10	1	хорошее	1		
13	Сосна Палласа, сосна крымская, лат. <i>Pinus nigra</i> subsp. <i>Pallasiana</i>	25-30	20	13	1	хорошее	1		
14	Сосна Палласа, сосна крымская, лат. <i>Pinus nigra</i> subsp. <i>Pallasiana</i>	25-30	20	11	1	хорошее	1		
15	Сосна Палласа, сосна крымская, лат. <i>Pinus nigra</i> subsp. <i>Pallasiana</i>	10-15	6	5	1	удовлетворительное	1		
16	Сосна Палласа, сосна крымская, лат. <i>Pinus nigra</i> subsp. <i>Pallasiana</i>	25-30	16	12	1	хорошее	1		
17	Сосна Палласа, сосна крымская, лат. <i>Pinus nigra</i> subsp. <i>Pallasiana</i>	20-25	12	7	1	хорошее	1		
19	Сосна Палласа, сосна крымская, лат. <i>Pinus nigra</i> subsp. <i>Pallasiana</i>	55-60	28	14	1	хорошее	1		
21	Сосна Палласа, сосна крымская, лат. <i>Pinus nigra</i> subsp. <i>Pallasiana</i>	25-30	16	13	1	хорошее	1		
22	Сосна Палласа, сосна крымская, лат. <i>Pinus nigra</i> subsp. <i>Pallasiana</i>	55-60	28	13	1	хорошее	1		
23	Сосна Палласа, сосна крымская, лат. <i>Pinus nigra</i> subsp. <i>Pallasiana</i>	20-25	8	7	1	хорошее	1		

24	Сосна Палласа, сосна крымская, лат. <i>Pinus nigra</i> subsp. <i>Pallasiana</i>	55-60	28	13	1	хорошее	1		
25	Сосна Палласа, сосна крымская, лат. <i>Pinus nigra</i> subsp. <i>Pallasiana</i>	20-25	12	12	1	хорошее	1		
27	Сосна Палласа, сосна крымская, лат. <i>Pinus nigra</i> subsp. <i>Pallasiana</i>	25-30	16	13	1	хорошее	1		
28	Сосна Палласа, сосна крымская, лат. <i>Pinus nigra</i> subsp. <i>Pallasiana</i>	25-30	20	14	1	хорошее	1		
29	Сосна Палласа, сосна крымская, лат. <i>Pinus nigra</i> subsp. <i>Pallasiana</i>	25-30	20	13	1	хорошее	1		
30	Сосна Палласа, сосна крымская, лат. <i>Pinus nigra</i> subsp. <i>Pallasiana</i>	55-60	28	14	1	хорошее	1		
31	Сосна Палласа, сосна крымская, лат. <i>Pinus nigra</i> subsp. <i>Pallasiana</i>	25-30	20	13	1	хорошее	1		
37	Сосна Палласа, сосна крымская, лат. <i>Pinus nigra</i> subsp. <i>Pallasiana</i>	10-15	6	3,8	1	хорошее	1		
38	Сосна Палласа, сосна крымская, лат. <i>Pinus nigra</i> subsp. <i>Pallasiana</i>	10-15	4	2,3	1	хорошее	1		
39	Сосна Палласа, сосна крымская, лат. <i>Pinus nigra</i> subsp. <i>Pallasiana</i>	10-15	2	1,6	1	хорошее	1		
51	Сосна Палласа, сосна крымская, лат. <i>Pinus nigra</i> subsp. <i>Pallasiana</i>	25-30	16	8	1	хорошее	1		
60	Сосна Палласа, сосна крымская, лат. <i>Pinus nigra</i> subsp. <i>Pallasiana</i>	55-60	24	11	1	хорошее	1		

61	Сосна Палласа, сосна крымская, лат. <i>Pinus nigra</i> subsp. <i>Pallasiana</i>	25-30	16	11	1	хорошее	1		
62	Сосна Палласа, сосна крымская, лат. <i>Pinus nigra</i> subsp. <i>Pallasiana</i>	25-30	16	11	1	хорошее	1		
63	Сосна Палласа, сосна крымская, лат. <i>Pinus nigra</i> subsp. <i>Pallasiana</i>	25-30	20	12	1	хорошее	1		
64	Сосна Палласа, сосна крымская, лат. <i>Pinus nigra</i> subsp. <i>Pallasiana</i>	25-30	20	12	1	хорошее	1		
65	Сосна Палласа, сосна крымская, лат. <i>Pinus nigra</i> subsp. <i>Pallasiana</i>	25-30	20	12	1	хорошее	1		
66	Сосна Палласа, сосна крымская, лат. <i>Pinus nigra</i> subsp. <i>Pallasiana</i>	25-30	16	11	1	хорошее	1		
67	Сосна Палласа, сосна крымская, лат. <i>Pinus nigra</i> subsp. <i>Pallasiana</i>	10-15	4	1,7	1	хорошее	1		
68	Сосна Палласа, сосна крымская, лат. <i>Pinus nigra</i> subsp. <i>Pallasiana</i>	10-15	2	1	1	хорошее	1		
69	Сосна Палласа, сосна крымская, лат. <i>Pinus nigra</i> subsp. <i>Pallasiana</i>	10-15	1	1	1	хорошее	1		
75	Сосна Палласа, сосна крымская, лат. <i>Pinus nigra</i> subsp. <i>Pallasiana</i>	10-15	3	2	1	хорошее	1		
76	Сосна Палласа, сосна крымская, лат. <i>Pinus nigra</i> subsp. <i>Pallasiana</i>	20-25	8	3,5	1	хорошее	1		
77	Сосна Палласа, сосна крымская, лат. <i>Pinus nigra</i> subsp. <i>Pallasiana</i>	10-15	6	3,2	1	хорошее	1		

81	Сосна Палласа, сосна крымская, лат. <i>Pinus nigra</i> subsp. <i>Pallasiana</i>	10-15	1	1,3	1	хорошее	1		
83	Сосна Палласа, сосна крымская, лат. <i>Pinus nigra</i> subsp. <i>Pallasiana</i>	55-60	24	14	1	хорошее	1		
84	Сосна Палласа, сосна крымская, лат. <i>Pinus nigra</i> subsp. <i>Pallasiana</i>	20-25	12	15	1	хорошее	1		
85	Сосна Палласа, сосна крымская, лат. <i>Pinus nigra</i> subsp. <i>Pallasiana</i>	20-25	8	12	1	хорошее	1		
86	Сосна Палласа, сосна крымская, лат. <i>Pinus nigra</i> subsp. <i>Pallasiana</i>	55-60	24	14	1	хорошее	1		
87	Сосна Палласа, сосна крымская, лат. <i>Pinus nigra</i> subsp. <i>Pallasiana</i>	25-30	16	13	1	хорошее	1		
88	Сосна Палласа, сосна крымская, лат. <i>Pinus nigra</i> subsp. <i>Pallasiana</i>	25-30	16	12	1	хорошее	1		
89	Сосна Палласа, сосна крымская, лат. <i>Pinus nigra</i> subsp. <i>Pallasiana</i>	25-30	20	10	1	хорошее	1		
90	Сосна Палласа, сосна крымская, лат. <i>Pinus nigra</i> subsp. <i>Pallasiana</i>	25-30	16	12	1	хорошее	1		
91	Сосна Палласа, сосна крымская, лат. <i>Pinus nigra</i> subsp. <i>Pallasiana</i>	20-25	8	12	1	хорошее	1		
92	Сосна Палласа, сосна крымская, лат. <i>Pinus nigra</i> subsp. <i>Pallasiana</i>	55-60	24	13	1	хорошее	1		
93	Сосна Палласа, сосна крымская, лат. <i>Pinus nigra</i> subsp. <i>Pallasiana</i>	25-30	20	14	1	хорошее	1		

94	Сосна Палласа, сосна крымская, лат. <i>Pinus nigra</i> subsp. <i>Pallasiana</i>	10-15	1	1,5	1	хорошее	1		
95	Сосна Палласа, сосна крымская, лат. <i>Pinus nigra</i> subsp. <i>Pallasiana</i>	25-30	20	13	1	хорошее	1		
97	Сосна Палласа, сосна крымская, лат. <i>Pinus nigra</i> subsp. <i>Pallasiana</i>	25-30	16	13	1	хорошее	1		
98	Сосна Палласа, сосна крымская, лат. <i>Pinus nigra</i> subsp. <i>Pallasiana</i>	20-25	8	12	1	хорошее	1		
99	Сосна Палласа, сосна крымская, лат. <i>Pinus nigra</i> subsp. <i>Pallasiana</i>	20-25	12	11	1	хорошее	1		
100	Сосна Палласа, сосна крымская, лат. <i>Pinus nigra</i> subsp. <i>Pallasiana</i>	25-30	16	13	1	хорошее	1		
101	Сосна Палласа, сосна крымская, лат. <i>Pinus nigra</i> subsp. <i>Pallasiana</i>	25-30	16	15	1	хорошее	1		
103	Сосна Палласа, сосна крымская, лат. <i>Pinus nigra</i> subsp. <i>Pallasiana</i>	25-30	20	15	1	хорошее	1		
104	Сосна Палласа, сосна крымская, лат. <i>Pinus nigra</i> subsp. <i>Pallasiana</i>	25-30	20	14	1	хорошее	1		
105	Сосна Палласа, сосна крымская, лат. <i>Pinus nigra</i> subsp. <i>Pallasiana</i>	20-25	8	7	1	неудовлетворительное	1		
106	Сосна Палласа, сосна крымская, лат. <i>Pinus nigra</i> subsp. <i>Pallasiana</i>	20-25	12	15	1	хорошее	1		
110	Сосна Палласа, сосна крымская, лат. <i>Pinus nigra</i> subsp. <i>Pallasiana</i>	25-30	20	15	1	хорошее	1		

111	Сосна Палласа, сосна крымская, лат. <i>Pinus nigra</i> subsp. <i>Pallasiana</i>	20-25	8	13	1	хорошее	1		
112	Сосна Палласа, сосна крымская, лат. <i>Pinus nigra</i> subsp. <i>Pallasiana</i>	55-60	24	14	1	хорошее	1		
113	Сосна Палласа, сосна крымская, лат. <i>Pinus nigra</i> subsp. <i>Pallasiana</i>	25-30	16	15	1	хорошее	1		
114	Сосна Палласа, сосна крымская, лат. <i>Pinus nigra</i> subsp. <i>Pallasiana</i>	25-30	16	16	1	хорошее	1		
115	Сосна Палласа, сосна крымская, лат. <i>Pinus nigra</i> subsp. <i>Pallasiana</i>	20-25	12	16	1	хорошее	1		
116	Сосна Палласа, сосна крымская, лат. <i>Pinus nigra</i> subsp. <i>Pallasiana</i>	25-30	16	14	1	хорошее	1		
117	Сосна Палласа, сосна крымская, лат. <i>Pinus nigra</i> subsp. <i>Pallasiana</i>	55-60	28	16	1	хорошее	1		
118	Сосна Палласа, сосна крымская, лат. <i>Pinus nigra</i> subsp. <i>Pallasiana</i>	20-25	8	15	1	хорошее	1		
119	Сосна Палласа, сосна крымская, лат. <i>Pinus nigra</i> subsp. <i>Pallasiana</i>	25-30	20	16	1	хорошее	1		
120	Сосна Палласа, сосна крымская, лат. <i>Pinus nigra</i> subsp. <i>Pallasiana</i>	20-25	12	13	1	хорошее	1		
121	Сосна Палласа, сосна крымская, лат. <i>Pinus nigra</i> subsp. <i>Pallasiana</i>	55-60	24	15	1	хорошее	1		
122	Сосна Палласа, сосна крымская, лат. <i>Pinus nigra</i> subsp. <i>Pallasiana</i>	20-25	12	14	1	хорошее	1		

123	Сосна Палласа, сосна крымская, лат. <i>Pinus nigra</i> subsp. <i>Pallasiana</i>	25-30	20	13	1	хорошее	1		
124	Сосна Палласа, сосна крымская, лат. <i>Pinus nigra</i> subsp. <i>Pallasiana</i>	55-60	24	16	1	хорошее	1		
125	Сосна Палласа, сосна крымская, лат. <i>Pinus nigra</i> subsp. <i>Pallasiana</i>	25-30	20	15	1	хорошее	1		
126	Сосна Палласа, сосна крымская, лат. <i>Pinus nigra</i> subsp. <i>Pallasiana</i>	25-30	20	14	1	хорошее	1		
127	Сосна Палласа, сосна крымская, лат. <i>Pinus nigra</i> subsp. <i>Pallasiana</i>	25-30	20	13	1	хорошее	1		
128	Сосна Палласа, сосна крымская, лат. <i>Pinus nigra</i> subsp. <i>Pallasiana</i>	25-30	20	15	1	хорошее	1		
129	Сосна Палласа, сосна крымская, лат. <i>Pinus nigra</i> subsp. <i>Pallasiana</i>	55-60	24	15	1	хорошее	1		
131	Сосна Палласа, сосна крымская, лат. <i>Pinus nigra</i> subsp. <i>Pallasiana</i>	55-60	28	17	1	хорошее	1		
132	Сосна Палласа, сосна крымская, лат. <i>Pinus nigra</i> subsp. <i>Pallasiana</i>	20-25	12	15	1	хорошее	1		
133	Сосна Палласа, сосна крымская, лат. <i>Pinus nigra</i> subsp. <i>Pallasiana</i>	20-25	12	14	1	хорошее	1		
134	Сосна Палласа, сосна крымская, лат. <i>Pinus nigra</i> subsp. <i>Pallasiana</i>	25-30	20	14	1	хорошее	1		
135	Сосна Палласа, сосна крымская, лат. <i>Pinus nigra</i> subsp. <i>Pallasiana</i>	25-30	16	15	1	хорошее	1		

136	Сосна Палласа, сосна крымская, лат. <i>Pinus nigra</i> subsp. <i>Pallasiana</i>	20-25	12	16	1	хорошее	1		
137	Сосна Палласа, сосна крымская, лат. <i>Pinus nigra</i> subsp. <i>Pallasiana</i>	55-60	24	15	1	хорошее	1		
138	Сосна Палласа, сосна крымская, лат. <i>Pinus nigra</i> subsp. <i>Pallasiana</i>	25-30	16	14	1	хорошее	1		
139	Сосна Палласа, сосна крымская, лат. <i>Pinus nigra</i> subsp. <i>Pallasiana</i>	20-25	12	13	1	хорошее	1		
140	Сосна Палласа, сосна крымская, лат. <i>Pinus nigra</i> subsp. <i>Pallasiana</i>	25-30	16	15	1	хорошее	1		
141	Сосна Палласа, сосна крымская, лат. <i>Pinus nigra</i> subsp. <i>Pallasiana</i>	25-30	16	16	1	хорошее	1		
142	Сосна Палласа, сосна крымская, лат. <i>Pinus nigra</i> subsp. <i>Pallasiana</i>	20-25	8	14	1	хорошее	1		
143	Сосна Палласа, сосна крымская, лат. <i>Pinus nigra</i> subsp. <i>Pallasiana</i>	25-30	16	16	1	хорошее	1		
144	Сосна Палласа, сосна крымская, лат. <i>Pinus nigra</i> subsp. <i>Pallasiana</i>	55-60	24	15	1	хорошее	1		
145	Сосна Палласа, сосна крымская, лат. <i>Pinus nigra</i> subsp. <i>Pallasiana</i>	55-60	24	14	1	хорошее	1		
146	Сосна Палласа, сосна крымская, лат. <i>Pinus nigra</i> subsp. <i>Pallasiana</i>	25-30	16	15	1	хорошее	1		
147	Сосна Палласа, сосна крымская, лат. <i>Pinus nigra</i> subsp. <i>Pallasiana</i>	55-60	24	16	1	хорошее	1		

148	Сосна Палласа, сосна крымская, лат. <i>Pinus nigra</i> subsp. <i>Pallasiana</i>	20-25	12	10	1	хорошее	1		
149	Сосна Палласа, сосна крымская, лат. <i>Pinus nigra</i> subsp. <i>Pallasiana</i>	25-30	16	14	1	хорошее	1		
150	Сосна Палласа, сосна крымская, лат. <i>Pinus nigra</i> subsp. <i>Pallasiana</i>	20-25	8	13	1	хорошее	1		
151	Сосна Палласа, сосна крымская, лат. <i>Pinus nigra</i> subsp. <i>Pallasiana</i>	25-30	16	14	1	хорошее	1		
152	Сосна Палласа, сосна крымская, лат. <i>Pinus nigra</i> subsp. <i>Pallasiana</i>	25-30	20	15	1	хорошее	1		
153	Сосна Палласа, сосна крымская, лат. <i>Pinus nigra</i> subsp. <i>Pallasiana</i>	20-25	8	14	1	хорошее	1		
154	Сосна Палласа, сосна крымская, лат. <i>Pinus nigra</i> subsp. <i>Pallasiana</i>	25-30	16	14	1	хорошее	1		
156	Сосна Палласа, сосна крымская, лат. <i>Pinus nigra</i> subsp. <i>Pallasiana</i>	55-60	24	15	1	хорошее	1		
158	Сосна Палласа, сосна крымская, лат. <i>Pinus nigra</i> subsp. <i>Pallasiana</i>	60-65	32	15	1	хорошее	1		
159	Сосна Палласа, сосна крымская, лат. <i>Pinus nigra</i> subsp. <i>Pallasiana</i>	20-25	12	11	1	удовлетворительное	1		
160	Сосна Палласа, сосна крымская, лат. <i>Pinus nigra</i> subsp. <i>Pallasiana</i>	55-60	24	14	1	хорошее	1		
161	Сосна Палласа, сосна крымская, лат. <i>Pinus nigra</i> subsp. <i>Pallasiana</i>	55-60	28	15	1	хорошее	1		

162	Сосна Палласа, сосна крымская, лат. <i>Pinus nigra</i> subsp. <i>Pallasiana</i>	65-70	44	15	1	хорошее	1		
168	Сосна Палласа, сосна крымская, лат. <i>Pinus nigra</i> subsp. <i>Pallasiana</i>	10-15	1	0,6	1	хорошее	1		
176	Сосна Палласа, сосна крымская, лат. <i>Pinus nigra</i> subsp. <i>Pallasiana</i>	10-15	1	0,4	1	хорошее	1		
187	Сосна Палласа, сосна крымская, лат. <i>Pinus nigra</i> subsp. <i>Pallasiana</i>	25-30	16	1,1	1	хорошее	1		
189	Сосна Палласа, сосна крымская, лат. <i>Pinus nigra</i> subsp. <i>Pallasiana</i>	10-15	0,5	0,6	1	хорошее	1		
196	Сосна Палласа, сосна крымская, лат. <i>Pinus nigra</i> subsp. <i>Pallasiana</i>	10-15	1	0,4	1	хорошее	1		
200	Сосна Палласа, сосна крымская, лат. <i>Pinus nigra</i> subsp. <i>Pallasiana</i>	10-15	2	1,1	1	хорошее	1		
201	Сосна Палласа, сосна крымская, лат. <i>Pinus nigra</i> subsp. <i>Pallasiana</i>	10-15	1	1,2	1	хорошее	1		
202	Сосна Палласа, сосна крымская, лат. <i>Pinus nigra</i> subsp. <i>Pallasiana</i>	10-15	0,5	1	1	хорошее	1		
203	Сосна Палласа, сосна крымская, лат. <i>Pinus nigra</i> subsp. <i>Pallasiana</i>	10-15	1	1,2	1	хорошее	1		
217	Сосна Палласа, сосна крымская, лат. <i>Pinus nigra</i> subsp. <i>Pallasiana</i>	55-60	24	13	1	хорошее	1		
221	Сосна Палласа, сосна крымская, лат. <i>Pinus nigra</i> subsp. <i>Pallasiana</i>	25-30	20	12	1	хорошее	1		

222	Сосна Палласа, сосна крымская, лат. <i>Pinus nigra</i> subsp. <i>Pallasiana</i>	60-65	36	13	1	хорошее	1		
224	Сосна Палласа, сосна крымская, лат. <i>Pinus nigra</i> subsp. <i>Pallasiana</i>	20-25	12	12	1	хорошее	1		
227	Сосна Палласа, сосна крымская, лат. <i>Pinus nigra</i> subsp. <i>Pallasiana</i>	55-60	24	13	1	хорошее	1		
228	Сосна Палласа, сосна крымская, лат. <i>Pinus nigra</i> subsp. <i>Pallasiana</i>	25-30	20	13	1	хорошее	1		
229	Сосна Палласа, сосна крымская, лат. <i>Pinus nigra</i> subsp. <i>Pallasiana</i>	25-30	16	12	1	хорошее	1		
230	Сосна Палласа, сосна крымская, лат. <i>Pinus nigra</i> subsp. <i>Pallasiana</i>	55-60	24	13	1	хорошее	1		
231	Сосна Палласа, сосна крымская, лат. <i>Pinus nigra</i> subsp. <i>Pallasiana</i>	25-30	16	10	1	хорошее	1		
232	Сосна Палласа, сосна крымская, лат. <i>Pinus nigra</i> subsp. <i>Pallasiana</i>	20-25	12	10	1	хорошее	1		
233	Сосна Палласа, сосна крымская, лат. <i>Pinus nigra</i> subsp. <i>Pallasiana</i>	20-25	12	10	1	хорошее	1		
234	Сосна Палласа, сосна крымская, лат. <i>Pinus nigra</i> subsp. <i>Pallasiana</i>	25-30	20	13	1	хорошее	1		
235	Сосна Палласа, сосна крымская, лат. <i>Pinus nigra</i> subsp. <i>Pallasiana</i>	25-30	16	13	1	хорошее	1		
236	Сосна Палласа, сосна крымская, лат. <i>Pinus nigra</i> subsp. <i>Pallasiana</i>	25-30	16	10	1	удовлетворительное	1		

237	Сосна Палласа, сосна крымская, лат. <i>Pinus nigra</i> subsp. <i>Pallasiana</i>	25-30	16	13	1	хорошее	1		
238	Сосна Палласа, сосна крымская, лат. <i>Pinus nigra</i> subsp. <i>Pallasiana</i>	55-60	24	15	1	хорошее	1		
239	Сосна Палласа, сосна крымская, лат. <i>Pinus nigra</i> subsp. <i>Pallasiana</i>	20-25	12	12	1	хорошее	1		
240	Сосна Палласа, сосна крымская, лат. <i>Pinus nigra</i> subsp. <i>Pallasiana</i>	20-25	8	8	1	удовлетворительное	1		
241	Сосна Палласа, сосна крымская, лат. <i>Pinus nigra</i> subsp. <i>Pallasiana</i>	20-25	12	11	1	хорошее	1		
242	Сосна Палласа, сосна крымская, лат. <i>Pinus nigra</i> subsp. <i>Pallasiana</i>	10-15	6	8	1	удовлетворительное	1		
243	Сосна Палласа, сосна крымская, лат. <i>Pinus nigra</i> subsp. <i>Pallasiana</i>	25-30	16	11	1	хорошее	1		
244	Сосна Палласа, сосна крымская, лат. <i>Pinus nigra</i> subsp. <i>Pallasiana</i>	25-30	16	12	1	хорошее	1		
246	Сосна Палласа, сосна крымская, лат. <i>Pinus nigra</i> subsp. <i>Pallasiana</i>	10-15	0,5	0,5	1	хорошее	1		
251	Сосна Палласа, сосна крымская, лат. <i>Pinus nigra</i> subsp. <i>Pallasiana</i>	10-15	0,5	0,5	1	хорошее	1		
252	Сосна Палласа, сосна крымская, лат. <i>Pinus nigra</i> subsp. <i>Pallasiana</i>	10-15	0,5	0,5	1	хорошее	1		
253	Сосна Палласа, сосна крымская, лат. <i>Pinus nigra</i> subsp. <i>Pallasiana</i>	25-30	20	12	1	хорошее	1		

255	Сосна Палласа, сосна крымская, лат. <i>Pinus nigra</i> subsp. <i>Pallasiana</i>	25-30	20	13	1	хорошее	1		
258	Сосна Палласа, сосна крымская, лат. <i>Pinus nigra</i> subsp. <i>Pallasiana</i>	25-30	20	11	1	хорошее	1		
259	Сосна Палласа, сосна крымская, лат. <i>Pinus nigra</i> subsp. <i>Pallasiana</i>	20-25	12	11	1	хорошее	1		
265	Сосна Палласа, сосна крымская, лат. <i>Pinus nigra</i> subsp. <i>Pallasiana</i>	25-30	16	13	1	хорошее	1		
274	Сосна Палласа, сосна крымская, лат. <i>Pinus nigra</i> subsp. <i>Pallasiana</i>	10-15	3	1,9	1	хорошее	1		
275	Сосна Палласа, сосна крымская, лат. <i>Pinus nigra</i> subsp. <i>Pallasiana</i>	10-15	3	1,7	1	хорошее	1		
276	Сосна Палласа, сосна крымская, лат. <i>Pinus nigra</i> subsp. <i>Pallasiana</i>	10-15	2	1,3	1	хорошее	1		
277	Сосна Палласа, сосна крымская, лат. <i>Pinus nigra</i> subsp. <i>Pallasiana</i>	10-15	4	2,2	1	хорошее	1		
278	Сосна Палласа, сосна крымская, лат. <i>Pinus nigra</i> subsp. <i>Pallasiana</i>	10-15	4	2,2	1	хорошее	1		
279	Сосна Палласа, сосна крымская, лат. <i>Pinus nigra</i> subsp. <i>Pallasiana</i>	10-15	6	4	1	хорошее	1		
280	Сосна Палласа, сосна крымская, лат. <i>Pinus nigra</i> subsp. <i>Pallasiana</i>	10-15	5	3,7	1	хорошее	1		
281	Сосна Палласа, сосна крымская, лат. <i>Pinus nigra</i> subsp. <i>Pallasiana</i>	10-15	6	4	1	хорошее	1		

282	Сосна Палласа, сосна крымская, лат. <i>Pinus nigra</i> subsp. <i>Pallasiana</i>	20-25	8	5	1	хорошее	1		
284	Сосна Палласа, сосна крымская, лат. <i>Pinus nigra</i> subsp. <i>Pallasiana</i>	20-25	8	5,5	1	хорошее	1		
285	Сосна Палласа, сосна крымская, лат. <i>Pinus nigra</i> subsp. <i>Pallasiana</i>	10-15	6	5	1	хорошее	1		
286	Сосна Палласа, сосна крымская, лат. <i>Pinus nigra</i> subsp. <i>Pallasiana</i>	10-15	6	5	1	хорошее	1		
289	Сосна Палласа, сосна крымская, лат. <i>Pinus nigra</i> subsp. <i>Pallasiana</i>	10-15	4	2,2	1	хорошее	1		
290	Сосна Палласа, сосна крымская, лат. <i>Pinus nigra</i> subsp. <i>Pallasiana</i>	10-15	2	1,1	1	хорошее	1		
292	Сосна Палласа, сосна крымская, лат. <i>Pinus nigra</i> subsp. <i>Pallasiana</i>	10-15	1,5	1,1	1	хорошее	1		
293	Сосна Палласа, сосна крымская, лат. <i>Pinus nigra</i> subsp. <i>Pallasiana</i>	10-15	5	1,5	1	хорошее	1		
294	Сосна Палласа, сосна крымская, лат. <i>Pinus nigra</i> subsp. <i>Pallasiana</i>	10-15	1	1	1	хорошее	1		
297	Сосна Палласа, сосна крымская, лат. <i>Pinus nigra</i> subsp. <i>Pallasiana</i>	25-30	20	12	1	хорошее	1		
302	Сосна Палласа, сосна крымская, лат. <i>Pinus nigra</i> subsp. <i>Pallasiana</i>	20-25	8	9	1	хорошее	1		
303	Сосна Палласа, сосна крымская, лат. <i>Pinus nigra</i> subsp. <i>Pallasiana</i>	25-30	16	10	1	хорошее	1		

304	Сосна Палласа, сосна крымская, лат. <i>Pinus nigra</i> subsp. <i>Pallasiana</i>	20-25	12	10	1	хорошее	1		
305	Сосна Палласа, сосна крымская, лат. <i>Pinus nigra</i> subsp. <i>Pallasiana</i>	55-60	28	12	1	хорошее	1		
306	Сосна Палласа, сосна крымская, лат. <i>Pinus nigra</i> subsp. <i>Pallasiana</i>	25-30	16	12	1	хорошее	1		
307	Сосна Палласа, сосна крымская, лат. <i>Pinus nigra</i> subsp. <i>Pallasiana</i>	20-25	12	10	1	хорошее	1		
308	Сосна Палласа, сосна крымская, лат. <i>Pinus nigra</i> subsp. <i>Pallasiana</i>	20-25	12	9	1	хорошее	1		
309	Сосна Палласа, сосна крымская, лат. <i>Pinus nigra</i> subsp. <i>Pallasiana</i>	20-25	8	8	1	удовлетворительное	1		
310	Сосна Палласа, сосна крымская, лат. <i>Pinus nigra</i> subsp. <i>Pallasiana</i>	55-60	24	12	1	хорошее	1		
311	Сосна Палласа, сосна крымская, лат. <i>Pinus nigra</i> subsp. <i>Pallasiana</i>	20-25	12	10	1	хорошее	1		
314	Сосна Палласа, сосна крымская, лат. <i>Pinus nigra</i> subsp. <i>Pallasiana</i>	10-15	2	0,6	1	хорошее	1		
315	Сосна Палласа, сосна крымская, лат. <i>Pinus nigra</i> subsp. <i>Pallasiana</i>	10-15	1,5	0,6	1	хорошее	1		
316	Сосна Палласа, сосна крымская, лат. <i>Pinus nigra</i> subsp. <i>Pallasiana</i>	10-15	0,5	0,3	1	хорошее	1		
318	Сосна Палласа, сосна крымская, лат. <i>Pinus nigra</i> subsp. <i>Pallasiana</i>	10-15	1,5	0,5	1	хорошее	1		

319	Сосна Палласа, сосна крымская, лат. <i>Pinus nigra</i> subsp. <i>Pallasiana</i>	10-15	1,5	0,7	1	хорошее	1		
322	Сосна Палласа, сосна крымская, лат. <i>Pinus nigra</i> subsp. <i>Pallasiana</i>	25-30	20	13	1	хорошее	1		
323	Сосна Палласа, сосна крымская, лат. <i>Pinus nigra</i> subsp. <i>Pallasiana</i>	25-30	20	13	1	хорошее	1		
324	Сосна Палласа, сосна крымская, лат. <i>Pinus nigra</i> subsp. <i>Pallasiana</i>	25-30	16	14	1	хорошее	1		
325	Сосна Палласа, сосна крымская, лат. <i>Pinus nigra</i> subsp. <i>Pallasiana</i>	20-25	12	12	1	хорошее	1		
326	Сосна Палласа, сосна крымская, лат. <i>Pinus nigra</i> subsp. <i>Pallasiana</i>	20-25	12	7	1	хорошее	1		
327	Сосна Палласа, сосна крымская, лат. <i>Pinus nigra</i> subsp. <i>Pallasiana</i>	25-30	20	15	1	хорошее	1		
328	Сосна Палласа, сосна крымская, лат. <i>Pinus nigra</i> subsp. <i>Pallasiana</i>	25-30	20	15	1	хорошее	1		
329	Сосна Палласа, сосна крымская, лат. <i>Pinus nigra</i> subsp. <i>Pallasiana</i>	25-30	20	16	1	хорошее	1		
330	Сосна Палласа, сосна крымская, лат. <i>Pinus nigra</i> subsp. <i>Pallasiana</i>	25-30	20	14	1	хорошее	1		
331	Сосна Палласа, сосна крымская, лат. <i>Pinus nigra</i> subsp. <i>Pallasiana</i>	20-25	12	14	1	хорошее	1		
332	Сосна Палласа, сосна крымская, лат. <i>Pinus nigra</i> subsp. <i>Pallasiana</i>	20-25	12	13	1	хорошее	1		

333	Сосна Палласа, сосна крымская, лат. <i>Pinus nigra</i> subsp. <i>Pallasiana</i>	20-25	12	13	1	хорошее	1		
334	Сосна Палласа, сосна крымская, лат. <i>Pinus nigra</i> subsp. <i>Pallasiana</i>	20-25	8	10	1	хорошее	1		
335	Сосна Палласа, сосна крымская, лат. <i>Pinus nigra</i> subsp. <i>Pallasiana</i>	25-30	16	15	1	хорошее	1		
336	Сосна Палласа, сосна крымская, лат. <i>Pinus nigra</i> subsp. <i>Pallasiana</i>	20-25	12	10	1	хорошее	1		
337	Сосна Палласа, сосна крымская, лат. <i>Pinus nigra</i> subsp. <i>Pallasiana</i>	20-25	12	13	1	хорошее	1		
338	Сосна Палласа, сосна крымская, лат. <i>Pinus nigra</i> subsp. <i>Pallasiana</i>	25-30	16	14	1	хорошее	1		
339	Сосна Палласа, сосна крымская, лат. <i>Pinus nigra</i> subsp. <i>Pallasiana</i>	20-25	12	11	1	хорошее	1		
340	Сосна Палласа, сосна крымская, лат. <i>Pinus nigra</i> subsp. <i>Pallasiana</i>	25-30	16	12	1	хорошее	1		
341	Сосна Палласа, сосна крымская, лат. <i>Pinus nigra</i> subsp. <i>Pallasiana</i>	20-25	12	12	1	хорошее	1		
342	Сосна Палласа, сосна крымская, лат. <i>Pinus nigra</i> subsp. <i>Pallasiana</i>	20-25	12	12	1	хорошее	1		
343	Сосна Палласа, сосна крымская, лат. <i>Pinus nigra</i> subsp. <i>Pallasiana</i>	20-25	12	11	1	хорошее	1		
344	Сосна Палласа, сосна крымская, лат. <i>Pinus nigra</i> subsp. <i>Pallasiana</i>	55-60	24	14	1	хорошее	1		

345	Сосна Палласа, сосна крымская, лат. <i>Pinus nigra</i> subsp. <i>Pallasiana</i>	20-25	12	11	1	хорошее	1		
346	Сосна Палласа, сосна крымская, лат. <i>Pinus nigra</i> subsp. <i>Pallasiana</i>	25-30	16	13	1	хорошее	1		
347	Сосна Палласа, сосна крымская, лат. <i>Pinus nigra</i> subsp. <i>Pallasiana</i>	20-25	12	11	1	хорошее	1		
348	Сосна Палласа, сосна крымская, лат. <i>Pinus nigra</i> subsp. <i>Pallasiana</i>	25-30	16	13	1	хорошее	1		
349	Сосна Палласа, сосна крымская, лат. <i>Pinus nigra</i> subsp. <i>Pallasiana</i>	25-30	20	15	1	хорошее	1		
350	Сосна Палласа, сосна крымская, лат. <i>Pinus nigra</i> subsp. <i>Pallasiana</i>	25-30	20	12	1	хорошее	1		
351	Сосна Палласа, сосна крымская, лат. <i>Pinus nigra</i> subsp. <i>Pallasiana</i>	25-30	16	12	1	хорошее	1		
352	Сосна Палласа, сосна крымская, лат. <i>Pinus nigra</i> subsp. <i>Pallasiana</i>	25-30	20	15	1	хорошее	1		
353	Сосна Палласа, сосна крымская, лат. <i>Pinus nigra</i> subsp. <i>Pallasiana</i>	20-25	12	12	1	хорошее	1		
354	Сосна Палласа, сосна крымская, лат. <i>Pinus nigra</i> subsp. <i>Pallasiana</i>	25-30	20	14	1	хорошее	1		
355	Сосна Палласа, сосна крымская, лат. <i>Pinus nigra</i> subsp. <i>Pallasiana</i>	25-30	20	15	1	хорошее	1		
357	Сосна Палласа, сосна крымская, лат. <i>Pinus nigra</i> subsp. <i>Pallasiana</i>	25-30	20	15	1	хорошее	1		

358	Сосна Палласа, сосна крымская, лат. <i>Pinus nigra</i> subsp. <i>Pallasiana</i>	20-25	12	14	1	хорошее	1		
359	Сосна Палласа, сосна крымская, лат. <i>Pinus nigra</i> subsp. <i>Pallasiana</i>	25-30	16	15	1	хорошее	1		
361	Сосна Палласа, сосна крымская, лат. <i>Pinus nigra</i> subsp. <i>Pallasiana</i>	20-25	12	14	1	хорошее	1		
362	Сосна Палласа, сосна крымская, лат. <i>Pinus nigra</i> subsp. <i>Pallasiana</i>	25-30	20	14	1	хорошее	1		
365	Сосна Палласа, сосна крымская, лат. <i>Pinus nigra</i> subsp. <i>Pallasiana</i>	25-30	20	15	1	хорошее	1		
366	Сосна Палласа, сосна крымская, лат. <i>Pinus nigra</i> subsp. <i>Pallasiana</i>	20-25	12	10	1	удовлетворительное	1		
367	Сосна Палласа, сосна крымская, лат. <i>Pinus nigra</i> subsp. <i>Pallasiana</i>	25-30	16	15	1	хорошее	1		
368	Сосна Палласа, сосна крымская, лат. <i>Pinus nigra</i> subsp. <i>Pallasiana</i>	10-15	2	1,5	1	хорошее	1		
369	Сосна Палласа, сосна крымская, лат. <i>Pinus nigra</i> subsp. <i>Pallasiana</i>	25-30	20	14	1	хорошее	1		
377	Сосна Палласа, сосна крымская, лат. <i>Pinus nigra</i> subsp. <i>Pallasiana</i>	10-15	2	0,2	1	хорошее	1		
381	Сосна Палласа, сосна крымская, лат. <i>Pinus nigra</i> subsp. <i>Pallasiana</i>	55-60	28	14	1	хорошее	1		
386	Сосна Палласа, сосна крымская, лат. <i>Pinus nigra</i> subsp. <i>Pallasiana</i>	60-65	36	11	1	удовлетворительное	1		

399	Сосна Палласа, сосна крымская, лат. <i>Pinus nigra</i> subsp. <i>Pallasiana</i>	65-70	40	14	1	хорошее	1		
405	Сосна Палласа, сосна крымская, лат. <i>Pinus nigra</i> subsp. <i>Pallasiana</i>	70-75	52	15	1	хорошее	1		
406	Сосна Палласа, сосна крымская, лат. <i>Pinus nigra</i> subsp. <i>Pallasiana</i>	65-70	40	8	1	хорошее	1		
407	Сосна Палласа, сосна крымская, лат. <i>Pinus nigra</i> subsp. <i>Pallasiana</i>	10-15	1	1	1	хорошее	1		
411	Сосна Палласа, сосна крымская, лат. <i>Pinus nigra</i> subsp. <i>Pallasiana</i>	10-15	3	1,5	1	хорошее	1		
412	Сосна Палласа, сосна крымская, лат. <i>Pinus nigra</i> subsp. <i>Pallasiana</i>	10-15	0,5	1	1	хорошее	1		
413	Сосна Палласа, сосна крымская, лат. <i>Pinus nigra</i> subsp. <i>Pallasiana</i>	10-15	0,5	1	1	хорошее	1		
415	Сосна Палласа, сосна крымская, лат. <i>Pinus nigra</i> subsp. <i>Pallasiana</i>	10-15	2,8	12	1	хорошее	1		
417	Сосна Палласа, сосна крымская, лат. <i>Pinus nigra</i> subsp. <i>Pallasiana</i>	20-25	8	10	1	хорошее	1		
418	Сосна Палласа, сосна крымская, лат. <i>Pinus nigra</i> subsp. <i>Pallasiana</i>	20-25	12	9	1	хорошее	1		
419	Сосна Палласа, сосна крымская, лат. <i>Pinus nigra</i> subsp. <i>Pallasiana</i>	25-30	20	10	1	хорошее	1		
422	Сосна Палласа, сосна крымская, лат. <i>Pinus nigra</i> subsp. <i>Pallasiana</i>	10-15	1	1	1	хорошее	1		

423	Сосна Палласа, сосна крымская, лат. <i>Pinus nigra</i> subsp. <i>Pallasiana</i>	10-15	1	1	1	хорошее	1		
425	Сосна Палласа, сосна крымская, лат. <i>Pinus nigra</i> subsp. <i>Pallasiana</i>	25-30	20	13	1	хорошее	1		
426	Сосна Палласа, сосна крымская, лат. <i>Pinus nigra</i> subsp. <i>Pallasiana</i>	10-15	3	1,8	1	хорошее	1		
427	Сосна Палласа, сосна крымская, лат. <i>Pinus nigra</i> subsp. <i>Pallasiana</i>	10-15	2	1,6	1	хорошее	1		
428	Сосна Палласа, сосна крымская, лат. <i>Pinus nigra</i> subsp. <i>Pallasiana</i>	10-15	2	1,3	1	хорошее	1		
429	Сосна Палласа, сосна крымская, лат. <i>Pinus nigra</i> subsp. <i>Pallasiana</i>	10-15	3	1,6	1	хорошее	1		
431	Сосна Палласа, сосна крымская, лат. <i>Pinus nigra</i> subsp. <i>Pallasiana</i>	10-15	2	1,2	1	хорошее	1		
432	Сосна Палласа, сосна крымская, лат. <i>Pinus nigra</i> subsp. <i>Pallasiana</i>	10-15	5	1,8	1	хорошее	1		
433	Сосна Палласа, сосна крымская, лат. <i>Pinus nigra</i> subsp. <i>Pallasiana</i>	10-15	2	1,4	1	хорошее	1		
434	Сосна Палласа, сосна крымская, лат. <i>Pinus nigra</i> subsp. <i>Pallasiana</i>	10-15	3	1,5	1	хорошее	1		
435	Сосна Палласа, сосна крымская, лат. <i>Pinus nigra</i> subsp. <i>Pallasiana</i>	60-65	36	12	1	хорошее	1		
437	Сосна Палласа, сосна крымская, лат. <i>Pinus nigra</i> subsp. <i>Pallasiana</i>	25-30	20	8	1	хорошее	1		

438	Сосна Палласа, сосна крымская, лат. <i>Pinus nigra</i> subsp. <i>Pallasiana</i>	65-70	40	8	1	хорошее	1		
439	Сосна Палласа, сосна крымская, лат. <i>Pinus nigra</i> subsp. <i>Pallasiana</i>	25-30	20	8	1	хорошее	1		
440	Сосна Палласа, сосна крымская, лат. <i>Pinus nigra</i> subsp. <i>Pallasiana</i>	10-15	5	1,8	1	хорошее	1		
441	Сосна Палласа, сосна крымская, лат. <i>Pinus nigra</i> subsp. <i>Pallasiana</i>	10-15	2	1,2	1	хорошее	1		
442	Сосна Палласа, сосна крымская, лат. <i>Pinus nigra</i> subsp. <i>Pallasiana</i>	10-15	2	1,2	1	хорошее	1		
443	Сосна Палласа, сосна крымская, лат. <i>Pinus nigra</i> subsp. <i>Pallasiana</i>	10-15	4	1,5	1	хорошее	1		
444	Сосна Палласа, сосна крымская, лат. <i>Pinus nigra</i> subsp. <i>Pallasiana</i>	10-15	4	1,5	1	хорошее	1		
445	Сосна Палласа, сосна крымская, лат. <i>Pinus nigra</i> subsp. <i>Pallasiana</i>	10-15	6	1,8	1	хорошее	1		
446	Сосна Палласа, сосна крымская, лат. <i>Pinus nigra</i> subsp. <i>Pallasiana</i>	10-15	2	1,2	1	хорошее	1		
447	Сосна Палласа, сосна крымская, лат. <i>Pinus nigra</i> subsp. <i>Pallasiana</i>	10-15	2	1,2	1	хорошее	1		
448	Сосна Палласа, сосна крымская, лат. <i>Pinus nigra</i> subsp. <i>Pallasiana</i>	10-15	2	1,3	1	хорошее	1		
449	Сосна Палласа, сосна крымская, лат. <i>Pinus nigra</i> subsp. <i>Pallasiana</i>	10-15	2	1,1	1	хорошее	1		

450	Сосна Палласа, сосна крымская, лат. <i>Pinus nigra subsp. Pallasiana</i>	10-15	1	0,5	3	хорошее	3		
451	Сосна Палласа, сосна крымская, лат. <i>Pinus nigra subsp. Pallasiana</i>	10-15	2	1,2	5	хорошее	5		
452	Сосна Палласа, сосна крымская, лат. <i>Pinus nigra subsp. Pallasiana</i>	25-30	20	9	1	хорошее	1		
453	Сосна Палласа, сосна крымская, лат. <i>Pinus nigra subsp. Pallasiana</i>	60-65	36	8	1	хорошее	1		
454	Сосна Палласа, сосна крымская, лат. <i>Pinus nigra subsp. Pallasiana</i>	60-65	36	7,5	1	хорошее	1		
455	Сосна Палласа, сосна крымская, лат. <i>Pinus nigra subsp. Pallasiana</i>	10-15	4	1,5	1	хорошее	1		
456	Сосна Палласа, сосна крымская, лат. <i>Pinus nigra subsp. Pallasiana</i>	10-15	3	1,1	1	хорошее	1		
457	Сосна Палласа, сосна крымская, лат. <i>Pinus nigra subsp. Pallasiana</i>	10-15	3	1,5	1	хорошее	1		
458	Сосна Палласа, сосна крымская, лат. <i>Pinus nigra subsp. Pallasiana</i>	10-15	4	2,2	1	хорошее	1		
459	Сосна Палласа, сосна крымская, лат. <i>Pinus nigra subsp. Pallasiana</i>	10-15	6	2,5	1	хорошее	1		
460	Сосна Палласа, сосна крымская, лат. <i>Pinus nigra subsp. Pallasiana</i>	10-15	6	2,3	1	хорошее	1		
461	Сосна Палласа, сосна крымская, лат. <i>Pinus nigra subsp. Pallasiana</i>	10-15	2	1,1	1	хорошее	1		

462	Сосна Палласа, сосна крымская, лат. <i>Pinus nigra</i> subsp. <i>Pallasiana</i>	10-15	3	1,5	1	хорошее	1		
463	Сосна Палласа, сосна крымская, лат. <i>Pinus nigra</i> subsp. <i>Pallasiana</i>	10-15	3	1,5	1	хорошее	1		
464	Сосна Палласа, сосна крымская, лат. <i>Pinus nigra</i> subsp. <i>Pallasiana</i>	10-15	4	1,8	1	хорошее	1		
465	Сосна Палласа, сосна крымская, лат. <i>Pinus nigra</i> subsp. <i>Pallasiana</i>	10-15	1	1	5	хорошее	5		
466	Сосна Палласа, сосна крымская, лат. <i>Pinus nigra</i> subsp. <i>Pallasiana</i>	10-15	1	1	1	хорошее	1		
467	Сосна Палласа, сосна крымская, лат. <i>Pinus nigra</i> subsp. <i>Pallasiana</i>	10-15	1	1	1	хорошее	1		
468	Сосна Палласа, сосна крымская, лат. <i>Pinus nigra</i> subsp. <i>Pallasiana</i>	10-15	1	1	1	хорошее	1		
469	Сосна Палласа, сосна крымская, лат. <i>Pinus nigra</i> subsp. <i>Pallasiana</i>	10-15	2	1,1	1	хорошее	1		
470	Сосна Палласа, сосна крымская, лат. <i>Pinus nigra</i> subsp. <i>Pallasiana</i>	10-15	1	0,8	1	хорошее	1		
471	Сосна Палласа, сосна крымская, лат. <i>Pinus nigra</i> subsp. <i>Pallasiana</i>	10-15	1	1	1	хорошее	1		
472	Сосна Палласа, сосна крымская, лат. <i>Pinus nigra</i> subsp. <i>Pallasiana</i>	65-70	40	8	1	хорошее	1		
473	Сосна Палласа, сосна крымская, лат. <i>Pinus nigra</i> subsp. <i>Pallasiana</i>	25-30	20	10	1	хорошее	1		

474	Сосна Палласа, сосна крымская, лат. <i>Pinus nigra</i> subsp. <i>Pallasiana</i>	10-15	1	1	4	хорошее	4		
475	Сосна Палласа, сосна крымская, лат. <i>Pinus nigra</i> subsp. <i>Pallasiana</i>	60-65	32	12	1	хорошее	1		
477	Сосна Палласа, сосна крымская, лат. <i>Pinus nigra</i> subsp. <i>Pallasiana</i>	55-60	24	10	1	хорошее	1		
478	Сосна Палласа, сосна крымская, лат. <i>Pinus nigra</i> subsp. <i>Pallasiana</i>	10-15	4	3	1	хорошее	1		
480	Сосна Палласа, сосна крымская, лат. <i>Pinus nigra</i> subsp. <i>Pallasiana</i>	10-15	3	1,6	1	хорошее	1		
481	Сосна Палласа, сосна крымская, лат. <i>Pinus nigra</i> subsp. <i>Pallasiana</i>	55-60	24	10	1	хорошее	1		
482	Сосна Палласа, сосна крымская, лат. <i>Pinus nigra</i> subsp. <i>Pallasiana</i>	55-60	24	10	1	хорошее	1		
483	Сосна Палласа, сосна крымская, лат. <i>Pinus nigra</i> subsp. <i>Pallasiana</i>	20-25	12	8	1	хорошее	1		
484	Сосна Палласа, сосна крымская, лат. <i>Pinus nigra</i> subsp. <i>Pallasiana</i>	25-30	16	8	1	хорошее	1		
485	Сосна Палласа, сосна крымская, лат. <i>Pinus nigra</i> subsp. <i>Pallasiana</i>	10-15	6	3	1	хорошее	1		
486	Сосна Палласа, сосна крымская, лат. <i>Pinus nigra</i> subsp. <i>Pallasiana</i>	10-15	6	5	1	хорошее	1		
487	Сосна Палласа, сосна крымская, лат. <i>Pinus nigra</i> subsp. <i>Pallasiana</i>	55-60	28	10	1	хорошее	1		

488	Сосна Палласа, сосна крымская, лат. <i>Pinus nigra</i> subsp. <i>Pallasiana</i>	10-15	5	2,5	1	хорошее	1		
489	Сосна Палласа, сосна крымская, лат. <i>Pinus nigra</i> subsp. <i>Pallasiana</i>	10-15	0,5	0,3	1	хорошее	1		
490	Сосна Палласа, сосна крымская, лат. <i>Pinus nigra</i> subsp. <i>Pallasiana</i>	10-15	0,5	0,5	1	хорошее	1		
492	Сосна Палласа, сосна крымская, лат. <i>Pinus nigra</i> subsp. <i>Pallasiana</i>	60-65	32	8	1	хорошее	1		
495	Сосна Палласа, сосна крымская, лат. <i>Pinus nigra</i> subsp. <i>Pallasiana</i>	25-30	16	6,5	1	хорошее	1		
496	Сосна Палласа, сосна крымская, лат. <i>Pinus nigra</i> subsp. <i>Pallasiana</i>	55-60	28	10	1	хорошее	1		
497	Сосна Палласа, сосна крымская, лат. <i>Pinus nigra</i> subsp. <i>Pallasiana</i>	25-30	16	9	1	хорошее	1		
498	Сосна Палласа, сосна крымская, лат. <i>Pinus nigra</i> subsp. <i>Pallasiana</i>	20-25	12	9	1	хорошее	1		
499	Сосна Палласа, сосна крымская, лат. <i>Pinus nigra</i> subsp. <i>Pallasiana</i>	10-15	6	7	1	хорошее	1		
500	Сосна Палласа, сосна крымская, лат. <i>Pinus nigra</i> subsp. <i>Pallasiana</i>	25-30	16	8	1	хорошее	1		
501	Сосна Палласа, сосна крымская, лат. <i>Pinus nigra</i> subsp. <i>Pallasiana</i>	10-15	4	2,5	1	хорошее	1		
502	Сосна Палласа, сосна крымская, лат. <i>Pinus nigra</i> subsp. <i>Pallasiana</i>	55-60	28	8	1	хорошее	1		

503	Сосна Палласа, сосна крымская, лат. <i>Pinus nigra</i> subsp. <i>Pallasiana</i>	60-65	36	9	1	хорошее	1		
504	Сосна Палласа, сосна крымская, лат. <i>Pinus nigra</i> subsp. <i>Pallasiana</i>	70-75	48	11	1	хорошее	1		
505	Сосна Палласа, сосна крымская, лат. <i>Pinus nigra</i> subsp. <i>Pallasiana</i>	10-15	1	1,1	3	хорошее	3		
506	Сосна Палласа, сосна крымская, лат. <i>Pinus nigra</i> subsp. <i>Pallasiana</i>	10-15	1	0,8	2	хорошее	2		
507	Сосна Палласа, сосна крымская, лат. <i>Pinus nigra</i> subsp. <i>Pallasiana</i>	10-15	1	1	1	хорошее	1		
508	Сосна Палласа, сосна крымская, лат. <i>Pinus nigra</i> subsp. <i>Pallasiana</i>	10-15	1,5	1	1	хорошее	1		
509	Сосна Палласа, сосна крымская, лат. <i>Pinus nigra</i> subsp. <i>Pallasiana</i>	55-60	24	8	1	хорошее	1		
510	Сосна Палласа, сосна крымская, лат. <i>Pinus nigra</i> subsp. <i>Pallasiana</i>	10-15	4	1,8	1	хорошее	1		
513	Сосна Палласа, сосна крымская, лат. <i>Pinus nigra</i> subsp. <i>Pallasiana</i>	20-25	12	6	1	хорошее	1		
514	Сосна Палласа, сосна крымская, лат. <i>Pinus nigra</i> subsp. <i>Pallasiana</i>	10-15	1	1	4	хорошее	4		
516	Сосна Палласа, сосна крымская, лат. <i>Pinus nigra</i> subsp. <i>Pallasiana</i>	20-25	8	3	1	хорошее	1		
517	Сосна Палласа, сосна крымская, лат. <i>Pinus nigra</i> subsp. <i>Pallasiana</i>	60-65	32	10	1	хорошее	1		

518	Сосна Палласа, сосна крымская, лат. <i>Pinus nigra</i> subsp. <i>Pallasiana</i>	20-25	12	8	1	хорошее	1		
519	Сосна Палласа, сосна крымская, лат. <i>Pinus nigra</i> subsp. <i>Pallasiana</i>	60-65	32	12	1	хорошее	1		
520	Сосна Палласа, сосна крымская, лат. <i>Pinus nigra</i> subsp. <i>Pallasiana</i>	65-70	40	12	1	хорошее	1		
521	Сосна Палласа, сосна крымская, лат. <i>Pinus nigra</i> subsp. <i>Pallasiana</i>	20-25	12	6,5	1	хорошее	1		
522	Сосна Палласа, сосна крымская, лат. <i>Pinus nigra</i> subsp. <i>Pallasiana</i>	10-15	4	1,6	1	хорошее	1		
524	Сосна Палласа, сосна крымская, лат. <i>Pinus nigra</i> subsp. <i>Pallasiana</i>	10-15	6	4	1	хорошее	1		
525	Сосна Палласа, сосна крымская, лат. <i>Pinus nigra</i> subsp. <i>Pallasiana</i>	65-70	40	12	1	хорошее	1		
526	Сосна Палласа, сосна крымская, лат. <i>Pinus nigra</i> subsp. <i>Pallasiana</i>	20-25	12	6	1	хорошее	1		
527	Сосна Палласа, сосна крымская, лат. <i>Pinus nigra</i> subsp. <i>Pallasiana</i>	55-60	28	12	1	хорошее	1		
528	Сосна Палласа, сосна крымская, лат. <i>Pinus nigra</i> subsp. <i>Pallasiana</i>	60-65	36	12	1	хорошее	1		
529	Сосна Палласа, сосна крымская, лат. <i>Pinus nigra</i> subsp. <i>Pallasiana</i>	60-65	32	11	1	хорошее	1		
530	Сосна Палласа, сосна крымская, лат. <i>Pinus nigra</i> subsp. <i>Pallasiana</i>	25-30	16	9	1	хорошее	1		

531	Сосна Палласа, сосна крымская, лат. <i>Pinus nigra</i> subsp. <i>Pallasiana</i>	20-25	12	8	1	хорошее	1		
532	Сосна Палласа, сосна крымская, лат. <i>Pinus nigra</i> subsp. <i>Pallasiana</i>	25-30	16	8	1	хорошее	1		
533	Сосна Палласа, сосна крымская, лат. <i>Pinus nigra</i> subsp. <i>Pallasiana</i>	25-30	20	11	1	хорошее	1		
534	Сосна Палласа, сосна крымская, лат. <i>Pinus nigra</i> subsp. <i>Pallasiana</i>	55-60	24	10	1	хорошее	1		
535	Сосна Палласа, сосна крымская, лат. <i>Pinus nigra</i> subsp. <i>Pallasiana</i>	10-15	2	1,5	1	хорошее	1		
536	Сосна Палласа, сосна крымская, лат. <i>Pinus nigra</i> subsp. <i>Pallasiana</i>	60-65	32	10	1	хорошее	1		
537	Сосна Палласа, сосна крымская, лат. <i>Pinus nigra</i> subsp. <i>Pallasiana</i>	20-25	12	7	1	хорошее	1		
538	Сосна Палласа, сосна крымская, лат. <i>Pinus nigra</i> subsp. <i>Pallasiana</i>	20-25	12	6,5	1	хорошее	1		
539	Сосна Палласа, сосна крымская, лат. <i>Pinus nigra</i> subsp. <i>Pallasiana</i>	10-15	3	1,2	1	хорошее	1		
541	Сосна Палласа, сосна крымская, лат. <i>Pinus nigra</i> subsp. <i>Pallasiana</i>	70-75	48	13	1	хорошее	1		
542	Сосна Палласа, сосна крымская, лат. <i>Pinus nigra</i> subsp. <i>Pallasiana</i>	65-70	40	13	1	хорошее	1		
543	Сосна Палласа, сосна крымская, лат. <i>Pinus nigra</i> subsp. <i>Pallasiana</i>	10-15	4	2,2	1	хорошее	1		

544	Сосна Палласа, сосна крымская, лат. <i>Pinus nigra</i> subsp. <i>Pallasiana</i>	10-15	3	2,5	1	хорошее	1		
548	Сосна Палласа, сосна крымская, лат. <i>Pinus nigra</i> subsp. <i>Pallasiana</i>	70-75	56	15	1	хорошее	1		
549	Сосна Палласа, сосна крымская, лат. <i>Pinus nigra</i> subsp. <i>Pallasiana</i>	65-70	40	15	1	хорошее	1		
550	Сосна Палласа, сосна крымская, лат. <i>Pinus nigra</i> subsp. <i>Pallasiana</i>	70-75	56	15	1	хорошее	1		
551	Сосна Палласа, сосна крымская, лат. <i>Pinus nigra</i> subsp. <i>Pallasiana</i>	20-25	8	7,5	1	удовлетворительное	1		
552	Сосна Палласа, сосна крымская, лат. <i>Pinus nigra</i> subsp. <i>Pallasiana</i>	70-75	52	14	1	хорошее	1		
554	Сосна Палласа, сосна крымская, лат. <i>Pinus nigra</i> subsp. <i>Pallasiana</i>	20-25	12	10	1	удовлетворительное	1		
555	Сосна Палласа, сосна крымская, лат. <i>Pinus nigra</i> subsp. <i>Pallasiana</i>	25-30	20	12	1	хорошее	1		
557	Сосна Палласа, сосна крымская, лат. <i>Pinus nigra</i> subsp. <i>Pallasiana</i>	65-70	40	15	1	хорошее	1		
558	Сосна Палласа, сосна крымская, лат. <i>Pinus nigra</i> subsp. <i>Pallasiana</i>	55-60	24	14	1	хорошее	1		
559	Сосна Палласа, сосна крымская, лат. <i>Pinus nigra</i> subsp. <i>Pallasiana</i>	60-65	32	15	1	хорошее	1		
560	Сосна Палласа, сосна крымская, лат. <i>Pinus nigra</i> subsp. <i>Pallasiana</i>	70-75	48	15	1	хорошее	1		

562	Сосна Палласа, сосна крымская, лат. <i>Pinus nigra</i> subsp. <i>Pallasiana</i>	65-70	40	15	1	хорошее	1		
563	Сосна Палласа, сосна крымская, лат. <i>Pinus nigra</i> subsp. <i>Pallasiana</i>	70-75	48	14	1	хорошее	1		
566	Сосна Палласа, сосна крымская, лат. <i>Pinus nigra</i> subsp. <i>Pallasiana</i>	70-75	52	15	1	хорошее	1		
570	Сосна Палласа, сосна крымская, лат. <i>Pinus nigra</i> subsp. <i>Pallasiana</i>	60-65	32	13	1	хорошее	1		
572	Сосна Палласа, сосна крымская, лат. <i>Pinus nigra</i> subsp. <i>Pallasiana</i>	70-75	48	15	1	хорошее	1		
573	Сосна Палласа, сосна крымская, лат. <i>Pinus nigra</i> subsp. <i>Pallasiana</i>	20-25	8	8	1	удовлетворительное	1		
574	Сосна Палласа, сосна крымская, лат. <i>Pinus nigra</i> subsp. <i>Pallasiana</i>	20-25	8	6,5	1	неудовлетворительное	1		
576	Сосна Палласа, сосна крымская, лат. <i>Pinus nigra</i> subsp. <i>Pallasiana</i>	60-65	32	13	1	хорошее	1		
577	Сосна Палласа, сосна крымская, лат. <i>Pinus nigra</i> subsp. <i>Pallasiana</i>	70-75	48	15	1	хорошее	1		
578	Сосна Палласа, сосна крымская, лат. <i>Pinus nigra</i> subsp. <i>Pallasiana</i>	70-75	52	15	1	хорошее	1		
581	Сосна Палласа, сосна крымская, лат. <i>Pinus nigra</i> subsp. <i>Pallasiana</i>	60-65	32	10	1	хорошее	1		
582	Сосна Палласа, сосна крымская, лат. <i>Pinus nigra</i> subsp. <i>Pallasiana</i>	70-75	60	17	1	хорошее	1		

586	Сосна Палласа, сосна крымская, лат. <i>Pinus nigra</i> subsp. <i>Pallasiana</i>	10-15	3	1,5	1	хорошее	1		
587	Сосна Палласа, сосна крымская, лат. <i>Pinus nigra</i> subsp. <i>Pallasiana</i>	10-15	1	1	2	хорошее	2		
588	Сосна Палласа, сосна крымская, лат. <i>Pinus nigra</i> subsp. <i>Pallasiana</i>	10-15	2	1,4	1	хорошее	1		
590	Сосна Палласа, сосна крымская, лат. <i>Pinus nigra</i> subsp. <i>Pallasiana</i>	10-15	1	0,8	3	хорошее	3		
591	Сосна Палласа, сосна крымская, лат. <i>Pinus nigra</i> subsp. <i>Pallasiana</i>	10-15	0,5	0,3	1	хорошее	1		
593	Сосна Палласа, сосна крымская, лат. <i>Pinus nigra</i> subsp. <i>Pallasiana</i>	10-15	2	1,2	1	хорошее	1		
594	Сосна Палласа, сосна крымская, лат. <i>Pinus nigra</i> subsp. <i>Pallasiana</i>	10-15	1	1	1	хорошее	1		
595	Сосна Палласа, сосна крымская, лат. <i>Pinus nigra</i> subsp. <i>Pallasiana</i>	10-15	3	1,6	1	хорошее	1		
596	Сосна Палласа, сосна крымская, лат. <i>Pinus nigra</i> subsp. <i>Pallasiana</i>	20-25	8	3	1	хорошее	1		
597	Сосна Палласа, сосна крымская, лат. <i>Pinus nigra</i> subsp. <i>Pallasiana</i>	10-15	3	1,4	1	хорошее	1		
598	Сосна Палласа, сосна крымская, лат. <i>Pinus nigra</i> subsp. <i>Pallasiana</i>	10-15	1	1,1	1	хорошее	1		
601	Сосна Палласа, сосна крымская, лат. <i>Pinus nigra</i> subsp. <i>Pallasiana</i>	10-15	5	1,5	1	хорошее	1		

602	Сосна Палласа, сосна крымская, лат. <i>Pinus nigra</i> subsp. <i>Pallasiana</i>	10-15	5	1,7	1	хорошее	1		
605	Сосна Палласа, сосна крымская, лат. <i>Pinus nigra</i> subsp. <i>Pallasiana</i>	10-15	2	1,5	3	хорошее	3		
606	Сосна Палласа, сосна крымская, лат. <i>Pinus nigra</i> subsp. <i>Pallasiana</i>	10-15	3	1,5	2	хорошее	2		
610	Сосна Палласа, сосна крымская, лат. <i>Pinus nigra</i> subsp. <i>Pallasiana</i>	10-15	2	1	1	хорошее	1		
611	Сосна Палласа, сосна крымская, лат. <i>Pinus nigra</i> subsp. <i>Pallasiana</i>	10-15	1	1,1	1	хорошее	1		
612	Сосна Палласа, сосна крымская, лат. <i>Pinus nigra</i> subsp. <i>Pallasiana</i>	25-30	20	7	1	хорошее	1		
613	Сосна Палласа, сосна крымская, лат. <i>Pinus nigra</i> subsp. <i>Pallasiana</i>	10-15	4	1,5	1	хорошее	1		
618	Сосна Палласа, сосна крымская, лат. <i>Pinus nigra</i> subsp. <i>Pallasiana</i>	10-15	1	0,7	1	хорошее	1		
622	Сосна Палласа, сосна крымская, лат. <i>Pinus nigra</i> subsp. <i>Pallasiana</i>	10-15	1	0,8	1	хорошее	1		
624	Сосна Палласа, сосна крымская, лат. <i>Pinus nigra</i> subsp. <i>Pallasiana</i>	10-15	1	0,3	5	хорошее	5		
631	Сосна Палласа, сосна крымская, лат. <i>Pinus nigra</i> subsp. <i>Pallasiana</i>	70-75	54	15	1	хорошее	1		
632	Сосна Палласа, сосна крымская, лат. <i>Pinus nigra</i> subsp. <i>Pallasiana</i>	55-60	24	14	1	хорошее	1		

633	Сосна Палласа, сосна крымская, лат. <i>Pinus nigra</i> subsp. <i>Pallasiana</i>	25-30	20	14	1	хорошее	1		
634	Сосна Палласа, сосна крымская, лат. <i>Pinus nigra</i> subsp. <i>Pallasiana</i>	25-30	20	14	1	хорошее	1		
635	Сосна Палласа, сосна крымская, лат. <i>Pinus nigra</i> subsp. <i>Pallasiana</i>	20-25	12	13	1	хорошее	1		
642	Сосна Палласа, сосна крымская, лат. <i>Pinus nigra</i> subsp. <i>Pallasiana</i>	60-65	32	12	1	хорошее	1		
643	Сосна Палласа, сосна крымская, лат. <i>Pinus nigra</i> subsp. <i>Pallasiana</i>	55-60	28	12	1	хорошее	1		
645	Сосна Палласа, сосна крымская, лат. <i>Pinus nigra</i> subsp. <i>Pallasiana</i>	10-15	4	1,7	1	хорошее	1		
646	Сосна Палласа, сосна крымская, лат. <i>Pinus nigra</i> subsp. <i>Pallasiana</i>	55-60	24	12	1	хорошее	1		
648	Сосна Палласа, сосна крымская, лат. <i>Pinus nigra</i> subsp. <i>Pallasiana</i>	20-25	8	1,4	1	хорошее	1		
649	Сосна Палласа, сосна крымская, лат. <i>Pinus nigra</i> subsp. <i>Pallasiana</i>	60-65	32	13	1	хорошее	1		
651	Сосна Палласа, сосна крымская, лат. <i>Pinus nigra</i> subsp. <i>Pallasiana</i>	25-30	20	12	1	хорошее	1		
652	Сосна Палласа, сосна крымская, лат. <i>Pinus nigra</i> subsp. <i>Pallasiana</i>	20-25	12	11	1	хорошее	1		
653	Сосна Палласа, сосна крымская, лат. <i>Pinus nigra</i> subsp. <i>Pallasiana</i>	20-25	12	11	1	хорошее	1		

654	Сосна Палласа, сосна крымская, лат. <i>Pinus nigra subsp. Pallasiana</i>	60-65	32	14	1	хорошее	1		
657	Сосна Палласа, сосна крымская, лат. <i>Pinus nigra subsp. Pallasiana</i>	25-30	20	12	1	хорошее	1		
658	Сосна Палласа, сосна крымская, лат. <i>Pinus nigra subsp. Pallasiana</i>	55-60	24	12	1	хорошее	1		
659	Сосна Палласа, сосна крымская, лат. <i>Pinus nigra subsp. Pallasiana</i>	55-60	24	13	1	хорошее	1		
660	Сосна Палласа, сосна крымская, лат. <i>Pinus nigra subsp. Pallasiana</i>	55-60	28	12	1	хорошее	1		
662	Сосна Палласа, сосна крымская, лат. <i>Pinus nigra subsp. Pallasiana</i>	25-30	20	12	1	хорошее	1		
664	Сосна Палласа, сосна крымская, лат. <i>Pinus nigra subsp. Pallasiana</i>	60-65	36	15	1	хорошее	1		
665	Сосна Палласа, сосна крымская, лат. <i>Pinus nigra subsp. Pallasiana</i>	65-70	40	15	1	хорошее	1		
673	Сосна Палласа, сосна крымская, лат. <i>Pinus nigra subsp. Pallasiana</i>	10-15	6	2,2	1	хорошее	1		
689	Сосна Палласа, сосна крымская, лат. <i>Pinus nigra subsp. Pallasiana</i>	10-15	1	1	1	хорошее	1		
690	Можжевельник высокий лат. <i>Juniperus excelsa</i>	10-15	1	1	1	хорошее	1		
698	Можжевельник высокий лат. <i>Juniperus excelsa</i>	10-15	4	2.2	1	хорошее	1		
790	Сосна Палласа, сосна крымская, лат. <i>Pinus</i>	55-60	28	10	1	хорошее	1		

	nigra subsp. Pallasiana								
791	Сосна Палласа, сосна крымская, лат. Pinus nigra subsp. Pallasiana	25-30	20	10	1	хорошее	1		
792	Сосна Палласа, сосна крымская, лат. Pinus nigra subsp. Pallasiana	25-30	14	10	1	хорошее	1		
793	Сосна Палласа, сосна крымская, лат. Pinus nigra subsp. Pallasiana	25-30	20	10	2	хорошее	2		
794	Сосна Палласа, сосна крымская, лат. Pinus nigra subsp. Pallasiana	20-25	12	10	1	хорошее	1		
795	Сосна Палласа, сосна крымская, лат. Pinus nigra subsp. Pallasiana	25-30	20	10	2	хорошее	2		
796	Сосна Палласа, сосна крымская, лат. Pinus nigra subsp. Pallasiana	25-30	14	10	2	хорошее	2		
797	Сосна Палласа, сосна крымская, лат. Pinus nigra subsp. Pallasiana	25-30	20	10	2	хорошее	2		
798	Сосна Палласа, сосна крымская, лат. Pinus nigra subsp. Pallasiana	55-60	20;24	10	2	хорошее	2		
799	Сосна Палласа, сосна крымская, лат. Pinus nigra subsp. Pallasiana	55-60	22;24	10	2	хорошее	2		
800	Сосна Палласа, сосна крымская, лат. Pinus nigra subsp. Pallasiana	40-45	12;16	10	2	хорошее	2		
801	Сосна Палласа, сосна крымская, лат. Pinus nigra subsp. Pallasiana	40-45	20;16	10	2	хорошее	2		

804	Сосна Палласа, сосна крымская, лат. <i>Pinus nigra</i> subsp. <i>Pallasiana</i>	20-25	12	10	1	хорошее	1		
805	Сосна Палласа, сосна крымская, лат. <i>Pinus nigra</i> subsp. <i>Pallasiana</i>	40-45	20;12	10	2	хорошее	2		
806	Сосна Палласа, сосна крымская, лат. <i>Pinus nigra</i> subsp. <i>Pallasiana</i>	40-45	28;20;8	10	3	хорошее	3		
807	Сосна Палласа, сосна крымская, лат. <i>Pinus nigra</i> subsp. <i>Pallasiana</i>	40-45	24;20	10	2	хорошее	2		
808	Сосна Палласа, сосна крымская, лат. <i>Pinus nigra</i> subsp. <i>Pallasiana</i>	40-45	24;20	10	4	хорошее	4		
809	Сосна Палласа, сосна крымская, лат. <i>Pinus nigra</i> subsp. <i>Pallasiana</i>	40-45	12;20	10	5	хорошее	5		
811	Сосна Палласа, сосна крымская, лат. <i>Pinus nigra</i> subsp. <i>Pallasiana</i>	40-45	12;20	10	2	хорошее	2		
812	Сосна Палласа, сосна крымская, лат. <i>Pinus nigra</i> subsp. <i>Pallasiana</i>	40-45	20;24	10	2	хорошее	2		
813	Сосна Палласа, сосна крымская, лат. <i>Pinus nigra</i> subsp. <i>Pallasiana</i>	25-30	16	10	2	хорошее	2		
814	Сосна Палласа, сосна крымская, лат. <i>Pinus nigra</i> subsp. <i>Pallasiana</i>	25-30	20	10	2	хорошее	2		
815	Сосна Палласа, сосна крымская, лат. <i>Pinus nigra</i> subsp. <i>Pallasiana</i>	40-45	12;20	10	2	хорошее	2		
816	Сосна Палласа, сосна крымская, лат. <i>Pinus nigra</i> subsp. <i>Pallasiana</i>	25-30	16	10	2	хорошее	2		

817	Сосна Палласа, сосна крымская, лат. <i>Pinus nigra</i> subsp. <i>Pallasiana</i>	25-30	16	10	2	хорошее	2		
818	Сосна Палласа, сосна крымская, лат. <i>Pinus nigra</i> subsp. <i>Pallasiana</i>	40-45	12;16	10	2	хорошее	2		
819	Сосна Палласа, сосна крымская, лат. <i>Pinus nigra</i> subsp. <i>Pallasiana</i>	40-45	8;12	10	2	хорошее	2		
820	Сосна Палласа, сосна крымская, лат. <i>Pinus nigra</i> subsp. <i>Pallasiana</i>	25-30	20	10	1	хорошее	1		
821	Сосна Палласа, сосна крымская, лат. <i>Pinus nigra</i> subsp. <i>Pallasiana</i>	40-45	12;20	10	2	хорошее	2		
822	Сосна Палласа, сосна крымская, лат. <i>Pinus nigra</i> subsp. <i>Pallasiana</i>	40-45	24;20	10	2	хорошее	2		
824	Сосна Палласа, сосна крымская, лат. <i>Pinus nigra</i> subsp. <i>Pallasiana</i>	40-45	12;16	10	3	хорошее	3		
825	Сосна Палласа, сосна крымская, лат. <i>Pinus nigra</i> subsp. <i>Pallasiana</i>	25-30	20	10	2	хорошее	2		
826	Сосна Палласа, сосна крымская, лат. <i>Pinus nigra</i> subsp. <i>Pallasiana</i>	40-45	16;24	10	2	хорошее	2		
827	Сосна Палласа, сосна крымская, лат. <i>Pinus nigra</i> subsp. <i>Pallasiana</i>	40-45	14;22	10	2	хорошее	2		
828	Сосна Палласа, сосна крымская, лат. <i>Pinus nigra</i> subsp. <i>Pallasiana</i>	40-45	12;20	10	2	хорошее	2		
830	Сосна Палласа, сосна крымская, лат. <i>Pinus nigra</i> subsp. <i>Pallasiana</i>	40-45	18;20	10	2	хорошее	2		

831	Сосна Палласа, сосна крымская, лат. <i>Pinus nigra</i> subsp. <i>Pallasiana</i>	40-45	8;20	10	2	хорошее	2		
832	Сосна Палласа, сосна крымская, лат. <i>Pinus nigra</i> subsp. <i>Pallasiana</i>	40-45	22;26	10	2	хорошее	2		
833	Сосна Палласа, сосна крымская, лат. <i>Pinus nigra</i> subsp. <i>Pallasiana</i>	40-45	28;24	10	2	хорошее	2		
834	Сосна Палласа, сосна крымская, лат. <i>Pinus nigra</i> subsp. <i>Pallasiana</i>	55-60	24	10	1	хорошее	1		
835	Сосна Палласа, сосна крымская, лат. <i>Pinus nigra</i> subsp. <i>Pallasiana</i>	40-45	8;16	10	3	хорошее	3		
836	Сосна Палласа, сосна крымская, лат. <i>Pinus nigra</i> subsp. <i>Pallasiana</i>	40-45	28;20	10	2	хорошее	2		
837	Сосна Палласа, сосна крымская, лат. <i>Pinus nigra</i> subsp. <i>Pallasiana</i>	60-65	32	10	1	хорошее	1		
839	Сосна Палласа, сосна крымская, лат. <i>Pinus nigra</i> subsp. <i>Pallasiana</i>	40-45	20;24	10	2	хорошее	2		
840	Сосна Палласа, сосна крымская, лат. <i>Pinus nigra</i> subsp. <i>Pallasiana</i>	55-60	24	10	1	хорошее	1		
841	Сосна Палласа, сосна крымская, лат. <i>Pinus nigra</i> subsp. <i>Pallasiana</i>	20-25	10	10	1	хорошее	1		
843	Сосна Палласа, сосна крымская, лат. <i>Pinus nigra</i> subsp. <i>Pallasiana</i>	25-30	20	10	1	хорошее	1		
844	Сосна Палласа, сосна крымская, лат. <i>Pinus nigra</i> subsp. <i>Pallasiana</i>	25-30	20	10	1	хорошее	1		

845	Сосна Палласа, сосна крымская, лат. <i>Pinus nigra</i> subsp. <i>Pallasiana</i>	55-60	22	10	1	хорошее	1		
847	Сосна Палласа, сосна крымская, лат. <i>Pinus nigra</i> subsp. <i>Pallasiana</i>	40-45	24;20	10	2	хорошее	2		
849	Сосна Палласа, сосна крымская, лат. <i>Pinus nigra</i> subsp. <i>Pallasiana</i>	40-45	12;22	10	2	хорошее	2		
852	Сосна Палласа, сосна крымская, лат. <i>Pinus nigra</i> subsp. <i>Pallasiana</i>	40-45	8;20	10	2	хорошее	2		
853	Сосна Палласа, сосна крымская, лат. <i>Pinus nigra</i> subsp. <i>Pallasiana</i>	25-30	20	10	1	хорошее	1		
854	Сосна Палласа, сосна крымская, лат. <i>Pinus nigra</i> subsp. <i>Pallasiana</i>	40-45	16;12	10	2	хорошее	2		
856	Сосна Палласа, сосна крымская, лат. <i>Pinus nigra</i> subsp. <i>Pallasiana</i>	25-30	6;14	10	2	хорошее	2		
857	Сосна Палласа, сосна крымская, лат. <i>Pinus nigra</i> subsp. <i>Pallasiana</i>	25-30	14	10	1	хорошее	1		
858	Сосна Палласа, сосна крымская, лат. <i>Pinus nigra</i> subsp. <i>Pallasiana</i>	20-25	8;12	10	2	хорошее	2		
859	Сосна Палласа, сосна крымская, лат. <i>Pinus nigra</i> subsp. <i>Pallasiana</i>	25-30	20;6	10	2	хорошее	2		
860	Сосна Палласа, сосна крымская, лат. <i>Pinus nigra</i> subsp. <i>Pallasiana</i>	20-25	12;2	10	2	хорошее	2		
861	Сосна Палласа, сосна крымская, лат. <i>Pinus nigra</i> subsp. <i>Pallasiana</i>	25-30	16	10	3	хорошее	3		

862	Сосна Палласа, сосна крымская, лат. <i>Pinus nigra</i> subsp. <i>Pallasiana</i>	25-30	12;16	10	2	хорошее	2		
875	Сосна Палласа, сосна крымская, лат. <i>Pinus nigra</i> subsp. <i>Pallasiana</i>	20-25	8	5	2	хорошее	2		
879	Сосна Палласа, сосна крымская, лат. <i>Pinus nigra</i> subsp. <i>Pallasiana</i>	10-15	1	1,1	1	хорошее	1		
908	Можжевельник высокий лат. <i>Juniperus excelsa</i>	10-15	1	1,3	1	хорошее	1		
912	Можжевельник высокий лат. <i>Juniperus excelsa</i>	10-15	1	1	1	хорошее	1		
934	Можжевельник высокий лат. <i>Juniperus excelsa</i>	10-15	куст	1,7	1	хорошее	1		
937	Можжевельник высокий лат. <i>Juniperus excelsa</i>	20-30	8	1,7	1	хорошее	1		
939	Можжевельник высокий лат. <i>Juniperus excelsa</i>	10-15	2	1	1	хорошее	1		
942	Можжевельник высокий лат. <i>Juniperus excelsa</i>	10-15	2	1,5	1	хорошее	1		
958	Можжевельник высокий лат. <i>Juniperus excelsa</i>	10-15	2	1	2	хорошее	2		
960	Можжевельник высокий лат. <i>Juniperus excelsa</i>	10-15	2	1,2	1	удовлетворительно	1		
981	Можжевельник высокий лат. <i>Juniperus excelsa</i>	10-15	4	1,2	1	хорошее	1		
989	Можжевельник высокий лат. <i>Juniperus excelsa</i>	10-15	2	1	1	удовлетворительно	1		
1305	Можжевельник высокий лат. <i>Juniperus excelsa</i>	30-35	10	3	1	хорошее	1		
1526	Можжевельник высокий лат. <i>Juniperus excelsa</i>	50-60	16	4	1	хорошее	1		
1823	Можжевельник высокий, лат. <i>Juniperus excelsa</i>	50-60	20	4	1	хорошее	1		

1826	Можжевельник высокий, лат. <i>Juniperus excelsa</i>	10-15	4	16	1	хорошее	1		
1835	Сосна Палласа, сосна крымская, лат. <i>Pinus nigra subsp. Pallasiana</i>	10-15	1,3	4	1	хорошее	1		
1837	Сосна Палласа, сосна крымская, лат. <i>Pinus nigra subsp. Pallasiana</i>	10-15	0,3	1	1	хорошее	1		
1843	Сосна Палласа, сосна крымская, лат. <i>Pinus nigra subsp. Pallasiana</i>	10-15	1	1,1	2	хорошее	2		
1844	Сосна Палласа, сосна крымская, лат. <i>Pinus nigra subsp. Pallasiana</i>	10-15	2;4	2,2	2	хорошее	2		
1846	Сосна Палласа, сосна крымская, лат. <i>Pinus nigra subsp. Pallasiana</i>	10-15	3;6	2,2	2	хорошее	2		
1849	Можжевельник высокий, лат. <i>Juniperus excelsa</i>	10-15	2	2	1	хорошее	1		
1851	Сосна Палласа, сосна крымская, лат. <i>Pinus nigra subsp. Pallasiana</i>	20-25	10	10	1	хорошее	1		
1853	Сосна Палласа, сосна крымская, лат. <i>Pinus nigra subsp. Pallasiana</i>	10-15	1	1	1	хорошее	1		
1854	Сосна Палласа, сосна крымская, лат. <i>Pinus nigra subsp. Pallasiana</i>	10-15	3	2,1	1	хорошее	1		
1855	Сосна Палласа, сосна крымская, лат. <i>Pinus nigra subsp. Pallasiana</i>	10-15	1	1,1	2	хорошее	2		
1856	Сосна Палласа, сосна крымская, лат. <i>Pinus nigra subsp. Pallasiana</i>	10-15	1	0,5	2	хорошее	2		
1866	Сосна Палласа, сосна крымская, лат. <i>Pinus</i>	20-25	12	3,5	1	хорошее	1		

	nigra subsp. Pallasiana								
1868	Сосна Палласа, сосна крымская, лат. Pinus nigra subsp. Pallasiana	10-15	2	1,2	2	хорошее	2		
1871	Сосна Палласа, сосна крымская, лат. Pinus nigra subsp. Pallasiana	10-15	4	2,3	2	хорошее	2		
1873	Сосна Палласа, сосна крымская, лат. Pinus nigra subsp. Pallasiana	20-25	10	3,3	1	хорошее	1		
1876	Сосна Палласа, сосна крымская, лат. Pinus nigra subsp. Pallasiana	10-15	1	1,1	3	хорошее	3		
1880	Сосна Палласа, сосна крымская, лат. Pinus nigra subsp. Pallasiana	25-30	16;8	7	2	хорошее	2		
1882	Сосна Палласа, сосна крымская, лат. Pinus nigra subsp. Pallasiana	10-15	1	1	1	хорошее	1		
1883	Сосна Палласа, сосна крымская, лат. Pinus nigra subsp. Pallasiana	20-25	8	3,5	1	хорошее	1		
1885	Сосна Палласа, сосна крымская, лат. Pinus nigra subsp. Pallasiana	25-30	20	8	2	хорошее	2		
1886	Сосна Палласа, сосна крымская, лат. Pinus nigra subsp. Pallasiana	25-30	20	8	1	хорошее	1		
1888	Сосна Палласа, сосна крымская, лат. Pinus nigra subsp. Pallasiana	20-25	14;12	6	2	хорошее	2		
1889	Сосна Палласа, сосна крымская, лат. Pinus nigra subsp. Pallasiana	10-15	5	3,5	1	хорошее	1		

1890	Сосна Палласа, сосна крымская, лат. <i>Pinus nigra</i> subsp. <i>Pallasiana</i>	10-15	1	1,8	1	хорошее	1		
1893	Сосна Палласа, сосна крымская, лат. <i>Pinus nigra</i> subsp. <i>Pallasiana</i>	25-30	14;20	7	2	хорошее	2		
1898	Сосна Палласа, сосна крымская, лат. <i>Pinus nigra</i> subsp. <i>Pallasiana</i>	10-15	6	3,5	3	хорошее	3		
1899	Сосна Палласа, сосна крымская, лат. <i>Pinus nigra</i> subsp. <i>Pallasiana</i>	10-15	2	2,6	2	хорошее	2		
1901	Сосна Палласа, сосна крымская, лат. <i>Pinus nigra</i> subsp. <i>Pallasiana</i>	60-65	24	8	1	хорошее	1		
1904	Сосна Палласа, сосна крымская, лат. <i>Pinus nigra</i> subsp. <i>Pallasiana</i>	25-30	16	8	1	хорошее	1		
1905	Сосна Палласа, сосна крымская, лат. <i>Pinus nigra</i> subsp. <i>Pallasiana</i>	10-15	5	5	2	хорошее	2		
1906	Сосна Палласа, сосна крымская, лат. <i>Pinus nigra</i> subsp. <i>Pallasiana</i>	20-25	12;8	5	2	хорошее	2		
1907	Сосна Палласа, сосна крымская, лат. <i>Pinus nigra</i> subsp. <i>Pallasiana</i>	10-15	1	1,8	2	хорошее	2		
1909	Сосна Палласа, сосна крымская, лат. <i>Pinus nigra</i> subsp. <i>Pallasiana</i>	20-25	10;8	6	2	хорошее	2		
1910	Сосна Палласа, сосна крымская, лат. <i>Pinus nigra</i> subsp. <i>Pallasiana</i>	25-30	20;16	6	2	хорошее	2		
1911	Сосна Палласа, сосна крымская, лат. <i>Pinus nigra</i> subsp. <i>Pallasiana</i>	10-15	2;1	2,5	2	хорошее	2		

1912	Сосна Палласа, сосна крымская, лат. <i>Pinus nigra</i> subsp. <i>Pallasiana</i>	20-25	8	4,5	3	хорошее	3		
1913	Сосна Палласа, сосна крымская, лат. <i>Pinus nigra</i> subsp. <i>Pallasiana</i>	10-15	5	2,5	2	хорошее	2		
1914	Сосна Палласа, сосна крымская, лат. <i>Pinus nigra</i> subsp. <i>Pallasiana</i>	20-25	8	5	4	хорошее	4		
1915	Сосна Палласа, сосна крымская, лат. <i>Pinus nigra</i> subsp. <i>Pallasiana</i>	25-30	16	8	1	хорошее	1		
1916	Сосна Палласа, сосна крымская, лат. <i>Pinus nigra</i> subsp. <i>Pallasiana</i>	10-15	1	2	7	хорошее	7		
1918	Сосна Палласа, сосна крымская, лат. <i>Pinus nigra</i> subsp. <i>Pallasiana</i>	10-15	1;5	3	2	хорошее	2		
1919	Сосна Палласа, сосна крымская, лат. <i>Pinus nigra</i> subsp. <i>Pallasiana</i>	60-65	24;20	8	2	хорошее	2		
1920	Сосна Палласа, сосна крымская, лат. <i>Pinus nigra</i> subsp. <i>Pallasiana</i>	10-15	3;4	4	2	хорошее	2		
1921	Сосна Палласа, сосна крымская, лат. <i>Pinus nigra</i> subsp. <i>Pallasiana</i>	10-15	1	0,1	3	хорошее	3		
1922	Сосна Палласа, сосна крымская, лат. <i>Pinus nigra</i> subsp. <i>Pallasiana</i>	20-25	8;10	5	2	хорошее	2		
1923	Сосна Палласа, сосна крымская, лат. <i>Pinus nigra</i> subsp. <i>Pallasiana</i>	20-25	12	5	1	хорошее	1		
1924	Сосна Палласа, сосна крымская, лат. <i>Pinus nigra</i> subsp. <i>Pallasiana</i>	65-70	42	8	1	хорошее	1		

1927	Сосна Палласа, сосна крымская, лат. <i>Pinus nigra</i> subsp. <i>Pallasiana</i>	20-25	8	5	3	хорошее	3		
1928	Сосна Палласа, сосна крымская, лат. <i>Pinus nigra</i> subsp. <i>Pallasiana</i>	10-15	3	2,5	1	хорошее	1		
1929	Сосна Палласа, сосна крымская, лат. <i>Pinus nigra</i> subsp. <i>Pallasiana</i>	10-15	1	1,1	3	хорошее	3		
1932	Сосна Палласа, сосна крымская, лат. <i>Pinus nigra</i> subsp. <i>Pallasiana</i>	60-65	24	8	2	хорошее	2		
1933	Сосна Палласа, сосна крымская, лат. <i>Pinus nigra</i> subsp. <i>Pallasiana</i>	10-15	6	4	2	хорошее	2		
1937	Сосна Палласа, сосна крымская, лат. <i>Pinus nigra</i> subsp. <i>Pallasiana</i>	20-25	10;12	6	2	хорошее	2		
1938	Сосна Палласа, сосна крымская, лат. <i>Pinus nigra</i> subsp. <i>Pallasiana</i>	10-15	6	5	3	хорошее	3		
1940	Сосна Палласа, сосна крымская, лат. <i>Pinus nigra</i> subsp. <i>Pallasiana</i>	10-15	2	2,5	3	хорошее	3		
1942	Сосна Палласа, сосна крымская, лат. <i>Pinus nigra</i> subsp. <i>Pallasiana</i>	20-25	8;12	5	2	хорошее	2		
1943	Сосна Палласа, сосна крымская, лат. <i>Pinus nigra</i> subsp. <i>Pallasiana</i>	10-15	2	2	2	хорошее	2		
1944	Сосна Палласа, сосна крымская, лат. <i>Pinus nigra</i> subsp. <i>Pallasiana</i>	10-15	1	2	6	хорошее	6		
1946	Сосна Палласа, сосна крымская, лат. <i>Pinus nigra</i> subsp. <i>Pallasiana</i>	60-65	24;22	8	2	хорошее	2		

1947	Сосна Палласа, сосна крымская, лат. <i>Pinus nigra</i> subsp. <i>Pallasiana</i>	10-15	4	2	4	хорошее	4		
1948	Сосна Палласа, сосна крымская, лат. <i>Pinus nigra</i> subsp. <i>Pallasiana</i>	50-55	22	7	1	хорошее	1		
1949	Сосна Палласа, сосна крымская, лат. <i>Pinus nigra</i> subsp. <i>Pallasiana</i>	20-25	8	3,5	1	хорошее	1		
1950	Сосна Палласа, сосна крымская, лат. <i>Pinus nigra</i> subsp. <i>Pallasiana</i>	20-25	11	1	4	хорошее	4		
1951	Сосна Палласа, сосна крымская, лат. <i>Pinus nigra</i> subsp. <i>Pallasiana</i>	10-15	6	4	1	хорошее	1		
1955	Сосна Палласа, сосна крымская, лат. <i>Pinus nigra</i> subsp. <i>Pallasiana</i>	10-15	1	2	4	хорошее	4		
1956	Сосна Палласа, сосна крымская, лат. <i>Pinus nigra</i> subsp. <i>Pallasiana</i>	20-25	8;12	6	2	хорошее	2		
1957	Сосна Палласа, сосна крымская, лат. <i>Pinus nigra</i> subsp. <i>Pallasiana</i>	25-30	20	8	1	хорошее	1		
1958	Сосна Палласа, сосна крымская, лат. <i>Pinus nigra</i> subsp. <i>Pallasiana</i>	50-55	26	8	1	хорошее	1		
1960	Сосна Палласа, сосна крымская, лат. <i>Pinus nigra</i> subsp. <i>Pallasiana</i>	20-25	8	6	2	хорошее	2		
1961	Сосна Палласа, сосна крымская, лат. <i>Pinus nigra</i> subsp. <i>Pallasiana</i>	10-15	3	4	3	хорошее	3		
1962	Сосна Палласа, сосна крымская, лат. <i>Pinus nigra</i> subsp. <i>Pallasiana</i>	50-55	24	6	1	хорошее	1		

1965	Сосна Палласа, сосна крымская, лат. <i>Pinus nigra</i> subsp. <i>Pallasiana</i>	50-55	24	8	2	хорошее	2		
1966	Сосна Палласа, сосна крымская, лат. <i>Pinus nigra</i> subsp. <i>Pallasiana</i>	20-25	12	7	1	хорошее	1		
1971	Сосна Палласа, сосна крымская, лат. <i>Pinus nigra</i> subsp. <i>Pallasiana</i>	20-25	12	6	1	хорошее	1		
1973	Сосна Палласа, сосна крымская, лат. <i>Pinus nigra</i> subsp. <i>Pallasiana</i>	10-15	1	1,8	3	хорошее	3		
1974	Сосна Палласа, сосна крымская, лат. <i>Pinus nigra</i> subsp. <i>Pallasiana</i>	25-30	12;16	7	2	хорошее	2		
1975	Сосна Палласа, сосна крымская, лат. <i>Pinus nigra</i> subsp. <i>Pallasiana</i>	20-25	8	5	1	хорошее	1		
1979	Сосна Палласа, сосна крымская, лат. <i>Pinus nigra</i> subsp. <i>Pallasiana</i>	25-30	12;16	7	2	хорошее	2		
1980	Сосна Палласа, сосна крымская, лат. <i>Pinus nigra</i> subsp. <i>Pallasiana</i>	10-15	2	2,5	2	хорошее	2		
1981	Сосна Палласа, сосна крымская, лат. <i>Pinus nigra</i> subsp. <i>Pallasiana</i>	20-25	8;12	7	2	хорошее	2		
1982	Сосна Палласа, сосна крымская, лат. <i>Pinus nigra</i> subsp. <i>Pallasiana</i>	10-15	2	3,5	4	хорошее	4		
1983	Сосна Палласа, сосна крымская, лат. <i>Pinus nigra</i> subsp. <i>Pallasiana</i>	20-25	12;8	7	2	хорошее	2		
1985	Сосна Палласа, сосна крымская, лат. <i>Pinus nigra</i> subsp. <i>Pallasiana</i>	10-15	6	5	4	хорошее	4		

1986	Сосна Палласа, сосна крымская, лат. <i>Pinus nigra</i> subsp. <i>Pallasiana</i>	20-25	8;12	6	2	хорошее	2		
1987	Сосна Палласа, сосна крымская, лат. <i>Pinus nigra</i> subsp. <i>Pallasiana</i>	10-15	3	4	3	хорошее	3		
1988	Сосна Палласа, сосна крымская, лат. <i>Pinus nigra</i> subsp. <i>Pallasiana</i>	20-25	10;8	7	2	хорошее	2		
1989	Сосна Палласа, сосна крымская, лат. <i>Pinus nigra</i> subsp. <i>Pallasiana</i>	25-30	14;16	7	2	хорошее	2		
1991	Сосна Палласа, сосна крымская, лат. <i>Pinus nigra</i> subsp. <i>Pallasiana</i>	10-15	2	2,5	3	хорошее	3		
1992	Сосна Палласа, сосна крымская, лат. <i>Pinus nigra</i> subsp. <i>Pallasiana</i>	20-25	8;12	6	2	хорошее	2		
1994	Сосна Палласа, сосна крымская, лат. <i>Pinus nigra</i> subsp. <i>Pallasiana</i>	30-35	12;24	8	3	хорошее	3		
1995	Сосна Палласа, сосна крымская, лат. <i>Pinus nigra</i> subsp. <i>Pallasiana</i>	25-30	16	7	1	хорошее	1		
1996	Сосна Палласа, сосна крымская, лат. <i>Pinus nigra</i> subsp. <i>Pallasiana</i>	10-15	2	2,5	1	хорошее	1		
1998	Сосна Палласа, сосна крымская, лат. <i>Pinus nigra</i> subsp. <i>Pallasiana</i>	20-25	12	7	6	хорошее	6		
1999	Сосна Палласа, сосна крымская, лат. <i>Pinus nigra</i> subsp. <i>Pallasiana</i>	25-30	10;16	6	2	хорошее	2		
2001	Сосна Палласа, сосна крымская, лат. <i>Pinus nigra</i> subsp. <i>Pallasiana</i>	20-25	12;10	5,5	2	хорошее	2		

2002	Сосна Палласа, сосна крымская, лат. <i>Pinus nigra</i> subsp. <i>Pallasiana</i>	10-15	2	2,5	3	хорошее	3		
2006	Сосна Палласа, сосна крымская, лат. <i>Pinus nigra</i> subsp. <i>Pallasiana</i>	20-25	12;8	6	2	хорошее	2		
2007	Сосна Палласа, сосна крымская, лат. <i>Pinus nigra</i> subsp. <i>Pallasiana</i>	20-25	8	4,5	2	хорошее	2		
2008	Сосна Палласа, сосна крымская, лат. <i>Pinus nigra</i> subsp. <i>Pallasiana</i>	10-15	2;1	2,5	2	хорошее	2		
2009	Сосна Палласа, сосна крымская, лат. <i>Pinus nigra</i> subsp. <i>Pallasiana</i>	10-15	1	0,3	12	хорошее	12		
2010	Сосна Палласа, сосна крымская, лат. <i>Pinus nigra</i> subsp. <i>Pallasiana</i>	10-15	1	0,9	8	хорошее	8		
2011	Сосна Палласа, сосна крымская, лат. <i>Pinus nigra</i> subsp. <i>Pallasiana</i>	60-65	26;22	8	2	хорошее	2		
2012	Сосна Палласа, сосна крымская, лат. <i>Pinus nigra</i> subsp. <i>Pallasiana</i>	25-30	12;18	7	2	хорошее	2		
2013	Сосна Палласа, сосна крымская, лат. <i>Pinus nigra</i> subsp. <i>Pallasiana</i>	10-15	2	2	2	хорошее	2		
2014	Сосна Палласа, сосна крымская, лат. <i>Pinus nigra</i> subsp. <i>Pallasiana</i>	10-15	4	3,5	3	хорошее	3		
2015	Сосна Палласа, сосна крымская, лат. <i>Pinus nigra</i> subsp. <i>Pallasiana</i>	20-25	12;6	7	2	хорошее	2		
2016	Сосна Палласа, сосна крымская, лат. <i>Pinus nigra</i> subsp. <i>Pallasiana</i>	20-25	6;8	5,5	2	хорошее	2		

2017	Сосна Палласа, сосна крымская, лат. <i>Pinus nigra</i> subsp. <i>Pallasiana</i>	20-25	10;14	7	2	хорошее	2		
2018	Сосна Палласа, сосна крымская, лат. <i>Pinus nigra</i> subsp. <i>Pallasiana</i>	20-25	8	5	3	хорошее	3		
2019	Сосна Палласа, сосна крымская, лат. <i>Pinus nigra</i> subsp. <i>Pallasiana</i>	35-40	36;24	9	2	хорошее	2		
2020	Сосна Палласа, сосна крымская, лат. <i>Pinus nigra</i> subsp. <i>Pallasiana</i>	35-40	38;24	8	2	хорошее	2		
2025	Сосна Палласа, сосна крымская, лат. <i>Pinus nigra</i> subsp. <i>Pallasiana</i>	10-15	1	1,2	2	хорошее	2		
2026	Сосна Палласа, сосна крымская, лат. <i>Pinus nigra</i> subsp. <i>Pallasiana</i>	10-15	1	0,5	3	хорошее	3		
2027	Сосна Палласа, сосна крымская, лат. <i>Pinus nigra</i> subsp. <i>Pallasiana</i>	10-15	2	2,5	1	неудовлетворительное	1		
2028	Сосна Палласа, сосна крымская, лат. <i>Pinus nigra</i> subsp. <i>Pallasiana</i>	25-30	16	7	1	неудовлетворительное	1		
2033	Сосна Палласа, сосна крымская, лат. <i>Pinus nigra</i> subsp. <i>Pallasiana</i>	10-15	1	1,6	2	хорошее	2		
2034	Сосна Палласа, сосна крымская, лат. <i>Pinus nigra</i> subsp. <i>Pallasiana</i>	10-15	5	3,3	1	хорошее	1		
2035	Сосна Палласа, сосна крымская, лат. <i>Pinus nigra</i> subsp. <i>Pallasiana</i>	50-55	26	9	1	хорошее	1		
2036	Сосна Палласа, сосна крымская, лат. <i>Pinus nigra</i> subsp. <i>Pallasiana</i>	10-15	2	2,7	3	хорошее	3		

2037	Сосна Палласа, сосна крымская, лат. <i>Pinus nigra</i> subsp. <i>Pallasiana</i>	50-55	22	6	1	хорошее	1		
2039	Сосна Палласа, сосна крымская, лат. <i>Pinus nigra</i> subsp. <i>Pallasiana</i>	10-15	1	0,5	4	хорошее	4		
2040	Сосна Палласа, сосна крымская, лат. <i>Pinus nigra</i> subsp. <i>Pallasiana</i>	10-15	3;2	2,5	5	неудовлетворительное	5		
2041	Сосна Палласа, сосна крымская, лат. <i>Pinus nigra</i> subsp. <i>Pallasiana</i>	10-15	3	3	1	удовлетворительное	1		
2043	Сосна Палласа, сосна крымская, лат. <i>Pinus nigra</i> subsp. <i>Pallasiana</i>	20-25	12	6	2	хорошее	2		
2044	Сосна Палласа, сосна крымская, лат. <i>Pinus nigra</i> subsp. <i>Pallasiana</i>	25-30	20;12,20	6	3	хорошее	3		
2045	Сосна Палласа, сосна крымская, лат. <i>Pinus nigra</i> subsp. <i>Pallasiana</i>	20-25	12;14	6	2	хорошее	2		
2047	Сосна Палласа, сосна крымская, лат. <i>Pinus nigra</i> subsp. <i>Pallasiana</i>	10-15	1	0,5	1	хорошее	1		
2050	Сосна Палласа, сосна крымская, лат. <i>Pinus nigra</i> subsp. <i>Pallasiana</i>	50-55	22	7	1	хорошее	1		
2051	Сосна Палласа, сосна крымская, лат. <i>Pinus nigra</i> subsp. <i>Pallasiana</i>	10-15	1	2	2	хорошее	2		
2052	Сосна Палласа, сосна крымская, лат. <i>Pinus nigra</i> subsp. <i>Pallasiana</i>	25-30	12;16	6,5	2	хорошее	2		
2053	Сосна Палласа, сосна крымская, лат. <i>Pinus nigra</i> subsp. <i>Pallasiana</i>	10-15	5;3,5,5	3,5	4	хорошее	4		

2055	Сосна Палласа, сосна крымская, лат. <i>Pinus nigra</i> subsp. <i>Pallasiana</i>	20-25	12	4	4	хорошее	4		
2056	Сосна Палласа, сосна крымская, лат. <i>Pinus nigra</i> subsp. <i>Pallasiana</i>	20-25	8	3,5	2	хорошее	2		
2057	Сосна Палласа, сосна крымская, лат. <i>Pinus nigra</i> subsp. <i>Pallasiana</i>	20-25	12	3,5	3	хорошее	3		
2058	Сосна Палласа, сосна крымская, лат. <i>Pinus nigra</i> subsp. <i>Pallasiana</i>	10-15	4	3	3	хорошее	3		
2059	Сосна Палласа, сосна крымская, лат. <i>Pinus nigra</i> subsp. <i>Pallasiana</i>	10-15	6	3	3	хорошее	3		
2060	Сосна Палласа, сосна крымская, лат. <i>Pinus nigra</i> subsp. <i>Pallasiana</i>	20-25	12	3,5	2	хорошее	2		
2061	Сосна Палласа, сосна крымская, лат. <i>Pinus nigra</i> subsp. <i>Pallasiana</i>	20-25	8	3,5	4	хорошее	4		
2063	Сосна Палласа, сосна крымская, лат. <i>Pinus nigra</i> subsp. <i>Pallasiana</i>	20-25	12	4,5	2	хорошее	2		
2064	Сосна Палласа, сосна крымская, лат. <i>Pinus nigra</i> subsp. <i>Pallasiana</i>	10-15	5	2,5	4	хорошее	4		
2065	Сосна Палласа, сосна крымская, лат. <i>Pinus nigra</i> subsp. <i>Pallasiana</i>	10-15	1	1,2	2	хорошее	2		
2066	Сосна Палласа, сосна крымская, лат. <i>Pinus nigra</i> subsp. <i>Pallasiana</i>	20-25	8;12,8,8	3,5	4	хорошее	4		
2067	Сосна Палласа, сосна крымская, лат. <i>Pinus nigra</i> subsp. <i>Pallasiana</i>	10-15	5	3,5	1	неудовлетворительное	1		

2068	Сосна Палласа, сосна крымская, лат. <i>Pinus nigra</i> subsp. <i>Pallasiana</i>	10-15	5	2,2	1	хорошее	1		
2069	Сосна Палласа, сосна крымская, лат. <i>Pinus nigra</i> subsp. <i>Pallasiana</i>	25-30	20	6	1	удовлетворительное	1		
2070	Сосна Палласа, сосна крымская, лат. <i>Pinus nigra</i> subsp. <i>Pallasiana</i>	10-15	1	0,5	2	хорошее	2		
2071	Сосна Палласа, сосна крымская, лат. <i>Pinus nigra</i> subsp. <i>Pallasiana</i>	20-25	10	3,5	1	хорошее	1		
2072	Сосна Палласа, сосна крымская, лат. <i>Pinus nigra</i> subsp. <i>Pallasiana</i>	20-25	8	2,5	1	хорошее	1		
2074	Сосна Палласа, сосна крымская, лат. <i>Pinus nigra</i> subsp. <i>Pallasiana</i>	25-30	20;18	6	2	хорошее	2		
2076	Сосна Палласа, сосна крымская, лат. <i>Pinus nigra</i> subsp. <i>Pallasiana</i>	10-15	3	2,5	3	хорошее	3		
2077	Сосна Палласа, сосна крымская, лат. <i>Pinus nigra</i> subsp. <i>Pallasiana</i>	10-15	1	1,6	7	хорошее	7		
2078	Сосна Палласа, сосна крымская, лат. <i>Pinus nigra</i> subsp. <i>Pallasiana</i>	20-25	8	3,3	3	удовлетворительное	3		
2080	Сосна Палласа, сосна крымская, лат. <i>Pinus nigra</i> subsp. <i>Pallasiana</i>	10-15	1	1,8	2	хорошее	2		
2082	Сосна Палласа, сосна крымская, лат. <i>Pinus nigra</i> subsp. <i>Pallasiana</i>	10-15	2	2,2	2	хорошее	2		
2083	Сосна Палласа, сосна крымская, лат. <i>Pinus nigra</i> subsp. <i>Pallasiana</i>	10-15	1	1,3	2	хорошее	2		

2084	Сосна Палласа, сосна крымская, лат. <i>Pinus nigra</i> subsp. <i>Pallasiana</i>	10-15	1	0,8	2	хорошее	2		
2085	Сосна Палласа, сосна крымская, лат. <i>Pinus nigra</i> subsp. <i>Pallasiana</i>	10-15	1	1,7	3	хорошее	3		
2086	Сосна Палласа, сосна крымская, лат. <i>Pinus nigra</i> subsp. <i>Pallasiana</i>	10-15	1	1,5	3	хорошее	3		
2088	Сосна Палласа, сосна крымская, лат. <i>Pinus nigra</i> subsp. <i>Pallasiana</i>	10-15	1	1,5	4	хорошее	4		
2090	Сосна Палласа, сосна крымская, лат. <i>Pinus nigra</i> subsp. <i>Pallasiana</i>	10-15	1	1,7	3	хорошее	3		
2091	Сосна Палласа, сосна крымская, лат. <i>Pinus nigra</i> subsp. <i>Pallasiana</i>	10-15	1	1,8	1	хорошее	1		
2093	Сосна Палласа, сосна крымская, лат. <i>Pinus nigra</i> subsp. <i>Pallasiana</i>	10-15	1	0,5	5	хорошее	5		
2095	Сосна Палласа, сосна крымская, лат. <i>Pinus nigra</i> subsp. <i>Pallasiana</i>	10-15	1	2	2	хорошее	2		
2096	Сосна Палласа, сосна крымская, лат. <i>Pinus nigra</i> subsp. <i>Pallasiana</i>	20-25	10	3,5	2	хорошее	2		
2097	Сосна Палласа, сосна крымская, лат. <i>Pinus nigra</i> subsp. <i>Pallasiana</i>	10-15	6	2,8	3	хорошее	3		
2098	Сосна Палласа, сосна крымская, лат. <i>Pinus nigra</i> subsp. <i>Pallasiana</i>	10-15	3	2,5	2	хорошее	2		
2101	Сосна Палласа, сосна крымская, лат. <i>Pinus nigra</i> subsp. <i>Pallasiana</i>	20-25	8	3,5	1	хорошее	1		

2103	Сосна Палласа, сосна крымская, лат. <i>Pinus nigra</i> subsp. <i>Pallasiana</i>	20-25	12	3,5	1	хорошее	1		
2105	Сосна Палласа, сосна крымская, лат. <i>Pinus nigra</i> subsp. <i>Pallasiana</i>	10-15	3	2,5	2	хорошее	2		
2108	Сосна Палласа, сосна крымская, лат. <i>Pinus nigra</i> subsp. <i>Pallasiana</i>	10-15	6;4	2,5	2	хорошее	2		
2111	Сосна Палласа, сосна крымская, лат. <i>Pinus nigra</i> subsp. <i>Pallasiana</i>	10-15	1	1,1	3	хорошее	3		
2115	Сосна Палласа, сосна крымская, лат. <i>Pinus nigra</i> subsp. <i>Pallasiana</i>	10-15	1	1,8	3	хорошее	3		
2116	Сосна Палласа, сосна крымская, лат. <i>Pinus nigra</i> subsp. <i>Pallasiana</i>	10-15	3	2	1	хорошее	1		
2119	Сосна Палласа, сосна крымская, лат. <i>Pinus nigra</i> subsp. <i>Pallasiana</i>	10-15	1	1,8	1	хорошее	1		
2120	Сосна Палласа, сосна крымская, лат. <i>Pinus nigra</i> subsp. <i>Pallasiana</i>	10-15	2	2,3	1	хорошее	1		
2123	Сосна Палласа, сосна крымская, лат. <i>Pinus nigra</i> subsp. <i>Pallasiana</i>	10-15	5	2,5	1	удовлетворительное	1		
2126	Сосна Палласа, сосна крымская, лат. <i>Pinus nigra</i> subsp. <i>Pallasiana</i>	10-15	1	1	2	хорошее	2		
2128	Сосна Палласа, сосна крымская, лат. <i>Pinus nigra</i> subsp. <i>Pallasiana</i>	20-25	8	2,5	1	хорошее	1		
2129	Сосна Палласа, сосна крымская, лат. <i>Pinus nigra</i> subsp. <i>Pallasiana</i>	10-15	1	1	3	хорошее	3		

2131	Сосна Палласа, сосна крымская, лат. <i>Pinus nigra</i> subsp. <i>Pallasiana</i>	10-15	4	2,5	2	хорошее	2		
2133	Сосна Палласа, сосна крымская, лат. <i>Pinus nigra</i> subsp. <i>Pallasiana</i>	10-15	2	2	11	хорошее	11		
2134	Сосна Палласа, сосна крымская, лат. <i>Pinus nigra</i> subsp. <i>Pallasiana</i>	20-25	8;6	2,5	2	хорошее	2		
2137	Сосна Палласа, сосна крымская, лат. <i>Pinus nigra</i> subsp. <i>Pallasiana</i>	20-25	13	1,8	3	хорошее	3		
2139	Сосна Палласа, сосна крымская, лат. <i>Pinus nigra</i> subsp. <i>Pallasiana</i>	10-15	1	1,1	3	хорошее	3		
2140	Сосна Палласа, сосна крымская, лат. <i>Pinus nigra</i> subsp. <i>Pallasiana</i>	10-15	5	2,5	1	хорошее	1		
2141	Сосна Палласа, сосна крымская, лат. <i>Pinus nigra</i> subsp. <i>Pallasiana</i>	10-15	1	1,5	4	хорошее	4		
2143	Сосна Палласа, сосна крымская, лат. <i>Pinus nigra</i> subsp. <i>Pallasiana</i>	10-15	1	1	3	хорошее	3		
2146	Сосна Палласа, сосна крымская, лат. <i>Pinus nigra</i> subsp. <i>Pallasiana</i>	20-25	8	2,5	1	хорошее	1		
2147	Сосна Палласа, сосна крымская, лат. <i>Pinus nigra</i> subsp. <i>Pallasiana</i>	10-15	2	1,8	1	хорошее	1		
2149	Сосна Палласа, сосна крымская, лат. <i>Pinus nigra</i> subsp. <i>Pallasiana</i>	10-15	1	0,5	2	хорошее	2		
2150	Сосна Палласа, сосна крымская, лат. <i>Pinus nigra</i> subsp. <i>Pallasiana</i>	10-15	1	1	1	хорошее	1		

2151	Сосна Палласа, сосна крымская, лат. <i>Pinus nigra</i> subsp. <i>Pallasiana</i>	10-15	2	2	3	хорошее	3		
2152	Сосна Палласа, сосна крымская, лат. <i>Pinus nigra</i> subsp. <i>Pallasiana</i>	10-15	1	1,7	3	хорошее	3		
2154	Сосна Палласа, сосна крымская, лат. <i>Pinus nigra</i> subsp. <i>Pallasiana</i>	10-15	6	3	1	хорошее	1		
2155	Сосна Палласа, сосна крымская, лат. <i>Pinus nigra</i> subsp. <i>Pallasiana</i>	10-15	1	1,8	1	хорошее	1		
2157	Сосна Палласа, сосна крымская, лат. <i>Pinus nigra</i> subsp. <i>Pallasiana</i>	10-15	2	2	2	хорошее	2		
2160	Сосна Палласа, сосна крымская, лат. <i>Pinus nigra</i> subsp. <i>Pallasiana</i>	10-15	5	2,5	1	хорошее	1		
2163	Сосна Палласа, сосна крымская, лат. <i>Pinus nigra</i> subsp. <i>Pallasiana</i>	10-15	1	1	3	хорошее	3		
2166	Сосна Палласа, сосна крымская, лат. <i>Pinus nigra</i> subsp. <i>Pallasiana</i>	10-15	1	1	1	хорошее	1		
2173	Сосна Палласа, сосна крымская, лат. <i>Pinus nigra</i> subsp. <i>Pallasiana</i>	10-15	1	1,7	2	хорошее	2		
2177	Сосна Палласа, сосна крымская, лат. <i>Pinus nigra</i> subsp. <i>Pallasiana</i>	10-15	1	0,5	1	хорошее	1		
2181	Сосна Палласа, сосна крымская, лат. <i>Pinus nigra</i> subsp. <i>Pallasiana</i>	10-15	1	1	1	хорошее	1		
2184	Сосна Палласа, сосна крымская, лат. <i>Pinus nigra</i> subsp. <i>Pallasiana</i>	10-15	1	1	1	хорошее	1		

2187	Сосна Палласа, сосна крымская, лат. <i>Pinus nigra</i> subsp. <i>Pallasiana</i>	10-15	1	1	1	хорошее	1		
2189	Сосна Палласа, сосна крымская, лат. <i>Pinus nigra</i> subsp. <i>Pallasiana</i>	10-15	5	2,4	1	хорошее	1		
2190	Сосна Палласа, сосна крымская, лат. <i>Pinus nigra</i> subsp. <i>Pallasiana</i>	10-15	1	1	2	хорошее	2		
2191	Сосна Палласа, сосна крымская, лат. <i>Pinus nigra</i> subsp. <i>Pallasiana</i>	50-55	22	6	1	хорошее	1		
2192	Сосна Палласа, сосна крымская, лат. <i>Pinus nigra</i> subsp. <i>Pallasiana</i>	10-15	1	0,5	3	хорошее	3		
2195	Сосна Палласа, сосна крымская, лат. <i>Pinus nigra</i> subsp. <i>Pallasiana</i>	10-15	1	1	2	хорошее	2		
2198	Сосна Палласа, сосна крымская, лат. <i>Pinus nigra</i> subsp. <i>Pallasiana</i>	10-15	2	2,5	1	хорошее	1		
2211	Сосна Палласа, сосна крымская, лат. <i>Pinus nigra</i> subsp. <i>Pallasiana</i>	65-70	44	10	1	хорошее	1		
2263	Можжевельник высокий, лат. <i>Juniperus excelsa</i>	10-15	1	0,9	1	хорошее	1		
2272	Можжевельник высокий, лат. <i>Juniperus excelsa</i>	10-15	1	1	1	хорошее	1		
2274	Можжевельник высокий, лат. <i>Juniperus excelsa</i>	10-15	1	1,8	1	хорошее	1		
2280	Можжевельник высокий, лат. <i>Juniperus excelsa</i>	10-15	1	3	1	хорошее	1		
2285	Можжевельник высокий, лат. <i>Juniperus excelsa</i>	20-25	6	3,5	1	хорошее	1		
2402	Можжевельник высокий, лат. <i>Juniperus excelsa</i>	30-35	12	3,5	1	неудовлетворительное	1		

2403	Можжевельник высокий, лат. Juniperus excelsa	15-20	4	2	1	хорошее	1		
2404	Можжевельник высокий, лат. Juniperus excelsa	15-20	4	2	3	хорошее	3		
2405	Можжевельник высокий, лат. Juniperus excelsa	30-35	12	2,5	1	хорошее	1		
2407	Можжевельник высокий, лат. Juniperus excelsa	30-35	8;6	2	2	хорошее	2		
2412	Можжевельник высокий, лат. Juniperus excelsa	50-60	16	5	1	хорошее	1		
2413	Можжевельник высокий, лат. Juniperus excelsa	30-35	12;8	3,5	2	хорошее	2		
2414	Можжевельник высокий, лат. Juniperus excelsa	30-35	8	3	3	хорошее	3		
2415	Можжевельник высокий, лат. Juniperus excelsa	25-30	6	3	1	хорошее	1		
2416	Можжевельник высокий, лат. Juniperus excelsa	10-15	2	1,2	1	хорошее	1		
2417	Можжевельник высокий, лат. Juniperus excelsa	10-15	2	1,7	1	хорошее	1		
2418	Можжевельник высокий, лат. Juniperus excelsa	50-60	20;24	6	2	хорошее	2		
2419	Можжевельник высокий, лат. Juniperus excelsa	10-15	2	1,7	2	хорошее	2		
2420	Можжевельник высокий, лат. Juniperus excelsa	25-30	8	2	1	хорошее	1		
2421	Можжевельник высокий, лат. Juniperus excelsa	25-30	8	3	1	хорошее	1		
2422	Можжевельник высокий, лат. Juniperus excelsa	50-60	16	5	1	хорошее	1		
2423	Можжевельник высокий, лат. Juniperus excelsa	25-30	6	2	1	хорошее	1		
2424	Можжевельник высокий, лат. Juniperus excelsa	30-35	10	3,5	1	хорошее	1		
2425	Можжевельник высокий, лат. Juniperus excelsa	30-35	8;4	3	2	хорошее	2		

2426	Можжевельник высокий, лат. Juniperus excelsa	35-40	16;12	3	2	хорошее	2		
2427	Можжевельник высокий, лат. Juniperus excelsa	30-35	12;8	4,5	2	хорошее	2		
2428	Можжевельник высокий, лат. Juniperus excelsa	30-35	12;4	3	2	хорошее	2		
2429	Можжевельник высокий, лат. Juniperus excelsa	20-25	6;4	2	2	хорошее	2		
2566	Можжевельник высокий лат. Juniperus excelsa	5-10	2	1,4	1	хорошее	1		
2567	Можжевельник высокий лат. Juniperus excelsa	5-10	2	1,2	1	хорошее	1		
2568	Можжевельник высокий лат. Juniperus excelsa	5-10	2	1,1	1	хорошее	1		
2570	Можжевельник высокий лат. Juniperus excelsa	20-25	10	4	1	хорошее	1		
2571	Можжевельник высокий лат. Juniperus excelsa	15-20	5	2,8	1	хорошее	1		
2572	Можжевельник высокий лат. Juniperus excelsa	15-20	5	2,8	1	хорошее	1		
2573	Можжевельник высокий лат. Juniperus excelsa	15-20	6	2,5	1	хорошее	1		
2574	Можжевельник высокий лат. Juniperus excelsa	5-10	2	1,1	3	хорошее	3		
2575	Можжевельник высокий лат. Juniperus excelsa	50-60	20,20,24,24	7	4	хорошее	4		
2576	Можжевельник высокий лат. Juniperus excelsa	5-10	2	1,1	2	хорошее	2		
2577	Можжевельник высокий лат. Juniperus excelsa	5-10	2	1,6	2	хорошее	2		
2578	Можжевельник высокий лат. Juniperus excelsa	5-10	3	2	1	хорошее	1		
2579	Можжевельник высокий лат. Juniperus excelsa	15-20	6	2,5	1	хорошее	1		
2580	Можжевельник высокий лат. Juniperus excelsa	15-20	8	3,8	1	хорошее	1		

2581	Можжевельник высокий лат. Juniperus excelsa	15-20	5	2	1	хорошее	1		
2582	Можжевельник высокий лат. Juniperus excelsa	20-25	12	6	1	хорошее	1		
2583	Можжевельник высокий лат. Juniperus excelsa	20-25	12	2,5	3	хорошее	3		
2584	Можжевельник высокий лат. Juniperus excelsa	10-15	3	2,2	1	хорошее	1		
2585	Можжевельник высокий лат. Juniperus excelsa	10-15	4	1,2	1	хорошее	1		
2602	Можжевельник высокий лат. Juniperus excelsa	10-15	12	5	1	хорошее	1		
2603	Можжевельник высокий лат. Juniperus excelsa	10-15	3	1,6	1	хорошее	1		
2604	Можжевельник высокий лат. Juniperus excelsa	10-15	10	5	1	хорошее	1		
2605	Можжевельник высокий лат. Juniperus excelsa	10-15	6	3	1	хорошее	1		
2606	Можжевельник высокий лат. Juniperus excelsa	10-15	6	5	1	хорошее	1		
	<b>Итого</b>				<b>1133</b>		1133		







Имя, фамилия, должность, дата, подпись, печать, подпись, печать, подпись, печать

условные обозначения:  
 — полоса временного отвода  
 • деревья и кустарники под списком

Имя						Схема расположения экземпляров деревьев и кустарников на объекте: "Газификация сел Байдарской долины и ЮБК, 2-я очередь"		
Лист	№.зав.	Полн.	Дата	Статья	Лист	Листов		
Инженер	Кривенько В.И.		08.19		3	17		
Директор	Гарканова			Масштаб 1:2000			ООО "Эдельвейс-Крым" г. Симферополь 2019 формат А0	



условные обозначения:  
— полоса временного отвода  
• деревья и кустарники под списком

Имя	Фамилия	Лист	№.авт.	Полн.	Дата
Никитер	Кувшинов	ВЛ1			08.19
Директор	Гараканова				08.19

Статья	Лист	Листов
	4	17


Масштаб 1:2000  
ООО "Эдельвейс-Крым"  
г. Симферополь 2019  
формат А0

Имя, Фамилия, Лист, №.авт., Полн., Дата  
Справа  
Перед, притом.







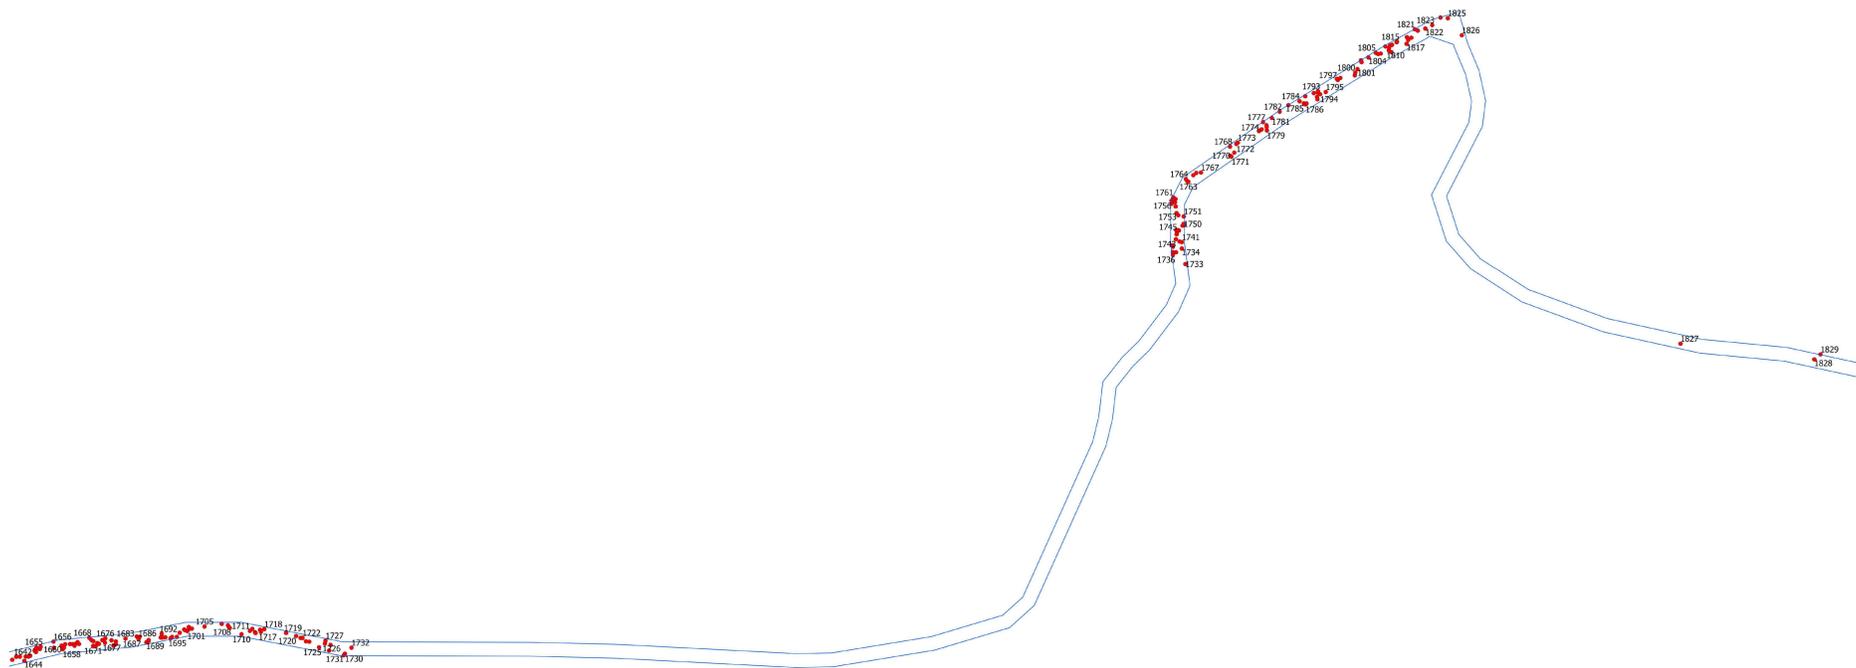

Имя, подл. Понр. и дата Вых. шд. Имя, з. фубл. Понр. и дата  
 Справа: Имя, з. фубл. Понр. и дата

условные обозначения:  
 — полоса временного отвала  
 • деревья и кустарники под спис


Схема расположения экземпляров деревьев и кустарников на объекте: "Газификация сел Байдарской долины и ЮБК, 2-я очередь"					
Имя	подл.	Лист	№.зав.	Полн.	Дата
Инженер	Кувшинов	ВЛ			08.19
Директор	Гарканова				08.19
Масштаб 1:2000					
			Статья	Лист	Листов
			8	17	
ООО "Эдельвейс-Крым" г. Симферополь 2019 формат А0					



условные обозначения:  
 ————— полоса временного отвода  
 • деревья и кустарники под списком

Схема расположения экземпляров деревьев и кустарников на объекте: "Газификация сел Байдарской долины и ЮБК, 2-я очередь"					
Имя	Фамилия	Лист	№.зв.	Полн.	Дата
Никитер	Федченко	ВЛ			08.19
Директор	Гараканова				08.19
Масштаб 1:2000					
Сталня	Лист	Листов			
	9	17			
ООО "Эдельвейс-Крым" г. Симферополь 2019					
формат А0					

Имя, Фамилия, Лист, №.зв., Полн., Дата  
 Справа: Перд, приточ.

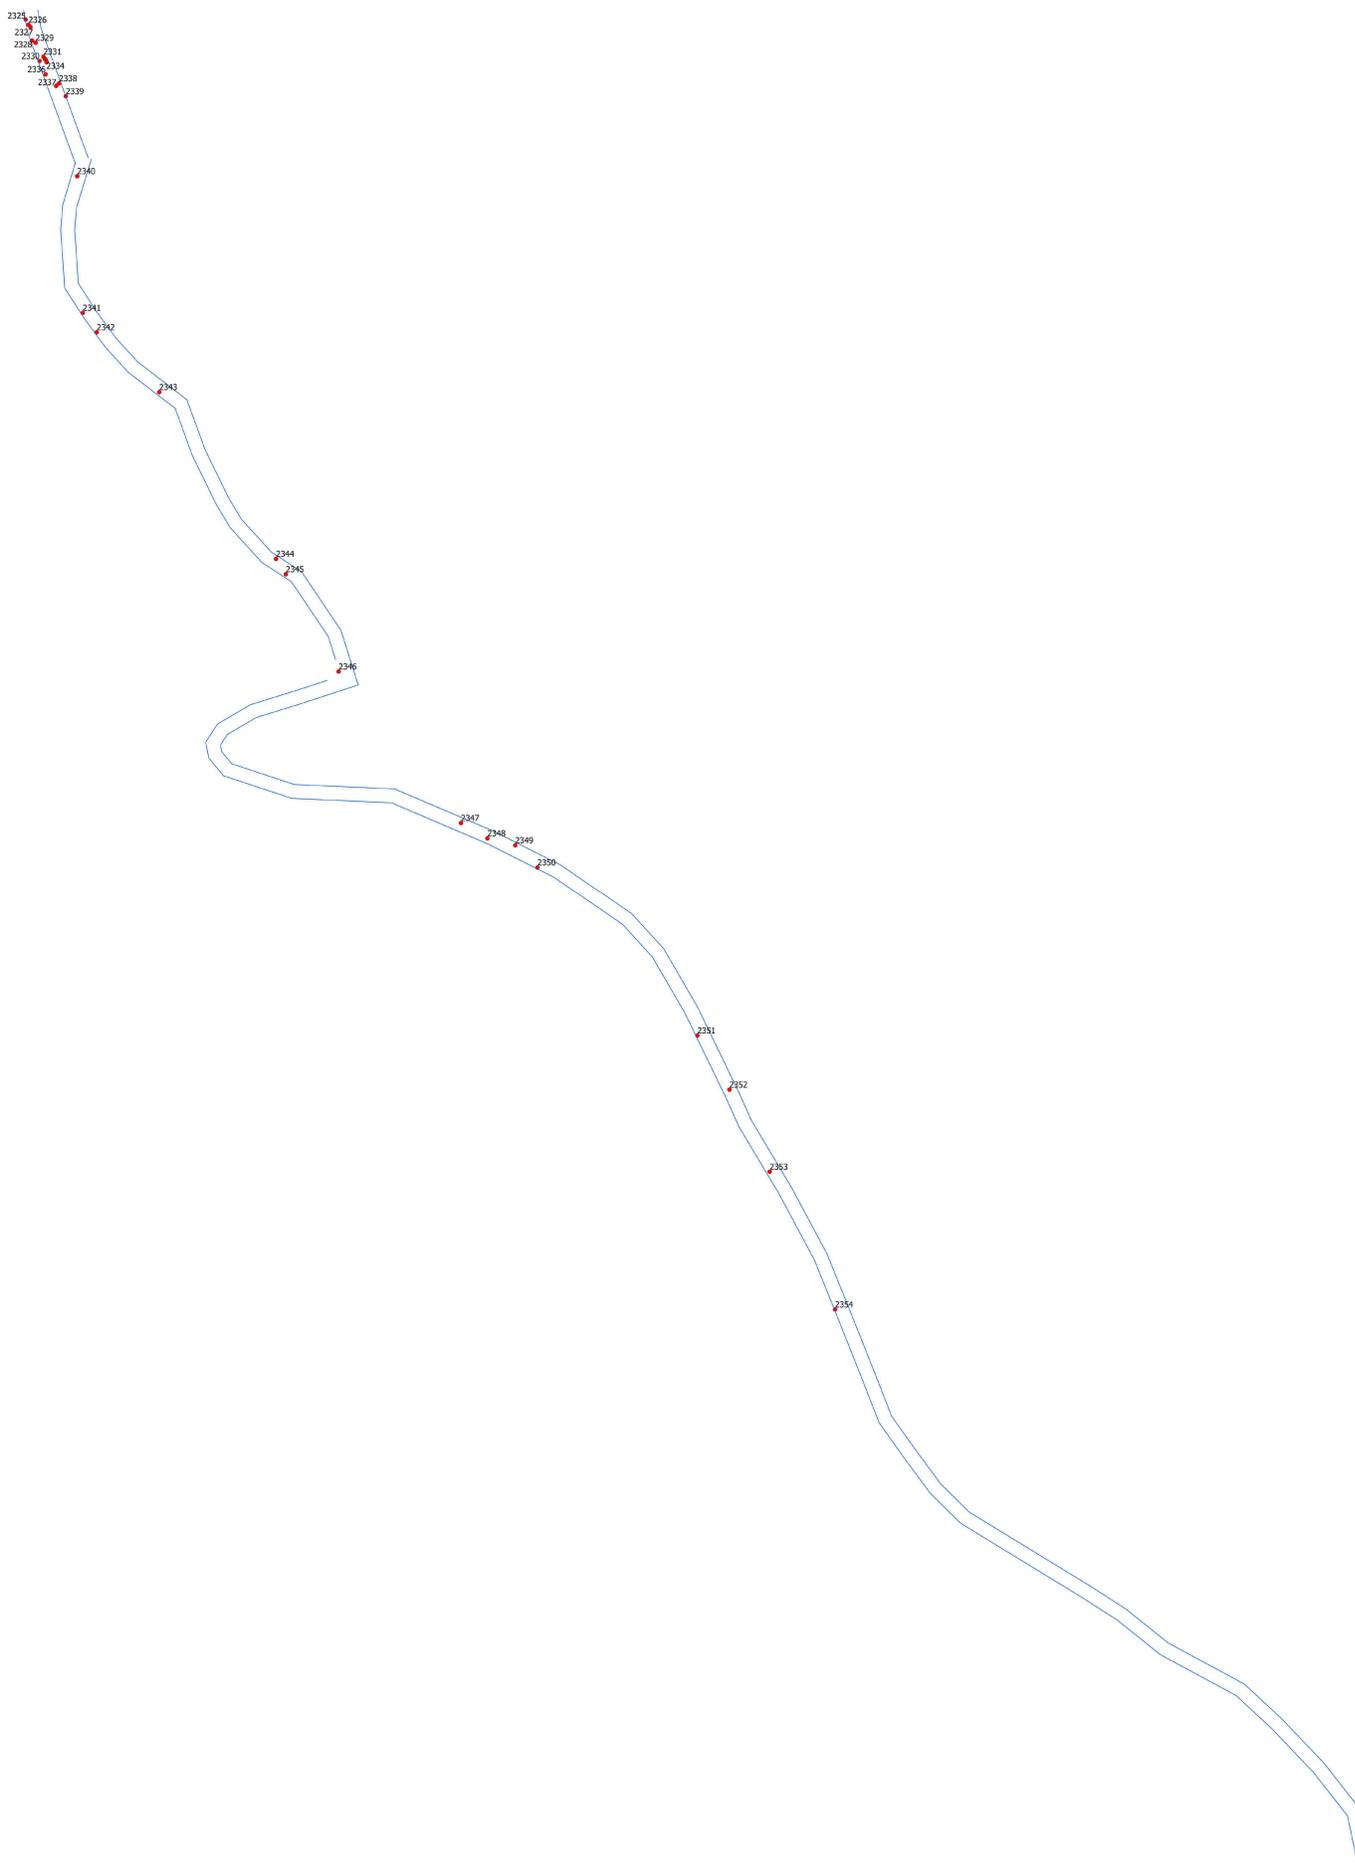


условные обозначения:  
— полоса временного отвода  
• деревья и кустарники под список

Схема расположения экземпляров деревьев и кустарников на объекте: "Газификация сел Байдарской долины и ЮБК, 2-я очередь"					
Имя	Фамилия	Лист	№.авт.	Полн.	Дата
Инженер	Кувшинов	В.И.			08.19
Директор	Гарканова				08.19
Масштаб 1:2000					
ООО "Эдельвейс-Крым" г. Симферополь 2019					
Страница	Лист	Листов			
10	17	17			

Имя, Фамилия, Лист, №.авт., Полн., Дата  
Инженер Кувшинов В.И. 08.19  
Директор Гарканова 08.19

Сторона  
Перед, тыл

Сторона  
Перед, тыл

 

условные обозначения:  
 — полоса временного отвода  
 • деревья и кустарники под список

Схема расположения экземпляров деревьев и кустарников на объекте: "Газификация сел Байдарской долины и ЮБК, 2-я очередь"					
Имя	Фамилия	Лист	№.авт.	Полн.	Дата
Инженер	Кувшинов	ВН			08.19
Директор	Гарканова				08.19
Масштаб 1:2000					
				Статья	Лист
				11	17
ООО "Эдельвейс-Крым" г. Симферополь 2019 формат А0					

Имя, Фамилия, Лист, №.авт., Полн., Дата  
 Инженер Кувшинов ВН 08.19  
 Директор Гарканова 08.19

Сторона  
 Перед, тыл

Имя, Фамилия, Лист, №.авт., Полн., Дата  
 Инженер Кувшинов ВН 08.19  
 Директор Гарканова 08.19



условные обозначения:  
— полоса временного отвода  
• деревья и кустарники под список


Имя	Фамилия	Лист	№ записи	Пол	Дата	Схема расположения экземпляров деревьев и кустарников на объекте: "Газификация сел Байдарской долины и ЮБК, 2-я очередь"		
Инженер	Кувшинов	В.И.			08.19	Статья	Лист	Листов
Директор	Гарканова				08.19		12	17
Масштаб 1:2000						ООО "Эдельвейс-Крым" г. Симферополь 2019 формат А0		

Имя, Фамилия, Лист, № записи, Пол, Дата

Сторона

Перед, притык

Имя, Фамилия, Лист, № записи, Пол, Дата

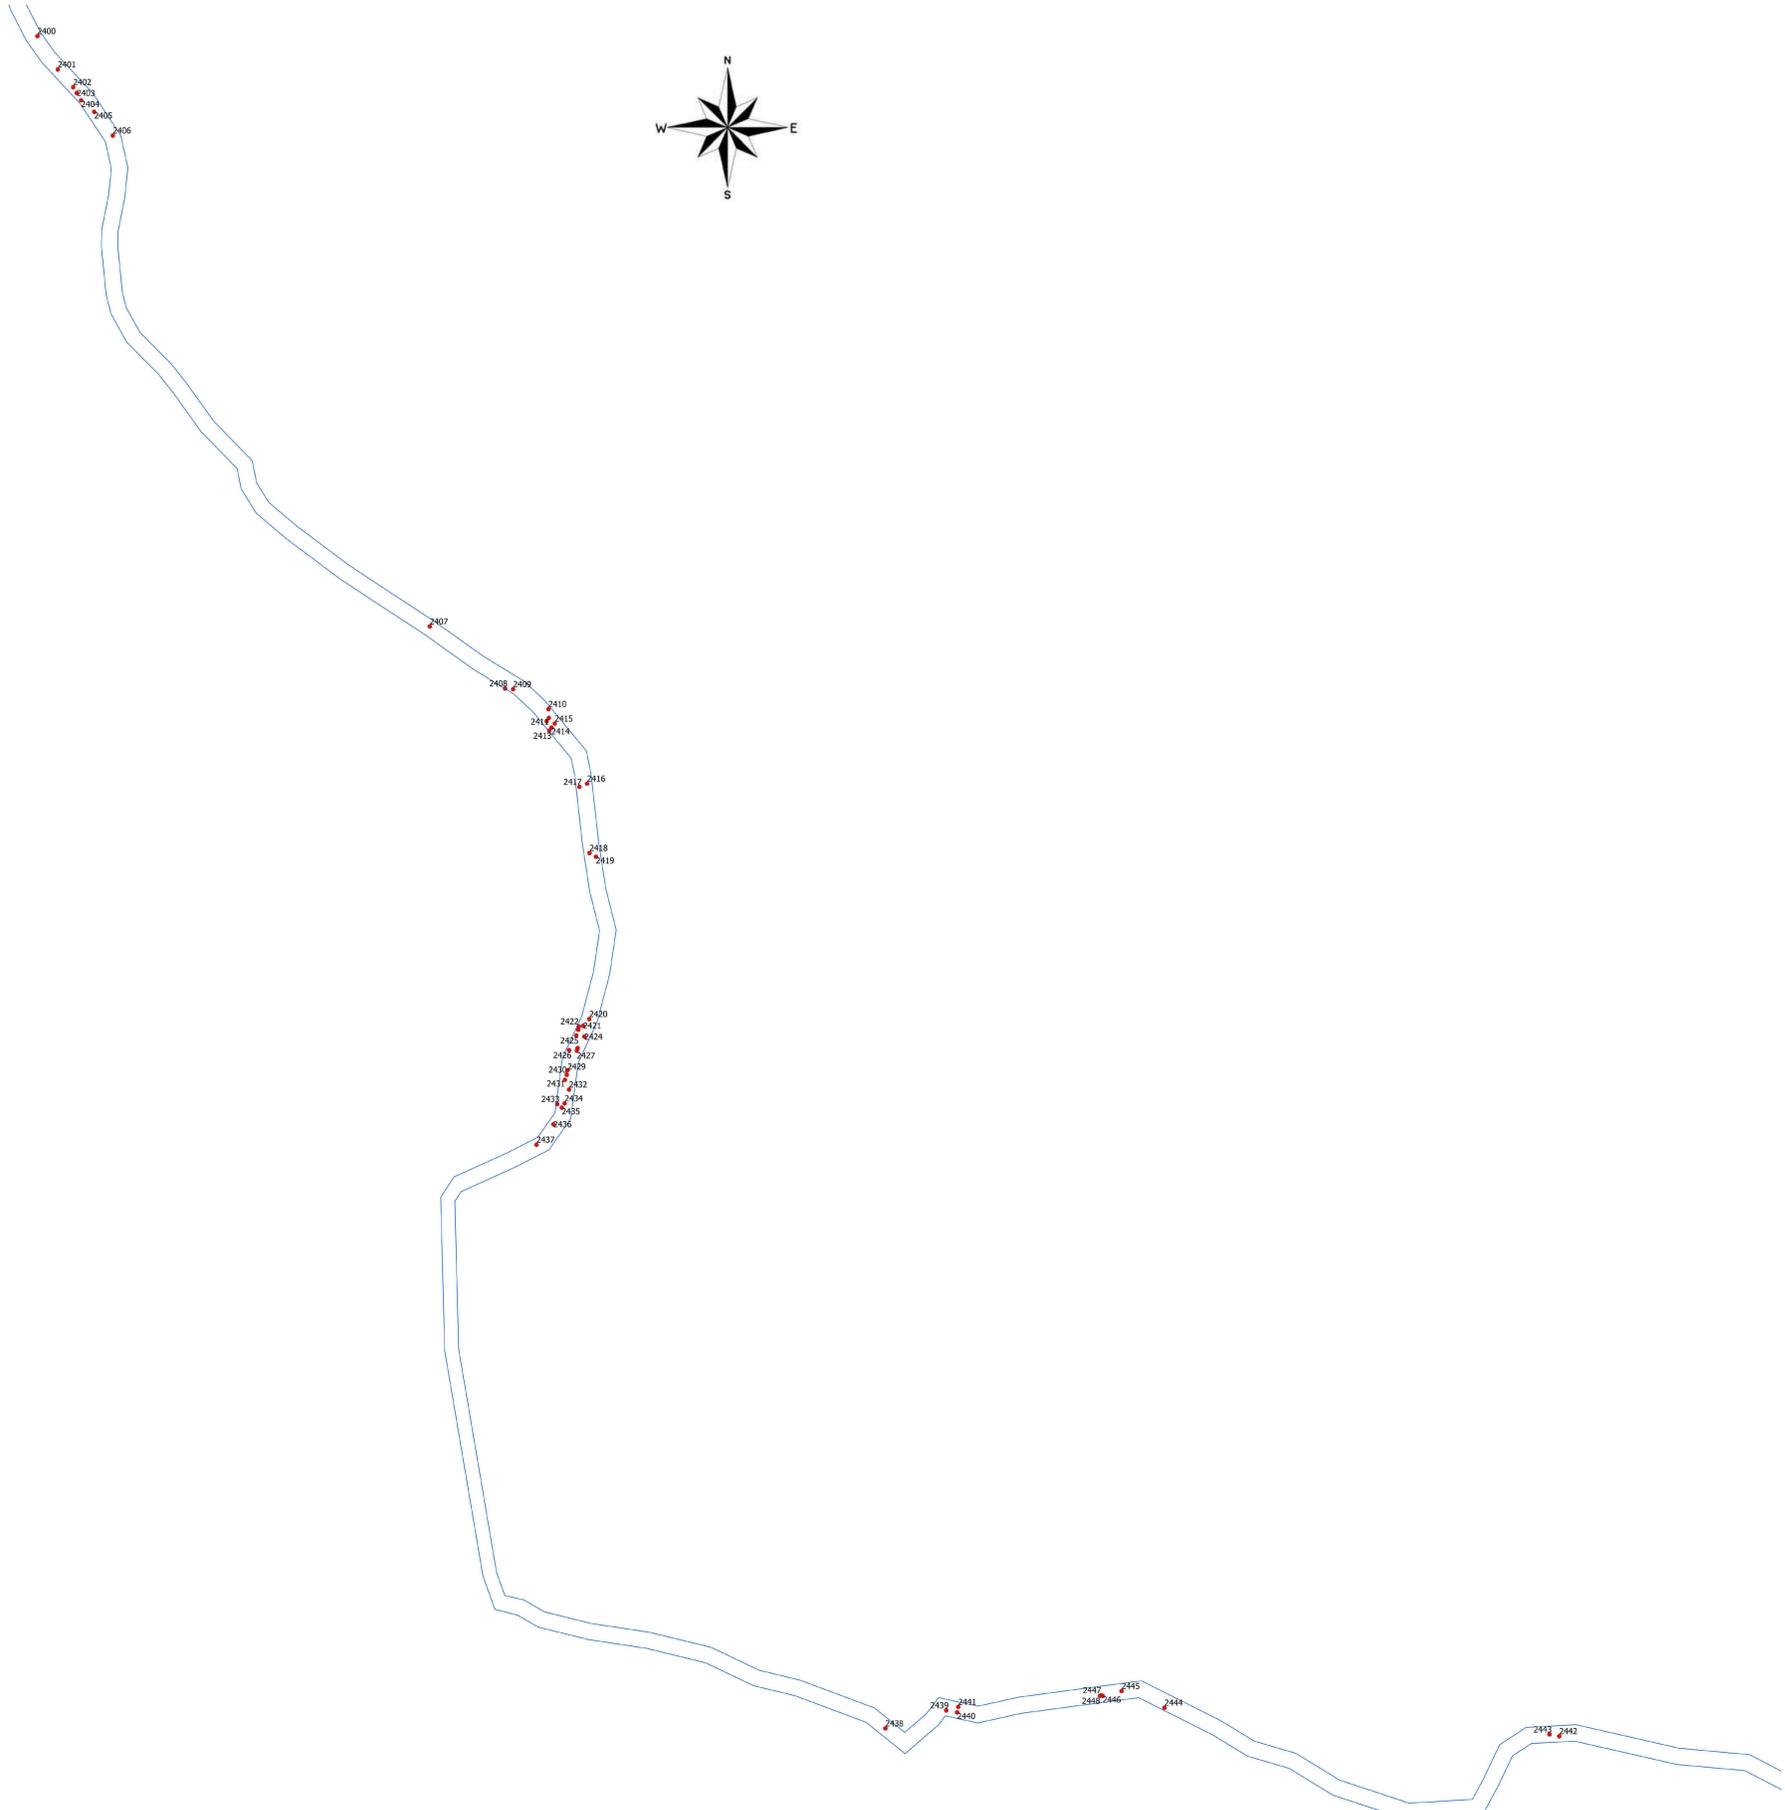

условные обозначения:  
— полоса временного отвода  
• деревья и кустарники под список

Имя	Фамилия	Лист	№ записи	Пол	Дата	Статья	Лист	Листов
Инженер	Кувшинов	ВЛ			08.19		13	17
Директор	Гарканова				08.19			

Схема расположения экземпляров деревьев и кустарников на объекте: "Газификация сел Байдарской долины и ЮБК, 2-я очередь".  
Масштаб 1:2000  
ООО "Эдельвейс-Крым"  
г. Симферополь 2019  
формат А0

Имя, Фамилия, Лист, № записи, Пол, Дата, Статья, Лист, Листов

Сторона

Перед, притык




условные обозначения:  
— полоса временного отвода  
• деревья и кустарники под списком

Имя	Фамилия	Лист	№ записи	Пол	Дата	Статус	Лист	Листов
Иванов	Иванов	1	1	М	08.19	Сделан	14	17
Иванов	Иванов	1	1	М	08.19	Сделан	14	17
Иванов	Иванов	1	1	М	08.19	Сделан	14	17

Схема расположения экземпляров деревьев и кустарников на объекте: "Газификация сел Байдарской долины и ЮБК, 2-я очередь".  
Масштаб 1:2000  
ООО "Эдельвейс-Крым"  
г. Симферополь 2019  
формат А0

Имя	Фамилия	Лист	№ записи	Пол	Дата	Статус	Лист	Листов
Иванов	Иванов	1	1	М	08.19	Сделан	14	17
Иванов	Иванов	1	1	М	08.19	Сделан	14	17
Иванов	Иванов	1	1	М	08.19	Сделан	14	17

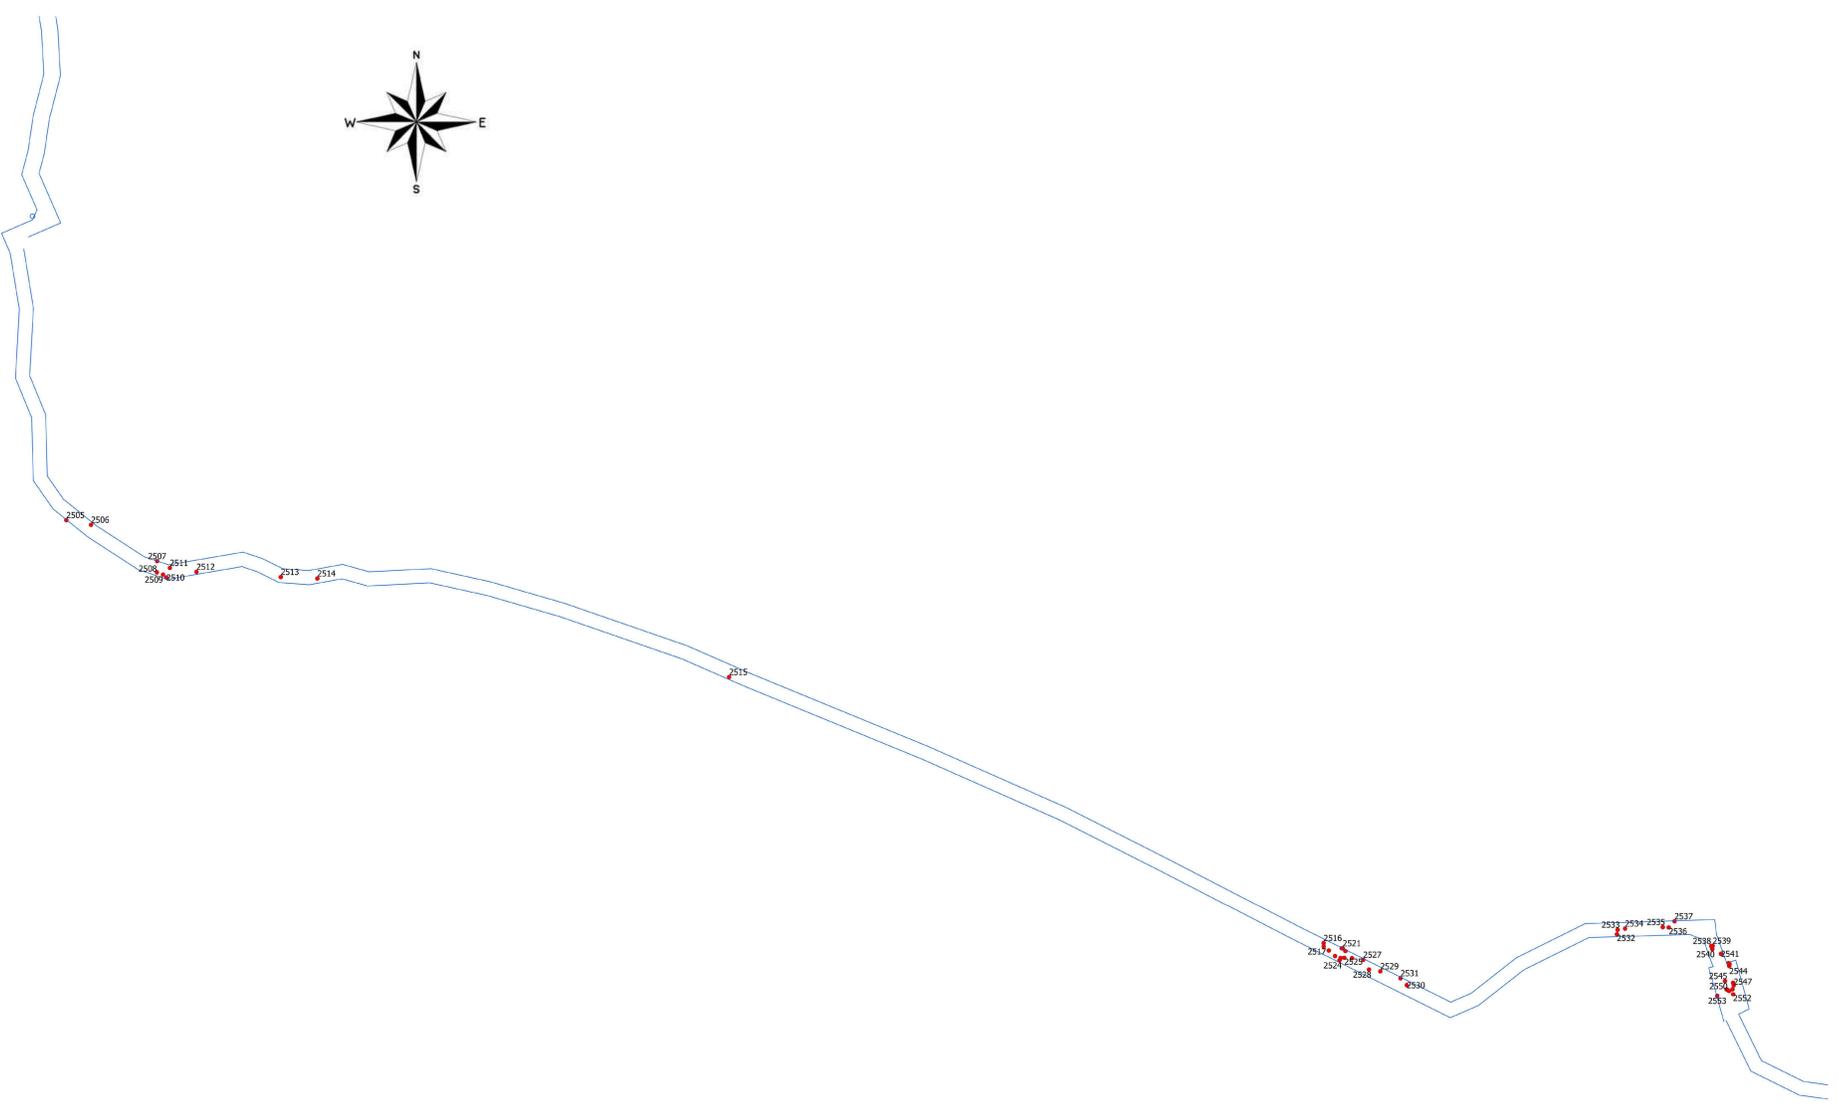

условные обозначения:  
 — полоса временного отвода  
 • деревья и кустарники под снос

						Схема расположения экземпляров деревьев и кустарников на объекте: "Газификация сел Байдарской долины и ЮБК. 2-я очередь"		
Имя	Фамилия	Лист	№.зав.	Пол	Дата	Станция	Лист	Листов
Инженер	Кривенько	ВЛ1			08.19		15	17
Директор	Гарканова				08.19			
Масштаб 1:2000						ООО "Эдельвейс-Крым" г. Симферополь 2019 формат А0		

Имя, Фамилия, Лист, №.зав., Пол, Дата, Станция, Лист, Листов



условные обозначения:  
— полоса временного отвала  
• деревья и кустарники под списком

Имя	долг.	Лист	№. авт.	Номер	Дата	Схема расположения экземпляров деревьев и кустарников на объекте: "Газификация сел Байдарской долины и ЮБК", 2-я очередь			
Инженер	Кувшинов	В.И.	/	08.19	/		Стация	Лист	Листов
Директор	Гарканова	/	/	/	/		16	17	
Масштаб 1:2000						ООО "Эдельвейс-Крым" г. Симферополь 2019 формат А0			

Имя, подг., Пост. и дата, Вых. шд., Имя, з. рубль, Пост. и дата, Сторона, Перд. примеч.



условные обозначения:  
— полоса временного отвода  
• деревья и кустарники под список

Схема расположения экземпляров деревьев и кустарников на объекте: "Газификация сел Байдарской долины и ЮБК, 2-я очередь"					
Имя	дол. у.	Лист	№ авт.	Полн.	Дата
Инженер	Кувальцов В.И.				08.19
Директор	Гарканова				08.19
Масштаб 1:2000					
ООО "Эдельвейс-Крым" г. Симферополь 2019					
Статья	Лист	Листов			
	17	17			
формат А0					

Имя	дол. у.	Лист	№ авт.	Полн.	Дата
Инженер	Кувальцов В.И.				08.19
Директор	Гарканова				08.19

Сторона	Перед	Против
---------	-------	--------

Имя	дол. у.	Лист	№ авт.	Полн.	Дата
-----	---------	------	--------	-------	------

Имя	дол. у.	Лист	№ авт.	Полн.	Дата
-----	---------	------	--------	-------	------

Заказчик – Государственное казенное учреждение города Севастополя  
«Управление по эксплуатации объектов городского хозяйства»

**Деревья и кустарники,  
занесенные в Красную книгу Российской Федерации,  
произрастающие в полосе  
объекта «Газификация сел Байдарской долины,  
2-я очередь».**

Директор проектной организации


Главный инженер проекта



Ю.Н. Шаров

А.А. Пономаренко

Симферополь 2018

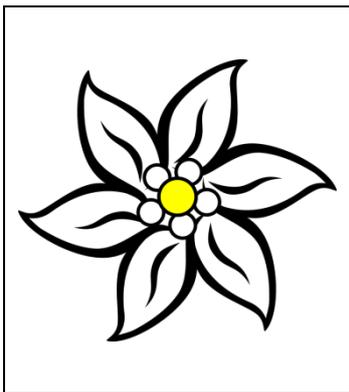

Общество с ограниченной ответственностью

«Эдельвейс – Крым»

**Деревья и кустарники,  
занесенные в Красную книгу Российской Федерации,  
произрастающие в полосе  
объекта « Газификация сел Байдарской долины,  
2-я очередь».**

**Директор ООО «Эдельвейс-Крым**



**М.Ю.Тараканова**

**Симферополь, 2018 г.**

## 1. Общие сведения.

Работы по обследованию зеленых насаждений на наличие деревьев и кустарников, занесенных в Красную книгу Российской Федерации, выполнены ООО «Эдельвейс-Крым» на основании договора № 46 от 12.09.2018 с ООО «СИМСТРОЙТОРГ».

Обследование зеленых насаждений на наличие деревьев и кустарников, занесенных в Красную книгу Российской Федерации, выполнены в рамках проекта «Газификация сел Байдарской долины и ЮБК», объект - «Газификация сел Байдарской долины, 2-я очередь».

Юридический адрес ООО «Эдельвейс-Крым»: 295007, Россия, Республика Крым, г. Симферополь, ул. Гаспринского, д. 5а, кв.70

Почтовый адрес: 295021, г. Симферополь, ул. Севастопольская, д. 59

Тел. +79788779643. Электронный адрес: edelweys-7@mail.ru.


В рамках проекта «Газификация сел Байдарской долины и ЮБК» газопроводы запроектированы по следующим объектам:

1. Газификация сел Байдарской долины и ЮБК, 2-я очередь»;
2. Газификация сел Байдарской долины и ЮБК, 3-я очередь»;
3. Газификация сел Байдарской долины и ЮБК, 4-я очередь»;
4. Газификация сел Байдарской долины и ЮБК, 5-я очередь»;
5. Газификация сел Байдарской долины и ЮБК, 6-я очередь»;
6. Газификация сел Байдарской долины, село Колхозное

(высокое давление).

7.

Схема объекта «Газификация сел Байдарской долины, 2-я очередь»

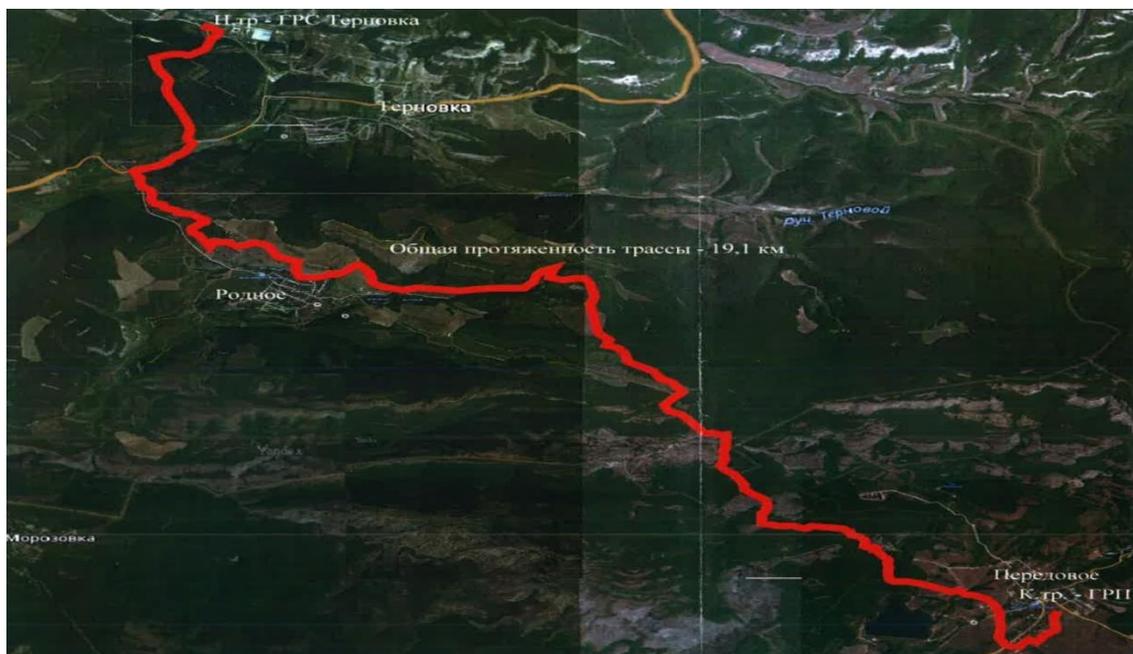

## 2. Сведения о территории объекта исследования

Участок расположен на территории Балаклавского района в административных границах города Севастополь.

Климат территории имеет черты влажно умеренно-теплого климата главной гряды Крымских гор. Юго-восточная часть территории защищена с севера горами, отмечается яркими чертами субтропического климата средиземноморского типа. Южнобережная полоса имеет умеренно жаркий засушливый климат. Нижний пояс гор (0-350 м) отмечается очень теплым, менее засушливым климатом. Климат верхней части склонов гор умеренно теплый, влажный.

Средняя годовая температура  $+12,4^{\circ}\text{C}$ , средняя температура самого холодного месяца – февраля  $+3,4^{\circ}\text{C}$ , средняя температура самого теплого месяца – июля  $+23,1^{\circ}\text{C}$ . Среднегодовое количество осадков 472 мм, из них в теплый период (апрель – октябрь) 272 мм. Устойчивый снежный покров отсутствует.

Перепад высот составляет 800 м. Рельеф представлен сочетанием межгорных котловин, гребней, горных останцев и карстовых структур.

Распространены коричневые, дерново-карбонатные, бурые горно-желтые, лугово-коричневые, луговые и аллювиальные типы почв.

В горах, в их северных предгорьях сформировались черноземы южные и дерново-карбонатные почвы. Гумусовый слой черноземов небольшой, около 25 см. Материнскими породами являются лесс и красно-бурые глины. Содержание гумуса в верхнем горизонте 3,0-3,5%. Дерново-карбонатные почвы маломощные. В нижнем поясе южного склона гор до высоты 300 м распространены коричневые почвы. Они образовались под разреженными лесами и кустарниками, травянистой степной растительностью на продуктах выветривания карбонатных пород. Гумусовый горизонт имеет серовато-коричневый цвет до глубины 25-33 см. Содержание гумуса в верхнем слое составляет 5-7%. На крутых склонах эти почвы подвергаются смыву водами атмосферных осадков. В этом же поясе распространены красные почвы, которые образовались под травянистой растительностью. Содержание гумуса в их верхнем слое 3,0-3,5%. Северные склоны главной гряды покрыты бурыми лесными почвами. Они образовались под широколиственными лесами в условиях мягкого теплого климата. В верхнем горизонте этих почв содержится 4-5% гумуса.

В этом поясе под сосновыми лесами образовались бурые оподзоленные почвы, а выше - горные черноземные почвы. Они образовались под горной степной растительностью на продуктах выветривания известняковых пород, их гумусовый горизонт неглубокий, имеет темно-серый цвет. В горных черноземах содержится 4-7% гумуса.

На пойменных участках речных долин образуются аллювиальные почвы (слоеные, дерновые и другие). Почвы речных долин характеризуются высоким естественным плодородием.

Согласно данных публичной кадастровой карты Российской Федерации, объект «Газификация сел Байдарской долины и ЮБК, 2-я очередь» частично расположен в государственном ландшафтном заказнике регионального значения «Байдарский».

На территории государственного ландшафтного заказника регионального значения «Байдарский» допускается строительство (за исключением зоны строго ограниченного пользования), реконструкция объектов, в том числе линейных сооружений, связанных с выполнением целей, задач создания заказника и с обеспечением функционирования населенных пунктов и ведения охотничьего хозяйства, а также с реконструкцией и ремонтом иных линейных сооружений, существующих в границах заказника, при наличии необходимых согласований, получении разрешительных документов и положительного заключения государственной экологической экспертизы, в соответствии с действующим законодательством.

### **3. Сведения о наличии редких и находящихся под угрозой исчезновения видов деревьев, кустарников, лиан и иных лесных растений.**

В соответствии со статьей 4 Федерального закона от 10.01.2002 № 7-ФЗ «Об охране окружающей среды», особой охране подлежат редкие или находящиеся под угрозой исчезновения лесная и иная растительность, животные и другие организмы и места их обитания.

Изъятие из естественной природной среды объектов животного и растительного мира, занесенных в Красную книгу Российской Федерации, допускается в исключительных случаях в порядке, установленном законодательством Российской Федерации.

Инвентаризация зеленых насаждений на территории объекта произведена в соответствии с Методикой инвентаризации городских зеленых насаждений (Москва, 1997), утвержденной Госстроем РФ (15.12.1999).

При натурном обследовании, на участке в границах объекта «Газификация сел Байдарской долины, 2-я очередь» обнаружено произрастание, растений, занесенных в Красную книгу Российской Федерации, а именно:

- сосна Палласа (с. крымская) лат. *Pinus nigra J.F. Arnold subsp. pallasiana (Lamb.) Holmboe [= P. pallasiana D. Don, -1041 экз.;*

- можжевельник высокий лат. *Juniperus excelsa M. Bieb – 92 экз.;*

Всего 2379 экземпляров.

**Сосна Палласа (крымская)** - вечнозеленое дерево. Высота – до 45 м. Крона пирамидальная с горизонтально отстоящими ветвями, концы ветвей загнуты вверх. Кора ветвей и стволов красновато-темно-бурого или черного цвета, склонная к трещинам, отслаивающаяся. Молодые побеги блестящие, желто-бурые.



Хвоя сидит пучками, зеленая или сероватая, длиной от 8 до 18 см, колючая и слегка изогнутая, плотная. Шишки яйцевидно-конические, длиной 5–10 см, сидячие, горизонтальные. Чешуи шишек твердые, с ромбическим выпуклым килеватым щитком. Семена серые с темными пятнышками и бурым крылом. Живет 500–600 лет.

Относится к умеренно теплолюбивым, жароустойчивым древесным породам (способна переносить на юге жару до 40° С). Гелиофит, ксерофит, кальцефил. Произрастает на склонах различной экспозиции и крутизны, на маломощных каменисто-щебнистых эродированных субстратах, подстилаемых мергелями и известняками, но предпочитает свежие глубокие суглинистые почвы.

В горы поднимается до высоты 300 м над уровнем моря, в культуре – до 1500 м. В приморской полосе образует уникальные смешанные реликтовые сообщества с сосной пицундской, дубом пушистым и чистые ценозы.



**Можжевельник высокий** - вечнозеленое дерево до 15 м высотой с ширококонической или яйцевидной формой кроны, с темно-серой чешуйчатой шелушащейся корой. Листья чешуевидные, сизовато-зеленые, почти треугольные или ланцетные, очень мелкие, до 1 мм длиной, тупые, прижатые. Шишкоягоды на очень коротких ножках, одиночные или по несколько, фиолетово-черные, с густым белым налетом, до 1 см в диаметре. Семена в числе 2–10 (в среднем 4–6), 5 мм длиной, 2.5 мм шириной, трехгранные, продолговатояйцевидные с тупыми ребрами, бурые.

Фрагментарно произрастает в нижней приморской зоне Крыма на крутых, преимущественно южных склонах до высоты 450 м, изредка до 600 м. Однодомное растение. Репродуктивный цикл (от заложения шишек до созревания семян) в Крыму составляет 27 месяцев. Ветроопыляемый вид, опыление, как правило, перекрестное. Пыление происходит с середины января до апреля. Размножается семенами. Полнозрелость семян – 10–20%. Естественное возобновление лимитировано пониженной семенной продуктивностью.

Добывание объектов растительного, занесенных в Красную книгу Российской Федерации, осуществляется на основании разрешения на добывание объектов растительного мира, занесенных в Красную книгу Российской Федерации, порядок выдачи которого определен Административным регламентом Федеральной службы по надзору в сфере природопользования предоставления государственной услуги по выдаче разрешений на добывание объектов растительного мира, занесенных в Красную книгу Российской Федерации, утвержденным приказом

Министерства природных ресурсов и экологии Российской Федерации от 18.02.2013 № 60.

Ведомость растений, занесенных в Красную книгу Российской Федерации, в границах объекта «Газификация сел Байдарской долины, 2-я очередь» приведена в приложении 1.

Территориальное размещение деревьев и кустарников, занесенных в Красную книгу Российской Федерации, в полосе объекта «Газификация сел Байдарской долины, 2-я очередь» нанесено на схемы № 1-17.

**Ведомость экземпляров растений, занесенных  
в Красную книгу Российской Федерации, в границах объекта «Газификация сел Байдарской долины, 2-я  
очередь».**

**Деревья и кустарники, занесенные в Красную книгу Российской Федерации, в границах объекта "Газификация сел Байдарской долины и  
ЮБК  
2 очередь"**

Номер на схеме	Наименование породы	Возраст, лет	Диаметр на высоте 1,3 м	Высота, м	Количество, шт	Качественное состояние( хорошее, удовлетворительное, неудовлетворительное)	Подлежит сносу (шт.)	Подлежит пересадке (шт.)	Подлежит обрезке (шт.)
1	2	3	4	5	6	7	8	9	10
4	Сосна Палласа, сосна крымская, лат. Pinus nigra subsp. Pallasiana	20-25	8	4	1	неудовлетворительное	1		
5	Сосна Палласа, сосна крымская, лат. Pinus nigra subsp. Pallasiana	20-25	8	8	1	удовлетворительное	1		
6	Сосна Палласа, сосна крымская, лат. Pinus nigra subsp. Pallasiana	20-25	12	11	1	хорошее	1		
7	Сосна Палласа, сосна крымская, лат. Pinus nigra subsp. Pallasiana	20-25	8	6	1	удовлетворительное	1		
8	Сосна Палласа, сосна крымская, лат. Pinus nigra subsp. Pallasiana	10-15	6	6	1	удовлетворительное	1		
9	Сосна Палласа, сосна крымская, лат. Pinus	20-25	12	11	1	хорошее	1		

	nigra subsp. Pallasiana								
10	Сосна Палласа, сосна крымская, лат. Pinus nigra subsp. Pallasiana	20-25	12	12	1	хорошее	1		
11	Сосна Палласа, сосна крымская, лат. Pinus nigra subsp. Pallasiana	25-30	16	13	1	хорошее	1		
12	Сосна Палласа, сосна крымская, лат. Pinus nigra subsp. Pallasiana	20-25	12	10	1	хорошее	1		
13	Сосна Палласа, сосна крымская, лат. Pinus nigra subsp. Pallasiana	25-30	20	13	1	хорошее	1		
14	Сосна Палласа, сосна крымская, лат. Pinus nigra subsp. Pallasiana	25-30	20	11	1	хорошее	1		
15	Сосна Палласа, сосна крымская, лат. Pinus nigra subsp. Pallasiana	10-15	6	5	1	удовлетворительное	1		
16	Сосна Палласа, сосна крымская, лат. Pinus nigra subsp. Pallasiana	25-30	16	12	1	хорошее	1		
17	Сосна Палласа, сосна крымская, лат. Pinus nigra subsp. Pallasiana	20-25	12	7	1	хорошее	1		
19	Сосна Палласа, сосна крымская, лат. Pinus nigra subsp. Pallasiana	55-60	28	14	1	хорошее	1		
21	Сосна Палласа, сосна крымская, лат. Pinus nigra subsp. Pallasiana	25-30	16	13	1	хорошее	1		
22	Сосна Палласа, сосна крымская, лат. Pinus nigra subsp. Pallasiana	55-60	28	13	1	хорошее	1		

23	Сосна Палласа, сосна крымская, лат. <i>Pinus nigra</i> subsp. <i>Pallasiana</i>	20-25	8	7	1	хорошее	1		
24	Сосна Палласа, сосна крымская, лат. <i>Pinus nigra</i> subsp. <i>Pallasiana</i>	55-60	28	13	1	хорошее	1		
25	Сосна Палласа, сосна крымская, лат. <i>Pinus nigra</i> subsp. <i>Pallasiana</i>	20-25	12	12	1	хорошее	1		
27	Сосна Палласа, сосна крымская, лат. <i>Pinus nigra</i> subsp. <i>Pallasiana</i>	25-30	16	13	1	хорошее	1		
28	Сосна Палласа, сосна крымская, лат. <i>Pinus nigra</i> subsp. <i>Pallasiana</i>	25-30	20	14	1	хорошее	1		
29	Сосна Палласа, сосна крымская, лат. <i>Pinus nigra</i> subsp. <i>Pallasiana</i>	25-30	20	13	1	хорошее	1		
30	Сосна Палласа, сосна крымская, лат. <i>Pinus nigra</i> subsp. <i>Pallasiana</i>	55-60	28	14	1	хорошее	1		
31	Сосна Палласа, сосна крымская, лат. <i>Pinus nigra</i> subsp. <i>Pallasiana</i>	25-30	20	13	1	хорошее	1		
37	Сосна Палласа, сосна крымская, лат. <i>Pinus nigra</i> subsp. <i>Pallasiana</i>	10-15	6	3,8	1	хорошее	1		
38	Сосна Палласа, сосна крымская, лат. <i>Pinus nigra</i> subsp. <i>Pallasiana</i>	10-15	4	2,3	1	хорошее	1		
39	Сосна Палласа, сосна крымская, лат. <i>Pinus nigra</i> subsp. <i>Pallasiana</i>	10-15	2	1,6	1	хорошее	1		
51	Сосна Палласа, сосна крымская, лат. <i>Pinus nigra</i> subsp. <i>Pallasiana</i>	25-30	16	8	1	хорошее	1		

60	Сосна Палласа, сосна крымская, лат. <i>Pinus nigra</i> subsp. <i>Pallasiana</i>	55-60	24	11	1	хорошее	1		
61	Сосна Палласа, сосна крымская, лат. <i>Pinus nigra</i> subsp. <i>Pallasiana</i>	25-30	16	11	1	хорошее	1		
62	Сосна Палласа, сосна крымская, лат. <i>Pinus nigra</i> subsp. <i>Pallasiana</i>	25-30	16	11	1	хорошее	1		
63	Сосна Палласа, сосна крымская, лат. <i>Pinus nigra</i> subsp. <i>Pallasiana</i>	25-30	20	12	1	хорошее	1		
64	Сосна Палласа, сосна крымская, лат. <i>Pinus nigra</i> subsp. <i>Pallasiana</i>	25-30	20	12	1	хорошее	1		
65	Сосна Палласа, сосна крымская, лат. <i>Pinus nigra</i> subsp. <i>Pallasiana</i>	25-30	20	12	1	хорошее	1		
66	Сосна Палласа, сосна крымская, лат. <i>Pinus nigra</i> subsp. <i>Pallasiana</i>	25-30	16	11	1	хорошее	1		
67	Сосна Палласа, сосна крымская, лат. <i>Pinus nigra</i> subsp. <i>Pallasiana</i>	10-15	4	1,7	1	хорошее	1		
68	Сосна Палласа, сосна крымская, лат. <i>Pinus nigra</i> subsp. <i>Pallasiana</i>	10-15	2	1	1	хорошее	1		
69	Сосна Палласа, сосна крымская, лат. <i>Pinus nigra</i> subsp. <i>Pallasiana</i>	10-15	1	1	1	хорошее	1		
75	Сосна Палласа, сосна крымская, лат. <i>Pinus nigra</i> subsp. <i>Pallasiana</i>	10-15	3	2	1	хорошее	1		
76	Сосна Палласа, сосна крымская, лат. <i>Pinus nigra</i> subsp. <i>Pallasiana</i>	20-25	8	3,5	1	хорошее	1		

77	Сосна Палласа, сосна крымская, лат. <i>Pinus nigra</i> subsp. <i>Pallasiana</i>	10-15	6	3,2	1	хорошее	1		
81	Сосна Палласа, сосна крымская, лат. <i>Pinus nigra</i> subsp. <i>Pallasiana</i>	10-15	1	1,3	1	хорошее	1		
83	Сосна Палласа, сосна крымская, лат. <i>Pinus nigra</i> subsp. <i>Pallasiana</i>	55-60	24	14	1	хорошее	1		
84	Сосна Палласа, сосна крымская, лат. <i>Pinus nigra</i> subsp. <i>Pallasiana</i>	20-25	12	15	1	хорошее	1		
85	Сосна Палласа, сосна крымская, лат. <i>Pinus nigra</i> subsp. <i>Pallasiana</i>	20-25	8	12	1	хорошее	1		
86	Сосна Палласа, сосна крымская, лат. <i>Pinus nigra</i> subsp. <i>Pallasiana</i>	55-60	24	14	1	хорошее	1		
87	Сосна Палласа, сосна крымская, лат. <i>Pinus nigra</i> subsp. <i>Pallasiana</i>	25-30	16	13	1	хорошее	1		
88	Сосна Палласа, сосна крымская, лат. <i>Pinus nigra</i> subsp. <i>Pallasiana</i>	25-30	16	12	1	хорошее	1		
89	Сосна Палласа, сосна крымская, лат. <i>Pinus nigra</i> subsp. <i>Pallasiana</i>	25-30	20	10	1	хорошее	1		
90	Сосна Палласа, сосна крымская, лат. <i>Pinus nigra</i> subsp. <i>Pallasiana</i>	25-30	16	12	1	хорошее	1		
91	Сосна Палласа, сосна крымская, лат. <i>Pinus nigra</i> subsp. <i>Pallasiana</i>	20-25	8	12	1	хорошее	1		
92	Сосна Палласа, сосна крымская, лат. <i>Pinus nigra</i> subsp. <i>Pallasiana</i>	55-60	24	13	1	хорошее	1		

93	Сосна Палласа, сосна крымская, лат. <i>Pinus nigra</i> subsp. <i>Pallasiana</i>	25-30	20	14	1	хорошее	1		
94	Сосна Палласа, сосна крымская, лат. <i>Pinus nigra</i> subsp. <i>Pallasiana</i>	10-15	1	1,5	1	хорошее	1		
95	Сосна Палласа, сосна крымская, лат. <i>Pinus nigra</i> subsp. <i>Pallasiana</i>	25-30	20	13	1	хорошее	1		
97	Сосна Палласа, сосна крымская, лат. <i>Pinus nigra</i> subsp. <i>Pallasiana</i>	25-30	16	13	1	хорошее	1		
98	Сосна Палласа, сосна крымская, лат. <i>Pinus nigra</i> subsp. <i>Pallasiana</i>	20-25	8	12	1	хорошее	1		
99	Сосна Палласа, сосна крымская, лат. <i>Pinus nigra</i> subsp. <i>Pallasiana</i>	20-25	12	11	1	хорошее	1		
100	Сосна Палласа, сосна крымская, лат. <i>Pinus nigra</i> subsp. <i>Pallasiana</i>	25-30	16	13	1	хорошее	1		
101	Сосна Палласа, сосна крымская, лат. <i>Pinus nigra</i> subsp. <i>Pallasiana</i>	25-30	16	15	1	хорошее	1		
103	Сосна Палласа, сосна крымская, лат. <i>Pinus nigra</i> subsp. <i>Pallasiana</i>	25-30	20	15	1	хорошее	1		
104	Сосна Палласа, сосна крымская, лат. <i>Pinus nigra</i> subsp. <i>Pallasiana</i>	25-30	20	14	1	хорошее	1		
105	Сосна Палласа, сосна крымская, лат. <i>Pinus nigra</i> subsp. <i>Pallasiana</i>	20-25	8	7	1	неудовлетворительное	1		
106	Сосна Палласа, сосна крымская, лат. <i>Pinus nigra</i> subsp. <i>Pallasiana</i>	20-25	12	15	1	хорошее	1		

110	Сосна Палласа, сосна крымская, лат. <i>Pinus nigra</i> subsp. <i>Pallasiana</i>	25-30	20	15	1	хорошее	1		
111	Сосна Палласа, сосна крымская, лат. <i>Pinus nigra</i> subsp. <i>Pallasiana</i>	20-25	8	13	1	хорошее	1		
112	Сосна Палласа, сосна крымская, лат. <i>Pinus nigra</i> subsp. <i>Pallasiana</i>	55-60	24	14	1	хорошее	1		
113	Сосна Палласа, сосна крымская, лат. <i>Pinus nigra</i> subsp. <i>Pallasiana</i>	25-30	16	15	1	хорошее	1		
114	Сосна Палласа, сосна крымская, лат. <i>Pinus nigra</i> subsp. <i>Pallasiana</i>	25-30	16	16	1	хорошее	1		
115	Сосна Палласа, сосна крымская, лат. <i>Pinus nigra</i> subsp. <i>Pallasiana</i>	20-25	12	16	1	хорошее	1		
116	Сосна Палласа, сосна крымская, лат. <i>Pinus nigra</i> subsp. <i>Pallasiana</i>	25-30	16	14	1	хорошее	1		
117	Сосна Палласа, сосна крымская, лат. <i>Pinus nigra</i> subsp. <i>Pallasiana</i>	55-60	28	16	1	хорошее	1		
118	Сосна Палласа, сосна крымская, лат. <i>Pinus nigra</i> subsp. <i>Pallasiana</i>	20-25	8	15	1	хорошее	1		
119	Сосна Палласа, сосна крымская, лат. <i>Pinus nigra</i> subsp. <i>Pallasiana</i>	25-30	20	16	1	хорошее	1		
120	Сосна Палласа, сосна крымская, лат. <i>Pinus nigra</i> subsp. <i>Pallasiana</i>	20-25	12	13	1	хорошее	1		
121	Сосна Палласа, сосна крымская, лат. <i>Pinus nigra</i> subsp. <i>Pallasiana</i>	55-60	24	15	1	хорошее	1		

122	Сосна Палласа, сосна крымская, лат. <i>Pinus nigra</i> subsp. <i>Pallasiana</i>	20-25	12	14	1	хорошее	1		
123	Сосна Палласа, сосна крымская, лат. <i>Pinus nigra</i> subsp. <i>Pallasiana</i>	25-30	20	13	1	хорошее	1		
124	Сосна Палласа, сосна крымская, лат. <i>Pinus nigra</i> subsp. <i>Pallasiana</i>	55-60	24	16	1	хорошее	1		
125	Сосна Палласа, сосна крымская, лат. <i>Pinus nigra</i> subsp. <i>Pallasiana</i>	25-30	20	15	1	хорошее	1		
126	Сосна Палласа, сосна крымская, лат. <i>Pinus nigra</i> subsp. <i>Pallasiana</i>	25-30	20	14	1	хорошее	1		
127	Сосна Палласа, сосна крымская, лат. <i>Pinus nigra</i> subsp. <i>Pallasiana</i>	25-30	20	13	1	хорошее	1		
128	Сосна Палласа, сосна крымская, лат. <i>Pinus nigra</i> subsp. <i>Pallasiana</i>	25-30	20	15	1	хорошее	1		
129	Сосна Палласа, сосна крымская, лат. <i>Pinus nigra</i> subsp. <i>Pallasiana</i>	55-60	24	15	1	хорошее	1		
131	Сосна Палласа, сосна крымская, лат. <i>Pinus nigra</i> subsp. <i>Pallasiana</i>	55-60	28	17	1	хорошее	1		
132	Сосна Палласа, сосна крымская, лат. <i>Pinus nigra</i> subsp. <i>Pallasiana</i>	20-25	12	15	1	хорошее	1		
133	Сосна Палласа, сосна крымская, лат. <i>Pinus nigra</i> subsp. <i>Pallasiana</i>	20-25	12	14	1	хорошее	1		
134	Сосна Палласа, сосна крымская, лат. <i>Pinus nigra</i> subsp. <i>Pallasiana</i>	25-30	20	14	1	хорошее	1		

135	Сосна Палласа, сосна крымская, лат. <i>Pinus nigra</i> subsp. <i>Pallasiana</i>	25-30	16	15	1	хорошее	1		
136	Сосна Палласа, сосна крымская, лат. <i>Pinus nigra</i> subsp. <i>Pallasiana</i>	20-25	12	16	1	хорошее	1		
137	Сосна Палласа, сосна крымская, лат. <i>Pinus nigra</i> subsp. <i>Pallasiana</i>	55-60	24	15	1	хорошее	1		
138	Сосна Палласа, сосна крымская, лат. <i>Pinus nigra</i> subsp. <i>Pallasiana</i>	25-30	16	14	1	хорошее	1		
139	Сосна Палласа, сосна крымская, лат. <i>Pinus nigra</i> subsp. <i>Pallasiana</i>	20-25	12	13	1	хорошее	1		
140	Сосна Палласа, сосна крымская, лат. <i>Pinus nigra</i> subsp. <i>Pallasiana</i>	25-30	16	15	1	хорошее	1		
141	Сосна Палласа, сосна крымская, лат. <i>Pinus nigra</i> subsp. <i>Pallasiana</i>	25-30	16	16	1	хорошее	1		
142	Сосна Палласа, сосна крымская, лат. <i>Pinus nigra</i> subsp. <i>Pallasiana</i>	20-25	8	14	1	хорошее	1		
143	Сосна Палласа, сосна крымская, лат. <i>Pinus nigra</i> subsp. <i>Pallasiana</i>	25-30	16	16	1	хорошее	1		
144	Сосна Палласа, сосна крымская, лат. <i>Pinus nigra</i> subsp. <i>Pallasiana</i>	55-60	24	15	1	хорошее	1		
145	Сосна Палласа, сосна крымская, лат. <i>Pinus nigra</i> subsp. <i>Pallasiana</i>	55-60	24	14	1	хорошее	1		
146	Сосна Палласа, сосна крымская, лат. <i>Pinus nigra</i> subsp. <i>Pallasiana</i>	25-30	16	15	1	хорошее	1		

147	Сосна Палласа, сосна крымская, лат. <i>Pinus nigra</i> subsp. <i>Pallasiana</i>	55-60	24	16	1	хорошее	1		
148	Сосна Палласа, сосна крымская, лат. <i>Pinus nigra</i> subsp. <i>Pallasiana</i>	20-25	12	10	1	хорошее	1		
149	Сосна Палласа, сосна крымская, лат. <i>Pinus nigra</i> subsp. <i>Pallasiana</i>	25-30	16	14	1	хорошее	1		
150	Сосна Палласа, сосна крымская, лат. <i>Pinus nigra</i> subsp. <i>Pallasiana</i>	20-25	8	13	1	хорошее	1		
151	Сосна Палласа, сосна крымская, лат. <i>Pinus nigra</i> subsp. <i>Pallasiana</i>	25-30	16	14	1	хорошее	1		
152	Сосна Палласа, сосна крымская, лат. <i>Pinus nigra</i> subsp. <i>Pallasiana</i>	25-30	20	15	1	хорошее	1		
153	Сосна Палласа, сосна крымская, лат. <i>Pinus nigra</i> subsp. <i>Pallasiana</i>	20-25	8	14	1	хорошее	1		
154	Сосна Палласа, сосна крымская, лат. <i>Pinus nigra</i> subsp. <i>Pallasiana</i>	25-30	16	14	1	хорошее	1		
156	Сосна Палласа, сосна крымская, лат. <i>Pinus nigra</i> subsp. <i>Pallasiana</i>	55-60	24	15	1	хорошее	1		
158	Сосна Палласа, сосна крымская, лат. <i>Pinus nigra</i> subsp. <i>Pallasiana</i>	60-65	32	15	1	хорошее	1		
159	Сосна Палласа, сосна крымская, лат. <i>Pinus nigra</i> subsp. <i>Pallasiana</i>	20-25	12	11	1	удовлетворительное	1		
160	Сосна Палласа, сосна крымская, лат. <i>Pinus nigra</i> subsp. <i>Pallasiana</i>	55-60	24	14	1	хорошее	1		

161	Сосна Палласа, сосна крымская, лат. <i>Pinus nigra</i> subsp. <i>Pallasiana</i>	55-60	28	15	1	хорошее	1		
162	Сосна Палласа, сосна крымская, лат. <i>Pinus nigra</i> subsp. <i>Pallasiana</i>	65-70	44	15	1	хорошее	1		
168	Сосна Палласа, сосна крымская, лат. <i>Pinus nigra</i> subsp. <i>Pallasiana</i>	10-15	1	0,6	1	хорошее	1		
176	Сосна Палласа, сосна крымская, лат. <i>Pinus nigra</i> subsp. <i>Pallasiana</i>	10-15	1	0,4	1	хорошее	1		
187	Сосна Палласа, сосна крымская, лат. <i>Pinus nigra</i> subsp. <i>Pallasiana</i>	25-30	16	1,1	1	хорошее	1		
189	Сосна Палласа, сосна крымская, лат. <i>Pinus nigra</i> subsp. <i>Pallasiana</i>	10-15	0,5	0,6	1	хорошее	1		
196	Сосна Палласа, сосна крымская, лат. <i>Pinus nigra</i> subsp. <i>Pallasiana</i>	10-15	1	0,4	1	хорошее	1		
200	Сосна Палласа, сосна крымская, лат. <i>Pinus nigra</i> subsp. <i>Pallasiana</i>	10-15	2	1,1	1	хорошее	1		
201	Сосна Палласа, сосна крымская, лат. <i>Pinus nigra</i> subsp. <i>Pallasiana</i>	10-15	1	1,2	1	хорошее	1		
202	Сосна Палласа, сосна крымская, лат. <i>Pinus nigra</i> subsp. <i>Pallasiana</i>	10-15	0,5	1	1	хорошее	1		
203	Сосна Палласа, сосна крымская, лат. <i>Pinus nigra</i> subsp. <i>Pallasiana</i>	10-15	1	1,2	1	хорошее	1		
217	Сосна Палласа, сосна крымская, лат. <i>Pinus nigra</i> subsp. <i>Pallasiana</i>	55-60	24	13	1	хорошее	1		

221	Сосна Палласа, сосна крымская, лат. <i>Pinus nigra</i> subsp. <i>Pallasiana</i>	25-30	20	12	1	хорошее	1		
222	Сосна Палласа, сосна крымская, лат. <i>Pinus nigra</i> subsp. <i>Pallasiana</i>	60-65	36	13	1	хорошее	1		
224	Сосна Палласа, сосна крымская, лат. <i>Pinus nigra</i> subsp. <i>Pallasiana</i>	20-25	12	12	1	хорошее	1		
227	Сосна Палласа, сосна крымская, лат. <i>Pinus nigra</i> subsp. <i>Pallasiana</i>	55-60	24	13	1	хорошее	1		
228	Сосна Палласа, сосна крымская, лат. <i>Pinus nigra</i> subsp. <i>Pallasiana</i>	25-30	20	13	1	хорошее	1		
229	Сосна Палласа, сосна крымская, лат. <i>Pinus nigra</i> subsp. <i>Pallasiana</i>	25-30	16	12	1	хорошее	1		
230	Сосна Палласа, сосна крымская, лат. <i>Pinus nigra</i> subsp. <i>Pallasiana</i>	55-60	24	13	1	хорошее	1		
231	Сосна Палласа, сосна крымская, лат. <i>Pinus nigra</i> subsp. <i>Pallasiana</i>	25-30	16	10	1	хорошее	1		
232	Сосна Палласа, сосна крымская, лат. <i>Pinus nigra</i> subsp. <i>Pallasiana</i>	20-25	12	10	1	хорошее	1		
233	Сосна Палласа, сосна крымская, лат. <i>Pinus nigra</i> subsp. <i>Pallasiana</i>	20-25	12	10	1	хорошее	1		
234	Сосна Палласа, сосна крымская, лат. <i>Pinus nigra</i> subsp. <i>Pallasiana</i>	25-30	20	13	1	хорошее	1		
235	Сосна Палласа, сосна крымская, лат. <i>Pinus nigra</i> subsp. <i>Pallasiana</i>	25-30	16	13	1	хорошее	1		

236	Сосна Палласа, сосна крымская, лат. <i>Pinus nigra</i> subsp. <i>Pallasiana</i>	25-30	16	10	1	удовлетворительное	1		
237	Сосна Палласа, сосна крымская, лат. <i>Pinus nigra</i> subsp. <i>Pallasiana</i>	25-30	16	13	1	хорошее	1		
238	Сосна Палласа, сосна крымская, лат. <i>Pinus nigra</i> subsp. <i>Pallasiana</i>	55-60	24	15	1	хорошее	1		
239	Сосна Палласа, сосна крымская, лат. <i>Pinus nigra</i> subsp. <i>Pallasiana</i>	20-25	12	12	1	хорошее	1		
240	Сосна Палласа, сосна крымская, лат. <i>Pinus nigra</i> subsp. <i>Pallasiana</i>	20-25	8	8	1	удовлетворительное	1		
241	Сосна Палласа, сосна крымская, лат. <i>Pinus nigra</i> subsp. <i>Pallasiana</i>	20-25	12	11	1	хорошее	1		
242	Сосна Палласа, сосна крымская, лат. <i>Pinus nigra</i> subsp. <i>Pallasiana</i>	10-15	6	8	1	удовлетворительное	1		
243	Сосна Палласа, сосна крымская, лат. <i>Pinus nigra</i> subsp. <i>Pallasiana</i>	25-30	16	11	1	хорошее	1		
244	Сосна Палласа, сосна крымская, лат. <i>Pinus nigra</i> subsp. <i>Pallasiana</i>	25-30	16	12	1	хорошее	1		
246	Сосна Палласа, сосна крымская, лат. <i>Pinus nigra</i> subsp. <i>Pallasiana</i>	10-15	0,5	0,5	1	хорошее	1		
251	Сосна Палласа, сосна крымская, лат. <i>Pinus nigra</i> subsp. <i>Pallasiana</i>	10-15	0,5	0,5	1	хорошее	1		
252	Сосна Палласа, сосна крымская, лат. <i>Pinus nigra</i> subsp. <i>Pallasiana</i>	10-15	0,5	0,5	1	хорошее	1		

253	Сосна Палласа, сосна крымская, лат. <i>Pinus nigra</i> subsp. <i>Pallasiana</i>	25-30	20	12	1	хорошее	1		
255	Сосна Палласа, сосна крымская, лат. <i>Pinus nigra</i> subsp. <i>Pallasiana</i>	25-30	20	13	1	хорошее	1		
258	Сосна Палласа, сосна крымская, лат. <i>Pinus nigra</i> subsp. <i>Pallasiana</i>	25-30	20	11	1	хорошее	1		
259	Сосна Палласа, сосна крымская, лат. <i>Pinus nigra</i> subsp. <i>Pallasiana</i>	20-25	12	11	1	хорошее	1		
265	Сосна Палласа, сосна крымская, лат. <i>Pinus nigra</i> subsp. <i>Pallasiana</i>	25-30	16	13	1	хорошее	1		
274	Сосна Палласа, сосна крымская, лат. <i>Pinus nigra</i> subsp. <i>Pallasiana</i>	10-15	3	1,9	1	хорошее	1		
275	Сосна Палласа, сосна крымская, лат. <i>Pinus nigra</i> subsp. <i>Pallasiana</i>	10-15	3	1,7	1	хорошее	1		
276	Сосна Палласа, сосна крымская, лат. <i>Pinus nigra</i> subsp. <i>Pallasiana</i>	10-15	2	1,3	1	хорошее	1		
277	Сосна Палласа, сосна крымская, лат. <i>Pinus nigra</i> subsp. <i>Pallasiana</i>	10-15	4	2,2	1	хорошее	1		
278	Сосна Палласа, сосна крымская, лат. <i>Pinus nigra</i> subsp. <i>Pallasiana</i>	10-15	4	2,2	1	хорошее	1		
279	Сосна Палласа, сосна крымская, лат. <i>Pinus nigra</i> subsp. <i>Pallasiana</i>	10-15	6	4	1	хорошее	1		
280	Сосна Палласа, сосна крымская, лат. <i>Pinus nigra</i> subsp. <i>Pallasiana</i>	10-15	5	3,7	1	хорошее	1		

281	Сосна Палласа, сосна крымская, лат. <i>Pinus nigra</i> subsp. <i>Pallasiana</i>	10-15	6	4	1	хорошее	1		
282	Сосна Палласа, сосна крымская, лат. <i>Pinus nigra</i> subsp. <i>Pallasiana</i>	20-25	8	5	1	хорошее	1		
284	Сосна Палласа, сосна крымская, лат. <i>Pinus nigra</i> subsp. <i>Pallasiana</i>	20-25	8	5,5	1	хорошее	1		
285	Сосна Палласа, сосна крымская, лат. <i>Pinus nigra</i> subsp. <i>Pallasiana</i>	10-15	6	5	1	хорошее	1		
286	Сосна Палласа, сосна крымская, лат. <i>Pinus nigra</i> subsp. <i>Pallasiana</i>	10-15	6	5	1	хорошее	1		
289	Сосна Палласа, сосна крымская, лат. <i>Pinus nigra</i> subsp. <i>Pallasiana</i>	10-15	4	2,2	1	хорошее	1		
290	Сосна Палласа, сосна крымская, лат. <i>Pinus nigra</i> subsp. <i>Pallasiana</i>	10-15	2	1,1	1	хорошее	1		
292	Сосна Палласа, сосна крымская, лат. <i>Pinus nigra</i> subsp. <i>Pallasiana</i>	10-15	1,5	1,1	1	хорошее	1		
293	Сосна Палласа, сосна крымская, лат. <i>Pinus nigra</i> subsp. <i>Pallasiana</i>	10-15	5	1,5	1	хорошее	1		
294	Сосна Палласа, сосна крымская, лат. <i>Pinus nigra</i> subsp. <i>Pallasiana</i>	10-15	1	1	1	хорошее	1		
297	Сосна Палласа, сосна крымская, лат. <i>Pinus nigra</i> subsp. <i>Pallasiana</i>	25-30	20	12	1	хорошее	1		
302	Сосна Палласа, сосна крымская, лат. <i>Pinus nigra</i> subsp. <i>Pallasiana</i>	20-25	8	9	1	хорошее	1		

303	Сосна Палласа, сосна крымская, лат. <i>Pinus nigra</i> subsp. <i>Pallasiana</i>	25-30	16	10	1	хорошее	1		
304	Сосна Палласа, сосна крымская, лат. <i>Pinus nigra</i> subsp. <i>Pallasiana</i>	20-25	12	10	1	хорошее	1		
305	Сосна Палласа, сосна крымская, лат. <i>Pinus nigra</i> subsp. <i>Pallasiana</i>	55-60	28	12	1	хорошее	1		
306	Сосна Палласа, сосна крымская, лат. <i>Pinus nigra</i> subsp. <i>Pallasiana</i>	25-30	16	12	1	хорошее	1		
307	Сосна Палласа, сосна крымская, лат. <i>Pinus nigra</i> subsp. <i>Pallasiana</i>	20-25	12	10	1	хорошее	1		
308	Сосна Палласа, сосна крымская, лат. <i>Pinus nigra</i> subsp. <i>Pallasiana</i>	20-25	12	9	1	хорошее	1		
309	Сосна Палласа, сосна крымская, лат. <i>Pinus nigra</i> subsp. <i>Pallasiana</i>	20-25	8	8	1	удовлетворительное	1		
310	Сосна Палласа, сосна крымская, лат. <i>Pinus nigra</i> subsp. <i>Pallasiana</i>	55-60	24	12	1	хорошее	1		
311	Сосна Палласа, сосна крымская, лат. <i>Pinus nigra</i> subsp. <i>Pallasiana</i>	20-25	12	10	1	хорошее	1		
314	Сосна Палласа, сосна крымская, лат. <i>Pinus nigra</i> subsp. <i>Pallasiana</i>	10-15	2	0,6	1	хорошее	1		
315	Сосна Палласа, сосна крымская, лат. <i>Pinus nigra</i> subsp. <i>Pallasiana</i>	10-15	1,5	0,6	1	хорошее	1		
316	Сосна Палласа, сосна крымская, лат. <i>Pinus nigra</i> subsp. <i>Pallasiana</i>	10-15	0,5	0,3	1	хорошее	1		

318	Сосна Палласа, сосна крымская, лат. <i>Pinus nigra</i> subsp. <i>Pallasiana</i>	10-15	1,5	0,5	1	хорошее	1		
319	Сосна Палласа, сосна крымская, лат. <i>Pinus nigra</i> subsp. <i>Pallasiana</i>	10-15	1,5	0,7	1	хорошее	1		
322	Сосна Палласа, сосна крымская, лат. <i>Pinus nigra</i> subsp. <i>Pallasiana</i>	25-30	20	13	1	хорошее	1		
323	Сосна Палласа, сосна крымская, лат. <i>Pinus nigra</i> subsp. <i>Pallasiana</i>	25-30	20	13	1	хорошее	1		
324	Сосна Палласа, сосна крымская, лат. <i>Pinus nigra</i> subsp. <i>Pallasiana</i>	25-30	16	14	1	хорошее	1		
325	Сосна Палласа, сосна крымская, лат. <i>Pinus nigra</i> subsp. <i>Pallasiana</i>	20-25	12	12	1	хорошее	1		
326	Сосна Палласа, сосна крымская, лат. <i>Pinus nigra</i> subsp. <i>Pallasiana</i>	20-25	12	7	1	хорошее	1		
327	Сосна Палласа, сосна крымская, лат. <i>Pinus nigra</i> subsp. <i>Pallasiana</i>	25-30	20	15	1	хорошее	1		
328	Сосна Палласа, сосна крымская, лат. <i>Pinus nigra</i> subsp. <i>Pallasiana</i>	25-30	20	15	1	хорошее	1		
329	Сосна Палласа, сосна крымская, лат. <i>Pinus nigra</i> subsp. <i>Pallasiana</i>	25-30	20	16	1	хорошее	1		
330	Сосна Палласа, сосна крымская, лат. <i>Pinus nigra</i> subsp. <i>Pallasiana</i>	25-30	20	14	1	хорошее	1		
331	Сосна Палласа, сосна крымская, лат. <i>Pinus nigra</i> subsp. <i>Pallasiana</i>	20-25	12	14	1	хорошее	1		

332	Сосна Палласа, сосна крымская, лат. <i>Pinus nigra</i> subsp. <i>Pallasiana</i>	20-25	12	13	1	хорошее	1		
333	Сосна Палласа, сосна крымская, лат. <i>Pinus nigra</i> subsp. <i>Pallasiana</i>	20-25	12	13	1	хорошее	1		
334	Сосна Палласа, сосна крымская, лат. <i>Pinus nigra</i> subsp. <i>Pallasiana</i>	20-25	8	10	1	хорошее	1		
335	Сосна Палласа, сосна крымская, лат. <i>Pinus nigra</i> subsp. <i>Pallasiana</i>	25-30	16	15	1	хорошее	1		
336	Сосна Палласа, сосна крымская, лат. <i>Pinus nigra</i> subsp. <i>Pallasiana</i>	20-25	12	10	1	хорошее	1		
337	Сосна Палласа, сосна крымская, лат. <i>Pinus nigra</i> subsp. <i>Pallasiana</i>	20-25	12	13	1	хорошее	1		
338	Сосна Палласа, сосна крымская, лат. <i>Pinus nigra</i> subsp. <i>Pallasiana</i>	25-30	16	14	1	хорошее	1		
339	Сосна Палласа, сосна крымская, лат. <i>Pinus nigra</i> subsp. <i>Pallasiana</i>	20-25	12	11	1	хорошее	1		
340	Сосна Палласа, сосна крымская, лат. <i>Pinus nigra</i> subsp. <i>Pallasiana</i>	25-30	16	12	1	хорошее	1		
341	Сосна Палласа, сосна крымская, лат. <i>Pinus nigra</i> subsp. <i>Pallasiana</i>	20-25	12	12	1	хорошее	1		
342	Сосна Палласа, сосна крымская, лат. <i>Pinus nigra</i> subsp. <i>Pallasiana</i>	20-25	12	12	1	хорошее	1		
343	Сосна Палласа, сосна крымская, лат. <i>Pinus nigra</i> subsp. <i>Pallasiana</i>	20-25	12	11	1	хорошее	1		

344	Сосна Палласа, сосна крымская, лат. <i>Pinus nigra</i> subsp. <i>Pallasiana</i>	55-60	24	14	1	хорошее	1		
345	Сосна Палласа, сосна крымская, лат. <i>Pinus nigra</i> subsp. <i>Pallasiana</i>	20-25	12	11	1	хорошее	1		
346	Сосна Палласа, сосна крымская, лат. <i>Pinus nigra</i> subsp. <i>Pallasiana</i>	25-30	16	13	1	хорошее	1		
347	Сосна Палласа, сосна крымская, лат. <i>Pinus nigra</i> subsp. <i>Pallasiana</i>	20-25	12	11	1	хорошее	1		
348	Сосна Палласа, сосна крымская, лат. <i>Pinus nigra</i> subsp. <i>Pallasiana</i>	25-30	16	13	1	хорошее	1		
349	Сосна Палласа, сосна крымская, лат. <i>Pinus nigra</i> subsp. <i>Pallasiana</i>	25-30	20	15	1	хорошее	1		
350	Сосна Палласа, сосна крымская, лат. <i>Pinus nigra</i> subsp. <i>Pallasiana</i>	25-30	20	12	1	хорошее	1		
351	Сосна Палласа, сосна крымская, лат. <i>Pinus nigra</i> subsp. <i>Pallasiana</i>	25-30	16	12	1	хорошее	1		
352	Сосна Палласа, сосна крымская, лат. <i>Pinus nigra</i> subsp. <i>Pallasiana</i>	25-30	20	15	1	хорошее	1		
353	Сосна Палласа, сосна крымская, лат. <i>Pinus nigra</i> subsp. <i>Pallasiana</i>	20-25	12	12	1	хорошее	1		
354	Сосна Палласа, сосна крымская, лат. <i>Pinus nigra</i> subsp. <i>Pallasiana</i>	25-30	20	14	1	хорошее	1		
355	Сосна Палласа, сосна крымская, лат. <i>Pinus nigra</i> subsp. <i>Pallasiana</i>	25-30	20	15	1	хорошее	1		

357	Сосна Палласа, сосна крымская, лат. <i>Pinus nigra</i> subsp. <i>Pallasiana</i>	25-30	20	15	1	хорошее	1		
358	Сосна Палласа, сосна крымская, лат. <i>Pinus nigra</i> subsp. <i>Pallasiana</i>	20-25	12	14	1	хорошее	1		
359	Сосна Палласа, сосна крымская, лат. <i>Pinus nigra</i> subsp. <i>Pallasiana</i>	25-30	16	15	1	хорошее	1		
361	Сосна Палласа, сосна крымская, лат. <i>Pinus nigra</i> subsp. <i>Pallasiana</i>	20-25	12	14	1	хорошее	1		
362	Сосна Палласа, сосна крымская, лат. <i>Pinus nigra</i> subsp. <i>Pallasiana</i>	25-30	20	14	1	хорошее	1		
365	Сосна Палласа, сосна крымская, лат. <i>Pinus nigra</i> subsp. <i>Pallasiana</i>	25-30	20	15	1	хорошее	1		
366	Сосна Палласа, сосна крымская, лат. <i>Pinus nigra</i> subsp. <i>Pallasiana</i>	20-25	12	10	1	удовлетворительное	1		
367	Сосна Палласа, сосна крымская, лат. <i>Pinus nigra</i> subsp. <i>Pallasiana</i>	25-30	16	15	1	хорошее	1		
368	Сосна Палласа, сосна крымская, лат. <i>Pinus nigra</i> subsp. <i>Pallasiana</i>	10-15	2	1,5	1	хорошее	1		
369	Сосна Палласа, сосна крымская, лат. <i>Pinus nigra</i> subsp. <i>Pallasiana</i>	25-30	20	14	1	хорошее	1		
377	Сосна Палласа, сосна крымская, лат. <i>Pinus nigra</i> subsp. <i>Pallasiana</i>	10-15	2	0,2	1	хорошее	1		
381	Сосна Палласа, сосна крымская, лат. <i>Pinus nigra</i> subsp. <i>Pallasiana</i>	55-60	28	14	1	хорошее	1		

386	Сосна Палласа, сосна крымская, лат. <i>Pinus nigra</i> subsp. <i>Pallasiana</i>	60-65	36	11	1	удовлетворительное	1		
399	Сосна Палласа, сосна крымская, лат. <i>Pinus nigra</i> subsp. <i>Pallasiana</i>	65-70	40	14	1	хорошее	1		
405	Сосна Палласа, сосна крымская, лат. <i>Pinus nigra</i> subsp. <i>Pallasiana</i>	70-75	52	15	1	хорошее	1		
406	Сосна Палласа, сосна крымская, лат. <i>Pinus nigra</i> subsp. <i>Pallasiana</i>	65-70	40	8	1	хорошее	1		
407	Сосна Палласа, сосна крымская, лат. <i>Pinus nigra</i> subsp. <i>Pallasiana</i>	10-15	1	1	1	хорошее	1		
411	Сосна Палласа, сосна крымская, лат. <i>Pinus nigra</i> subsp. <i>Pallasiana</i>	10-15	3	1,5	1	хорошее	1		
412	Сосна Палласа, сосна крымская, лат. <i>Pinus nigra</i> subsp. <i>Pallasiana</i>	10-15	0,5	1	1	хорошее	1		
413	Сосна Палласа, сосна крымская, лат. <i>Pinus nigra</i> subsp. <i>Pallasiana</i>	10-15	0,5	1	1	хорошее	1		
415	Сосна Палласа, сосна крымская, лат. <i>Pinus nigra</i> subsp. <i>Pallasiana</i>	10-15	2,8	12	1	хорошее	1		
417	Сосна Палласа, сосна крымская, лат. <i>Pinus nigra</i> subsp. <i>Pallasiana</i>	20-25	8	10	1	хорошее	1		
418	Сосна Палласа, сосна крымская, лат. <i>Pinus nigra</i> subsp. <i>Pallasiana</i>	20-25	12	9	1	хорошее	1		
419	Сосна Палласа, сосна крымская, лат. <i>Pinus nigra</i> subsp. <i>Pallasiana</i>	25-30	20	10	1	хорошее	1		

422	Сосна Палласа, сосна крымская, лат. <i>Pinus nigra</i> subsp. <i>Pallasiana</i>	10-15	1	1	1	хорошее	1		
423	Сосна Палласа, сосна крымская, лат. <i>Pinus nigra</i> subsp. <i>Pallasiana</i>	10-15	1	1	1	хорошее	1		
425	Сосна Палласа, сосна крымская, лат. <i>Pinus nigra</i> subsp. <i>Pallasiana</i>	25-30	20	13	1	хорошее	1		
426	Сосна Палласа, сосна крымская, лат. <i>Pinus nigra</i> subsp. <i>Pallasiana</i>	10-15	3	1,8	1	хорошее	1		
427	Сосна Палласа, сосна крымская, лат. <i>Pinus nigra</i> subsp. <i>Pallasiana</i>	10-15	2	1,6	1	хорошее	1		
428	Сосна Палласа, сосна крымская, лат. <i>Pinus nigra</i> subsp. <i>Pallasiana</i>	10-15	2	1,3	1	хорошее	1		
429	Сосна Палласа, сосна крымская, лат. <i>Pinus nigra</i> subsp. <i>Pallasiana</i>	10-15	3	1,6	1	хорошее	1		
431	Сосна Палласа, сосна крымская, лат. <i>Pinus nigra</i> subsp. <i>Pallasiana</i>	10-15	2	1,2	1	хорошее	1		
432	Сосна Палласа, сосна крымская, лат. <i>Pinus nigra</i> subsp. <i>Pallasiana</i>	10-15	5	1,8	1	хорошее	1		
433	Сосна Палласа, сосна крымская, лат. <i>Pinus nigra</i> subsp. <i>Pallasiana</i>	10-15	2	1,4	1	хорошее	1		
434	Сосна Палласа, сосна крымская, лат. <i>Pinus nigra</i> subsp. <i>Pallasiana</i>	10-15	3	1,5	1	хорошее	1		
435	Сосна Палласа, сосна крымская, лат. <i>Pinus nigra</i> subsp. <i>Pallasiana</i>	60-65	36	12	1	хорошее	1		

437	Сосна Палласа, сосна крымская, лат. <i>Pinus nigra</i> subsp. <i>Pallasiana</i>	25-30	20	8	1	хорошее	1		
438	Сосна Палласа, сосна крымская, лат. <i>Pinus nigra</i> subsp. <i>Pallasiana</i>	65-70	40	8	1	хорошее	1		
439	Сосна Палласа, сосна крымская, лат. <i>Pinus nigra</i> subsp. <i>Pallasiana</i>	25-30	20	8	1	хорошее	1		
440	Сосна Палласа, сосна крымская, лат. <i>Pinus nigra</i> subsp. <i>Pallasiana</i>	10-15	5	1,8	1	хорошее	1		
441	Сосна Палласа, сосна крымская, лат. <i>Pinus nigra</i> subsp. <i>Pallasiana</i>	10-15	2	1,2	1	хорошее	1		
442	Сосна Палласа, сосна крымская, лат. <i>Pinus nigra</i> subsp. <i>Pallasiana</i>	10-15	2	1,2	1	хорошее	1		
443	Сосна Палласа, сосна крымская, лат. <i>Pinus nigra</i> subsp. <i>Pallasiana</i>	10-15	4	1,5	1	хорошее	1		
444	Сосна Палласа, сосна крымская, лат. <i>Pinus nigra</i> subsp. <i>Pallasiana</i>	10-15	4	1,5	1	хорошее	1		
445	Сосна Палласа, сосна крымская, лат. <i>Pinus nigra</i> subsp. <i>Pallasiana</i>	10-15	6	1,8	1	хорошее	1		
446	Сосна Палласа, сосна крымская, лат. <i>Pinus nigra</i> subsp. <i>Pallasiana</i>	10-15	2	1,2	1	хорошее	1		
447	Сосна Палласа, сосна крымская, лат. <i>Pinus nigra</i> subsp. <i>Pallasiana</i>	10-15	2	1,2	1	хорошее	1		
448	Сосна Палласа, сосна крымская, лат. <i>Pinus nigra</i> subsp. <i>Pallasiana</i>	10-15	2	1,3	1	хорошее	1		

449	Сосна Палласа, сосна крымская, лат. <i>Pinus nigra</i> subsp. <i>Pallasiana</i>	10-15	2	1,1	1	хорошее	1		
450	Сосна Палласа, сосна крымская, лат. <i>Pinus nigra</i> subsp. <i>Pallasiana</i>	10-15	1	0,5	3	хорошее	3		
451	Сосна Палласа, сосна крымская, лат. <i>Pinus nigra</i> subsp. <i>Pallasiana</i>	10-15	2	1,2	5	хорошее	5		
452	Сосна Палласа, сосна крымская, лат. <i>Pinus nigra</i> subsp. <i>Pallasiana</i>	25-30	20	9	1	хорошее	1		
453	Сосна Палласа, сосна крымская, лат. <i>Pinus nigra</i> subsp. <i>Pallasiana</i>	60-65	36	8	1	хорошее	1		
454	Сосна Палласа, сосна крымская, лат. <i>Pinus nigra</i> subsp. <i>Pallasiana</i>	60-65	36	7,5	1	хорошее	1		
455	Сосна Палласа, сосна крымская, лат. <i>Pinus nigra</i> subsp. <i>Pallasiana</i>	10-15	4	1,5	1	хорошее	1		
456	Сосна Палласа, сосна крымская, лат. <i>Pinus nigra</i> subsp. <i>Pallasiana</i>	10-15	3	1,1	1	хорошее	1		
457	Сосна Палласа, сосна крымская, лат. <i>Pinus nigra</i> subsp. <i>Pallasiana</i>	10-15	3	1,5	1	хорошее	1		
458	Сосна Палласа, сосна крымская, лат. <i>Pinus nigra</i> subsp. <i>Pallasiana</i>	10-15	4	2,2	1	хорошее	1		
459	Сосна Палласа, сосна крымская, лат. <i>Pinus nigra</i> subsp. <i>Pallasiana</i>	10-15	6	2,5	1	хорошее	1		
460	Сосна Палласа, сосна крымская, лат. <i>Pinus nigra</i> subsp. <i>Pallasiana</i>	10-15	6	2,3	1	хорошее	1		

461	Сосна Палласа, сосна крымская, лат. <i>Pinus nigra</i> subsp. <i>Pallasiana</i>	10-15	2	1,1	1	хорошее	1		
462	Сосна Палласа, сосна крымская, лат. <i>Pinus nigra</i> subsp. <i>Pallasiana</i>	10-15	3	1,5	1	хорошее	1		
463	Сосна Палласа, сосна крымская, лат. <i>Pinus nigra</i> subsp. <i>Pallasiana</i>	10-15	3	1,5	1	хорошее	1		
464	Сосна Палласа, сосна крымская, лат. <i>Pinus nigra</i> subsp. <i>Pallasiana</i>	10-15	4	1,8	1	хорошее	1		
465	Сосна Палласа, сосна крымская, лат. <i>Pinus nigra</i> subsp. <i>Pallasiana</i>	10-15	1	1	5	хорошее	5		
466	Сосна Палласа, сосна крымская, лат. <i>Pinus nigra</i> subsp. <i>Pallasiana</i>	10-15	1	1	1	хорошее	1		
467	Сосна Палласа, сосна крымская, лат. <i>Pinus nigra</i> subsp. <i>Pallasiana</i>	10-15	1	1	1	хорошее	1		
468	Сосна Палласа, сосна крымская, лат. <i>Pinus nigra</i> subsp. <i>Pallasiana</i>	10-15	1	1	1	хорошее	1		
469	Сосна Палласа, сосна крымская, лат. <i>Pinus nigra</i> subsp. <i>Pallasiana</i>	10-15	2	1,1	1	хорошее	1		
470	Сосна Палласа, сосна крымская, лат. <i>Pinus nigra</i> subsp. <i>Pallasiana</i>	10-15	1	0,8	1	хорошее	1		
471	Сосна Палласа, сосна крымская, лат. <i>Pinus nigra</i> subsp. <i>Pallasiana</i>	10-15	1	1	1	хорошее	1		
472	Сосна Палласа, сосна крымская, лат. <i>Pinus nigra</i> subsp. <i>Pallasiana</i>	65-70	40	8	1	хорошее	1		

473	Сосна Палласа, сосна крымская, лат. <i>Pinus nigra</i> subsp. <i>Pallasiana</i>	25-30	20	10	1	хорошее	1		
474	Сосна Палласа, сосна крымская, лат. <i>Pinus nigra</i> subsp. <i>Pallasiana</i>	10-15	1	1	4	хорошее	4		
475	Сосна Палласа, сосна крымская, лат. <i>Pinus nigra</i> subsp. <i>Pallasiana</i>	60-65	32	12	1	хорошее	1		
477	Сосна Палласа, сосна крымская, лат. <i>Pinus nigra</i> subsp. <i>Pallasiana</i>	55-60	24	10	1	хорошее	1		
478	Сосна Палласа, сосна крымская, лат. <i>Pinus nigra</i> subsp. <i>Pallasiana</i>	10-15	4	3	1	хорошее	1		
480	Сосна Палласа, сосна крымская, лат. <i>Pinus nigra</i> subsp. <i>Pallasiana</i>	10-15	3	1,6	1	хорошее	1		
481	Сосна Палласа, сосна крымская, лат. <i>Pinus nigra</i> subsp. <i>Pallasiana</i>	55-60	24	10	1	хорошее	1		
482	Сосна Палласа, сосна крымская, лат. <i>Pinus nigra</i> subsp. <i>Pallasiana</i>	55-60	24	10	1	хорошее	1		
483	Сосна Палласа, сосна крымская, лат. <i>Pinus nigra</i> subsp. <i>Pallasiana</i>	20-25	12	8	1	хорошее	1		
484	Сосна Палласа, сосна крымская, лат. <i>Pinus nigra</i> subsp. <i>Pallasiana</i>	25-30	16	8	1	хорошее	1		
485	Сосна Палласа, сосна крымская, лат. <i>Pinus nigra</i> subsp. <i>Pallasiana</i>	10-15	6	3	1	хорошее	1		
486	Сосна Палласа, сосна крымская, лат. <i>Pinus nigra</i> subsp. <i>Pallasiana</i>	10-15	6	5	1	хорошее	1		

487	Сосна Палласа, сосна крымская, лат. <i>Pinus nigra</i> subsp. <i>Pallasiana</i>	55-60	28	10	1	хорошее	1		
488	Сосна Палласа, сосна крымская, лат. <i>Pinus nigra</i> subsp. <i>Pallasiana</i>	10-15	5	2,5	1	хорошее	1		
489	Сосна Палласа, сосна крымская, лат. <i>Pinus nigra</i> subsp. <i>Pallasiana</i>	10-15	0,5	0,3	1	хорошее	1		
490	Сосна Палласа, сосна крымская, лат. <i>Pinus nigra</i> subsp. <i>Pallasiana</i>	10-15	0,5	0,5	1	хорошее	1		
492	Сосна Палласа, сосна крымская, лат. <i>Pinus nigra</i> subsp. <i>Pallasiana</i>	60-65	32	8	1	хорошее	1		
495	Сосна Палласа, сосна крымская, лат. <i>Pinus nigra</i> subsp. <i>Pallasiana</i>	25-30	16	6,5	1	хорошее	1		
496	Сосна Палласа, сосна крымская, лат. <i>Pinus nigra</i> subsp. <i>Pallasiana</i>	55-60	28	10	1	хорошее	1		
497	Сосна Палласа, сосна крымская, лат. <i>Pinus nigra</i> subsp. <i>Pallasiana</i>	25-30	16	9	1	хорошее	1		
498	Сосна Палласа, сосна крымская, лат. <i>Pinus nigra</i> subsp. <i>Pallasiana</i>	20-25	12	9	1	хорошее	1		
499	Сосна Палласа, сосна крымская, лат. <i>Pinus nigra</i> subsp. <i>Pallasiana</i>	10-15	6	7	1	хорошее	1		
500	Сосна Палласа, сосна крымская, лат. <i>Pinus nigra</i> subsp. <i>Pallasiana</i>	25-30	16	8	1	хорошее	1		
501	Сосна Палласа, сосна крымская, лат. <i>Pinus nigra</i> subsp. <i>Pallasiana</i>	10-15	4	2,5	1	хорошее	1		

502	Сосна Палласа, сосна крымская, лат. <i>Pinus nigra</i> subsp. <i>Pallasiana</i>	55-60	28	8	1	хорошее	1		
503	Сосна Палласа, сосна крымская, лат. <i>Pinus nigra</i> subsp. <i>Pallasiana</i>	60-65	36	9	1	хорошее	1		
504	Сосна Палласа, сосна крымская, лат. <i>Pinus nigra</i> subsp. <i>Pallasiana</i>	70-75	48	11	1	хорошее	1		
505	Сосна Палласа, сосна крымская, лат. <i>Pinus nigra</i> subsp. <i>Pallasiana</i>	10-15	1	1,1	3	хорошее	3		
506	Сосна Палласа, сосна крымская, лат. <i>Pinus nigra</i> subsp. <i>Pallasiana</i>	10-15	1	0,8	2	хорошее	2		
507	Сосна Палласа, сосна крымская, лат. <i>Pinus nigra</i> subsp. <i>Pallasiana</i>	10-15	1	1	1	хорошее	1		
508	Сосна Палласа, сосна крымская, лат. <i>Pinus nigra</i> subsp. <i>Pallasiana</i>	10-15	1,5	1	1	хорошее	1		
509	Сосна Палласа, сосна крымская, лат. <i>Pinus nigra</i> subsp. <i>Pallasiana</i>	55-60	24	8	1	хорошее	1		
510	Сосна Палласа, сосна крымская, лат. <i>Pinus nigra</i> subsp. <i>Pallasiana</i>	10-15	4	1,8	1	хорошее	1		
513	Сосна Палласа, сосна крымская, лат. <i>Pinus nigra</i> subsp. <i>Pallasiana</i>	20-25	12	6	1	хорошее	1		
514	Сосна Палласа, сосна крымская, лат. <i>Pinus nigra</i> subsp. <i>Pallasiana</i>	10-15	1	1	4	хорошее	4		
516	Сосна Палласа, сосна крымская, лат. <i>Pinus nigra</i> subsp. <i>Pallasiana</i>	20-25	8	3	1	хорошее	1		

517	Сосна Палласа, сосна крымская, лат. <i>Pinus nigra</i> subsp. <i>Pallasiana</i>	60-65	32	10	1	хорошее	1		
518	Сосна Палласа, сосна крымская, лат. <i>Pinus nigra</i> subsp. <i>Pallasiana</i>	20-25	12	8	1	хорошее	1		
519	Сосна Палласа, сосна крымская, лат. <i>Pinus nigra</i> subsp. <i>Pallasiana</i>	60-65	32	12	1	хорошее	1		
520	Сосна Палласа, сосна крымская, лат. <i>Pinus nigra</i> subsp. <i>Pallasiana</i>	65-70	40	12	1	хорошее	1		
521	Сосна Палласа, сосна крымская, лат. <i>Pinus nigra</i> subsp. <i>Pallasiana</i>	20-25	12	6,5	1	хорошее	1		
522	Сосна Палласа, сосна крымская, лат. <i>Pinus nigra</i> subsp. <i>Pallasiana</i>	10-15	4	1,6	1	хорошее	1		
524	Сосна Палласа, сосна крымская, лат. <i>Pinus nigra</i> subsp. <i>Pallasiana</i>	10-15	6	4	1	хорошее	1		
525	Сосна Палласа, сосна крымская, лат. <i>Pinus nigra</i> subsp. <i>Pallasiana</i>	65-70	40	12	1	хорошее	1		
526	Сосна Палласа, сосна крымская, лат. <i>Pinus nigra</i> subsp. <i>Pallasiana</i>	20-25	12	6	1	хорошее	1		
527	Сосна Палласа, сосна крымская, лат. <i>Pinus nigra</i> subsp. <i>Pallasiana</i>	55-60	28	12	1	хорошее	1		
528	Сосна Палласа, сосна крымская, лат. <i>Pinus nigra</i> subsp. <i>Pallasiana</i>	60-65	36	12	1	хорошее	1		
529	Сосна Палласа, сосна крымская, лат. <i>Pinus nigra</i> subsp. <i>Pallasiana</i>	60-65	32	11	1	хорошее	1		

530	Сосна Палласа, сосна крымская, лат. <i>Pinus nigra subsp. Pallasiana</i>	25-30	16	9	1	хорошее	1		
531	Сосна Палласа, сосна крымская, лат. <i>Pinus nigra subsp. Pallasiana</i>	20-25	12	8	1	хорошее	1		
532	Сосна Палласа, сосна крымская, лат. <i>Pinus nigra subsp. Pallasiana</i>	25-30	16	8	1	хорошее	1		
533	Сосна Палласа, сосна крымская, лат. <i>Pinus nigra subsp. Pallasiana</i>	25-30	20	11	1	хорошее	1		
534	Сосна Палласа, сосна крымская, лат. <i>Pinus nigra subsp. Pallasiana</i>	55-60	24	10	1	хорошее	1		
535	Сосна Палласа, сосна крымская, лат. <i>Pinus nigra subsp. Pallasiana</i>	10-15	2	1,5	1	хорошее	1		
536	Сосна Палласа, сосна крымская, лат. <i>Pinus nigra subsp. Pallasiana</i>	60-65	32	10	1	хорошее	1		
537	Сосна Палласа, сосна крымская, лат. <i>Pinus nigra subsp. Pallasiana</i>	20-25	12	7	1	хорошее	1		
538	Сосна Палласа, сосна крымская, лат. <i>Pinus nigra subsp. Pallasiana</i>	20-25	12	6,5	1	хорошее	1		
539	Сосна Палласа, сосна крымская, лат. <i>Pinus nigra subsp. Pallasiana</i>	10-15	3	1,2	1	хорошее	1		
541	Сосна Палласа, сосна крымская, лат. <i>Pinus nigra subsp. Pallasiana</i>	70-75	48	13	1	хорошее	1		
542	Сосна Палласа, сосна крымская, лат. <i>Pinus nigra subsp. Pallasiana</i>	65-70	40	13	1	хорошее	1		

543	Сосна Палласа, сосна крымская, лат. <i>Pinus nigra</i> subsp. <i>Pallasiana</i>	10-15	4	2,2	1	хорошее	1		
544	Сосна Палласа, сосна крымская, лат. <i>Pinus nigra</i> subsp. <i>Pallasiana</i>	10-15	3	2,5	1	хорошее	1		
548	Сосна Палласа, сосна крымская, лат. <i>Pinus nigra</i> subsp. <i>Pallasiana</i>	70-75	56	15	1	хорошее	1		
549	Сосна Палласа, сосна крымская, лат. <i>Pinus nigra</i> subsp. <i>Pallasiana</i>	65-70	40	15	1	хорошее	1		
550	Сосна Палласа, сосна крымская, лат. <i>Pinus nigra</i> subsp. <i>Pallasiana</i>	70-75	56	15	1	хорошее	1		
551	Сосна Палласа, сосна крымская, лат. <i>Pinus nigra</i> subsp. <i>Pallasiana</i>	20-25	8	7,5	1	удовлетворительное	1		
552	Сосна Палласа, сосна крымская, лат. <i>Pinus nigra</i> subsp. <i>Pallasiana</i>	70-75	52	14	1	хорошее	1		
554	Сосна Палласа, сосна крымская, лат. <i>Pinus nigra</i> subsp. <i>Pallasiana</i>	20-25	12	10	1	удовлетворительное	1		
555	Сосна Палласа, сосна крымская, лат. <i>Pinus nigra</i> subsp. <i>Pallasiana</i>	25-30	20	12	1	хорошее	1		
557	Сосна Палласа, сосна крымская, лат. <i>Pinus nigra</i> subsp. <i>Pallasiana</i>	65-70	40	15	1	хорошее	1		
558	Сосна Палласа, сосна крымская, лат. <i>Pinus nigra</i> subsp. <i>Pallasiana</i>	55-60	24	14	1	хорошее	1		
559	Сосна Палласа, сосна крымская, лат. <i>Pinus nigra</i> subsp. <i>Pallasiana</i>	60-65	32	15	1	хорошее	1		

560	Сосна Палласа, сосна крымская, лат. <i>Pinus nigra</i> subsp. <i>Pallasiana</i>	70-75	48	15	1	хорошее	1		
562	Сосна Палласа, сосна крымская, лат. <i>Pinus nigra</i> subsp. <i>Pallasiana</i>	65-70	40	15	1	хорошее	1		
563	Сосна Палласа, сосна крымская, лат. <i>Pinus nigra</i> subsp. <i>Pallasiana</i>	70-75	48	14	1	хорошее	1		
566	Сосна Палласа, сосна крымская, лат. <i>Pinus nigra</i> subsp. <i>Pallasiana</i>	70-75	52	15	1	хорошее	1		
570	Сосна Палласа, сосна крымская, лат. <i>Pinus nigra</i> subsp. <i>Pallasiana</i>	60-65	32	13	1	хорошее	1		
572	Сосна Палласа, сосна крымская, лат. <i>Pinus nigra</i> subsp. <i>Pallasiana</i>	70-75	48	15	1	хорошее	1		
573	Сосна Палласа, сосна крымская, лат. <i>Pinus nigra</i> subsp. <i>Pallasiana</i>	20-25	8	8	1	удовлетворительное	1		
574	Сосна Палласа, сосна крымская, лат. <i>Pinus nigra</i> subsp. <i>Pallasiana</i>	20-25	8	6,5	1	неудовлетворительное	1		
576	Сосна Палласа, сосна крымская, лат. <i>Pinus nigra</i> subsp. <i>Pallasiana</i>	60-65	32	13	1	хорошее	1		
577	Сосна Палласа, сосна крымская, лат. <i>Pinus nigra</i> subsp. <i>Pallasiana</i>	70-75	48	15	1	хорошее	1		
578	Сосна Палласа, сосна крымская, лат. <i>Pinus nigra</i> subsp. <i>Pallasiana</i>	70-75	52	15	1	хорошее	1		
581	Сосна Палласа, сосна крымская, лат. <i>Pinus nigra</i> subsp. <i>Pallasiana</i>	60-65	32	10	1	хорошее	1		

582	Сосна Палласа, сосна крымская, лат. <i>Pinus nigra</i> subsp. <i>Pallasiana</i>	70-75	60	17	1	хорошее	1		
586	Сосна Палласа, сосна крымская, лат. <i>Pinus nigra</i> subsp. <i>Pallasiana</i>	10-15	3	1,5	1	хорошее	1		
587	Сосна Палласа, сосна крымская, лат. <i>Pinus nigra</i> subsp. <i>Pallasiana</i>	10-15	1	1	2	хорошее	2		
588	Сосна Палласа, сосна крымская, лат. <i>Pinus nigra</i> subsp. <i>Pallasiana</i>	10-15	2	1,4	1	хорошее	1		
590	Сосна Палласа, сосна крымская, лат. <i>Pinus nigra</i> subsp. <i>Pallasiana</i>	10-15	1	0,8	3	хорошее	3		
591	Сосна Палласа, сосна крымская, лат. <i>Pinus nigra</i> subsp. <i>Pallasiana</i>	10-15	0,5	0,3	1	хорошее	1		
593	Сосна Палласа, сосна крымская, лат. <i>Pinus nigra</i> subsp. <i>Pallasiana</i>	10-15	2	1,2	1	хорошее	1		
594	Сосна Палласа, сосна крымская, лат. <i>Pinus nigra</i> subsp. <i>Pallasiana</i>	10-15	1	1	1	хорошее	1		
595	Сосна Палласа, сосна крымская, лат. <i>Pinus nigra</i> subsp. <i>Pallasiana</i>	10-15	3	1,6	1	хорошее	1		
596	Сосна Палласа, сосна крымская, лат. <i>Pinus nigra</i> subsp. <i>Pallasiana</i>	20-25	8	3	1	хорошее	1		
597	Сосна Палласа, сосна крымская, лат. <i>Pinus nigra</i> subsp. <i>Pallasiana</i>	10-15	3	1,4	1	хорошее	1		
598	Сосна Палласа, сосна крымская, лат. <i>Pinus nigra</i> subsp. <i>Pallasiana</i>	10-15	1	1,1	1	хорошее	1		

601	Сосна Палласа, сосна крымская, лат. <i>Pinus nigra</i> subsp. <i>Pallasiana</i>	10-15	5	1,5	1	хорошее	1		
602	Сосна Палласа, сосна крымская, лат. <i>Pinus nigra</i> subsp. <i>Pallasiana</i>	10-15	5	1,7	1	хорошее	1		
605	Сосна Палласа, сосна крымская, лат. <i>Pinus nigra</i> subsp. <i>Pallasiana</i>	10-15	2	1,5	3	хорошее	3		
606	Сосна Палласа, сосна крымская, лат. <i>Pinus nigra</i> subsp. <i>Pallasiana</i>	10-15	3	1,5	2	хорошее	2		
610	Сосна Палласа, сосна крымская, лат. <i>Pinus nigra</i> subsp. <i>Pallasiana</i>	10-15	2	1	1	хорошее	1		
611	Сосна Палласа, сосна крымская, лат. <i>Pinus nigra</i> subsp. <i>Pallasiana</i>	10-15	1	1,1	1	хорошее	1		
612	Сосна Палласа, сосна крымская, лат. <i>Pinus nigra</i> subsp. <i>Pallasiana</i>	25-30	20	7	1	хорошее	1		
613	Сосна Палласа, сосна крымская, лат. <i>Pinus nigra</i> subsp. <i>Pallasiana</i>	10-15	4	1,5	1	хорошее	1		
618	Сосна Палласа, сосна крымская, лат. <i>Pinus nigra</i> subsp. <i>Pallasiana</i>	10-15	1	0,7	1	хорошее	1		
622	Сосна Палласа, сосна крымская, лат. <i>Pinus nigra</i> subsp. <i>Pallasiana</i>	10-15	1	0,8	1	хорошее	1		
624	Сосна Палласа, сосна крымская, лат. <i>Pinus nigra</i> subsp. <i>Pallasiana</i>	10-15	1	0,3	5	хорошее	5		
631	Сосна Палласа, сосна крымская, лат. <i>Pinus nigra</i> subsp. <i>Pallasiana</i>	70-75	54	15	1	хорошее	1		

632	Сосна Палласа, сосна крымская, лат. <i>Pinus nigra</i> subsp. <i>Pallasiana</i>	55-60	24	14	1	хорошее	1		
633	Сосна Палласа, сосна крымская, лат. <i>Pinus nigra</i> subsp. <i>Pallasiana</i>	25-30	20	14	1	хорошее	1		
634	Сосна Палласа, сосна крымская, лат. <i>Pinus nigra</i> subsp. <i>Pallasiana</i>	25-30	20	14	1	хорошее	1		
635	Сосна Палласа, сосна крымская, лат. <i>Pinus nigra</i> subsp. <i>Pallasiana</i>	20-25	12	13	1	хорошее	1		
642	Сосна Палласа, сосна крымская, лат. <i>Pinus nigra</i> subsp. <i>Pallasiana</i>	60-65	32	12	1	хорошее	1		
643	Сосна Палласа, сосна крымская, лат. <i>Pinus nigra</i> subsp. <i>Pallasiana</i>	55-60	28	12	1	хорошее	1		
645	Сосна Палласа, сосна крымская, лат. <i>Pinus nigra</i> subsp. <i>Pallasiana</i>	10-15	4	1,7	1	хорошее	1		
646	Сосна Палласа, сосна крымская, лат. <i>Pinus nigra</i> subsp. <i>Pallasiana</i>	55-60	24	12	1	хорошее	1		
648	Сосна Палласа, сосна крымская, лат. <i>Pinus nigra</i> subsp. <i>Pallasiana</i>	20-25	8	1,4	1	хорошее	1		
649	Сосна Палласа, сосна крымская, лат. <i>Pinus nigra</i> subsp. <i>Pallasiana</i>	60-65	32	13	1	хорошее	1		
651	Сосна Палласа, сосна крымская, лат. <i>Pinus nigra</i> subsp. <i>Pallasiana</i>	25-30	20	12	1	хорошее	1		
652	Сосна Палласа, сосна крымская, лат. <i>Pinus nigra</i> subsp. <i>Pallasiana</i>	20-25	12	11	1	хорошее	1		

653	Сосна Палласа, сосна крымская, лат. <i>Pinus nigra</i> subsp. <i>Pallasiana</i>	20-25	12	11	1	хорошее	1		
654	Сосна Палласа, сосна крымская, лат. <i>Pinus nigra</i> subsp. <i>Pallasiana</i>	60-65	32	14	1	хорошее	1		
657	Сосна Палласа, сосна крымская, лат. <i>Pinus nigra</i> subsp. <i>Pallasiana</i>	25-30	20	12	1	хорошее	1		
658	Сосна Палласа, сосна крымская, лат. <i>Pinus nigra</i> subsp. <i>Pallasiana</i>	55-60	24	12	1	хорошее	1		
659	Сосна Палласа, сосна крымская, лат. <i>Pinus nigra</i> subsp. <i>Pallasiana</i>	55-60	24	13	1	хорошее	1		
660	Сосна Палласа, сосна крымская, лат. <i>Pinus nigra</i> subsp. <i>Pallasiana</i>	55-60	28	12	1	хорошее	1		
662	Сосна Палласа, сосна крымская, лат. <i>Pinus nigra</i> subsp. <i>Pallasiana</i>	25-30	20	12	1	хорошее	1		
664	Сосна Палласа, сосна крымская, лат. <i>Pinus nigra</i> subsp. <i>Pallasiana</i>	60-65	36	15	1	хорошее	1		
665	Сосна Палласа, сосна крымская, лат. <i>Pinus nigra</i> subsp. <i>Pallasiana</i>	65-70	40	15	1	хорошее	1		
673	Сосна Палласа, сосна крымская, лат. <i>Pinus nigra</i> subsp. <i>Pallasiana</i>	10-15	6	2,2	1	хорошее	1		
689	Сосна Палласа, сосна крымская, лат. <i>Pinus nigra</i> subsp. <i>Pallasiana</i>	10-15	1	1	1	хорошее	1		
690	Можжевельник высокий лат. <i>Juniperus excelsa</i>	10-15	1	1	1	хорошее	1		

698	Можжевельник высокий лат. <i>Juniperus excelsa</i>	10-15	4	2.2	1	хорошее	1		
790	Сосна Палласа, сосна крымская, лат. <i>Pinus nigra subsp. Pallasiana</i>	55-60	28	10	1	хорошее	1		
791	Сосна Палласа, сосна крымская, лат. <i>Pinus nigra subsp. Pallasiana</i>	25-30	20	10	1	хорошее	1		
792	Сосна Палласа, сосна крымская, лат. <i>Pinus nigra subsp. Pallasiana</i>	25-30	14	10	1	хорошее	1		
793	Сосна Палласа, сосна крымская, лат. <i>Pinus nigra subsp. Pallasiana</i>	25-30	20	10	2	хорошее	2		
794	Сосна Палласа, сосна крымская, лат. <i>Pinus nigra subsp. Pallasiana</i>	20-25	12	10	1	хорошее	1		
795	Сосна Палласа, сосна крымская, лат. <i>Pinus nigra subsp. Pallasiana</i>	25-30	20	10	2	хорошее	2		
796	Сосна Палласа, сосна крымская, лат. <i>Pinus nigra subsp. Pallasiana</i>	25-30	14	10	2	хорошее	2		
797	Сосна Палласа, сосна крымская, лат. <i>Pinus nigra subsp. Pallasiana</i>	25-30	20	10	2	хорошее	2		
798	Сосна Палласа, сосна крымская, лат. <i>Pinus nigra subsp. Pallasiana</i>	55-60	20;24	10	2	хорошее	2		
799	Сосна Палласа, сосна крымская, лат. <i>Pinus nigra subsp. Pallasiana</i>	55-60	22;24	10	2	хорошее	2		
800	Сосна Палласа, сосна крымская, лат. <i>Pinus nigra subsp. Pallasiana</i>	40-45	12;16	10	2	хорошее	2		

801	Сосна Палласа, сосна крымская, лат. <i>Pinus nigra</i> subsp. <i>Pallasiana</i>	40-45	20;16	10	2	хорошее	2		
804	Сосна Палласа, сосна крымская, лат. <i>Pinus nigra</i> subsp. <i>Pallasiana</i>	20-25	12	10	1	хорошее	1		
805	Сосна Палласа, сосна крымская, лат. <i>Pinus nigra</i> subsp. <i>Pallasiana</i>	40-45	20;12	10	2	хорошее	2		
806	Сосна Палласа, сосна крымская, лат. <i>Pinus nigra</i> subsp. <i>Pallasiana</i>	40-45	28;20;8	10	3	хорошее	3		
807	Сосна Палласа, сосна крымская, лат. <i>Pinus nigra</i> subsp. <i>Pallasiana</i>	40-45	24;20	10	2	хорошее	2		
808	Сосна Палласа, сосна крымская, лат. <i>Pinus nigra</i> subsp. <i>Pallasiana</i>	40-45	24;20	10	4	хорошее	4		
809	Сосна Палласа, сосна крымская, лат. <i>Pinus nigra</i> subsp. <i>Pallasiana</i>	40-45	12;20	10	5	хорошее	5		
811	Сосна Палласа, сосна крымская, лат. <i>Pinus nigra</i> subsp. <i>Pallasiana</i>	40-45	12;20	10	2	хорошее	2		
812	Сосна Палласа, сосна крымская, лат. <i>Pinus nigra</i> subsp. <i>Pallasiana</i>	40-45	20;24	10	2	хорошее	2		
813	Сосна Палласа, сосна крымская, лат. <i>Pinus nigra</i> subsp. <i>Pallasiana</i>	25-30	16	10	2	хорошее	2		
814	Сосна Палласа, сосна крымская, лат. <i>Pinus nigra</i> subsp. <i>Pallasiana</i>	25-30	20	10	2	хорошее	2		
815	Сосна Палласа, сосна крымская, лат. <i>Pinus nigra</i> subsp. <i>Pallasiana</i>	40-45	12;20	10	2	хорошее	2		

816	Сосна Палласа, сосна крымская, лат. <i>Pinus nigra</i> subsp. <i>Pallasiana</i>	25-30	16	10	2	хорошее	2		
817	Сосна Палласа, сосна крымская, лат. <i>Pinus nigra</i> subsp. <i>Pallasiana</i>	25-30	16	10	2	хорошее	2		
818	Сосна Палласа, сосна крымская, лат. <i>Pinus nigra</i> subsp. <i>Pallasiana</i>	40-45	12;16	10	2	хорошее	2		
819	Сосна Палласа, сосна крымская, лат. <i>Pinus nigra</i> subsp. <i>Pallasiana</i>	40-45	8;12	10	2	хорошее	2		
820	Сосна Палласа, сосна крымская, лат. <i>Pinus nigra</i> subsp. <i>Pallasiana</i>	25-30	20	10	1	хорошее	1		
821	Сосна Палласа, сосна крымская, лат. <i>Pinus nigra</i> subsp. <i>Pallasiana</i>	40-45	12;20	10	2	хорошее	2		
822	Сосна Палласа, сосна крымская, лат. <i>Pinus nigra</i> subsp. <i>Pallasiana</i>	40-45	24;20	10	2	хорошее	2		
824	Сосна Палласа, сосна крымская, лат. <i>Pinus nigra</i> subsp. <i>Pallasiana</i>	40-45	12;16	10	3	хорошее	3		
825	Сосна Палласа, сосна крымская, лат. <i>Pinus nigra</i> subsp. <i>Pallasiana</i>	25-30	20	10	2	хорошее	2		
826	Сосна Палласа, сосна крымская, лат. <i>Pinus nigra</i> subsp. <i>Pallasiana</i>	40-45	16;24	10	2	хорошее	2		
827	Сосна Палласа, сосна крымская, лат. <i>Pinus nigra</i> subsp. <i>Pallasiana</i>	40-45	14;22	10	2	хорошее	2		
828	Сосна Палласа, сосна крымская, лат. <i>Pinus nigra</i> subsp. <i>Pallasiana</i>	40-45	12;20	10	2	хорошее	2		

830	Сосна Палласа, сосна крымская, лат. <i>Pinus nigra</i> subsp. <i>Pallasiana</i>	40-45	18;20	10	2	хорошее	2		
831	Сосна Палласа, сосна крымская, лат. <i>Pinus nigra</i> subsp. <i>Pallasiana</i>	40-45	8;20	10	2	хорошее	2		
832	Сосна Палласа, сосна крымская, лат. <i>Pinus nigra</i> subsp. <i>Pallasiana</i>	40-45	22;26	10	2	хорошее	2		
833	Сосна Палласа, сосна крымская, лат. <i>Pinus nigra</i> subsp. <i>Pallasiana</i>	40-45	28;24	10	2	хорошее	2		
834	Сосна Палласа, сосна крымская, лат. <i>Pinus nigra</i> subsp. <i>Pallasiana</i>	55-60	24	10	1	хорошее	1		
835	Сосна Палласа, сосна крымская, лат. <i>Pinus nigra</i> subsp. <i>Pallasiana</i>	40-45	8;16	10	3	хорошее	3		
836	Сосна Палласа, сосна крымская, лат. <i>Pinus nigra</i> subsp. <i>Pallasiana</i>	40-45	28;20	10	2	хорошее	2		
837	Сосна Палласа, сосна крымская, лат. <i>Pinus nigra</i> subsp. <i>Pallasiana</i>	60-65	32	10	1	хорошее	1		
839	Сосна Палласа, сосна крымская, лат. <i>Pinus nigra</i> subsp. <i>Pallasiana</i>	40-45	20;24	10	2	хорошее	2		
840	Сосна Палласа, сосна крымская, лат. <i>Pinus nigra</i> subsp. <i>Pallasiana</i>	55-60	24	10	1	хорошее	1		
841	Сосна Палласа, сосна крымская, лат. <i>Pinus nigra</i> subsp. <i>Pallasiana</i>	20-25	10	10	1	хорошее	1		
843	Сосна Палласа, сосна крымская, лат. <i>Pinus nigra</i> subsp. <i>Pallasiana</i>	25-30	20	10	1	хорошее	1		

844	Сосна Палласа, сосна крымская, лат. <i>Pinus nigra</i> subsp. <i>Pallasiana</i>	25-30	20	10	1	хорошее	1		
845	Сосна Палласа, сосна крымская, лат. <i>Pinus nigra</i> subsp. <i>Pallasiana</i>	55-60	22	10	1	хорошее	1		
847	Сосна Палласа, сосна крымская, лат. <i>Pinus nigra</i> subsp. <i>Pallasiana</i>	40-45	24;20	10	2	хорошее	2		
849	Сосна Палласа, сосна крымская, лат. <i>Pinus nigra</i> subsp. <i>Pallasiana</i>	40-45	12;22	10	2	хорошее	2		
852	Сосна Палласа, сосна крымская, лат. <i>Pinus nigra</i> subsp. <i>Pallasiana</i>	40-45	8;20	10	2	хорошее	2		
853	Сосна Палласа, сосна крымская, лат. <i>Pinus nigra</i> subsp. <i>Pallasiana</i>	25-30	20	10	1	хорошее	1		
854	Сосна Палласа, сосна крымская, лат. <i>Pinus nigra</i> subsp. <i>Pallasiana</i>	40-45	16;12	10	2	хорошее	2		
856	Сосна Палласа, сосна крымская, лат. <i>Pinus nigra</i> subsp. <i>Pallasiana</i>	25-30	6;14	10	2	хорошее	2		
857	Сосна Палласа, сосна крымская, лат. <i>Pinus nigra</i> subsp. <i>Pallasiana</i>	25-30	14	10	1	хорошее	1		
858	Сосна Палласа, сосна крымская, лат. <i>Pinus nigra</i> subsp. <i>Pallasiana</i>	20-25	8;12	10	2	хорошее	2		
859	Сосна Палласа, сосна крымская, лат. <i>Pinus nigra</i> subsp. <i>Pallasiana</i>	25-30	20;6	10	2	хорошее	2		
860	Сосна Палласа, сосна крымская, лат. <i>Pinus nigra</i> subsp. <i>Pallasiana</i>	20-25	12;2	10	2	хорошее	2		

861	Сосна Палласа, сосна крымская, лат. <i>Pinus nigra</i> subsp. <i>Pallasiana</i>	25-30	16	10	3	хорошее	3		
862	Сосна Палласа, сосна крымская, лат. <i>Pinus nigra</i> subsp. <i>Pallasiana</i>	25-30	12;16	10	2	хорошее	2		
875	Сосна Палласа, сосна крымская, лат. <i>Pinus nigra</i> subsp. <i>Pallasiana</i>	20-25	8	5	2	хорошее	2		
879	Сосна Палласа, сосна крымская, лат. <i>Pinus nigra</i> subsp. <i>Pallasiana</i>	10-15	1	1,1	1	хорошее	1		
908	Можжевельник высокий лат. <i>Juniperus excelsa</i>	10-15	1	1,3	1	хорошее	1		
912	Можжевельник высокий лат. <i>Juniperus excelsa</i>	10-15	1	1	1	хорошее	1		
934	Можжевельник высокий лат. <i>Juniperus excelsa</i>	10-15	куст	1,7	1	хорошее	1		
937	Можжевельник высокий лат. <i>Juniperus excelsa</i>	20-30	8	1,7	1	хорошее	1		
939	Можжевельник высокий лат. <i>Juniperus excelsa</i>	10-15	2	1	1	хорошее	1		
942	Можжевельник высокий лат. <i>Juniperus excelsa</i>	10-15	2	1,5	1	хорошее	1		
958	Можжевельник высокий лат. <i>Juniperus excelsa</i>	10-15	2	1	2	хорошее	2		
960	Можжевельник высокий лат. <i>Juniperus excelsa</i>	10-15	2	1,2	1	удовлетворительно	1		
981	Можжевельник высокий лат. <i>Juniperus excelsa</i>	10-15	4	1,2	1	хорошее	1		
989	Можжевельник высокий лат. <i>Juniperus excelsa</i>	10-15	2	1	1	удовлетворительно	1		
1305	Можжевельник высокий лат. <i>Juniperus excelsa</i>	30-35	10	3	1	хорошее	1		
1526	Можжевельник высокий лат. <i>Juniperus excelsa</i>	50-60	16	4	1	хорошее	1		

1823	Можжевельник высокий, лат. <i>Juniperus excelsa</i>	50-60	20	4	1	хорошее	1		
1826	Можжевельник высокий, лат. <i>Juniperus excelsa</i>	10-15	4	16	1	хорошее	1		
1835	Сосна Палласа, сосна крымская, лат. <i>Pinus nigra subsp. Pallasiana</i>	10-15	1,3	4	1	хорошее	1		
1837	Сосна Палласа, сосна крымская, лат. <i>Pinus nigra subsp. Pallasiana</i>	10-15	0,3	1	1	хорошее	1		
1843	Сосна Палласа, сосна крымская, лат. <i>Pinus nigra subsp. Pallasiana</i>	10-15	1	1,1	2	хорошее	2		
1844	Сосна Палласа, сосна крымская, лат. <i>Pinus nigra subsp. Pallasiana</i>	10-15	2;4	2,2	2	хорошее	2		
1846	Сосна Палласа, сосна крымская, лат. <i>Pinus nigra subsp. Pallasiana</i>	10-15	3;6	2,2	2	хорошее	2		
1849	Можжевельник высокий, лат. <i>Juniperus excelsa</i>	10-15	2	2	1	хорошее	1		
1851	Сосна Палласа, сосна крымская, лат. <i>Pinus nigra subsp. Pallasiana</i>	20-25	10	10	1	хорошее	1		
1853	Сосна Палласа, сосна крымская, лат. <i>Pinus nigra subsp. Pallasiana</i>	10-15	1	1	1	хорошее	1		
1854	Сосна Палласа, сосна крымская, лат. <i>Pinus nigra subsp. Pallasiana</i>	10-15	3	2,1	1	хорошее	1		
1855	Сосна Палласа, сосна крымская, лат. <i>Pinus nigra subsp. Pallasiana</i>	10-15	1	1,1	2	хорошее	2		
1856	Сосна Палласа, сосна крымская, лат. <i>Pinus nigra subsp. Pallasiana</i>	10-15	1	0,5	2	хорошее	2		

1866	Сосна Палласа, сосна крымская, лат. <i>Pinus nigra</i> subsp. <i>Pallasiana</i>	20-25	12	3,5	1	хорошее	1		
1868	Сосна Палласа, сосна крымская, лат. <i>Pinus nigra</i> subsp. <i>Pallasiana</i>	10-15	2	1,2	2	хорошее	2		
1871	Сосна Палласа, сосна крымская, лат. <i>Pinus nigra</i> subsp. <i>Pallasiana</i>	10-15	4	2,3	2	хорошее	2		
1873	Сосна Палласа, сосна крымская, лат. <i>Pinus nigra</i> subsp. <i>Pallasiana</i>	20-25	10	3,3	1	хорошее	1		
1876	Сосна Палласа, сосна крымская, лат. <i>Pinus nigra</i> subsp. <i>Pallasiana</i>	10-15	1	1,1	3	хорошее	3		
1880	Сосна Палласа, сосна крымская, лат. <i>Pinus nigra</i> subsp. <i>Pallasiana</i>	25-30	16;8	7	2	хорошее	2		
1882	Сосна Палласа, сосна крымская, лат. <i>Pinus nigra</i> subsp. <i>Pallasiana</i>	10-15	1	1	1	хорошее	1		
1883	Сосна Палласа, сосна крымская, лат. <i>Pinus nigra</i> subsp. <i>Pallasiana</i>	20-25	8	3,5	1	хорошее	1		
1885	Сосна Палласа, сосна крымская, лат. <i>Pinus nigra</i> subsp. <i>Pallasiana</i>	25-30	20	8	2	хорошее	2		
1886	Сосна Палласа, сосна крымская, лат. <i>Pinus nigra</i> subsp. <i>Pallasiana</i>	25-30	20	8	1	хорошее	1		
1888	Сосна Палласа, сосна крымская, лат. <i>Pinus nigra</i> subsp. <i>Pallasiana</i>	20-25	14;12	6	2	хорошее	2		
1889	Сосна Палласа, сосна крымская, лат. <i>Pinus nigra</i> subsp. <i>Pallasiana</i>	10-15	5	3,5	1	хорошее	1		

1890	Сосна Палласа, сосна крымская, лат. <i>Pinus nigra</i> subsp. <i>Pallasiana</i>	10-15	1	1,8	1	хорошее	1		
1893	Сосна Палласа, сосна крымская, лат. <i>Pinus nigra</i> subsp. <i>Pallasiana</i>	25-30	14;20	7	2	хорошее	2		
1898	Сосна Палласа, сосна крымская, лат. <i>Pinus nigra</i> subsp. <i>Pallasiana</i>	10-15	6	3,5	3	хорошее	3		
1899	Сосна Палласа, сосна крымская, лат. <i>Pinus nigra</i> subsp. <i>Pallasiana</i>	10-15	2	2,6	2	хорошее	2		
1901	Сосна Палласа, сосна крымская, лат. <i>Pinus nigra</i> subsp. <i>Pallasiana</i>	60-65	24	8	1	хорошее	1		
1904	Сосна Палласа, сосна крымская, лат. <i>Pinus nigra</i> subsp. <i>Pallasiana</i>	25-30	16	8	1	хорошее	1		
1905	Сосна Палласа, сосна крымская, лат. <i>Pinus nigra</i> subsp. <i>Pallasiana</i>	10-15	5	5	2	хорошее	2		
1906	Сосна Палласа, сосна крымская, лат. <i>Pinus nigra</i> subsp. <i>Pallasiana</i>	20-25	12;8	5	2	хорошее	2		
1907	Сосна Палласа, сосна крымская, лат. <i>Pinus nigra</i> subsp. <i>Pallasiana</i>	10-15	1	1,8	2	хорошее	2		
1909	Сосна Палласа, сосна крымская, лат. <i>Pinus nigra</i> subsp. <i>Pallasiana</i>	20-25	10;8	6	2	хорошее	2		
1910	Сосна Палласа, сосна крымская, лат. <i>Pinus nigra</i> subsp. <i>Pallasiana</i>	25-30	20;16	6	2	хорошее	2		
1911	Сосна Палласа, сосна крымская, лат. <i>Pinus nigra</i> subsp. <i>Pallasiana</i>	10-15	2;1	2,5	2	хорошее	2		

1912	Сосна Палласа, сосна крымская, лат. <i>Pinus nigra</i> subsp. <i>Pallasiana</i>	20-25	8	4,5	3	хорошее	3		
1913	Сосна Палласа, сосна крымская, лат. <i>Pinus nigra</i> subsp. <i>Pallasiana</i>	10-15	5	2,5	2	хорошее	2		
1914	Сосна Палласа, сосна крымская, лат. <i>Pinus nigra</i> subsp. <i>Pallasiana</i>	20-25	8	5	4	хорошее	4		
1915	Сосна Палласа, сосна крымская, лат. <i>Pinus nigra</i> subsp. <i>Pallasiana</i>	25-30	16	8	1	хорошее	1		
1916	Сосна Палласа, сосна крымская, лат. <i>Pinus nigra</i> subsp. <i>Pallasiana</i>	10-15	1	2	7	хорошее	7		
1918	Сосна Палласа, сосна крымская, лат. <i>Pinus nigra</i> subsp. <i>Pallasiana</i>	10-15	1;5	3	2	хорошее	2		
1919	Сосна Палласа, сосна крымская, лат. <i>Pinus nigra</i> subsp. <i>Pallasiana</i>	60-65	24;20	8	2	хорошее	2		
1920	Сосна Палласа, сосна крымская, лат. <i>Pinus nigra</i> subsp. <i>Pallasiana</i>	10-15	3;4	4	2	хорошее	2		
1921	Сосна Палласа, сосна крымская, лат. <i>Pinus nigra</i> subsp. <i>Pallasiana</i>	10-15	1	0,1	3	хорошее	3		
1922	Сосна Палласа, сосна крымская, лат. <i>Pinus nigra</i> subsp. <i>Pallasiana</i>	20-25	8;10	5	2	хорошее	2		
1923	Сосна Палласа, сосна крымская, лат. <i>Pinus nigra</i> subsp. <i>Pallasiana</i>	20-25	12	5	1	хорошее	1		
1924	Сосна Палласа, сосна крымская, лат. <i>Pinus nigra</i> subsp. <i>Pallasiana</i>	65-70	42	8	1	хорошее	1		

1927	Сосна Палласа, сосна крымская, лат. <i>Pinus nigra</i> subsp. <i>Pallasiana</i>	20-25	8	5	3	хорошее	3		
1928	Сосна Палласа, сосна крымская, лат. <i>Pinus nigra</i> subsp. <i>Pallasiana</i>	10-15	3	2,5	1	хорошее	1		
1929	Сосна Палласа, сосна крымская, лат. <i>Pinus nigra</i> subsp. <i>Pallasiana</i>	10-15	1	1,1	3	хорошее	3		
1932	Сосна Палласа, сосна крымская, лат. <i>Pinus nigra</i> subsp. <i>Pallasiana</i>	60-65	24	8	2	хорошее	2		
1933	Сосна Палласа, сосна крымская, лат. <i>Pinus nigra</i> subsp. <i>Pallasiana</i>	10-15	6	4	2	хорошее	2		
1937	Сосна Палласа, сосна крымская, лат. <i>Pinus nigra</i> subsp. <i>Pallasiana</i>	20-25	10;12	6	2	хорошее	2		
1938	Сосна Палласа, сосна крымская, лат. <i>Pinus nigra</i> subsp. <i>Pallasiana</i>	10-15	6	5	3	хорошее	3		
1940	Сосна Палласа, сосна крымская, лат. <i>Pinus nigra</i> subsp. <i>Pallasiana</i>	10-15	2	2,5	3	хорошее	3		
1942	Сосна Палласа, сосна крымская, лат. <i>Pinus nigra</i> subsp. <i>Pallasiana</i>	20-25	8;12	5	2	хорошее	2		
1943	Сосна Палласа, сосна крымская, лат. <i>Pinus nigra</i> subsp. <i>Pallasiana</i>	10-15	2	2	2	хорошее	2		
1944	Сосна Палласа, сосна крымская, лат. <i>Pinus nigra</i> subsp. <i>Pallasiana</i>	10-15	1	2	6	хорошее	6		
1946	Сосна Палласа, сосна крымская, лат. <i>Pinus nigra</i> subsp. <i>Pallasiana</i>	60-65	24;22	8	2	хорошее	2		

1947	Сосна Палласа, сосна крымская, лат. <i>Pinus nigra</i> subsp. <i>Pallasiana</i>	10-15	4	2	4	хорошее	4		
1948	Сосна Палласа, сосна крымская, лат. <i>Pinus nigra</i> subsp. <i>Pallasiana</i>	50-55	22	7	1	хорошее	1		
1949	Сосна Палласа, сосна крымская, лат. <i>Pinus nigra</i> subsp. <i>Pallasiana</i>	20-25	8	3,5	1	хорошее	1		
1950	Сосна Палласа, сосна крымская, лат. <i>Pinus nigra</i> subsp. <i>Pallasiana</i>	20-25	11	1	4	хорошее	4		
1951	Сосна Палласа, сосна крымская, лат. <i>Pinus nigra</i> subsp. <i>Pallasiana</i>	10-15	6	4	1	хорошее	1		
1955	Сосна Палласа, сосна крымская, лат. <i>Pinus nigra</i> subsp. <i>Pallasiana</i>	10-15	1	2	4	хорошее	4		
1956	Сосна Палласа, сосна крымская, лат. <i>Pinus nigra</i> subsp. <i>Pallasiana</i>	20-25	8;12	6	2	хорошее	2		
1957	Сосна Палласа, сосна крымская, лат. <i>Pinus nigra</i> subsp. <i>Pallasiana</i>	25-30	20	8	1	хорошее	1		
1958	Сосна Палласа, сосна крымская, лат. <i>Pinus nigra</i> subsp. <i>Pallasiana</i>	50-55	26	8	1	хорошее	1		
1960	Сосна Палласа, сосна крымская, лат. <i>Pinus nigra</i> subsp. <i>Pallasiana</i>	20-25	8	6	2	хорошее	2		
1961	Сосна Палласа, сосна крымская, лат. <i>Pinus nigra</i> subsp. <i>Pallasiana</i>	10-15	3	4	3	хорошее	3		
1962	Сосна Палласа, сосна крымская, лат. <i>Pinus nigra</i> subsp. <i>Pallasiana</i>	50-55	24	6	1	хорошее	1		

1965	Сосна Палласа, сосна крымская, лат. <i>Pinus nigra</i> subsp. <i>Pallasiana</i>	50-55	24	8	2	хорошее	2		
1966	Сосна Палласа, сосна крымская, лат. <i>Pinus nigra</i> subsp. <i>Pallasiana</i>	20-25	12	7	1	хорошее	1		
1971	Сосна Палласа, сосна крымская, лат. <i>Pinus nigra</i> subsp. <i>Pallasiana</i>	20-25	12	6	1	хорошее	1		
1973	Сосна Палласа, сосна крымская, лат. <i>Pinus nigra</i> subsp. <i>Pallasiana</i>	10-15	1	1,8	3	хорошее	3		
1974	Сосна Палласа, сосна крымская, лат. <i>Pinus nigra</i> subsp. <i>Pallasiana</i>	25-30	12;16	7	2	хорошее	2		
1975	Сосна Палласа, сосна крымская, лат. <i>Pinus nigra</i> subsp. <i>Pallasiana</i>	20-25	8	5	1	хорошее	1		
1979	Сосна Палласа, сосна крымская, лат. <i>Pinus nigra</i> subsp. <i>Pallasiana</i>	25-30	12;16	7	2	хорошее	2		
1980	Сосна Палласа, сосна крымская, лат. <i>Pinus nigra</i> subsp. <i>Pallasiana</i>	10-15	2	2,5	2	хорошее	2		
1981	Сосна Палласа, сосна крымская, лат. <i>Pinus nigra</i> subsp. <i>Pallasiana</i>	20-25	8;12	7	2	хорошее	2		
1982	Сосна Палласа, сосна крымская, лат. <i>Pinus nigra</i> subsp. <i>Pallasiana</i>	10-15	2	3,5	4	хорошее	4		
1983	Сосна Палласа, сосна крымская, лат. <i>Pinus nigra</i> subsp. <i>Pallasiana</i>	20-25	12;8	7	2	хорошее	2		
1985	Сосна Палласа, сосна крымская, лат. <i>Pinus nigra</i> subsp. <i>Pallasiana</i>	10-15	6	5	4	хорошее	4		

1986	Сосна Палласа, сосна крымская, лат. <i>Pinus nigra</i> subsp. <i>Pallasiana</i>	20-25	8;12	6	2	хорошее	2		
1987	Сосна Палласа, сосна крымская, лат. <i>Pinus nigra</i> subsp. <i>Pallasiana</i>	10-15	3	4	3	хорошее	3		
1988	Сосна Палласа, сосна крымская, лат. <i>Pinus nigra</i> subsp. <i>Pallasiana</i>	20-25	10;8	7	2	хорошее	2		
1989	Сосна Палласа, сосна крымская, лат. <i>Pinus nigra</i> subsp. <i>Pallasiana</i>	25-30	14;16	7	2	хорошее	2		
1991	Сосна Палласа, сосна крымская, лат. <i>Pinus nigra</i> subsp. <i>Pallasiana</i>	10-15	2	2,5	3	хорошее	3		
1992	Сосна Палласа, сосна крымская, лат. <i>Pinus nigra</i> subsp. <i>Pallasiana</i>	20-25	8;12	6	2	хорошее	2		
1994	Сосна Палласа, сосна крымская, лат. <i>Pinus nigra</i> subsp. <i>Pallasiana</i>	30-35	12;24	8	3	хорошее	3		
1995	Сосна Палласа, сосна крымская, лат. <i>Pinus nigra</i> subsp. <i>Pallasiana</i>	25-30	16	7	1	хорошее	1		
1996	Сосна Палласа, сосна крымская, лат. <i>Pinus nigra</i> subsp. <i>Pallasiana</i>	10-15	2	2,5	1	хорошее	1		
1998	Сосна Палласа, сосна крымская, лат. <i>Pinus nigra</i> subsp. <i>Pallasiana</i>	20-25	12	7	6	хорошее	6		
1999	Сосна Палласа, сосна крымская, лат. <i>Pinus nigra</i> subsp. <i>Pallasiana</i>	25-30	10;16	6	2	хорошее	2		
2001	Сосна Палласа, сосна крымская, лат. <i>Pinus nigra</i> subsp. <i>Pallasiana</i>	20-25	12;10	5,5	2	хорошее	2		

2002	Сосна Палласа, сосна крымская, лат. <i>Pinus nigra</i> subsp. <i>Pallasiana</i>	10-15	2	2,5	3	хорошее	3		
2006	Сосна Палласа, сосна крымская, лат. <i>Pinus nigra</i> subsp. <i>Pallasiana</i>	20-25	12;8	6	2	хорошее	2		
2007	Сосна Палласа, сосна крымская, лат. <i>Pinus nigra</i> subsp. <i>Pallasiana</i>	20-25	8	4,5	2	хорошее	2		
2008	Сосна Палласа, сосна крымская, лат. <i>Pinus nigra</i> subsp. <i>Pallasiana</i>	10-15	2;1	2,5	2	хорошее	2		
2009	Сосна Палласа, сосна крымская, лат. <i>Pinus nigra</i> subsp. <i>Pallasiana</i>	10-15	1	0,3	12	хорошее	12		
2010	Сосна Палласа, сосна крымская, лат. <i>Pinus nigra</i> subsp. <i>Pallasiana</i>	10-15	1	0,9	8	хорошее	8		
2011	Сосна Палласа, сосна крымская, лат. <i>Pinus nigra</i> subsp. <i>Pallasiana</i>	60-65	26;22	8	2	хорошее	2		
2012	Сосна Палласа, сосна крымская, лат. <i>Pinus nigra</i> subsp. <i>Pallasiana</i>	25-30	12;18	7	2	хорошее	2		
2013	Сосна Палласа, сосна крымская, лат. <i>Pinus nigra</i> subsp. <i>Pallasiana</i>	10-15	2	2	2	хорошее	2		
2014	Сосна Палласа, сосна крымская, лат. <i>Pinus nigra</i> subsp. <i>Pallasiana</i>	10-15	4	3,5	3	хорошее	3		
2015	Сосна Палласа, сосна крымская, лат. <i>Pinus nigra</i> subsp. <i>Pallasiana</i>	20-25	12;6	7	2	хорошее	2		
2016	Сосна Палласа, сосна крымская, лат. <i>Pinus nigra</i> subsp. <i>Pallasiana</i>	20-25	6;8	5,5	2	хорошее	2		

2017	Сосна Палласа, сосна крымская, лат. <i>Pinus nigra</i> subsp. <i>Pallasiana</i>	20-25	10;14	7	2	хорошее	2		
2018	Сосна Палласа, сосна крымская, лат. <i>Pinus nigra</i> subsp. <i>Pallasiana</i>	20-25	8	5	3	хорошее	3		
2019	Сосна Палласа, сосна крымская, лат. <i>Pinus nigra</i> subsp. <i>Pallasiana</i>	35-40	36;24	9	2	хорошее	2		
2020	Сосна Палласа, сосна крымская, лат. <i>Pinus nigra</i> subsp. <i>Pallasiana</i>	35-40	38;24	8	2	хорошее	2		
2025	Сосна Палласа, сосна крымская, лат. <i>Pinus nigra</i> subsp. <i>Pallasiana</i>	10-15	1	1,2	2	хорошее	2		
2026	Сосна Палласа, сосна крымская, лат. <i>Pinus nigra</i> subsp. <i>Pallasiana</i>	10-15	1	0,5	3	хорошее	3		
2027	Сосна Палласа, сосна крымская, лат. <i>Pinus nigra</i> subsp. <i>Pallasiana</i>	10-15	2	2,5	1	неудовлетворительное	1		
2028	Сосна Палласа, сосна крымская, лат. <i>Pinus nigra</i> subsp. <i>Pallasiana</i>	25-30	16	7	1	неудовлетворительное	1		
2033	Сосна Палласа, сосна крымская, лат. <i>Pinus nigra</i> subsp. <i>Pallasiana</i>	10-15	1	1,6	2	хорошее	2		
2034	Сосна Палласа, сосна крымская, лат. <i>Pinus nigra</i> subsp. <i>Pallasiana</i>	10-15	5	3,3	1	хорошее	1		
2035	Сосна Палласа, сосна крымская, лат. <i>Pinus nigra</i> subsp. <i>Pallasiana</i>	50-55	26	9	1	хорошее	1		
2036	Сосна Палласа, сосна крымская, лат. <i>Pinus nigra</i> subsp. <i>Pallasiana</i>	10-15	2	2,7	3	хорошее	3		

2037	Сосна Палласа, сосна крымская, лат. <i>Pinus nigra</i> subsp. <i>Pallasiana</i>	50-55	22	6	1	хорошее	1		
2039	Сосна Палласа, сосна крымская, лат. <i>Pinus nigra</i> subsp. <i>Pallasiana</i>	10-15	1	0,5	4	хорошее	4		
2040	Сосна Палласа, сосна крымская, лат. <i>Pinus nigra</i> subsp. <i>Pallasiana</i>	10-15	3;2	2,5	5	неудовлетворительное	5		
2041	Сосна Палласа, сосна крымская, лат. <i>Pinus nigra</i> subsp. <i>Pallasiana</i>	10-15	3	3	1	удовлетворительное	1		
2043	Сосна Палласа, сосна крымская, лат. <i>Pinus nigra</i> subsp. <i>Pallasiana</i>	20-25	12	6	2	хорошее	2		
2044	Сосна Палласа, сосна крымская, лат. <i>Pinus nigra</i> subsp. <i>Pallasiana</i>	25-30	20;12,20	6	3	хорошее	3		
2045	Сосна Палласа, сосна крымская, лат. <i>Pinus nigra</i> subsp. <i>Pallasiana</i>	20-25	12;14	6	2	хорошее	2		
2047	Сосна Палласа, сосна крымская, лат. <i>Pinus nigra</i> subsp. <i>Pallasiana</i>	10-15	1	0,5	1	хорошее	1		
2050	Сосна Палласа, сосна крымская, лат. <i>Pinus nigra</i> subsp. <i>Pallasiana</i>	50-55	22	7	1	хорошее	1		
2051	Сосна Палласа, сосна крымская, лат. <i>Pinus nigra</i> subsp. <i>Pallasiana</i>	10-15	1	2	2	хорошее	2		
2052	Сосна Палласа, сосна крымская, лат. <i>Pinus nigra</i> subsp. <i>Pallasiana</i>	25-30	12;16	6,5	2	хорошее	2		
2053	Сосна Палласа, сосна крымская, лат. <i>Pinus nigra</i> subsp. <i>Pallasiana</i>	10-15	5;3,5,5	3,5	4	хорошее	4		

2055	Сосна Палласа, сосна крымская, лат. <i>Pinus nigra</i> subsp. <i>Pallasiana</i>	20-25	12	4	4	хорошее	4		
2056	Сосна Палласа, сосна крымская, лат. <i>Pinus nigra</i> subsp. <i>Pallasiana</i>	20-25	8	3,5	2	хорошее	2		
2057	Сосна Палласа, сосна крымская, лат. <i>Pinus nigra</i> subsp. <i>Pallasiana</i>	20-25	12	3,5	3	хорошее	3		
2058	Сосна Палласа, сосна крымская, лат. <i>Pinus nigra</i> subsp. <i>Pallasiana</i>	10-15	4	3	3	хорошее	3		
2059	Сосна Палласа, сосна крымская, лат. <i>Pinus nigra</i> subsp. <i>Pallasiana</i>	10-15	6	3	3	хорошее	3		
2060	Сосна Палласа, сосна крымская, лат. <i>Pinus nigra</i> subsp. <i>Pallasiana</i>	20-25	12	3,5	2	хорошее	2		
2061	Сосна Палласа, сосна крымская, лат. <i>Pinus nigra</i> subsp. <i>Pallasiana</i>	20-25	8	3,5	4	хорошее	4		
2063	Сосна Палласа, сосна крымская, лат. <i>Pinus nigra</i> subsp. <i>Pallasiana</i>	20-25	12	4,5	2	хорошее	2		
2064	Сосна Палласа, сосна крымская, лат. <i>Pinus nigra</i> subsp. <i>Pallasiana</i>	10-15	5	2,5	4	хорошее	4		
2065	Сосна Палласа, сосна крымская, лат. <i>Pinus nigra</i> subsp. <i>Pallasiana</i>	10-15	1	1,2	2	хорошее	2		
2066	Сосна Палласа, сосна крымская, лат. <i>Pinus nigra</i> subsp. <i>Pallasiana</i>	20-25	8;12,8,8	3,5	4	хорошее	4		
2067	Сосна Палласа, сосна крымская, лат. <i>Pinus nigra</i> subsp. <i>Pallasiana</i>	10-15	5	3,5	1	неудовлетворительное	1		

2068	Сосна Палласа, сосна крымская, лат. <i>Pinus nigra</i> subsp. <i>Pallasiana</i>	10-15	5	2,2	1	хорошее	1		
2069	Сосна Палласа, сосна крымская, лат. <i>Pinus nigra</i> subsp. <i>Pallasiana</i>	25-30	20	6	1	удовлетворительное	1		
2070	Сосна Палласа, сосна крымская, лат. <i>Pinus nigra</i> subsp. <i>Pallasiana</i>	10-15	1	0,5	2	хорошее	2		
2071	Сосна Палласа, сосна крымская, лат. <i>Pinus nigra</i> subsp. <i>Pallasiana</i>	20-25	10	3,5	1	хорошее	1		
2072	Сосна Палласа, сосна крымская, лат. <i>Pinus nigra</i> subsp. <i>Pallasiana</i>	20-25	8	2,5	1	хорошее	1		
2074	Сосна Палласа, сосна крымская, лат. <i>Pinus nigra</i> subsp. <i>Pallasiana</i>	25-30	20;18	6	2	хорошее	2		
2076	Сосна Палласа, сосна крымская, лат. <i>Pinus nigra</i> subsp. <i>Pallasiana</i>	10-15	3	2,5	3	хорошее	3		
2077	Сосна Палласа, сосна крымская, лат. <i>Pinus nigra</i> subsp. <i>Pallasiana</i>	10-15	1	1,6	7	хорошее	7		
2078	Сосна Палласа, сосна крымская, лат. <i>Pinus nigra</i> subsp. <i>Pallasiana</i>	20-25	8	3,3	3	удовлетворительное	3		
2080	Сосна Палласа, сосна крымская, лат. <i>Pinus nigra</i> subsp. <i>Pallasiana</i>	10-15	1	1,8	2	хорошее	2		
2082	Сосна Палласа, сосна крымская, лат. <i>Pinus nigra</i> subsp. <i>Pallasiana</i>	10-15	2	2,2	2	хорошее	2		
2083	Сосна Палласа, сосна крымская, лат. <i>Pinus nigra</i> subsp. <i>Pallasiana</i>	10-15	1	1,3	2	хорошее	2		

2084	Сосна Палласа, сосна крымская, лат. <i>Pinus nigra</i> subsp. <i>Pallasiana</i>	10-15	1	0,8	2	хорошее	2		
2085	Сосна Палласа, сосна крымская, лат. <i>Pinus nigra</i> subsp. <i>Pallasiana</i>	10-15	1	1,7	3	хорошее	3		
2086	Сосна Палласа, сосна крымская, лат. <i>Pinus nigra</i> subsp. <i>Pallasiana</i>	10-15	1	1,5	3	хорошее	3		
2088	Сосна Палласа, сосна крымская, лат. <i>Pinus nigra</i> subsp. <i>Pallasiana</i>	10-15	1	1,5	4	хорошее	4		
2090	Сосна Палласа, сосна крымская, лат. <i>Pinus nigra</i> subsp. <i>Pallasiana</i>	10-15	1	1,7	3	хорошее	3		
2091	Сосна Палласа, сосна крымская, лат. <i>Pinus nigra</i> subsp. <i>Pallasiana</i>	10-15	1	1,8	1	хорошее	1		
2093	Сосна Палласа, сосна крымская, лат. <i>Pinus nigra</i> subsp. <i>Pallasiana</i>	10-15	1	0,5	5	хорошее	5		
2095	Сосна Палласа, сосна крымская, лат. <i>Pinus nigra</i> subsp. <i>Pallasiana</i>	10-15	1	2	2	хорошее	2		
2096	Сосна Палласа, сосна крымская, лат. <i>Pinus nigra</i> subsp. <i>Pallasiana</i>	20-25	10	3,5	2	хорошее	2		
2097	Сосна Палласа, сосна крымская, лат. <i>Pinus nigra</i> subsp. <i>Pallasiana</i>	10-15	6	2,8	3	хорошее	3		
2098	Сосна Палласа, сосна крымская, лат. <i>Pinus nigra</i> subsp. <i>Pallasiana</i>	10-15	3	2,5	2	хорошее	2		
2101	Сосна Палласа, сосна крымская, лат. <i>Pinus nigra</i> subsp. <i>Pallasiana</i>	20-25	8	3,5	1	хорошее	1		

2103	Сосна Палласа, сосна крымская, лат. <i>Pinus nigra</i> subsp. <i>Pallasiana</i>	20-25	12	3,5	1	хорошее	1		
2105	Сосна Палласа, сосна крымская, лат. <i>Pinus nigra</i> subsp. <i>Pallasiana</i>	10-15	3	2,5	2	хорошее	2		
2108	Сосна Палласа, сосна крымская, лат. <i>Pinus nigra</i> subsp. <i>Pallasiana</i>	10-15	6;4	2,5	2	хорошее	2		
2111	Сосна Палласа, сосна крымская, лат. <i>Pinus nigra</i> subsp. <i>Pallasiana</i>	10-15	1	1,1	3	хорошее	3		
2115	Сосна Палласа, сосна крымская, лат. <i>Pinus nigra</i> subsp. <i>Pallasiana</i>	10-15	1	1,8	3	хорошее	3		
2116	Сосна Палласа, сосна крымская, лат. <i>Pinus nigra</i> subsp. <i>Pallasiana</i>	10-15	3	2	1	хорошее	1		
2119	Сосна Палласа, сосна крымская, лат. <i>Pinus nigra</i> subsp. <i>Pallasiana</i>	10-15	1	1,8	1	хорошее	1		
2120	Сосна Палласа, сосна крымская, лат. <i>Pinus nigra</i> subsp. <i>Pallasiana</i>	10-15	2	2,3	1	хорошее	1		
2123	Сосна Палласа, сосна крымская, лат. <i>Pinus nigra</i> subsp. <i>Pallasiana</i>	10-15	5	2,5	1	удовлетворительное	1		
2126	Сосна Палласа, сосна крымская, лат. <i>Pinus nigra</i> subsp. <i>Pallasiana</i>	10-15	1	1	2	хорошее	2		
2128	Сосна Палласа, сосна крымская, лат. <i>Pinus nigra</i> subsp. <i>Pallasiana</i>	20-25	8	2,5	1	хорошее	1		
2129	Сосна Палласа, сосна крымская, лат. <i>Pinus nigra</i> subsp. <i>Pallasiana</i>	10-15	1	1	3	хорошее	3		

2131	Сосна Палласа, сосна крымская, лат. <i>Pinus nigra</i> subsp. <i>Pallasiana</i>	10-15	4	2,5	2	хорошее	2		
2133	Сосна Палласа, сосна крымская, лат. <i>Pinus nigra</i> subsp. <i>Pallasiana</i>	10-15	2	2	11	хорошее	11		
2134	Сосна Палласа, сосна крымская, лат. <i>Pinus nigra</i> subsp. <i>Pallasiana</i>	20-25	8;6	2,5	2	хорошее	2		
2137	Сосна Палласа, сосна крымская, лат. <i>Pinus nigra</i> subsp. <i>Pallasiana</i>	20-25	13	1,8	3	хорошее	3		
2139	Сосна Палласа, сосна крымская, лат. <i>Pinus nigra</i> subsp. <i>Pallasiana</i>	10-15	1	1,1	3	хорошее	3		
2140	Сосна Палласа, сосна крымская, лат. <i>Pinus nigra</i> subsp. <i>Pallasiana</i>	10-15	5	2,5	1	хорошее	1		
2141	Сосна Палласа, сосна крымская, лат. <i>Pinus nigra</i> subsp. <i>Pallasiana</i>	10-15	1	1,5	4	хорошее	4		
2143	Сосна Палласа, сосна крымская, лат. <i>Pinus nigra</i> subsp. <i>Pallasiana</i>	10-15	1	1	3	хорошее	3		
2146	Сосна Палласа, сосна крымская, лат. <i>Pinus nigra</i> subsp. <i>Pallasiana</i>	20-25	8	2,5	1	хорошее	1		
2147	Сосна Палласа, сосна крымская, лат. <i>Pinus nigra</i> subsp. <i>Pallasiana</i>	10-15	2	1,8	1	хорошее	1		
2149	Сосна Палласа, сосна крымская, лат. <i>Pinus nigra</i> subsp. <i>Pallasiana</i>	10-15	1	0,5	2	хорошее	2		
2150	Сосна Палласа, сосна крымская, лат. <i>Pinus nigra</i> subsp. <i>Pallasiana</i>	10-15	1	1	1	хорошее	1		

2151	Сосна Палласа, сосна крымская, лат. <i>Pinus nigra</i> subsp. <i>Pallasiana</i>	10-15	2	2	3	хорошее	3		
2152	Сосна Палласа, сосна крымская, лат. <i>Pinus nigra</i> subsp. <i>Pallasiana</i>	10-15	1	1,7	3	хорошее	3		
2154	Сосна Палласа, сосна крымская, лат. <i>Pinus nigra</i> subsp. <i>Pallasiana</i>	10-15	6	3	1	хорошее	1		
2155	Сосна Палласа, сосна крымская, лат. <i>Pinus nigra</i> subsp. <i>Pallasiana</i>	10-15	1	1,8	1	хорошее	1		
2157	Сосна Палласа, сосна крымская, лат. <i>Pinus nigra</i> subsp. <i>Pallasiana</i>	10-15	2	2	2	хорошее	2		
2160	Сосна Палласа, сосна крымская, лат. <i>Pinus nigra</i> subsp. <i>Pallasiana</i>	10-15	5	2,5	1	хорошее	1		
2163	Сосна Палласа, сосна крымская, лат. <i>Pinus nigra</i> subsp. <i>Pallasiana</i>	10-15	1	1	3	хорошее	3		
2166	Сосна Палласа, сосна крымская, лат. <i>Pinus nigra</i> subsp. <i>Pallasiana</i>	10-15	1	1	1	хорошее	1		
2173	Сосна Палласа, сосна крымская, лат. <i>Pinus nigra</i> subsp. <i>Pallasiana</i>	10-15	1	1,7	2	хорошее	2		
2177	Сосна Палласа, сосна крымская, лат. <i>Pinus nigra</i> subsp. <i>Pallasiana</i>	10-15	1	0,5	1	хорошее	1		
2181	Сосна Палласа, сосна крымская, лат. <i>Pinus nigra</i> subsp. <i>Pallasiana</i>	10-15	1	1	1	хорошее	1		
2184	Сосна Палласа, сосна крымская, лат. <i>Pinus nigra</i> subsp. <i>Pallasiana</i>	10-15	1	1	1	хорошее	1		

2187	Сосна Палласа, сосна крымская, лат. <i>Pinus nigra</i> subsp. <i>Pallasiana</i>	10-15	1	1	1	хорошее	1		
2189	Сосна Палласа, сосна крымская, лат. <i>Pinus nigra</i> subsp. <i>Pallasiana</i>	10-15	5	2,4	1	хорошее	1		
2190	Сосна Палласа, сосна крымская, лат. <i>Pinus nigra</i> subsp. <i>Pallasiana</i>	10-15	1	1	2	хорошее	2		
2191	Сосна Палласа, сосна крымская, лат. <i>Pinus nigra</i> subsp. <i>Pallasiana</i>	50-55	22	6	1	хорошее	1		
2192	Сосна Палласа, сосна крымская, лат. <i>Pinus nigra</i> subsp. <i>Pallasiana</i>	10-15	1	0,5	3	хорошее	3		
2195	Сосна Палласа, сосна крымская, лат. <i>Pinus nigra</i> subsp. <i>Pallasiana</i>	10-15	1	1	2	хорошее	2		
2198	Сосна Палласа, сосна крымская, лат. <i>Pinus nigra</i> subsp. <i>Pallasiana</i>	10-15	2	2,5	1	хорошее	1		
2211	Сосна Палласа, сосна крымская, лат. <i>Pinus nigra</i> subsp. <i>Pallasiana</i>	65-70	44	10	1	хорошее	1		
2263	Можжевельник высокий, лат. <i>Juniperus excelsa</i>	10-15	1	0,9	1	хорошее	1		
2272	Можжевельник высокий, лат. <i>Juniperus excelsa</i>	10-15	1	1	1	хорошее	1		
2274	Можжевельник высокий, лат. <i>Juniperus excelsa</i>	10-15	1	1,8	1	хорошее	1		
2280	Можжевельник высокий, лат. <i>Juniperus excelsa</i>	10-15	1	3	1	хорошее	1		
2285	Можжевельник высокий, лат. <i>Juniperus excelsa</i>	20-25	6	3,5	1	хорошее	1		
2402	Можжевельник высокий, лат. <i>Juniperus excelsa</i>	30-35	12	3,5	1	неудовлетворительное	1		

2403	Можжевельник высокий, лат. Juniperus excelsa	15-20	4	2	1	хорошее	1		
2404	Можжевельник высокий, лат. Juniperus excelsa	15-20	4	2	3	хорошее	3		
2405	Можжевельник высокий, лат. Juniperus excelsa	30-35	12	2,5	1	хорошее	1		
2407	Можжевельник высокий, лат. Juniperus excelsa	30-35	8;6	2	2	хорошее	2		
2412	Можжевельник высокий, лат. Juniperus excelsa	50-60	16	5	1	хорошее	1		
2413	Можжевельник высокий, лат. Juniperus excelsa	30-35	12;8	3,5	2	хорошее	2		
2414	Можжевельник высокий, лат. Juniperus excelsa	30-35	8	3	3	хорошее	3		
2415	Можжевельник высокий, лат. Juniperus excelsa	25-30	6	3	1	хорошее	1		
2416	Можжевельник высокий, лат. Juniperus excelsa	10-15	2	1,2	1	хорошее	1		
2417	Можжевельник высокий, лат. Juniperus excelsa	10-15	2	1,7	1	хорошее	1		
2418	Можжевельник высокий, лат. Juniperus excelsa	50-60	20;24	6	2	хорошее	2		
2419	Можжевельник высокий, лат. Juniperus excelsa	10-15	2	1,7	2	хорошее	2		
2420	Можжевельник высокий, лат. Juniperus excelsa	25-30	8	2	1	хорошее	1		
2421	Можжевельник высокий, лат. Juniperus excelsa	25-30	8	3	1	хорошее	1		
2422	Можжевельник высокий, лат. Juniperus excelsa	50-60	16	5	1	хорошее	1		
2423	Можжевельник высокий, лат. Juniperus excelsa	25-30	6	2	1	хорошее	1		
2424	Можжевельник высокий, лат. Juniperus excelsa	30-35	10	3,5	1	хорошее	1		
2425	Можжевельник высокий, лат. Juniperus excelsa	30-35	8;4	3	2	хорошее	2		

2426	Можжевельник высокий, лат. Juniperus excelsa	35-40	16;12	3	2	хорошее	2		
2427	Можжевельник высокий, лат. Juniperus excelsa	30-35	12;8	4,5	2	хорошее	2		
2428	Можжевельник высокий, лат. Juniperus excelsa	30-35	12;4	3	2	хорошее	2		
2429	Можжевельник высокий, лат. Juniperus excelsa	20-25	6;4	2	2	хорошее	2		
2566	Можжевельник высокий лат. Juniperus excelsa	5-10	2	1,4	1	хорошее	1		
2567	Можжевельник высокий лат. Juniperus excelsa	5-10	2	1,2	1	хорошее	1		
2568	Можжевельник высокий лат. Juniperus excelsa	5-10	2	1,1	1	хорошее	1		
2570	Можжевельник высокий лат. Juniperus excelsa	20-25	10	4	1	хорошее	1		
2571	Можжевельник высокий лат. Juniperus excelsa	15-20	5	2,8	1	хорошее	1		
2572	Можжевельник высокий лат. Juniperus excelsa	15-20	5	2,8	1	хорошее	1		
2573	Можжевельник высокий лат. Juniperus excelsa	15-20	6	2,5	1	хорошее	1		
2574	Можжевельник высокий лат. Juniperus excelsa	5-10	2	1,1	3	хорошее	3		
2575	Можжевельник высокий лат. Juniperus excelsa	50-60	20,20,24,24	7	4	хорошее	4		
2576	Можжевельник высокий лат. Juniperus excelsa	5-10	2	1,1	2	хорошее	2		
2577	Можжевельник высокий лат. Juniperus excelsa	5-10	2	1,6	2	хорошее	2		
2578	Можжевельник высокий лат. Juniperus excelsa	5-10	3	2	1	хорошее	1		
2579	Можжевельник высокий лат. Juniperus excelsa	15-20	6	2,5	1	хорошее	1		
2580	Можжевельник высокий лат. Juniperus excelsa	15-20	8	3,8	1	хорошее	1		


2581	Можжевельник высокий лат. Juniperus excelsa	15-20	5	2	1	хорошее	1		
2582	Можжевельник высокий лат. Juniperus excelsa	20-25	12	6	1	хорошее	1		
2583	Можжевельник высокий лат. Juniperus excelsa	20-25	12	2,5	3	хорошее	3		
2584	Можжевельник высокий лат. Juniperus excelsa	10-15	3	2,2	1	хорошее	1		
2585	Можжевельник высокий лат. Juniperus excelsa	10-15	4	1,2	1	хорошее	1		
2602	Можжевельник высокий лат. Juniperus excelsa	10-15	12	5	1	хорошее	1		
2603	Можжевельник высокий лат. Juniperus excelsa	10-15	3	1,6	1	хорошее	1		
2604	Можжевельник высокий лат. Juniperus excelsa	10-15	10	5	1	хорошее	1		
2605	Можжевельник высокий лат. Juniperus excelsa	10-15	6	3	1	хорошее	1		
2606	Можжевельник высокий лат. Juniperus excelsa	10-15	6	5	1	хорошее	1		
	<b>Итого</b>				<b>1133</b>		1133		



условные обозначения:  
 — полоса временного отвода  
 • деревья и кустарники под список

Схема расположения экземпляров деревьев и кустарников на объекте: "Газификация сел Байдарской долины и ЮБК, 2-я очередь"					
Имя	Лист	№.авт.	Полн.	Дата	
Никитер	КувшиновВВ			08.19	
Директор	Гарканова			08.19	
Масштаб 1:2000					Страница
					Лист
					Листов
ООО "Эдельвейс-Крым" г. Симферополь 2019					1
формат А0					17

Имя, полн., лист, дата, автор, редактор, дата, лист, номер, формат, масштаб, название, дата, автор, редактор, дата, лист, номер, формат, масштаб, название

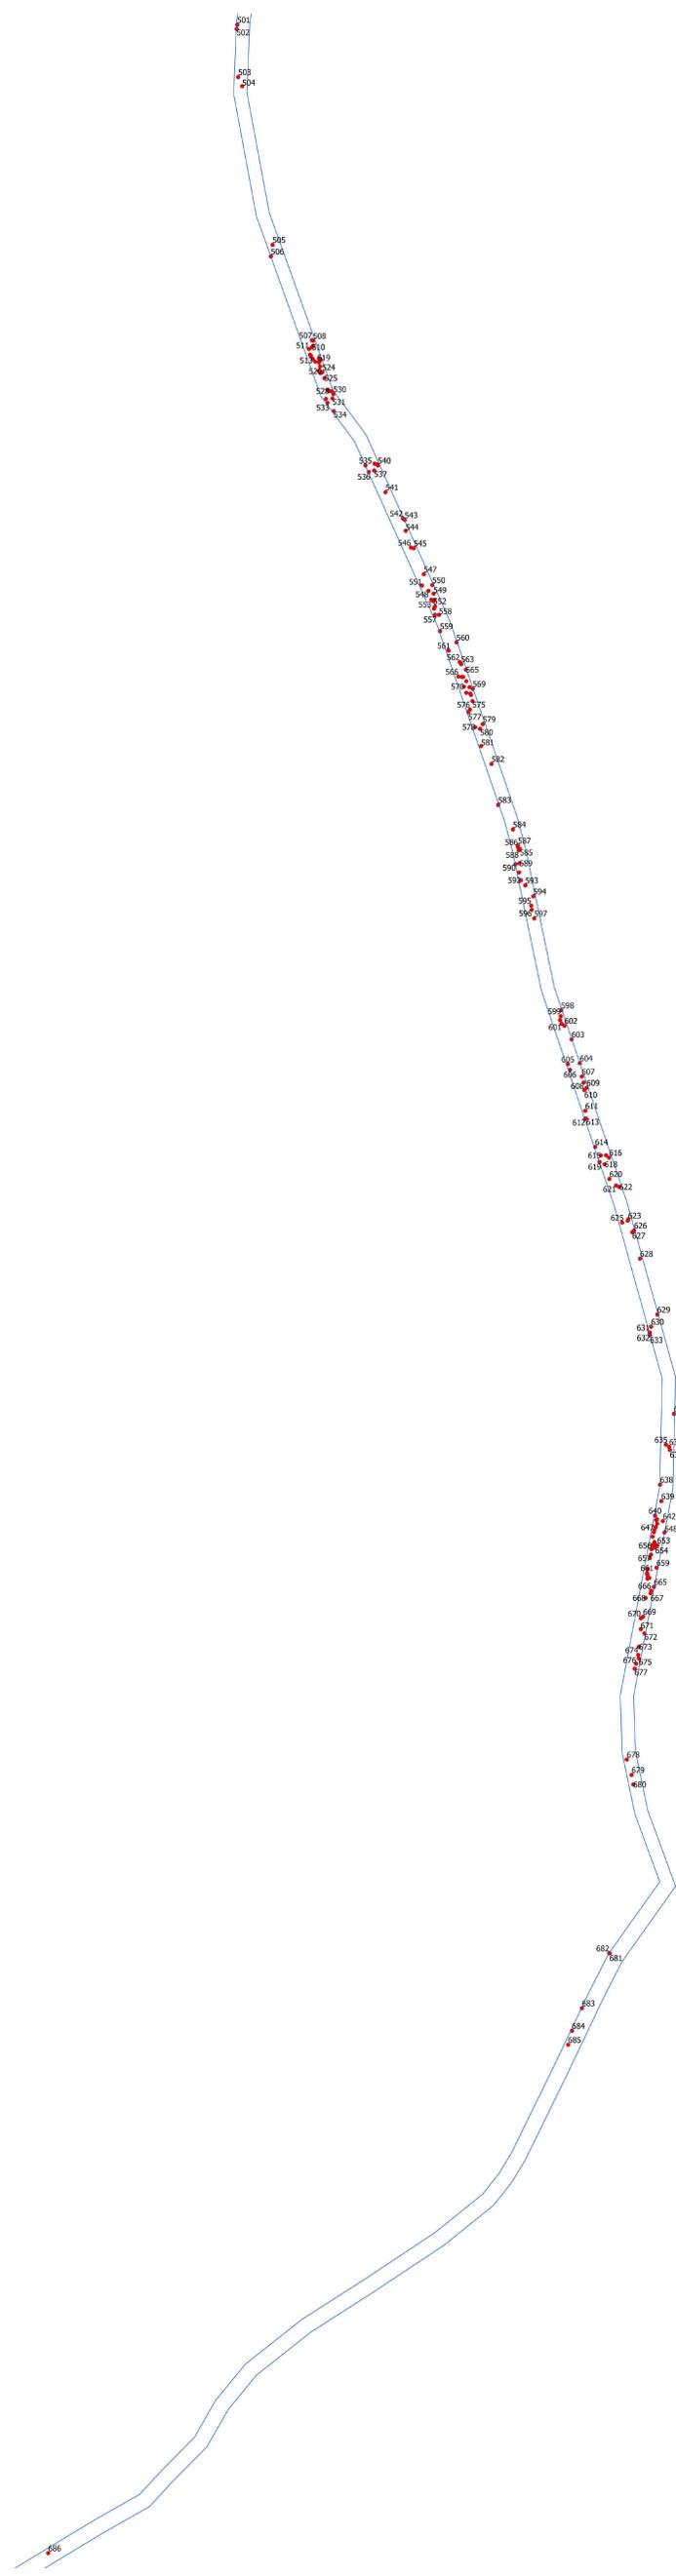

Изд. погр. и дата Изд. 2 рубл. Погр. и дата  
 Справа  
 Переб. прачень.

условные обозначения:  
 — полоса временного отвода  
 • деревья и кустарники под список

Схема расположения экземпляров деревьев и кустарников на объекте: "Газификация сел Байдарской долины и ЮБК, 2-я очередь"					
Имя	Лист	№.зав.	Полн.	Дата	
Инженер	Кривенько В.И.			08.19	
Директор	Гараканова				
Масштаб 1:2000					Сталля
ООО "Эдельвейс-Крым" г. Симферополь 2019					Лист
формат А0					Листов
					2
					17



условные обозначения:  
 — полоса временного отвода  
 • деревья и кустарники под списком

						Схема расположения экземпляров деревьев и кустарников на объекте: "Газификация сел Байдарской долины и ЮБК, 2-я очередь"		
Имя	Лист	№.зав.	Полн.	Дата		Статья	Лист	Листов
Инженер	Кривенько	ВВ1		08.19			3	17
Директор	Гарканова							
Масштаб 1:2000						ООО "Эдельвейс-Крым" г. Симферополь 2019 формат А0		



Имя, полн., лист, дата, блок шд., инд. з. рубл., лист, и дата, серия, перд. примеч.









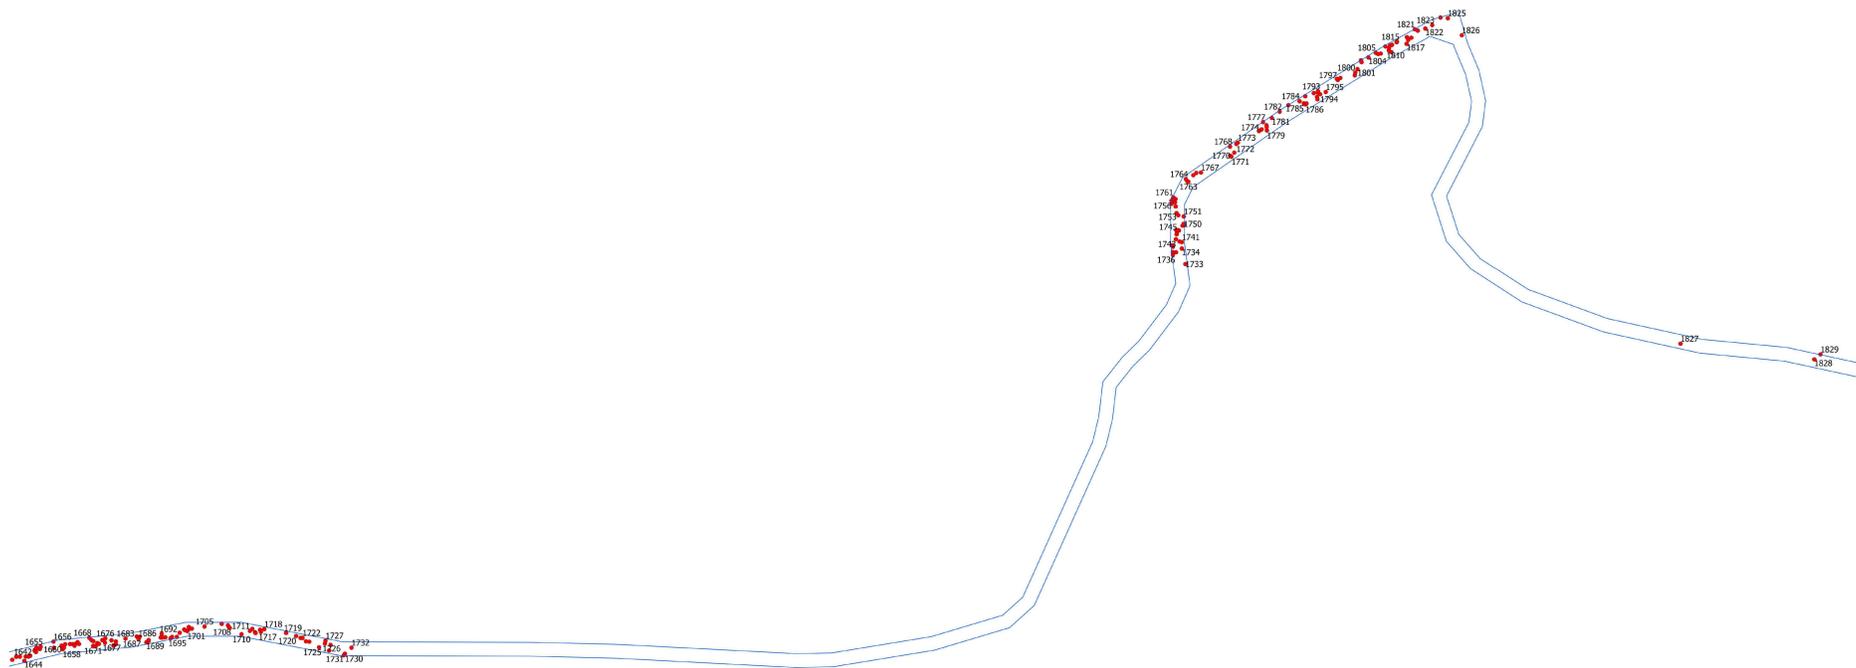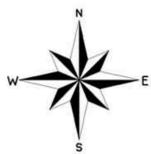

Имя, подг. Погр. и дата Вых. шд. Имя, з. рубд. Погр. и дата Спроб. Перд. прмеч.

Имя	Подг.	Лист	№.зас.	Полю.	Дата	Статья	Лист	Листов
Инженер	Кувшинов	ВЛ			08.19		8	17
Директор	Гарканова				08.19			

Схема расположения экземпляров деревьев и кустарников на объекте: "Газификация сел Байдарской долины и ЮБК, 2-я очередь"

Масштаб 1:2000

ООО "Эдельвейс-Крым"  
г. Симферополь 2019  
формат А0


условные обозначения:  
 ————— полоса временного отвода  
 ● деревья и кустарники под спис



условные обозначения:  
 ————— полоса временного отвода  
 • деревья и кустарники под спис

Схема расположения экземпляров деревьев и кустарников на объекте: "Газификация сел Байдарской долины и ЮБК, 2-я очередь"					
Имя	Фамилия	Лист	№.зав.	Полн.	Дата
Никитер	Федченко	ВЛ			08.19
Директор	Гараканова				08.19
Сталля	Лист	Листов			
	9	17			
ООО "Эдельвейс-Крым" г. Симферополь 2019					
Масштаб 1:2000					
формат А0					

Имя, Фамилия, Лист, №.зав., Полн., Дата  
 Справа: Перд, приточ.

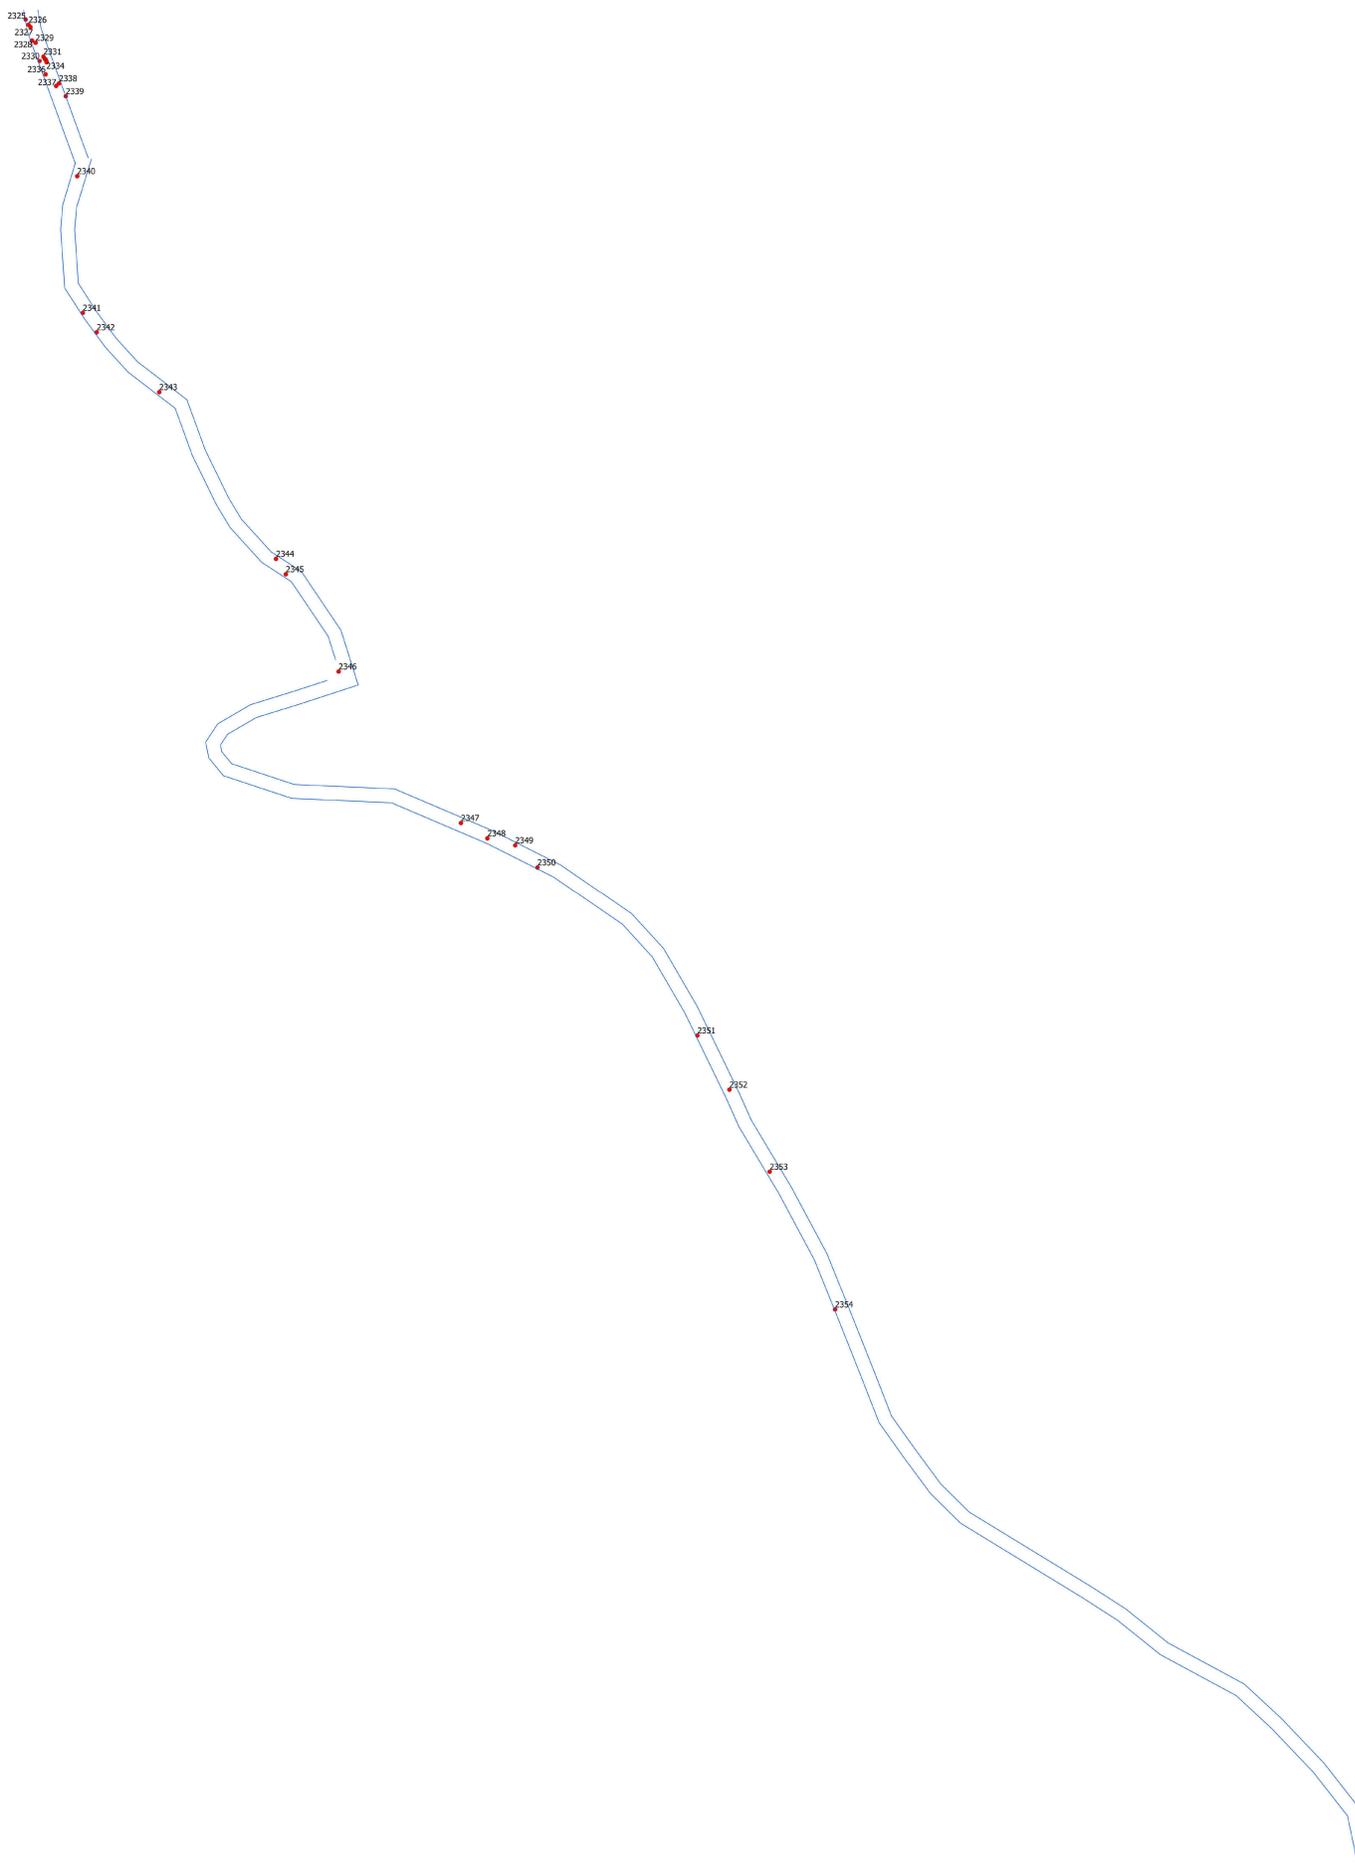

Имя	Фамилия	Лист	№ зам.	Полн.	Дата	Статья	Лист	Листов
Инженер	Кувшинов	В11			08.19		10	17
Директор	Гарканова				08.19			


Схема расположения экземпляров деревьев и кустарников на объекте: "Газификация сел Байдарской долины и ЮБК, 2-я очередь"

Масштаб 1:2000

ООО "Эдельвейс-Крым"  
г. Симферополь 2019  
формат А0

условные обозначения:  
— полоса временного отвода  
• деревья и кустарники под инвентаризацией

Имя, Фамилия, Лист, № зам., Полн., Дата, Статья, Лист, Листов

 


условные обозначения:  
— полоса временного отвода  
• деревья и кустарники под список

Имя	Фамилия	Лист	№. авт.	Полн.	Дата	Схема расположения экземпляров деревьев и кустарников на объекте: "Газификация сел Байдарской долины и ЮБК, 2-я очередь"		
Инженер	Кувшинов	ВН			08.19	Станция	Лист	Листов
Директор	Гарканова				08.19	11	17	
Масштаб 1:2000						ООО "Эдельвейс-Крым" г. Симферополь 2019 формат А0		

Имя, Фамилия, Лист, №. авт., Полн., Дата, Станция, Лист, Листов

Сторона, Перед, Промеж.

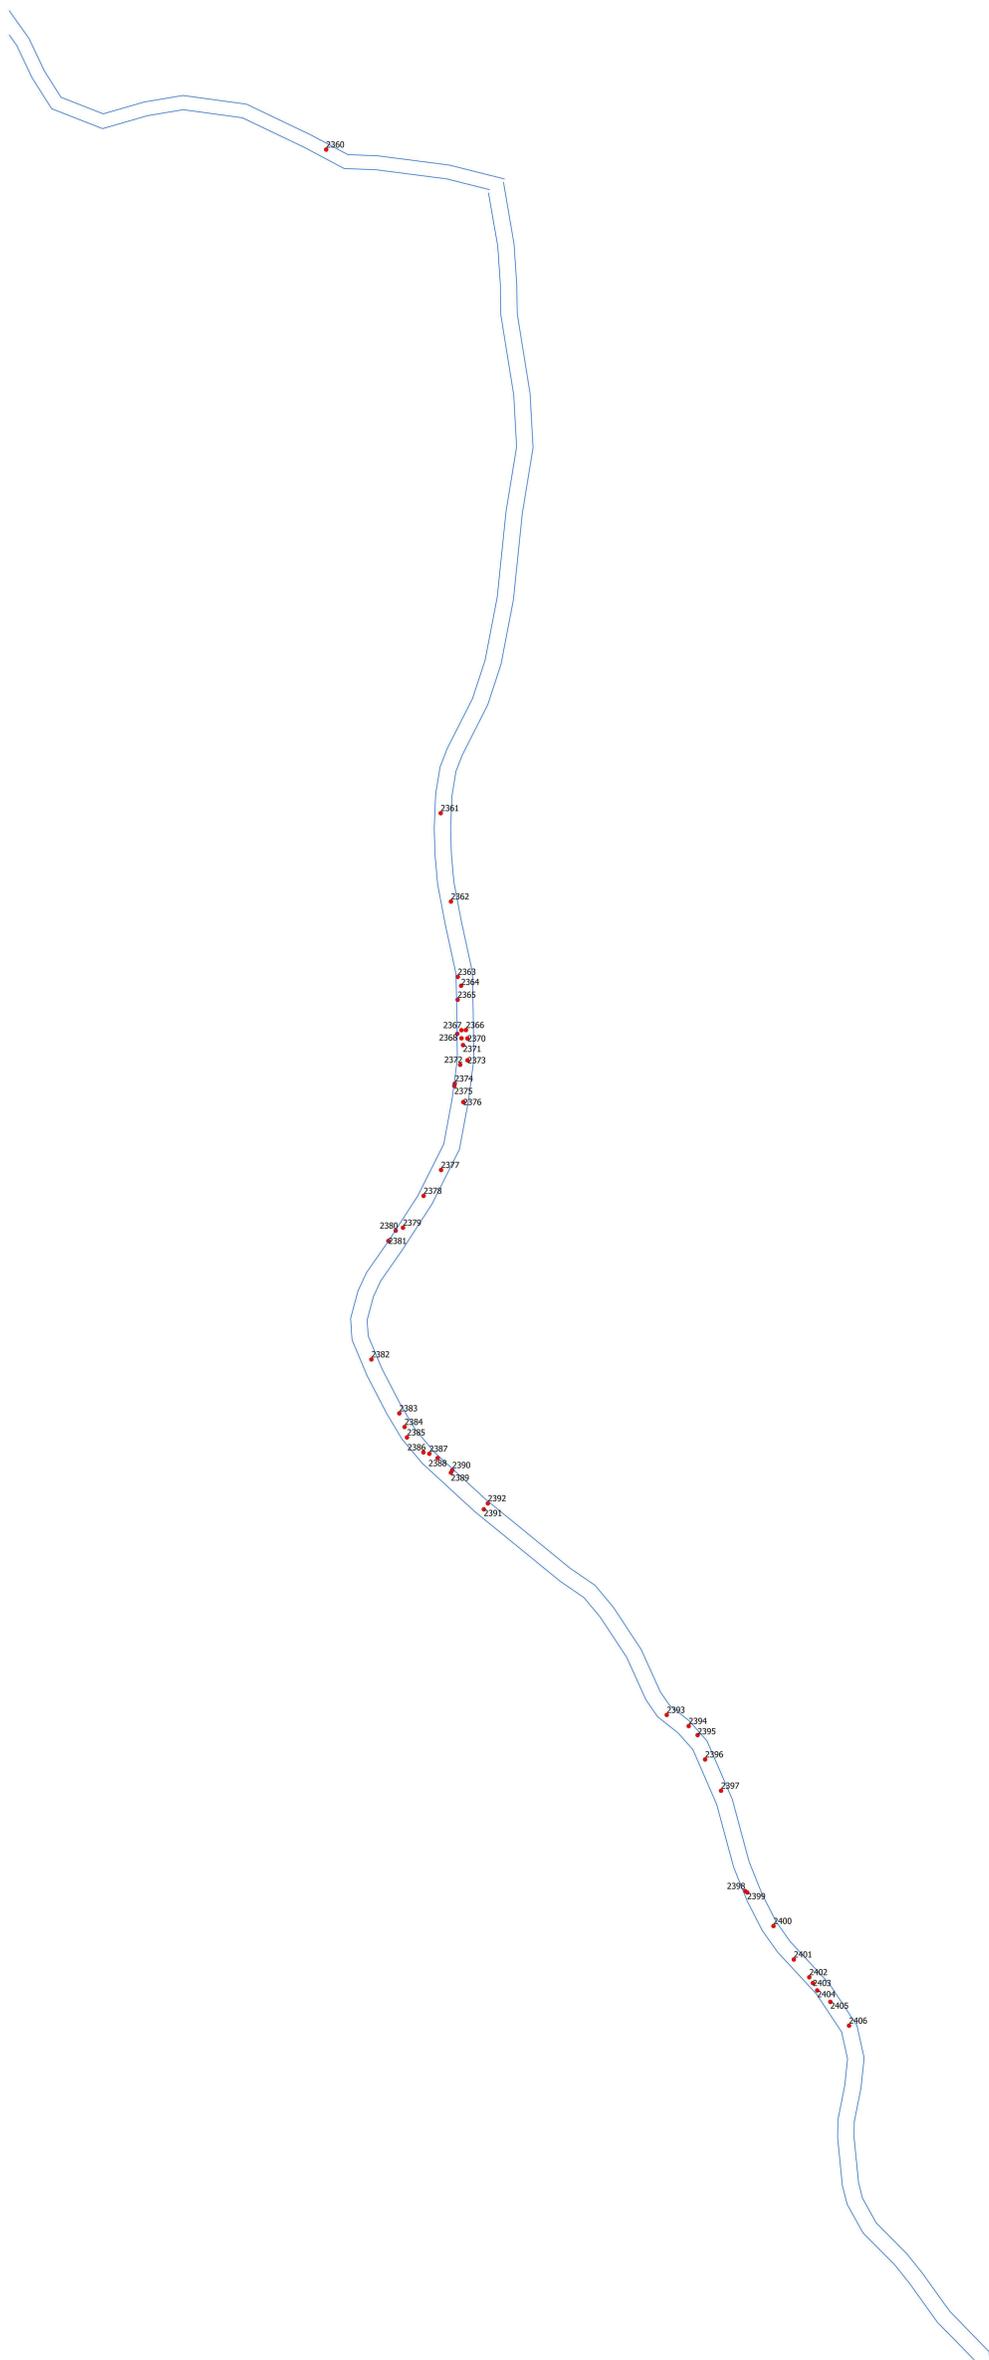

условные обозначения:  
— полоса временного отвода  
• деревья и кустарники под список

Имя	Фамилия	Лист	№ записи	Пол	Дата	Схема расположения экземпляров деревьев и кустарников на объекте: "Газификация сел Байдарской долины и ЮБК, 2-я очередь"		
Инженер	Кривенько	ВЛ1			08.19	Статья	Лист	Листов
Директор	Гарканова				08.19		12	17
Масштаб 1:2000						ООО "Эдельвейс-Крым" г. Симферополь 2019 формат А0		

Имя, Фамилия, Лист, № записи, Пол, Дата, Статья, Лист, Листов

Справка

Перед. примеч.






условные обозначения:  
 — полоса временного отвода  
 • деревья и кустарники под списком

Имя						Схема расположения экземпляров деревьев и кустарников на объекте: "Газификация сел Байдарской долины и ЮБК. 2-я очередь"			Статья	Лист	Листов
Имя	Фамилия	Лист	№.авт.	Полн.	Дата				14	17	
Инженер	Кувшинов В.И.				08.19						
Директор	Гарканова				08.19						
Масштаб 1:2000						ООО "Эдельвейс-Крым"			г. Симферополь 2019		
									формат А0		


Имя, Фамилия, Лист, №.авт., Полн., Дата, Страница, Всего страниц

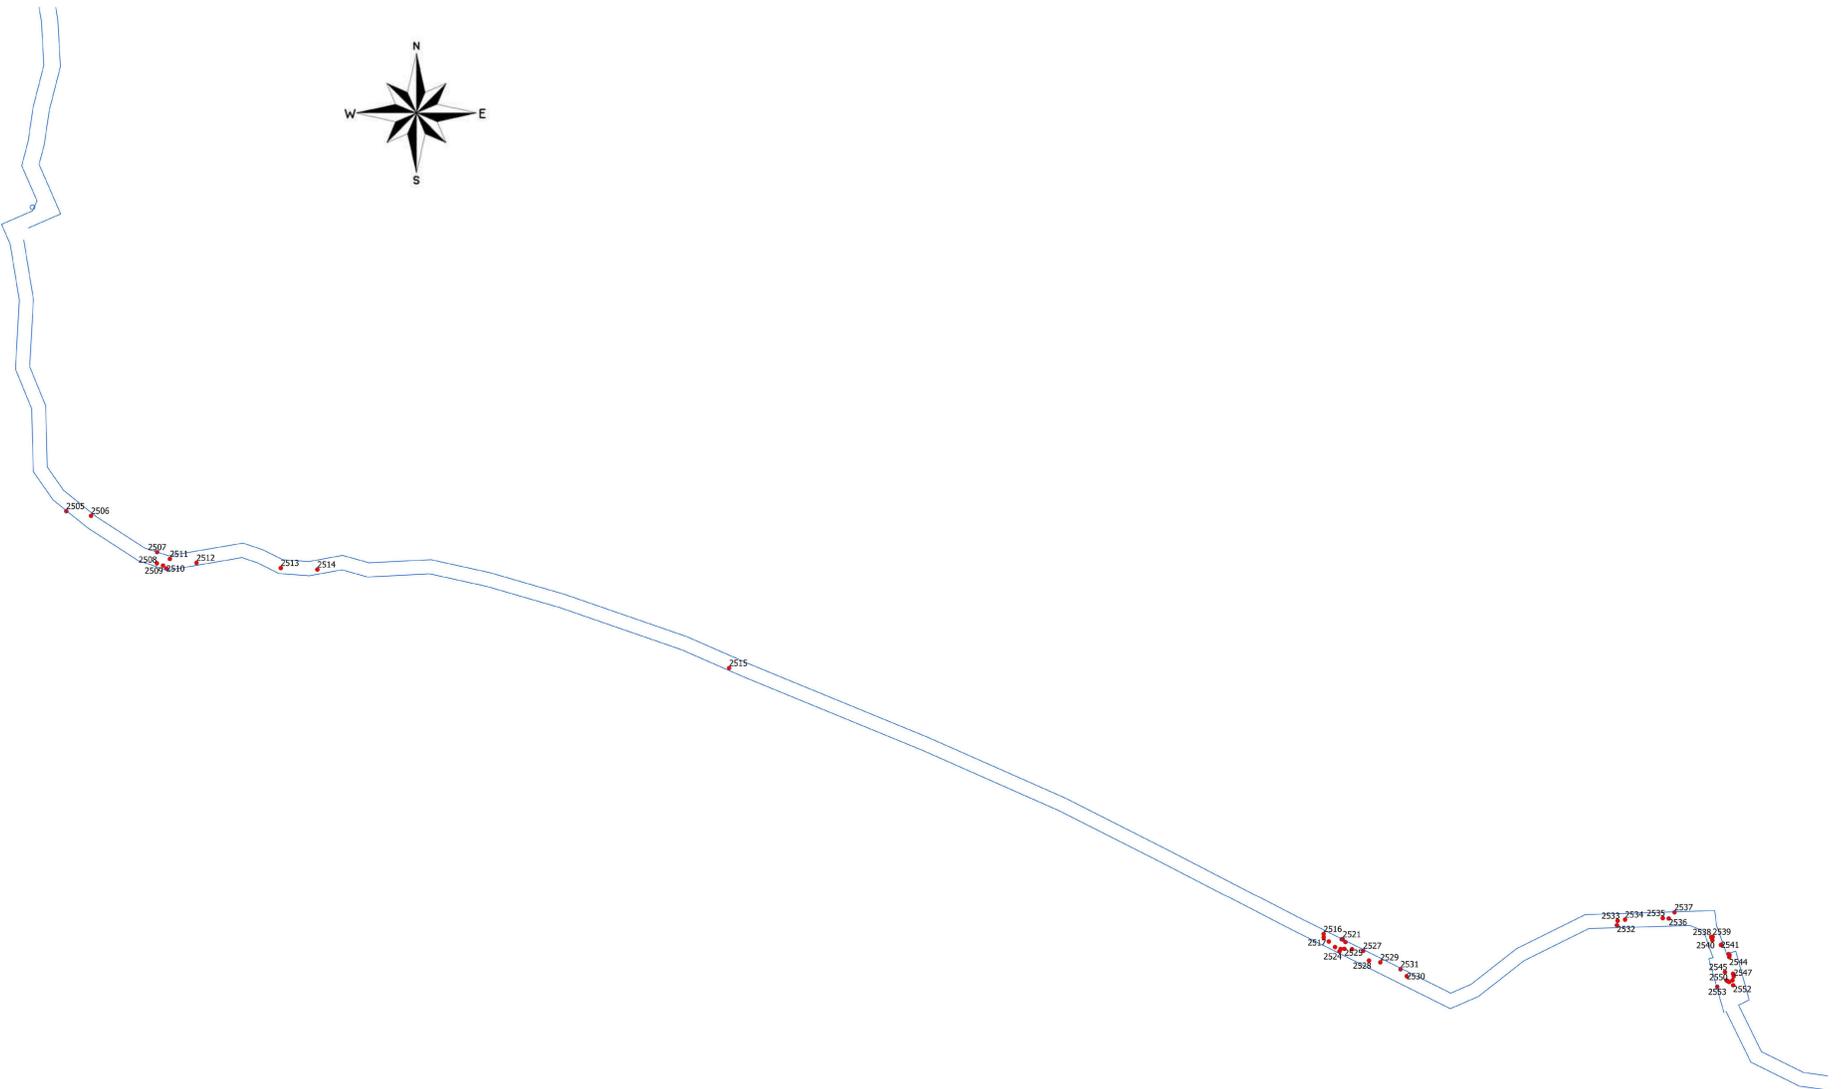

условные обозначения:  
 — полосу временного отвода  
 • деревья и кустарники под список

						Схема расположения экземпляров деревьев и кустарников на объекте: "Газификация сел Байдарской долины и ЮБК. 2-я очередь"		
Имя	Фамилия	Лист	№.зав.	Пол	Дата	Станция	Лист	Листов
Инженер	Кривенько	ВЛ1			08.19		15	17
Директор	Гарканова				08.19			
Масштаб 1:2000						ООО "Эдельвейс-Крым" г. Симферополь 2019 формат А0		

Имя, Фамилия, Лист, №.зав., Пол, Дата, Станция, Лист, Листов

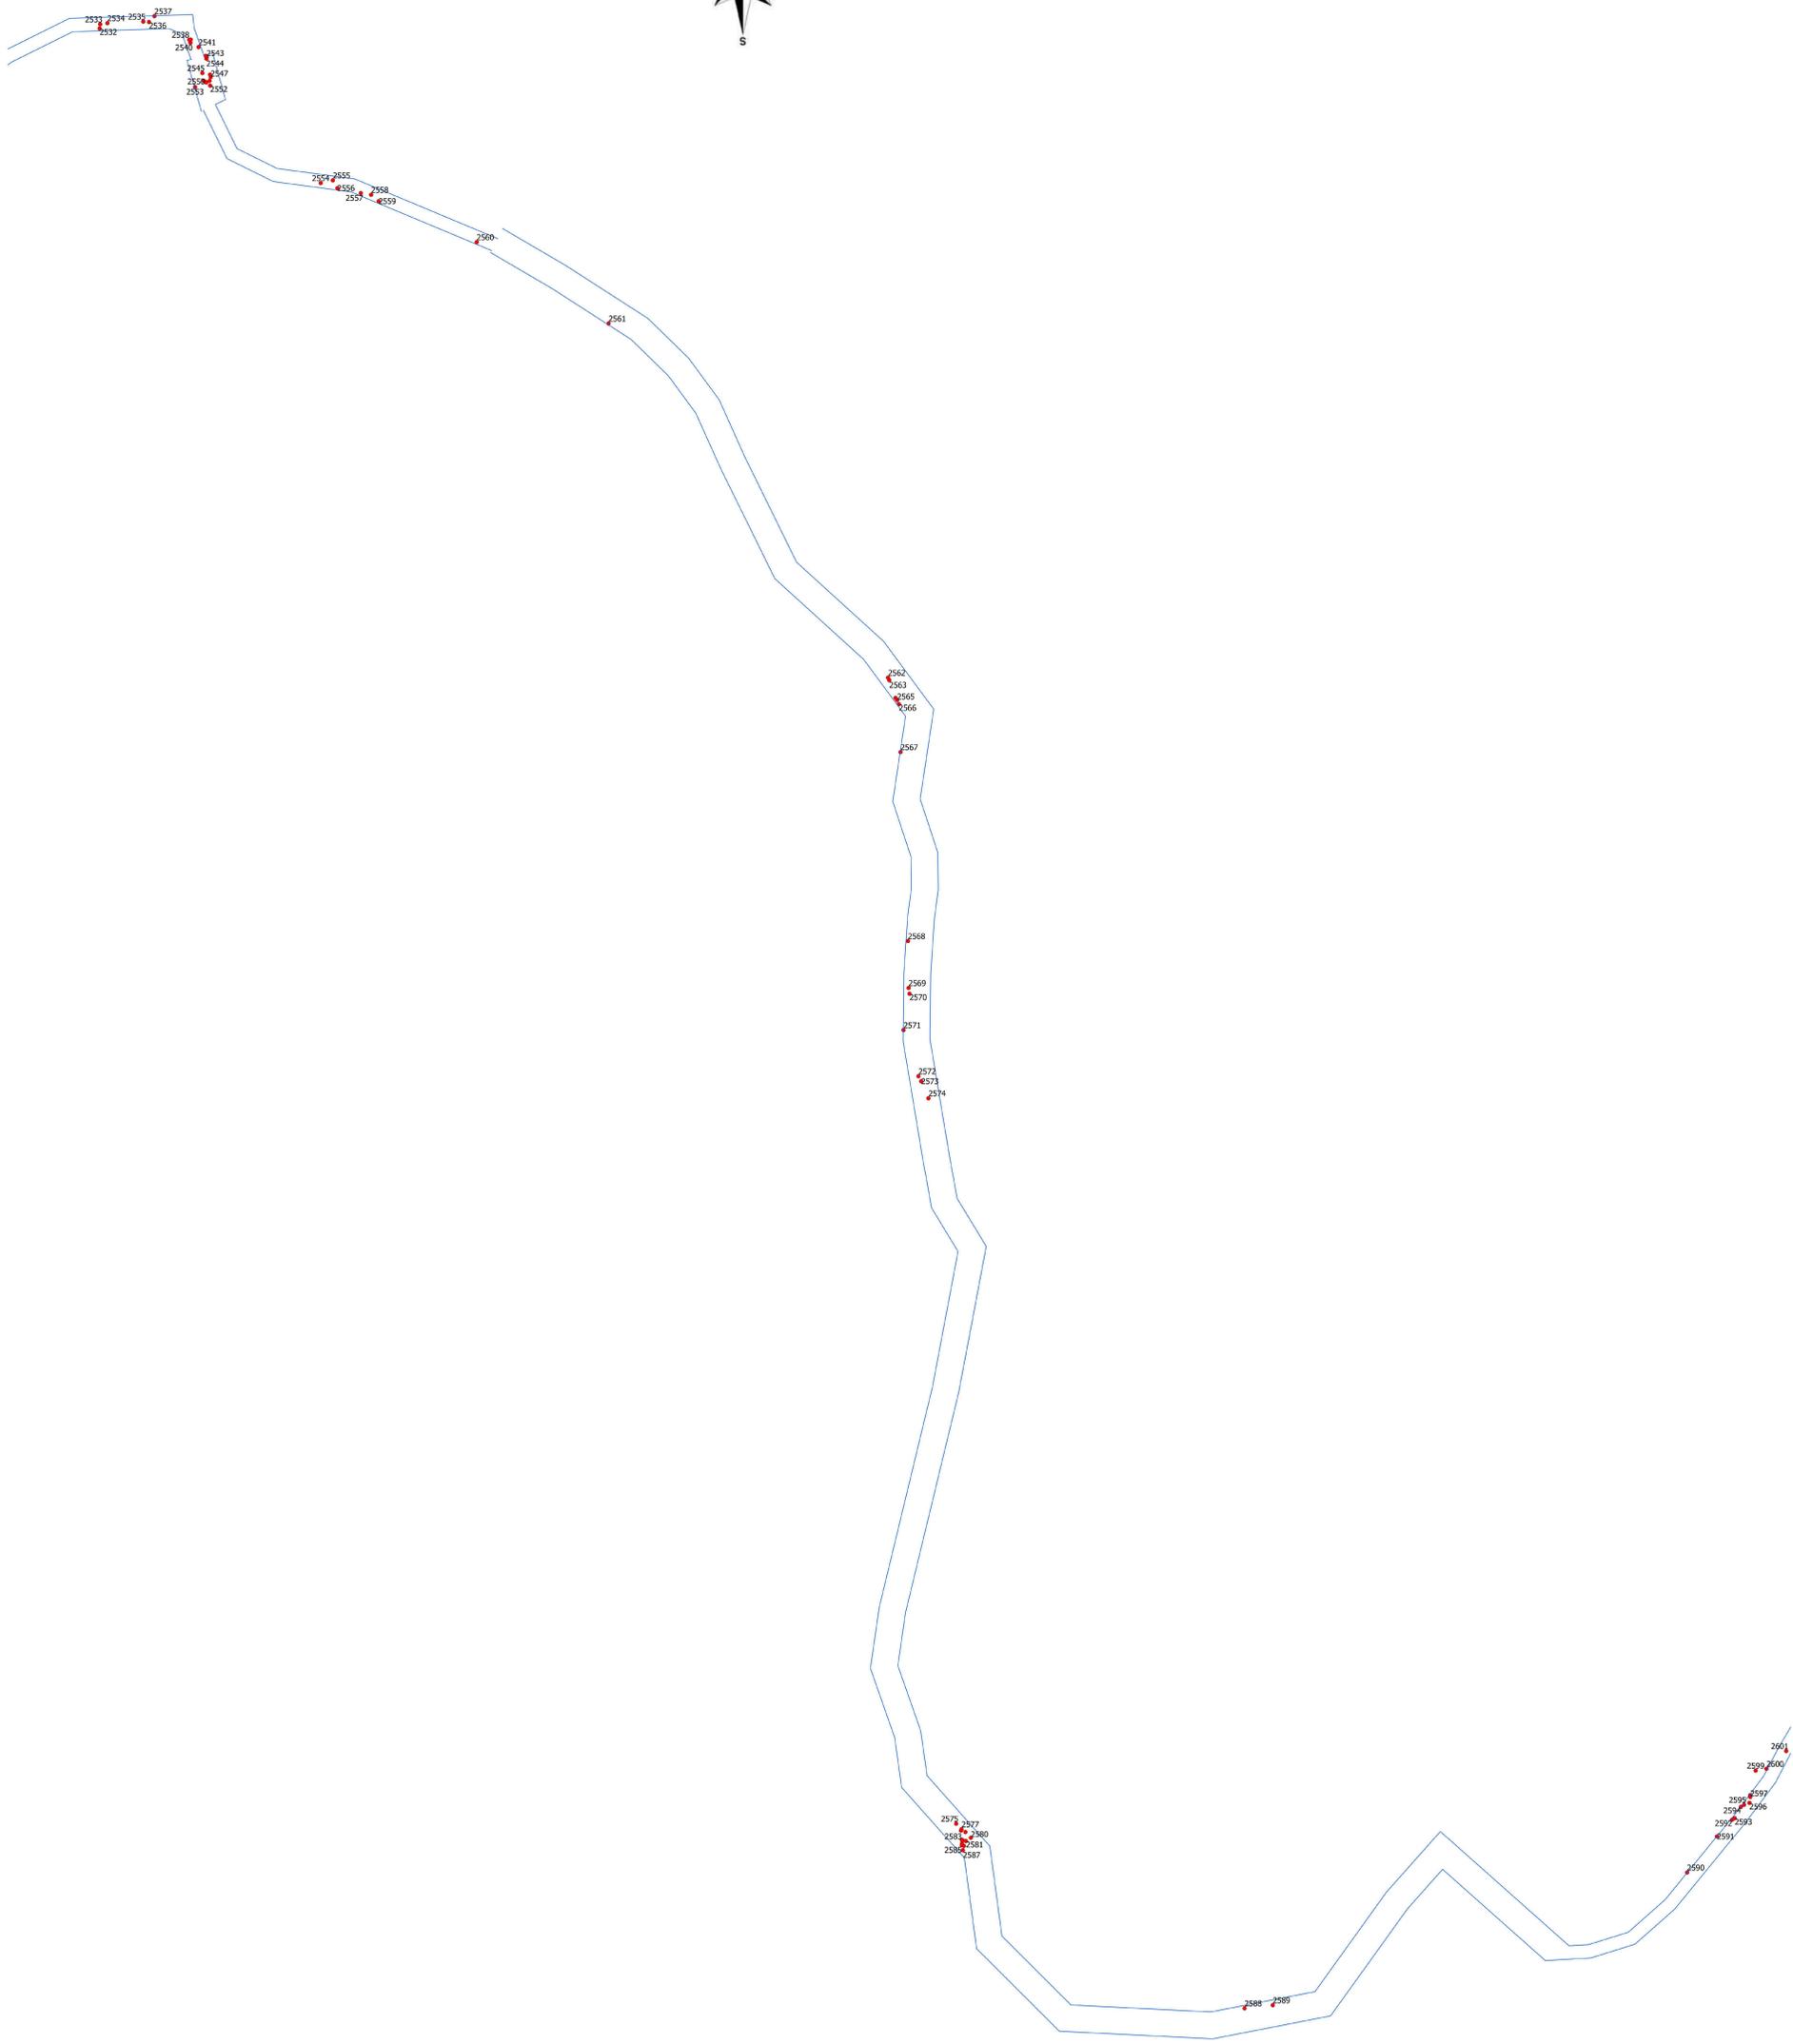

условные обозначения:  
— полоса временного отвода  
• деревья и кустарники под список

Имя	долг.	Лист	№. авт.	Полн.	Дата	Статья	Лист	Листов
Инженер	Кривенько В.И.				08.19		16	17
Директор	Гарканова							

Схема расположения экземпляров деревьев и кустарников на объекте: "Газификация сел Байдарской долины и ЮБК, 2-я очередь".  
Масштаб 1:2000  
ООО "Эдельвейс-Крым"  
г. Симферополь 2019  
формат А0

Имя, подл., Долг., Лист, №. авт., Полн., Дата, Статья, Лист, Листов

Имя, подл., Долг., Лист, №. авт., Полн., Дата, Статья, Лист, Листов

Сторона

Перед, приточ.

