

***ДОКУМЕНТАЦИЯ
ПО ПЛАНИРОВКЕ ТЕРРИТОРИИ***

**«СТРОИТЕЛЬСТВО АВТОМОБИЛЬНОЙ ДОРОГИ
«ПРОСПЕКТ АНТИЧНЫЙ»»**

**ПРОЕКТ ПЛАНИРОВКИ ТЕРРИТОРИИ
ОСНОВНАЯ ЧАСТЬ**

Графическая часть

02-19-ДПТ-ППТ-ОЧ-ГЧ

Том 1

**ДОКУМЕНТАЦИЯ
ПО ПЛАНИРОВКЕ ТЕРРИТОРИИ**

**«СТРОИТЕЛЬСТВО АВТОМОБИЛЬНОЙ ДОРОГИ
«ПРОСПЕКТ АНТИЧНЫЙ»»**

**ПРОЕКТ ПЛАНИРОВКИ ТЕРРИТОРИИ
ОСНОВНАЯ ЧАСТЬ**

Графическая часть

02-19-ДПТ-ППТ-ОЧ-ГЧ

Том 1

Заказчик:	АО «Петербургские дороги»
Исполнитель:	ООО «КРТ Система»

Генеральный директор

Технический директор



А.В. Сердюков

Р.С. Левицк

**Симферополь
2020 год**





Состав документации

Номер тома	Обозначение	Наименование	Примечание
Проект планировки территории			
1	02-19-ДПТ-ППТ-ОЧ-ГЧ	Проект планировки территории. Основная часть. Графическая часть	
2	02-19-ДПТ-ППТ-ОЧ-ПЗ	Проект планировки территории. Основная часть. Положение о размещении линейного объекта	
3	02-19-ДПТ-ППТ-МО-ГЧ	Проект планировки территории. Материалы по обоснованию. Графическая часть	
4	02-19-ДПТ-ППТ-МО-ПЗ	Проект планировки территории. Материалы по обоснованию. Пояснительная записка	
Проект межевания территории			
5	02-19-ДПТ-ПМТ-ОЧ	Проект межевания территории. Основная часть.	
6	02-19-ДПТ-ПМТ-МО	Проект межевания территории. Материалы по обоснованию.	

						02-19-ДПТ-ППТ-ОЧ-ГЧ			
Изм.	Кол.уч	Лист	№док	Подп.	Дата	Состав проекта	Стадия	Лист	Листов
Рук.отдела	Черябкин				03.20		ПП	1	1
Разработал	Черябкина				03.20		ООО «КРТ Система»		
Проверил	Шайкин				03.20				
Н. контр.	Черябкин				03.20				

Содержание

№ п/п	Наименование	№ стр.
Проект планировки территории. Материалы по обоснованию. Графическая часть		
1	Чертеж красных линий М 1:1000	5
2	Приложение к чертежу красных линий	12
3	Чертеж границ зон планируемого размещения линейных объектов. Чертеж границ зон планируемого размещения линейных объектов, подлежащих переносу (переустройству) из зон планируемого размещения линейных объектов. М 1:1000	13

						02-19-ДПТ-ППТ-ОЧ-ГЧ			
Изм.	Кол.уч	Лист	№док	Подп.	Дата	Содержание	Стадия	Лист	Листов
Рук.проекта	Черябкин				03.20		ПП	1	1
Разработал	Черябкина				03.20		ООО «КРТ Система»		
Проверил	Шайкин				03.20				
Н. контр.	Черябкин				03.20				


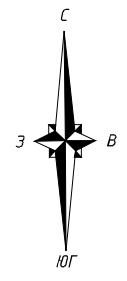


Схема расположения листов

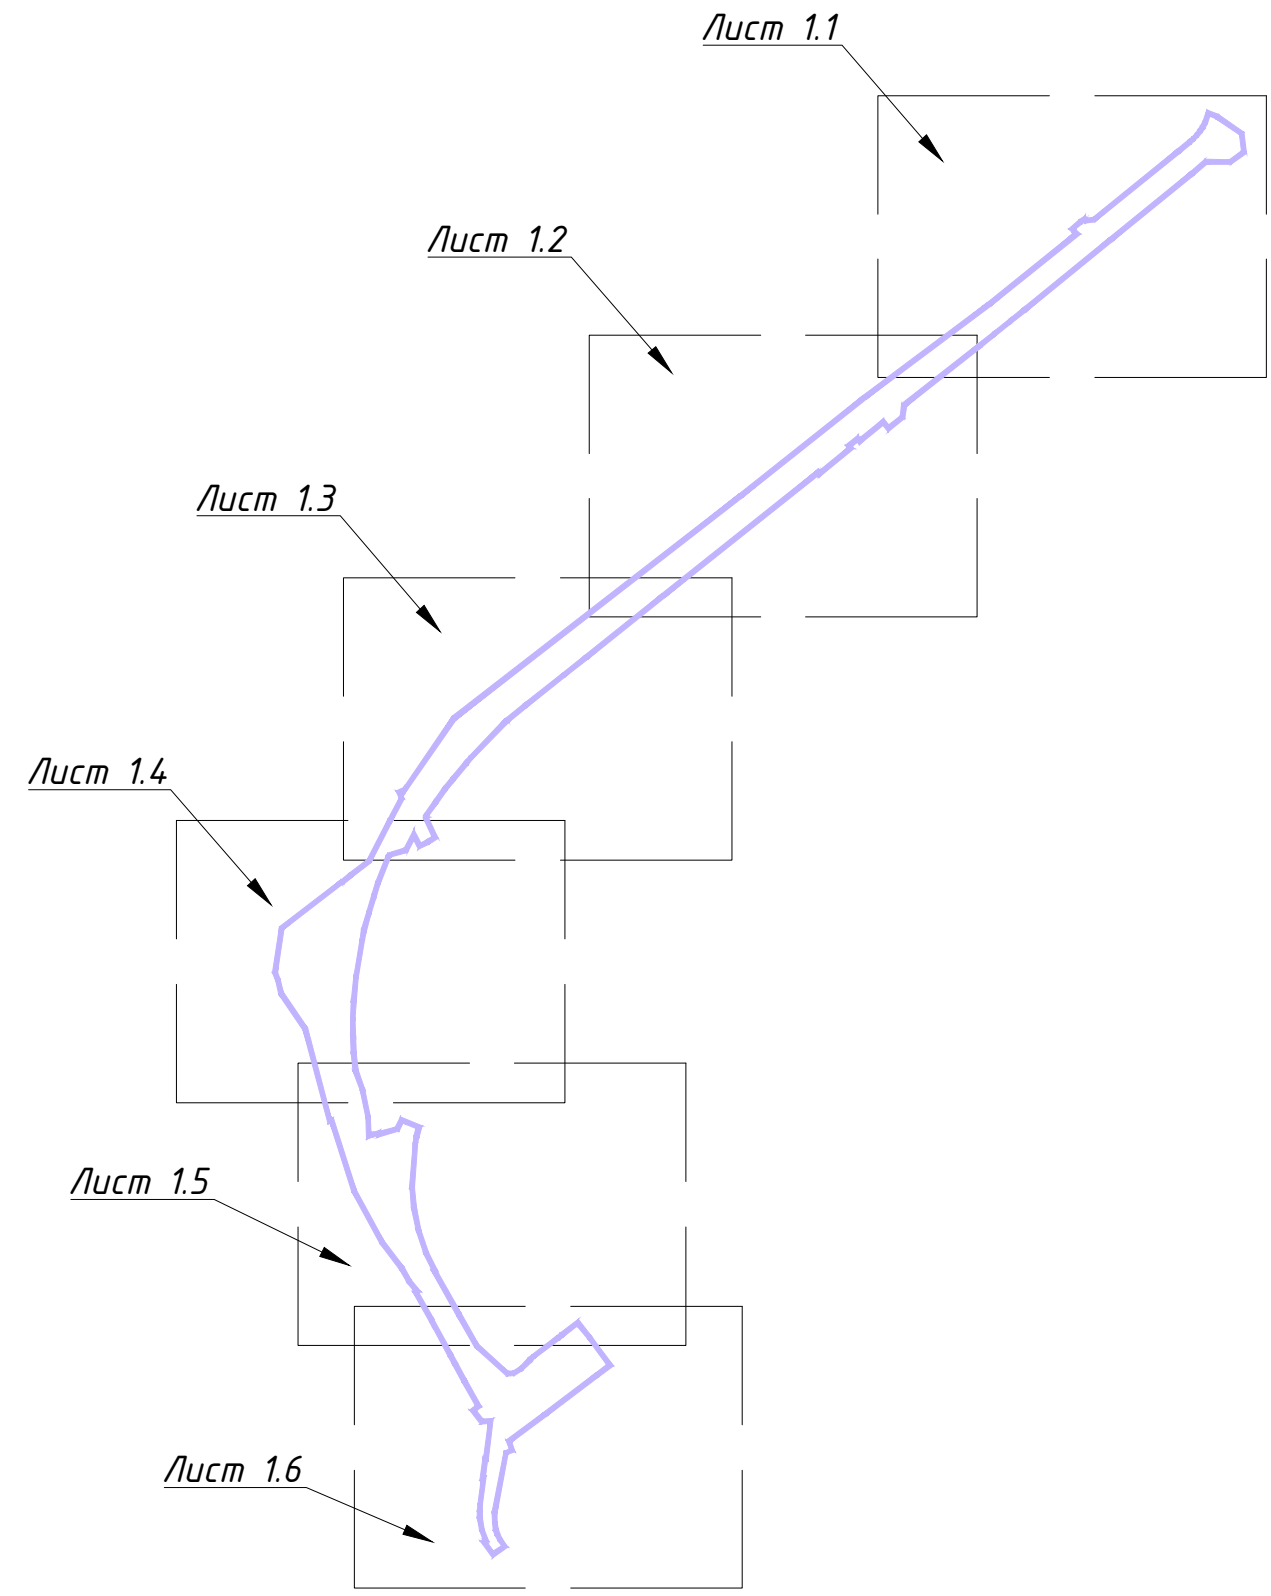

Условные обозначения

- Границы территории, в отношении которой осуществляется подготовка проекта планировки
- Границы кадастровых кварталов
- 90:12:090501 Номера кадастровых кварталов
- Красные линии :
 - устанавливаемые
 - существующие
 - X X отменяемые
 - 10 Номера характерных точек красных линий


Согласовано:	
Инв. № подл. Подпись и дата	Взам. инв. №

Примечание: система координат - СК-63 (зона 4)


02-19-ДПТ-ППТ-ОЧ-ГЧ											
«Строительство автомобильной дороги «проспект Античный»»											
Изм	Кол.уч	Лист	N док	Подпись	Дата						
				<i>Черябкин</i>	03.20						
				<i>Черябкина</i>	03.20						
				<i>Черябкин</i>	03.20						
				<i>Шайкин</i>	03.20						
				Проект планировки территории Основная часть	<table border="1" style="width: 100%; border-collapse: collapse;"> <tr> <td style="width: 33%;">Стадия</td> <td style="width: 33%;">Лист</td> <td style="width: 33%;">Листов</td> </tr> <tr> <td style="text-align: center;">ПП</td> <td style="text-align: center;">1.0</td> <td style="text-align: center;">7</td> </tr> </table>	Стадия	Лист	Листов	ПП	1.0	7
Стадия	Лист	Листов									
ПП	1.0	7									
				Чертеж красных линий М 1:1000	ООО "КРТ Система"						

Город федерального значения
 Севастополь
 Гагаринский район
 Гагаринский муниципальный округ

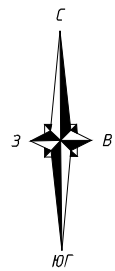91:02:001002



2416-04

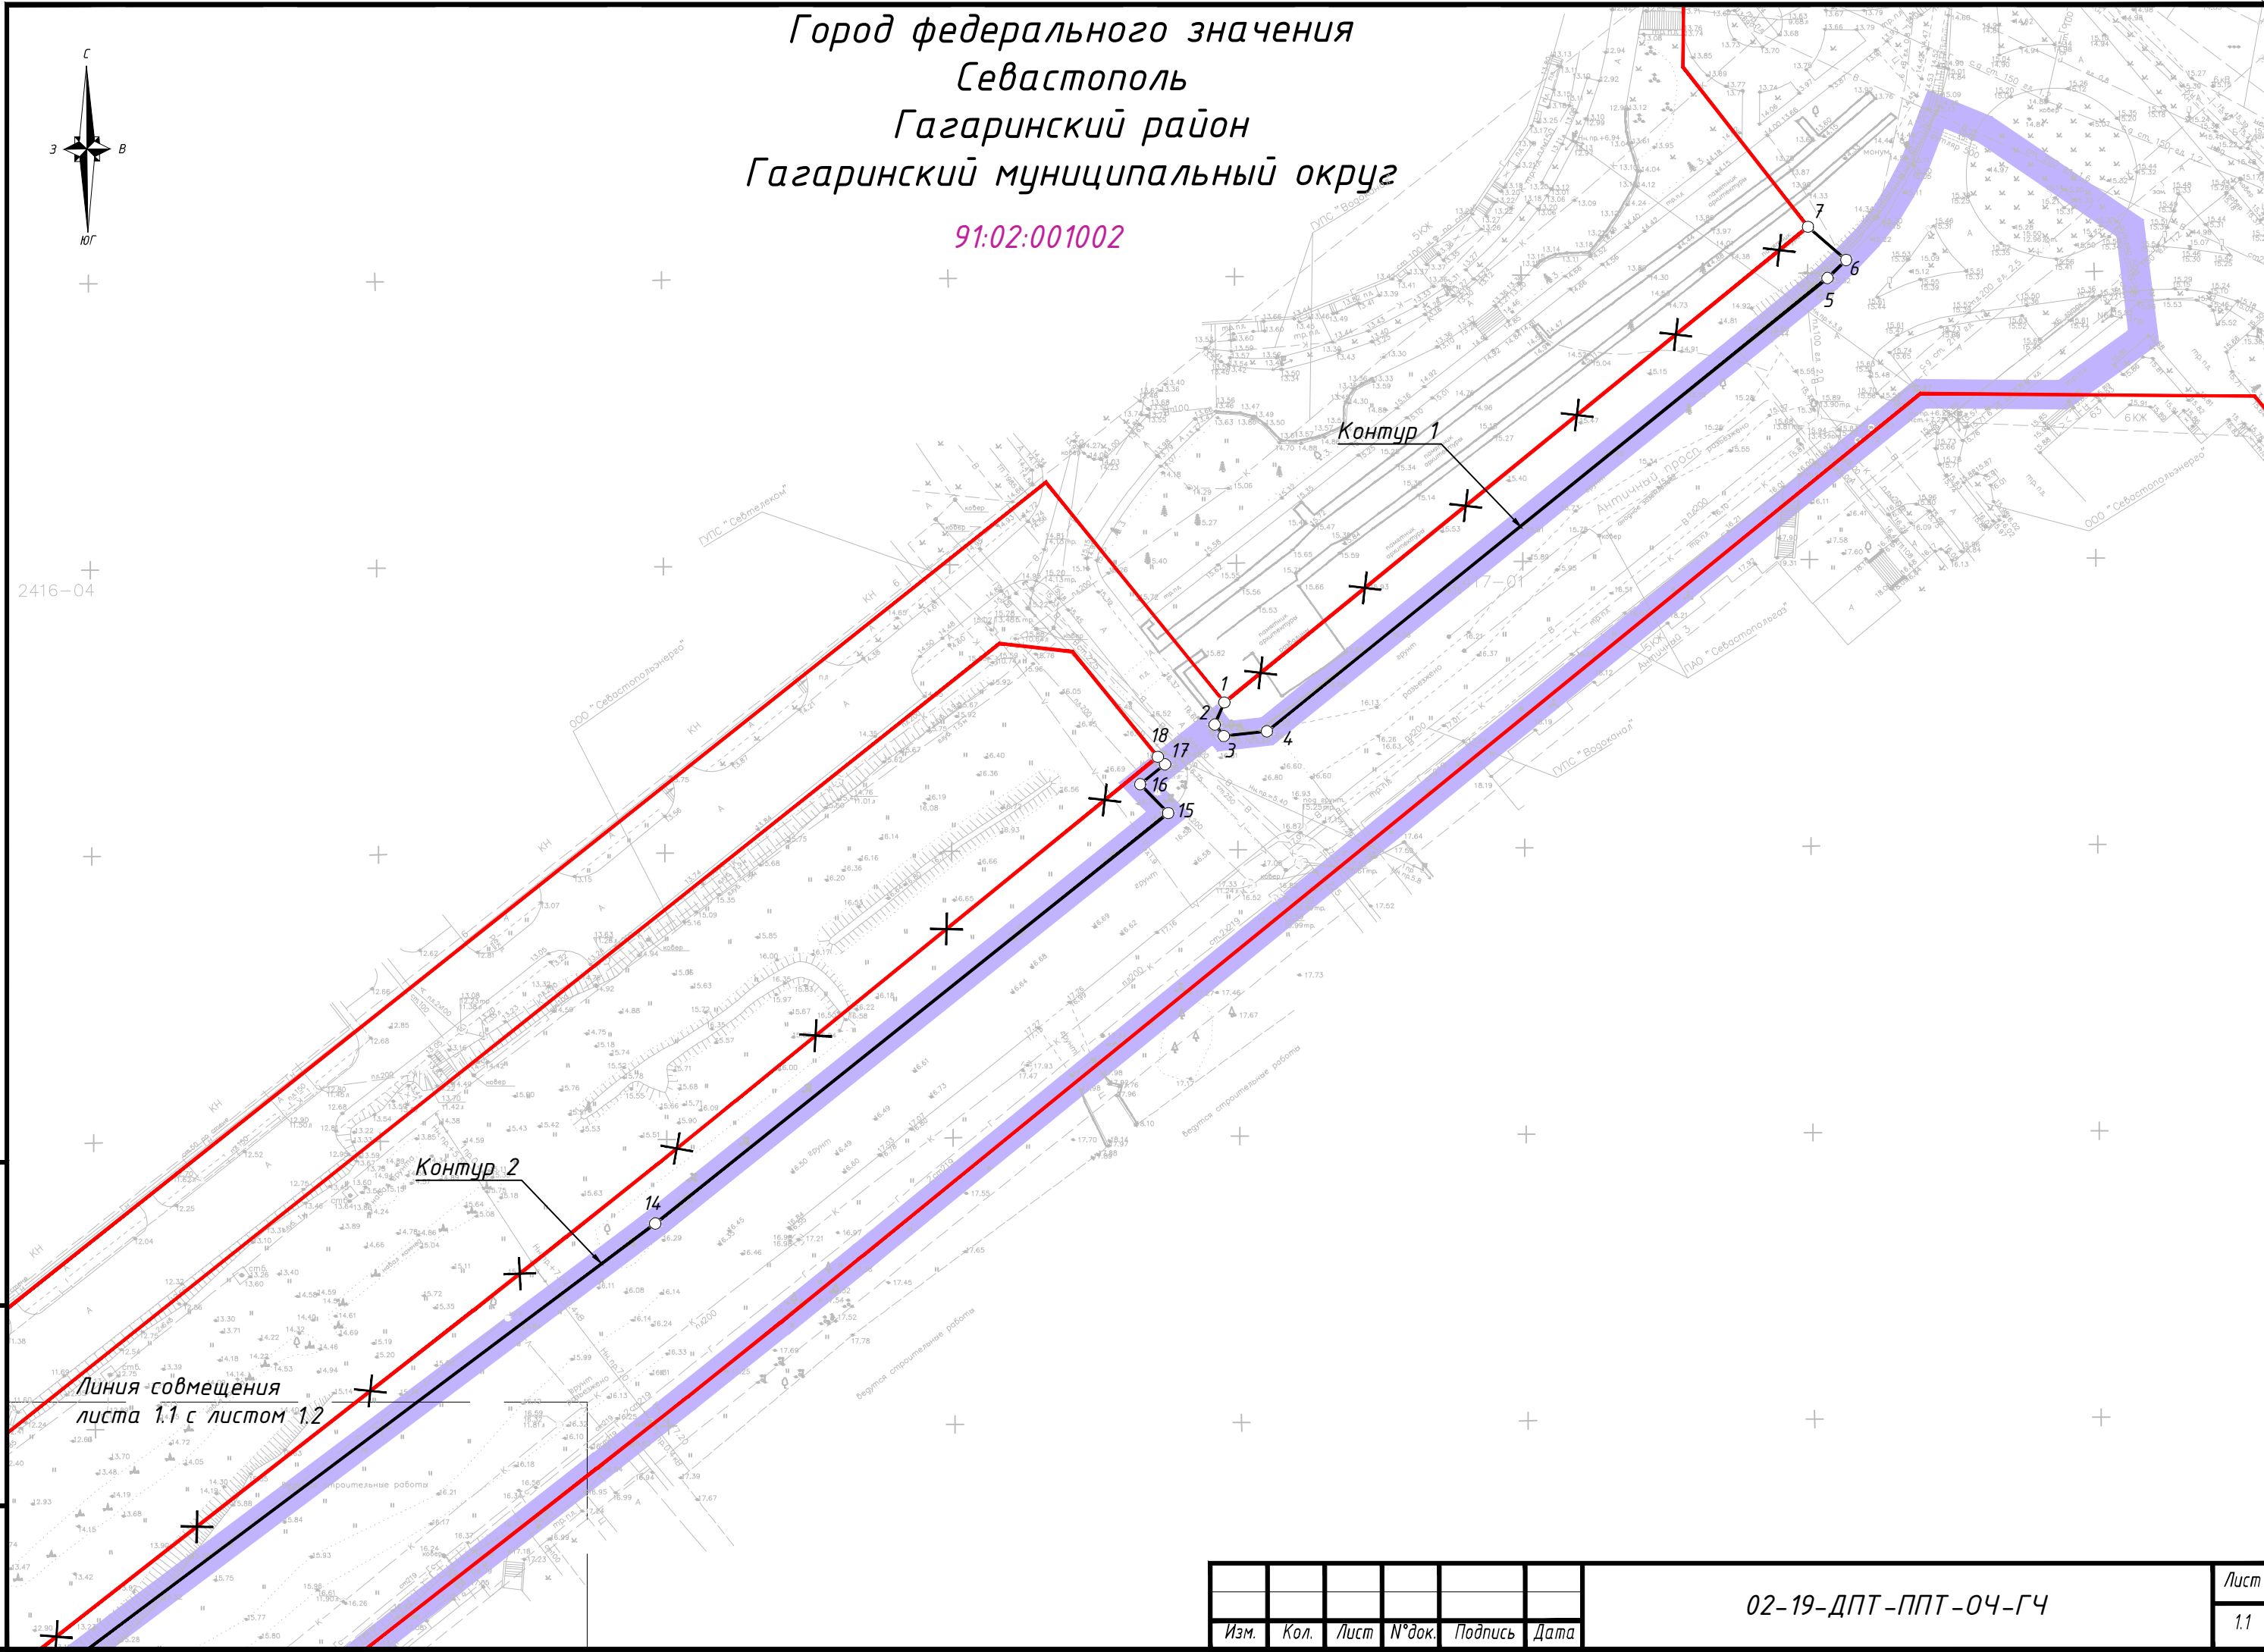

Взам. инв. №
Подп. и дата
Инв. № подл.

Линия совмещения
 листа 1.1 с листом 1.2

Изм.	Кол.	Лист	№ док.	Подпись	Дата

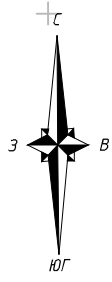
02-19-ДПТ-ППТ-04-ГЧ

Лист
1.1

Формат А3

Город федерального значения
 Севастополь
 Гагаринский район
 Гагаринский муниципальный округ

91:02:001002



Линия совмещения
 листа 1.2 с листом 1.1

Линия совмещения
 листа 1.2 с листом 1.3

Контур 2

Контур 3

Контур 4

Контур 5

Контур 2

Инв. № подл.
 Подп. и дата
 Взам. инв. №


Изм.	Кол.	Лист	№ док.	Подпись	Дата

02-19-ДПТ-ППТ-04-ГЧ

Лист
 1.2

Формат А3

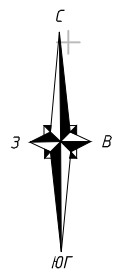Город федерального значения
 Севастополь
 Гагаринский район
 Гагаринский муниципальный округ
 91.02.001002



Линия совмещения листа 1.3 с листом 1.2

Контур 2

Контур 6

Контур 2

Линия совмещения листа 1.3 с листом 1.4


Взам. инв. №
 Подл. и дата
 Инв. № подл.

Изм.	Кол.	Лист	№ док.	Подпись	Дата

02-19-ДПТ-ППТ-04-ГЧ

Лист
1.3

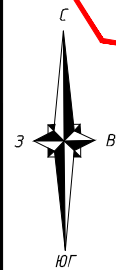Формат А3



Линия совмещения листа 1.4 с листом 1.3

Город федерального значения
Севастополь
Гагаринский район
Гагаринский муниципальный округ

91:02:001002

Контур 8

Контур 7

Контур 9

Линия совмещения листа 1.4 с листом 1.5

91:02:004006


Инв. № подл.	Подп. и дата	Взам. инв. №

Изм.	Кол.	Лист	№ док.	Подпись	Дата

02-19-ДПТ-ППТ-04-ГЧ

Лист
1.4

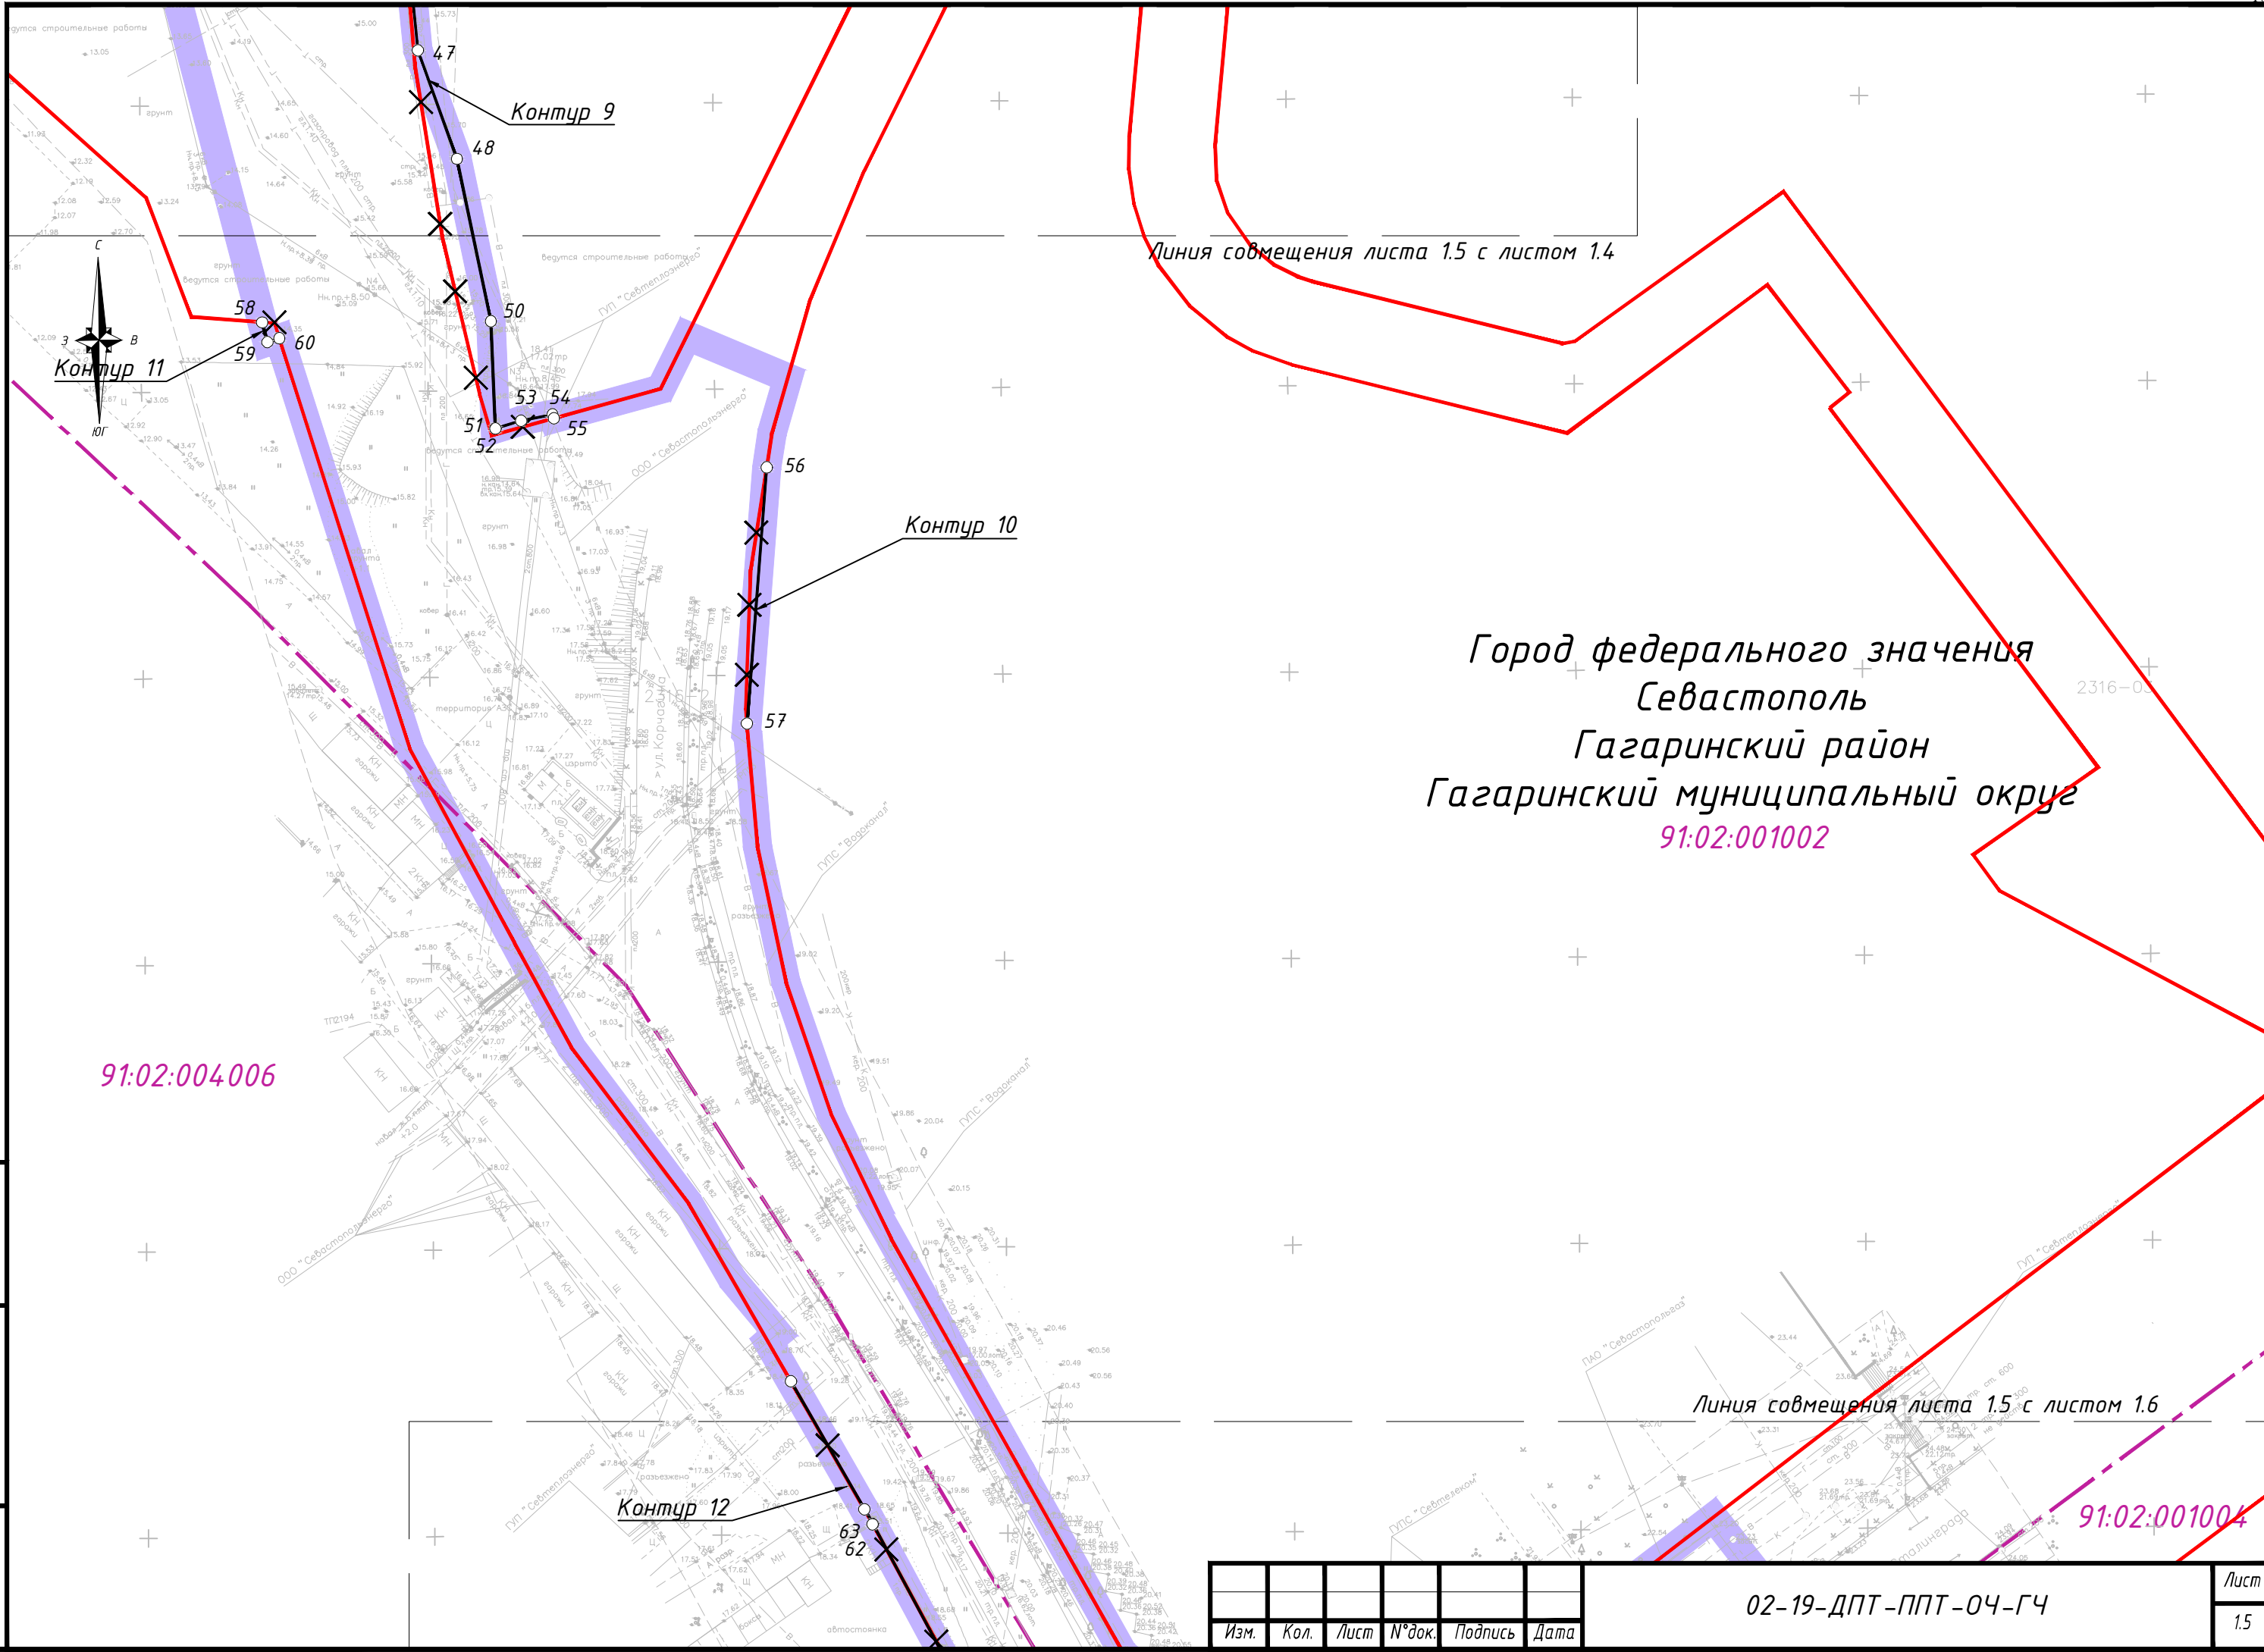Формат А3



Город федерального значения
 Севастополь
 Гагаринский район
 Гагаринский муниципальный округ
 91:02:001002

91:02:004006


91:02:001004

Инв. № подл.
Подп. и дата
Взам. инв. №

Изм.	Кол.	Лист	№ док.	Подпись	Дата

02-19-ДПТ-ППТ-04-ГЧ

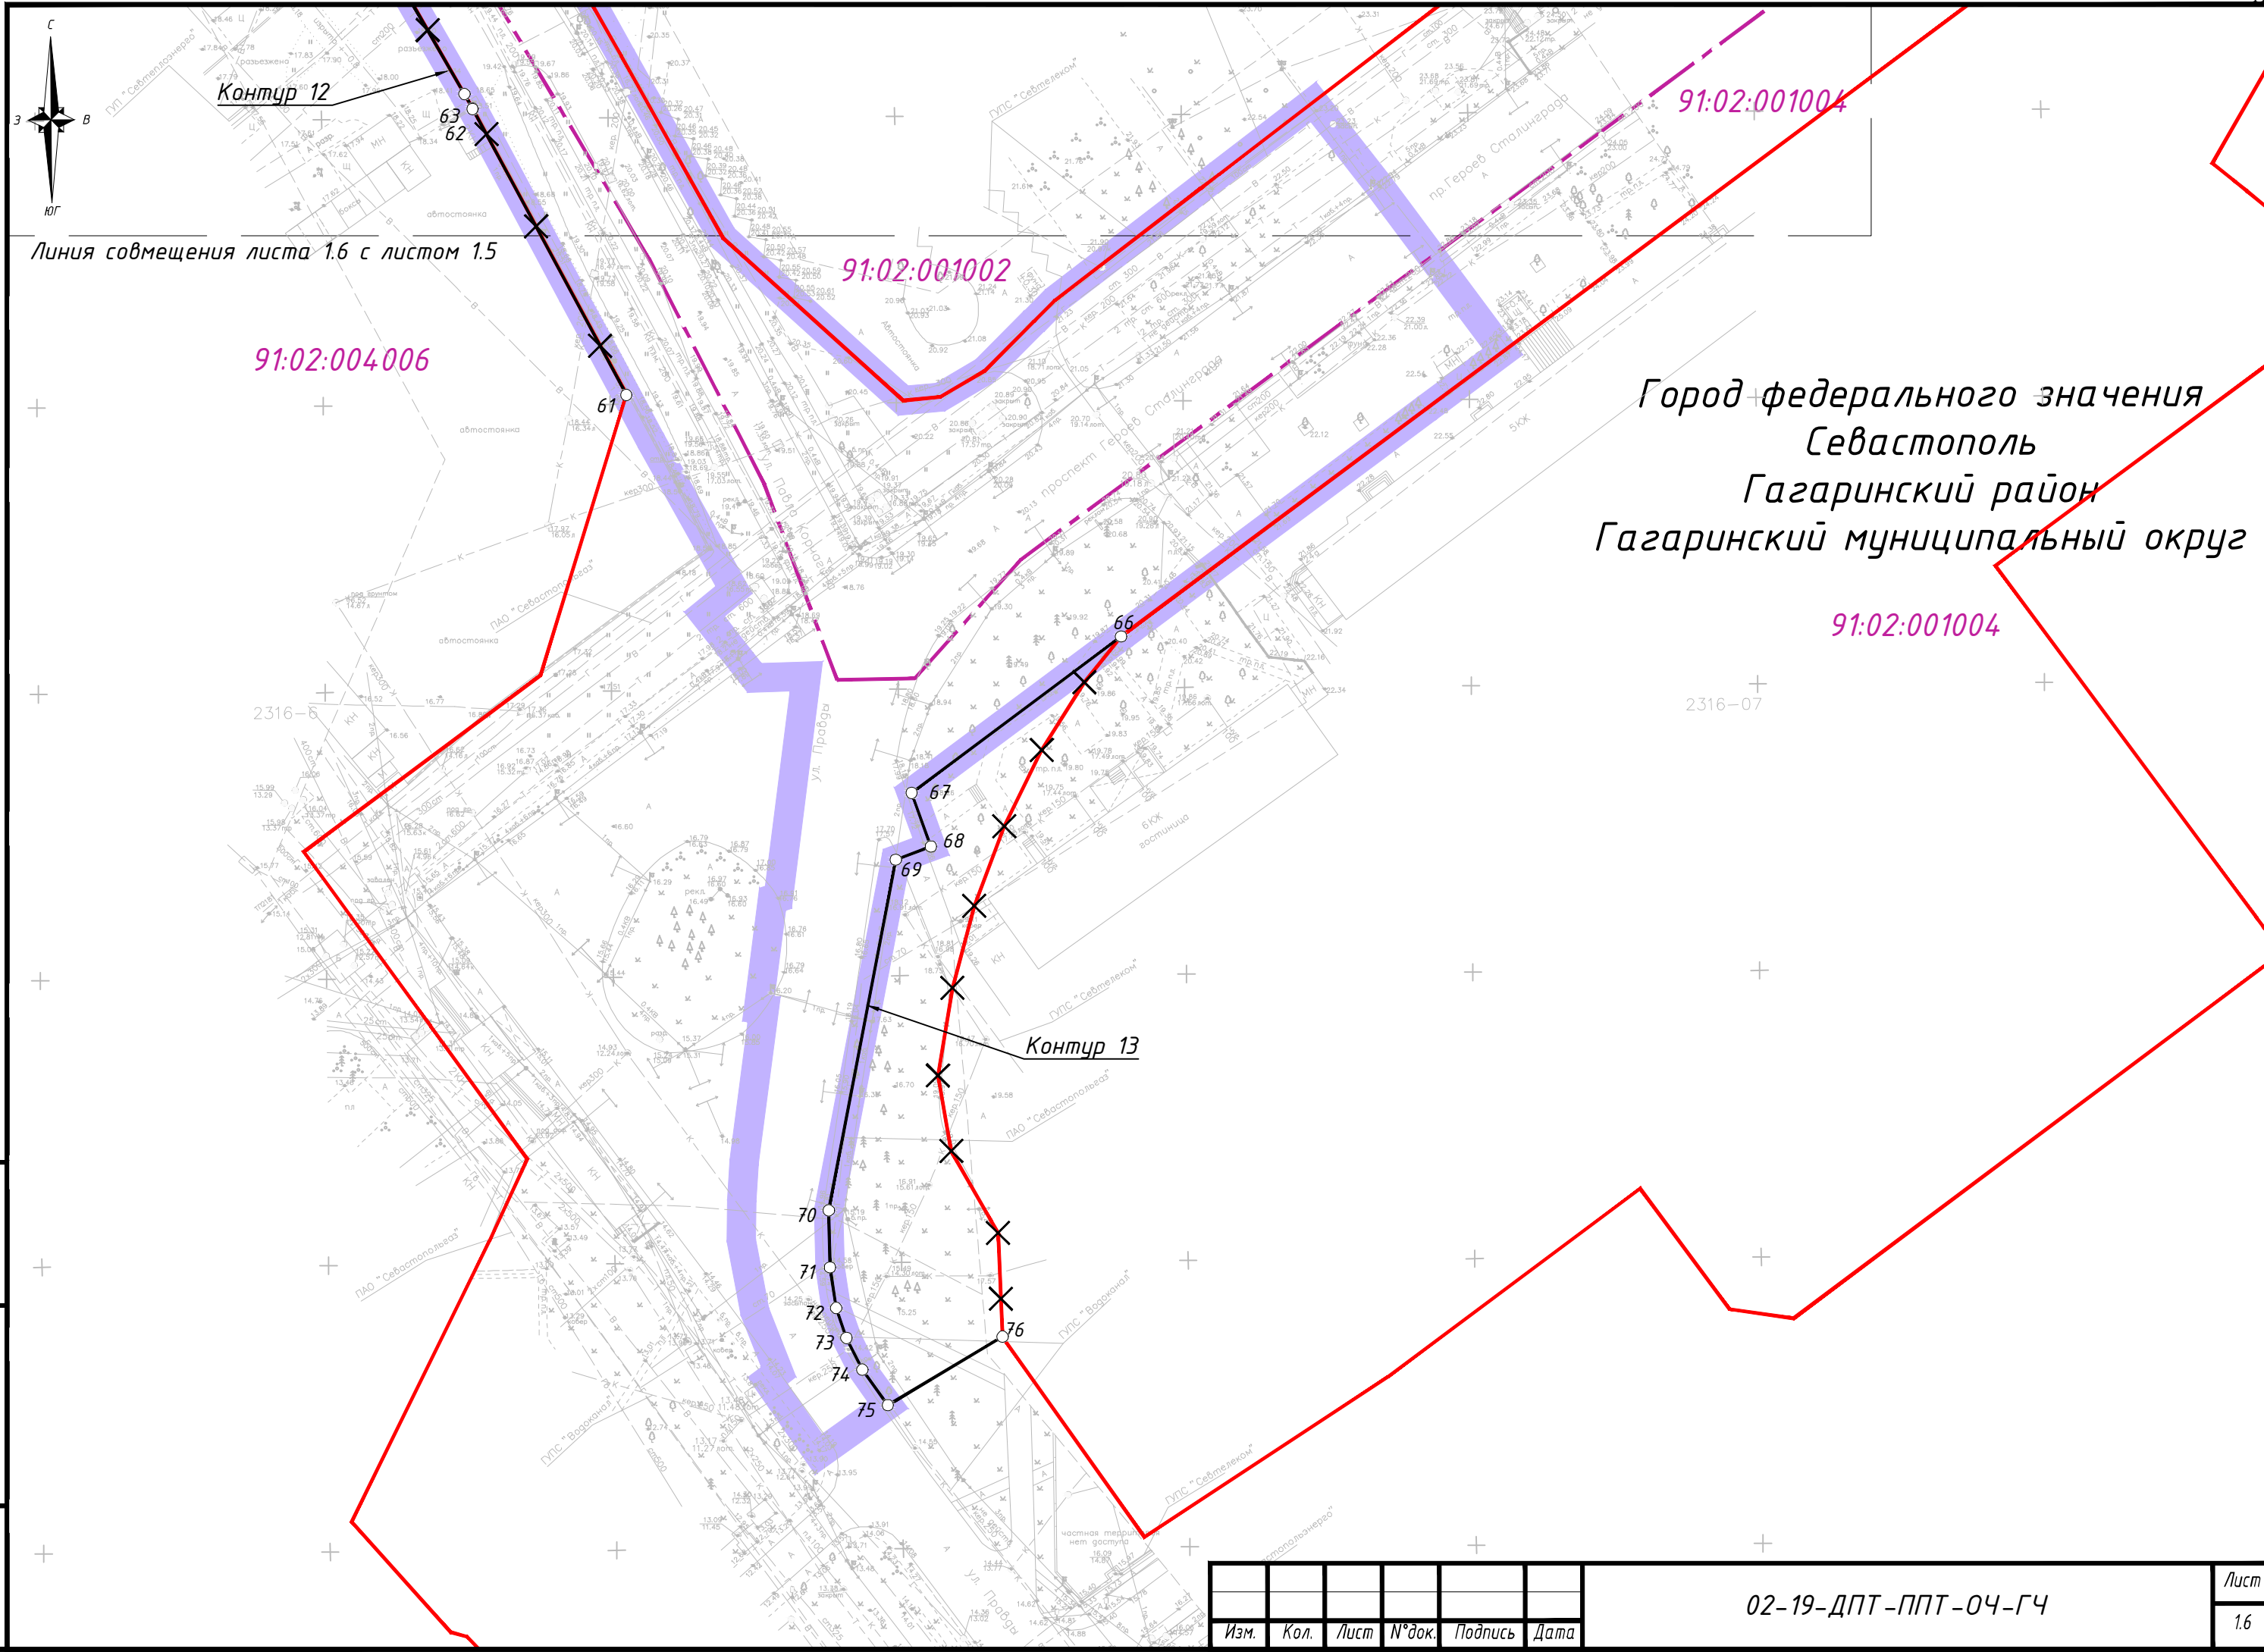Лист
15



Линия совмещения листа 1.6 с листом 1.5

91:02:004006

91:02:001002

91:02:001004

91:02:001004

Город федерального значения
 Севастополь
 Гагаринский район
 Гагаринский муниципальный округ

Контур 12

Контур 13

Инв. № подл.	Подп. и дата	Взам. инв. №

Изм.	Кол.	Лист	№ док.	Подпись	Дата

02-19-ДПТ-ППТ-04-ГЧ

Лист
1.6

Формат А3

Ведомость координат характерных точек красных линий, устанавливаемых в рамках реализации проекта «Строительство автомобильной дороги «Проспект Античный»»

№ точки	Система координат СК 63 (зона 4)	
	X	Y
Контур 1		
1	4931101,03	4374901,58
2	4931097,17	4374899,90
3	4931095,17	4374901,49
4	4931095,99	4374909,01
5	4931175,10	4375006,83
6	4931178,26	4375010,09
7	4931184,04	4375003,42
Контур 2		
8	4930533,71	4374200,89
9	4930515,59	4374206,29
10	4930514,56	4374206,75
11	4930589,17	4374258,00
12	4930815,07	4374549,37
13	4930915,28	4374675,98
14	4931010,08	4374802,28
15	4931081,71	4374891,79
16	4931086,75	4374886,89
17	4931090,24	4374891,24
18	4931091,54	4374889,96
Контур 3		
19	4930885,94	4374702,71
20	4930883,87	4374700,06
21	4930886,47	4374697,94
Контур 4		
22	4930887,23	4374691,21
23	4930870,82	4374670,55
24	4930871,53	4374670,01
Контур 5		
25	4930838,58	4374628,55
26	4930837,57	4374629,40
27	4930863,66	4374661,64
28	4930864,40	4374661,04
Контур 6		
29	4930587,37	4374312,49
30	4930601,28	4374329,99
31	4930651,22	4374392,81

32	4930713,27	4374470,87
Контур 7		
33	4930375,49	4374082,76
34	4930421,55	4374142,76
35	4930443,73	4374171,66
36	4930507,39	4374204,70
37	4930513,65	4374201,92
38	4930525,77	4374193,43
Контур 8		
39	4930449,68	4374191,93
40	4930420,91	4374180,24
41	4930407,80	4374176,43
42	4930390,81	4374171,03
43	4930374,02	4374166,49
Контур 9		
44	4930282,59	4374154,86
45	4930265,55	4374155,06
46	4930247,85	4374156,01
47	4930230,21	4374157,74
48	4930211,27	4374164,55
50	4930182,93	4374170,48
51	4930164,24	4374171,26
52	4930164,19	4374171,27
53	4930165,56	4374175,74
54	4930166,65	4374181,23
55	4930165,99	4374181,47
Контур 10		
56	4930157,42	4374218,61
57	4930112,72	4374215,16
Контур 11		
58	4930182,73	4374130,56
59	4930179,28	4374131,47
60	4930179,95	4374133,56
Контур 12		
61	4929923,05	4374263,91
62	4929973,00	4374237,13
65	4929997,92	4374222,82
Контур 13		
66	4929880,90	4374350,24
67	4929853,60	4374313,69
68	4929844,23	4374317,06
69	4929841,93	4374310,91
70	4929780,73	4374299,23
71	4929770,78	4374299,45
72	4929763,70	4374300,52
73	4929758,47	4374302,32
74	4929752,93	4374305,09
75	4929746,73	4374309,54

76	4929758,68	4374329,55
----	------------	------------

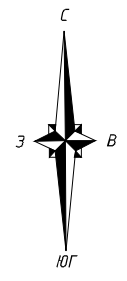
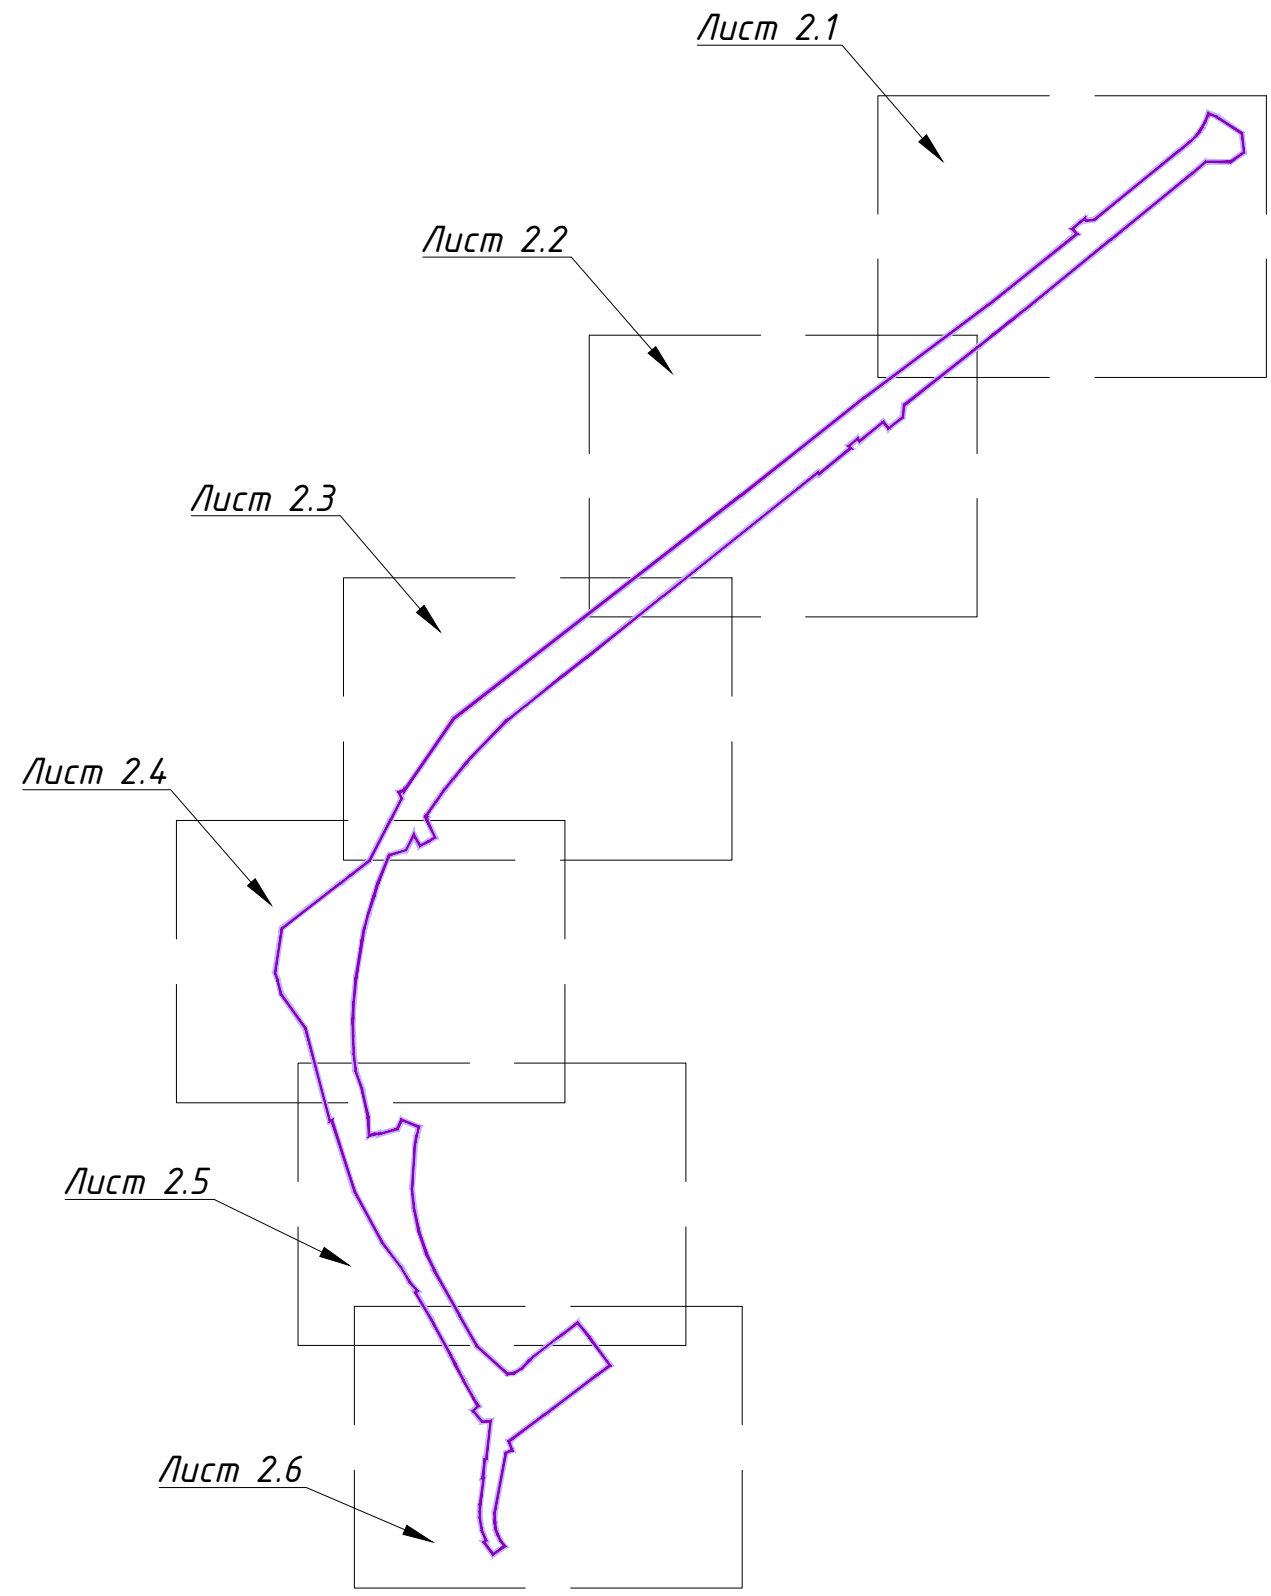









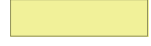

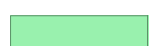



Схема расположения листов







Условные обозначения

-  Границы территории, в отношении которой осуществляется подготовка проекта планировки
 -  Границы кадастровых кварталов
 -  90:12:090501 Номера кадастровых кварталов
 -  Граница зоны планируемого размещения линейного объекта
 -  1 Номера характерных точек границ зон планируемого размещения линейного объекта
- Границы зон с особыми условиями использования территорий, подлежащие установлению в связи с размещением линейных объектов:
-  кабельных линий связи
 -  кабельных линий электропередач
 -  электрический кабель сетей освещения
- Границы зон с особыми условиями использования территорий, подлежащие установлению в связи с размещением линейных объектов, подлежащих переносу (переустройству) из зон планируемого размещения линейных объектов:
-  воздушных линий электропередачи 1-20кВ
 -  сетей газопровода
 -  сетей ливневой канализации
 -  сетей напорной канализации
 -  сетей теплоснабжения


Согласовано:	
Инв. № подл.	
№ подл.	
Дата	
Подпись и дата	
Взам. инв. №	

Примечание: система координат - СК-63 (зона 4)

						02-19-ДПТ-ППТ-ОЧ-ГЧ				
						«Строительство автомобильной дороги «проспект Античный»»				
Изм	Кол.уч	Лист	№ док	Подпись	Дата	Проект планировки территории Основная часть	Стадия	Лист	Листов	
							ПП	2.0	7	
Рук. отдела		Черябкин			03.20		Чертеж границ зон планируемого размещения линейных объектов, подлежащих переносу (переустройству) из зон планируемого размещения линейных объектов. М 1:1000	ООО "КРТ Система"		
Разработал		Черябкина			03.20					
Проверил		Черябкин			03.20					
Н.контроль		Шайкин			03.20					

Город федерального значения
 Севастополь
 Гагаринский район
 Гагаринский муниципальный округ

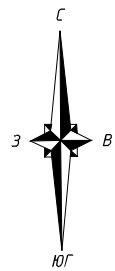91:02:001002



2416-04

Линия совмещения
 листа 2.1 с листом 2.2


Взам. инв. №
 Подп. и дата
 Инв. № подл.

Изм.	Кол.	Лист	№ док.	Подпись	Дата

02-19-ДПТ-ППТ-04-ГЧ


Лист
 2.1

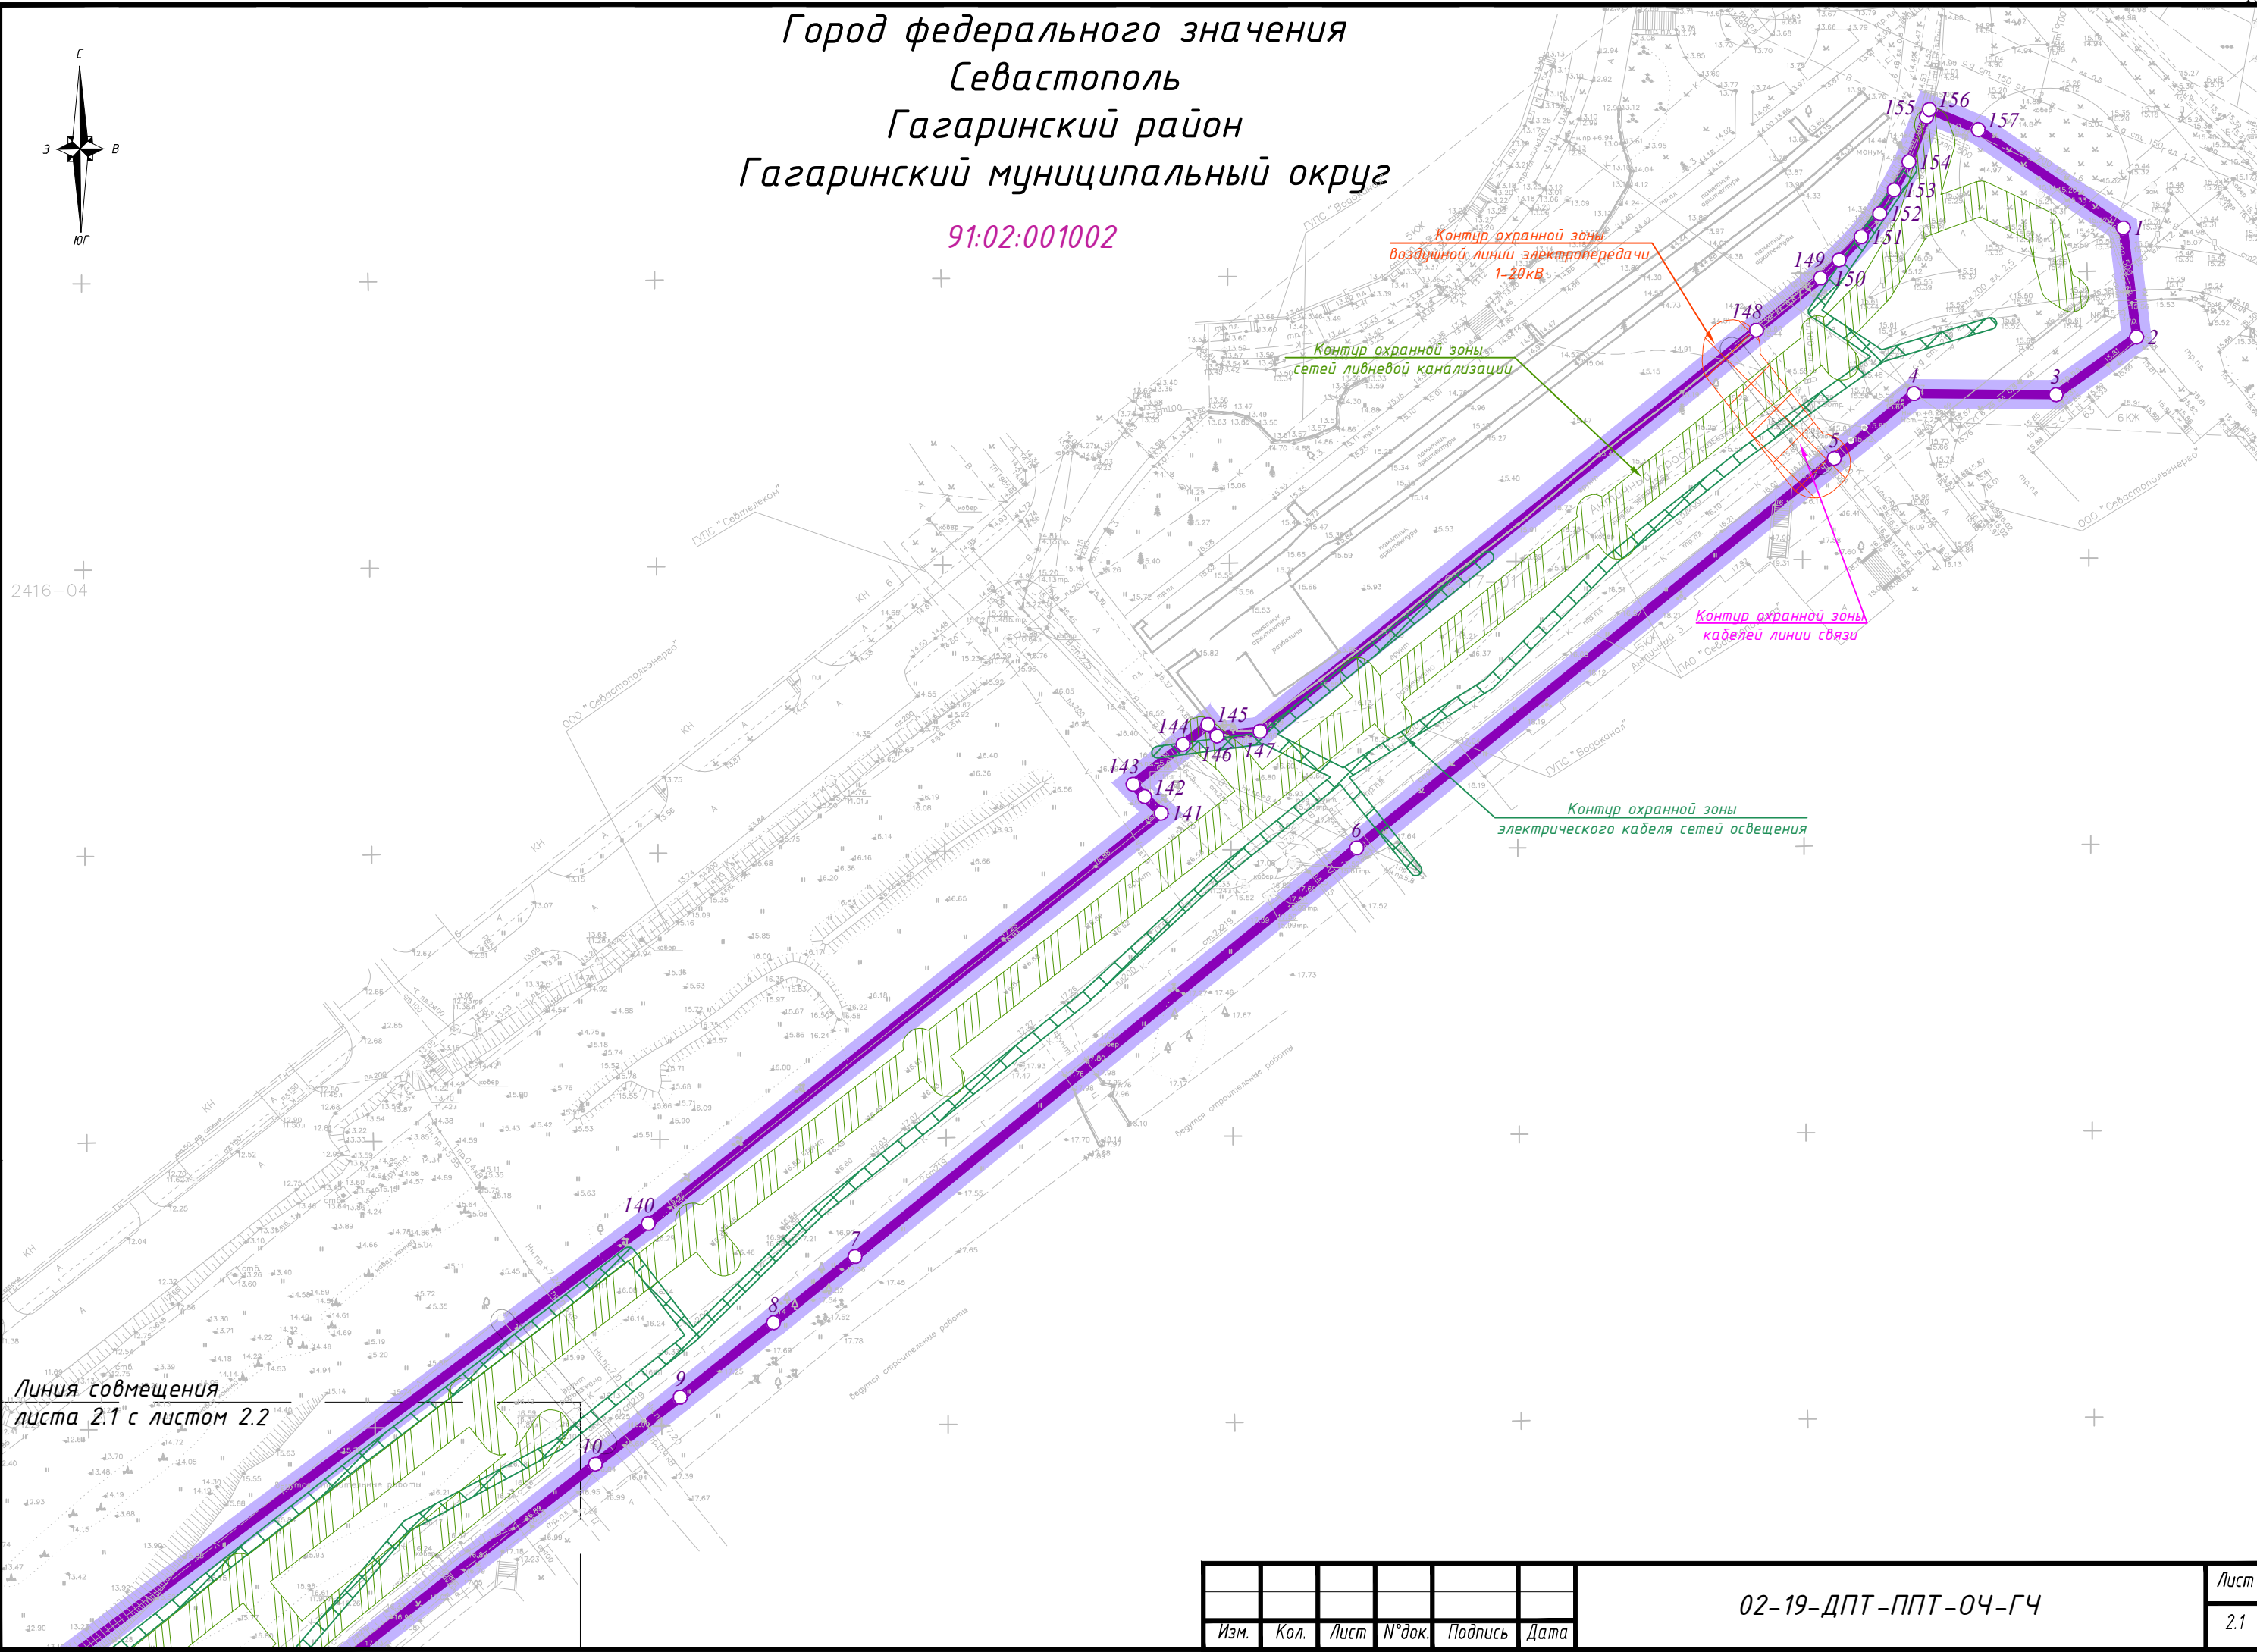Формат А3




Город федерального значения
 Севастополь
 Гагаринский район
 Гагаринский муниципальный округ

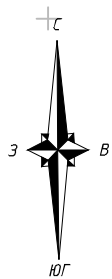91:02:001002



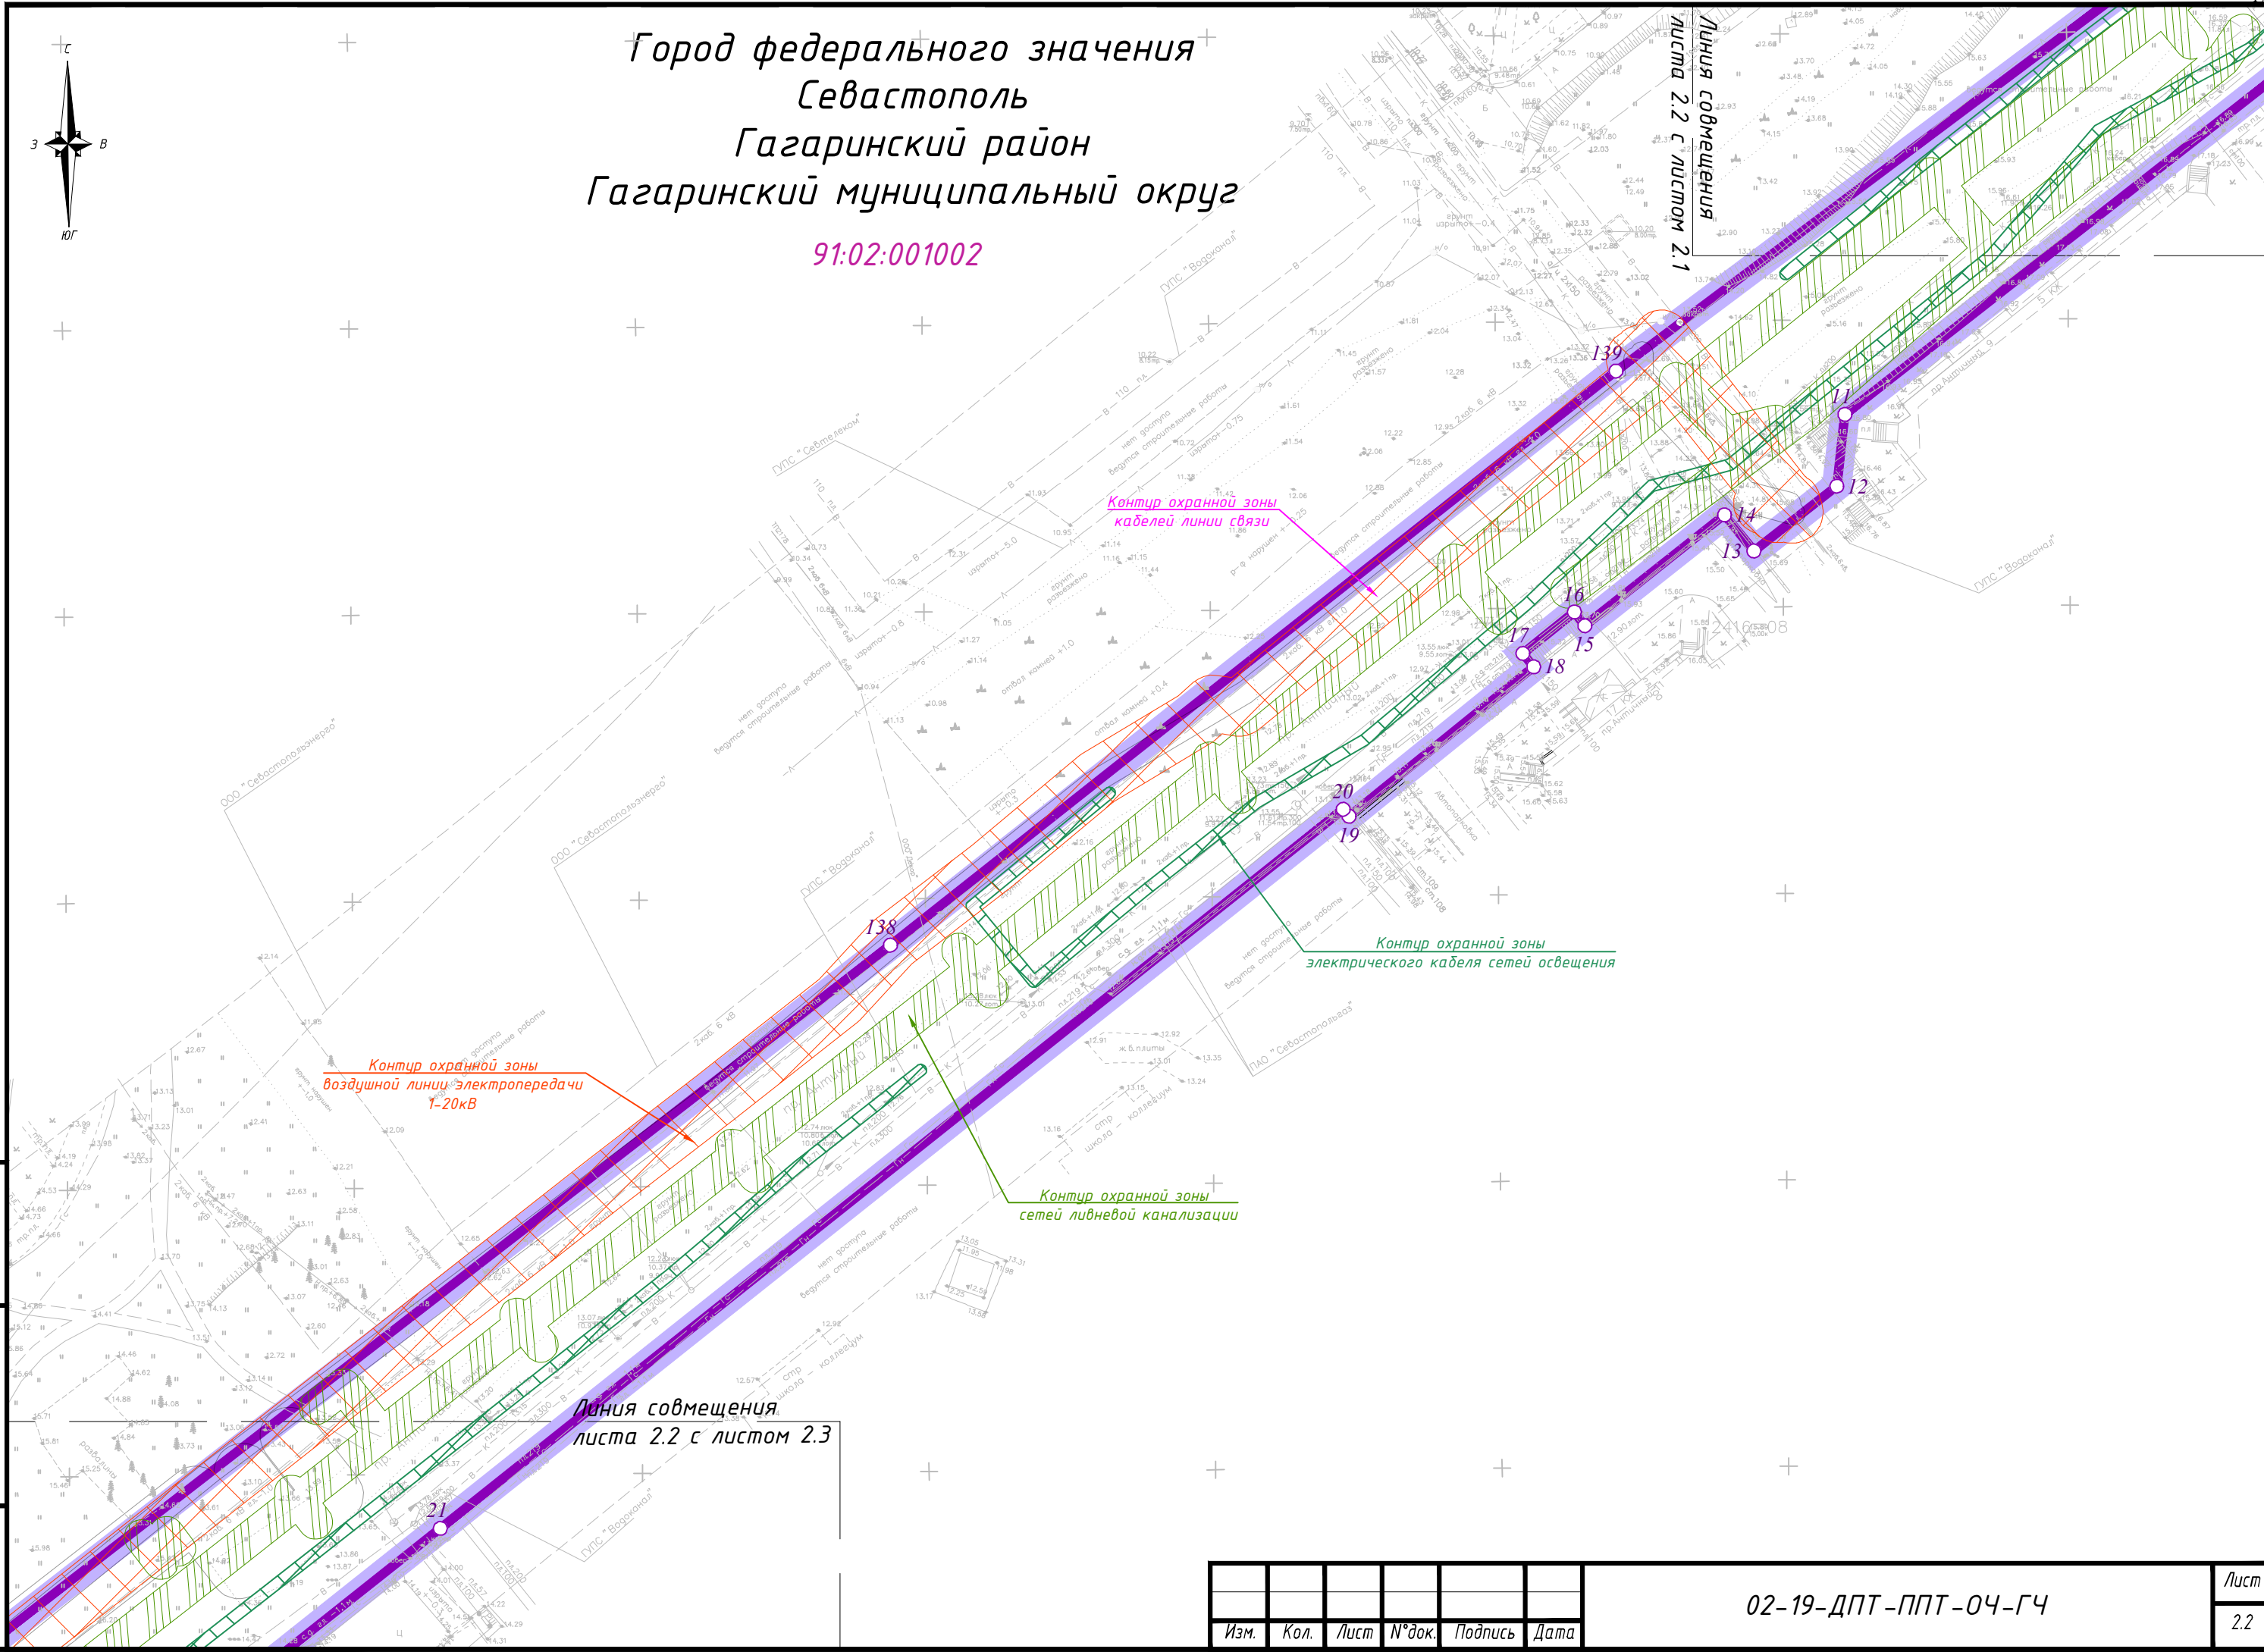Линия совмещения
 листа 2.2 с листом 2.1



Контур охранной зоны
 воздушной линии электропередачи
 1-20кВ

Контур охранной зоны
 кабелей линии связи

Контур охранной зоны
 электрического кабеля сетей освещения

Контур охранной зоны
 сетей ливневой канализации

Линия совмещения
 листа 2.2 с листом 2.3

Взам. инв. №
Подп. и дата
Инв. № подл.

Изм.	Кол.	Лист	№ док.	Подпись	Дата

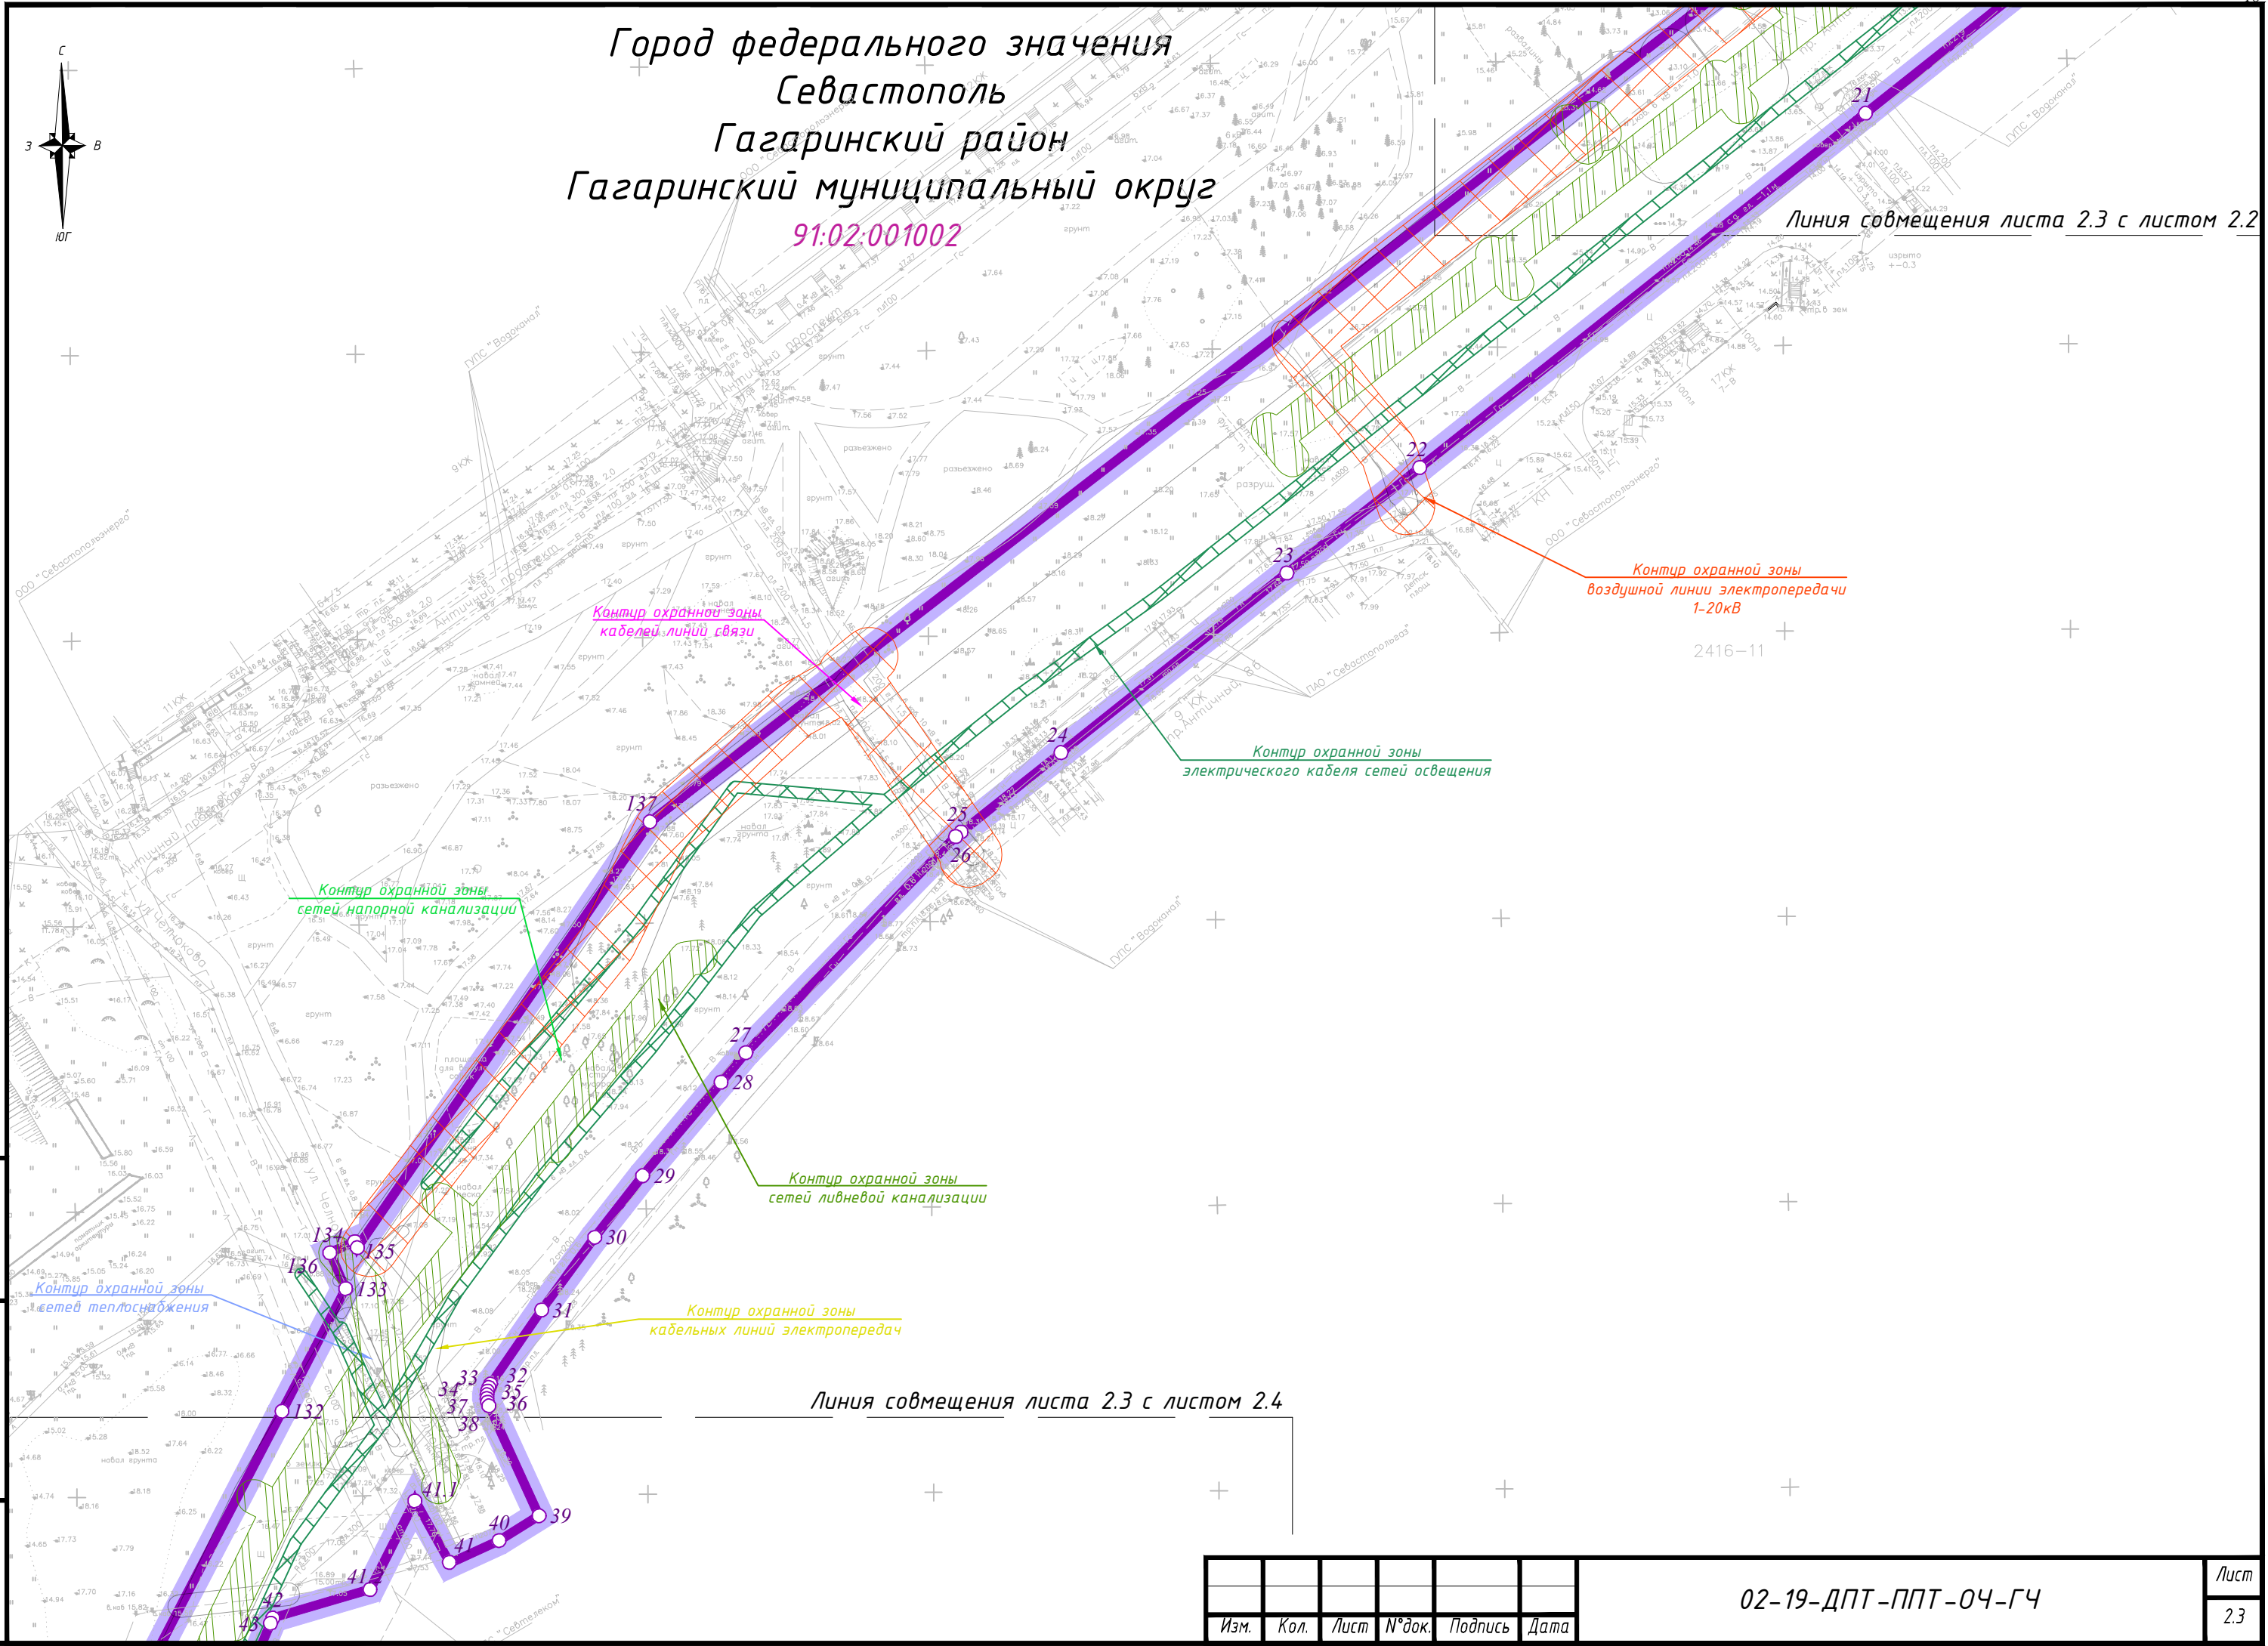
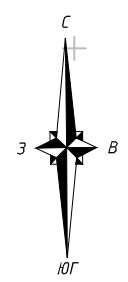
02-19-ДПТ-ППТ-04-ГЧ

Лист
 2.2

Город федерального значения
 Севастополь
 Гагаринский район
 Гагаринский муниципальный округ

91.02.001002

Линия совмещения листа 2.3 с листом 2.2



Контур охранной зоны
кабелей линий связи

Контур охранной зоны
воздушной линии электропередачи
1-20кВ

Контур охранной зоны
электрического кабеля сетей освещения

Контур охранной зоны
сетей напорной канализации

Контур охранной зоны
сетей ливневой канализации

Контур охранной зоны
сетей теплоснабжения

Контур охранной зоны
кабельных линий электропередач



Линия совмещения листа 2.3 с листом 2.4

Взам. инв. №
 Подл. и дата
 Инв. № подл.

Изм.	Кол.	Лист	№ док.	Подпись	Дата

02-19-ДПТ-ППТ-04-ГЧ

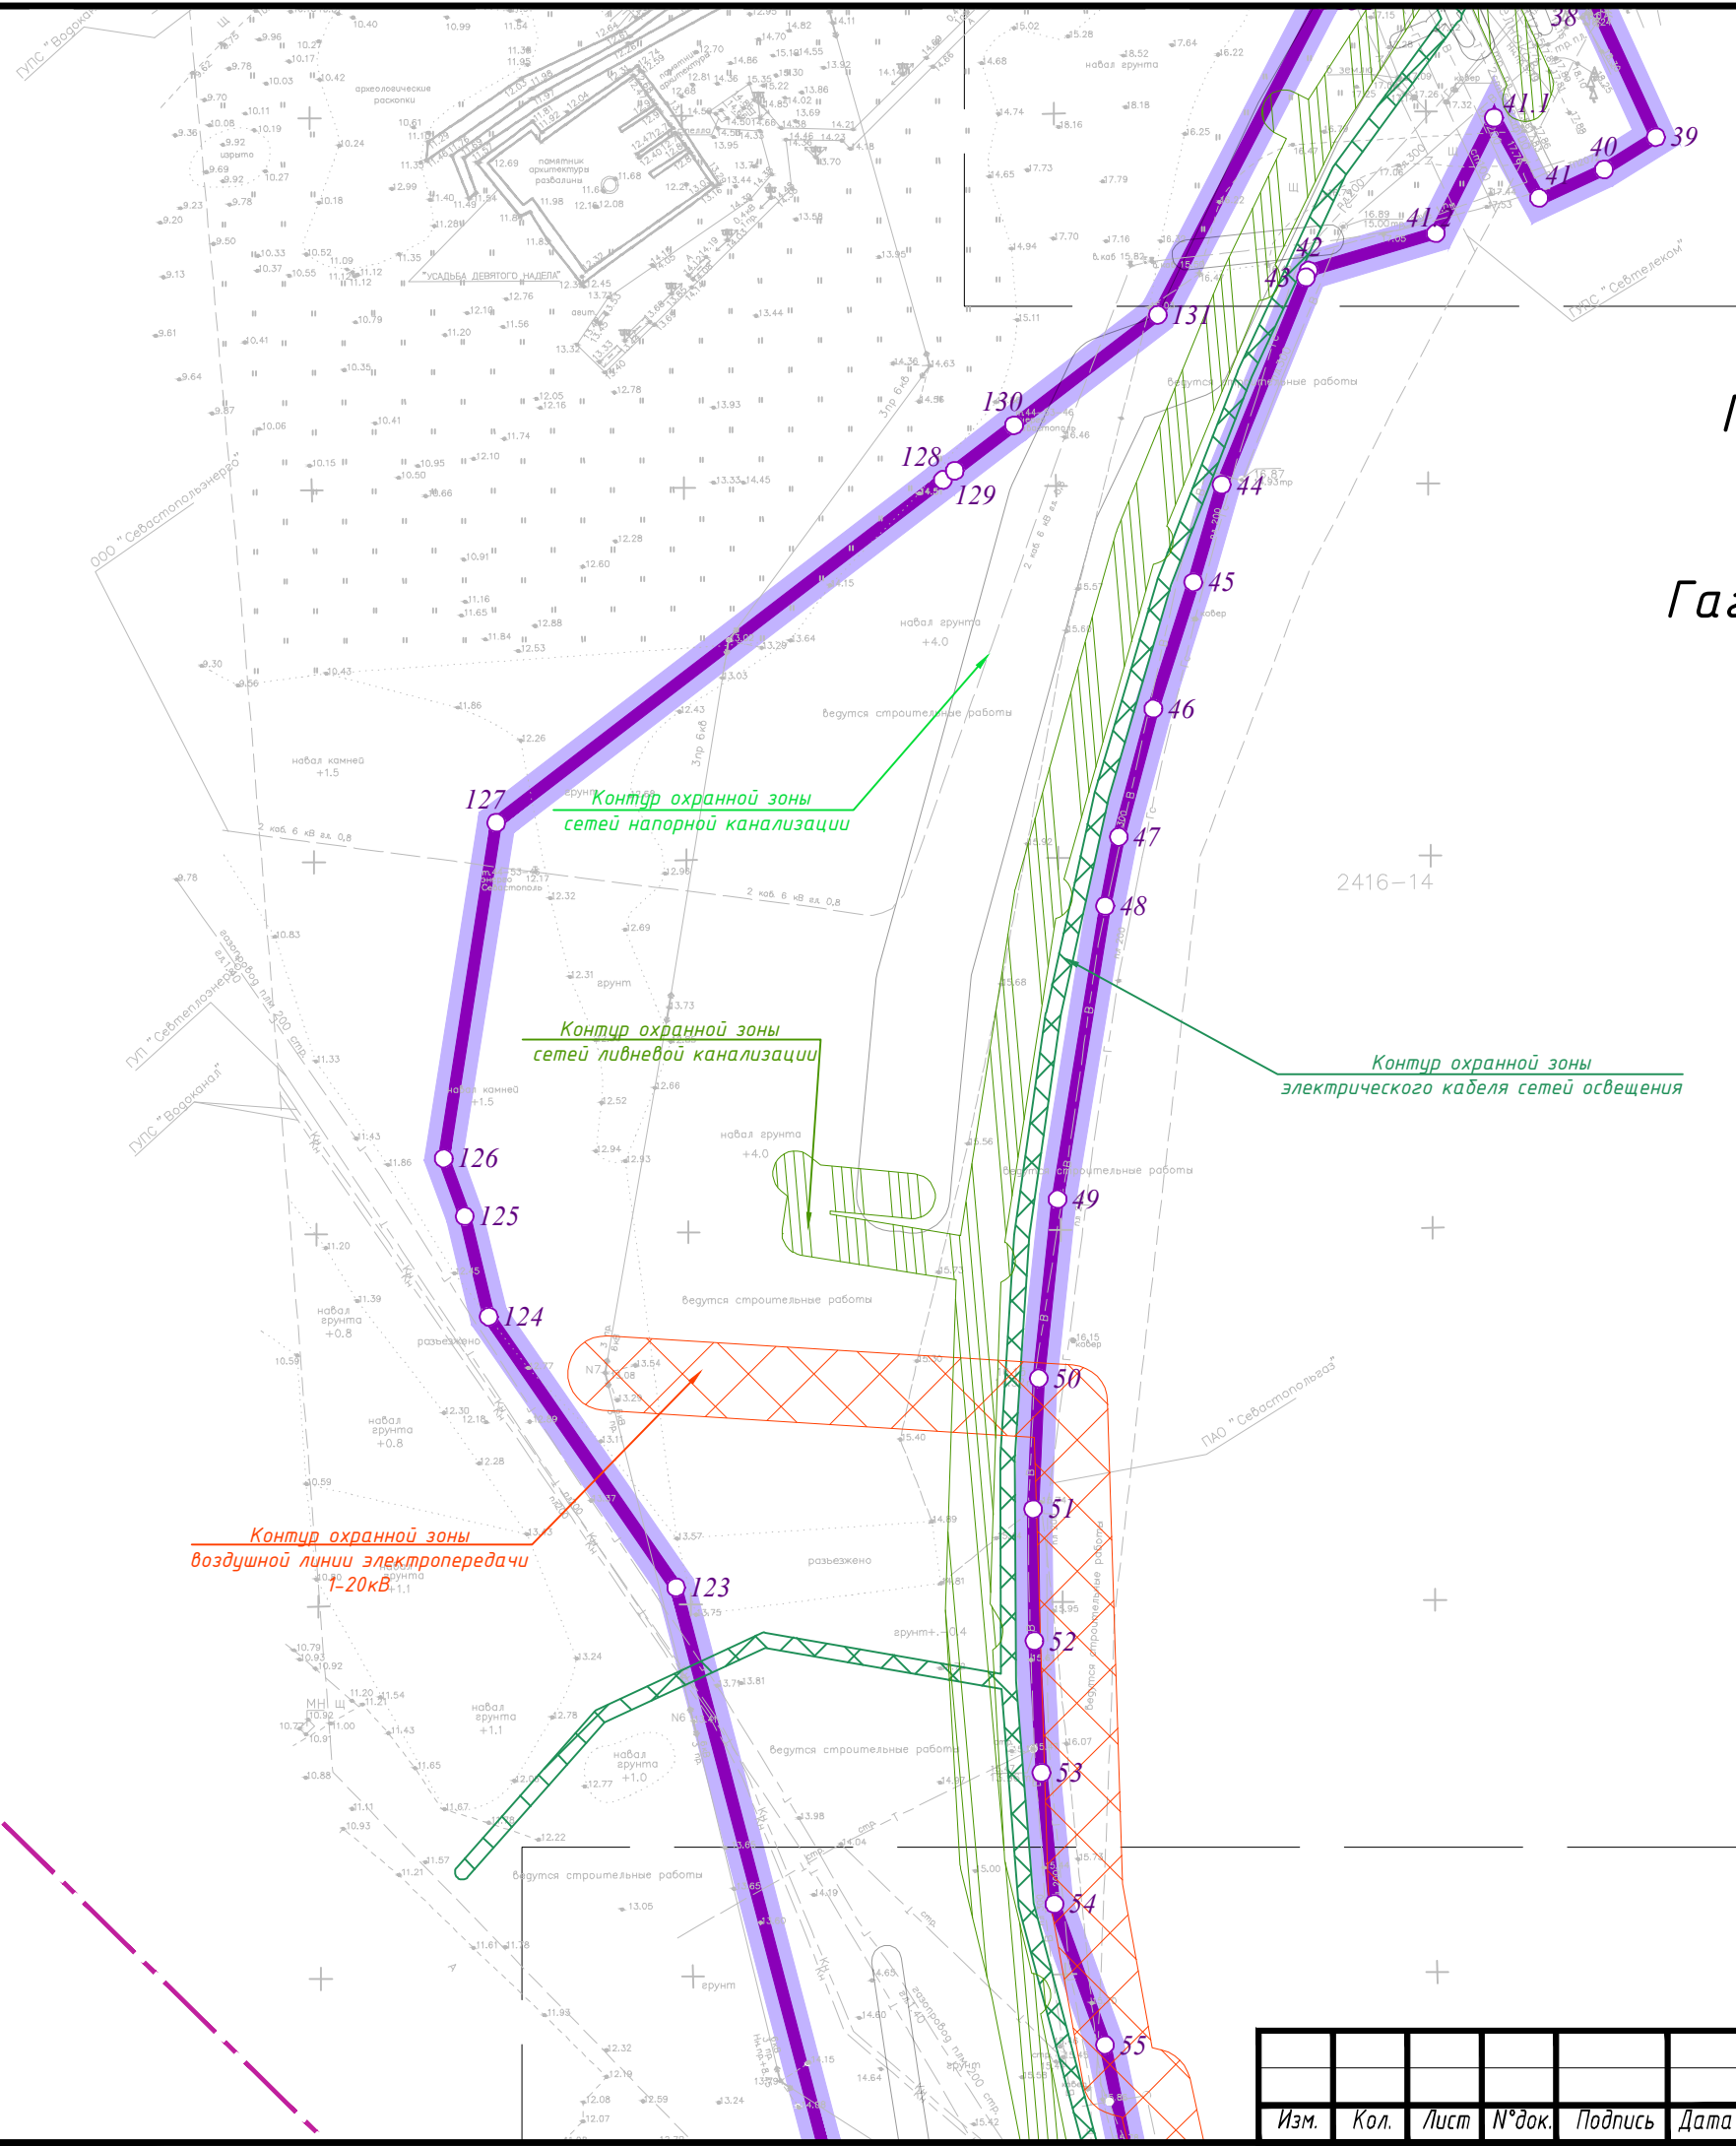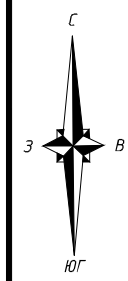Лист
2.3



Линия совмещения листа 2.4 с листом 2.3

Город федерального значения
Севастополь
Гагаринский район
Гагаринский муниципальный округ

91:02:001002

2416-14

91:02:004006


Линия совмещения листа 2.4 с листом 2.5

Взам. инв. №
Подп. и дата
Инв. № подл.

Изм.	Кол.	Лист	№ док.	Подпись	Дата

02-19-ДПТ-ППТ-04-ГЧ

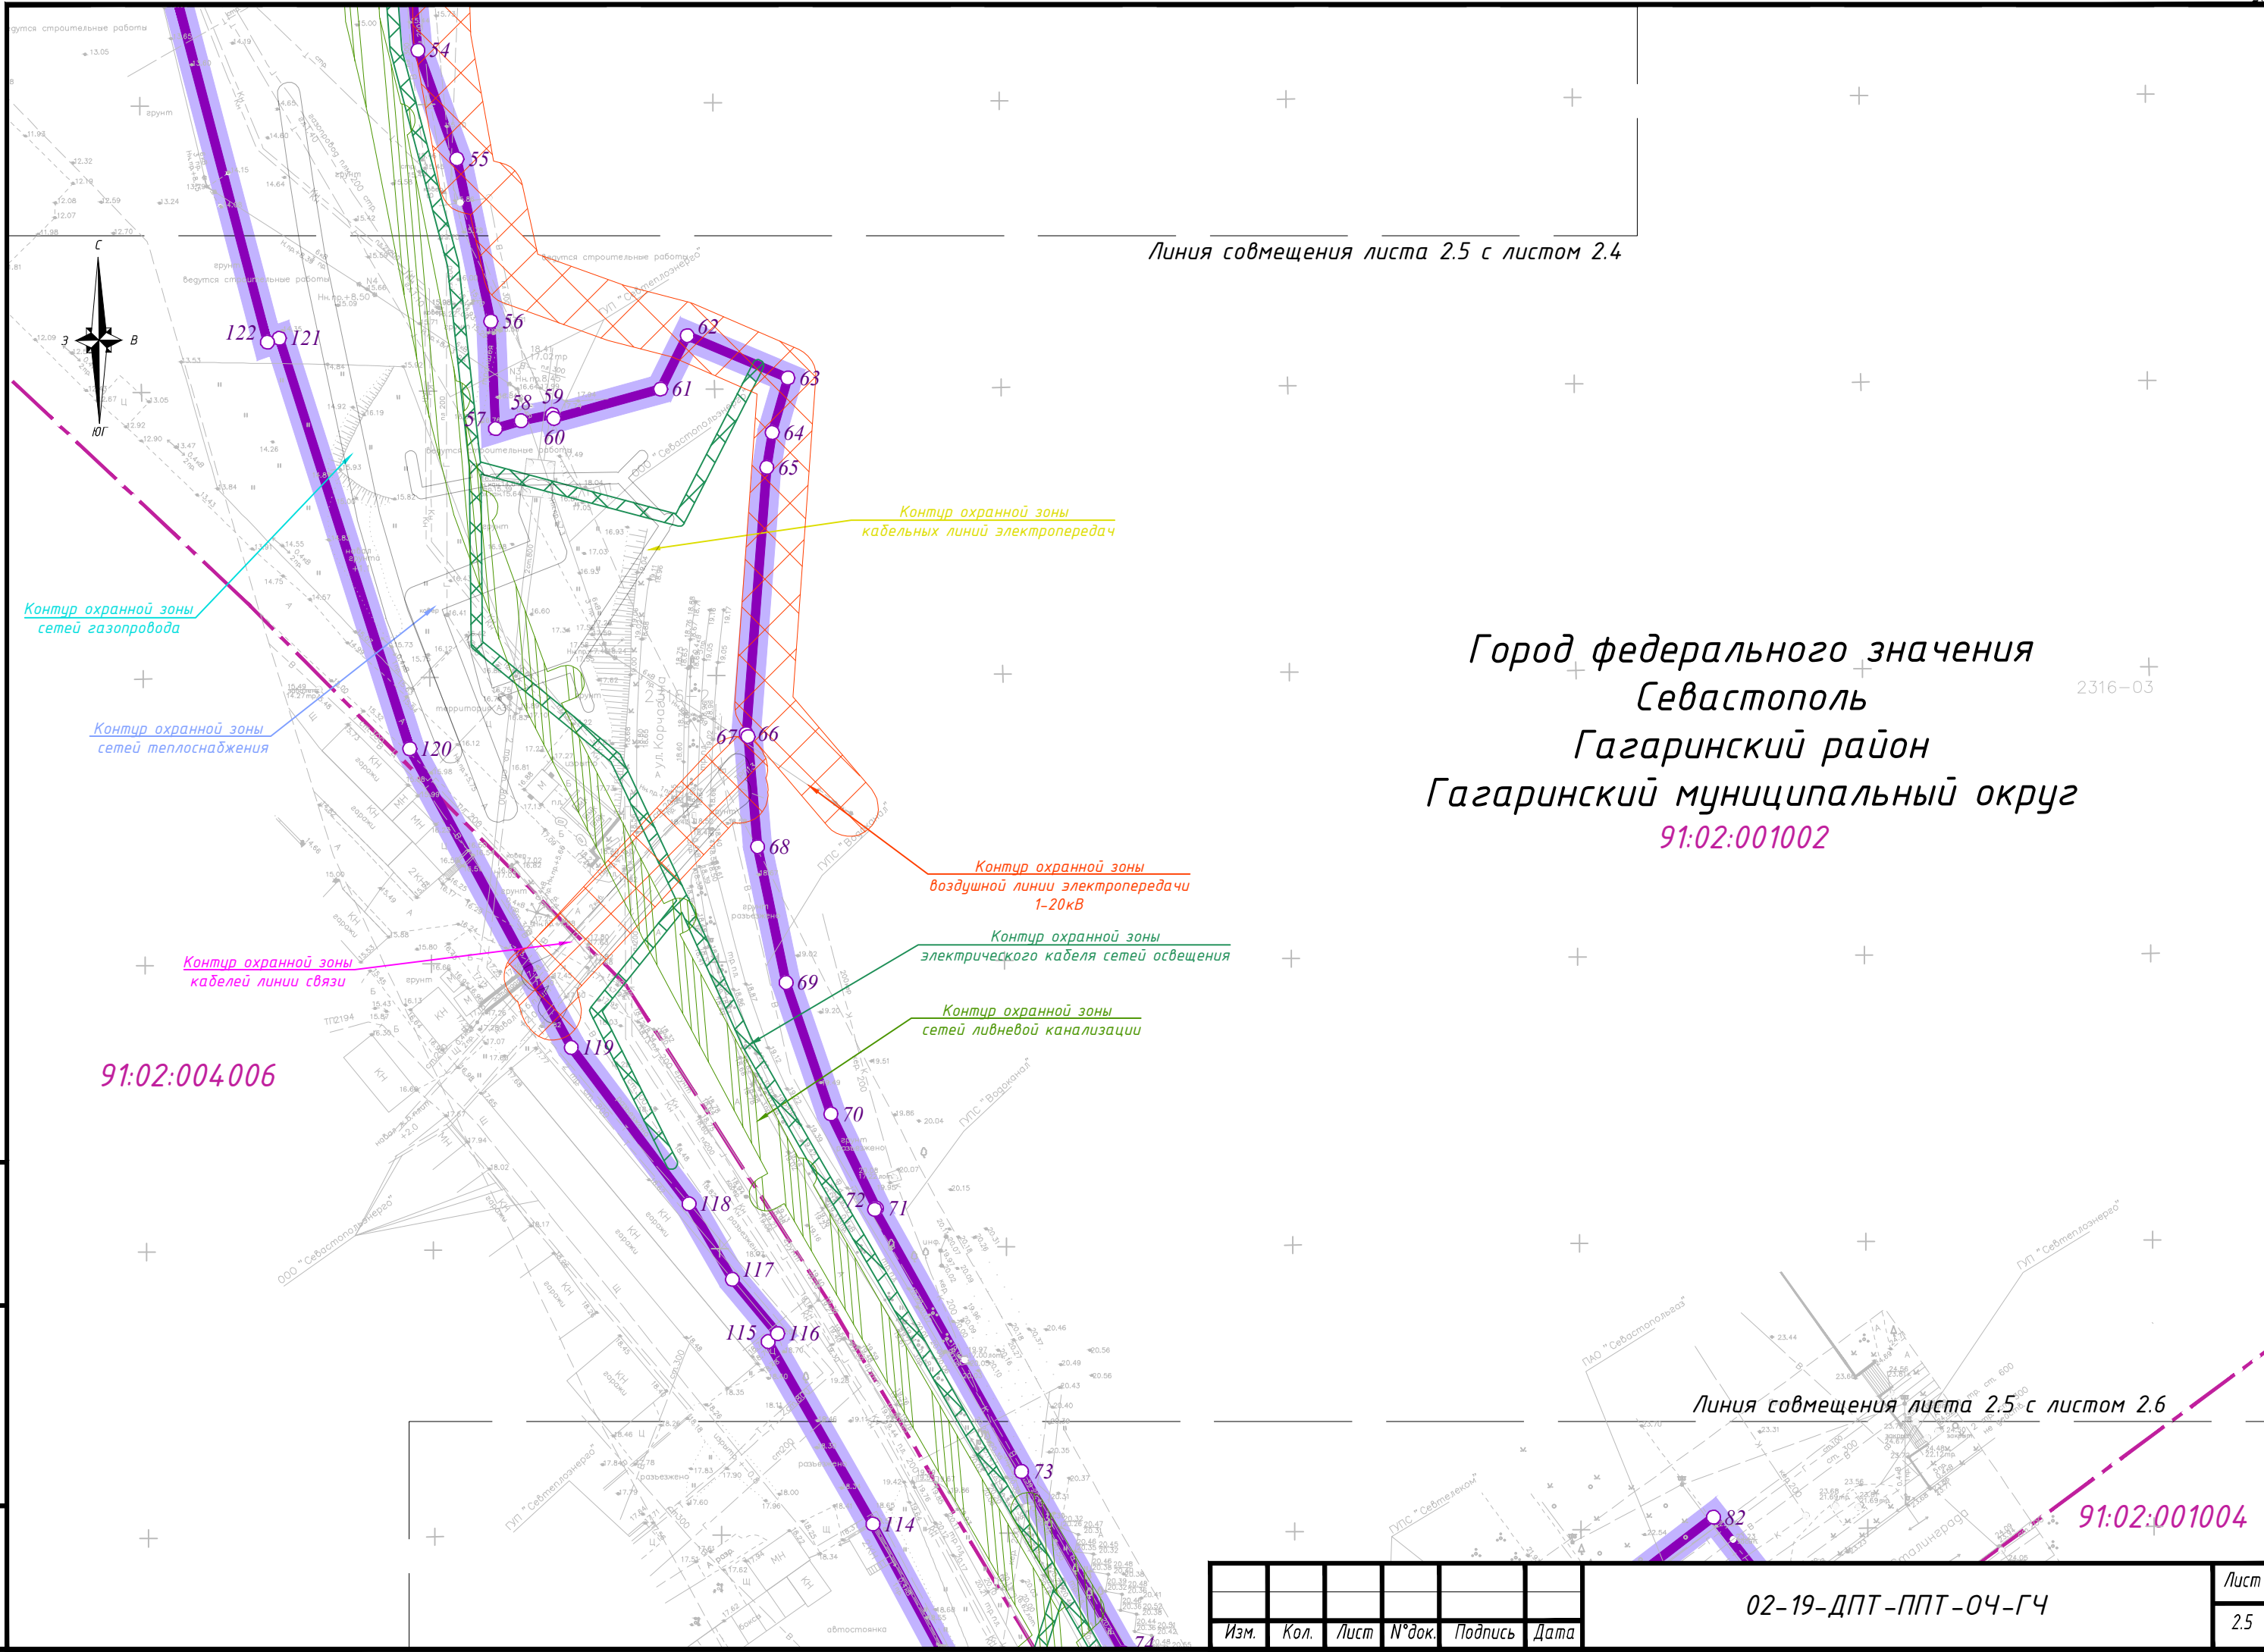Лист
2.4



Линия совмещения листа 2.5 с листом 2.4

Город федерального значения
 Севастополь
 Гагаринский район
 Гагаринский муниципальный округ
 91:02:001002


Линия совмещения листа 2.5 с листом 2.6

Инв. № подл.	Подп. и дата	Взам. инв. №

Изм.	Кол.	Лист	№ док.	Подпись	Дата

02-19-ДПТ-ППТ-04-ГЧ

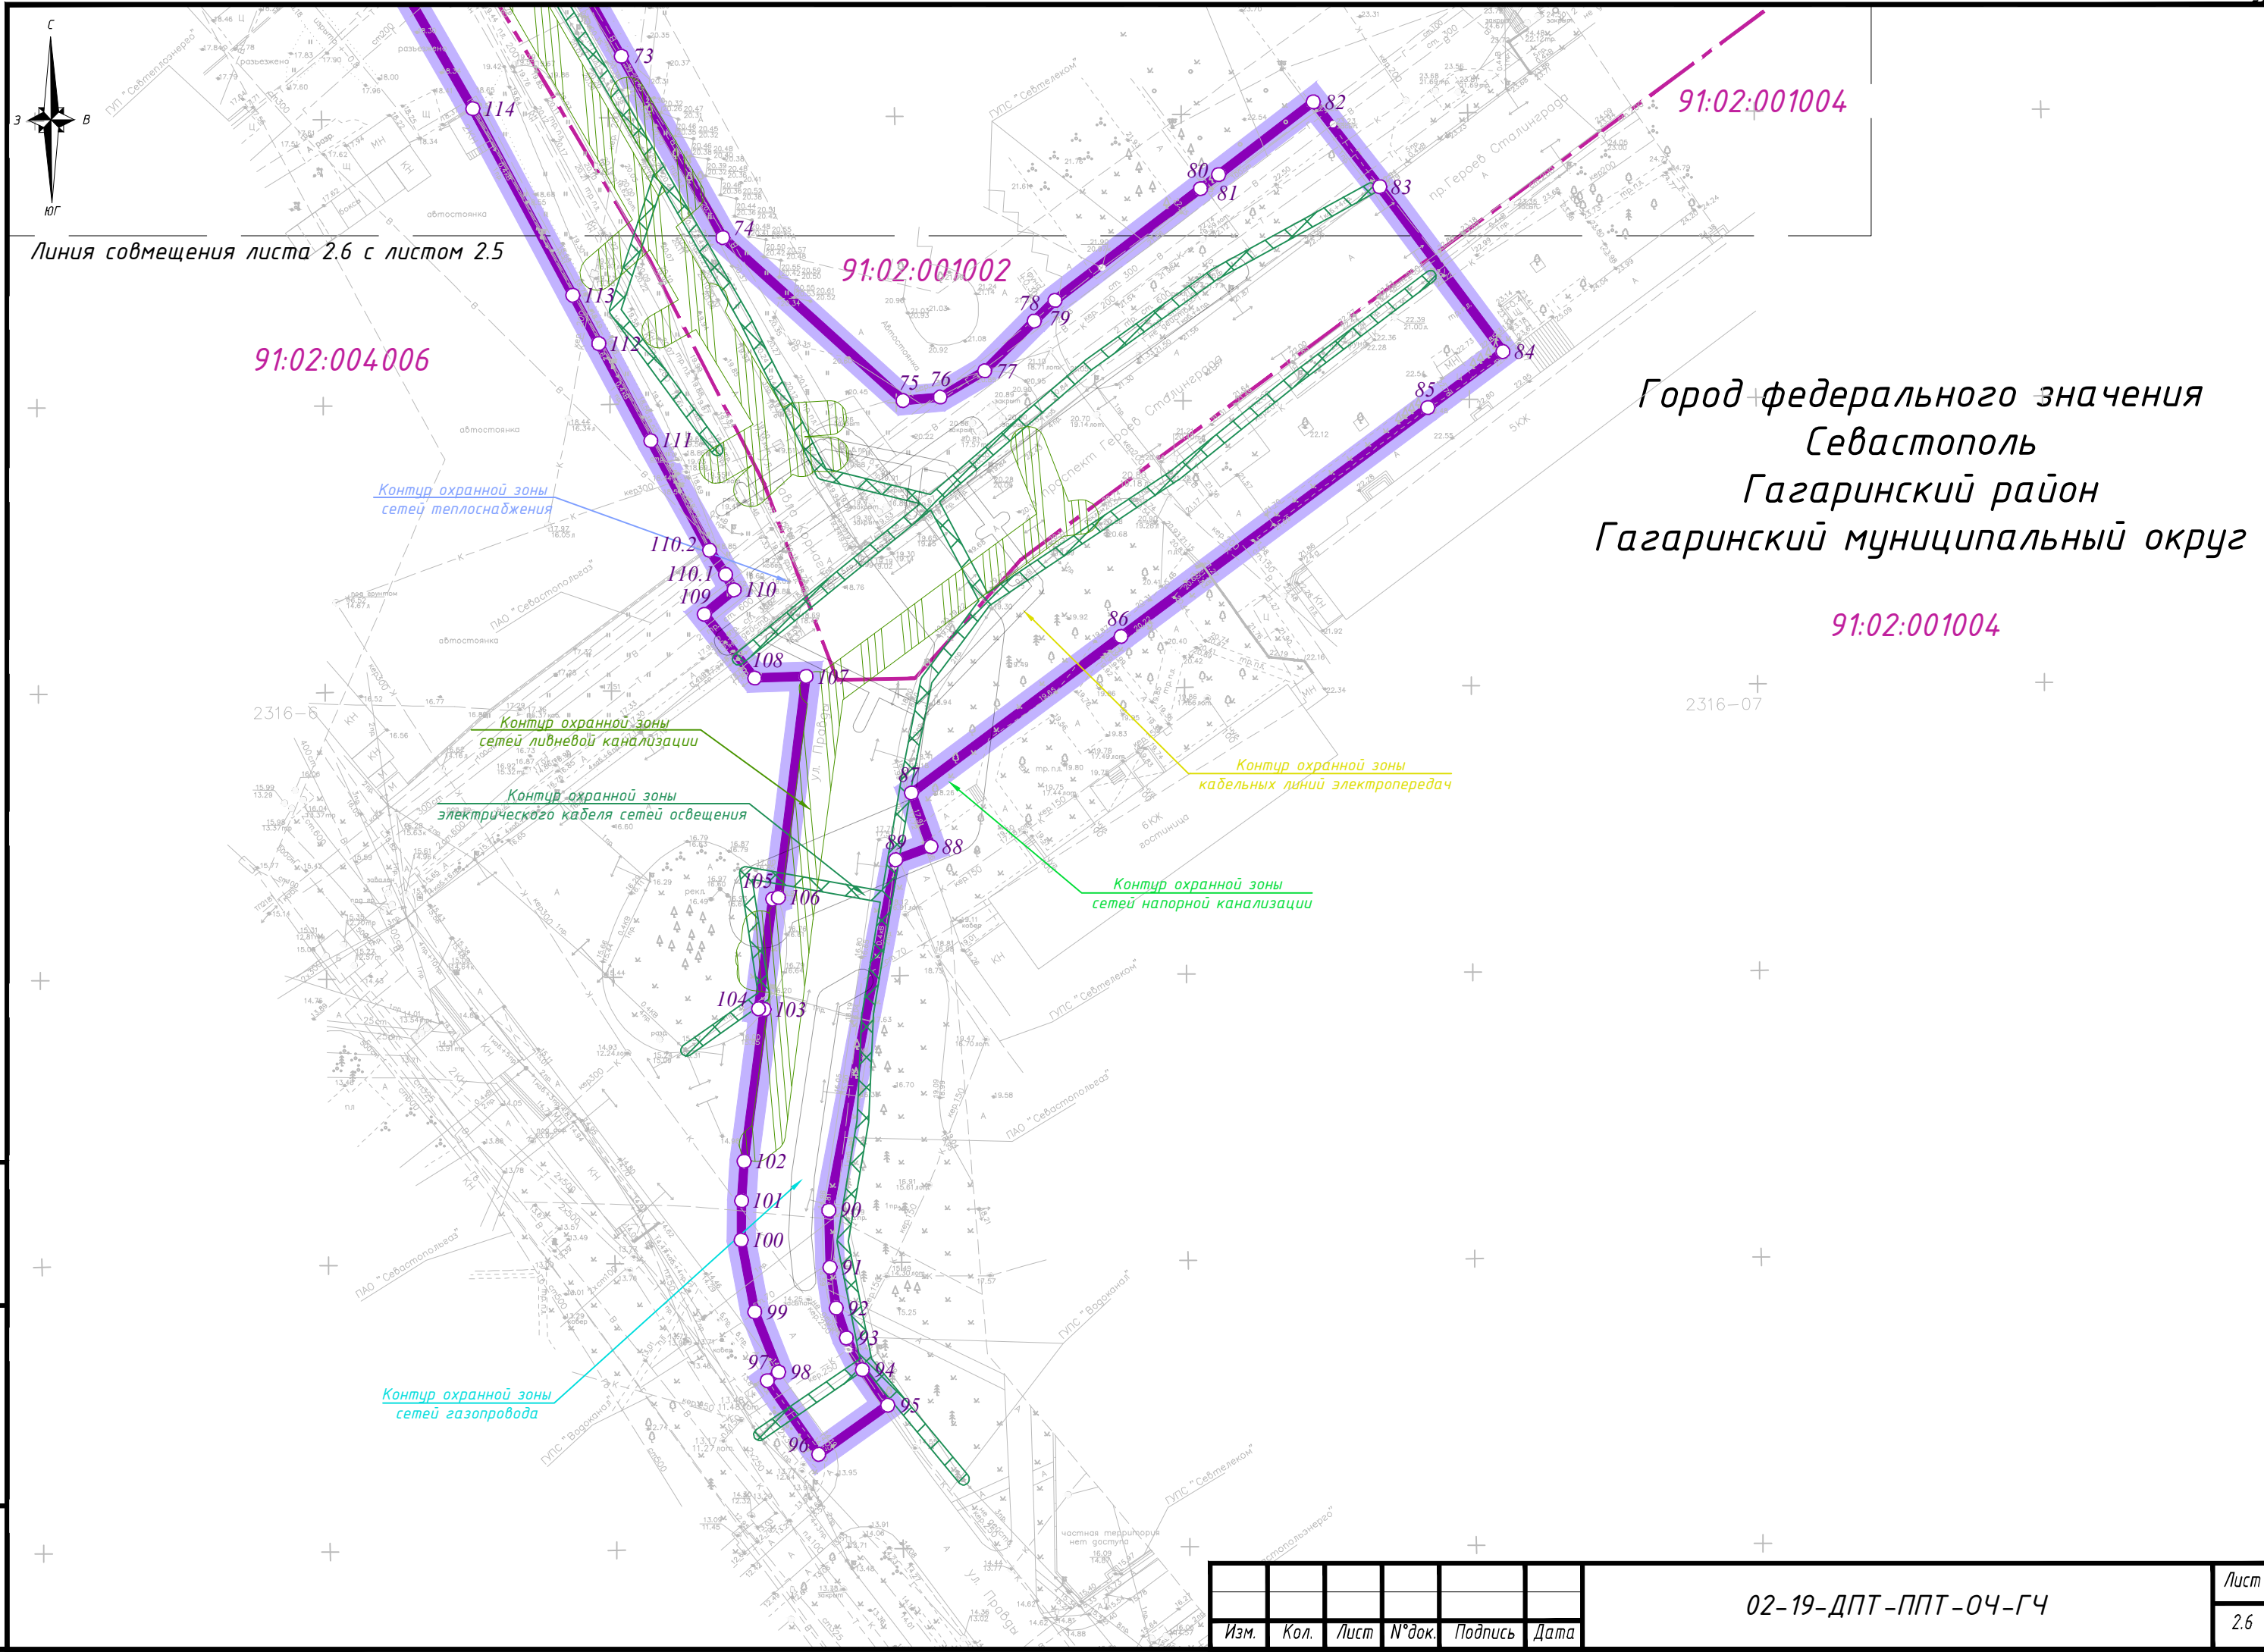Лист
25



Линия совмещения листа 2.6 с листом 2.5

Город федерального значения
Севастополь
Гагаринский район
Гагаринский муниципальный округ

Инв. № подл.	Подп. и дата	Взам. инв. №

Изм.	Кол.	Лист	№ док.	Подпись	Дата

02-19-ДПТ-ППТ-04-ГЧ

Лист
2.6

Формат А3