

Утверждена

(наименование документа об утверждении, включая наименования

органов государственной власти или органов местного

самоуправления, принявших решение об утверждении схемы


или подписавших соглашение о перераспределении земельных

от _____ № _____

Схема расположения земельного участка или земельных участков на кадастровом плане территории

Условный номер земельного участка —		
Площадь земельного участка 932 м ²		
Обозначение характерных точек границ	Координаты, м	
	X	Y
1	2	3
1	4927895,19	4378592,12

1	2	3
2	4927912,32	4378629,7
3	4927905,24	4378632,8
4	4927885,81	4378637,9
5	4927878,20	4378600,2
1	4927895,19	4378592,12

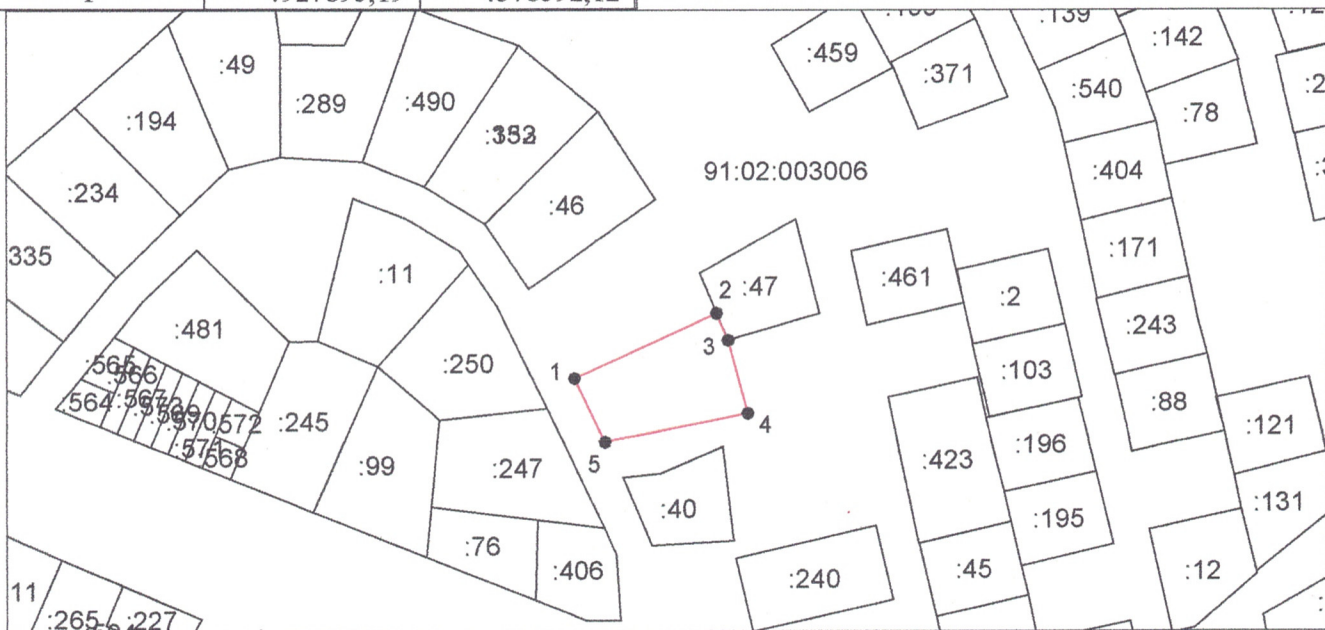

Система координат: СК -63
Масштаб 1:2000

Условные обозначения:

- — граница образуемого земельного участка,
- граница учтенного земельного участка,
- граница кадастрового квартала,
- — характерная точка границы земельного участка.