

ОПИСАНИЕ МЕСТОПОЛОЖЕНИЯ ГРАНИЦ

публичного сервитута для использования земель и земельных участков в целях реконструкции и эксплуатации объекта электросетевого хозяйства федерального значения высоковольтная линия 330 кВ Западно-Крымская – Севастополь с образованием КВЛ 330 кВ Балаклавская ТЭС - Нахимовская в рамках инвестиционного проекта «Строительство сетевого комплекса ПС-330/110 кВ «Нахимовская» в районе между ПС-330 кВ «Севастополь» и заводом ЖБИ (Чернореченская, 129) с подключением линии электропередачи 330 кВ к ТЭС-330 кВ «Балаклавская»
(наименование объекта, местоположение границ которого описано (далее - объект))

Раздел 1

Сведения об объекте		
№ п/п	Характеристики объекта	Описание характеристик
1	2	3
1	Местоположение объекта	Российская Федерация, город Севастополь, внутригородское муниципальное образование города Севастополя Балаклавский муниципальный округ, внутригородское муниципальное образование города Севастополя город Инкерман
2	Площадь объекта +/- величина погрешности определения площади (Р+/- Дельта Р)	21318 кв.м ± 29 кв.м
3	Иные характеристики объекта	Публичный сервитут, установленный для использования земель и земельных участков в целях реконструкции и эксплуатации объекта электросетевого хозяйства федерального значения высоковольтная линия 330 кВ Западно-Крымская – Севастополь с образованием КВЛ 330 кВ Балаклавская ТЭС - Нахимовская в рамках инвестиционного проекта «Строительство сетевого комплекса ПС-330/110 кВ «Нахимовская» в районе между ПС-330 кВ «Севастополь» и заводом ЖБИ (Чернореченская, 129) с подключением линии электропередачи 330 кВ к ТЭС-330 кВ «Балаклавская», в соответствии с положением части 1 статьи 39.37 Земельного кодекса Российской Федерации от 25.10.2001 N 136-ФЗ, сроком действия 49 лет в интересах Публичное акционерное общество "Федеральная сетевая компания - Россети", ОГРН 1024701893336, ИНН 4716016979, адрес 121353, г. Москва, вн.тер.г. муниципальный округ Можайский, ул. Беловежская, д. 4, тел. 8-800-200-18-81, info@fskees.ru

Раздел 2

Сведения о местоположении границ объекта					
1. Система координат <u>СК-1963 район X зона 4</u>					
2. Сведения о характерных точках границ объекта					
Обозначение характерных точек границ	Координаты, м		Метод определения координат характерной точки	Средняя квадратическая погрешность положения характерной точки (M_t), м	Описание обозначения точки на местности (при наличии)
	X	Y			
1	2	3	4	5	6
1	4932872.42	4385927.44	Аналитический метод	0.10	закрепление отсутствует
2	4932873.51	4385928.82	Аналитический метод	0.10	закрепление отсутствует
3	4932869.11	4385932.31	Аналитический метод	0.10	закрепление отсутствует
4	4932834.54	4385969.15	Аналитический метод	0.10	закрепление отсутствует
5	4932835.35	4385969.92	Аналитический метод	0.10	закрепление отсутствует
6	4932832.62	4385972.83	Аналитический метод	0.10	закрепление отсутствует
7	4932832.43	4385972.66	Аналитический метод	0.10	закрепление отсутствует
8	4932805.06	4386001.83	Аналитический метод	0.10	закрепление отсутствует
9	4932805.24	4386002.00	Аналитический метод	0.10	закрепление отсутствует
10	4932802.51	4386004.92	Аналитический метод	0.10	закрепление отсутствует
11	4932801.69	4386004.15	Аналитический метод	0.10	закрепление отсутствует
12	4932801.02	4386004.87	Аналитический метод	0.10	закрепление отсутствует
13	4932799.56	4386006.47	Аналитический метод	0.10	закрепление отсутствует
14	4932783.02	4386001.89	Аналитический метод	0.10	закрепление отсутствует
15	4932731.70	4385994.99	Аналитический метод	0.10	закрепление отсутствует
16	4932682.20	4385985.94	Аналитический метод	0.10	закрепление отсутствует
17	4932675.52	4385985.12	Аналитический метод	0.10	закрепление отсутствует
18	4932667.24	4385987.51	Аналитический метод	0.10	закрепление отсутствует
19	4932667.55	4385988.59	Аналитический метод	0.10	закрепление отсутствует
20	4932663.71	4385989.70	Аналитический метод	0.10	закрепление отсутствует
21	4932663.64	4385989.46	Аналитический метод	0.10	закрепление отсутствует
22	4932622.33	4386001.39	Аналитический метод	0.10	закрепление отсутствует
23	4932622.40	4386001.63	Аналитический метод	0.10	закрепление отсутствует
24	4932618.56	4386002.74	Аналитический метод	0.10	закрепление отсутствует
25	4932618.25	4386001.66	Аналитический метод	0.10	закрепление отсутствует
26	4932616.01	4386002.31	Аналитический метод	0.10	закрепление

					отсутствует
27	4932606.12	4386000.99	Аналитический метод	0.10	закрепление отсутствует
28	4932572.34	4385986.20	Аналитический метод	0.10	закрепление отсутствует
29	4932571.74	4385987.58	Аналитический метод	0.10	закрепление отсутствует
30	4932557.08	4385981.16	Аналитический метод	0.10	закрепление отсутствует
31	4932557.68	4385979.79	Аналитический метод	0.10	закрепление отсутствует
32	4932478.85	4385945.26	Аналитический метод	0.10	закрепление отсутствует
33	4932443.00	4385952.30	Аналитический метод	0.10	закрепление отсутствует
34	4932366.83	4386133.95	Аналитический метод	0.10	закрепление отсутствует
35	4932367.86	4386134.39	Аналитический метод	0.10	закрепление отсутствует
36	4932366.31	4386138.08	Аналитический метод	0.10	закрепление отсутствует
37	4932366.08	4386137.98	Аналитический метод	0.10	закрепление отсутствует
38	4932331.28	4386220.98	Аналитический метод	0.10	закрепление отсутствует
39	4932331.51	4386221.07	Аналитический метод	0.10	закрепление отсутствует
40	4932329.96	4386224.76	Аналитический метод	0.10	закрепление отсутствует
41	4932328.93	4386224.33	Аналитический метод	0.10	закрепление отсутствует
42	4932322.37	4386239.96	Аналитический метод	0.10	закрепление отсутствует
43	4932326.98	4386241.89	Аналитический метод	0.10	закрепление отсутствует
44	4932320.80	4386256.65	Аналитический метод	0.10	закрепление отсутствует
45	4932316.18	4386254.72	Аналитический метод	0.10	закрепление отсутствует
46	4932213.60	4386499.33	Аналитический метод	0.10	закрепление отсутствует
47	4932183.16	4386544.84	Аналитический метод	0.10	закрепление отсутствует
48	4932173.06	4386554.66	Аналитический метод	0.10	закрепление отсутствует
49	4932143.49	4386570.38	Аналитический метод	0.10	закрепление отсутствует
50	4932144.20	4386571.71	Аналитический метод	0.10	закрепление отсутствует
51	4932130.07	4386579.22	Аналитический метод	0.10	закрепление отсутствует
52	4932129.37	4386577.90	Аналитический метод	0.10	закрепление отсутствует
53	4932121.69	4386581.98	Аналитический метод	0.10	закрепление отсутствует
54	4932122.21	4386582.97	Аналитический метод	0.10	закрепление отсутствует
55	4932118.68	4386584.85	Аналитический метод	0.10	закрепление отсутствует
56	4932118.56	4386584.63	Аналитический метод	0.10	закрепление отсутствует
57	4931875.77	4386713.77	Аналитический метод	0.10	закрепление отсутствует
58	4931875.89	4386713.99	Аналитический метод	0.10	закрепление отсутствует
59	4931872.36	4386715.87	Аналитический метод	0.10	закрепление отсутствует
60	4931871.83	4386714.88	Аналитический метод	0.10	закрепление

					отсутствует
61	4931864.51	4386718.78	Аналитический метод	0.10	закрепление отсутствует
62	4931865.21	4386720.10	Аналитический метод	0.10	закрепление отсутствует
63	4931851.08	4386727.62	Аналитический метод	0.10	закрепление отсутствует
64	4931850.38	4386726.29	Аналитический метод	0.10	закрепление отсутствует
65	4931843.15	4386730.14	Аналитический метод	0.10	закрепление отсутствует
66	4931777.90	4386721.56	Аналитический метод	0.10	закрепление отсутствует
67	4931695.76	4386687.87	Аналитический метод	0.10	закрепление отсутствует
68	4931462.13	4386669.09	Аналитический метод	0.10	закрепление отсутствует
69	4931449.98	4386675.68	Аналитический метод	0.10	закрепление отсутствует
70	4931452.36	4386680.08	Аналитический метод	0.10	закрепление отсутствует
71	4931438.30	4386687.71	Аналитический метод	0.10	закрепление отсутствует
72	4931435.91	4386683.31	Аналитический метод	0.10	закрепление отсутствует
73	4931279.38	4386768.26	Аналитический метод	0.10	закрепление отсутствует
74	4931186.76	4386830.06	Аналитический метод	0.10	закрепление отсутствует
75	4931186.57	4386831.29	Аналитический метод	0.10	закрепление отсутствует
76	4931187.67	4386831.46	Аналитический метод	0.10	закрепление отсутствует
77	4931187.06	4386835.42	Аналитический метод	0.10	закрепление отсутствует
78	4931186.82	4386835.38	Аналитический метод	0.10	закрепление отсутствует
79	4931181.49	4386869.97	Аналитический метод	0.10	закрепление отсутствует
80	4931181.74	4386870.01	Аналитический метод	0.10	закрепление отсутствует
81	4931181.13	4386873.96	Аналитический метод	0.10	закрепление отсутствует
82	4931180.02	4386873.79	Аналитический метод	0.10	закрепление отсутствует
83	4931179.48	4386877.30	Аналитический метод	0.10	закрепление отсутствует
84	4931176.33	4386878.41	Аналитический метод	0.10	закрепление отсутствует
85	4931176.70	4386879.47	Аналитический метод	0.10	закрепление отсутствует
86	4931172.93	4386880.80	Аналитический метод	0.10	закрепление отсутствует
87	4931172.85	4386880.57	Аналитический метод	0.10	закрепление отсутствует
88	4931073.86	4386915.57	Аналитический метод	0.10	закрепление отсутствует
89	4931073.94	4386915.81	Аналитический метод	0.10	закрепление отсутствует
90	4931070.17	4386917.14	Аналитический метод	0.10	закрепление отсутствует
91	4931069.80	4386916.09	Аналитический метод	0.10	закрепление отсутствует
92	4931064.41	4386917.99	Аналитический метод	0.10	закрепление отсутствует
93	4931048.51	4386920.35	Аналитический метод	0.10	закрепление отсутствует
94	4931048.73	4386921.84	Аналитический метод	0.10	закрепление

					отсутствует
95	4931032.90	4386924.19	Аналитический метод	0.10	закрепление отсутствует
96	4931032.68	4386922.70	Аналитический метод	0.10	закрепление отсутствует
97	4930949.41	4386935.06	Аналитический метод	0.10	закрепление отсутствует
98	4930932.55	4386933.69	Аналитический метод	0.10	закрепление отсутствует
99	4930932.46	4386934.81	Аналитический метод	0.10	закрепление отсутствует
100	4930928.47	4386934.49	Аналитический метод	0.10	закрепление отсутствует
101	4930928.49	4386934.24	Аналитический метод	0.10	закрепление отсутствует
102	4930883.33	4386930.57	Аналитический метод	0.10	закрепление отсутствует
103	4930802.20	4386944.11	Аналитический метод	0.10	закрепление отсутствует
104	4930802.24	4386944.36	Аналитический метод	0.10	закрепление отсутствует
105	4930798.30	4386945.02	Аналитический метод	0.10	закрепление отсутствует
106	4930798.11	4386943.91	Аналитический метод	0.10	закрепление отсутствует
107	4930791.42	4386945.03	Аналитический метод	0.10	закрепление отсутствует
108	4930741.65	4386944.78	Аналитический метод	0.10	закрепление отсутствует
109	4930722.19	4386971.08	Аналитический метод	0.10	закрепление отсутствует
110	4930650.16	4387020.43	Аналитический метод	0.10	закрепление отсутствует
111	4930648.85	4387022.76	Аналитический метод	0.10	закрепление отсутствует
112	4930649.83	4387023.31	Аналитический метод	0.10	закрепление отсутствует
113	4930647.88	4387026.80	Аналитический метод	0.10	закрепление отсутствует
114	4930647.66	4387026.68	Аналитический метод	0.10	закрепление отсутствует
115	4930630.57	4387057.22	Аналитический метод	0.10	закрепление отсутствует
116	4930630.78	4387057.34	Аналитический метод	0.10	закрепление отсутствует
117	4930628.83	4387060.83	Аналитический метод	0.10	закрепление отсутствует
118	4930627.85	4387060.29	Аналитический метод	0.10	закрепление отсутствует
119	4930621.59	4387071.48	Аналитический метод	0.10	закрепление отсутствует
120	4930625.95	4387073.92	Аналитический метод	0.10	закрепление отсутствует
121	4930618.14	4387087.88	Аналитический метод	0.10	закрепление отсутствует
122	4930613.78	4387085.44	Аналитический метод	0.10	закрепление отсутствует
123	4930379.37	4387504.30	Аналитический метод	0.10	закрепление отсутствует
124	4930380.68	4387505.04	Аналитический метод	0.10	закрепление отсутствует
125	4930372.87	4387519.00	Аналитический метод	0.10	закрепление отсутствует
126	4930371.56	4387518.27	Аналитический метод	0.10	закрепление отсутствует
127	4930368.14	4387524.37	Аналитический метод	0.10	закрепление отсутствует
128	4930346.37	4387563.27	Аналитический метод	0.10	закрепление

					отсутствует
129	4930344.88	4387566.04	Аналитический метод	0.10	закрепление отсутствует
130	4930345.86	4387566.57	Аналитический метод	0.10	закрепление отсутствует
131	4930343.96	4387570.09	Аналитический метод	0.10	закрепление отсутствует
132	4930343.74	4387569.97	Аналитический метод	0.10	закрепление отсутствует
133	4930270.01	4387706.31	Аналитический метод	0.10	закрепление отсутствует
134	4930270.23	4387706.43	Аналитический метод	0.10	закрепление отсутствует
135	4930268.33	4387709.95	Аналитический метод	0.10	закрепление отсутствует
136	4930267.34	4387709.42	Аналитический метод	0.10	закрепление отсутствует
137	4930248.24	4387744.74	Аналитический метод	0.10	закрепление отсутствует
138	4930245.12	4387814.49	Аналитический метод	0.10	закрепление отсутствует
139	4930174.84	4387941.67	Аналитический метод	0.10	закрепление отсутствует
140	4930179.22	4387944.09	Аналитический метод	0.10	закрепление отсутствует
141	4930171.48	4387958.09	Аналитический метод	0.10	закрепление отсутствует
142	4930167.11	4387955.67	Аналитический метод	0.10	закрепление отсутствует
143	4930141.29	4388002.38	Аналитический метод	0.10	закрепление отсутствует
144	4930123.49	4388025.29	Аналитический метод	0.10	закрепление отсутствует
145	4930116.48	4388037.98	Аналитический метод	0.10	закрепление отсутствует
146	4930199.97	4388352.67	Аналитический метод	0.10	закрепление отсутствует
147	4930201.42	4388352.29	Аналитический метод	0.10	закрепление отсутствует
148	4930205.53	4388367.75	Аналитический метод	0.10	закрепление отсутствует
149	4930204.08	4388368.14	Аналитический метод	0.10	закрепление отсутствует
150	4930206.37	4388376.77	Аналитический метод	0.10	закрепление отсутствует
151	4930312.83	4388426.73	Аналитический метод	0.10	закрепление отсутствует
152	4930314.05	4388428.85	Аналитический метод	0.10	закрепление отсутствует
153	4930315.02	4388428.28	Аналитический метод	0.10	закрепление отсутствует
154	4930317.03	4388431.74	Аналитический метод	0.10	закрепление отсутствует
155	4930316.82	4388431.87	Аналитический метод	0.10	закрепление отсутствует
156	4930416.30	4388603.06	Аналитический метод	0.10	закрепление отсутствует
157	4930416.51	4388602.94	Аналитический метод	0.10	закрепление отсутствует
158	4930418.52	4388606.40	Аналитический метод	0.10	закрепление отсутствует
159	4930417.55	4388606.96	Аналитический метод	0.10	закрепление отсутствует
160	4930425.34	4388620.35	Аналитический метод	0.10	закрепление отсутствует
161	4930423.52	4388626.29	Аналитический метод	0.10	закрепление отсутствует
162	4930410.59	4388632.54	Аналитический метод	0.10	закрепление

					отсутствует
163	4930333.06	4388650.54	Аналитический метод	0.10	закрепление отсутствует
164	4930325.33	4388655.62	Аналитический метод	0.10	закрепление отсутствует
165	4930315.02	4388658.01	Аналитический метод	0.10	закрепление отсутствует
166	4930316.15	4388662.88	Аналитический метод	0.10	закрепление отсутствует
167	4930300.56	4388666.50	Аналитический метод	0.10	закрепление отсутствует
168	4930299.43	4388661.63	Аналитический метод	0.10	закрепление отсутствует
169	4930287.03	4388664.51	Аналитический метод	0.10	закрепление отсутствует
170	4930275.38	4388664.13	Аналитический метод	0.10	закрепление отсутствует
171	4930257.06	4388668.38	Аналитический метод	0.10	закрепление отсутствует
172	4930256.76	4388669.47	Аналитический метод	0.10	закрепление отсутствует
173	4930257.84	4388669.77	Аналитический метод	0.10	закрепление отсутствует
174	4930256.77	4388673.63	Аналитический метод	0.10	закрепление отсутствует
175	4930256.53	4388673.56	Аналитический метод	0.10	закрепление отсутствует
176	4930223.22	4388794.04	Аналитический метод	0.10	закрепление отсутствует
177	4930223.46	4388794.11	Аналитический метод	0.10	закрепление отсутствует
178	4930222.40	4388797.96	Аналитический метод	0.10	закрепление отсутствует
179	4930221.32	4388797.67	Аналитический метод	0.10	закрепление отсутствует
180	4930219.55	4388804.07	Аналитический метод	0.10	закрепление отсутствует
181	4930068.42	4388995.65	Аналитический метод	0.10	закрепление отсутствует
182	4930053.66	4389003.45	Аналитический метод	0.10	закрепление отсутствует
183	4930054.36	4389004.78	Аналитический метод	0.10	закрепление отсутствует
184	4930040.22	4389012.26	Аналитический метод	0.10	закрепление отсутствует
185	4930039.52	4389010.93	Аналитический метод	0.10	закрепление отсутствует
186	4929794.69	4389140.34	Аналитический метод	0.10	закрепление отсутствует
187	4929795.21	4389141.33	Аналитический метод	0.10	закрепление отсутствует
188	4929791.68	4389143.19	Аналитический метод	0.10	закрепление отсутствует
189	4929791.56	4389142.97	Аналитический метод	0.10	закрепление отсутствует
190	4929751.78	4389164.00	Аналитический метод	0.10	закрепление отсутствует
191	4929751.89	4389164.22	Аналитический метод	0.10	закрепление отсутствует
192	4929748.36	4389166.09	Аналитический метод	0.10	закрепление отсутствует
193	4929747.83	4389165.10	Аналитический метод	0.10	закрепление отсутствует
194	4929738.63	4389169.97	Аналитический метод	0.10	закрепление отсутствует
195	4929731.18	4389167.67	Аналитический метод	0.10	закрепление отсутствует
196	4929720.20	4389146.90	Аналитический метод	0.10	закрепление

					отсутствует
197	4929702.53	4389113.59	Аналитический метод	0.10	закрепление отсутствует
198	4929699.77	4389112.75	Аналитический метод	0.10	закрепление отсутствует
199	4929691.24	4389118.14	Аналитический метод	0.10	закрепление отсутствует
200	4929678.02	4389125.12	Аналитический метод	0.10	закрепление отсутствует
201	4929681.83	4389132.34	Аналитический метод	0.10	закрепление отсутствует
202	4929647.02	4389145.05	Аналитический метод	0.10	закрепление отсутствует
203	4929647.59	4389146.25	Аналитический метод	0.10	закрепление отсутствует
204	4929613.21	4389162.43	Аналитический метод	0.10	закрепление отсутствует
205	4929613.03	4389162.05	Аналитический метод	0.10	закрепление отсутствует
206	4929595.40	4389170.87	Аналитический метод	0.10	закрепление отсутствует
207	4929595.71	4389171.53	Аналитический метод	0.10	закрепление отсутствует
208	4929576.48	4389180.34	Аналитический метод	0.10	закрепление отсутствует
209	4929551.02	4389193.08	Аналитический метод	0.10	закрепление отсутствует
210	4929480.22	4389283.25	Аналитический метод	0.10	закрепление отсутствует
211	4929422.82	4389343.91	Аналитический метод	0.10	закрепление отсутствует
212	4929408.29	4389330.17	Аналитический метод	0.10	закрепление отсутствует
213	4929540.21	4389176.25	Аналитический метод	0.10	закрепление отсутствует
214	4929550.46	4389171.21	Аналитический метод	0.10	закрепление отсутствует
215	4929550.10	4389170.43	Аналитический метод	0.10	закрепление отсутствует
216	4929578.73	4389157.31	Аналитический метод	0.10	закрепление отсутствует
217	4929604.77	4389144.51	Аналитический метод	0.10	закрепление отсутствует
218	4929604.69	4389144.34	Аналитический метод	0.10	закрепление отсутствует
219	4929614.55	4389139.70	Аналитический метод	0.10	закрепление отсутствует
220	4929646.16	4389124.15	Аналитический метод	0.10	закрепление отсутствует
221	4929667.42	4389105.08	Аналитический метод	0.10	закрепление отсутствует
222	4929670.54	4389110.98	Аналитический метод	0.10	закрепление отсутствует
223	4929683.82	4389103.96	Аналитический метод	0.10	закрепление отсутствует
224	4929693.99	4389100.28	Аналитический метод	0.10	закрепление отсутствует
225	4929702.62	4389102.96	Аналитический метод	0.10	закрепление отсутствует
226	4929724.61	4389144.57	Аналитический метод	0.10	закрепление отсутствует
227	4929721.76	4389146.07	Аналитический метод	0.10	закрепление отсутствует
228	4929732.39	4389166.20	Аналитический метод	0.10	закрепление отсутствует
229	4929738.45	4389168.07	Аналитический метод	0.10	закрепление отсутствует
230	4929747.01	4389163.55	Аналитический метод	0.10	закрепление

					отсутствует
231	4929746.49	4389162.56	Аналитический метод	0.10	закрепление отсутствует
232	4929750.02	4389160.69	Аналитический метод	0.10	закрепление отсутствует
233	4929750.14	4389160.91	Аналитический метод	0.10	закрепление отсутствует
234	4929789.92	4389139.88	Аналитический метод	0.10	закрепление отсутствует
235	4929789.81	4389139.66	Аналитический метод	0.10	закрепление отсутствует
236	4929793.34	4389137.79	Аналитический метод	0.10	закрепление отсутствует
237	4929793.87	4389138.78	Аналитический метод	0.10	закрепление отсутствует
238	4930038.70	4389009.37	Аналитический метод	0.10	закрепление отсутствует
239	4930037.99	4389008.05	Аналитический метод	0.10	закрепление отсутствует
240	4930052.14	4389000.57	Аналитический метод	0.10	закрепление отсутствует
241	4930052.84	4389001.90	Аналитический метод	0.10	закрепление отсутствует
242	4930067.27	4388994.27	Аналитический метод	0.10	закрепление отсутствует
243	4930217.95	4388803.26	Аналитический метод	0.10	закрепление отсутствует
244	4930219.62	4388797.20	Аналитический метод	0.10	закрепление отсутствует
245	4930218.54	4388796.90	Аналитический метод	0.10	закрепление отсутствует
246	4930219.61	4388793.04	Аналитический метод	0.10	закрепление отсутствует
247	4930219.85	4388793.11	Аналитический метод	0.10	закрепление отсутствует
248	4930253.16	4388672.63	Аналитический метод	0.10	закрепление отсутствует
249	4930252.92	4388672.56	Аналитический метод	0.10	закрепление отсутствует
250	4930253.98	4388668.71	Аналитический метод	0.10	закрепление отсутствует
251	4930255.06	4388669.01	Аналитический метод	0.10	закрепление отсутствует
252	4930255.64	4388666.91	Аналитический метод	0.10	закрепление отсутствует
253	4930275.21	4388662.36	Аналитический метод	0.10	закрепление отсутствует
254	4930286.85	4388662.74	Аналитический метод	0.10	закрепление отсутствует
255	4930299.04	4388659.91	Аналитический метод	0.10	закрепление отсутствует
256	4930298.70	4388658.45	Аналитический метод	0.10	закрепление отсутствует
257	4930314.28	4388654.84	Аналитический метод	0.10	закрепление отсутствует
258	4930314.62	4388656.30	Аналитический метод	0.10	закрепление отсутствует
259	4930324.62	4388653.97	Аналитический метод	0.10	закрепление отсутствует
260	4930332.36	4388648.89	Аналитический метод	0.10	закрепление отсутствует
261	4930410.00	4388630.87	Аналитический метод	0.10	закрепление отсутствует
262	4930422.06	4388625.04	Аналитический метод	0.10	закрепление отсутствует
263	4930423.43	4388620.57	Аналитический метод	0.10	закрепление отсутствует
264	4930416.03	4388607.84	Аналитический метод	0.10	закрепление

					отсутствует
265	4930415.06	4388608.41	Аналитический метод	0.10	закрепление отсутствует
266	4930413.05	4388604.95	Аналитический метод	0.10	закрепление отсутствует
267	4930413.27	4388604.82	Аналитический метод	0.10	закрепление отсутствует
268	4930313.79	4388433.63	Аналитический метод	0.10	закрепление отсутствует
269	4930313.57	4388433.75	Аналитический метод	0.10	закрепление отсутствует
270	4930311.56	4388430.29	Аналитический метод	0.10	закрепление отсутствует
271	4930312.53	4388429.73	Аналитический метод	0.10	закрепление отсутствует
272	4930311.58	4388428.09	Аналитический метод	0.10	закрепление отсутствует
273	4930204.88	4388378.02	Аналитический метод	0.10	закрепление отсутствует
274	4930202.37	4388368.59	Аналитический метод	0.10	закрепление отсутствует
275	4930200.92	4388368.97	Аналитический метод	0.10	закрепление отсутствует
276	4930196.82	4388353.51	Аналитический метод	0.10	закрепление отсутствует
277	4930198.27	4388353.12	Аналитический метод	0.10	закрепление отсутствует
278	4930114.60	4388037.75	Аналитический метод	0.10	закрепление отсутствует
279	4930122.02	4388024.32	Аналитический метод	0.10	закрепление отсутствует
280	4930139.82	4388001.41	Аналитический метод	0.10	закрепление отсутствует
281	4930165.57	4387954.82	Аналитический метод	0.10	закрепление отсутствует
282	4930164.25	4387954.09	Аналитический метод	0.10	закрепление отсутствует
283	4930171.99	4387940.09	Аналитический метод	0.10	закрепление отсутствует
284	4930173.30	4387940.82	Аналитический метод	0.10	закрепление отсутствует
285	4930243.38	4387814.00	Аналитический метод	0.10	закрепление отсутствует
286	4930246.50	4387744.26	Аналитический метод	0.10	закрепление отсутствует
287	4930265.80	4387708.58	Аналитический метод	0.10	закрепление отсутствует
288	4930264.81	4387708.05	Аналитический метод	0.10	закрепление отсутствует
289	4930266.71	4387704.53	Аналитический метод	0.10	закрепление отсутствует
290	4930266.93	4387704.65	Аналитический метод	0.10	закрепление отсутствует
291	4930340.66	4387568.30	Аналитический метод	0.10	закрепление отсутствует
292	4930340.44	4387568.18	Аналитический метод	0.10	закрепление отсутствует
293	4930342.34	4387564.67	Аналитический метод	0.10	закрепление отсутствует
294	4930343.33	4387565.20	Аналитический метод	0.10	закрепление отсутствует
295	4930344.83	4387562.42	Аналитический метод	0.10	закрепление отсутствует
296	4930366.60	4387523.52	Аналитический метод	0.10	закрепление отсутствует
297	4930370.02	4387517.41	Аналитический метод	0.10	закрепление отсутствует
298	4930368.71	4387516.67	Аналитический метод	0.10	закрепление

					отсутствует
299	4930376.53	4387502.71	Аналитический метод	0.10	закрепление отсутствует
300	4930377.84	4387503.44	Аналитический метод	0.10	закрепление отсутствует
301	4930612.24	4387084.58	Аналитический метод	0.10	закрепление отсутствует
302	4930610.93	4387083.85	Аналитический метод	0.10	закрепление отсутствует
303	4930618.75	4387069.88	Аналитический метод	0.10	закрепление отсутствует
304	4930620.06	4387070.62	Аналитический метод	0.10	закрепление отсутствует
305	4930626.32	4387059.43	Аналитический метод	0.10	закрепление отсутствует
306	4930625.34	4387058.88	Аналитический метод	0.10	закрепление отсутствует
307	4930627.29	4387055.39	Аналитический метод	0.10	закрепление отсутствует
308	4930627.51	4387055.51	Аналитический метод	0.10	закрепление отсутствует
309	4930644.60	4387024.97	Аналитический метод	0.10	закрепление отсутствует
310	4930644.39	4387024.85	Аналитический метод	0.10	закрепление отсутствует
311	4930646.34	4387021.35	Аналитический метод	0.10	закрепление отсутствует
312	4930647.32	4387021.90	Аналитический метод	0.10	закрепление отсутствует
313	4930648.82	4387019.21	Аналитический метод	0.10	закрепление отсутствует
314	4930720.95	4386969.80	Аналитический метод	0.10	закрепление отсутствует
315	4930740.77	4386943.02	Аналитический метод	0.10	закрепление отсутствует
316	4930791.27	4386943.27	Аналитический метод	0.10	закрепление отсутствует
317	4930797.82	4386942.18	Аналитический метод	0.10	закрепление отсутствует
318	4930797.64	4386941.07	Аналитический метод	0.10	закрепление отсутствует
319	4930801.58	4386940.41	Аналитический метод	0.10	закрепление отсутствует
320	4930801.62	4386940.66	Аналитический метод	0.10	закрепление отсутствует
321	4930883.18	4386927.05	Аналитический метод	0.10	закрепление отсутствует
322	4930928.77	4386930.75	Аналитический метод	0.10	закрепление отсутствует
323	4930928.79	4386930.50	Аналитический метод	0.10	закрепление отсутствует
324	4930932.78	4386930.82	Аналитический метод	0.10	закрепление отсутствует
325	4930932.69	4386931.94	Аналитический метод	0.10	закрепление отсутствует
326	4930949.35	4386933.29	Аналитический метод	0.10	закрепление отсутствует
327	4931032.43	4386920.96	Аналитический метод	0.10	закрепление отсутствует
328	4931032.21	4386919.48	Аналитический метод	0.10	закрепление отсутствует
329	4931048.03	4386917.13	Аналитический метод	0.10	закрепление отсутствует
330	4931048.25	4386918.61	Аналитический метод	0.10	закрепление отсутствует
331	4931063.99	4386916.28	Аналитический метод	0.10	закрепление отсутствует
332	4931069.21	4386914.43	Аналитический метод	0.10	закрепление

					отсутствует
333	4931068.84	4386913.37	Аналитический метод	0.10	закрепление отсутствует
334	4931072.61	4386912.04	Аналитический метод	0.10	закрепление отсутствует
335	4931072.69	4386912.27	Аналитический метод	0.10	закрепление отсутствует
336	4931171.68	4386877.27	Аналитический метод	0.10	закрепление отсутствует
337	4931171.60	4386877.03	Аналитический метод	0.10	закрепление отсутствует
338	4931175.37	4386875.70	Аналитический метод	0.10	закрепление отсутствует
339	4931175.74	4386876.75	Аналитический метод	0.10	закрепление отсутствует
340	4931177.90	4386875.99	Аналитический метод	0.10	закрепление отсутствует
341	4931178.28	4386873.52	Аналитический метод	0.10	закрепление отсутствует
342	4931177.17	4386873.35	Аналитический метод	0.10	закрепление отсутствует
343	4931177.78	4386869.40	Аналитический метод	0.10	закрепление отсутствует
344	4931178.03	4386869.44	Аналитический метод	0.10	закрепление отсутствует
345	4931183.36	4386834.84	Аналитический метод	0.10	закрепление отсутствует
346	4931183.11	4386834.81	Аналитический метод	0.10	закрепление отсутствует
347	4931183.72	4386830.85	Аналитический метод	0.10	закрепление отсутствует
348	4931184.83	4386831.02	Аналитический метод	0.10	закрепление отсутствует
349	4931185.14	4386829.02	Аналитический метод	0.10	закрепление отсутствует
350	4931278.47	4386766.75	Аналитический метод	0.10	закрепление отсутствует
351	4931435.07	4386681.77	Аналитический метод	0.10	закрепление отсутствует
352	4931434.36	4386680.45	Аналитический метод	0.10	закрепление отсутствует
353	4931448.42	4386672.82	Аналитический метод	0.10	закрепление отсутствует
354	4931449.14	4386674.13	Аналитический метод	0.10	закрепление отсутствует
355	4931461.75	4386667.29	Аналитический метод	0.10	закрепление отсутствует
356	4931696.17	4386686.13	Аналитический метод	0.10	закрепление отсутствует
357	4931778.36	4386719.84	Аналитический метод	0.10	закрепление отсутствует
358	4931842.82	4386728.32	Аналитический метод	0.10	закрепление отсутствует
359	4931849.55	4386724.74	Аналитический метод	0.10	закрепление отсутствует
360	4931848.85	4386723.42	Аналитический метод	0.10	закрепление отсутствует
361	4931862.97	4386715.90	Аналитический метод	0.10	закрепление отсутствует
362	4931863.68	4386717.23	Аналитический метод	0.10	закрепление отсутствует
363	4931871.01	4386713.33	Аналитический метод	0.10	закрепление отсутствует
364	4931870.48	4386712.34	Аналитический метод	0.10	закрепление отсутствует
365	4931874.01	4386710.46	Аналитический метод	0.10	закрепление отсутствует
366	4931874.13	4386710.68	Аналитический метод	0.10	закрепление

					отсутствует
367	4932116.92	4386581.54	Аналитический метод	0.10	закрепление отсутствует
368	4932116.80	4386581.32	Аналитический метод	0.10	закрепление отсутствует
369	4932120.33	4386579.44	Аналитический метод	0.10	закрепление отсутствует
370	4932120.86	4386580.43	Аналитический метод	0.10	закрепление отсутствует
371	4932128.54	4386576.34	Аналитический метод	0.10	закрепление отсутствует
372	4932127.84	4386575.02	Аналитический метод	0.10	закрепление отсутствует
373	4932141.96	4386567.50	Аналитический метод	0.10	закрепление отсутствует
374	4932142.67	4386568.83	Аналитический метод	0.10	закрепление отсутствует
375	4932172.01	4386553.22	Аналитический метод	0.10	закрепление отсутствует
376	4932181.80	4386543.71	Аналитический метод	0.10	закрепление отсутствует
377	4932212.04	4386498.49	Аналитический метод	0.10	закрепление отсутствует
378	4932314.56	4386254.04	Аналитический метод	0.10	закрепление отсутствует
379	4932313.18	4386253.46	Аналитический метод	0.10	закрепление отсутствует
380	4932319.37	4386238.70	Аналитический метод	0.10	закрепление отсутствует
381	4932320.75	4386239.28	Аналитический метод	0.10	закрепление отсутствует
382	4932327.30	4386223.65	Аналитический метод	0.10	закрепление отсутствует
383	4932326.27	4386223.22	Аналитический метод	0.10	закрепление отсутствует
384	4932327.82	4386219.53	Аналитический метод	0.10	закрепление отсутствует
385	4932328.05	4386219.62	Аналитический метод	0.10	закрепление отсутствует
386	4932362.86	4386136.63	Аналитический метод	0.10	закрепление отсутствует
387	4932362.62	4386136.53	Аналитический метод	0.10	закрепление отсутствует
388	4932364.17	4386132.84	Аналитический метод	0.10	закрепление отсутствует
389	4932365.20	4386133.27	Аналитический метод	0.10	закрепление отсутствует
390	4932441.74	4385950.76	Аналитический метод	0.10	закрепление отсутствует
391	4932479.05	4385943.43	Аналитический метод	0.10	закрепление отсутствует
392	4932558.39	4385978.17	Аналитический метод	0.10	закрепление отсутствует
393	4932558.99	4385976.80	Аналитический метод	0.10	закрепление отсутствует
394	4932573.65	4385983.22	Аналитический метод	0.10	закрепление отсутствует
395	4932573.05	4385984.59	Аналитический метод	0.10	закрепление отсутствует
396	4932606.59	4385999.28	Аналитический метод	0.10	закрепление отсутствует
397	4932615.88	4386000.51	Аналитический метод	0.10	закрепление отсутствует
398	4932617.76	4385999.97	Аналитический метод	0.10	закрепление отсутствует
399	4932617.45	4385998.89	Аналитический метод	0.10	закрепление отсутствует
400	4932621.29	4385997.78	Аналитический метод	0.10	закрепление

					отсутствует
401	4932621.36	4385998.03	Аналитический метод	0.10	закрепление отсутствует
402	4932662.67	4385986.09	Аналитический метод	0.10	закрепление отсутствует
403	4932662.60	4385985.85	Аналитический метод	0.10	закрепление отсутствует
404	4932666.44	4385984.74	Аналитический метод	0.10	закрепление отсутствует
405	4932666.75	4385985.82	Аналитический метод	0.10	закрепление отсутствует
406	4932675.38	4385983.33	Аналитический метод	0.10	закрепление отсутствует
407	4932682.47	4385984.20	Аналитический метод	0.10	закрепление отсутствует
408	4932731.98	4385993.25	Аналитический метод	0.10	закрепление отсутствует
409	4932783.38	4386000.16	Аналитический метод	0.10	закрепление отсутствует
410	4932798.99	4386004.48	Аналитический метод	0.10	закрепление отсутствует
411	4932799.72	4386003.68	Аналитический метод	0.10	закрепление отсутствует
412	4932800.41	4386002.95	Аналитический метод	0.10	закрепление отсутствует
413	4932799.59	4386002.18	Аналитический метод	0.10	закрепление отсутствует
414	4932802.33	4385999.27	Аналитический метод	0.10	закрепление отсутствует
415	4932802.51	4385999.44	Аналитический метод	0.10	закрепление отсутствует
416	4932829.88	4385970.27	Аналитический метод	0.10	закрепление отсутствует
417	4932829.70	4385970.10	Аналитический метод	0.10	закрепление отсутствует
418	4932832.44	4385967.18	Аналитический метод	0.10	закрепление отсутствует
419	4932833.25	4385967.95	Аналитический метод	0.10	закрепление отсутствует
420	4932867.92	4385931.01	Аналитический метод	0.10	закрепление отсутствует
1	4932872.42	4385927.44	Аналитический метод	0.10	закрепление отсутствует

3. Сведения о характерных точках части (частей) границы объекта

Обозначение характерных точек части границы	Координаты, м		Метод определения координат характерной точки	Средняя квадратическая погрешность положения характерной точки (M _t), м	Описание обозначения точки на местности (при наличии)
	X	Y			
1	2	3	4	5	6
-	-	-	-	-	-

Текстовое описание местоположения границ объекта		
Прохождение границы		Описание прохождения границы
от точки	до точки	
1	2	3
1	2	–
2	3	–
3	4	–
4	5	–
5	6	–
6	7	–
7	8	–
8	9	–
9	10	–
10	11	–
11	12	–
12	13	–
13	14	–
14	15	–
15	16	–
16	17	–
17	18	–
18	19	–
19	20	–
20	21	–
21	22	–
22	23	–
23	24	–
24	25	–
25	26	–
26	27	–
27	28	–
28	29	–
29	30	–
30	31	–
31	32	–
32	33	–
33	34	–
34	35	–
35	36	–
36	37	–
37	38	–
38	39	–
39	40	–
40	41	–
41	42	–
42	43	–
43	44	–
44	45	–
45	46	–
46	47	–
47	48	–
48	49	–
49	50	–
50	51	–
51	52	–
52	53	–

53	54	-
54	55	-
55	56	-
56	57	-
57	58	-
58	59	-
59	60	-
60	61	-
61	62	-
62	63	-
63	64	-
64	65	-
65	66	-
66	67	-
67	68	-
68	69	-
69	70	-
70	71	-
71	72	-
72	73	-
73	74	-
74	75	-
75	76	-
76	77	-
77	78	-
78	79	-
79	80	-
80	81	-
81	82	-
82	83	-
83	84	-
84	85	-
85	86	-
86	87	-
87	88	-
88	89	-
89	90	-
90	91	-
91	92	-
92	93	-
93	94	-
94	95	-
95	96	-
96	97	-
97	98	-
98	99	-
99	100	-
100	101	-
101	102	-
102	103	-
103	104	-
104	105	-
105	106	-
106	107	-
107	108	-
108	109	-
109	110	-

110	111	-
111	112	-
112	113	-
113	114	-
114	115	-
115	116	-
116	117	-
117	118	-
118	119	-
119	120	-
120	121	-
121	122	-
122	123	-
123	124	-
124	125	-
125	126	-
126	127	-
127	128	-
128	129	-
129	130	-
130	131	-
131	132	-
132	133	-
133	134	-
134	135	-
135	136	-
136	137	-
137	138	-
138	139	-
139	140	-
140	141	-
141	142	-
142	143	-
143	144	-
144	145	-
145	146	-
146	147	-
147	148	-
148	149	-
149	150	-
150	151	-
151	152	-
152	153	-
153	154	-
154	155	-
155	156	-
156	157	-
157	158	-
158	159	-
159	160	-
160	161	-
161	162	-
162	163	-
163	164	-
164	165	-
165	166	-
166	167	-

167	168	-
168	169	-
169	170	-
170	171	-
171	172	-
172	173	-
173	174	-
174	175	-
175	176	-
176	177	-
177	178	-
178	179	-
179	180	-
180	181	-
181	182	-
182	183	-
183	184	-
184	185	-
185	186	-
186	187	-
187	188	-
188	189	-
189	190	-
190	191	-
191	192	-
192	193	-
193	194	-
194	195	-
195	196	-
196	197	-
197	198	-
198	199	-
199	200	-
200	201	-
201	202	-
202	203	-
203	204	-
204	205	-
205	206	-
206	207	-
207	208	-
208	209	-
209	210	-
210	211	-
211	212	-
212	213	-
213	214	-
214	215	-
215	216	-
216	217	-
217	218	-
218	219	-
219	220	-
220	221	-
221	222	-
222	223	-
223	224	-

224	225	-
225	226	-
226	227	-
227	228	-
228	229	-
229	230	-
230	231	-
231	232	-
232	233	-
233	234	-
234	235	-
235	236	-
236	237	-
237	238	-
238	239	-
239	240	-
240	241	-
241	242	-
242	243	-
243	244	-
244	245	-
245	246	-
246	247	-
247	248	-
248	249	-
249	250	-
250	251	-
251	252	-
252	253	-
253	254	-
254	255	-
255	256	-
256	257	-
257	258	-
258	259	-
259	260	-
260	261	-
261	262	-
262	263	-
263	264	-
264	265	-
265	266	-
266	267	-
267	268	-
268	269	-
269	270	-
270	271	-
271	272	-
272	273	-
273	274	-
274	275	-
275	276	-
276	277	-
277	278	-
278	279	-
279	280	-
280	281	-

281	282	-
282	283	-
283	284	-
284	285	-
285	286	-
286	287	-
287	288	-
288	289	-
289	290	-
290	291	-
291	292	-
292	293	-
293	294	-
294	295	-
295	296	-
296	297	-
297	298	-
298	299	-
299	300	-
300	301	-
301	302	-
302	303	-
303	304	-
304	305	-
305	306	-
306	307	-
307	308	-
308	309	-
309	310	-
310	311	-
311	312	-
312	313	-
313	314	-
314	315	-
315	316	-
316	317	-
317	318	-
318	319	-
319	320	-
320	321	-
321	322	-
322	323	-
323	324	-
324	325	-
325	326	-
326	327	-
327	328	-
328	329	-
329	330	-
330	331	-
331	332	-
332	333	-
333	334	-
334	335	-
335	336	-
336	337	-
337	338	-

338	339	-
339	340	-
340	341	-
341	342	-
342	343	-
343	344	-
344	345	-
345	346	-
346	347	-
347	348	-
348	349	-
349	350	-
350	351	-
351	352	-
352	353	-
353	354	-
354	355	-
355	356	-
356	357	-
357	358	-
358	359	-
359	360	-
360	361	-
361	362	-
362	363	-
363	364	-
364	365	-
365	366	-
366	367	-
367	368	-
368	369	-
369	370	-
370	371	-
371	372	-
372	373	-
373	374	-
374	375	-
375	376	-
376	377	-
377	378	-
378	379	-
379	380	-
380	381	-
381	382	-
382	383	-
383	384	-
384	385	-
385	386	-
386	387	-
387	388	-
388	389	-
389	390	-
390	391	-
391	392	-
392	393	-
393	394	-
394	395	-

395	396	-
396	397	-
397	398	-
398	399	-
399	400	-
400	401	-
401	402	-
402	403	-
403	404	-
404	405	-
405	406	-
406	407	-
407	408	-
408	409	-
409	410	-
410	411	-
411	412	-
412	413	-
413	414	-
414	415	-
415	416	-
416	417	-
417	418	-
418	419	-
419	420	-
420	1	-



Российская Федерация, город Севастополь,
внутригородское муниципальное образование города Севастополя
город Инкерман

Линия совмещения с листом №2
Линия совмещения с листом №1

Примечания:
1. Система координат: СК - 1963;
2. Система высот: Балтийская.

Условные обозначения:

- - проектные границы публичного сервитута
- - проектное местоположение инженерного сооружения
- - установленные границы административно-территориальных образований
- - границы кадастрового квартала
- - границы земельных участков, в отношении которых испрашивается публичный сервитут
- 91:01:073007 - номер кадастрового квартала
- 91:01:073007:300 - кадастровый номер земельного участка, в отношении которого испрашивается публичный сервитут
- опоры ЛЭП (планируемое размещение)
- 1 - характерные точки публичного сервитута

	Схема расположения границ публичного сервитута для использования земель и земельных участков в целях реконструкции и эксплуатации объекта электросетевого хозяйства федерального значения высоковольтная линия 330 кВ Западно-Крымская - Севастополь с образованием КВЛ 330 кВ Балаклавская ТЭС - Нахимовская в рамках инвестиционного проекта «Строительство сетевого комплекса ПС-330/110 кВ «Нахимовская» в районе между ПС-330 кВ «Севастополь» и заводом ЖБИ (Чернореченская, 129) с подключением линии электропередачи 330 кВ к ТЭС-330 кВ «Балаклавская»								
Изм.	Кол.уч.	Лист	№ док.	Подп.	Дата	Стадия	Лист	Листов	
Разраб.		Разгоняева				M 1:500	1	11	
Проверил		Буданцева							
Н. контр.		Черкасова							

Изм. № подл. Подп. и дата Введен инв. № Согласование




Согласование
Изм. № подл.
Подп. и дата
Разработчик
Проверил
Н. контр.

- Условные обозначения:
- - проектные границы публичного сервитута
 - - проектное местоположение инженерного сооружения
 - - установленные границы административно-территориальных образований
 - - границы кадастрового квартала
 - - границы земельных участков, в отношении которых испрашивается публичный сервитут
 - 91:01:073007 - номер кадастрового квартала
 - 91:01:073007:300 - кадастровый номер земельного участка, в отношении которого испрашивается публичный сервитут
 - ⊠ - опоры ЛЭП (планируемое размещение)
 - 1 - характерные точки публичного сервитута

Примечания:
 1. Система координат: СК - 1963;
 2. Система высот: Балтийская.

Схема расположения границ публичного сервитута для использования земель и земельных участков в целях реконструкции и эксплуатации объекта электросетевого хозяйства федерального значения высоковольтная линия 330 кВ Западно-Крымская - Севастополь с образованием КВЛ 330 кВ Балаклавская ТЭС - Нахимовская в рамках инвестиционного проекта «Строительство сетевого комплекса ПС-330/110 кВ «Нахимовская» в районе между ПС-330 кВ «Севастополь» и заводом ЖБИ (Чернореченская, 129) с подключением линии электропередачи 330 кВ к ТЭС-330 кВ «Балаклавская»					
Изм.	Кол.уч.	Лист	№ док.	Подп.	Дата
Разраб.	Разгоняева			<i>[Signature]</i>	
Проверил	Буданцева			<i>[Signature]</i>	
Н. контр.	Черкасова			<i>[Signature]</i>	
М 1:500					
		Стадия	Лист	Листов	
			2	11	
					

Лист № подл. | Подп. и дата | Взам. инв. № | Согласование

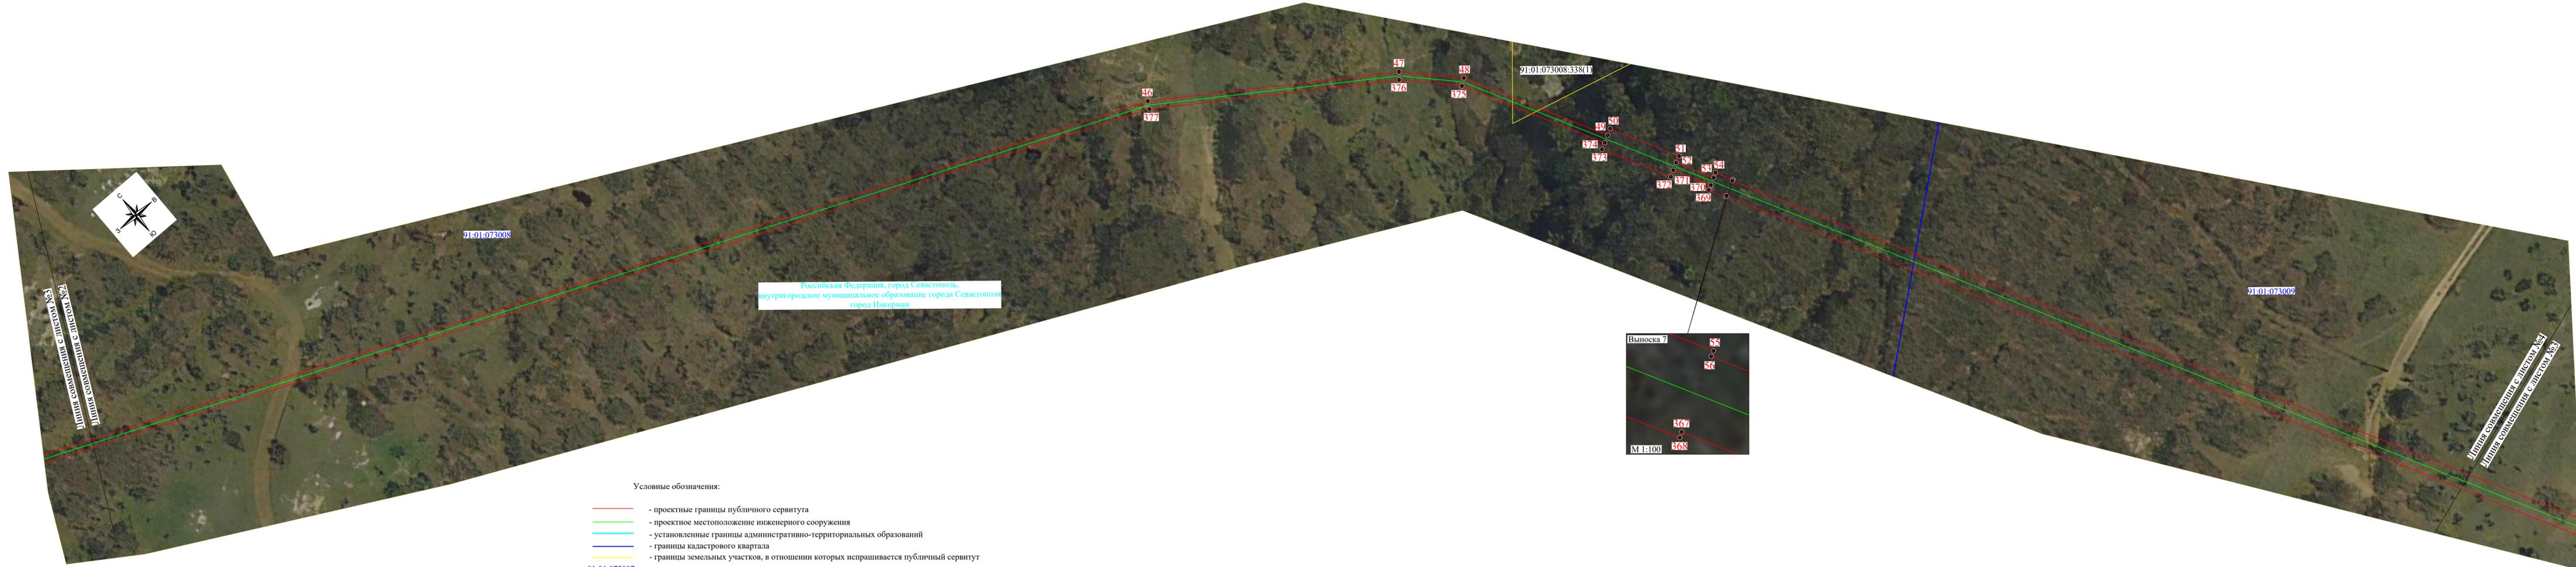

- Условные обозначения:
- - проектные границы публичного сервитута
 - - проектное местоположение инженерного сооружения
 - - установленные границы административно-территориальных образований
 - - границы кадастрового квартала
 - - границы земельных участков, в отношении которых испрашивается публичный сервитут
 - 91:01:073007 - номер кадастрового квартала
 - 91:01:073007:300 - кадастровый номер земельного участка, в отношении которого испрашивается публичный сервитут
 - ⊕ - опоры ЛЭП (планируемое размещение)
 - 1 - характерные точки публичного сервитута

Примечания:
 1. Система координат: СК - 1963;
 2. Система высот: Балтийская.

Схема расположения границ публичного сервитута для использования земель и земельных участков в целях реконструкции и эксплуатации объекта электросетевого хозяйства федерального значения высоковольтная линия 330 кВ Западно-Крымская - Севастополь с образованием ВЛ 330 кВ Балаклавская ТЭС - Севастополь в рамках инвестиционного проекта «Строительство сетевого комплекса ПС-330/110 кВ «Нахимовская» в районе между ПС-330 кВ «Севастополь» и заводом ЖБИ (Чернореченская, 129) с подключением линии электропередачи 330 кВ к ТЭС-330 кВ «Балаклавская»					
Изм.	Код.уч.	Лист	№ док.	Подп.	Дата
Разраб.	Разгоняева			<i>[Signature]</i>	
Проверил	Буданцева			<i>[Signature]</i>	
Н. контр.	Черкасова			<i>[Signature]</i>	
М 1:500					
		Стадия	Лист	Листов	
			3	11	
					

Имя, № подл. | Подл. и дата | Размещ. дата, № | Согласование



- Условные обозначения:
- - проектные границы публичного сервитута
 - - проектное местоположение инженерного сооружения
 - - установленные границы административно-территориальных образований
 - - границы кадастрового квартала
 - - границы земельных участков, в отношении которых испрашивается публичный сервитут
 - 91:01:073007 - номер кадастрового квартала
 - 91:01:073007:300 - кадастровый номер земельного участка, в отношении которого испрашивается публичный сервитут
 - ⊠ - опоры ЛЭП (планируемое размещение)
 - - характерные точки публичного сервитута

Примечания:
 1. Система координат: СК - 1963;
 2. Система высот: Балтийская.

Схема расположения границ публичного сервитута для использования земель и земельных участков в целях реконструкции и эксплуатации объекта электросетевого хозяйства федерального значения высоковольтная линия 330 кВ Западно-Крымская - Севастополь с образованием КВЛ 330 кВ Балаклавская ТЭС - Нахимовская в рамках инвестиционного проекта «Строительство сетевого комплекса ПС-330/110 кВ «Нахимовская» в районе между ПС-330 кВ «Севастополь» и заводом ЖБИ (Чернореченская, 129) с подключением линии электропередачи 330 кВ к ТЭС-330 кВ «Балаклавская»					
Изм.	Кол.уч.	Лист	№ док.	Подп.	Дата
Разраб.	Разгоняева			<i>[Signature]</i>	
Проверил	Буданцева			<i>[Signature]</i>	
Н. контр.	Черкасова			<i>[Signature]</i>	
М 1:500					
		Стадия	Лист	Листов	
			4	11	
					

Лист № подл. | Подп. и дата | Взам. инв. № | Согласование



Российская Федерация, город Севастополь,
внутригородское муниципальное образование города Севастополя
город Инкерман


- Условные обозначения:
- - проектные границы публичного сервитута
 - - проектное местоположение инженерного сооружения
 - - установленные границы административно-территориальных образований
 - - границы кадастрового квартала
 - - границы земельных участков, в отношении которых испрашивается публичный сервитут
 - 91:01:073007 - номер кадастрового квартала
 - 91:01:073007:300 - кадастровый номер земельного участка, в отношении которого испрашивается публичный сервитут
 - ⊕ - опоры ЛЭП (планируемое размещение)
 - 1 - характерные точки публичного сервитута

Примечания:
1. Система координат: СК - 1963;
2. Система высот: Балтийская.

Схема расположения границ публичного сервитута для использования земель и земельных участков в целях реконструкции и эксплуатации объекта электросетевого хозяйства федерального значения высоковольтная линия 330 кВ Западно-Крымская - Севастополь с образованием КВЛ 330 кВ Балаклавская ТЭС - Нахимовская в рамках инвестиционного проекта «Строительство сетевого комплекса ПС-330/110 кВ «Нахимовская» в районе между ПС-330 кВ «Севастополь» и заводом ЖБИ (Чернореченская, 129) с подключением линии электропередачи 330 кВ к ТЭС-330 кВ «Балаклавская»					
Изм.	Кол.уч.	Лист	№ док.	Подп.	Дата
Разраб.	Разгоняева			<i>[Signature]</i>	
Проверил	Буданцева			<i>[Signature]</i>	
Н. контр.	Черкасова			<i>[Signature]</i>	
М 1:500					
			Стадия	Лист	Листов
				5	11





Лист № подл. | Подп. и дата | Взам. инв. № | Согласование

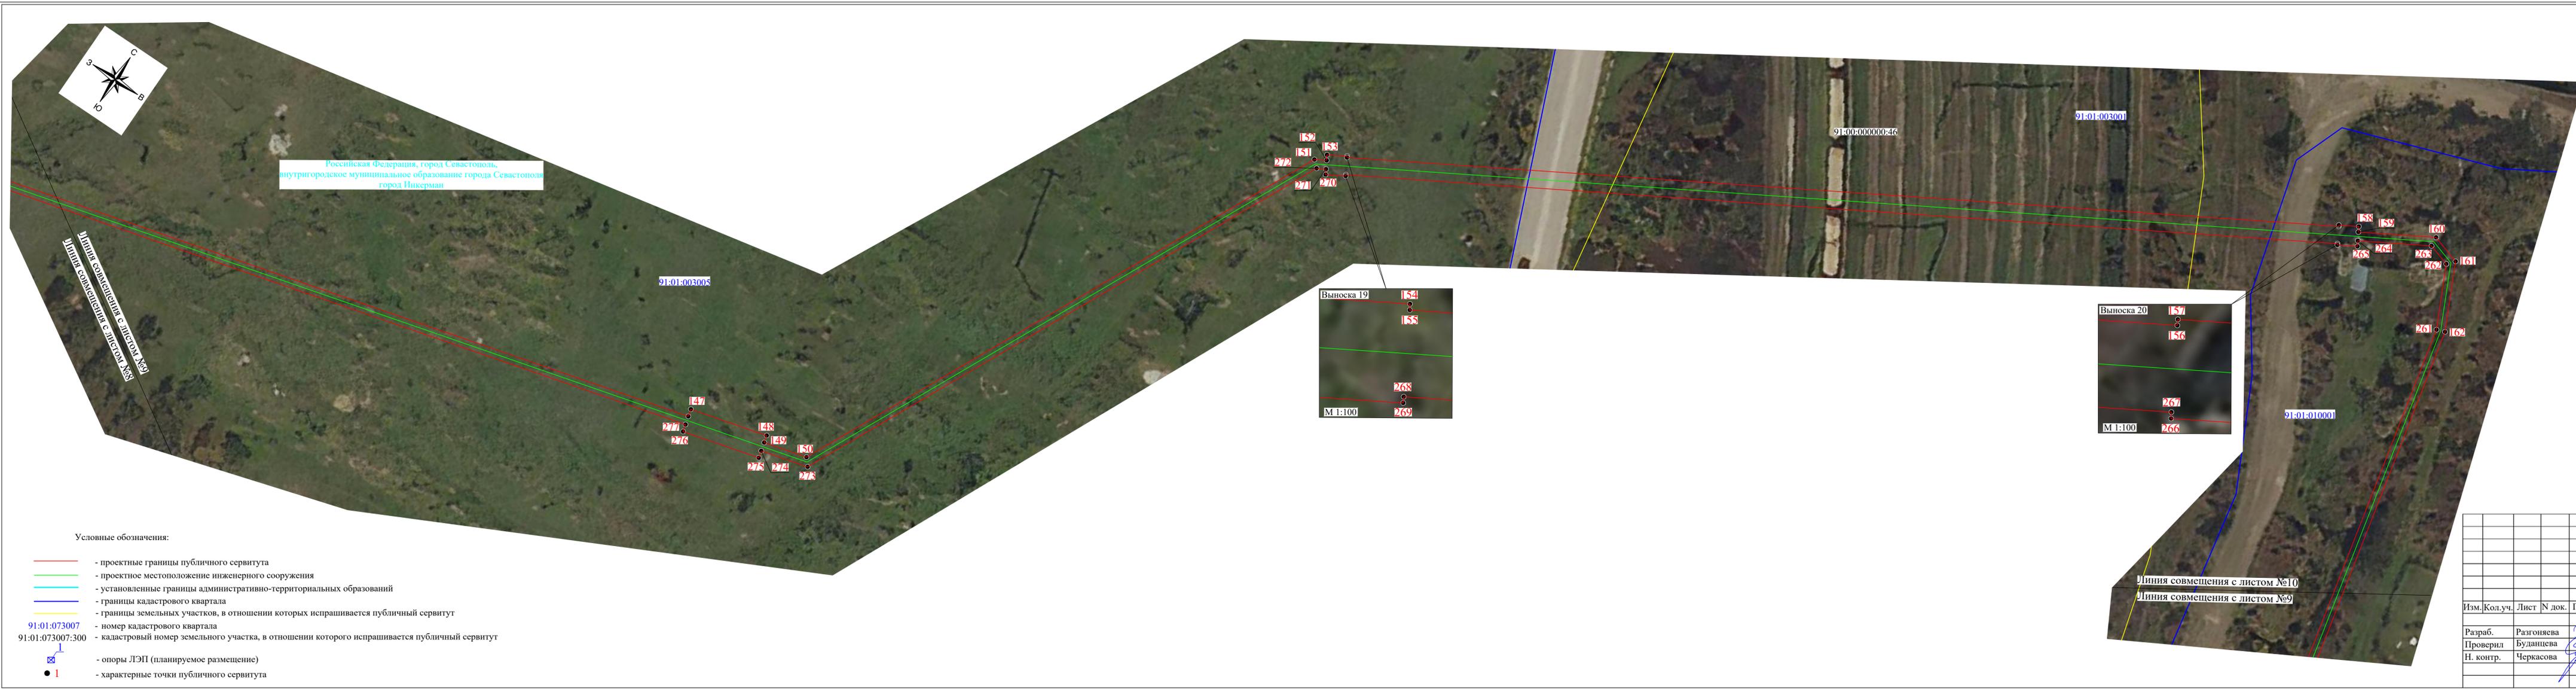

Российская Федерация, город Севастополь,
внутригородское муниципальное образование города Севастополя
город Инкерман


- Условные обозначения:
- - проектные границы публичного сервитута
 - - проектное местоположение инженерного сооружения
 - - установленные границы административно-территориальных образований
 - - границы кадастрового квартала
 - - границы земельных участков, в отношении которых испрашивается публичный сервитут
 - 91-01-073007 - номер кадастрового квартала
 - 91-01-073007:300 - кадастровый номер земельного участка, в отношении которого испрашивается публичный сервитут
 - ⊥ - опоры ЛЭП (планируемое размещение)
 - - характерные точки публичного сервитута

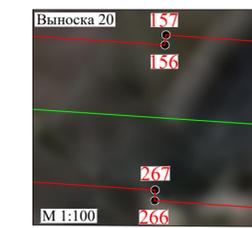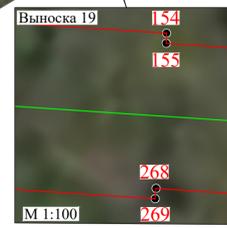


Примечания:
1. Система координат: СК - 1963;
2. Система высот: Балтийская.

Схема расположения границ публичного сервитута для использования земель и земельных участков в целях реконструкции и эксплуатации объекта электросетевого хозяйства федерального значения высоковольтная линия 330 кВ Западно-Крымская - Севастополь с образованием КВЛ 330 кВ Балаклавская ТЭС - Нахимовская в рамках инвестиционного проекта «Строительство сетевого комплекса ПС-330/110 кВ «Нахимовская» в районе между ПС-330 кВ «Севастополь» и заводом ЖБИ (Чернореченская, 129) с подключением линии электропередачи 330 кВ к ТЭС-330 кВ «Балаклавская»					
Изм.	Кол.уч.	Лист	№ док.	Подп.	Дата
Разраб.	Разгоняева				
Проверил	Буданцева				
Н. контр.	Черкасова				
М 1:500					
Стадия	Лист	Листов			
	9	11			



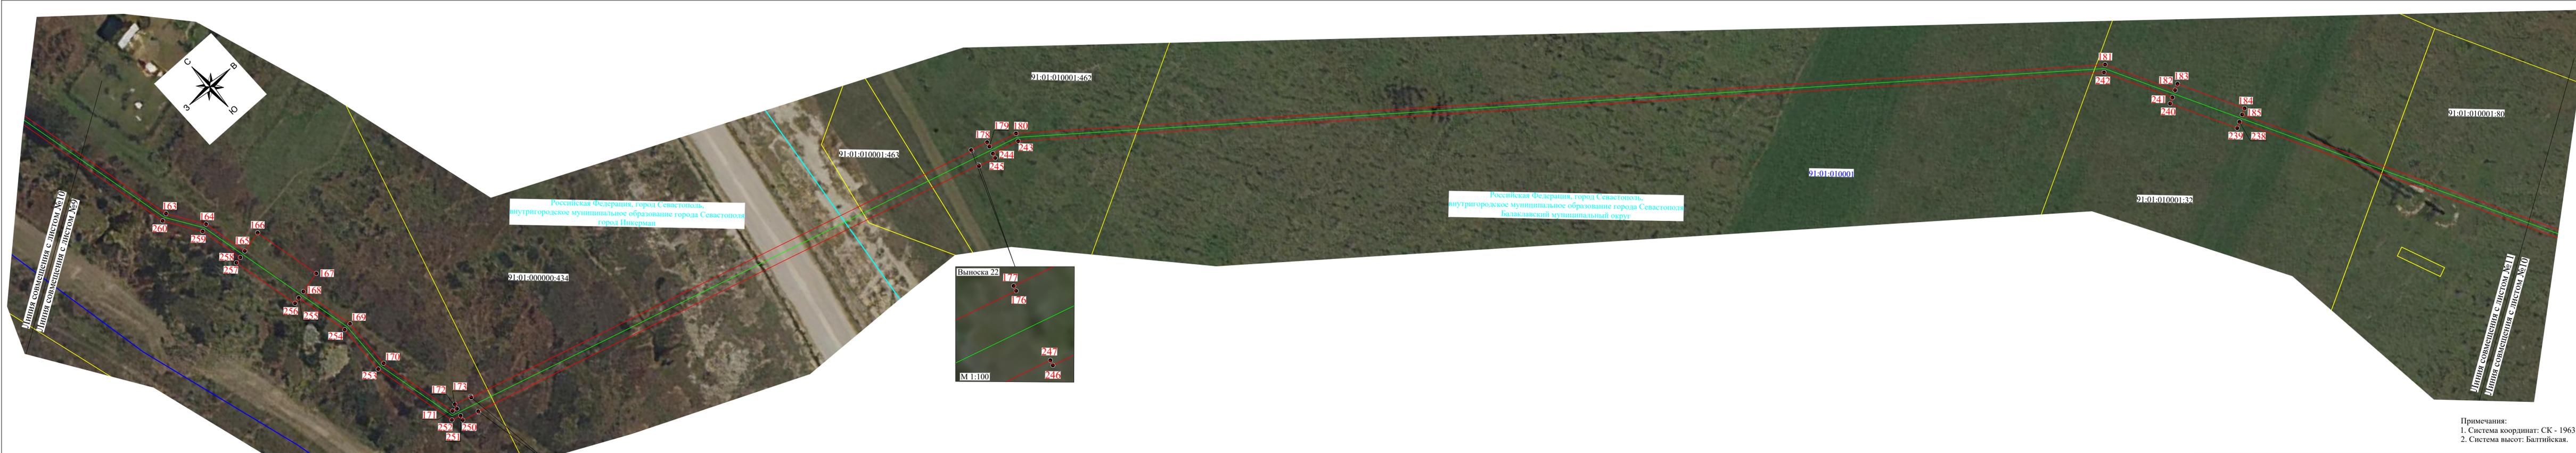


- Условные обозначения:
- - проектные границы публичного сервитута
 - - проектное местоположение инженерного сооружения
 - - установленные границы административно-территориальных образований
 - - границы кадастрового квартала
 - - границы земельных участков, в отношении которых испрашивается публичный сервитут
 - 91:01:073007 - номер кадастрового квартала
 - 91:01:073007:300 - кадастровый номер земельного участка, в отношении которого испрашивается публичный сервитут
 - ⊠ - опоры ЛЭП (планируемое размещение)
 - - характерные точки публичного сервитута

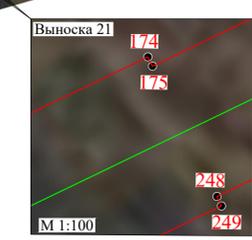

Примечания:
 1. Система координат: СК - 1963;
 2. Система высот: Балтийская.

Схема расположения границ публичного сервитута для использования земель и земельных участков в целях реконструкции и эксплуатации объекта электросетевого хозяйства федерального значения высоковольтная линия 330 кВ Западно-Крымская - Севастополь с образованием КВЛ 330 кВ Балаклавская ТЭС - Нахимовская в рамках инвестиционного проекта «Строительство сетевого комплекса ПС-330/110 кВ «Нахимовская» в районе между ПС-330 кВ «Севастополь» и заводом ЖБИ (Чернореченская, 129) с подключением линии электропередачи 330 кВ к ТЭС-330 кВ «Балаклавская»					
Изм.	Кол.уч.	Лист	№ док.	Подп.	Дата
Разраб.	Разгоняева				
Проверил	Буданцева				
Н. контр.	Черкасова				
M 1:500					
Стадия	Лист	Листов			
	10	11			

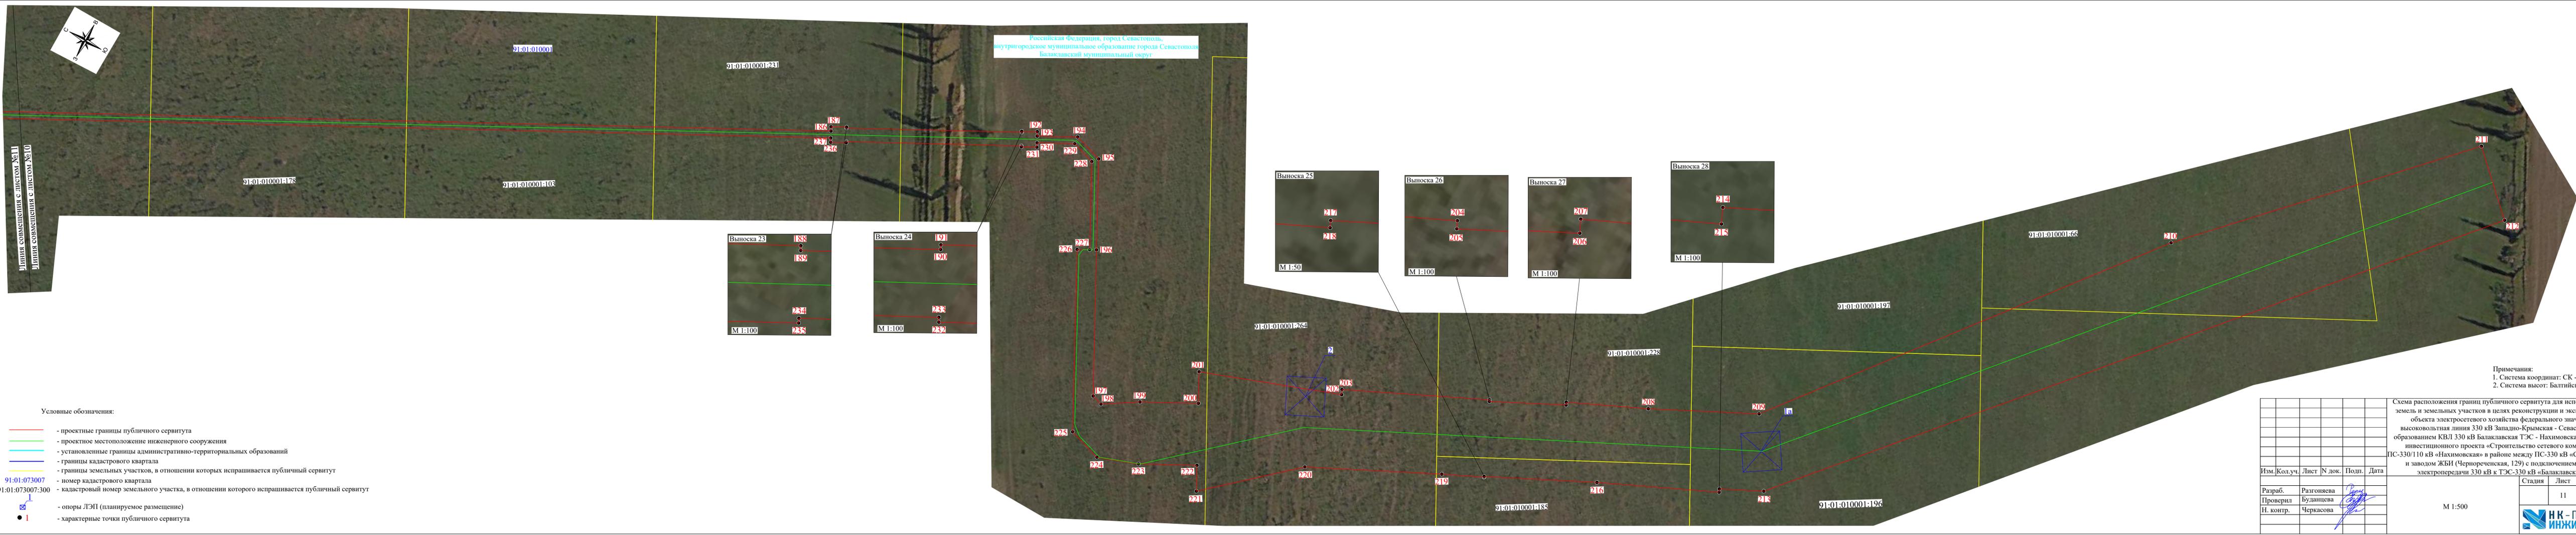

Российская Федерация, город Севастополь,
 внутригородское муниципальное образование города Севастополя
 Балаклавский муниципальный округ

Линия совмещения с листом №11
 Линия совмещения с листом №10

- Условные обозначения:
- проектные границы публичного сервитута
 - проектное местоположение инженерного сооружения
 - установленные границы административно-территориальных образований
 - границы кадастрового квартала
 - границы земельных участков, в отношении которых испрашивается публичный сервитут
 - 91:01:073007:300 - номер кадастрового квартала
 - 91:01:073007:300 - кадастровый номер земельного участка, в отношении которого испрашивается публичный сервитут
 - ⊕ - опоры ЛЭП (планируемое размещение)
 - 1 - характерные точки публичного сервитута

Примечания:
 1. Система координат: СК - 1963;
 2. Система высот: Балтийская.

Изм.				Кол.уч.	Лист	N док.	Подп.	Дата
Разраб.	Разгоняева							
Проверил	Буданцева							
Н. контр.	Черкасова							
Схема расположения границ публичного сервитута для использования земель и земельных участков в целях реконструкции и эксплуатации объекта электросетевого хозяйства федерального значения высоковольтная линия 330 кВ Западно-Крымская - Севастополь с образованием КВЛ 330 кВ Балаклавская ТЭС - Нахимовская в рамках инвестиционного проекта «Строительство сетевого комплекса ПС-330/110 кВ «Нахимовская» в районе между ПС-330 кВ «Севастополь» и заводом ЖБИ (Чернореченская, 129) с подключением линии электропередачи 330 кВ к ТЭС-330 кВ «Балаклавская»								
Стадия		Лист	Листов					
		11	11					

М 1:500

