

***ДОКУМЕНТАЦИЯ  
ПО ПЛАНИРОВКЕ ТЕРРИТОРИИ***

***«ГАЗИФИКАЦИЯ СЕЛ БАЙДАРСКОЙ ДОЛИНЫ, СЕЛО ОРЛИНОЕ  
(НИЗКОЕ ДАВЛЕНИЕ)»***

***ПРОЕКТ МЕЖЕВАНИЯ ТЕРРИТОРИИ  
ОСНОВНАЯ ЧАСТЬ.  
ГРАФИЧЕСКАЯ ЧАСТЬ***

***88ПР-ОК-ПМТ-ОЧ-ГЧ***

***Том 6***

***Симферополь  
2018 год***

**ДОКУМЕНТАЦИЯ  
ПО ПЛАНИРОВКЕ ТЕРРИТОРИИ**

**«ГАЗИФИКАЦИЯ СЕЛ БАЙДАРСКОЙ ДОЛИНЫ, СЕЛО ОРЛИНОЕ  
(НИЗКОЕ ДАВЛЕНИЕ)»**

**ПРОЕКТ МЕЖЕВАНИЯ ТЕРРИТОРИИ  
ОСНОВНАЯ ЧАСТЬ.  
ГРАФИЧЕСКАЯ ЧАСТЬ**

**88ПР-ОК-ПМТ-ОЧ-ГЧ**

**Том 6**

<b>Заказчик:</b>	<b>Департамент Архитектуры и градостроительства города Севастополь</b>
<b>Исполнитель:</b>	<b>ООО «КРТ Система»</b>

*Генеральный директор*

*А.В. Сердюков*

*Технический директор*





*Р.С. Левицкий*

**Симферополь  
2018 год**

Проект межевания территории  
«Газификация сел Байдарской долины, село Орлиное (низкое давление)»

**Состав документации**

Номер тома	Обозначение	Наименование	Примечание
		<b>Проект планировки территории</b>	
1	88ПР-ОК-ППТ-ОЧ-ГЧ	Основная часть проекта планировки. Графическая часть	
2	88ПР-ОК-ППТ-ОЧ-ПЗ	Основная часть проекта планировки территории. Положение о размещении линейного объекта	
3	88ПР-ОК-ППТ-МО-ГЧ	Материалы по обоснованию проекта планировки территории. Графическая часть	
4	88ПР-ОК-ППТ-МО-ПЗ	Материалы по обоснованию проекта планировки территории. Пояснительная записка	
		<b>Проект межевания территории</b>	
5	88ПР-ОК-ПМТ-ОЧ-ПЗ	Основная часть проекта межевания территории. Пояснительная записка.	
6	88ПР-ОК-ПМТ-ОЧ-ГЧ	Основная часть проекта межевания территории. Графическая часть. Чертеж межевания территории.	
7	88ПР-ОК-ПМТ-МО-ГЧ	Материалы по обоснованию проекта межевания территории. Графическая часть	

Изм.	Кол.уч	Лист	№док	Подп.	Дата	88ПР-ОК-ПМТ-ОЧ			
Рук.проекта	Овчинникова				11.18	Состав проекта	Стадия	Лист	Листов
Разработал	Исаченко				11.18		П	1	1
Проверил	Матвеев				11.18		ООО «КРТ Система»		
Н. контр.	Левшина				11.18				


Проект межевания территории  
«Газификация сел Байдарской долины, село Орлиное (низкое давление)»

**Содержание**




№ п/п	Наименование	№ стр.
<b>Проект межевания территории. Основная часть. Графическая часть.</b>		
1	Чертеж межевания территории. М 1:1000	5

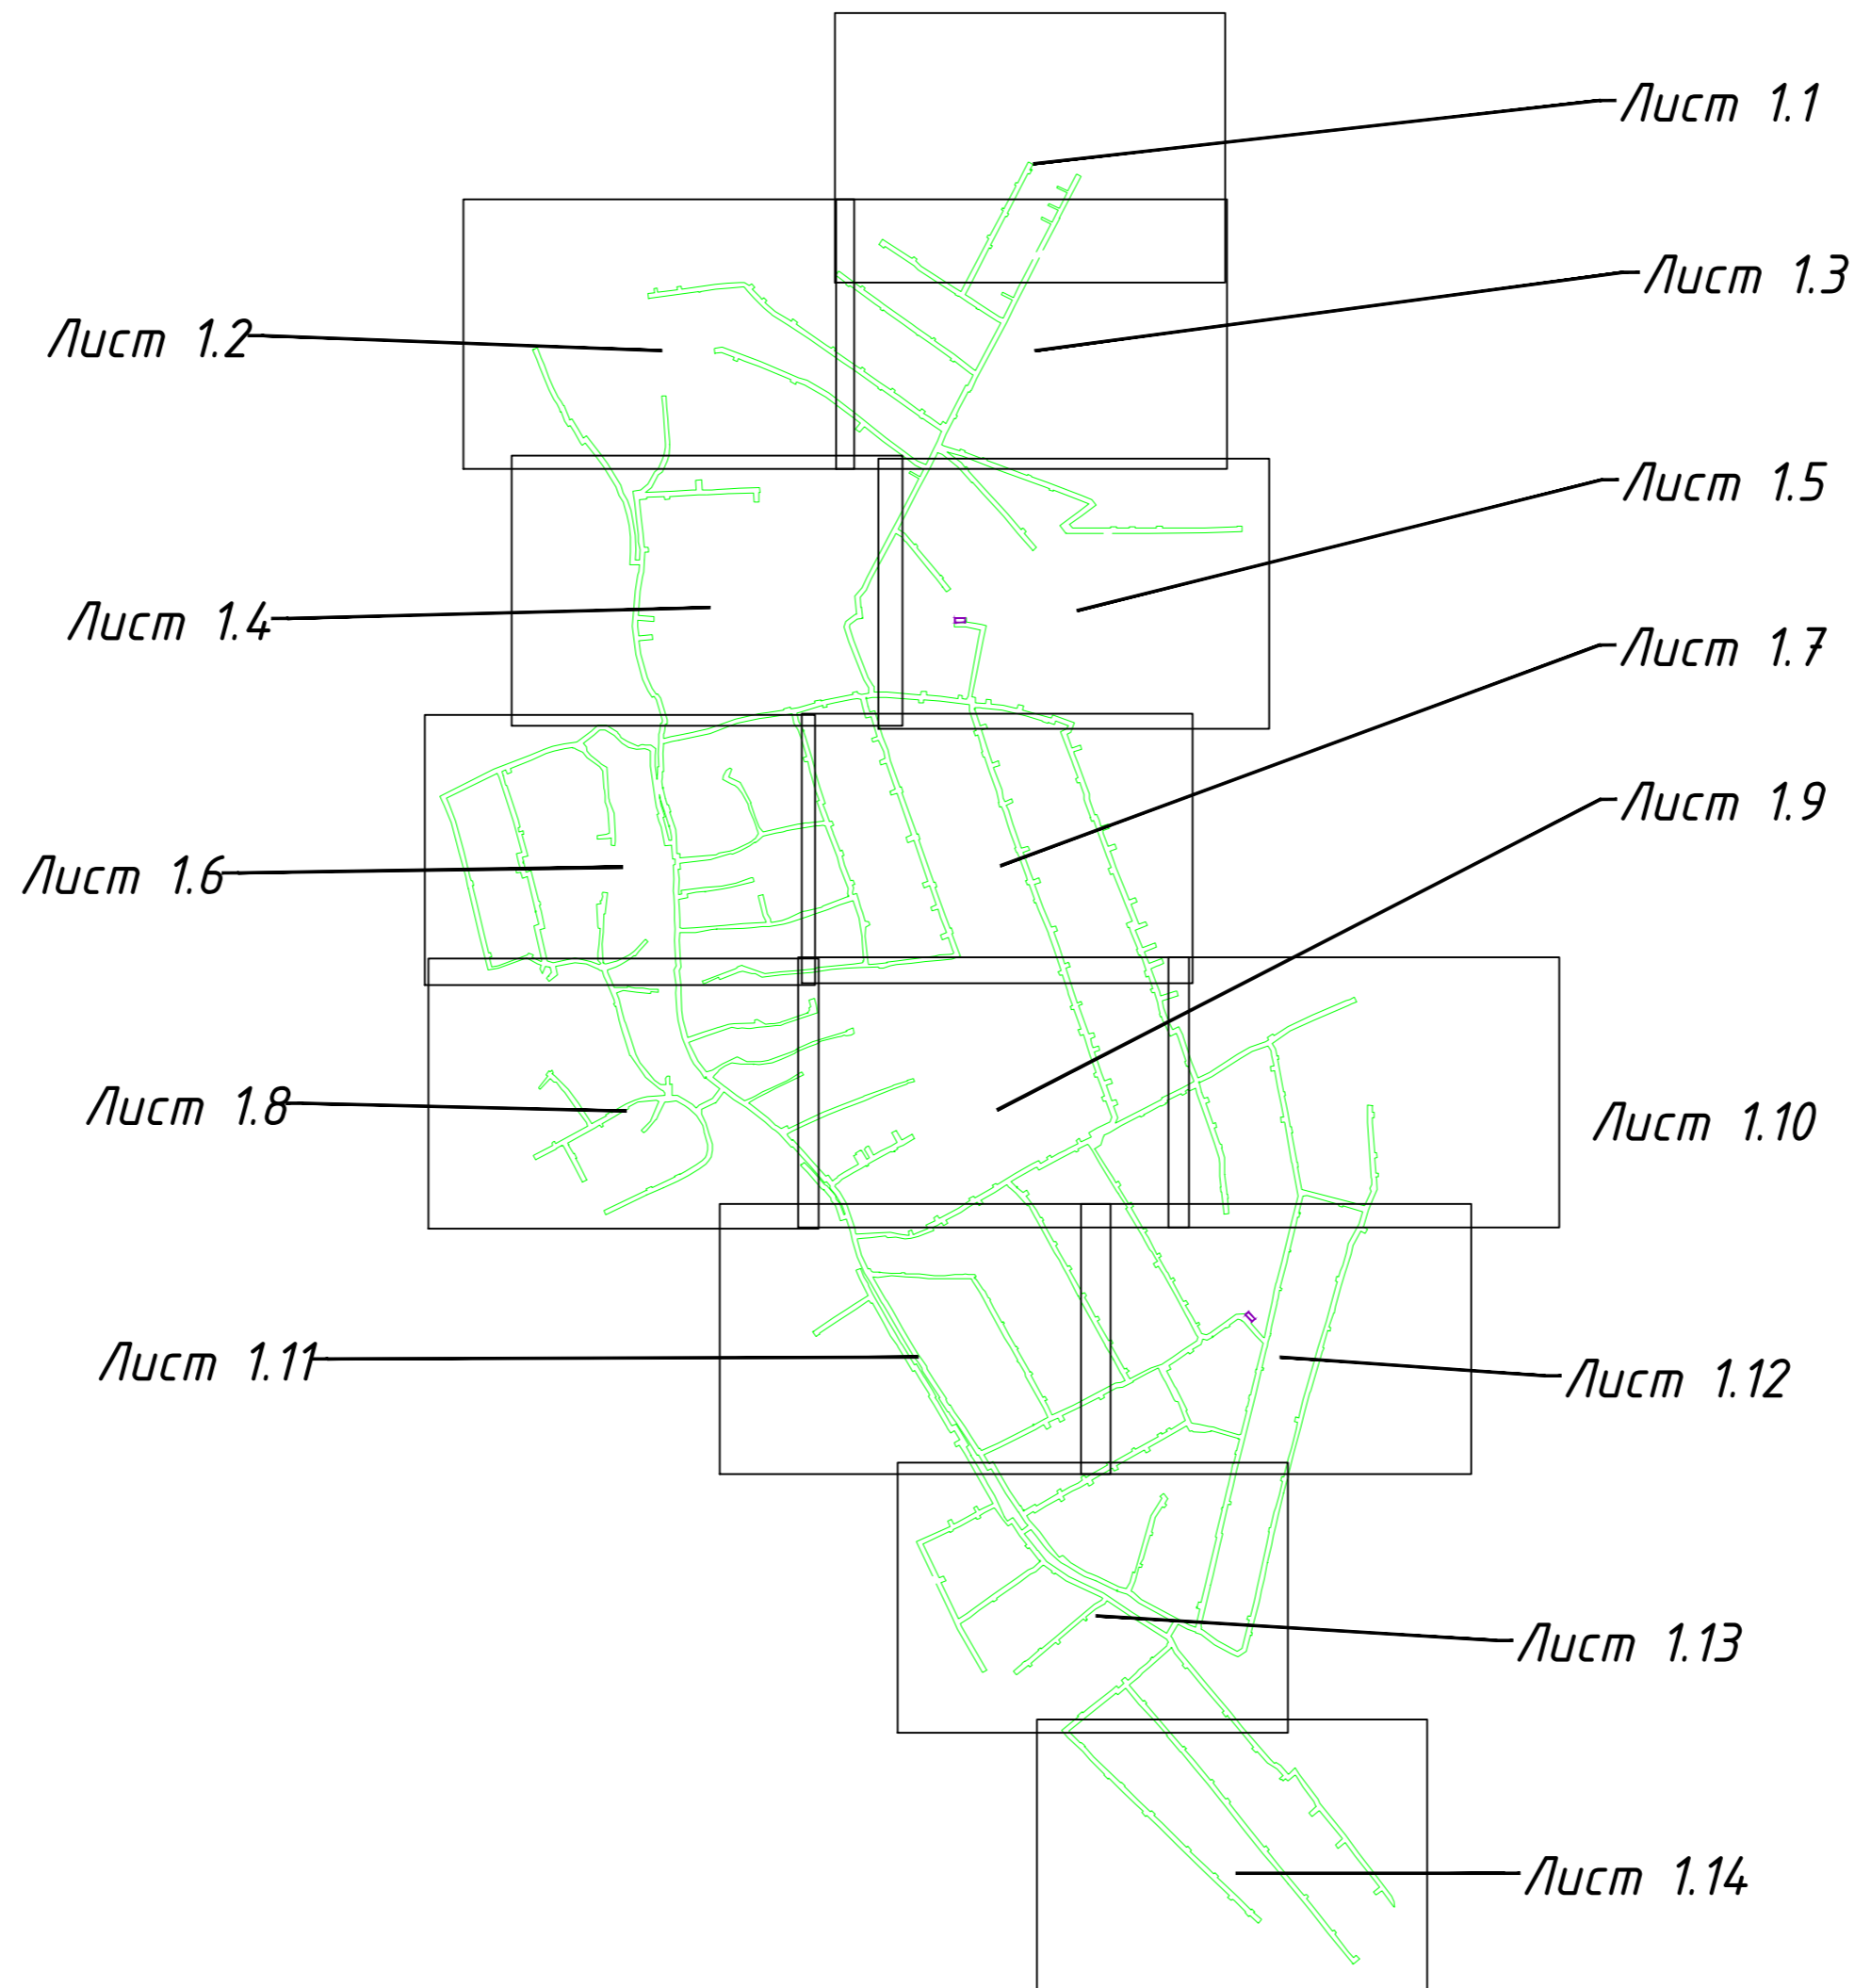


Изм.	Кол.уч	Лист	№док	Подп.	Дата	88ПР-ОК-ПМТ-ОЧ-ГЧ			
Рук.проекта	Овчинникова				11.18	Содержание	Стадия	Лист	Листов
Разработал	Исаченко				11.18		П	1	1
Проверил	Матвеев				11.18		ООО «КРТ Система»		
Н. контр.	Левшина				11.18				


# Схема расположения листов



## Условные обозначения



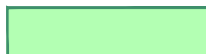

-  Административная граница населенных пунктов
-  Граница кадастрового квартала
- 90:22:010314** Номер кадастрового квартала
-  Граница существующего земельного участка
- 90:22:010312:41** Кадастровый номер существующего земельного участка

-  Граница зоны планируемого размещения наземных элементов линейного объекта
-  Граница зоны планируемого размещения временных объектов на период строительства линейного объекта
-  Граница планируемого публично сервитута





-  Граница образуемого земельного участка и (или) части земельного участка
- 1** Условный номер образуемого земельного участка
- 3** Условный номер образуемой части земельного участка


 Красные линии

### Объекты планируемой инженерной инфраструктуры:

-  Проектируемый газопровод низкого давления (подземная часть)
-  Проектируемый газопровод низкого давления (надземная часть)
-  Проектируемый газопровод среднего давления (подземная часть)
-  Проектируемый газопровод среднего давления (надземная часть)

Примечание: система координат - СК-63 (зона 4)

88ПР-ОК-ПМТ-04-ГЧ						
Газификация сел Байдарской долины, село Орлиное (низкое давление)						
Изм.	Кол.уч.	Лист №	Док.	Подпись	Дата	
Рук. отдела	Овчинникова				11.18	
Разработал	Исаченко				11.18	
Проверил	Матвеев				11.18	
Н.контроль	Левшина				11.18	
Проект межевания территории. Основная часть.				Стадия	Лист	Листов
				П	1.0	15
Чертеж межевания территории М 1:1 000				ООО "КРТ Система"		

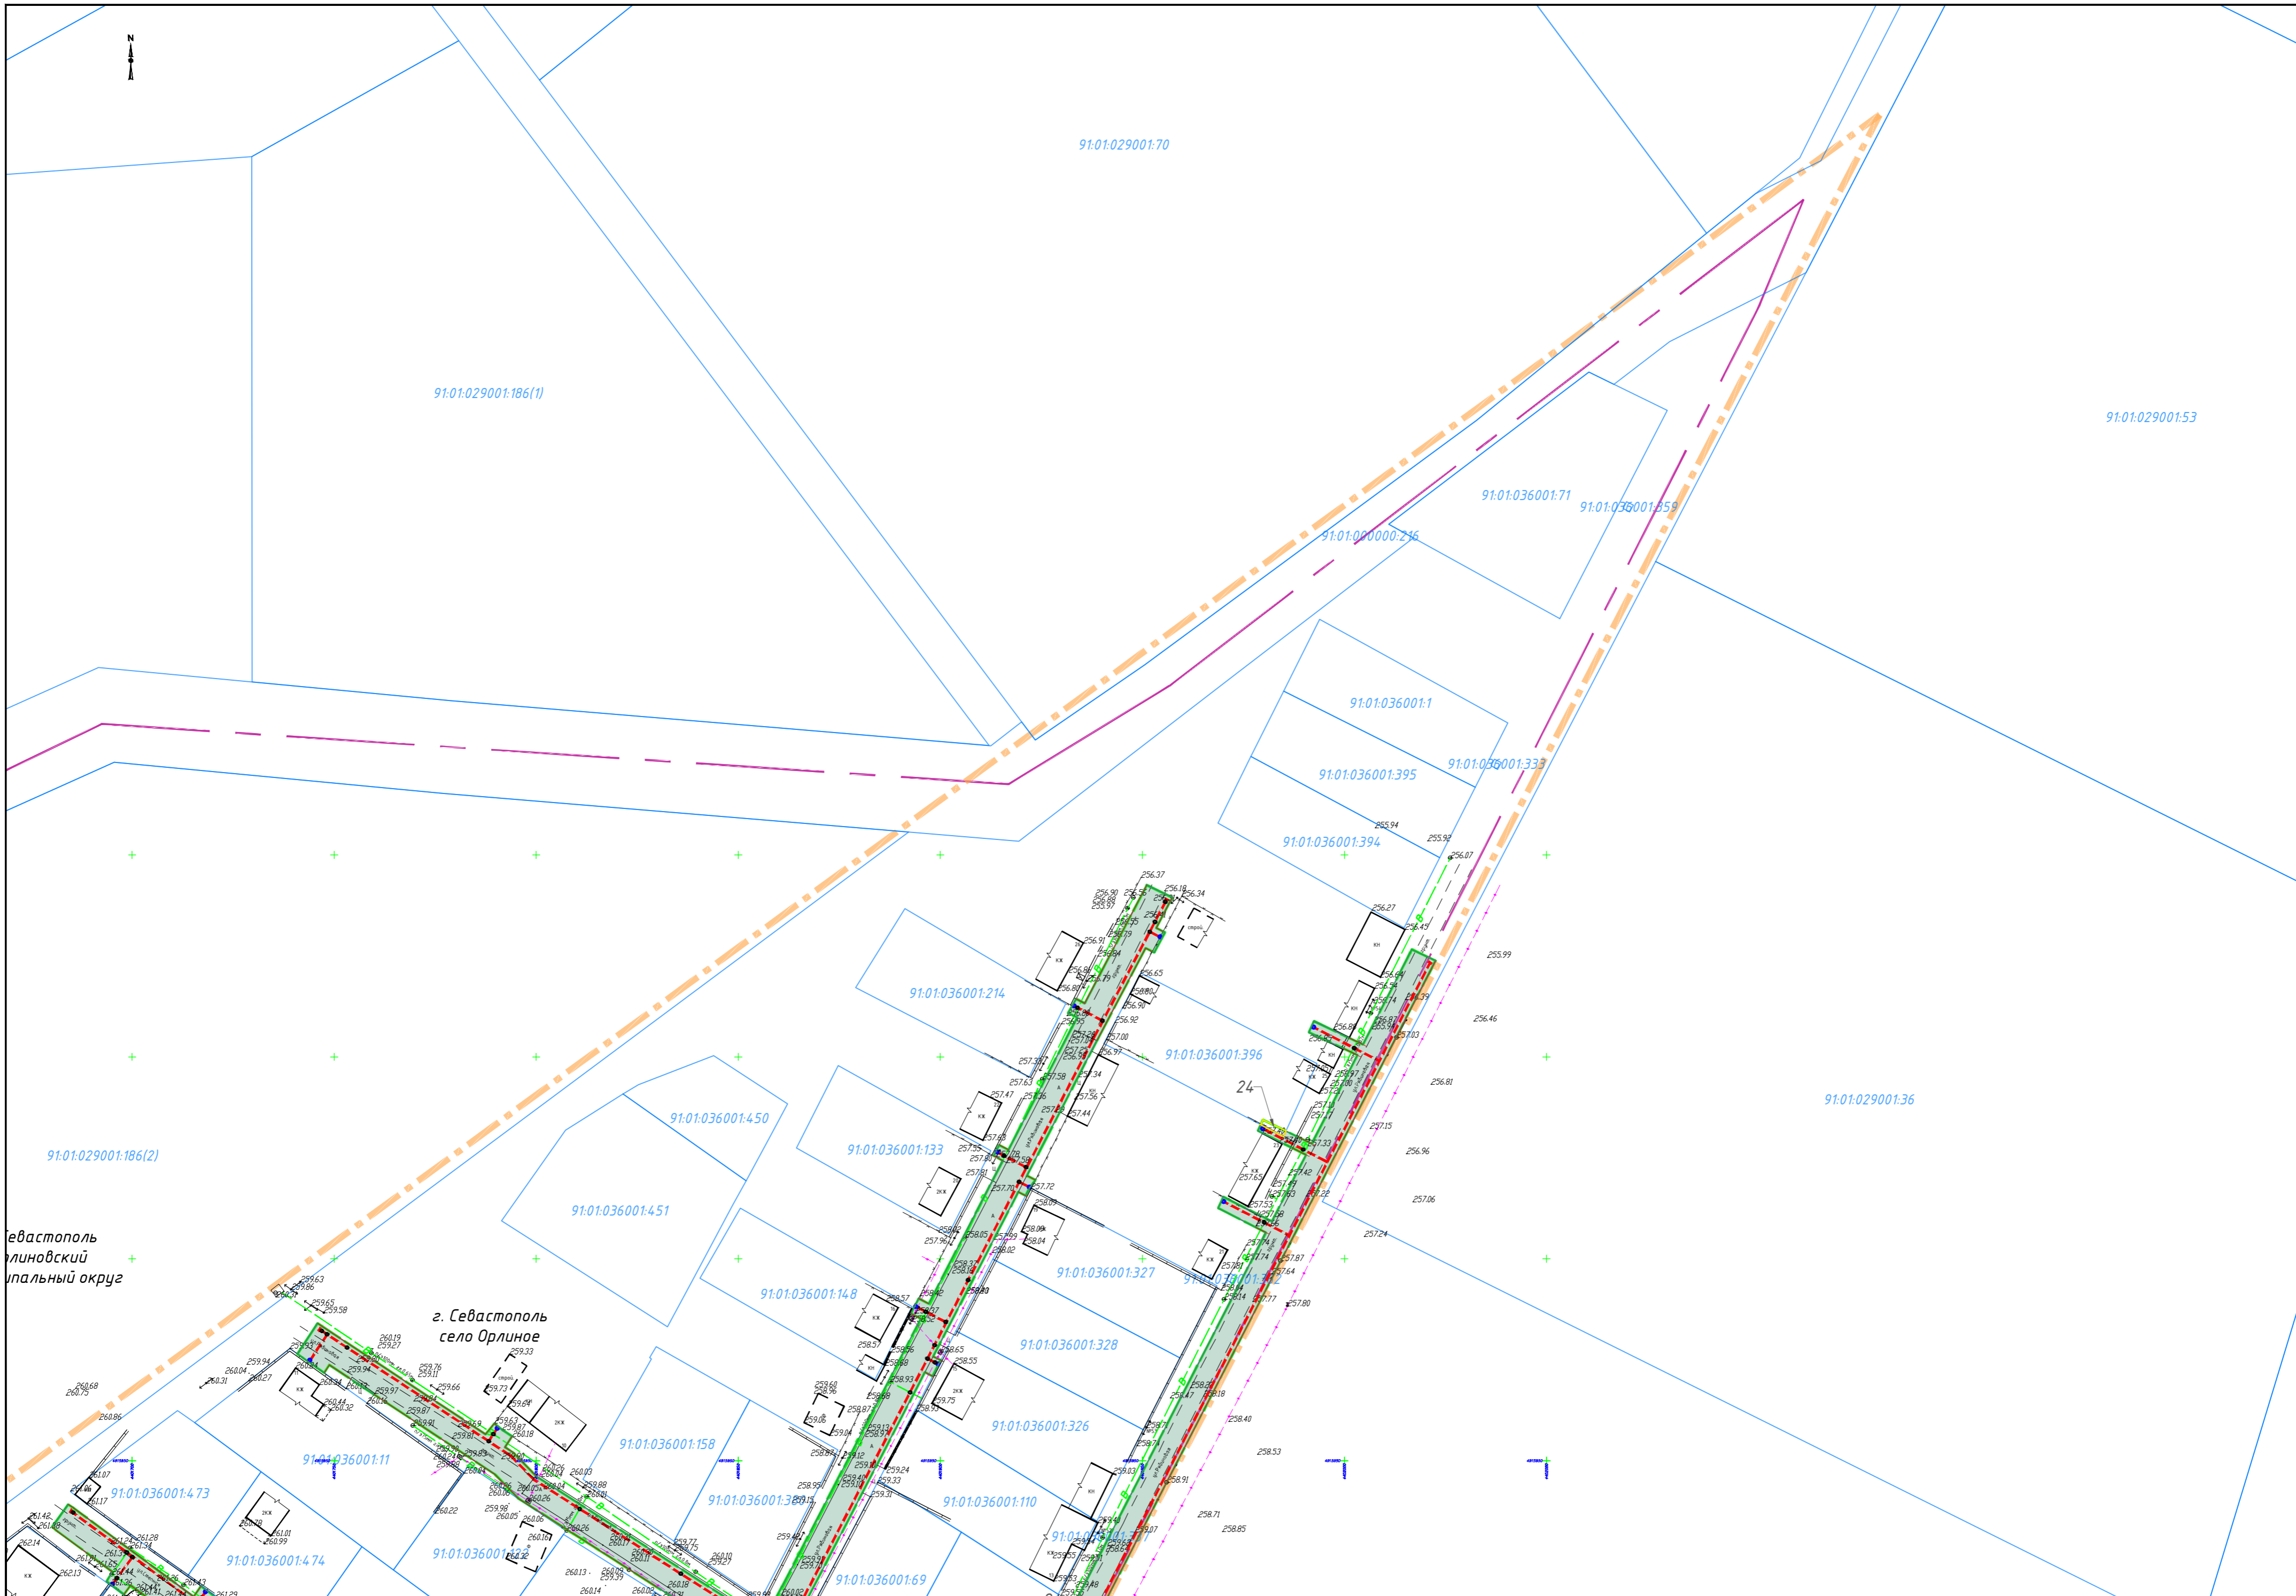


Севастополь  
Орлиновский  
районный округ

г. Севастополь  
село Орлиное

Изм.	Кол.	Лист	№ док.	Подпись	Дата

88ПР-ОК-ПМТ-04-ГЧ

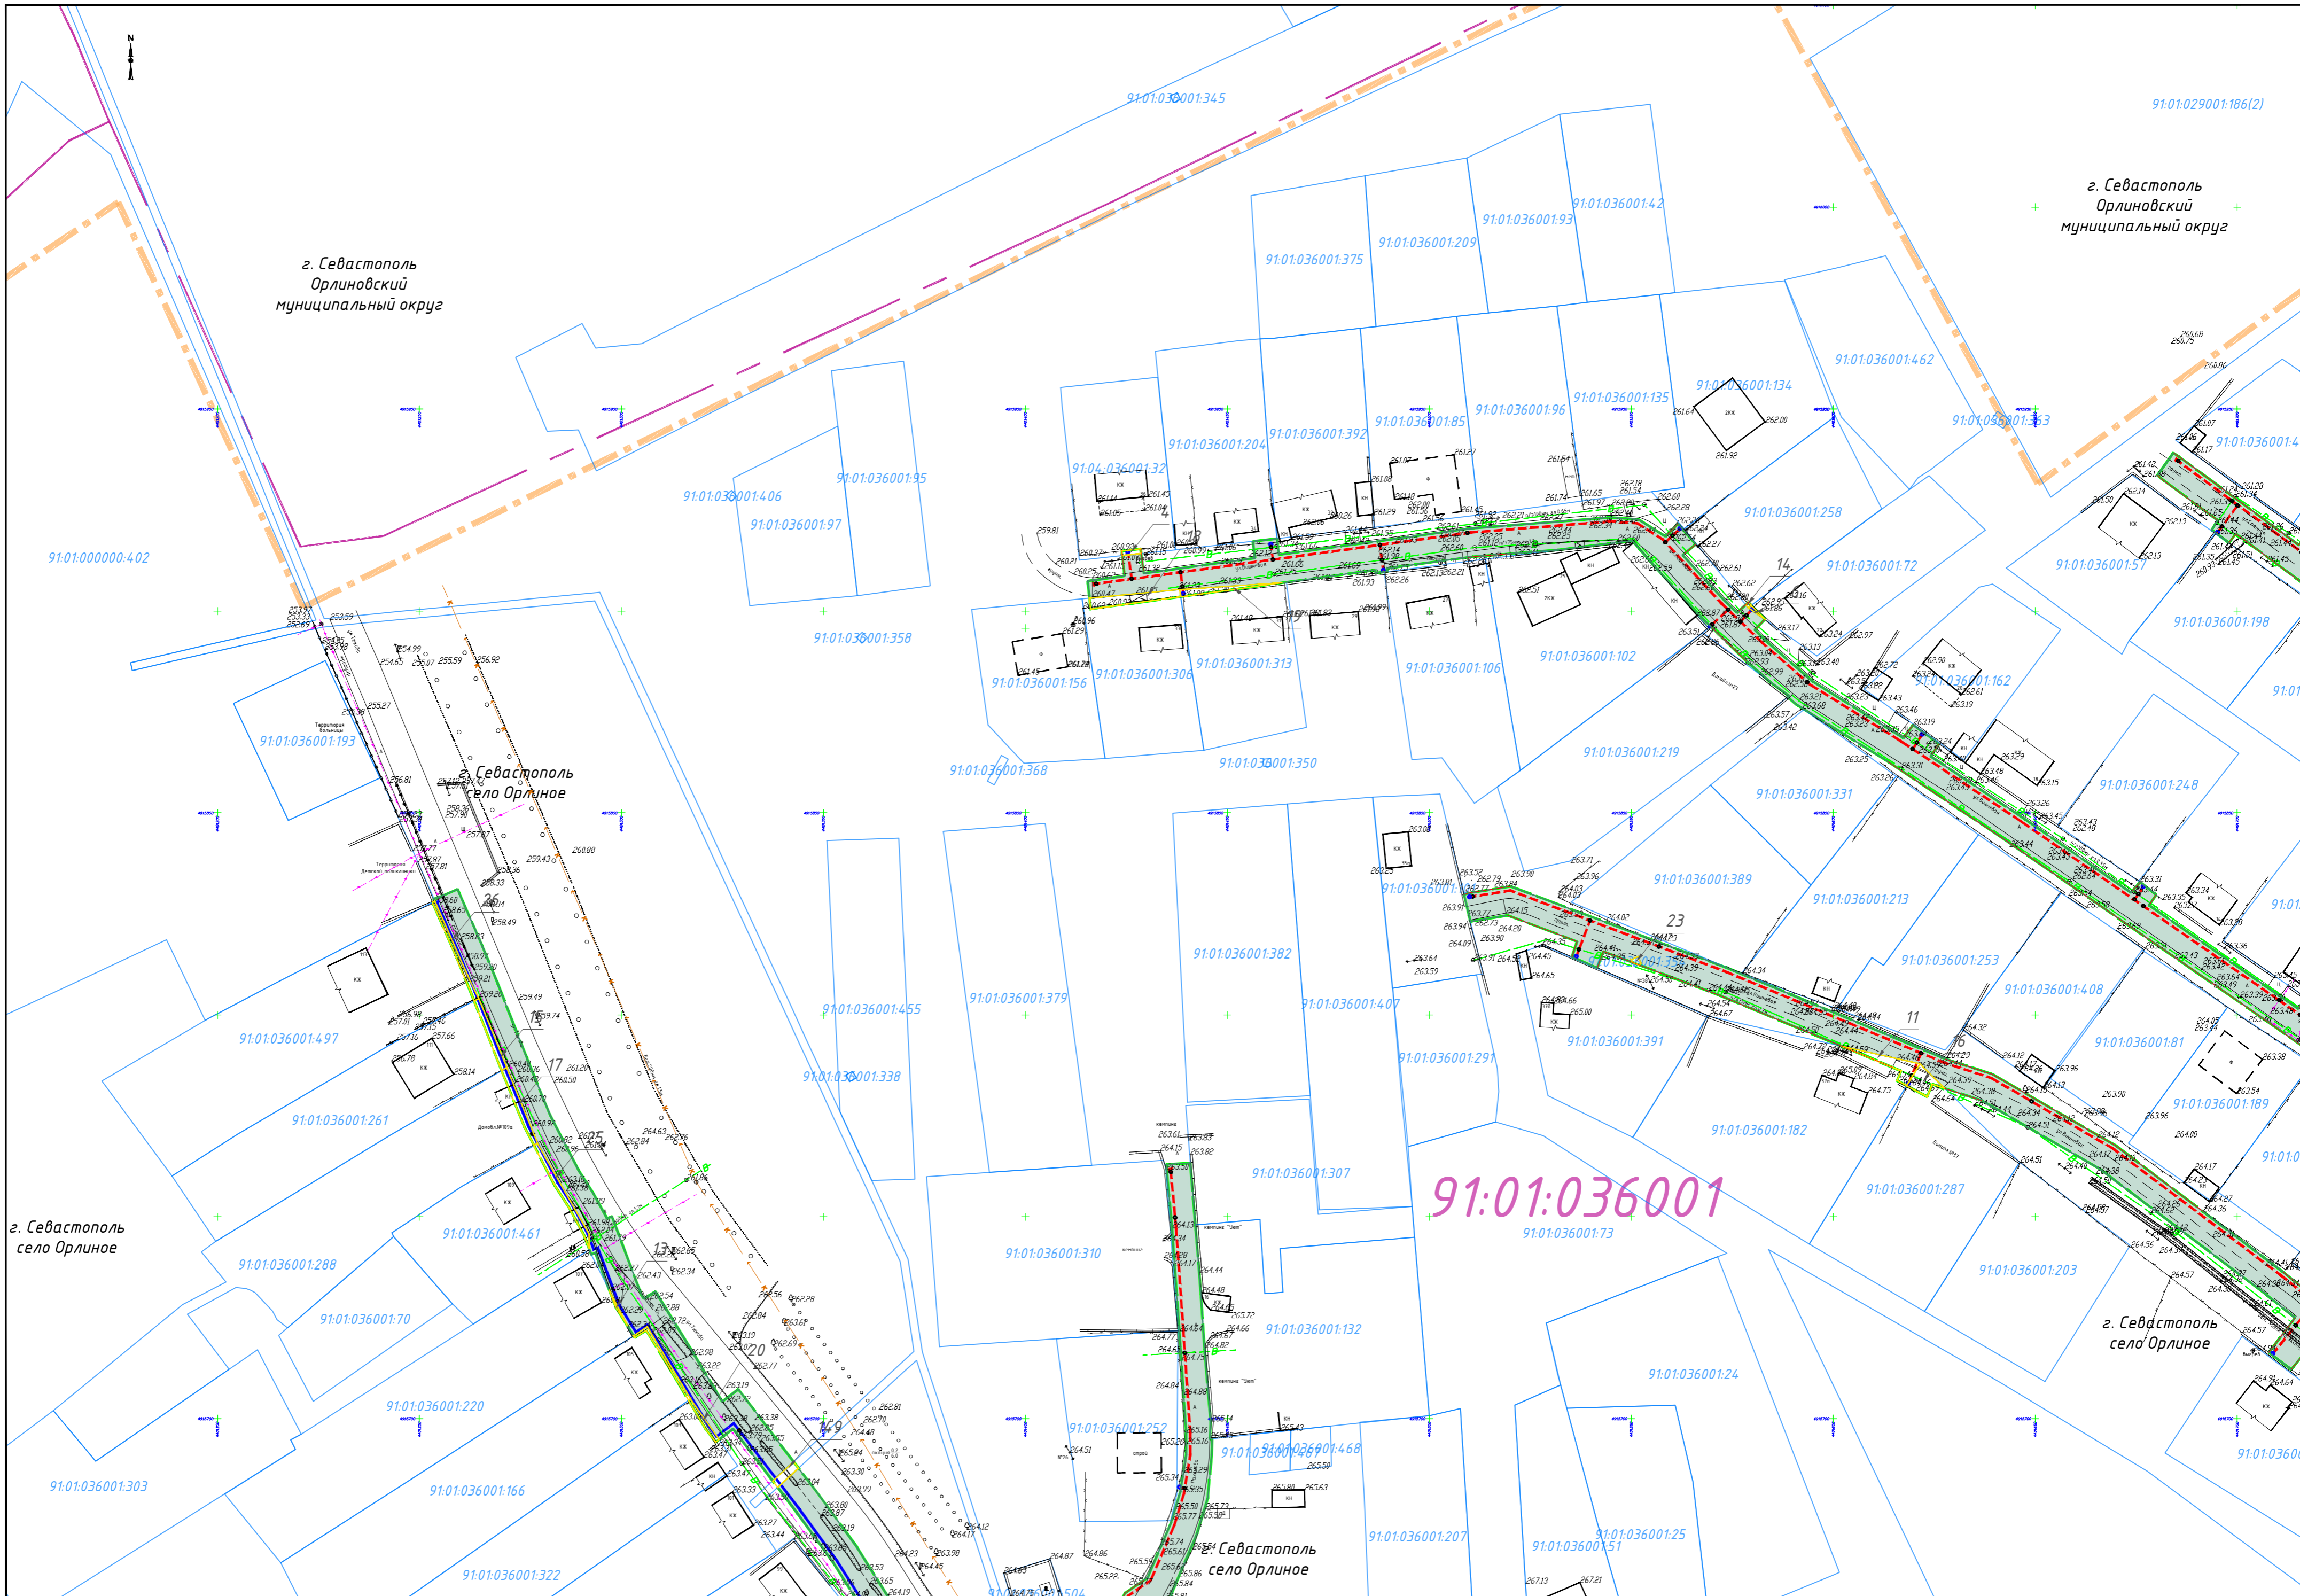

Изм.	Кол.	Лист	№ док.	Подпись	Дата


88ПР-ОК-ПМТ-04-ГЧ

г. Севастополь  
Орлиновский  
муниципальный округ

г. Севастополь  
село Орлиное


г. Севастополь  
село Орлиное

г. Севастополь  
Орлиновский  
муниципальный округ

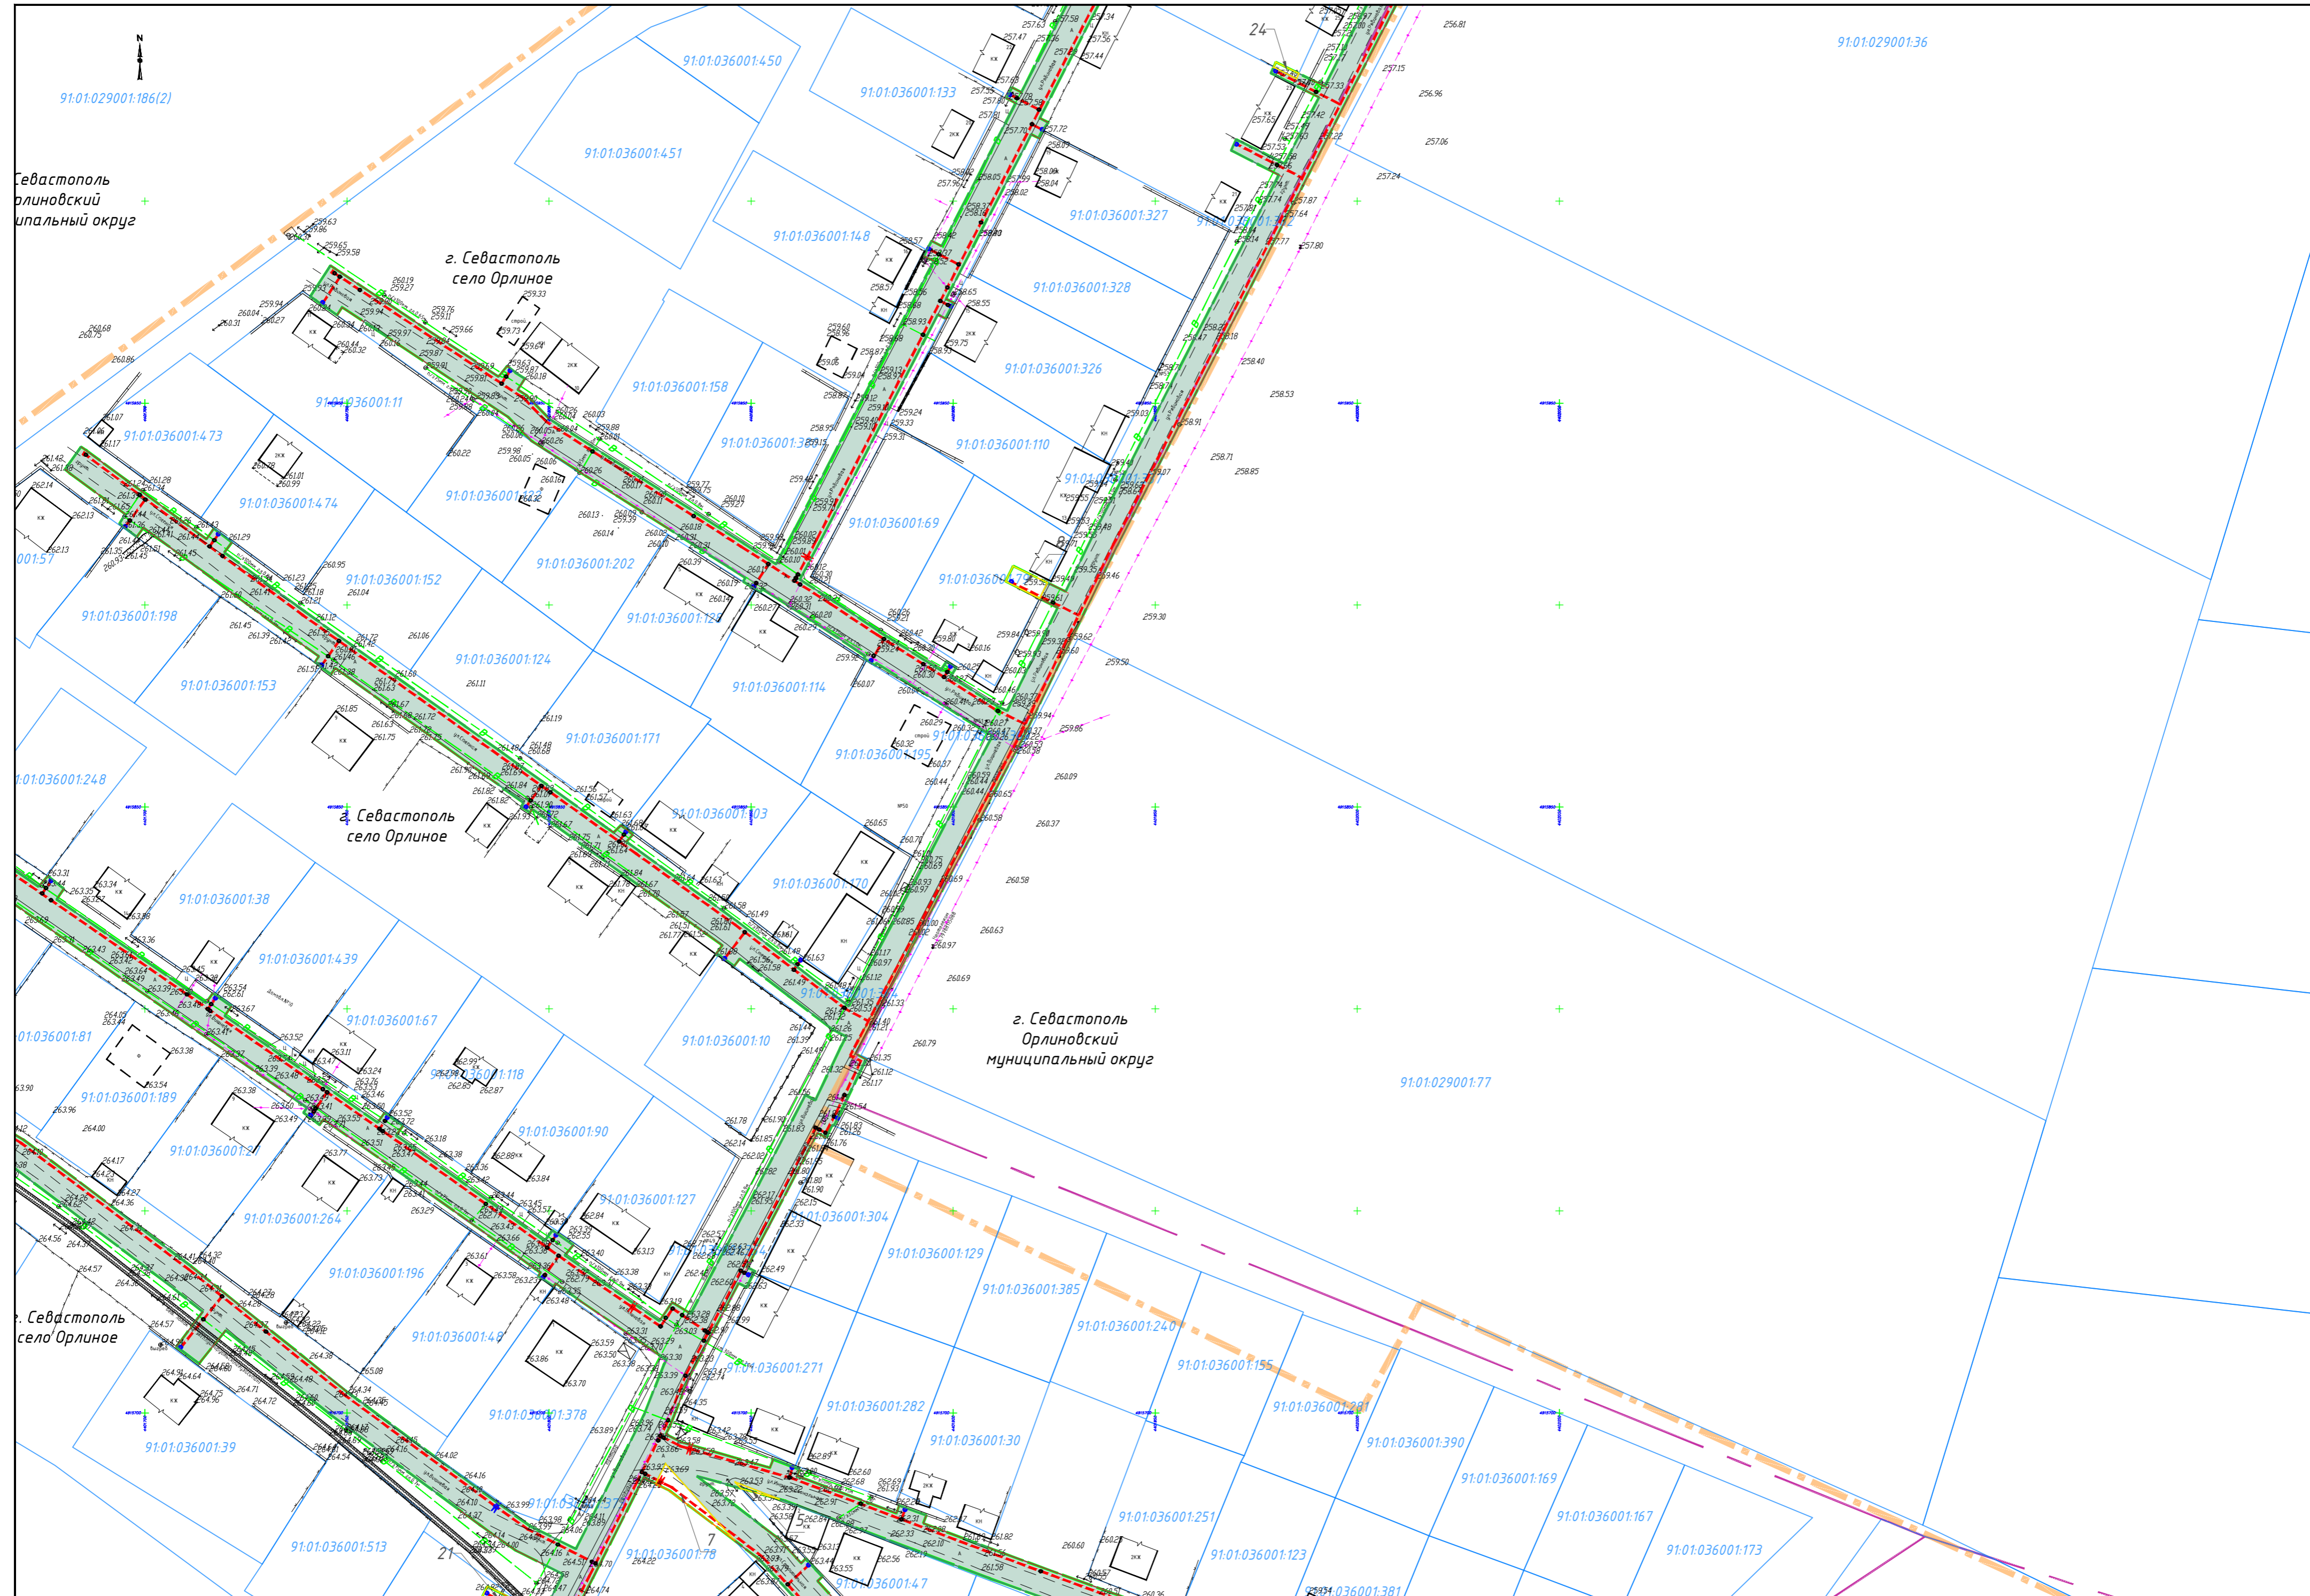


Изм.	Кол.	Лист	№ док.	Подпись	Дата



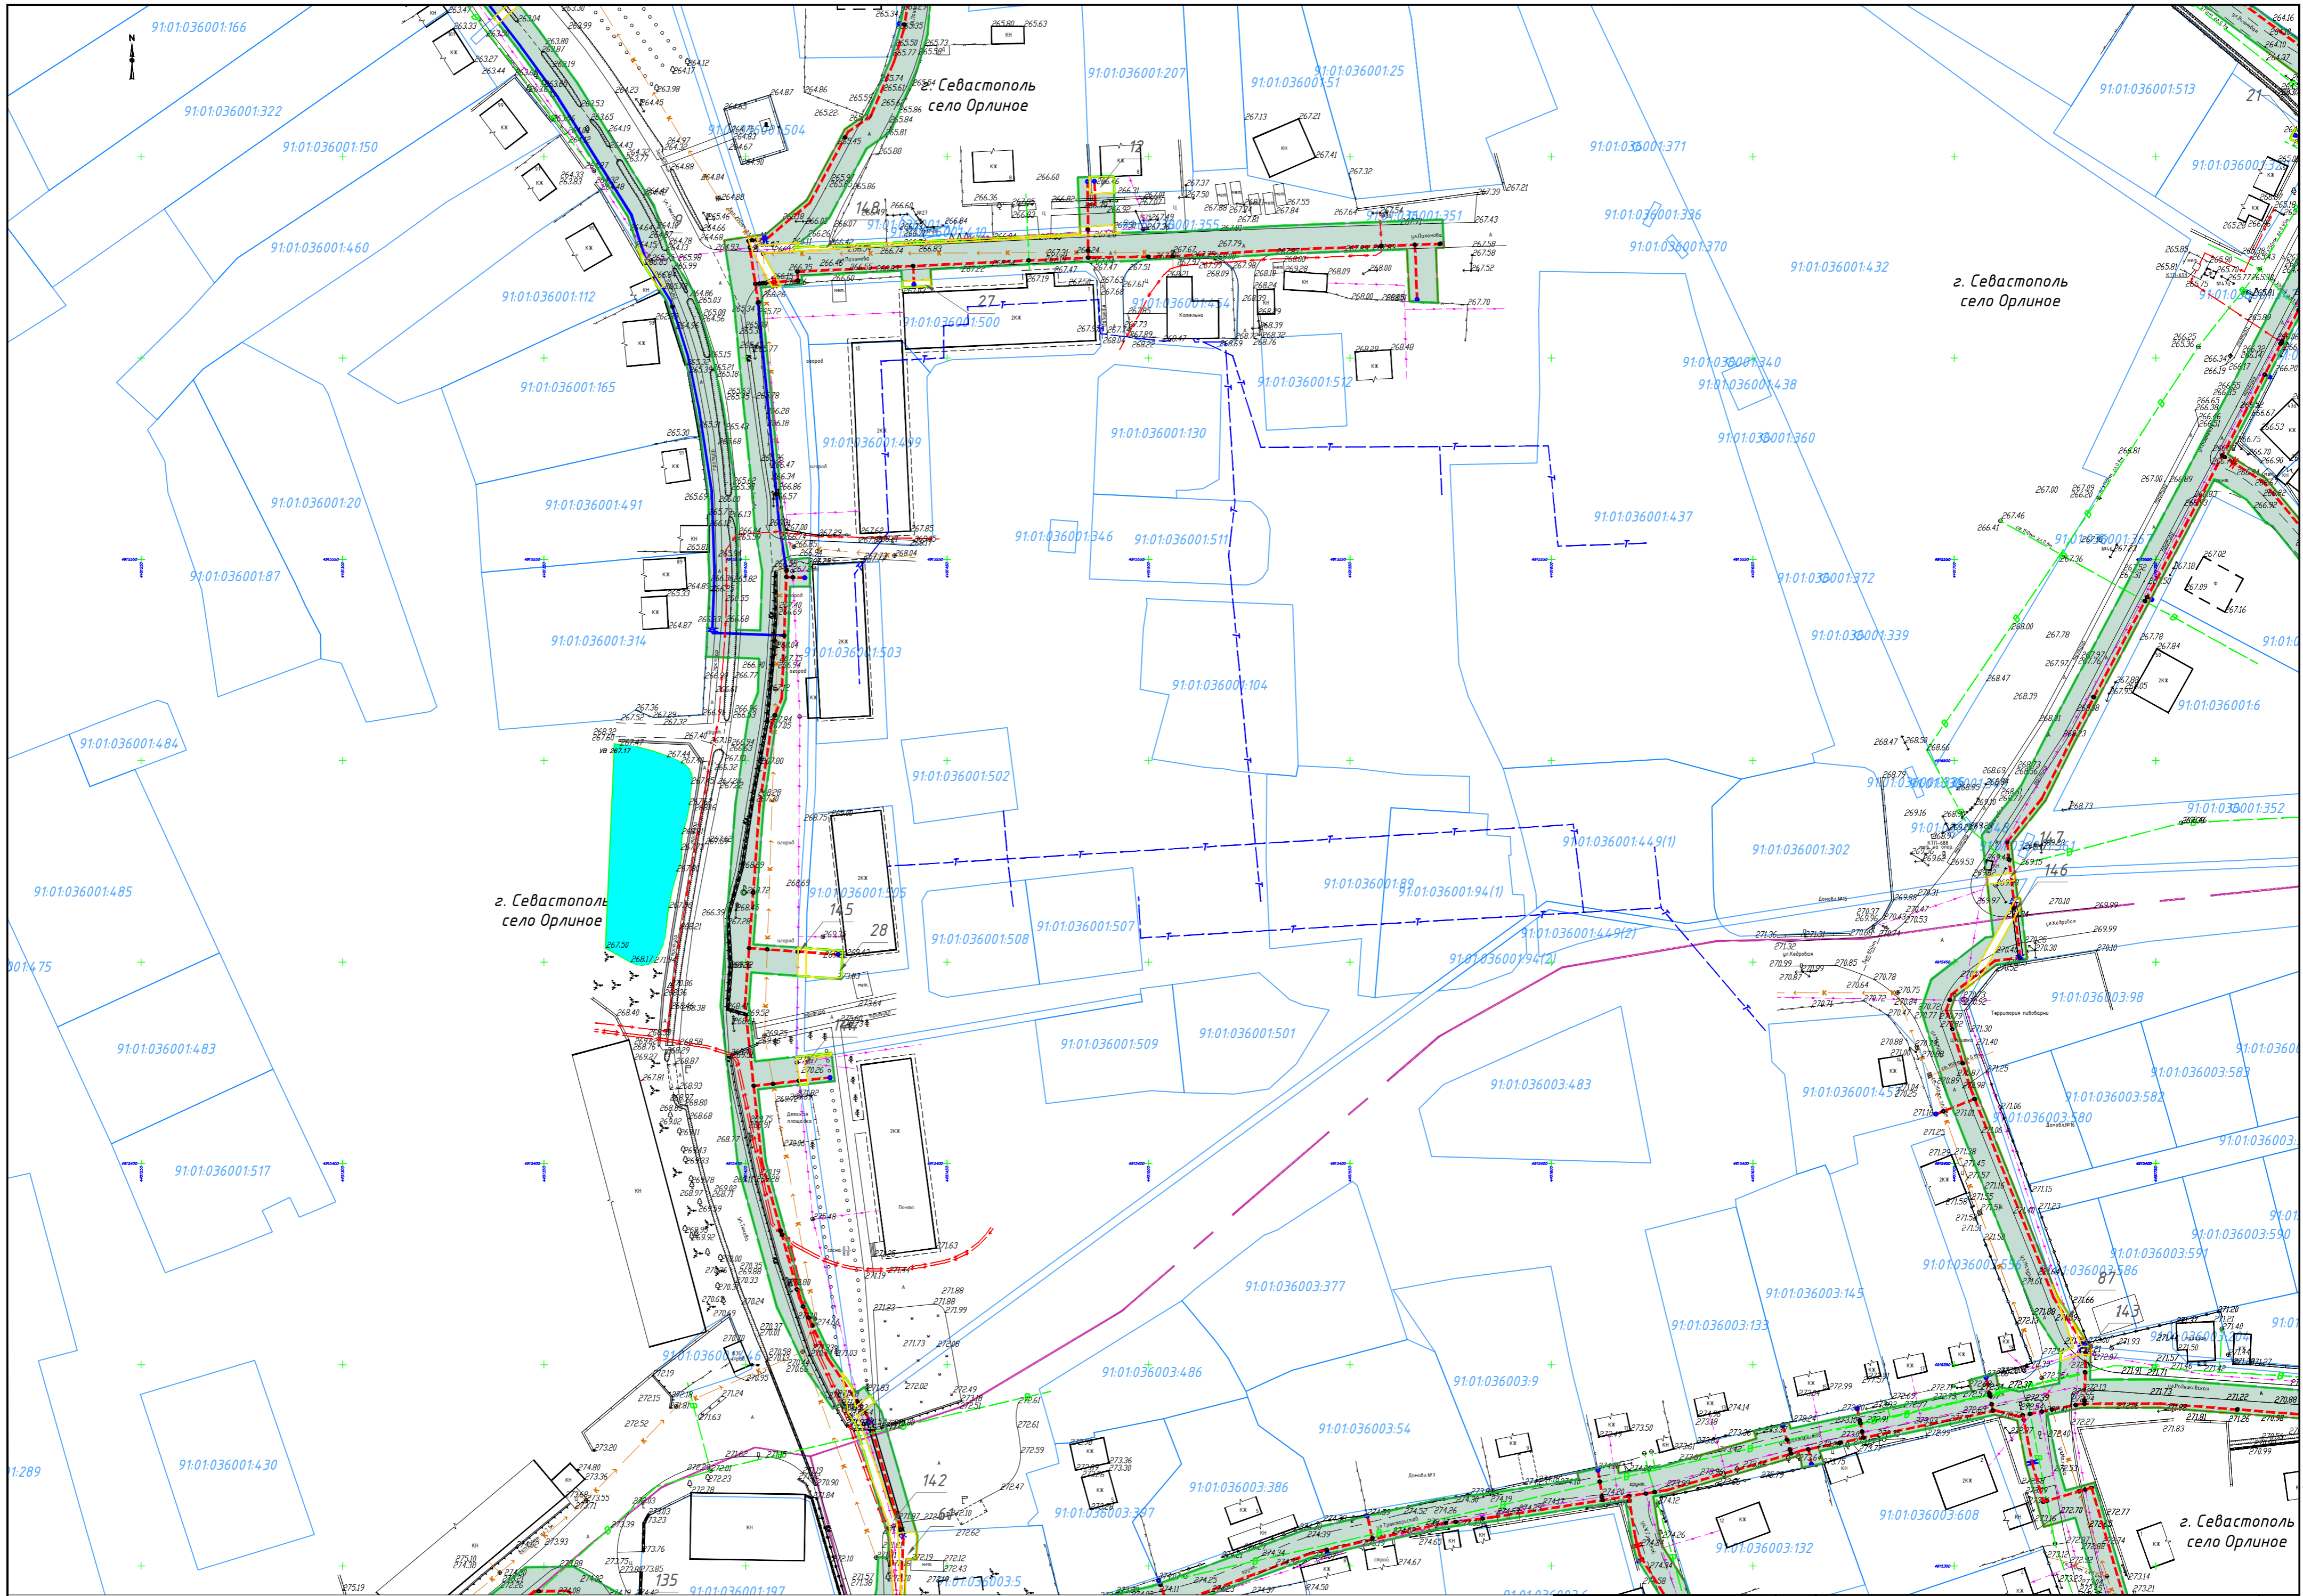


Изм.	Кол.	Лист	№ док.	Подпись	Дата

88ПР-ОК-ПМТ-04-ГЧ

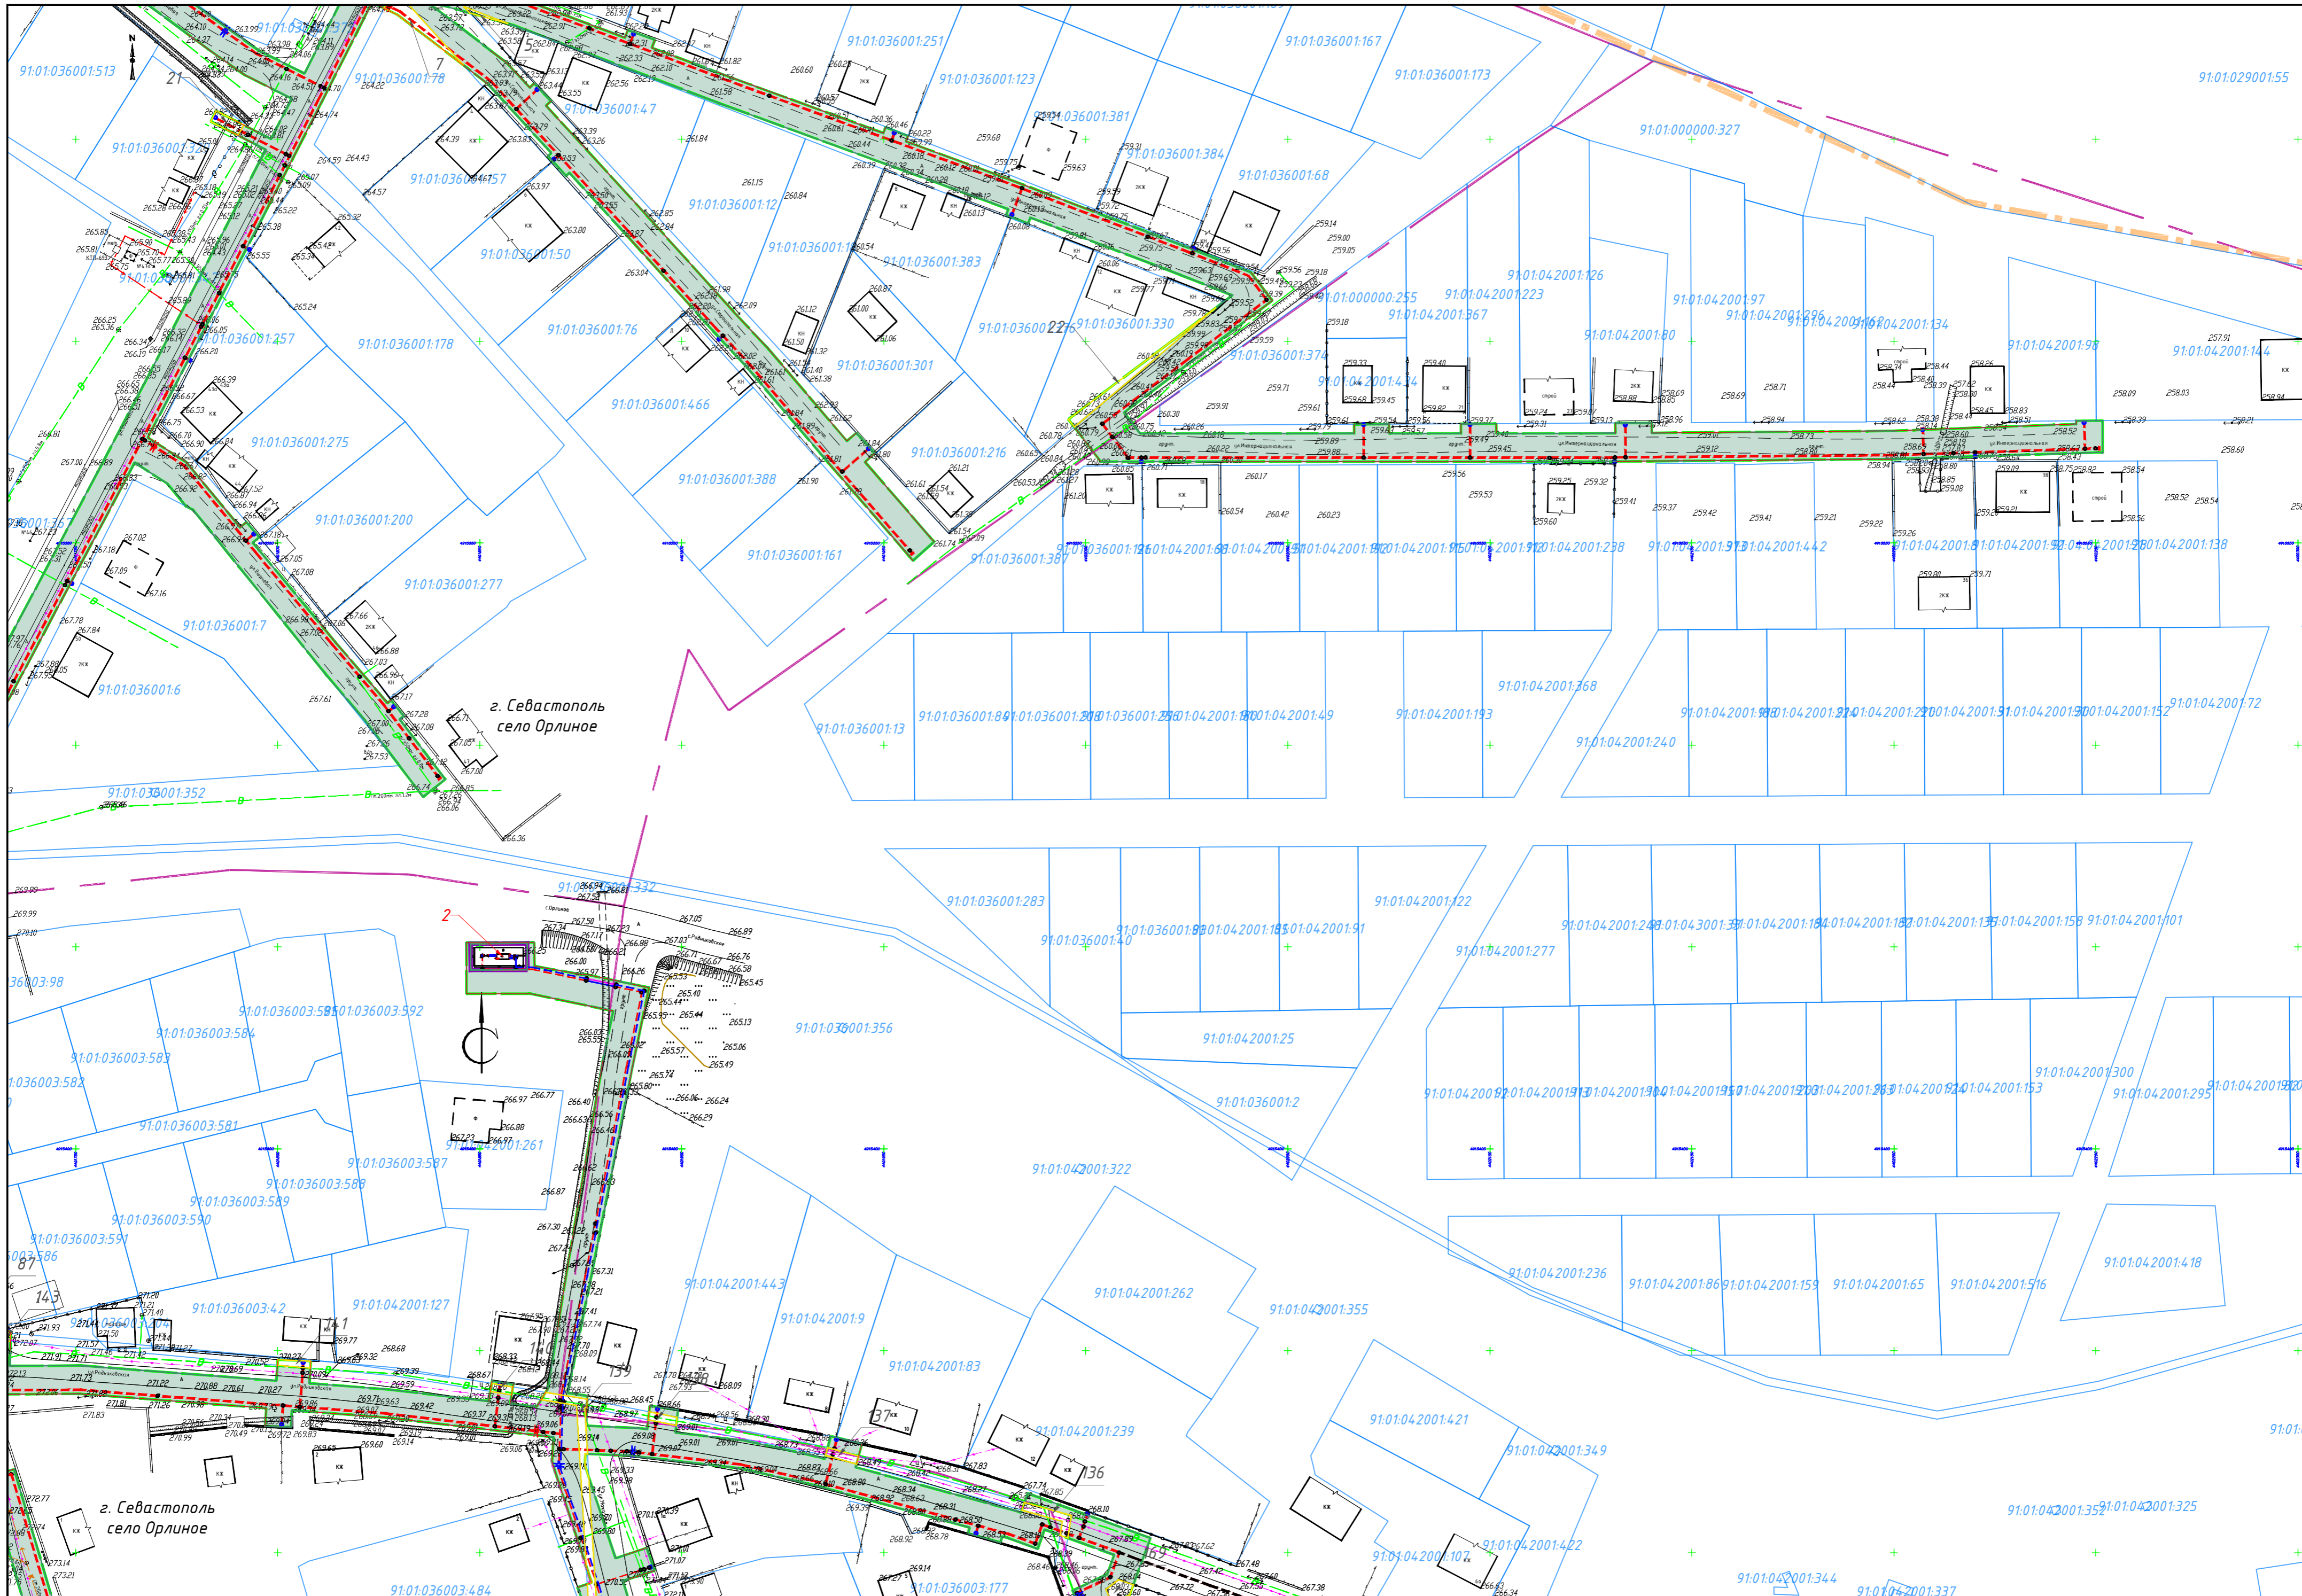


г. Севастополь  
село Орлиное

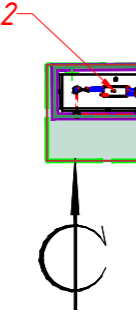

г. Севастополь  
село Орлиное


Изм.	Кол.	Лист	№ док.	Подпись	Дата

88ПР-ОК-ПМТ-04-ГЧ

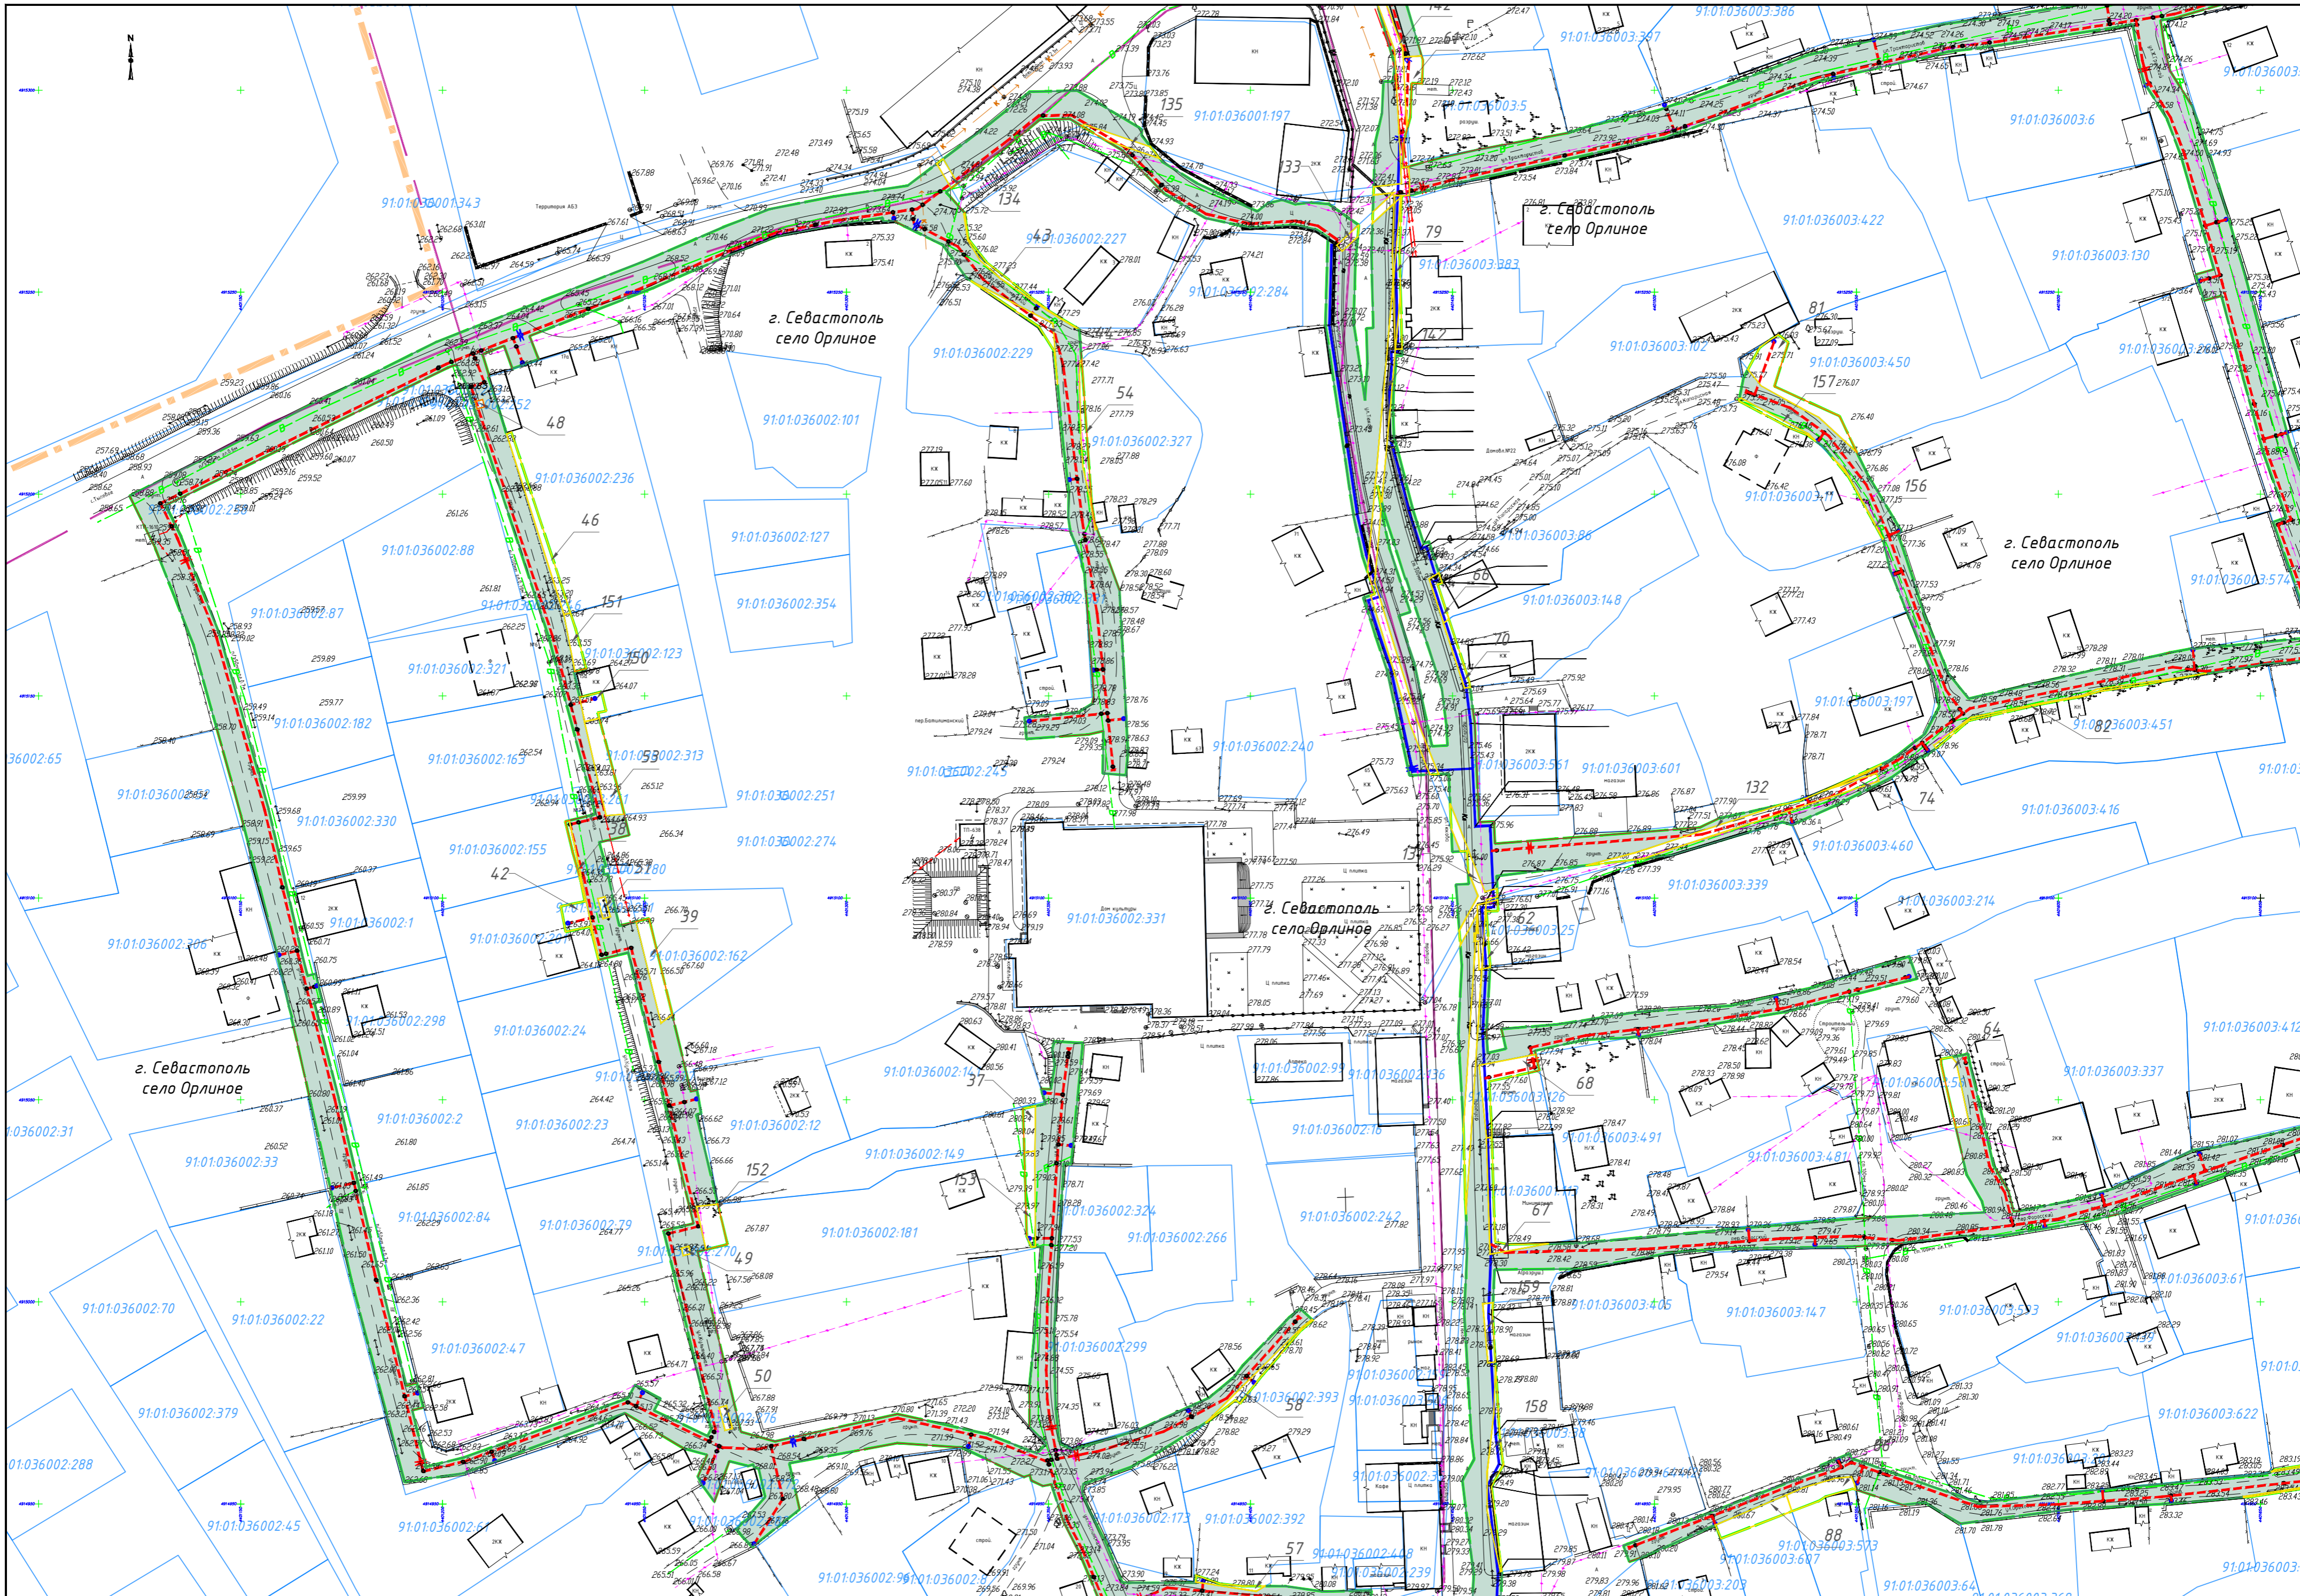


Изм.	Кол.	Лист	№ док.	Подпись	Дата

88ПР-ОК-ПМТ-04-ГЧ

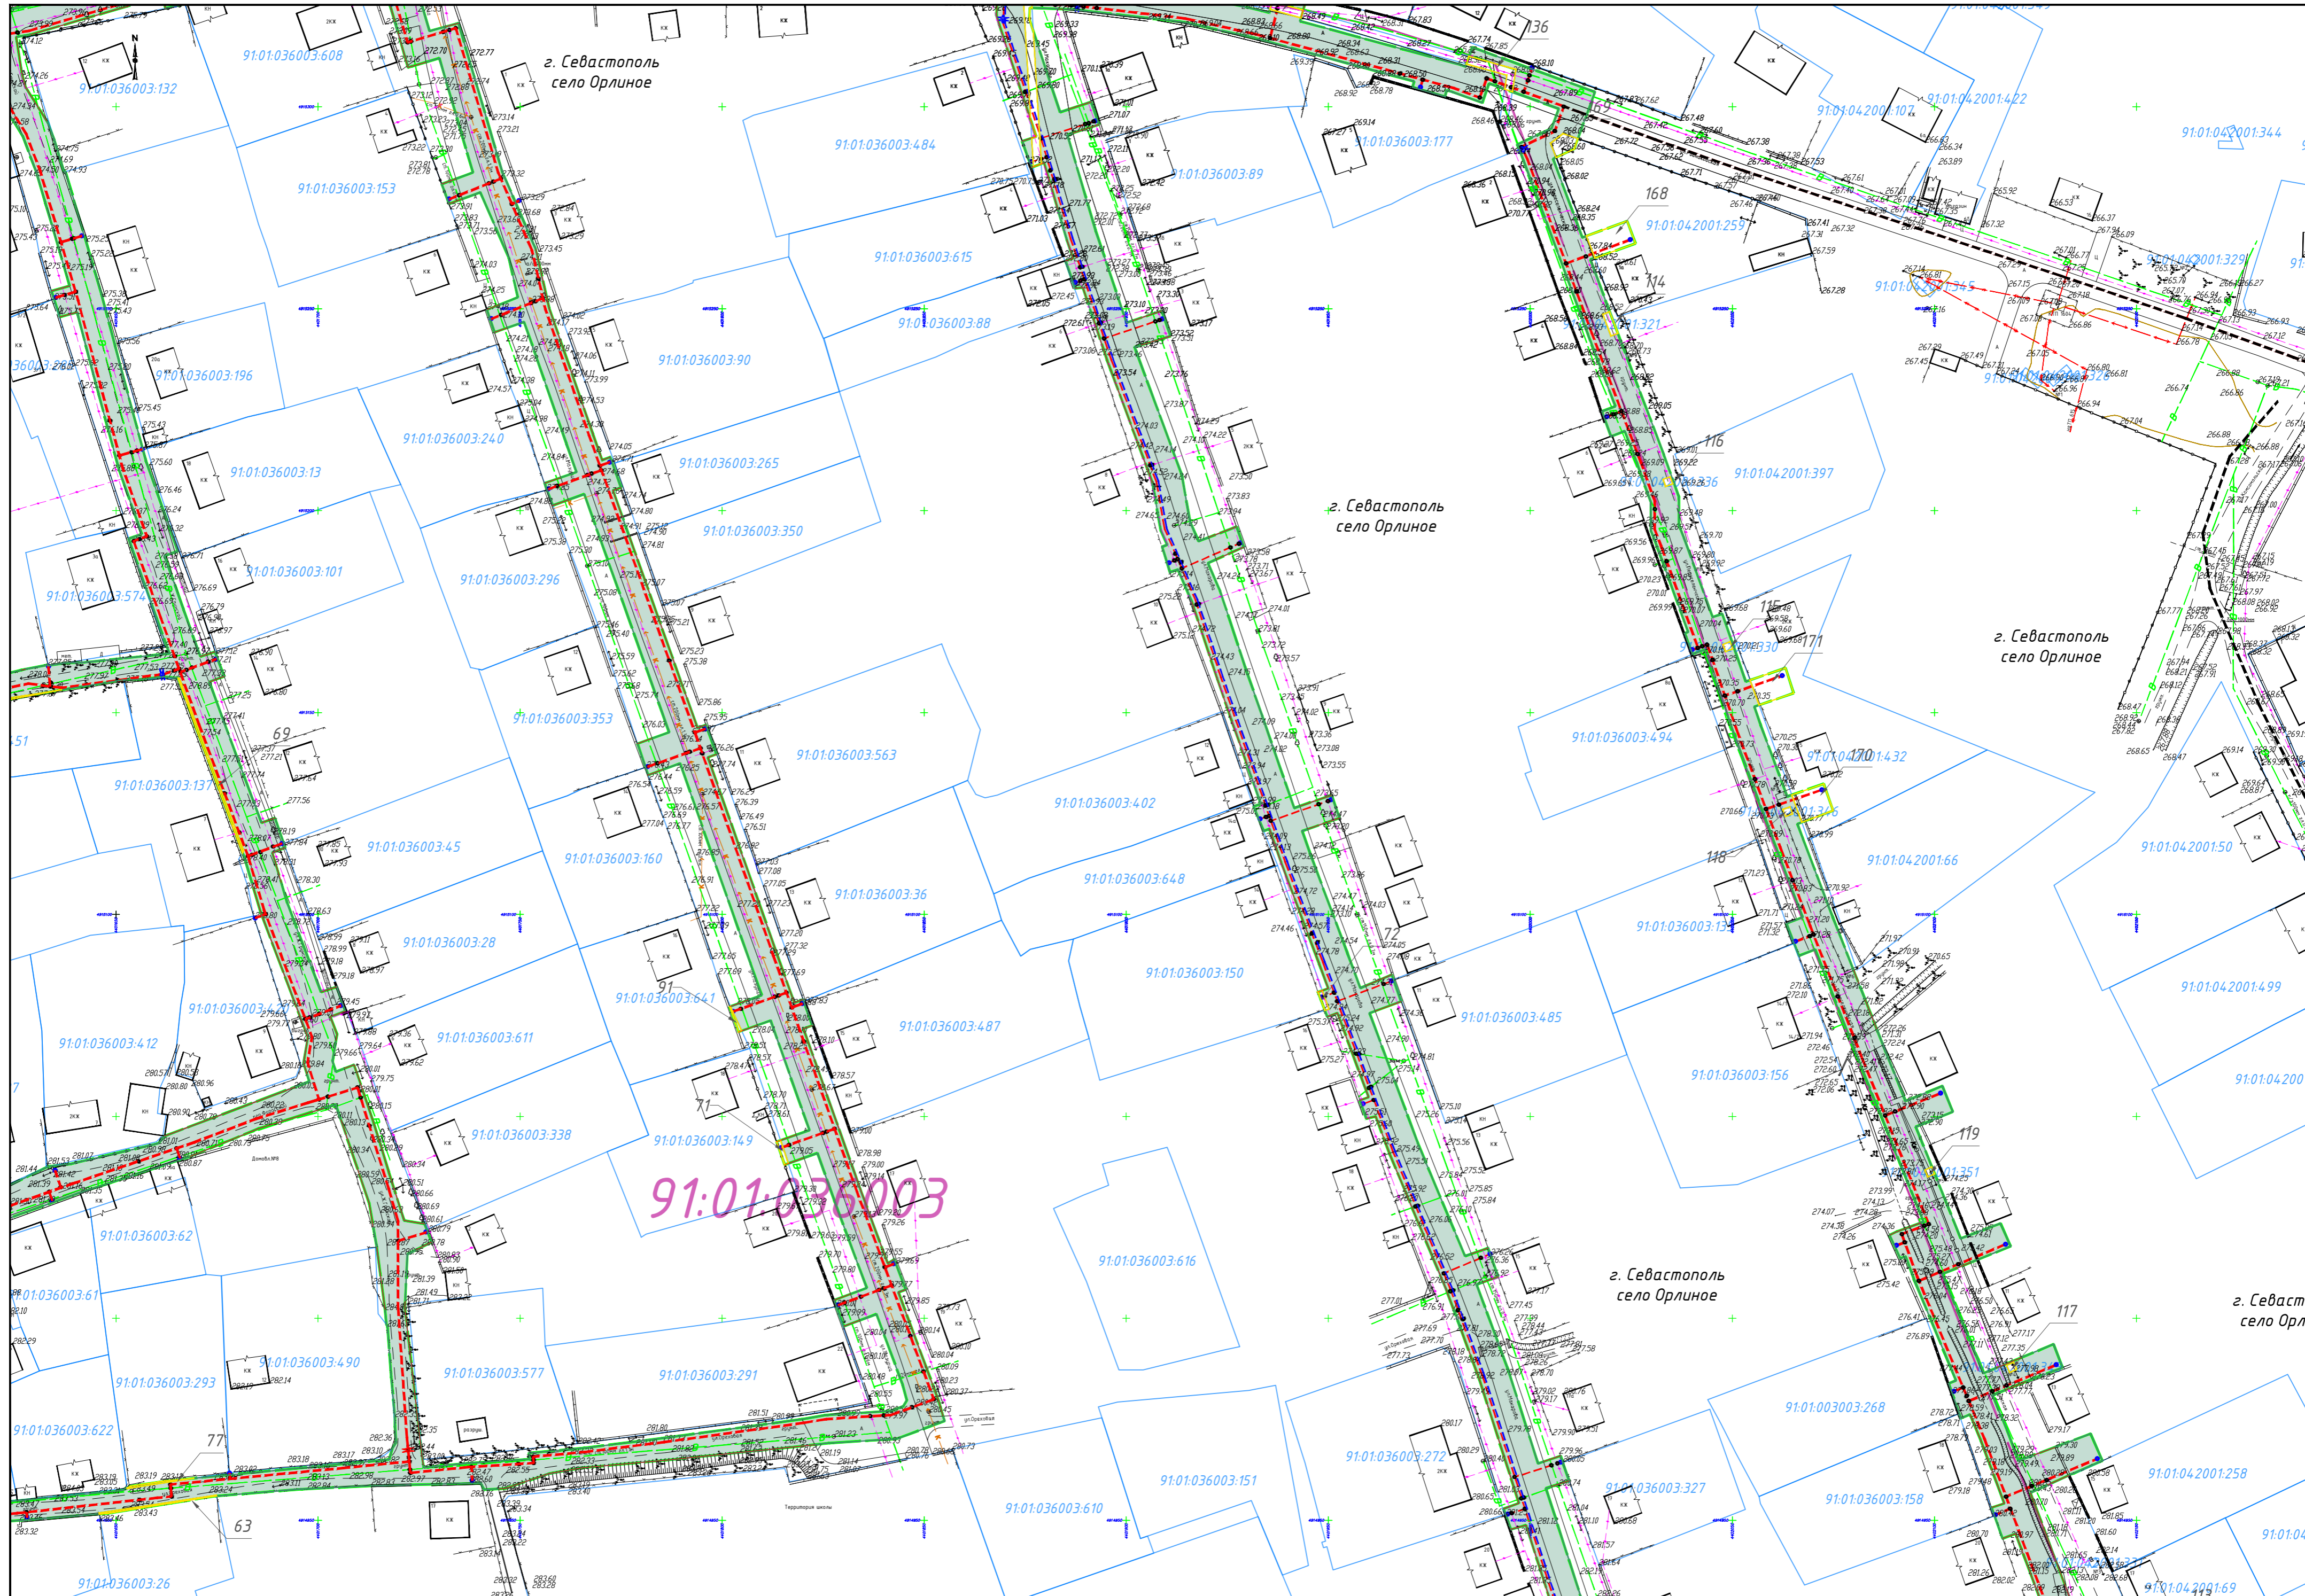

Изм.	Кол.	Лист	№ док.	Подпись	Дата

88ПР-ОК-ПМТ-04-ГЧ

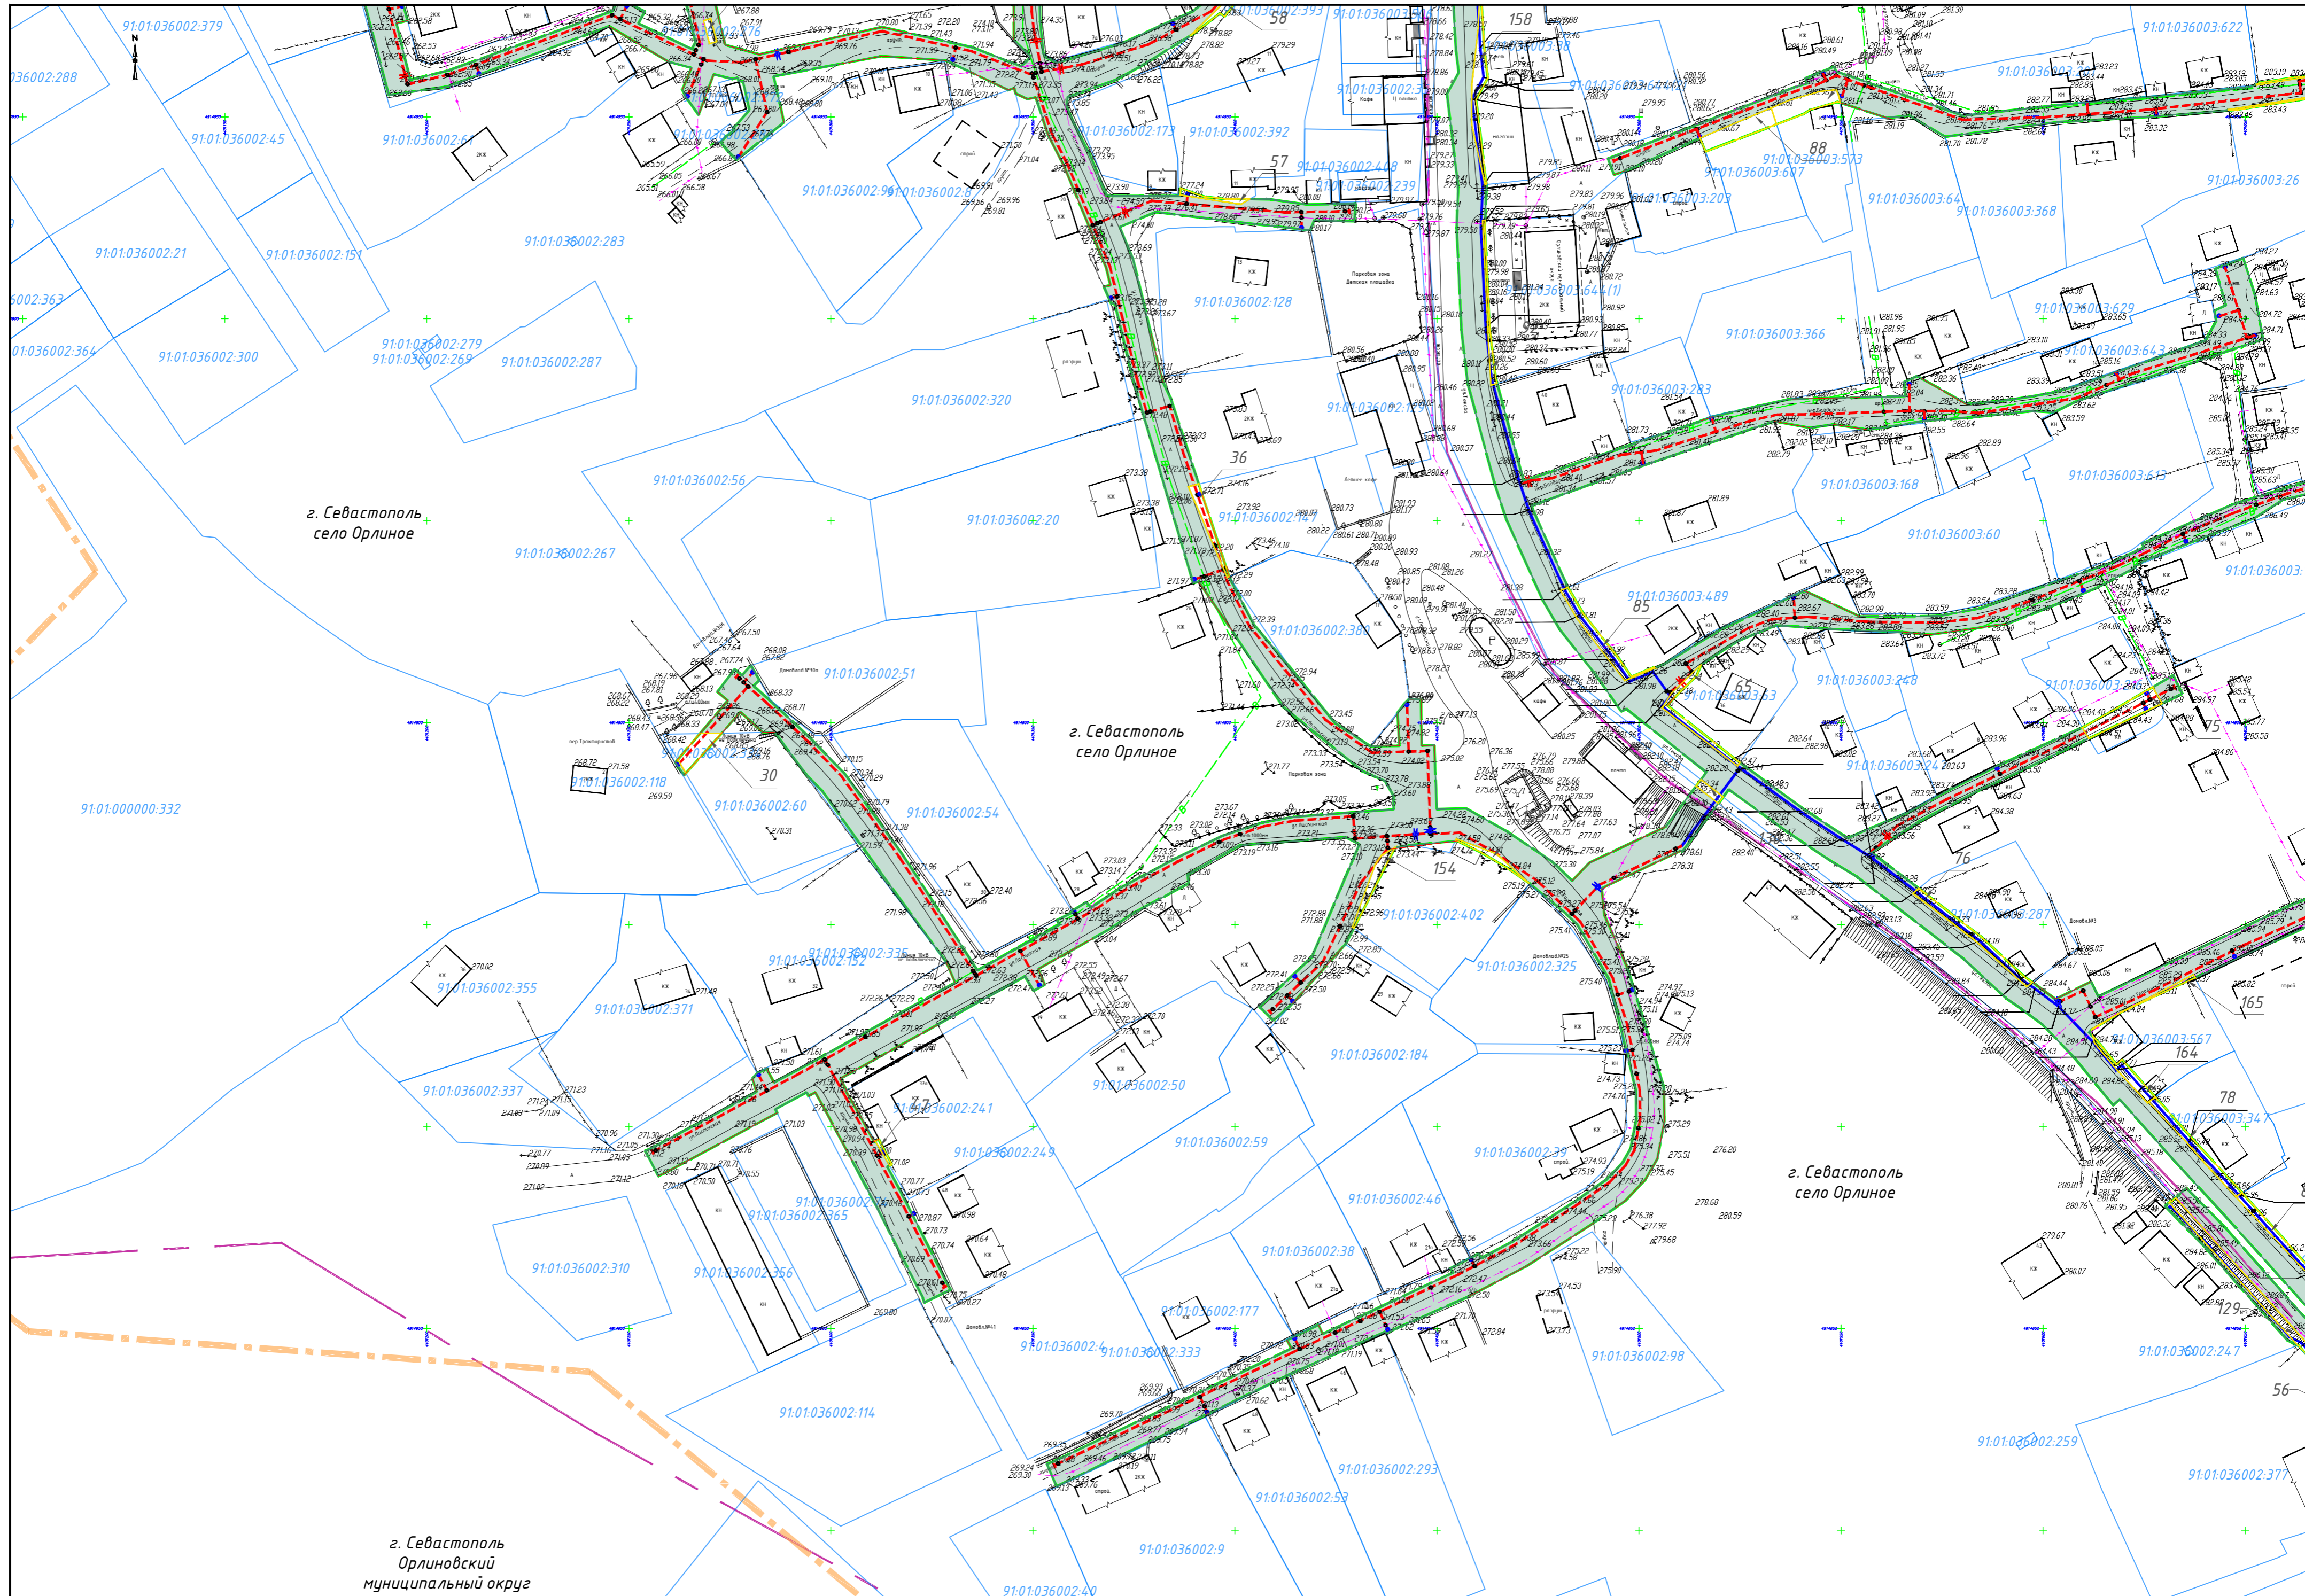

г. Севастополь  
село Орлиное


г. Севастополь  
село Орлиное

г. Севастополь  
село Орлиное

г. Севастополь  
Орлиновский  
муниципальный округ

Изм.	Кол.	Лист	№ док.	Подпись	Дата

88ПР-ОК-ПМТ-04-ГЧ

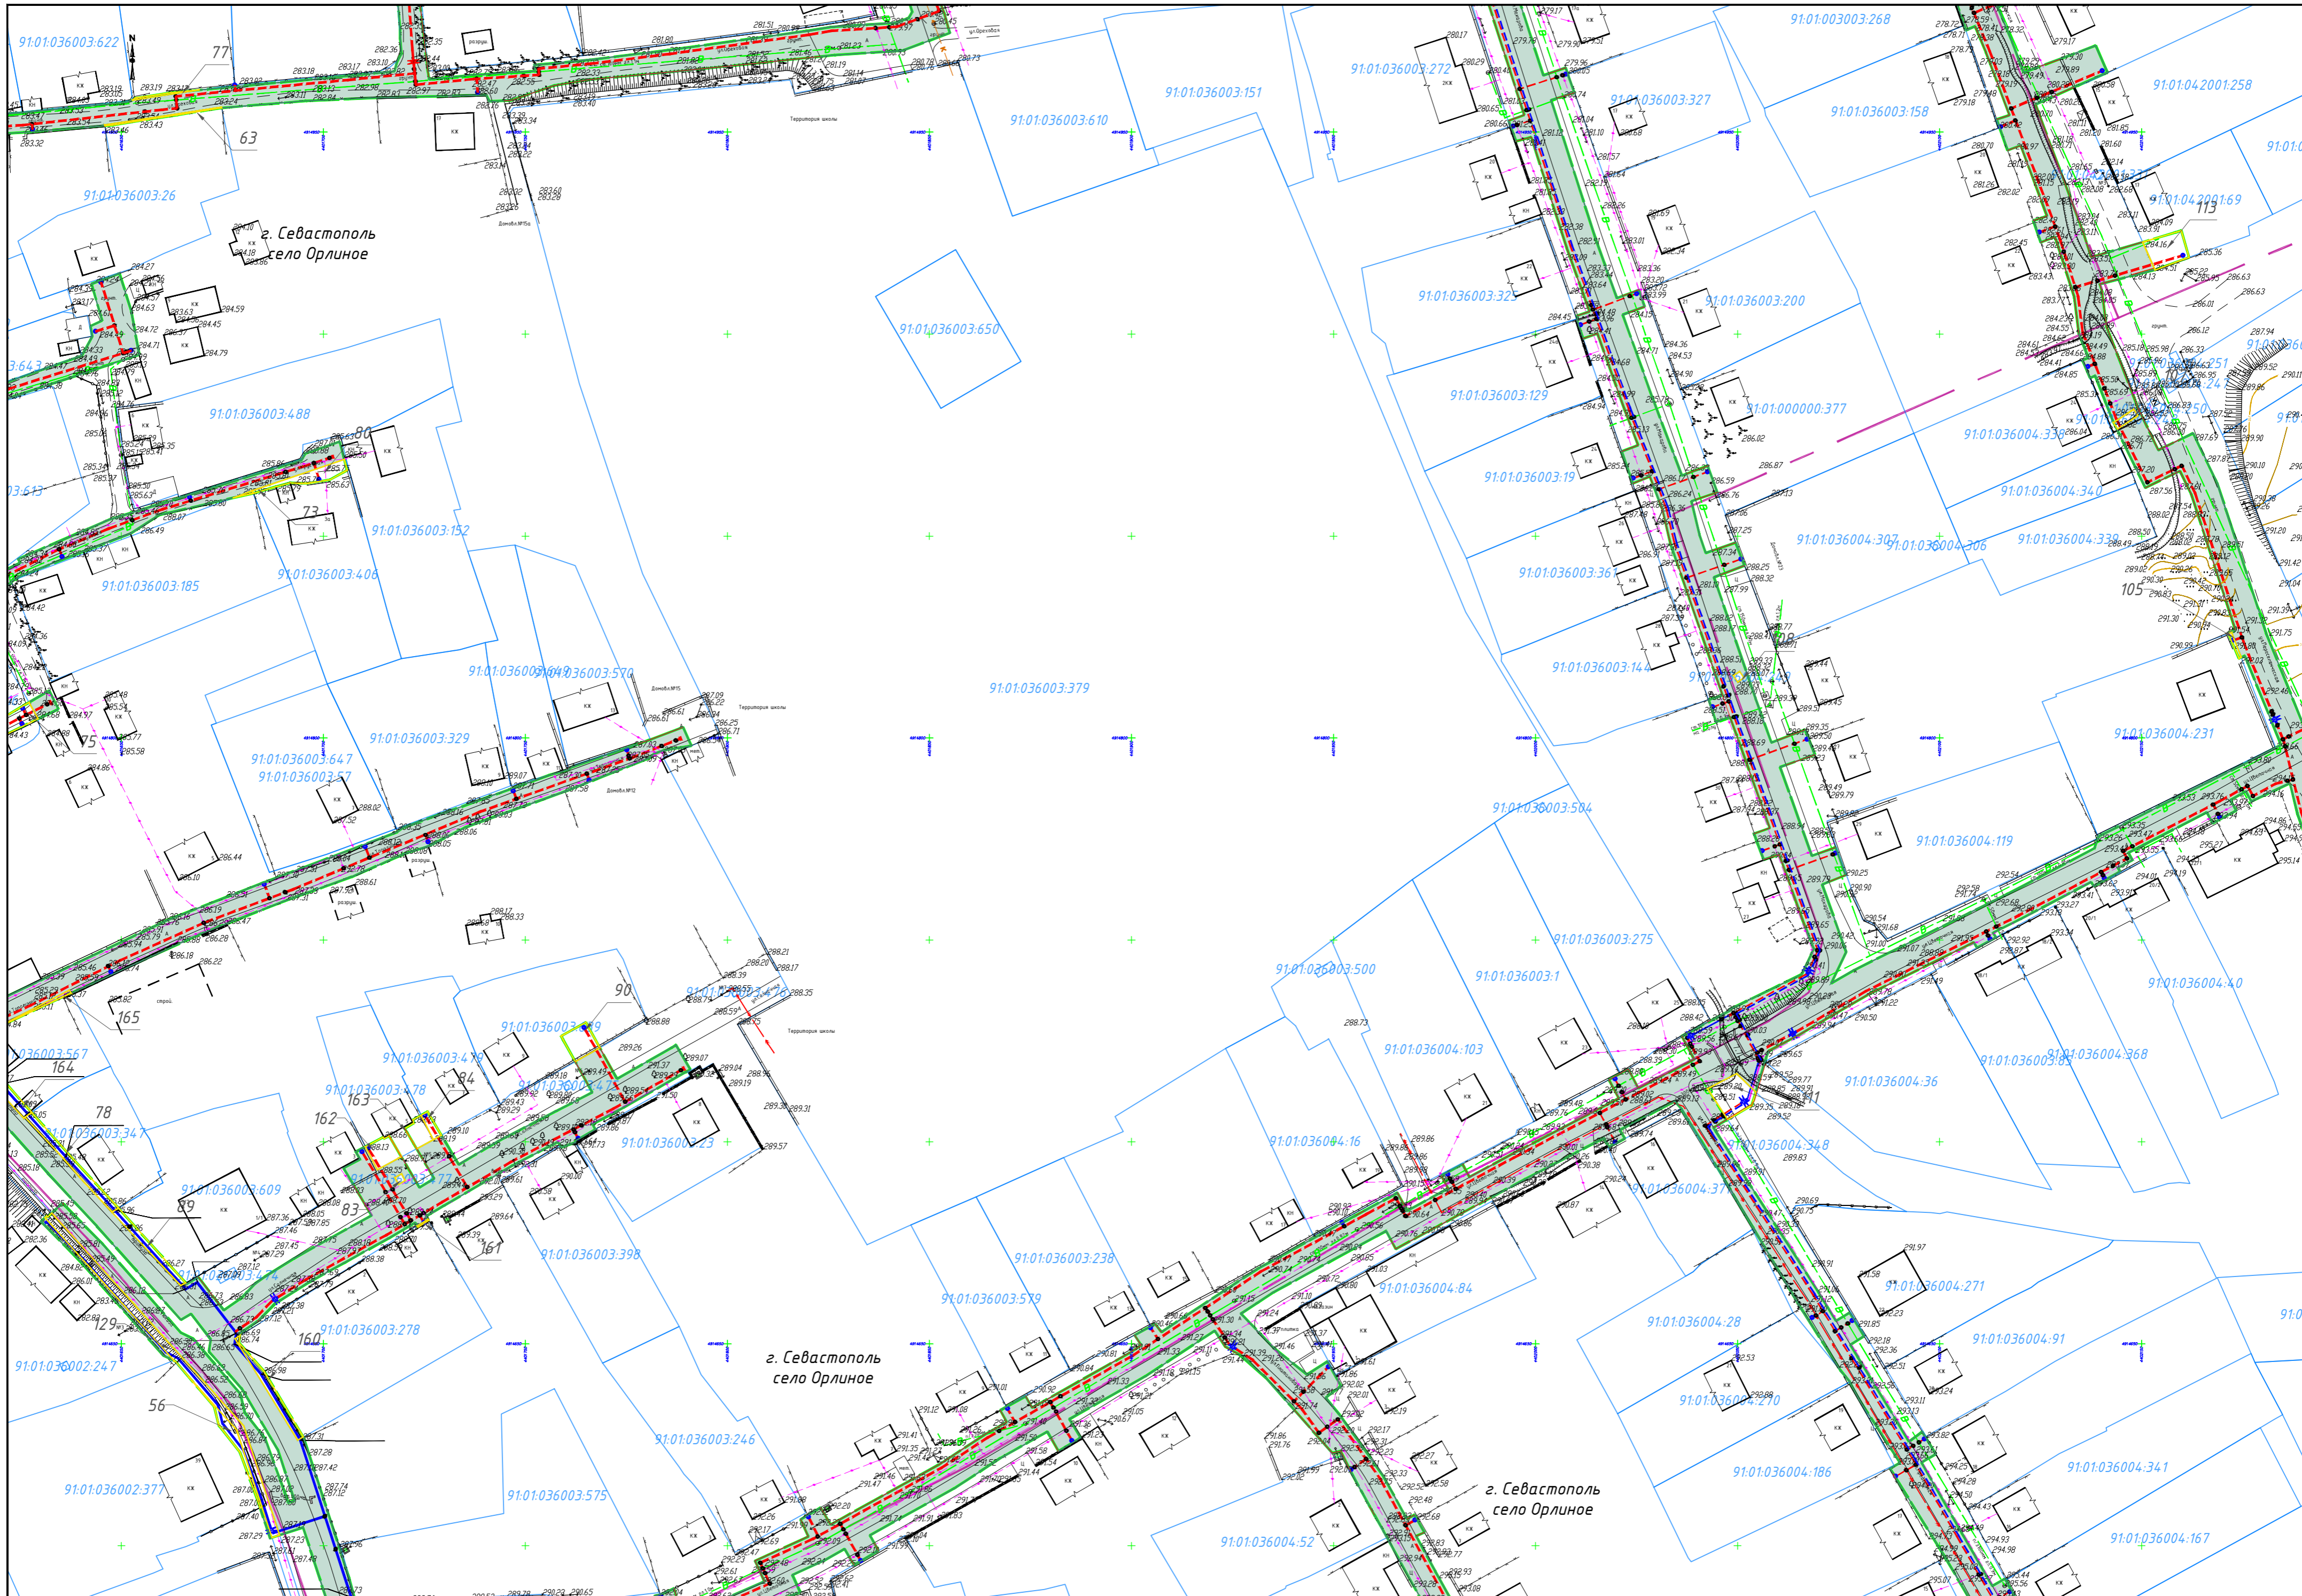


г. Севастополь  
село Орлиное

г. Севастополь  
село Орлиное

Изм.	Кол.	Лист	№ док.	Подпись	Дата

88ПР-ОК-ПМТ-04-ГЧ

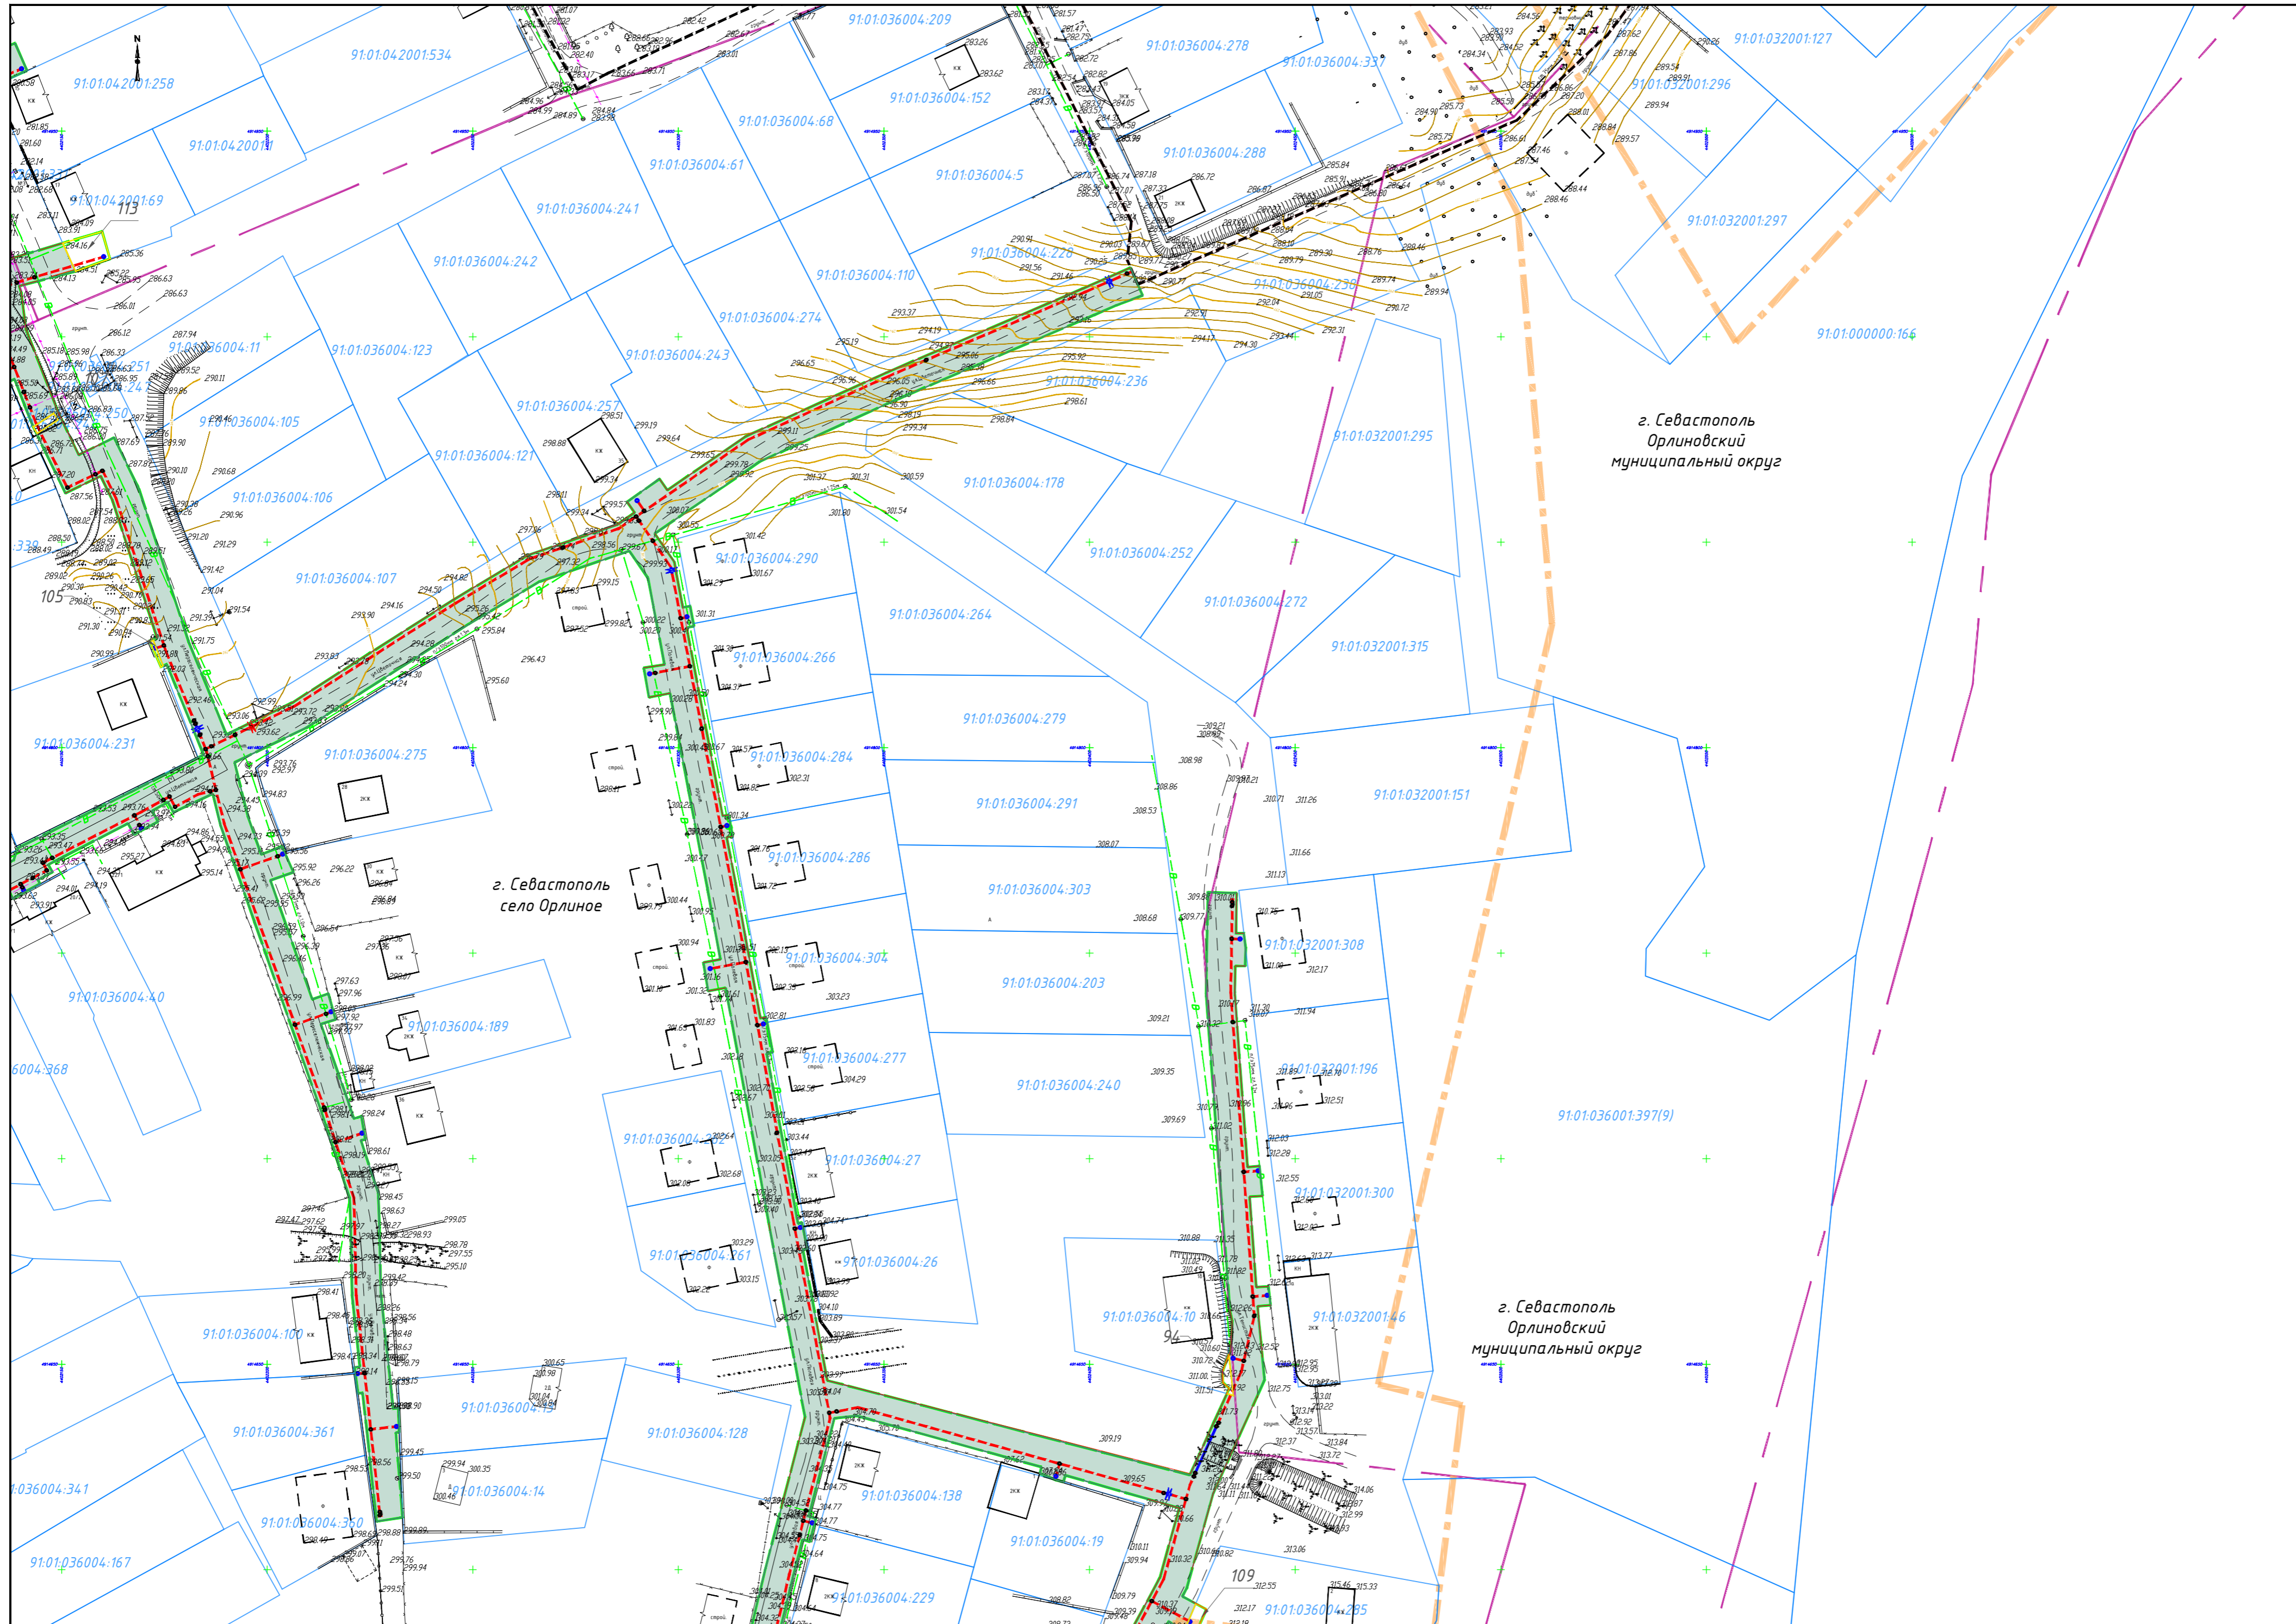


г. Севастополь  
Орлиновский  
муниципальный округ

г. Севастополь  
село Орлиное

г. Севастополь  
Орлиновский  
муниципальный округ

Изм.	Кол.	Лист	№ док.	Подпись	Дата

88ПР-ОК-ПМТ-04-ГЧ

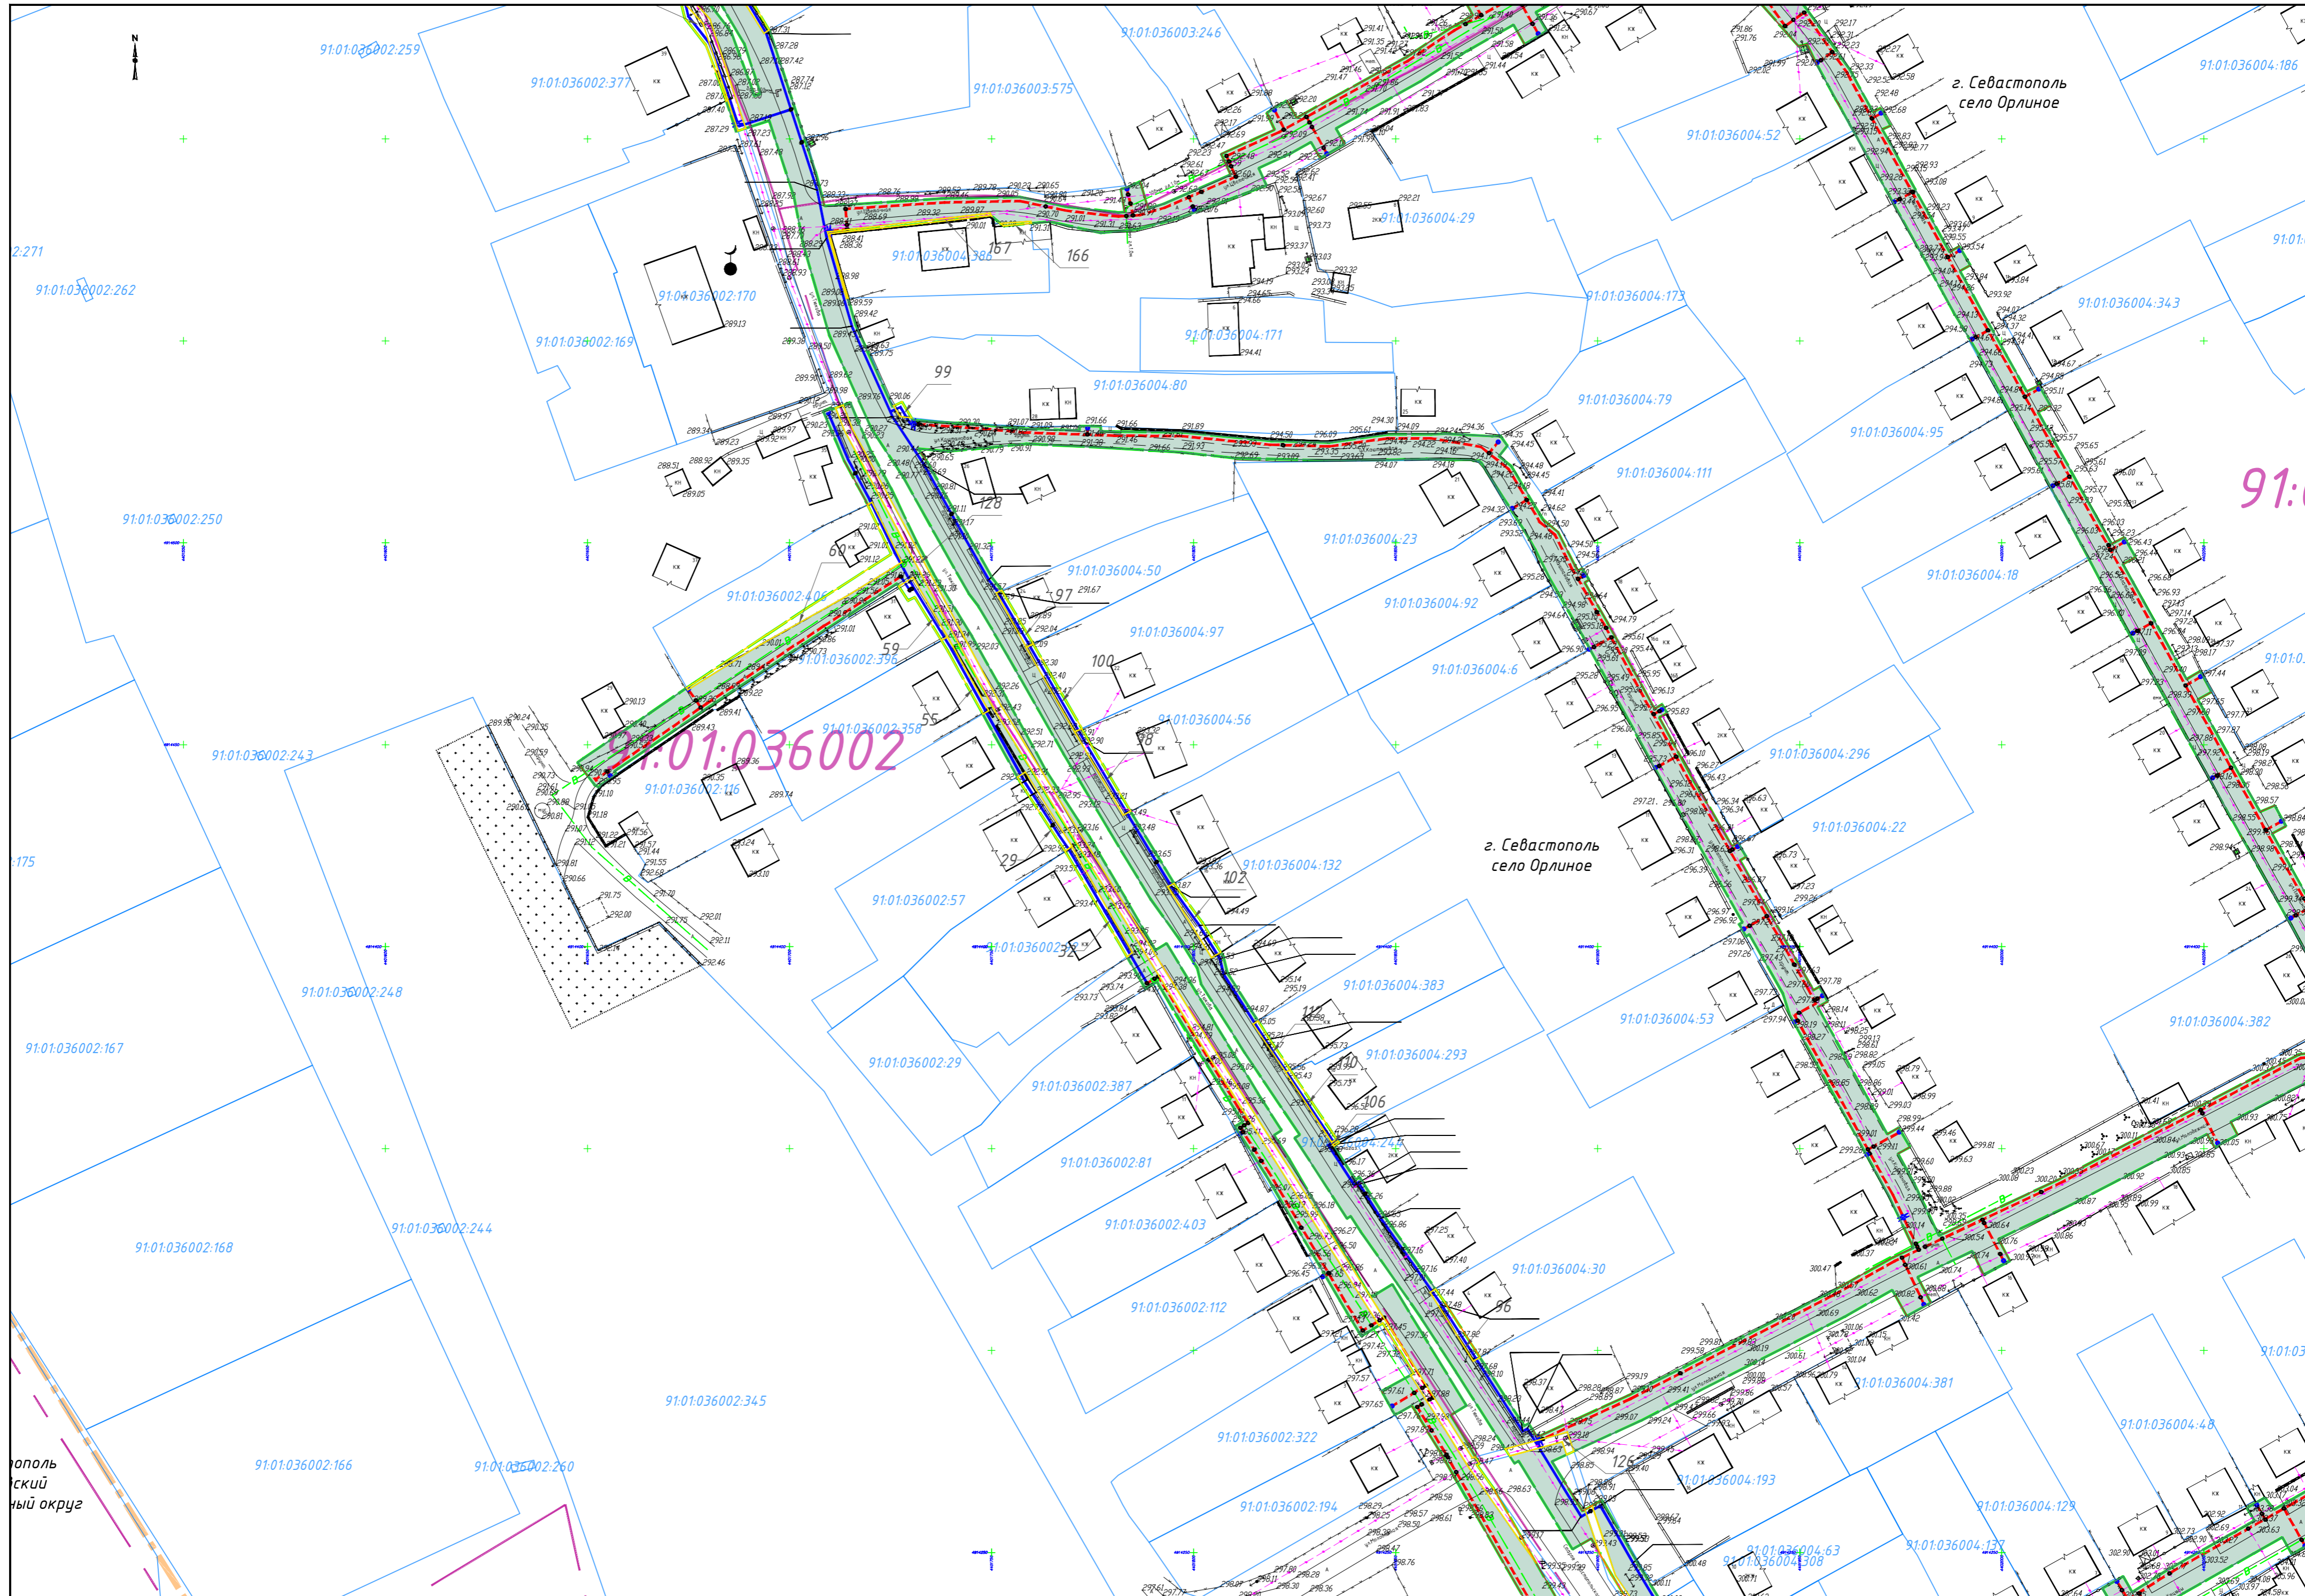


Севастопольский округ

Изм.	Кол.	Лист	№ док.	Подпись	Дата

88ПР-ОК-ПМТ-04-ГЧ



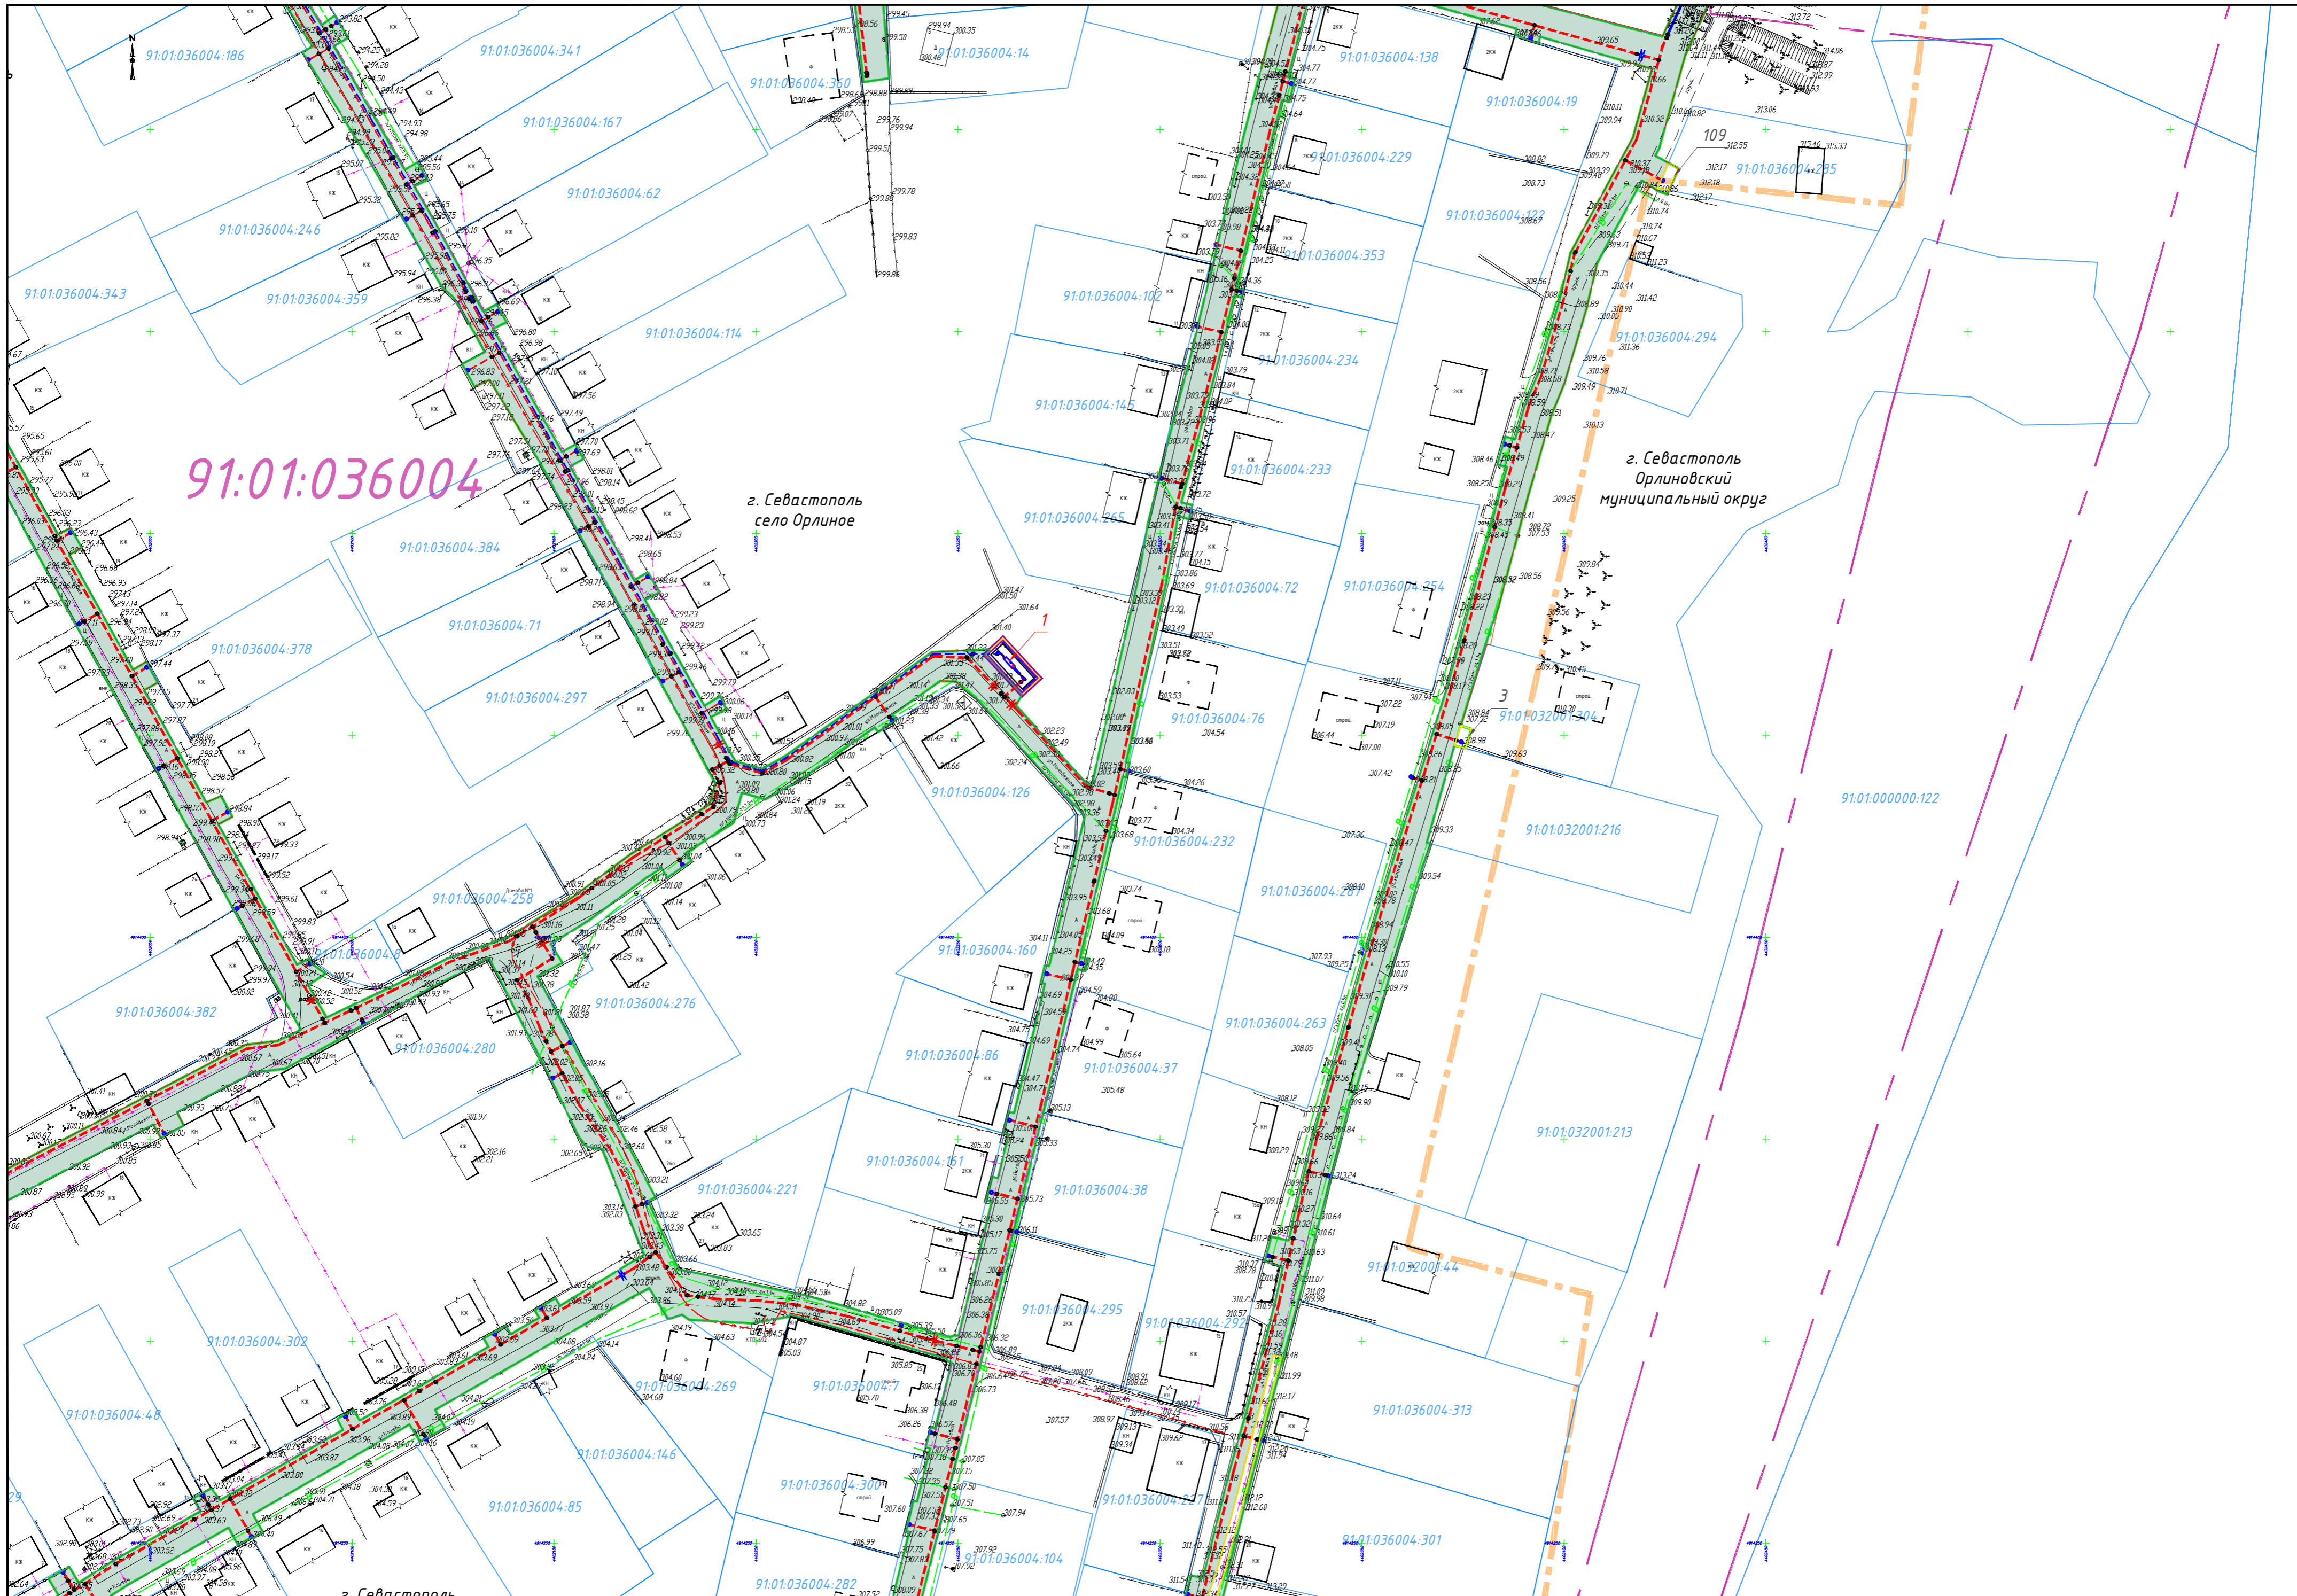

91:01:036004

г. Севастополь  
село Орлиное


г. Севастополь  
Орлиновский  
муниципальный округ

Изм.	Кол.	Лист	№ док.	Подпись	Дата

88ПР-ОК-ПМТ-04-ГЧ

Лист


1.12

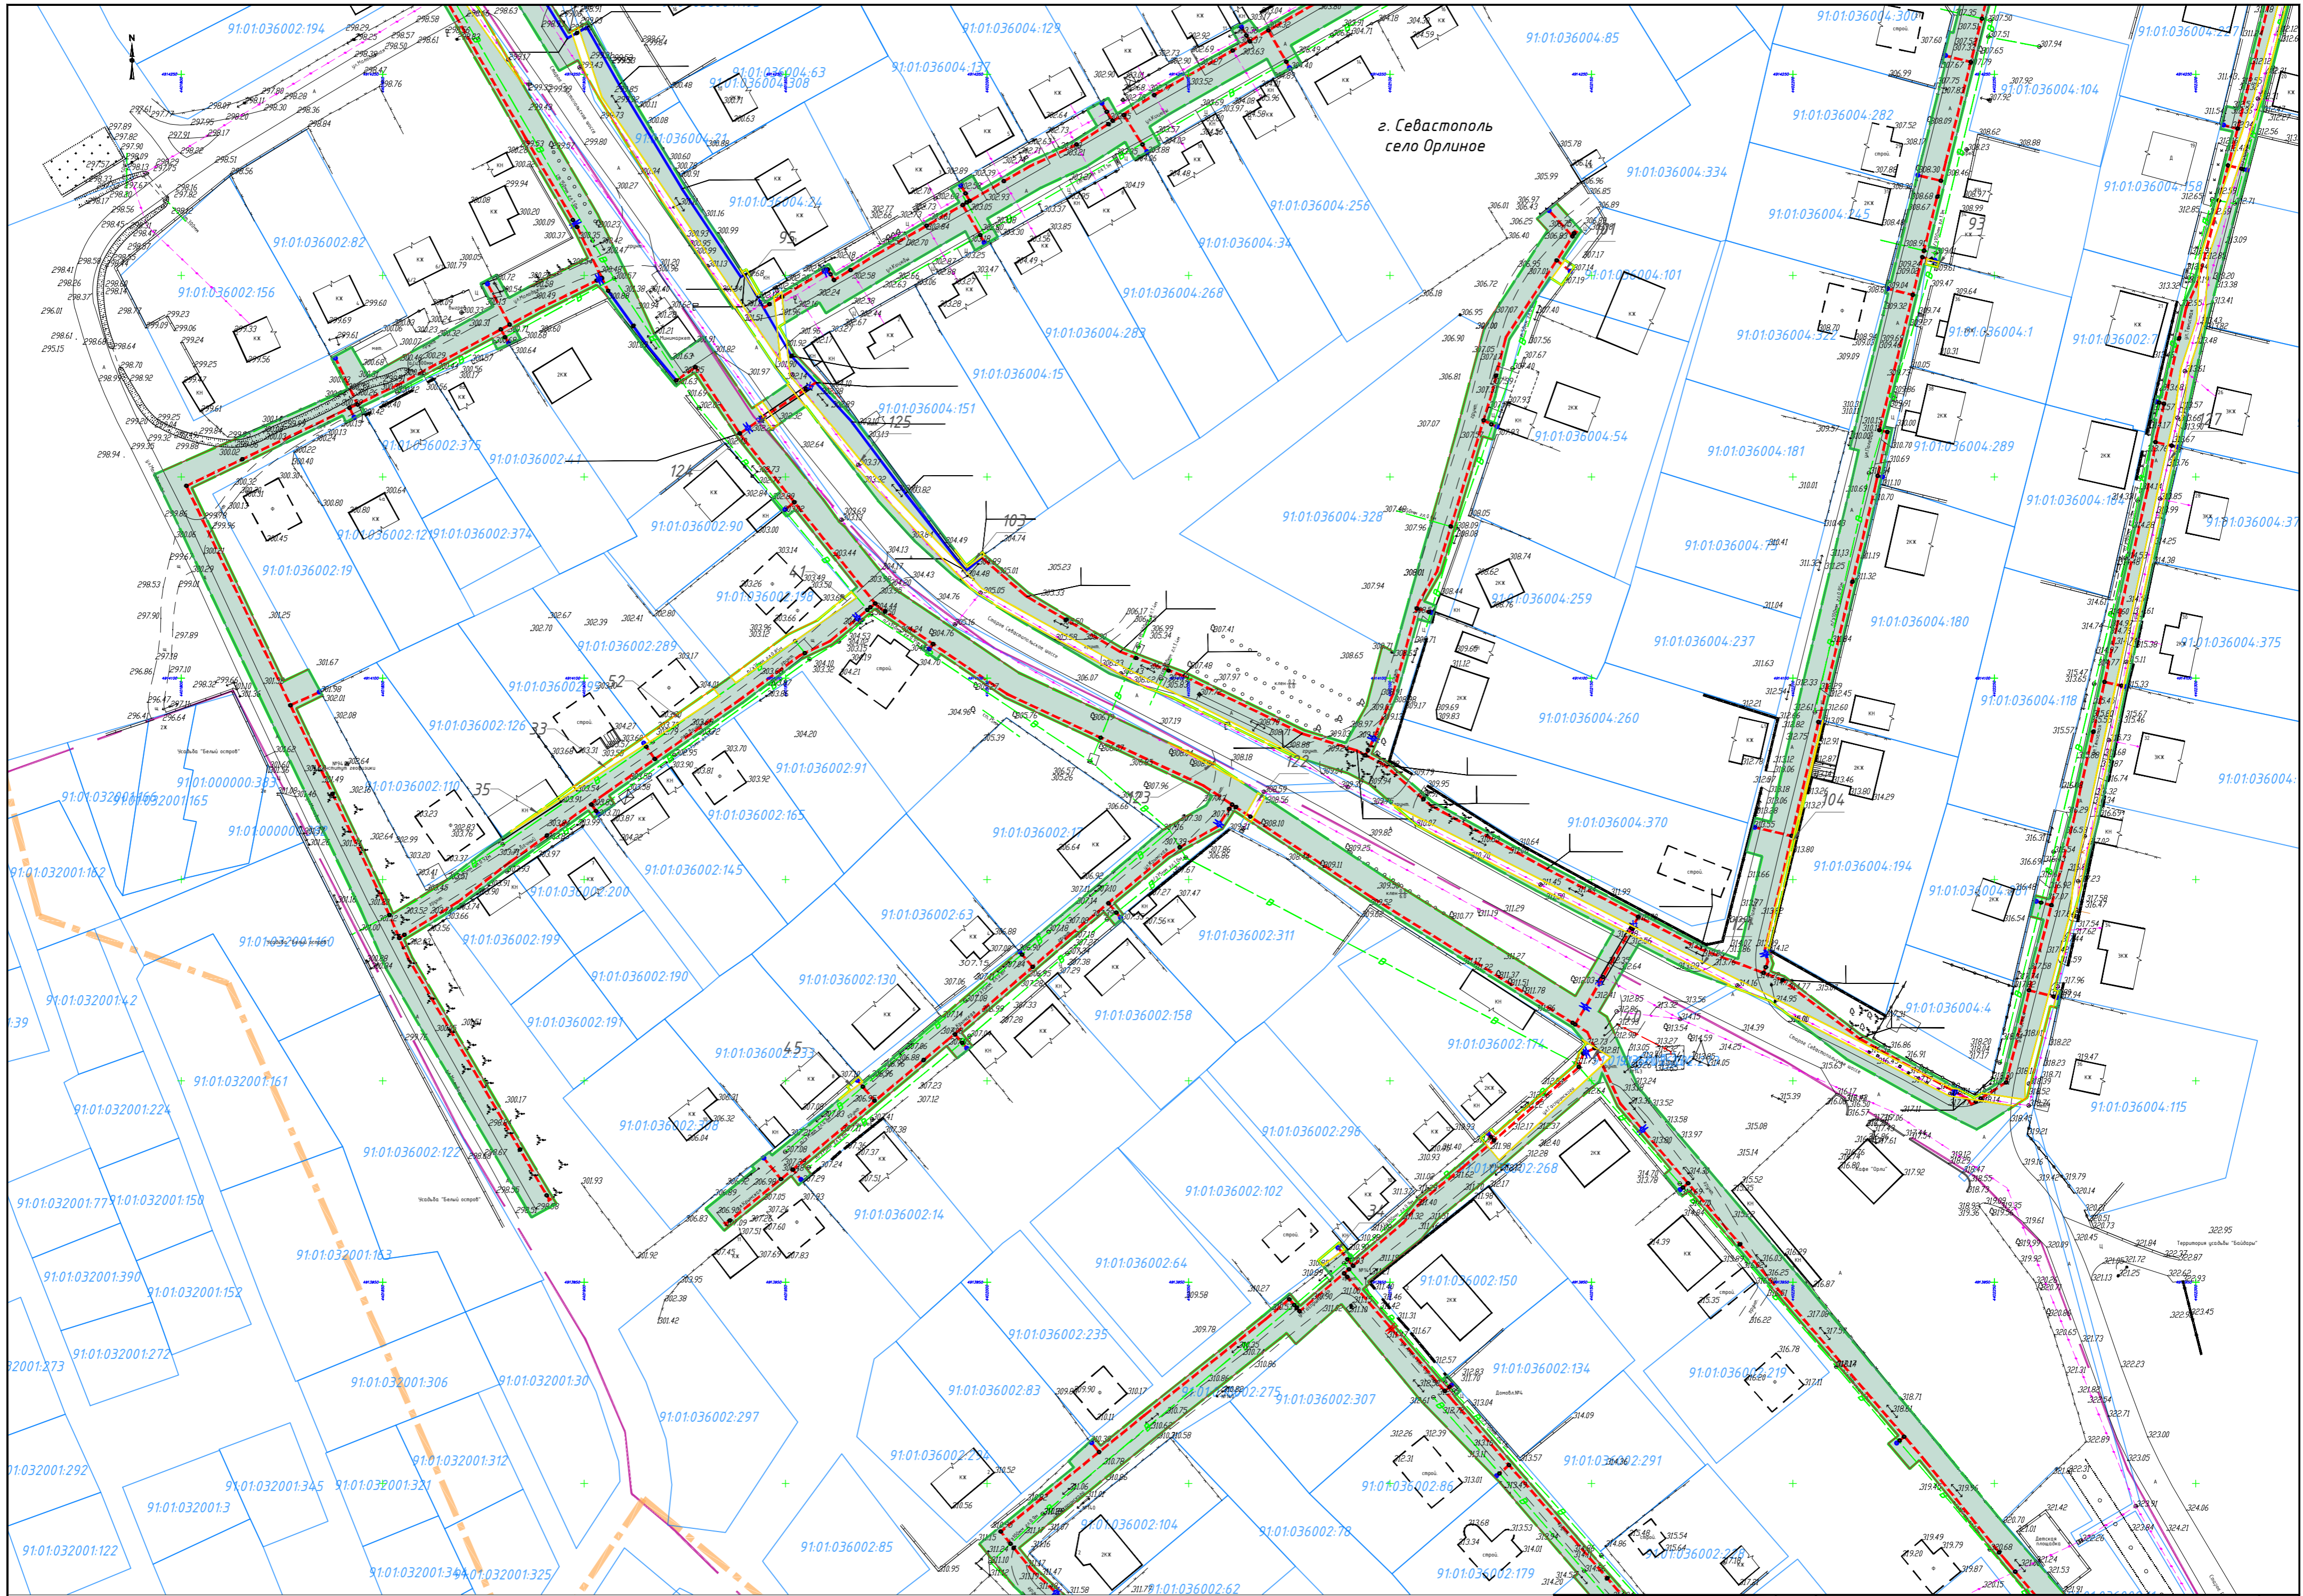

г. Севастополь  
село Орлиное

Изм.	Кол.	Лист	№ док.	Подпись	Дата

88ПР-ОК-ПМТ-04-ГЧ

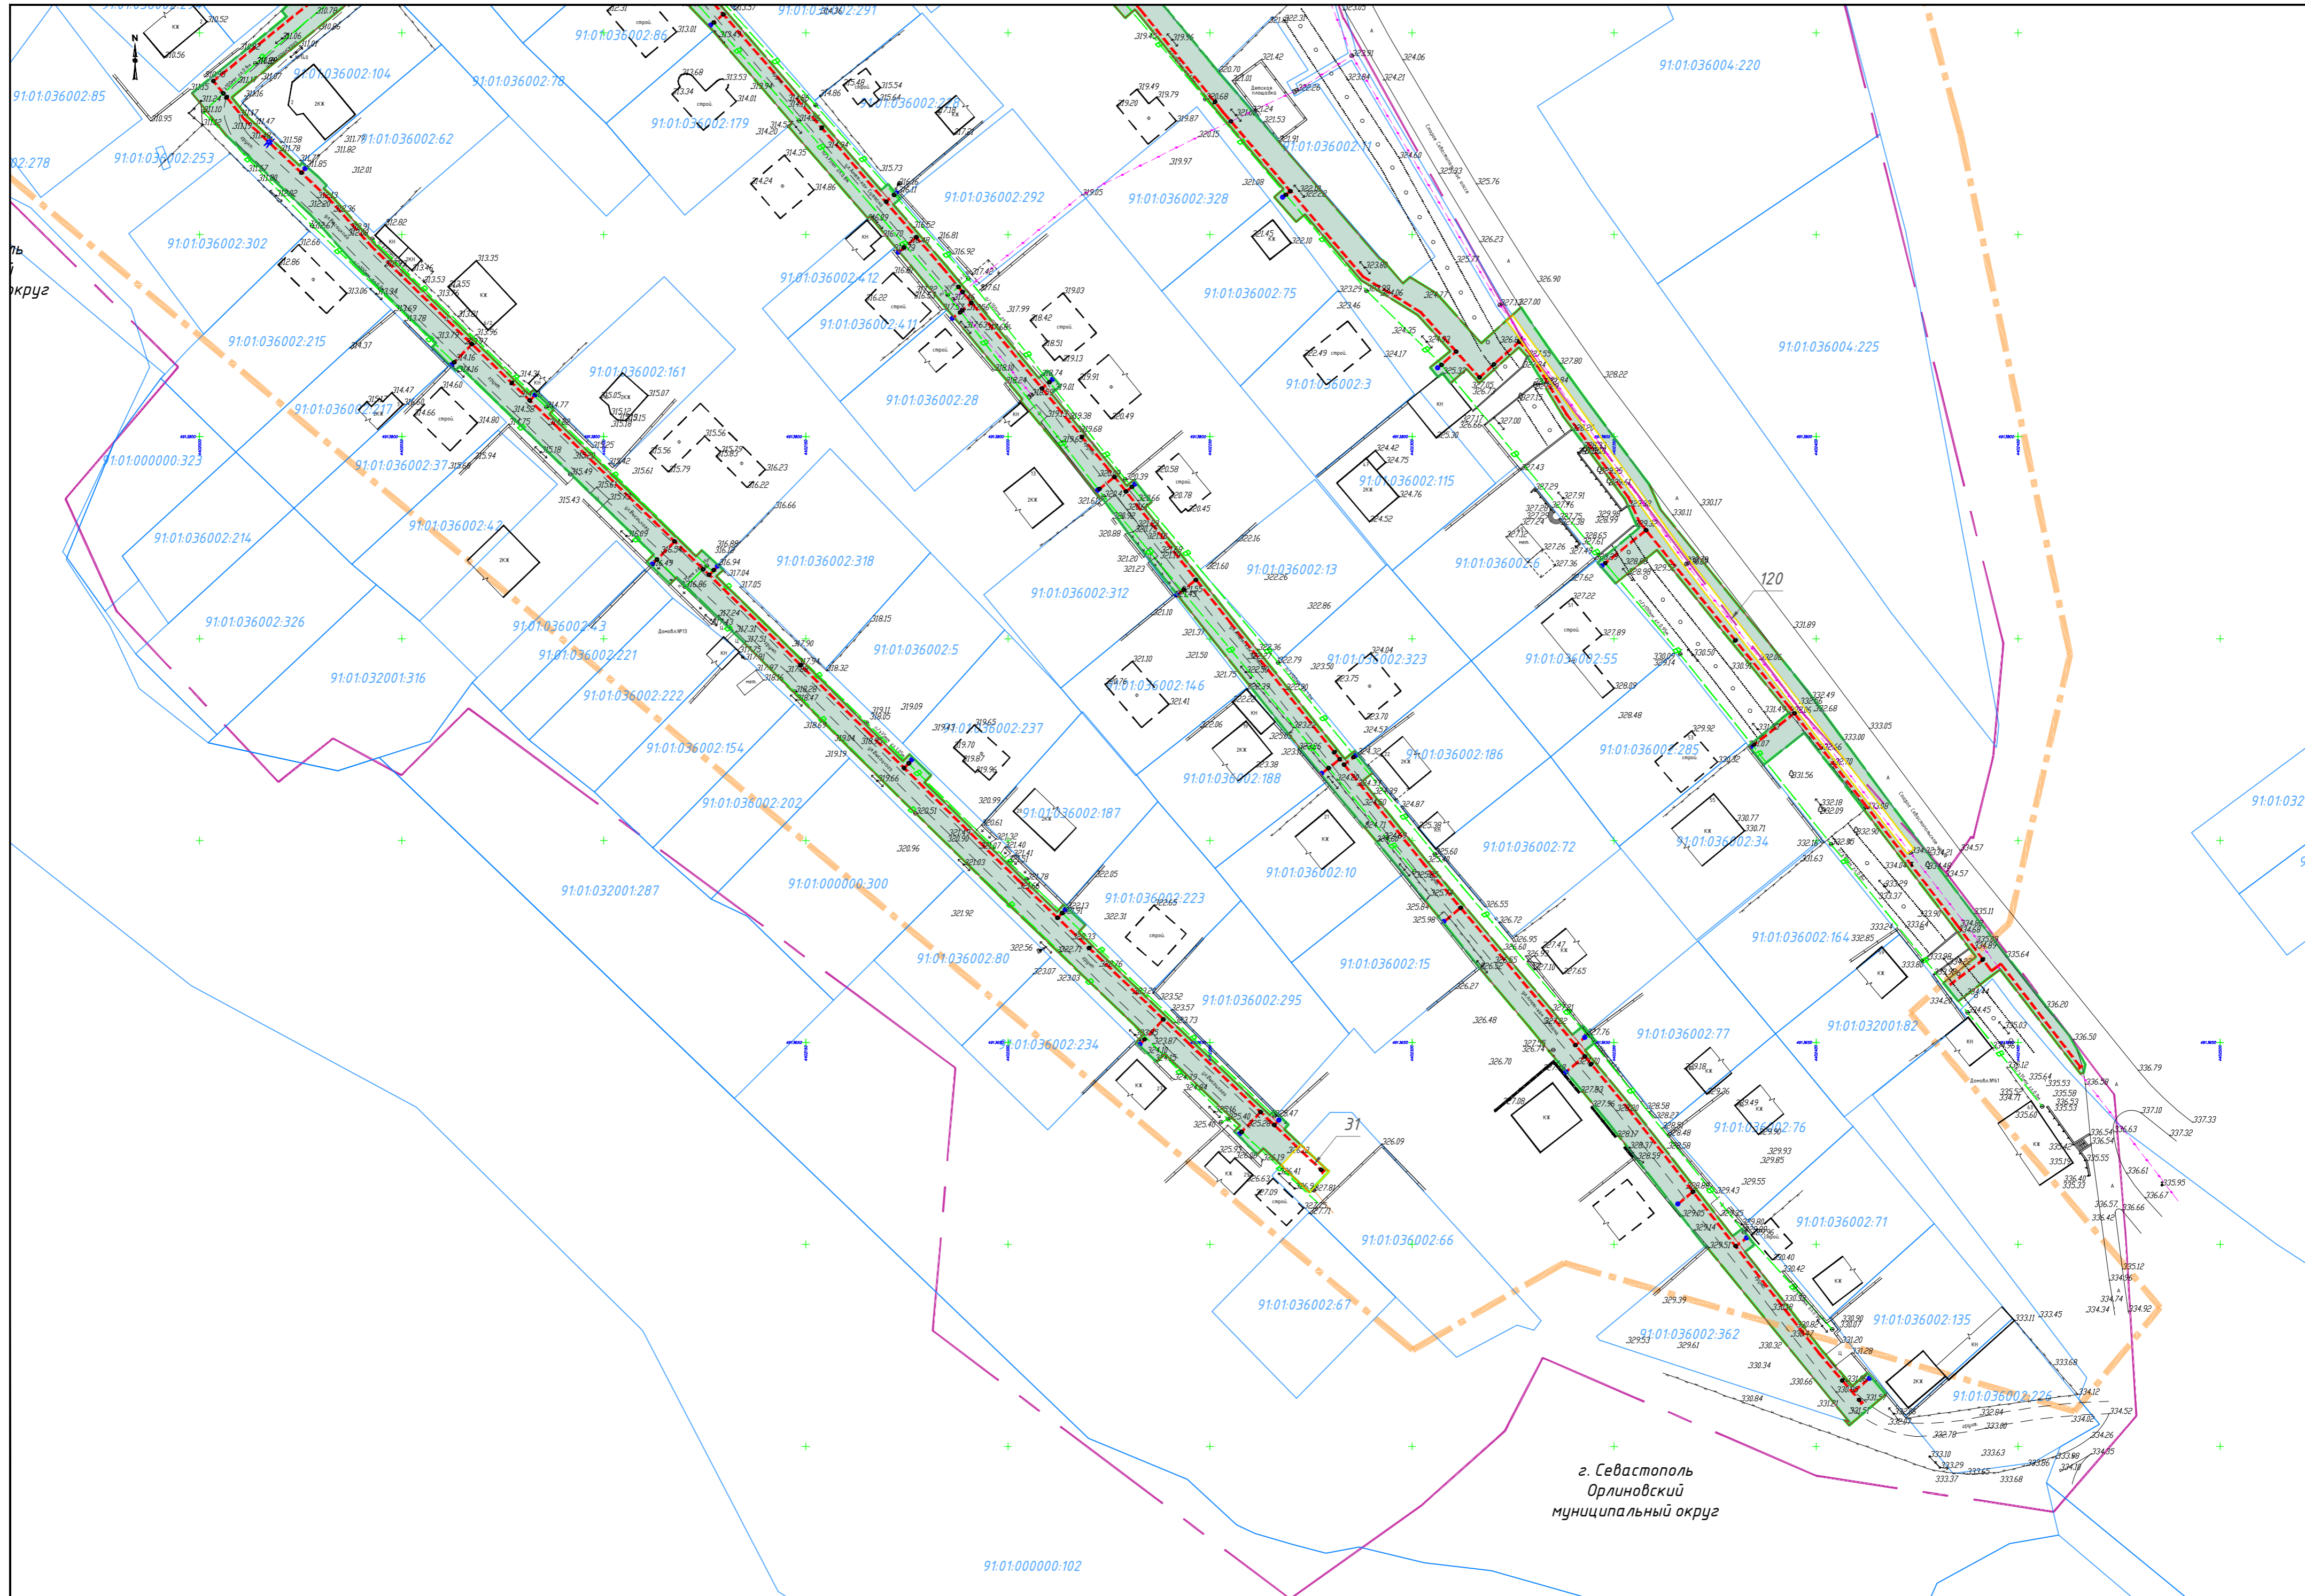

г. Севастополь  
Орлиновский  
муниципальный округ

Изм.	Кол.	Лист	№ док.	Подпись	Дата

88ПР-ОК-ПМТ-04-ГЧ