

**ДОКУМЕНТАЦИЯ ПО ПЛАНИРОВКЕ ТЕРРИТОРИИ  
«ПРОЕКТ ПЛАНИРОВКИ И ПРОЕКТ МЕЖЕВАНИЯ ТЕРРИТОРИИ ЧАСТИ  
КАДАСТРОВОГО КВАРТАЛА 91:01:073002 В РАЙОНЕ УЛ. РАЕНКО,  
Г.СЕВАСТОПОЛЬ»**



**ПРОЕКТ МЕЖЕВАНИЯ ТЕРРИТОРИИ  
ОСНОВНАЯ (УТВЕРЖДАЕМАЯ) ЧАСТЬ**

ГЗ – 220102 – III.1 – ПМТ – О(У)Ч

Заказчик: «Департамент архитектуры и градостроительства города Севастополя»

г. Севастополь  
2022

**ДОКУМЕНТАЦИЯ ПО ПЛАНИРОВКЕ ТЕРРИТОРИИ  
«ПРОЕКТ ПЛАНИРОВКИ И ПРОЕКТ МЕЖЕВАНИЯ ТЕРРИТОРИИ ЧАСТИ  
КАДАСТРОВОГО КВАРТАЛА 91:01:073002 В РАЙОНЕ УЛ. РАЕНКО,  
Г.СЕВАСТОПОЛЬ»**

**ПРОЕКТ МЕЖЕВАНИЯ ТЕРРИТОРИИ**

**Том III.1**

**Основная (утверждаемая) часть  
проекта межевания территории  
ГЗ – 220102 – III.1 – ПМТ – О(У)Ч**

Директор

ГИП



М.И.Плаксин

Н.А.Горбатюк




### Список исполнителей

Должность	Фамилия И.О.	Подпись
Начальник отдела, ГИП	Горбатюк Н.А.	
Руководитель сектора	Кириченко С.В.	
Начальник отдела геоинформационных систем	Дьякова О.С.	
Главный специалист	Волкова Д.В.	
Главный специалист	Сорока О.В.	

### СОСТАВ ДОКУМЕНТАЦИИ ПО ПЛАНИРОВКЕ ТЕРРИТОРИИ

Обозначение	Наименование		Примечание
ГЗ-220102-І-ДПТ-ИД	Исходные данные	Том І	ГАУС «НИИ ГАИС»
ГЗ-220102-ІІ-ППТ	Проект планировки территории в составе:	Том ІІ	
ГЗ-220102-ІІ.1-ППТ-О(У)Ч	Основная (утверждаемая) часть проекта планировки территории	Том ІІ.1	
ГЗ-220102-ІІ.2-ППТ-МО	Материалы по обоснованию проекта планировки территории	Том ІІ.2	
ГЗ-220102-ІІІ-ПМТ	Проект межевания территории в составе:	Том ІІІ	
ГЗ-220102-ІІІ.1-ПМТ-О(У)Ч	Основная (утверждаемая) часть проекта межевания территории	Том ІІІ.1	
ГЗ-220102-ІІІ.2-ПМТ-МО	Материалы по обоснованию проекта межевания территории	Том ІІІ.2	

Инов. № подл.	Подпись и дата	Взам. инв. №

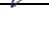ГЗ-220102-ІІІ.1-ПМТ-О(У)Ч.СД					
Изм.	Кол.уч.	Лист	№док.	Подп.	Дата
ГИП		Горбатюк			02.22
Разработал		Кириченко			02.22
Разработал		Сучихина			02.22
Разработал					
Список исполнителей. Состав документации по межеванию территории					
Стадия	Лист	Листов			
ПМТ	1	1			
<b>НИИ ГАИС</b> севастополь					

## СОДЕРЖАНИЕ ТОМА III.1

## Том III.1 Проект межевания территории (ПМТ)

Обозначение	Наименование	Примечание
	<b>ОСНОВНАЯ (УТВЕРЖДАЕМАЯ) ЧАСТЬ ПРОЕКТА МЕЖЕВАНИЯ</b>	<b>Том III.1</b>
ГЗ-220102-III.1-ПМТ-О(У)Ч-СД	Список исполнителей. Состав документации по планировке территории.	3
ГЗ-220102-III.1-ПМТ- О(У)Ч -С	Содержание документации по планировке территории	4-5
ГЗ-220102-III.1-ПМТ-О(У)Ч-ТЧ	<b>Текстовая часть проекта межевания территории</b>	6-16
	Перечень и сведения о площади образуемых земельных участков, в том числе и возможные способы их образования. Сведения об устанавливаемых публичных сервитутах.	11
	Перечень и сведения о площади образуемых земельных участков, которые будут отнесены к территориям общего пользования или имуществу общего пользования, в том числе в отношении которых предполагаются резервирование и (или) изъятие для государственных или муниципальных нужд.	12
	Вид разрешенного использования образуемых земельных участков в соответствии с проектом планировки территории	13
	Целевое назначение лесов, вид (виды) разрешенного использования лесного участка, количественные и качественные характеристики лесного участка, сведения о нахождении лесного участка в границах особо защитных участков лесов	Проектом не устанавливаются
	Сведения о границах территории, в отношении которой утвержден проект межевания, содержащие перечень координат характерных точек этих границ	14
ГЗ-220102-III.1-ПМТ-О(У)Ч-Ч	<b>Чертежи межевания территории</b>	15-17

Инд. № подл.	Взам. инв. №
	Подпись и дата

ГЗ-220102-III.1-ПМТ-О(У)Ч.С					
Изм.	Кол.уч.	Лист	№док.	Подп.	Дата
ГИП		Горбатюк			02.22
Разработал		Кириченко			02.22
Разработал		Сучихина			02.22
Разработал					
Проект межевания территории. Основная (утверждаемая) часть. Содержание.					
Стадия	Лист	Листов			
ПМТ	1	2			
<b>НИИ ГАИС</b> СЕВАСТОПОЛЬ					

Чертеж межевания территории. Границы существующих элементов планировочной структуры	18
Чертеж межевания территории. Границы планируемых элементов планировочной структуры	19
Чертеж межевания территории. Красные линии. Линии отступа от красных линий в целях определения мест допустимого размещения зданий, строений, сооружений	20
Чертеж межевания территории. Границы образуемых земельных участков. Границы публичных сервитутов.	21
Чертеж межевания территории. Границы изменяемых земельных участков.	Проектом не разрабатывается

Инов. № подл.	Подпись и дата	Взам. инв. №

Изм.	Кол.уч.	Лист	№док.	Подп.	Дата

## Текстовая часть проекта межевания территории

Настоящий проект межевания территории выполнен в составе документации по планировке территории «Проект планировки и проект межевания территории части кадастрового квартала 91:01:073002 в районе ул. Раенко, г. Севастополь». Документация по планировке территории подготовлена Государственным автономным учреждением Севастополя «Научно-исследовательский и проектный институт градостроительства, архитектуры, изысканий и среды» при методической поддержке Департамента архитектуры и градостроительства города Севастополя.

Основанием для подготовки настоящего проекта межевания территории послужили:

- распоряжение Департамента архитектуры и градостроительства города Севастополя от 25.01.2022 № 8 «О разработке документации по планировке территории «Проект планировки и проект межевания территории части кадастрового квартала 91:01:073002 в районе ул. Раенко, г. Севастополь»;


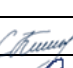

- приказ Департамента архитектуры и градостроительства города Севастополя от 30.12.2020 № 187 «Об утверждении государственного задания Государственному автономному учреждению Севастополя «Научно-исследовательский и проектный институт градостроительства, архитектуры, изысканий и среды» на 2021 год и плановый период 2022 и 2023 годов».

Работа выполнена в соответствии с:

- Градостроительным кодексом Российской Федерации;
- Земельным кодексом Российской Федерации;

и на основании:

- приказа Министерства культуры Российской Федерации № 2 от 11 января 2016 «О включении города Севастополь в перечень исторических поселений

Взам. инв.		Подпись и												
Инов. №		Изм.	Кол.уч.	Лист	№док.	ГЗ-220102-III.1-ПМТ-О(У)Ч-ТЧ					Стадия	Лист	Листов	
		ГИП		Горбатюк		02.22	Текстовая часть проекта межевания территории					ПМТ	1	15
		Разработал		Кириченко		02.22						<b>НИИ ГАИС</b> севастополь		
		Разработал		Сучихина		02.22								
		Разработал												

федерального значения, утверждения границ территории и предмета охраны исторического поселения город Севастополь»;

- приказа Министерства культуры Российской Федерации № 1279 от 08 июня 2016 «О включении выявленного объекта культурного наследия - достопримечательное место «Древний город Херсонес Таврический и крепости Чембало и Каламита» (город Севастополь) в единый государственный реестр объектов культурного наследия (памятников истории и культуры) народов Российской Федерации в качестве объекта культурного наследия федерального значения, а также об утверждении границ его территории»;

- приказа Министерства культуры РФ от 12 августа 2016 г. № 1864 «Об утверждении требований к осуществлению деятельности и градостроительным регламентам в границах территории объекта культурного наследия федерального значения - достопримечательное место «Древний город Херсонес Таврический и крепости Чембало и Каламита», расположенного в городе Севастополе»;

- приказа Федеральной службы государственной регистрации, кадастра и картографии от 10.11.2020 № П/0412 "Об утверждении классификатора видов разрешенного использования земельных участков";

- постановления Правительства Севастополя № 248-ПП от 23.04.2018 «Об утверждении проекта планировки территории документации «Проект планировки и проект межевания территории улично-дорожной сети и территории общественного пользования»;

- региональных нормативов градостроительного проектирования города Севастополя, утвержденные постановлением Правительства Севастополя от 20.04.2017 № 317-ПП;

- сведений Единого государственного реестра недвижимости;

- других законодательных, нормативных и правовых актов Российской Федерации и города Севастополя в сфере градостроительства.

В соответствии с заданием на разработку документации по планировке территории целью подготовки ДПТ является выделение элементов планировочной структуры с учетом утвержденных красных линий, установление границ территорий общего пользования, установление границ зон планируемого размещения объектов

Инов. №	Взам. инв.
	Подпись и

Изм.	Кол.уч.	Лист	№док.	Подп.	Дата	ГЗ-220102-III.1-ПМТ-О(У)Ч-ТЧ	Лист
							2

капитального строительства, определение характеристик и очередности планируемого развития территории, определение местоположения границ образуемых и изменяемых земельных участков, установления зон действия сервитутов, определение стратегических направлений пространственного развития и организации территории.

В соответствии со статьей 43 Градостроительного кодекса Российской Федерации подготовка проекта межевания территории осуществляется для:

1) определения местоположения границ образуемых и изменяемых земельных участков;

2) установления, изменения, отмены красных линий для застроенных территорий, в границах которых не планируется размещение новых объектов капитального строительства, а также для установления, изменения, отмены красных линий в связи с образованием и (или) изменением земельного участка, расположенного в границах территории, применительно к которой не предусматривается осуществление деятельности по комплексному и устойчивому развитию территории, при условии, что такие установление, изменение, отмена влекут за собой исключительно изменение границ территории общего пользования.

В рамках подготовительного этапа разработки проекта межевания территории собрана следующая информация:

- современное использование территории на основании топографической съемки М 1:500, ЦТП ОП Масштаба 1:2000;
- планировочные ограничения территории проектирования;
- современное состояние транспортного обслуживания территории;
- сведения Единого государственного реестра недвижимости (далее ЕГРН);

На земельные участки, расположенные в границах проектирования, посредством Федеральной государственной информационной системы Единого государственного реестра недвижимости (далее ФГИС ЕГРН), получены Выписки об объектах недвижимости (земельных участках). Выписки из ЕГРН об объектах недвижимости в отношении земельных участков, также, включены в исходные материалы проектной документации Том I-ДПТ-ИД.

Инов. №	Взам. инв.
	Подпись и

						ГЗ-220102-III.1-ПМТ-О(У)Ч-ТЧ	Лист
Изм.	Кол.уч.	Лист	№док.	Подп.	Дата		3



Проектируемая территория расположена в Балаклавском районе города Севастополя, и составляет 1,5 Га. Границы территории проекта планировки расположены в кадастровом квартале 91:01:073002.

Территория проекта планировки и проекта межевания располагается в районе ул. Раенко, ул. Малиновского (рис. 1).

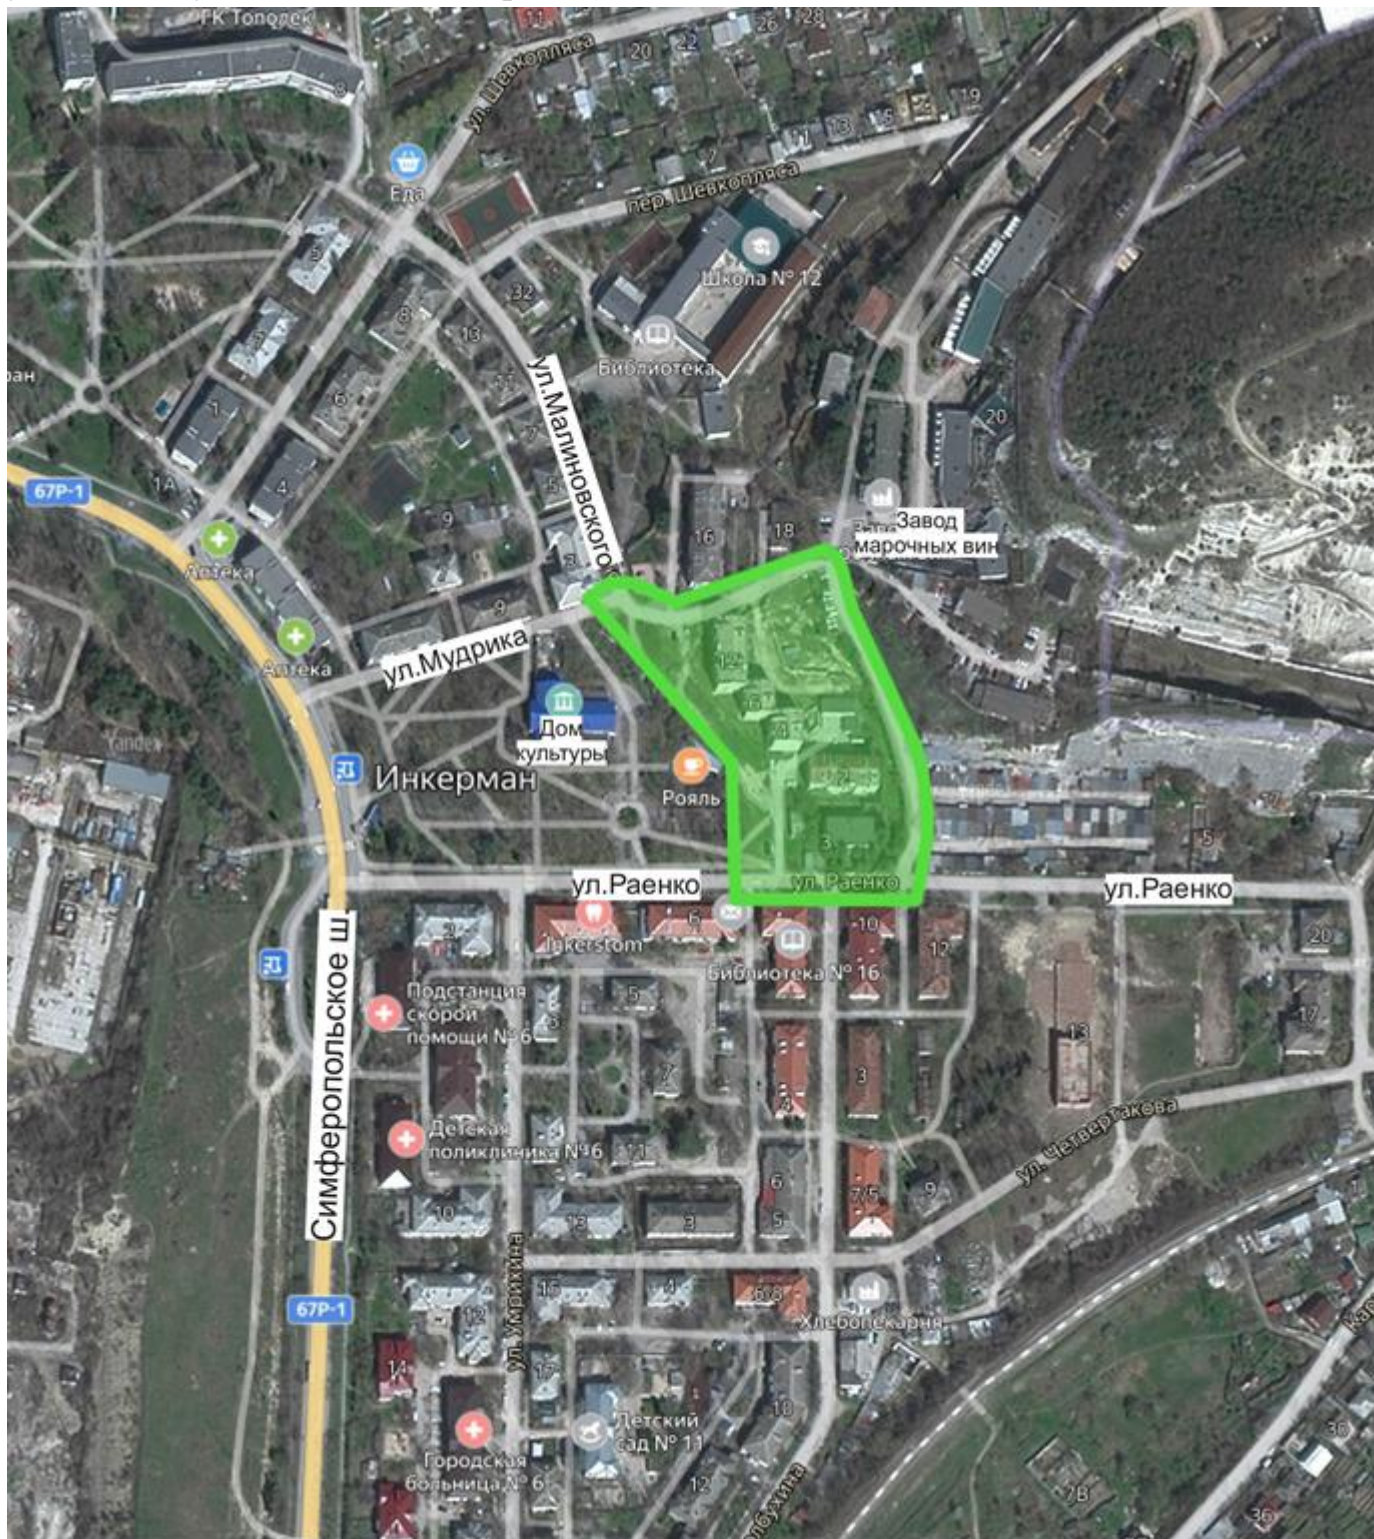


Рис. 1. Схема расположения территории проекта планировки и проекта межевания

Инв. №	Подпись и	Взам. инв.

Изм.	Кол.уч.	Лист	№ док.	Подп.	Дата

**Анализ наличия действующих утвержденных схем расположения земельного участка или участков на кадастровом плане территории в границах проекта планировки.**

В соответствии со ст.11.10 Земельного кодекса Российской Федерации (далее ЗК РФ) схема расположения земельного участка или земельных участков на кадастровом плане территории (далее - схема расположения земельного участка) представляет собой изображение границ образуемого земельного участка или образуемых земельных участков на кадастровом плане территории. В схеме расположения земельного участка указывается площадь каждого образуемого земельного участка и в случае, если предусматривается образование двух и более земельных участков, указываются их условные номера.

В соответствии с п.10 ст.43 Градостроительного кодекса Российской Федерации (далее ГрК РФ), в случае, если разработка проекта межевания территории осуществляется применительно к территории, в границах которой предусматривается образование земельных участков на основании утвержденной схемы расположения земельного участка или земельных участков на кадастровом плане территории, срок действия которой не истек, местоположение границ земельных участков в таком проекте межевания территории должно соответствовать местоположению границ земельных участков, образование которых предусмотрено данной схемой. Во исполнение п.10 ст.43 ГрК РФ по запросу исполнителя работ Департаментом по имущественным и земельным отношениям города Севастополя (далее-Департамент) предоставлена информация от 18.02.2022 № 2336/01-10-04-12/03/22, что по состоянию на 17.02.2022 в границах документации по планировке территории схемы расположения земельных участков на кадастровом плане территории, сведения о которых в Едином государственном реестре недвижимости отсутствуют, Департаментом не утверждались.

Инов. №	Взам. инв.
	Подпись и

						ГЗ-220102-III.1-ПМТ-О(У)Ч-ТЧ		Лист
Изм.	Кол.уч.	Лист	№док.	Подп.	Дата			5

**Перечень и сведения о площади образуемых земельных участков, в том числе возможные способы их образования. Сведения об устанавливаемых публичных сервитутах.**

Данной документацией по планировке территории «Проект планировки и проект межевания территории части кадастрового квартала 91:01:073002 в районе ул.Раенко, г.Севастополь» образование земельных участков не предусмотрено.

Проектом предусмотрено установление публичного сервитута в границах существующего земельного участка с кадастровым №91:01:073002:126 с видом разрешенного использования «Для завершения строительства 45-ти квартирного жилого дома со встроенными помещениями для работы с детьми». Публичный сервитут площадью 299 кв.м устанавливаемого с целью размещения и (или) доступа к объекту электросетевого хозяйства (ТП-1248).

Инов. №	Взам. инв.
Подпись и	

Изм.	Кол.уч.	Лист	№док.	Подп.	Дата	ГЗ-220102-III.1-ПМТ-О(У)Ч-ТЧ



**Вид разрешенного использования образуемых земельных участков в соответствии с проектом планировки территории**

Данной документацией по планировке территории «Проект планировки и проект межевания территории части кадастрового квартала 91:01:073002 в районе ул.Раенко, г.Севастополь» образование земельных участков не предусмотрено, в связи с чем сведения об устанавливаемом виде разрешенного использования земельных участков не приводятся.

Инд. №	Подпись и	Взам. инв.

Изм.	Кол.уч.	Лист	№ док.	Подп.	Дата

ГЗ-220102-III.1-ПМТ-О(У)Ч-ТЧ

**Сведения о границах территории, в отношении которой утвержден проект межевания, содержащие перечень координат характерных точек этих границ в системе координат, используемой для ведения Единого государственного реестра**

Граница настоящего проекта планировки и межевания части территории кадастрового квартала 91:01:073002 в районе ул. Раенко, г. Севастополь не имеет общих границ с утвержденными ранее проектами межевания территорий, в связи с чем, в данном проекте не приводится информация о границах территории, в отношении которой утвержден проект межевания, содержащей перечень координат характерных точек этих границ в системе координат, используемой для ведения Единого государственного реестра недвижимости.

Инов. №	Взам. инв.
Подпись и	

Изм.	Кол.уч.	Лист	№док.	Подп.	Дата	ГЗ-220102-III.1-ПМТ-О(У)Ч-ТЧ	Лист
							9

### Чертежи межевания территории.

В соответствии с п.6 ст. 43 ГрК РФ проект межевания территории включает в графические материалы, на которых отображаются:


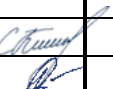

- 1) границы планируемых (в случае, если подготовка проекта межевания территории осуществляется в составе проекта планировки территории) и существующих элементов планировочной структуры;
- 2) красные линии, утвержденные в составе проекта планировки территории, или красные линии, утверждаемые, изменяемые проектом межевания территории;
- 3) линии отступа от красных линий в целях определения мест допустимого размещения зданий, строений, сооружений;
- 4) границы образуемых и (или) изменяемых земельных участков, условные номера образуемых земельных участков, в том числе в отношении которых предполагаются их резервирование и (или) изъятие для государственных или муниципальных нужд;
- 5) границы публичных сервитутов.

Настоящая документация по планировке территории включает в себя следующие графические материалы:

- Чертеж №1 - Чертеж межевания территории. Границы существующих элементов планировочной структуры;
- Чертеж №2 - Чертеж межевания территории. Границы планируемых элементов планировочной структуры;
- Чертеж №3 - Чертеж межевания территории. Красные линии. Линии отступа от красных линий в целях определения мест допустимого размещения зданий, строений, сооружений;
- Чертеж №4- Чертеж межевания территории. Границы образуемых земельных участков. Границы публичных сервитутов.

На чертеже №1 в составе проекта межевания, отображены существующие

Инов. №	Подпись и	Взам. инв.
---------	-----------	------------

							ГЗ-220102-III.1-ПМТ-О(У)Ч-Ч		
Изм.	Кол.уч.	Лист	№док.	Подп.		Дата			
ГИП		Горбатьок				02.22	Стадия	Лист	Листов
Разработал		Кириченко				02.22	ПМТ	1	9
Разработал		Сучихина				02.22	<b>НИИ ГАИС</b> севастополь		

Чертежи межевания территории

элементы планировочной структуры: улично-дорожная сеть, квартал.

На чертеже №2 в составе проекта межевания, отображены планируемые элементы планировочной структуры: территории общего пользования, улично-дорожная сеть, квартал.

На чертеже №3 в составе проекта межевания, отображены красные линии, утвержденные постановлением Правительства Севастополя от 23.04.2018 № 248-ПП, красные линии, устанавливаемые проектом планировки, красные линии, отменяемые проектом планировки;

На чертеже №4 отображены границы земельных участков, сведения о границах, которых, содержатся в ЕГРН; отображены границы публичного сервитута.

Инов. №	Подпись и	Взам. инв.

Изм.	Кол.уч.	Лист	№док.	Подп.	Дата	ГЗ-220102-Ш.1-ПМТ-О(У)Ч-Ч	Лист
							2




**ЧЕРТЕЖИ МЕЖЕВАНИЯ ТЕРРИТОРИИ**





Инд. №	Подпись и	Взам. инв.

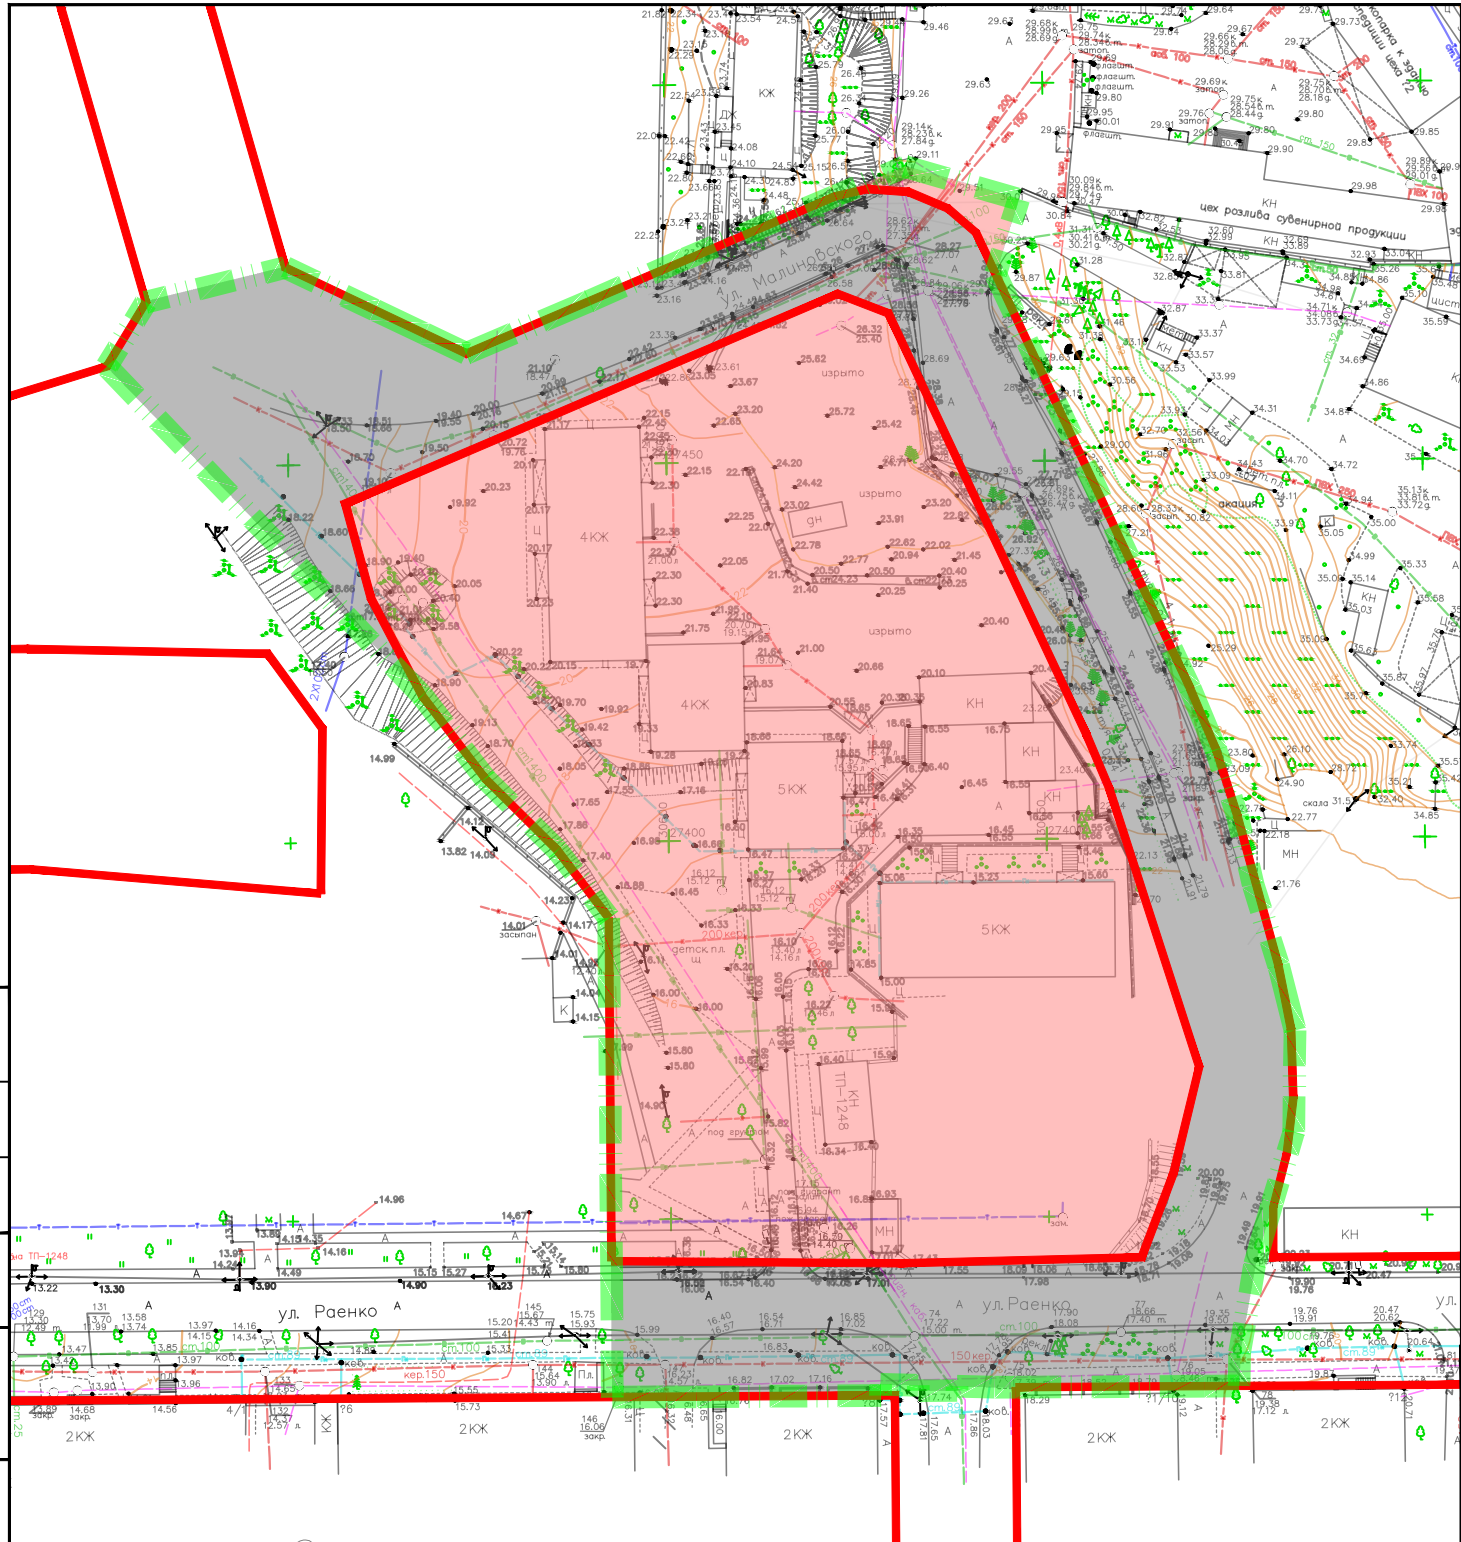Изм.	Кол.уч.	Лист	№док.	Подп.	Дата

ГЗ-220102-Ш.1-ПМТ-О(У)Ч-Ч



УСЛОВНЫЕ ОБОЗНАЧЕНИЯ

-  - граница разработки документации по планировке территории
-  - красные линии, утвержденные постановлением Правительства города Севастополя № 248-ПП от 23.04.2018 г.
-  - элемент планировочной структуры существующий - улично-дорожная сеть
-  - элемент планировочной структуры существующий - квартал (часть квартала)

Согласовано  
 Взам.инв.№  
 Подп. и дата


Изм	Контр	Лист	Чело	Подп.	Дата
Разраб.	Сорока				03.22
Разраб.	Кириченко				03.22
ГИП	Горбатюк				03.22
ГАП					

**ГЗ-220102-III.1-ПМТ-О(У)Ч-Ч**


Документация по планировке территории "Проект планировки и проект межевания территории части кадастрового квартала 91:01:073002 в районе ул. Раенко, г. Севастополь"

Основная (утверждаемая) часть проекта межевания территории	Стадия	Лист	Листов
Чертеж межевания территории. Границы существующих элементов планировочной структуры М 1: 500	ПМТ	1	4


**НИИ ГАИС**  
Севастополь

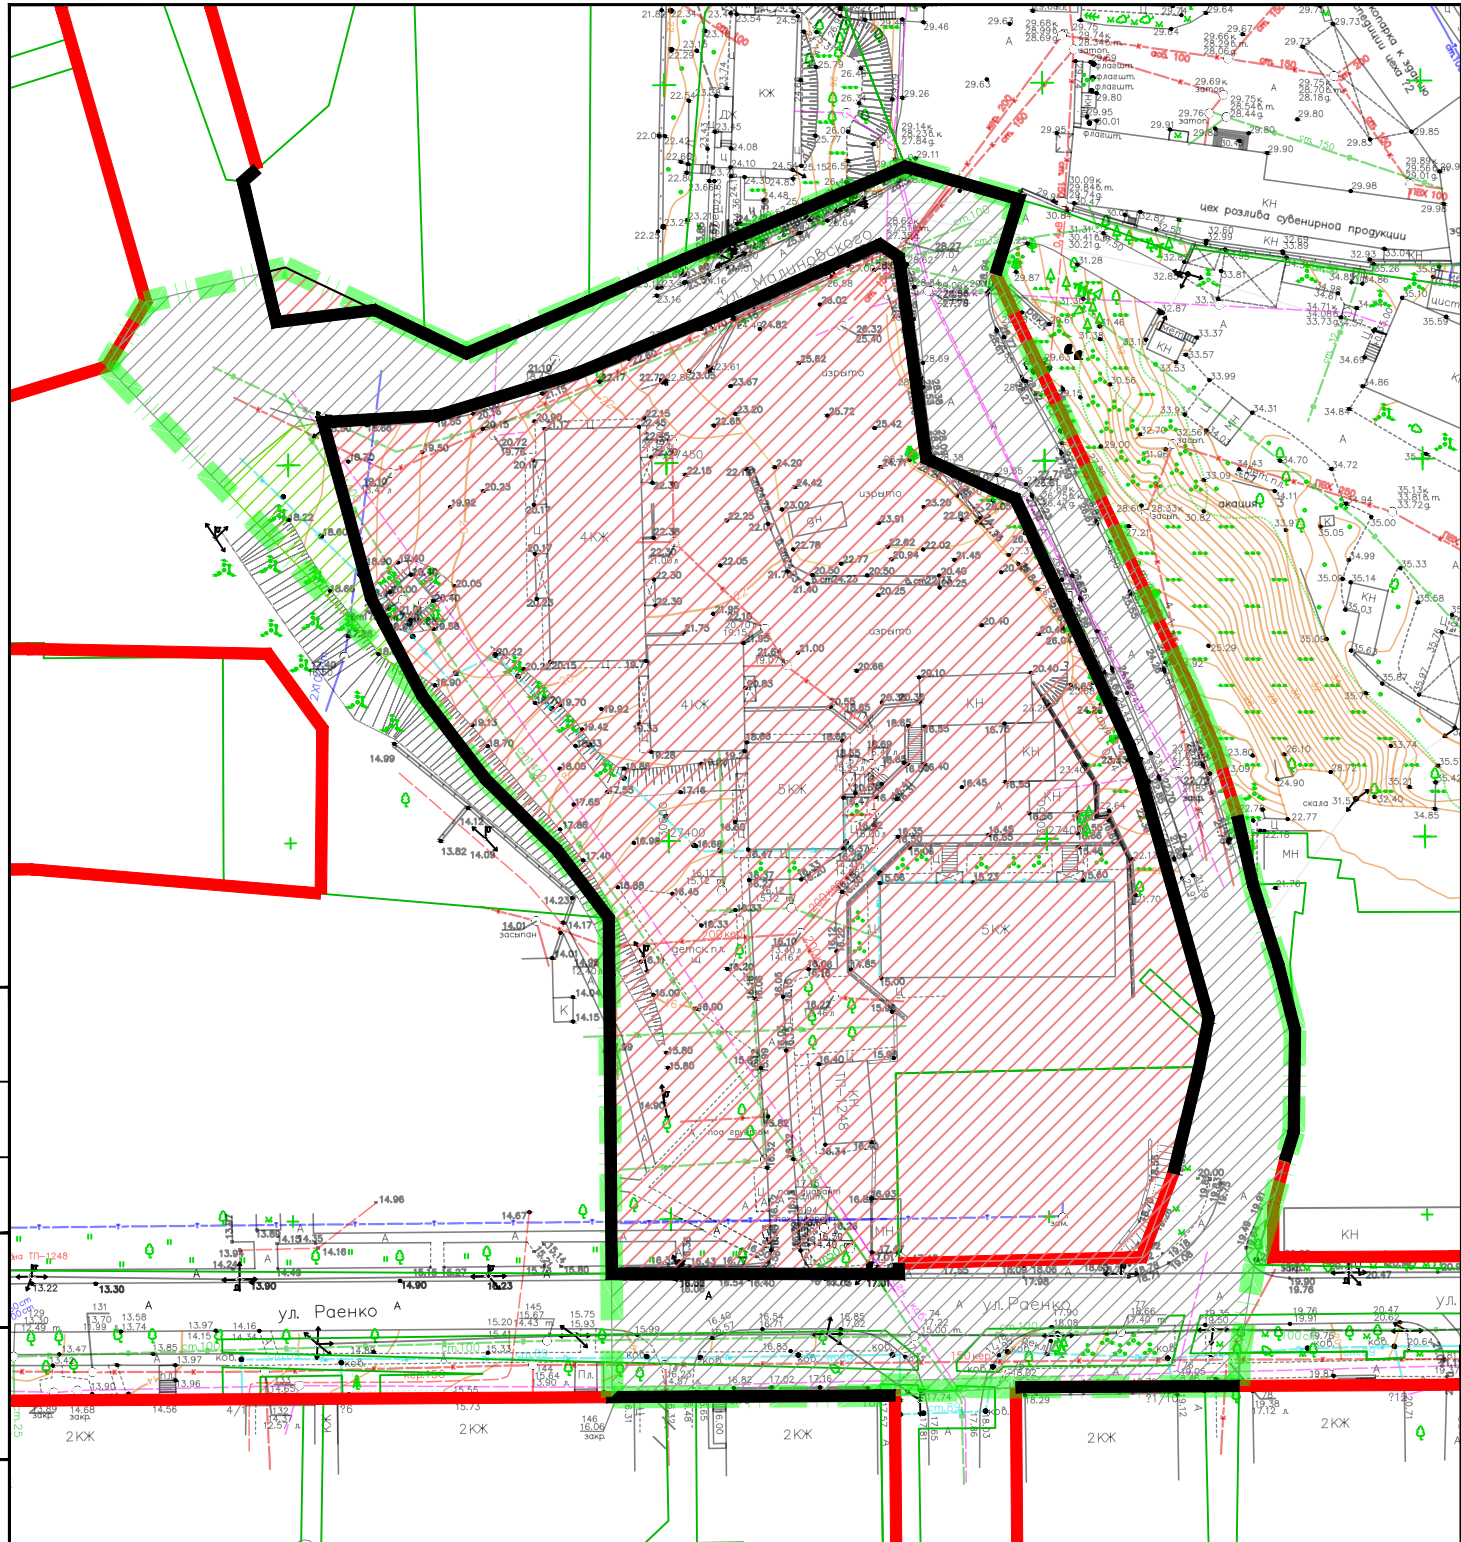


УСЛОВНЫЕ ОБОЗНАЧЕНИЯ

-  - граница разработки документации по планировке территории
-  - красные линии, утвержденные постановлением Правительства города Севастополя № 248-ПП от 23.04.2018 г.
-  - красные линии, устанавливаемые документацией по планировке территории
-  - элемент планировочной структуры планируемый - квартал
-  - элемент планировочной структуры планируемый - улично-дорожная сеть
-  - элемент планировочной структуры планируемый - территории общего пользования

Т.Изм. № подл. Подп. и дата  
 Согласовано  
 Взам. инв. №

Изм.	Контр.	Лист	Число	Подп.	Дата
Разраб.	Сорока				03.22
Разраб.	Кириченко				03.22
ГИП	Горбатов				03.22
ГАП					

<b>ГЗ-220102-III.1-ПМТ-О(У)Ч-Ч</b>					
Документация по планировке территории "Проект планировки и проект межевания территории части кадастрового квартала 91:01:073002 в районе ул. Раенко, г. Севастополь"					
Основная (утверждаемая) часть проекта межевания территории			Стадия	Лист	Листов
			ПМТ	2	4
Чертеж межевания территории. Границы планируемых элементов планировочной структуры			<b>НИИ ГАИС</b> Севастополь		
			М 1: 500		
Копировал			А2		

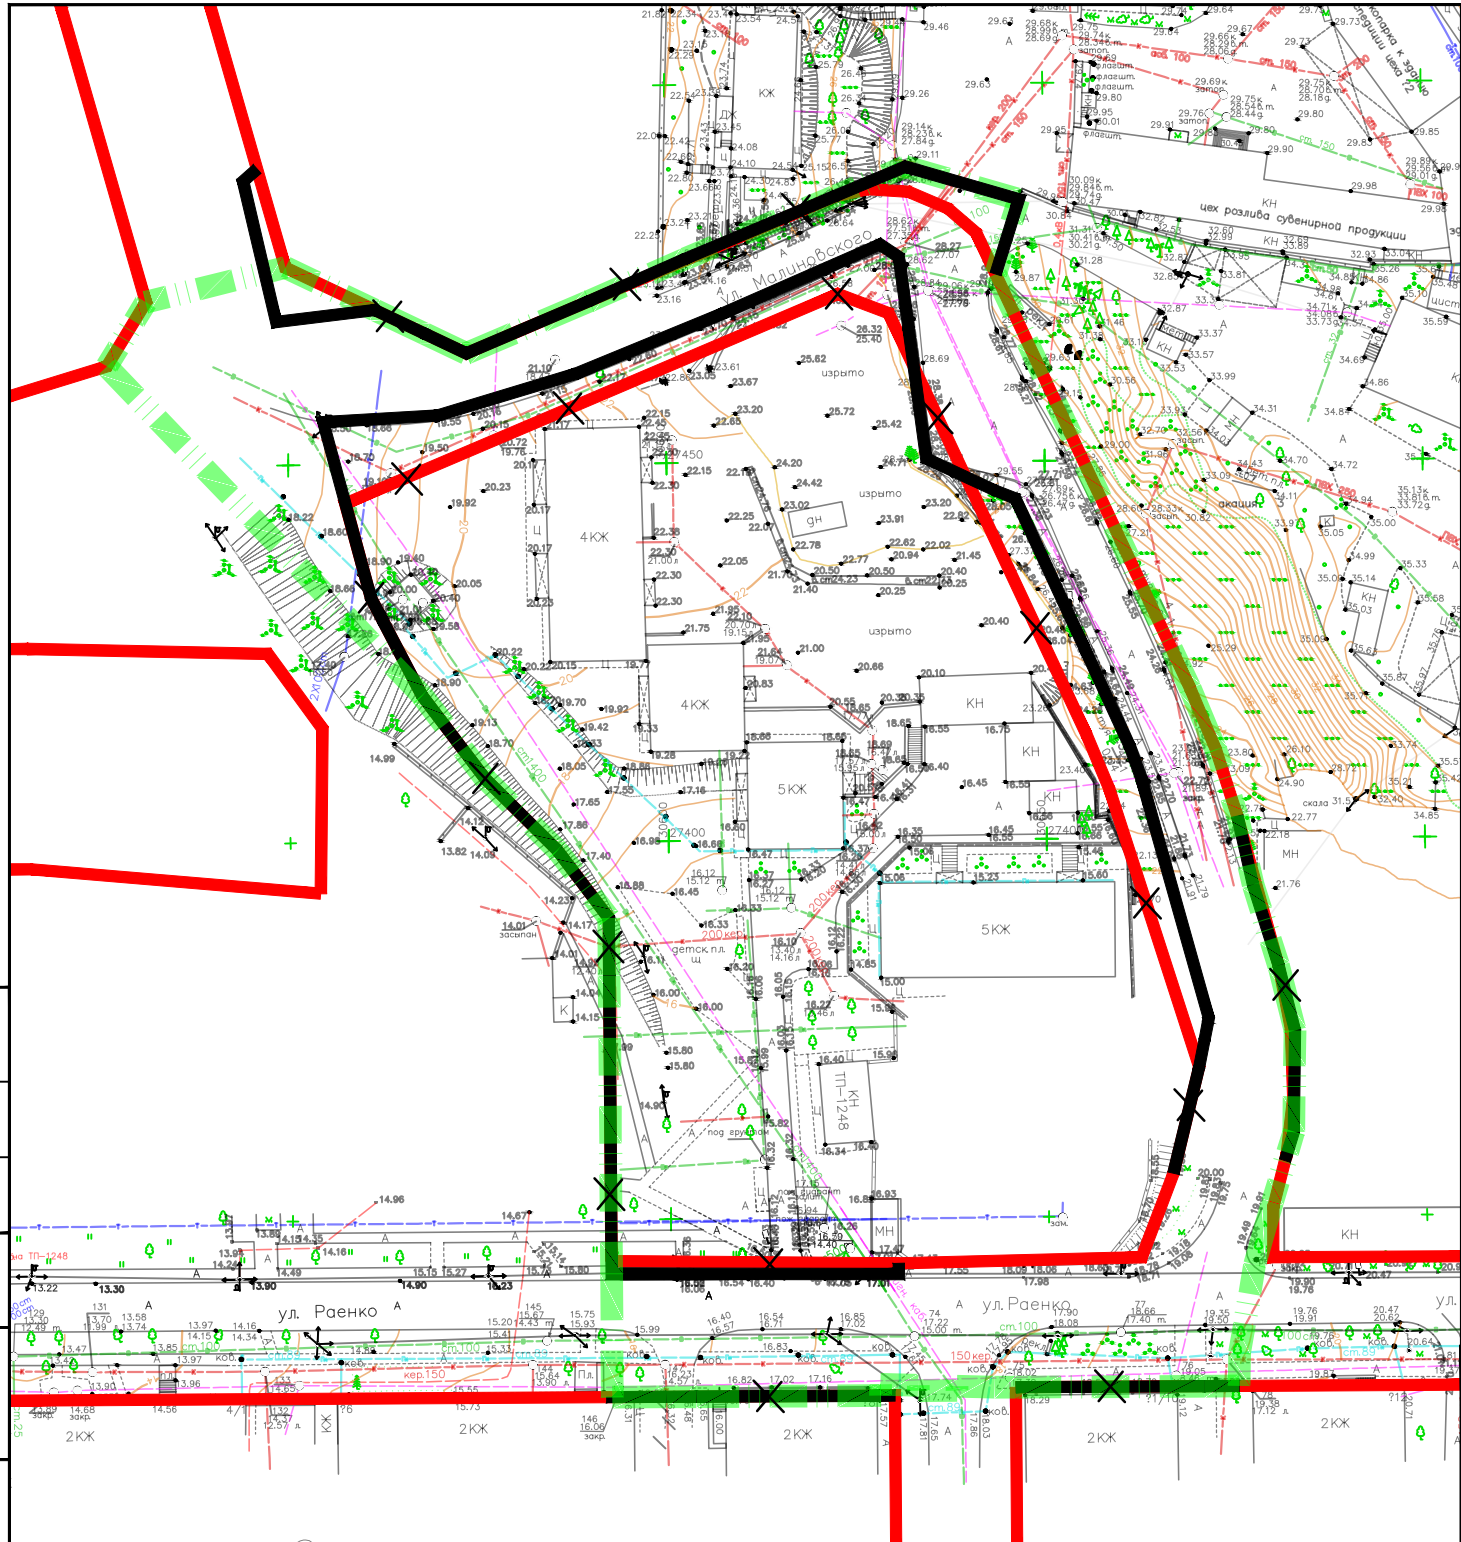

**УСЛОВНЫЕ ОБОЗНАЧЕНИЯ**

- ▬▬▬ - граница разработки документации по планировке территории
- ▬▬▬ - красные линии, утвержденные постановлением Правительства города Севастополя № 248-ПП от 23.04.2018 г.
- ▬▬▬ - красные линии, устанавливаемые документацией по планировке территории
- ✕✕ - красные линии, отменяемые документацией по планировке территории

1. Линии отступа от красных линий в целях определения мест допустимого размещения зданий, строений и сооружений проектом не устанавливаются.

2. Размещение объектов капитального строительства в границах отдельных земельных участков уточняется градостроительными планами земельных участков с учетом действующих нормативно-правовых документов в области градостроительства, технических регламентов, в том числе устанавливающих требования по безопасной эксплуатации зданий, строений, сооружений и безопасного использования прилегающих к ним территорий.

Согласовано  
 Взам.инв.№  
 Подп. и дата

**ГЗ-220102-III.1-ПМТ-О(У)Ч-Ч**


Документация по планировке территории "Проект планировки и проект межевания территории части кадастрового квартала 91:01.073002 в районе ул. Раенко, г. Севастополь"

Изм	Контр	Лист	Чел	Подп.	Дата
Разраб.	Сорока				03.22
Разраб.	Кириченко				03.22
ГИП	Горбатюк				03.22
ГАП					





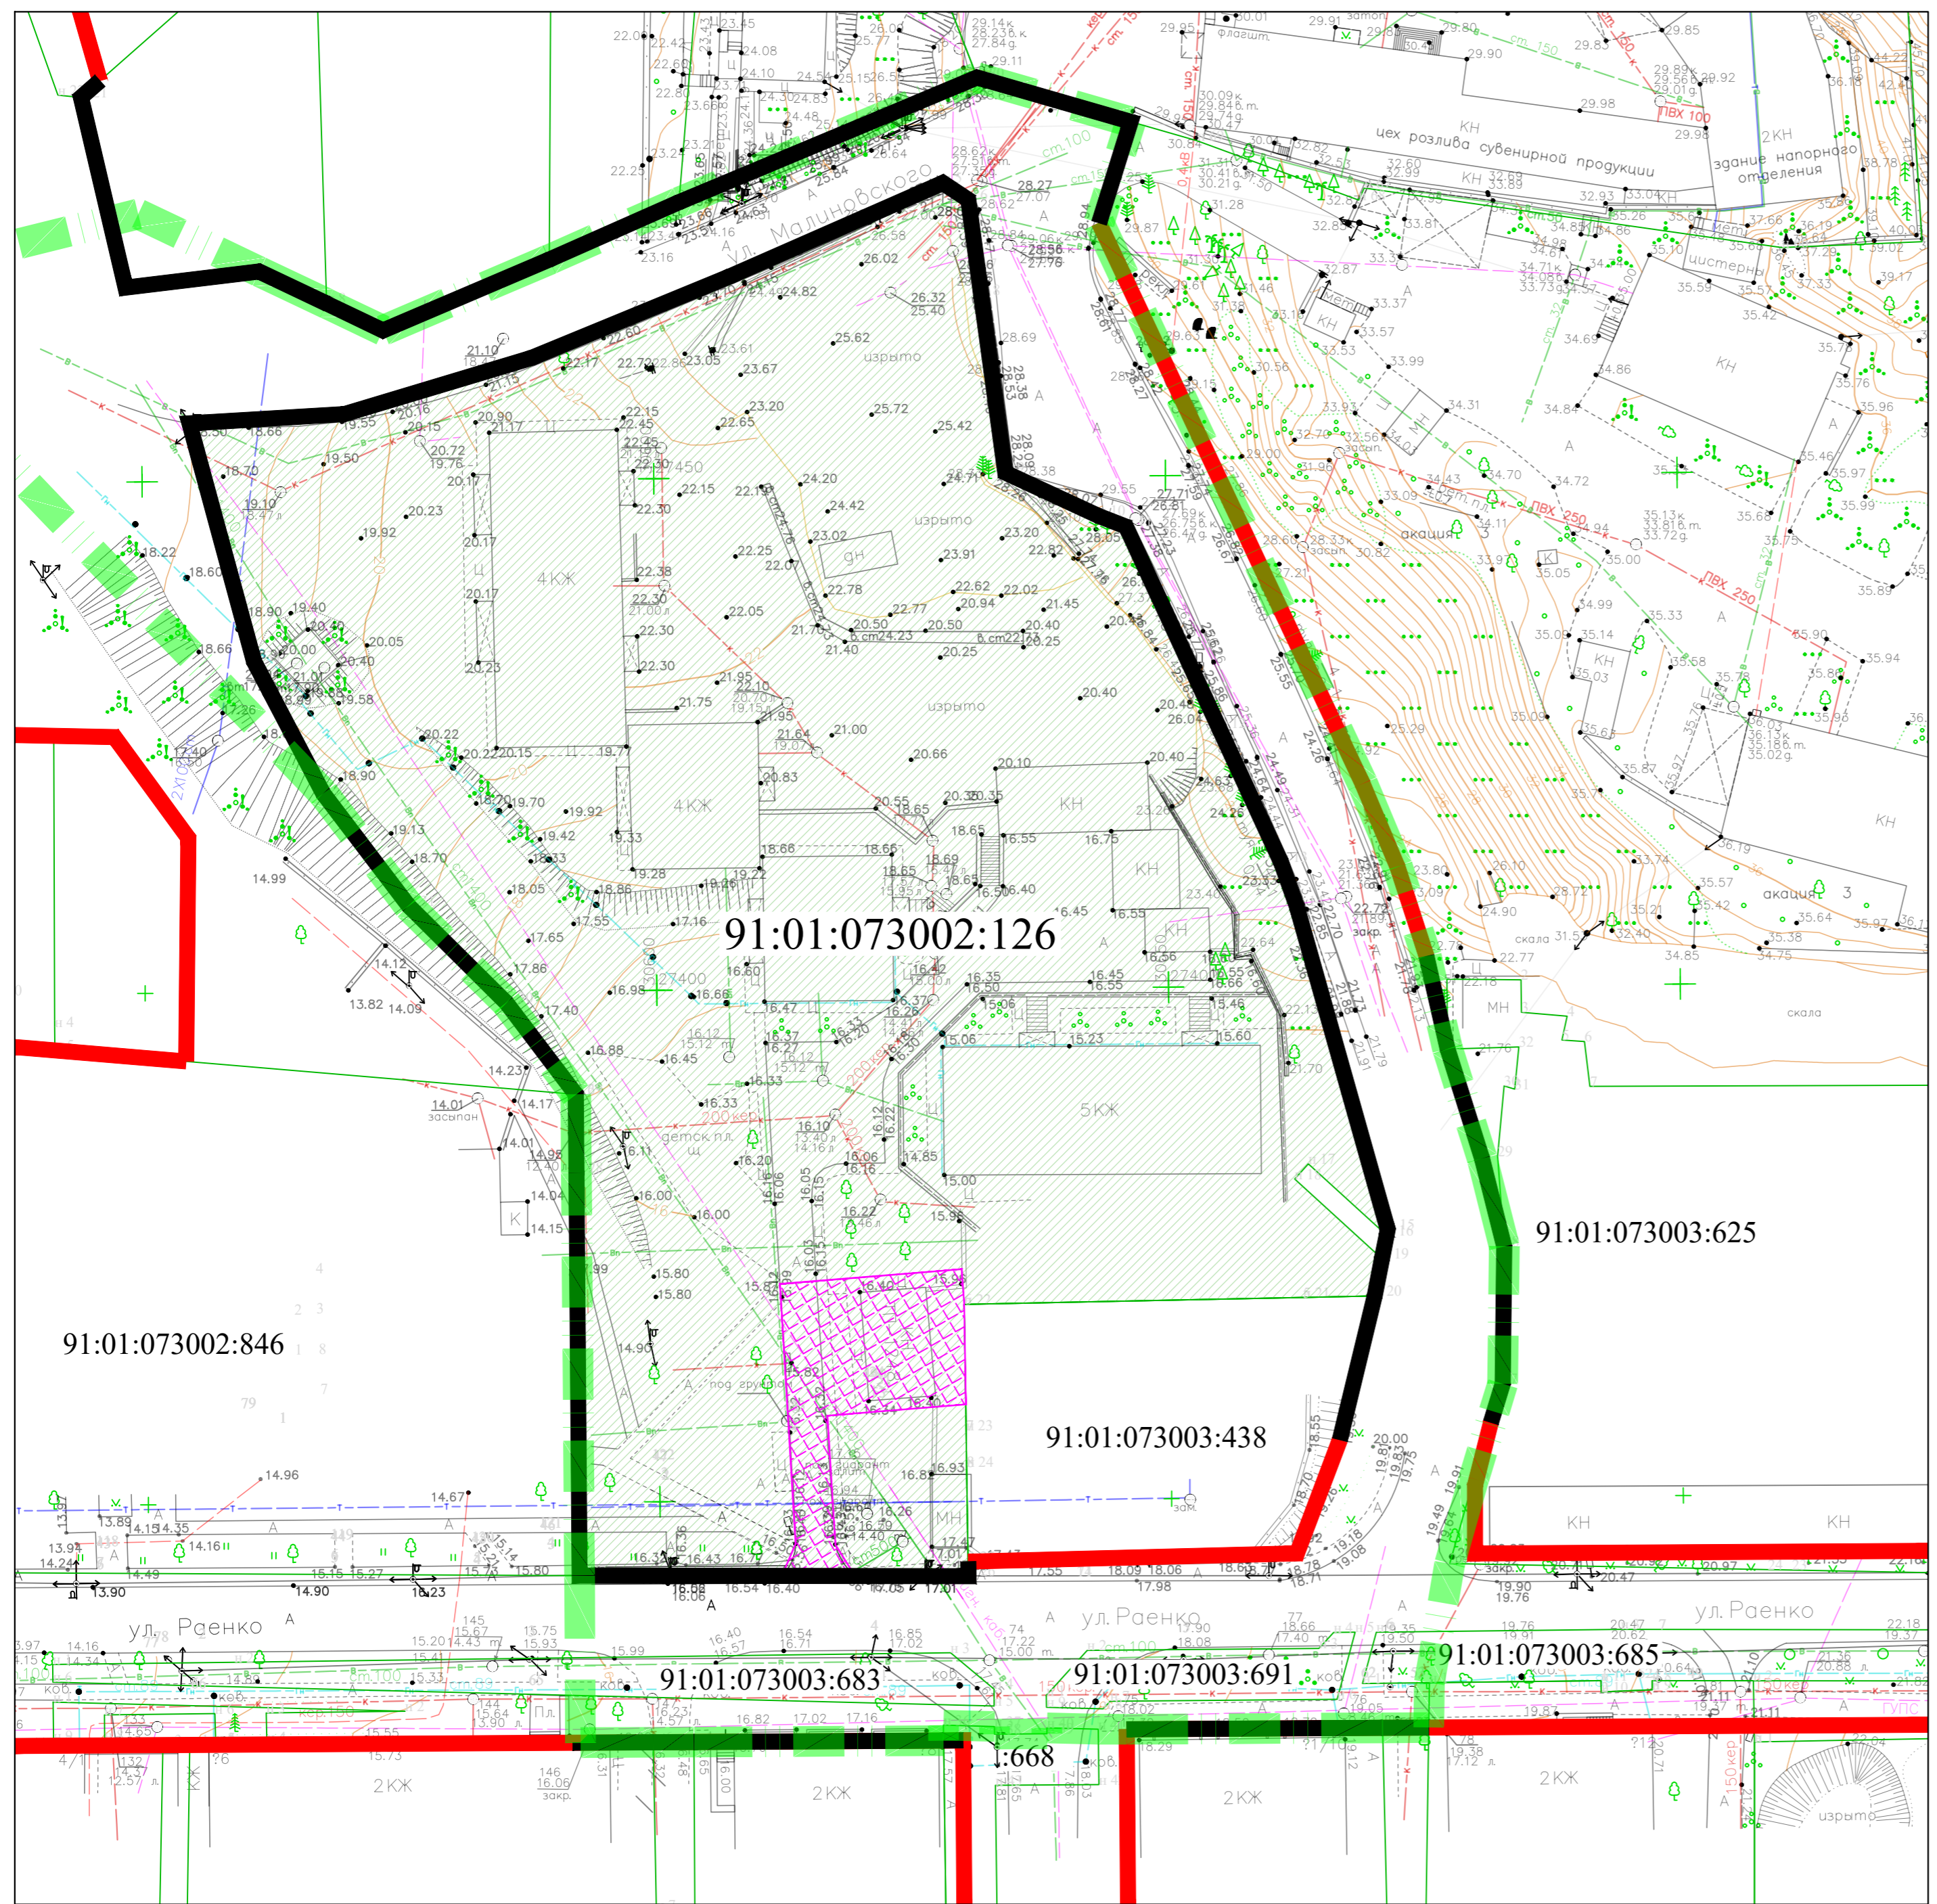

Основная (утверждаемая) часть проекта планировки территории	Стадия	Лист	Листов
	ПМТ	3	4

Чертеж межевания территории.  
 Красные линии. Линии отступа от красных линий в целях определения мест допустимого размещения зданий, строений, сооружений  
 М 1:500

**НИИ ГАИС**  
 Севастополь



УСЛОВНЫЕ ОБОЗНАЧЕНИЯ

-  - граница разработки документации по планировке территории
-  - красные линии, утвержденные постановлением Правительства города Севастополя № 248-ПП от 23.04.2018 г.
-  - красные линии, устанавливаемые документацией по планировке территории
-  - границы земельных участков, сведения о местоположении которых содержатся в ЕГРН
- 91:01:073003:625 - кадастровые номера земельных участков, сведения о которых содержатся в ЕГРН
-  - граница земельного участка с кадастровым №91:01:073002:126 с видом разрешенного использования "Для завершения строительства 45-ти квартирного жилого дома со встроенными помещениями для работы с детьми"
-  - границы публичного сервитута площадью 299к.м устанавливаемого с целью размещения и (или) доступа к объекту электросетевого хозяйства

					<b>ГЗ-220102-III.1-ПМТ-О(У)Ч-Ч</b>					
					Документация по планировке территории "Проект планировки и проект межевания территории части кадастрового квартала 91:01:073002 в районе ул. Раенко, г. Севастополь"					
Изм.	Кол.	Лист	Недоп.	Подп.	Дата	Основная (утверждаемая) часть проекта межевания территории	Стадия	Лист	Листов	
Разраб.	Сорока				03.22		Чертеж межевания территории. Границы образуемых земельных участков. Границы публичных сервитутов. М 1: 1000	ПМТ	4	4
ГИП	Горбатьюк				03.22			<b>НИИ ГАИС</b> СЕВАСТОПОЛЬ		
ГАП										

Согласовано  
 Инв. № Подл. Подп. и дата  
 Взам. инв. №