

*Общество с ограниченной ответственностью АВЕС -СТРОЙ ПЛЮС
ИНН 9204023980; КПП 920401001
Юридический адрес : 299014, Россия, г. Севастополь, ул. Гоголя, 29-40
Тел.: +7 (978) 749-93-69*

Проектная документация

*Капитальный ремонт зеленой зоны в районе дома №141
по ул. Хрусталева*

*Дизайн проект
АСП -06-ПИР -2020-ЭП*

Севастополь, 2020 г.

Общество с ограниченной ответственностью АВЕС -СТРОЙ ПЛЮС
ИНН 9204023980; КПП 920401001
Юридический адрес : 299014, Россия, г. Севастополь, ул. Гоголя, 29-40
Тел.: +7 (978) 749-93-69

Проектная документация

Капитальный ремонт зеленой зоны в районе дома №141
по ул. Хрусталева

Дизайн проект
АСП -06-ПИР -2020-ЭП

Директор
ООО "АВЕС -СТРОЙ ПЛЮС"

ГИП
ООО "АВЕС -СТРОЙ ПЛЮС"



С.А. Коноваленко




Д.В. Бочинский

Севастополь, 2020 г.

Ведомость рабочих чертежей основного комплекта

№	Наименование	Примечание
1	Общие данные	
2	Опорный план	
3	Фотофиксация существующего участка	
4	Схема планировочной организации земельного участка	
5	Визуализация зеленой зоны	
6	Визуализация игровой зоны	
7	Визуализация зоны отдыха	
8	Малые архитектурные формы и средства электроосвещения сквера	
9	Дендрологический план земельного участка	
10	Ассортиментная ведомость растений для озеленения	

Взам. инв. №		АСП-06-ПИР-2020-ЭП					
Подпись и дата							Капитальный ремонт зеленой зоны в районе дома №141 по ул. Хрусталева
Инв. № подл.							Общие данные
							ООО "АВЕС-СТРОЙ ПЛЮС"
							Э 1
							Стадия Лист Листов
							Изм. Колуч. Лист № док. Подп. Дата
							Разработал Повашевич
							Проверил Бочинский

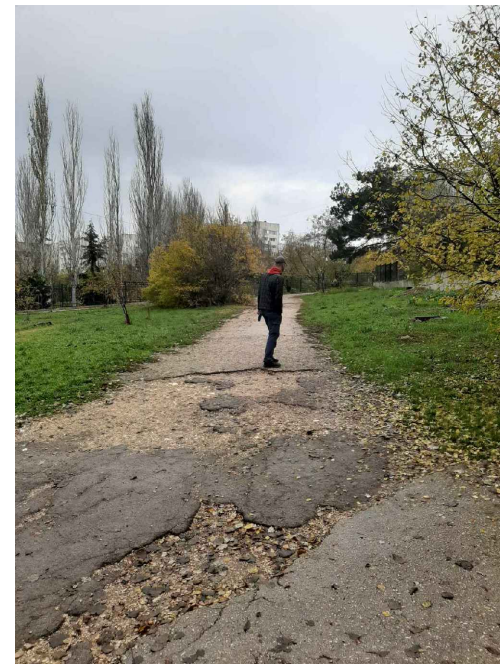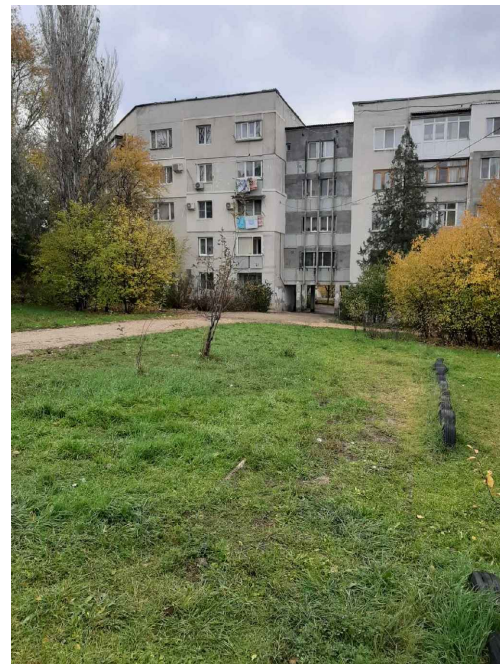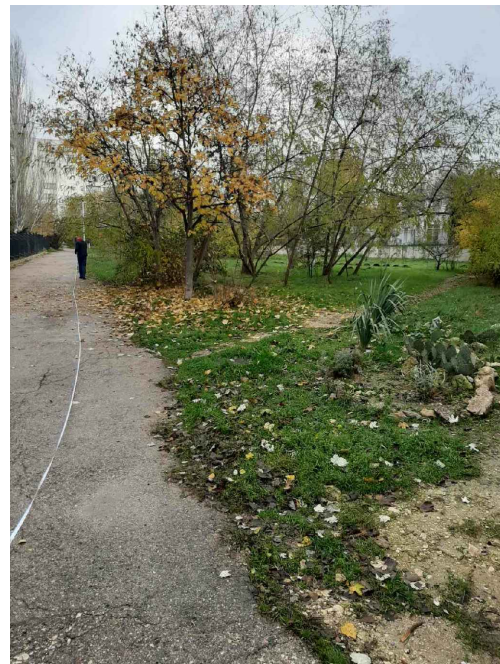

Инв. № подл.	
Подпись и дата	
Взам. инв. №	

						АСП-06-ПИР-2020-ЭП			
						Капитальный ремонт зеленой зоны в районе дома №141 по ул. Хрусталева			
Изм.	Колуч.	Лист	№ док.	Подп.	Дата		Стадия	Лист	Листов
Разработал	Повашевич			<i>[Signature]</i>			Э	3	
Проверил	Бочинский			<i>[Signature]</i>		Фотофиксация существующего участка	ООО "АВЕС-СТРОЙ ПЛЮС"		

Схема планировочной организации земельного участка



Условные обозначения:

- Границы отведенного участка
- Тротуарная плитка
- ЭПДМ крошка желтый, оранжевый, малиновый, зеленый цвета
- Гравий речной (галька)
- Растительный грунт
- Бортовой камень
- Опоры освещения
- Светильник Парковый
- Существующие деревья и кустарники
- Компенсационная и добавочная высадка деревьев и кустарников

Ведомость малых архитектурных форм и переносных изделий

Поз.	Обозначение	Наименование	Кол.	Примечание
1	000 "Вега Групп" ДГ301.00.1	Игровой комплекс "Эверест"	1	Проектируемое
2	000 "Вега Групп" СР0132.00	Гибкие элементы для лазанья "Малахит"	1	Проектируемое
3	000 "Авес-Строй"	Велопарковка	1	Проектируемое
4	000 "Авес-Строй"	Урна уличная металлическая	6	Проектируемое
5	000 "Авес-Строй"	Скамейка парковая	6	Проектируемое

						АСП-06-ПИР-2020-ЭП		
						Капитальный ремонт зеленой зоны в районе дома №141 по ул. Хрусталева		
Изм.	Колуч.	Лист	№ док.	Подп.	Дата	Стадия	Лист	Листов
Разработал	Повашевич			<i>[Signature]</i>		Э	4	
Проверил	Бочинский			<i>[Signature]</i>				
						Схема планировочной организации земельного участка		ООО "АВЕС-СТРОЙ ПЛЮС"





Инв. № подл.	Подпись и дата	Взам. инв. №

						АСП-06-ПИР-2020-ЭП		
						Капитальный ремонт зеленой зоны в районе дома №141 по ул. Хрусталева		
Изм.	Колуч.	Лист	№ док.	Подп.	Дата	Стадия	Лист	Листов
Разработал	Повашевич			<i>[Signature]</i>				
Проверил	Бочинский			<i>[Signature]</i>		ООО "АВЕС-СТРОЙ ПЛЮС"		
						Визуализация зеленой зоны		
						Формат А3		



Инв. № подл.	
Подпись и дата	
Взам. инв. №	

						АСП-06-ПИР-2020-ЭП			
						Капитальный ремонт зеленой зоны в районе дома №141 по ул. Хрусталева			
Изм.	Колуч.	Лист	№ док.	Подп.	Дата		Стадия	Лист	Листов
Разработал	Повашевич			<i>[Signature]</i>			Э	6	
Проверил	Бочинский			<i>[Signature]</i>					
						Визуализация игровой зоны		ООО "АВЕС-СТРОЙ ПЛЮС"	
						Формат А3			

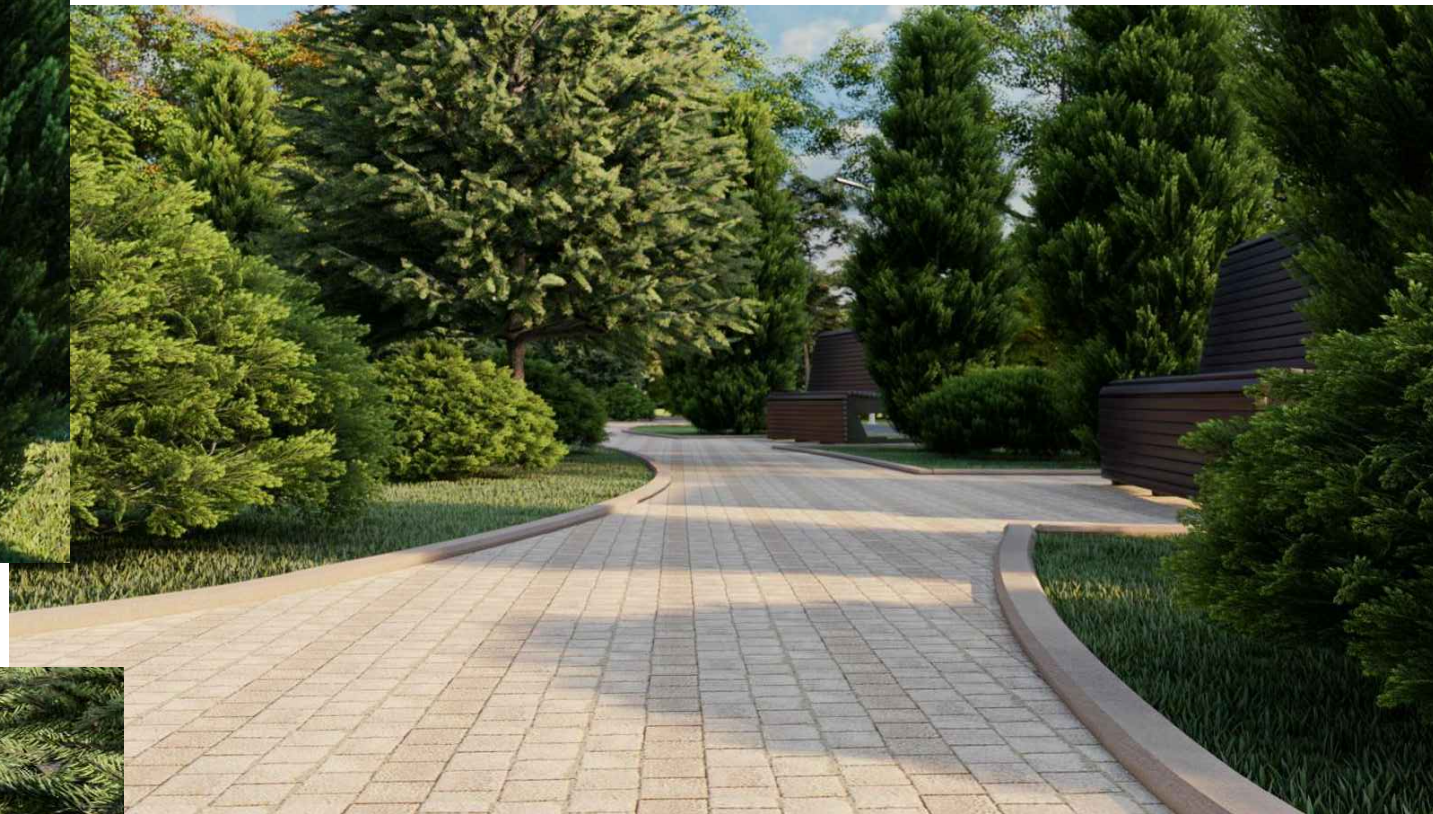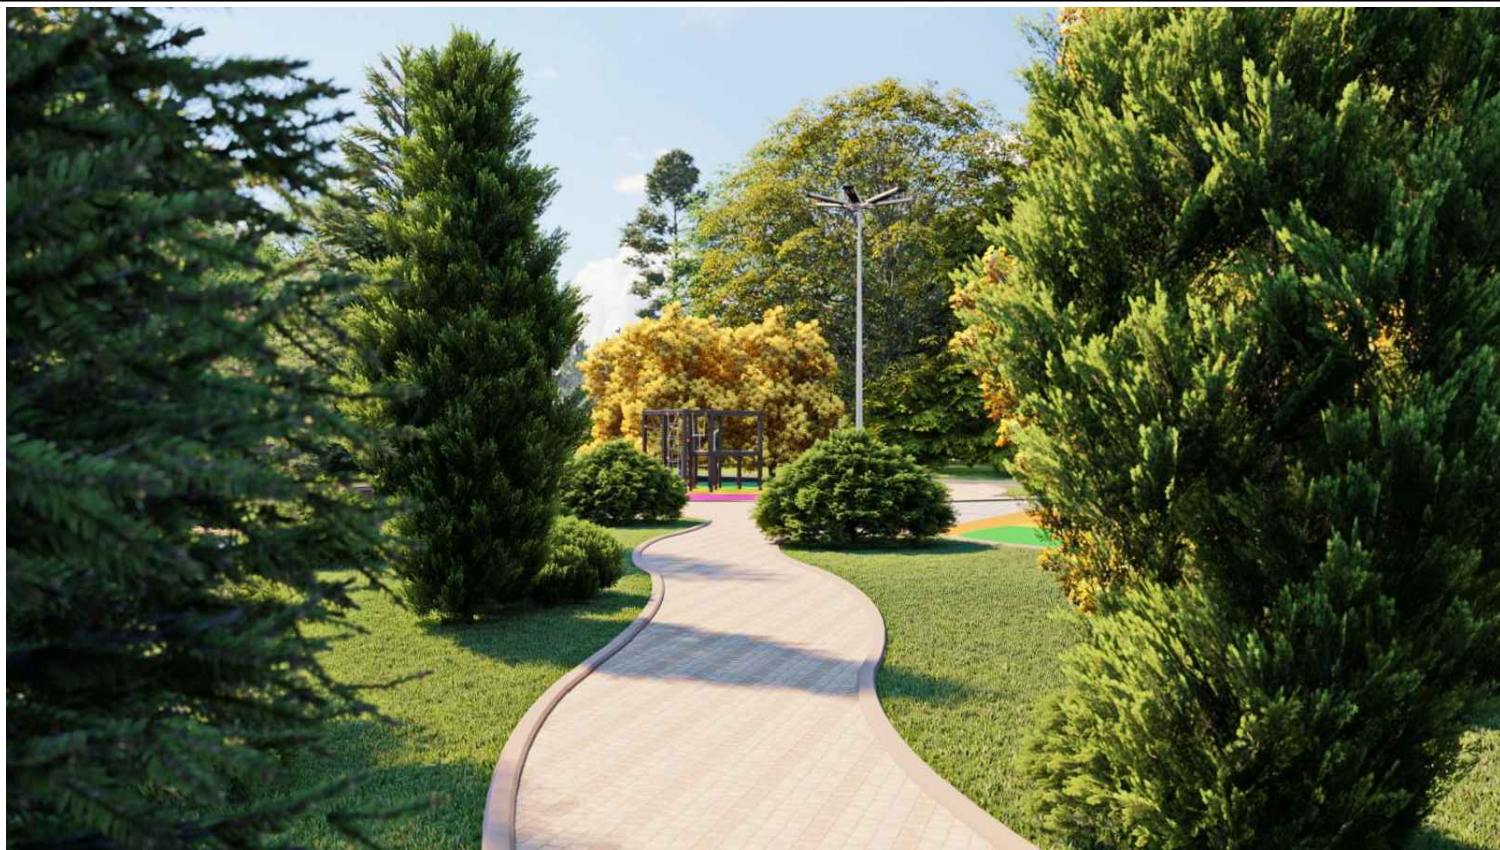

Взам. инв. №
Подпись и дата
Инв. № подл.

						АСП-06-ПИР-2020-ЭП		
						Капитальный ремонт зеленой зоны в районе дома №141 по ул. Хрусталева		
Изм.	Колуч.	Лист	№ док.	Подп.	Дата	Стадия	Лист	Листов
Разработал	Повашевич			<i>[Signature]</i>		Э	7	
Проверил	Бочинский			<i>[Signature]</i>				
						Визуализация зоны отдыха		ООО "АВЕС-СТРОЙ ПЛЮС"

Игровой комплекс «Эверест»




Игровой комплекс «Малахит»



Опора освещения



Опора парковая

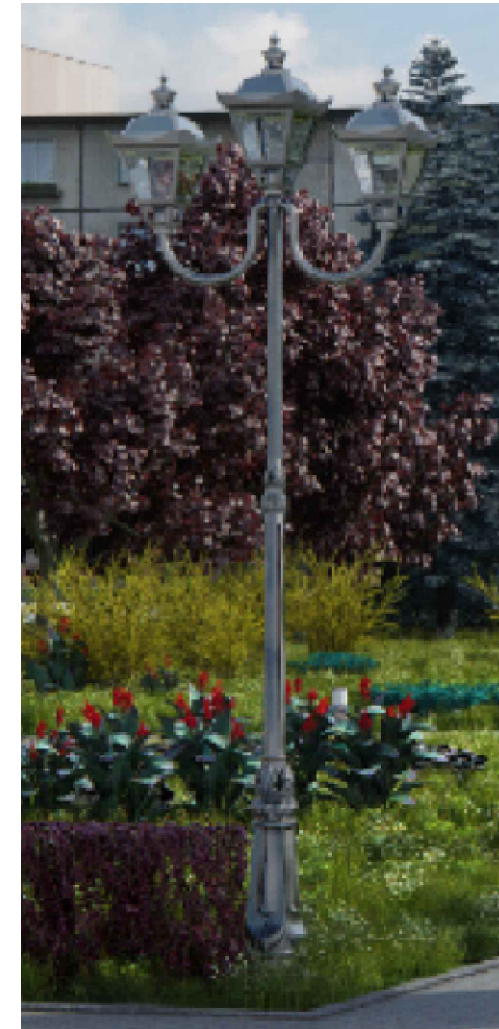

Скамейка




Урна



Взам. инв. №
Подпись и дата
Инв. № подл.

						АСП-06-ПИР-2020-ЭП		
						Капитальный ремонт зеленой зоны в районе дома №141 по ул. Хрусталева		
Изм.	Колуч.	Лист	№ док.	Подп.	Дата	Стадия	Лист	Листов
Разработал	Повашевич			<i>[Signature]</i>		Э	8	
Проверил	Бочинский			<i>[Signature]</i>				
						Малые архитектурные формы и средства электроосвещения сквера		
						ООО "АВЕС-СТРОЙ ПЛЮС"		

Дендрологический план земельного участка

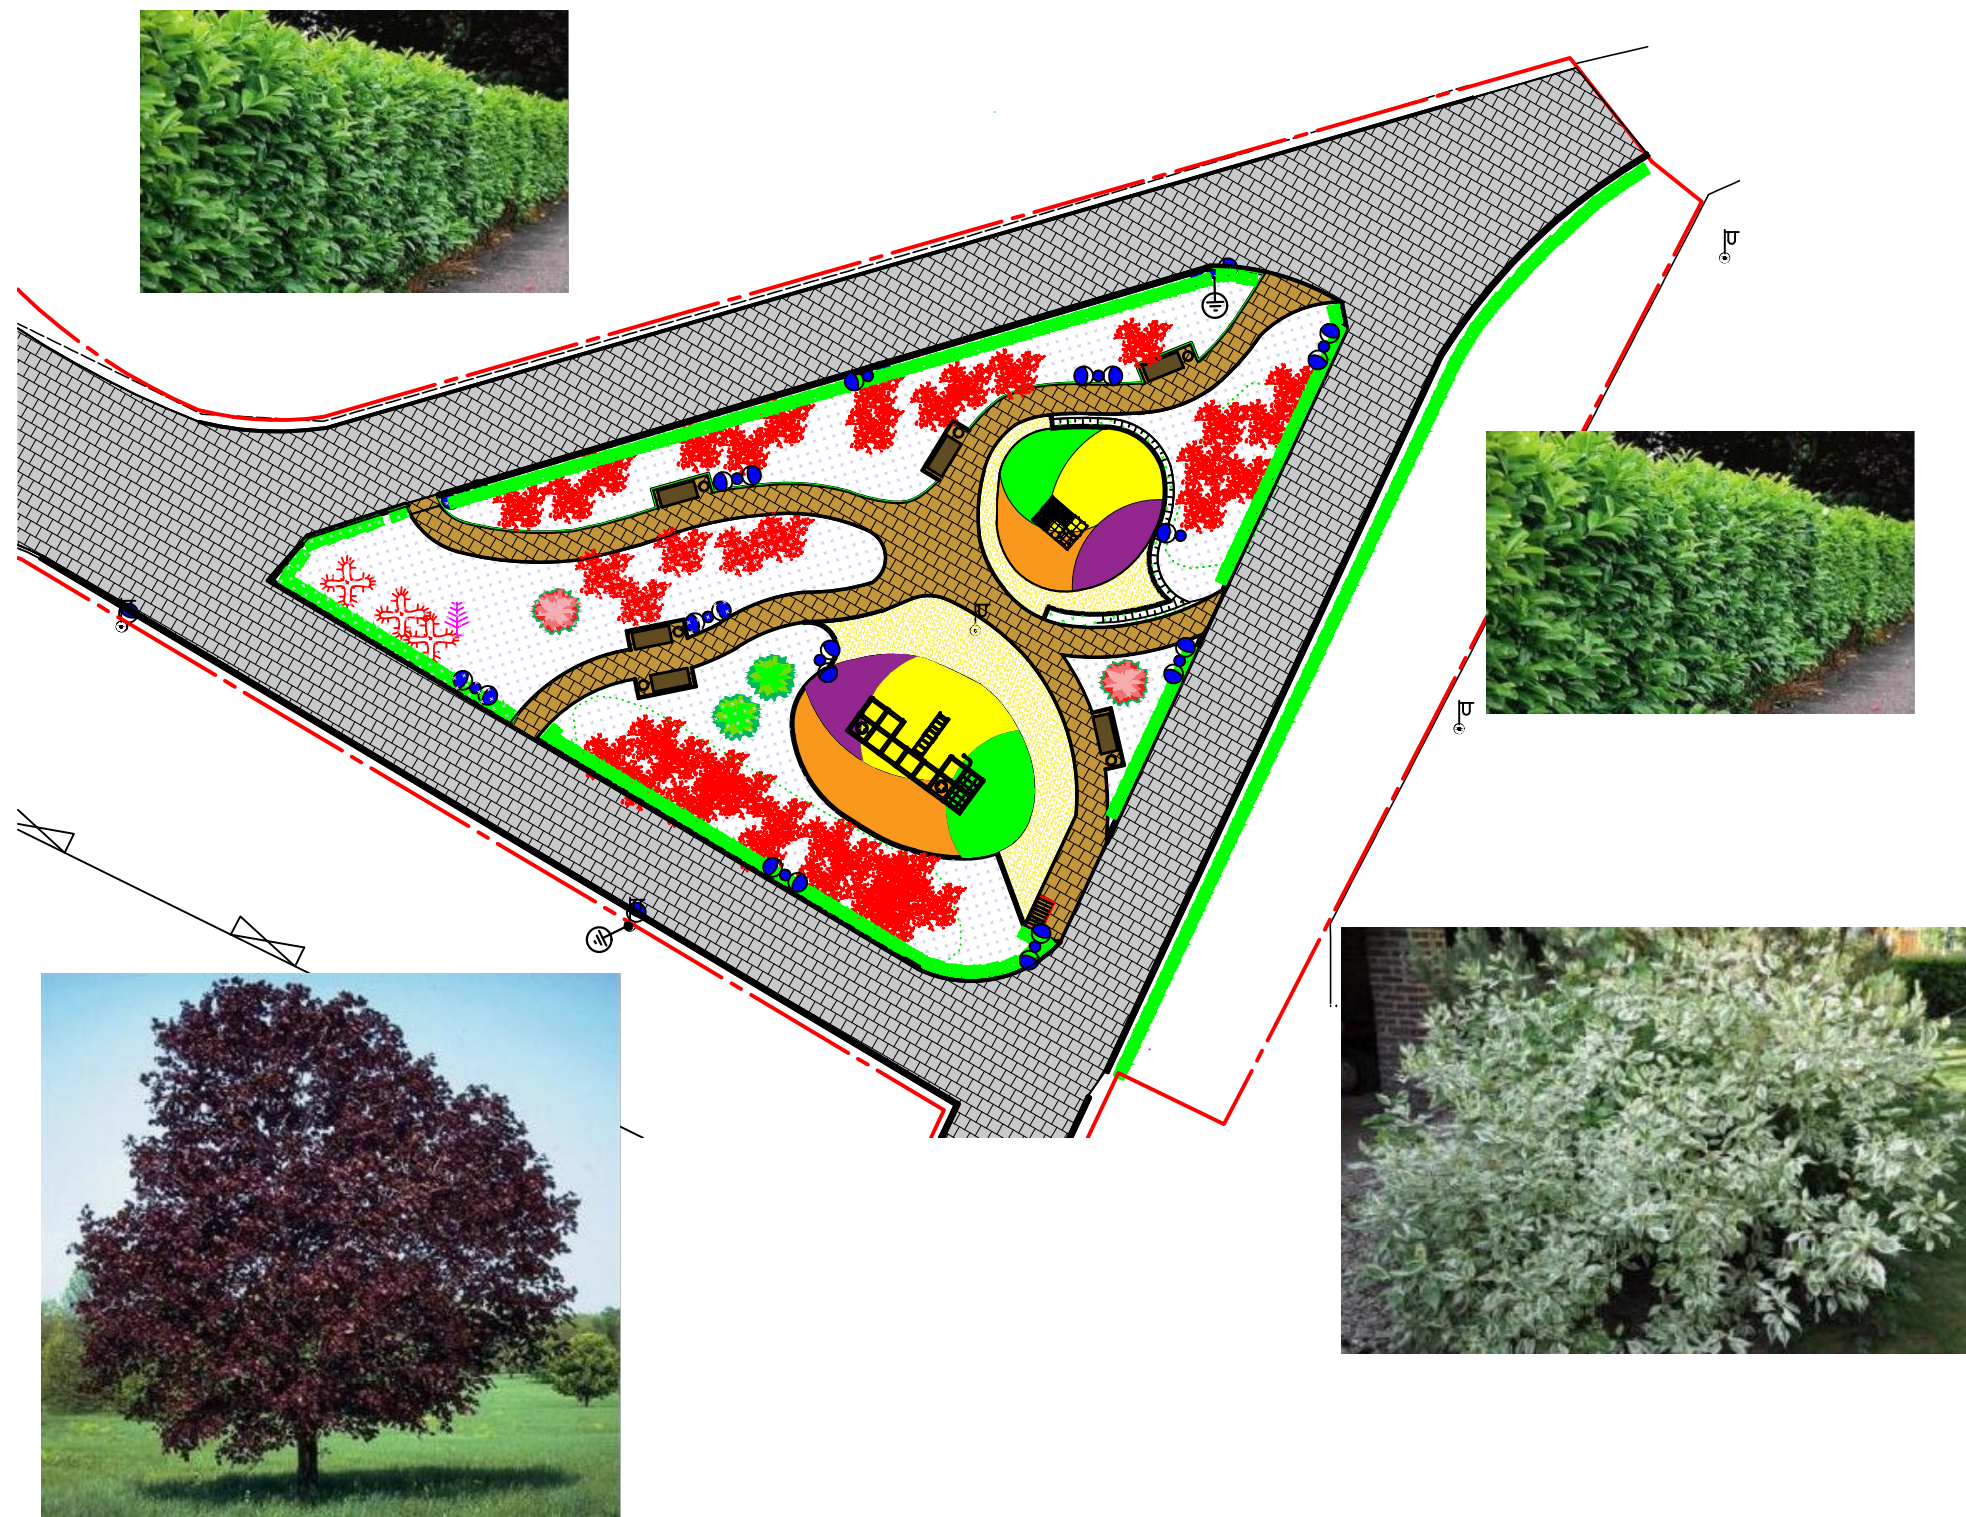

Условные обозначения:

- Границы отведенного участка
- Тротуарная плитка
- ЭПДМ крошка желтый, оранжевый, малиновый, зеленый цвета
- Гравий речной (галька)
- Растительный грунт
- Бортовой камень
- Опоры освещения
- Светильник столбик
- Существующие деревья и кустарники
- Компенсационная и добавочная высадка деревьев и кустарников



Инв. № подл.	Подпись и дата	Взам. инв. №

АСП-06-ПИР-2020-ЭП					
Капитальный ремонт зеленой зоны в районе дома №141 по ул. Хрусталева					
Изм.	Колуч.	Лист	№ док.	Подп.	Дата
Разработал	Повашевич			<i>[Signature]</i>	
Проверил	Бочинский			<i>[Signature]</i>	
Дендрологический план земельного участка					
Стадия			Лист	Листов	
Э			9		
ООО "АВЕС-СТРОЙ ПЛЮС"					

Ассортиментная ведомость растений для озеленения площади

Обозначение	Вид, форма	Фото	Высота взрослого растения, м	Ширина кроны, м	Примечание
-------------	------------	------	------------------------------	-----------------	------------

Лиственные деревья

	Клён остролистный 'Роял Ред' (Acer platanoides 'Royal Red')		10-12	6-10	Для аллей, групповых и одиночных посадок (2шт.)
---	---	---	-------	------	---

Лиственные кустарники и полукустарники

	Дёрен белый 'Элегантиссима' (Cornus alba 'Elegantissima')		До 3	До 3	Можно использовать в декоративных группах с хвойными растениями (2шт.)
---	---	---	------	------	--

Ассортиментная ведомость живых изгородей и бордюров



Обозначение	Вид, форма	Фото	Высота живой изгороди, м	Ширина живой изгороди, м	Длина живой изгороди, м
-------------	------------	------	--------------------------	--------------------------	-------------------------



Лиственные кустарники и полукустарники

	Лавровишня лекарственная (Prunus laurocerasus L.)		1,2	1	Можно использовать в декоративных группах с хвойными растениями (155м)
---	---	---	-----	---	--

Ассортиментная ведомость газонов

Обозначение	Название	Состав	Внешний вид растения	Видовое соотношение, %
-------------	----------	--------	----------------------	------------------------

	Газон рулонный городской	Мятлик луговой (Poa pratensis L.)		30(600м ²)
---	--------------------------	-----------------------------------	--	------------------------

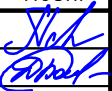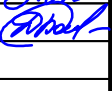Взам. инв. №									
Подпись и дата		АСП-06-ПИР-2020-ЭП							
Инв. № подл.		Капитальный ремонт зеленой зоны в районе дома №141 по ул. Хрусталева							
		Изм.	Колуч.	Лист	№ док.	Подп.	Дата		
		Разработал		Повашевич					
		Проверил		Бочинский					
		Ассортиментная ведомость растений для озеленения					Стадия	Лист	Листов
							Э	10	
							ООО "АВЕС-СТРОЙ ПЛЮС"		