

**ПРОЕКТ ПЛАНИРОВКИ И ПРОЕКТ МЕЖЕВАНИЯ ЧАСТИ
ТЕРРИТОРИИ КАДАСТРОВОГО КВАРТАЛА 91:02:001012 В
РАЙОНЕ УЛ. СТРЕЛЕЦКАЯ, Г. СЕВАСТОПОЛЬ**



**ПРОЕКТ ПЛАНИРОВКИ ТЕРРИТОРИИ
ОСНОВНАЯ (УТВЕРЖДАЕМАЯ) ЧАСТЬ**

ГЗ-200119-П.1-ППТ-О(У)Ч

Заказчик: «Департамент архитектуры и градостроительства города Севастополя»

г. Севастополь
2023

**ПРОЕКТ ПЛАНИРОВКИ И ПРОЕКТ МЕЖЕВАНИЯ ЧАСТИ
ТЕРРИТОРИИ КАДАСТРОВОГО КВАРТАЛА 91:02:001012 В
РАЙОНЕ УЛ. СТРЕЛЕЦКАЯ, Г. СЕВАСТОПОЛЬ**

ПРОЕКТ ПЛАНИРОВКИ ТЕРРИТОРИИ

Том II.1

**Основная (утверждаемая) часть
проекта планировки территории
ГЗ-200119-II.1-ППТ-О(У)Ч**

Заместитель директора

Ю.А. Волосова

Начальник отдела

Н.А. Горбатюк



Список исполнителей

Должность	Фамилия И.О.	Подпись
Начальник отдела, ГИП	Горбатюк Н.А.	
Руководитель сектора	Кириченко С.В.	
Начальник отдела геоинформационных систем	Дьякова О.С.	
Главный специалист	Шпак Е.С.	

Состав документации по планировке территории

Обозначение	Наименование		Примечание
ГЗ-200119-І-ДПТ-ІД	Исходные данные	Том І	ГАУС «НИИ ГАИС»
ГЗ-200119-ІІ-ППТ	Проект планировки территории в составе:	Том ІІ	
ГЗ-200119-ІІ.1-ППТ-О(У)Ч	Основная (утверждаемая) часть проекта планировки территории	Том ІІ.1	
ГЗ-200119-ІІ.2-ППТ-МО	Материалы по обоснованию проекта планировки территории	Том ІІ.2	
ГЗ-200119-ІІІ-ПМТ	Проект межевания территории в составе:	Том ІІІ	
ГЗ-200119-ІІІ.1-ПМТ-О(У)Ч	Основная (утверждаемая) часть проекта межевания территории	Том ІІІ.1	
ГЗ-200119-ІІІ.2-ПМТ-МО	Материалы по обоснованию проекта межевания территории	Том ІІІ.2	

Взам. инв. №	Подпись и дата	Изм.	Кол.уч.	Лист	№ док.	Подп.	Дата	Инд. № подл.

ГЗ-200119-ІІ.1-ППТ-О(У)Ч-СД

Изм.	Кол.уч.	Лист	№ док.	Подп.	Дата	Стадия	Лист	Листов
						ПМТ	1	1
ГИП		Горбатюк			04.23	Список исполнителей. Состав документации по планировке территории.		
Разработал		Шпак			04.23			
Разработал								
Разработал								

НИИ ГАИС
СЕВАСТОПОЛЬ

СОДЕРЖАНИЕ ТОМА II.1

Том II.1 Проект планировки территории (ППТ).

ГЗ-200119-П.1-ППТ-О(У)Ч	ОСНОВНАЯ (УТВЕРЖДАЕМАЯ) ЧАСТЬ ПРОЕКТА ПЛАНИРОВКИ	Том II.1
ГЗ-200119-П.1-ППТ-О(У)Ч-СД	Список исполнителей. Состав документации по планировке территории	стр. 3
ГЗ-200119-П.1-ППТ-О(У)Ч-С	Содержание документации по планировке территории	стр. 4
ГЗ-200119-П.1-ППТ-О(У)Ч	Чертежи планировки территории:	стр. 5-9
	Чертеж планировки территории. Красные линии	стр. 6
	Чертеж планировки территории. Границы существующих элементов планировочной структуры	стр. 7
	Чертеж планировки территории. Границы планируемых элементов планировочной структуры	стр. 8
	Чертеж планировки территории. Границы зон планируемого размещения объектов капитального строительства	стр. 9
	Положение о характеристиках планируемого развития территории	стр. 10-22
	Положения об очередности планируемого развития территории	стр. 23


Взам. инв. №								
	Подпись и дата							
Инв. № подл.	ГЗ-200119-П.1-ППТ-О(У)Ч-С							
	Изм.	Кол.уч.	Лист	№док.	Подп.	Дата		
	ГИП		Горбатюк		<i>[Подпись]</i>	04.23		
	Разработал		Шпак		<i>[Подпись]</i>	04.23		
	Разработал							
Разработал								
Разработал								
Содержание документации по планировке территории.						Стадия	Лист	Листов
						ППТ	1	1
						НИИ ГАИС СЕВАСТОПОЛЬ		

Документация по планировке территории разработана в соответствии с Градостроительным кодексом Российской Федерации, Правилами землепользования и застройки города федерального значения Севастополя применительно к части территории города в границах внутригородских муниципальных образований: Ленинского, Гагаринского, Нахимовского, Балаклавского муниципальных округов и города Инкерман, утвержденными постановлением Правительства Севастополя от 29.12.2022 № 730-ПП, нормативами градостроительного проектирования города федерального значения Севастополя, утвержденными постановлением Правительства Севастополя от 02.12.2022 № 618-ПП, распоряжением Департамента архитектуры и градостроительства города Севастополя от 01.10.2020 № 99 «О разработке документации по планировке территории «Проект планировки и проект межевания части территории кадастрового квартала 91:02:001012 в районе ул. Стрелецкая, г. Севастополь», иными действующими нормативно-правовыми документами в области градостроительства, техническими регламентами, в том числе устанавливающими требования по безопасной эксплуатации зданий, строений, сооружений и безопасному использованию прилегающих к ним территорий.

Документация по планировке территории подготовлена Государственным автономным учреждением Севастополя «Научно-исследовательский и проектный институт градостроительства, архитектуры, изысканий и среды» при методической поддержке Департамента архитектуры и градостроительства города Севастополя.

Взам. инв. №									
	Подпись и дата								
Инв. № подл.							ГЗ-200119-П.1-ППТ-О(У)Ч		
	Изм.	Кол.уч.	Лист	№док.	Подп.	Дата			
	ГИП		Горбатьюк		<i>Горбатьюк</i>	04.23	Стадия	Лист	Листов
	Разработал		Шпак		<i>Шпак</i>	04.23	ППТ	1	5
	Разработал						НИИ ГАИС севастополь		
Разработал									

Проект планировки территории.
Основная (утверждаемая) часть.
Чертежи.

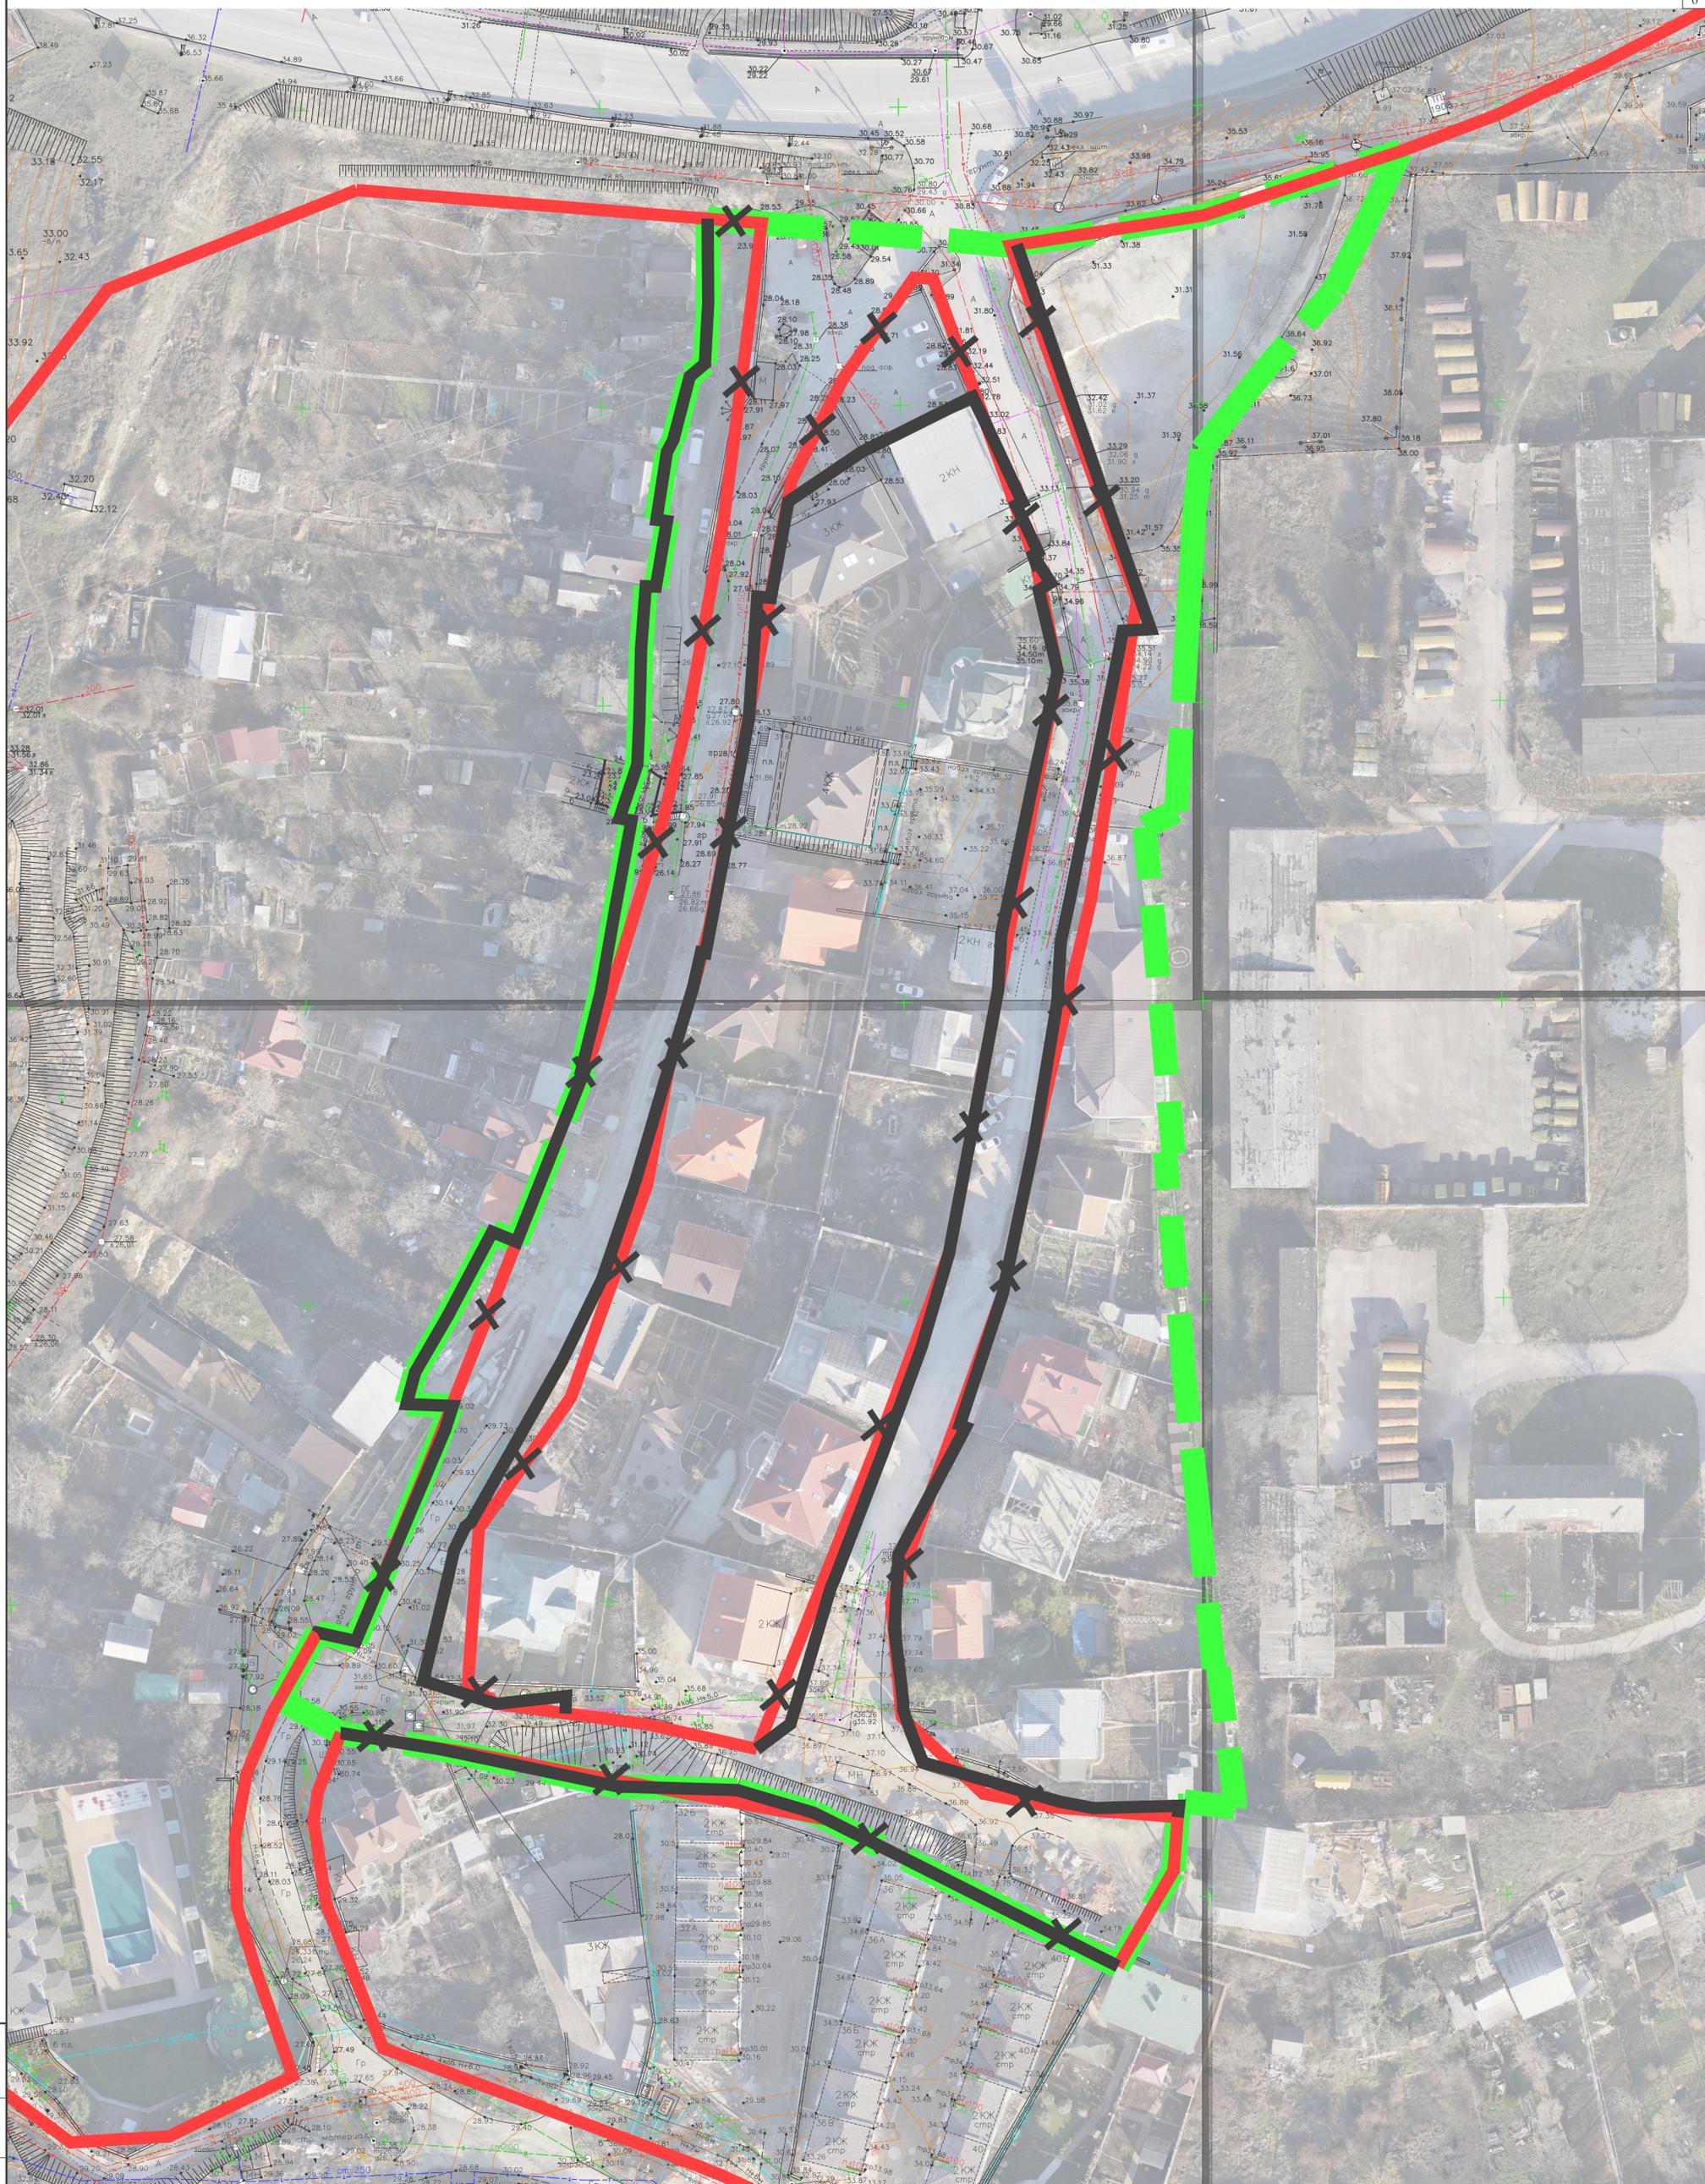

УСЛОВНЫЕ ОБОЗНАЧЕНИЯ


-  - граница разработки градостроительной документации
-  - красные линии утвержденные постановлением Правительства города Севастополя № 248-ПП от 23.04.2018 г.
-  - проектируемые красные линии
-  - отменяемые красные линии

				ГЗ-200119-П.1-ППТ-О(У)Ч		
				Проект планировки и проект межевания части территории кадастрового квартала 91:02:001012 в районе ул.Стрелецкая, г. Севастополь		
Изм	Кол	Лист	№ док	Подп.	Дата	Проект планировки территории.
	Разраб.	Шпак		<i>[Signature]</i>	04.23	Основная (утверждаемая) часть.
	Разраб.	Кириченко		<i>[Signature]</i>	04.23	Проектное предложение
	ГИП	Горбаток		<i>[Signature]</i>	04.23	
	ГАП					
				Чертеж планировки территории. Существующие и планируемые элементы планировочной структуры. М 1:500		
				НИИ ГАИС Севастополь		
				Копирвал А1		

Изм. № подл. Подп. и дата

Согласовано

Взам. инв. №

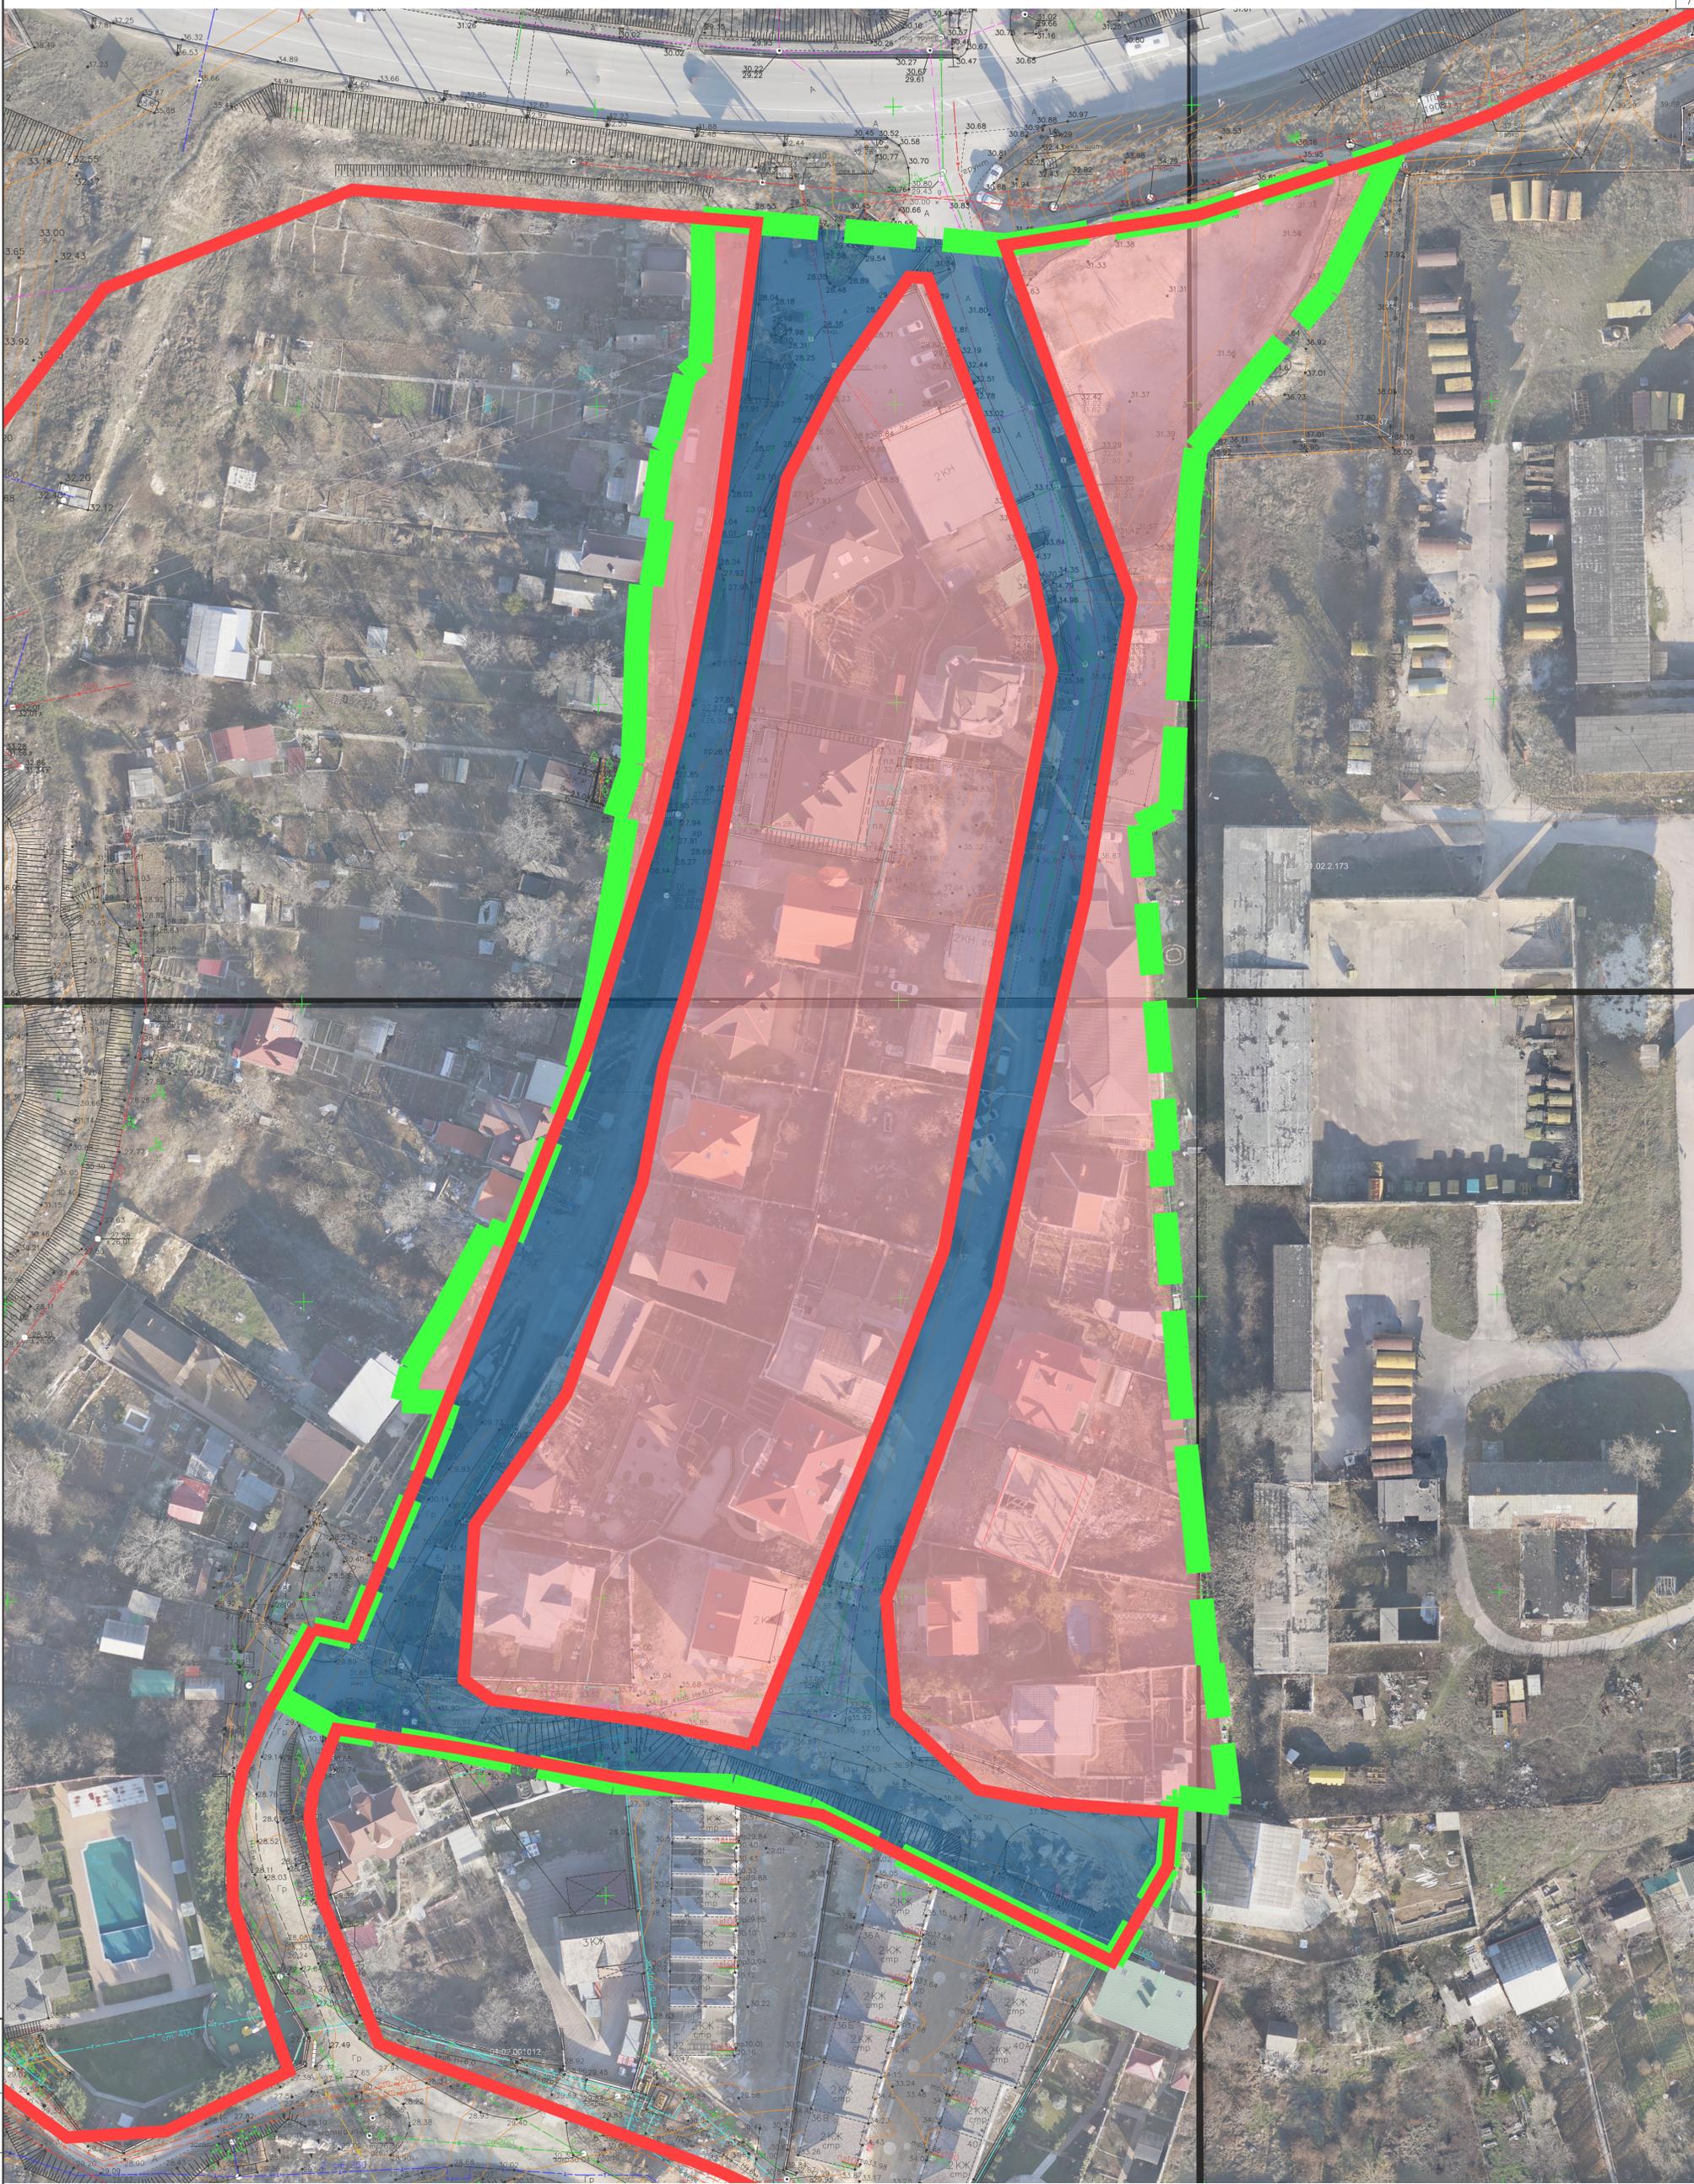

УСЛОВНЫЕ ОБОЗНАЧЕНИЯ

-  - граница разработки градостроительной документации
-  - красные линии утвержденные постановлением Правительства города Севастополя № 248-ПП от 23.04.2018 г.
-  - элемент планировочной структуры существующий - квартал (часть квартала)
-  - элемент планировочной структуры существующий - улично-дорожная сеть

ГЗ-200119-П.1-ППТ-О(У)Ч					
Проект планировки и проект межевания части территории кадастрового квартала 91:02:001012 в районе ул.Стрелецкая, г. Севастополь					
Изм	Кол	Лист	№ док	Подп.	Дата
Разраб.	Шпак	Шпак	04.23		04.23
Разраб.	Кириченко	Кириченко	04.23		04.23
ГИП	Горбаток	Горбаток	04.23		04.23
ГАП					
Проект планировки территории. Основная (утверждаемая) часть. Проектное предложение				Стадия	Лист
Чертёж планировки территории. Границы существующих элементов планировочной структуры. М 1:500				ППТ	3
				Листов	5
				НИИ ГАИС Севастополь	
				Копировал А1	

Имя, № подл., Подп. и дата

Согласовано

7



УСЛОВНЫЕ ОБОЗНАЧЕНИЯ

-  - граница разработки градостроительной документации
-  - красные линии утвержденные постановлением Правительства города Севастополя № 248-ПП от 23.04.2018 г.
-  - проектируемые красные линии
-  - элемент планировочной структуры планируемый - квартал (часть квартала)
-  - элемент планировочной структуры планируемый - улично-дорожная сеть

ГЗ-200119-П.1-ППТ-О(У)Ч							
Проект планировки и проект межевания части территории кадастрового квартала 91:02:001012 в районе ул.Стрелечья, г. Севастополь							
Изм	Кол	Лист	№ док	Подп.	Дата		
Разраб.	Шпак	1/10	04.23		04.23		
Разраб.	Кириченко	1/10	04.23		04.23		
ГИП	Горбатов	1/10	04.23		04.23		
ГАП							
Проект планировки территории. Основная (утверждаемая) часть. Проектное предложение					Стадия	Лист	Листов
Чертеж планировки территории. Границы планируемых элементов планировочной структуры. М 1:500					ППТ	4	5
НИИ ГАИС Севастополь							
Копировал							
А1							

Согласовано
Изм. № подл. Подп. и дата
Взам. инв. №



УСЛОВНЫЕ ОБОЗНАЧЕНИЯ

-  - граница разработки градостроительной документации
-  - красные линии утвержденные постановлением Правительства города Севастополя № 248-ПП от 23.04.2018 г.
-  - проектируемые красные линии
-  - границы земельных участков, сведения о которых содержатся в ЕГРН
-  - границы образуемых земельных участков
- :3Y1** - условные номера образуемых земельных участков

Зоны планируемого размещения объектов капитального строительства:

-  - границы зон размещения объектов федерального значения, объектов регионального значения, объектов местного значения (отсутствуют в границах разработки документации по планировке территории)
-  - границы существующих зон размещения объектов капитального строительства на земельных участках, предоставленных физическим или юридическим лицам
-  - границы планируемых зон размещения объектов капитального строительства на земельных участках, предоставленных физическим или юридическим лицам (отсутствуют в границах разработки документации по планировке территории)

Примечания:

1. Размещение объектов капитального строительства в границах отдельных земельных участков уточняется градостроительными планами земельных участков с учетом действующих нормативно-правовых документов в области градостроительства, технических регламентов, в том числе устанавливающих требования по безопасной эксплуатации зданий, строений, сооружений и безопасного использования прилегающих к ним территорий.

ГЗ-200119-П.1-ППТ-О(У)Ч					
Проект планировки и проект межевания части территории кадастрового квартала 91:02:001012 в районе ул.Стрелецкая, г. Севастополь					
Изм	Кол	Лист	№ док	Подп.	Дата
Разраб.	Шпак	1/01	04.23		04.23
Разраб.	Кириченко	2/01	04.23		04.23
ГИП	Горбатов	3/01	04.23		04.23
ГАП					

Проект планировки территории. Основная (утверждаемая) часть. Проектное предложение			Стадия	Лист	Листов
Чертеж планировки территории. Границы зон планируемого размещения объектов капитального строительства. М 1:500			ППТ	5	5

НИИ ГАИС Севастополь
Копировал А1

Согласовано
Взам.инв.№
Изм.№ подл. Подп. и дата

1. Положение о характеристиках планируемого развития территории

Основанием для подготовки настоящего проекта планировки территории послужили:

- приказ Департамента архитектуры и градостроительства города Севастополя от 30.12.2020 № 187 «Об утверждении государственного задания Государственному автономному учреждению Севастополя «Научно-исследовательский и проектный институт градостроительства, архитектуры, изысканий и среды» на 2021 год и плановый период 2022 и 2023 годов»;

- распоряжение Департамента архитектуры и градостроительства города Севастополя от 01.10.2020 № 99 «О разработке документации по планировке территории «Проект планировки и проект межевания части территории кадастрового квартала 91:02:001012 в районе ул. Стрелецкая, г. Севастополь».

Работа выполнена в соответствии с:

- Градостроительным кодексом Российской Федерации;
- приказом Министерства культуры Российской Федерации № 2 от 11.01.2016 «О включении города Севастополь в перечень исторических поселений федерального значения, утверждении границ территории и предмета охраны исторического поселения город Севастополь»;

- приказом Министерства культуры Российской Федерации № 1279 от 08.06.2016 «О включении выявленного объекта культурного наследия - достопримечательное место «Древний город Херсонес Таврический и крепости Чембало и Каламита» (город Севастополь) в единый государственный реестр объектов культурного наследия (памятников истории и культуры) народов Российской Федерации в качестве объекта культурного наследия федерального значения, а также об утверждении границ его территории»;

Взам. инв. №
Подпись и дата
Инв. № подл.

						ГЗ-200119-П.1-ППТ-О(У)Ч			
Изм.	Кол.уч.	Лист	№док.	Подп.	Дата	Положение о характеристиках планируемого развития территории.	Стадия	Лист	Листов
ГИП		Горбатюк		<i>[Подпись]</i>	04.23		ППТ	1	13
Разработал		Шпак		<i>[Подпись]</i>	04.23				
Разработал									
Разработал									




Заказчиком документации по планировке территории является Департамент архитектуры и градостроительства города Севастополя.

Проектируемая территория расположена в Гагаринском муниципальном округе города Севастополя, площадь разработки проекта планировки составляет 3,0 Га. Границы территории проекта планировки расположены в кадастровом квартале 91:02:001012.

Территория проекта планировки и межевания ограничена: на севере – ул. Вакуленчука, на юге – садовым товариществом «Малыш», на западе – ул. Стрелецкая, на востоке – Стрелецким проездом (рис. 1).

Инов. № подл.	Подпись и дата	Взам. инв. №

Изм.	Колуч.	Лист	№док.	Подп.	Дата	ГЗ-200119-П.1-ППТ-О(У)Ч

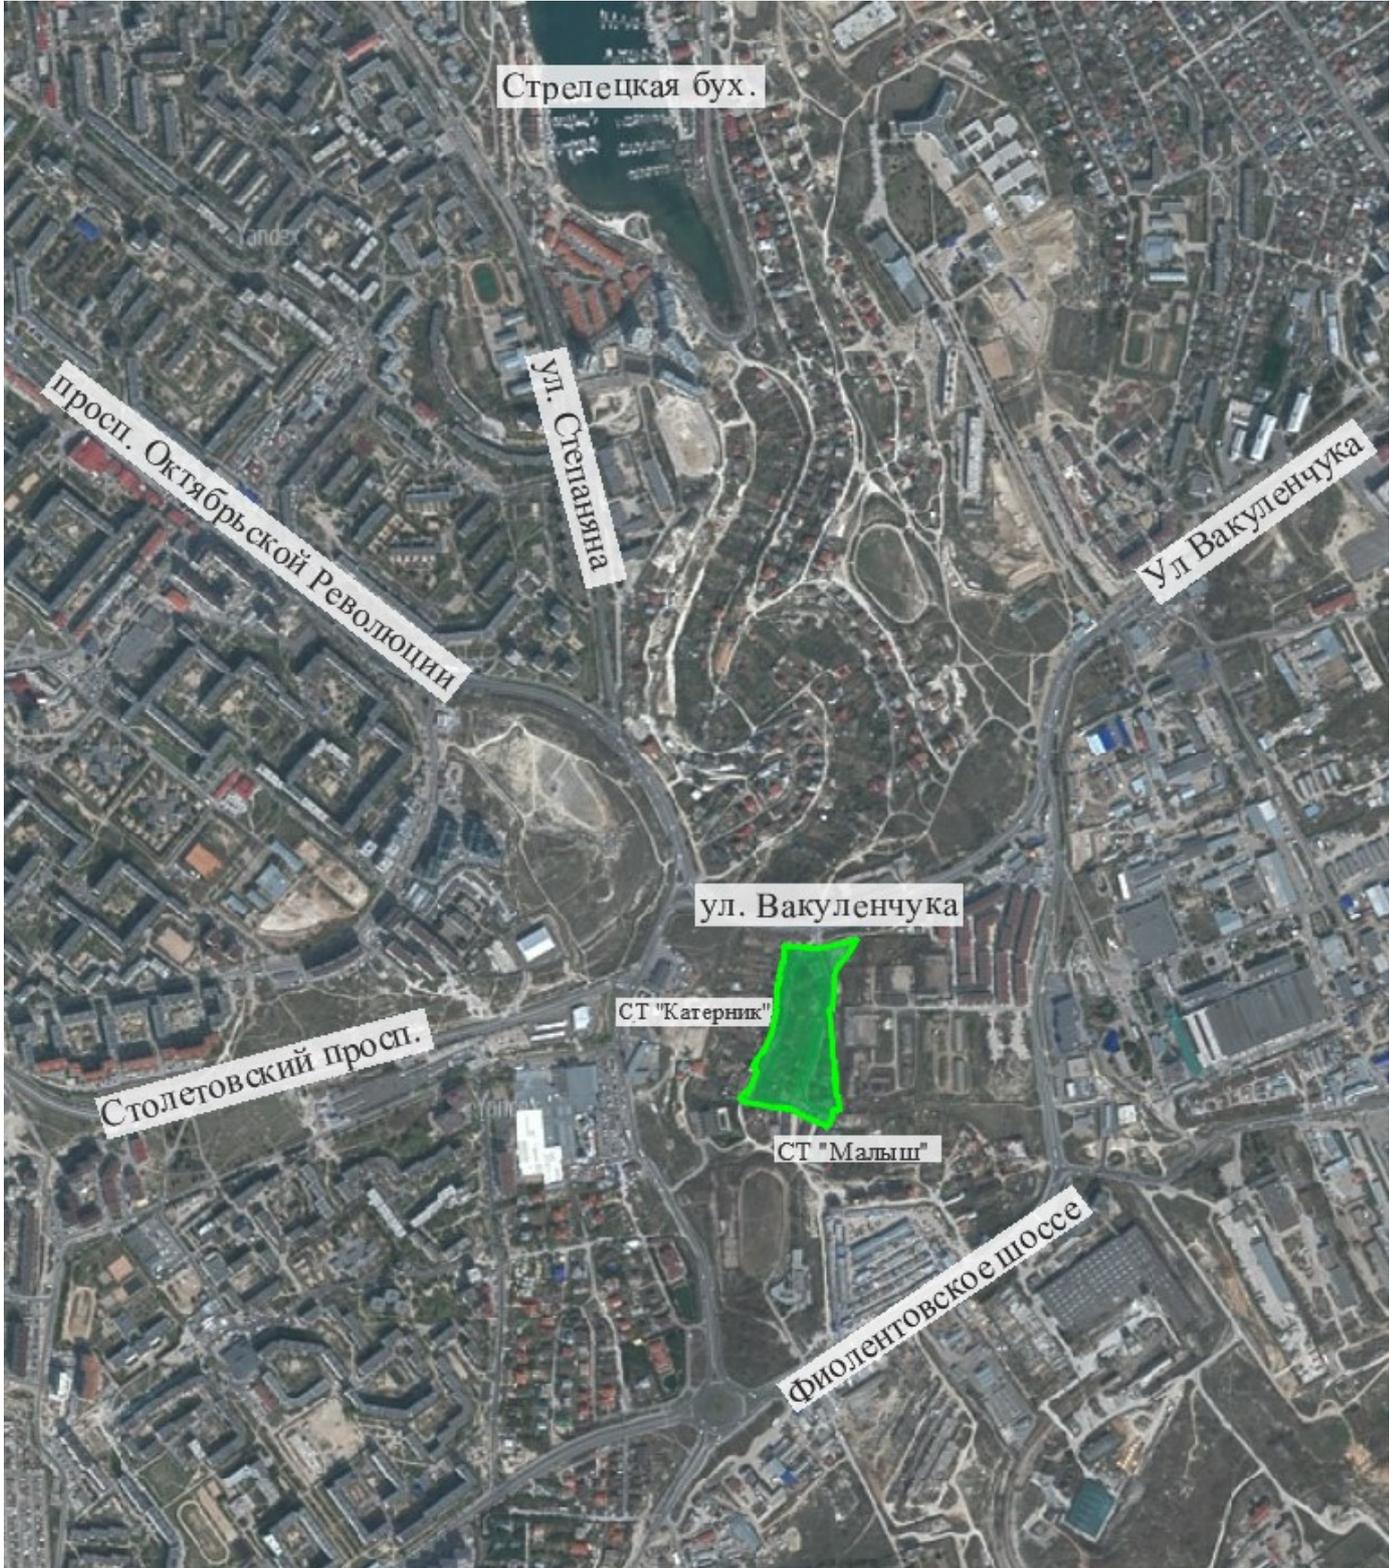

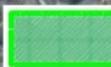
 - границы разработки документации по планировке территории

Рис. 1. Схема расположения территории разработки документации по планировке территории «Проект планировки и проект межевания части территории кадастрового квартала 91:02:001012 в районе ул. Стрелецкая, г. Севастополь»

Инва. № подл.	Подпись и дата	Взам. инв. №

Изм.	Колуч.	Лист	№ док.	Подп.	Дата

Таблица 1

			Современное состояния на 04.2021 год	Планируемое развитие	%
I	ТЕРРИТОРИЯ				
	Площадь проектируемой территории в границах ДПТ - всего	м.кв		29505	100
		га		2,9505	
	<i>в том числе территория жилых зон ВСЕГО, из них:</i>		15380	16830	
	многоэтажная (высотная) жилая застройка		0	0	0,0
	среднеэтажная и малоэтажная многоквартирная жилая застройка		1122	1122	3,8
	индивидуальная жилая застройка		14258	15708	53,2
	<i>в том числе территория нежилых зон ВСЕГО, из них:</i>		2585	12675	
	общественно-делового назначения	М.КВ	2585	2607	8,8
	коммунально-бытового назначения и инженерной инфраструктуры		0	0	0,0
	территории общего пользования, транспортной инфраструктуры		0	10068	34,1
	образовательного назначения		0	0	0,0
	здравоохранения и спорта		0	0	0,0
	<i>в том числе неразграниченная территория</i>		11540	0	0,0
II	ПЛОЩАДЬ ЗАСТРОЙКИ ВСЕГО, в т.ч.		4086	5356	
	<i>Жилыми зданиями, из них:</i>		3799	4249	
	многоэтажными (высотными)	М.КВ	0	0	
	малоэтажными многоквартирными и среднеэтажными		291	291	
	индивидуальными		3508	3958	
	<i>Зданиями нежилого назначения</i>		287	1107	
III	ОБЩАЯ ПЛОЩАДЬ ВСЕХ ЗДАНИЙ, в т.ч.:		10370	12910	
	<i>Общая площадь жилого фонда ВСЕГО, из него:</i>		9796	10696	
	многоэтажного (высотного)	М.КВ	0	0	
	малоэтажного многоквартирного и среднеэтажного		1164	1164	

Инов. № подл.	Подпись и дата	Взам. инв. №

	индивидуального		8632	9532	
	<i>Общая площадь зданий нежилого назначения</i>		574	2214	
V	НАСЕЛЕНИЕ				
	Численность населения	чел	159	172	
	Плотность населения	чел/га	54	58	
VI	Коэффициент застройки территории ВСЕГО, в т.ч.:		13,8	18,2	
	<i>Жилыми зданиями ВСЕГО, из них:</i>		12,9	14,4	
	многоэтажными (высотными)	%	0,0	0,0	
	малоэтажными многоквартирными и среднеэтажными		1,0	1,0	
	индивидуальными		11,9	13,4	
	<i>Зданиями нежилого назначения</i>		1,0	3,8	
VII	Плотность застройки территории ВСЕГО, в т.ч.			3515	4376
	<i>Жилыми зданиями ВСЕГО, из них:</i>		3320	3625	
	многоэтажными (высотными)	м.кв/га	0	0	
	малоэтажными многоквартирными и среднеэтажными		395	395	
	индивидуальными		2926	3231	
	<i>Зданиями нежилого назначения</i>		195	750	

Архитектурно-планировочная организация территории разработки проекта планировки территории учитывает существующие планировочные ограничения, сложившуюся застройку, транспортные и пешеходные связи и благоустройство территории.

Инва. № подл.	Взам. инв. №
Подпись и дата	

Изм.	Колуч.	Лист	№док.	Подп.	Дата	ГЗ-200119-П.1-ППТ-О(У)Ч	Лист
							7

1.1. Плотность и параметры застройки территории (в пределах, установленных градостроительным регламентом).

Правила землепользования и застройки территории города Севастополя утверждены постановлением Правительства Севастополя от 29.12.2022 № 730-ПП.

Территория в границах проектирования расположена в следующих территориальных зонах:

- ОД-6/Г/-/3;
- Ж-4.1/Г/-/45;
- Ж-2.3/Г/-/15;
- Ж-1/Г/-/1.

В пределах границ территориальных зон устанавливается градостроительный регламент, который определяет правовой режим земельных участков, равно как всего, что находится над и под поверхностью земельных участков и используется в процессе их застройки и последующей эксплуатации объектов капитального строительства.

Градостроительный регламент в отношении земельных участков и объектов капитального строительства, расположенных в пределах соответствующей территориальной зоны, устанавливает:

- 1) виды разрешенного использования земельных участков и объектов капитального строительства;
- 2) предельные (минимальные и (или) максимальные) размеры земельных участков и предельные параметры разрешенного строительства, реконструкции объектов капитального строительства;
- 3) ограничения использования земельных участков и объектов капитального строительства, устанавливаемые в соответствии с законодательством Российской Федерации;
- 4) расчетные показатели минимально допустимого уровня обеспеченности территории объектами коммунальной, транспортной, социальной инфраструктур и расчетные показатели максимально допустимого уровня территориальной доступности указанных объектов для населения в случае, если в границах территориальной зоны, применительно к которой устанавливается

Взам. инв. №	
Подпись и дата	
Инв. № подл.	

Изм.	Кол.уч.	Лист	№ док.	Подп.	Дата	ГЗ-200119-П.1-ППТ-О(У)Ч

градостроительный регламент, предусматривается осуществление деятельности по комплексному развитию территории.

Градостроительные регламенты приведены в приложении 1.


Согласно приказу Министерства культуры Российской Федерации от 12.08.2016 № 1864 «Об утверждении требований к осуществлению деятельности и градостроительным регламентам в границах территории объекта культурного наследия федерального значения – достопримечательное место «Древний город Херсонес Таврический и крепости Чембало и Каламита», расположенного в городе Севастополе, территория проектирования входит в границы достопримечательного места. Проектируемая территория находится в границах следующих регламентных участков объекта культурного наследия федерального значения – достопримечательное место «Древний город Херсонес Таврический и крепости Чембало и Каламита»:

- Р-4-3 уч. МЗ-7;
- Р-4-6 уч. ПР-10

Инов. № подл.	Подпись и дата	Взам. инв. №

Изм.	Кол.уч.	Лист	№док.	Подп.	Дата	ГЗ-200119-П.1-ППТ-О(У)Ч

Схема расположения территории проекта планировки в границах достопримечательного места города Севастополя представлена на рисунке 1.

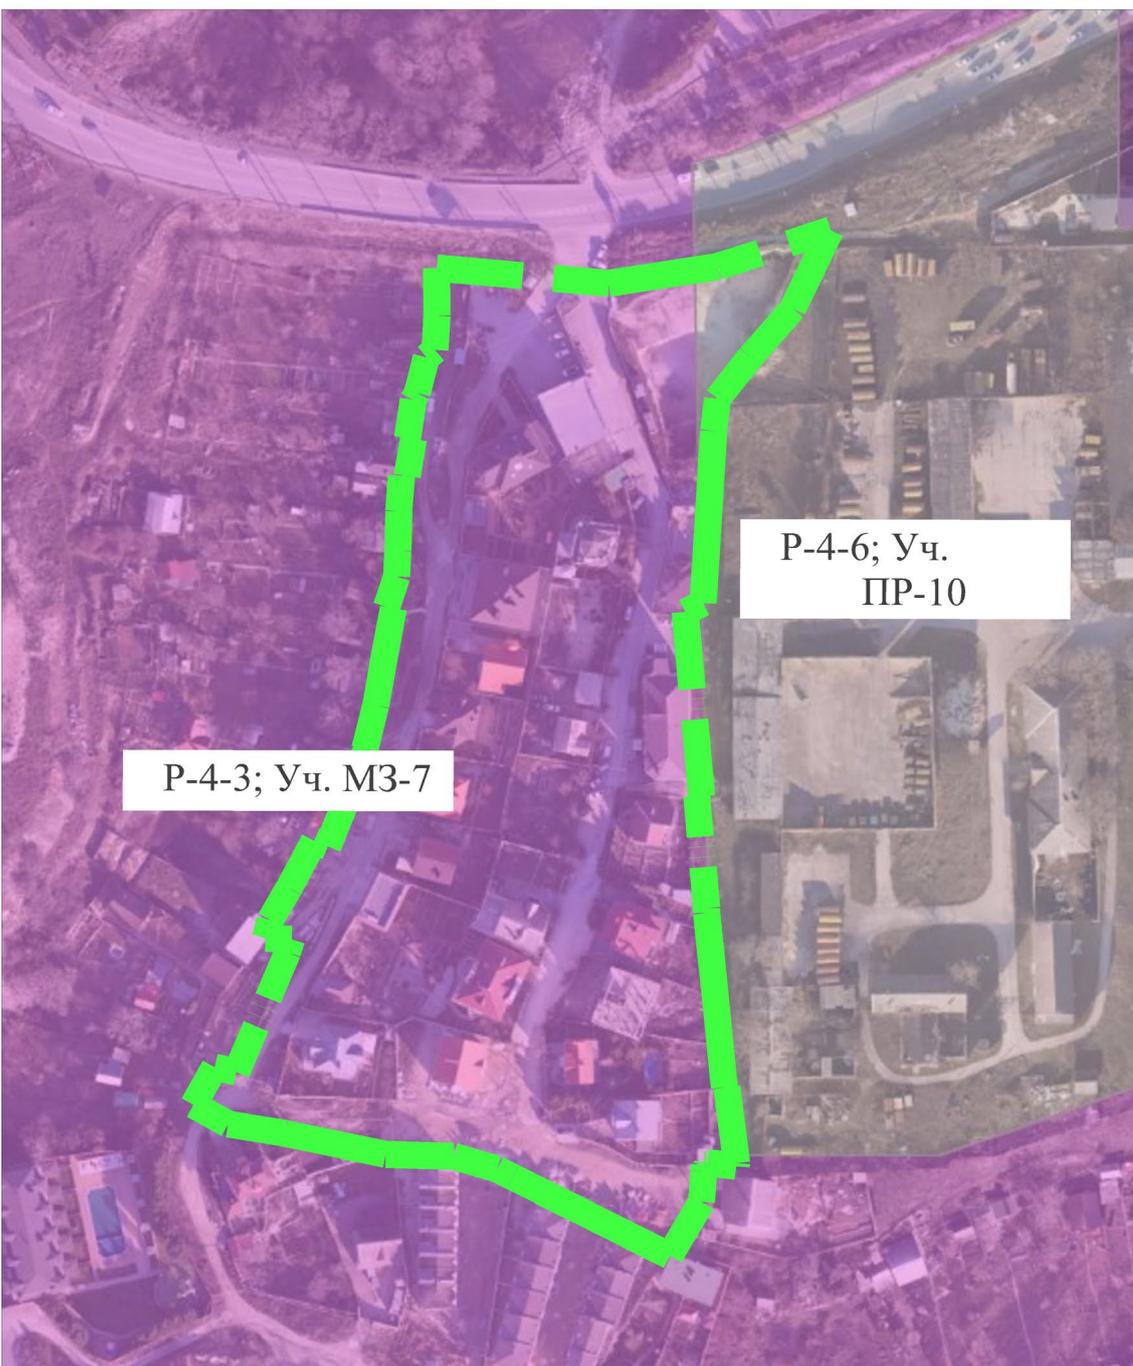

УСЛОВНЫЕ ОБОЗНАЧЕНИЯ



- граница разработки градостроительной документации

Рис.1. Граница разработки документации по планировке территории, «Проект планировки и проект межевания части территории кадастрового квартала 91:02:001012 в районе ул. Стрелецкая, г. Севастополь» относительно расположения регламентных участков достопримечательного места «Древний город Херсонес Таврический и крепости Чембало и Каламита»

Инов. № подл.	Подпись и дата	Взам. инв. №

Изм.	Колуч.	Лист	№ док.	Подп.	Дата

Требования к осуществлению деятельности

Режим Р-4-3; Уч. МЗ-7
(территории малоэтажной индивидуальной жилой застройки с объектами обслуживания, объектами отдыха)

Разрешается

- ремонт, реконструкция, новое строительство малоэтажной индивидуальной жилой застройки с объектами обслуживания населения; зданий культурного развития, в том числе цирка; зданий, предназначенных для просвещения, дошкольного, начального и среднего общего образования; здравоохранения;
- строительство объектов инженерной инфраструктуры, прокладка инженерных коммуникаций;
- проведение природоохранных мероприятий, инженерного обеспечения и благоустройства территории, прокладка инженерных коммуникаций,
- ведение сельскохозяйственной деятельности.

Запрещается

- строительство блокированной малоэтажной, средней и многоэтажной застройки, объектов промышленного и коммунально-складского назначения;
- изменение исторической планировочной структуры Гераклейской хоры;
- проведение земляных работ без археологических наблюдений, раскопок и сопровождающего археологического надзора.

Режим Р-4-6; Уч. ПР-10

(территории, преимущественно занятые объектами промышленности и специального назначения)

- эксплуатация объектов по функциональному назначению;
- строительство зданий туристической инфраструктуры (для участка ПР-37), промышленности, коммунально-складского и иного специального назначения, не наносящих ущерб объектам культурного наследия и при обязательном проведении визуального-ландшафтного анализа;
- реорганизация территории с изменением функционального назначения;

- развитие и размещение экологически опасных объектов;
- размещение зданий и сооружений промышленности, коммунально-складского и иного специального назначения, негативно влияющих на объекты культурного наследия, их территорию, а также нарушающие восприятие объектов культурного наследия.

Инов. № подл.	Подпись и дата	Взам. инв. №

Изм.	Кол.уч.	Лист	№ док.	Подп.	Дата

ГЗ-200119-П.1-ППТ-О(У)Ч

Лист

11

- ремонт, реконструкция существующих зданий и сооружений, приспособление при изменении функционального назначения;
- объемно-пространственное решение зданий и сооружений в соответствии с технологией на основе визуального ландшафтного анализа, исключающего нарушение основных секторов обзора достопримечательного места.

Таблица 2

Требования к градостроительному регламенту

Участок	Ограничение по высоте, м	Ограничение по протяженности фасада, м	Ограничение площади застройки территории участка, % от площади участка	Другие ограничения
Р-4-3 Уч.МЗ-7	предельная высота застройки – 8 м	протяженность - 12 м, в границах земельных участков размещения зданий социального обслуживания населения, культурного развития, зданий дошкольного и среднего образования, здравоохранения и культуры - прямая фасадная линия не более 100 м	степень озелененности участков - 80%, в границах земельных участков размещения зданий социального обслуживания населения, культурного развития, зданий дошкольного и среднего образования, здравоохранения и культуры - не устанавливается	
Р-4-6 Уч. ПР-10	ограничение по высоте – 22 м	Не регламентируется	Не регламентируется	вид разрешенного использования – производственная деятельность

Инов. № подл.	Взам. инв. №
Подпись и дата	

Изм.	Кол.уч.	Лист	№док.	Подп.	Дата	ГЗ-200119-П.1-ППТ-О(У)Ч	Лист
							12

1.2. Характеристики объектов капитального строительства жилого, производственного, общественно-делового и иного назначения и необходимые для функционирования таких объектов и обеспечения жизнедеятельности граждан объектов коммунальной, транспортной, социальной инфраструктур.

Размещение объектов капитального строительства федерального, регионального, местного значения жилого, общественно-делового, производственного назначения и объектов социальной инфраструктуры настоящим проектом планировки не предусматривается.

В связи с тем, что размещение объектов капитального строительства федерального значения, объектов регионального значения, объектов местного значения проектом планировки не предусматривается, сведения о плотности и параметрах застройки территории, необходимые для размещения указанных объектов, а также информация о фактических показателей обеспеченности территории объектами коммунальной, транспортной, социальной инфраструктур и фактических показателей территориальной доступности таких объектов для населения в настоящее положение не включаются.

Основной целью разрабатываемой градостроительной документации является формирование территорий общего пользования (улично – дорожная сеть).

Инов. № подл.	Подпись и дата	Взам. инв. №

Изм.	Кол.уч.	Лист	№док.	Подп.	Дата	ГЗ-200119-П.1-ППТ-О(У)Ч

2. Положение об очередности планируемого развития территории

Очередность планируемого развития территории за счет формирования территорий общего пользования (улично – дорожной сети) устанавливается в один этап.

Инв. № подл.	Подпись и дата	Взам. инв. №

						ГЗ-200119-П.1-ППТ-О(У)Ч			
Изм.	Кол.уч.	Лист	№док.	Подп.	Дата	Положения об очередности планируемого развития территории.	Стадия	Лист	Листов
ГИП		Горбатюк		<i>Горбатюк</i>	04.23		ППТ	1	1
Разработал		Шпак		<i>Шпак</i>	04.23				
Разработал									
Разработал									

ПРИЛОЖЕНИЕ 1

Виды разрешенного использования земельных участков и объектов капитального строительства для зон смешанной индивидуальной жилой застройки Ж-2.3/Б, Ж-2.3/Г, Ж-2.3/И, Ж-2.3/Л, Ж-2.3/Н. Предельные (минимальные и (или) максимальные) размеры земельных участков и предельные параметры разрешенного строительства, реконструкции объектов капитального строительства для зон смешанной индивидуальной жилой застройки Ж-2.3/Б, Ж-2.3/Г, Ж-2.3/И и подзон территориальных зон смешанной индивидуальной жилой застройки Ж-2.3/Л/А1, Ж-2.3/Н/А1

№ п/п	Виды разрешенного использования			Предельные (минимальные и (или) максимальные) размеры земельных участков			Минимальные отступы в целях определения мест допустимого размещения зданий, строений, сооружений			Предельная высота зданий, строений, сооружений Максимальная этажность	Максимальный процент застройки в границах земельного участка	Иные предельные параметры							Требования к архитектурным решениям объектов капитального строительства (требования к архитектурным решениям объектов капитального строительства установлены для всех видов разрешенного использования)	
	Кодовое обозначение	Наименование	Описание видов разрешенного использования земельных участков и объектов капитального строительства	Минимальная площадь земельного участка, кв. м	Максимальная площадь земельного участка, кв. м	Минимальный размер земельного участка по ширине вдоль красной линии улицы, дороги, проезда, м	От красной линии улицы, м	От красной линии проезда, м	От границы земельного участка, м			Минимальный процент застройки в границах земельного участка	Минимальный процент озеленения	Максимальный процент застройки подземной части земельного участка	Допустимое превышение максимальной высоты объектов капитального строительства для зданий со скатной крышей, м	Максимальная высота ограждений земельных участков, устанавливаемых на границах с территориями общего пользования (улицами, бульварами, площадями)	Минимальное количество машино-мест для хранения индивидуального автотранспорта на территории земельных участков	Максимальный коэффициент плотности застройки земельного участка		
1	2	3	4	5	6	7	8	9	10	11	12	13	14	15	16	17	18	19	20	
Основные виды разрешенного использования																				
1.1	2.1	Для индивидуального жилищного строительства	Размещение жилого дома (отдельно стоящего здания количеством надземных этажей не более чем три, высотой не более двадцати метров, которое состоит из комнат и помещений вспомогательного использования, предназначенных для удовлетворения гражданами бытовых и иных нужд, связанных с их проживанием в таком здании, не предназначенного для раздела на самостоятельные объекты недвижимости); выращивание сельскохозяйственных культур; размещение гаражей для собственных нужд и хозяйственных построек	400	1 000	10,0	5,0	3,0	3,0	$\frac{12,0}{3}$	40,0	–	–	90,0	2,0	1,7 (с организацией визуального пропускного забора между участками)	2 на земельный участок	0,6	–	
1.2	2.3	Блокированная жилая застройка	Размещение жилого дома, блокированного с другим жилым домом (другими жилыми домами) в одном ряду общей боковой стеной (общими боковыми стенами) без проемов и имеющего отдельный выход на земельный участок; разведение декоративных и плодовых деревьев, овощных и ягодных культур; размещение гаражей для собственных нужд и иных вспомогательных сооружений; обустройство спортивных и детских площадок, площадок для отдыха	150	500	8,0	5,0	–	–	$\frac{12,0}{3}$	–	–	–	80,0	2,0	1,7	1 на 1 квартиру	–	–	
1.3	2.7.2	Размещение гаражей для собственных нужд	Размещение для собственных нужд отдельно стоящих гаражей и (или) гаражей, блокированных общими стенами с другими гаражами в одном ряду, имеющих общие с ними крышу, фундамент и коммуникации	–	–	20,0	5,0	1,0	1,0	$\frac{5}{1}$	–	–	–	90,0	–	–	–	–	–	–

1	2	3	4	5	6	7	8	9	10	11	12	13	14	15	16	17	18	19	20
1.4	3.1.1	Предоставление коммунальных услуг	Размещение зданий и сооружений, обеспечивающих поставку воды, тепла, электричества, газа, отвод канализационных стоков, очистку и уборку объектов недвижимости (котельных, водозаборов, очистных сооружений, насосных станций, водопроводов, линий электропередач, трансформаторных подстанций, газопроводов, линий связи, телефонных станций, канализаций)	–	–	–	–	–	–	– – 3	80,0	–	–	–	–	2,5	–	–	
1.5	3.1.2	Административные здания организаций, обеспечивающих предоставление коммунальных услуг	Размещение зданий, предназначенных для приема физических и юридических лиц в связи с предоставлением им коммунальных услуг	400	1 200	10,0	5,0	3,0	3,0	<u>10,0</u> 2	60,0	10,0	30,0	90,0	2,0	1,7	1 машино-место на 150 кв. м общей площади	0,7	
1.6	3.2.2	Оказание социальной помощи населению	Размещение зданий, предназначенных для служб психологической и бесплатной юридической помощи, социальных, пенсионных и иных служб (службы занятости населения, пункты питания малоимущих граждан), в которых осуществляется прием граждан по вопросам оказания социальной помощи и назначения социальных или пенсионных выплат, а также для размещения общественных некоммерческих организаций: некоммерческих фондов, благотворительных организаций, клубов по интересам	500	3 000	10,0	5,0	3,0	3,0	<u>20,0</u> 5	60	10,0	15,0	90,0	–	1,7	1 на 100 кв. м общей площади	0,7	
1.7	3.2.3	Оказание услуг связи	Размещение зданий, предназначенных для размещения пунктов оказания услуг почтовой, телеграфной, междугородней и международной телефонной связи	300	1 200	10,0	5,0	3,0	3,0	<u>12,0</u> 3	60,0	40,0	25,0	90,0	2,0	1,7	1 машино-место на 150 кв. м общей площади	–	
1.8	3.4.1	Амбулаторно-поликлиническое обслуживание	Размещение объектов капитального строительства, предназначенных для оказания гражданам амбулаторно-поликлинической медицинской помощи (поликлиники, фельдшерские пункты, пункты здравоохранения, центры матери и ребенка, диагностические центры, молочные кухни, станции донорства крови, клинические лаборатории)	1 000	–	–	5,0	3,0	3,0	–	60,0	–	25,0	60,0	2,0	2,5	1 на 25 посещений в смену	–	
1.9	3.4.2	Стационарное медицинское обслуживание	Размещение объектов капитального строительства, предназначенных для оказания гражданам медицинской помощи в стационарах (больницы, родильные дома, диспансеры, научно-медицинские учреждения и прочие объекты, обеспечивающие оказание услуги по лечению в стационаре); размещение станций скорой помощи; размещение площадок санитарной авиации	1 000	–	–	–	–	–	–	60,0	20,0	25,0	60,0	–	2,5	20 на 100 сотрудников и 20 на 100 коек	–	
1.10	5.1.2	Обеспечение занятий спортом в помещениях	Размещение спортивных клубов, спортивных залов, бассейнов, физкультурно-оздоровительных комплексов в зданиях и сооружениях	500	–	–	5,0	3,0	3,0	– – 2	50,0	20,0	25,0	90,0	–	1,7	1 машино-место на 55 кв. м общей площади	1	
1.11	5.1.3	Площадки для занятий спортом	Размещение площадок для занятия спортом и физкультурой на открытом воздухе	Не подлежит установлению															

1	2	3	4	5	6	7	8	9	10	11	12	13	14	15	16	17	18	19	20	
			(физкультурные площадки, беговые дорожки, поля для спортивной игры)																	
1.12	7.2.1	Размещение автомобильных дорог	Размещение автомобильных дорог за пределами населенных пунктов и технически связанных с ними сооружений, придорожных стоянок (парковок) транспортных средств в границах городских улиц и дорог, за исключением предусмотренных видами разрешенного использования с кодами 2.7.1, 4.9, 7.2.3, а также некапитальных сооружений, предназначенных для охраны транспортных средств; размещение объектов, предназначенных для размещения постов органов внутренних дел, ответственных за безопасность дорожного движения	Не подлежит установлению																
1.13	9.3	Историко-культурная деятельность	Сохранение и изучение объектов культурного наследия народов Российской Федерации (памятников истории и культуры), в том числе: объектов археологического наследия, достопримечательных мест, мест бытования исторических промыслов, производств и ремесел, исторических поселений, недействующих военных и гражданских захоронений, объектов культурного наследия, хозяйственная деятельность, являющаяся историческим промыслом или ремеслом, а также хозяйственная деятельность, обеспечивающая познавательный туризм	Не подлежит установлению																
1.14	12.0	Земельные участки (территории) общего пользования	Земельные участки общего пользования. Содержание данного вида разрешенного использования включает в себя содержание видов разрешенного использования с кодами 12.0.1–12.0.2	Не подлежит установлению																
1.15	12.0.1	Улично-дорожная сеть	Размещение объектов улично-дорожной сети: автомобильных дорог, трамвайных путей и пешеходных тротуаров в границах населенных пунктов, пешеходных переходов, бульваров, площадей, проездов, велодорожек и объектов велотранспортной и инженерной инфраструктур; размещение придорожных стоянок (парковок) транспортных средств в границах городских улиц и дорог, за исключением предусмотренных видами разрешенного использования с кодами 2.7.1, 4.9, 7.2.3, а также некапитальных сооружений, предназначенных для охраны транспортных средств	Не подлежит установлению																
1.16	12.0.2	Благоустройство территории	Размещение декоративных, технических, планировочных, конструктивных устройств, элементов озеленения, различных видов оборудования и оформления, малых архитектурных форм, некапитальных нестационарных строений и сооружений, информационных щитов и указателей, применяемых как составные части	Не подлежит установлению																

1	2	3	4	5	6	7	8	9	10	11	12	13	14	15	16	17	18	19	20
			благоустройства территории, общественных туалетов																
2	Условно разрешенные виды использования																		
2.1	2.1.1	Малоэтажная многоквартирная жилая застройка	Размещение малоэтажных многоквартирных домов (многоквартирные дома высотой до 4 этажей, включая мансардный); обустройство спортивных и детских площадок, площадок для отдыха; размещение объектов обслуживания жилой застройки во встроенных, пристроенных и встроенно-пристроенных помещениях малоэтажного многоквартирного дома, если общая площадь таких помещений в малоэтажном многоквартирном доме не составляет более 15% общей площади помещений дома	–	–	–	–	–	1,5	$\frac{20,0}{4}$	–	–	25,0	80,0	–	1,2	0,5 на 1 квартиру	1,215	–
2.2	3.2.1	Дома социального обслуживания	Размещение зданий, предназначенных для размещения домов престарелых, домов ребенка, детских домов, пунктов ночлега для бездомных граждан; размещение объектов капитального строительства для временного размещения вынужденных переселенцев, лиц, признанных беженцами	400	1 000	20,0	5,0	3,0	3,0	$\frac{12,0}{3}$	40,0	10,0	25,0	90,0	2,0	2,5	1 на 100 кв. м общей площади	0,7	
2.3	3.2.4	Общежития	Размещение зданий, предназначенных для размещения общежитий, предназначенных для проживания граждан на время их работы, службы или обучения, за исключением зданий, размещение которых предусмотрено содержанием вида разрешенного использования с кодом 4.7	400	1 000	20,0	5,0	3,0	3,0	$\frac{12,0}{3}$	60,0	20,0	25,0	90,0	2,0	1,7	1 на 8 комнат	1,2	
2.4	3.3	Бытовое обслуживание	Размещение объектов капитального строительства, предназначенных для оказания населению или организациям бытовых услуг (мастерские мелкого ремонта, ателье, бани, парикмахерские, прачечные, химчистки, похоронные бюро)	500	1 000	20,0	5,0	3,0	3,0	$\frac{12,0}{3}$	60,0	20,0	25,0	60,0	2,0	2,5	1 на 2 рабочих места приемщика	0,7	
2.5	3.5.1	Дошкольное, начальное и среднее общее образование	Размещение объектов капитального строительства, предназначенных для просвещения, дошкольного, начального и среднего общего образования (детские ясли, детские сады, школы, лицеи, гимназии, художественные, музыкальные школы, образовательные кружки и иные организации, осуществляющие деятельность по воспитанию, образованию и просвещению), в том числе зданий, спортивных сооружений, предназначенных для занятия обучающихся физической культурой и спортом	–	–	–	–	–	–	$\frac{12,0}{3}$	–	–	20,0	90,0	2,0	2,5	–	–	
2.6	3.6.1	Объекты культурно-досуговой деятельности	Размещение зданий, предназначенных для размещения музеев, выставочных залов, художественных галерей, домов культуры, библиотек, кинотеатров и кинозалов, театров, филармоний, концертных залов, планетариев	–	–	–	5,0	3,0	3,0	–	60,0	–	20,0	90,0	–	2,5	–	–	
2.7	3.7.1	Осуществление религиозных обрядов	Размещение зданий и сооружений, предназначенных для совершения религиозных обрядов и церемоний (в том числе церкви, соборы, храмы, часовни, мечети, молельные дома, синагоги)	–	–	–	5,0	3,0	3,0	–	–	–	25,0	–	–	3,0	1 машино-место на 8 одновременных посетителей,	–	

1	2	3	4	5	6	7	8	9	10	11	12	13	14	15	16	17	18	19	20
																	но не менее 10 машиномест на объект		
2.8	3.7.2	Религиозное управление и образование	Размещение зданий, предназначенных для постоянного местонахождения духовных лиц, паломников и послушников в связи с осуществлением ими религиозной службы, а также для осуществления благотворительной и религиозной образовательной деятельности (монастыри, скиты, дома священнослужителей, воскресные и религиозные школы, семинарии, духовные училища)	–	–	–	5,0	3,0	3,0	–	–	–	20,0	–	–	3,0	1 на 150 кв. м общей площади	–	
2.9	3.10.1	Амбулаторное ветеринарное обслуживание	Размещение объектов капитального строительства, предназначенных для оказания ветеринарных услуг без содержания животных	400	–	20,0	5,0	3,0	3,0	$\frac{12,0}{3}$	60,0	30,0	25,0	60,0	2,0	1,7	1 на 50 посещений в смену	1	
2.10	3.10.2	Приюты для животных	Размещение объектов капитального строительства, предназначенных для оказания ветеринарных услуг в стационаре; размещение объектов капитального строительства, предназначенных для содержания, разведения животных, не являющихся сельскохозяйственными, под надзором человека, оказания услуг по содержанию и лечению бездомных животных; размещение объектов капитального строительства, предназначенных для организации гостиниц для животных	1 500	5 000	30,0	5,0	3,0	3,0	$\frac{9,0}{2}$	60,0	30,0	25,0	60,0	2,0	1,7	–	0,7	
2.11	4.1	Деловое управление	Размещение объектов капитального строительства с целью размещения объектов управленческой деятельности, не связанной с государственным или муниципальным управлением и оказанием услуг, а также с целью обеспечения совершения сделок, не требующих передачи товара в момент их совершения между организациями, в том числе биржевая деятельность (за исключением банковской и страховой деятельности)	–	–	10,0	5,0	3,0	3,0	$\frac{12,0}{3}$	60,0	30,0	20,0	90,0	2,0	1,7	1 на 60 кв. м общей площади здания	–	
2.12	4.3	Рынки	Размещение объектов капитального строительства, сооружений, предназначенных для организации постоянной или временной торговли (ярмарка, рынок, базар), с учетом того, что каждое из торговых мест не располагает торговой площадью более 200 кв. м; размещение гаражей и (или) стоянок для автомобилей сотрудников и посетителей рынка	–	–	–	5,0	3,0	3,0	$\frac{14,0}{3}$	60,0	30,0	10,0	90,0	–	2,5	1 на 50 кв. м общей площади	–	
2.13	4.4	Магазины	Размещение объектов капитального строительства, предназначенных для продажи товаров, торговая площадь которых составляет до 5 000 кв. м	200	2 500	15,0	5,0	3,0	3,0	$\frac{15,0}{3}$	60,0	30,0	20,0	90,0	2,0	1,7	1 на 50 кв. м общей площади	1,2	
2.14	4.6	Общественное питание	Размещение объектов капитального строительства в целях устройства мест общественного питания (рестораны, кафе, столовые, закусочные, бары)	400	3 000	15,0	5,0	3,0	3,0	$\frac{12,0}{3}$	60,0	20,0	20,0	40,0	2,0	1,7	1 на 7 посадочных мест	0,8	

1	2	3	4	5	6	7	8	9	10	11	12	13	14	15	16	17	18	19	20
2.15	4.7	Гостиничное обслуживание	Размещение гостиниц	400	–	15,0	5,0	3,0	3,0	$\frac{12,0}{3}$	40,0	20,0	25,0	90,0	2,0	1,7	1 на 3 номера	–	
3				Вспомогательные виды разрешенного использования															
3.1	2.7.1	Хранение автотранспорта	Размещение отдельно стоящих и пристроенных гаражей, в том числе подземных, предназначенных для хранения автотранспорта, в том числе с разделением на машино-места, за исключением гаражей, размещение которых предусмотрено содержанием видов разрешенного использования с кодами 2.7.2, 4.9	–	–	3,0	–	–	–	$\frac{4,0}{1}$	–	–	–	90,0	2,0	–	–	–	–
3.2	3.6.2	Парки культуры и отдыха	Размещение парков культуры и отдыха	–	–	–	–	–	–	$\frac{6,0}{2}$	7,0	–	–	–	2,0	1,7	15 на 100 единовременных посетителей	–	
3.3	4.10	Выставочно-ярмарочная деятельность	Размещение объектов капитального строительства, сооружений, предназначенных для осуществления выставочно-ярмарочной и конгрессной деятельности, включая деятельность, необходимую для обслуживания указанных мероприятий (застройка экспозиционной площади, организация питания участников мероприятий)	–	–	20,0	5,0	3,0	3,0	$\frac{10,0}{2}$	–	–	15,0	–	2,0	1,7	1 на 50 кв. м общей площади	0,8	
3.4	6.8	Связь	Размещение объектов связи, радиовещания, телевидения, включая воздушные радиорелейные, надземные и подземные кабельные линии связи, линии радиодифракции, антенные поля, усилительные пункты на кабельных линиях связи, инфраструктуру спутниковой связи и телерадиовещания, за исключением объектов связи, размещение которых предусмотрено содержанием видов разрешенного использования с кодами 3.1.1, 3.2.3	Не подлежит установлению															
3.5	8.3	Обеспечение внутреннего правопорядка	Размещение объектов капитального строительства, необходимых для подготовки и поддержания в готовности органов внутренних дел, Росгвардии и спасательных служб, в которых существует военизированная служба; размещение объектов гражданской обороны, за исключением объектов гражданской обороны, являющихся частями производственных зданий	–	–	–	5,0	3,0	3,0	–	60,0	–	–	–	–	2,5	1 на 100 кв. м общей площади	0,7	

Виды разрешенного использования земельных участков и объектов капитального строительства для зон среднеэтажной многоквартирной жилой застройки Ж-4.1/Б, Ж-4.1/Г, Ж-4.1/И, Ж-4.1/Л, Ж-4.1/Н.
 Предельные (минимальные и (или) максимальные) размеры земельных участков и предельные параметры разрешенного строительства, реконструкции объектов капитального строительства для зон Ж-4.1/Б, Ж-4.1/Г, Ж-4.1/И и подзон территориальных зон среднеэтажной многоквартирной жилой застройки Ж-4.1/Л/А1, Ж-4.1/Н/А1

№ п/п	Виды разрешенного использования			Предельные (минимальные и (или) максимальные) размеры земельных участков			Минимальные отступы в целях определения мест допустимого размещения зданий, строений, сооружений			Предельная высота зданий, строений, сооружений	Максимальный процент застройки в границах земельного участка	Иные предельные параметры							Требования к архитектурным решениям объектов капитального строительства (требования к архитектурным решениям объектов капитального строительства установлены для всех видов разрешенного использования)
	Кодовое обозначение	Наименование	Описание видов разрешенного использования земельных участков и объектов капитального строительства	Минимальная площадь земельного участка, кв. м	Максимальная площадь земельного участка, кв. м	Минимальный размер земельного участка по ширине вдоль красной линии улицы, дороги, проезда, м	От красной линии улицы, м	От красной линии проезда, м	От границы земельного участка, м			Максимальная этажность	Минимальный процент застройки в границах земельного участка	Минимальный процент озеленения	Максимальный процент застройки подземной части земельного участка	Допустимое превышение максимальной высоты объектов капитального строительства для зданий со скатной крышей, м	Максимальная высота ограждений земельных участков, устанавливаемых на границах с территориями общего пользования (улицами, бульварами, площадями)	Минимальное количество машино-мест для хранения индивидуального автотранспорта на территории земельных участков	
1	2	3	4	5	6	7	8	9	10	11	12	13	14	15	16	17	18	19	20
1	Основные виды разрешенного использования																		
1.1	2.5	Среднеэтажная жилая застройка	Размещение многоквартирных домов этажностью не выше восьми этажей; благоустройство и озеленение; размещение подземных гаражей и автостоянок; обустройство спортивных и детских площадок, площадок для отдыха; размещение объектов обслуживания жилой застройки во встроженных, пристроенных и встроено-пристроенных помещениях многоквартирного дома, если общая площадь таких помещений в многоквартирном доме не составляет более 20% общей площади помещений дома	-	-	-	-	-	1,5	$\frac{31}{8}$	-	-	25,0	90,0	-	1,2	0,5 на 1 квартиру	5-6 этажей – 1,55; 7-8 этажей – 1,69	-
1.2	2.7.2	Размещение гаражей для собственных нужд	Размещение для собственных нужд отдельно стоящих гаражей и (или) гаражей, блокированных общими стенами с другими гаражами в одном ряду, имеющих общие с ними крышу, фундамент и коммуникации	-	-	20,0	5,0	1,0	1,0	$\frac{5}{1}$	-	-	-	90,0	-	-	-	-	-
1.3	3.1.1	Предоставление коммунальных услуг	Размещение зданий и сооружений, обеспечивающих поставку воды, тепла, электричества, газа, отвод канализационных стоков, очистку и уборку объектов недвижимости (котельных, водозаборов, очистных сооружений, насосных станций, водопроводов, линий электропередач, трансформаторных подстанций, газопроводов, линий связи, телефонных станций, канализаций)	-	-	-	-	-	-	-	80,0	-	-	-	-	2,5	-	-	-

1	2	3	4	5	6	7	8	9	10	11	12	13	14	15	16	17	18	19	20
1.4	3.1.2	Административные здания организаций, обеспечивающих предоставление коммунальных услуг	Размещение зданий, предназначенных для приема физических и юридических лиц в связи с предоставлением им коммунальных услуг	400	–	15,0	5,0	3,0	3,0	$\frac{20,0}{5}$	60,0	10,0	30,0	90,0	2,0	1,7	1 машино-место на 150 кв. м общей площади	1,3	
1.5	3.2.2	Оказание социальной помощи населению	Размещение зданий, предназначенных для служб психологической и бесплатной юридической помощи, социальных, пенсионных и иных служб (службы занятости населения, пункты питания малоимущих граждан), в которых осуществляется прием граждан по вопросам оказания социальной помощи и назначения социальных или пенсионных выплат, а также для размещения общественных некоммерческих организаций: некоммерческих фондов, благотворительных организаций, клубов по интересам	500	3 000	10,0	5,0	3,0	3,0	$\frac{20,0}{5}$	60	10,0	15,0	90,0	–	1,7	1 на 100 кв. м общей площади	0,7	
1.6	3.2.3	Оказание услуг связи	Размещение зданий, предназначенных для размещения пунктов оказания услуг почтовой, телеграфной, междугородней и международной телефонной связи	300	1 200	10,0	5,0	3,0	3,0	$\frac{12,0}{3}$	60,0	40,0	25,0	90,0	2,0	1,7	1 машино-место на 150 кв. м общей площади	–	
1.7	3.4.1	Амбулаторно-поликлиническое обслуживание	Размещение объектов капитального строительства, предназначенных для оказания гражданам амбулаторно-поликлинической медицинской помощи (поликлиники, фельдшерские пункты, пункты здравоохранения, центры матери и ребенка, диагностические центры, молочные кухни, станции донорства крови, клинические лаборатории)	1 000	–	–	5,0	3,0	3,0	–	60,0	–	25,0	60,0	2,0	2,5	1 на 25 посещений в смену	–	
1.8	3.4.2	Стационарное медицинское обслуживание	Размещение объектов капитального строительства, предназначенных для оказания гражданам медицинской помощи в стационарах (больницы, родильные дома, диспансеры, научно-медицинские учреждения и прочие объекты, обеспечивающие оказание услуги по лечению в стационаре); размещение станций скорой помощи; размещение площадок санитарной авиации	1 000	–	–	–	–	–	–	60,0	20,0	25,0	60,0	–	2,5	20 на 100 сотрудников и 20 на 100 коек	–	
1.9	3.5.1	Дошкольное, начальное и среднее общее образование	Размещение объектов капитального строительства, предназначенных для просвещения, дошкольного, начального и среднего общего образования (детские ясли, детские сады, школы, лицеи, гимназии, художественные, музыкальные школы, образовательные кружки и иные организации, осуществляющие деятельность по воспитанию, образованию и просвещению), в том числе зданий, спортивных сооружений, предназначенных для занятия обучающихся физической культурой и спортом	–	–	–	–	–	–	$\frac{–}{5}$	–	–	20,0	90,0	–	2,5	–	–	
1.10	3.6.1	Объекты культурно-досуговой деятельности	Размещение зданий, предназначенных для размещения музеев, выставочных залов, художественных галерей, домов культуры, библиотек, кинотеатров и кинозалов,	–	–	–	5,0	3,0	3,0	–	60,0	–	20,0	90,0	–	2,5	–	–	

1	2	3	4	5	6	7	8	9	10	11	12	13	14	15	16	17	18	19	20
			театров, филармоний, концертных залов, планетариев																
1.11	3.6.2	Парки культуры и отдыха	Размещение парков культуры и отдыха	–	–	–	–	–	–	6,0 2	7,0	–	–	–	2,0	1,7	15 на 100 единовременных посетителей	–	
1.12	3.8.1	Государственное управление	Размещение зданий, предназначенных для размещения государственных органов, государственного пенсионного фонда, органов местного самоуправления, судов, а также организаций, непосредственно обеспечивающих их деятельность или оказывающих государственные и (или) муниципальные услуги	1 000	–	15,0	5,0	3,0	3,0	–	60,0	10,0	20,0	90,0	–	3,0	1 на 100 кв. м общей площади здания	–	
1.13	4.1	Деловое управление	Размещение объектов капитального строительства с целью размещения объектов управленческой деятельности, не связанной с государственным или муниципальным управлением и оказанием услуг, а также с целью обеспечения совершения сделок, не требующих передачи товара в момент их совершения между организациями, в том числе биржевая деятельность (за исключением банковской и страховой деятельности)	–	–	30,0	5,0	3,0	3,0	– 9	60,0	30,0	20,0	90,0	–	1,7	1 на 60 кв. м общей площади здания	–	
1.14	5.1.2	Обеспечение занятий спортом в помещениях	Размещение спортивных клубов, спортивных залов, бассейнов, физкультурно-оздоровительных комплексов в зданиях и сооружениях	500	–	–	5,0	3,0	3,0	– 2	50,0	20,0	25,0	90,0	–	1,7	1 машино-место на 55 кв. м общей площади	1	
1.15	5.1.3	Площадки для занятий спортом	Размещение площадок для занятия спортом и физкультурой на открытом воздухе (физкультурные площадки, беговые дорожки, поля для спортивной игры)	Не подлежит установлению															
1.16	7.2.1	Размещение автомобильных дорог	Размещение автомобильных дорог за пределами населенных пунктов и технически связанных с ними сооружений, придорожных стоянок (парковок) транспортных средств в границах городских улиц и дорог, за исключением предусмотренных видами разрешенного использования с кодами 2.7.1, 4.9, 7.2.3, а также некапитальных сооружений, предназначенных для охраны транспортных средств; размещение объектов, предназначенных для размещения постов органов внутренних дел, ответственных за безопасность дорожного движения	Не подлежит установлению															
1.17	8.3	Обеспечение внутреннего правопорядка	Размещение объектов капитального строительства, необходимых для подготовки и поддержания в готовности органов внутренних дел, Росгвардии и спасательных служб, в которых существует военизированная служба; размещение объектов гражданской обороны, за исключением объектов гражданской обороны, являющихся частями производственных зданий	100	–	–	5,0	3,0	3,0	–	60,0	30,0	–	–	–	2,5	1 на 100 кв. м общей площади	0,7	
1.18	9.3	Историко-культурная деятельность	Сохранение и изучение объектов культурного наследия народов Российской Федерации (памятников истории и	Не подлежит установлению															

1	2	3	4	5	6	7	8	9	10	11	12	13	14	15	16	17	18	19	20	
			культуры), в том числе: объектов археологического наследия, достопримечательных мест, мест бытования исторических промыслов, производств и ремесел, исторических поселений, недействующих военных и гражданских захоронений, объектов культурного наследия, хозяйственная деятельность, являющаяся историческим промыслом или ремеслом, а также хозяйственная деятельность, обеспечивающая познавательный туризм	Не подлежит установлению																
1.19	12.0	Земельные участки (территории) общего пользования	Земельные участки общего пользования. Содержание данного вида разрешенного использования включает в себя содержание видов разрешенного использования с кодами 12.0.1–12.0.2	Не подлежит установлению																
1.20	12.0.1	Улично-дорожная сеть	Размещение объектов улично-дорожной сети: автомобильных дорог, трамвайных путей и пешеходных тротуаров в границах населенных пунктов, пешеходных переходов, бульваров, площадей, проездов, велодорожек и объектов велотранспортной и инженерной инфраструктур; размещение придорожных стоянок (парковок) транспортных средств в границах городских улиц и дорог, за исключением предусмотренных видами разрешенного использования с кодами 2.7.1, 4.9, 7.2.3, а также некапитальных сооружений, предназначенных для охраны транспортных средств	Не подлежит установлению																
1.21	12.0.2	Благоустройство территории	Размещение декоративных, технических, планировочных, конструктивных устройств, элементов озеленения, различных видов оборудования и оформления, малых архитектурных форм, некапитальных нестационарных строений и сооружений, информационных щитов и указателей, применяемых как составные части благоустройства территории, общественных туалетов	Не подлежит установлению																
2	Условно разрешенные виды использования																			
2.1	2.6	Многоэтажная жилая застройка (высотная застройка)	Размещение многоквартирных домов этажностью девять этажей и выше; благоустройство и озеленение придомовых территорий; обустройство спортивных и детских площадок, хозяйственных площадок и площадок для отдыха; размещение подземных гаражей и автостоянок, размещение объектов обслуживания жилой застройки во встроенных, пристроенных и встроенно-пристроенных помещениях многоквартирного дома в отдельных помещениях дома, если площадь таких помещений в многоквартирном доме не составляет более 15% от общей площади дома	–	–	–	–	–	1,5	$\frac{43,0}{12}$	–	–	20,0	90,0	–	1,2	0,5 на 1 квартиру	для 9 и более этажей – 2,15	–	

1	2	3	4	5	6	7	8	9	10	11	12	13	14	15	16	17	18	19	20
2.2	3.2.1	Дома социального обслуживания	Размещение зданий, предназначенных для размещения домов престарелых, домов ребенка, детских домов, пунктов ночлега для бездомных граждан; размещение объектов капитального строительства для временного размещения вынужденных переселенцев, лиц, признанных беженцами	400	–	10,0	5,0	3,0	3,0	$\frac{16,0}{4}$	40,0	10,0	25,0	90,0	2,0	2,5	1 на 100 кв. м общей площади	1	
2.3	3.2.4	Общежития	Размещение зданий, предназначенных для размещения общежитий, предназначенных для проживания граждан на время их работы, службы или обучения, за исключением зданий, размещение которых предусмотрено содержанием вида разрешенного использования с кодом 4.7	1 000	–	20,0	5,0	3,0	3,0	–	60,0	20,0	25,0	90,0	–	1,7	1 на 8 комнат	1,2	
2.4	3.3	Бытовое обслуживание	Размещение объектов капитального строительства, предназначенных для оказания населению или организациям бытовых услуг (мастерские мелкого ремонта, ателье, бани, парикмахерские, прачечные, химчистки, похоронные бюро)	500	3 000	20,0	5,0	3,0	3,0	$\frac{15,0}{5}$	60,0	20,0	25,0	60,0	2,0	2,5	1 на 2 рабочих места приемщика	0,7	
2.5	3.7.1	Осуществление религиозных обрядов	Размещение зданий и сооружений, предназначенных для совершения религиозных обрядов и церемоний (в том числе церкви, соборы, храмы, часовни, мечети, молельные дома, синагоги)	–	–	–	5,0	3,0	3,0	–	–	–	25,0	–	–	3,0	1 машино-место на 8 одновременных посетителей, но не менее 10 машиномест на объект	–	
2.6	3.7.2	Религиозное управление и образование	Размещение зданий, предназначенных для постоянного местонахождения духовных лиц, паломников и послушников в связи с осуществлением ими религиозной службы, а также для осуществления благотворительной и религиозной образовательной деятельности (монастыри, скиты, дома священнослужителей, воскресные и религиозные школы, семинарии, духовные училища)	–	–	–	5,0	3,0	3,0	–	–	–	20,0	–	–	3,0	1 на 150 кв. м общей площади	–	
2.7	3.10.1	Амбулаторное ветеринарное обслуживание	Размещение объектов капитального строительства, предназначенных для оказания ветеринарных услуг без содержания животных	400	–	20,0	5,0	3,0	3,0	$\frac{12,0}{3}$	60,0	30,0	25,0	60,0	2,0	1,7	1 на 50 посещений в смену	1	
2.8	3.10.2	Приюты для животных	Размещение объектов капитального строительства, предназначенных для оказания ветеринарных услуг в стационаре; размещение объектов капитального строительства, предназначенных для содержания, разведения животных, не являющихся сельскохозяйственными, под надзором человека, оказания услуг по содержанию и лечению бездомных животных; размещение объектов капитального строительства, предназначенных для организации гостиниц для животных	1 500	5 000	30,0	5,0	3,0	3,0	$\frac{9,0}{2}$	60,0	30,0	25,0	60,0	2,0	1,7	–	0,7	

1	2	3	4	5	6	7	8	9	10	11	12	13	14	15	16	17	18	19	20	
2.9	4.3	Рынки	Размещение объектов капитального строительства, сооружений, предназначенных для организации постоянной или временной торговли (ярмарка, рынок, базар), с учетом того, что каждое из торговых мест не располагает торговой площадью более 200 кв. м; размещение гаражей и (или) стоянок для автомобилей сотрудников и посетителей рынка	–	–	–	5,0	3,0	3,0	$\frac{14,0}{3}$	60,0	30,0	10,0	90,0	–	2,5	1 на 50 кв. м общей площади	–		
2.10	4.4	Магазины	Размещение объектов капитального строительства, предназначенных для продажи товаров, торговая площадь которых составляет до 5 000 кв. м	300	3 000	20,0	5,0	3,0	3,0	–	60,0	30,0	20,0	90,0	–	1,7	1 на 50 кв. м общей площади	1,2		
2.11	4.6	Общественное питание	Размещение объектов капитального строительства в целях устройства мест общественного питания (рестораны, кафе, столовые, закусочные, бары)	400	3 000	15,0	5,0	3,0	3,0	$\frac{12,0}{3}$	60,0	20,0	20,0	40,0	2,0	1,7	1 на 7 посадочных мест	0,8		
2.12	4.7	Гостиничное обслуживание	Размещение гостиниц	400	–	25,0	5,0	3,0	3,0	$\frac{31,0}{8}$	40,0	20,0	25,0	90,0	–	1,7	1 на 3 номера	–		
3	Вспомогательные виды разрешенного использования																			
3.1	2.7.1	Хранение автотранспорта	Размещение отдельно стоящих и пристроенных гаражей, в том числе подземных, предназначенных для хранения автотранспорта, в том числе с разделением на машино-места, за исключением гаражей, размещение которых предусмотрено содержанием видов разрешенного использования с кодами 2.7.2, 4.9	–	–	20,0	5,0	3,0	3,0	$\frac{20,0}{5}$	–	–	–	90,0	–	–	–	–	–	
3.2	4.10	Выставочно-ярмарочная деятельность	Размещение объектов капитального строительства, сооружений, предназначенных для осуществления выставочно-ярмарочной и конгрессной деятельности, включая деятельность, необходимую для обслуживания указанных мероприятий (застройка экспозиционной площади, организация питания участников мероприятий)	–	–	20,0	5,0	3,0	3,0	$\frac{10,0}{2}$	–	–	15,0	–	2,0	1,7	1 на 50 кв. м общей площади	0,8		
3.3	6.8	Связь	Размещение объектов связи, радиовещания, телевидения, включая воздушные радиорелейные, надземные и подземные кабельные линии связи, линии радиофикации, антенные поля, усилительные пункты на кабельных линиях связи, инфраструктуру спутниковой связи и телерадиовещания, за исключением объектов связи, размещение которых предусмотрено содержанием видов разрешенного использования с кодами 3.1.1, 3.2.3	Не подлежит установлению																

Виды разрешенного использования земельных участков и объектов капитального строительства для зон ведения садоводства Ж-1/Б, Ж-1/Г, Ж-1/И, Ж-1/Л, Ж-1/Н. Предельные (минимальные и (или) максимальные) размеры земельных участков и предельные параметры разрешенного строительства, реконструкции объектов капитального строительства для зон ведения садоводства Ж-1/Б, Ж-1/Г, Ж-1/И, Ж-1/Л, Ж-1/Н

№ п/п	Виды разрешенного использования			Предельные (минимальные и (или) максимальные) размеры земельных участков			Минимальные отступы в целях определения мест допустимого размещения зданий, строений, сооружений			Предельная высота зданий, строений, сооружений	Максимальный процент застройки в границах земельного участка	Иные предельные параметры							Требования к архитектурным решениям объектов капитального строительства (требования к архитектурным решениям объектов капитального строительства установлены для всех видов разрешенного использования)
	Кодовое обозначение	Наименование	Описание видов разрешенного использования земельных участков и объектов капитального строительства	Минимальная площадь земельного участка, кв. м	Максимальная площадь земельного участка, кв. м	Минимальный размер земельного участка по ширине вдоль красной линии улицы, дороги, проезда, м	От красной линии улицы, м	От красной линии проезда, м	От границы земельного участка, м			Максимальная этажность	Минимальный процент застройки в границах земельного участка	Минимальный процент озеленения	Максимальный процент застройки подземной части земельного участка	Допустимое превышение максимальной высоты объектов капитального строительства для зданий со скатной крышей, м	Максимальная высота ограждений земельных участков, устанавливаемых на границах с территориями общего пользования (улицами, бульварами, площадями)	Минимальное количество машино-мест для хранения индивидуального автотранспорта на территории земельных участков	
1	2	3	4	5	6	7	8	9	10	11	12	13	14	15	16	17	18	19	20
1	Основные виды разрешенного использования																		
1.1	3.1.1	Предоставление коммунальных услуг	Размещение зданий и сооружений, обеспечивающих поставку воды, тепла, электричества, газа, отвод канализационных стоков, очистку и уборку объектов недвижимости (котельных, водозаборов, очистных сооружений, насосных станций, водопроводов, линий электропередач, трансформаторных подстанций, газопроводов, линий связи, телефонных станций, канализаций)	-	-	-	-	-	-	-	80,0	-	-	-	-	2,5	-	-	-
1.2	5.1.3	Площадки для занятий спортом	Размещение площадок для занятия спортом и физкультурой на открытом воздухе (физкультурные площадки, беговые дорожки, поля для спортивной игры)	Не подлежит установлению															

1	2	3	4	5	6	7	8	9	10	11	12	13	14	15	16	17	18	19	20
1.3	7.2.1	Размещение автомобильных дорог	Размещение автомобильных дорог за пределами населенных пунктов и технически связанных с ними сооружений, придорожных стоянок (парковок) транспортных средств в границах городских улиц и дорог, за исключением предусмотренных видами разрешенного использования с кодами 2.7.1, 4.9, 7.2.3, а также некапитальных сооружений, предназначенных для охраны транспортных средств; размещение объектов, предназначенных для размещения постов органов внутренних дел, ответственных за безопасность дорожного движения	Не подлежит установлению															
1.4	9.3	Историко-культурная деятельность	Сохранение и изучение объектов культурного наследия народов Российской Федерации (памятников истории и культуры), в том числе: объектов археологического наследия, достопримечательных мест, мест бытования исторических промыслов, производств и ремесел, исторических поселений, недействующих военных и гражданских захоронений, объектов культурного наследия, хозяйственная деятельность, являющаяся историческим промыслом или ремеслом, а также хозяйственная деятельность, обеспечивающая познавательный туризм	Не подлежит установлению															
1.5	12.0	Земельные участки (территории) общего пользования	Земельные участки общего пользования. Содержание данного вида разрешенного использования включает в себя содержание видов разрешенного использования с кодами 12.0.1–12.0.2	Не подлежит установлению															
1.6	12.0.1	Улично-дорожная сеть	Размещение объектов улично-дорожной сети: автомобильных дорог, трамвайных путей и пешеходных тротуаров в границах населенных пунктов, пешеходных переходов, бульваров, площадей, проездов, велодорожек и объектов велотранспортной и инженерной инфраструктур; размещение придорожных стоянок (парковок) транспортных средств в границах городских улиц и дорог, за исключением предусмотренных видами разрешенного использования с кодами 2.7.1, 4.9, 7.2.3, а также некапитальных сооружений, предназначенных для охраны транспортных средств	Не подлежит установлению															

1	2	3	4	5	6	7	8	9	10	11	12	13	14	15	16	17	18	19	20	
1.7	12.0.2	Благоустройство территории	Размещение декоративных, технических, планировочных, конструктивных устройств, элементов озеленения, различных видов оборудования и оформления, малых архитектурных форм, некапитальных нестационарных строений и сооружений, информационных щитов и указателей, применяемых как составные части благоустройства территории, общественных туалетов	Не подлежит установлению																
1.8	13.0	Земельные участки общего назначения	Земельные участки, являющиеся имуществом общего пользования и предназначенные для общего использования правообладателями земельных участков, расположенных в границах территории ведения гражданами садоводства или огородничества для собственных нужд, и (или) для размещения объектов капитального строительства, относящихся к имуществу общего пользования	Не подлежит установлению																
1.9	13.1	Ведение огородничества	Осуществление отдыха и (или) выращивания гражданами для собственных нужд сельскохозяйственных культур; размещение хозяйственных построек, не являющихся объектами недвижимости, предназначенных для хранения инвентаря и урожая сельскохозяйственных культур	400	1 000	5,0	5,0	1,0	1,0	$\frac{5,0}{1}$	5,0	–	50,0	40,0	–	1,7	1 на земельный участок	–		
1.10	13.2	Ведение садоводства*	Осуществление отдыха и (или) выращивания гражданами для собственных нужд сельскохозяйственных культур; размещение для собственных нужд садового дома, жилого дома, указанного в описании вида разрешенного использования с кодом 2.1, хозяйственных построек и гаражей для собственных нужд	400	1 000	10,0	5,0	3,0	3,0	$\frac{12,0}{3}$	40,0	–	40,0	40,0	2,0	1,7	1 на земельный участок	0,6		
2	Условно разрешенные виды использования																			
2.1	2.2	Для ведения личного подсобного хозяйства (приусадебный земельный участок)	Размещение жилого дома, указанного в описании вида разрешенного использования с кодом 2.1; производство сельскохозяйственной продукции; размещение гаража и иных вспомогательных сооружений; содержание сельскохозяйственных животных	2 000	5 000	10,0	5,0	3,0	3,0	$\frac{12,0}{3}$	20,0	–	40,0	40,0	2	1,7 (с организацией визуально проницаемого забора между участками)	2 на земельный участок	0,3	–	
2.2	3.10.1	Амбулаторное ветеринарное обслуживание	Размещение объектов капитального строительства, предназначенных для оказания ветеринарных услуг без содержания животных	400	–	20,0	5,0	3,0	3,0	$\frac{12,0}{3}$	60,0	30,0	25,0	60,0	2	1,7	1 на 50 посещений в смену	1		

1	2	3	4	5	6	7	8	9	10	11	12	13	14	15	16	17	18	19	20
2.3	3.10.2	Приюты для животных	Размещение объектов капитального строительства, предназначенных для оказания ветеринарных услуг в стационаре; размещение объектов капитального строительства, предназначенных для содержания, разведения животных, не являющихся сельскохозяйственными, под надзором человека, оказания услуг по содержанию и лечению бездомных животных; размещение объектов капитального строительства, предназначенных для организации гостиниц для животных	1 500	5 000	30,0	5,0	3,0	3,0	$\frac{9,0}{2}$	60,0	30,0	25,0	60,0	2	1,7	–	0,7	
2.4	4.4	Магазины	Размещение объектов капитального строительства, предназначенных для продажи товаров, торговая площадь которых составляет до 5 000 кв. м	200	2 500	15,0	5,0	3,0	3,0	$\frac{15,0}{3}$	60,0	30,0	20,0	90,0	2,0	1,7	1 на 50 кв. м общей площади	1,2	
2.5	4.6	Общественное питание	Размещение объектов капитального строительства в целях устройства мест общественного питания (рестораны, кафе, столовые, закусочные, бары)	400	3 000	15,0	5,0	3,0	3,0	$\frac{12,0}{3}$	60,0	20,0	20,0	40,0	2	1,7	1 на 7 посадочных мест	0,8	
3				Вспомогательные виды разрешенного использования															
3.1	2.7.1	Хранение автотранс-порта	Размещение отдельно стоящих и пристроенных гаражей, в том числе подземных, предназначенных для хранения автотранспорта, в том числе с разделением на машино-места, за исключением гаражей, размещение которых предусмотрено содержанием видов разрешенного использования с кодами 2.7.2, 4.9	–	–	3,0	–	–	–	$\frac{4,0}{1}$	–	–	–	90,0	2,0	–	–	–	–
3.2	3.6.2	Парки культуры и отдыха	Размещение парков культуры и отдыха	–	–	–	–	–	–	$\frac{6,0}{2}$	7,0	–	–	–	2,0	1,7	15 на 100 единовременных посетителей	–	
3.3	4.10	Выставочно-ярмарочная деятельность	Размещение объектов капитального строительства, сооружений, предназначенных для осуществления выставочно-ярмарочной и конгрессной деятельности, включая деятельность, необходимую для обслуживания указанных мероприятий (застройка экспозиционной площади, организация питания участников мероприятий)	–	–	20,0	5,0	3,0	3,0	$\frac{10,0}{2}$	–	–	15,0	–	2,0	1,7	1 на 50 кв. м общей площади	0,8	
3.4	6.8	Связь	Размещение объектов связи, радиовещания, телевидения, включая воздушные радиорелейные, надземные и подземные кабельные линии связи, линии радиификации, антенные поля, усилительные пункты на кабельных линиях связи, инфраструктуру спутниковой связи и телерадиовещания, за исключением объектов связи, размещение которых предусмотрено содержанием видов разрешенного использования с кодами 3.1.1, 3.2.3	Не подлежит установлению															

1	2	3	4	5	6	7	8	9	10	11	12	13	14	15	16	17	18	19	20
3.5	8.3	Обеспечение внутреннего правопорядка	Размещение объектов капитального строительства, необходимых для подготовки и поддержания в готовности органов внутренних дел, Росгвардии и спасательных служб, в которых существует военизированная служба; размещение объектов гражданской обороны, за исключением объектов гражданской обороны, являющихся частями производственных зданий	–	–	–	5,0	3,0	3,0	–	–	–	–	–	–	2,5	1 на 100 кв. м общей площади	0,7	

Примечание:

* в границах земельных участков с видом разрешенного использования земельного участка с кодовым обозначением 13.2 разрешено размещение одного садового дома.

Виды разрешенного использования земельных участков и объектов капитального строительства для зон торговли и мелкого производства ОД-6/Б, ОД-6/Г, ОД-6/И, ОД-6/Л, ОД-6/Н. Предельные (минимальные и (или) максимальные) размеры земельных участков и предельные параметры разрешенного строительства, реконструкции объектов капитального строительства для зон торговли и мелкого производства ОД-6/Б, ОД-6/Г, ОД-6/И и подзон территориальных зон торговли и мелкого производства ОД-6/Л/А1, ОД-6/Н/А1

№ п/п	Виды разрешенного использования			Предельные (минимальные и (или) максимальные) размеры земельных участков			Минимальные отступы в целях определения мест размещения зданий, строений, сооружений			Предельная высота зданий, строений, сооружений	Максимальный процент застройки в границах земельного участка	Иные предельные параметры							Требования к архитектурным решениям объектов капитального строительства (требования к архитектурным решениям объектов капитального строительства установлены для всех видов разрешенного использования)	
	Кодовое обозначение	Наименование	Описание видов разрешенного использования земельных участков и объектов капитального строительства	Минимальная площадь земельного участка, кв. м	Максимальная площадь земельного участка, кв. м	Минимальный размер земельного участка по ширине вдоль красной линии улицы, дороги, проезда, м	От красной линии улицы, м	От красной линии проезда, м	От границы земельного участка, м			Максимальная этажность	Минимальный процент застройки в границах земельного участка	Минимальный процент озеленения	Максимальный процент застройки подземной части земельного участка	Допустимое превышение максимальной высоты объектов капитального строительства для зданий со скатной крышей, м	Максимальная высота ограждений земельных участков, устанавливаемых на границах с территориями общего пользования (улицами, бульварами, площадями)	Минимальное количество машино-мест для хранения индивидуального автотранспорта на территории земельных участков		Максимальный коэффициент плотности застройки земельного участка
										1	2									
1	Основные виды разрешенного использования																			20
1.1	2.7.1	Хранение автотранспорта	Размещение отдельно стоящих и пристроенных гаражей, в том числе подземных, предназначенных для хранения автотранспорта, в том числе с разделением на машино-места, за исключением гаражей, размещение которых предусмотрено содержанием видов разрешенного использования с кодами 2.7.2, 4.9	–	–	20,0	5,0	3,0	3,0	$\frac{20}{5}$	–	–	–	90,0	0	–	–	–	–	–
1.2	2.7.2	Размещение гаражей для собственных нужд	Размещение для собственных нужд отдельно стоящих гаражей и (или) гаражей, блокированных общими стенами с другими гаражами в одном	18	35	3,0	–	–	–	$\frac{4,0}{1}$	90,0	–	–	90,0	2,0	–	–	–	–	–

1	2	3	4	5	6	7	8	9	10	11	12	13	14	15	16	17	18	19	20
			ряду, имеющих общие с ними крышу, фундамент и коммуникации																
1.3	3.1.1	Предоставление коммунальных услуг	Размещение зданий и сооружений, обеспечивающих поставку воды, тепла, электричества, газа, отвод канализационных стоков, очистку и уборку объектов недвижимости (котельных, водозаборов, очистных сооружений, насосных станций, водопроводов, линий электропередач, трансформаторных подстанций, газопроводов, линий связи, телефонных станций, канализаций)	–	–	–	–	–	–	–	80,0	–	–	–	–	2,5	–	–	
1.4	3.1.2	Административные здания организаций, обеспечивающих предоставление коммунальных услуг	Размещение зданий, предназначенных для приема физических и юридических лиц в связи с предоставлением им коммунальных услуг	400	–	15,0	5,0	3,0	3,0	$\frac{20,0}{5}$	60,0	10,0	30,0	90,0	2,0	1,7	1 на 150 кв. м общей площади	1,3	
1.5	3.2.2	Оказание социальной помощи населению	Размещение зданий, предназначенных для служб психологической и бесплатной юридической помощи, социальных, пенсионных и иных служб (службы занятости населения, пункты питания малоимущих граждан), в которых осуществляется прием граждан по вопросам оказания социальной помощи и назначения социальных или пенсионных выплат, а также для размещения общественных некоммерческих организаций: некоммерческих фондов, благотворительных организаций, клубов по интересам	500	3 000	10,0	5,0	3,0	3,0	$\frac{20,0}{5}$	60	10,0	15,0	90,0	–	1,7	1 на 100 кв. м общей площади	0,7	
1.6	3.2.3	Оказание услуг связи	Размещение зданий, предназначенных для размещения пунктов оказания услуг почтовой, телеграфной, междугородней и международной телефонной связи	300	1 200	10,0	5,0	3,0	3,0	$\frac{12,0}{3}$	60,0	40,0	25,0	90,0	2,0	1,7	1 на 150 кв. м общей площади	–	
1.7	3.3	Бытовое обслуживание	Размещение объектов капитального строительства, предназначенных для оказания населению или организациям бытовых услуг (мастерские мелкого ремонта, ателье, бани, парикмахерские, прачечные, химчистки, похоронные бюро)	500	3 000	20,0	5,0	3,0	3,0	$\frac{15,0}{5}$	60,0	20,0	25,0	60,0	2,0	2,5	1 на 2 рабочих места приемщика	0,7	
1.8	3.4.1	Амбулаторно-поликлиническое обслуживание	Размещение объектов капитального строительства, предназначенных для оказания гражданам амбулаторно-поликлинической медицинской помощи (поликлиники, фельдшерские пункты, пункты здравоохранения, центры матери и ребенка, диагностические центры, молочные кухни, станции донорства крови, клинические лаборатории)	1 000	–	–	5,0	3,0	3,0	–	60,0	–	25,0	60,0	2,0	2,5	1 на 25 посещений в смену	–	

1	2	3	4	5	6	7	8	9	10	11	12	13	14	15	16	17	18	19	20
1.9	3.5.2	Среднее и высшее профессиональное образование	Размещение объектов капитального строительства, предназначенных для профессионального образования и просвещения (профессиональные технические училища, колледжи, художественные, музыкальные училища, общества знаний, институты, университеты, организации по переподготовке и повышению квалификации специалистов и иные организации, осуществляющие деятельность по образованию и просвещению), в том числе зданий, спортивных сооружений, предназначенных для занятия обучающихся физической культурой и спортом	–	–	–	–	–	–	–	–	–	25,0	90,0	–	2,5	–	–	
1.10	3.9.1	Обеспечение деятельности в области гидрометеорологии и смежных с ней областях	Размещение объектов капитального строительства, предназначенных для наблюдений за физическими и химическими процессами, происходящими в окружающей среде, определения ее гидрометеорологических, агрометеорологических и гелиогеофизических характеристик, уровня загрязнения атмосферного воздуха, почв, водных объектов, в том числе по гидробиологическим показателям, и околоземного - космического пространства, зданий и сооружений, используемых в области гидрометеорологии и смежных с ней областях (доплеровские метеорологические радиолокаторы, гидрологические посты и другие)	Не подлежит установлению															
1.11	3.9.2	Проведение научных исследований	Размещение зданий и сооружений, предназначенных для проведения научных изысканий, исследований и разработок (научно-исследовательские и проектные институты, научные центры, инновационные центры, государственные академии наук, опытно-конструкторские центры, в том числе отраслевые)	–	–	–	5,0	3,0	3,0	–	60,0	30,0	20,0	90,0	–	2,5	1 на 200 кв. м общей площади	–	
1.12	3.10.1	Амбулаторное ветеринарное обслуживание	Размещение объектов капитального строительства, предназначенных для оказания ветеринарных услуг без содержания животных	400	–	20,0	5,0	3,0	3,0	$\frac{12,0}{3}$	60,0	30,0	25,0	60,0	2,0	1,7	1 на 50 посещений в смену	1	
1.13	3.10.2	Приюты для животных	Размещение объектов капитального строительства, предназначенных для оказания ветеринарных услуг в стационаре; размещение объектов капитального строительства, предназначенных для содержания, разведения животных, не являющихся сельскохозяйственными, под надзором человека, оказания услуг по содержанию и лечению	1 500	5 000	30,0	5,0	3,0	3,0	$\frac{9,0}{2}$	60,0	30,0	25,0	60,0	2,0	1,7	–	0,7	

1	2	3	4	5	6	7	8	9	10	11	12	13	14	15	16	17	18	19	20
			бездомных животных; размещение объектов капитального строительства, предназначенных для организации гостиниц для животных																
1.14	4.1	Деловое управление	Размещение объектов капитального строительства с целью: размещения объектов управленческой деятельности, не связанной с государственным или муниципальным управлением и оказанием услуг, а также с целью обеспечения совершения сделок, не требующих передачи товара в момент их совершения между организациями, в том числе биржевая деятельность (за исключением банковской и страховой деятельности)	–	–	30,0	5,0	3,0	3,0	$\frac{=}{9}$	60,0	30,0	20,0	90,0	–	1,7	1 на 60 кв. м общей площади здания	–	
1.15	4.2	Объекты торговли (торговые центры, торгово-развлекательные центры (комплексы))	Размещение объектов капитального строительства, общей площадью свыше 5 000 кв. м с целью размещения одной или нескольких организаций, осуществляющих продажу товаров, и (или) оказание услуг в соответствии с содержанием видов разрешенного использования с кодами 4.5, 4.6, 4.8–4.8.2; размещение гаражей и (или) стоянок для автомобилей сотрудников и посетителей торгового центра	1 000	–	–	5,0	3,0	3,0	–	60,0	15,0	20,0	90,0	–	1,7	1 на 60 кв. м общей площади здания	1,2	
1.16	4.3	Рынки	Размещение объектов капитального строительства, сооружений, предназначенных для организации постоянной или временной торговли (ярмарка, рынок, базар), с учетом того, что каждое из торговых мест не располагает торговой площадью более 200 кв. м; размещение гаражей и (или) стоянок для автомобилей сотрудников и посетителей рынка	–	–	–	5,0	3,0	3,0	$\frac{14,0}{3}$	60,0	30,0	10,0	90,0	0	2,5	1 на 50 кв. м общей площади	–	
1.17	4.4	Магазины	Размещение объектов капитального строительства, предназначенных для продажи товаров, торговая площадь которых составляет до 5 000 кв. м	300	3 000	20,0	5,0	3,0	3,0	–	60,0	30,0	20,0	90,0	–	1,7	1 на 50 кв. м общей площади	1,2	
1.18	4.5	Банковская и страховая деятельность	Размещение объектов капитального строительства, предназначенных для размещения организаций, оказывающих банковские и страховые услуги	500	–	20,0	5,0	3,0	3,0	–	60,0	15,0	25,0	90,9	–	2,5	1 на 50 кв. м общей площади	–	
1.19	4.6	Общественное питание	Размещение объектов капитального строительства в целях устройства мест общественного питания (рестораны, кафе, столовые, закусочные, бары)	400	3 000	15,0	5,0	3,0	3,0	$\frac{12,0}{3}$	60,0	20,0	20,0	40,0	2,0	1,7	1 на 7 посадочных мест	0,8	
1.20	4.9	Служебные гаражи	Размещение постоянных или временных гаражей, стоянок для хранения служебного автотранспорта, используемого в целях осуществления видов деятельности, предусмотренных	–	–	15,0	5,0	3,0	3,0	–	70,0	30,0	10,0	90,0	–	2,5	–	–	

1	2	3	4	5	6	7	8	9	10	11	12	13	14	15	16	17	18	19	20
			видами разрешенного использования с кодами 3.0, 4.0, а также для стоянки и хранения транспортных средств общего пользования, в том числе в депо																
1.21	4.9.1	Объекты дорожного сервиса	Размещение зданий и сооружений дорожного сервиса. Содержание данного вида разрешенного использования включает в себя содержание видов разрешенного использования с кодами 4.9.1.1–4.9.1.4	–	–	12,0	5,0	3,0	3,0	$\frac{10}{2}$	70,0	20,0	10,0	90,0	2,0	1,7	–	1	
1.22	4.9.1.2	Обеспечение дорожного отдыха	Размещение зданий для предоставления гостиничных услуг в качестве дорожного сервиса (мотелей), а также размещение магазинов сопутствующей торговли, зданий для организации общественного питания в качестве объектов дорожного сервиса	–	–	12,0	5,0	3,0	3,0	$\frac{10}{2}$	70,0	20,0	10,0	90,0	2,0	1,7	–	1	
1.23	4.9.1.3	Автомобильные мойки	Размещение автомобильных моек, а также размещение магазинов сопутствующей торговли	–	–	15,0	5,0	3,0	3,0	$\frac{10}{2}$	70,0	20,0	10,0	90,0	2,0	1,7	–	1	
1.24	4.9.1.4	Ремонт автомобилей	Размещение мастерских, предназначенных для ремонта и обслуживания автомобилей, и прочих объектов дорожного сервиса, а также размещение магазинов сопутствующей торговли	–	–	15,0	5,0	3,0	3,0	$\frac{10}{2}$	70,0	20,0	10,0	90,0	2,0	1,7	–	1	
1.25	4.10	Выставочно-ярмарочная деятельность	Размещение объектов капитального строительства, сооружений, предназначенных для осуществления выставочно-ярмарочной и конгрессной деятельности, включая деятельность, необходимую для обслуживания указанных мероприятий (застройка экспозиционной площади, организация питания участников мероприятий)	1 000	–	20,0	5,0	3,0	3,0	$\frac{10,0}{2}$	60,0	30,0	15,0	–	2,0	1,7	1 на 50 кв. м общей площади	0,8	
1.26	5.1.2	Обеспечение занятий спортом в помещениях	Размещение спортивных клубов, спортивных залов, бассейнов, физкультурно-оздоровительных комплексов в зданиях и сооружениях	500	–	–	5,0	3,0	3,0	– – 2	50,0	20,0	25,0	90,0	–	1,7	1 машино-место на 55 кв. м общей площади	1	
1.27	5.1.3	Площадки для занятий спортом	Размещение площадок для занятия спортом и физкультурой на открытом воздухе (физкультурные площадки, беговые дорожки, поля для спортивной игры)	Не подлежит установлению															
1.28	5.1.4	Оборудованные площадки для занятий спортом	Размещение сооружений для занятия спортом и физкультурой на открытом воздухе (теннисные корты, автодромы, мотодромы, трамплины, спортивные стрельбища)	100	5 000	–	–	–	–	–	15,0	–	–	–	–	5,0	–	–	
1.29	6.8	Связь	Размещение объектов связи, радиовещания, телевидения, включая воздушные радиорелейные, надземные и подземные кабельные линии связи, линии радиофикации, антенные поля, усилительные пункты	Не подлежит установлению															

1	2	3	4	5	6	7	8	9	10	11	12	13	14	15	16	17	18	19	20
			на кабельных линиях связи, инфраструктуру спутниковой связи и телерадиовещания, за исключением объектов связи, размещение которых предусмотрено содержанием видов разрешенного использования с кодами 3.1.1, 3.2.3																
1.30	6.9	Склад	Размещение сооружений, имеющих назначение по временному хранению, распределению и перевалке грузов (за исключением хранения стратегических запасов), не являющихся частями производственных комплексов, на которых был создан груз: промышленные базы, склады, погрузочные терминалы и доки, нефтехранилища и нефтеналивные станции, газовые хранилища и обслуживающие их газоконденсатные и газоперекачивающие станции, элеваторы и продовольственные склады, за исключением железнодорожных перевалочных складов	–	–	15,0	5,0	3,0	3,0	– – 3	65,0	10,0	10,0	90,0	–	2,5	–	–	
1.31	7.2.1	Размещение автомобильных дорог	Размещение автомобильных дорог за пределами населенных пунктов и технически связанных с ними сооружений, придорожных стоянок (парковок) транспортных средств в границах городских улиц и дорог, за исключением предусмотренных видами разрешенного использования с кодами 2.7.1, 4.9, 7.2.3, а также некапитальных сооружений, предназначенных для охраны транспортных средств; размещение объектов, предназначенных для размещения постов органов внутренних дел, ответственных за безопасность дорожного движения	Не подлежит установлению															
1.32	8.3	Обеспечение внутреннего правопорядка	Размещение объектов капитального строительства, необходимых для подготовки и поддержания в готовности органов внутренних дел, Росгвардии и спасательных служб, в которых существует военизированная служба; размещение объектов гражданской обороны, за исключением объектов гражданской обороны, являющихся частями производственных зданий	100	–	–	5,0	3,0	3,0	–	60,0	30,0	–	–	–	2,5	1 на 100 кв. м общей площади	0,7	
1.33	9.3	Историко-культурная деятельность	Сохранение и изучение объектов культурного наследия народов Российской Федерации (памятников истории и культуры), в том числе: объектов археологического наследия, достопримечательных мест, мест бытования исторических промыслов,	Не подлежит установлению															

1	2	3	4	5	6	7	8	9	10	11	12	13	14	15	16	17	18	19	20	
			производств и ремесел, исторических поселений, недействующих военных и гражданских захоронений, объектов культурного наследия, хозяйственная деятельность, являющаяся историческим промыслом или ремеслом, а также хозяйственная деятельность, обеспечивающая познавательный туризм	Не подлежит установлению																
1.34	12.0	Земельные участки (территории) общего пользования	Земельные участки общего пользования. Содержание данного вида разрешенного использования включает в себя содержание видов разрешенного использования с кодами 12.0.1–12.0.2	Не подлежит установлению																
1.35	12.0.1	Улично-дорожная сеть	Размещение объектов улично-дорожной сети: автомобильных дорог, трамвайных путей и пешеходных тротуаров в границах населенных пунктов, пешеходных переходов, бульваров, площадей, проездов, велодорожек и объектов велотранспортной и инженерной инфраструктур; размещение придорожных стоянок (парковок) транспортных средств в границах городских улиц и дорог, за исключением предусмотренных видами разрешенного использования с кодами 2.7.1, 4.9, 7.2.3, а также некапитальных сооружений, предназначенных для охраны транспортных средств	Не подлежит установлению																
1.36	12.0.2	Благоустройство территории	Размещение декоративных, технических, планировочных, конструктивных устройств, элементов озеленения, различных видов оборудования и оформления, малых архитектурных форм, некапитальных нестационарных строений и сооружений, информационных щитов и указателей, применяемых как составные части благоустройства территории, общественных туалетов	Не подлежит установлению																
2	Условно разрешенные виды использования																			
2.1	3.2.4	Общежития	Размещение зданий, предназначенных для размещения общежитий, предназначенных для проживания граждан на время их работы, службы или обучения, за исключением зданий, размещение которых предусмотрено содержанием вида разрешенного использования с кодом 4.7	1 000	–	20,0	5,0	3,0	3,0	–	60,0	20,0	25,0	90,0	–	1,7	1 на 8 комнат	1,2	-	

1	2	3	4	5	6	7	8	9	10	11	12	13	14	15	16	17	18	19	20
2.2	3.7.1	Осуществление религиозных обрядов	Размещение зданий и сооружений, предназначенных для совершения религиозных обрядов и церемоний (в том числе церкви, соборы, храмы, часовни, мечети, молельные дома, синагоги)	–	–	–	5,0	3,0	3,0	–	–	–	25,0	–	–	3,0	1 на 8 одновременных посетителей, но не менее 10 на объект	–	
2.3	3.7.2	Религиозное управление и образование	Размещение зданий, предназначенных для постоянного местонахождения духовных лиц, паломников и послушников в связи с осуществлением ими религиозной службы, а также для осуществления благотворительной и религиозной образовательной деятельности (монастыри, скиты, дома священнослужителей, воскресные и религиозные школы, семинарии, духовные училища)	–	–	–	5,0	3,0	3,0	–	–	–	20,0	–	–	3,0	1 на 150 кв. м общей площади	–	
2.4	3.9.3	Проведение научных испытаний	Размещение зданий и сооружений для проведения изысканий, испытаний опытных промышленных образцов, для размещения организаций, осуществляющих научные изыскания, исследования и разработки, научные и селекционные работы, ведение сельского и лесного хозяйства для получения ценных с научной точки зрения образцов растительного и животного мира	–	–	–	5,0	3,0	3,0	–	60,0	30,0	20,0	90,0	2,0	2,5	1 на 200 кв. м общей площади	–	
2.5	6.0	Производственная деятельность	Размещение объектов капитального строительства в целях добычи полезных ископаемых, их переработки, изготовления вещей промышленным способом	–	–	15,0	5,0	3,0	3,0	–	65,0	10,0	10,0	90,0	–	2,5	–	–	
2.6	8.0	Обеспечение обороны и безопасности	Размещение объектов капитального строительства, необходимых для подготовки и поддержания в боевой готовности Вооруженных Сил Российской Федерации, других войск, воинских формирований и органов управлений ими (размещение военных организаций, внутренних войск, учреждений и других объектов, дислокация войск и сил флота), проведение воинских учений и других мероприятий, направленных на обеспечение боевой готовности воинских частей; размещение зданий военных училищ, военных институтов, военных университетов, военных академий; размещение объектов, обеспечивающих осуществление таможенной деятельности	Не подлежит установлению															
3	Вспомогательные виды разрешенного использования																		
3.1	3.6.2	Парки культуры и отдыха	Размещение парков культуры и отдыха	–	–	–	–	–	–	$\frac{6,0}{2}$	7,0	–	–	–	2,0	1,7	15 на 100 одновременных посетителей	–	–

1	2	3	4	5	6	7	8	9	10	11	12	13	14	15	16	17	18	19	20	
3.2	6.8	Связь	Размещение объектов связи, радиовещания, телевидения, включая воздушные радиорелейные, надземные и подземные кабельные линии связи, линии радификации, антенные поля, усилительные пункты на кабельных линиях связи, инфраструктуру спутниковой связи и телерадиовещания, за исключением объектов связи, размещение которых предусмотрено содержанием видов разрешенного использования с кодами 3.1.1, 3.2.3	Не подлежит установлению																