



Общественные обсуждения по изменению вида разрешенного использования земельного участка с кадастровым номером: 91:04:001006:1478

Объект	Вид разрешенного использования по документам	Запрашиваемый вид разрешенного использования	Генеральный план 2005 (ГП 2005)
ЗУ 91:04:001006:1478 Ул. Паршина, 8-А (аренда)	«для обслуживания кафе с последующей реконструкцией в предприятие по производству продуктов питания»	«бытовое обслуживание» (код 3.3) – (прачечная)	ГП 2005 – промышленная зона;

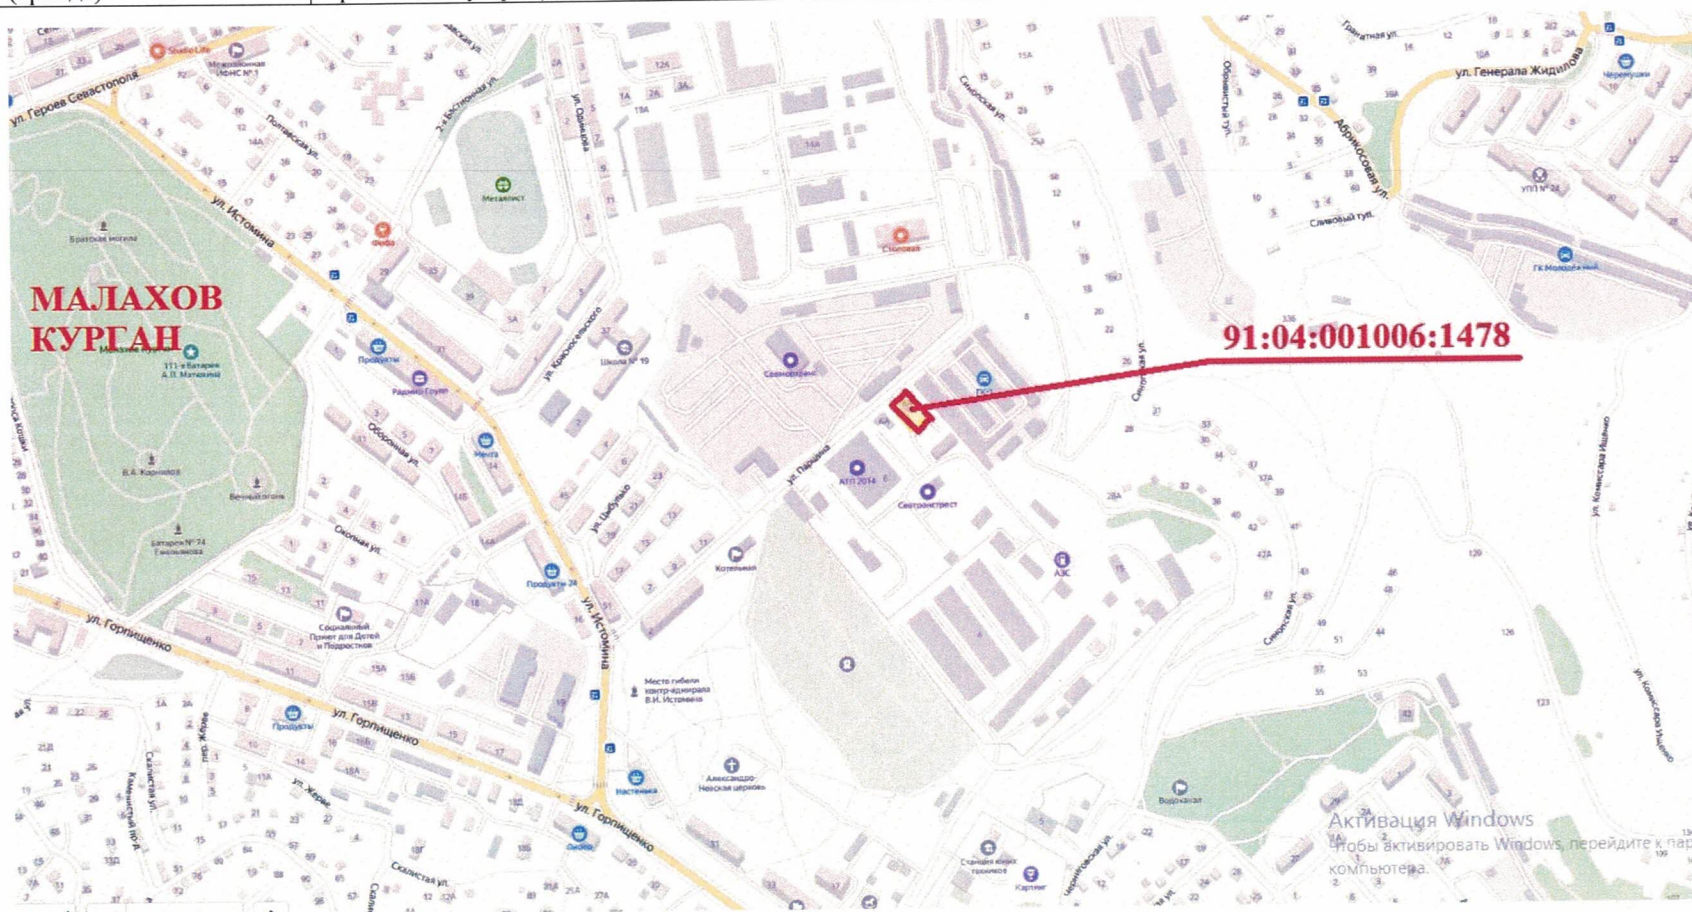

Ситуационный план
санитарно-защитной зоны (СЗЗ) объекта прачечной
по адресу: г. Севастополь, ул. Паршина, 8-А

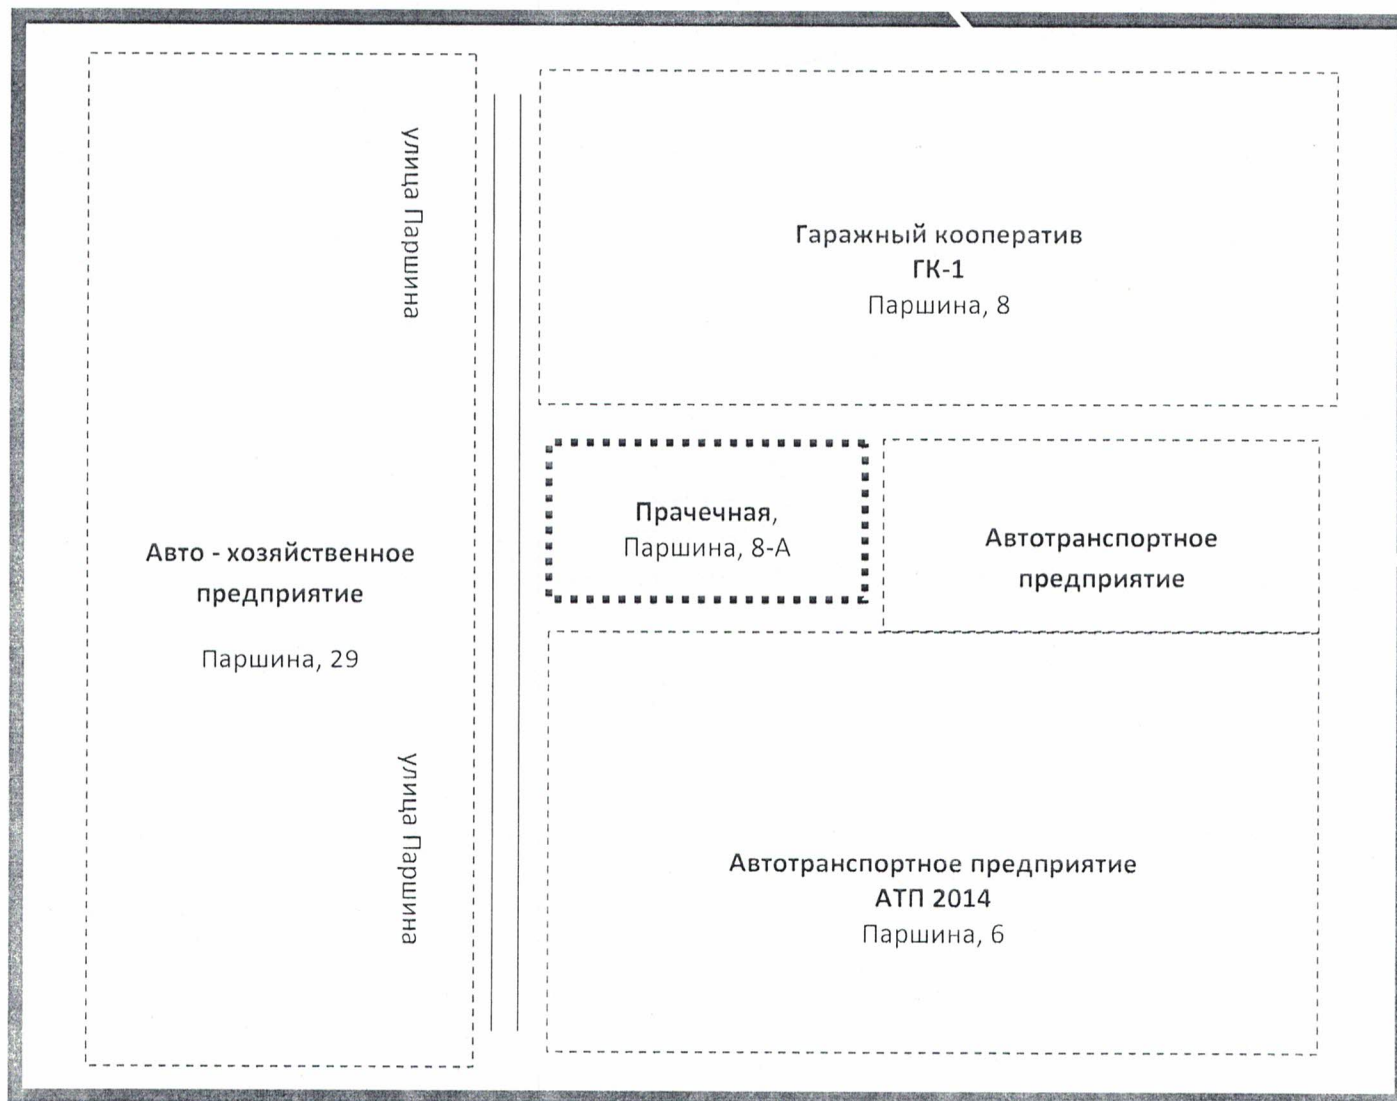

Граница санитарно-защитной зоны
100 м (КЛАСС IV)

Бачурин Д.В.