

**ОСНОВНАЯ (УТВЕРЖДАЕМАЯ) ЧАСТЬ ПРОЕКТА МЕЖЕВАНИЯ
ТЕРРИТОРИИ**

**ГРАФИЧЕСКАЯ ЧАСТЬ
ПЛАН КРАСНЫХ ЛИНИЙ**

ВНЕСЕНИЕ ИЗМЕНЕНИЙ В ДОКУМЕНТАЦИЮ ПО ПЛАНИРОВКЕ ТЕРРИТОРИИ ЛИНЕЙНОГО ОБЪЕКТА "ПРОЕКТ ПЛАНИРОВКИ И ПРОЕКТ МЕЖЕВАНИЯ УЛИЧНО-ДОРОЖНОЙ СЕТИ И ТЕРРИТОРИИ ОБЩЕСТВЕННОГО ПОЛЬЗОВАНИЯ"

ОСНОВНАЯ (УТВЕРЖДАЕМАЯ) ЧАСТЬ ПРОЕКТА МЕЖЕВАНИЯ ТЕРРИТОРИИ ПЛАН КРАСНЫХ ЛИНИЙ



Листа сопроводительного листа

Условные обозначения

- утвержденные красные линии
 - - - отменяемые красные линии
 - планируемые красные линии
 - утвержденные красные линии линейных объектов
 - - - отменяемые красные линии линейных объектов
 - 01.1 - порядковый номер внесения изменений
- Границы:**
- планировочной зоны ППТ
 - районов г. Севастополя
 - зоны планируемого размещения линейных объектов транспортной инфраструктуры (первая очередь, вторая очередь (перспектива))
 - участков, сведения о которых содержатся в ЕГРН

Транспортная инфраструктура

объекты транспортной инфраструктуры, планируемые на первую очередь
Примечание: мероприятия по реконструкции улиц местного значения (улицы в жилой застройке) рекомендуются на первую очередь

- Железнодорожный транспорт:**
- магистральные железнодорожные пути общего пользования
 - подвездные железнодорожные пути необщего пользования
 - линии движения водного пассажирского транспорта

- Внешние автомобильные дороги:**
- обычные автомобильные дороги регионального или межмуниципального значения
 - обычные автомобильные дороги местного значения (с твердым покрытием);
 - обычные автомобильные дороги местного значения (с грунтовыми и переходным покрытием);

Улично-дорожная сеть:

- улицы регионального значения
- магистральные дороги регулируемого движения
- магистральные улицы общегородского значения регулируемого движения
- магистральные улицы районного значения транспортно-пешеходные и главные улицы в сельских населенных пунктах
- улицы и дороги местного значения:
 - улицы в жилой застройке, основные и второстепенные улицы в жилой застройке в сельских населенных пунктах (с твердым покрытием);
 - улицы в жилой застройке, основные и второстепенные улицы в жилой застройке в сельских населенных пунктах (с грунтовыми и переходным покрытием);
 - улицы и дороги в научно-производственных, промышленных и коммунально-складских зонах (районах) (с твердым покрытием);
 - улицы и дороги в научно-производственных, промышленных и коммунально-складских зонах (районах) (с грунтовыми и переходным покрытием);
 - проезды (с твердым покрытием);
 - проезды (с грунтовыми и переходным покрытием);
 - парковки
 - полевые дороги
 - тротуары

Территории:

- объектов жилой застройки:**
- многоквартирной
 - индивидуальной
- объектов общественного обслуживания:**
- социального, культурно-бытового, коммунального назначения
 - общественного управления
 - религиозного использования
 - здравоохранения (амбулаторно-поликлинического, стационарного медицинского обслуживания)
 - образования и просвещения
 - обеспечение научной деятельности
 - коммунального обслуживания
- ритуальной деятельности (мест погребения, кладбищ)**
-
- объектов культурного наследия:**
- памятников археологии
 - памятников истории, архитектуры и градостроительства
- объектов предпринимательства:**
- делового управления (офисы)
 - торгового назначения (торговые центры, рынки, магазины), общественного питания, гостиничного обслуживания, развлекательного, выставочно-ярмарочного назначения
- объектов рекреационного назначения:**
- лесов
 - лесопарков (городских лесов) и зеленых территорий
 - спортивного назначения
 - туристического обслуживания (кемпинги, курорты, санатории, причалы для маломерных судов)
 - кратковременной рекреации (пляжи)
 - охотничьих угодий
- объектов производственного назначения:**
- недропользования
 - промышленности, складского назначения
- объектов транспортного обслуживания:**
- вокзалов, портов, транспортных терминалов
 - хранения индивидуального транспорта
 - придорожного сервиса
- объектов обеспечения обороны и безопасности**
- объектов сельскохозяйственного использования**
- объектов огородничества, садоводства, дачного хозяйства**
- водных объектов:**
- Черного моря
 - рек, ручьев, искусственных водоемов
 - запаса (отсутствие хозяйственной деятельности)
- промышленного и складского назначения**
- обеспечения научной деятельности**
- прочие:**
- внутриквартального озеленения

02.9 - Условное обозначение местоположения территории внесения изменений в существующие красные линии

Контур 1 - Условный номер контура внесения изменений в существующие красные линии, в соответствии с Приложением к материалам ППТ ОУЧ "Перечень координат характерных точек устанавливаемых красных линий"


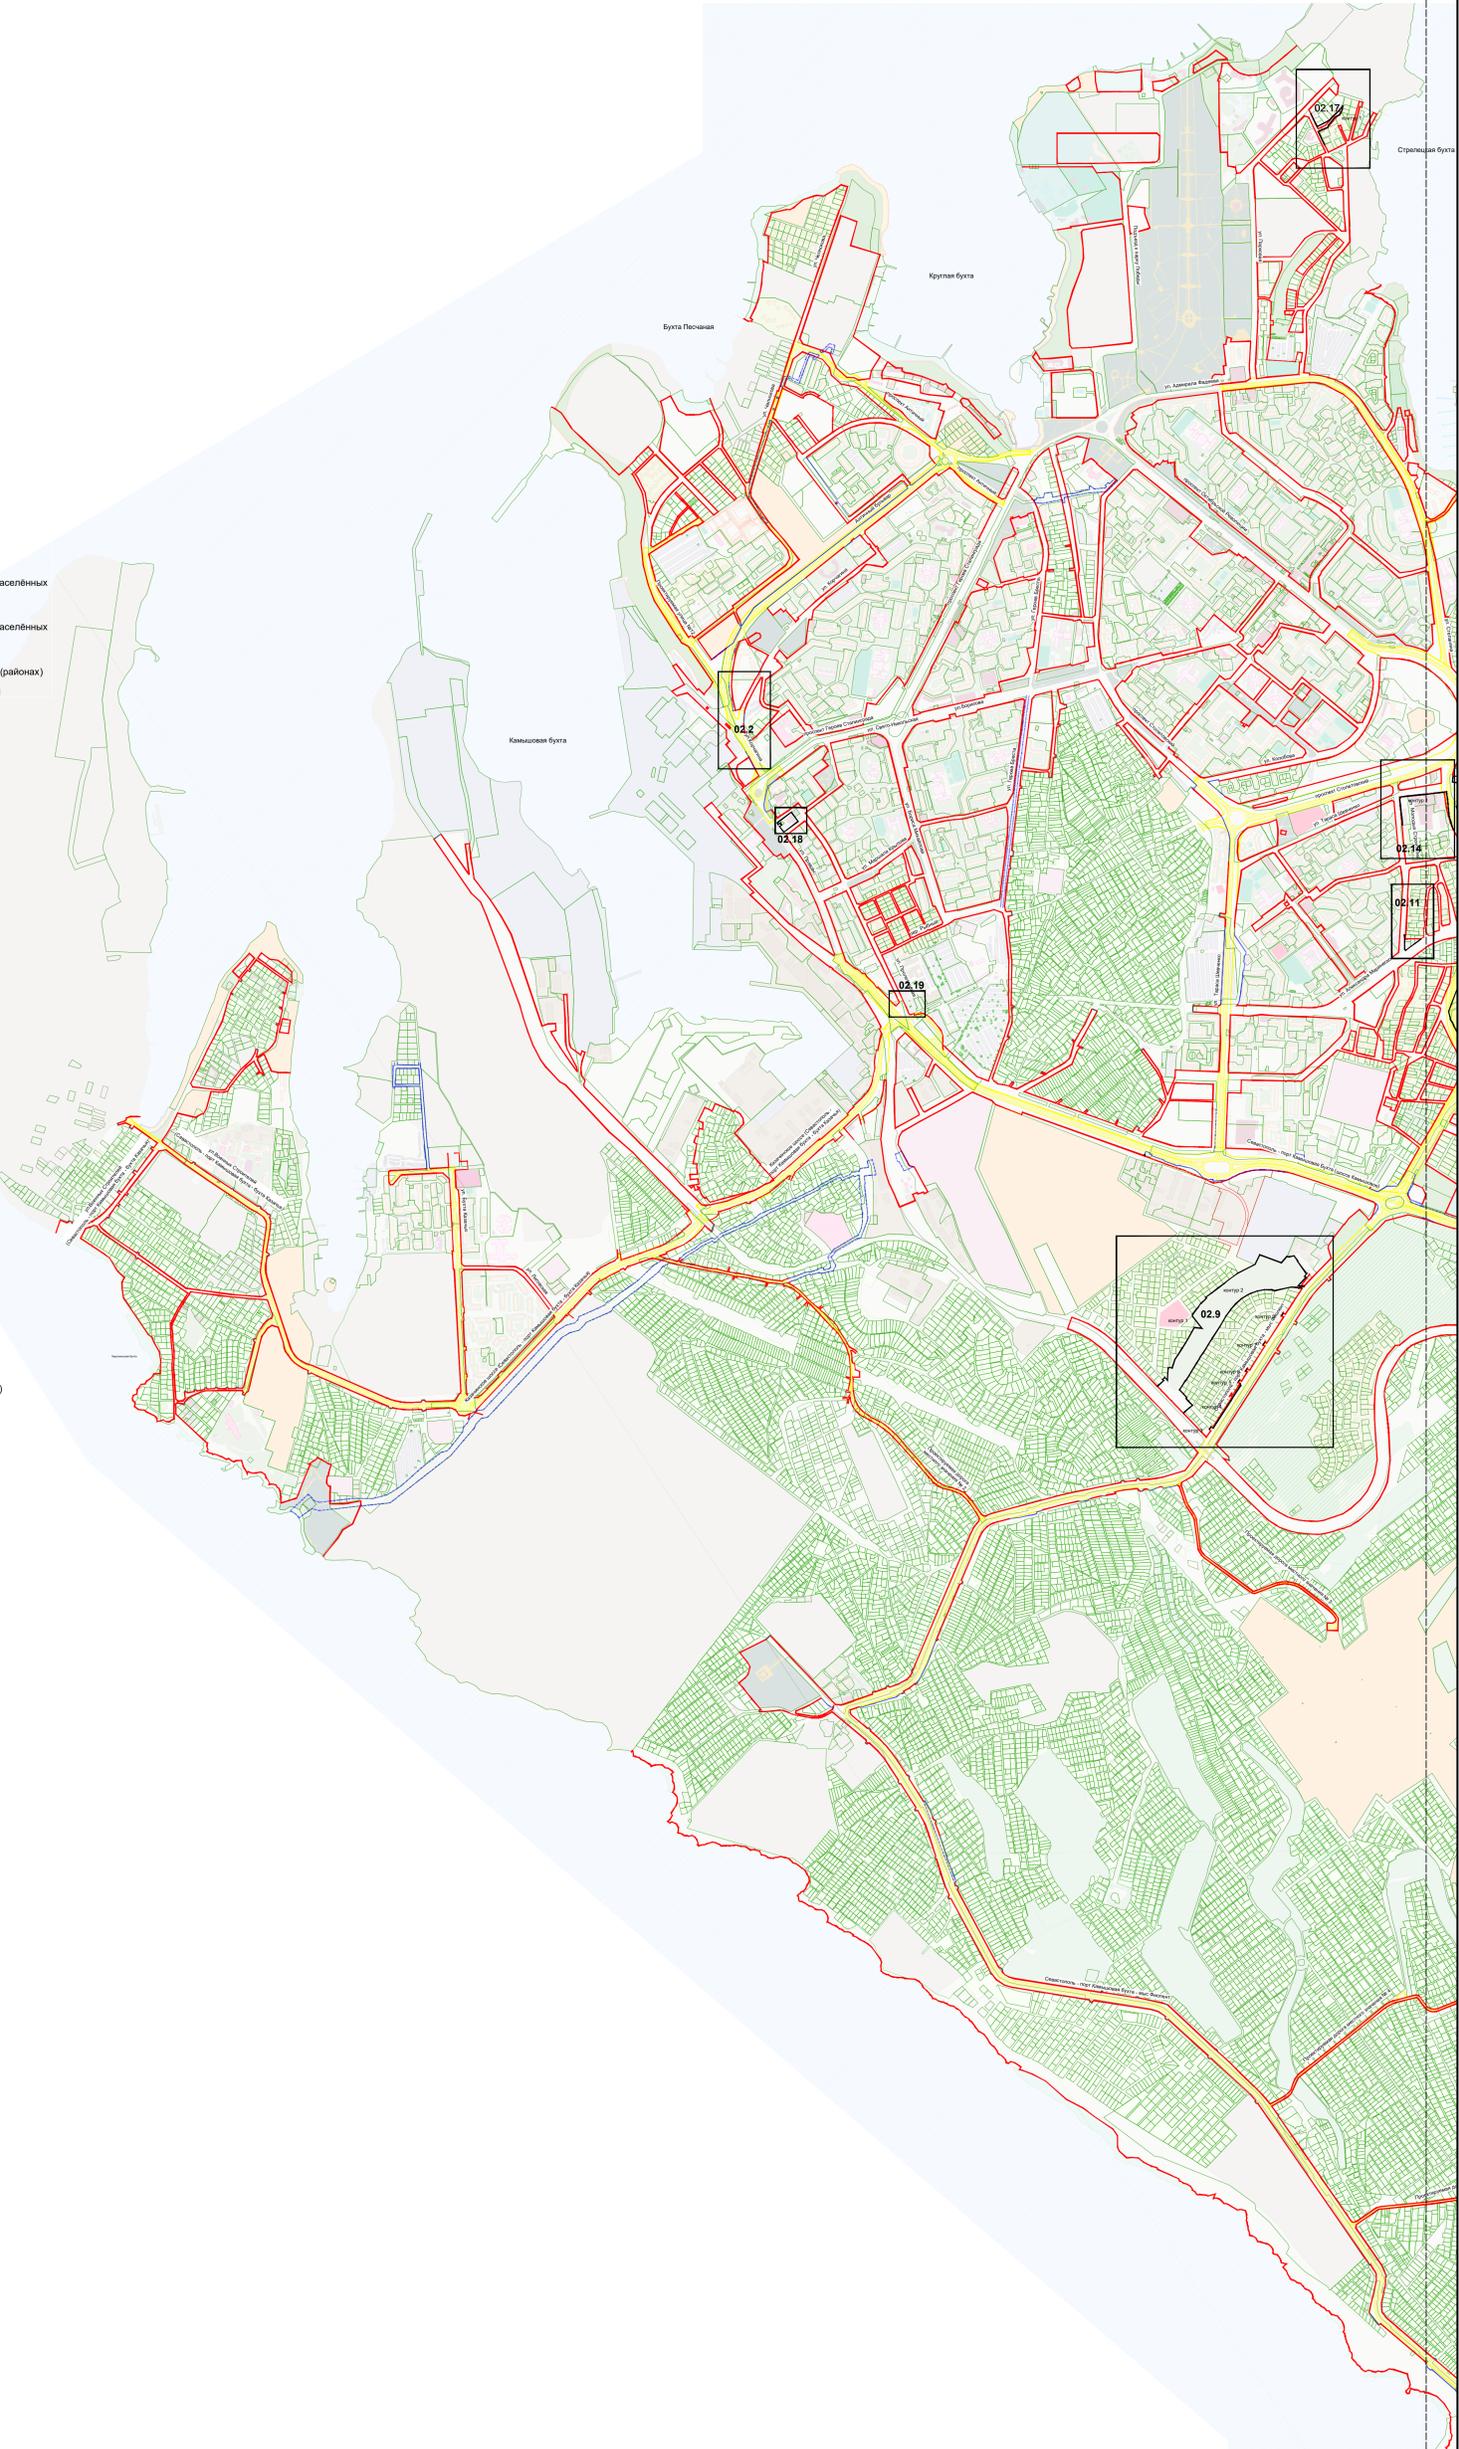



СХЕМА РАСКЛАДКИ ЛИСТОВ



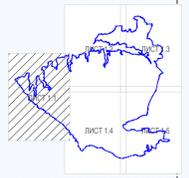

ВНЕСЕНИЕ ИЗМЕНЕНИЙ В ДОКУМЕНТАЦИЮ ПО ПЛАНИРОВКЕ ТЕРРИТОРИИ ЛИНЕЙНОГО ОБЪЕКТА "ПРОЕКТ
ПЛАНИРОВКИ И ПРОЕКТ МЕЖЕВАНИЯ УЛИЧНО-ДОРОЖНОЙ СЕТИ И ТЕРРИТОРИИ ОБЩЕСТВЕННОГО ПОЛЬЗОВАНИЯ"

ОСНОВНАЯ (УТВЕРЖДАЕМАЯ) ЧАСТЬ ПРОЕКТА МЕЖЕВАНИЯ ТЕРРИТОРИИ
ПЛАН КРАСНЫХ ЛИНИЙ

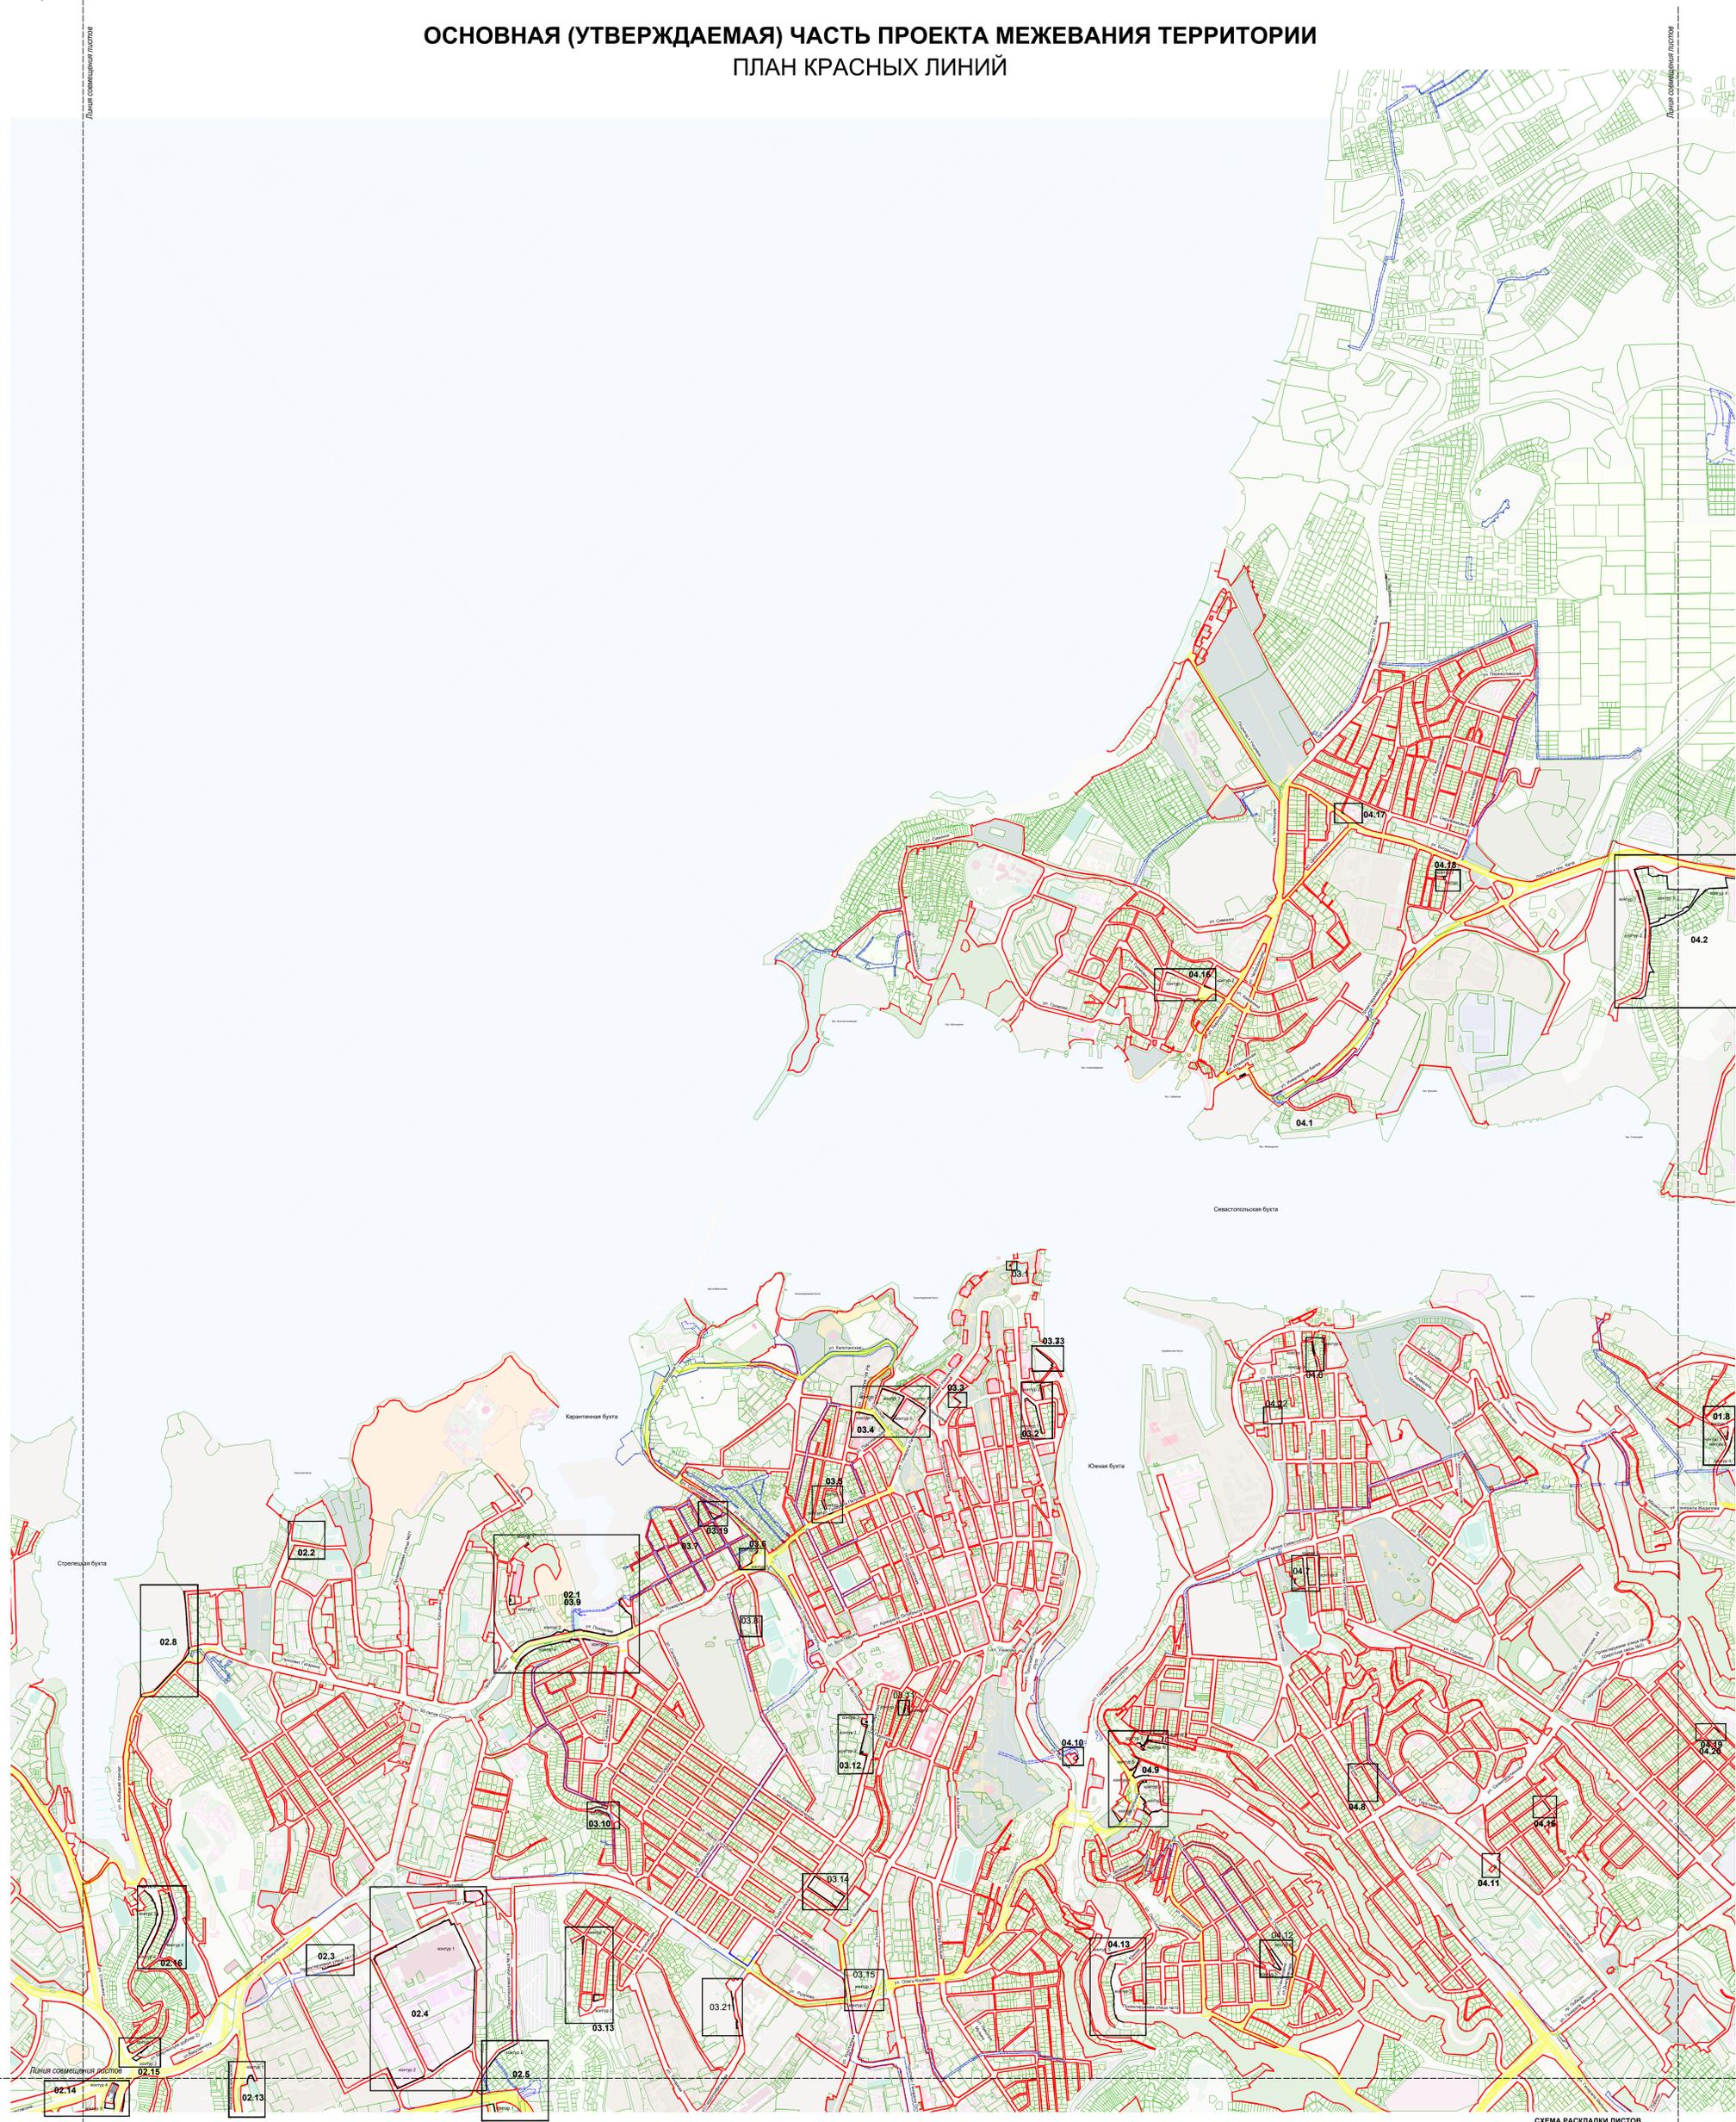


| Имя | Кол.уч. | Лист | № док. | Подп. | Дата |
|-----|---------|------|--------|-------|------|
| | | | | | |

ГЗ-210107



ВНЕСЕНИЕ ИЗМЕНЕНИЙ В ДОКУМЕНТАЦИЮ ПО ПЛАНИРОВКЕ ТЕРРИТОРИИ ЛИНЕЙНОГО ОБЪЕКТА "ПРОЕКТ ПЛАНИРОВКИ И ПРОЕКТ МЕЖЕВАНИЯ УЛИЧНО-ДОРОЖНОЙ СЕТИ И ТЕРРИТОРИИ ОБЩЕСТВЕННОГО ПОЛЬЗОВАНИЯ"


ОСНОВНАЯ (УТВЕРЖДАЕМАЯ) ЧАСТЬ ПРОЕКТА МЕЖЕВАНИЯ ТЕРРИТОРИИ
ПЛАН КРАСНЫХ ЛИНИЙ

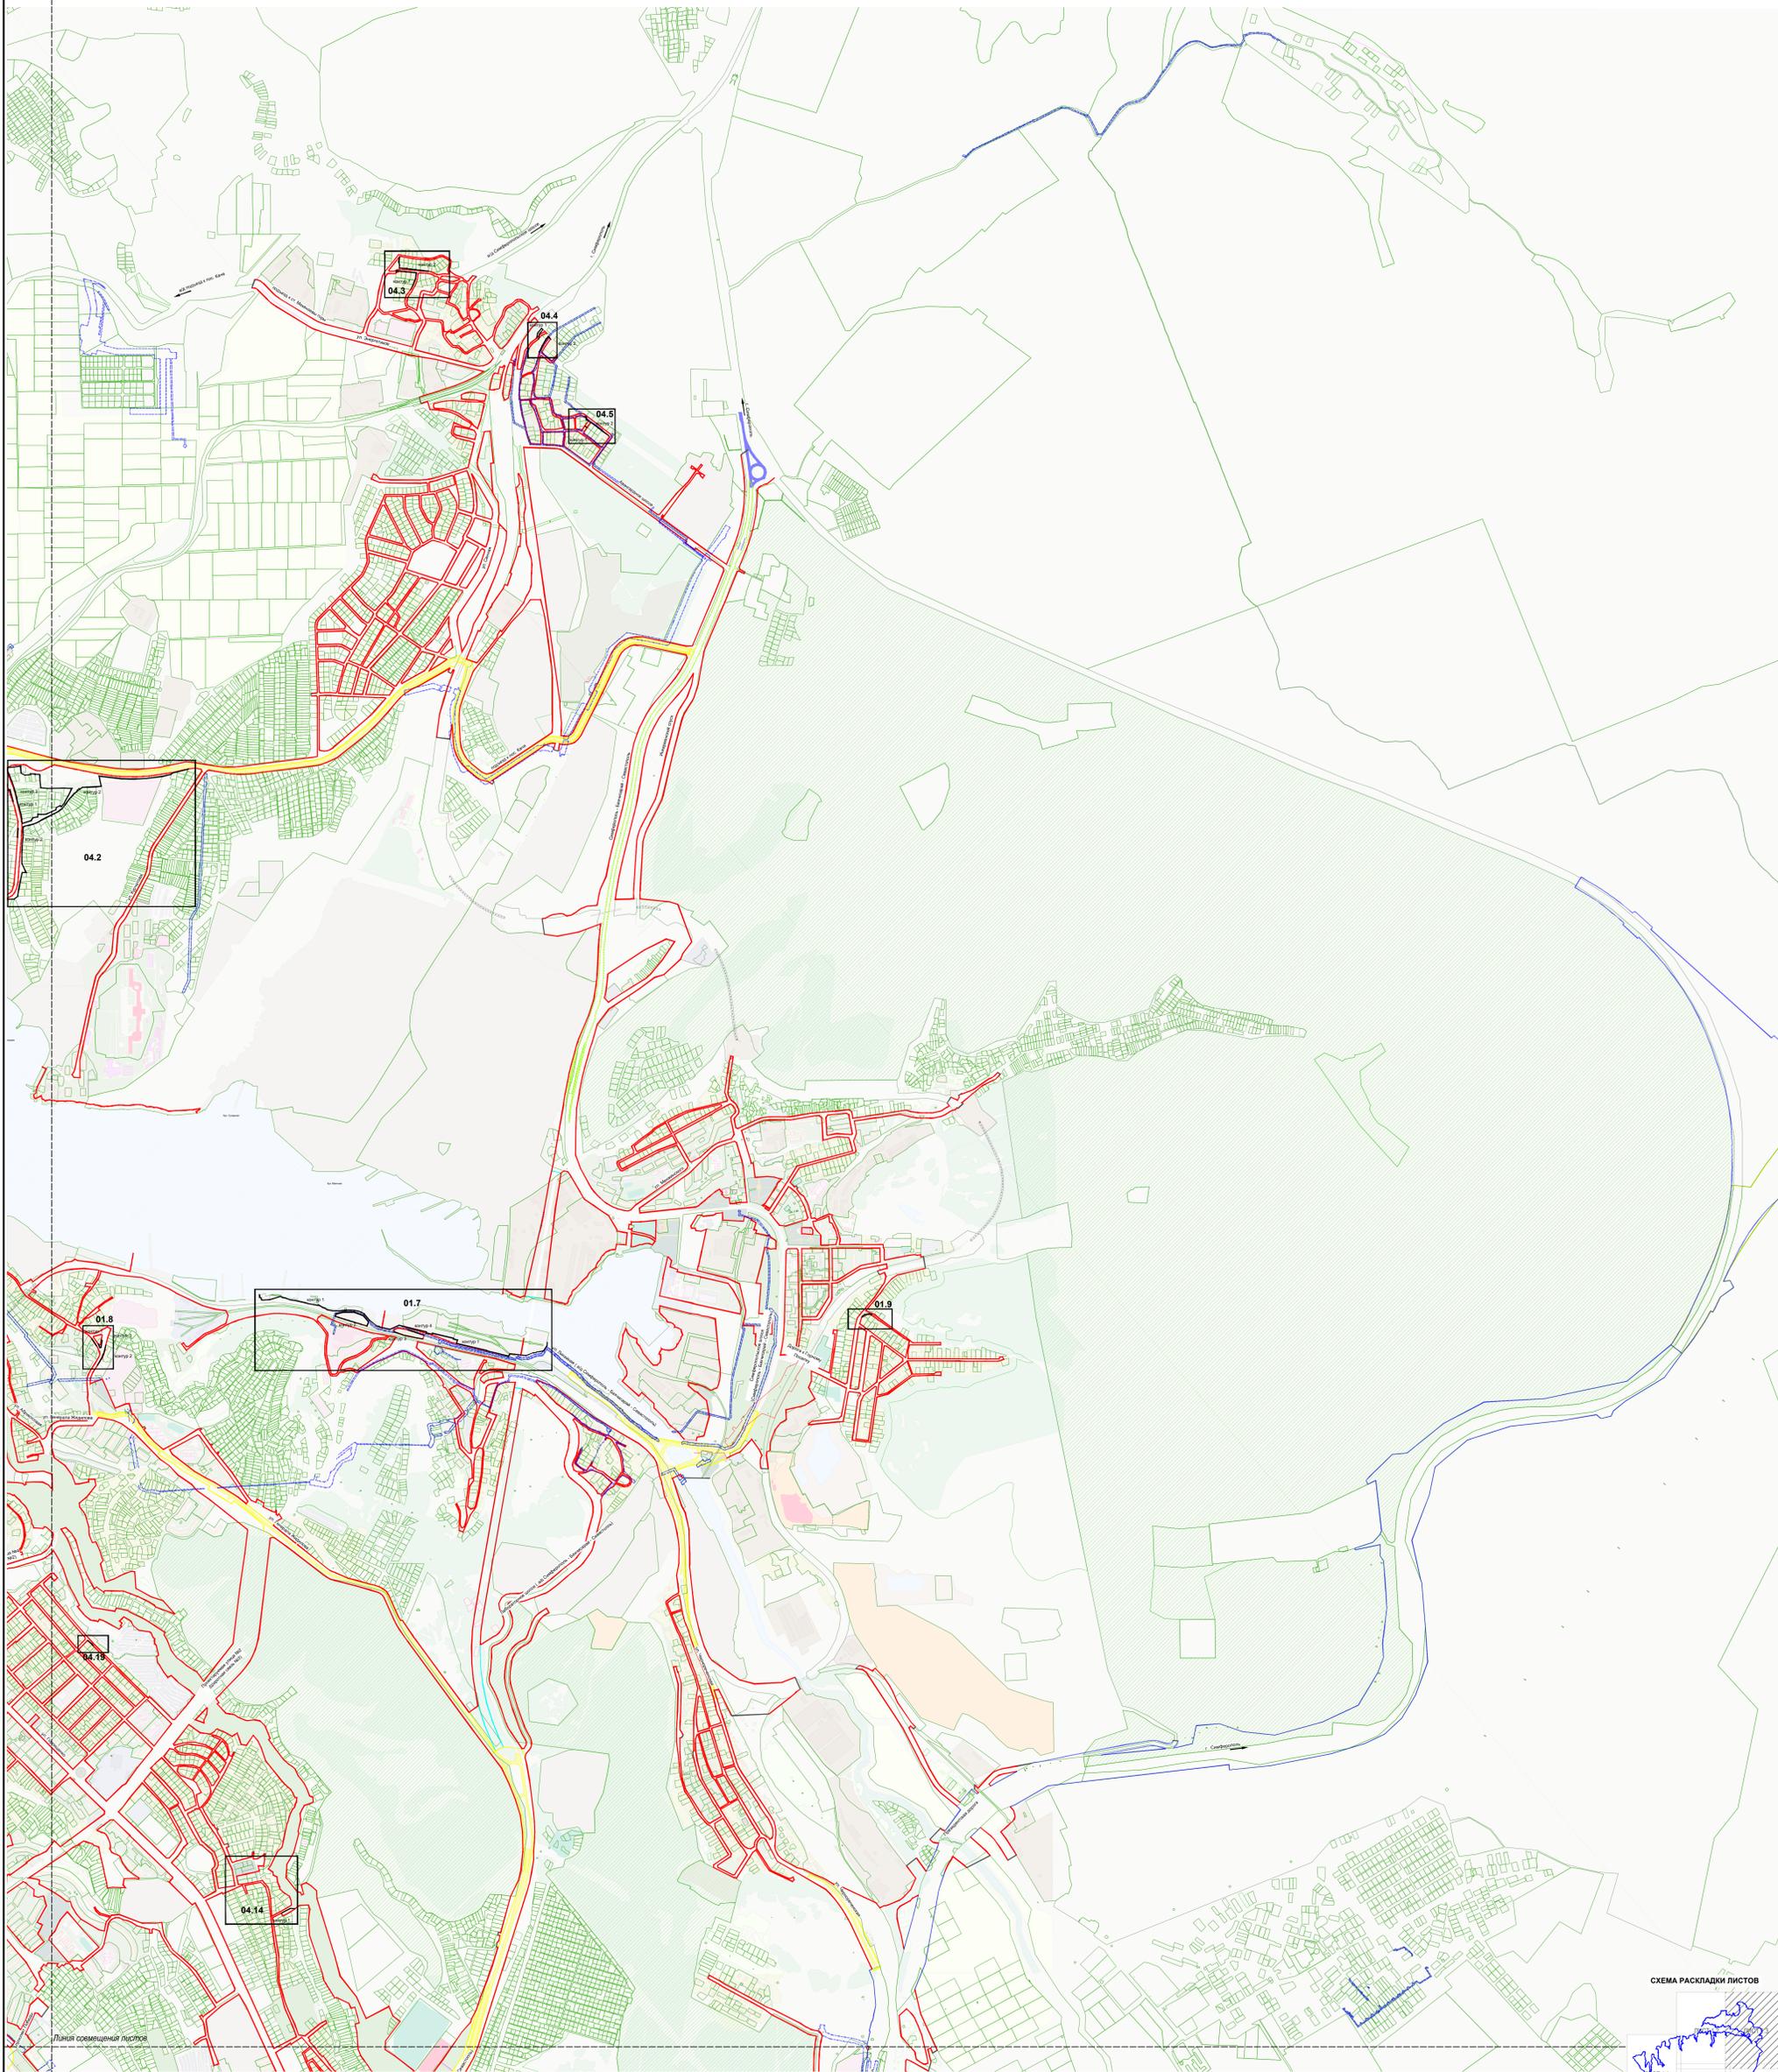

Линия совмещения листов

Линия совмещения листов

СХЕМА РАСКЛАДКИ ЛИСТОВ

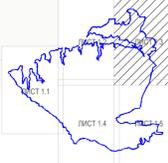


| Имя | Кол.уч. | Лист | № док. | Подп. | Дата | Лист |
|-----|---------|------|--------|-------|------|------|
| | | | | | | 1.3 |

ГЗ-210107

ВНЕСЕНИЕ ИЗМЕНЕНИЙ В ДОКУМЕНТАЦИЮ ПО ПЛАНИРОВКЕ ТЕРРИТОРИИ ЛИНЕЙНОГО ОБЪЕКТА "ПРОЕКТ ПЛАНИРОВКИ И ПРОЕКТ МЕЖЕВАНИЯ УЛИЧНО-ДОРОЖНОЙ СЕТИ И ТЕРРИТОРИИ ОБЩЕСТВЕННОГО ПОЛЬЗОВАНИЯ"

ОСНОВНАЯ (УТВЕРЖДАЕМАЯ) ЧАСТЬ ПРОЕКТА МЕЖЕВАНИЯ ТЕРРИТОРИИ
ПЛАН КРАСНЫХ ЛИНИЙ

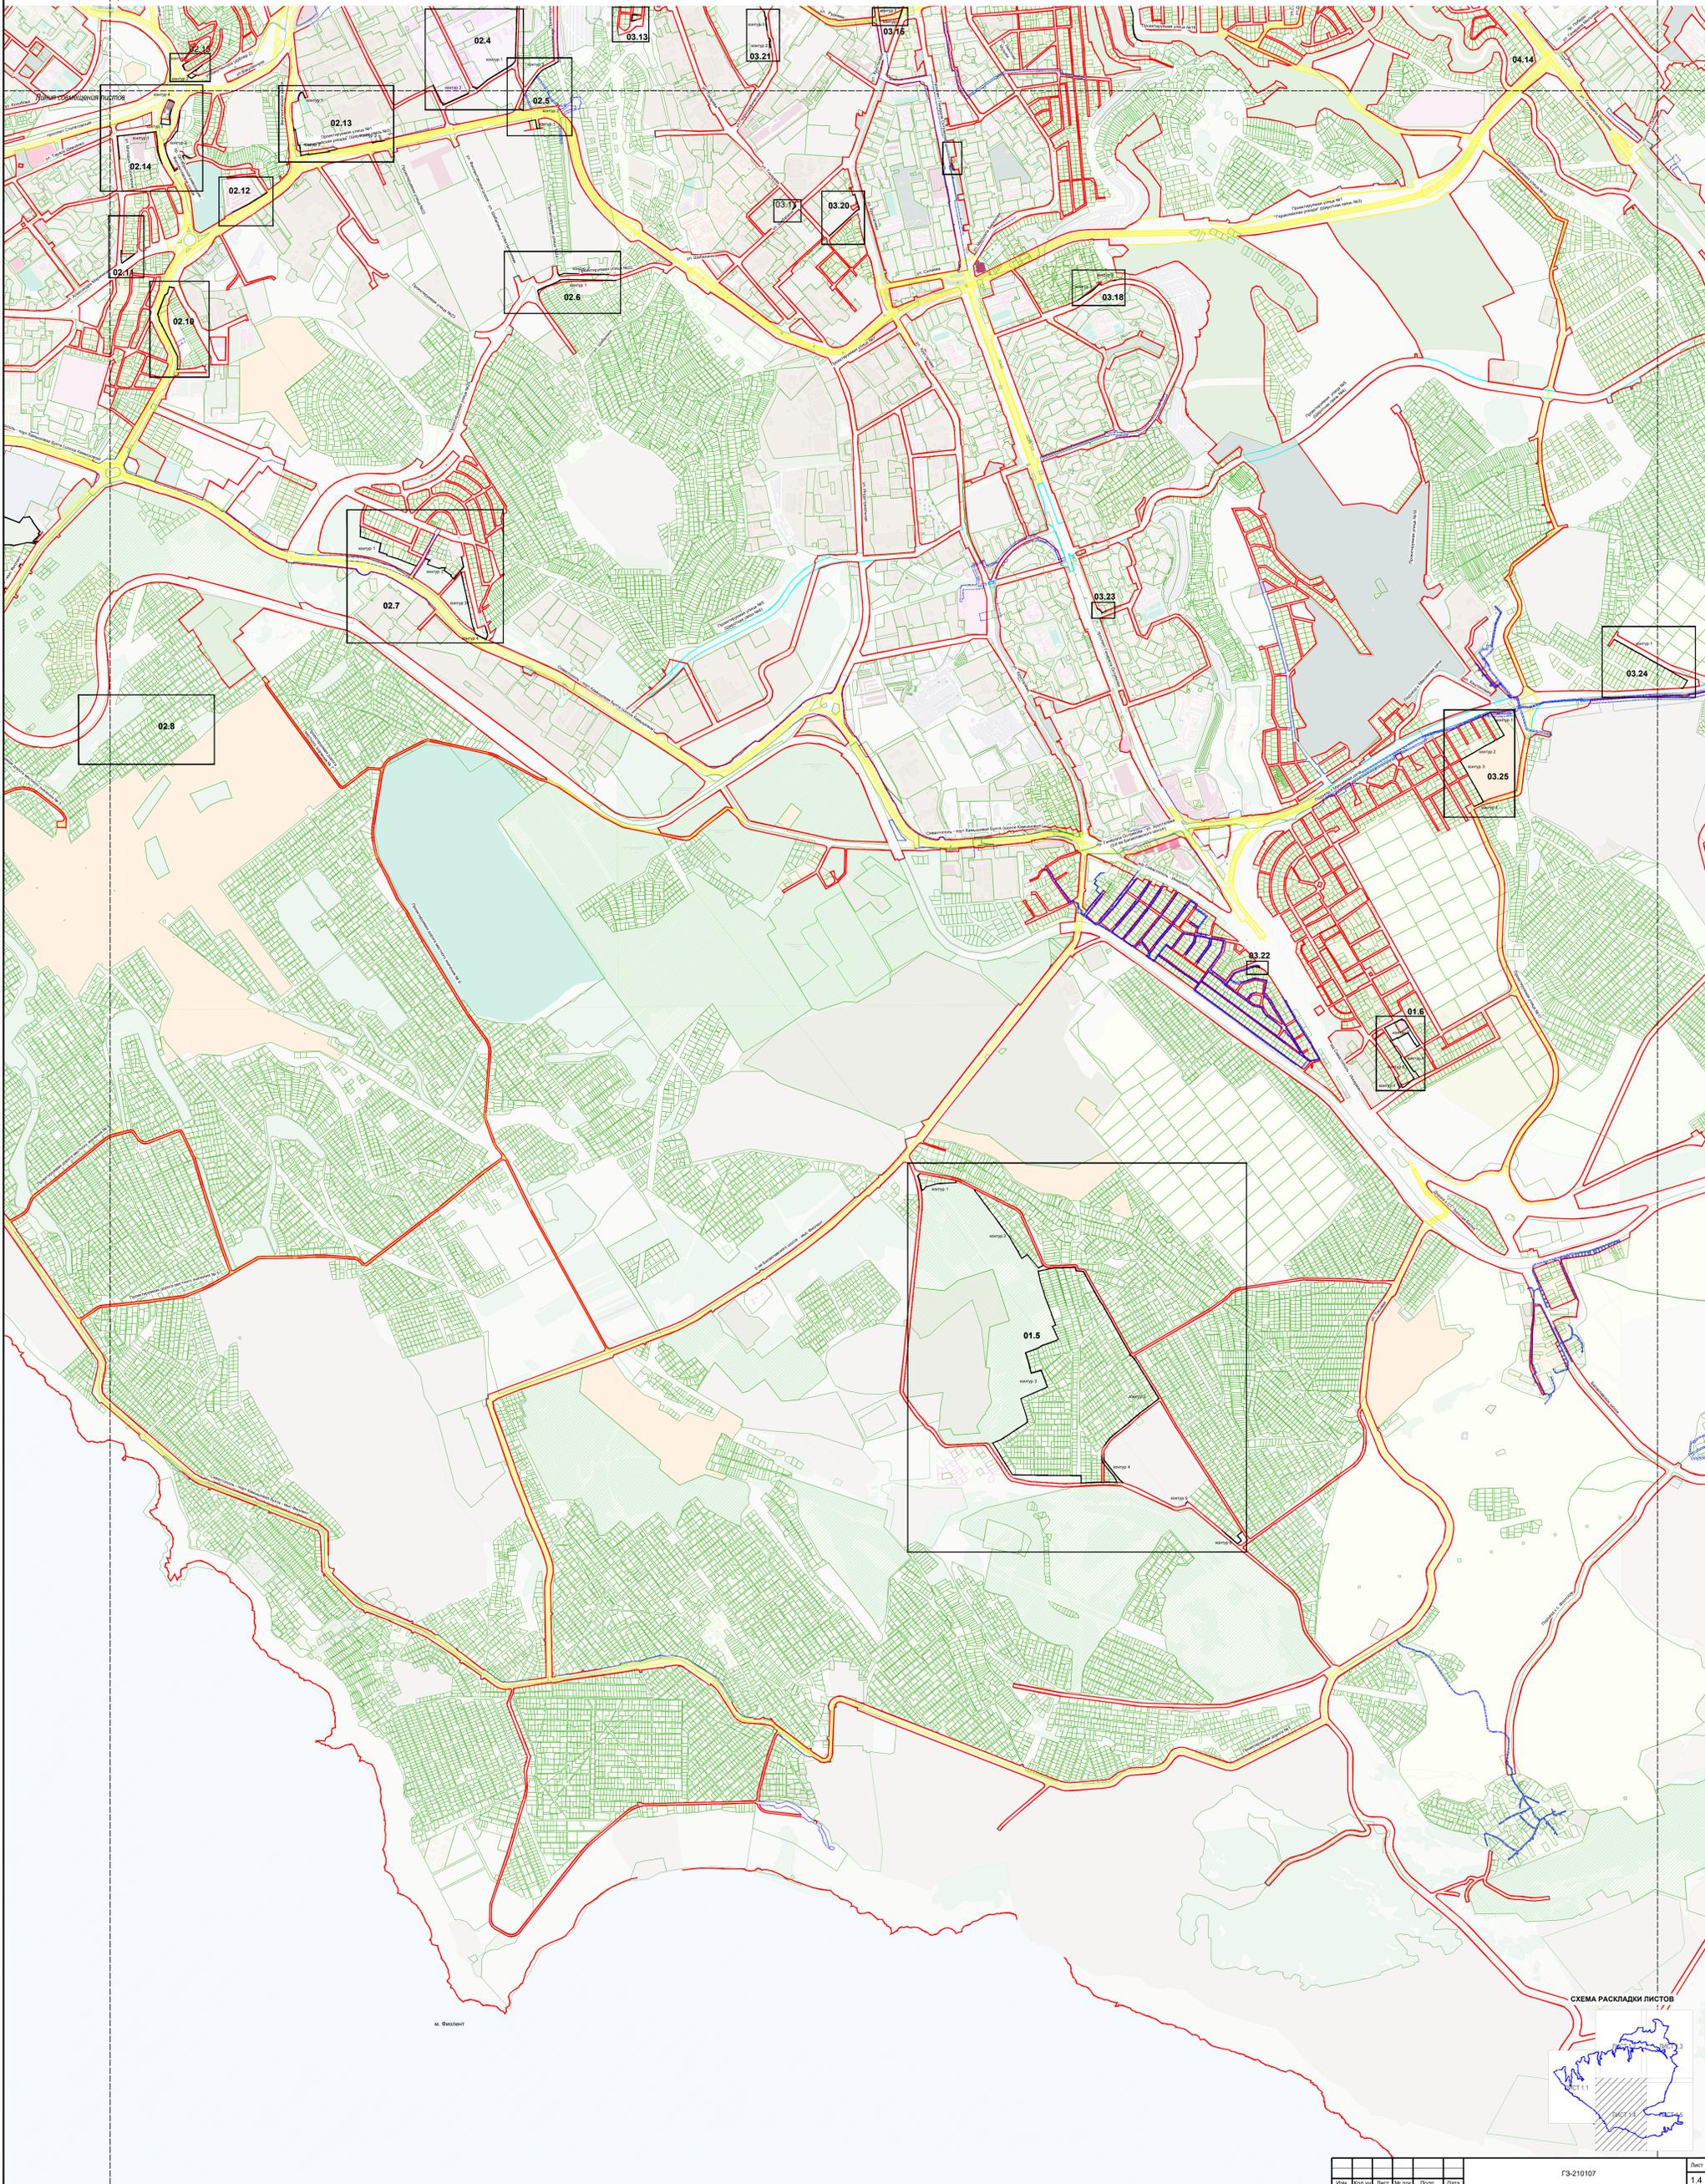

ВНЕСЕНИЕ ИЗМЕНЕНИЙ В ДОКУМЕНТАЦИЮ ПО ПЛАНИРОВКЕ ТЕРРИТОРИИ ЛИНЕЙНОГО ОБЪЕКТА "ПРОЕКТ ПЛАНИРОВКИ И ПРОЕКТ МЕЖЕВАНИЯ УЛИЧНО-ДОРОЖНОЙ СЕТИ И ТЕРРИТОРИИ ОБЩЕСТВЕННОГО ПОЛЬЗОВАНИЯ"

ОСНОВНАЯ (УТВЕРЖДАЕМАЯ) ЧАСТЬ ПРОЕКТА МЕЖЕВАНИЯ ТЕРРИТОРИИ
ПЛАН КРАСНЫХ ЛИНИЙ

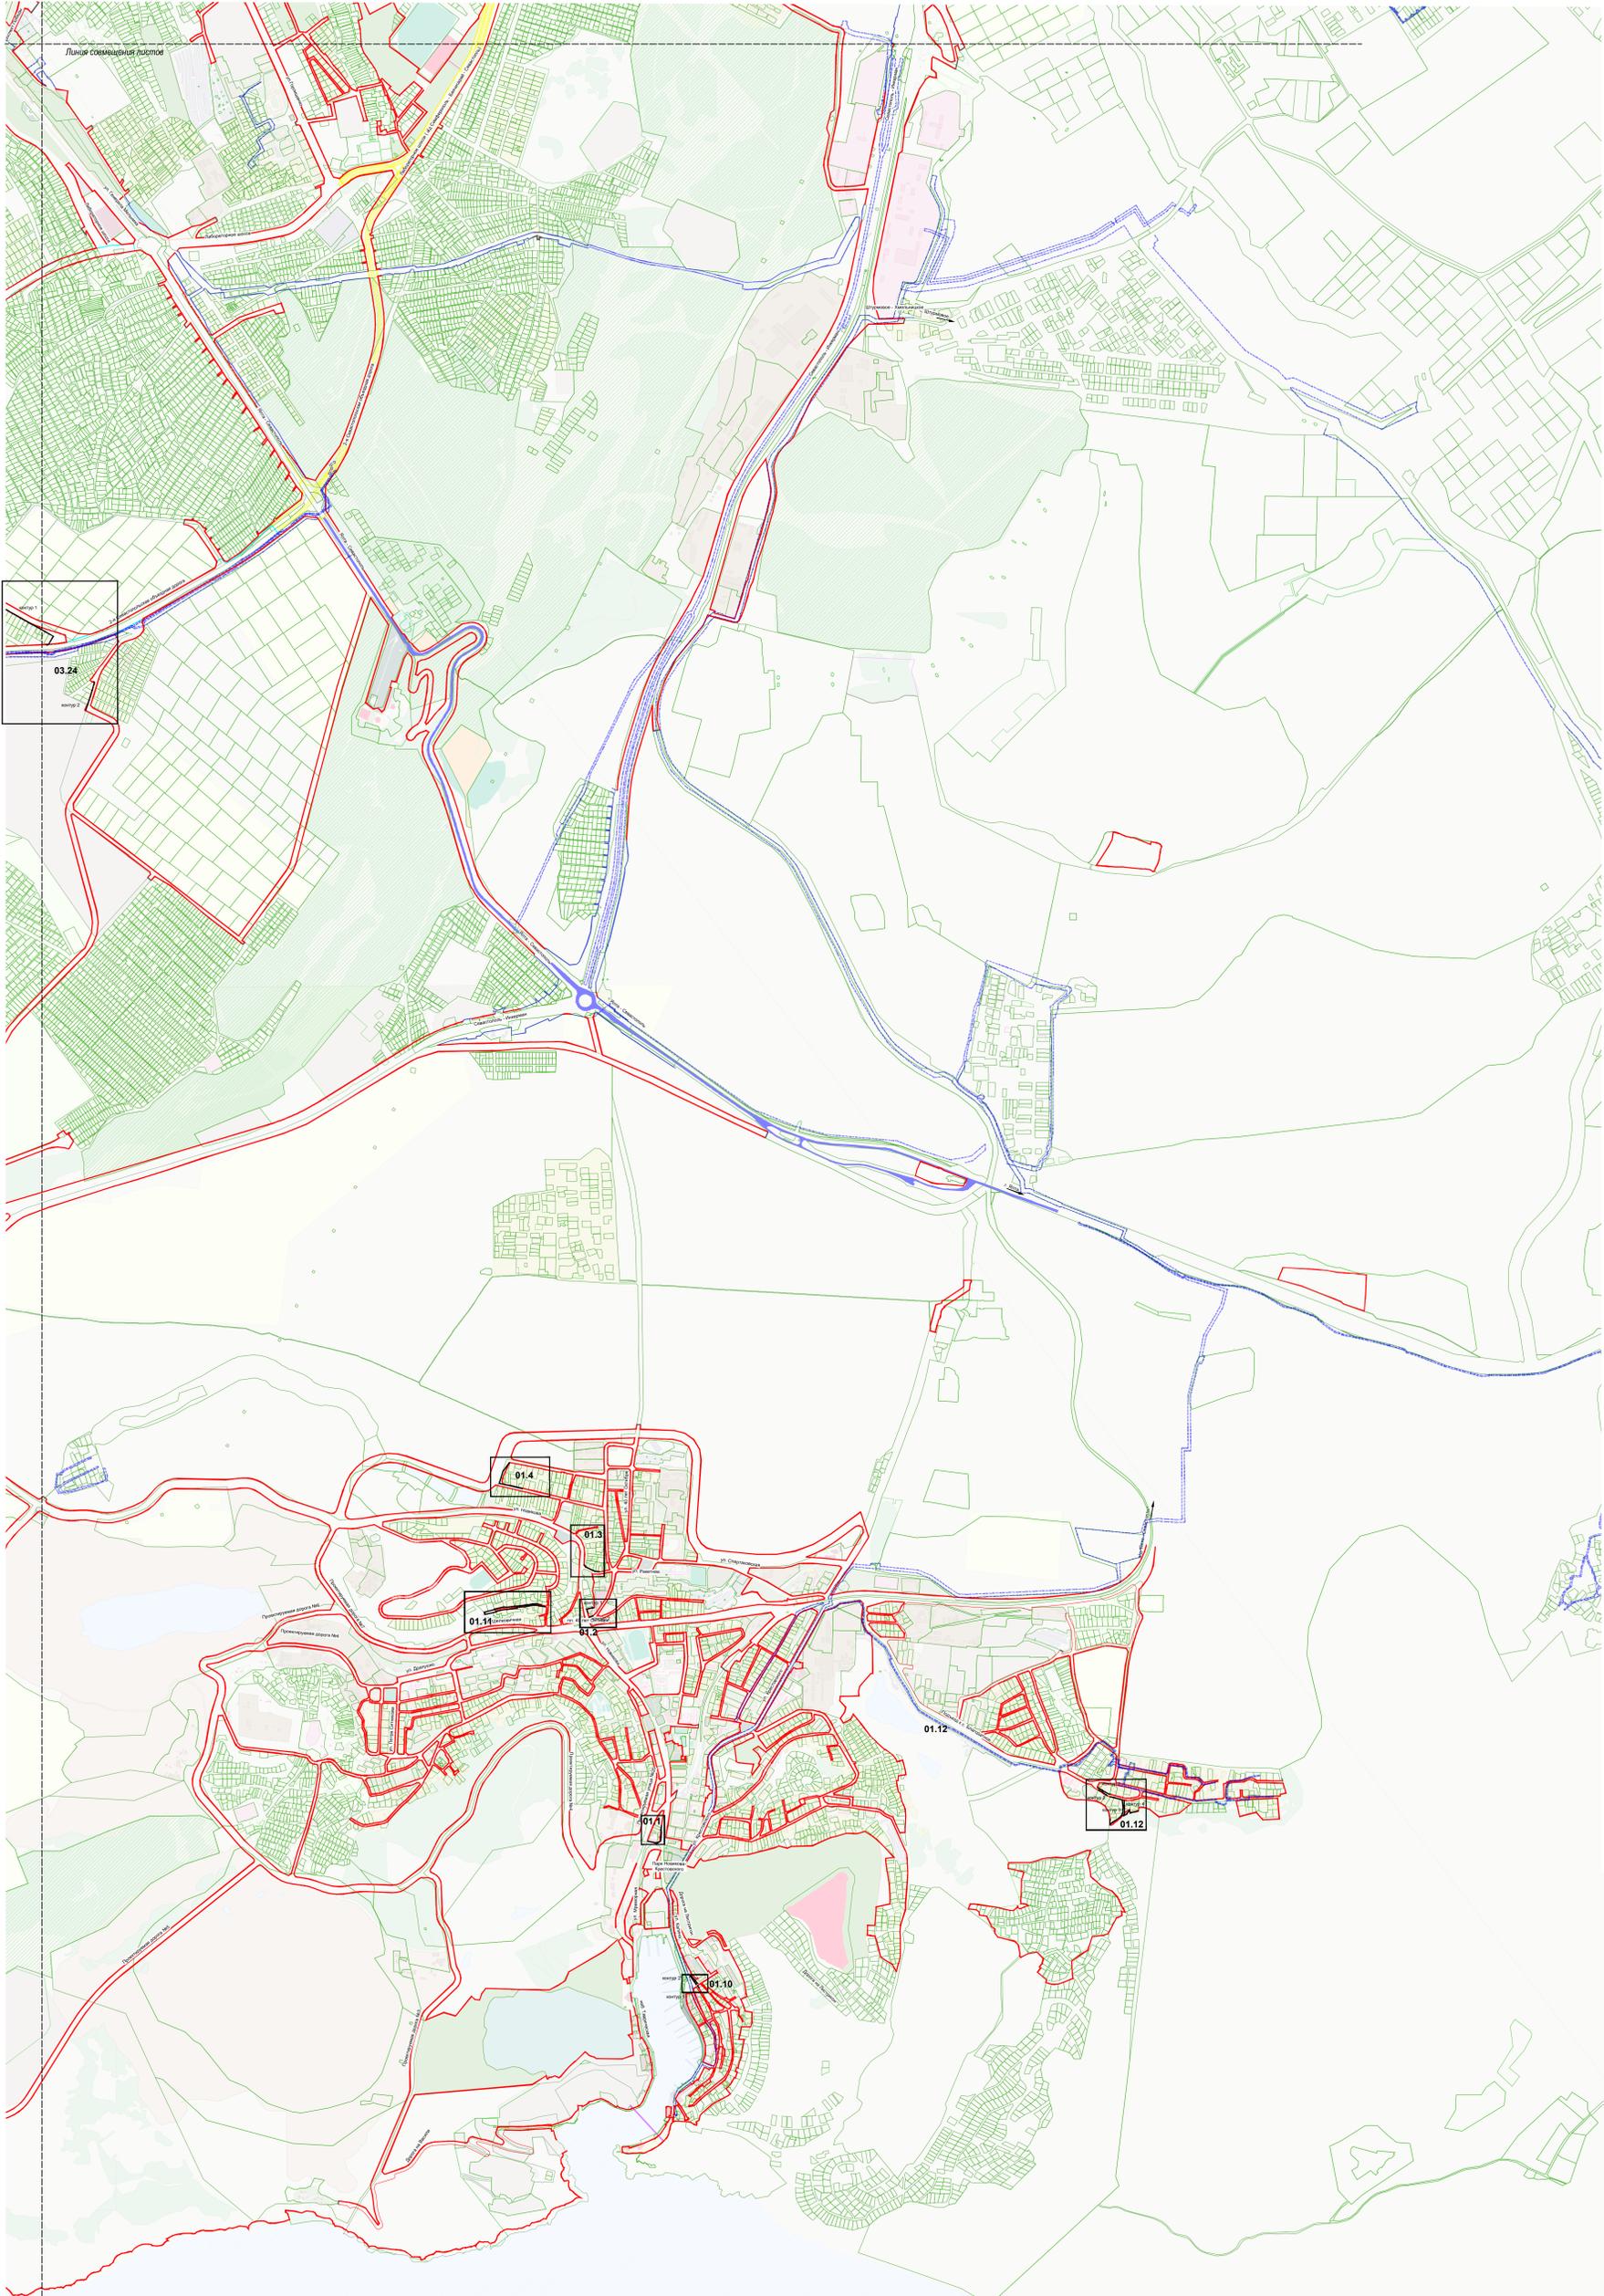


СХЕМА РАСКЛАДКИ ЛИСТОВ

