

Приложение № 2
к постановлению
Правительства Севастополя
от _____ № _____

ПАСПОРТ РЕКЛАМНОЙ КОНСТРУКЦИИ


ББ-V-C484

**г. Севастополь
2021**


Сведения о расположении и технических характеристиках
рекламной конструкции

Сведения о расположении	
Номер рекламного места	C484
Координаты (СК-63)	X= 4388116.50 Y= 4933563.911
Адрес	город Инкерман (остановка «Поликлиника»)
Тип рекламной конструкции	Стационарный
Вид рекламной конструкции, обозначение	Билборд, «ББ-V»
Технические характеристики	
Внешние габариты рекламной конструкции	Габаритные размеры указаны на листе № 5 данного паспорта рекламной конструкции
Размер одного информационного поля, мм	Длина – 6000 Высота – 3000
Количество информационных полей, шт	2
Общая площадь информационного поля, м.кв	36
Каркас	Металлический
Опорная стойка	Круглая металлическая труба, устанавливаемая под прямым углом к рекламной плоскости
Фундамент	Заглубляемый (размеры определяются проектной документацией)
Облицовка	Алюминиевые композитные панели
Остекление	Не имеет
Освещение	Возможно (внешняя подсветка, обеспечивающая равномерное освещение рекламной плоскости в темное время суток)
Тип смены изображения	Без применения технологии автоматической смены изображения
Цвет конструкции	RAL 7015
Основные требования к техническим характеристикам	Рекламная конструкция должна обладать механической прочностью, устойчивостью к деформации, к воздействию весовой, ветровой, снеговой и сейсмической нагрузок, обладать коррозионной стойкостью, вандалозащищенностью, огнестойкостью, быть оборудована системой аварийного


	отключения от сети электропитания (в случае наличия осветительного оборудования) и соответствовать требованиям пожарной безопасности. Рекламная конструкция не должна иметь видимых элементов соединений разных частей конструкции (торцовые поверхности, стыки соединений конструкции шлифуется и т.д.).
Согласование с организациями и службами г. Севастополя	
ФСО РФ по Р.Крым и г. Севастополю	согласовано
Управление охраны объектов культурного наследия	согласовано
Департамент транспорта и дорожно-транспортной инфраструктуры	согласовано
ГБУ «Севастопольский Автодор»	получить ТУ
ООО «Севастопольэнерго»	согласовано
ФГУП 102 Пэс МО РФ	вызвать представителя
ПАО «Севастопольгаз»	согласовано
ГУПС «Водоканал»	вызвать представителя
ГУПС «Севтеплоэнерго»	согласовано
ООО «СГС Плюс»	-
АО «Телеком»	вызвать представителя
Получить ордер на земляные работы в порядке, установленном Правительством города Севастополя	

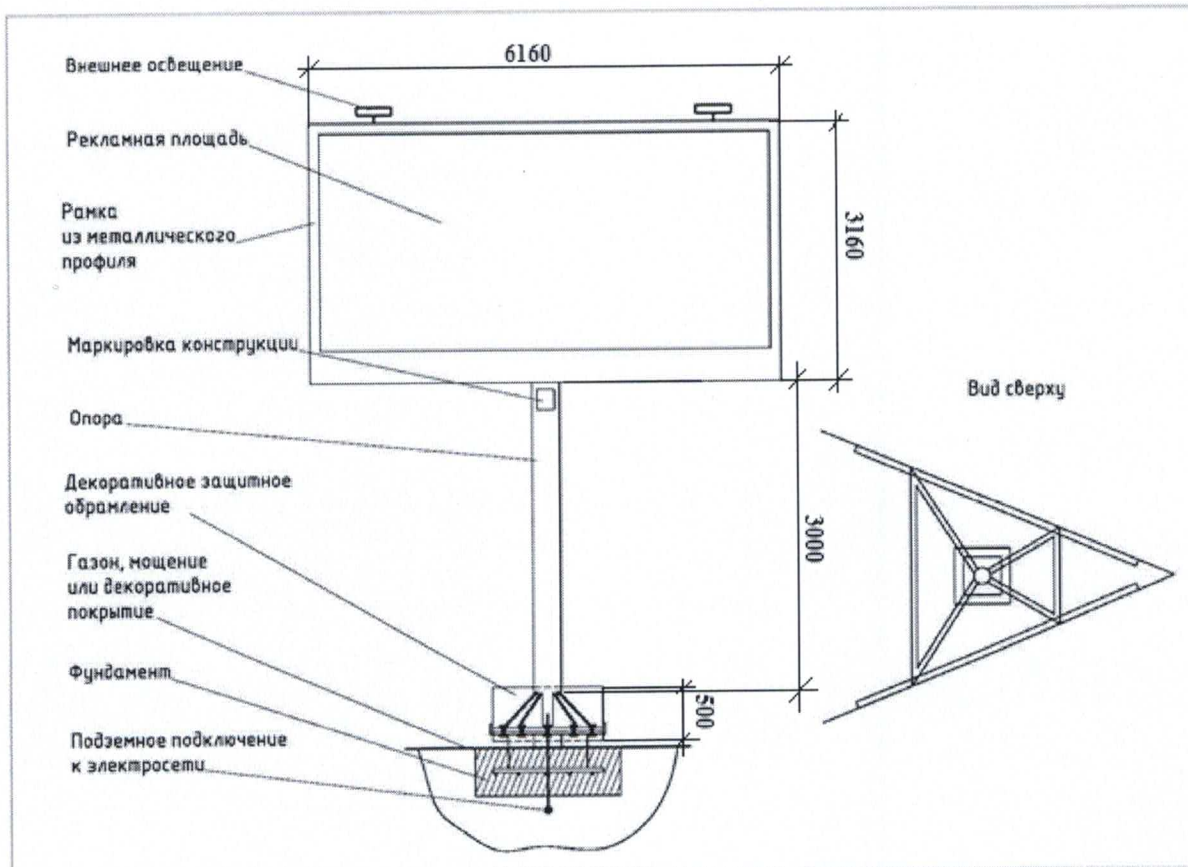

29. ш. Симферопольское
Схема расположения листов

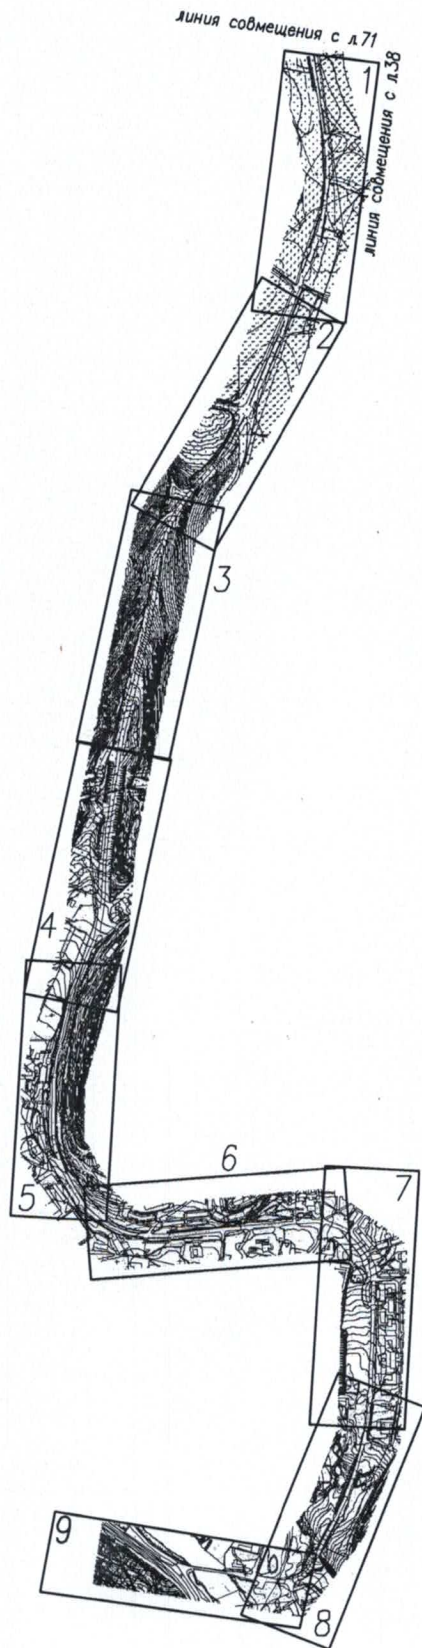

Изм	Колуч	Лист	№рек	Подпись	Дата

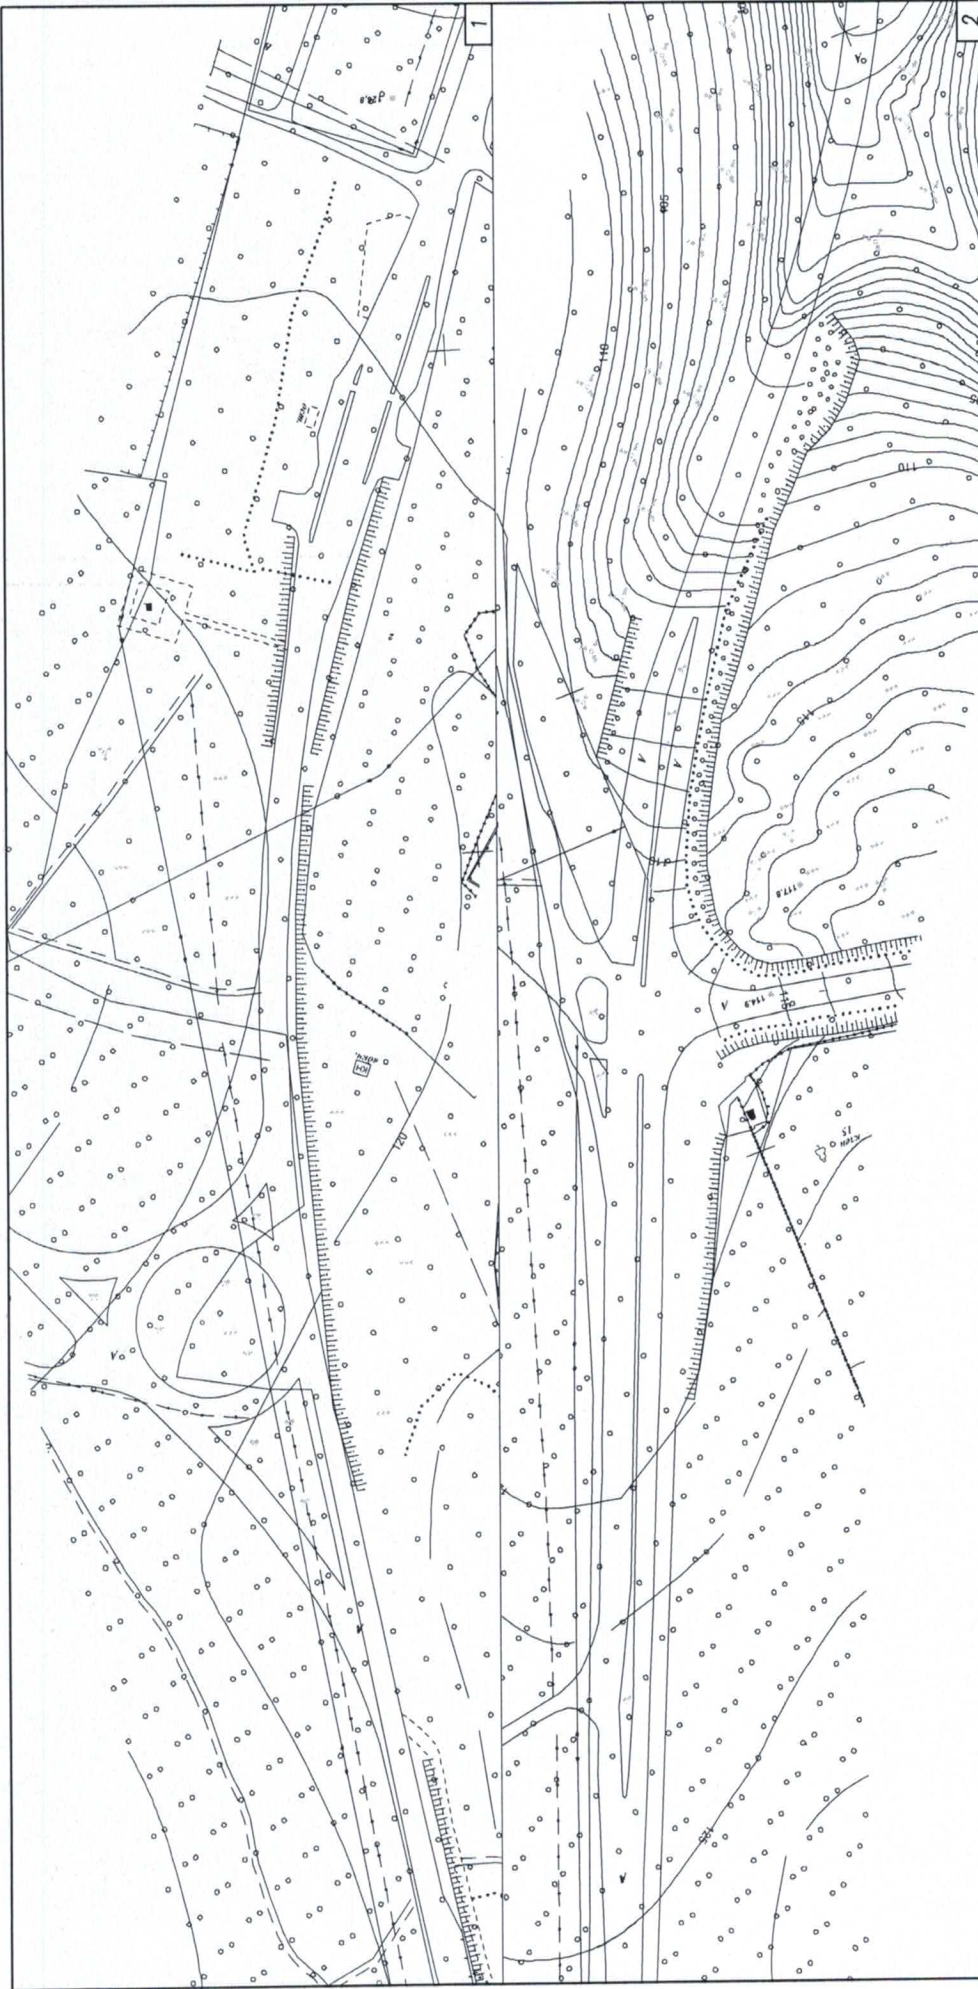

Условные обозначения
 СБ-2-С347 — тип конструкции,
 номер рекламной
 конструкции на схеме

Обозначение	Расшифровка
АГ-2,3	Асфальтная тумба
АС-1,2	Асфальтная стена
ББ-Г-1,2	Билборд (опора в центре)
ББ-У	Билборд (У-образная)
ББ-Г-1,2	Билборд (опора сбоку)
П-2,3	Пиллар
СБ-2	Сити-борд
СИ-1,2	Сити-лайт
СЭ-Т	Светодиодный экран на опоре
СС-1,2	Суперсайт
СТ	Стела


Изм.	Кол.	Лист	№ док.	Подпись	Дата



Условные обозначения:
 СБ-2-С347 — тип конструкции,
 номер рекламной
 конструкции на схеме

Обозн-е	Расшифровка
АТ-2,3	Аршиная тумба
АС-1,2	Аршиная стена
ББ-Г-1,2	Билборд (опора в центре)
ББ-У	Билборд (У-образный)
ББ-Г-1,2	Билборд (опора сбоку)
П-2,3	Пиллар
СБ-2	Сити-борд
СП-1,2	Сити-лайт
СЭ-Г	Светодиодный экран на опоре
СС-1,2	Суперсайт
СТ	Стела

Изм.	Кол.уч.	Лист	№ док.	Подпись	Дата

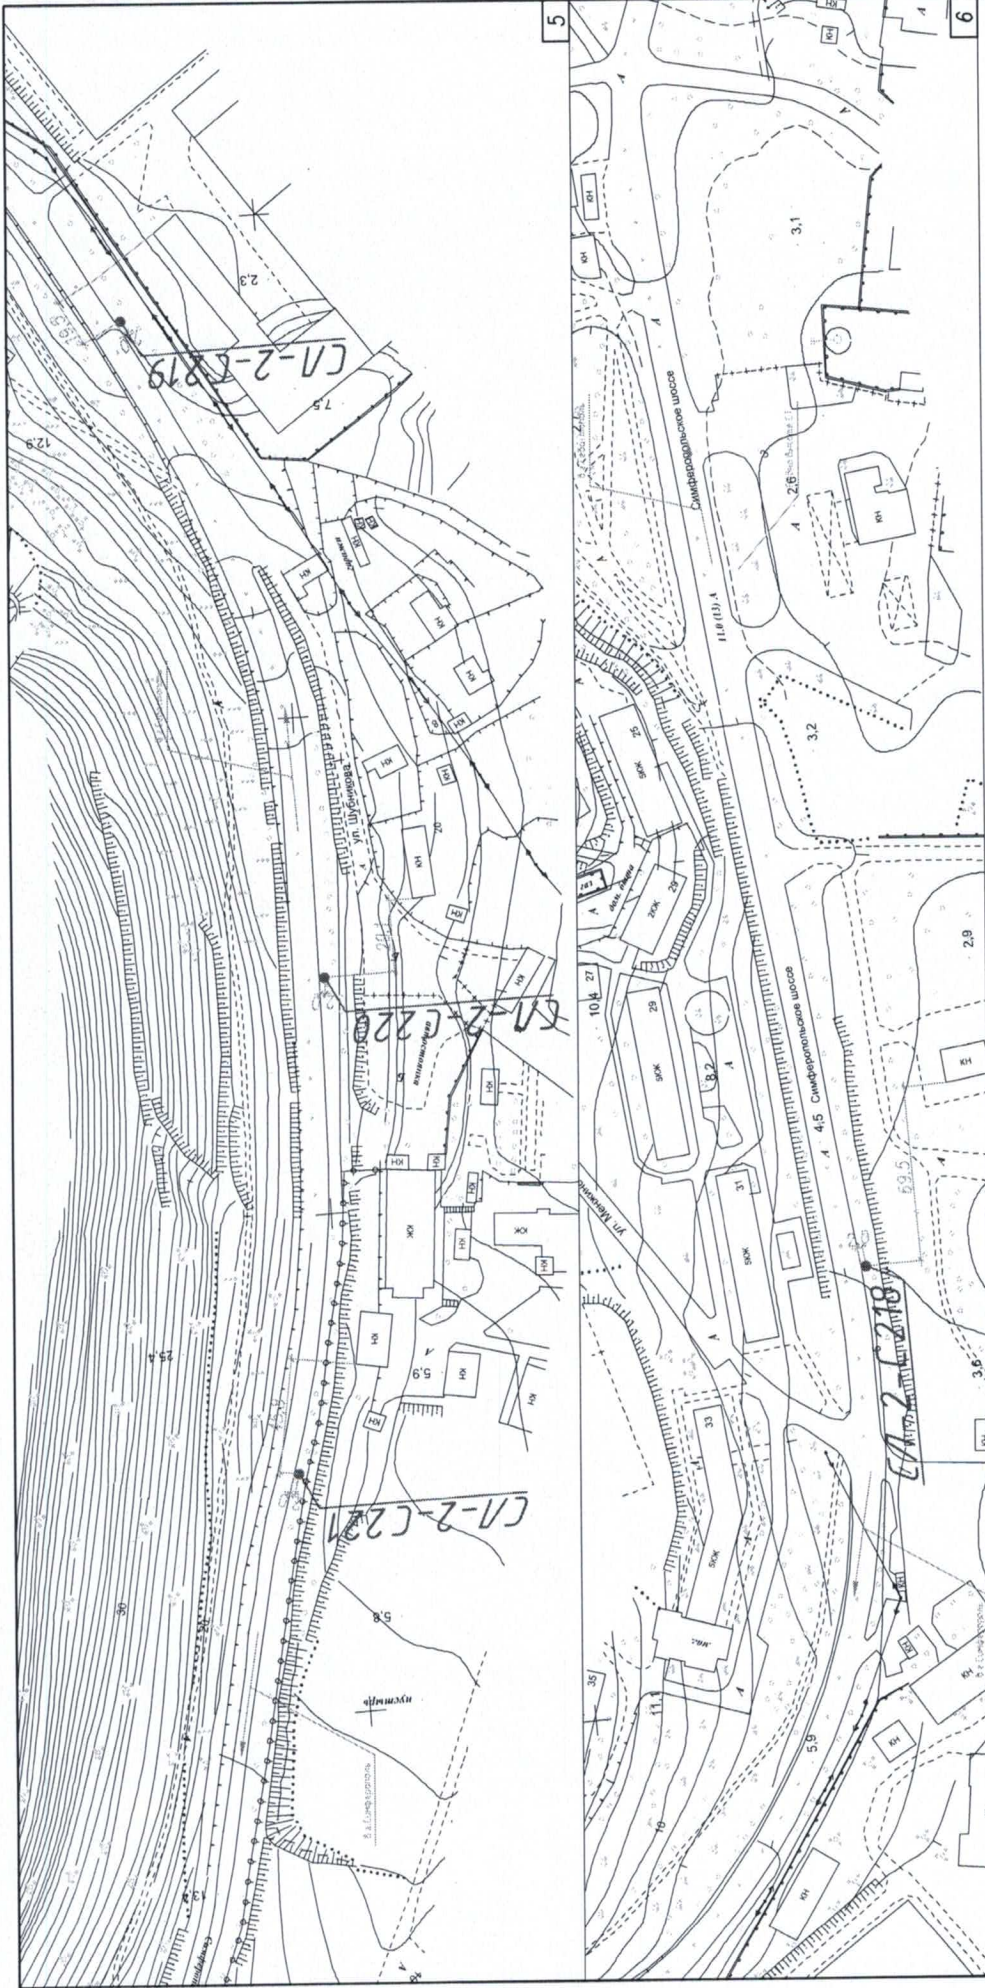


Условные обозначения:
 СБ-2-С347 - тип конструкции,
 номер рекламной
 конструкции на схеме

Обозн-е	Расшифровка
АГ-2,3	Аршиная тумба
АС-1,2	Аршиная стена
ББ-Г-1,2	Билборд (опора в центре)
ББ-У	Билборд (У-образный)
ББ-Г-1,2	Билборд (опора сбоку)
П-2,3	Пиллар
СБ-2	Силт-борд
СИ-1,2	Силт-лайт
СЭ-Т	Светодиодный экран на опоре
СС-1,2	Суперсайт
СТ	Стела

Изм.	Кол.	Уч.	Лист	№ док.	Подпись	Дата


ш. Симферопольское

Лист
29.3

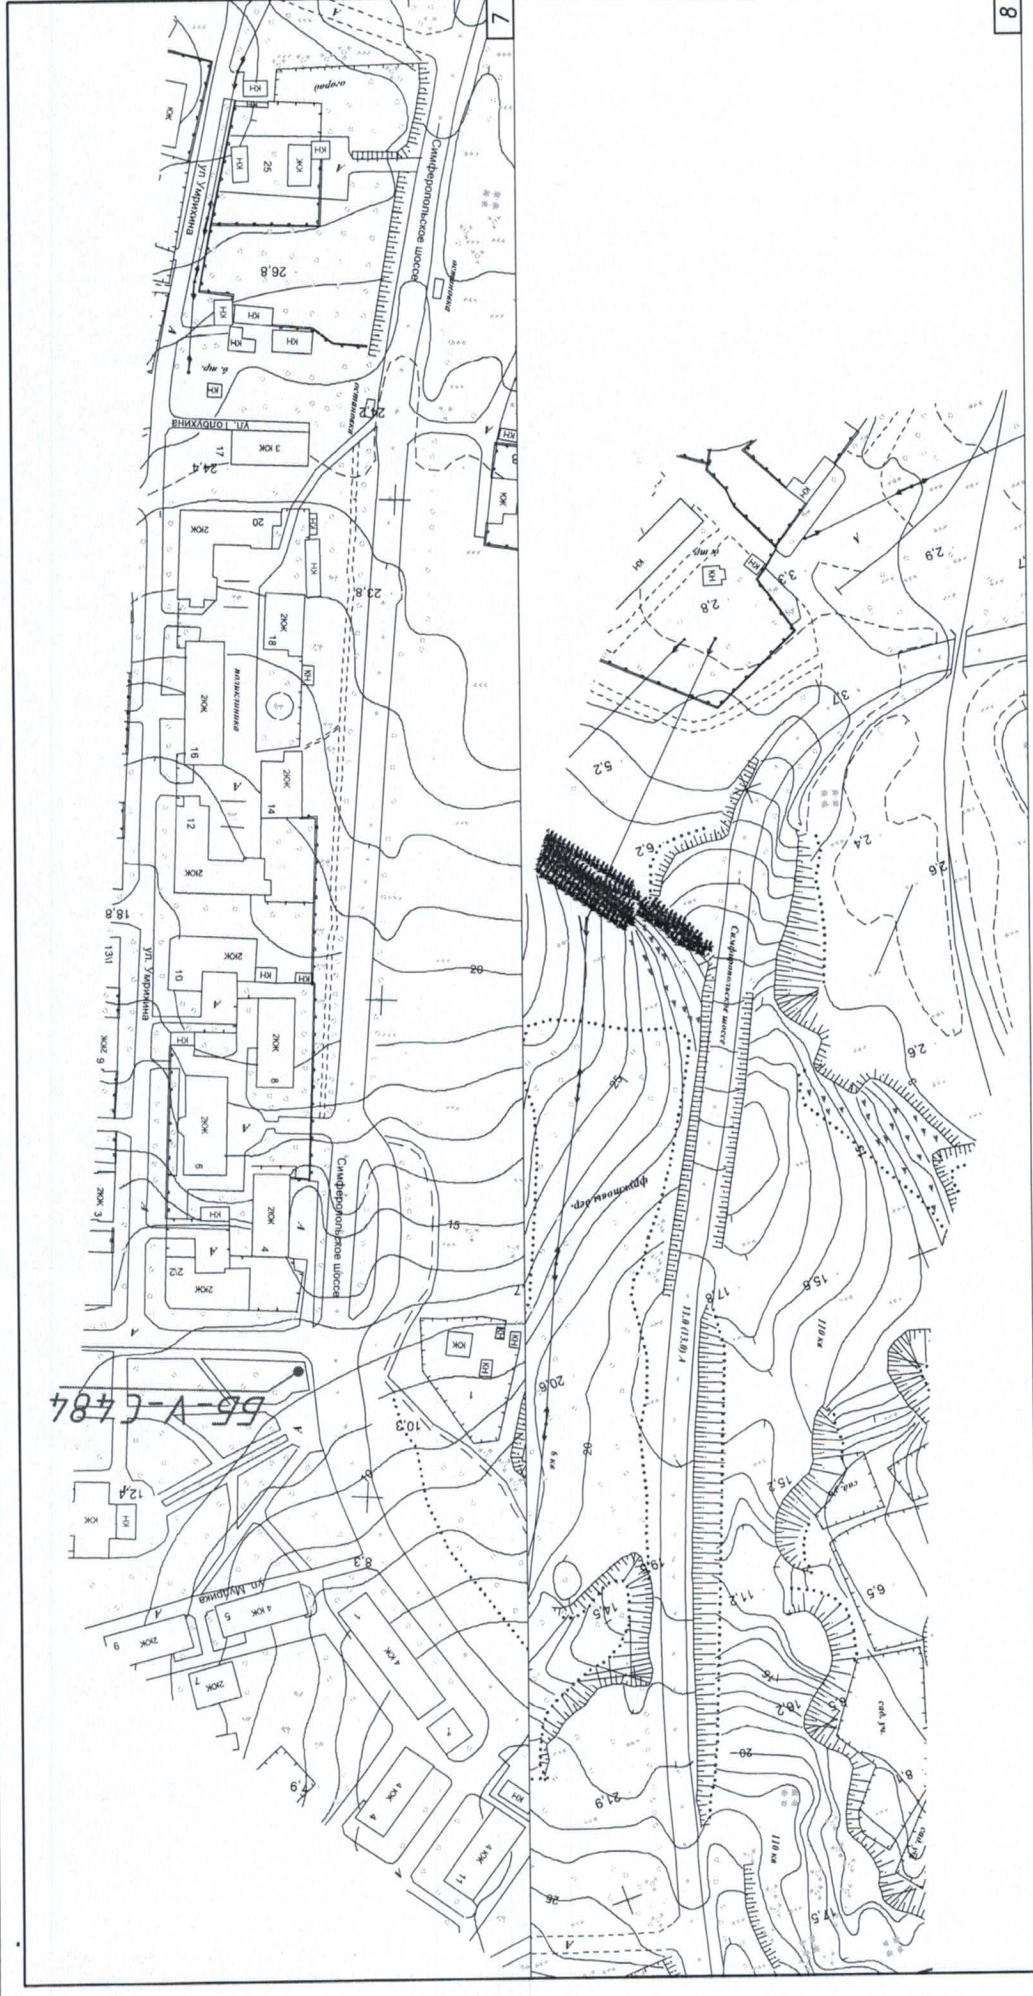

Условные обозначения
 ББ-2-С347 - тип конструкции,
 номер рекламной
 конструкции на схеме

Обозн-е	Расшифровка
АТ-2,3	Асфальтная тумба
АС-1,2	Асфальная стена
ББ-Г-1,2	Билборд (опора в центре)
ББ-В	Билборд (V-образная)
ББ-Г-1,2	Билборд (опора сбоку)
П-2,3	Пиллар
СБ-2	Силы-борд
СП-1,2	Силы-лайт
СЭ-Г	Светоодносный экран на опоре
СС-1,2	Суперсайт
СТ	Стела

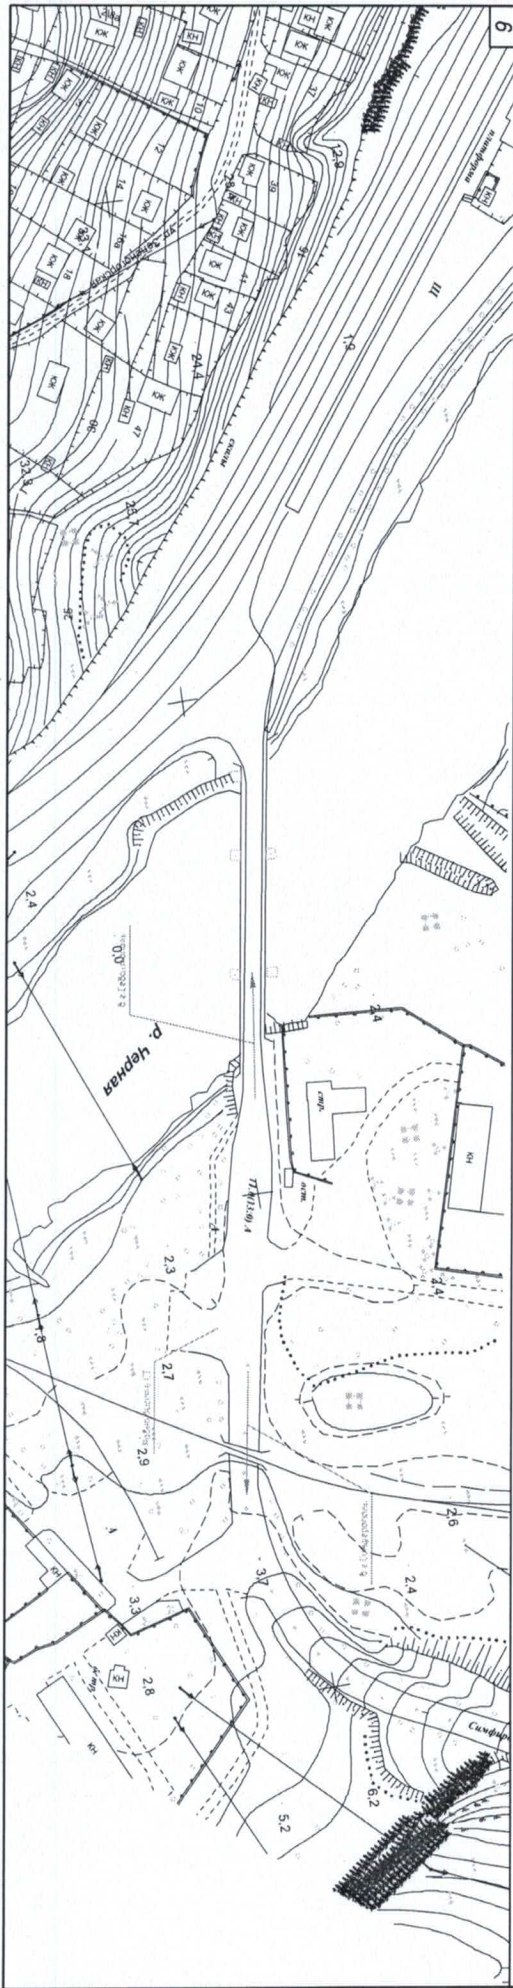

Условные обозначения:
 СБ-2-С347 — тип конструкции,
 номер рекламной
 конструкции на схеме

Обозн-е	Расшифровка
АГ-2,3	Аршиная тужба
АС-1,2	Аршиная стена
ББ-Г-1,2	Билборд (опора в центре)
ББ-В	Билборд (V-образный)
ББ-Г-1,2	Билборд (опора сбоку)
П-2,3	Пиллар
СБ-2	Сити-борд
СП-1,2	Сити-лайт
СЭ-Г	Светодиодный экран на опоре
СС-1,2	Суперсайт
СТ	Стела

Изм.	Кол.	Лист	№ док.	Подпись	Дата

ш. Симферопольское