



## ПРАВИТЕЛЬСТВО СЕВАСТОПОЛЯ

### ПОСТАНОВЛЕНИЕ

«10» 05.2016

№ 430-П/П

Об утверждении схемы размещения рекламных конструкций на земельных участках независимо от форм собственности на территории города Севастополя

В соответствии с частью 5.8 статьи 19 Федерального закона от 13.03.2006 № 38-ФЗ «О рекламе», Уставом города Севастополя, Законом города Севастополя от 30.04.2014 № 5-ЗС «О Правительстве Севастополя», постановлением Правительства Севастополя от 05.08.2014 № 192 «Об утверждении правил установки и эксплуатации объектов наружной рекламы и информации на территории города Севастополя» (с изменениями от 11.04.2016 № 292-ПП) Правительство Севастополя **постановляет:**

1. Утвердить схему размещения рекламных конструкций на земельных участках независимо от форм собственности на территории города Севастополя (прилагается).

2. Постановление вступает в силу со дня его официального опубликования.

3. Контроль за исполнением настоящего постановления возложить на исполняющего обязанности заместителя Губернатора – Председателя Правительства Севастополя Булычева С.В.

Губернатор города Севастополя,  
Председатель Правительства Севастополя

С.И.Меняйло

000150

Приложение

УТВЕРЖДЕНО  
постановлением Правительства  
Севастополя  
от 10.05.2016 № 430-П/17

УТВЕРЖДАЮ

Директор Департамента архитектуры и  
градостроительства города Севастополя

  
Елизаров С.П.

Схема размещения рекламных конструкций  
на земельных участках независимо от форм собственности  
на территории города Севастополя

Том 3. Схема размещения возможных мест установки  
рекламных конструкций с обозначением порядковых  
номеров паспортов рекламных мест

Том 3. Схема размещения возможных  
с обозначением порядковых

ДОРОЖНЫЙ  
КОНСАЛТИНГ

**УТВЕРЖДАЮ**


Директор Департамента архитектуры и градостроительства города Севастополя



Елизаров С.Г.

**СОГЛАСОВАНО**


Заместитель директора Департамента –  
начальник Управления градостроительного  
развития

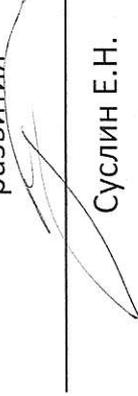

Суслин Е.Н.

## Схема размещения рекламных конструкций на земельных участках независимо от форм собственности в городе Севастополе


Том 3. Схема размещения возможных мест установки рекламных конструкций  
с обозначением порядковых номеров паспортов рекламных мест

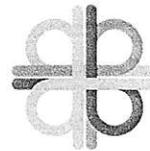

**ДОРОЖНЫЙ  
КОНСАЛТИНГ**

**РАЗРАБОТАНО**

Директор ООО «Дорожный консалтинг»

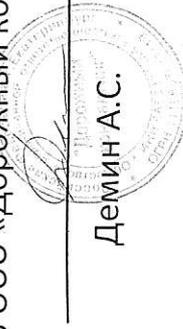



Демин А.С.

## Оглавление

а/д Севастополь-Инкерман	1	ш. Качинское	103
а/д Севастополь-Ялта	5	ш. Лабораторное	105
наб. Корнилова	19	ш. Симферопольское	109
пр. Генерала Острякова	20	ш. Южнобережное	113
пр. Героев Сталинграда	23		
пр. Нахимова	26		
Президентская дорога	27		
спуск Стрелецкий	34		
ул. 4-я Бастионная	35		
ул. Адмирала Фадеева	36		
ул. Богданова	37		
ул. Большая Морская	40		
ул. Вакуленчука	41		
ул. Генерала Жидилова	44		
ул. Генерала Мельника	47		
ул. Гоголя	50		
ул. Горпищенко	51		
ул. Индустриальная	54		
ул. Казачья	56		
ул. Котовского	58		
ул. Крестовского	60		
ул. Леваневского	63		
ул. Ленина	64		
ул. Новикова	66		
ул. Новороссийская	70		
ул. Отрадная	71		
ул. Парковая	74		
ул. Пролетарская	76		
ул. Руднева	79		
ул. Сапунгорская	82		
ул. Сенявина	85		
ул. Степаняна	86		
ул. Челюскинцев	87		
ул. Шабалина	89		
ул. Шевченко	92		
ш. Балаклавское	94		
ш. Камышовое	97		

# а/д Севастополь-Инкерман Схема расположения листов

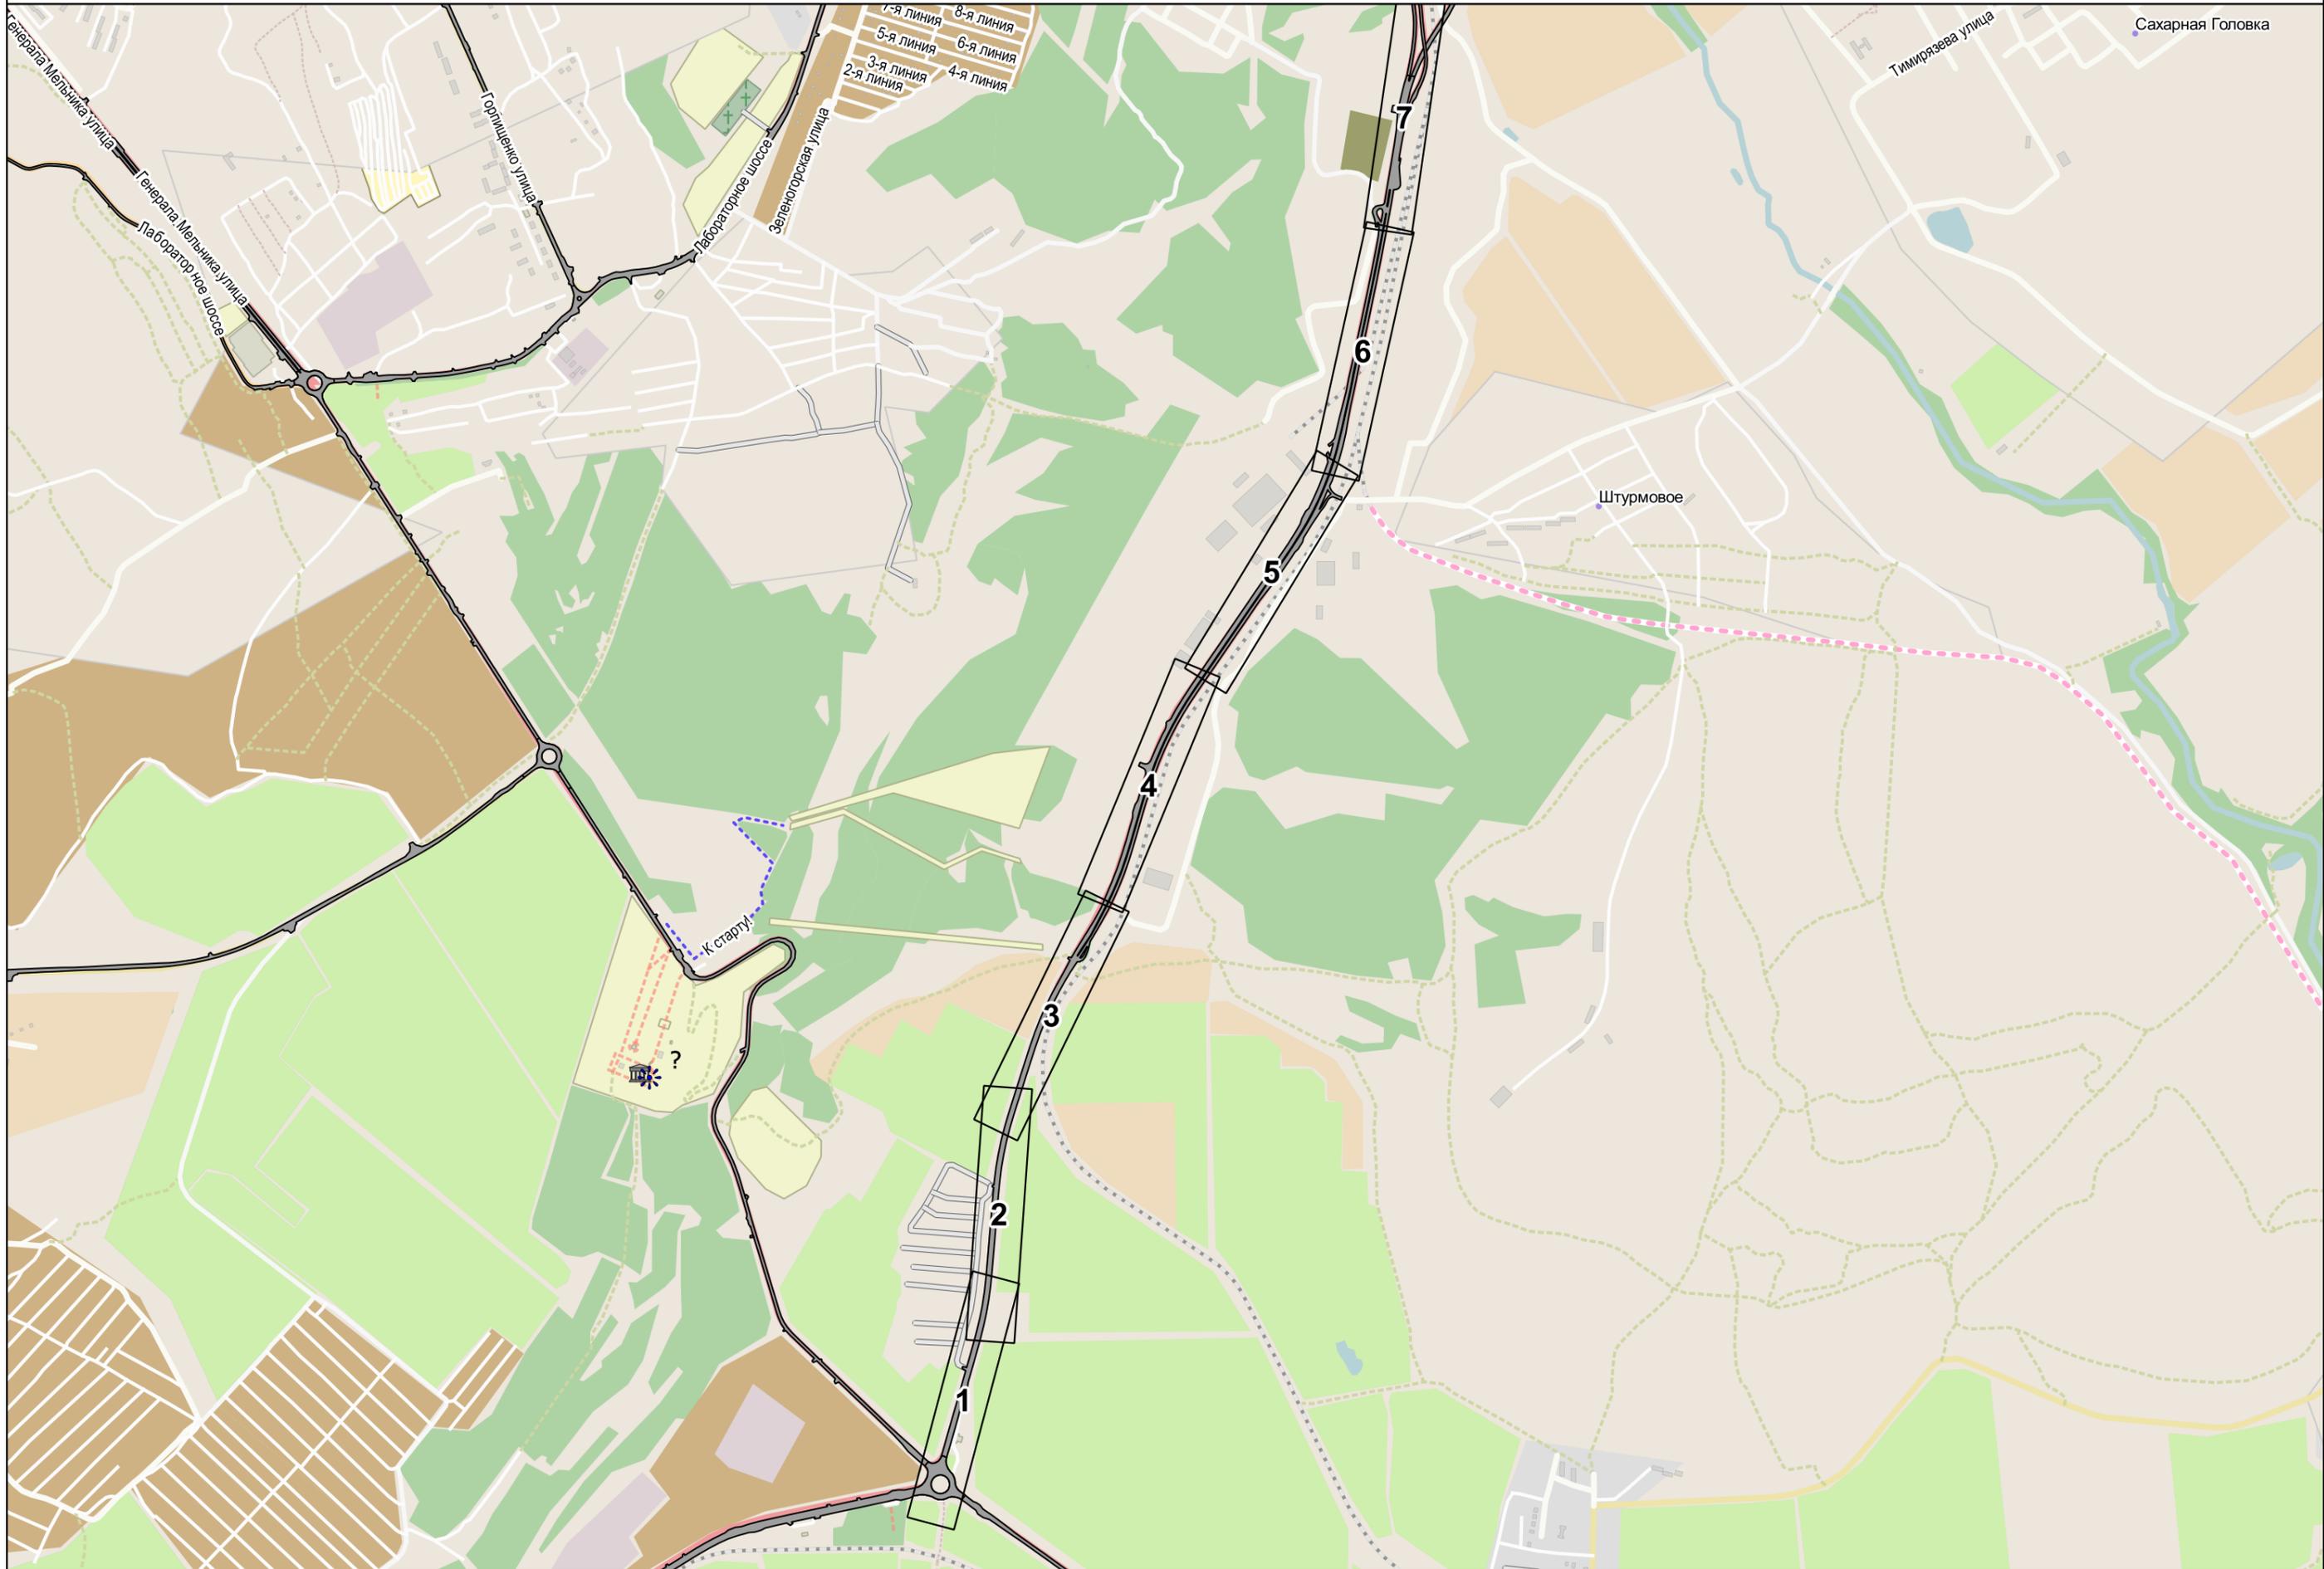

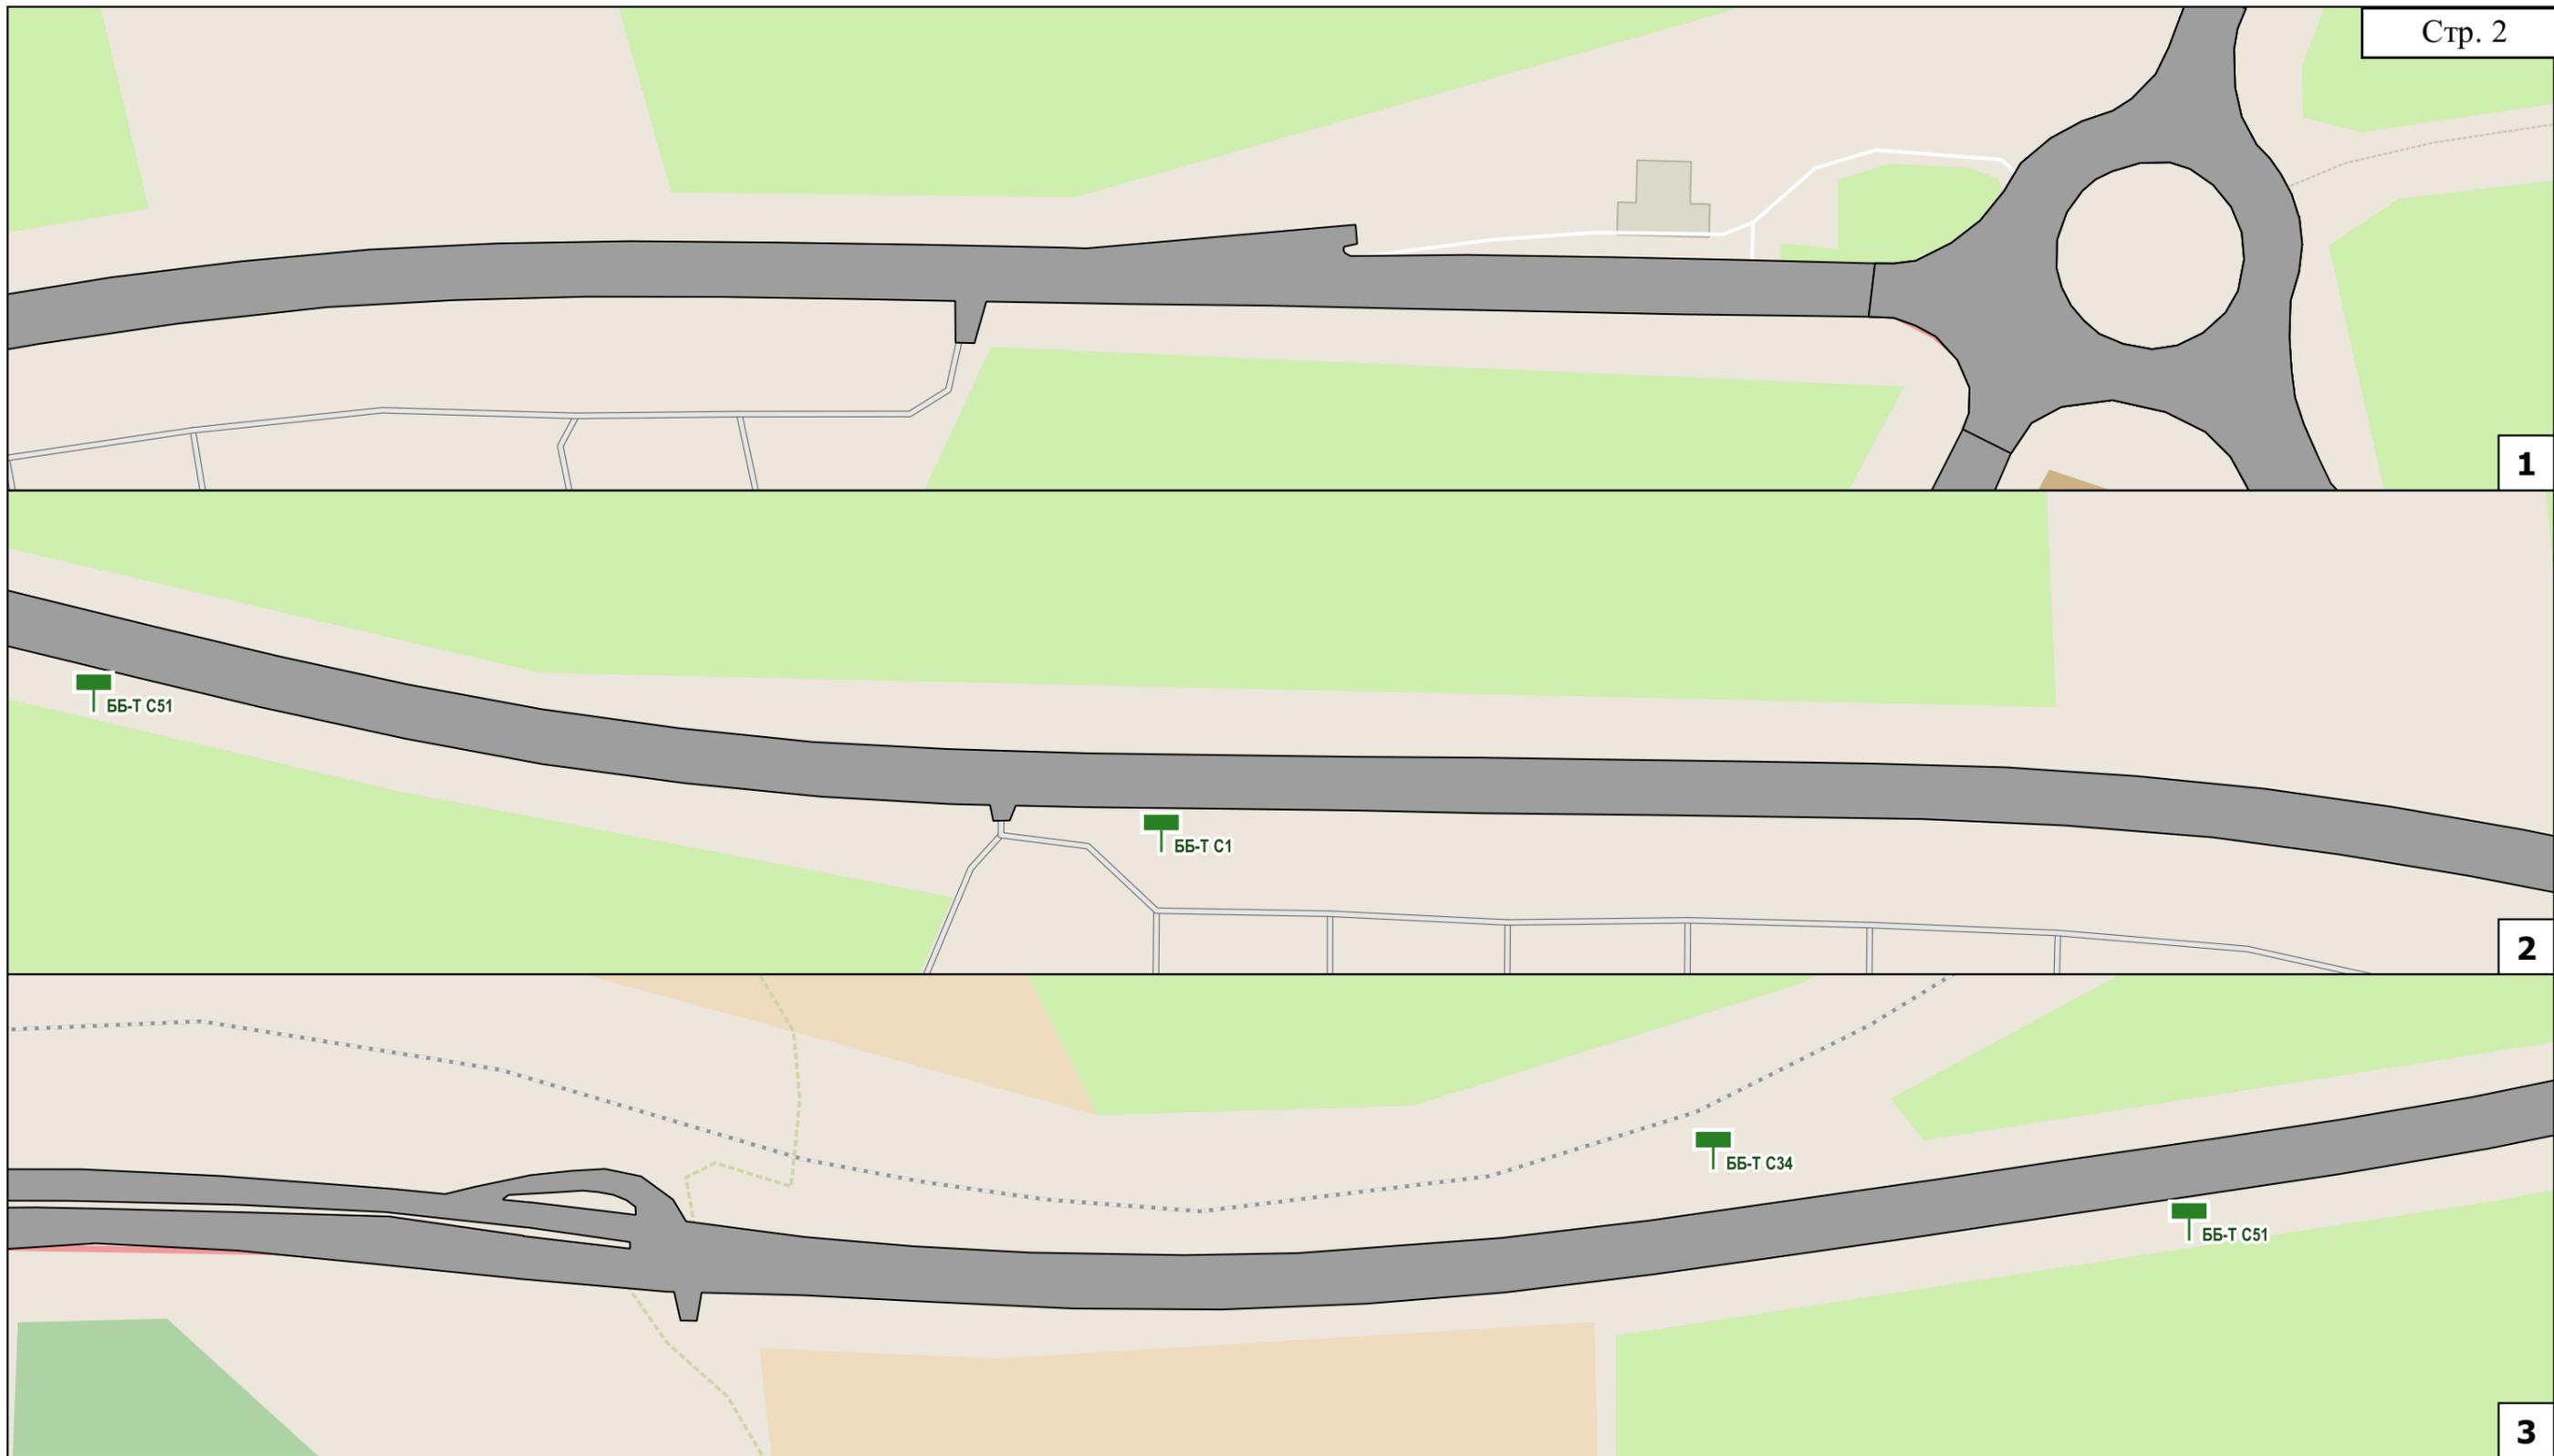

### Условные обозначения


-  реклама проектируемая
-  проезжая часть

BB-T C301 тип конструкции, номер рекламной конструкции на схеме

Сокр.	Расшифр.
ББ-Г	билборд (опора сбоку)
ББ-Т	билборд (опора в центре)
ББ-У	билборд (У-образный)
СЛ	ситилайт
СБ	ситиборд
СС	суперсайт

Схема размещения возможных мест установки рекламных конструкций с обозначением порядковых номеров паспортов рекламных мест

а/д Севастополь-Инкерман

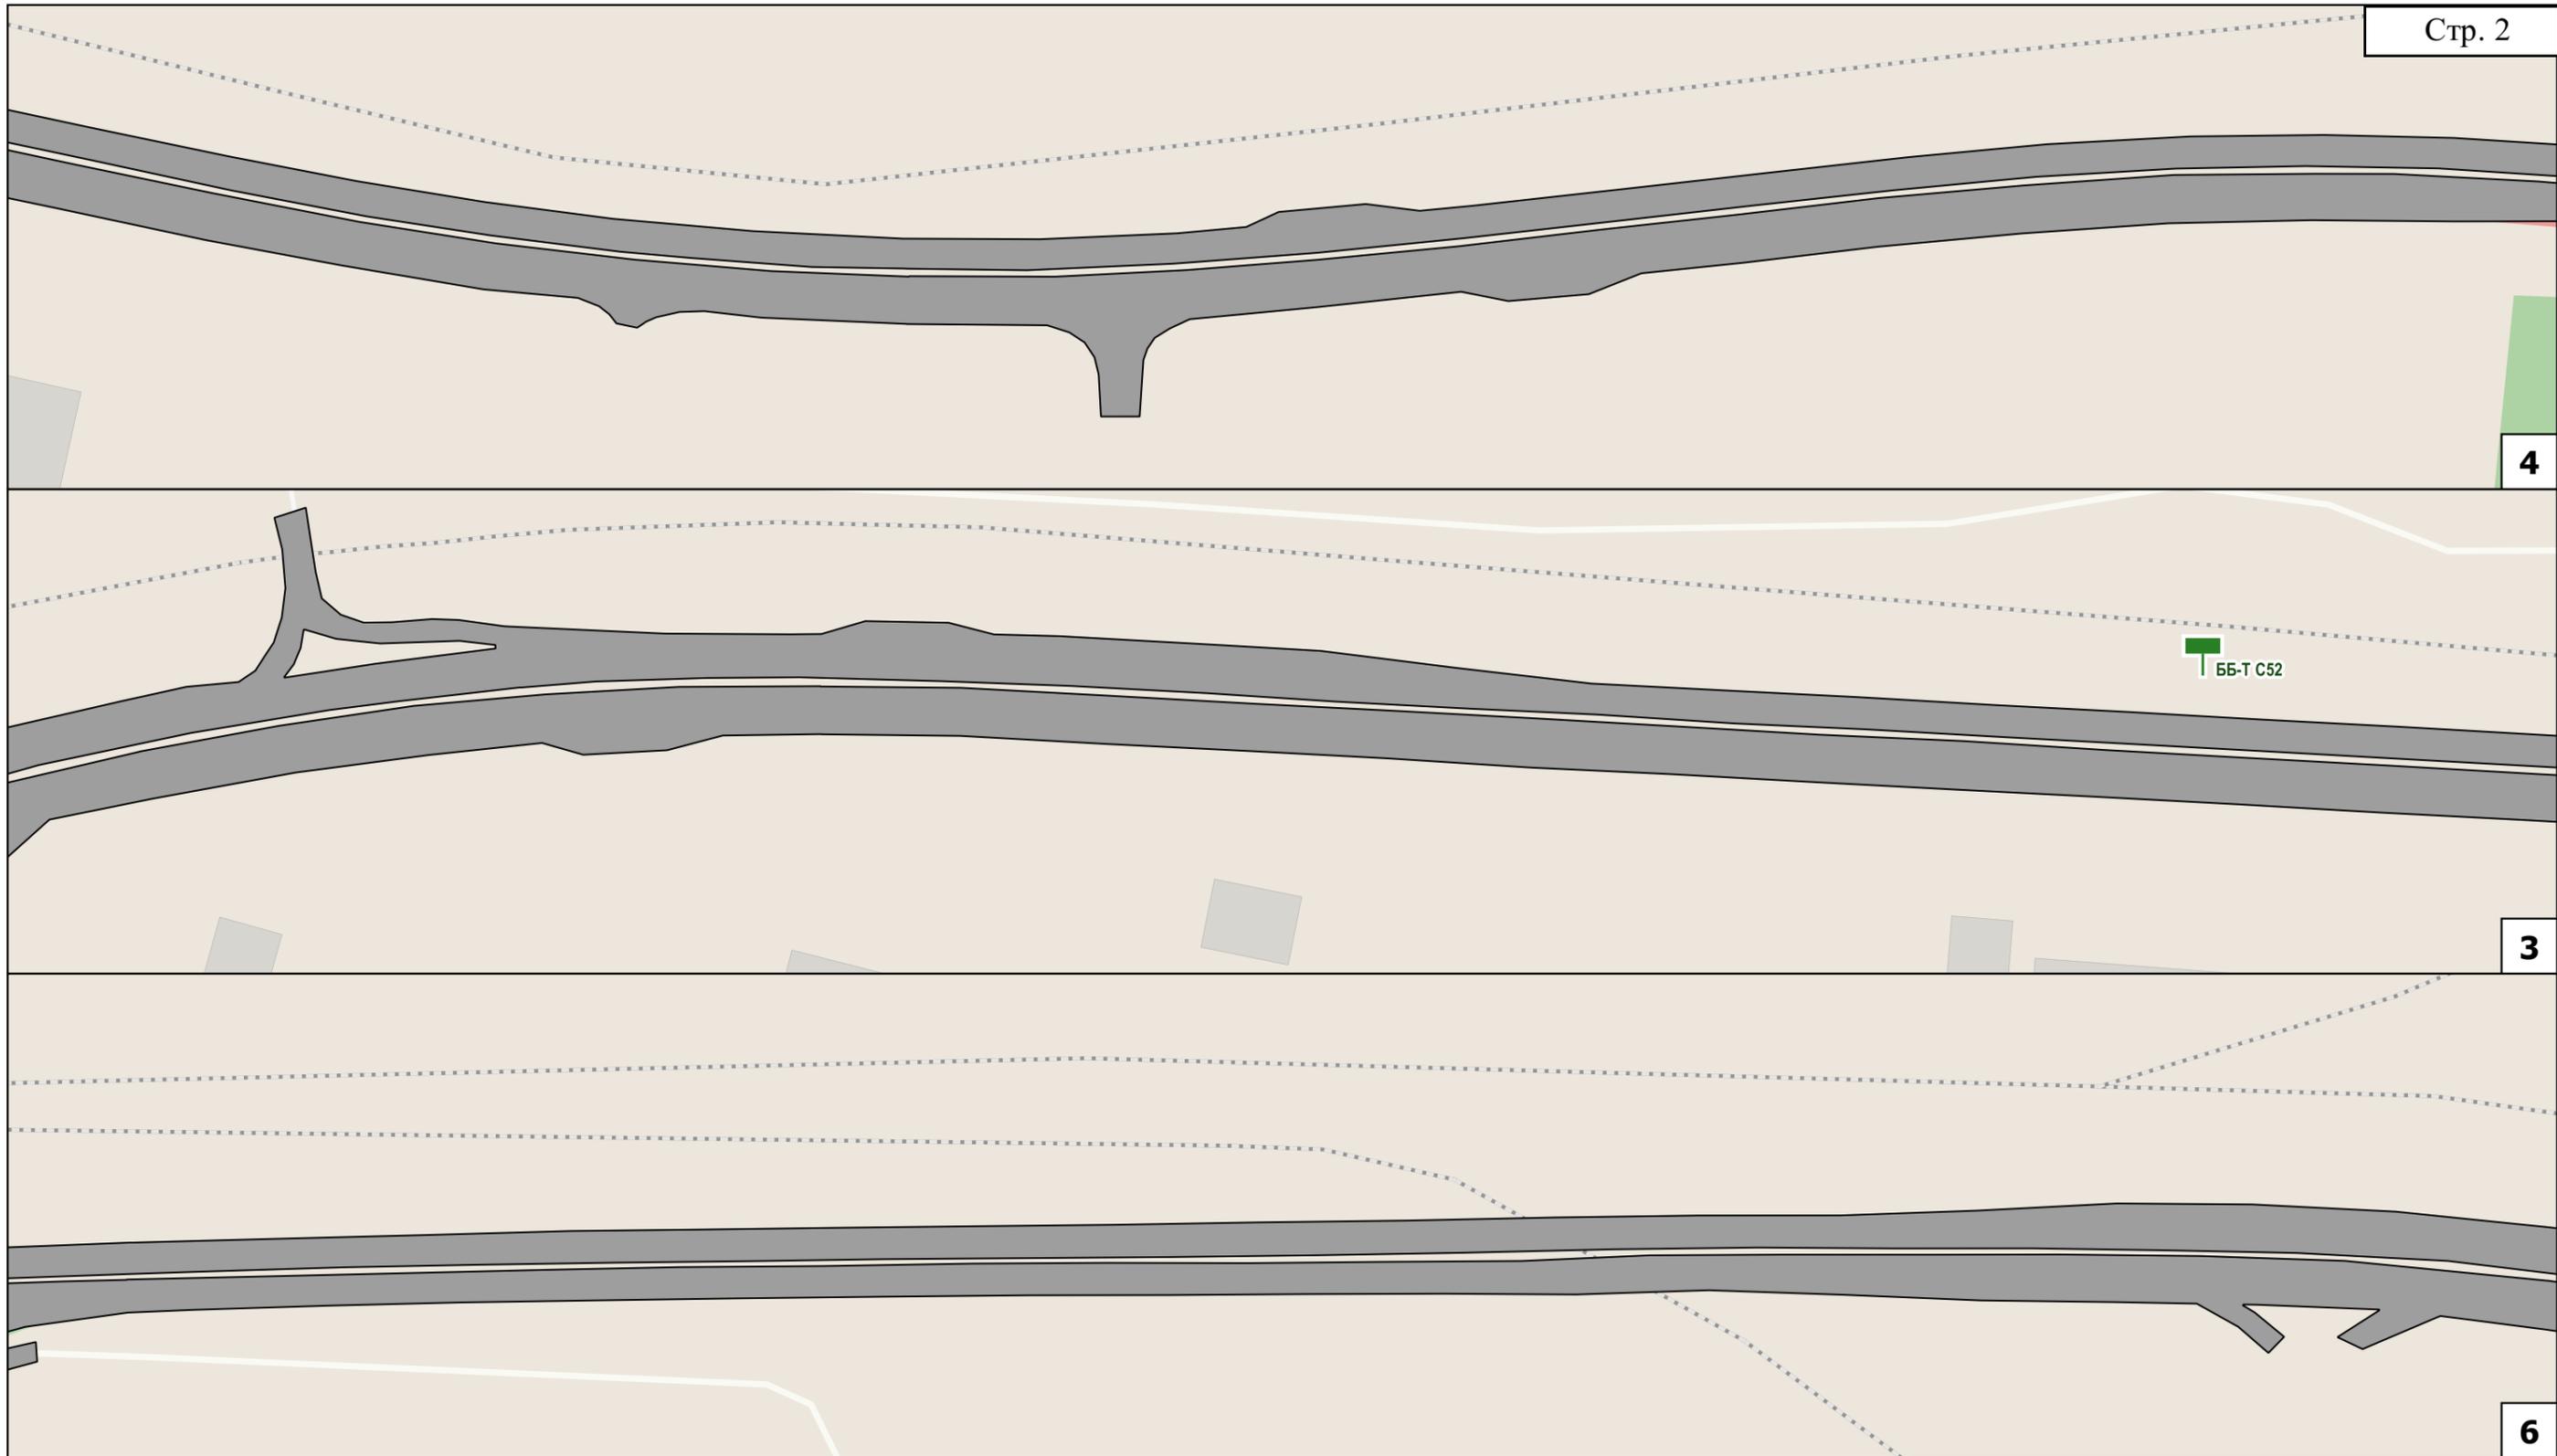

4

3

6

ББ-Т С52

### Условные обозначения


-  реклама проектируемая
-  проезжая часть

ББ-Т С301 тип конструкции, номер рекламной конструкции на схеме

Сокр.	Расшифр.
ББ-Г	билборд (опора сбоку)
ББ-Т	билборд (опора в центре)
ББ-У	билборд (У-образный)
СЛ	ситилайт
СБ	ситиборд
СС	суперсайт

Схема размещения возможных мест установки рекламных конструкций с обозначением порядковых номеров паспортов рекламных мест

а/д Севастополь-Инкерман

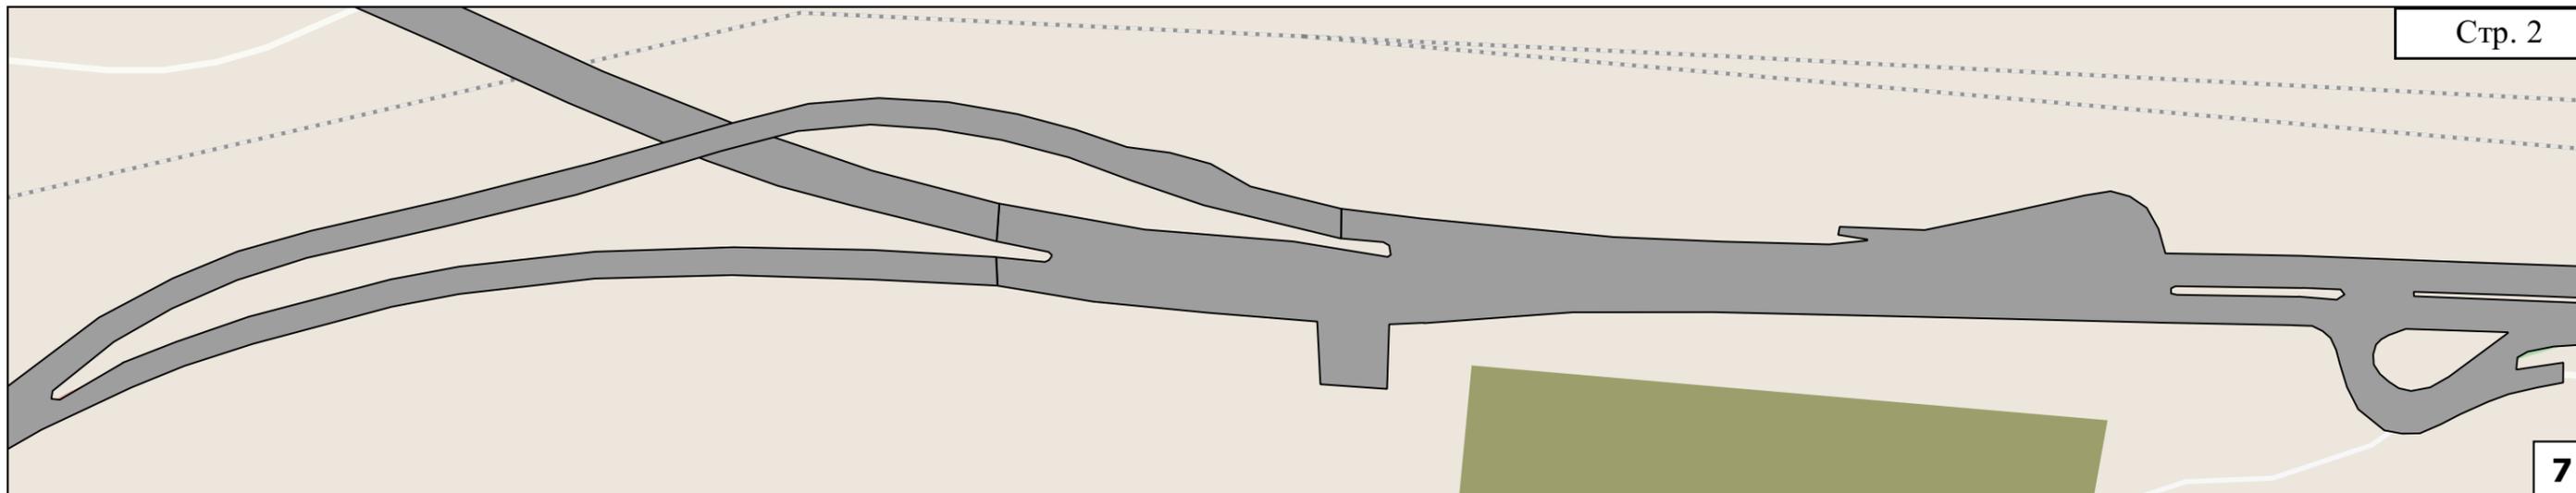

### Условные обозначения

-  реклама проектируемая
-  проезжая часть


ББ-Т С301 тип конструкции, номер рекламной конструкции на схеме


Сокр.	Расшифр.
ББ-Г	билборд (опора сбоку)
ББ-Т	билборд (опора в центре)
ББ-У	билборд (У-образный)
СЛ	ситилайт
СБ	ситиборд
СС	суперсайт

Схема размещения возможных мест установки рекламных конструкций с обозначением порядковых номеров паспортов рекламных мест

а/д Севастополь-Инкерман

# а/д Севастополь-Ялта Схема расположения листов

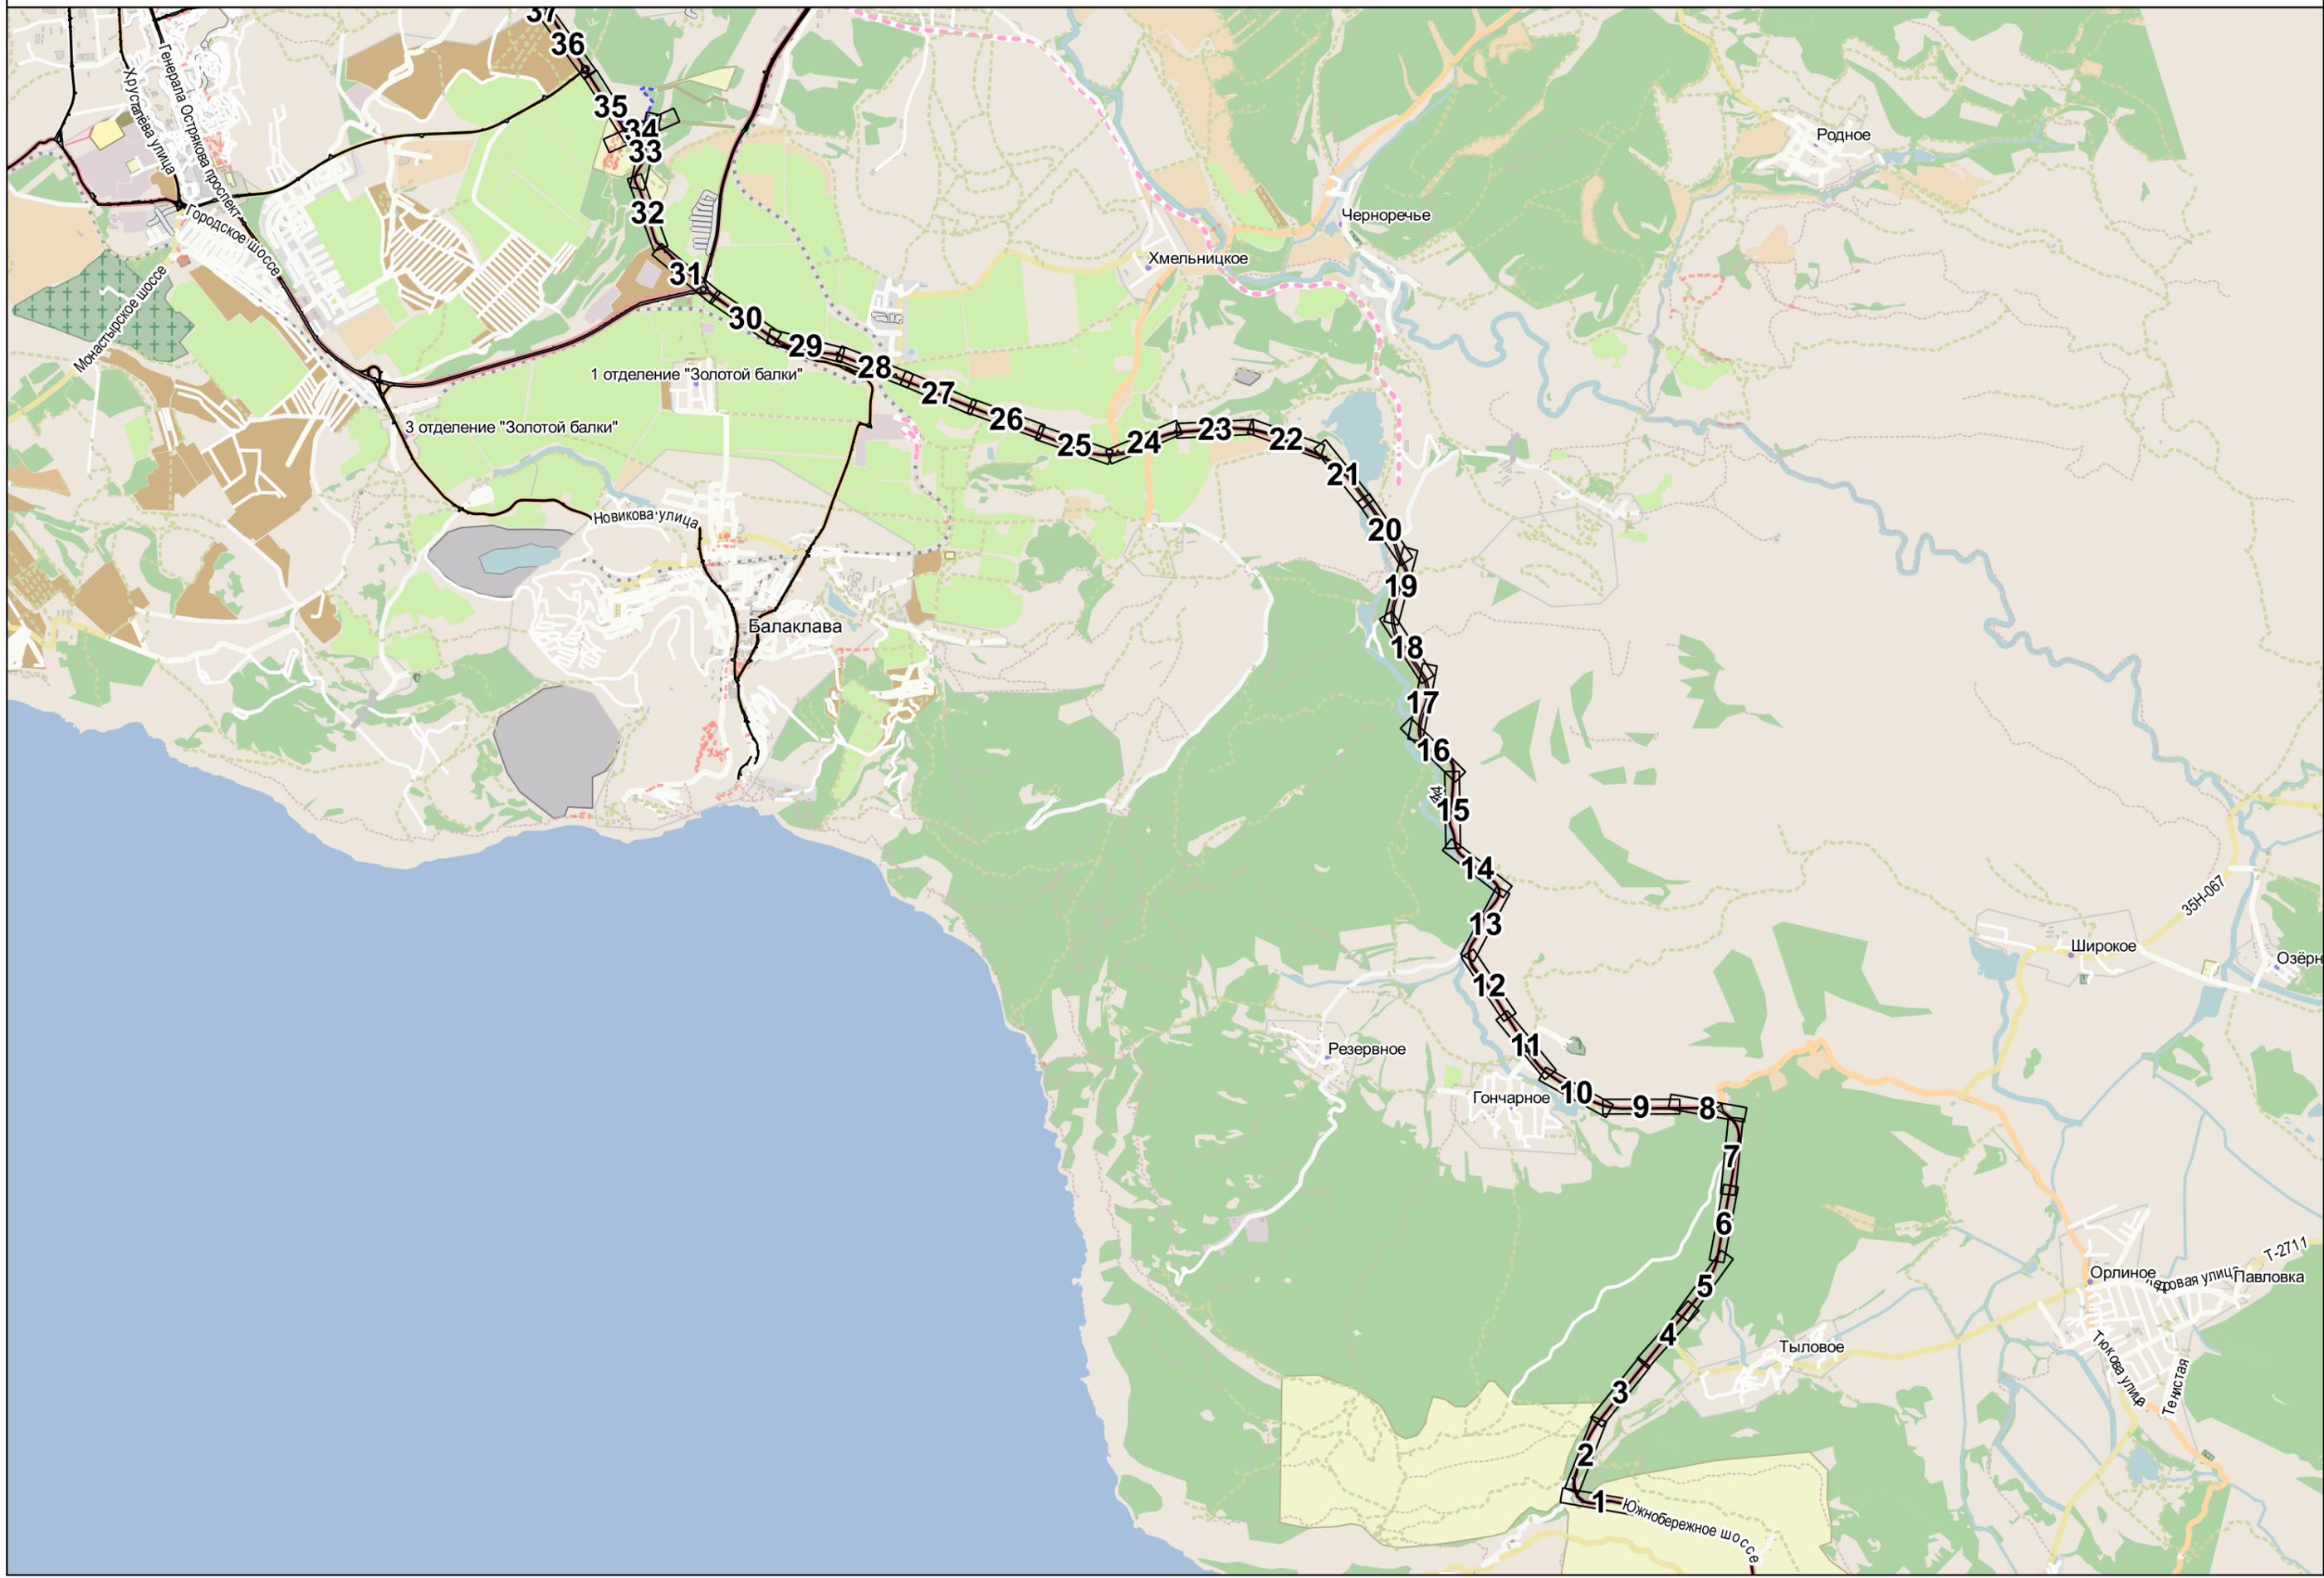

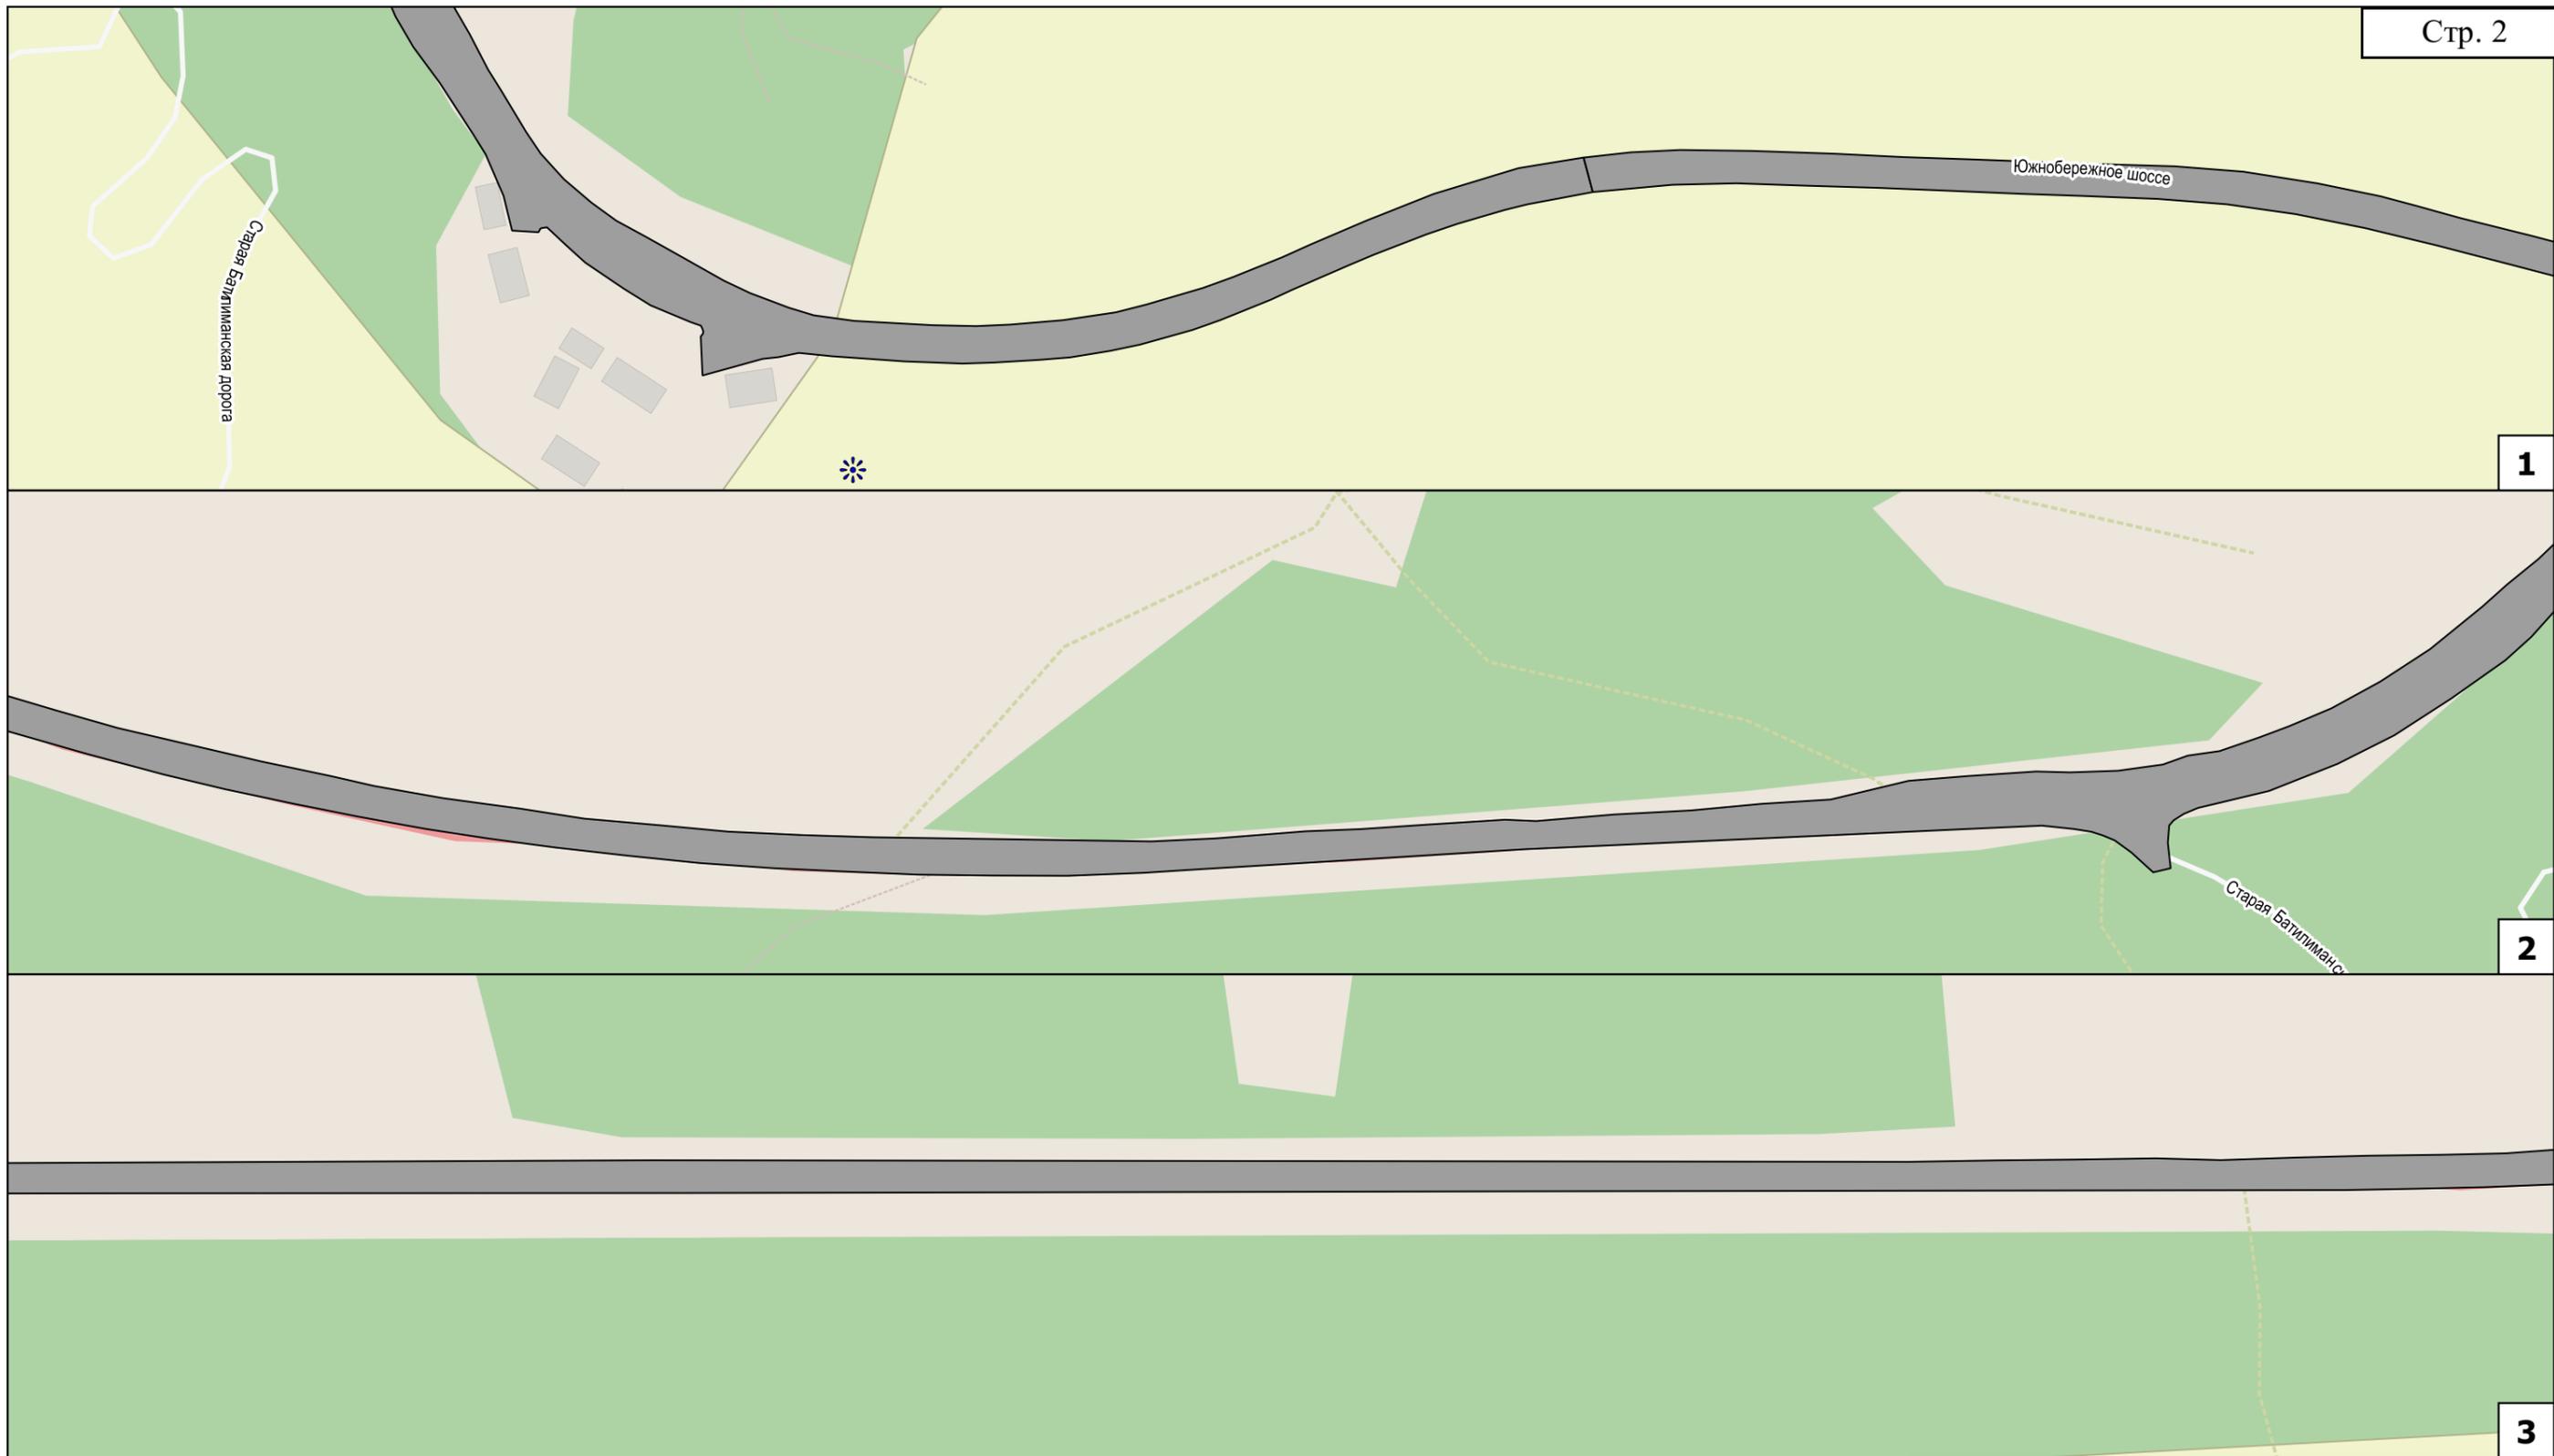

### Условные обозначения


-  реклама проектируемая
-  проезжая часть

ББ-Т С301 тип конструкции, номер рекламной конструкции на схеме

Сокр.	Расшифр.
ББ-Г	билборд (опора сбоку)
ББ-Т	билборд (опора в центре)
ББ-У	билборд (У-образный)
СЛ	ситилайт
СБ	ситиборд
СС	суперсайт

Схема размещения возможных мест установки рекламных конструкций с обозначением порядковых номеров паспортов рекламных мест

а/д Севастополь-Ялта

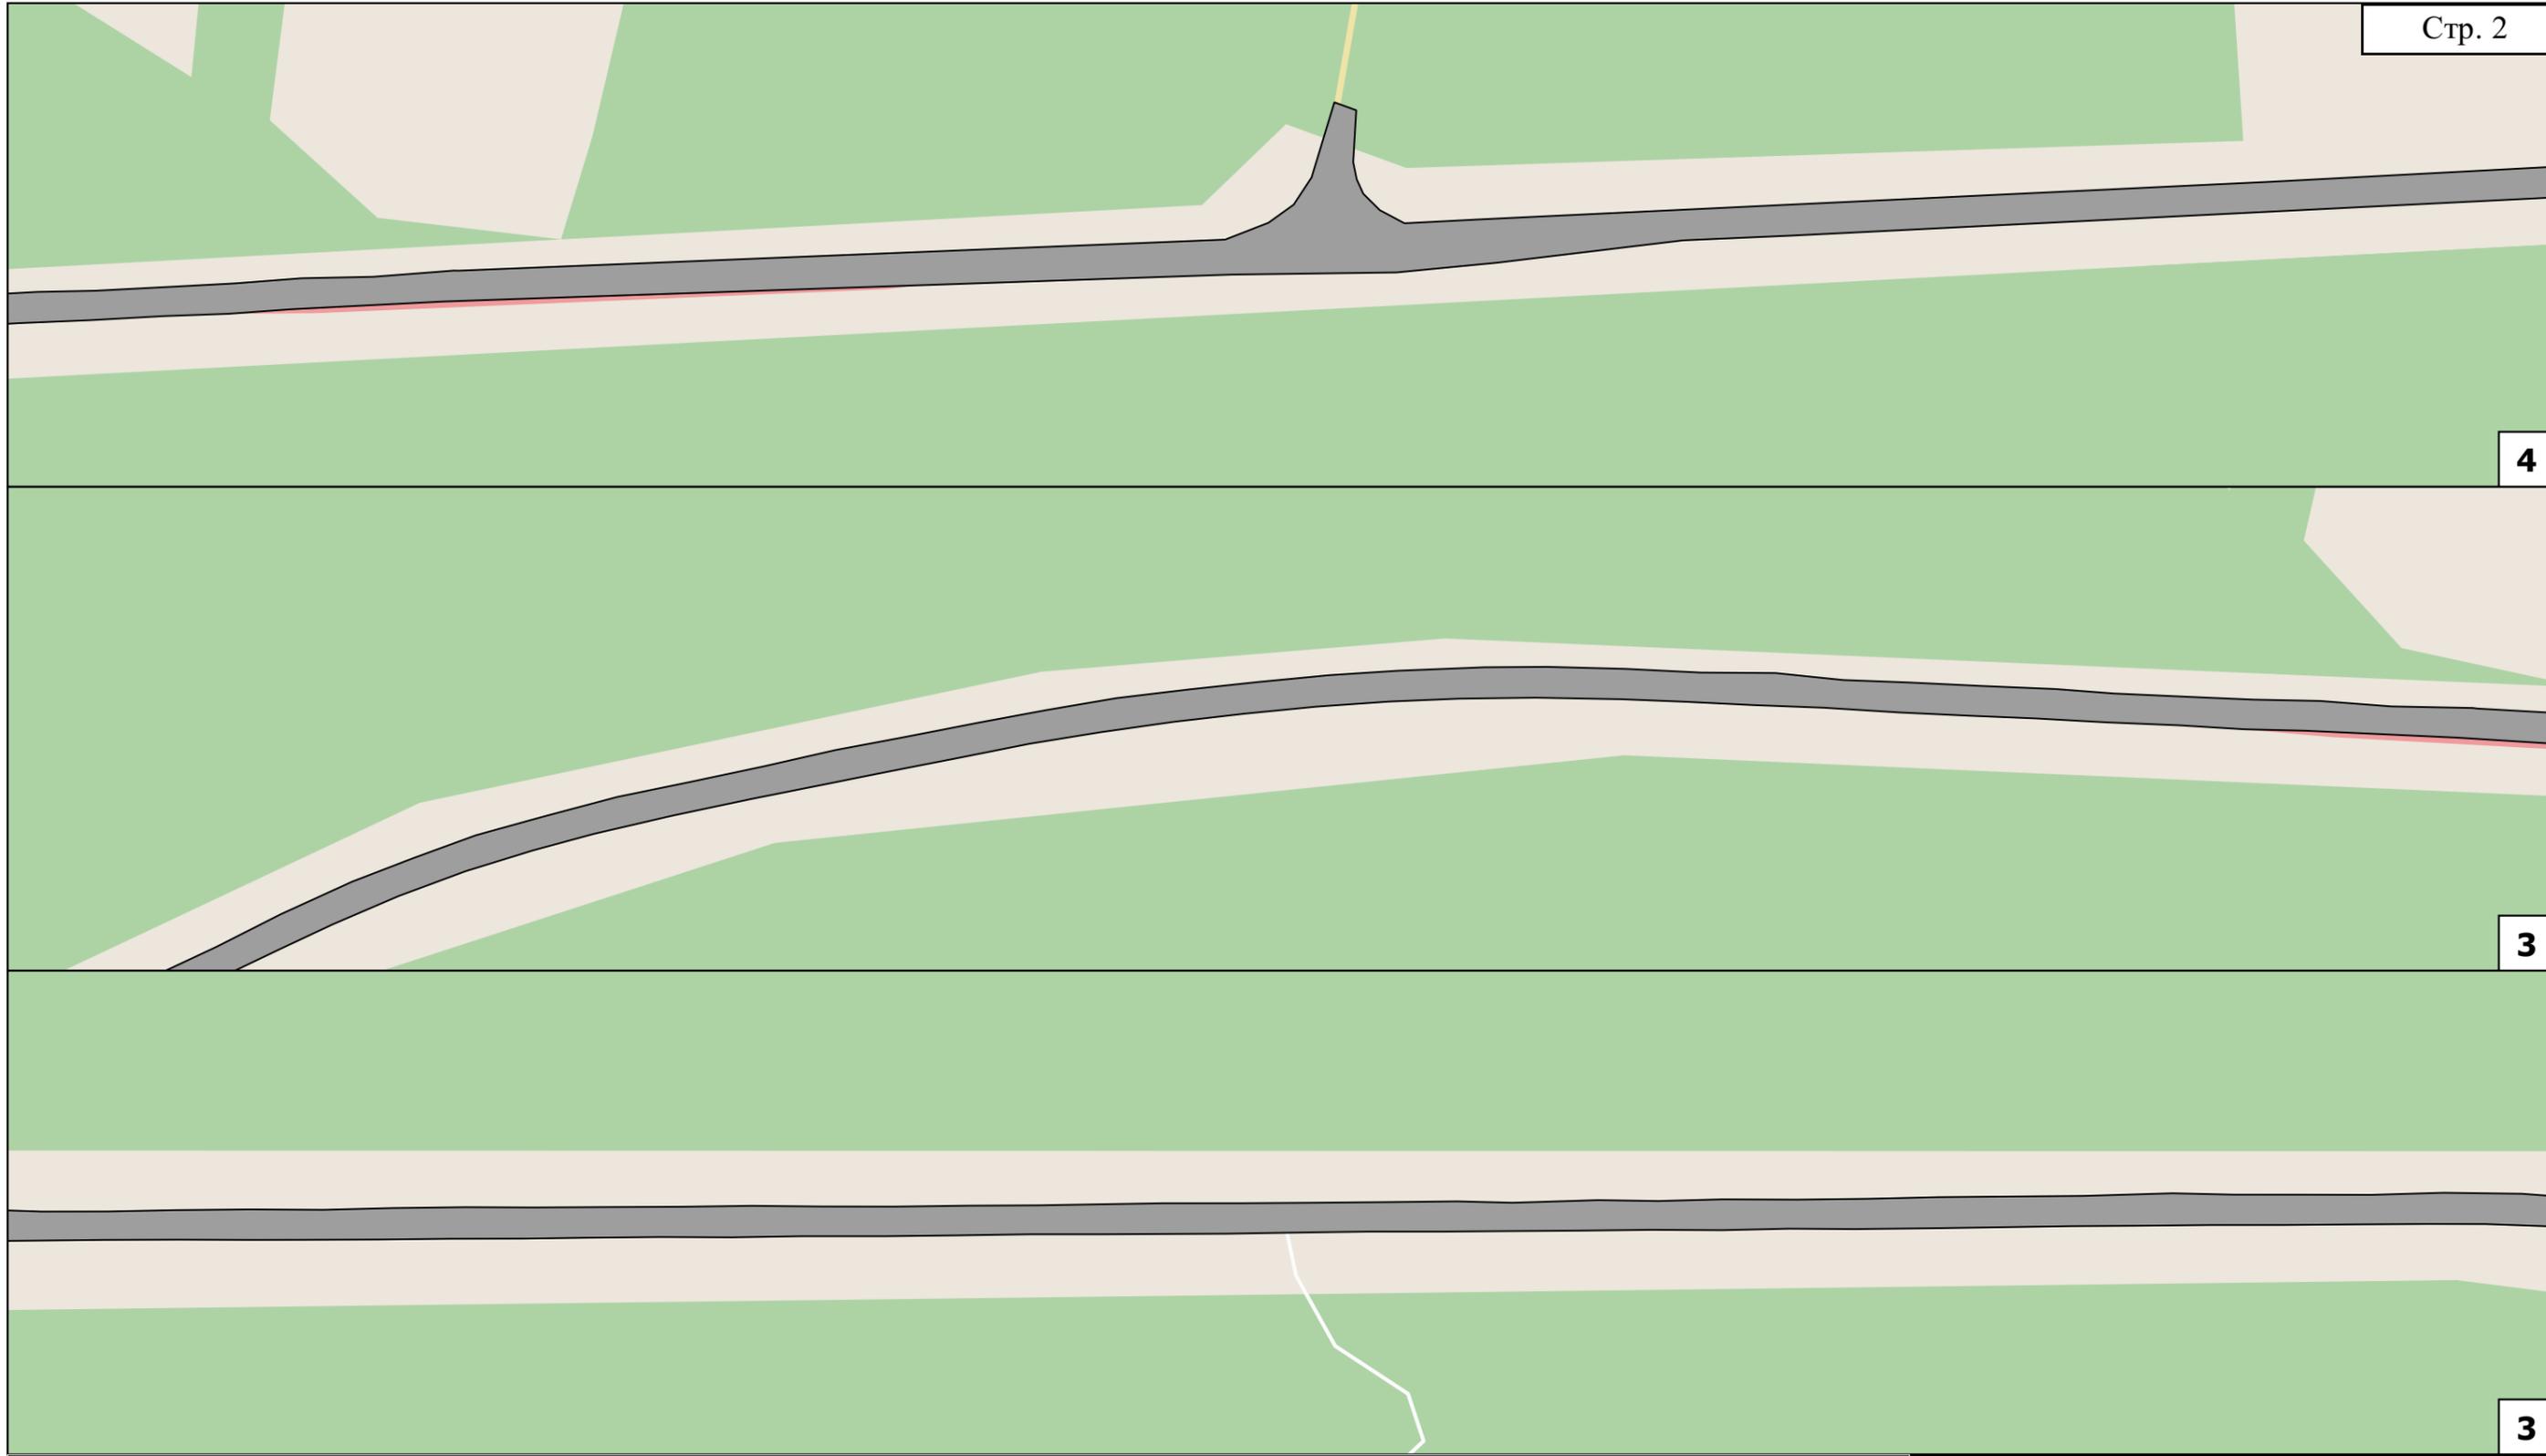

**Условные обозначения**

-  реклама проектируемая
-  проезжая часть

ББ-Т С301 тип конструкции, номер рекламной конструкции на схеме

Сокр.	Расшифр.
ББ-Г	билборд (опора сбоку)
ББ-Т	билборд (опора в центре)
ББ-У	билборд (У-образный)
СЛ	ситилайт
СБ	ситиборд
СС	суперсайт

Схема размещения возможных мест установки рекламных конструкций с обозначением порядковых номеров паспортов рекламных мест

а/д Севастополь-Ялта

7

8

3

### Условные обозначения




-  реклама проектируемая
-  проезжая часть

ББ-Т С301 тип конструкции, номер рекламной конструкции на схеме

Сокр.	Расшифр.
ББ-Г	билборд (опора сбоку)
ББ-Т	билборд (опора в центре)
ББ-У	билборд (У-образный)
СЛ	ситилайт
СБ	ситиборд
СС	суперсайт

Схема размещения возможных мест установки рекламных конструкций с обозначением порядковых номеров паспортов рекламных мест

а/д Севастополь-Ялта

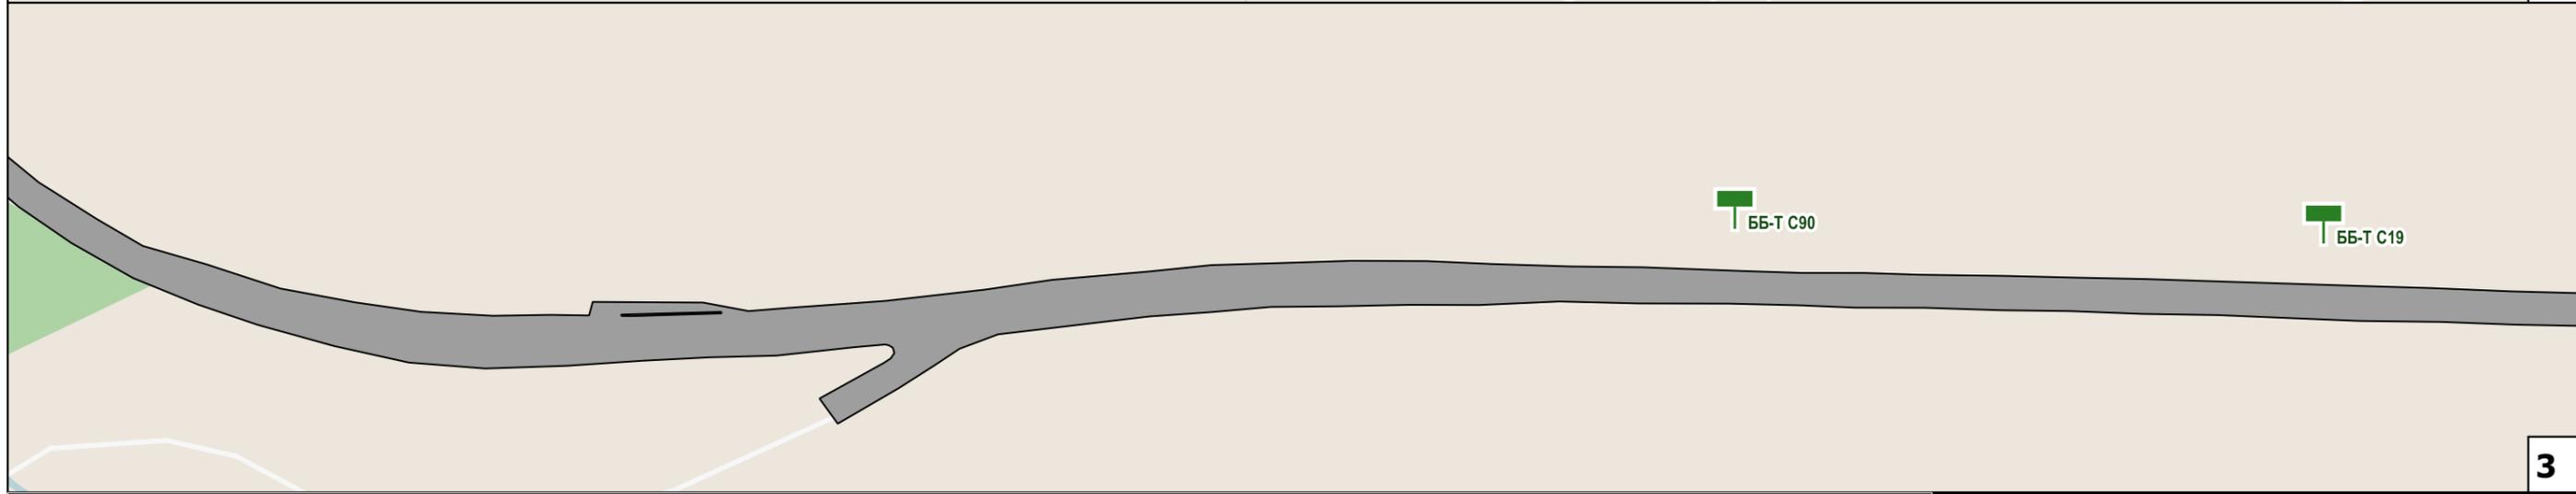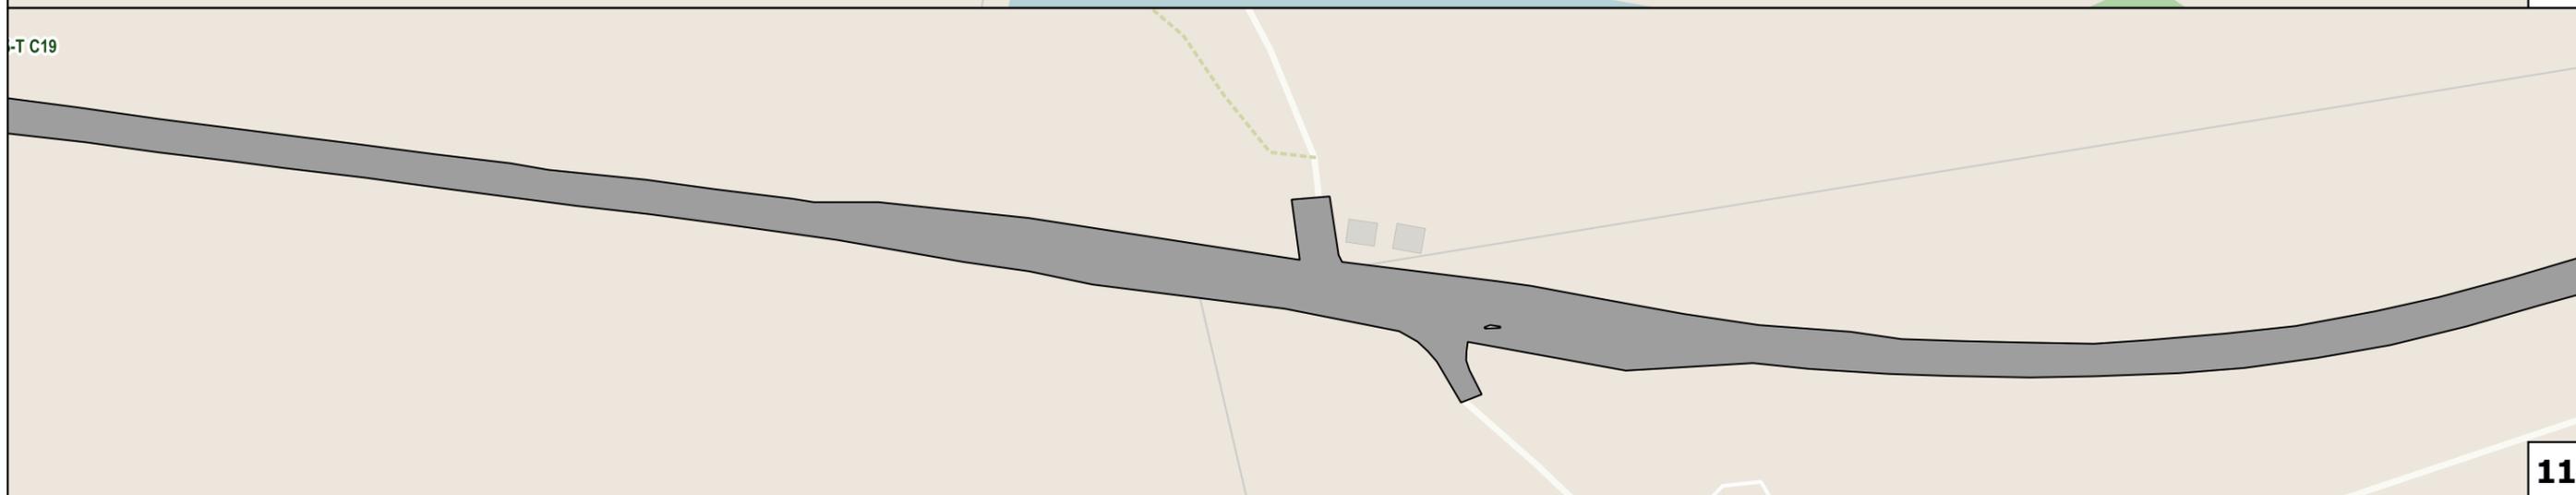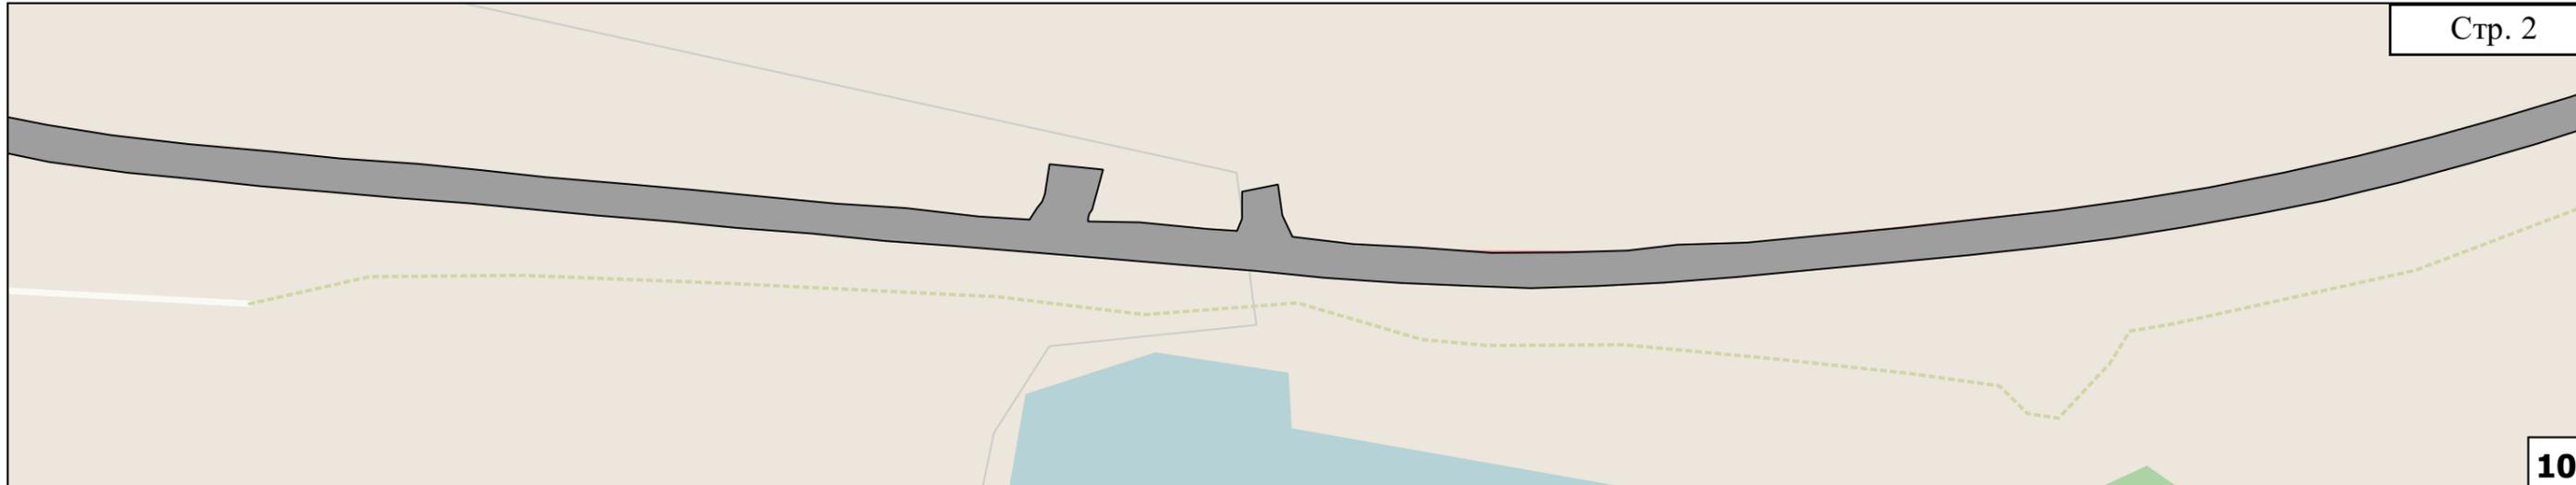

### Условные обозначения


-  реклама проектируемая
-  проезжая часть

ББ-Т С301 тип конструкции, номер рекламной конструкции на схеме

Сокр.	Расшифр.
ББ-Г	билборд (опора сбоку)
ББ-Т	билборд (опора в центре)
ББ-У	билборд (У-образный)
СЛ	ситилайт
СБ	ситиборд
СС	суперсайт

Схема размещения возможных мест установки рекламных конструкций с обозначением порядковых номеров паспортов рекламных мест

а/д Севастополь-Ялта

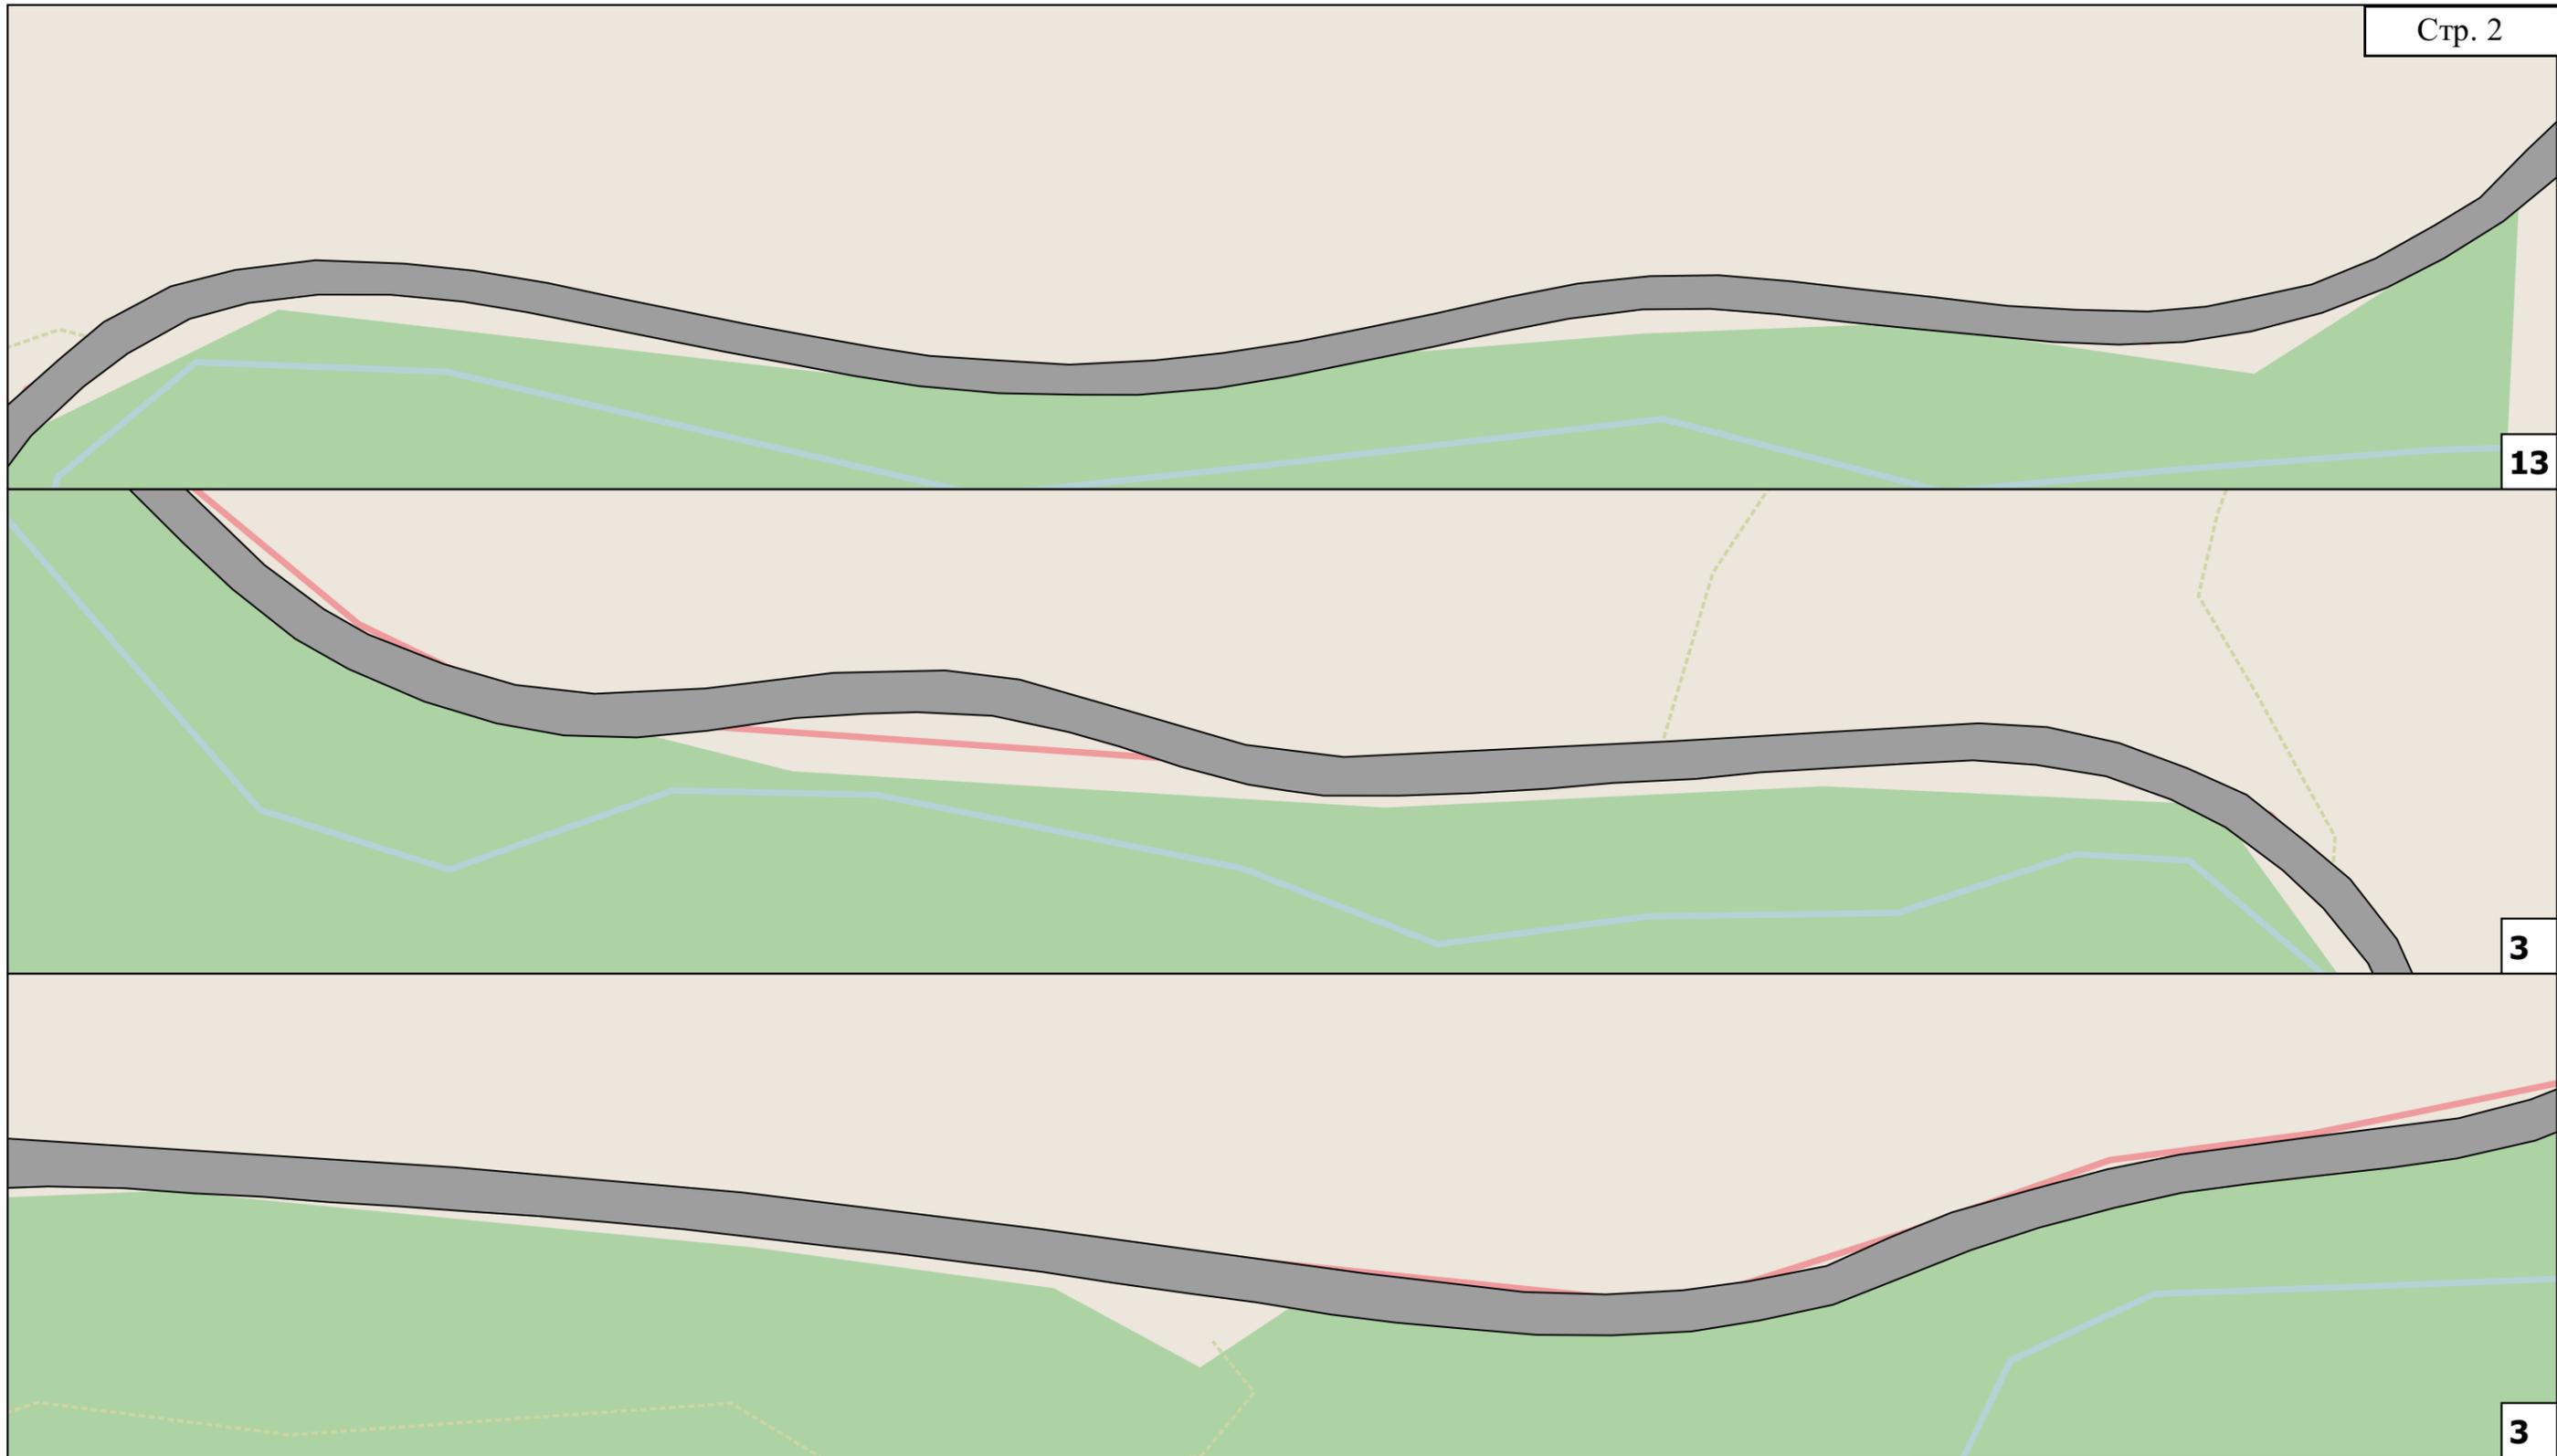

### Условные обозначения

-  реклама проектируемая
-  проезжая часть

ББ-Т С301 тип конструкции, номер рекламной конструкции на схеме

Сокр.	Расшифр.
ББ-Г	билборд (опора сбоку)
ББ-Т	билборд (опора в центре)
ББ-У	билборд (У-образный)
СЛ	ситилайт
СБ	ситиборд
СС	суперсайт

Схема размещения возможных мест установки рекламных конструкций с обозначением порядковых номеров паспортов рекламных мест


а/д Севастополь-Ялта



16



17

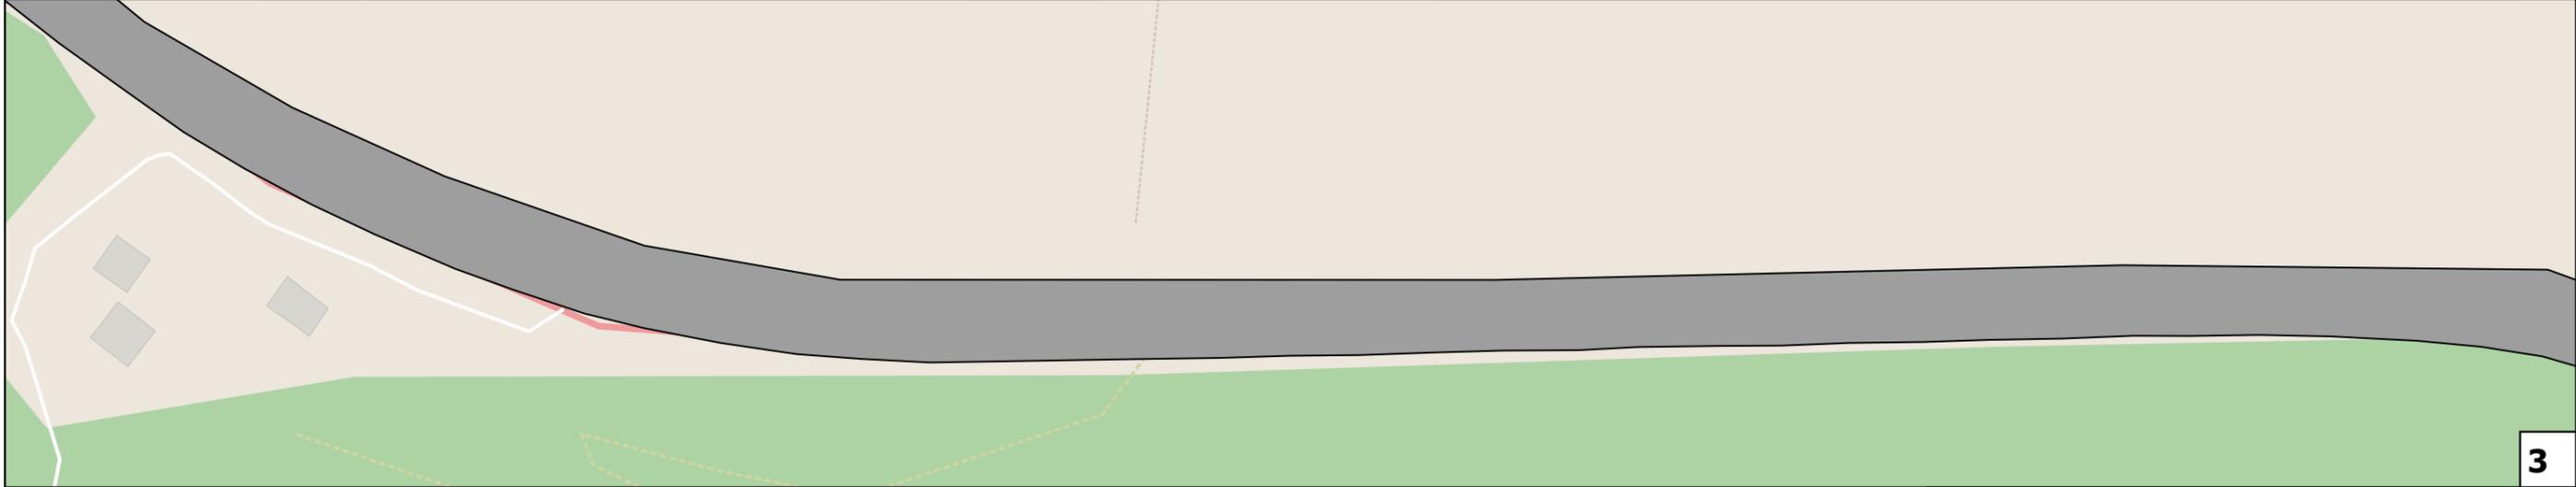

3

### Условные обозначения


-  реклама проектируемая
-  проезжая часть

ББ-Т С301 тип конструкции, номер рекламной конструкции на схеме

Сокр.	Расшифр.
ББ-Г	билборд (опора сбоку)
ББ-Т	билборд (опора в центре)
ББ-У	билборд (У-образный)
СЛ	ситилайт
СБ	ситиборд
СС	суперсайт

Схема размещения возможных мест установки рекламных конструкций с обозначением порядковых номеров паспортов рекламных мест

а/д Севастополь-Ялта

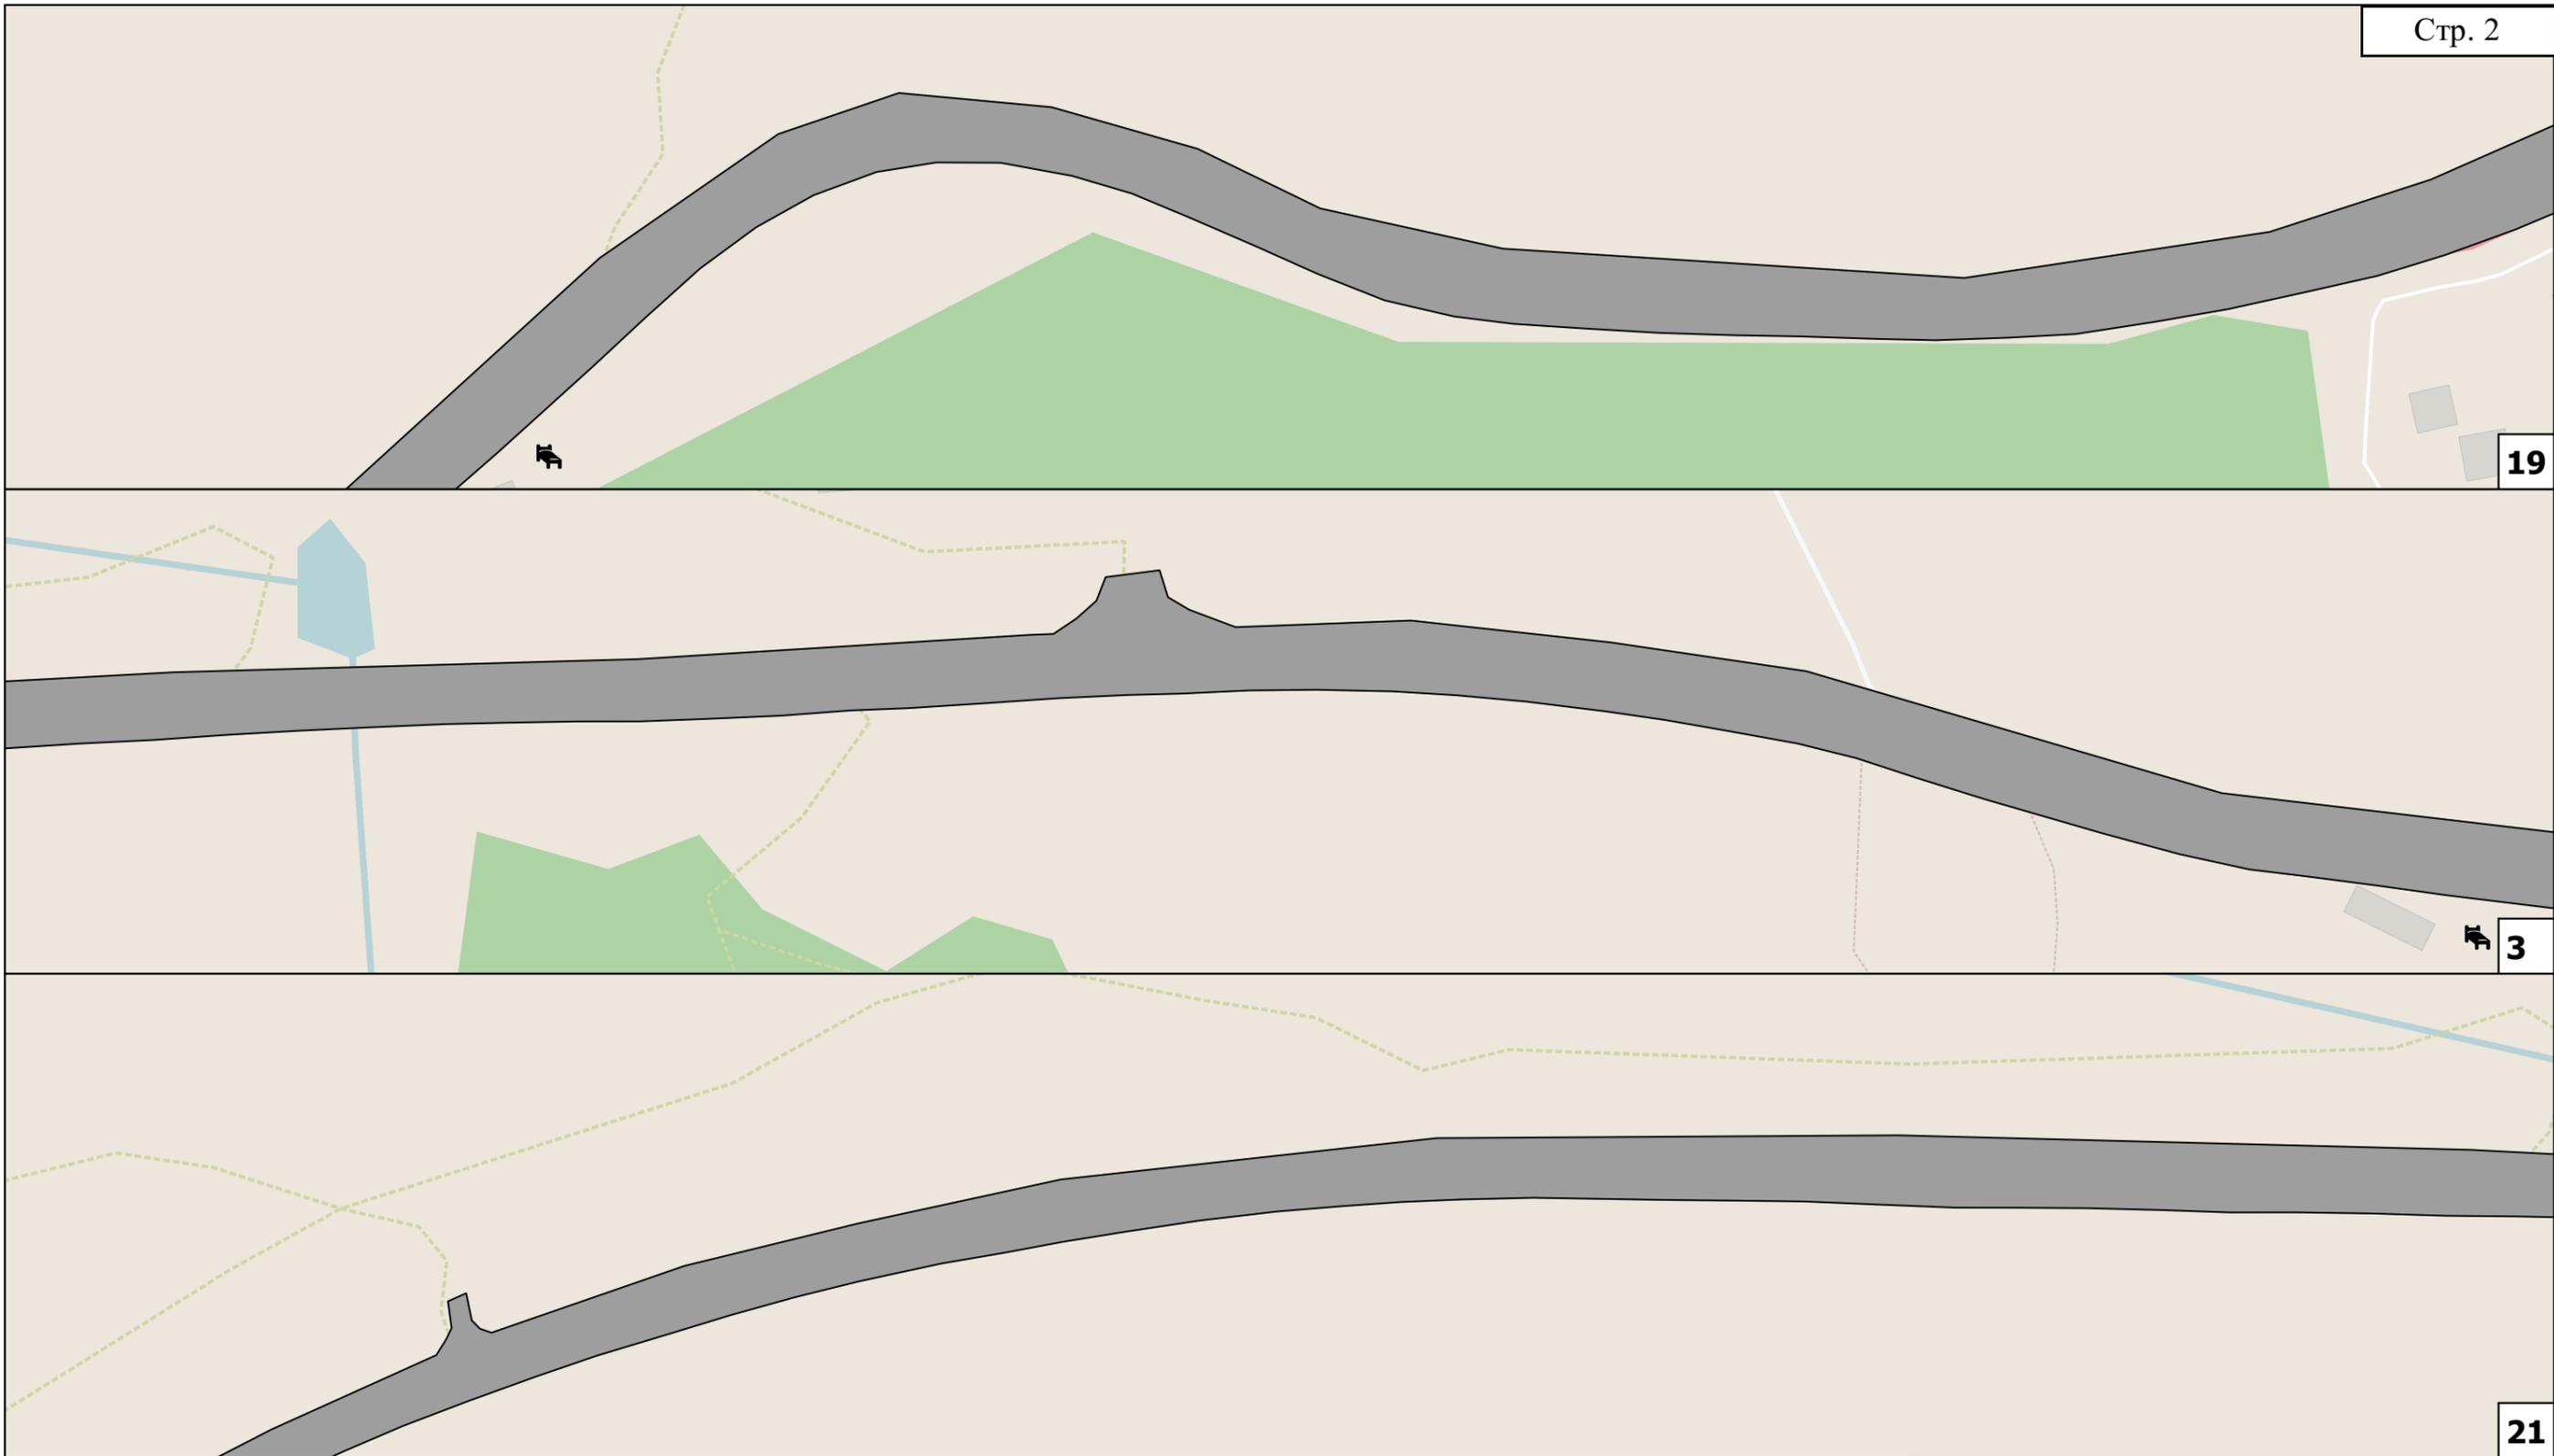

**Условные обозначения**


-  реклама проектируемая
-  проезжая часть

ББ-Т С301 тип конструкции, номер рекламной конструкции на схеме

Сокр.	Расшифр.
ББ-Г	билборд (опора сбоку)
ББ-Т	билборд (опора в центре)
ББ-У	билборд (У-образный)
СЛ	ситилайт
СБ	ситиборд
СС	суперсайт

Схема размещения возможных мест установки рекламных конструкций с обозначением порядковых номеров паспортов рекламных мест

а/д Севастополь-Ялта

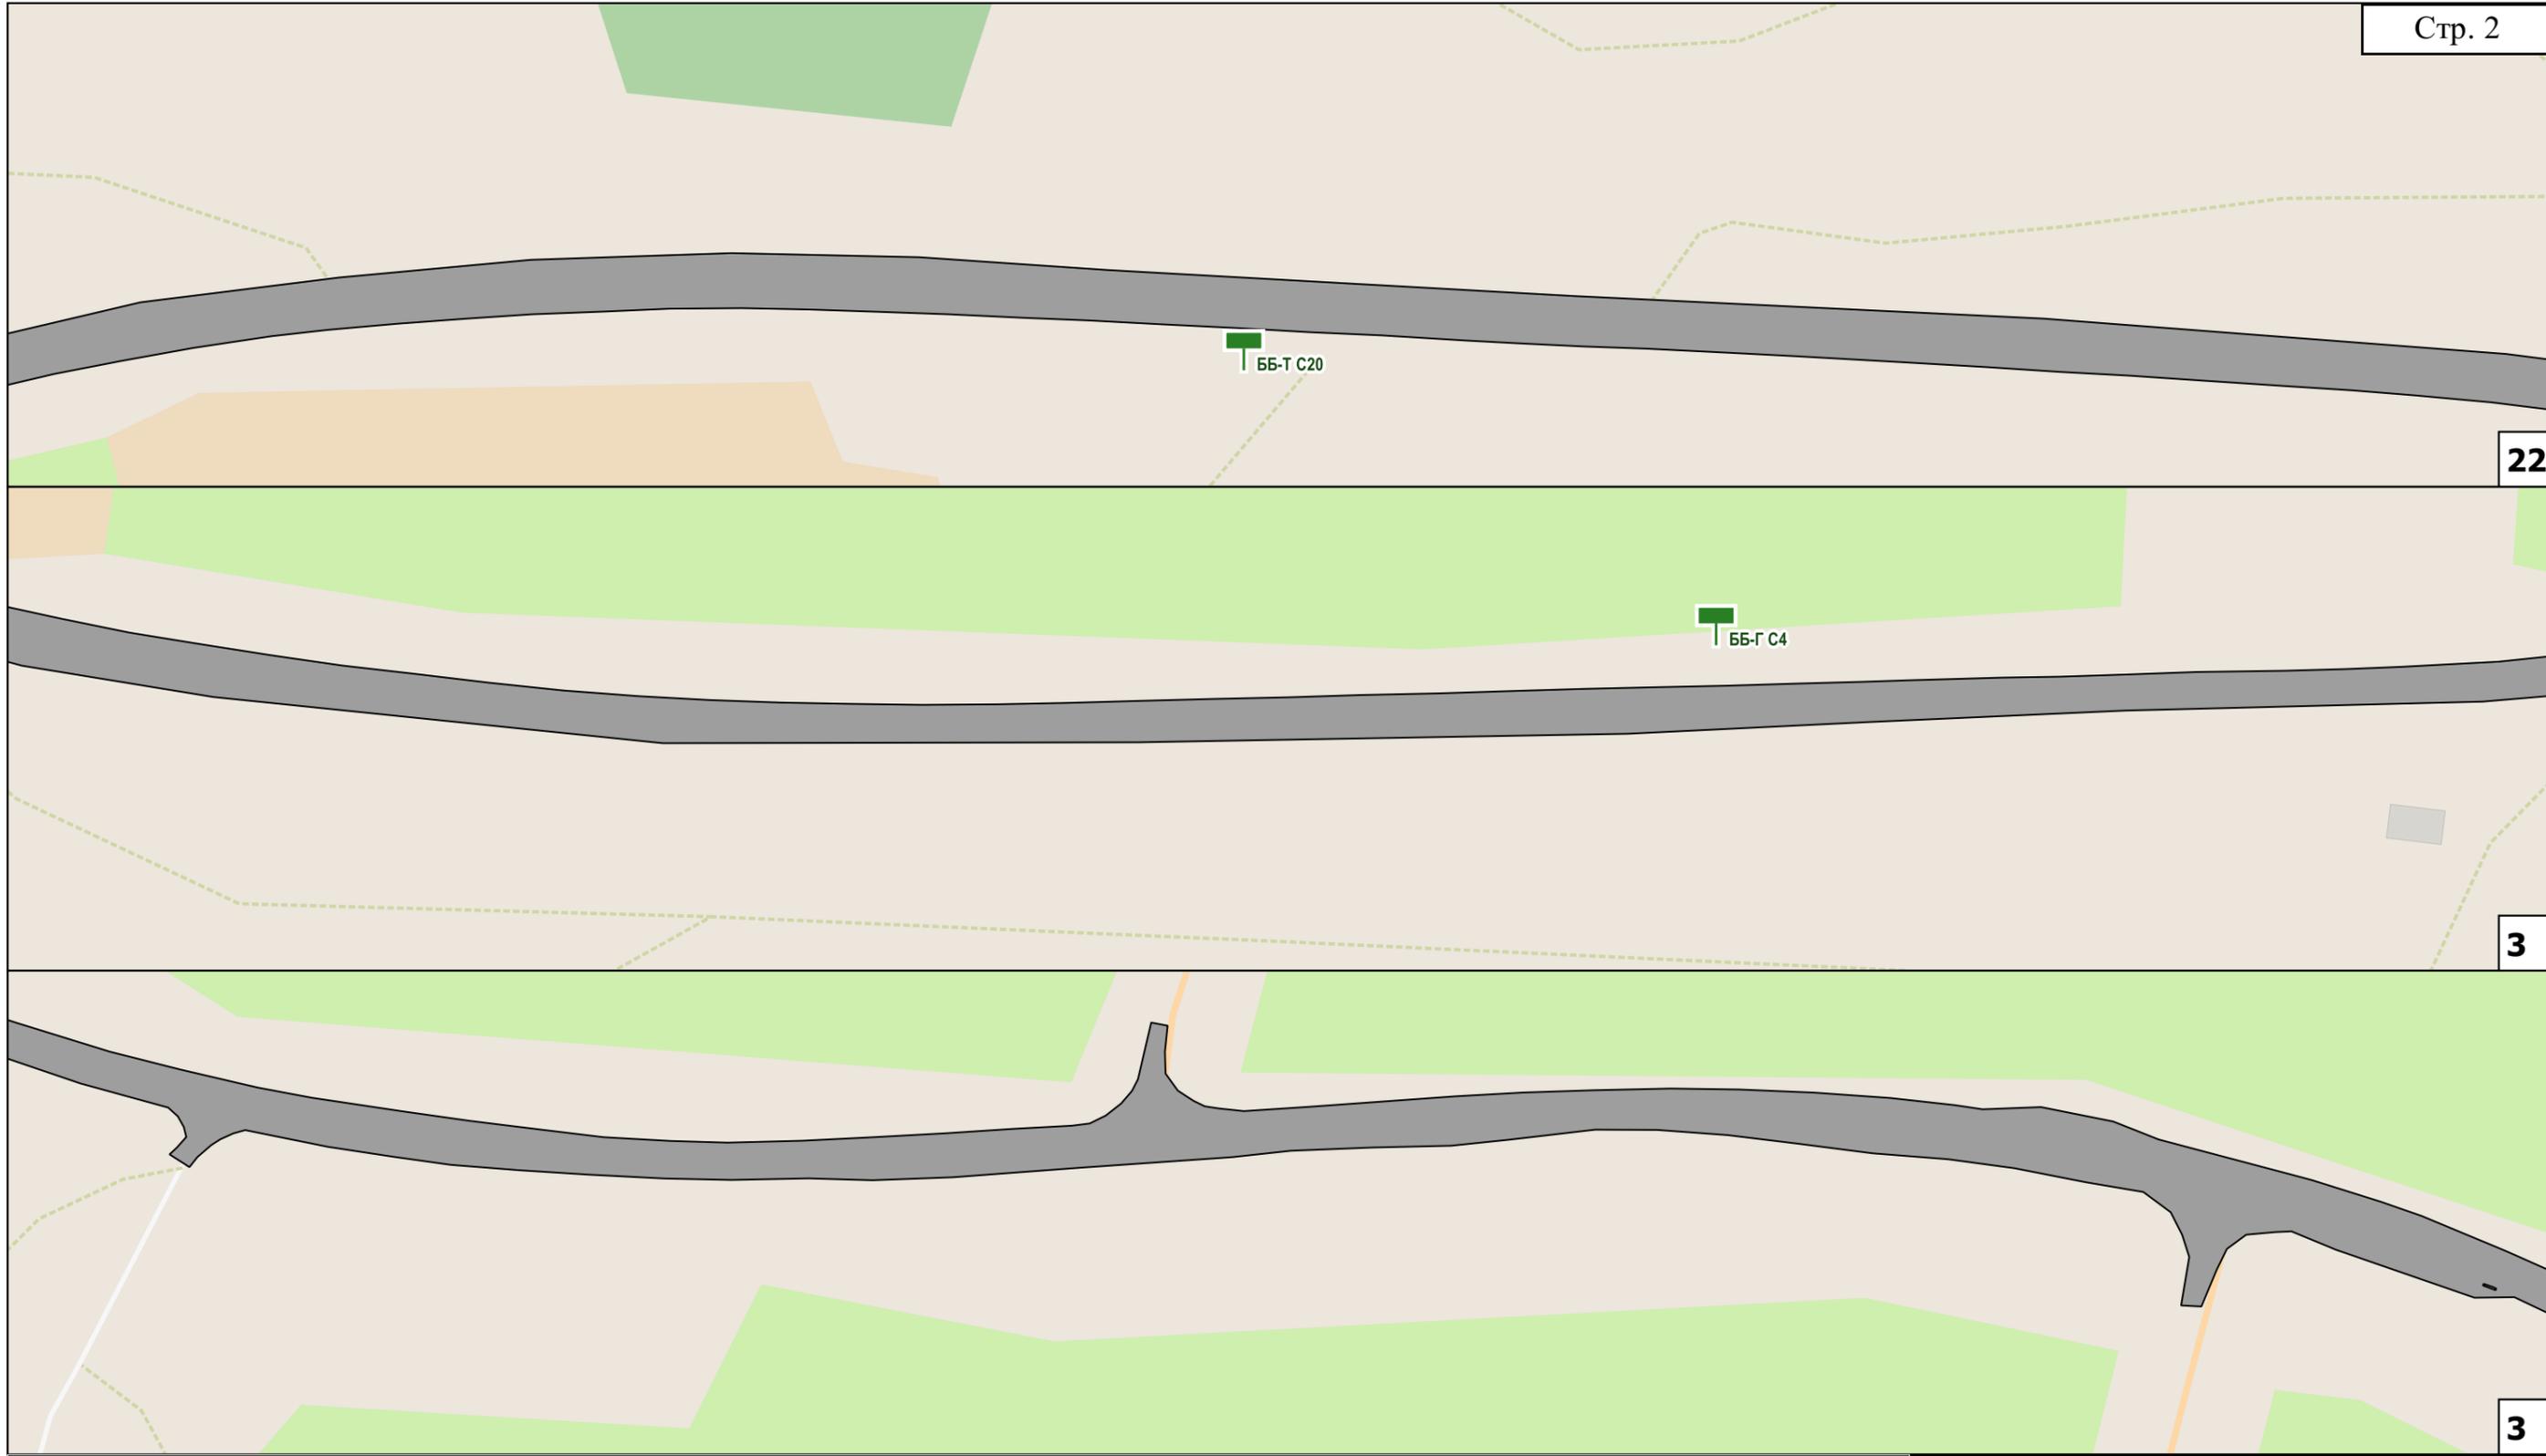

**Условные обозначения**


-  реклама проектируемая
-  проезжая часть

ББ-Т С301 тип конструкции, номер рекламной конструкции на схеме

Сокр.	Расшифр.
ББ-Г	билборд (опора сбоку)
ББ-Т	билборд (опора в центре)
ББ-У	билборд (У-образный)
СЛ	ситилайт
СБ	ситиборд
СС	суперсайт

Схема размещения возможных мест установки рекламных конструкций с обозначением порядковых номеров паспортов рекламных мест

а/д Севастополь-Ялта

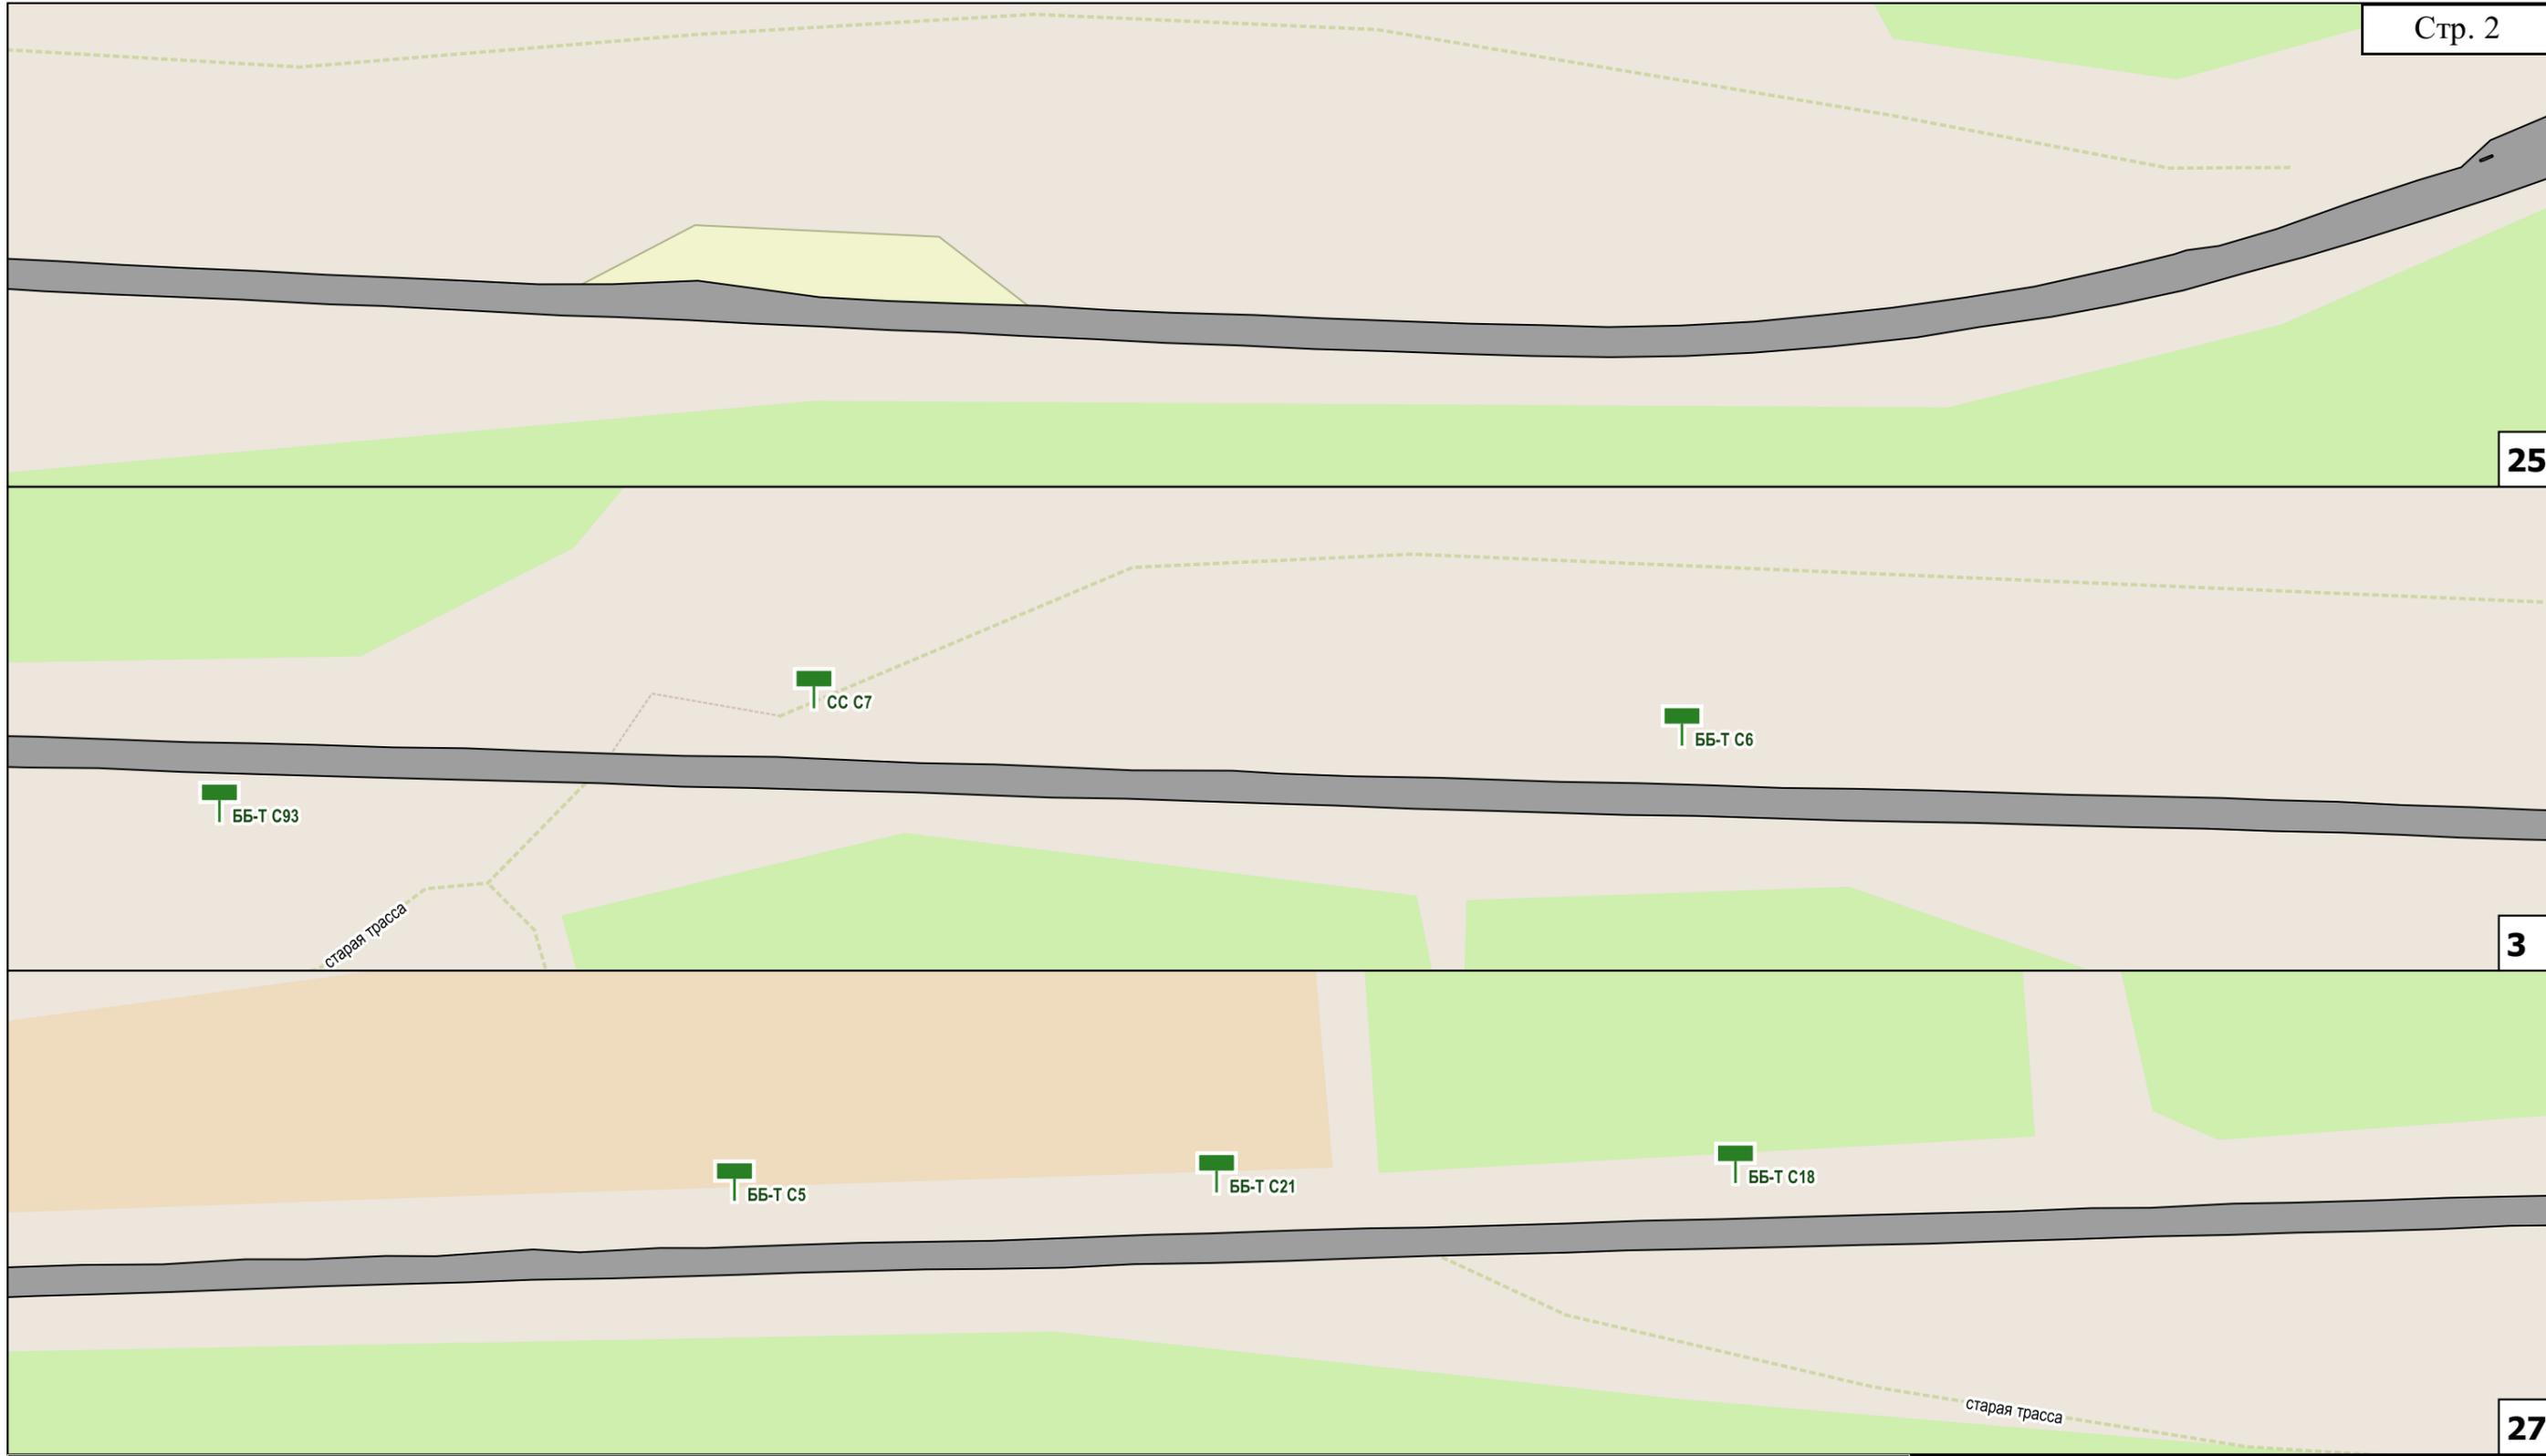

### Условные обозначения


-  реклама проектируемая
-  проезжая часть

ББ-Т С301 тип конструкции, номер рекламной конструкции на схеме

Сокр.	Расшифр.
ББ-Г	билборд (опора сбоку)
ББ-Т	билборд (опора в центре)
ББ-У	билборд (У-образный)
СЛ	ситилайт
СБ	ситиборд
СС	суперсайт

Схема размещения возможных мест установки рекламных конструкций с обозначением порядковых номеров паспортов рекламных мест

а/д Севастополь-Ялта

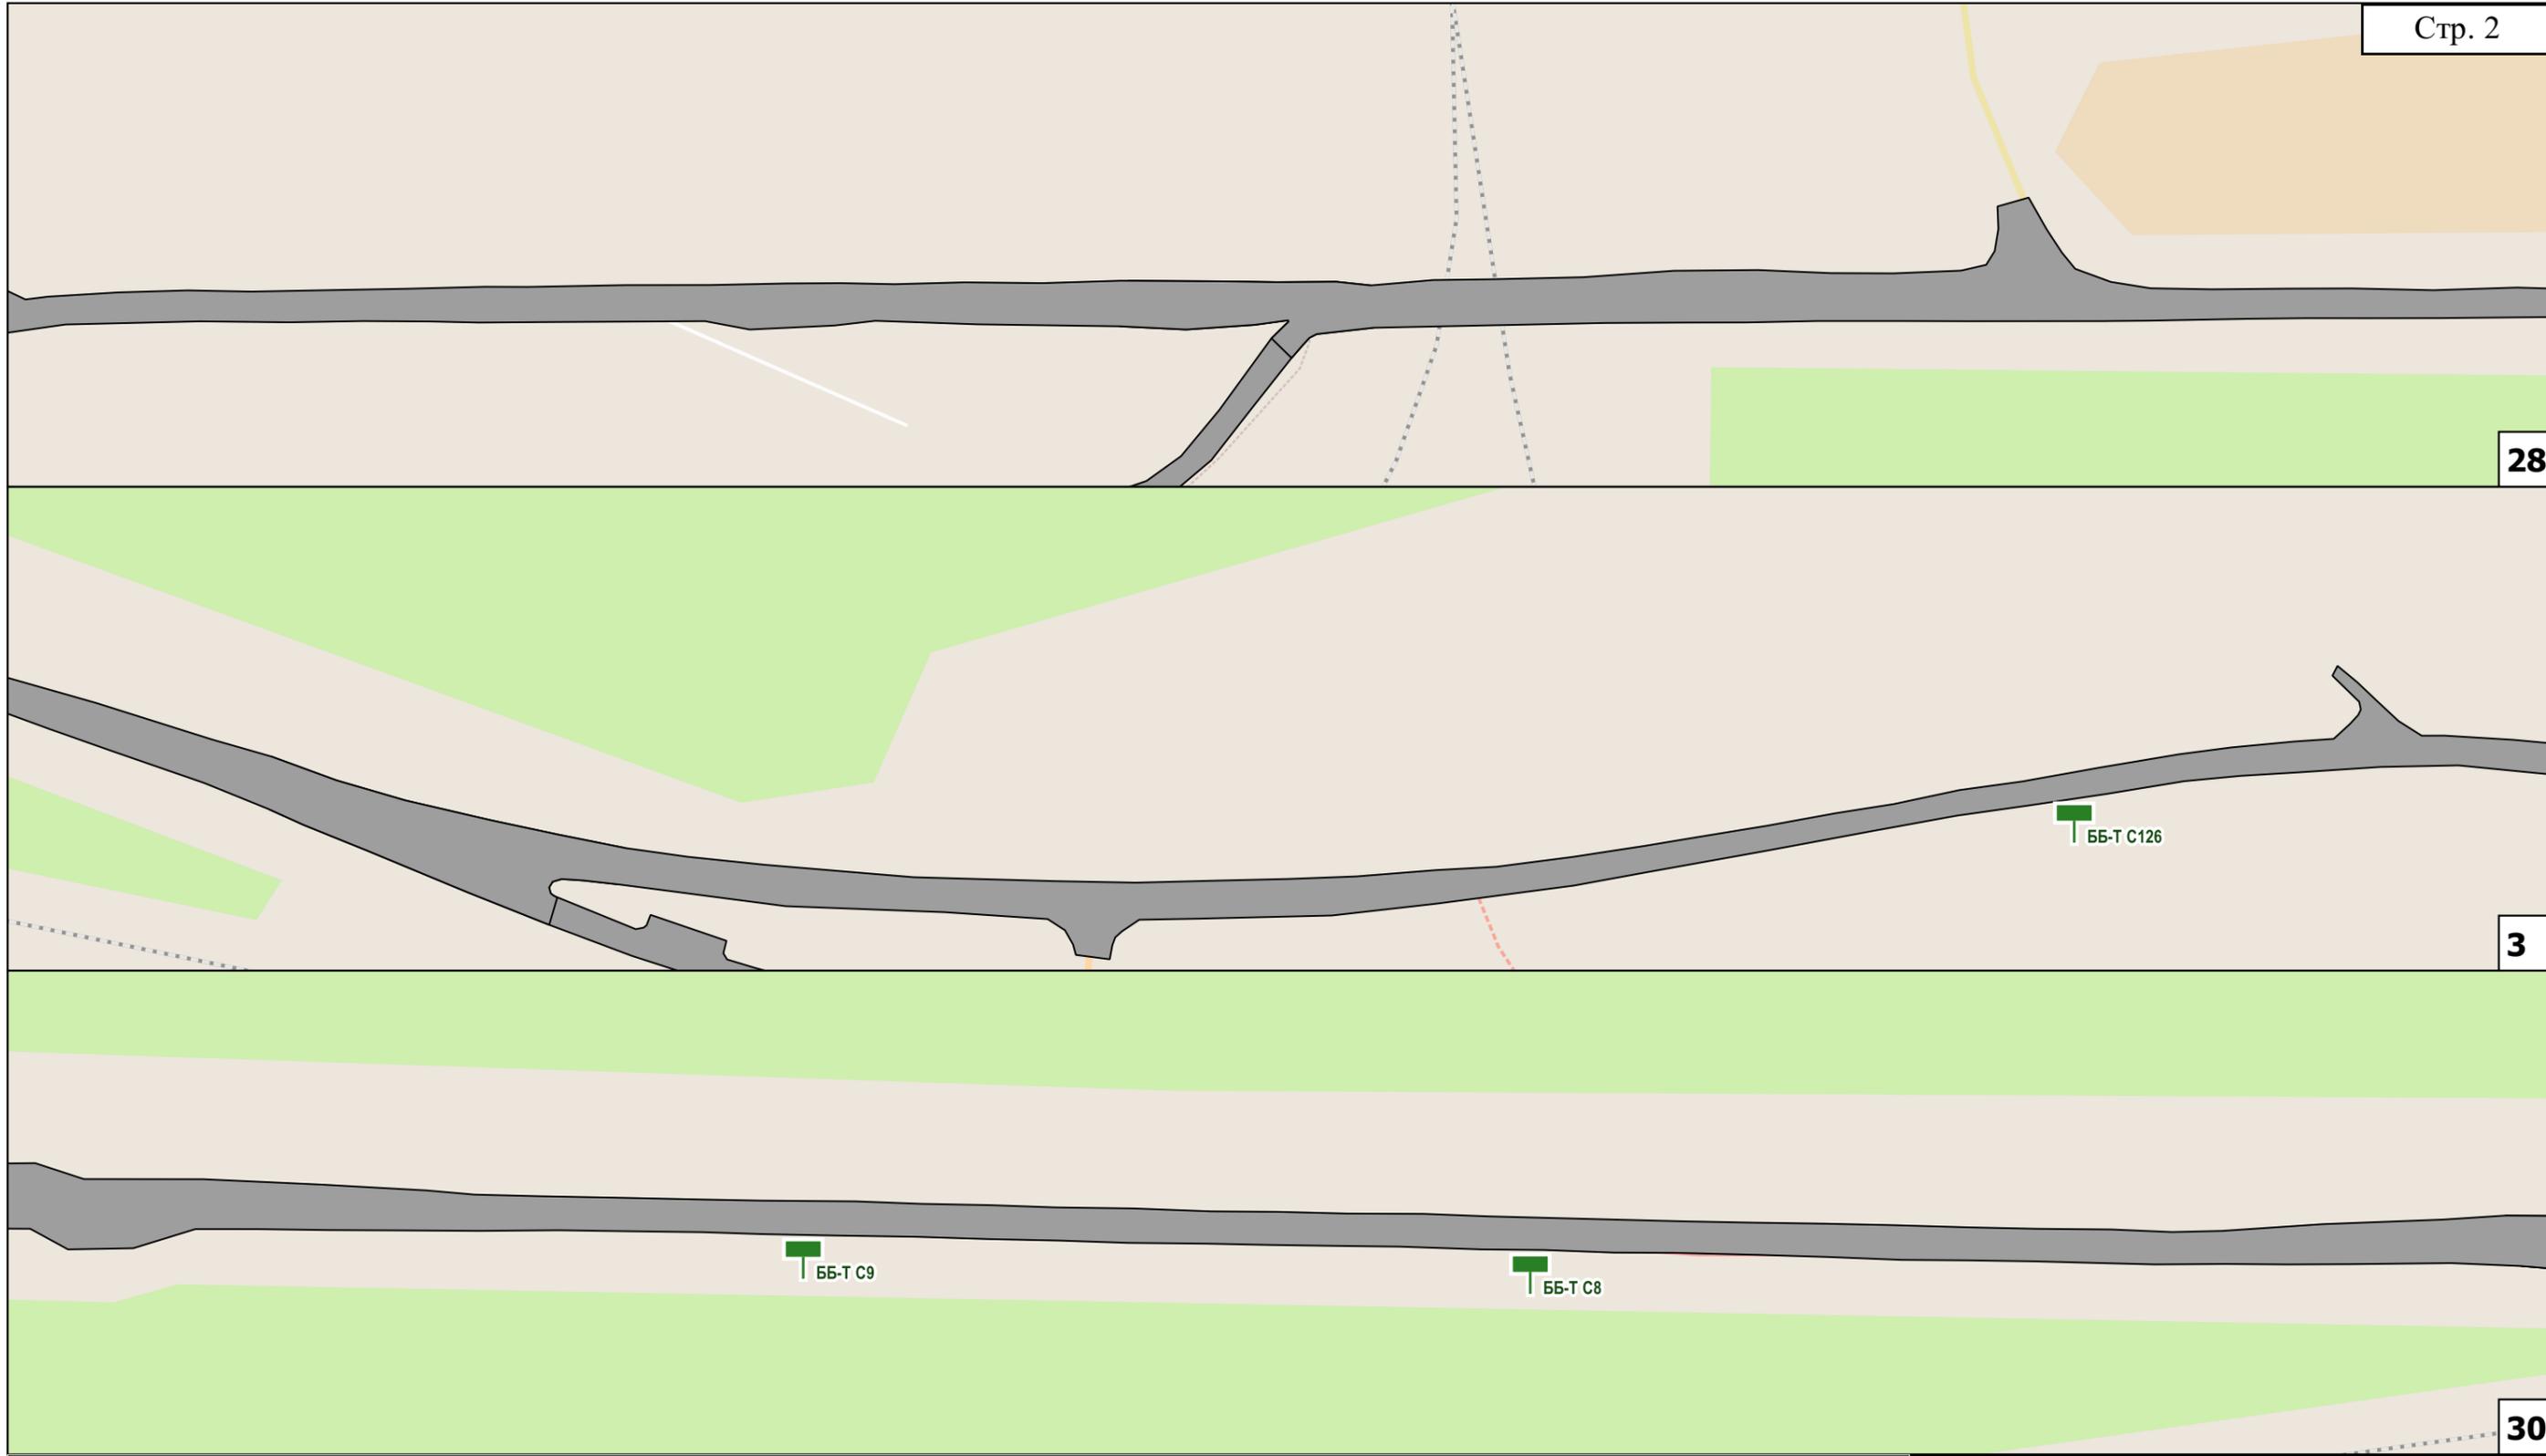

28

3

30

**Условные обозначения**


-  реклама проектируемая
-  проезжая часть

ББ-Т С301 тип конструкции, номер рекламной конструкции на схеме

Сокр.	Расшифр.
ББ-Г	билборд (опора сбоку)
ББ-Т	билборд (опора в центре)
ББ-У	билборд (У-образный)
СЛ	ситилайт
СБ	ситиборд
СС	суперсайт

Схема размещения возможных мест установки рекламных конструкций с обозначением порядковых номеров паспортов рекламных мест

а/д Севастополь-Ялта

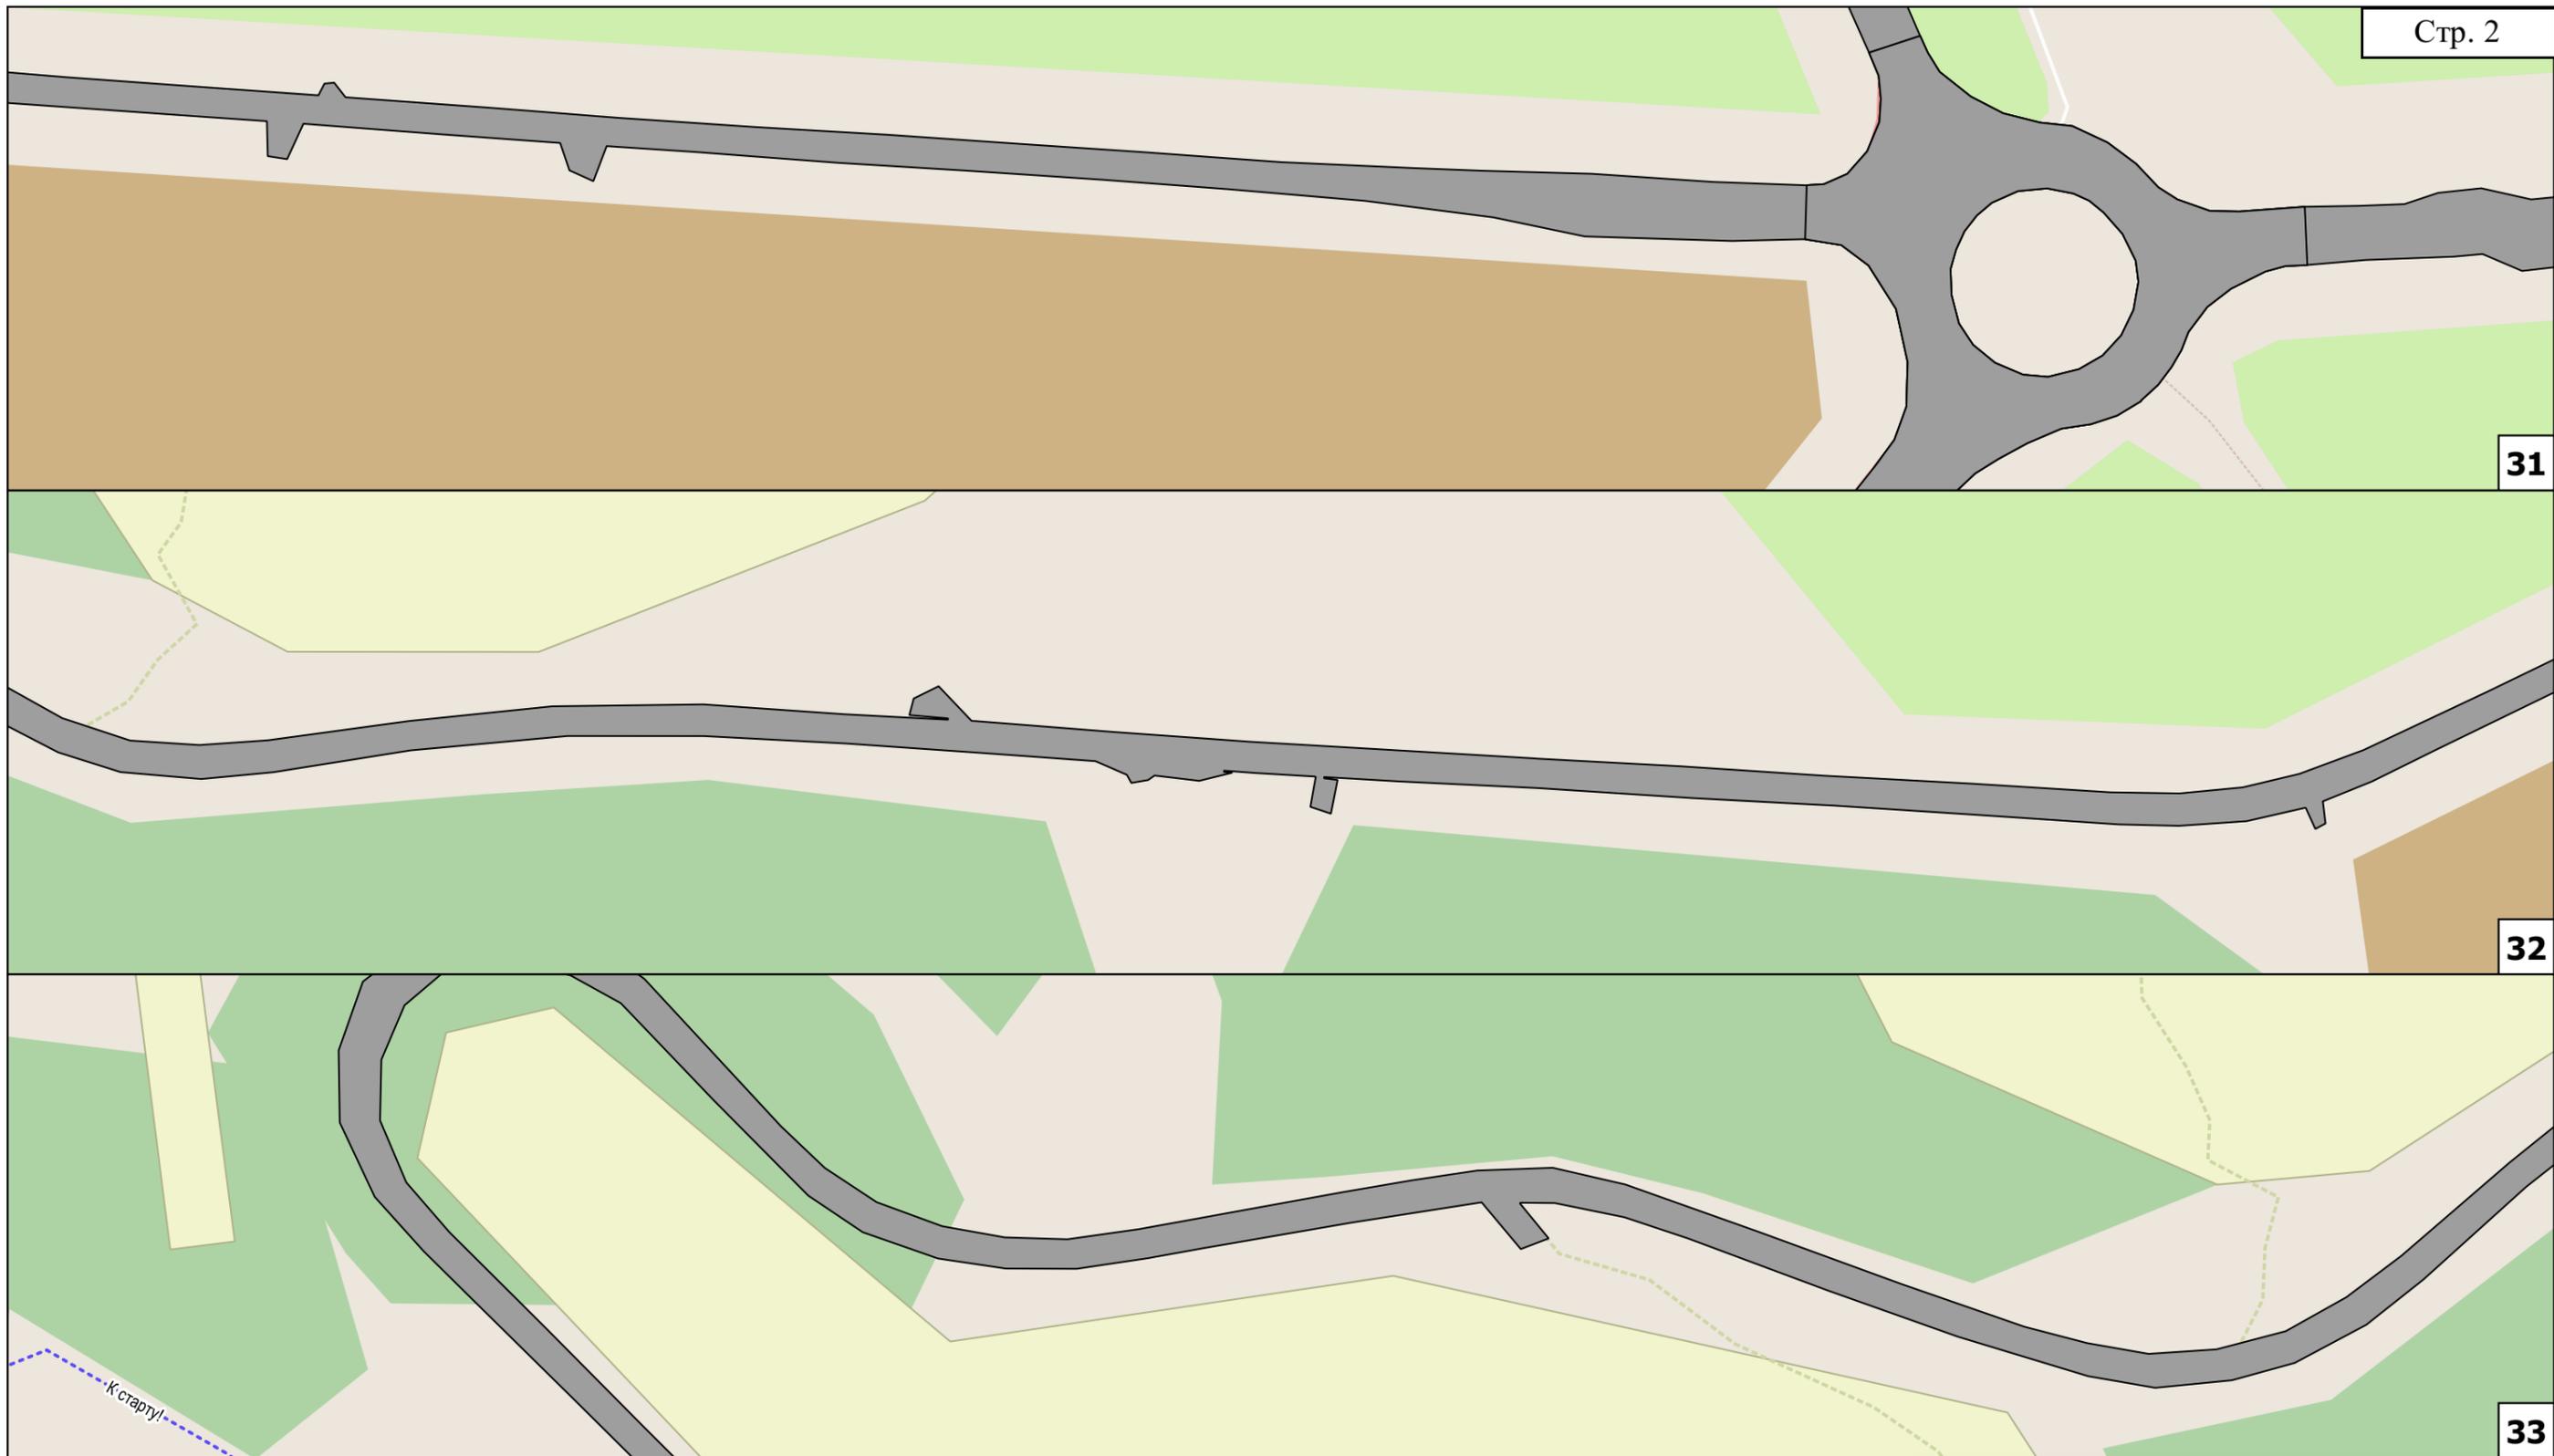

31

32

33

### Условные обозначения


-  реклама проектируемая
-  проезжая часть

ББ-Т С301 тип конструкции, номер рекламной конструкции на схеме

Сокр.	Расшифр.
ББ-Г	билборд (опора сбоку)
ББ-Т	билборд (опора в центре)
ББ-У	билборд (У-образный)
СЛ	ситилайт
СБ	ситиборд
СС	суперсайт

Схема размещения возможных мест установки рекламных конструкций с обозначением порядковых номеров паспортов рекламных мест

а/д Севастополь-Ялта

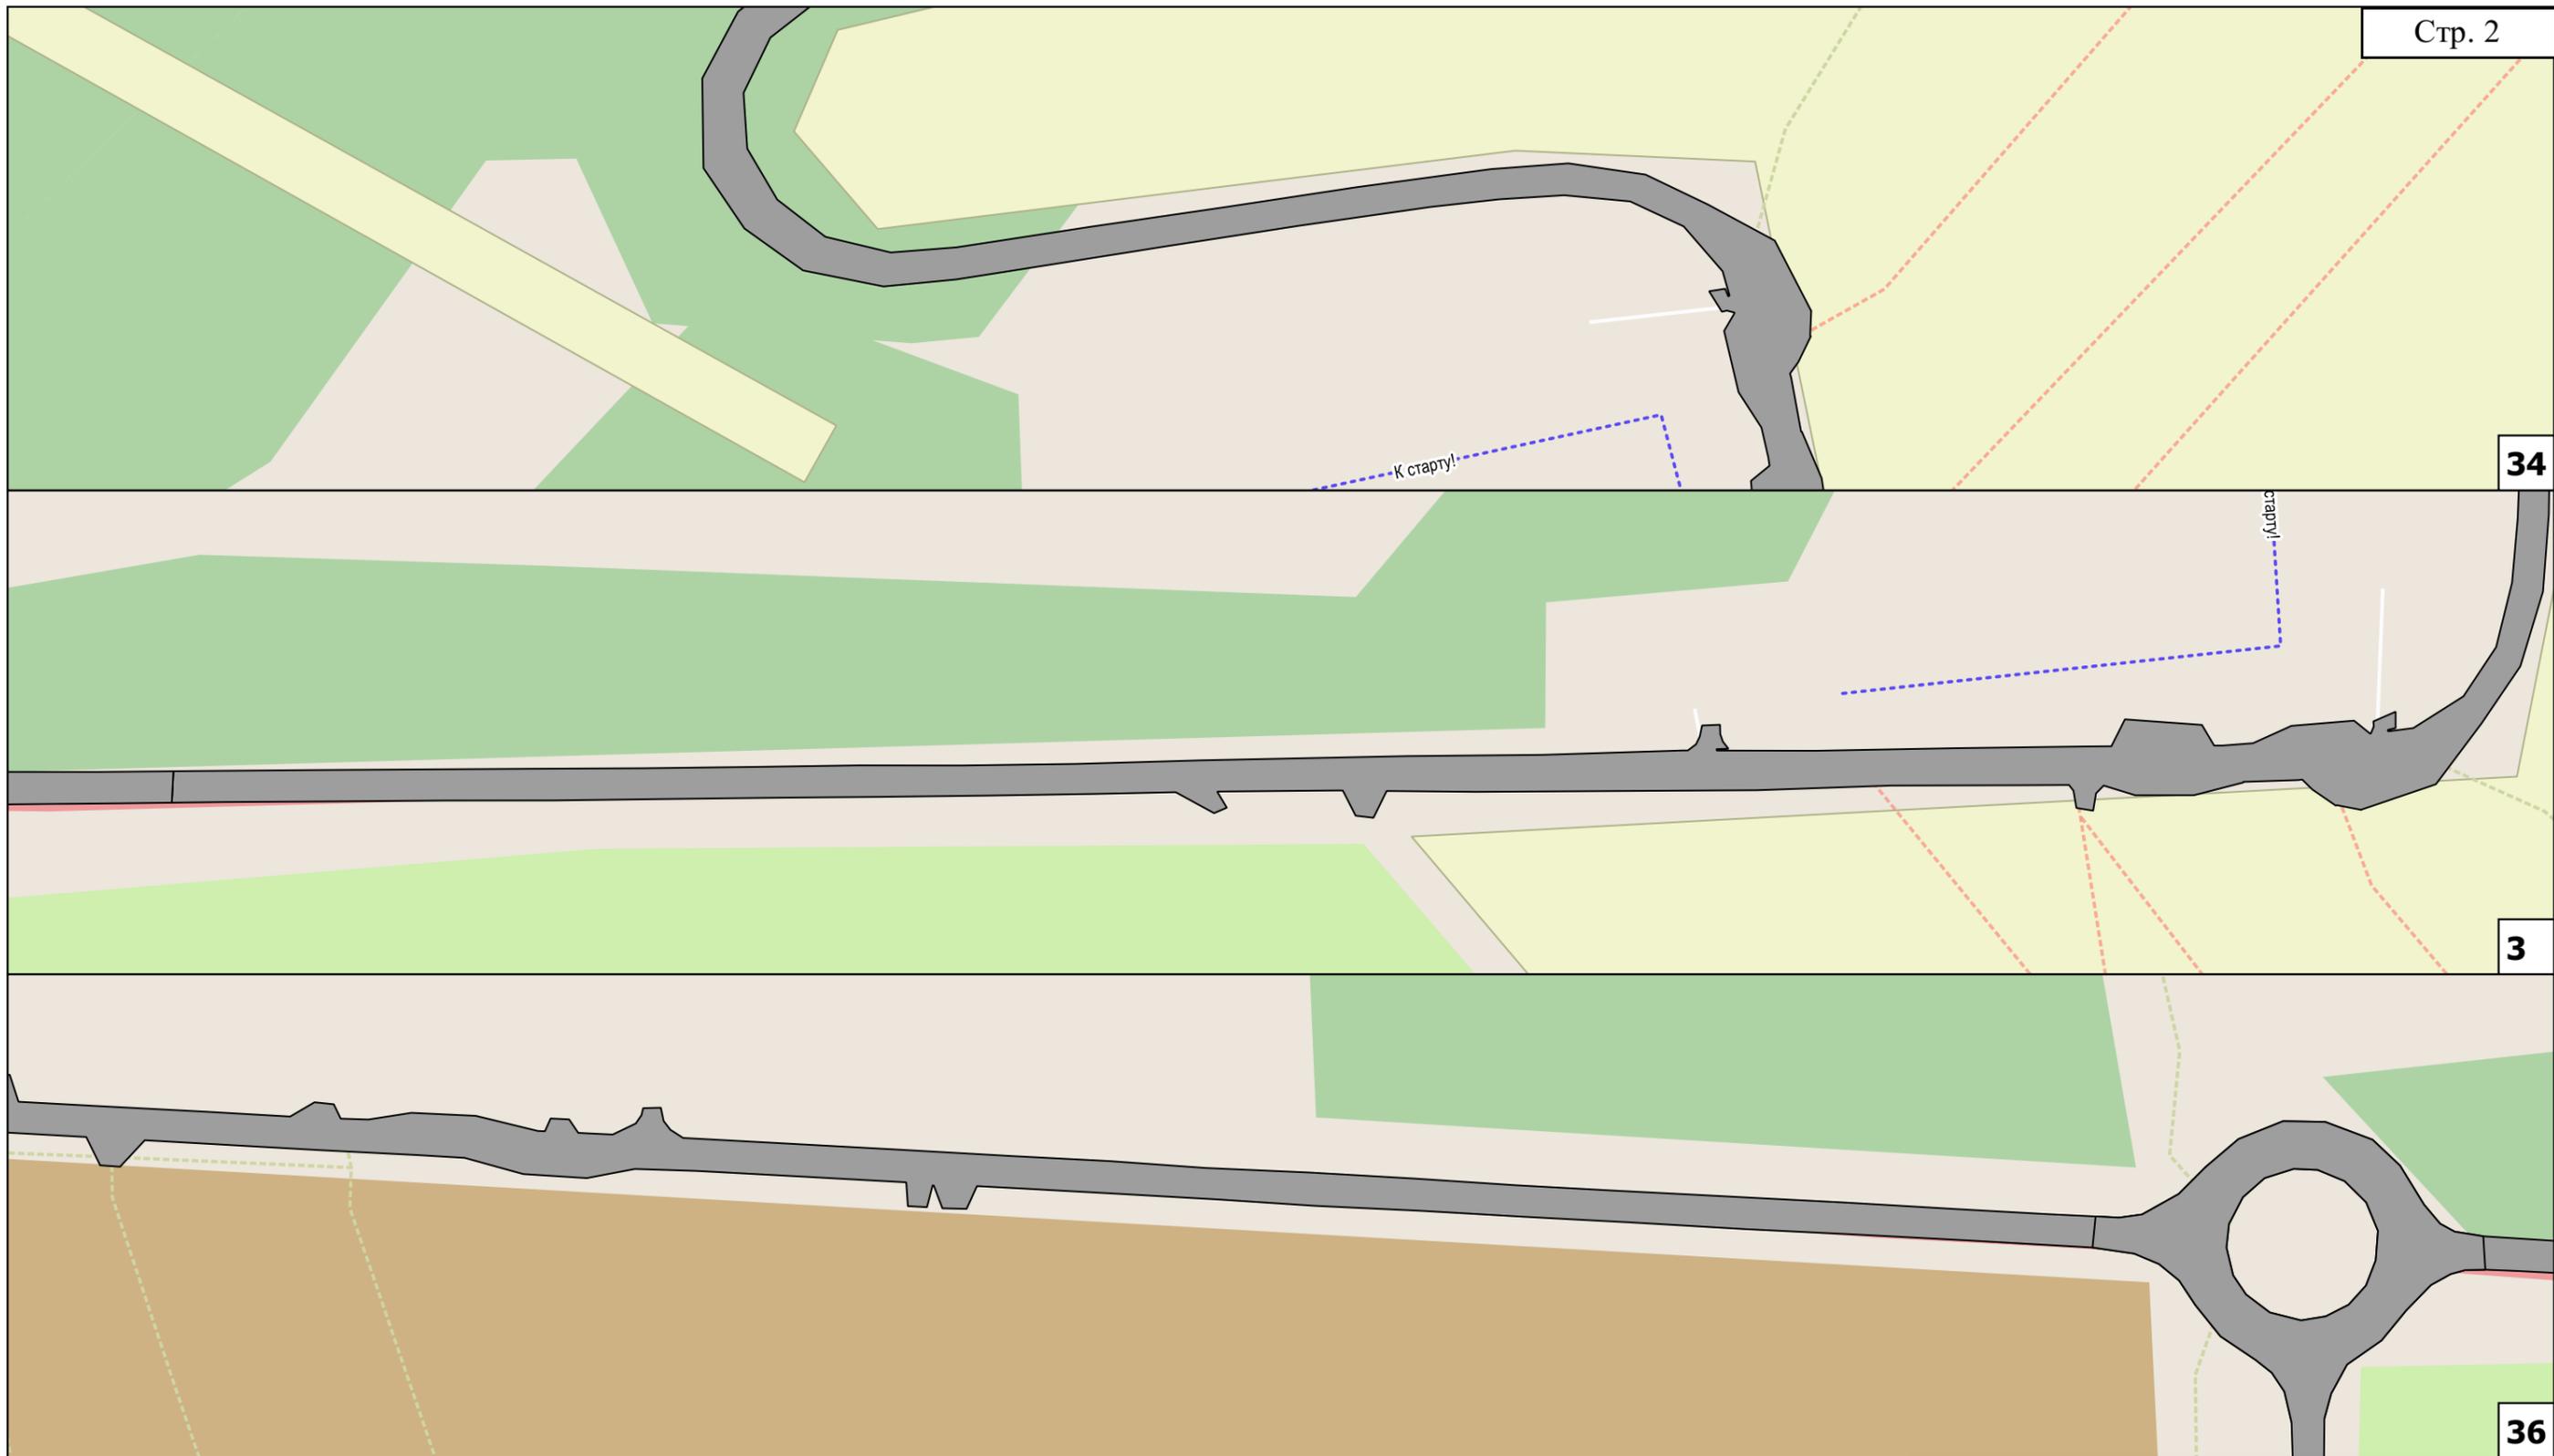

### Условные обозначения


-  реклама проектируемая
-  проезжая часть

ББ-Т С301 тип конструкции, номер рекламной конструкции на схеме

Сокр.	Расшифр.
ББ-Г	билборд (опора сбоку)
ББ-Т	билборд (опора в центре)
ББ-У	билборд (У-образный)
СЛ	ситилайт
СБ	ситиборд
СС	суперсайт

Схема размещения возможных мест установки рекламных конструкций с обозначением порядковых номеров паспортов рекламных мест

а/д Севастополь-Ялта

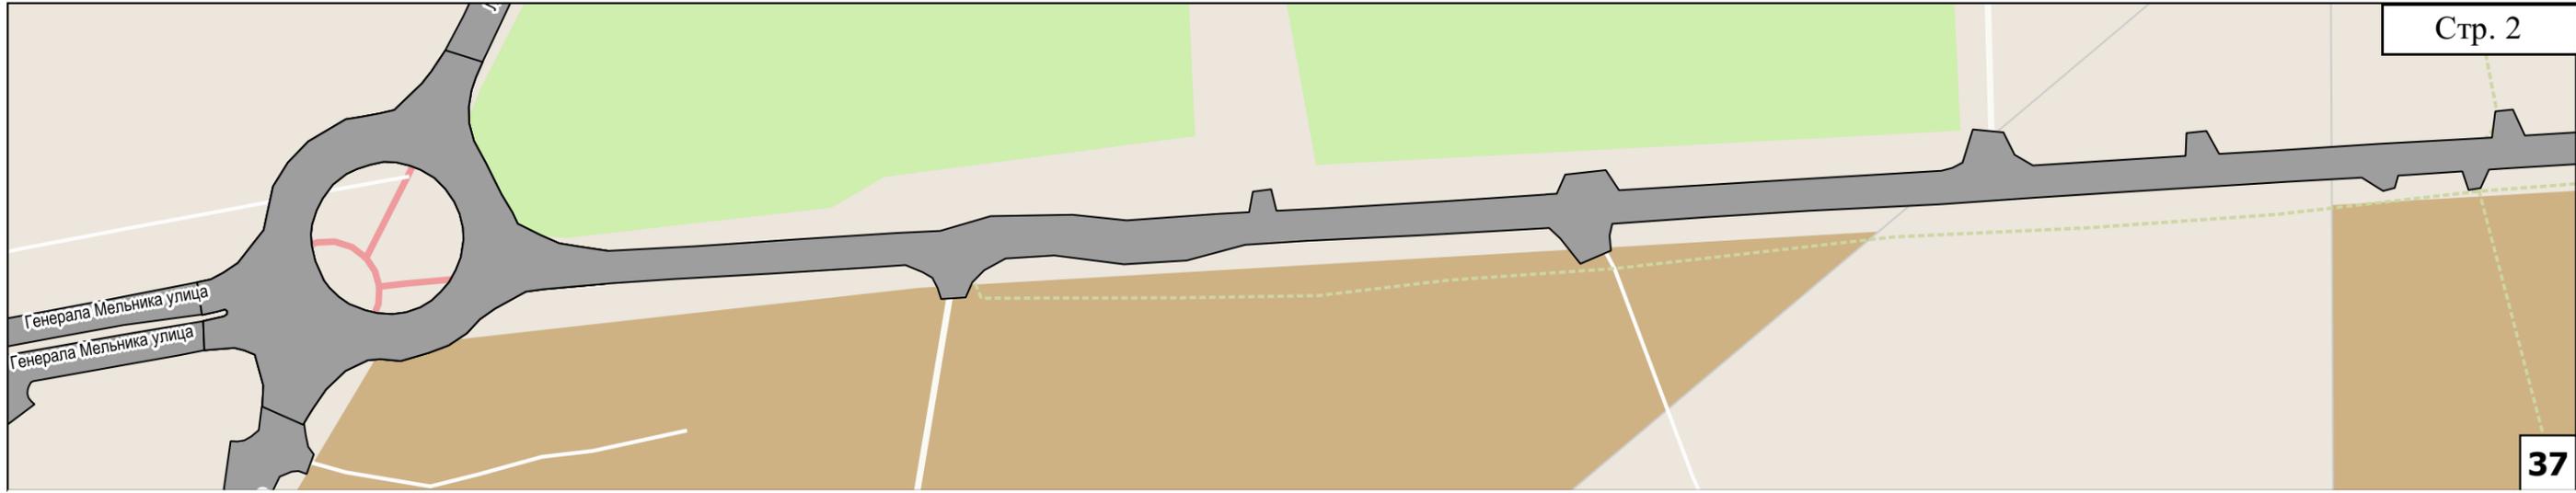

### Условные обозначения


-  реклама проектируемая
-  проезжая часть

ББ-Т С301 тип конструкции, номер рекламной конструкции на схеме

Сокр.	Расшифр.
ББ-Г	билборд (опора сбоку)
ББ-Т	билборд (опора в центре)
ББ-У	билборд (У-образный)
СЛ	ситилайт
СБ	ситиборд
СС	суперсайт

Схема размещения возможных мест установки рекламных конструкций с обозначением порядковых номеров паспортов рекламных мест

а/д Севастополь-Ялта

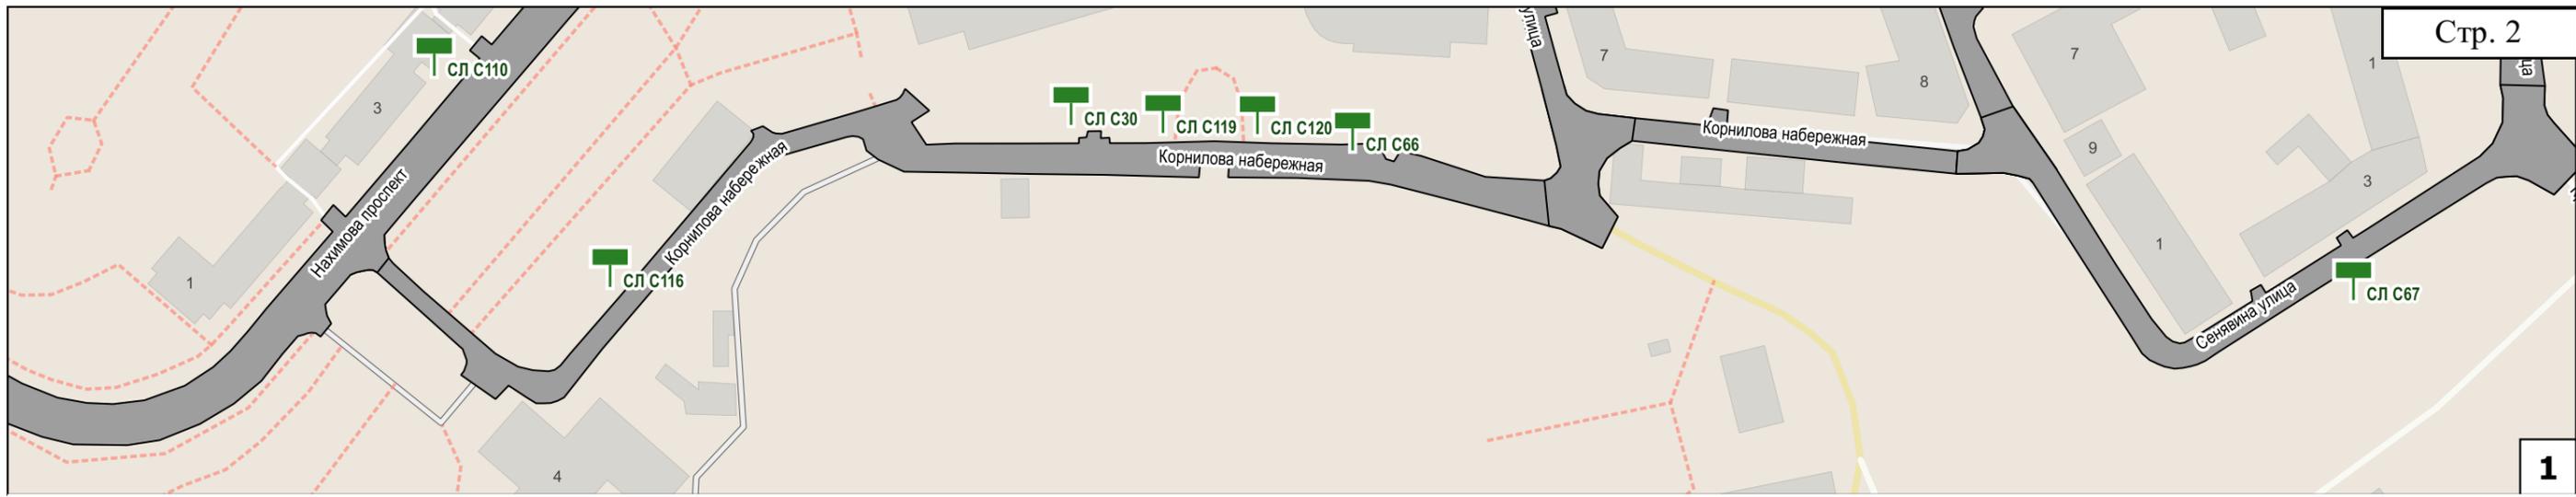

### Условные обозначения

-  реклама проектируемая
-  проезжая часть

ББ-Т С301 тип конструкции, номер рекламной конструкции на схеме


Сокр.	Расшифр.
ББ-Г	билборд (опора сбоку)
ББ-Т	билборд (опора в центре)
ББ-У	билборд (У-образный)
СЛ	ситилайт
СБ	ситиборд
СС	суперсайт


Схема размещения возможных мест установки рекламных конструкций с обозначением порядковых номеров паспортов рекламных мест

наб. Корнилова

# пр. Генерала Острякова

## Схема расположения листов

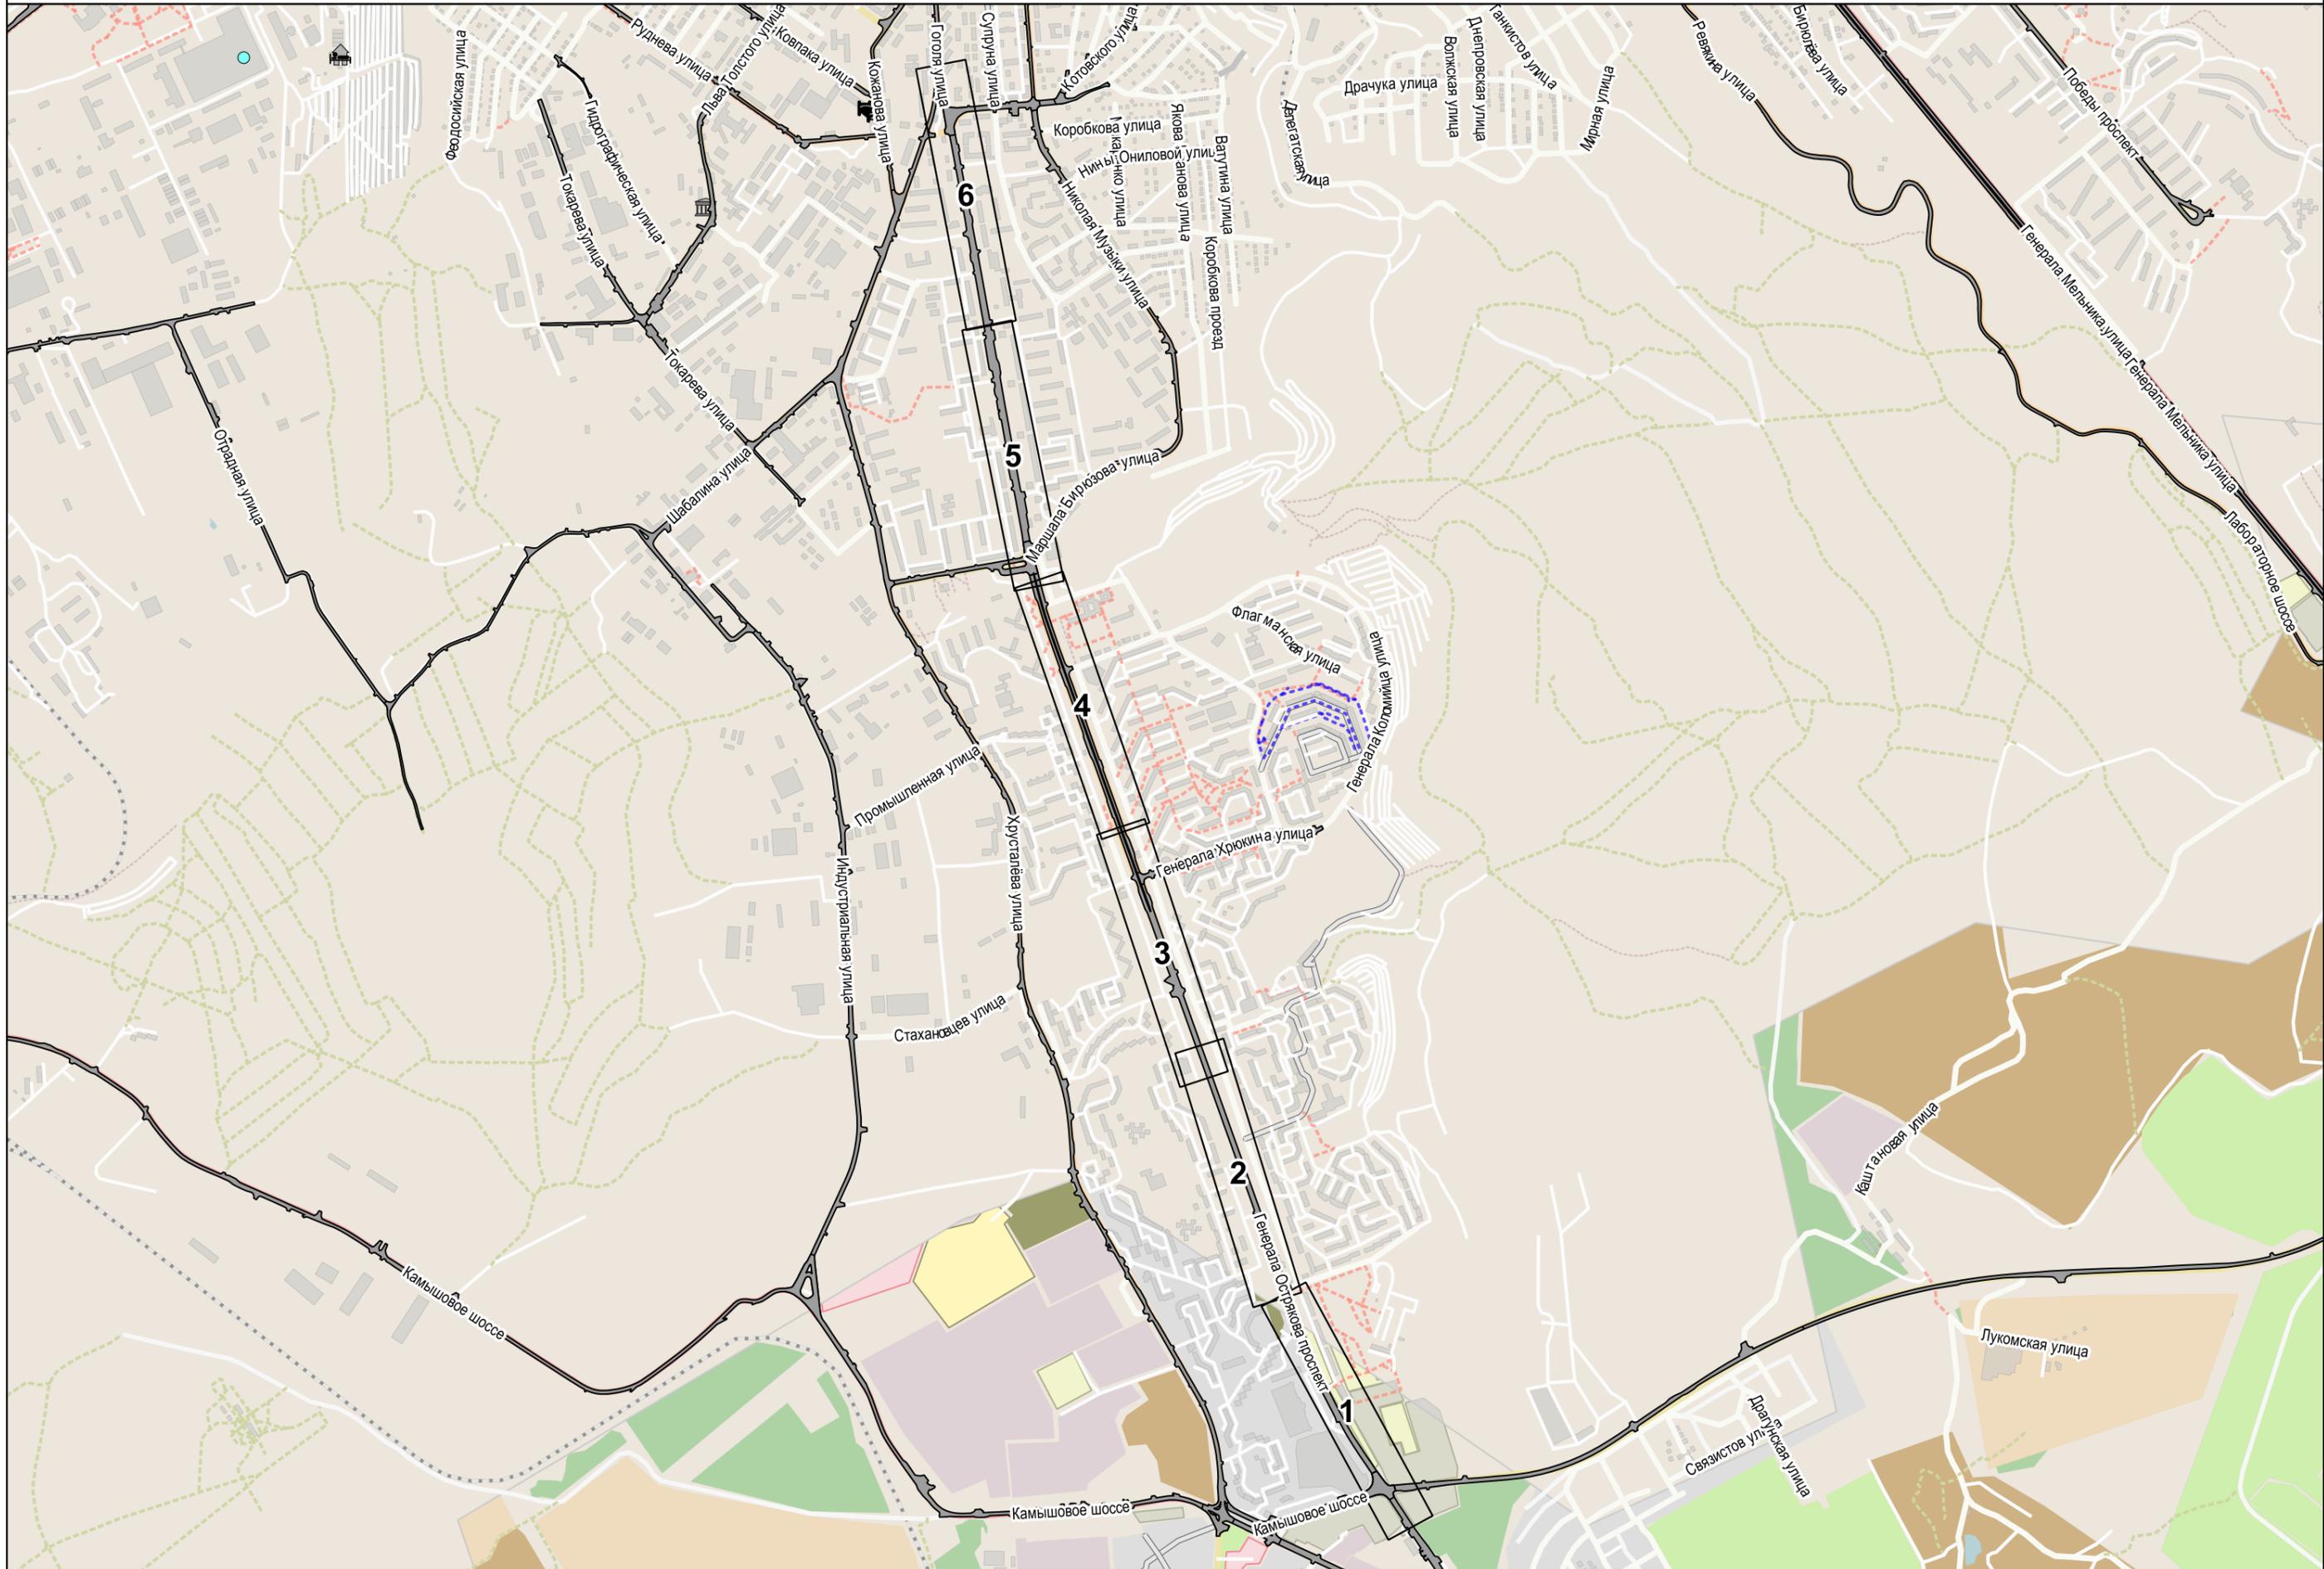

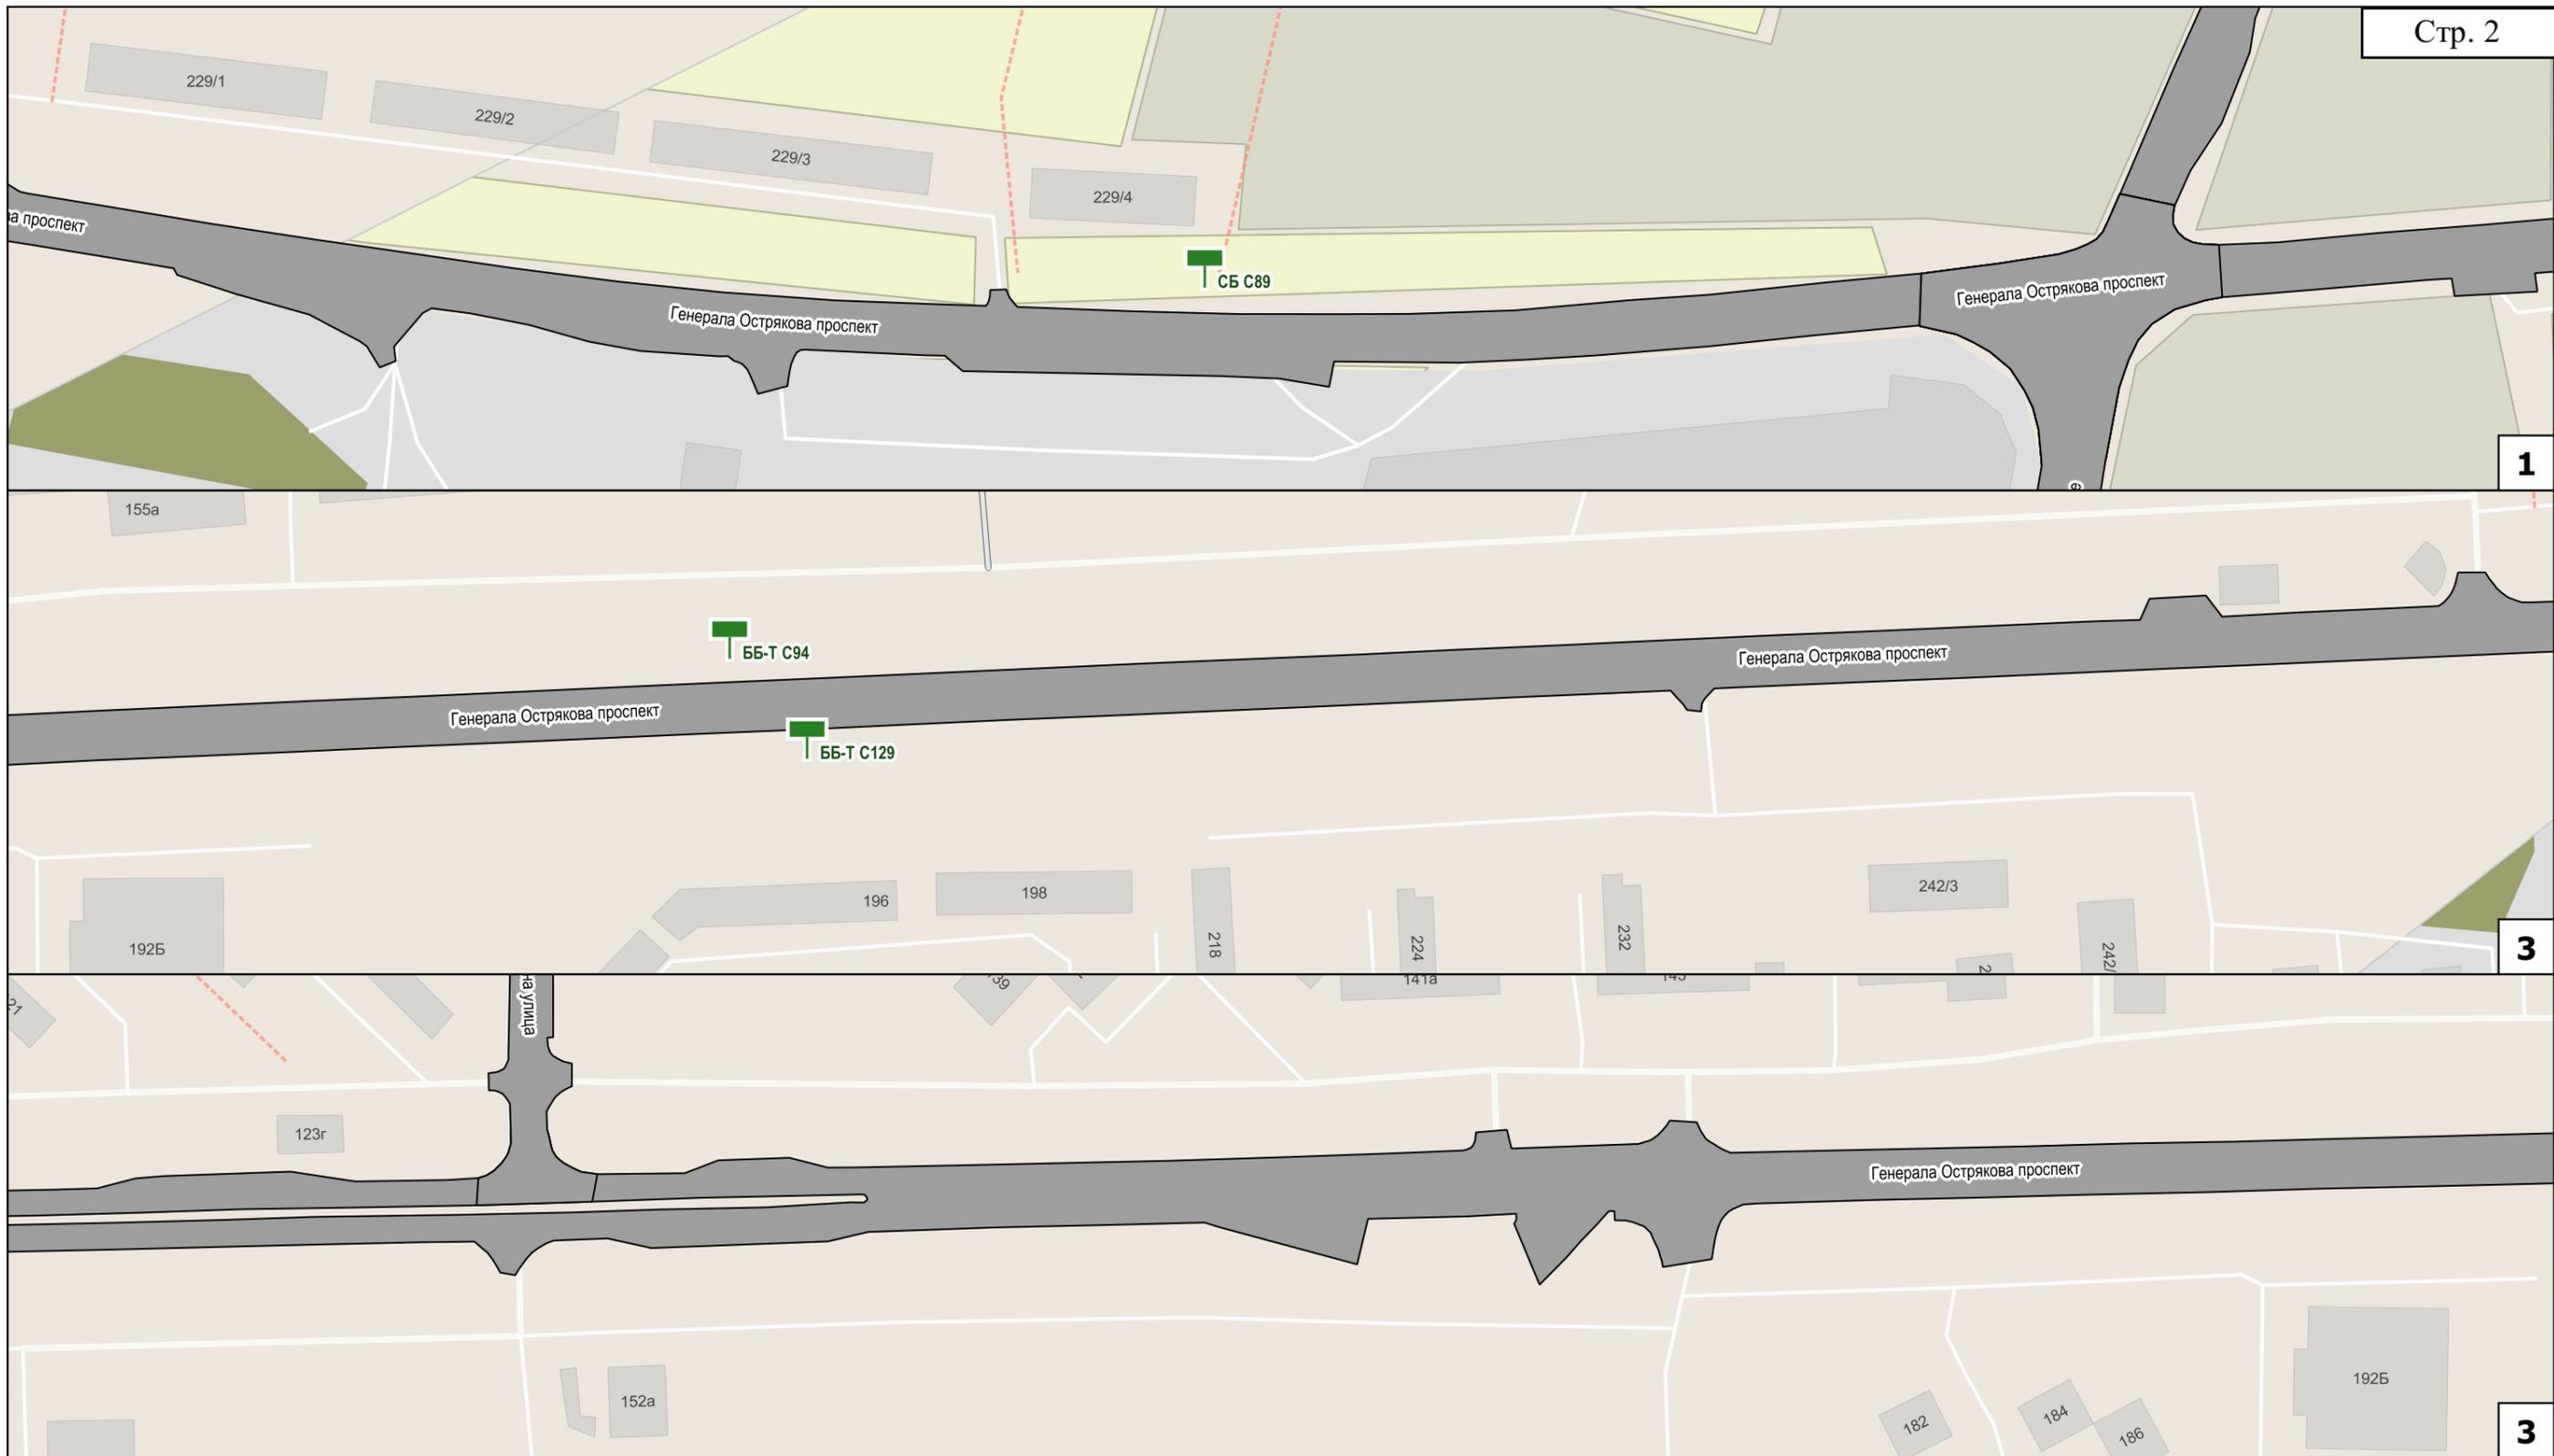

### Условные обозначения


-  реклама проектируемая
-  проезжая часть

ББ-Т С301 тип конструкции, номер рекламной конструкции на схеме

Сокр.	Расшифр.
ББ-Г	билборд (опора сбоку)
ББ-Т	билборд (опора в центре)
ББ-У	билборд (У-образный)
СЛ	ситилайт
СБ	ситиборд
СС	суперсайт

Схема размещения возможных мест установки рекламных конструкций с обозначением порядковых номеров паспортов рекламных мест

пр. Генерала Острякова

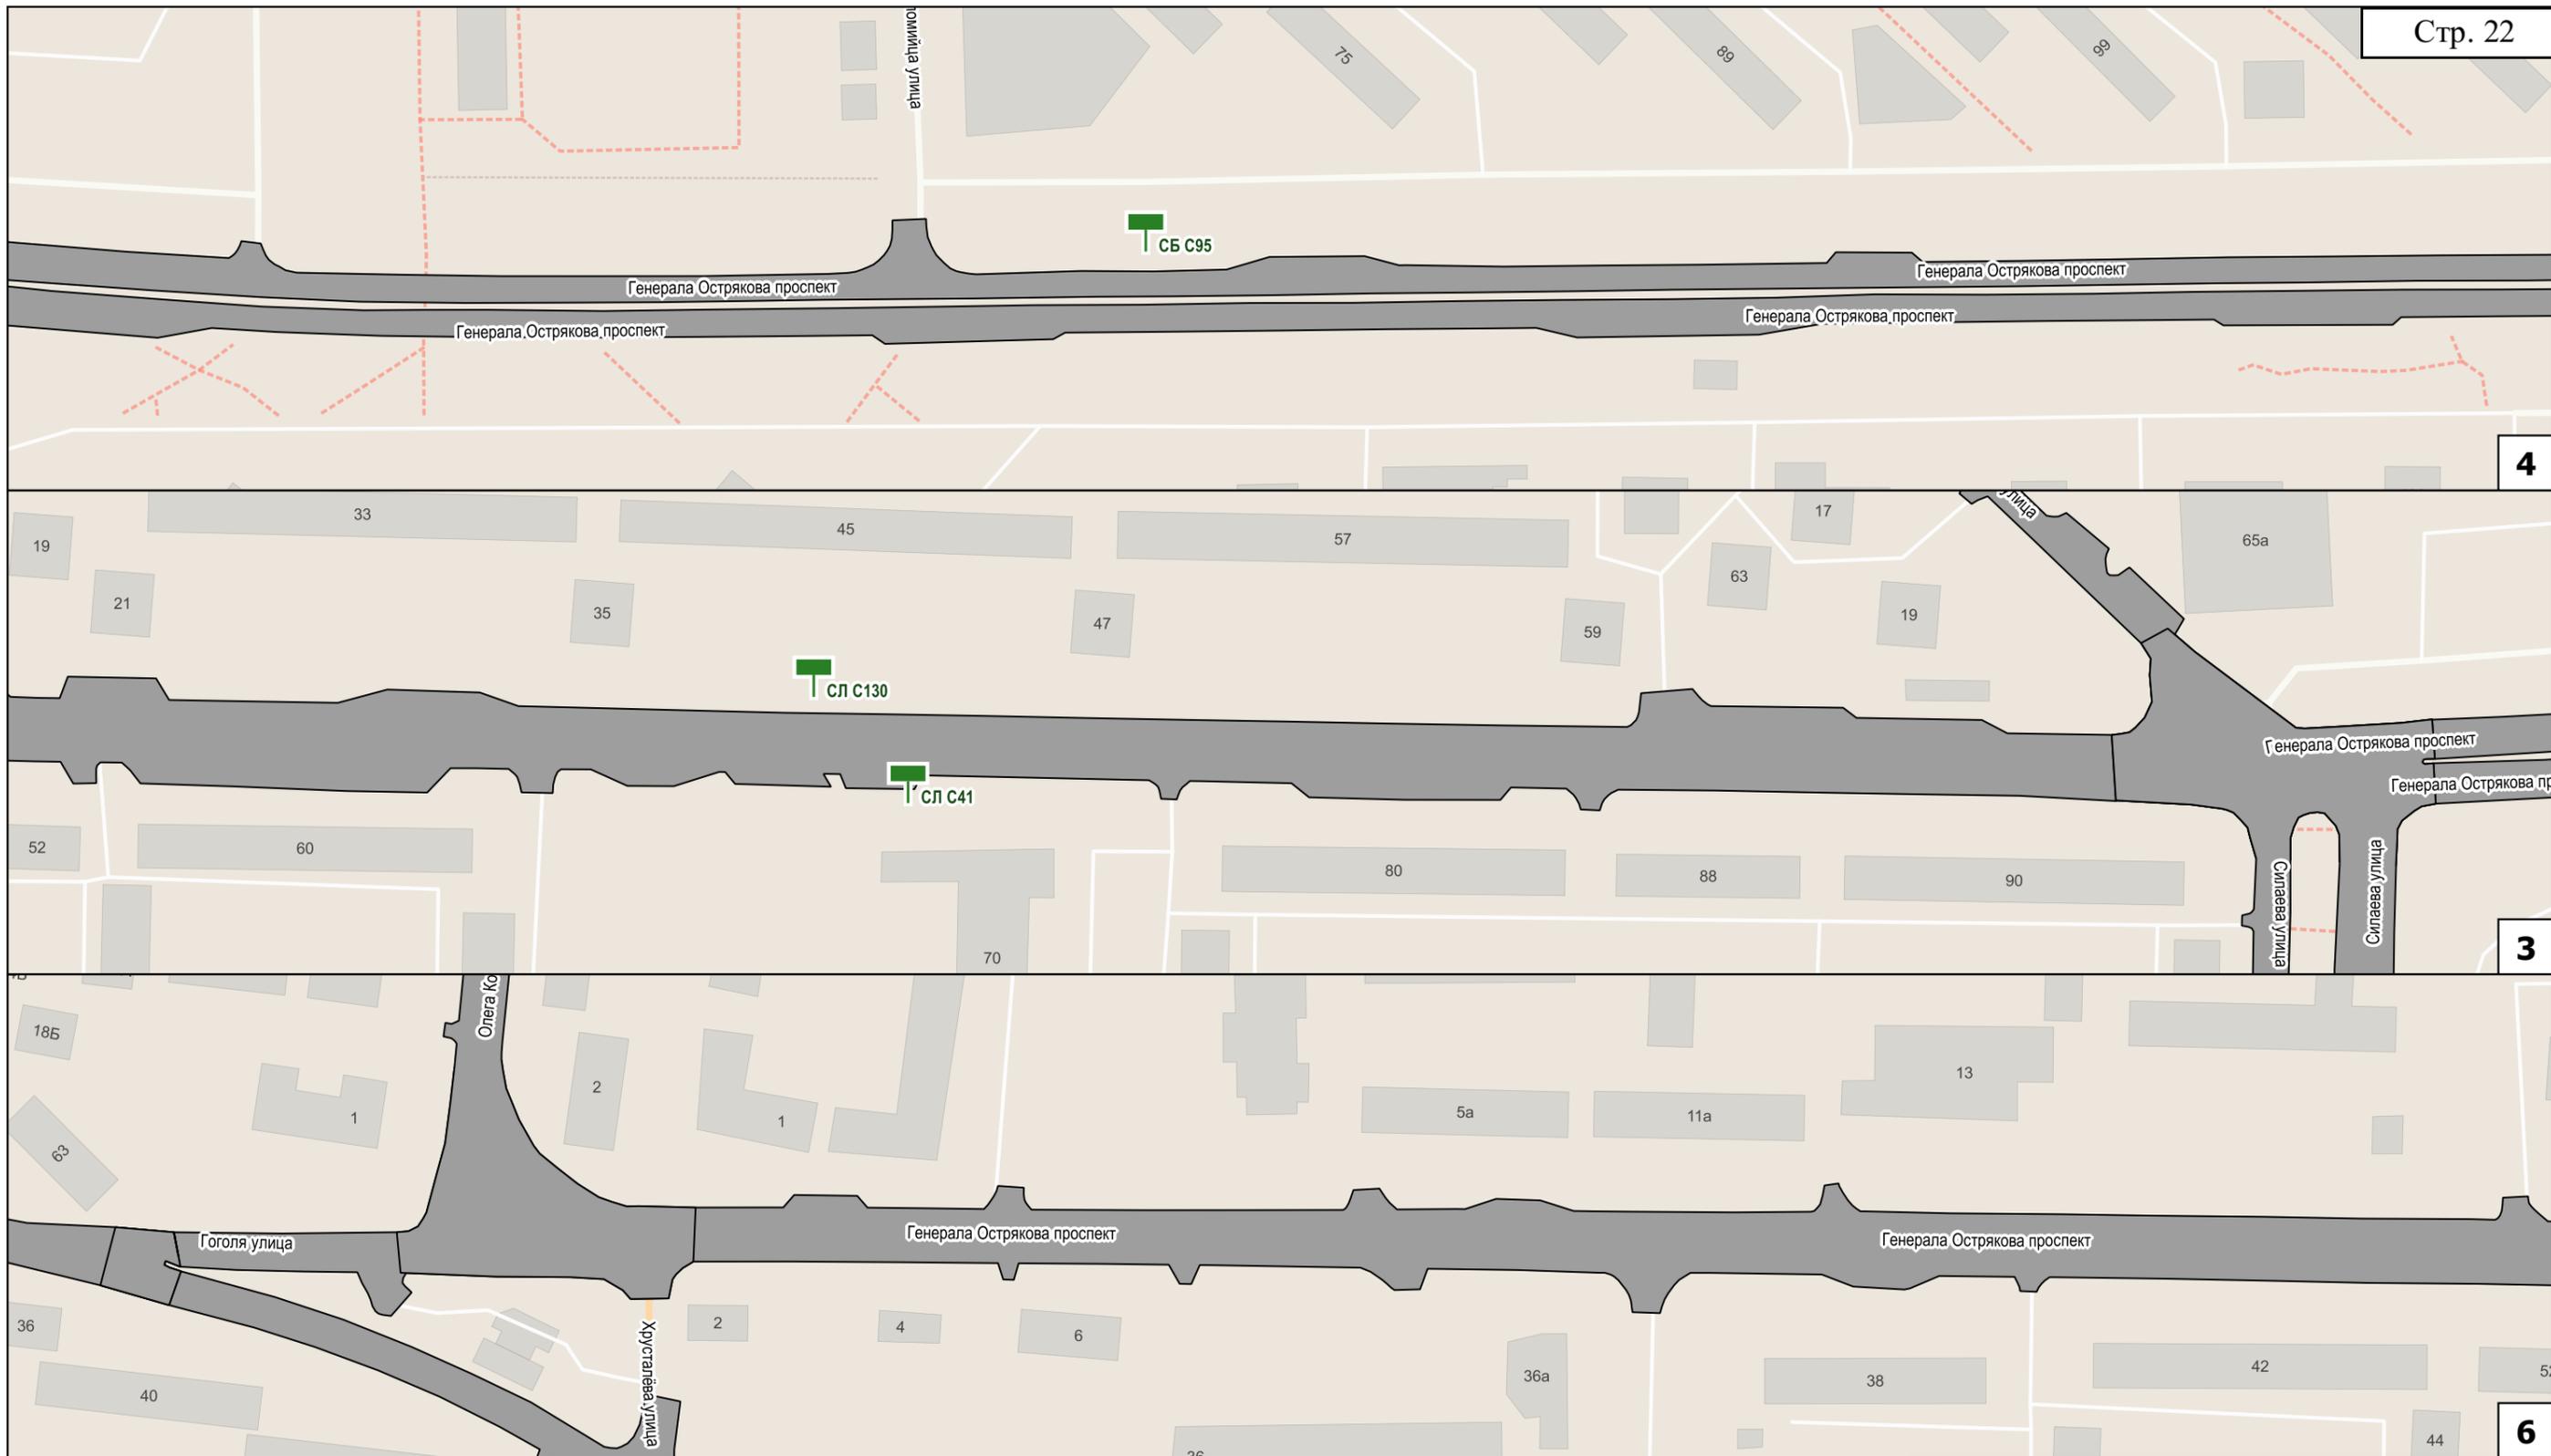

**Условные обозначения**

-  реклама проектируемая
-  проезжая часть

ББ-Т С301 тип конструкции, номер рекламной конструкции на схеме


Сокр.	Расшифр.
ББ-Г	билборд (опора сбоку)
ББ-Т	билборд (опора в центре)
ББ-У	билборд (У-образный)
СЛ	ситилайт
СБ	ситиборд
СС	суперсайт


Схема размещения возможных мест установки рекламных конструкций с обозначением порядковых номеров паспортов рекламных мест

пр. Генерала Острякова

# пр. Героев Сталинграда

## Схема расположения листов

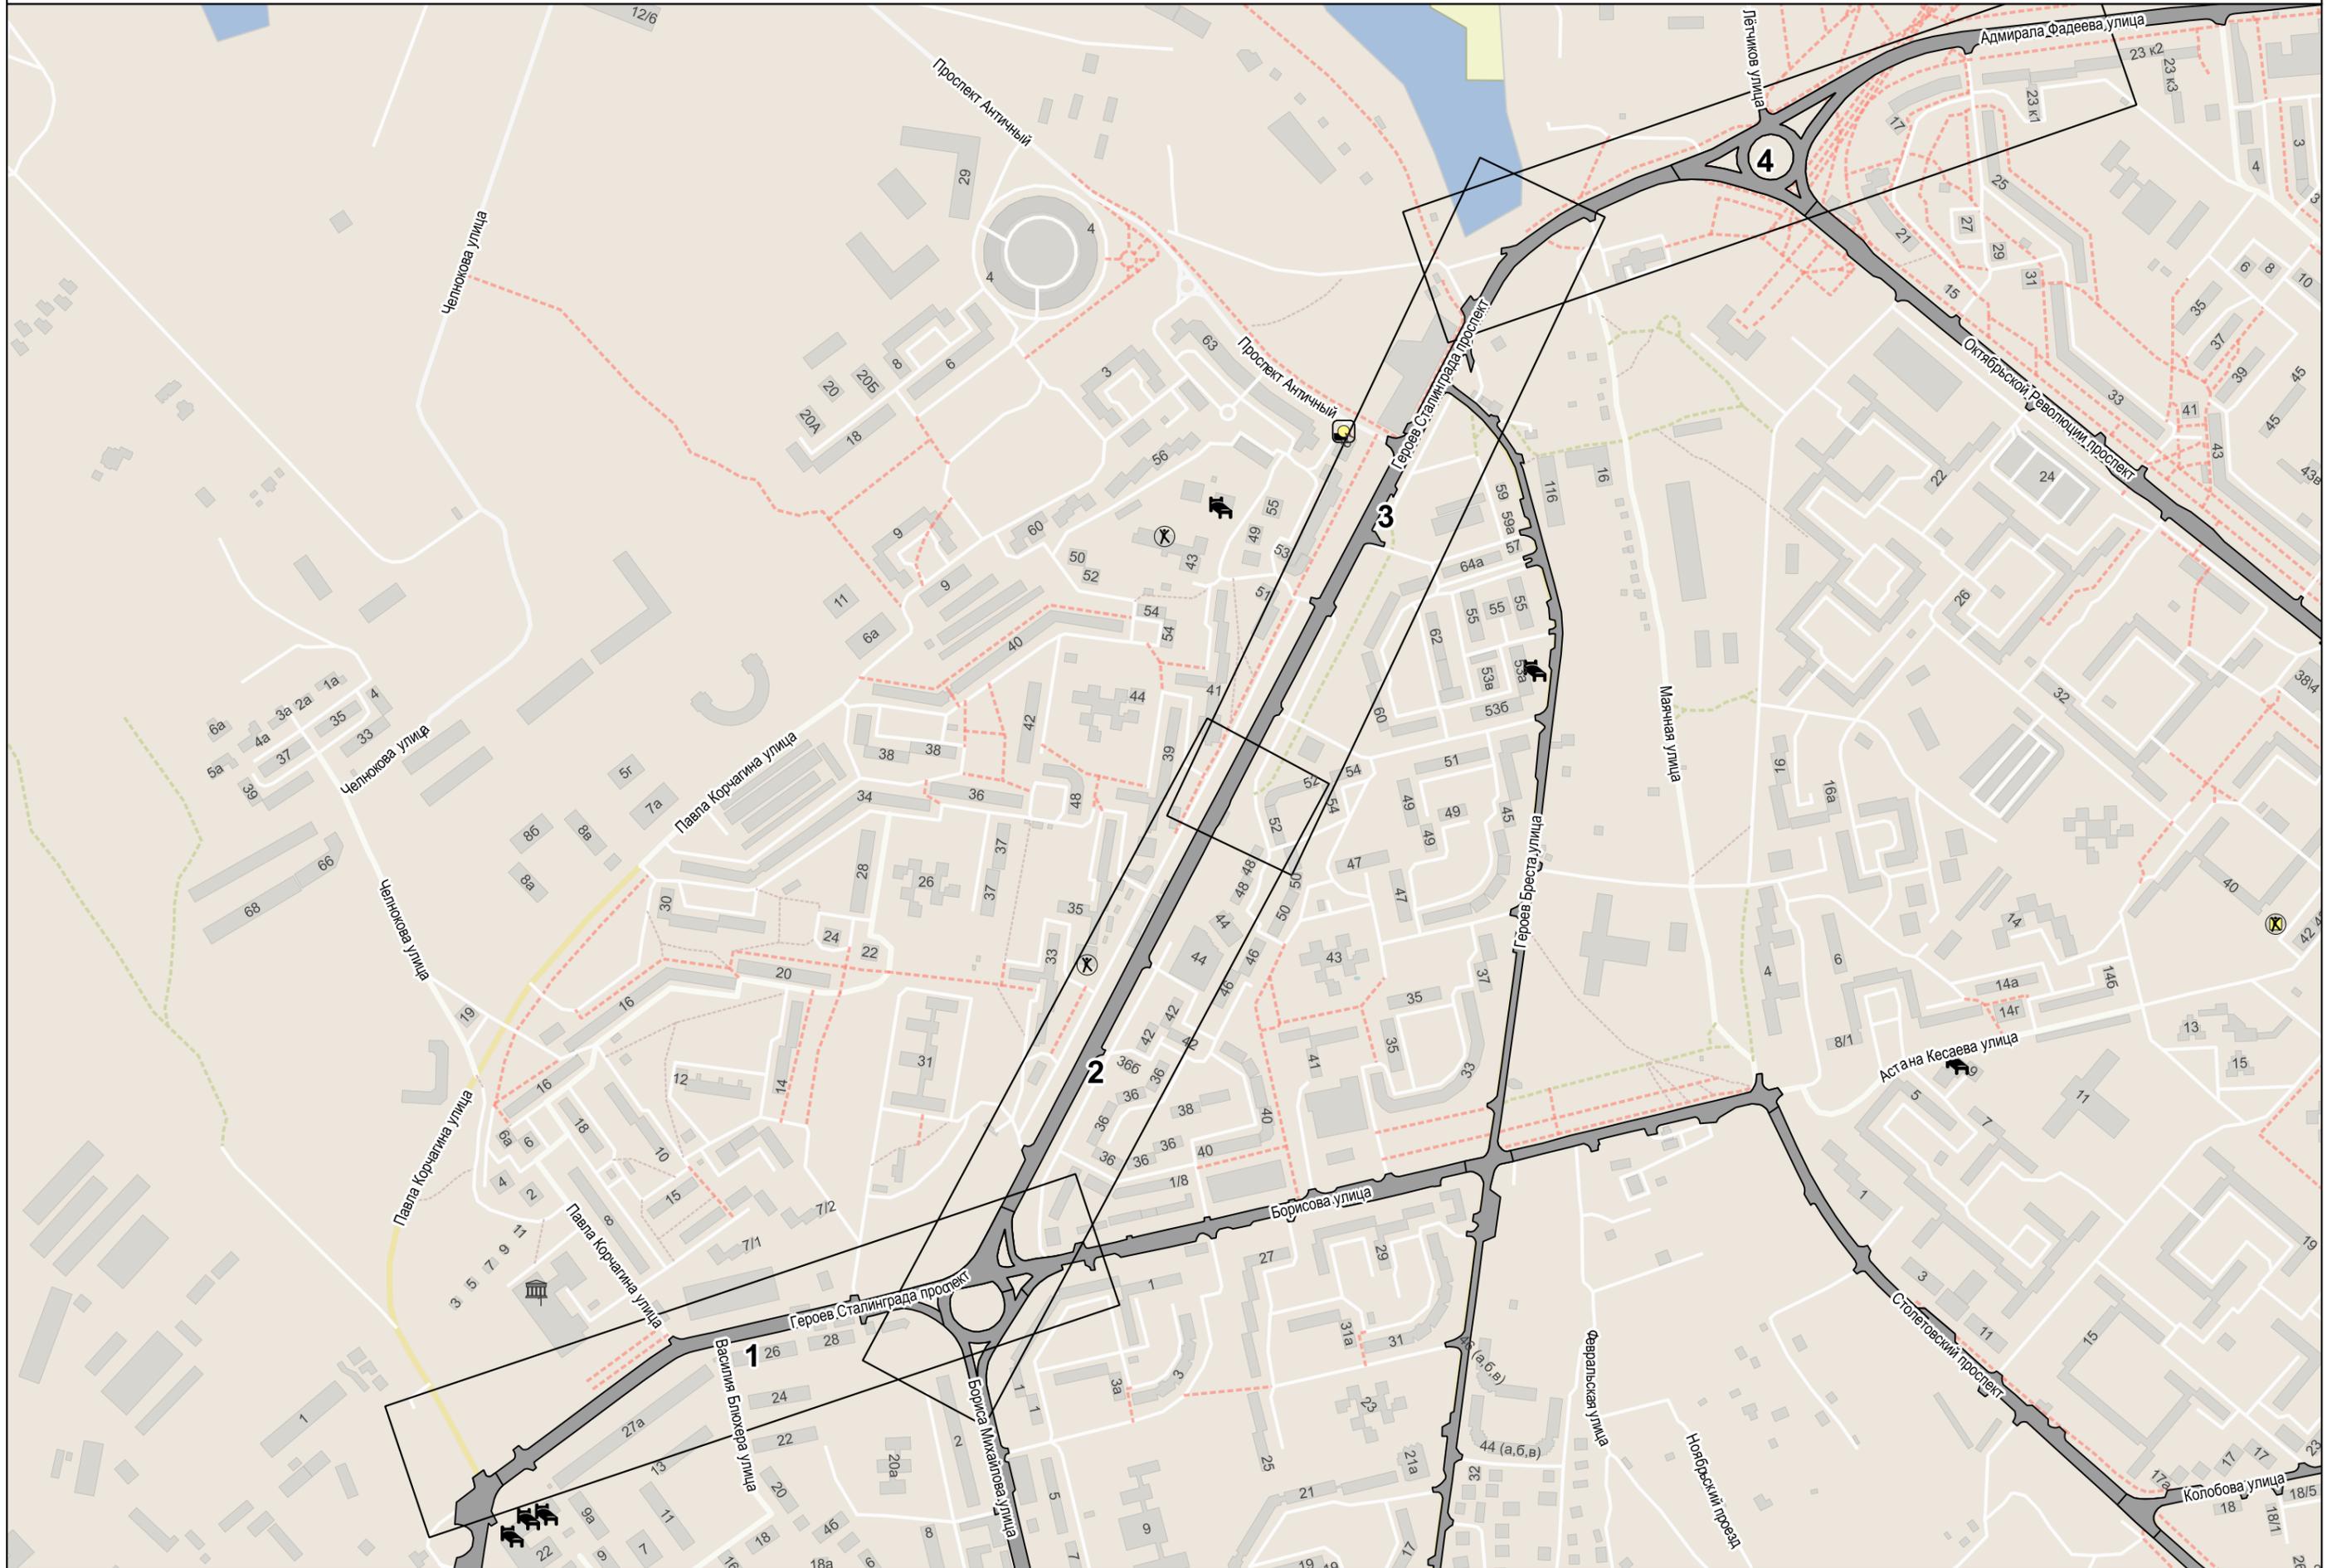

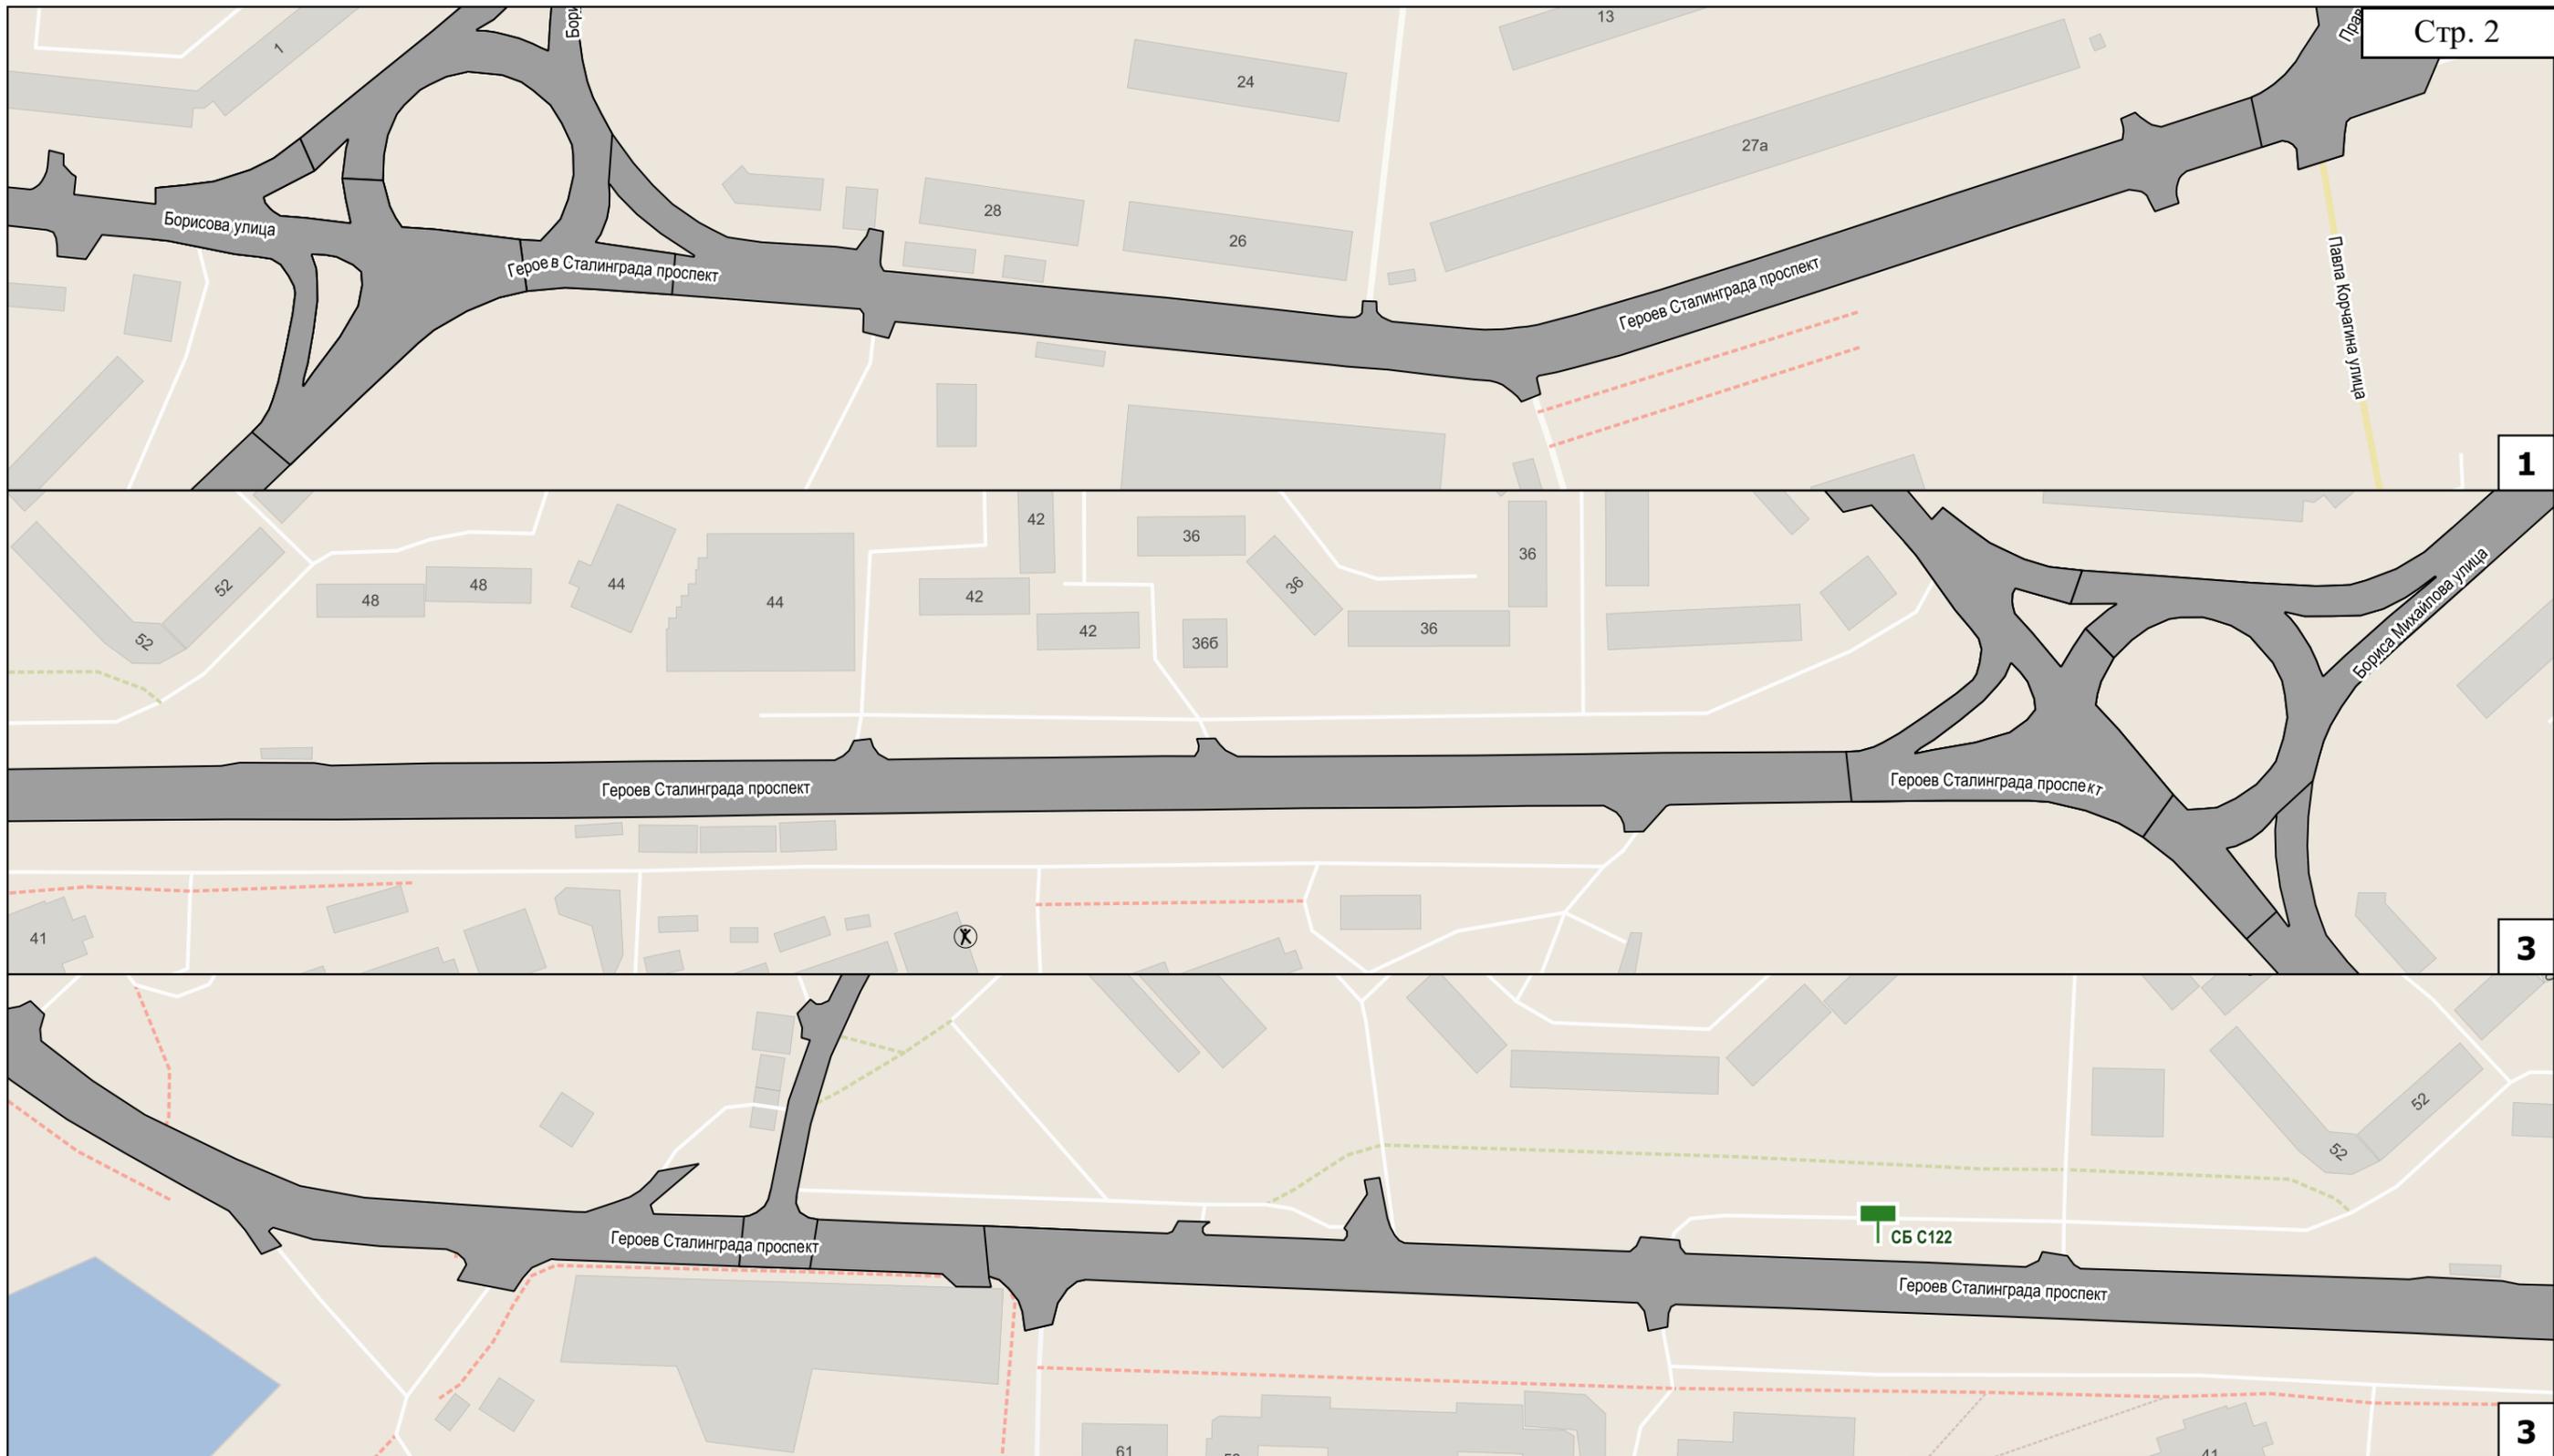

### Условные обозначения


-  реклама проектируемая
-  проезжая часть

ББ-Т С301 тип конструкции, номер рекламной конструкции на схеме

Сокр.	Расшифр.
ББ-Г	билборд (опора сбоку)
ББ-Т	билборд (опора в центре)
ББ-У	билборд (У-образный)
СЛ	ситилайт
СБ	ситиборд
СС	суперсайт

Схема размещения возможных мест установки рекламных конструкций с обозначением порядковых номеров паспортов рекламных мест

пр. Героев Сталинграда

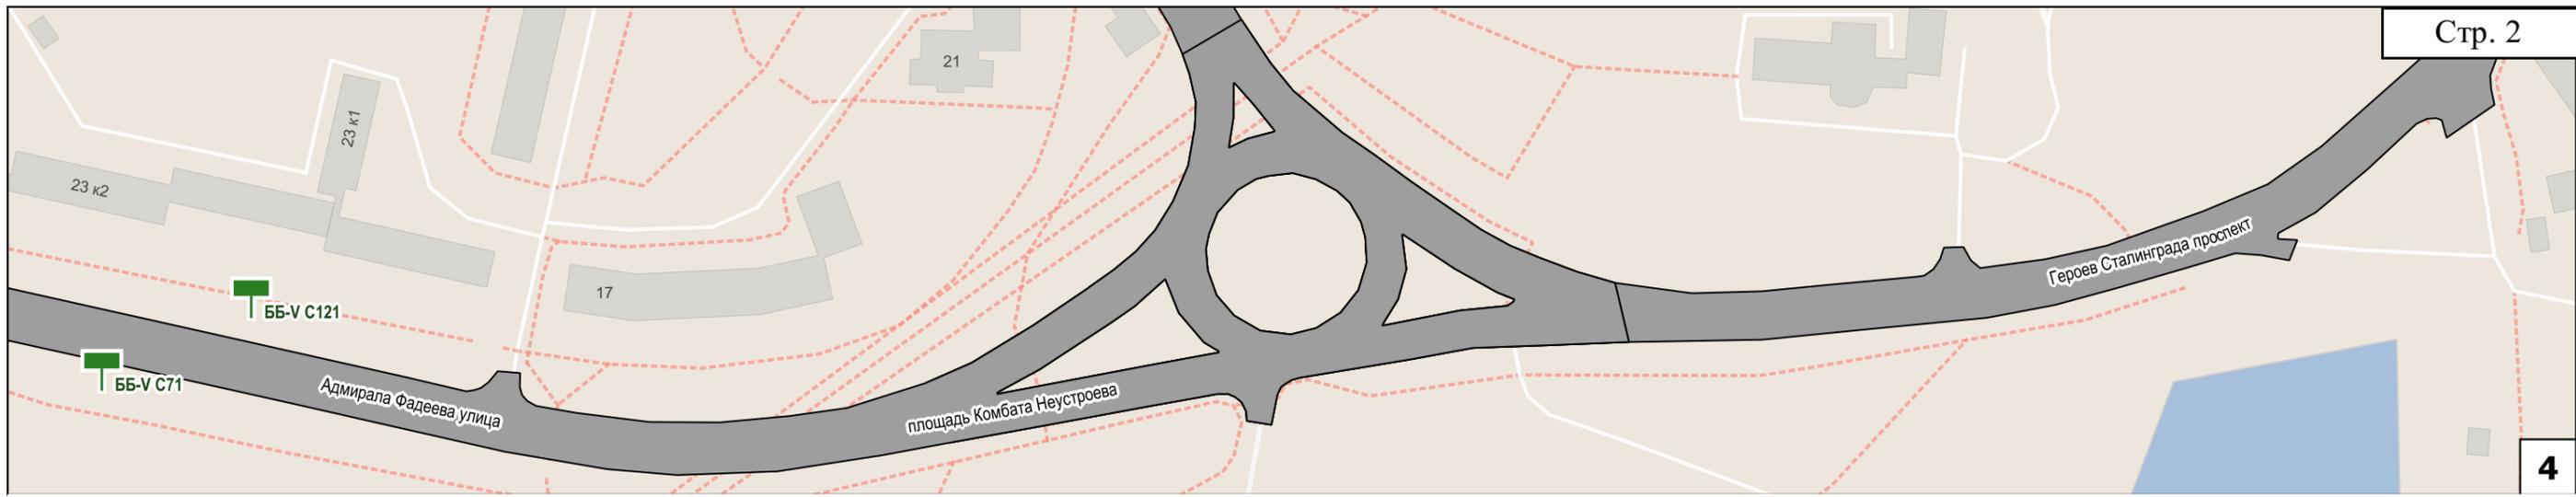

### Условные обозначения

-  реклама проектируемая
-  проезжая часть

ББ-Т С301 тип конструкции, номер рекламной конструкции на схеме

Сокр.	Расшифр.
ББ-Г	билборд (опора сбоку)
ББ-Т	билборд (опора в центре)
ББ-V	билборд (V-образный)
СЛ	ситилайт
СБ	ситиборд
СС	суперсайт

Схема размещения возможных мест установки рекламных конструкций с обозначением порядковых номеров паспортов рекламных мест

пр. Героев Сталинграда



### Условные обозначения

-  реклама проектируемая
-  проезжая часть

ББ-Т С301 тип конструкции, номер рекламной конструкции на схеме


Сокр.	Расшифр.
ББ-Г	билборд (опора сбоку)
ББ-Т	билборд (опора в центре)
ББ-V	билборд (V-образный)
СЛ	ситилайт
СБ	ситиборд
СС	суперсайт


Схема размещения возможных мест установки рекламных конструкций с обозначением порядковых номеров паспортов рекламных мест

пр. Нахимова

# Президентская дорога

## Схема расположения листов

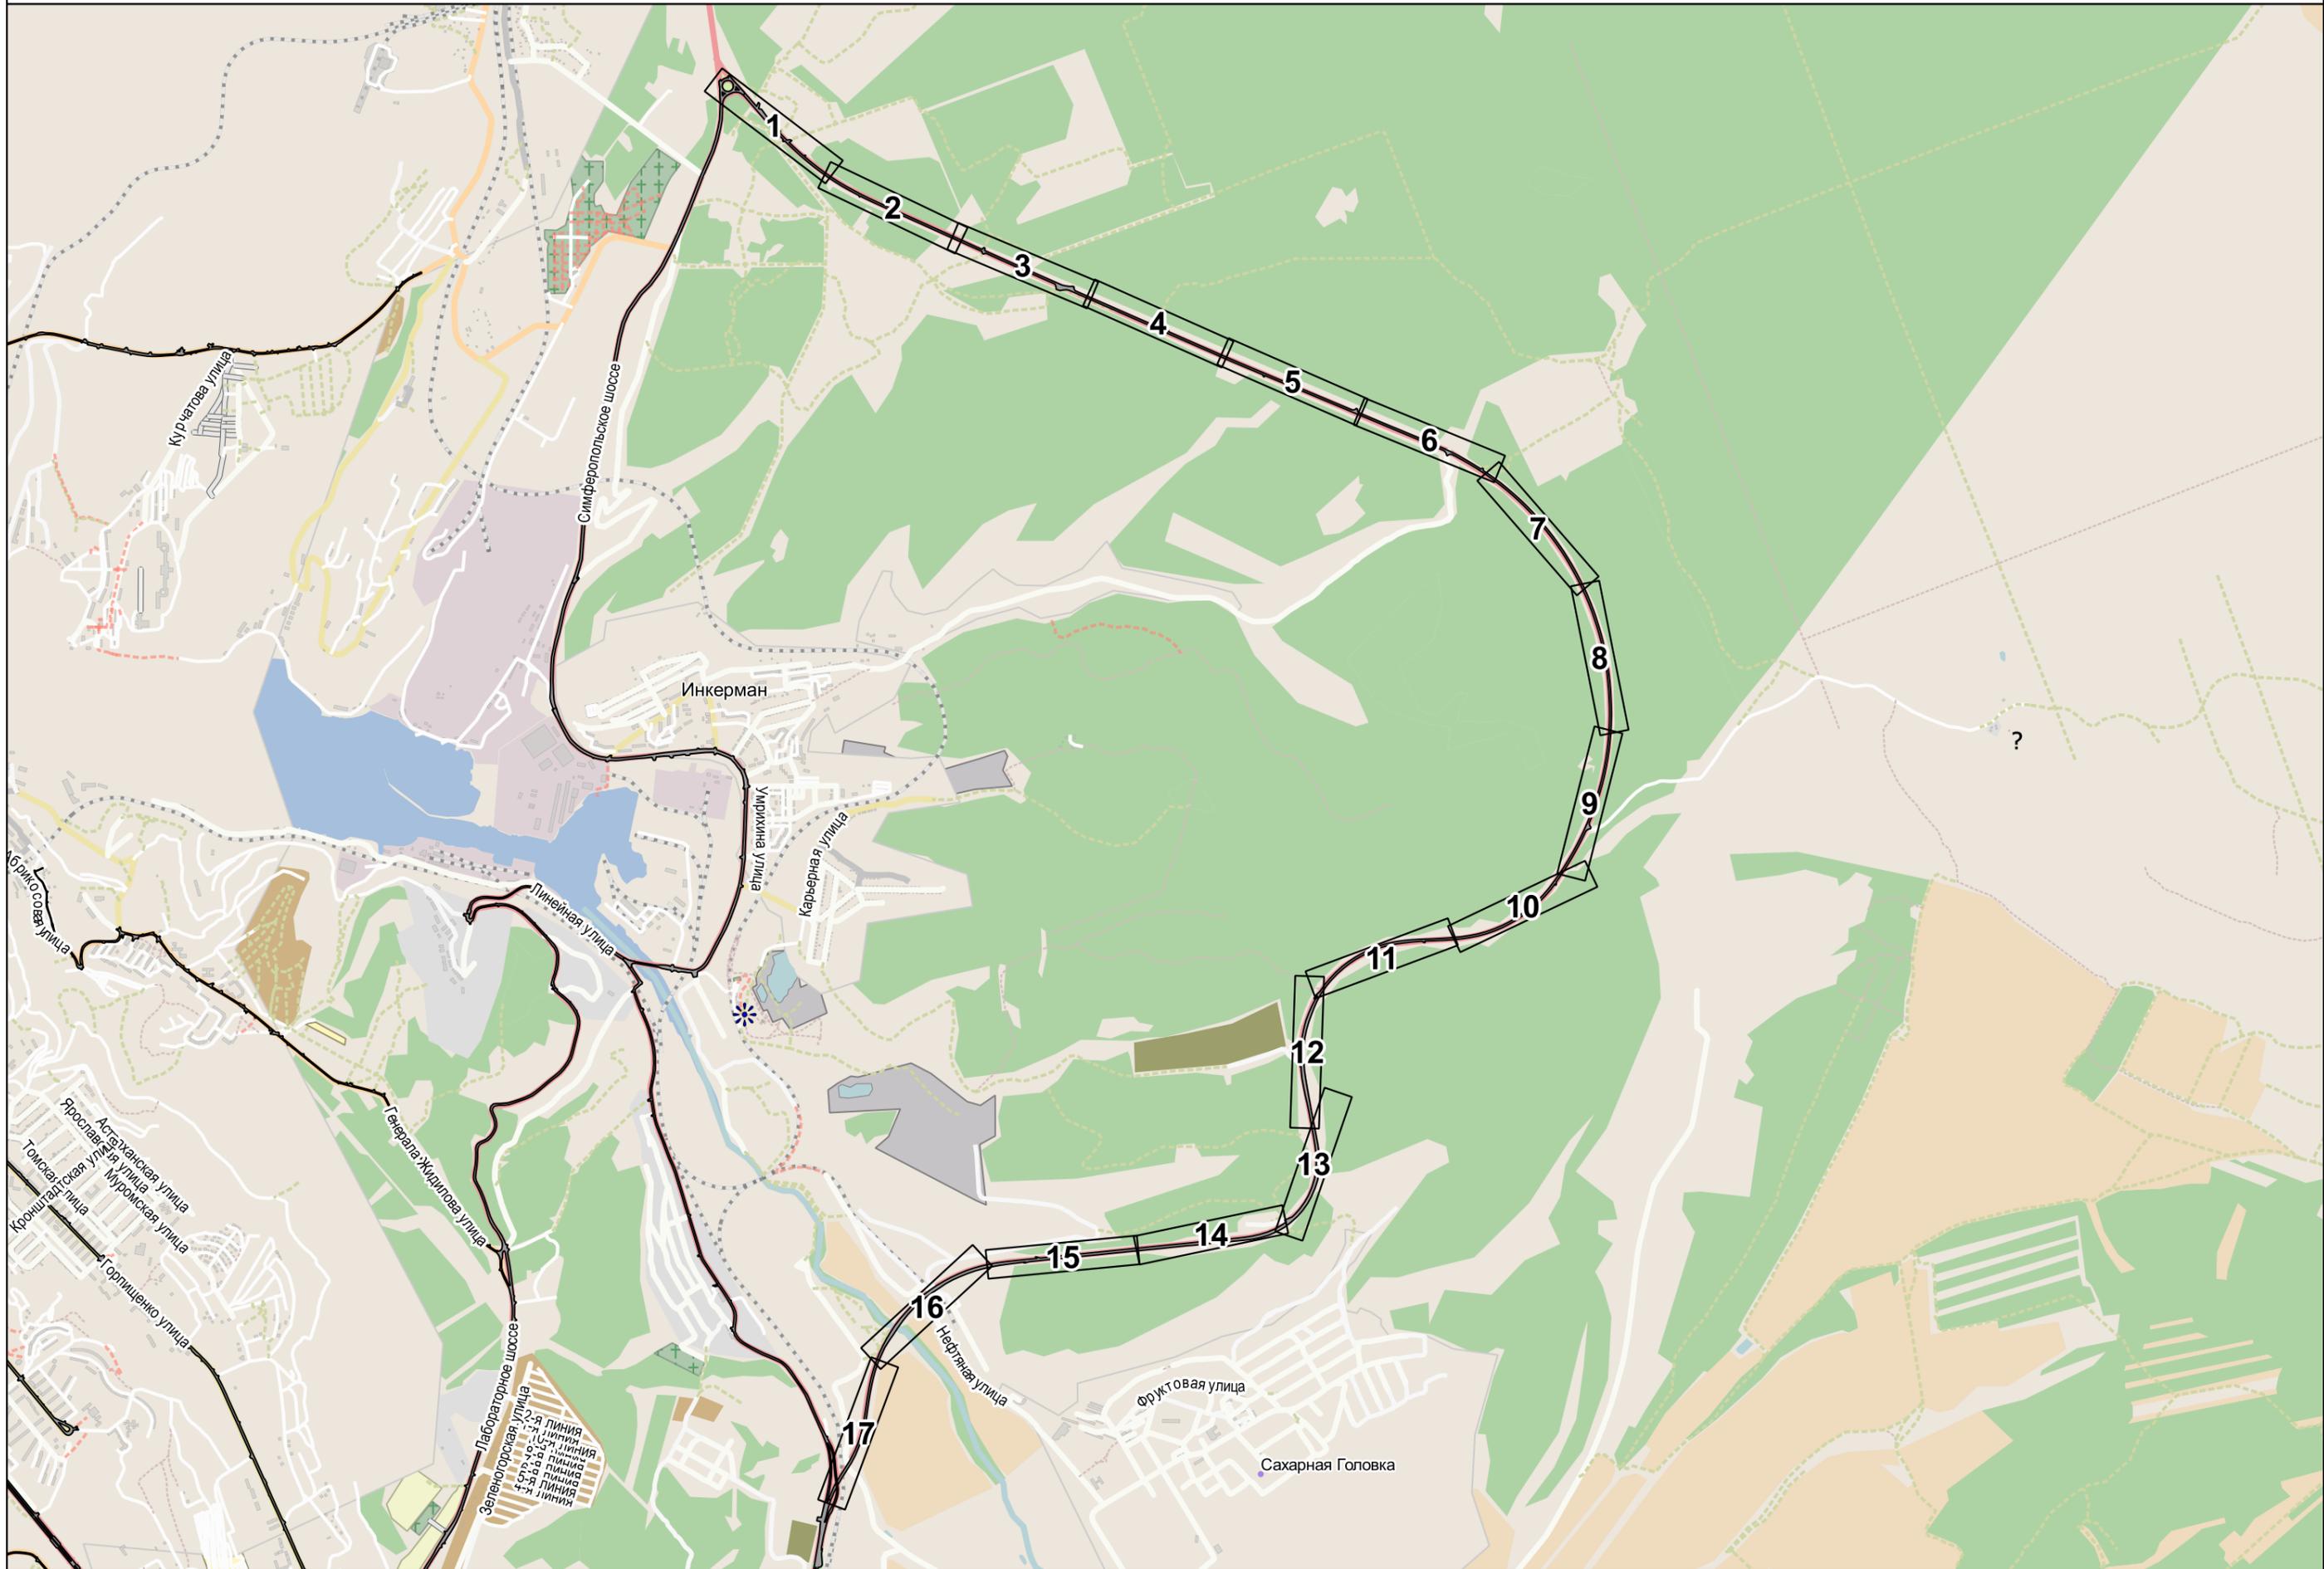

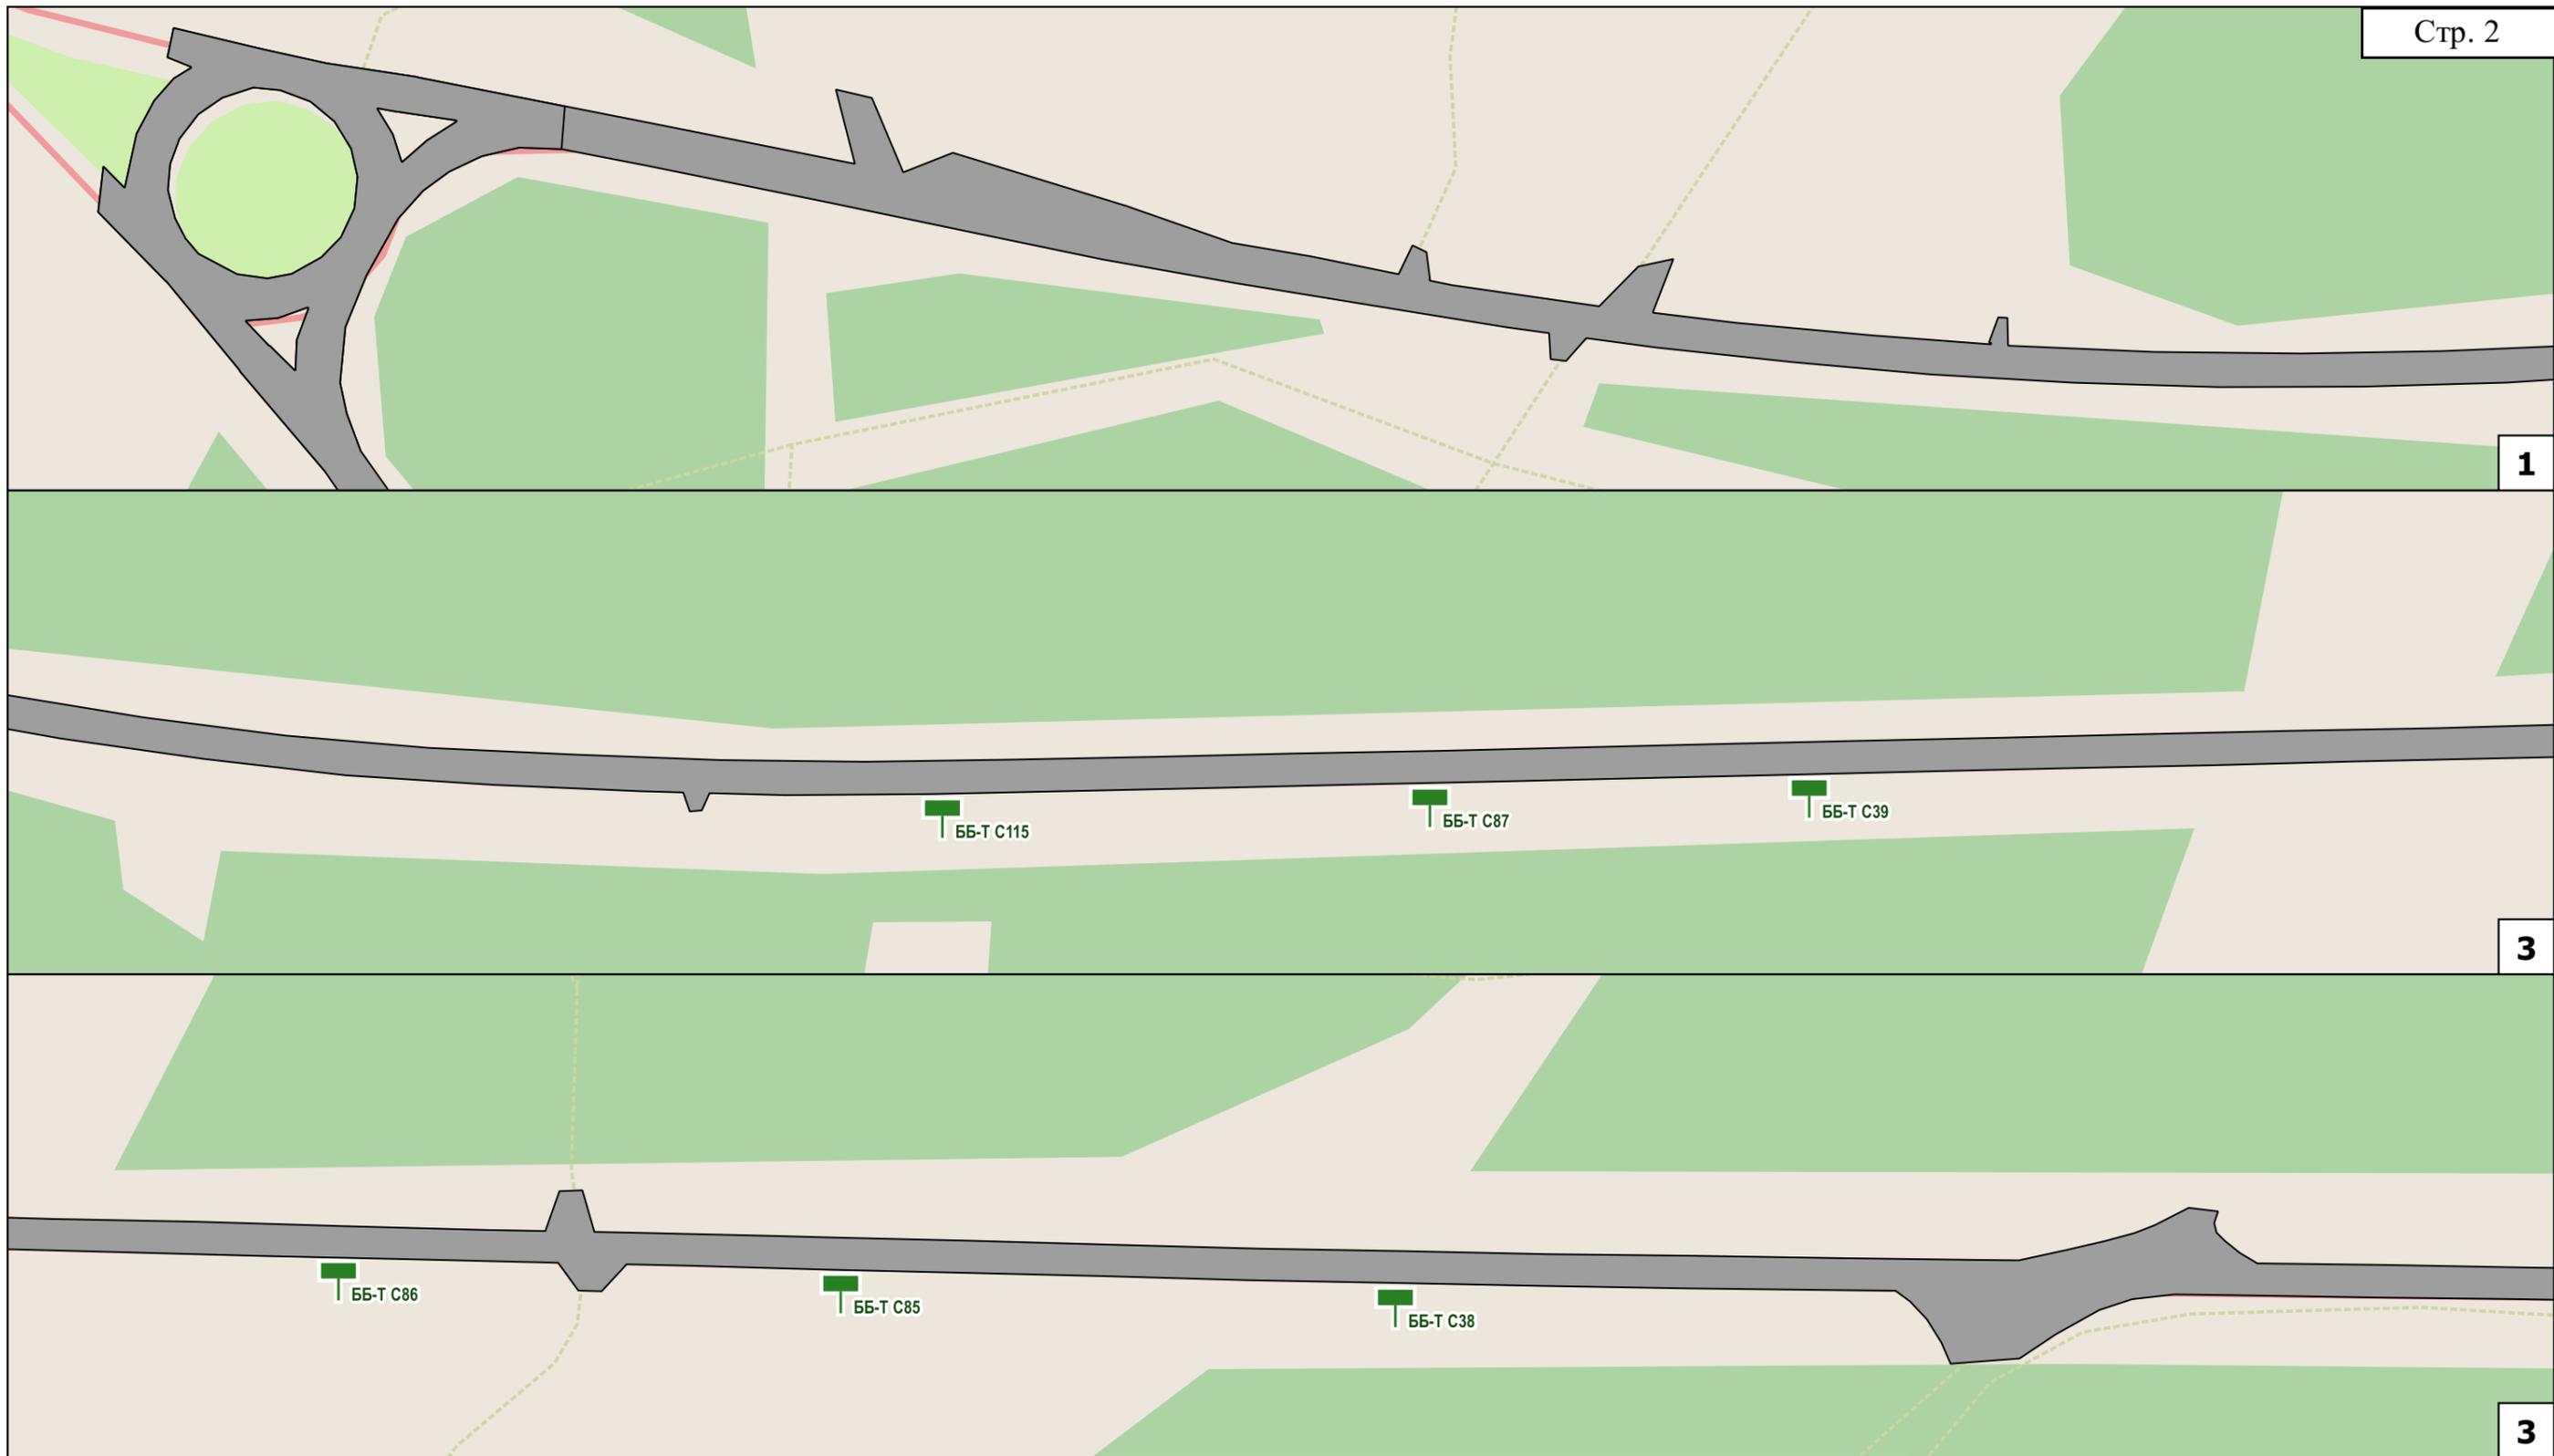

### Условные обозначения

-  реклама проектируемая
-  проезжая часть

ББ-Т С301 тип конструкции, номер рекламной конструкции на схеме

Сокр.	Расшифр.
ББ-Г	билборд (опора сбоку)
ББ-Т	билборд (опора в центре)
ББ-У	билборд (У-образный)
СЛ	ситилайт
СБ	ситиборд
СС	суперсайт

Схема размещения возможных мест установки рекламных конструкций с обозначением порядковых номеров паспортов рекламных мест

Президентская дорога



**Условные обозначения**


-  реклама проектируемая
-  проезжая часть

BB-T C301 тип конструкции, номер рекламной конструкции на схеме

Сокр.	Расшифр.
BB-Г	билборд (опора сбоку)
BB-Т	билборд (опора в центре)
BB-V	билборд (V-образный)
СЛ	ситилайт
СБ	ситиборд
СС	суперсайт

Схема размещения возможных мест установки рекламных конструкций с обозначением порядковых номеров паспортов рекламных мест

Президентская дорога

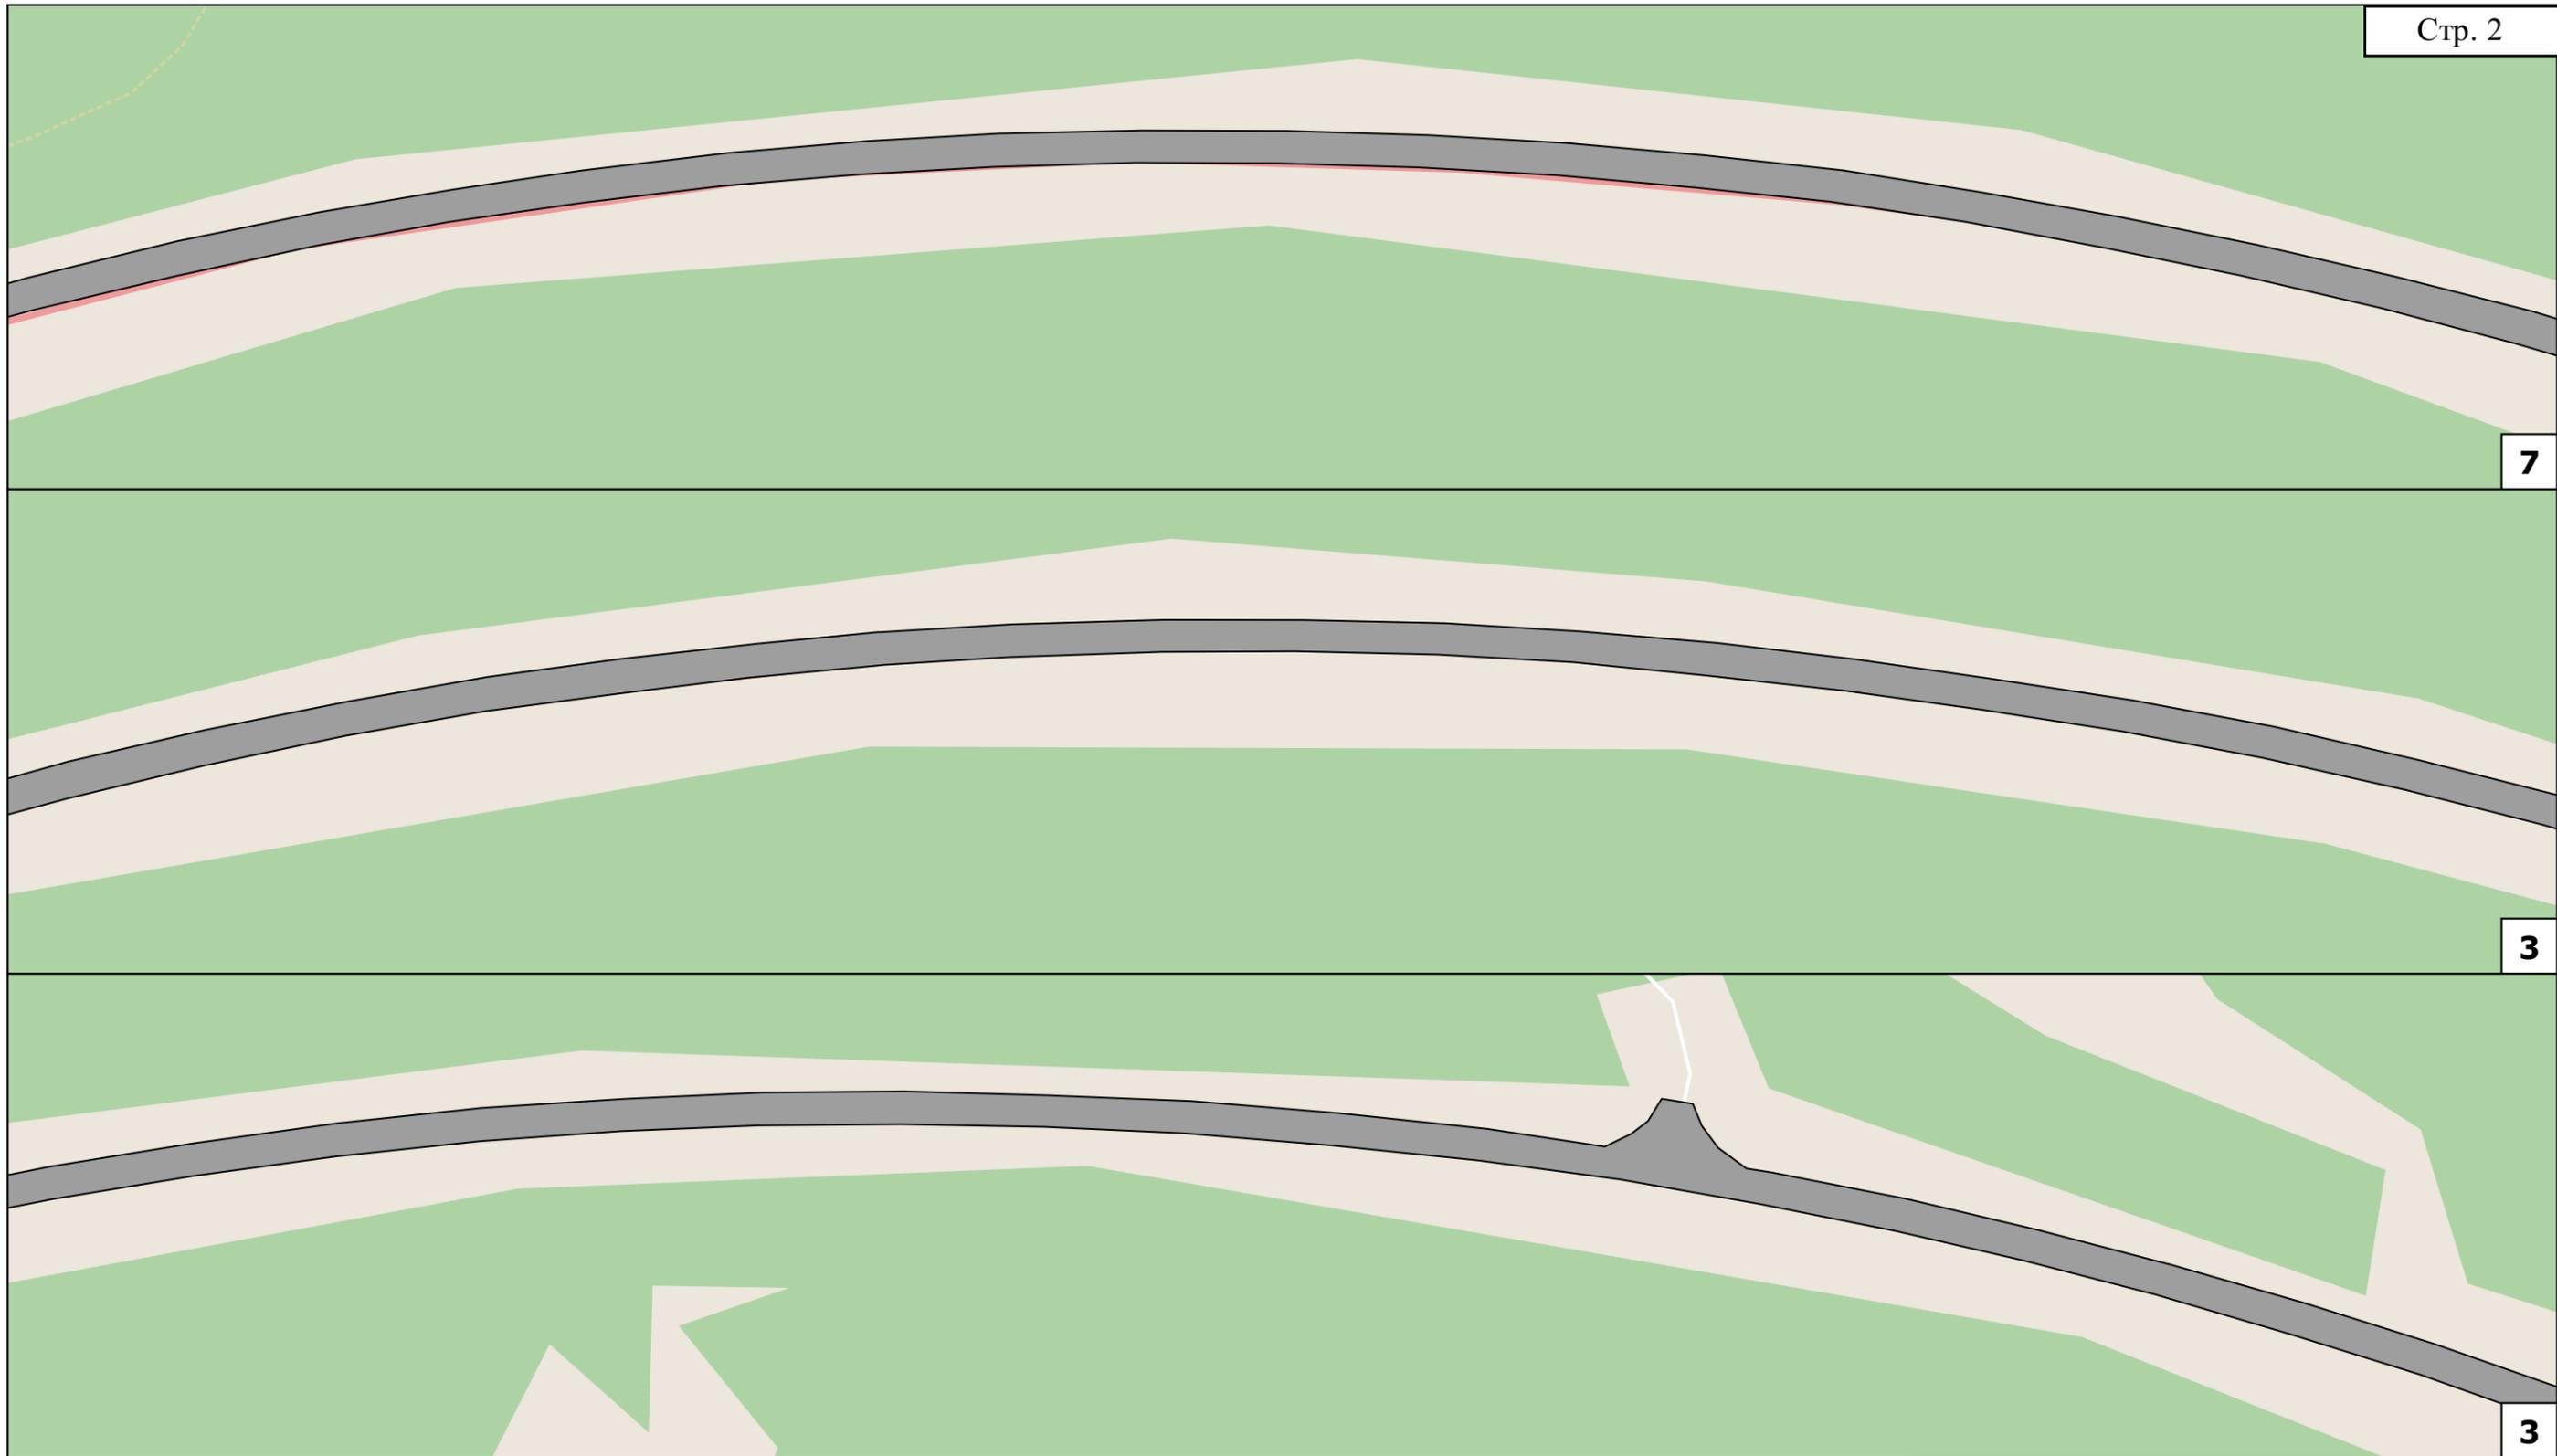

Условные обозначения


-  реклама проектируемая
-  проезжая часть

ББ-Т С301 тип конструкции, номер рекламной конструкции на схеме

Сокр.	Расшифр.
ББ-Г	билборд (опора сбоку)
ББ-Т	билборд (опора в центре)
ББ-У	билборд (У-образный)
СЛ	ситилайт
СБ	ситиборд
СС	суперсайт

Схема размещения возможных мест установки рекламных конструкций с обозначением порядковых номеров паспортов рекламных мест

Президентская дорога

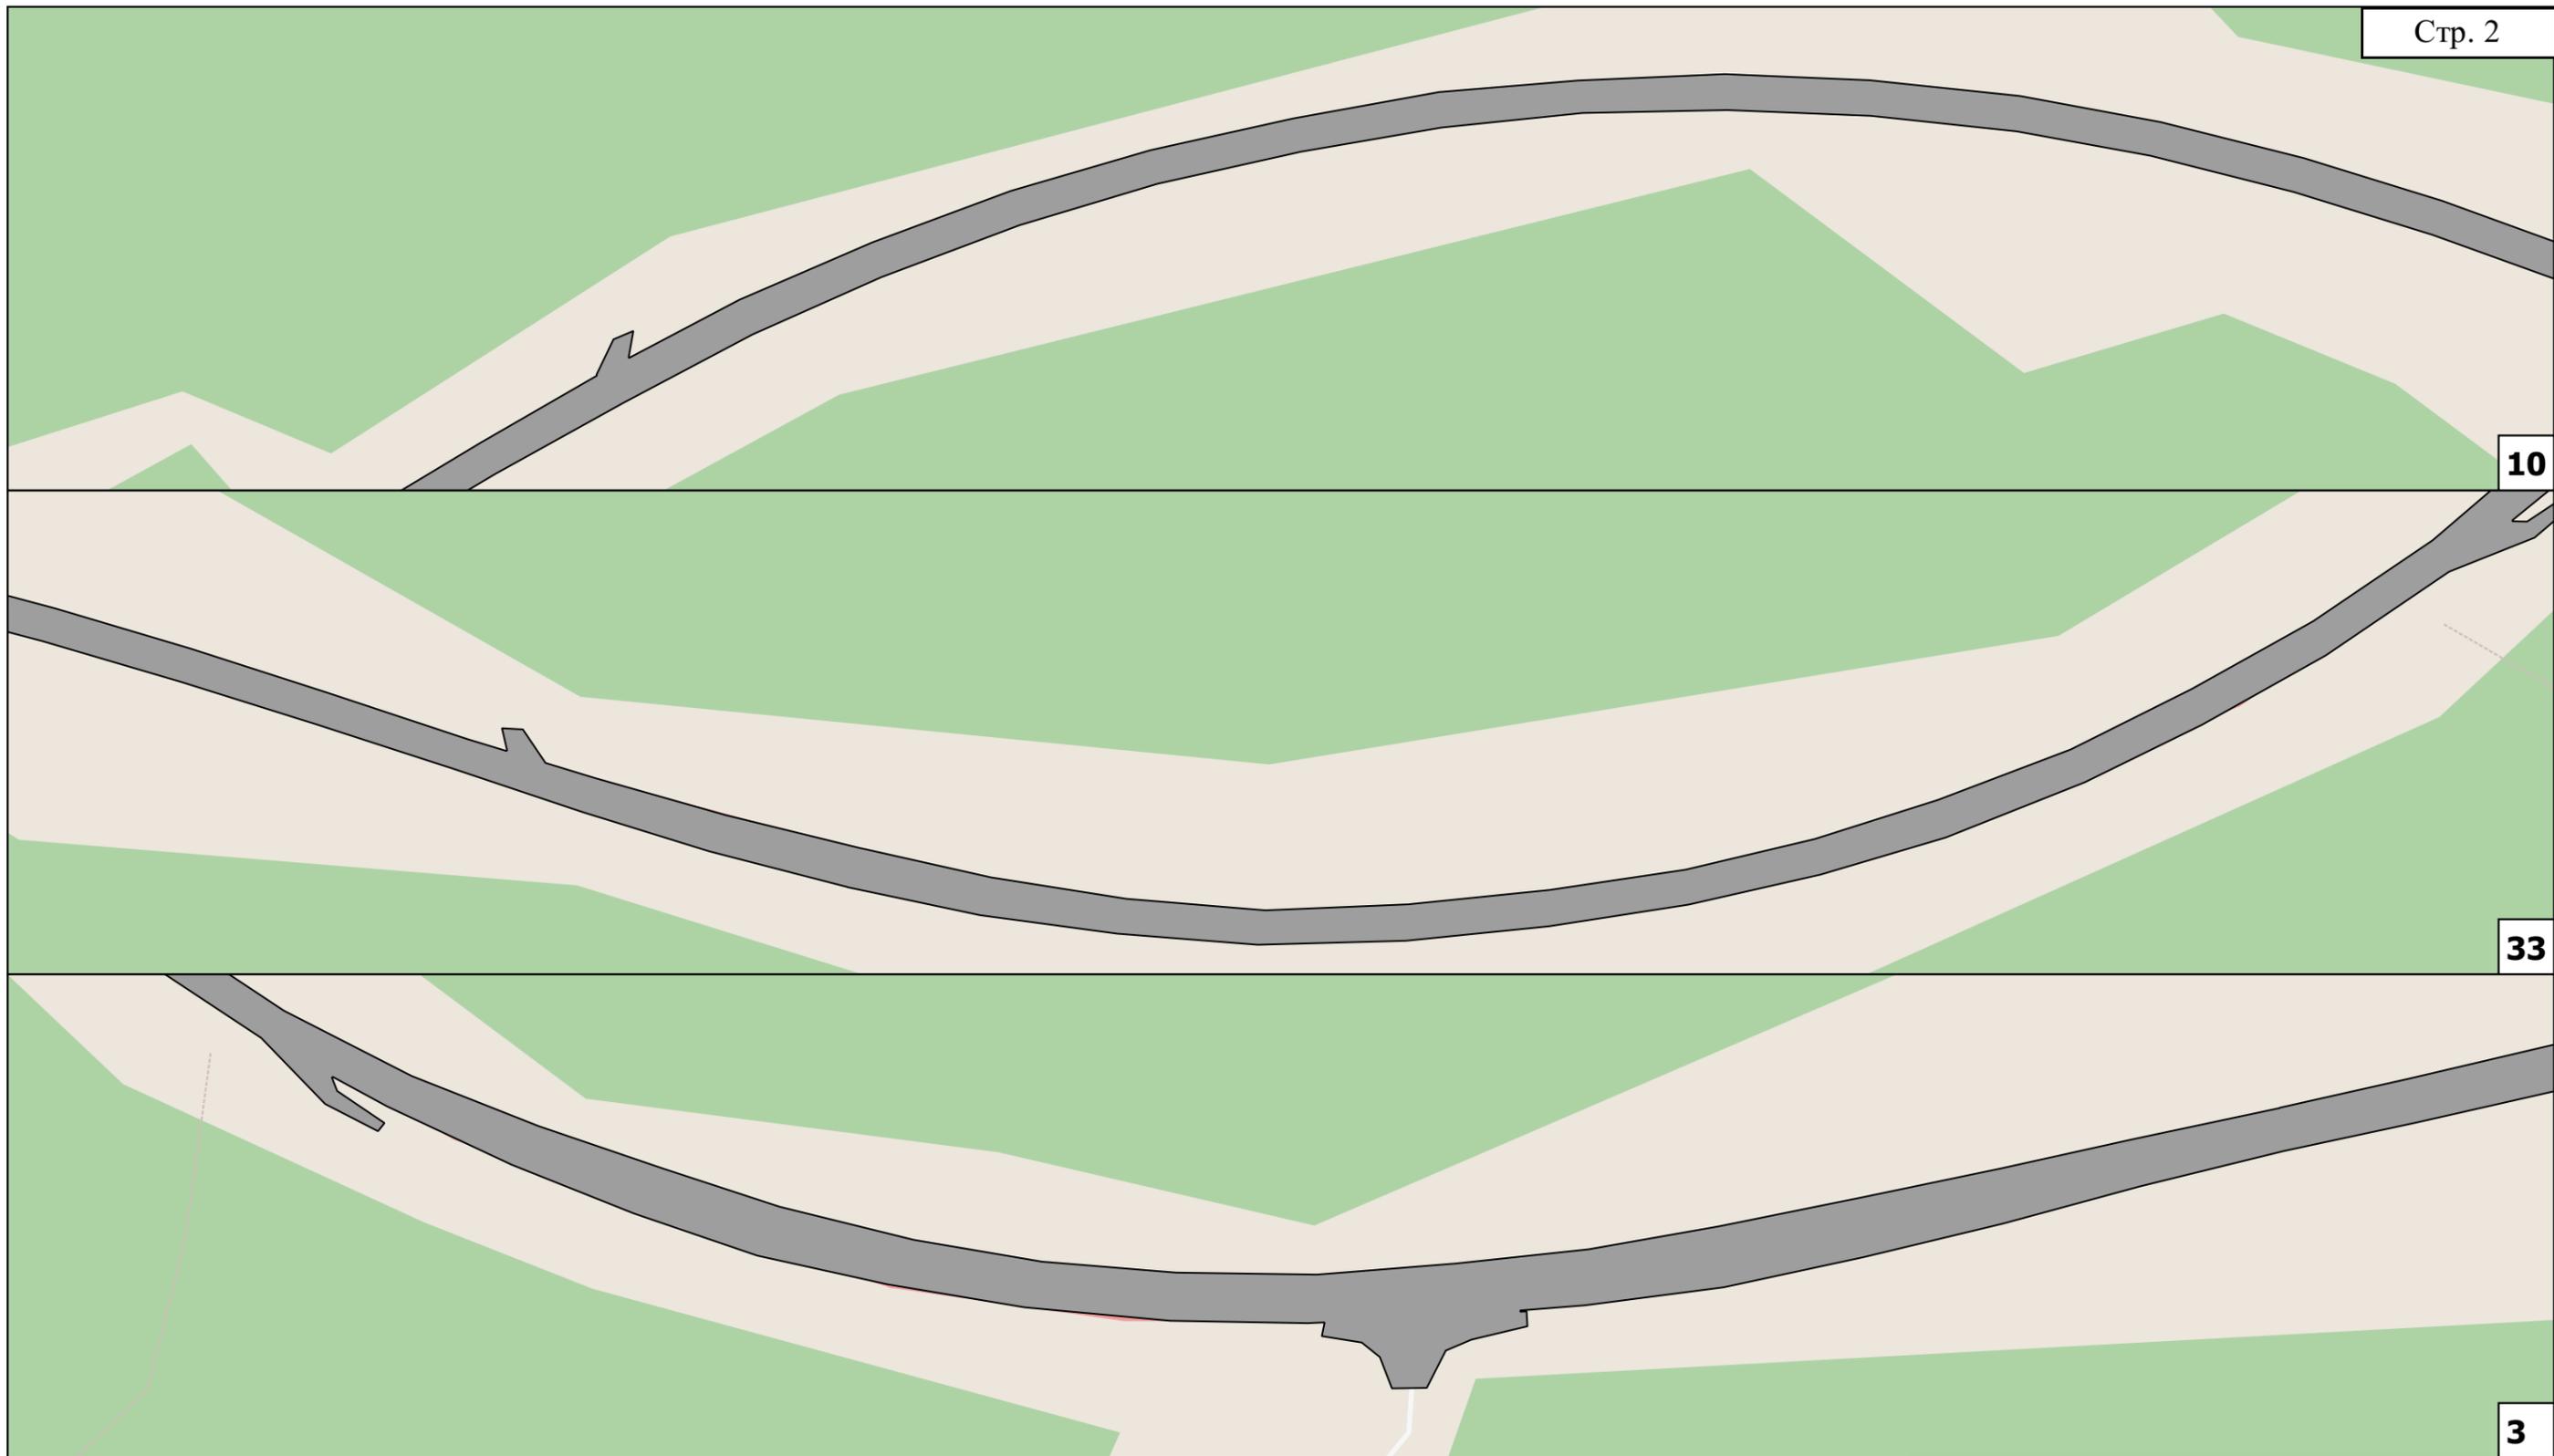

### Условные обозначения

-  реклама проектируемая
-  проезжая часть

ББ-Т С301 тип конструкции, номер рекламной конструкции на схеме

Сокр.	Расшифр.
ББ-Г	билборд (опора сбоку)
ББ-Т	билборд (опора в центре)
ББ-У	билборд (У-образный)
СЛ	ситилайт
СБ	ситиборд
СС	суперсайт

Схема размещения возможных мест установки рекламных конструкций с обозначением порядковых номеров паспортов рекламных мест

Президентская дорога

13

3

3

ББ-Т С77

ББ-Т С53

### Условные обозначения

-  реклама проектируемая
-  проезжая часть

ББ-Т С301 тип конструкции, номер рекламной конструкции на схеме

Сокр.	Расшифр.
ББ-Г	билборд (опора сбоку)
ББ-Т	билборд (опора в центре)
ББ-У	билборд (У-образный)
СЛ	ситилайт
СБ	ситиборд
СС	суперсайт

Схема размещения возможных мест установки рекламных конструкций с обозначением порядковых номеров паспортов рекламных мест

Президентская дорога

Нефтяная улица

16

3

Условные обозначения

-  реклама проектируемая
-  проезжая часть

ББ-Т С301 тип конструкции, номер рекламной конструкции на схеме

Сокр.	Расшифр.
ББ-Г	билборд (опора сбоку)
ББ-Т	билборд (опора в центре)
ББ-У	билборд (У-образный)
СЛ	ситилайт
СБ	ситиборд
СС	суперсайт

Схема размещения возможных мест установки рекламных конструкций с обозначением порядковых номеров паспортов рекламных мест

Президентская дорога



### Условные обозначения

-  реклама проектируемая
-  проезжая часть

ББ-Т С301 тип конструкции, номер рекламной конструкции на схеме

Сокр.	Расшифр.
ББ-Г	билборд (опора сбоку)
ББ-Т	билборд (опора в центре)
ББ-V	билборд (V-образный)
СЛ	ситилайт
СБ	ситиборд
СС	суперсайт

Схема размещения возможных мест установки рекламных конструкций с обозначением порядковых номеров паспортов рекламных мест

спуск Стрелецкий



### Условные обозначения


-  реклама проектируемая
-  проезжая часть

ББ-Т С301 тип конструкции, номер рекламной конструкции на схеме

Сокр.	Расшифр.
ББ-Г	билборд (опора сбоку)
ББ-Т	билборд (опора в центре)
ББ-У	билборд (U-образный)
СЛ	ситилайт
СБ	ситиборд
СС	суперсайт

Схема размещения возможных мест установки рекламных конструкций с обозначением порядковых номеров паспортов рекламных мест

ул. 4-я Бастионная

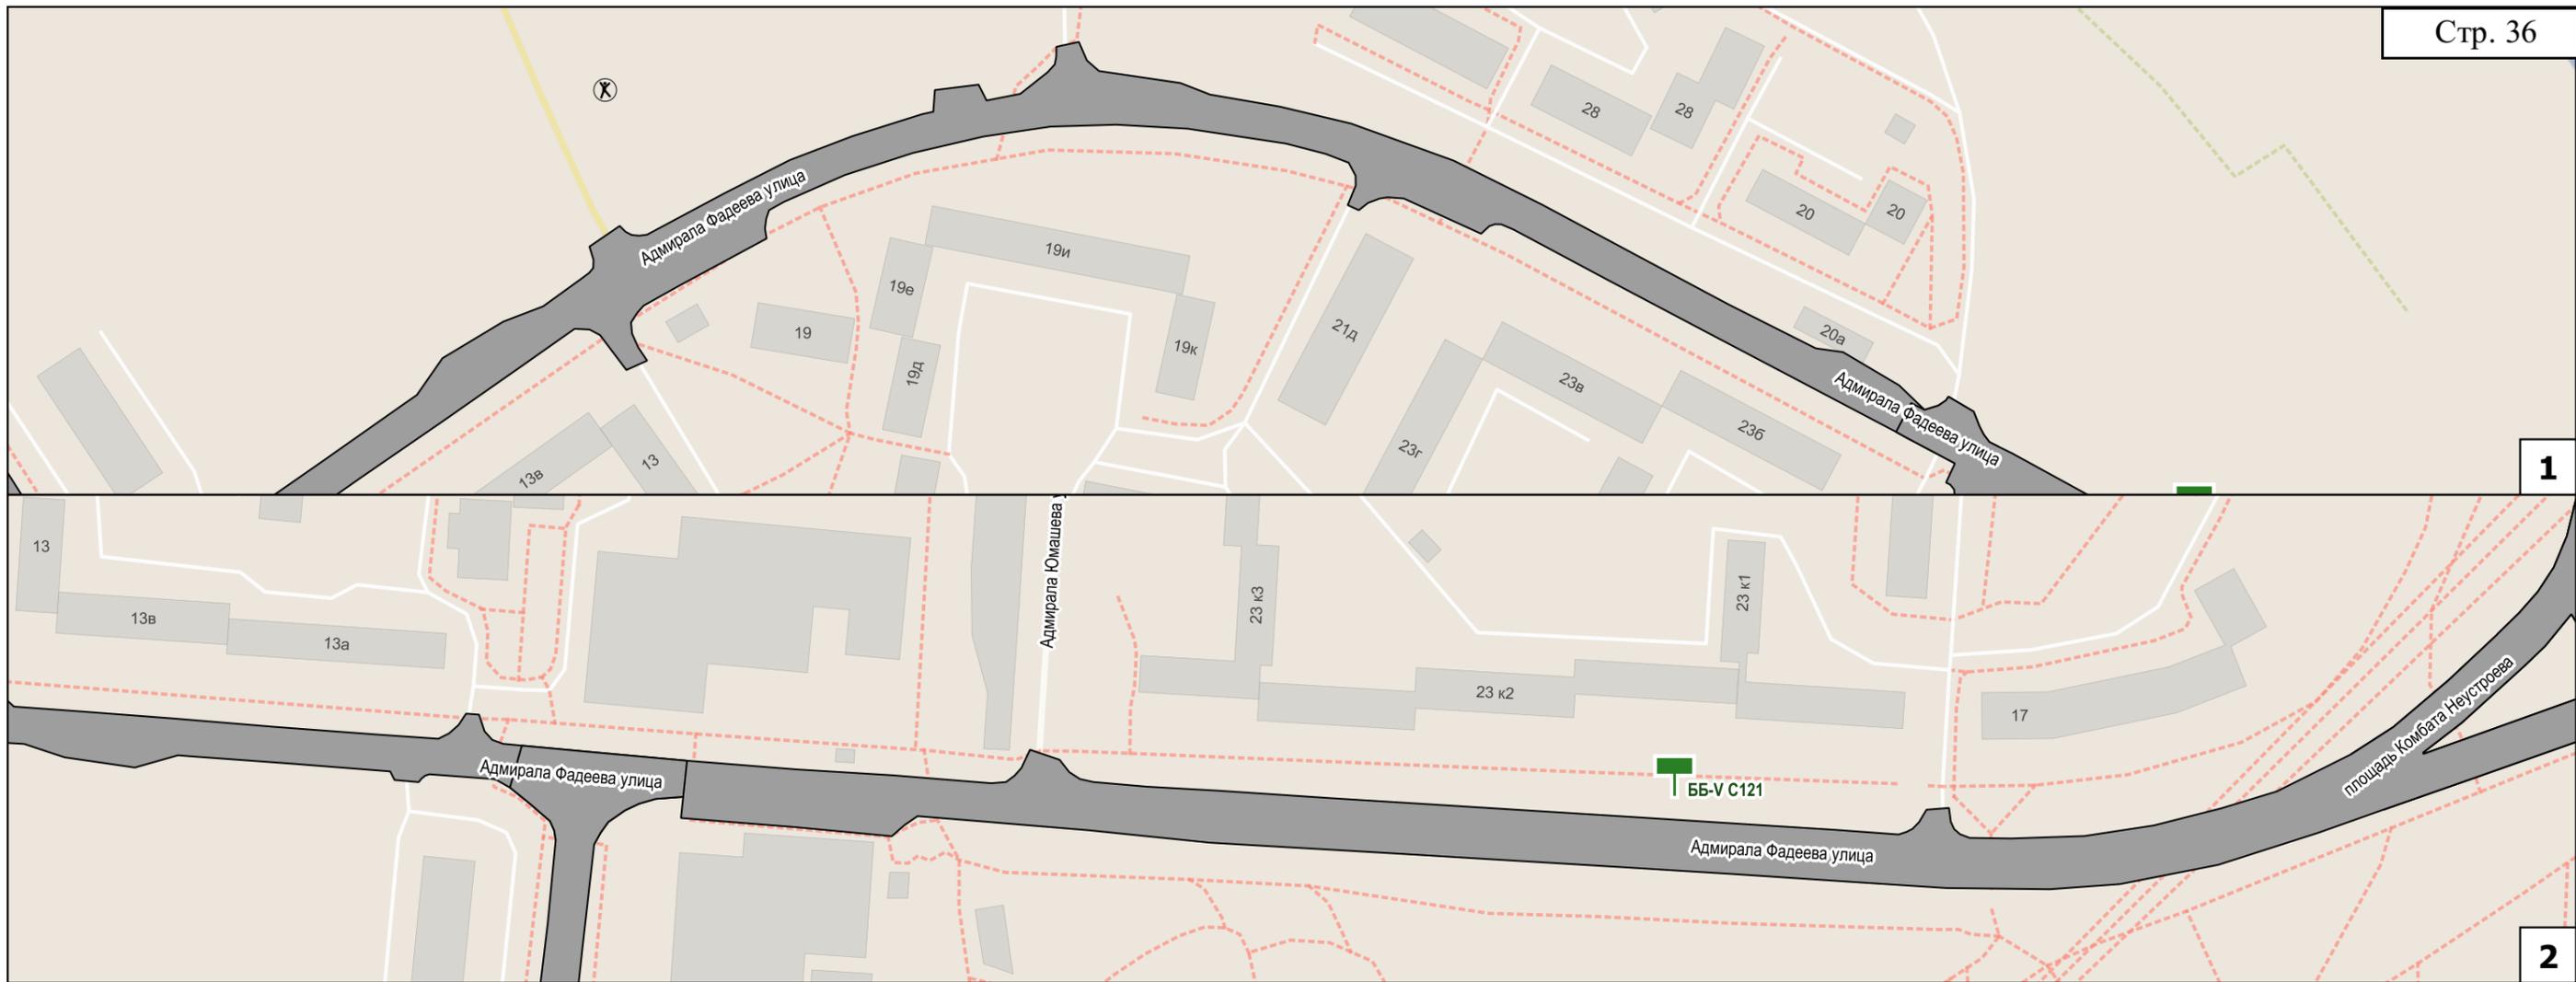

### Условные обозначения

-  реклама проектируемая
-  проезжая часть

ББ-Т С301 тип конструкции, номер рекламной конструкции на схеме


Сокр.	Расшифр.
ББ-Г	билборд (опора сбоку)
ББ-Т	билборд (опора в центре)
ББ-V	билборд (V-образный)
СЛ	ситилайт
СБ	ситиборд
СС	суперсайт


Схема размещения возможных мест установки рекламных конструкций с обозначением порядковых номеров паспортов рекламных мест

ул. Адмирала Фадеева

# ул. Богданова

## Схема расположения листов

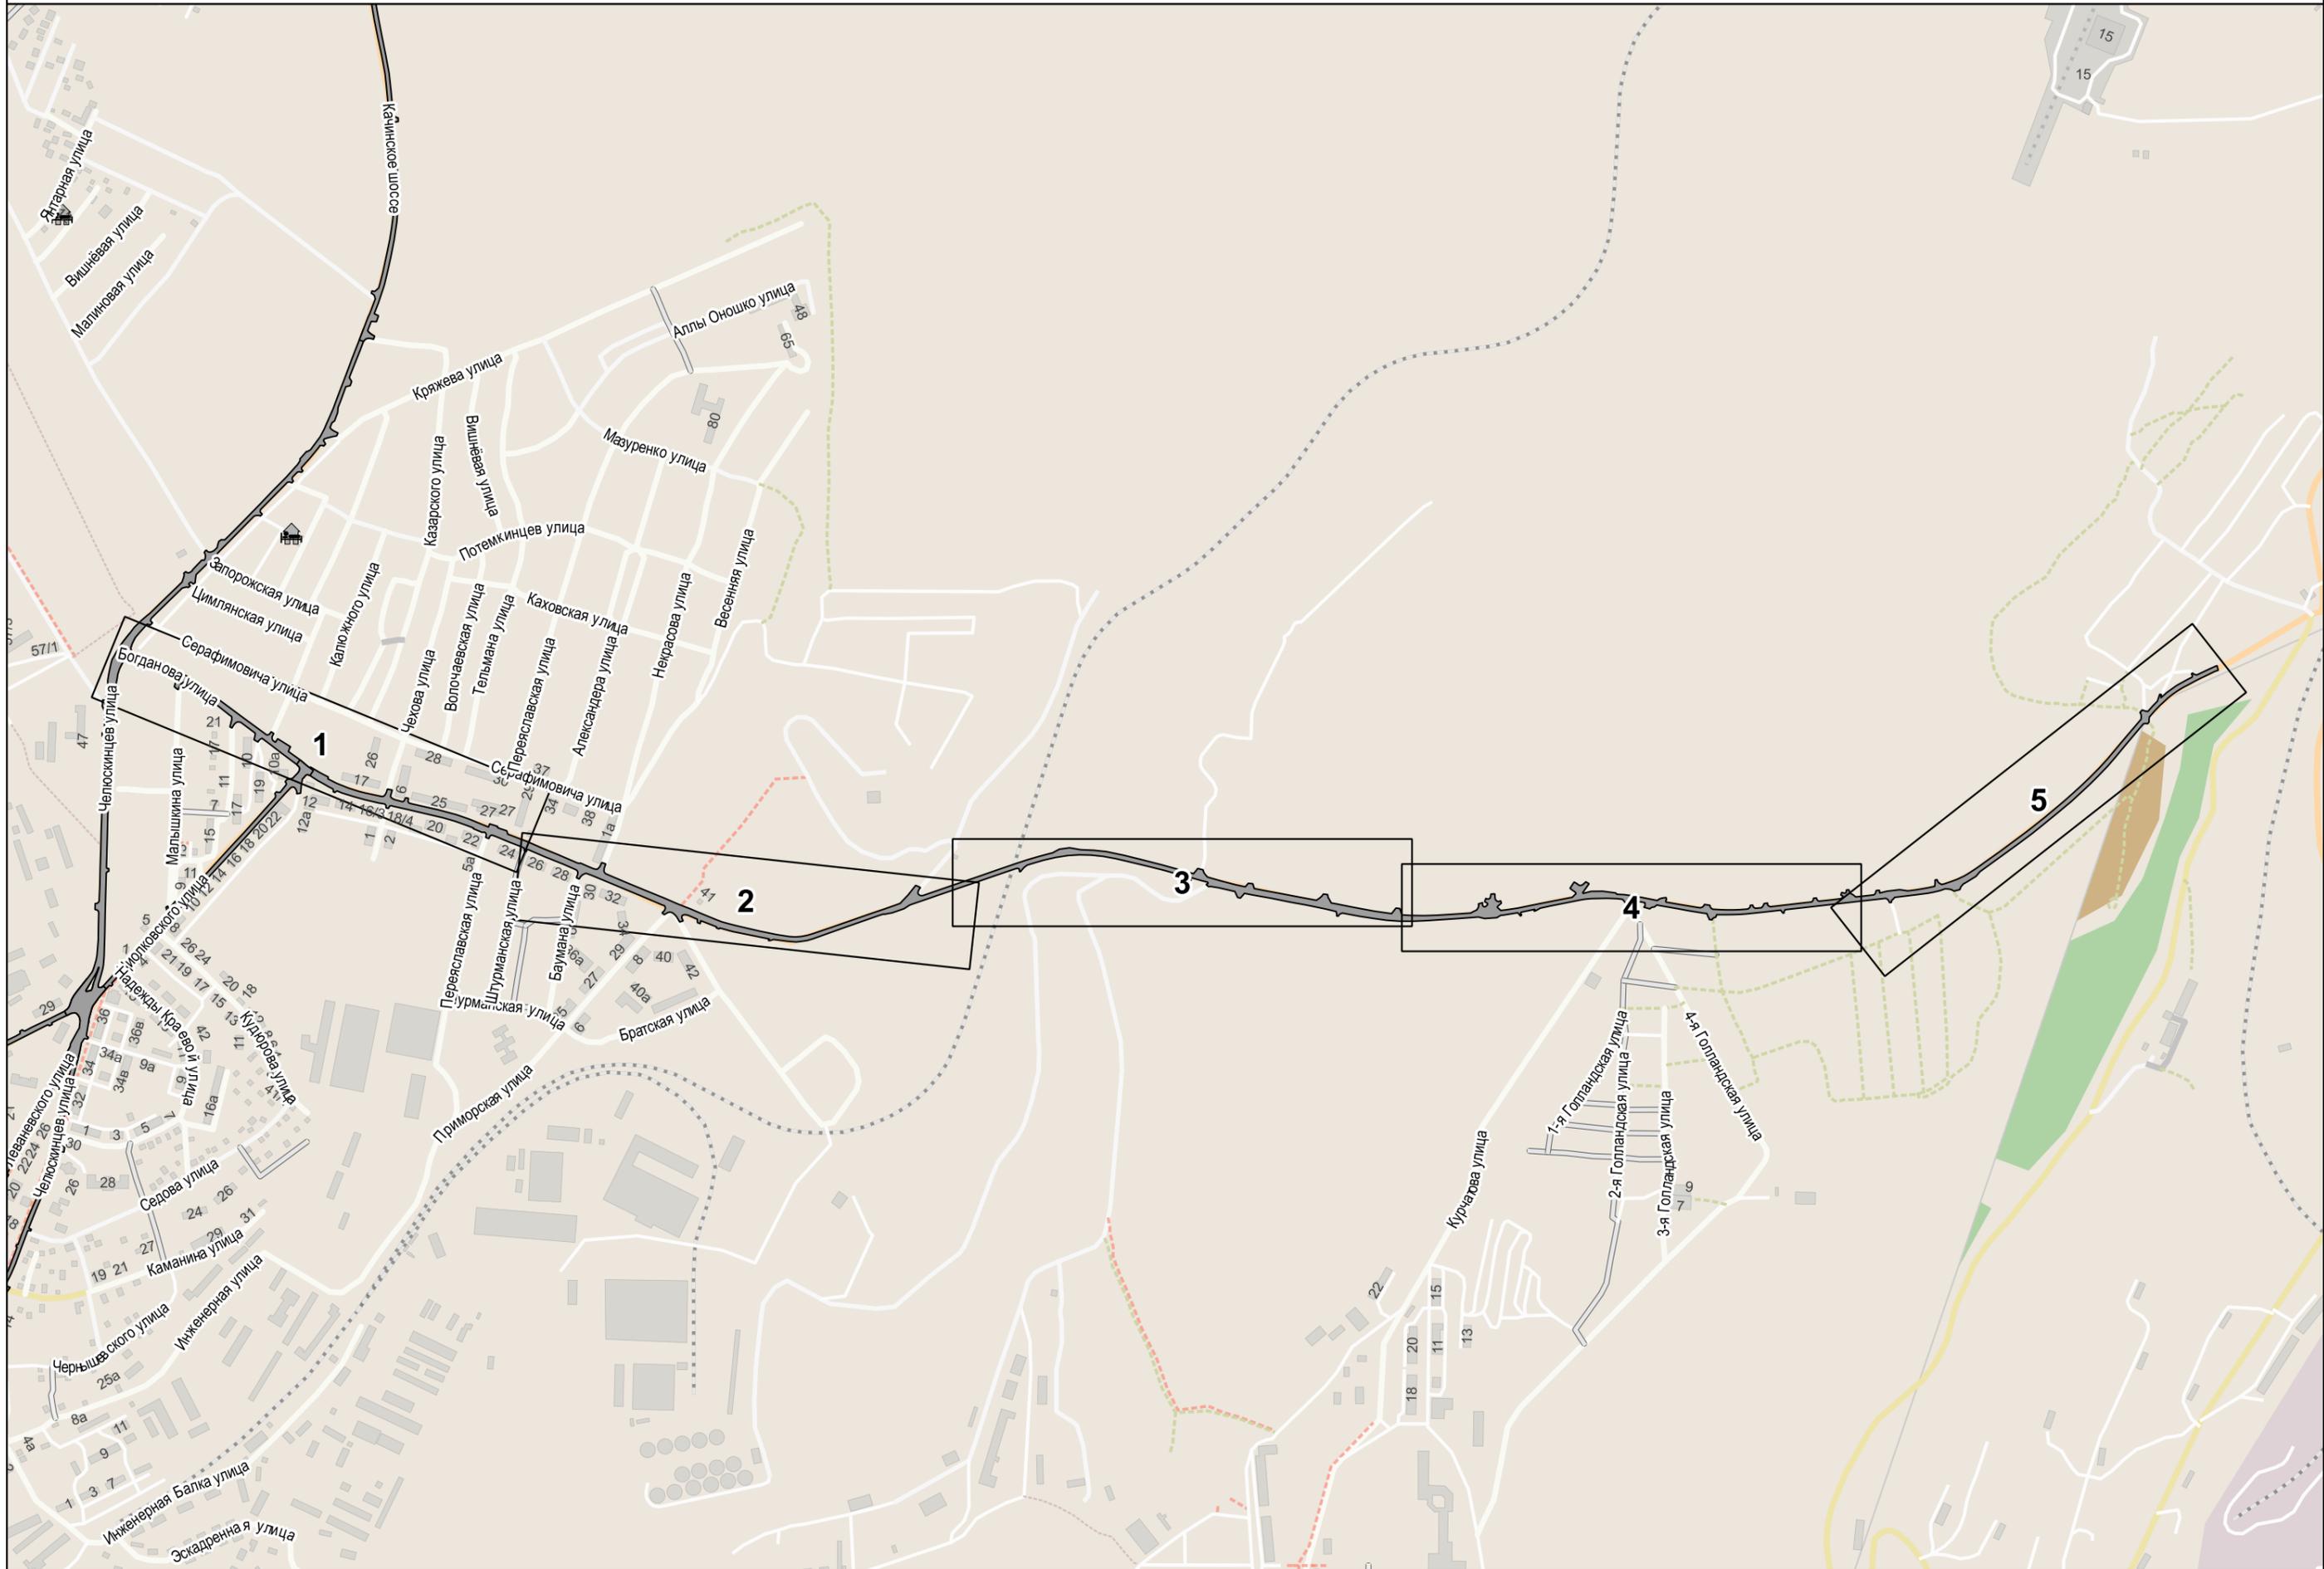

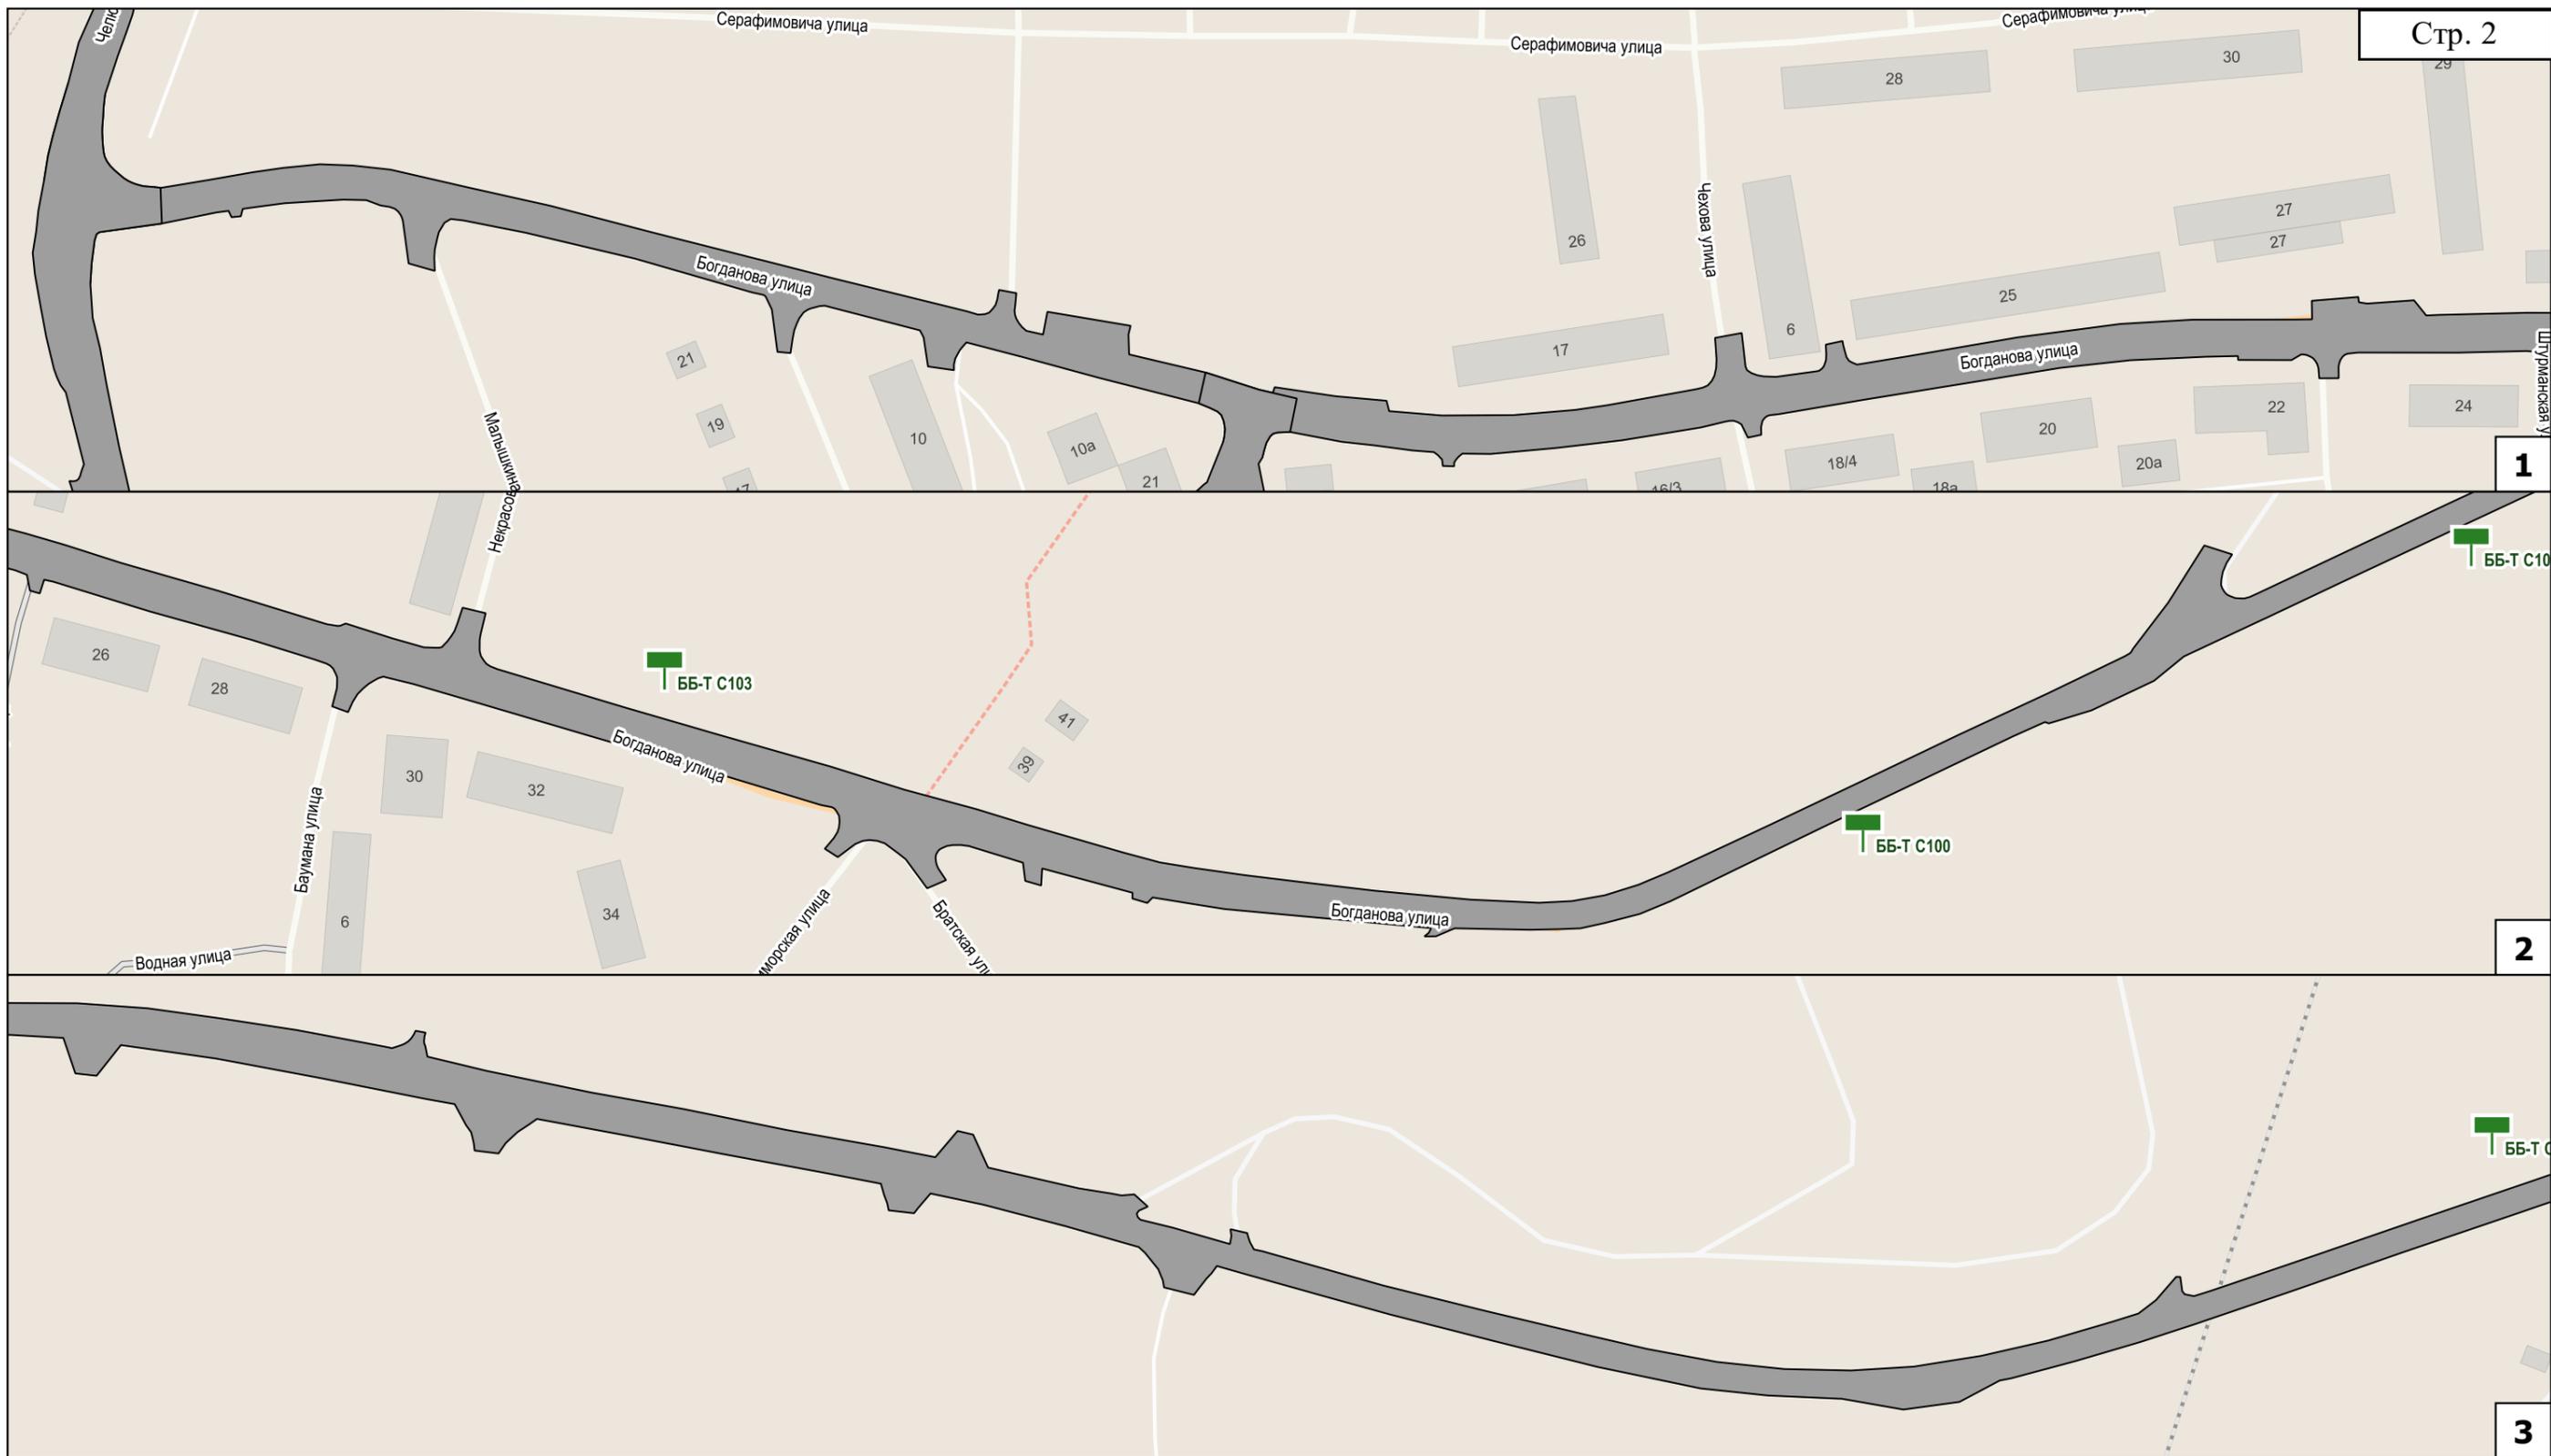

### Условные обозначения

-  реклама проектируемая
-  проезжая часть

BB-T C301 тип конструкции, номер рекламной конструкции на схеме

Сокр.	Расшифр.
BB-Г	билборд (опора сбоку)
BB-Т	билборд (опора в центре)
BB-V	билборд (V-образный)
СЛ	ситилайт
СБ	ситиборд
СС	суперсайт

Схема размещения возможных мест установки рекламных конструкций с обозначением порядковых номеров паспортов рекламных мест

ул. Богданова



### Условные обозначения

-  реклама проектируемая
-  проезжая часть

ББ-Т С301 тип конструкции, номер рекламной конструкции на схеме

Сокр.	Расшифр.
ББ-Г	билборд (опора сбоку)
ББ-Т	билборд (опора в центре)
ББ-У	билборд (У-образный)
СЛ	ситилайт
СБ	ситиборд
СС	суперсайт

Схема размещения возможных мест установки рекламных конструкций с обозначением порядковых номеров паспортов рекламных мест

ул. Богданова



### Условные обозначения

-  реклама проектируемая
-  проезжая часть

ББ-Т С301 тип конструкции, номер рекламной конструкции на схеме

Сокр.	Расшифр.
ББ-Г	билборд (опора сбоку)
ББ-Т	билборд (опора в центре)
ББ-V	билборд (V-образный)
СЛ	ситилайт
СБ	ситиборд
СС	суперсайт

Схема размещения возможных мест установки рекламных конструкций с обозначением порядковых номеров паспортов рекламных мест

ул. Большая Морская

# ул. Вакуленчука

## Схема расположения листов





### Условные обозначения


-  реклама проектируемая
-  проезжая часть

ББ-Т С301 тип конструкции, номер рекламной конструкции на схеме

Сокр.	Расшифр.
ББ-Г	билборд (опора сбоку)
ББ-Т	билборд (опора в центре)
ББ-V	билборд (V-образный)
СЛ	ситилайт
СБ	ситиборд
СС	суперсайт

Схема размещения возможных мест установки рекламных конструкций с обозначением порядковых номеров паспортов рекламных мест

ул. Вакуленчука

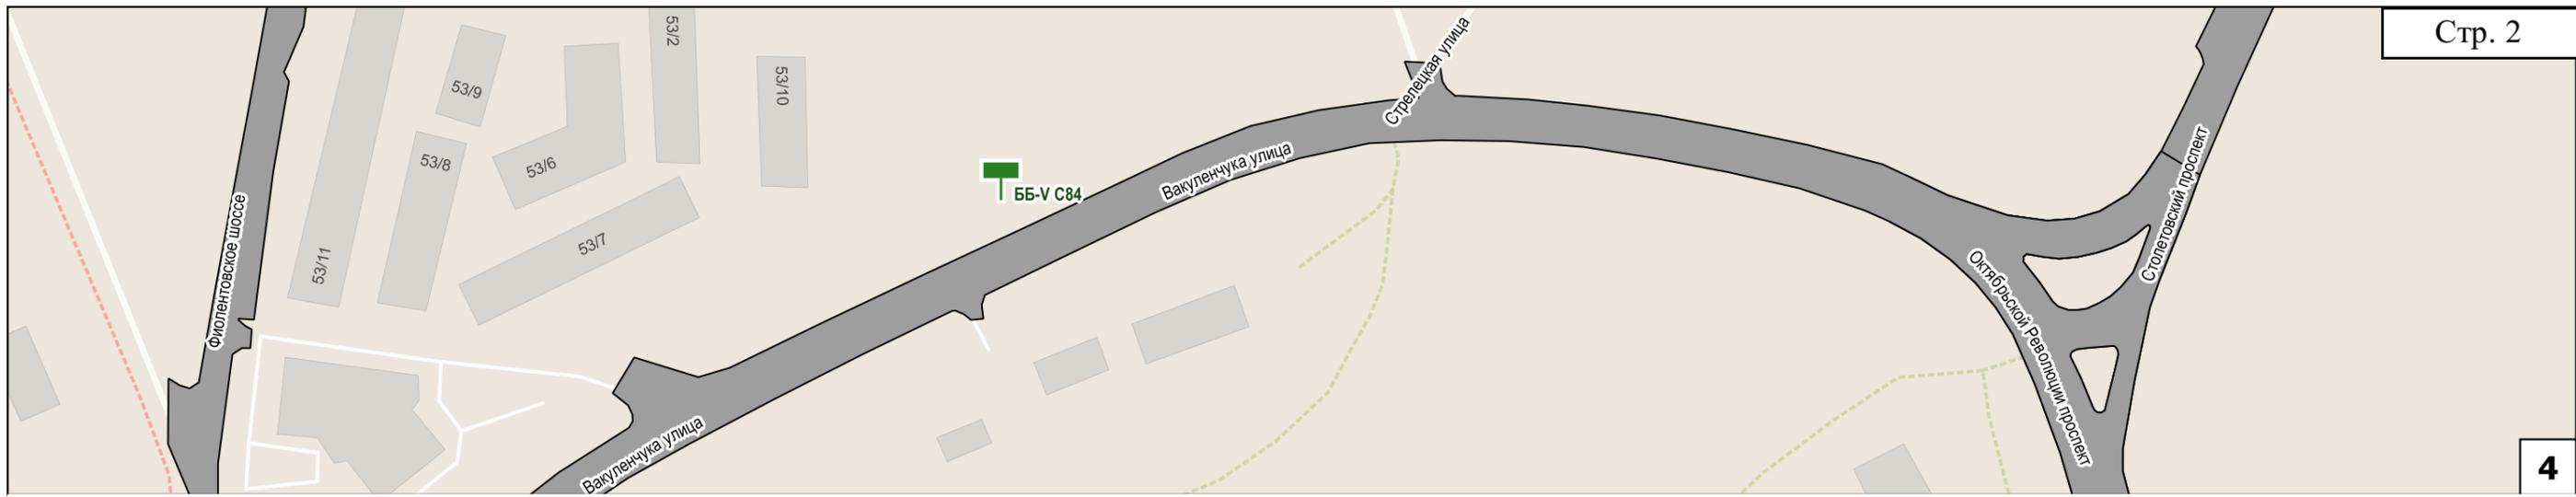

### Условные обозначения

-  реклама проектируемая
-  проезжая часть

ББ-Т С301 тип конструкции, номер рекламной конструкции на схеме


Сокр.	Расшифр.
ББ-Г	билборд (опора сбоку)
ББ-Т	билборд (опора в центре)
ББ-V	билборд (V-образный)
СЛ	ситилайт
СБ	ситиборд
СС	суперсайт


Схема размещения возможных мест установки рекламных конструкций с обозначением порядковых номеров паспортов рекламных мест

ул. Вакуленчука

# ул. Генерала Жидилова

## Схема расположения листов

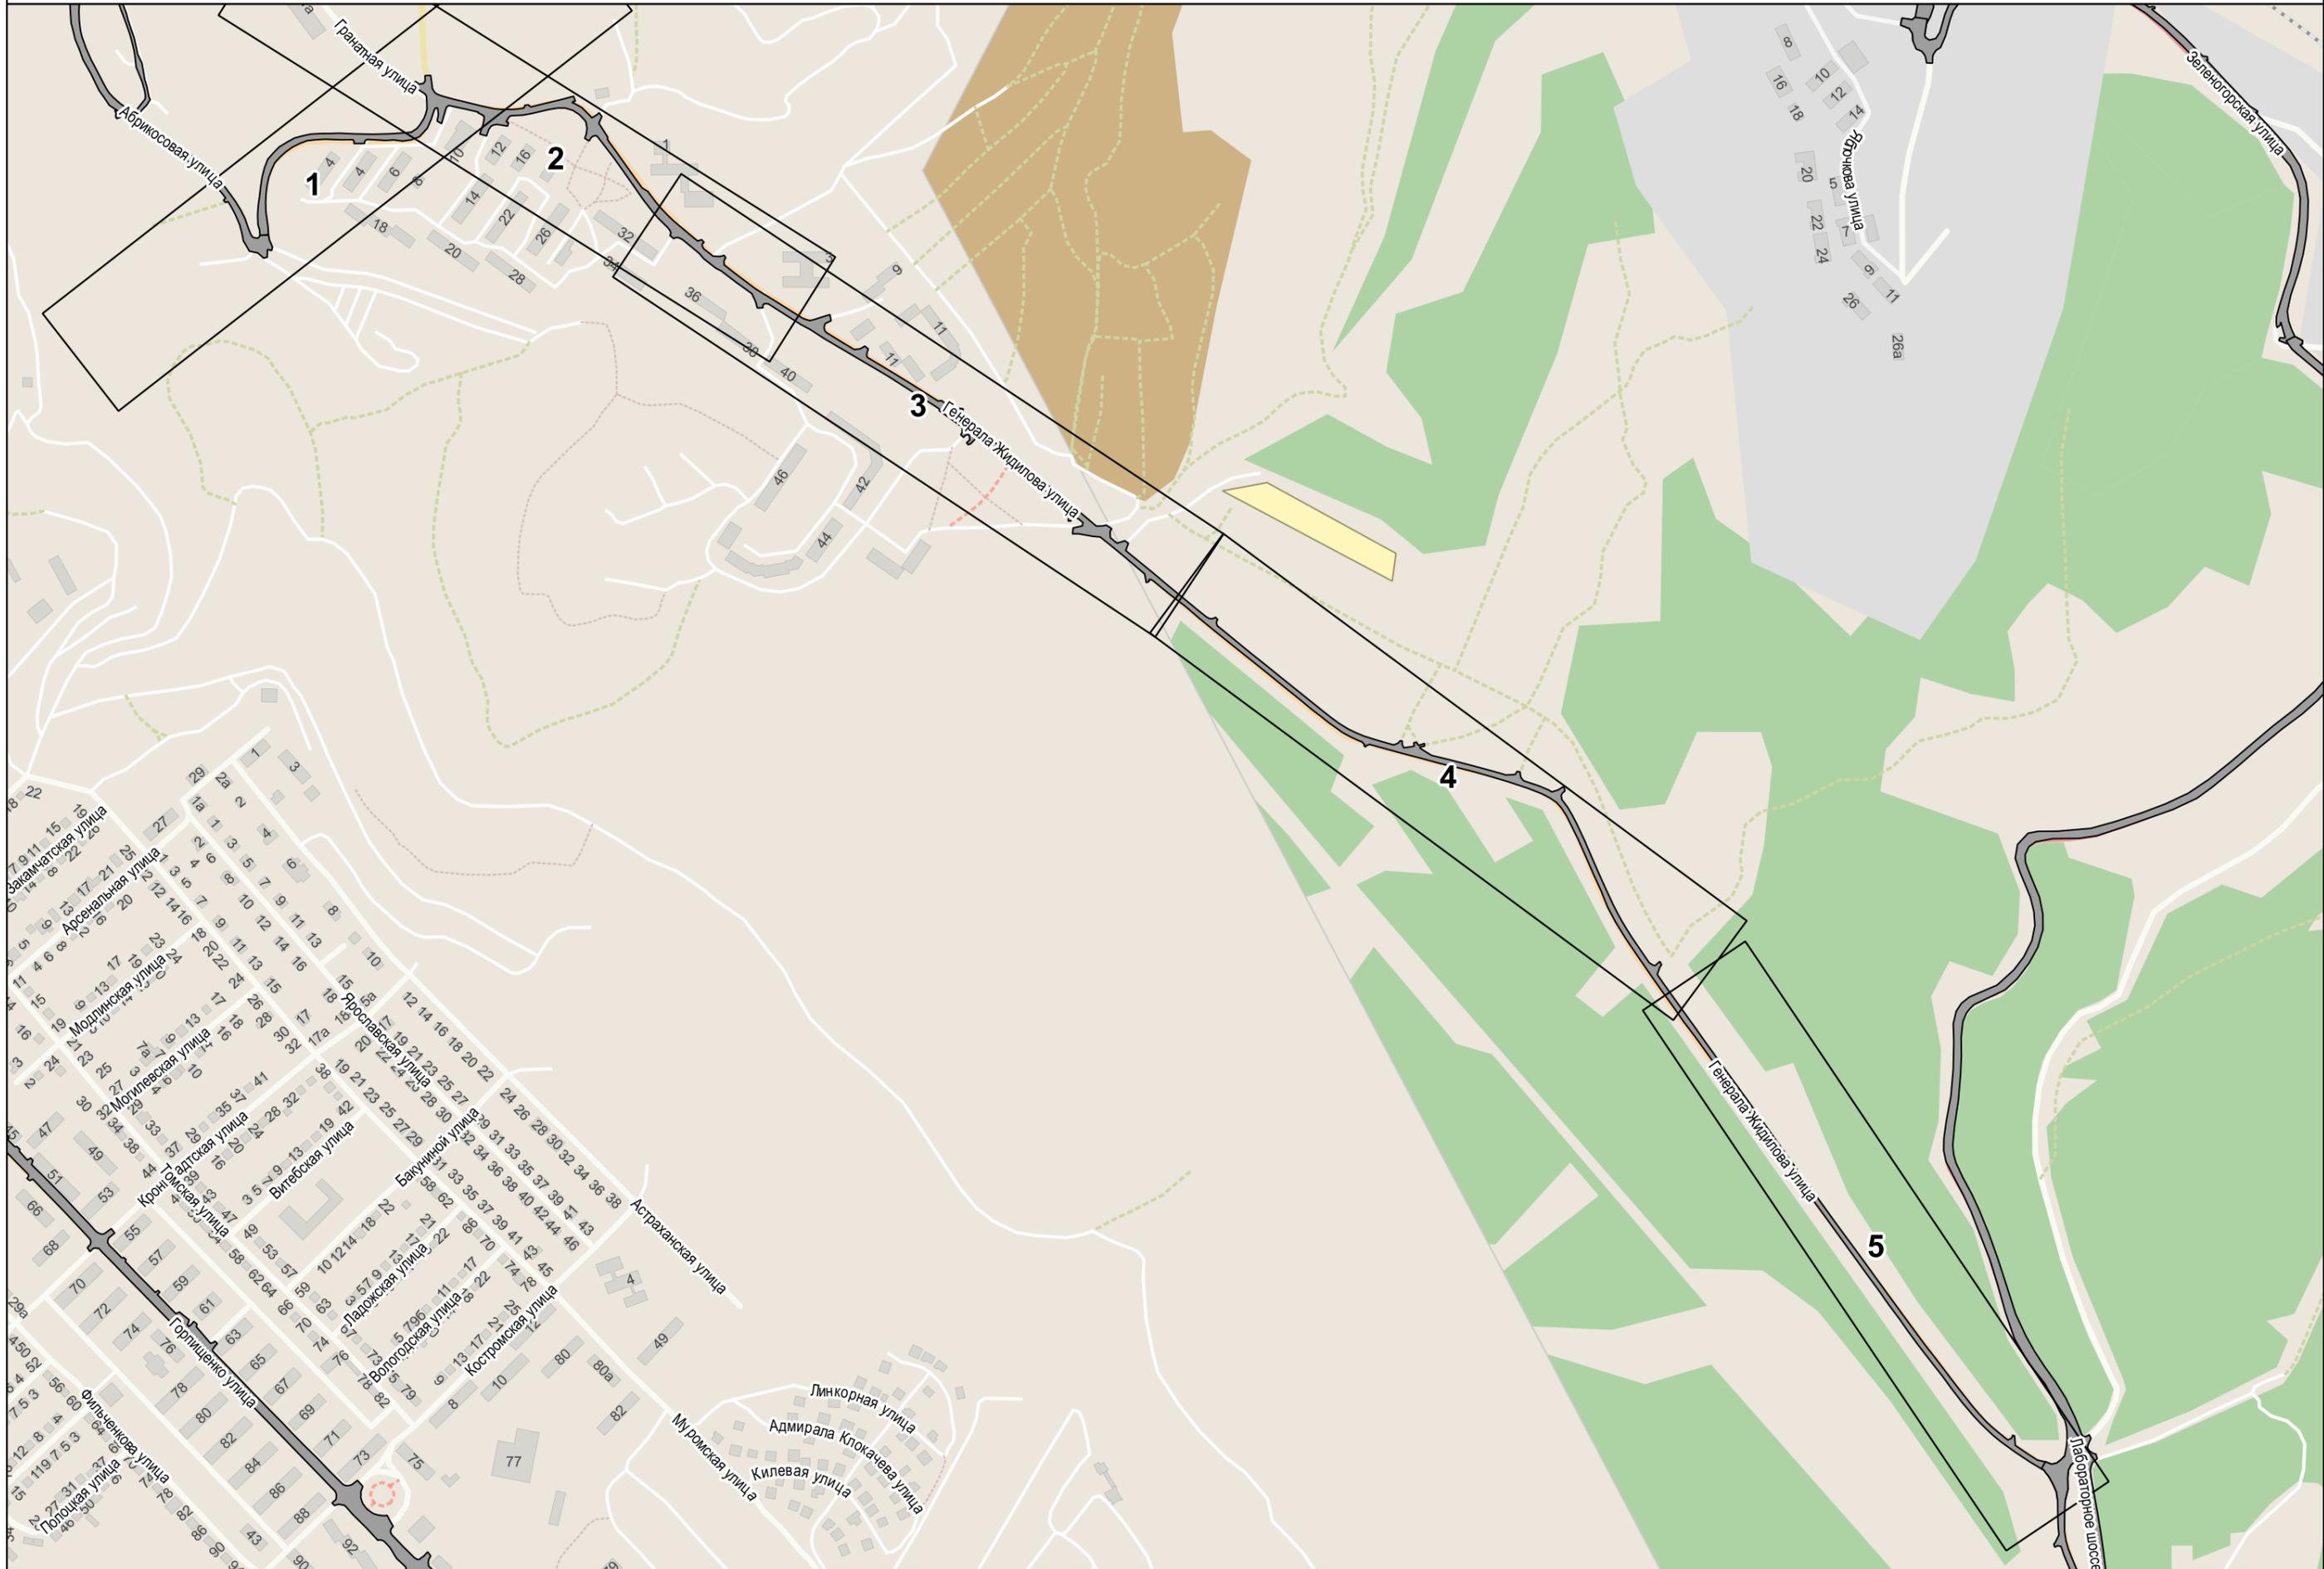

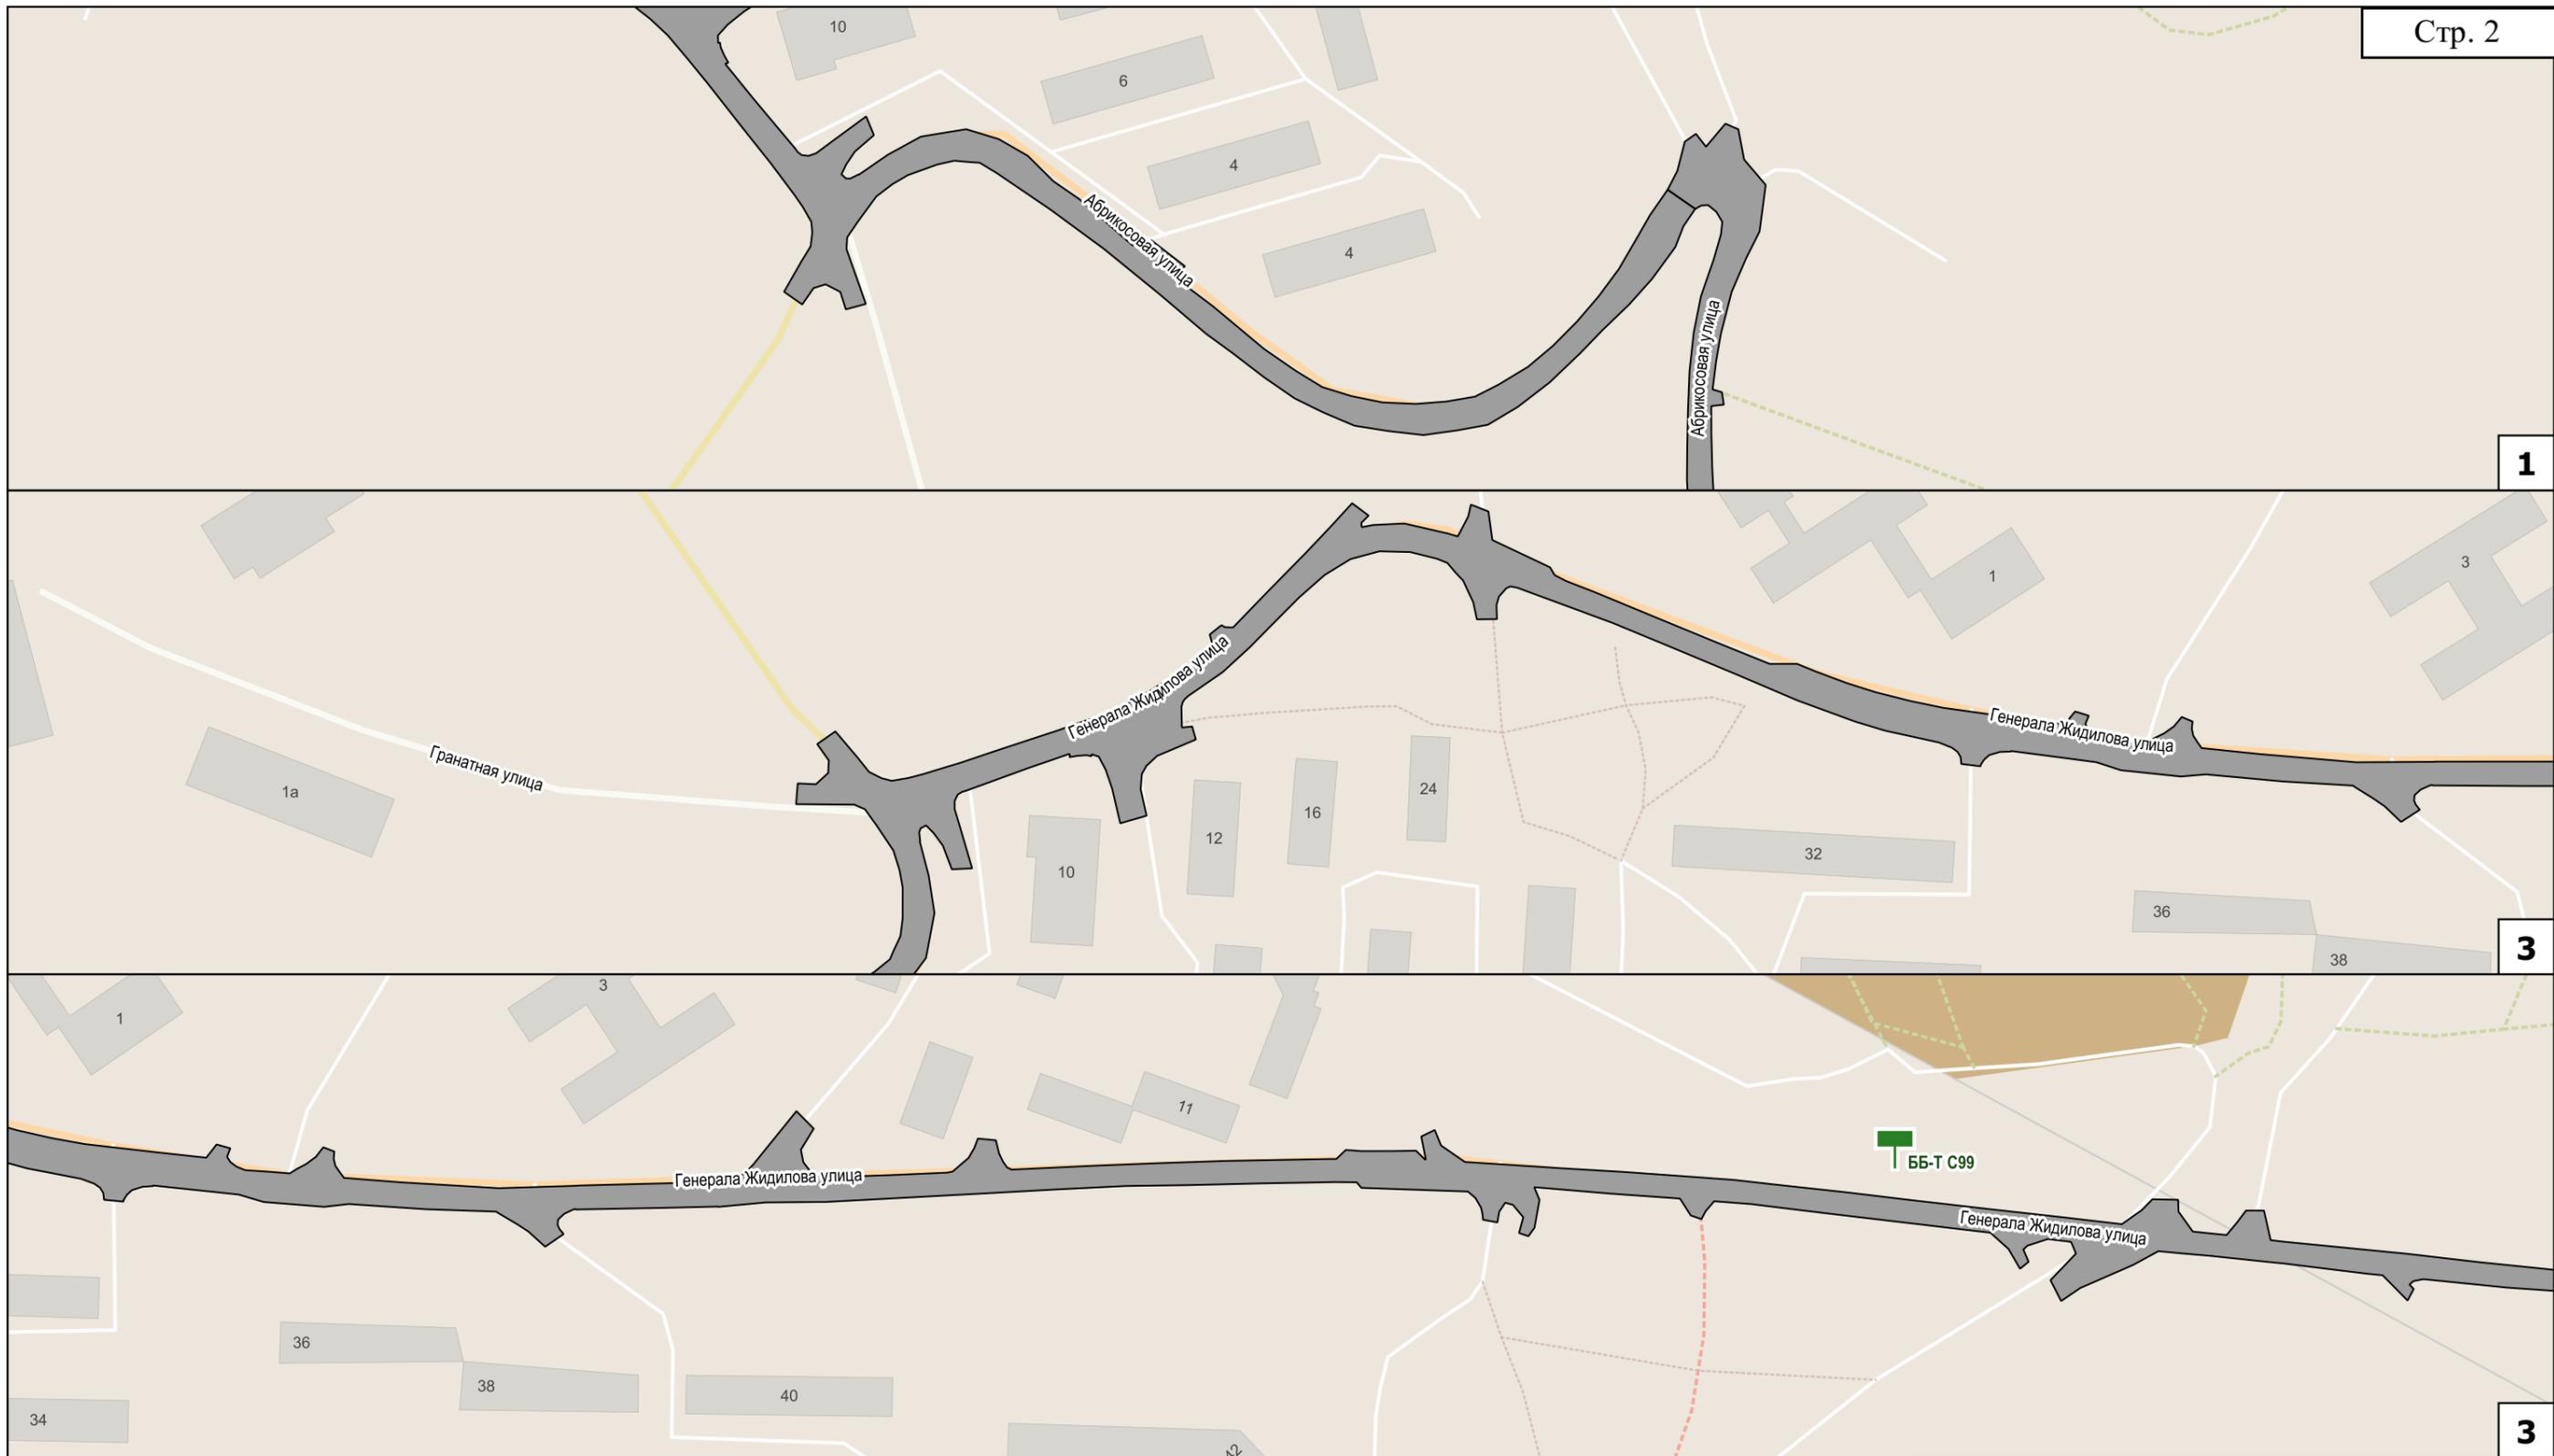

### Условные обозначения

-  реклама проектируемая
-  проезжая часть

ББ-Т С301 тип конструкции, номер рекламной конструкции на схеме

Сокр.	Расшифр.
ББ-Г	билборд (опора сбоку)
ББ-Т	билборд (опора в центре)
ББ-У	билборд (У-образный)
СЛ	ситилайт
СБ	ситиборд
СС	суперсайт


Схема размещения возможных мест установки рекламных конструкций с обозначением порядковых номеров паспортов рекламных мест


ул. Генерала Жидилова



# ул. Генерала Мельника

## Схема расположения листов

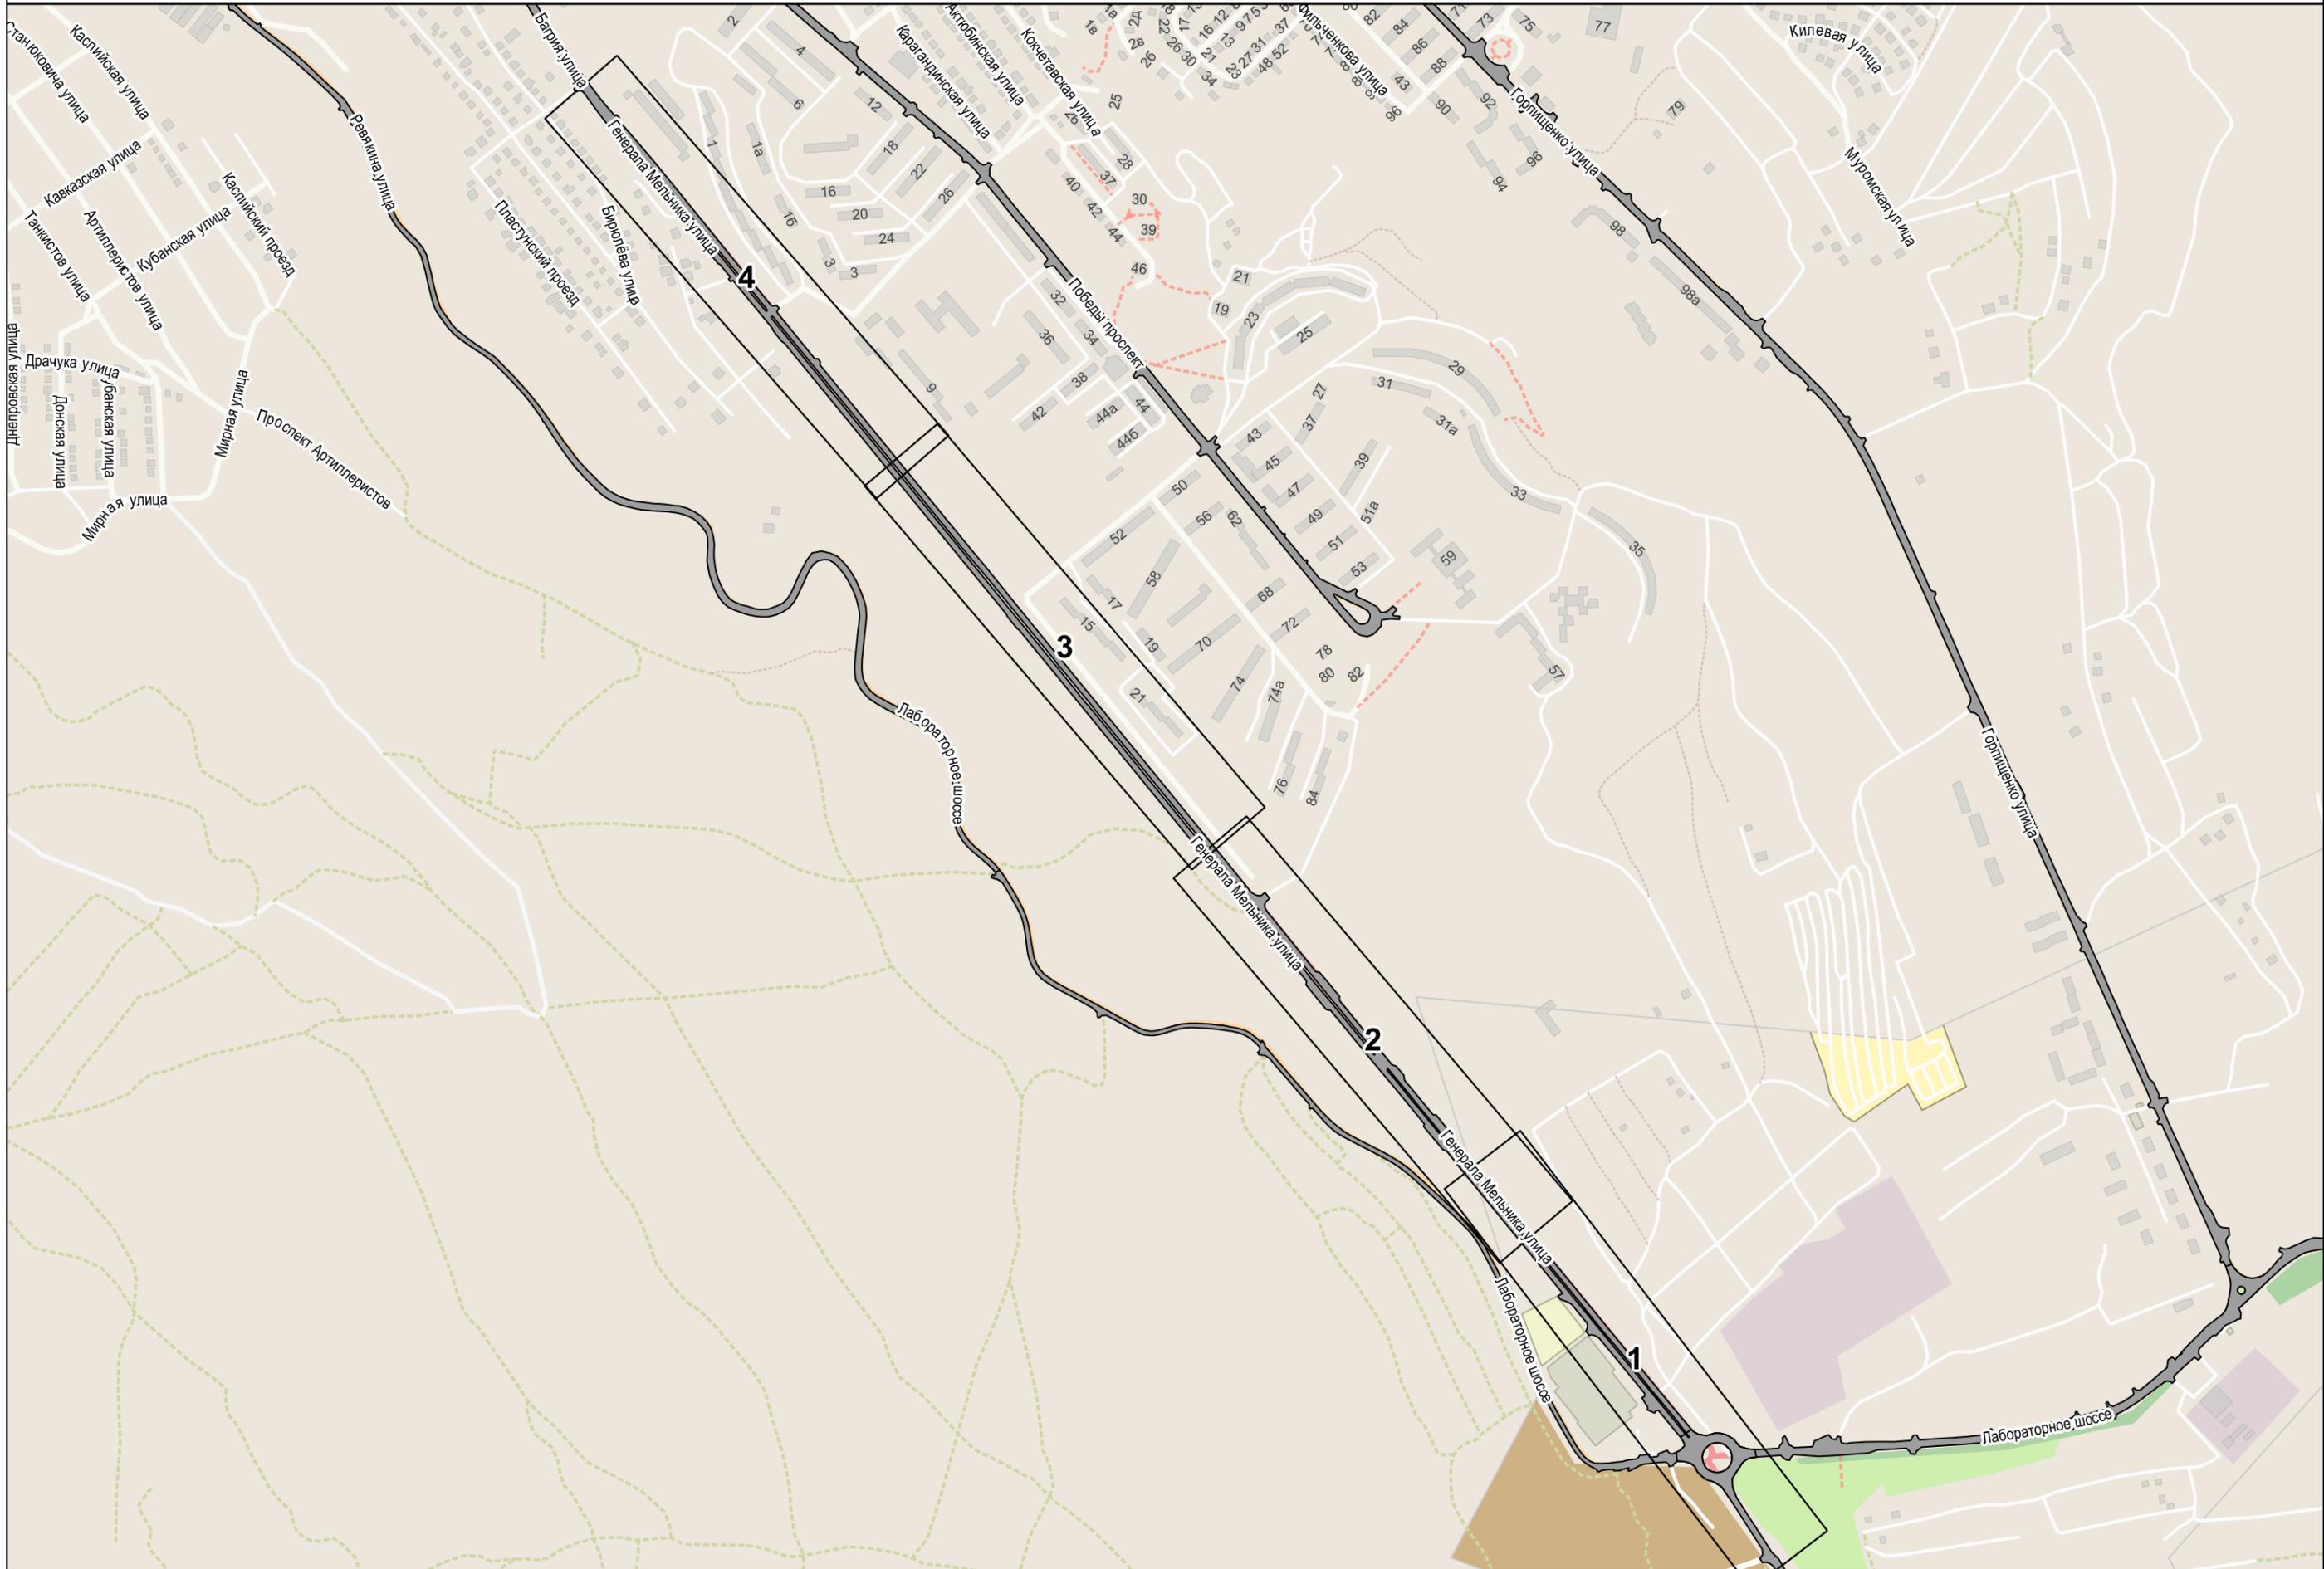

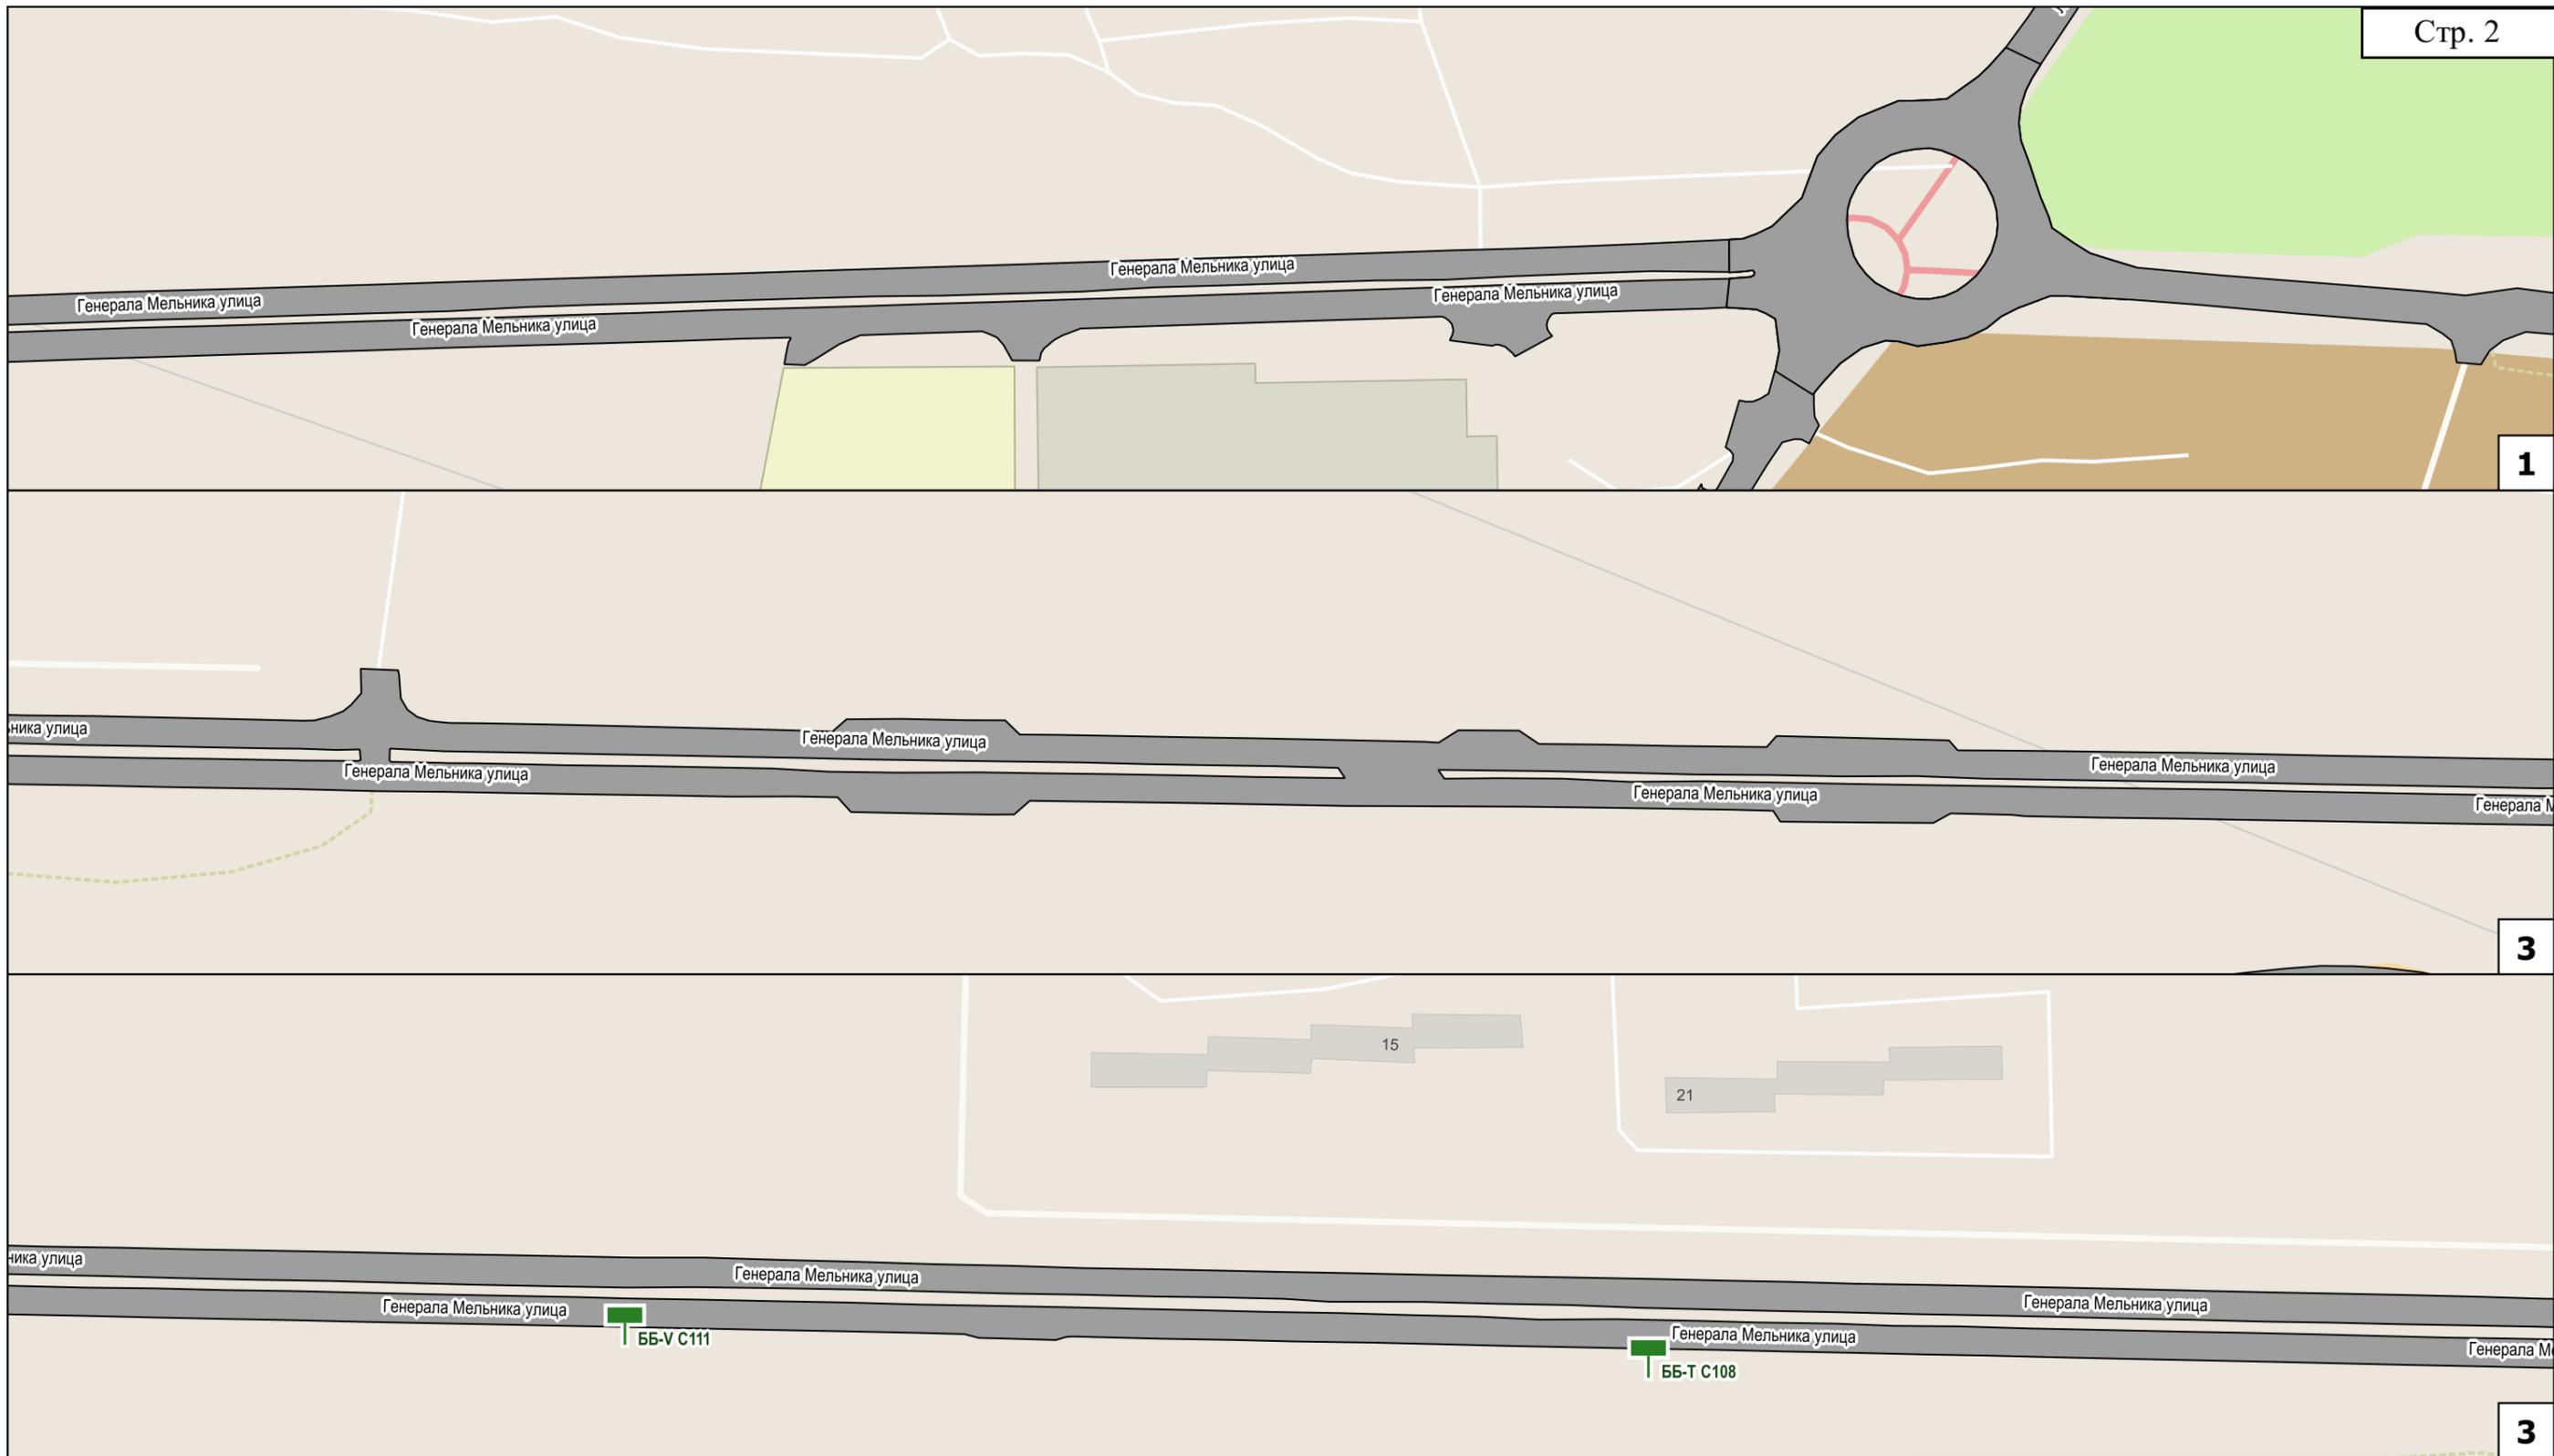

### Условные обозначения


-  реклама проектируемая
-  проезжая часть

ББ-Т С301 тип конструкции, номер рекламной конструкции на схеме

Сокр.	Расшифр.
ББ-Г	билборд (опора сбоку)
ББ-Т	билборд (опора в центре)
ББ-V	билборд (V-образный)
СЛ	ситилайт
СБ	ситиборд
СС	суперсайт

Схема размещения возможных мест установки рекламных конструкций с обозначением порядковых номеров паспортов рекламных мест

ул. Генерала Мельника

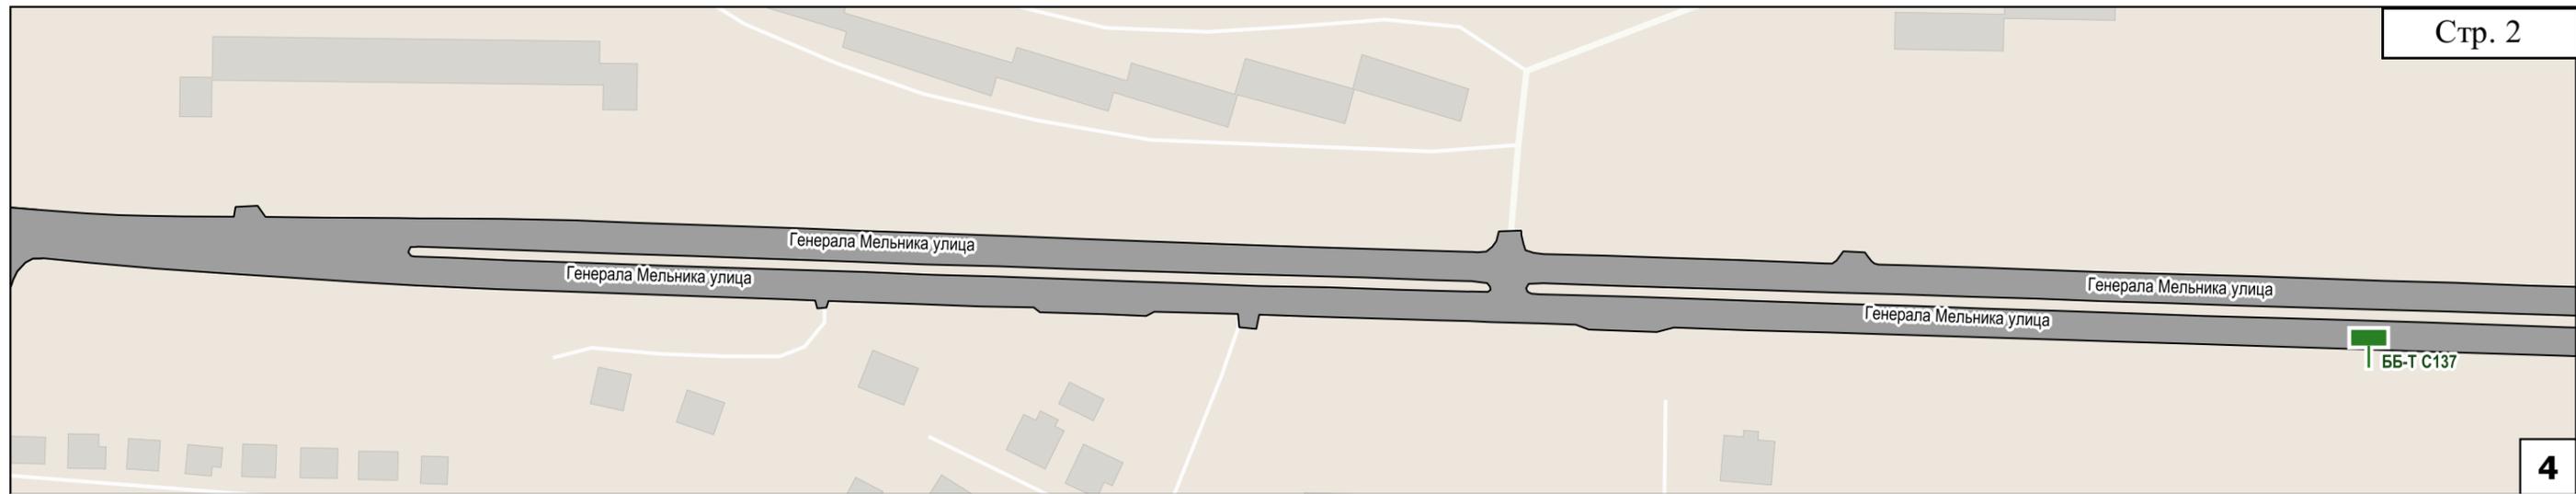

### Условные обозначения

-  реклама проектируемая
-  проезжая часть

ББ-Т С301 тип конструкции, номер рекламной конструкции на схеме

Сокр.	Расшифр.
ББ-Г	билборд (опора сбоку)
ББ-Т	билборд (опора в центре)
ББ-У	билборд (У-образный)
СЛ	ситилайт
СБ	ситиборд
СС	суперсайт

Схема размещения возможных мест установки рекламных конструкций с обозначением порядковых номеров паспортов рекламных мест

ул. Генерала Мельника



### Условные обозначения

-  реклама проектируемая
-  проезжая часть

ББ-Т С301 тип конструкции, номер рекламной конструкции на схеме


Сокр.	Расшифр.
ББ-Г	билборд (опора сбоку)
ББ-Т	билборд (опора в центре)
ББ-У	билборд (У-образный)
СЛ	ситилайт
СБ	ситиборд
СС	суперсайт

Схема размещения возможных мест установки рекламных конструкций с обозначением порядковых номеров паспортов рекламных мест

ул. Гоголя

Лист 1/1



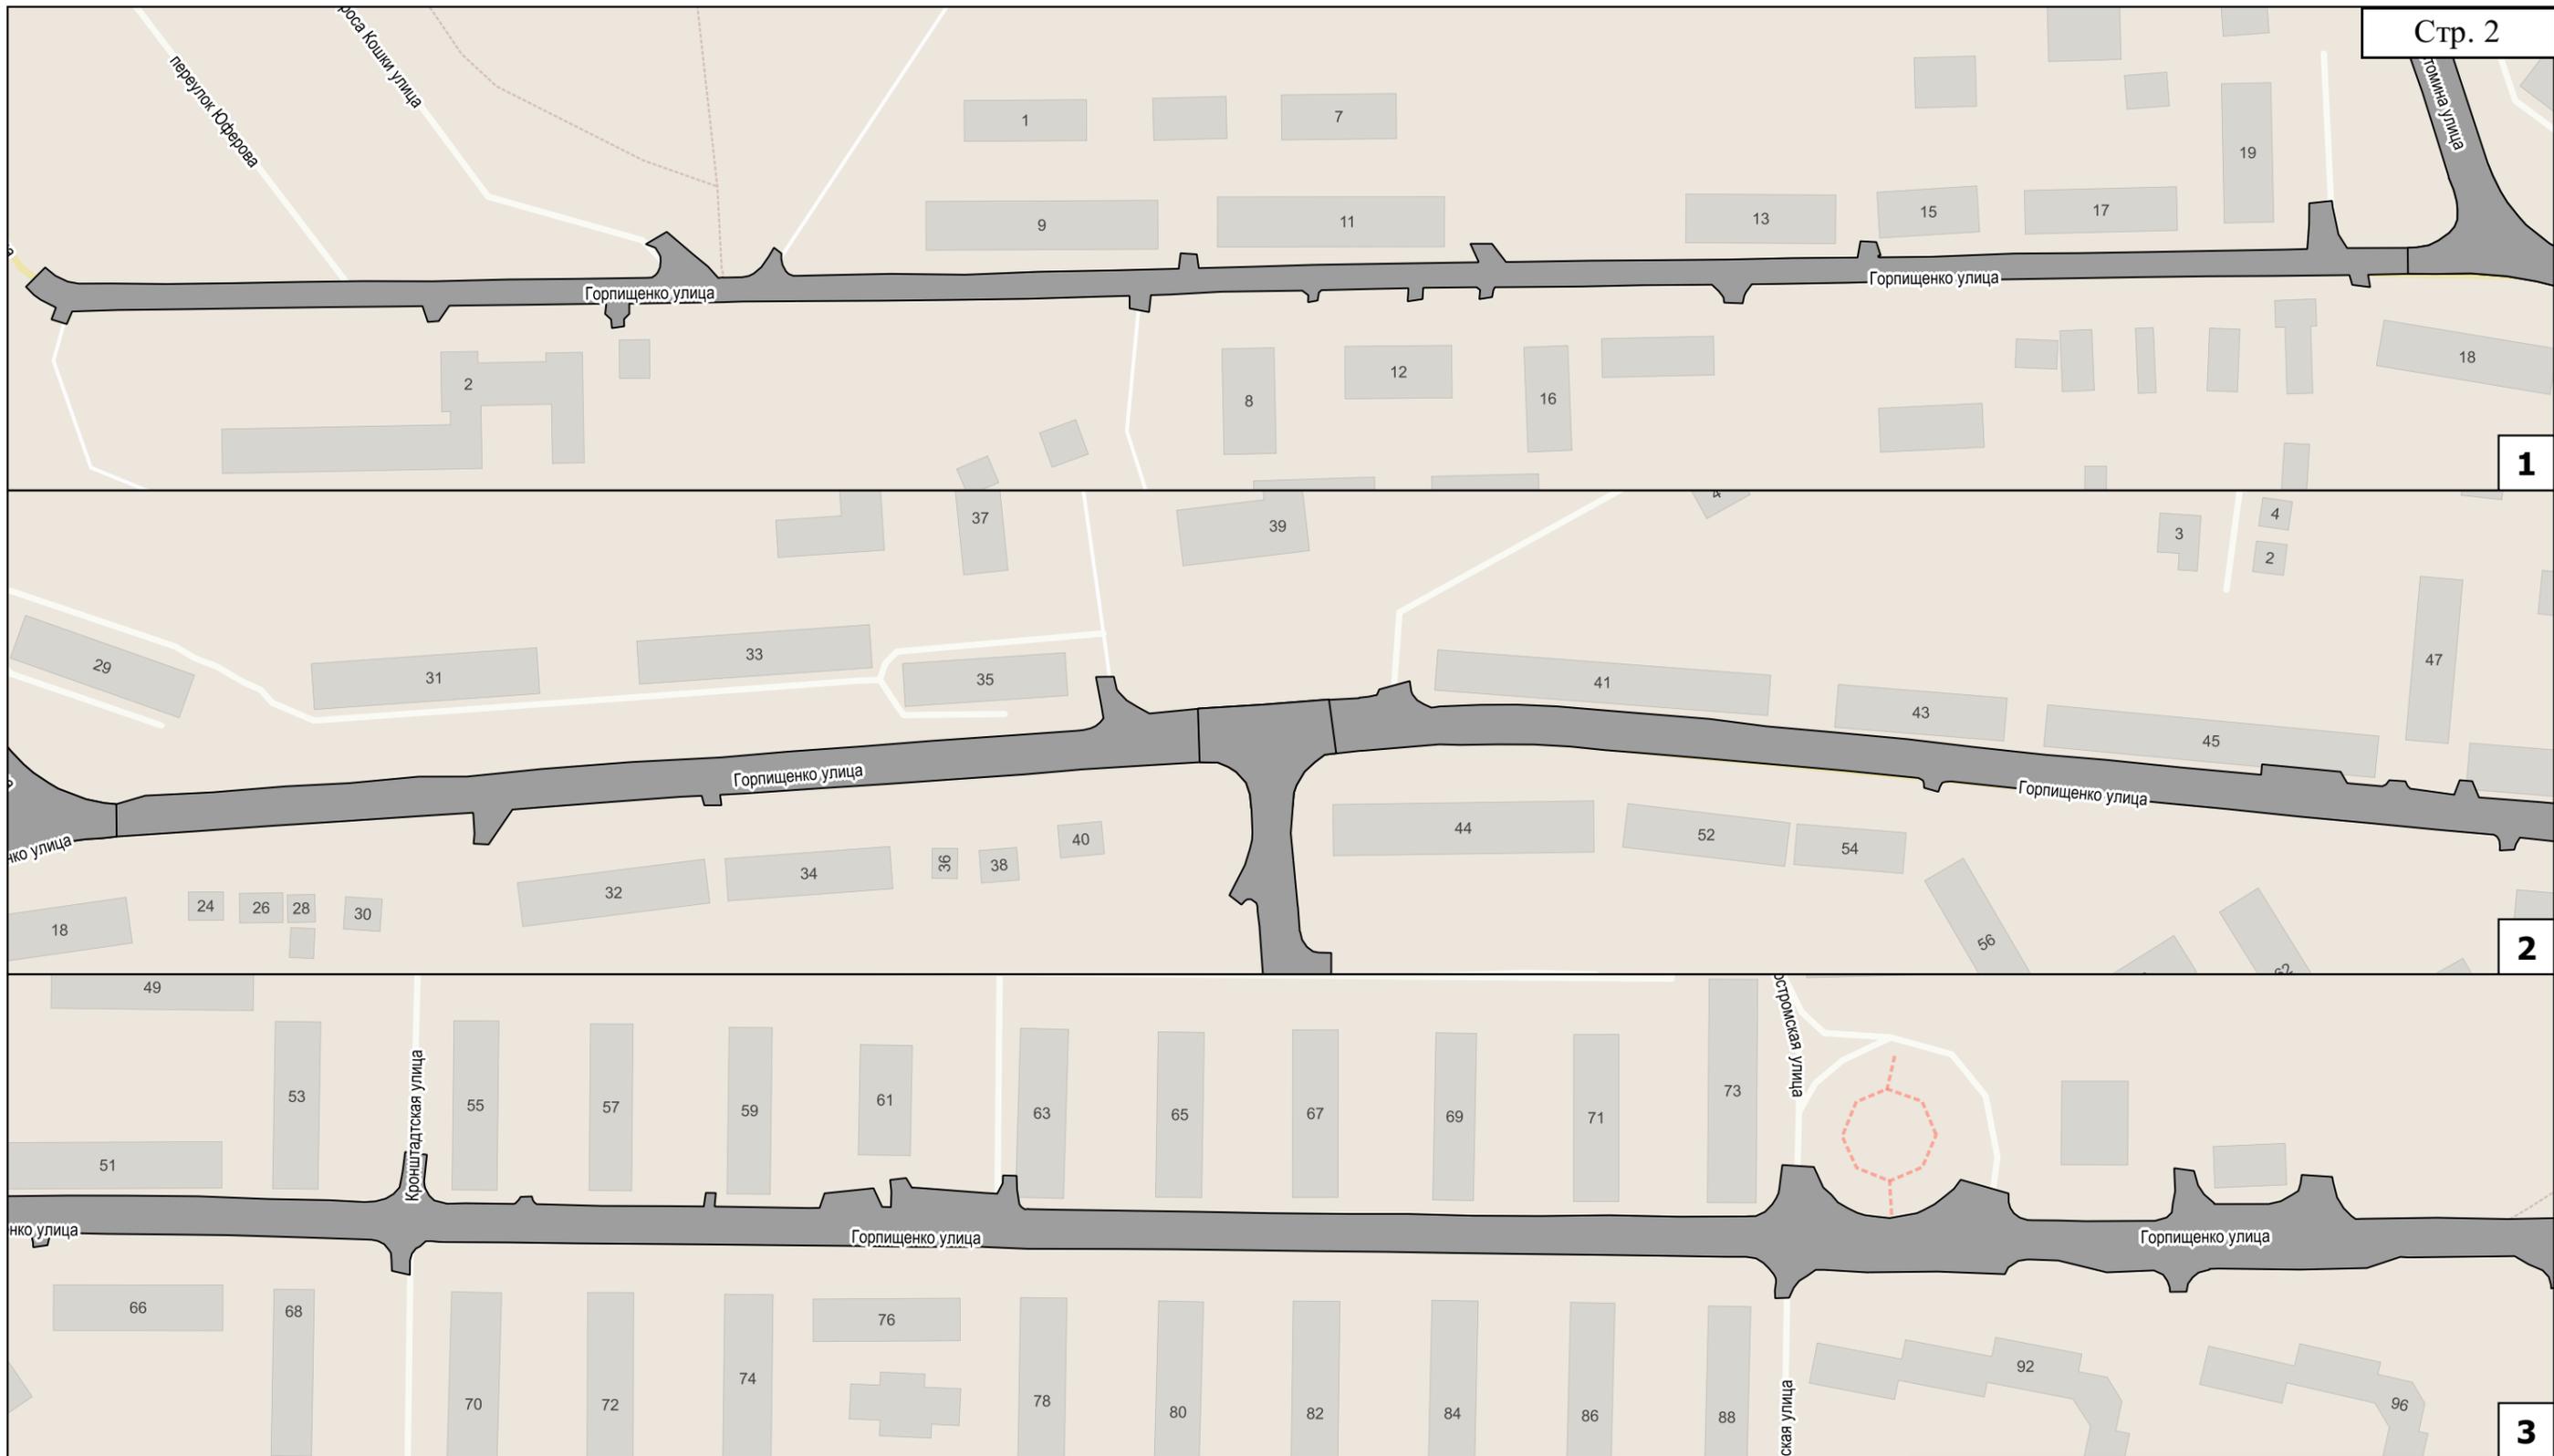

### Условные обозначения

-  реклама проектируемая
-  проезжая часть

ББ-Т С301 тип конструкции, номер рекламной конструкции на схеме


Сокр.	Расшифр.
ББ-Г	билборд (опора сбоку)
ББ-Т	билборд (опора в центре)
ББ-V	билборд (V-образный)
СЛ	ситилайт
СБ	ситиборд
СС	суперсайт

Схема размещения возможных мест установки рекламных конструкций с обозначением порядковых номеров паспортов рекламных мест

ул. Горпищенко



4

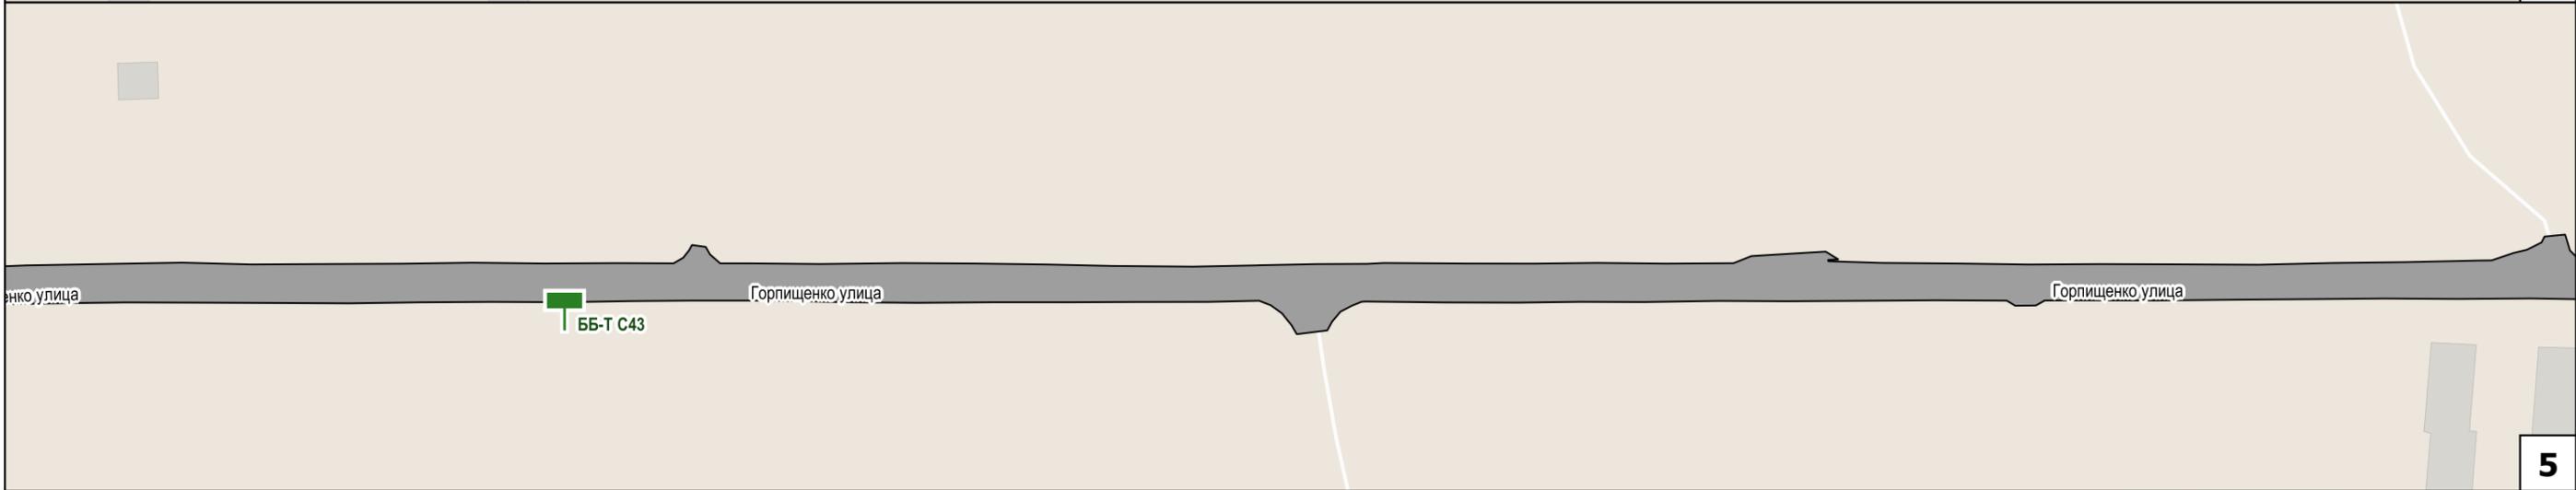

5



3

**Условные обозначения**

-  реклама проектируемая
-  проезжая часть

BB-T C301 тип конструкции, номер рекламной конструкции на схеме


Сокр.	Расшифр.
ББ-Г	билборд (опора сбоку)
ББ-Т	билборд (опора в центре)
ББ-V	билборд (V-образный)
СЛ	ситилайт
СБ	ситиборд
СС	суперсайт


Схема размещения возможных мест установки рекламных конструкций с обозначением порядковых номеров паспортов рекламных мест

ул. Горпищенко

# ул. Индустриальная

## Схема расположения листов

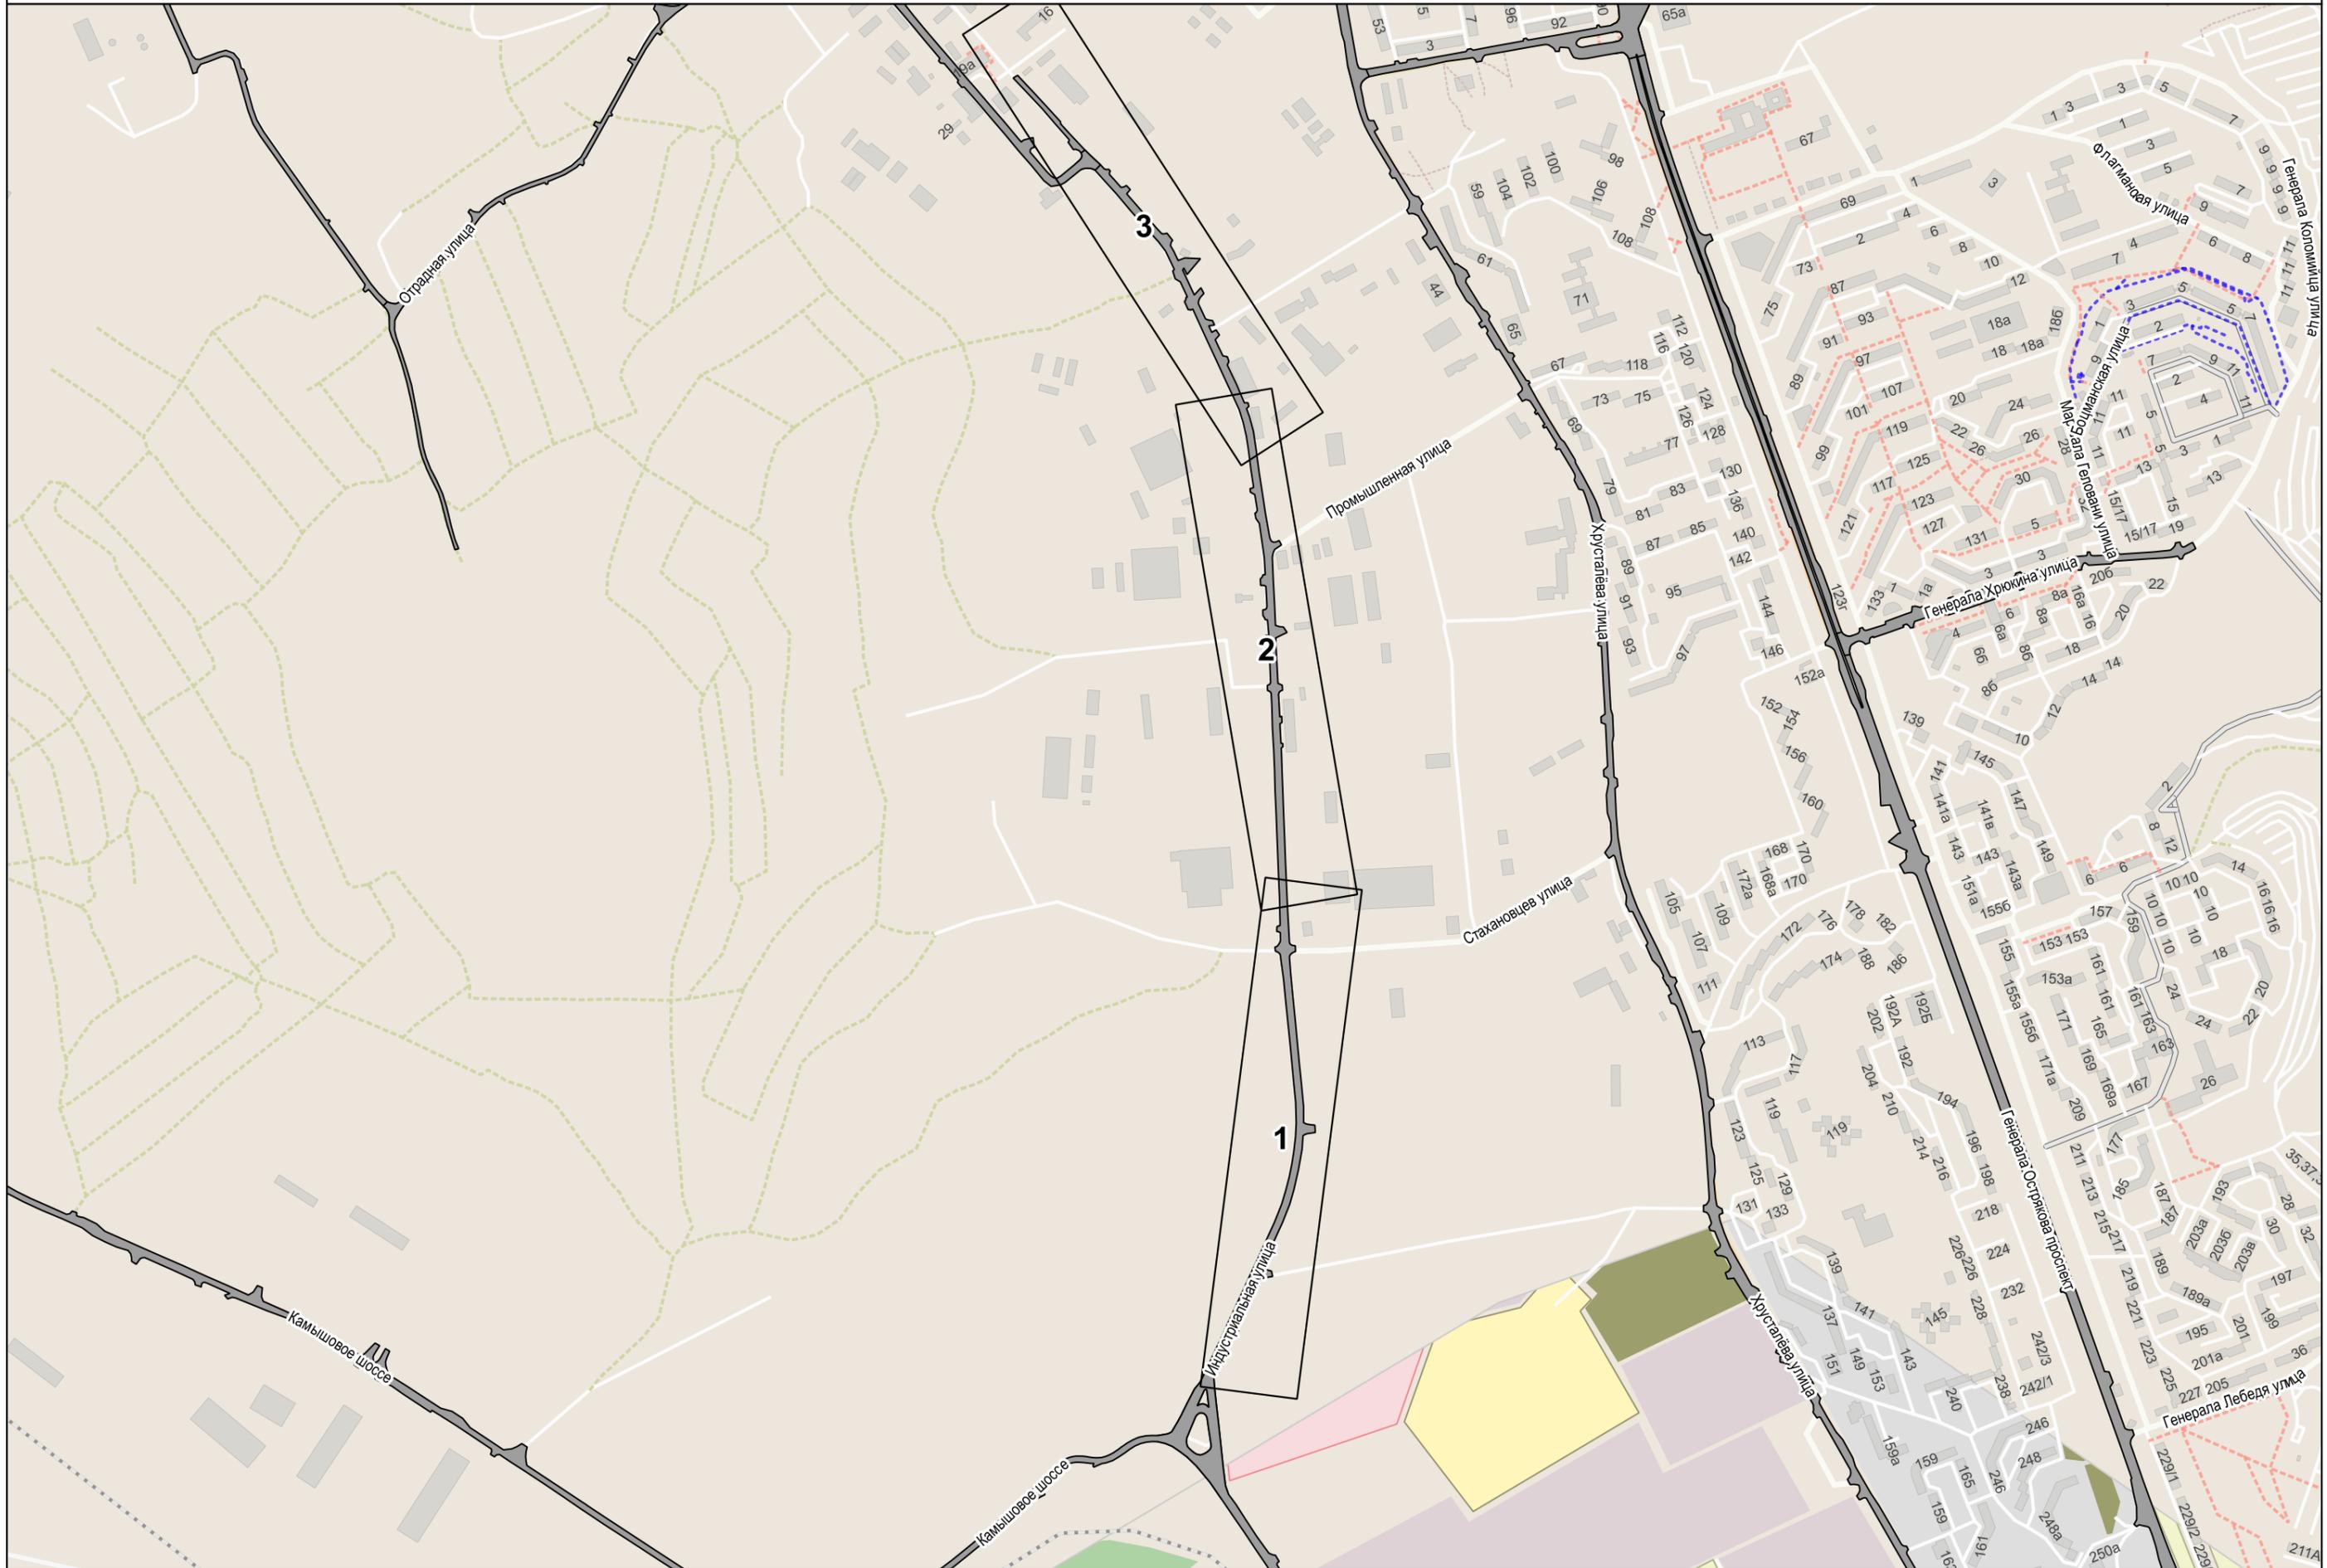

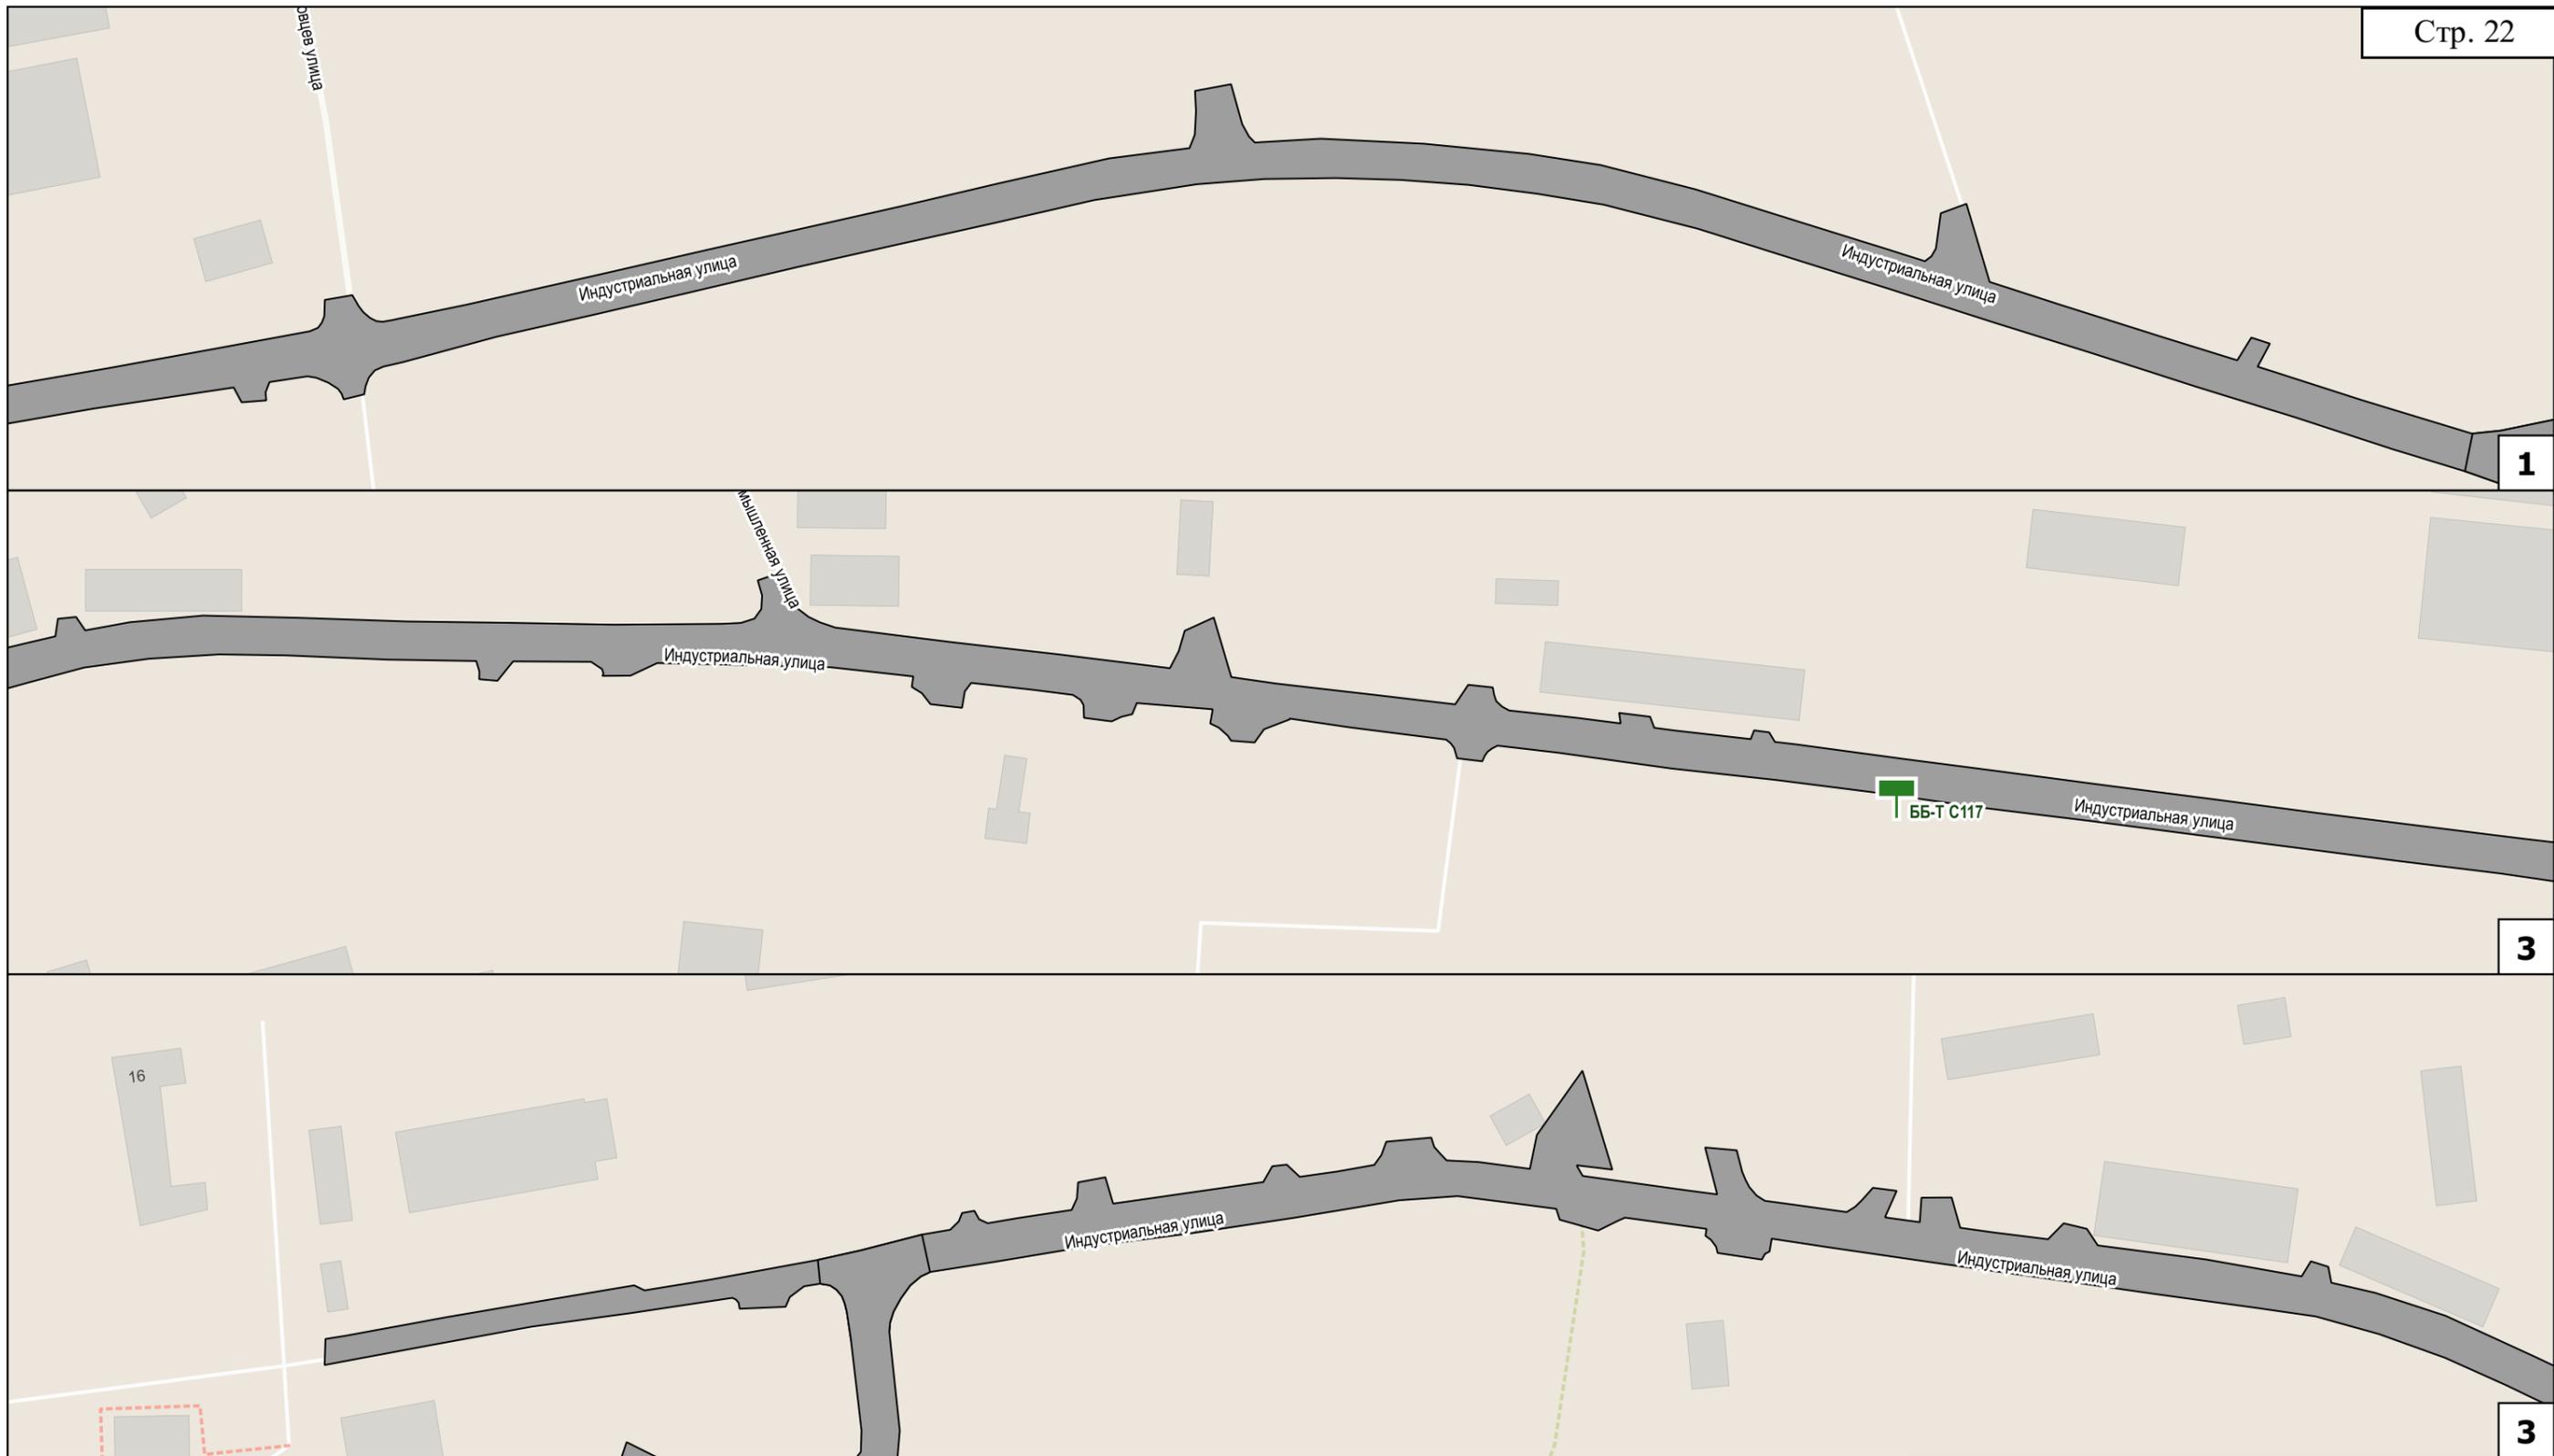

### Условные обозначения

-  реклама проектируемая
-  проезжая часть

ББ-Т С301 тип конструкции, номер рекламной конструкции на схеме


Сокр.	Расшифр.
ББ-Г	билборд (опора сбоку)
ББ-Т	билборд (опора в центре)
ББ-У	билборд (У-образный)
СЛ	ситилайт
СБ	ситиборд
СС	суперсайт


Схема размещения возможных мест установки рекламных конструкций с обозначением порядковых номеров паспортов рекламных мест

ул. Индустриальная

# ул. Казачья

## Схема расположения листов

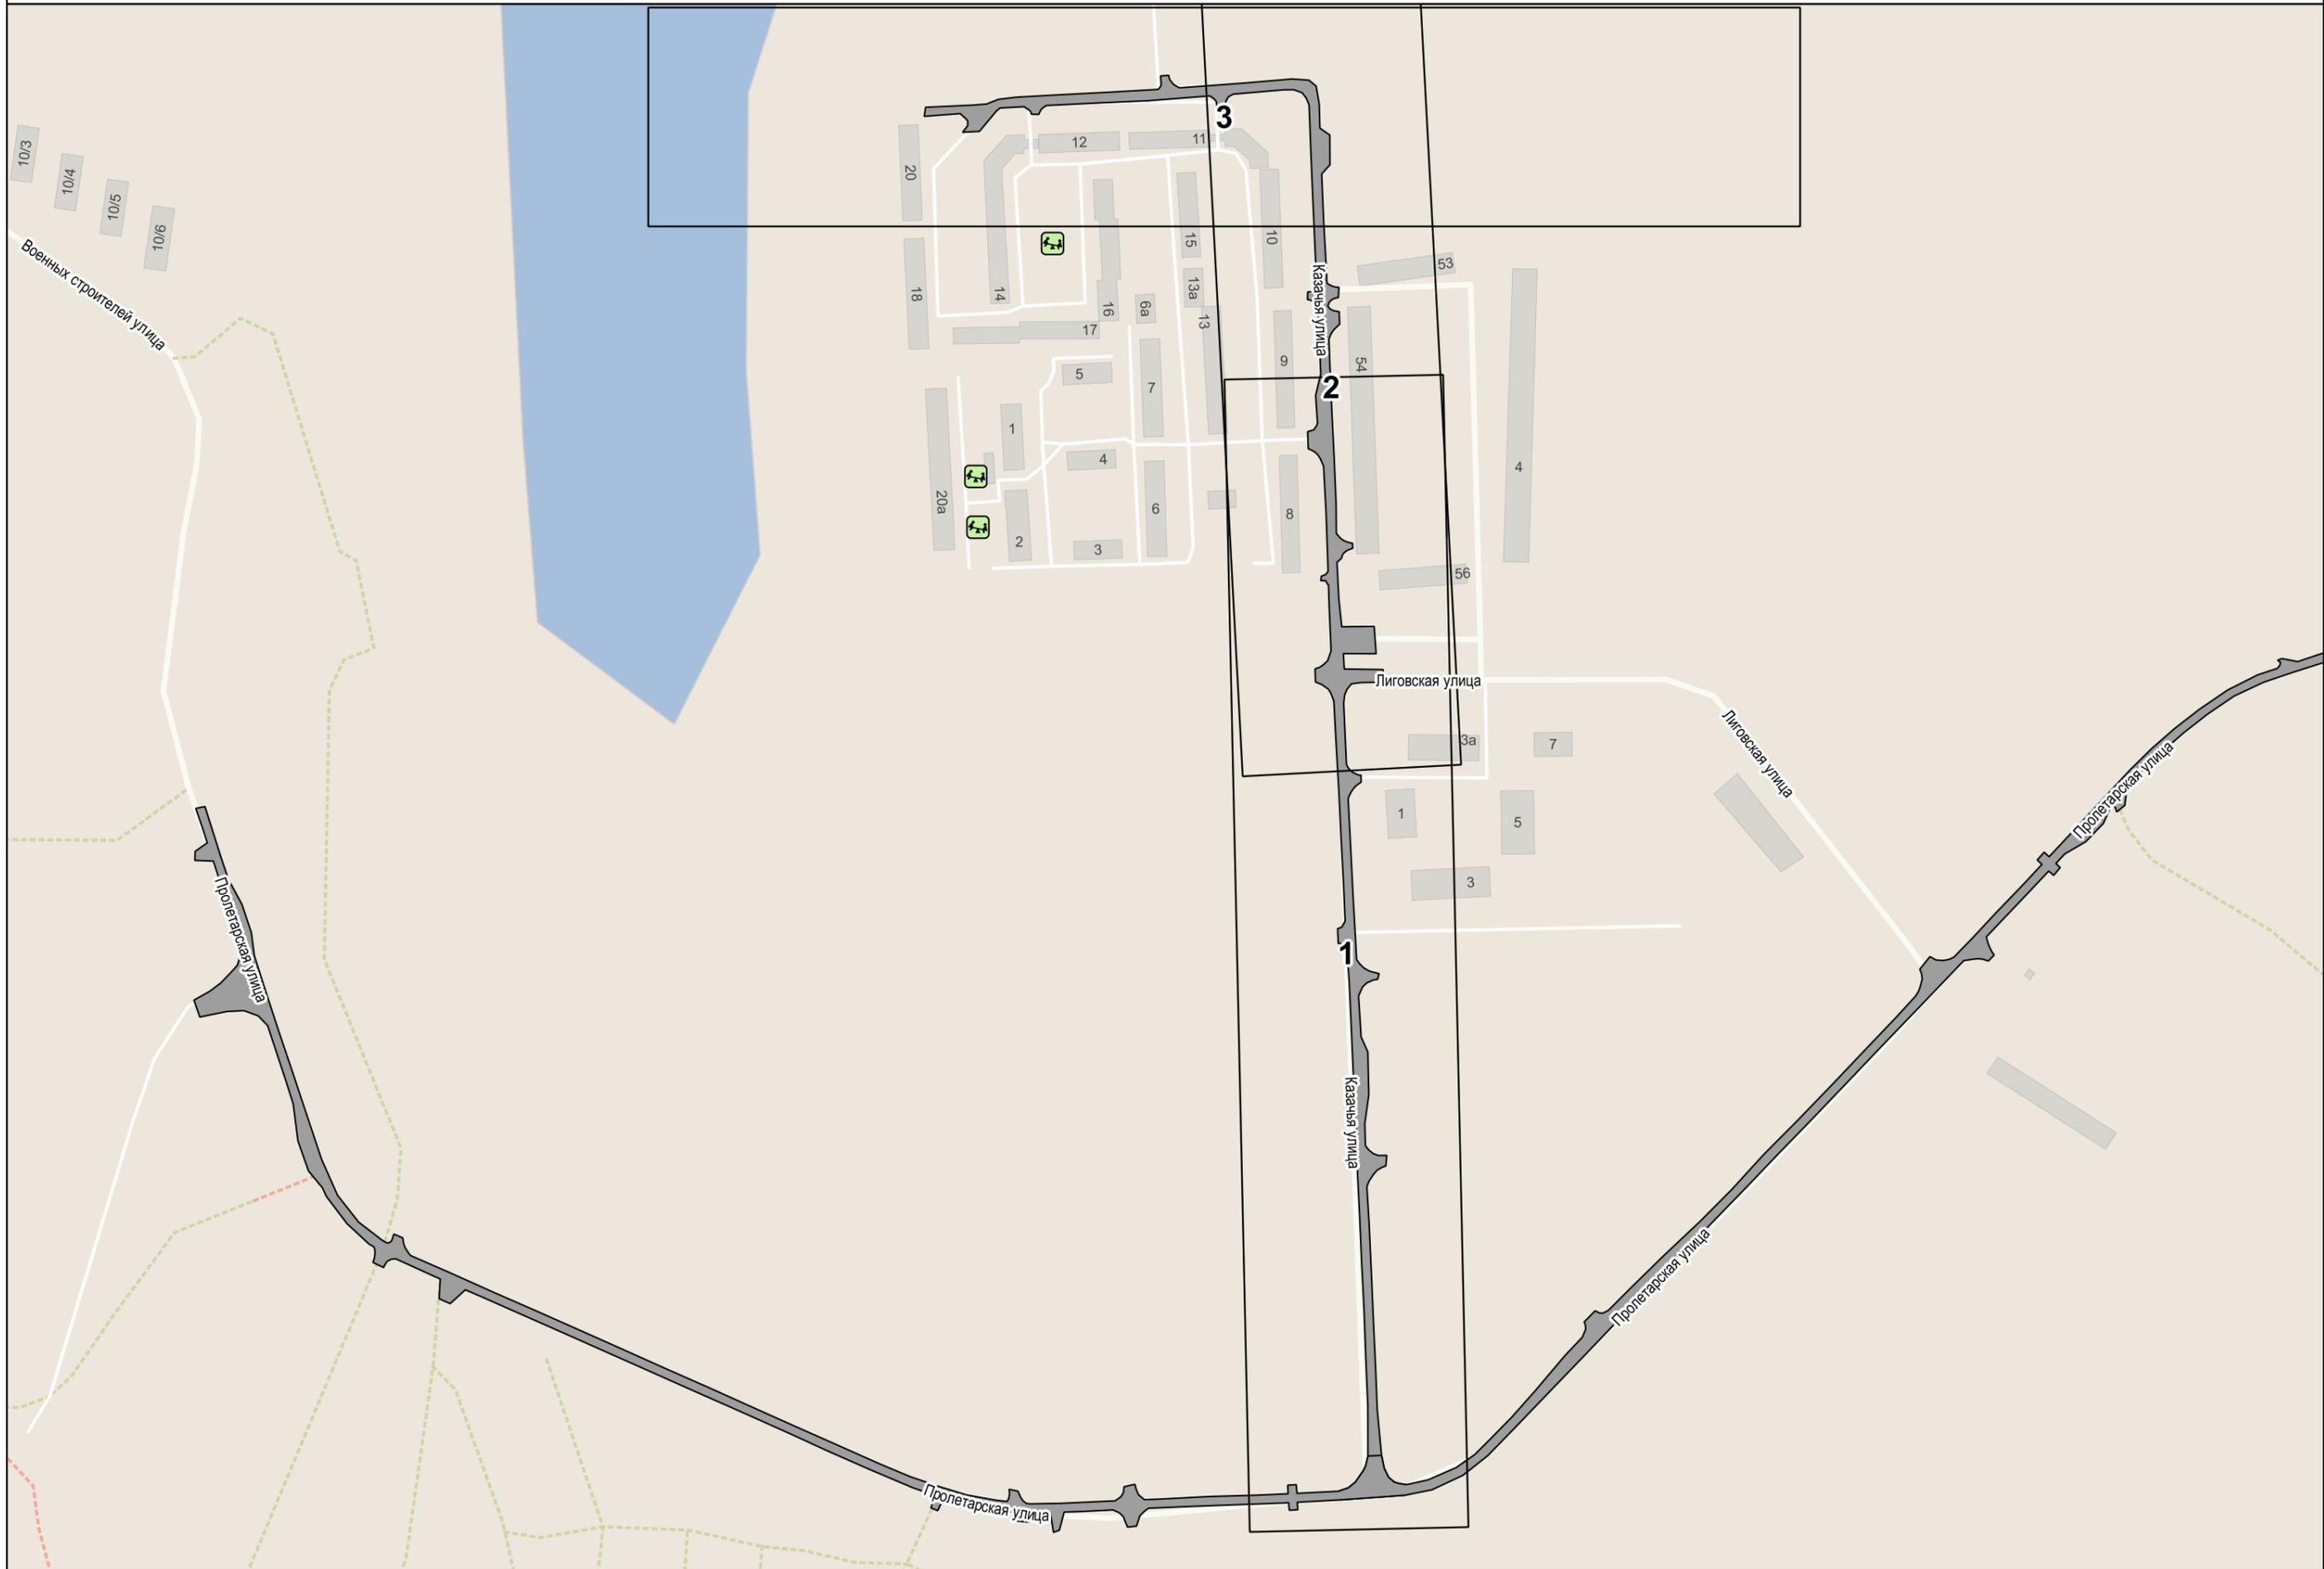

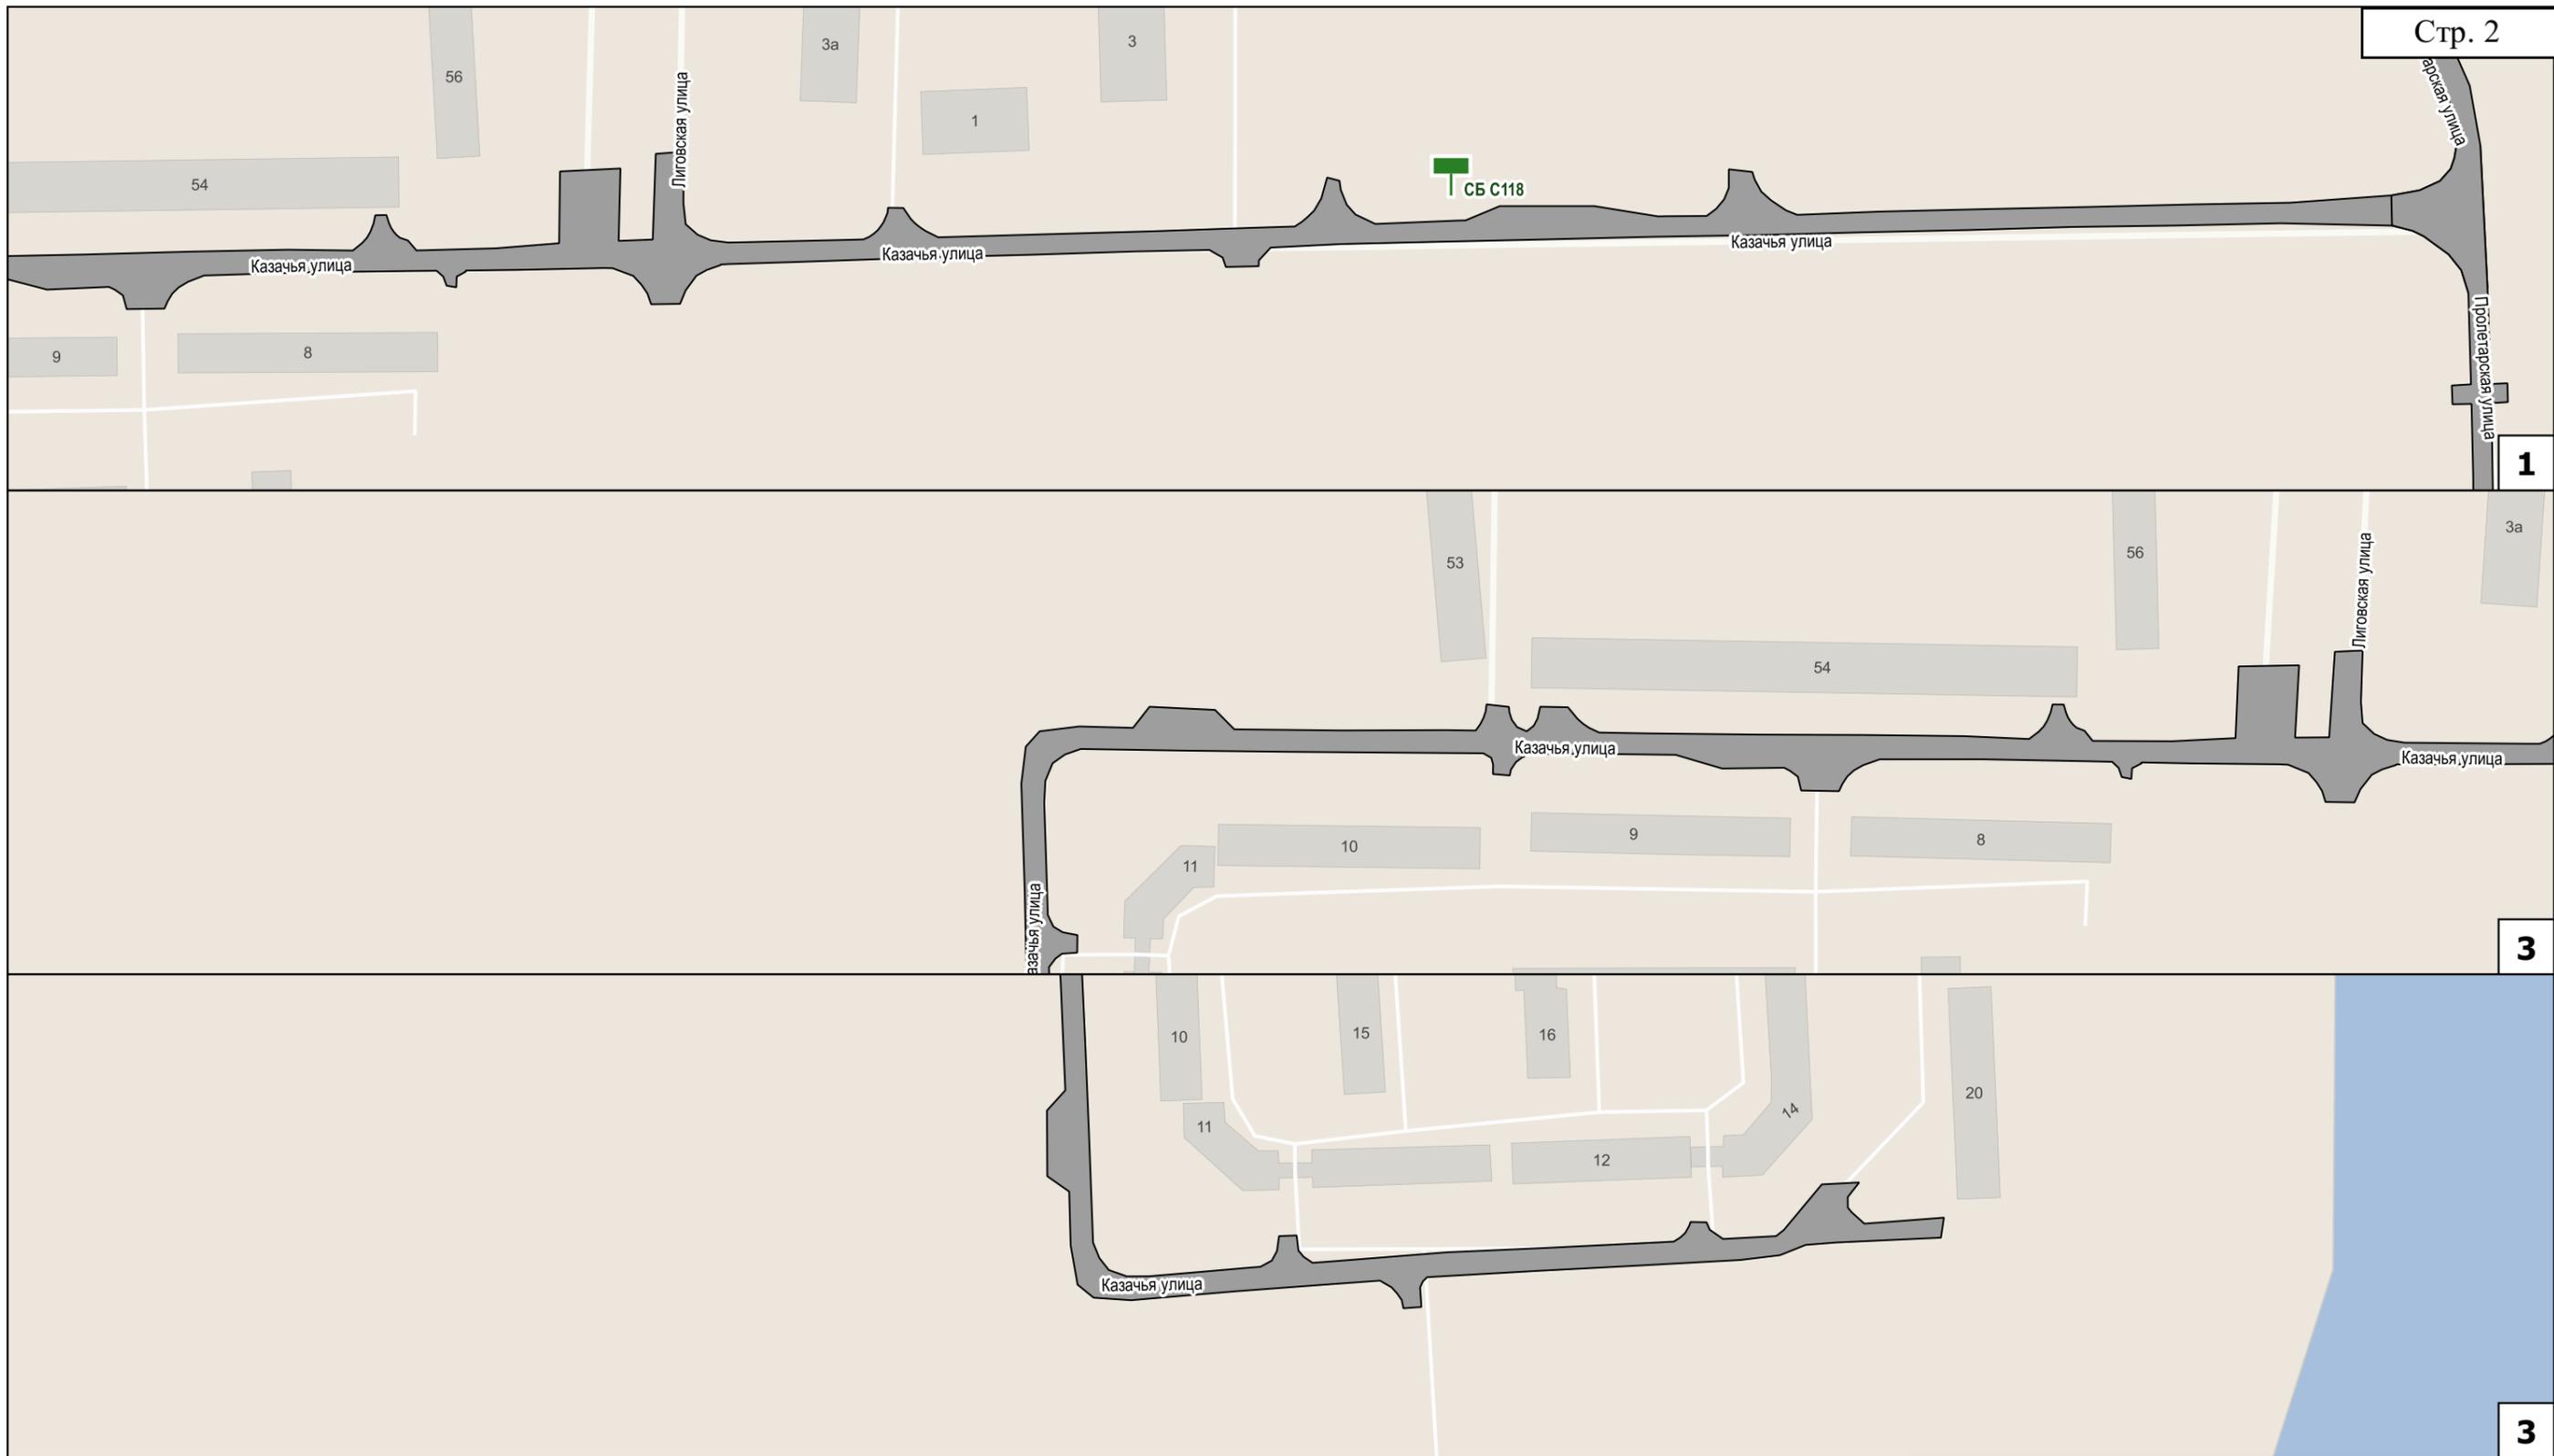

### Условные обозначения

-  реклама проектируемая
-  проезжая часть

ББ-Т С301 тип конструкции, номер рекламной конструкции на схеме


Сокр.	Расшифр.
ББ-Г	билборд (опора сбоку)
ББ-Т	билборд (опора в центре)
ББ-V	билборд (V-образный)
СЛ	ситилайт
СБ	ситиборд
СС	суперсайт

Схема размещения возможных мест установки рекламных конструкций с обозначением порядковых номеров паспортов рекламных мест

ул. Казачья


# ул. Котовского

## Схема расположения листов

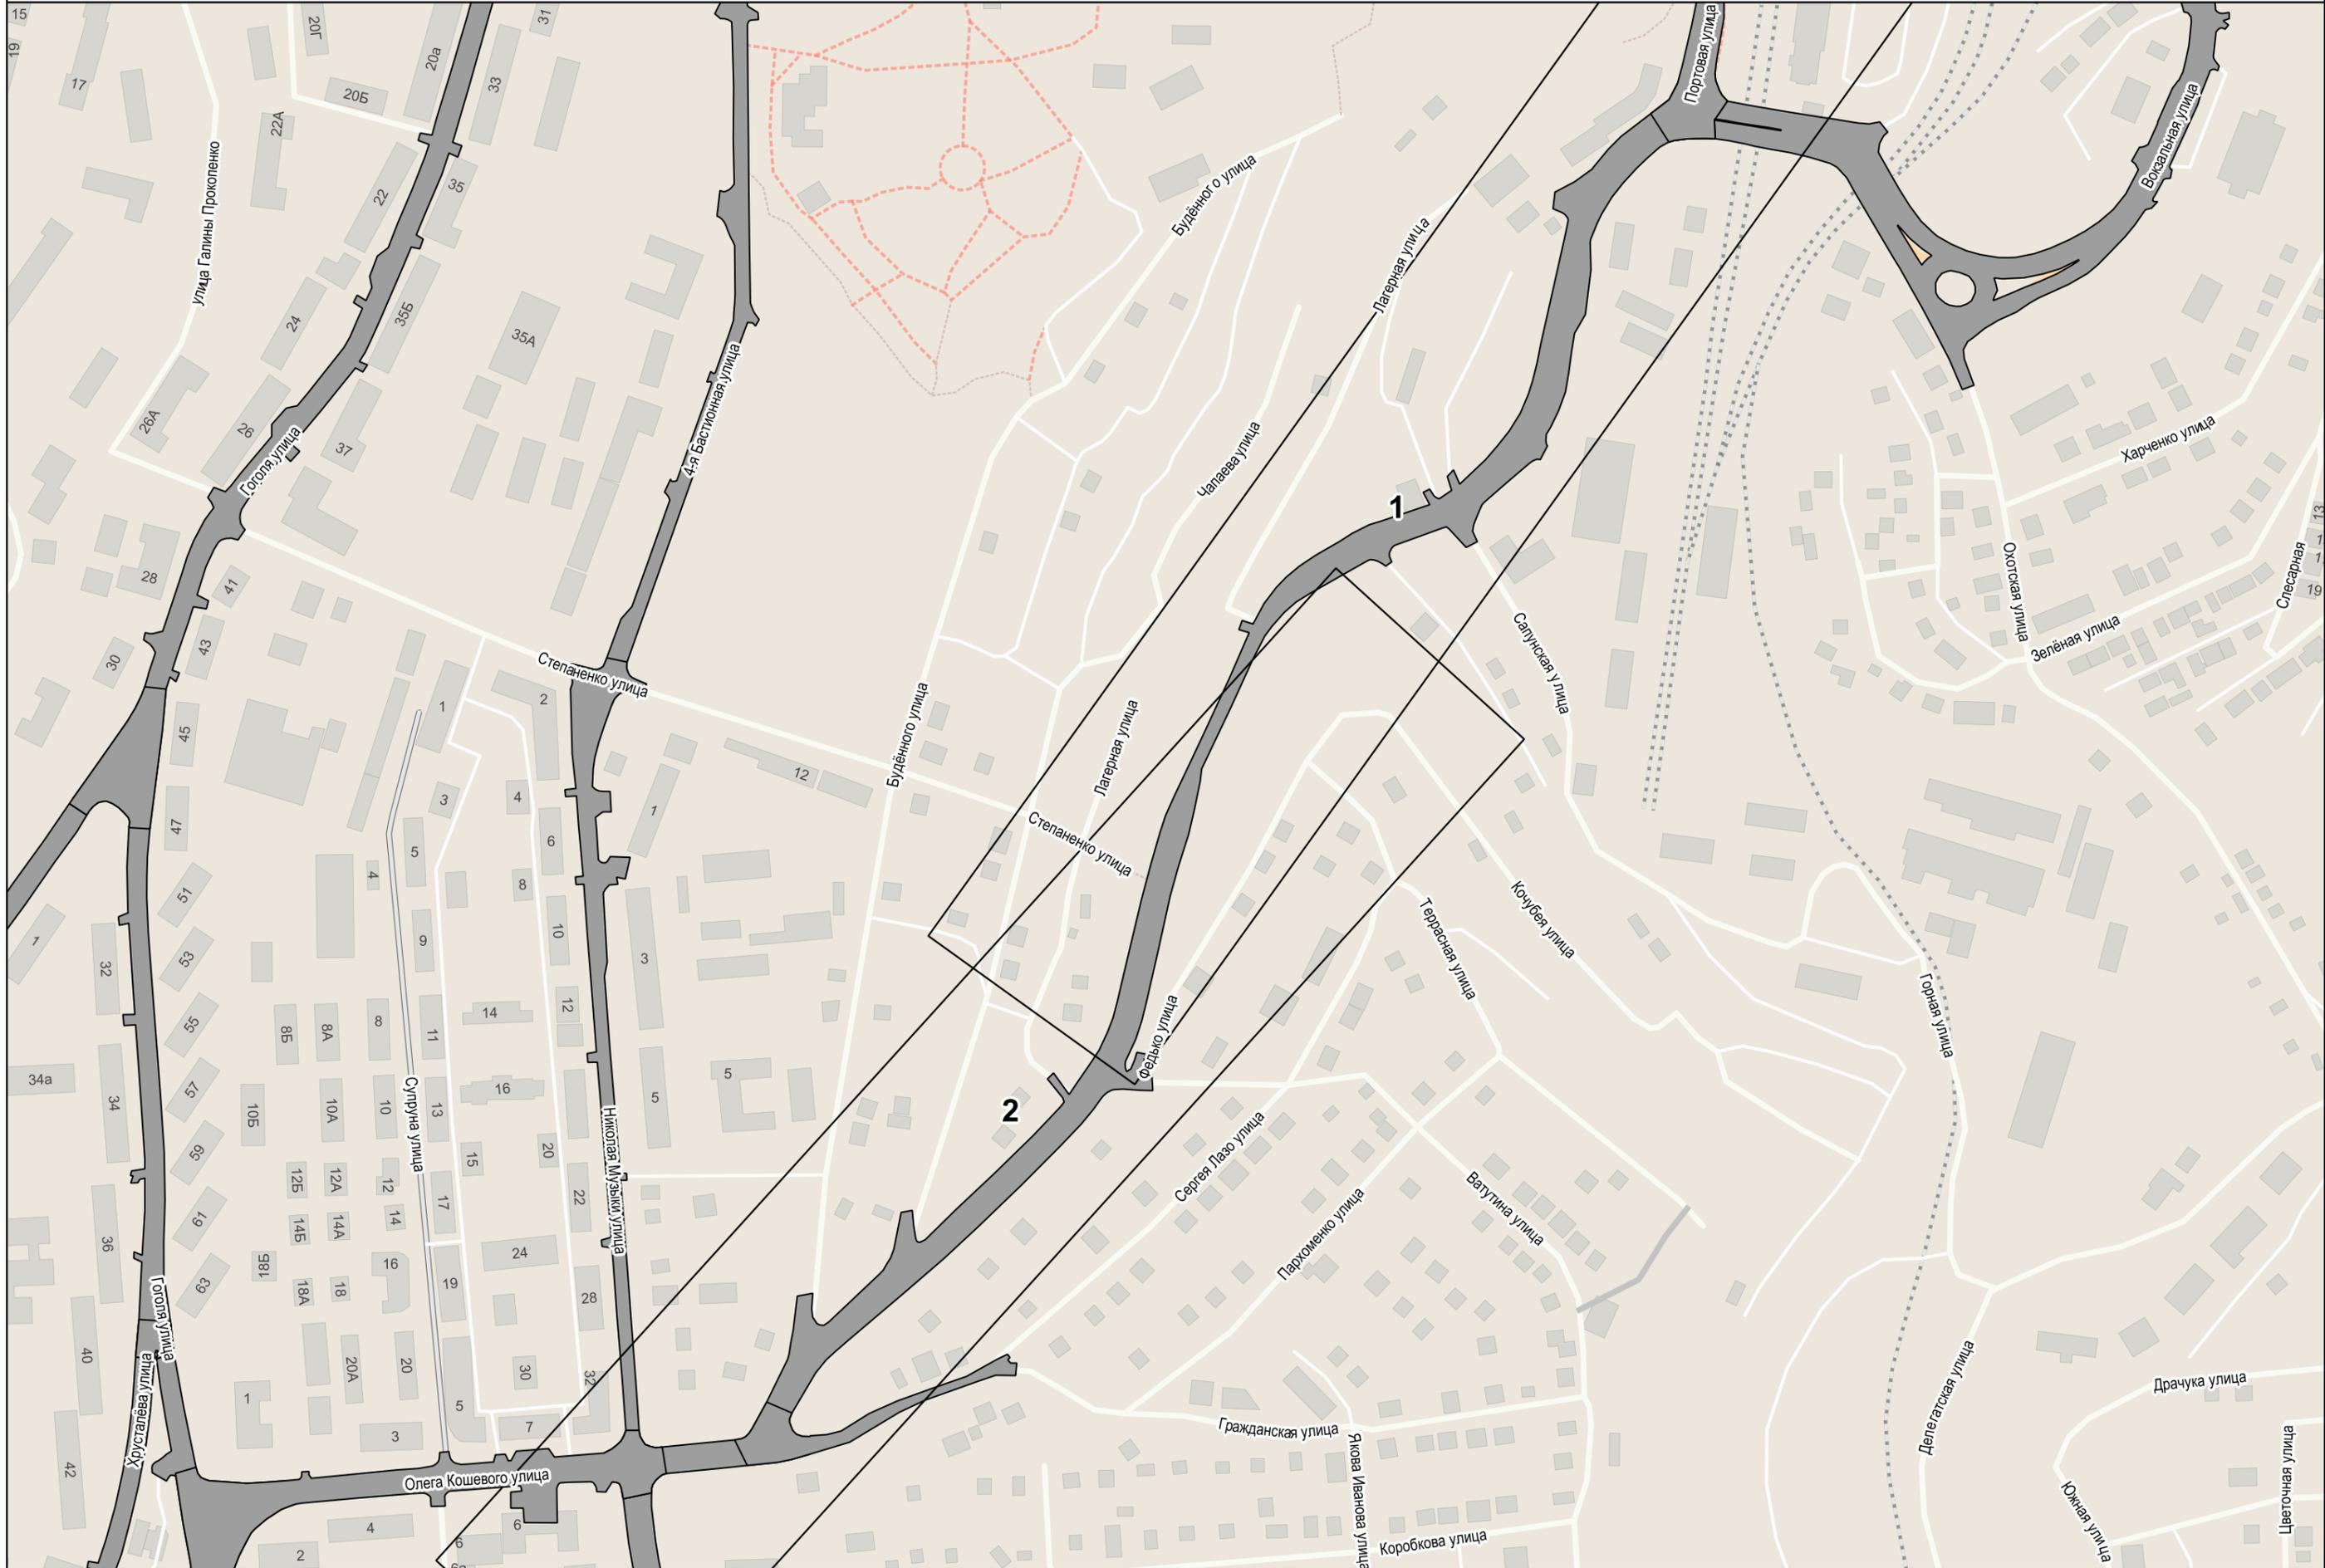



1

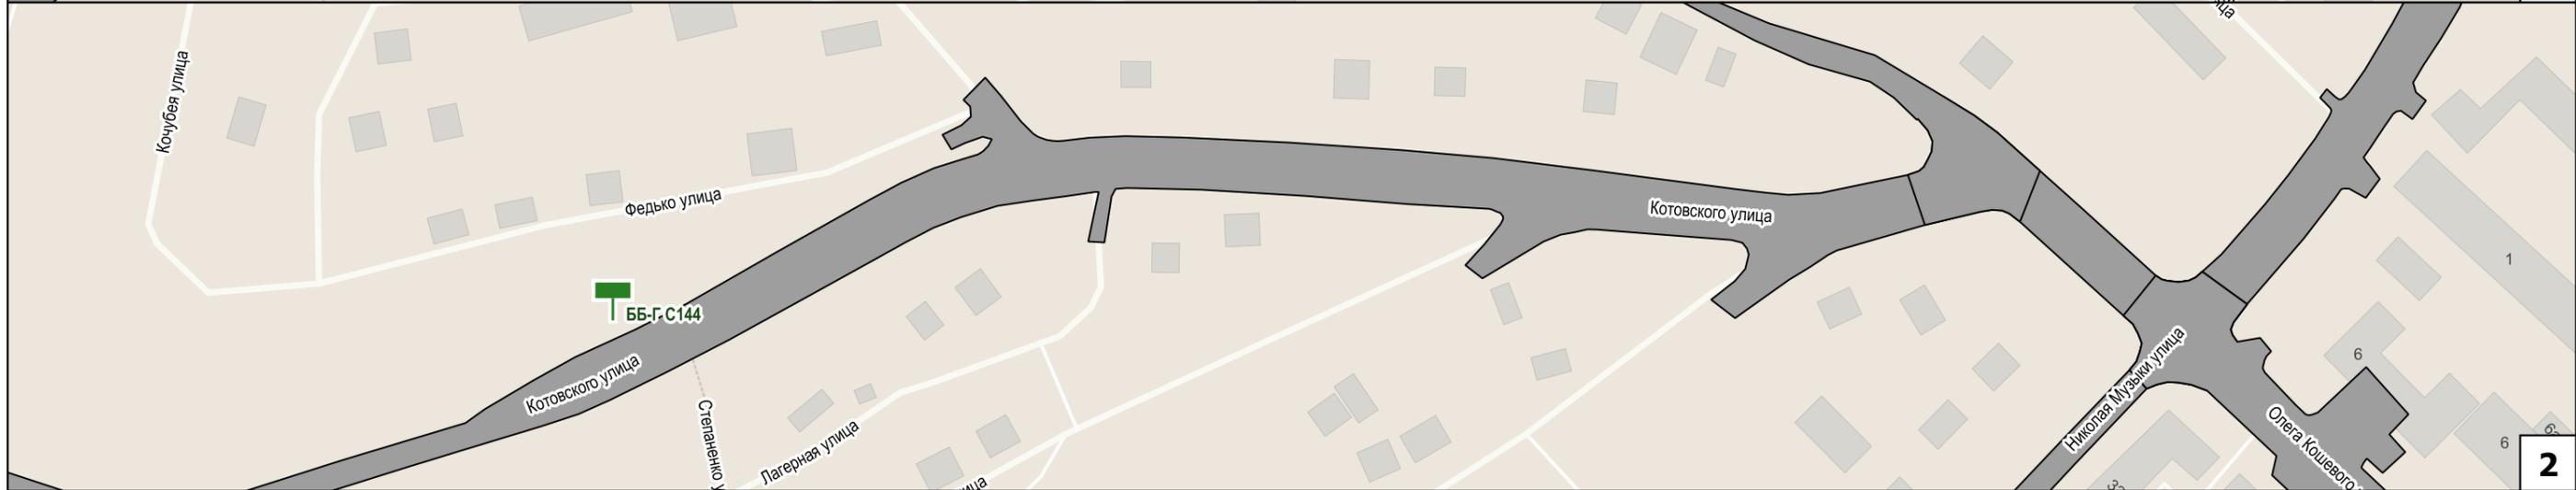

2

### Условные обозначения

-  реклама проектируемая
-  проезжая часть

ББ-Т С301 тип конструкции, номер рекламной конструкции на схеме


Сокр.	Расшифр.
ББ-Г	билборд (опора сбоку)
ББ-Т	билборд (опора в центре)
ББ-У	билборд (У-образный)
СЛ	ситилайт
СБ	ситиборд
СС	суперсайт

Схема размещения возможных мест установки рекламных конструкций с обозначением порядковых номеров паспортов рекламных мест

ул. Котовского

# ул. Крестовского Схема расположения листов



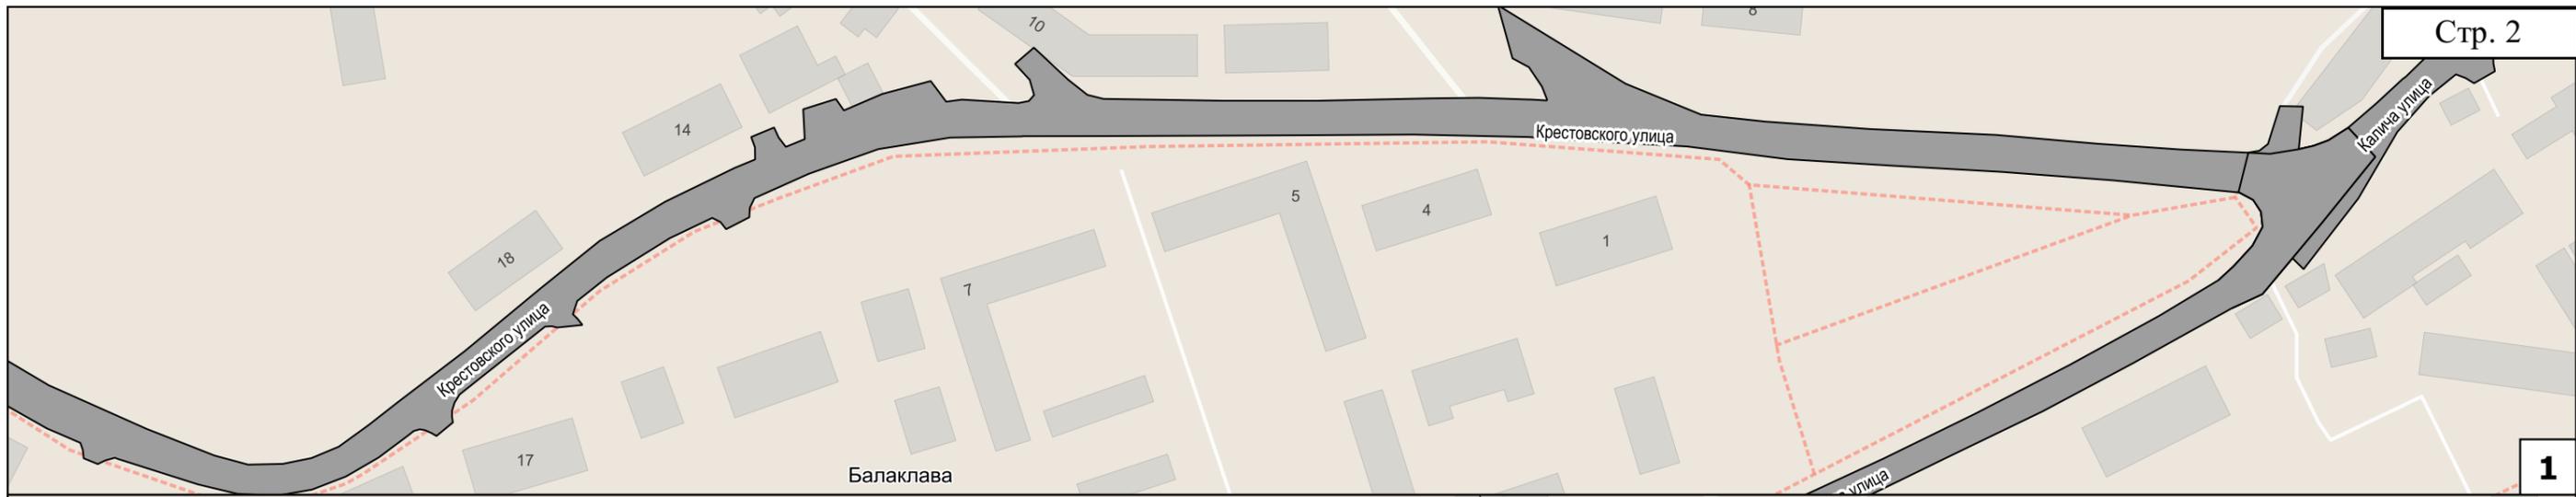

1



3



3

### Условные обозначения


-  реклама проектируемая
-  проезжая часть

ББ-Т С301 тип конструкции, номер рекламной конструкции на схеме

Сокр.	Расшифр.
ББ-Г	билборд (опора сбоку)
ББ-Т	билборд (опора в центре)
ББ-У	билборд (У-образный)
СЛ	ситилайт
СБ	ситиборд
СС	суперсайт

Схема размещения возможных мест установки рекламных конструкций с обозначением порядковых номеров паспортов рекламных мест

ул. Крестовского

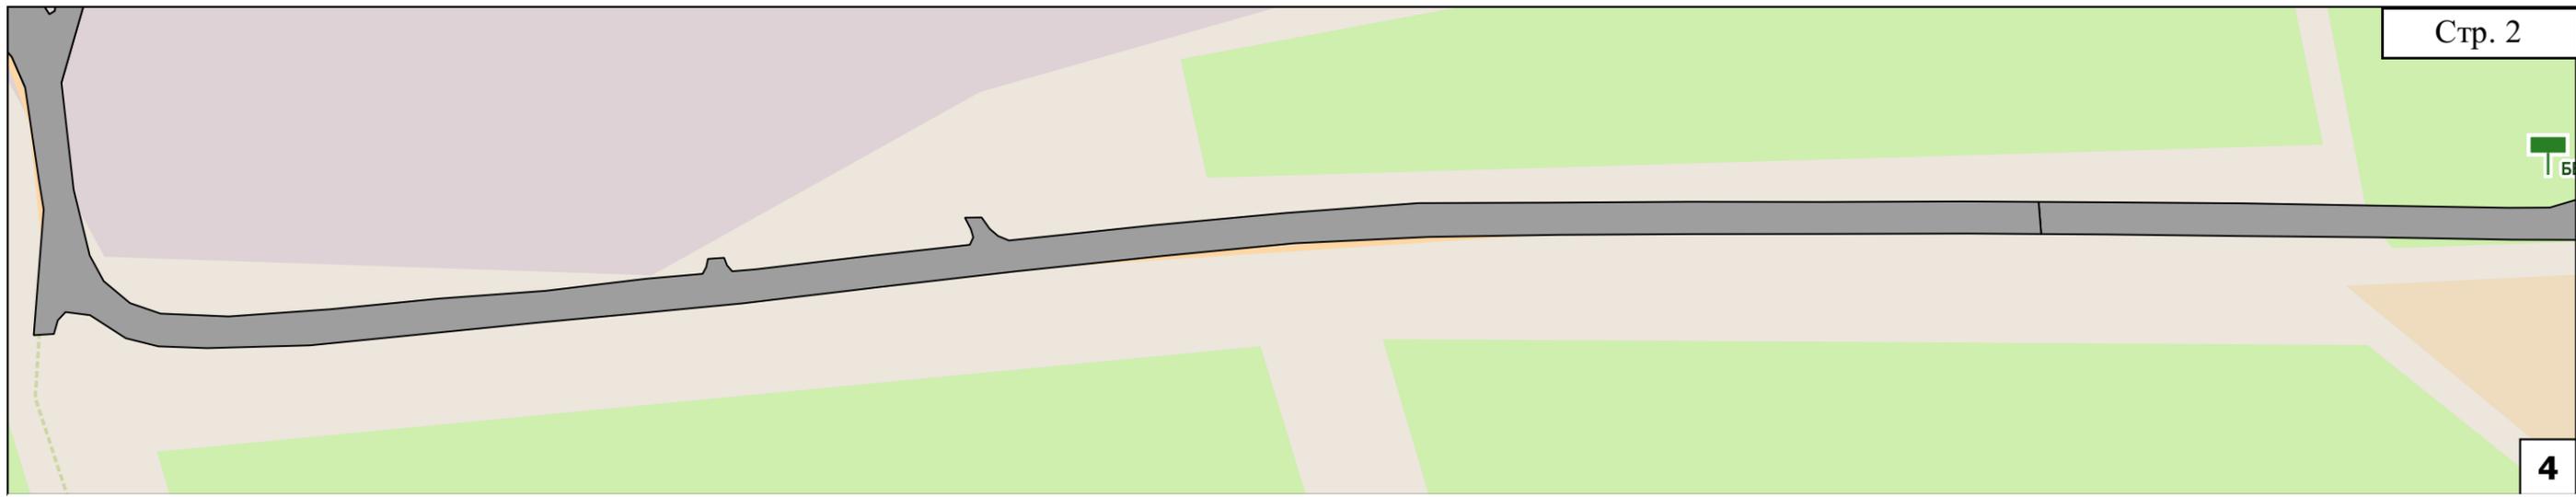

### Условные обозначения

-  реклама проектируемая
-  проезжая часть

ББ-Т С301 тип конструкции, номер рекламной конструкции на схеме

Сокр.	Расшифр.
ББ-Г	билборд (опора сбоку)
ББ-Т	билборд (опора в центре)
ББ-У	билборд (У-образный)
СЛ	ситилайт
СБ	ситиборд
СС	суперсайт

Схема размещения возможных мест установки рекламных конструкций с обозначением порядковых номеров паспортов рекламных мест

ул. Крестовского



### Условные обозначения

-  реклама проектируемая
-  проезжая часть


ББ-Т С301 тип конструкции, номер рекламной конструкции на схеме

Сокр.	Расшифр.
ББ-Г	билборд (опора сбоку)
ББ-Т	билборд (опора в центре)
ББ-V	билборд (V-образный)
СЛ	ситилайт
СБ	ситиборд
СС	суперсайт

Схема размещения возможных мест установки рекламных конструкций с обозначением порядковых номеров паспортов рекламных мест

ул. Леваневского



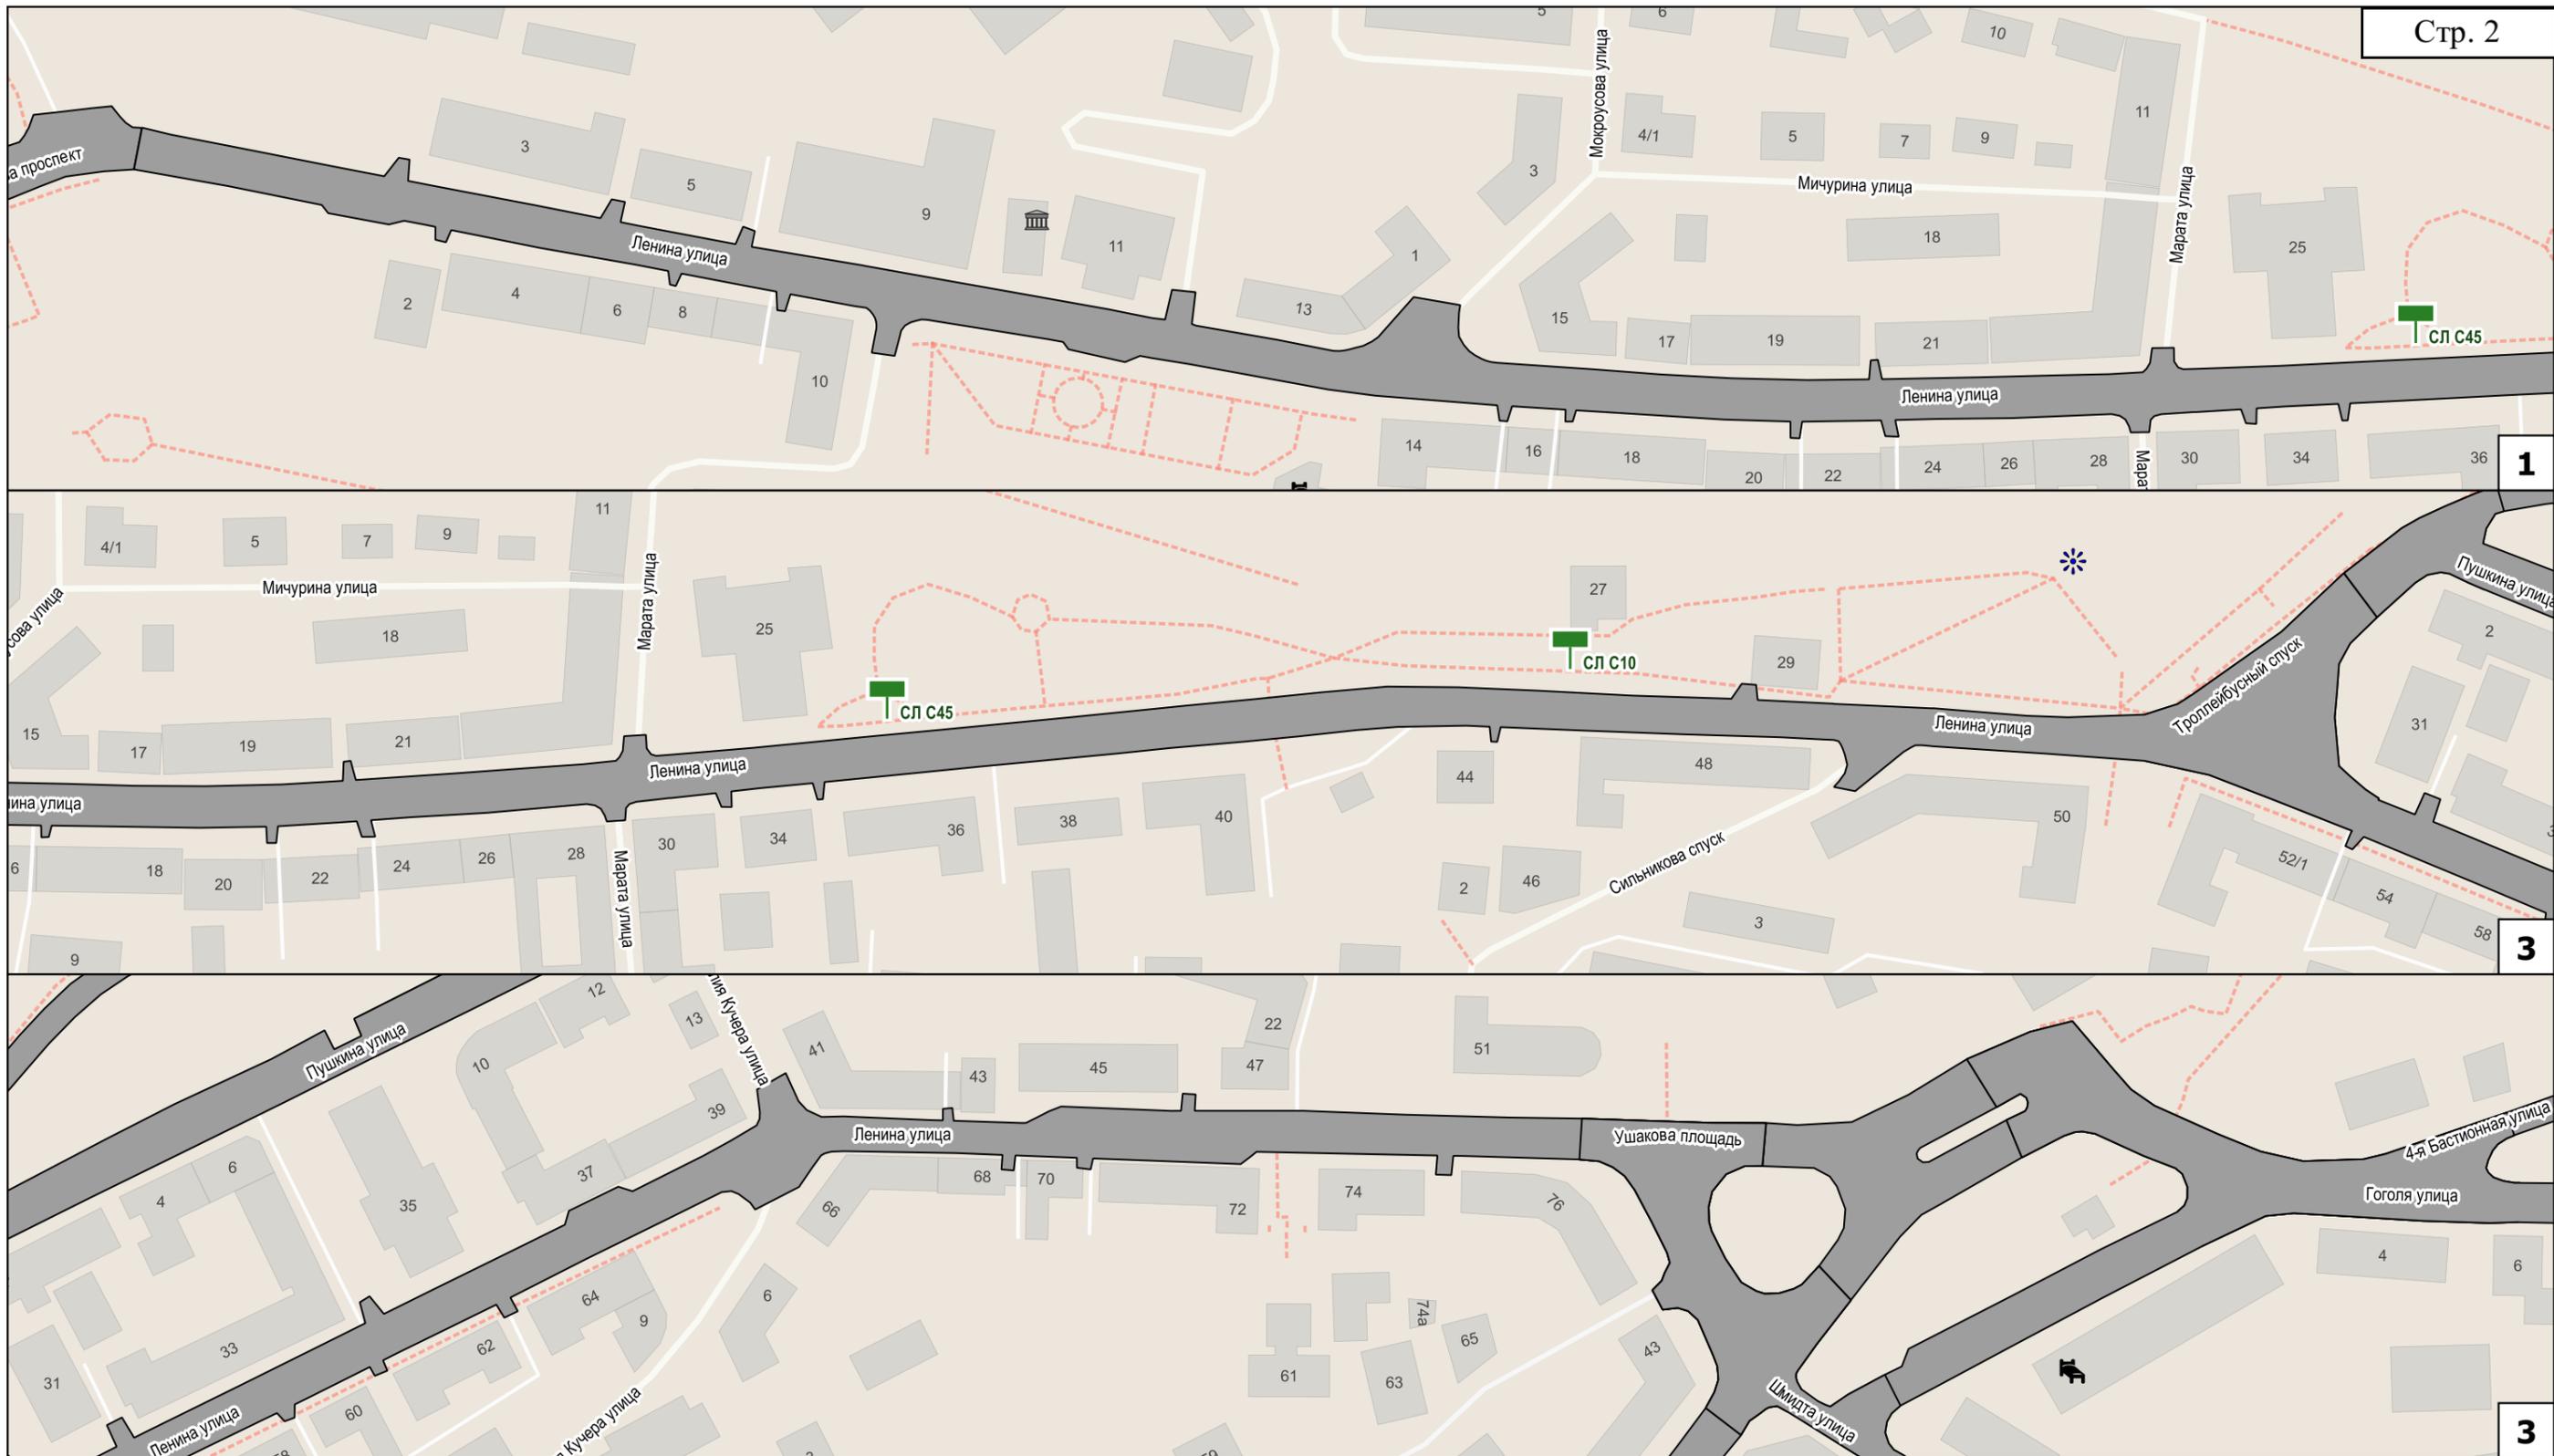

### Условные обозначения

-  реклама проектируемая
-  проезжая часть

ББ-Т С301 тип конструкции, номер рекламной конструкции на схеме

Сокр.	Расшифр.
ББ-Г	билборд (опора сбоку)
ББ-Т	билборд (опора в центре)
ББ-У	билборд (У-образный)
СЛ	ситилайт
СБ	ситиборд
СС	суперсайт

Схема размещения возможных мест установки рекламных конструкций с обозначением порядковых номеров паспортов рекламных мест


ул. Ленина

Лист 1/1

# ул. Новикова

## Схема расположения листов



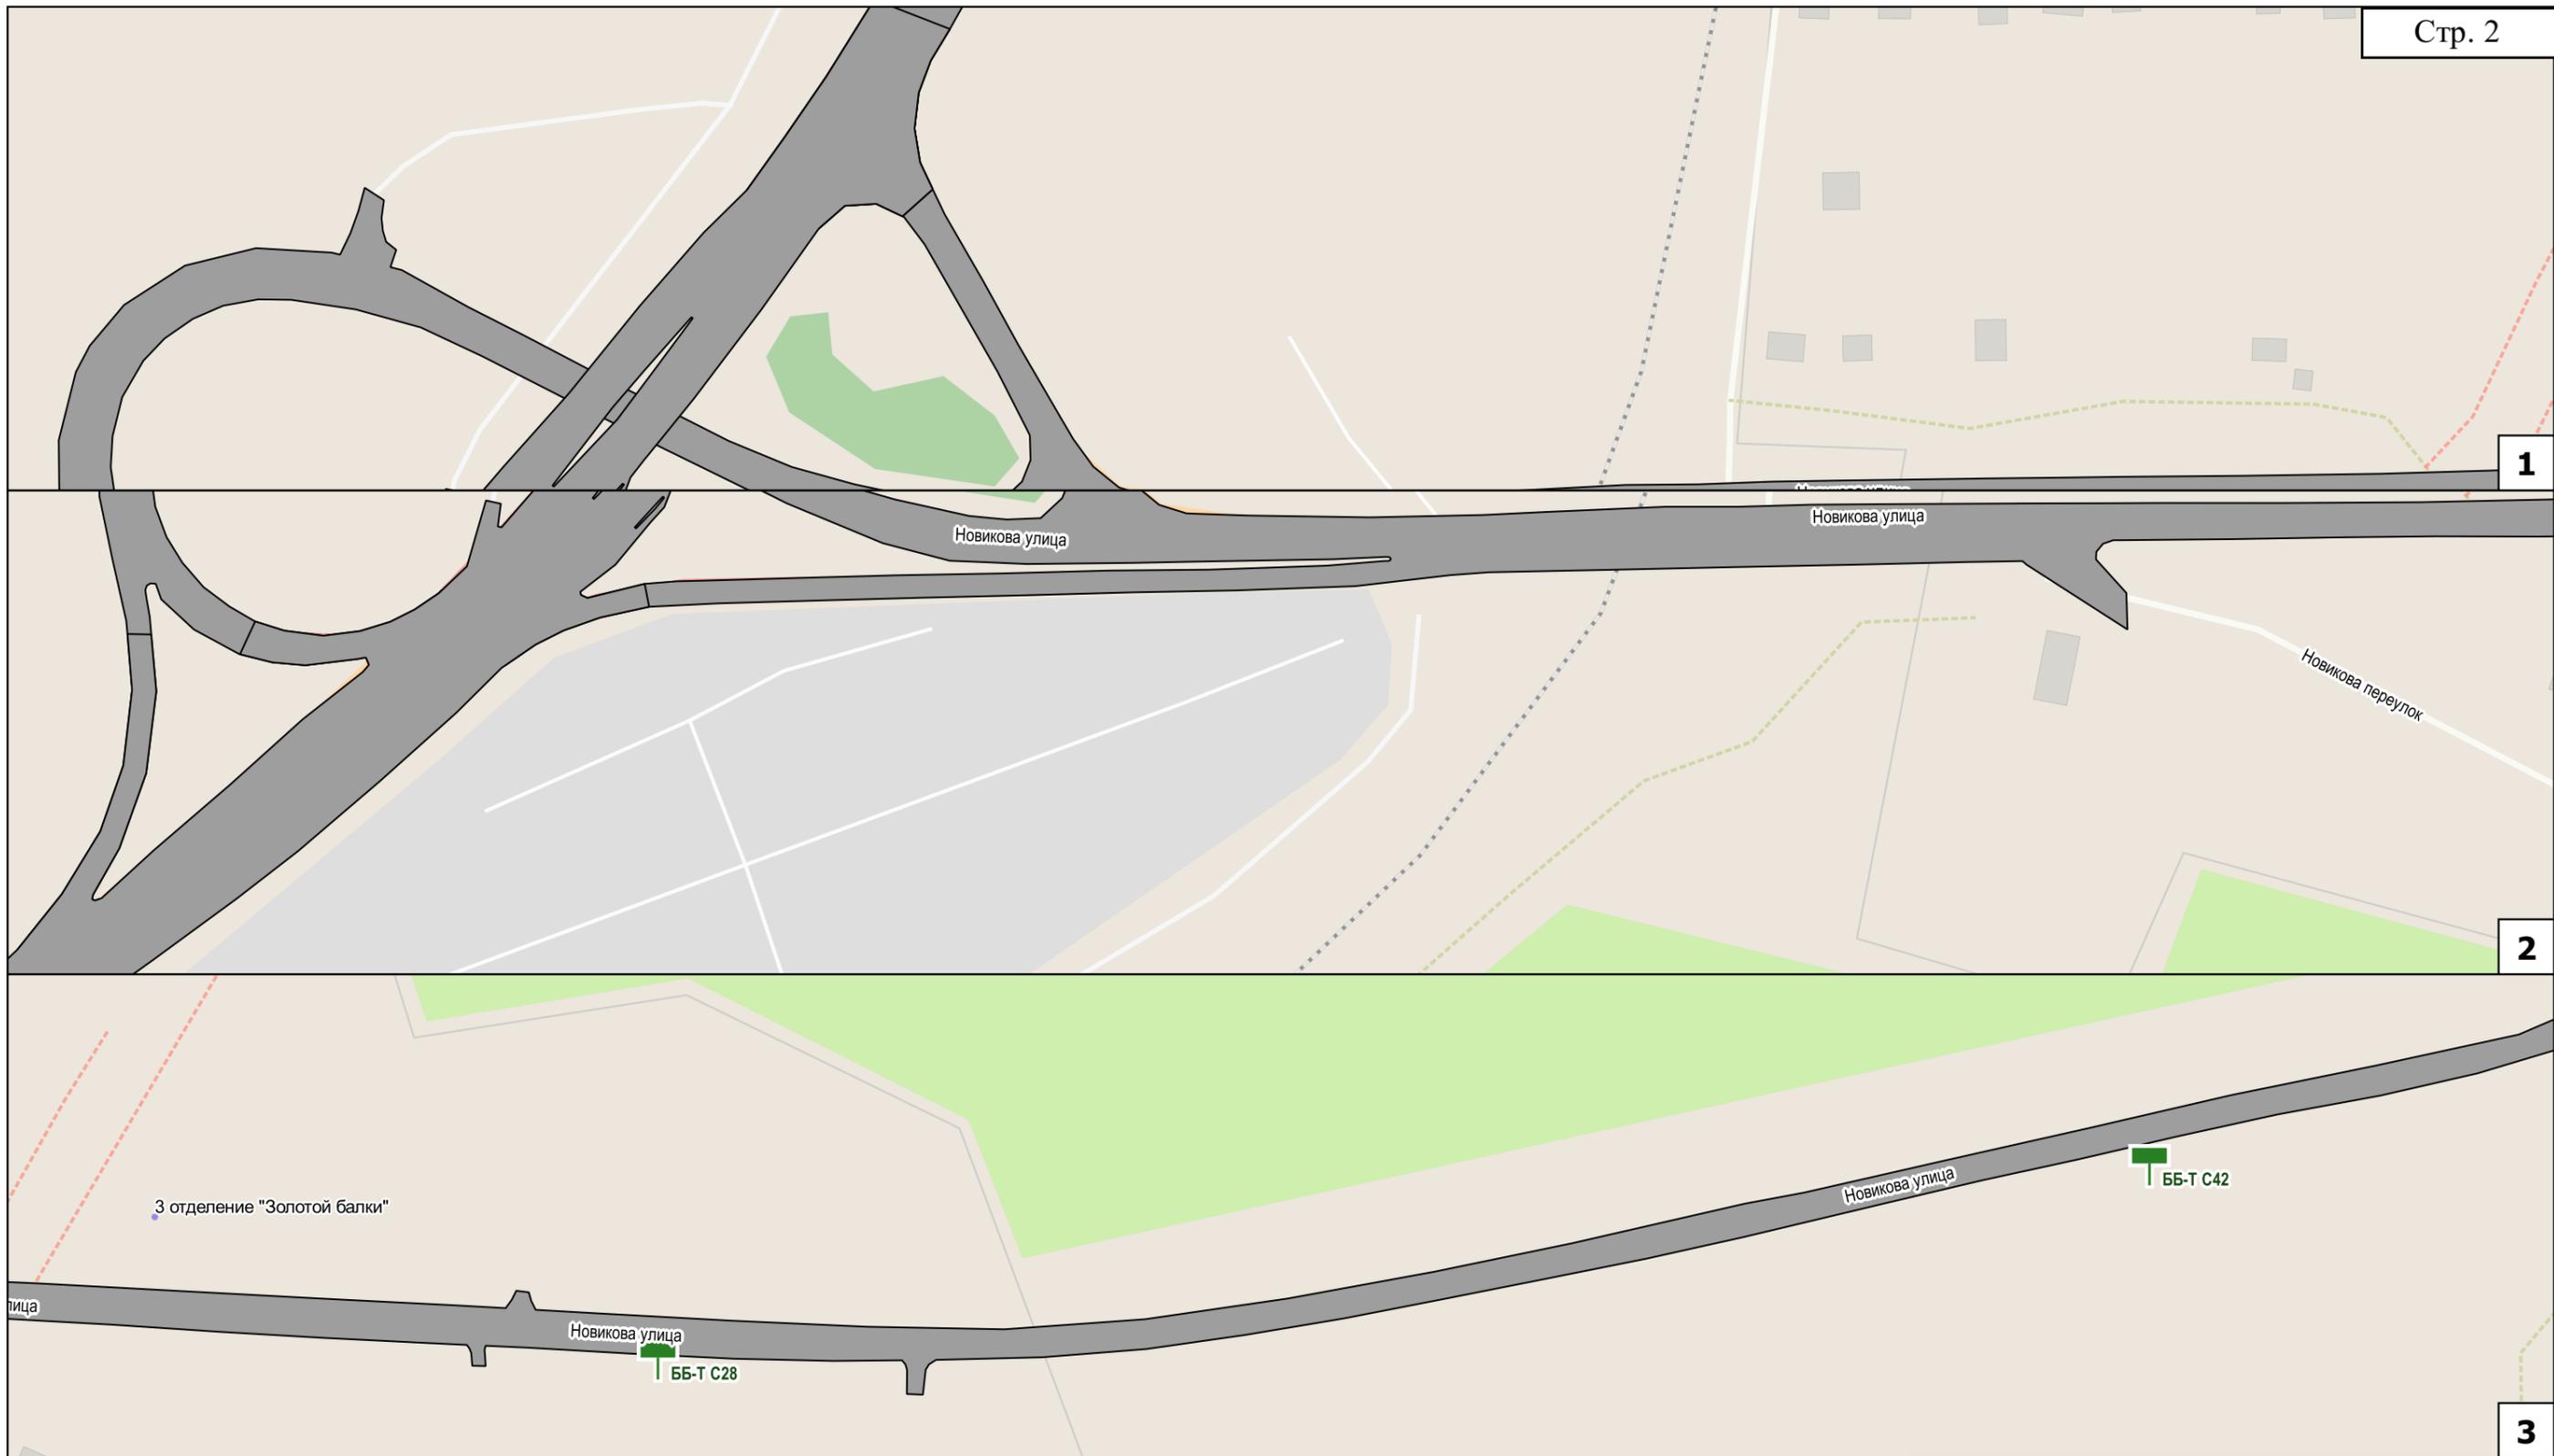

### Условные обозначения


-  реклама проектируемая
-  проезжая часть

ББ-Т С301 тип конструкции, номер рекламной конструкции на схеме

Сокр.	Расшифр.
ББ-Г	билборд (опора сбоку)
ББ-Т	билборд (опора в центре)
ББ-У	билборд (У-образный)
СЛ	ситилайт
СБ	ситиборд
СС	суперсайт

Схема размещения возможных мест установки рекламных конструкций с обозначением порядковых номеров паспортов рекламных мест

ул. Новикова

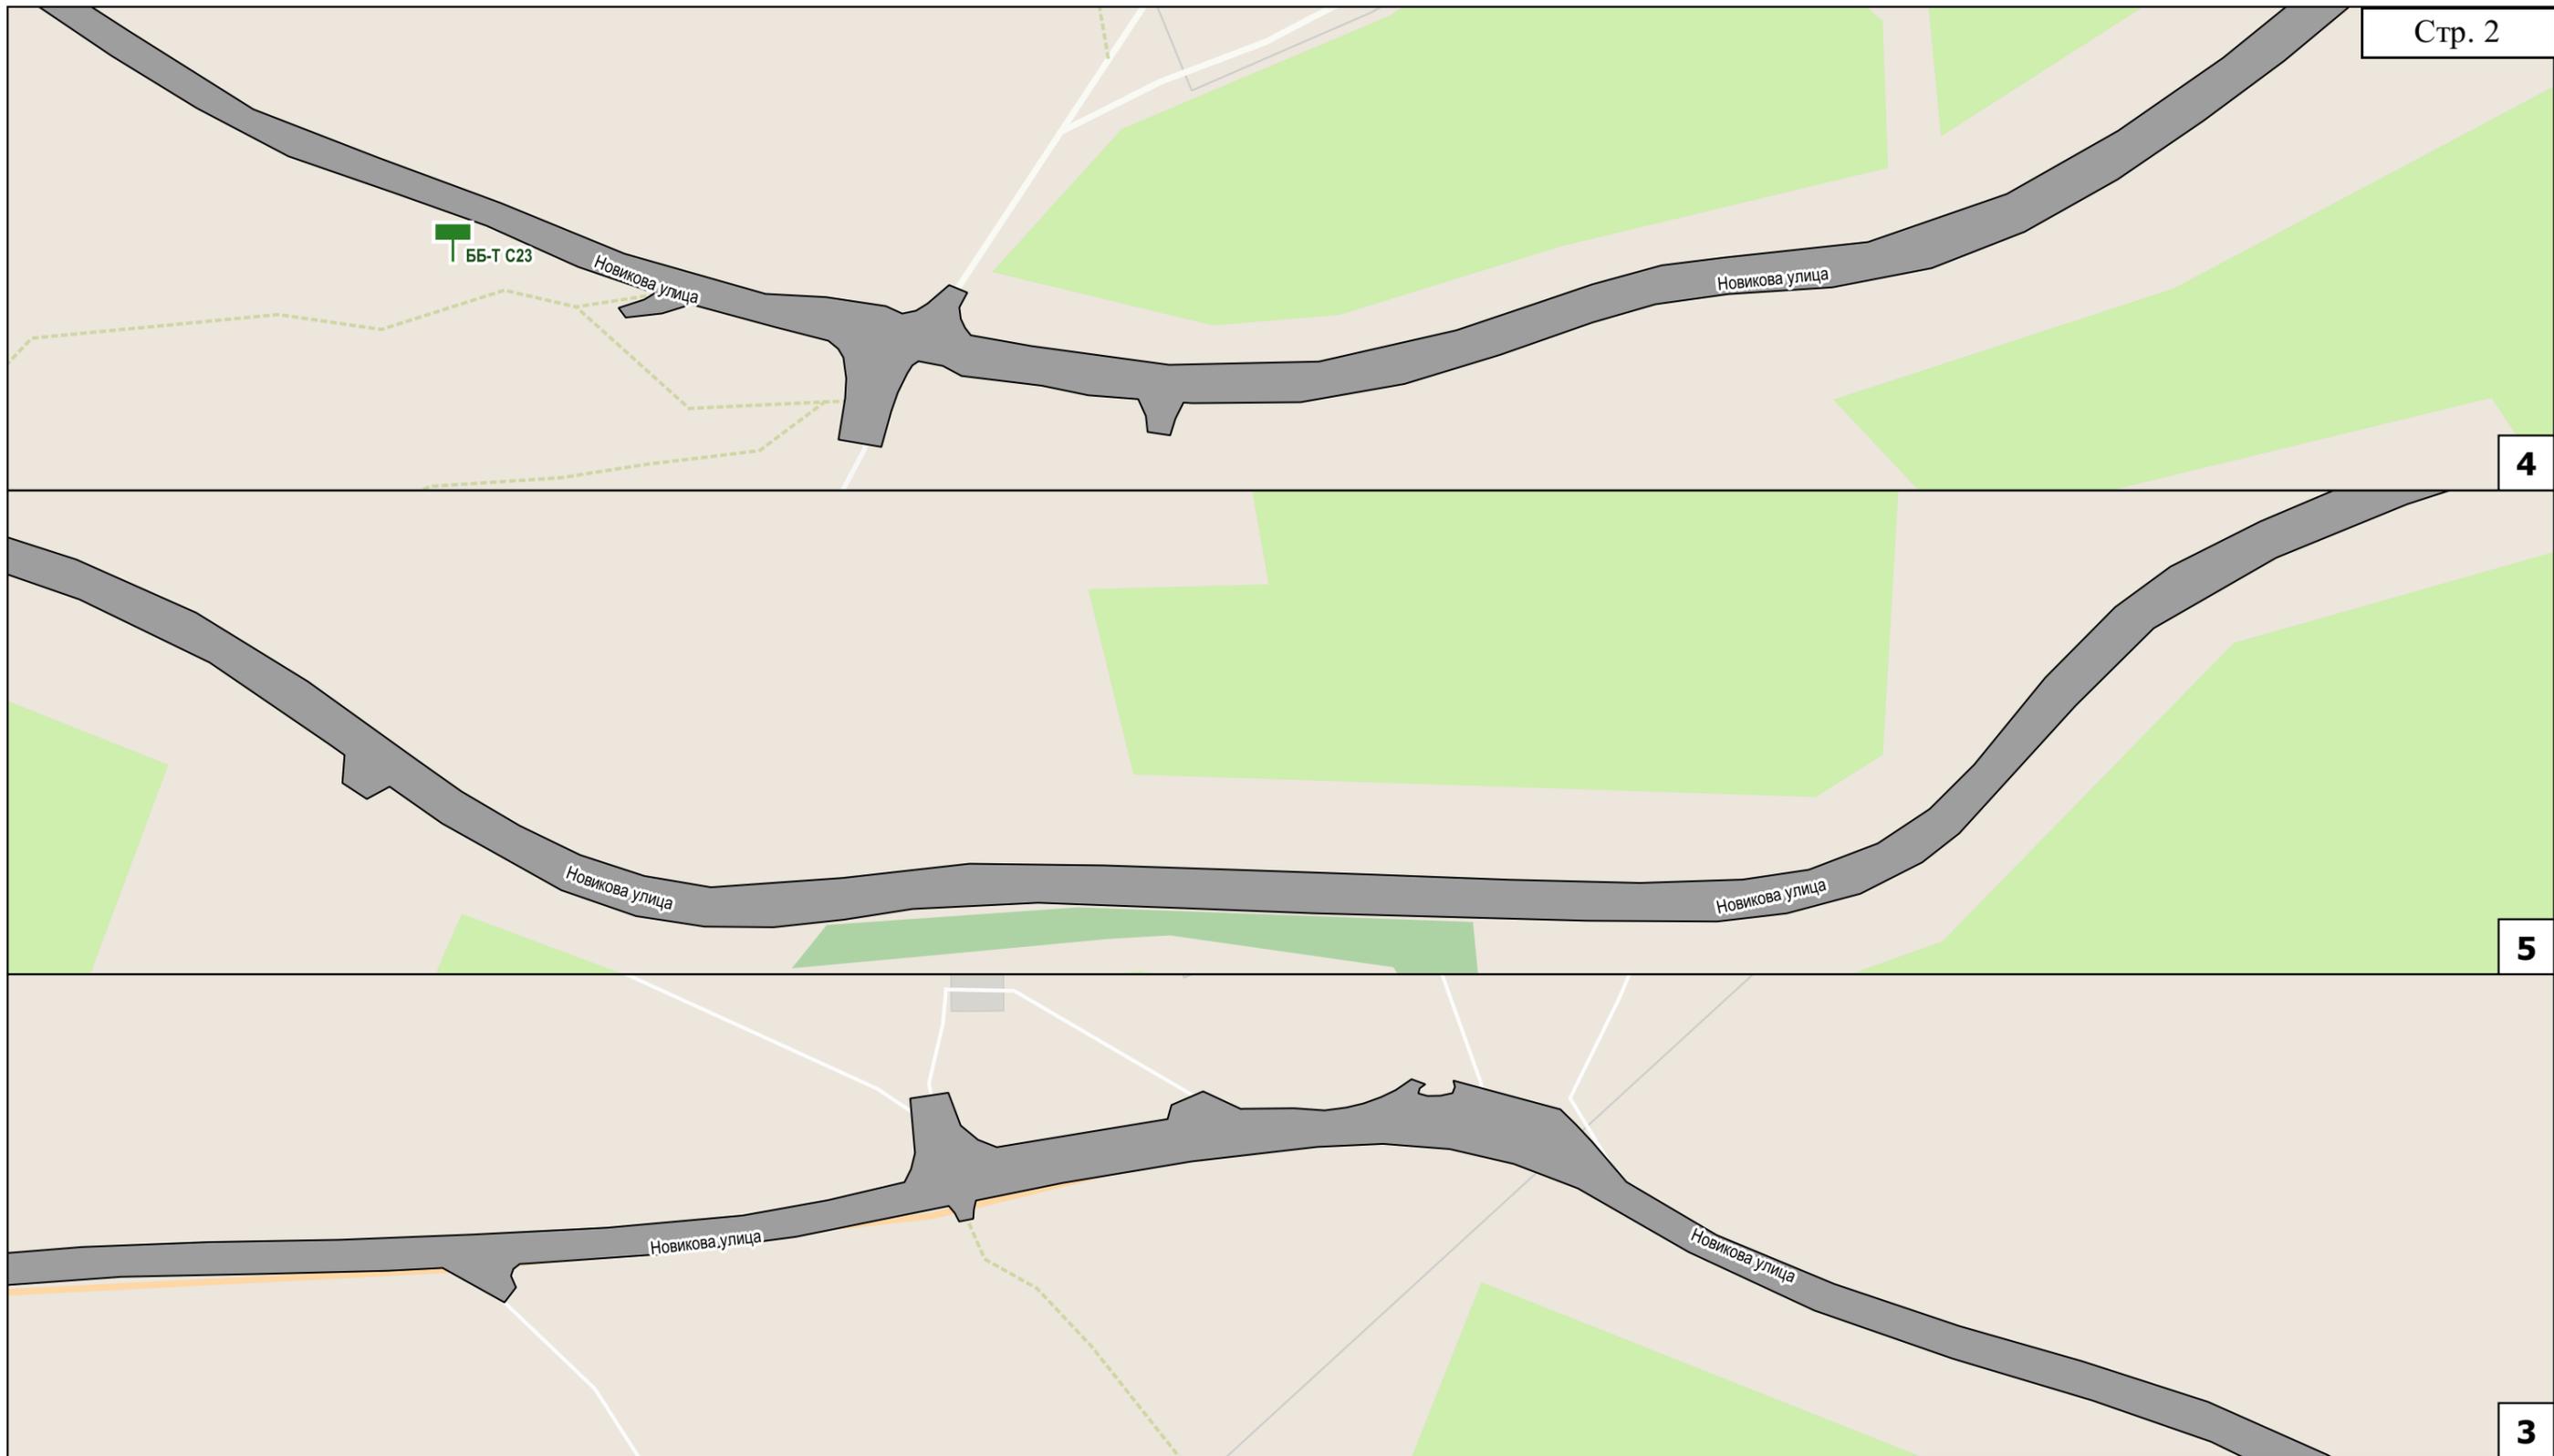

### Условные обозначения


-  реклама проектируемая
-  проезжая часть

ББ-Т С301 тип конструкции, номер рекламной конструкции на схеме

Сокр.	Расшифр.
ББ-Г	билборд (опора сбоку)
ББ-Т	билборд (опора в центре)
ББ-У	билборд (У-образный)
СЛ	ситилайт
СБ	ситиборд
СС	суперсайт

Схема размещения возможных мест установки рекламных конструкций с обозначением порядковых номеров паспортов рекламных мест

ул. Новикова

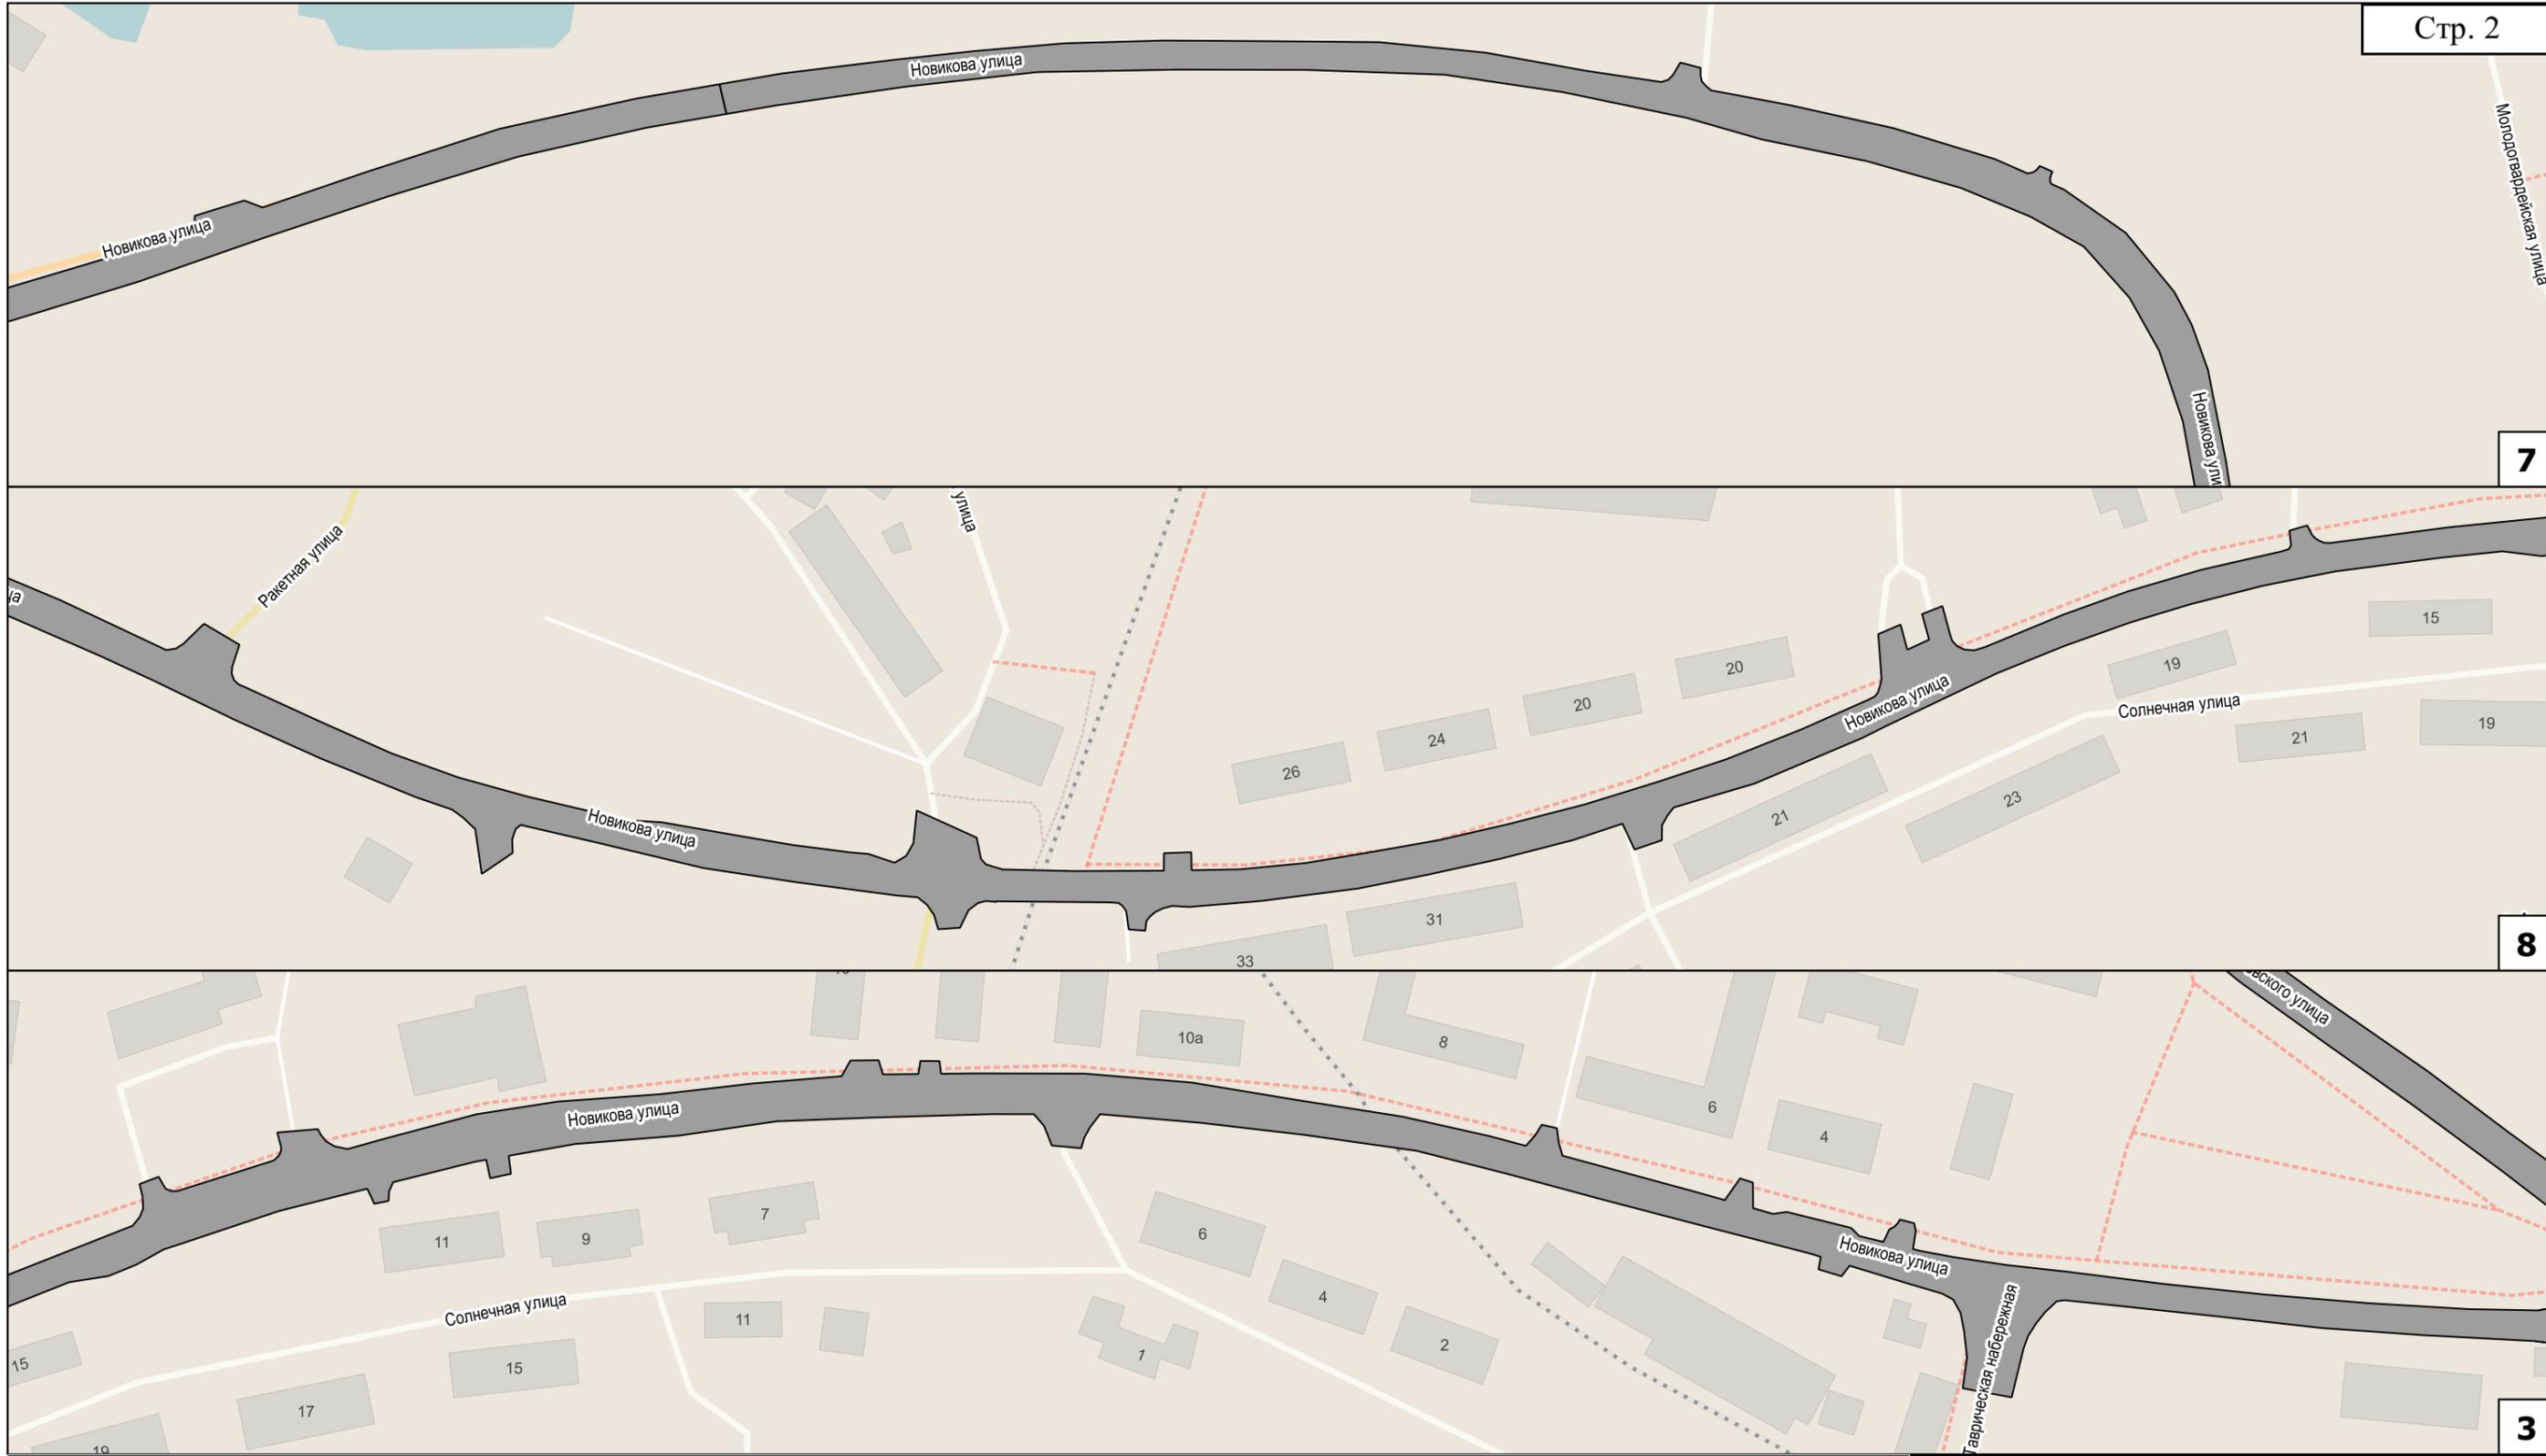

### Условные обозначения

-  реклама проектируемая
-  проезжая часть

ББ-Т С301 тип конструкции, номер рекламной конструкции на схеме

Сокр.	Расшифр.
ББ-Г	билборд (опора сбоку)
ББ-Т	билборд (опора в центре)
ББ-У	билборд (У-образный)
СЛ	ситилайт
СБ	ситиборд
СС	суперсайт

Схема размещения возможных мест установки рекламных конструкций с обозначением порядковых номеров паспортов рекламных мест

ул. Новикова



### Условные обозначения

-  реклама проектируемая
-  проезжая часть

ББ-Т С301 тип конструкции, номер рекламной конструкции на схеме


Сокр.	Расшифр.
ББ-Г	билборд (опора сбоку)
ББ-Т	билборд (опора в центре)
ББ-У	билборд (У-образный)
СЛ	ситилайт
СБ	ситиборд
СС	суперсайт


Схема размещения возможных мест установки рекламных конструкций с обозначением порядковых номеров паспортов рекламных мест

ул. Новороссийская

# ул. Отрадная

## Схема расположения листов

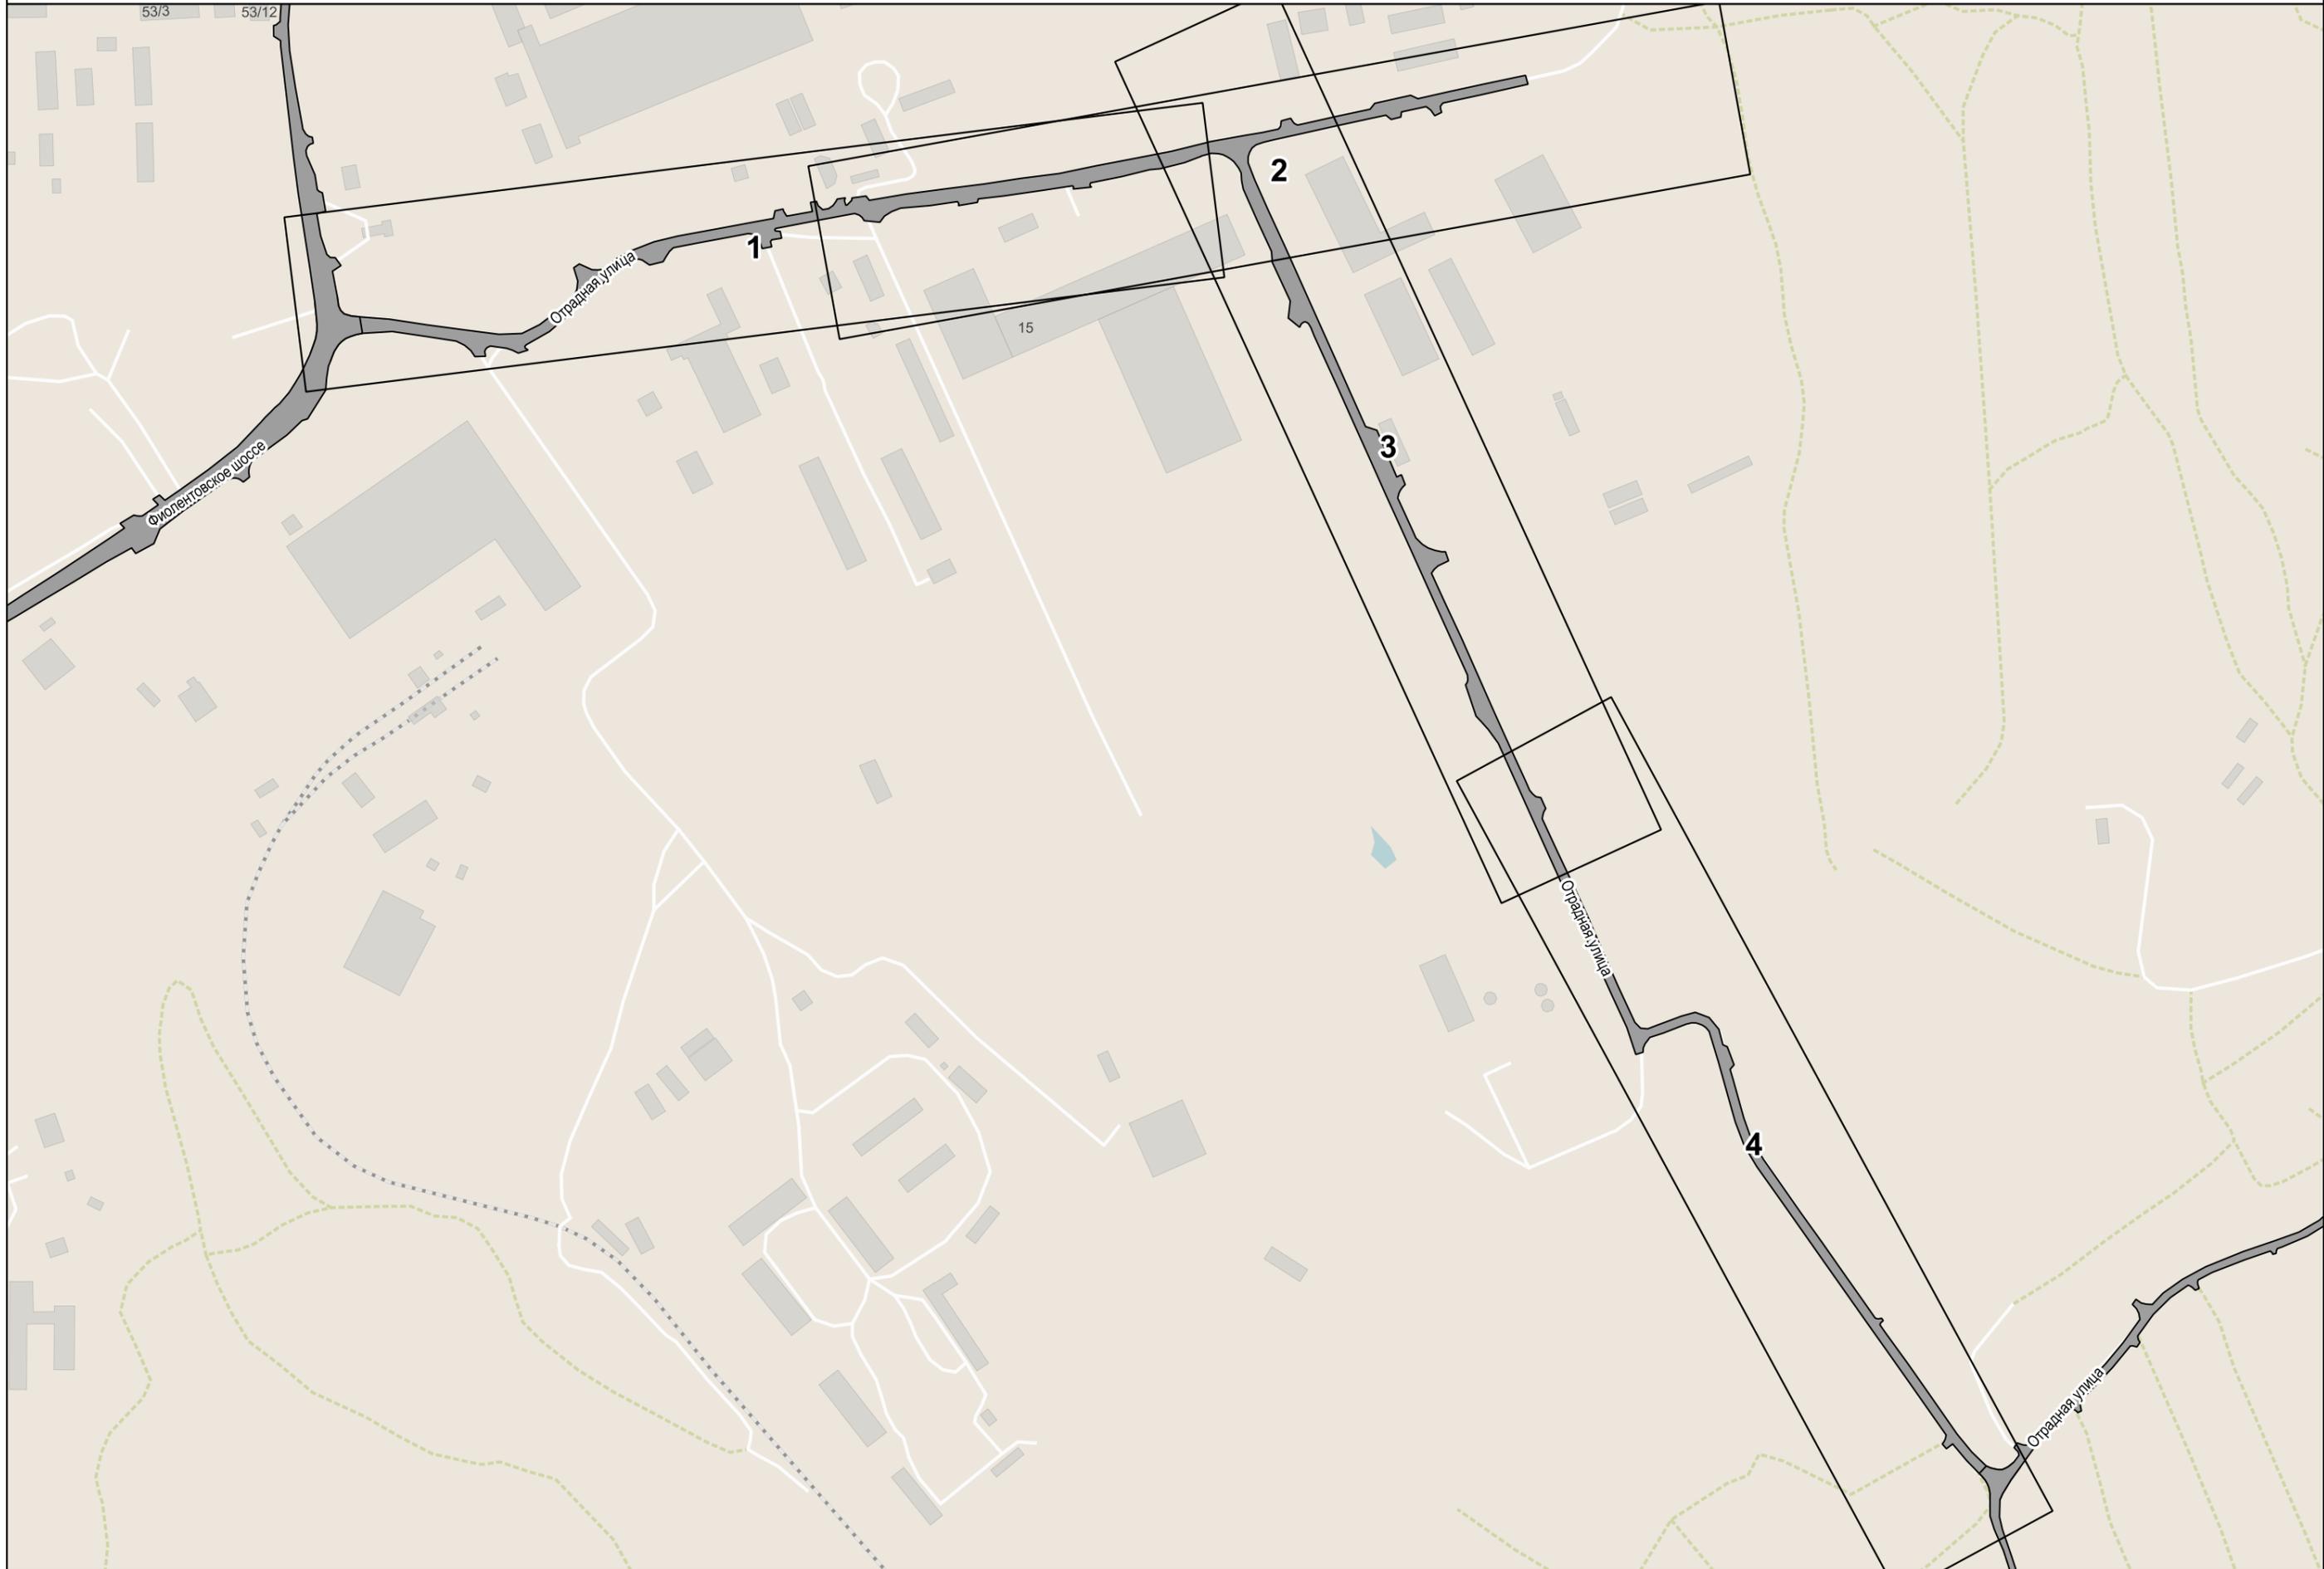

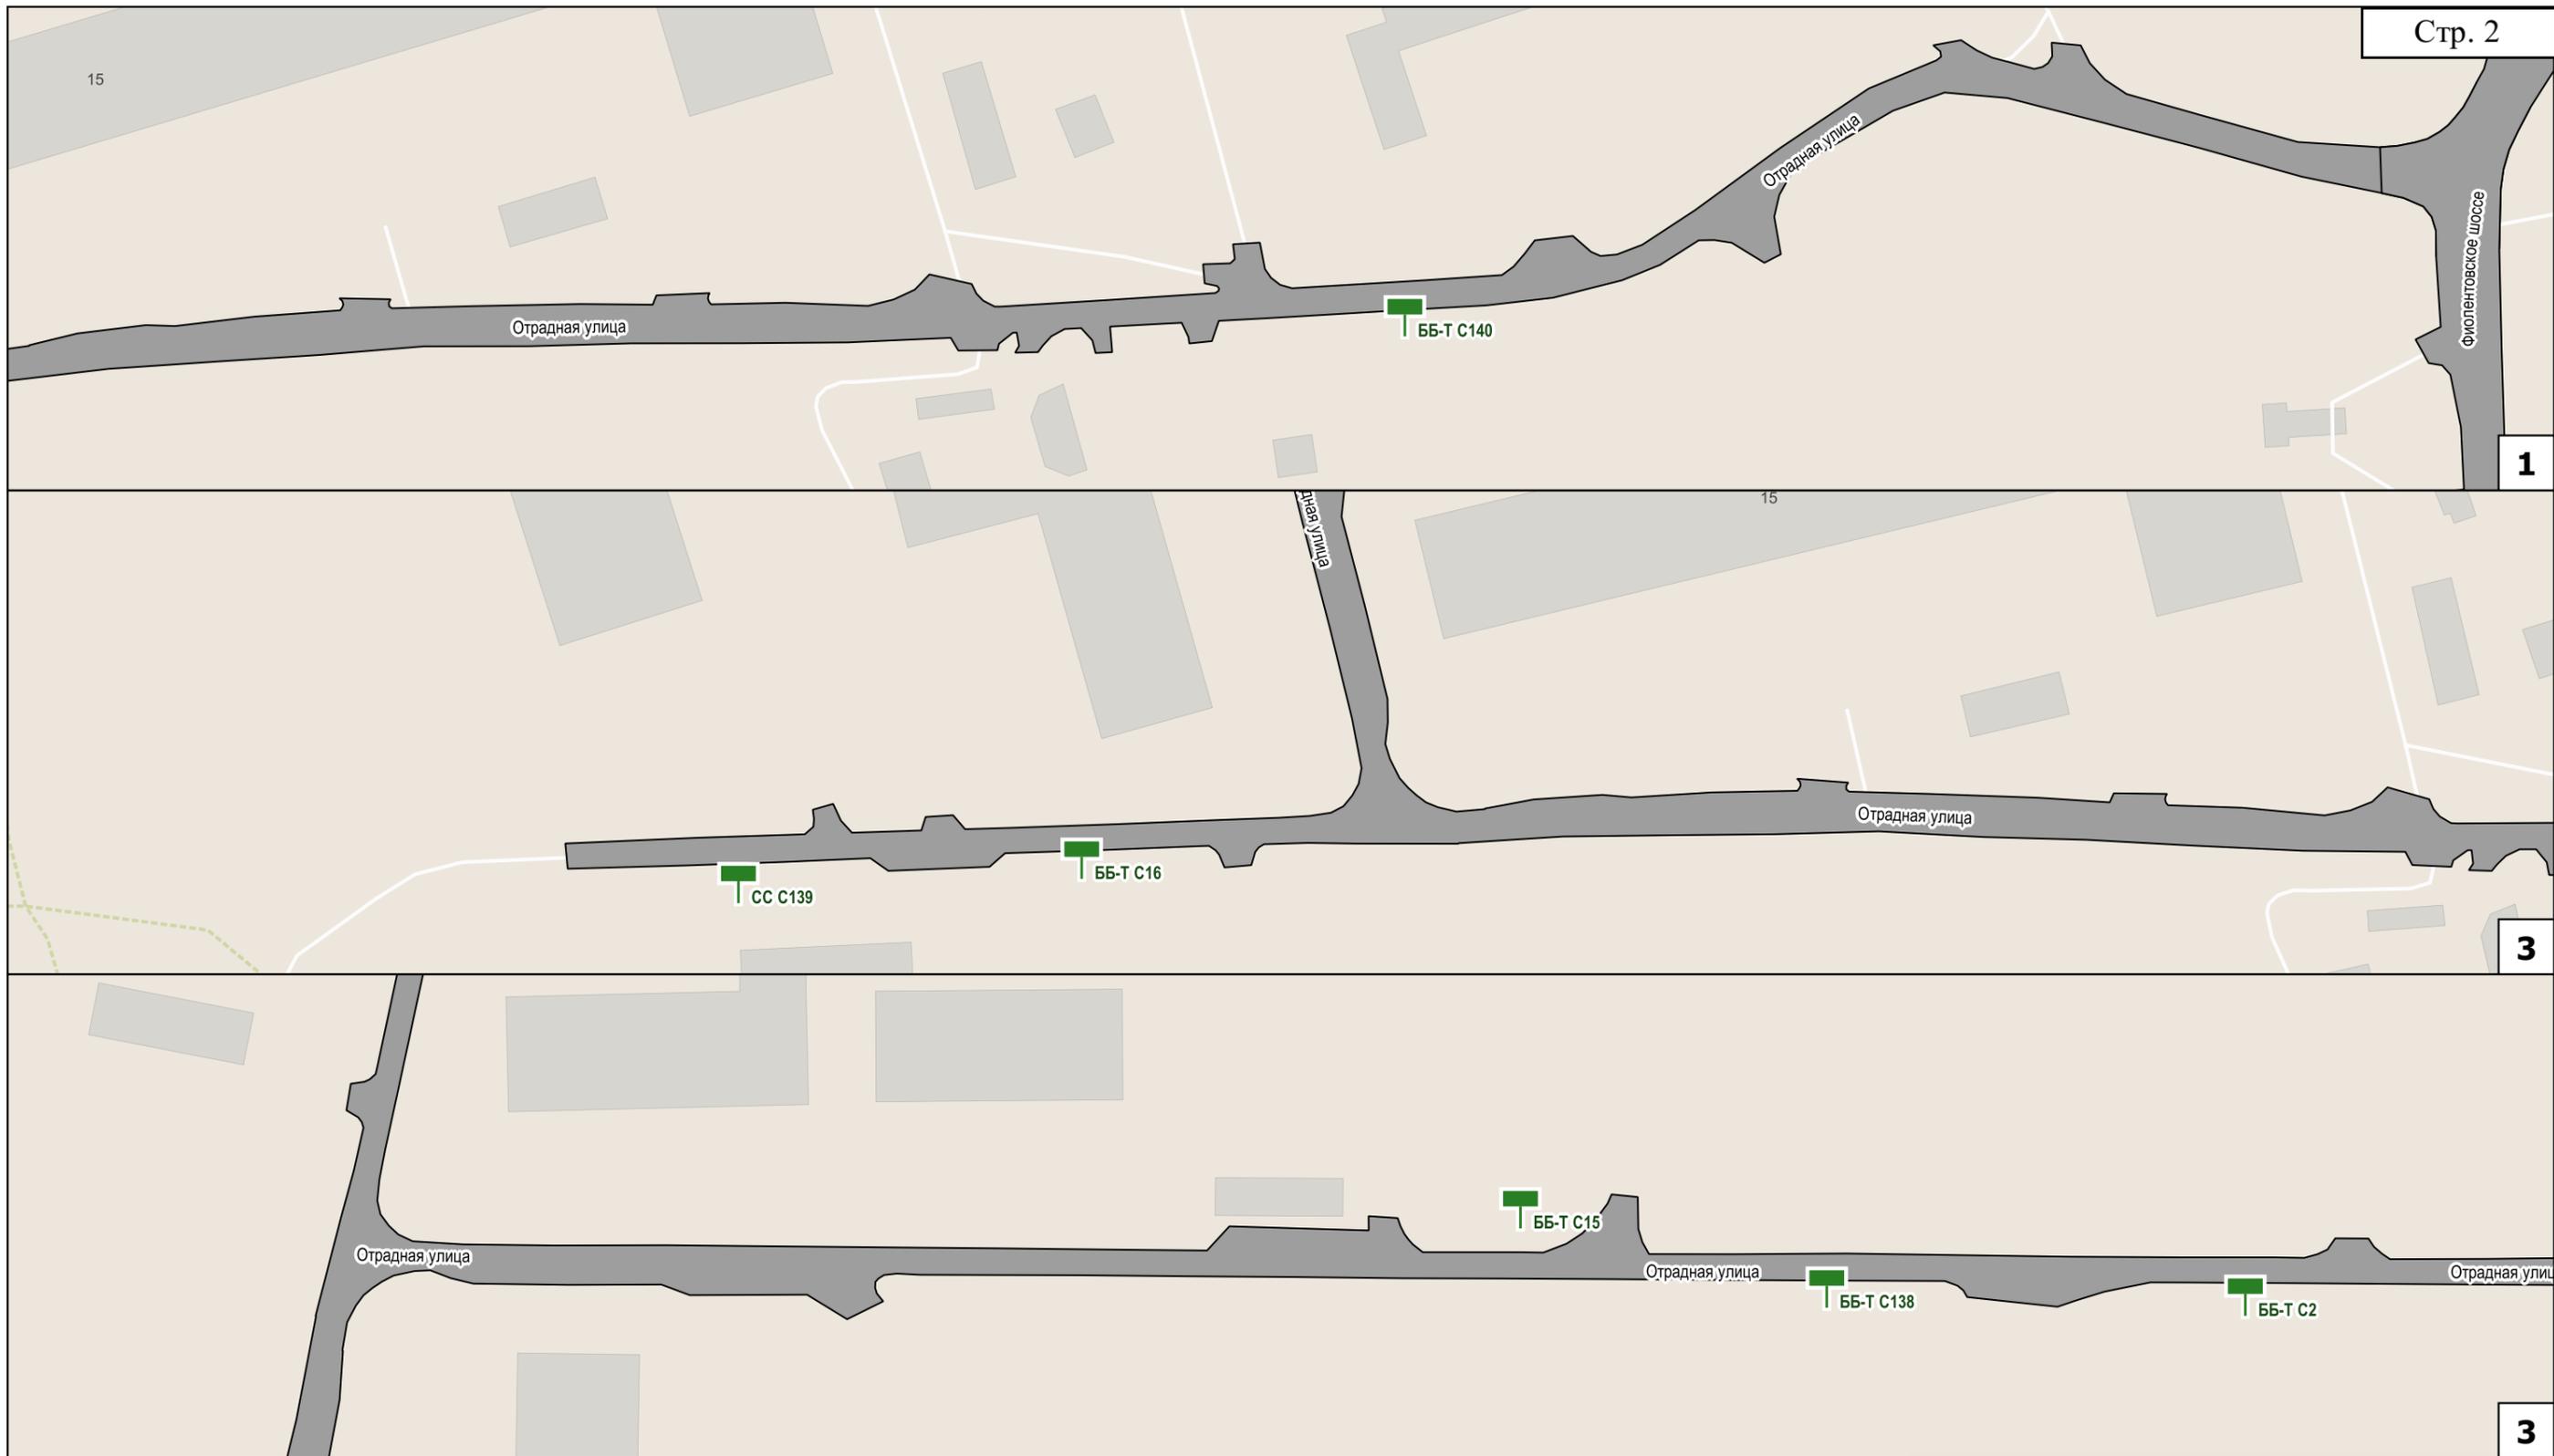

### Условные обозначения


-  реклама проектируемая
-  проезжая часть

BB-T C301 тип конструкции, номер рекламной конструкции на схеме

Сокр.	Расшифр.
BB-Г	билборд (опора сбоку)
BB-Т	билборд (опора в центре)
BB-V	билборд (V-образный)
СЛ	ситилайт
СБ	ситиборд
СС	суперсайт

Схема размещения возможных мест установки рекламных конструкций с обозначением порядковых номеров паспортов рекламных мест

ул. Отрадная

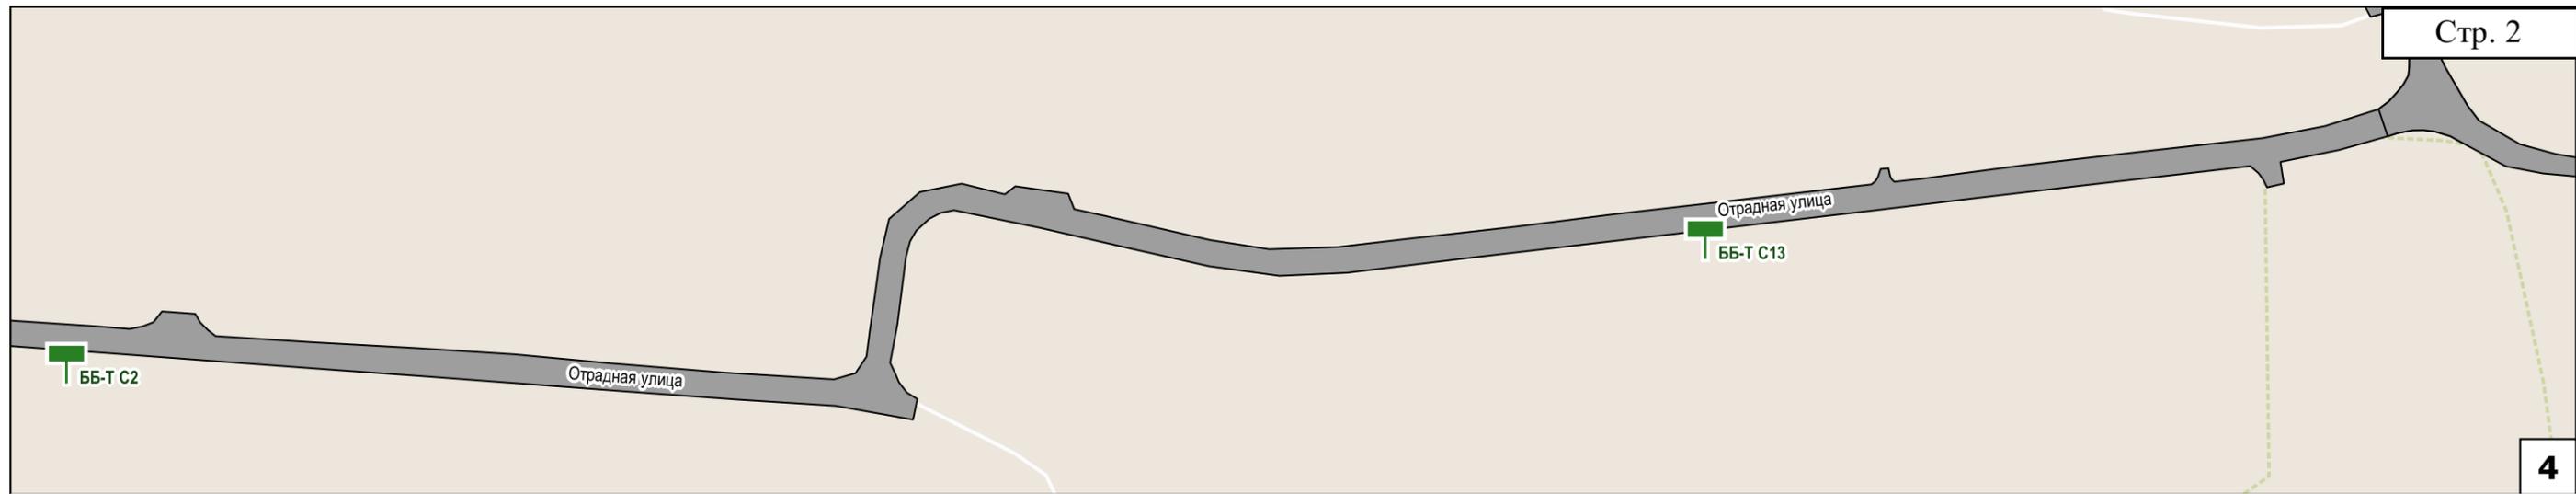

### Условные обозначения

-  реклама проектируемая
-  проезжая часть

ББ-Т С301 тип конструкции, номер рекламной конструкции на схеме


Сокр.	Расшифр.
ББ-Г	билборд (опора сбоку)
ББ-Т	билборд (опора в центре)
ББ-У	билборд (У-образный)
СЛ	ситилайт
СБ	ситиборд
СС	суперсайт

Схема размещения возможных мест установки рекламных конструкций с обозначением порядковых номеров паспортов рекламных мест

ул. Отрадная

# ул. Парковая

## Схема расположения листов

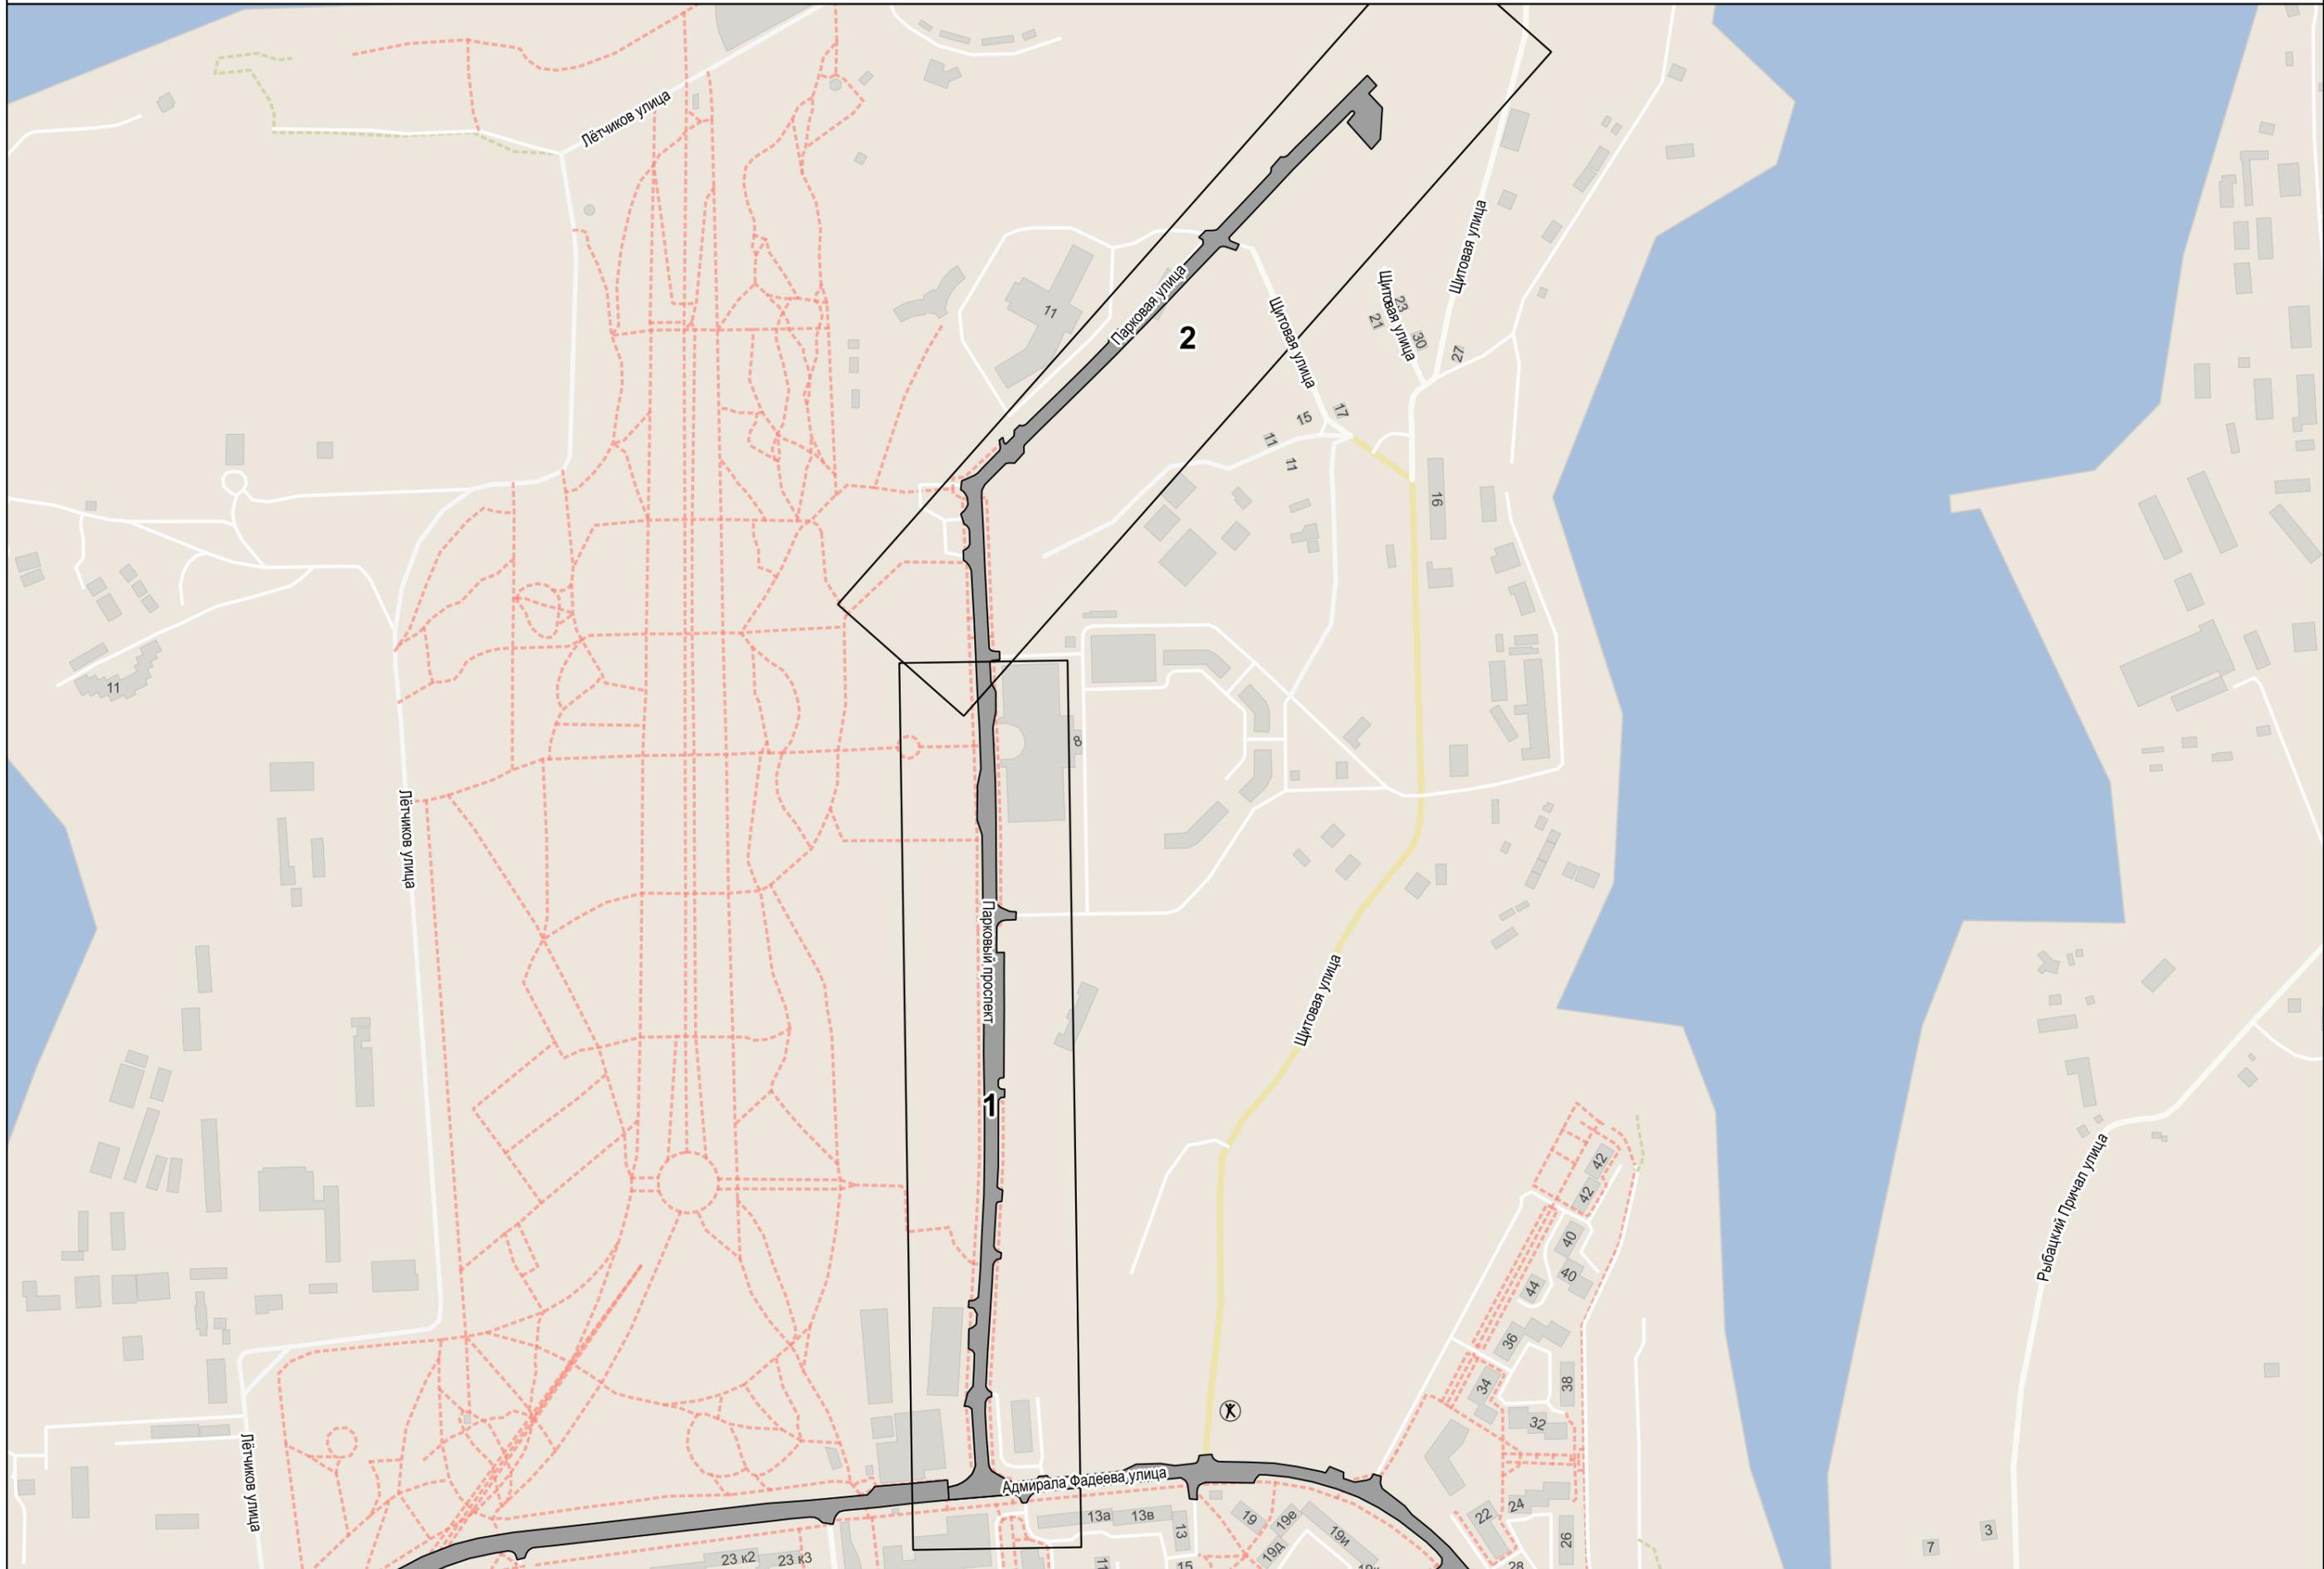



### Условные обозначения

-  реклама проектируемая
-  проезжая часть

ББ-Т С301 тип конструкции, номер рекламной конструкции на схеме


Сокр.	Расшифр.
ББ-Г	билборд (опора сбоку)
ББ-Т	билборд (опора в центре)
ББ-V	билборд (V-образный)
СЛ	ситилайт
СБ	ситиборд
СС	суперсайт


Схема размещения возможных мест установки рекламных конструкций с обозначением порядковых номеров паспортов рекламных мест

ул. Парковая

# ул. Пролетарская

## Схема расположения листов

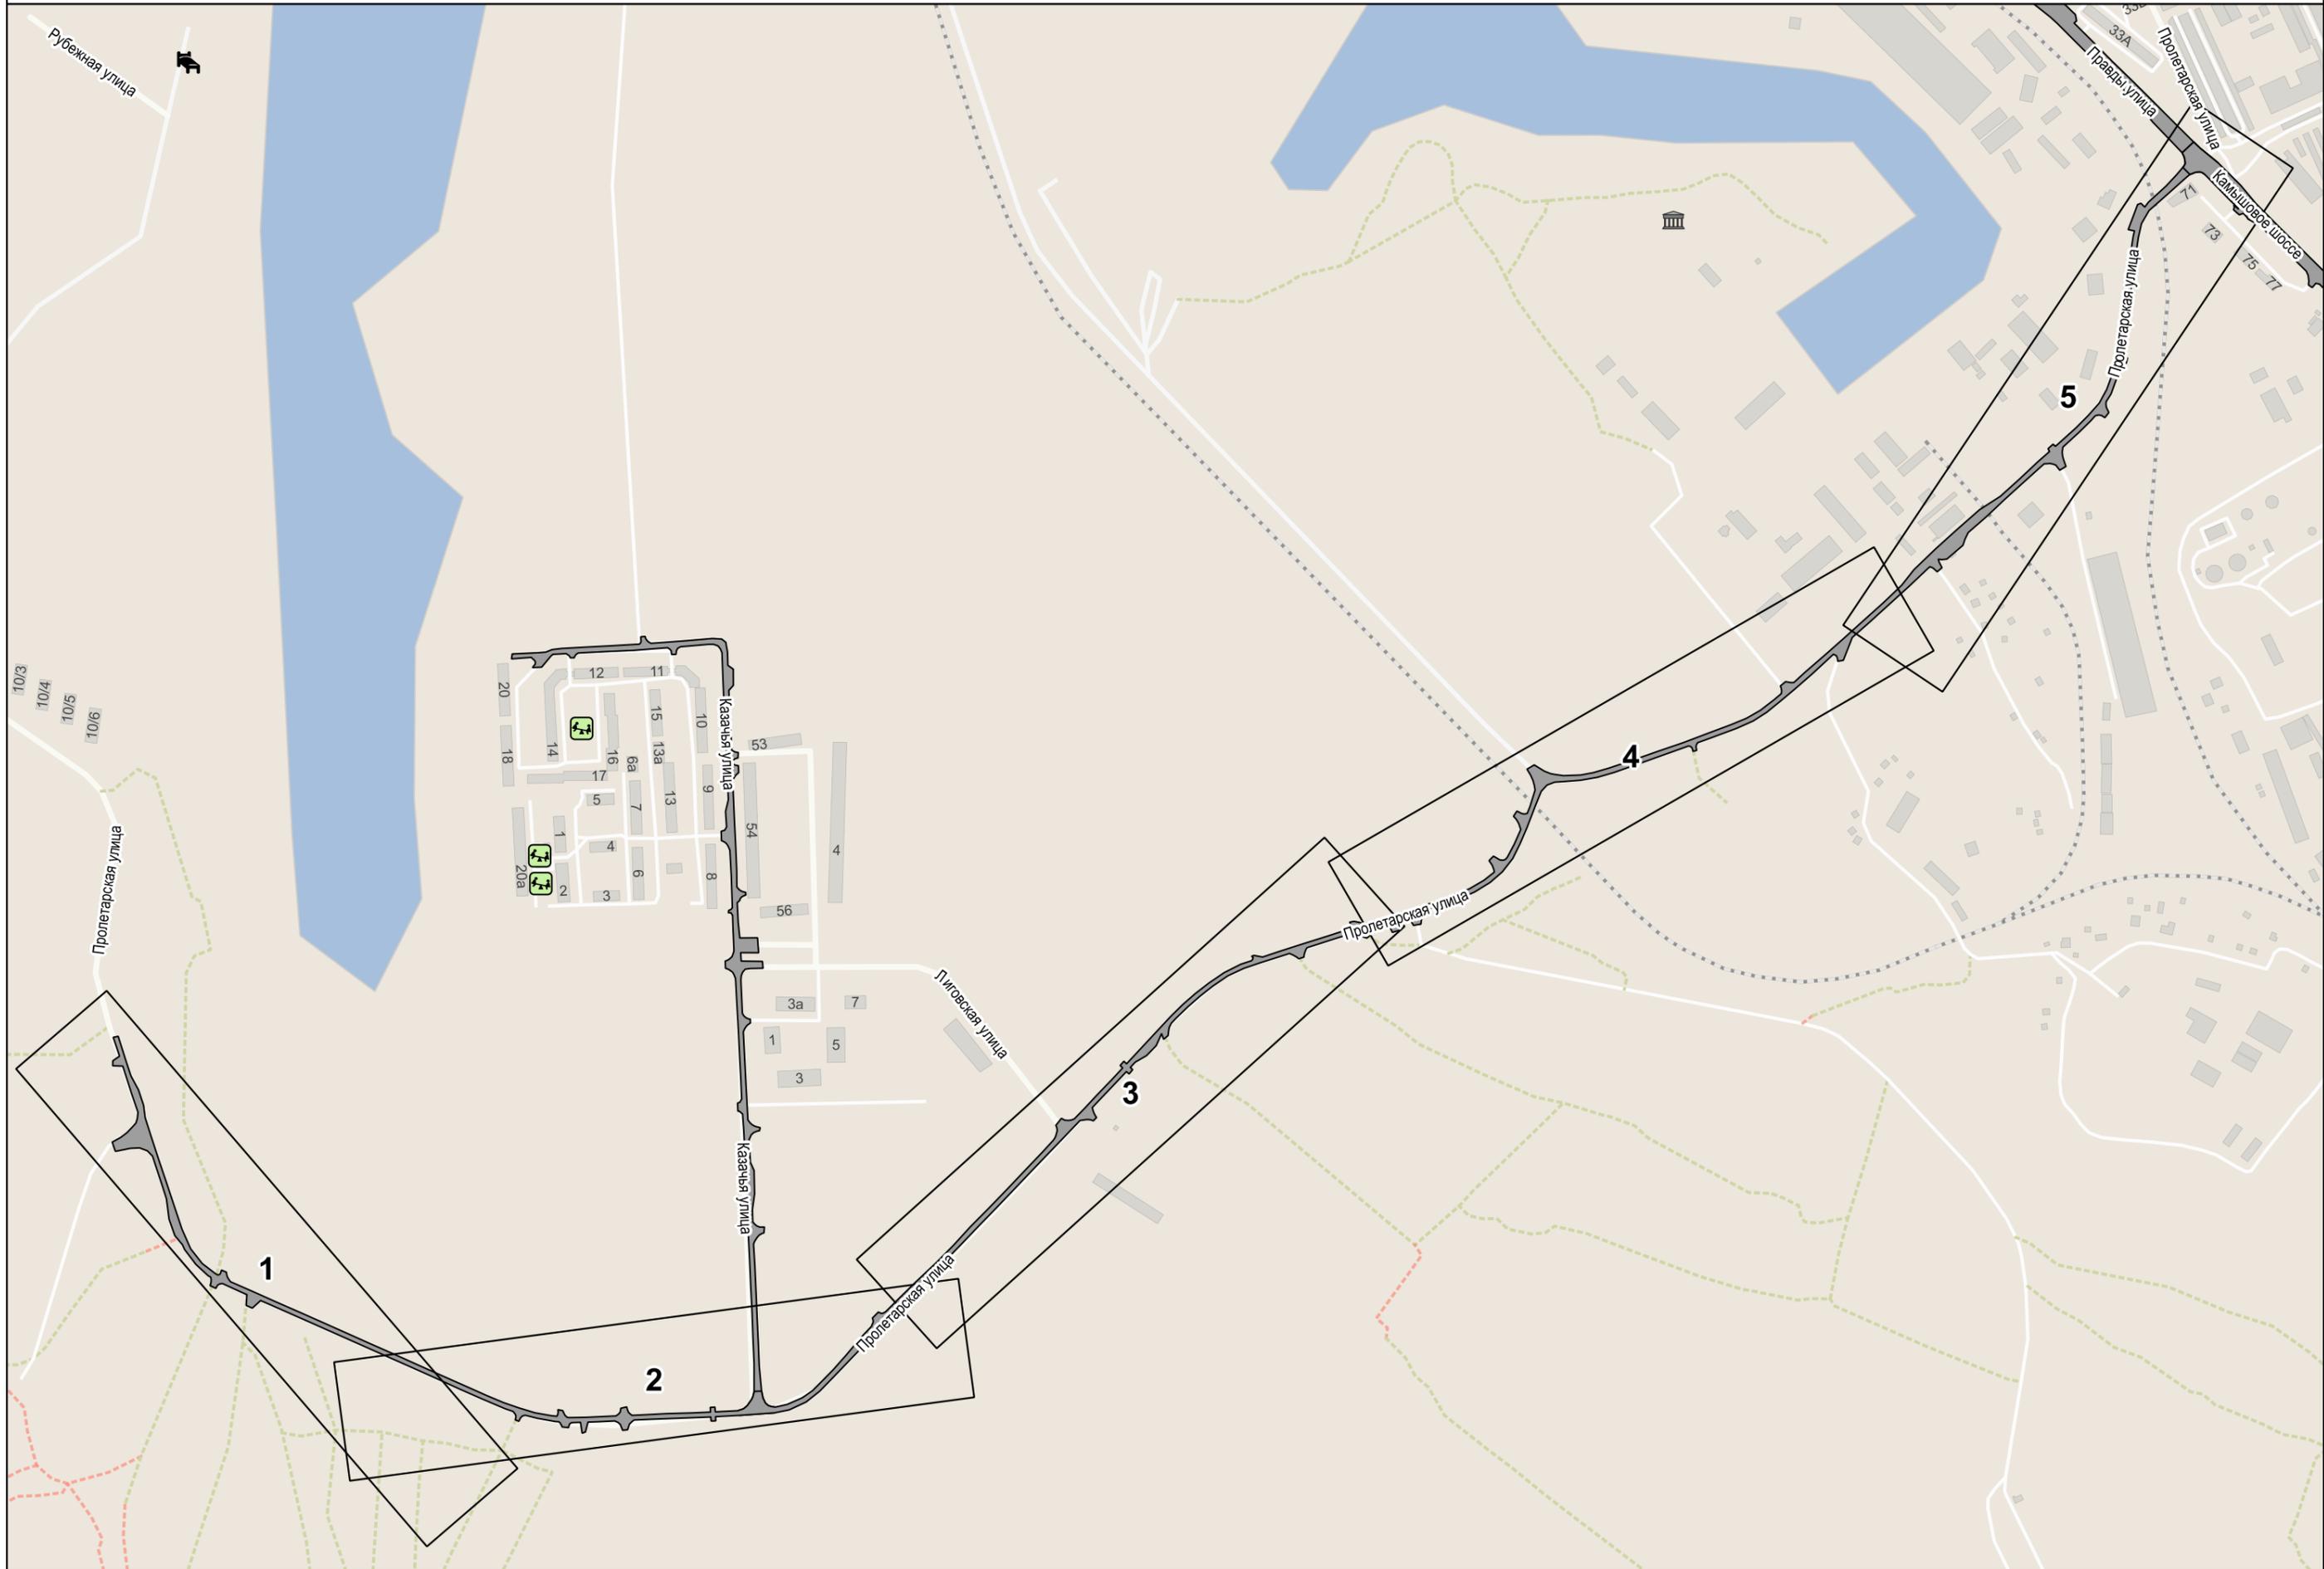

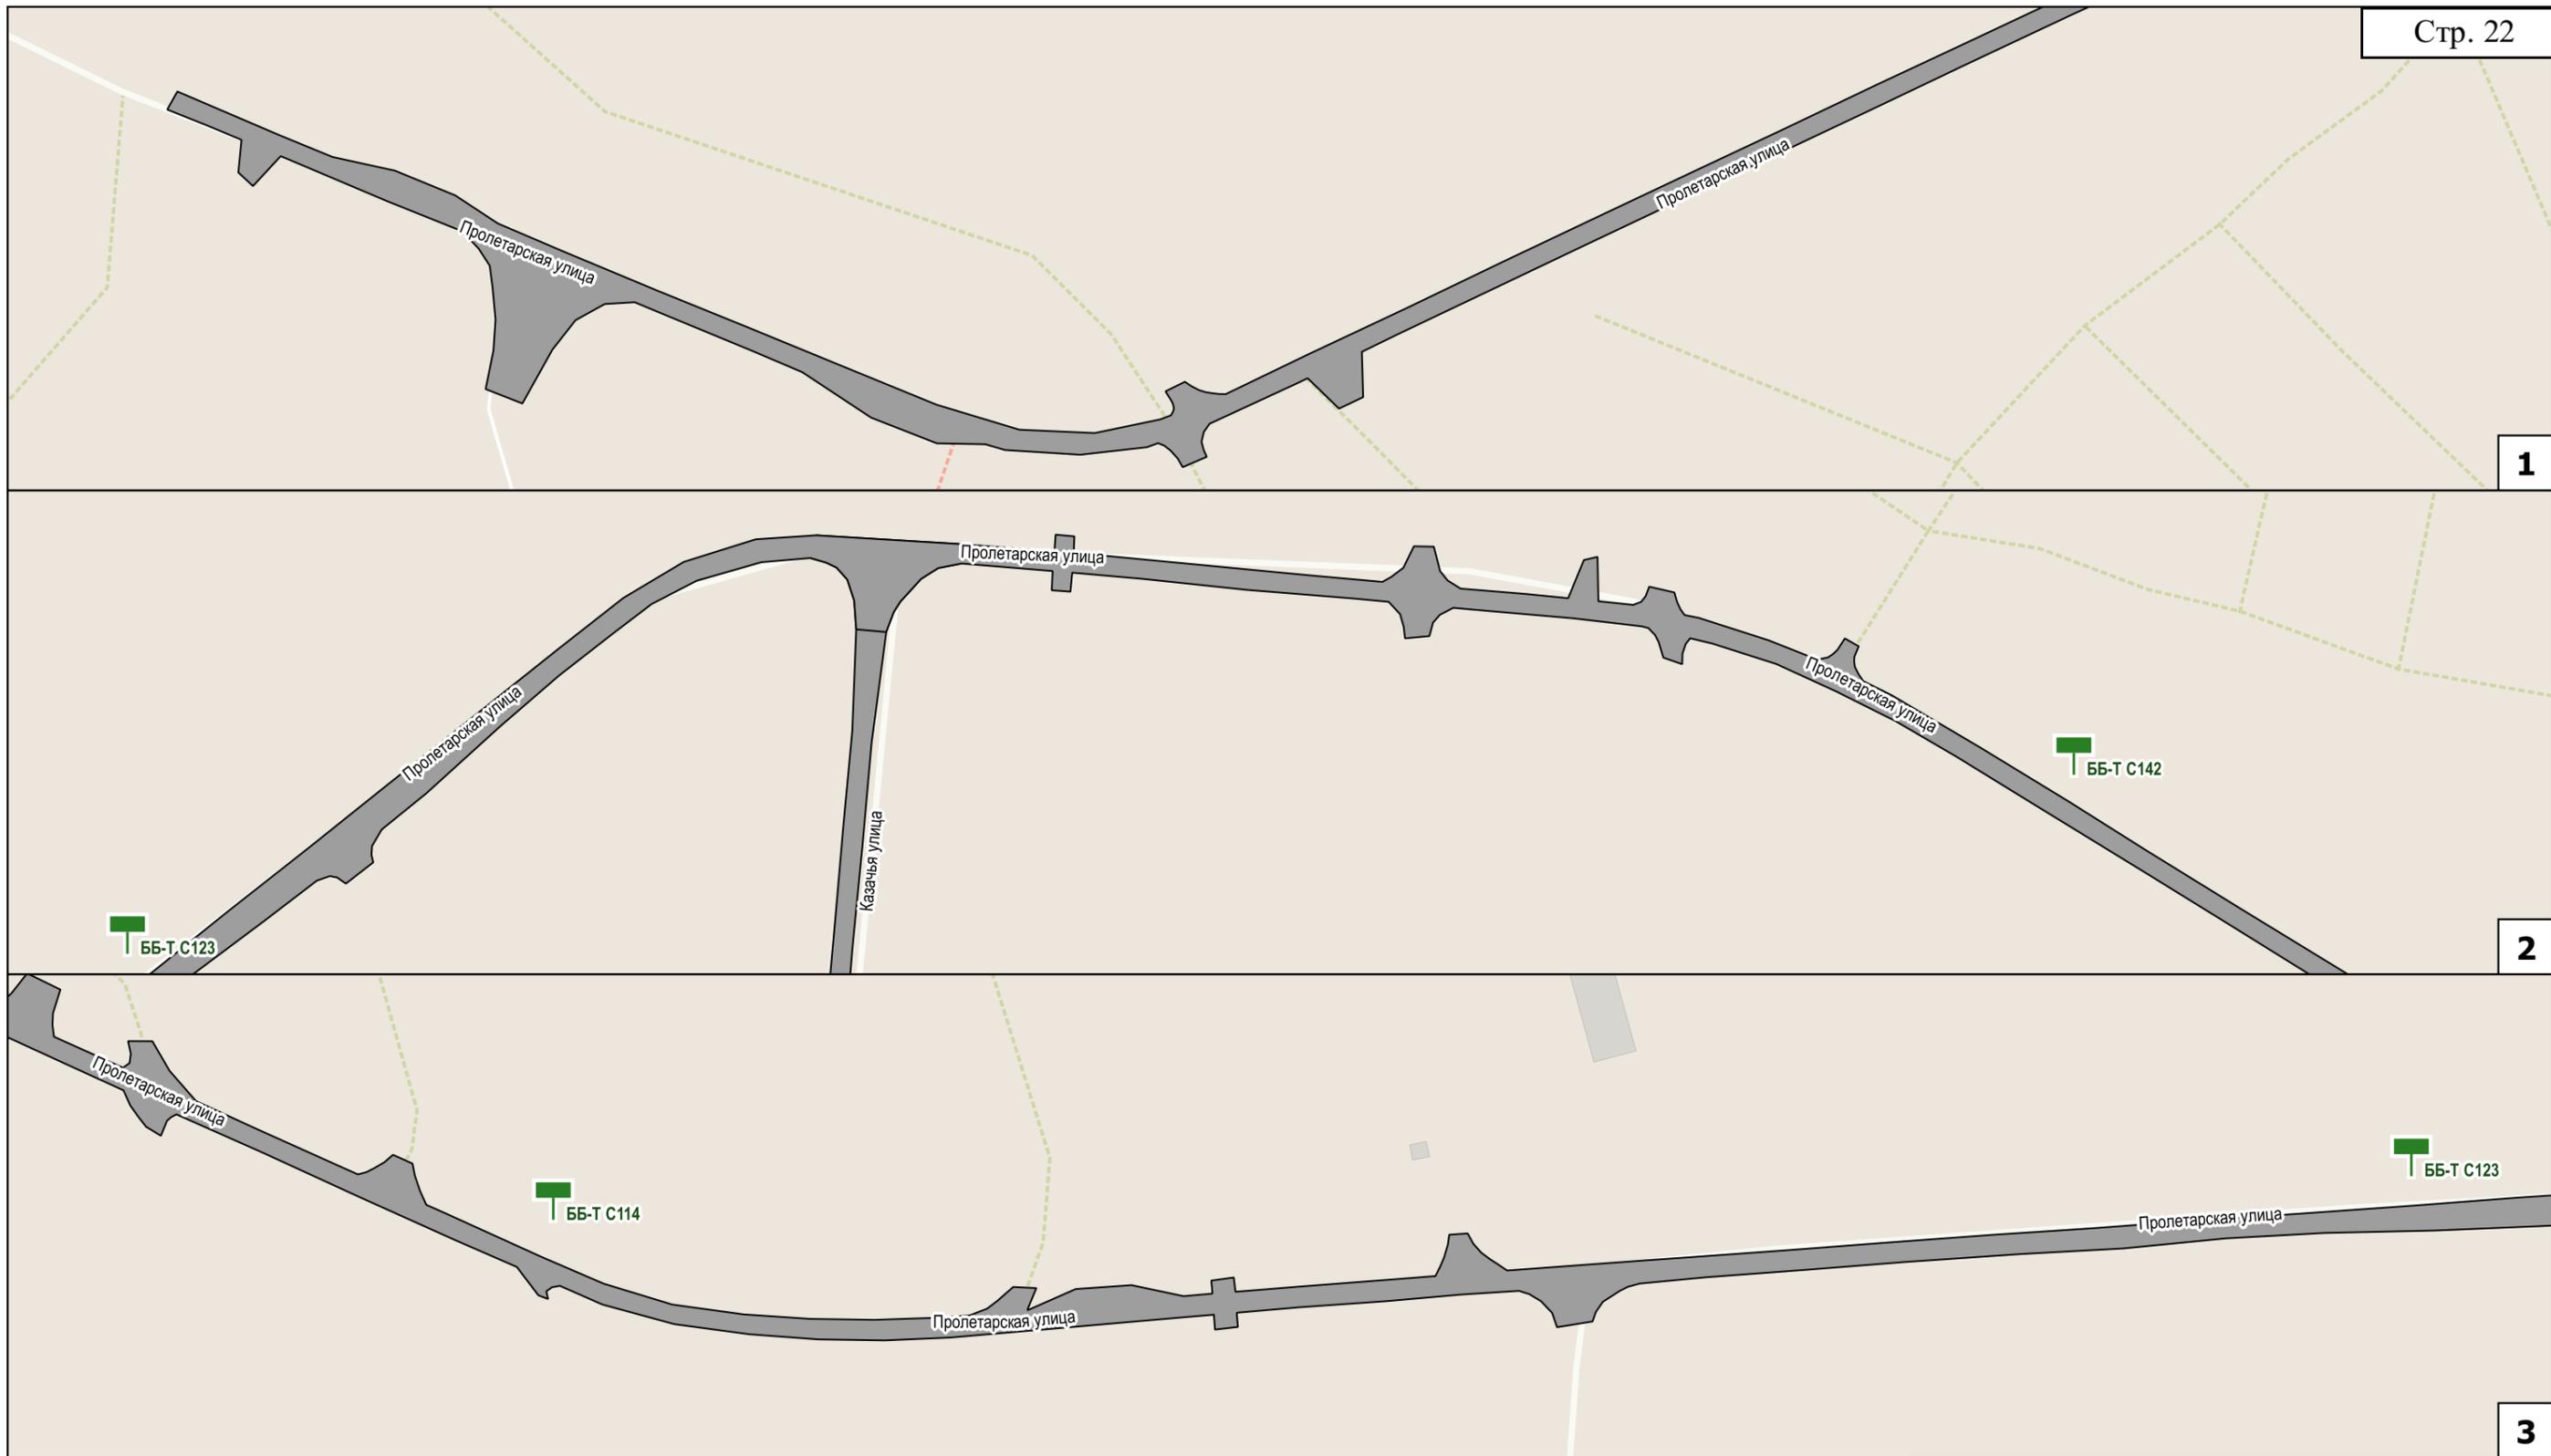

### Условные обозначения

-  реклама проектируемая
-  проезжая часть

ББ-Т С301 тип конструкции, номер рекламной конструкции на схеме

Сокр.	Расшифр.
ББ-Г	билборд (опора сбоку)
ББ-Т	билборд (опора в центре)
ББ-У	билборд (У-образный)
СЛ	ситилайт
СБ	ситиборд
СС	суперсайт

Схема размещения возможных мест установки рекламных конструкций с обозначением порядковых номеров паспортов рекламных мест

ул. Пролетарская



### Условные обозначения

-  реклама проектируемая
-  проезжая часть

BB-T C301 тип конструкции, номер рекламной конструкции на схеме


Сокр.	Расшифр.
BB-Г	билборд (опора сбоку)
BB-Т	билборд (опора в центре)
BB-V	билборд (V-образный)
СЛ	ситилайт
СБ	ситиборд
СС	суперсайт


Схема размещения возможных мест установки рекламных конструкций с обозначением порядковых номеров паспортов рекламных мест

ул. Пролетарская

# ул. Руднева

## Схема расположения листов

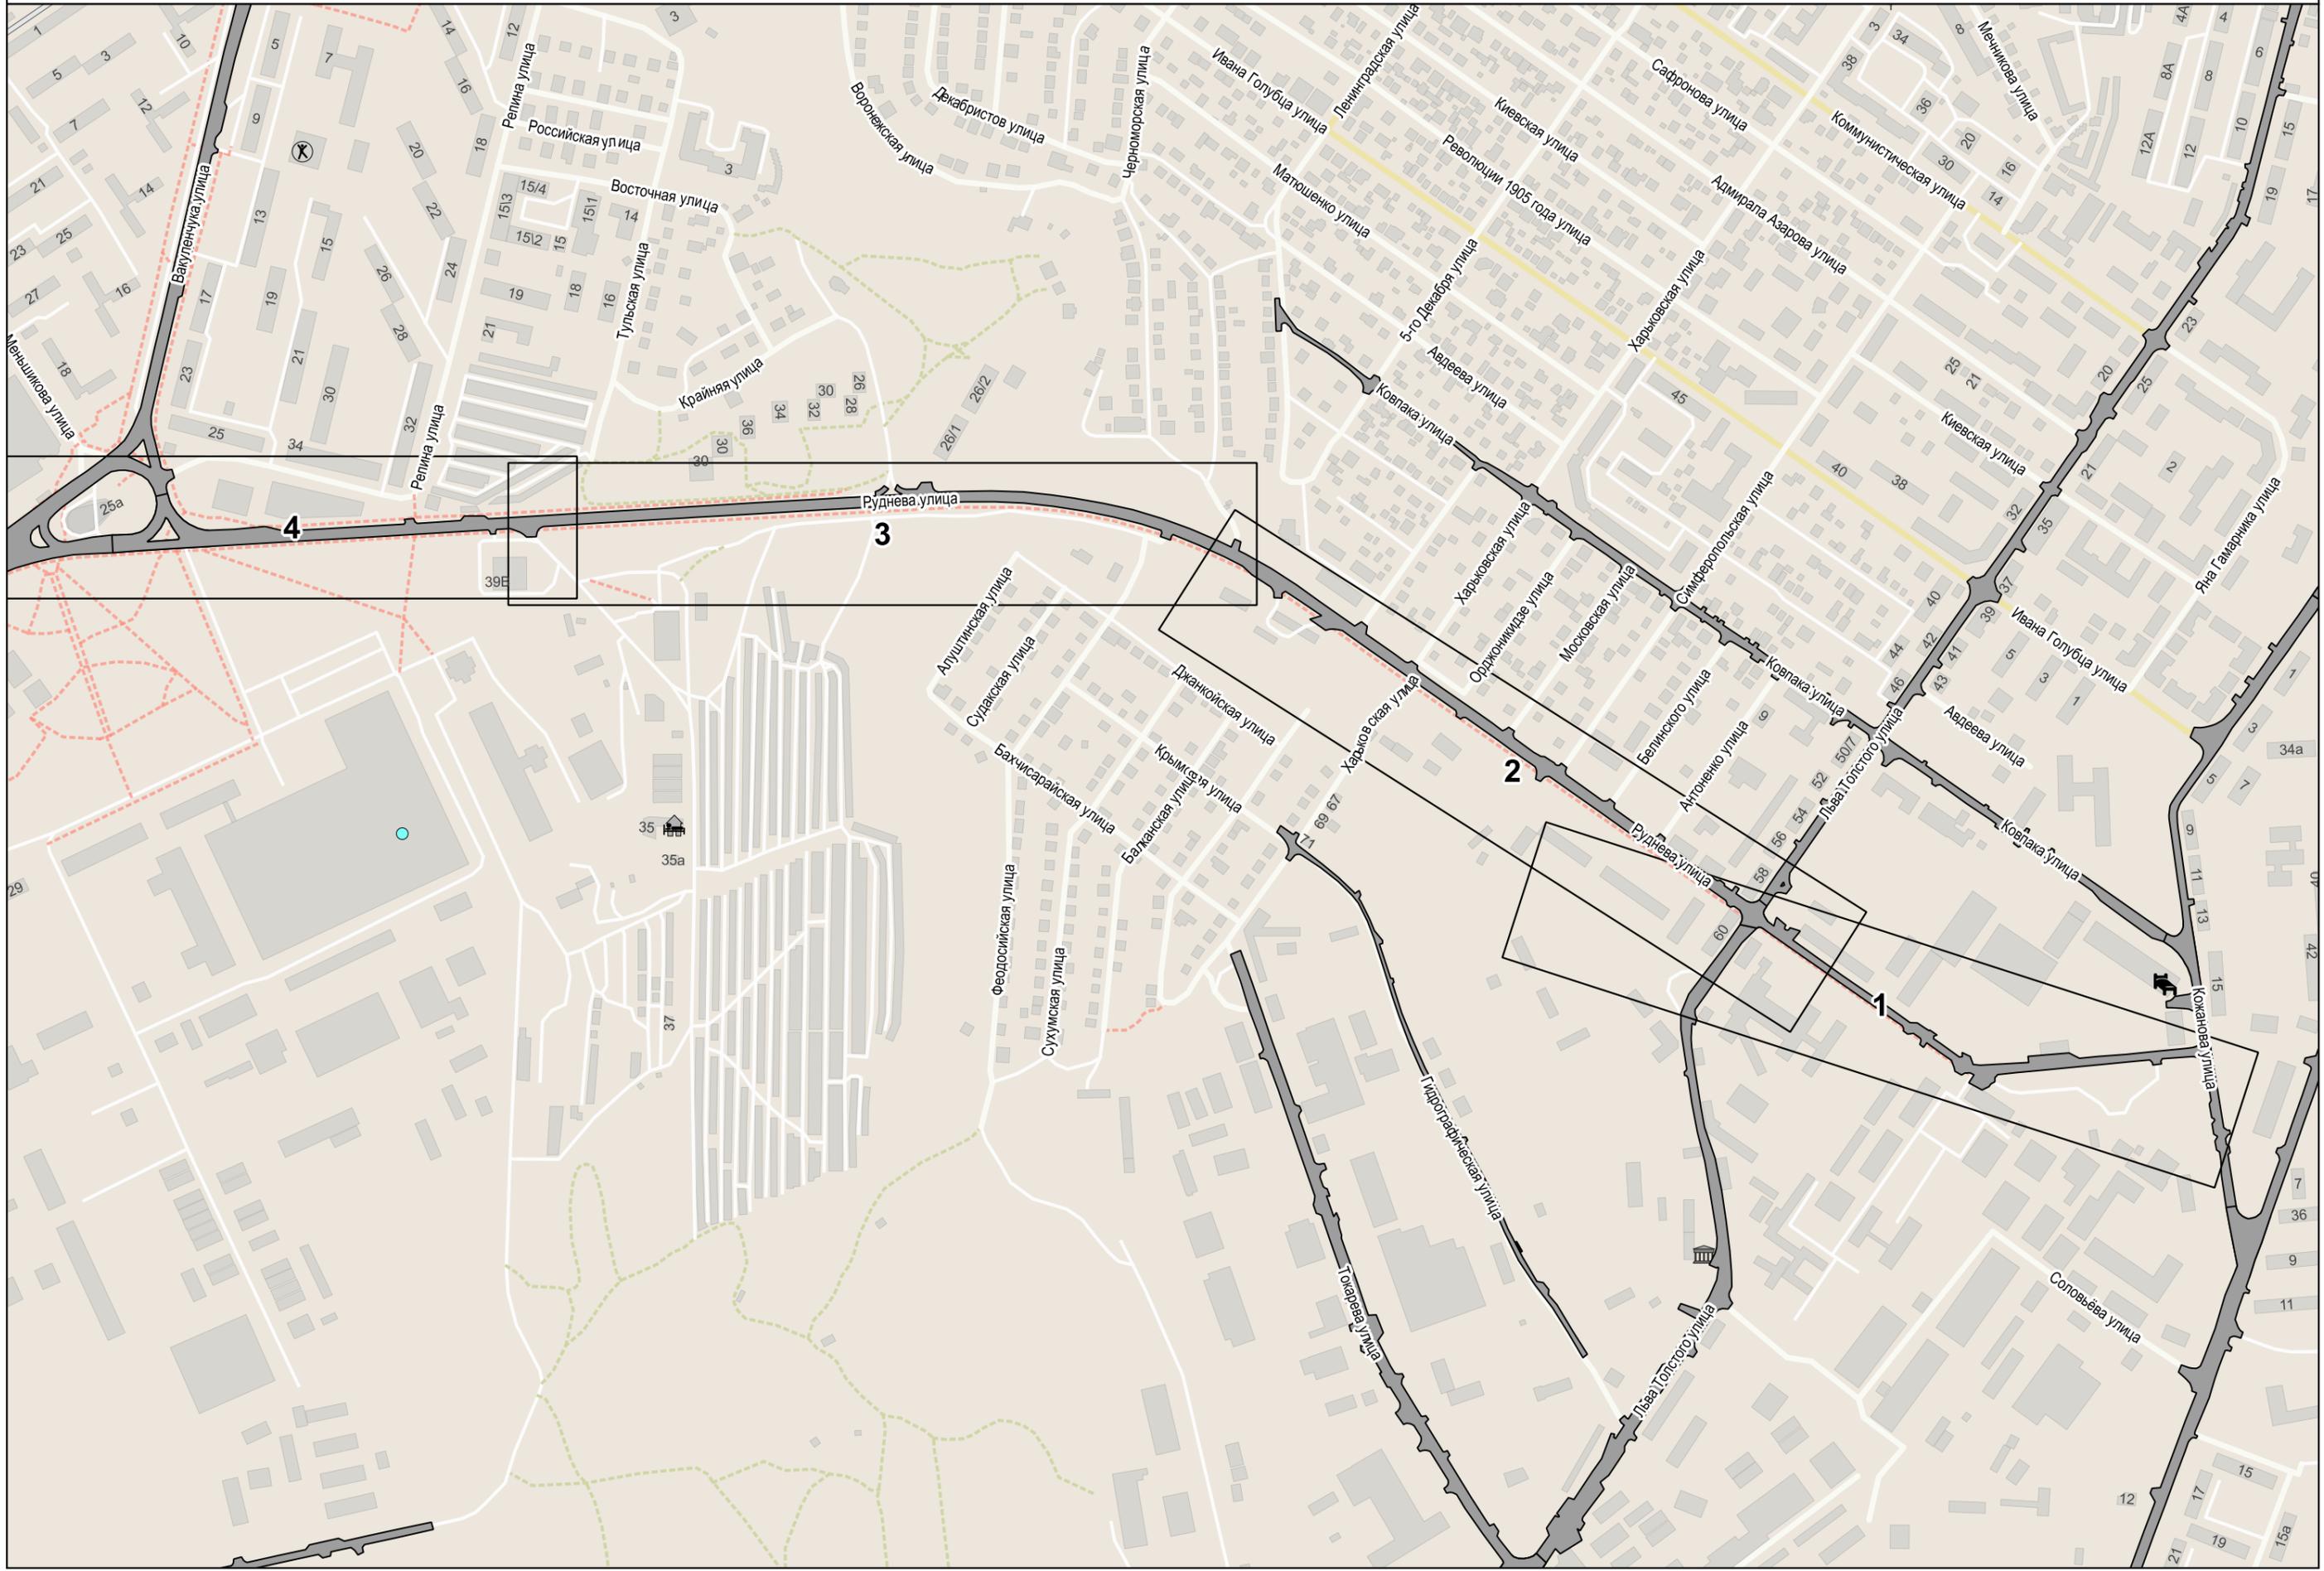

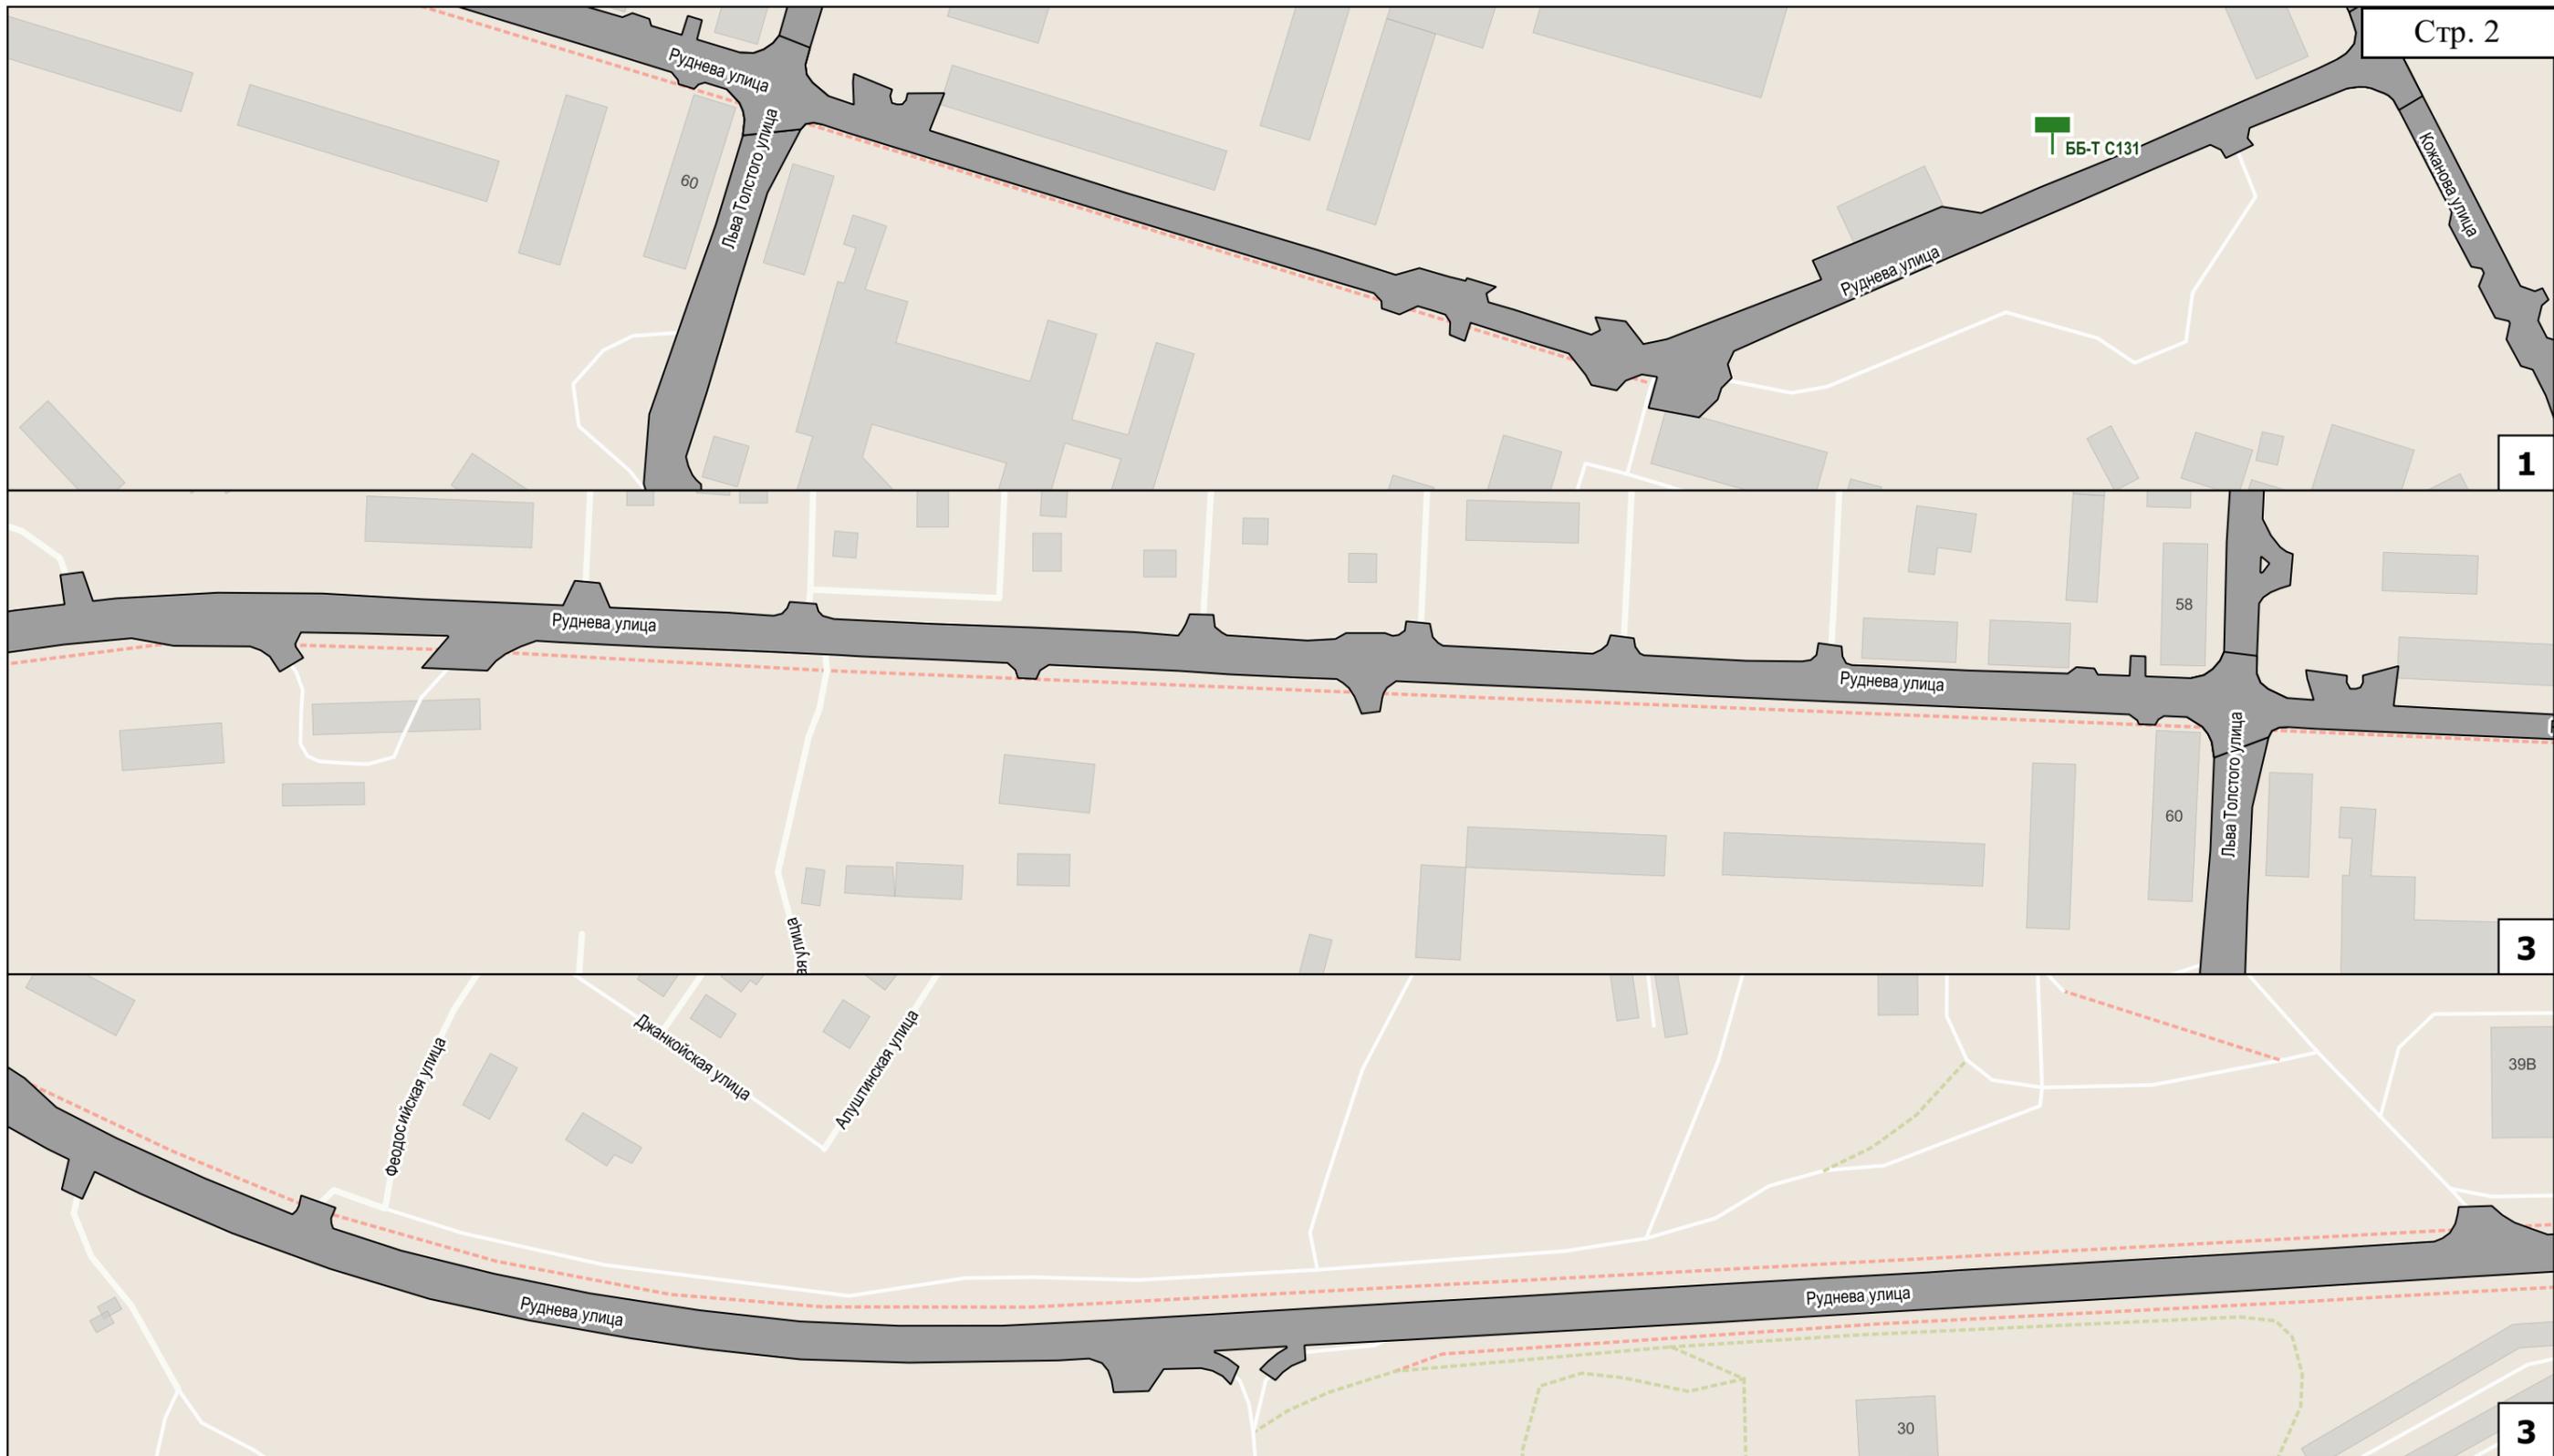

### Условные обозначения

-  реклама проектируемая
-  проезжая часть


ББ-Т С301 тип конструкции, номер рекламной конструкции на схеме

Сокр.	Расшифр.
ББ-Г	билборд (опора сбоку)
ББ-Т	билборд (опора в центре)
ББ-У	билборд (У-образный)
СЛ	ситилайт
СБ	ситиборд
СС	суперсайт

Схема размещения возможных мест установки рекламных конструкций с обозначением порядковых номеров паспортов рекламных мест

ул. Руднева

Лист 1/2

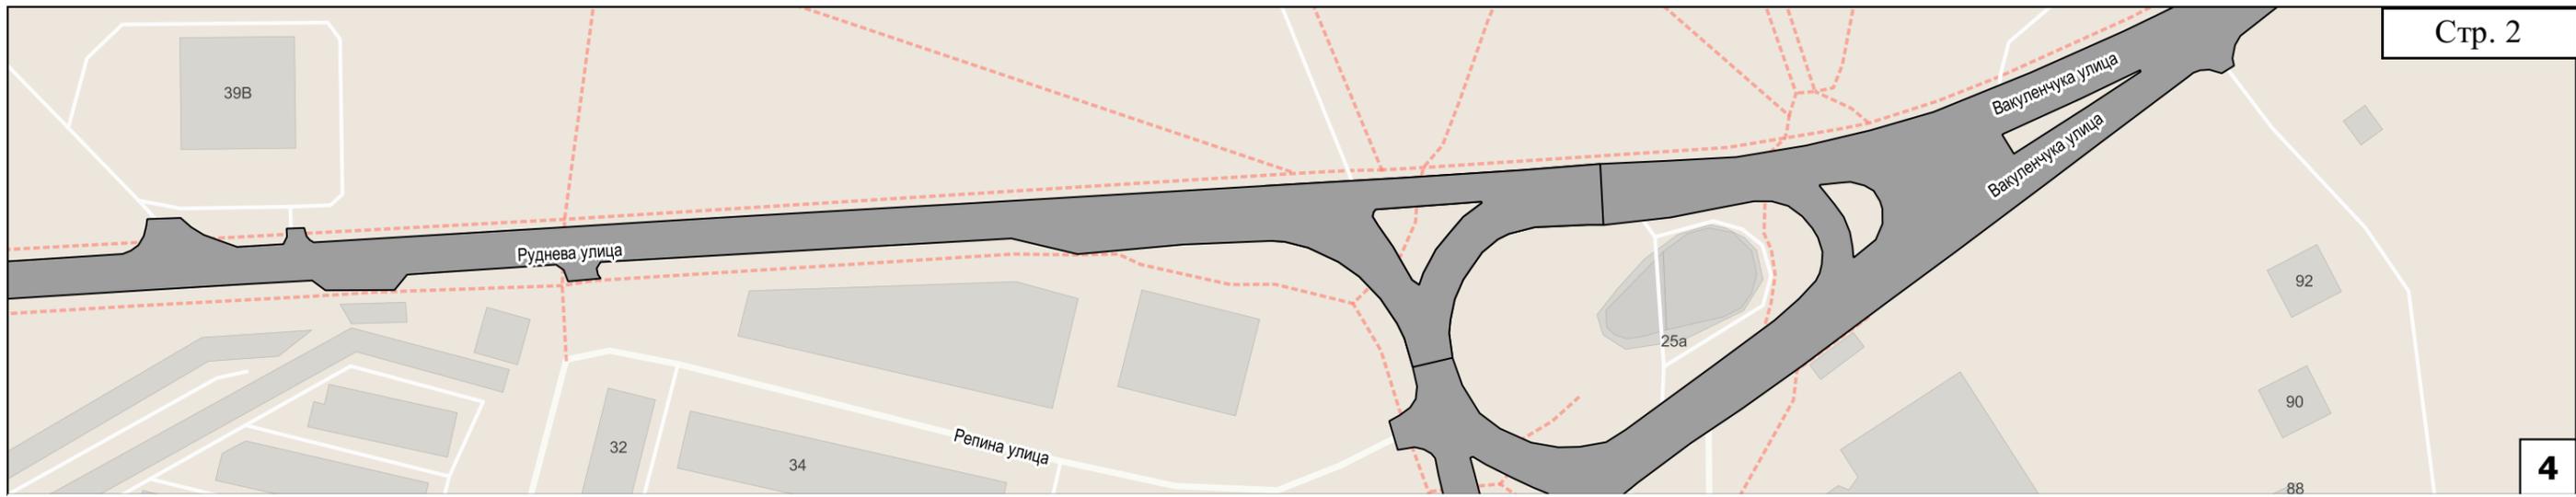

### Условные обозначения

-  реклама проектируемая
-  проезжая часть

ББ-Т С301 тип конструкции, номер рекламной конструкции на схеме


Сокр.	Расшифр.
ББ-Г	билборд (опора сбоку)
ББ-Т	билборд (опора в центре)
ББ-У	билборд (У-образный)
СЛ	ситилайт
СБ	ситиборд
СС	суперсайт


Схема размещения возможных мест установки рекламных конструкций с обозначением порядковых номеров паспортов рекламных мест

ул. Руднева

# ул. Сапунгорская

## Схема расположения листов

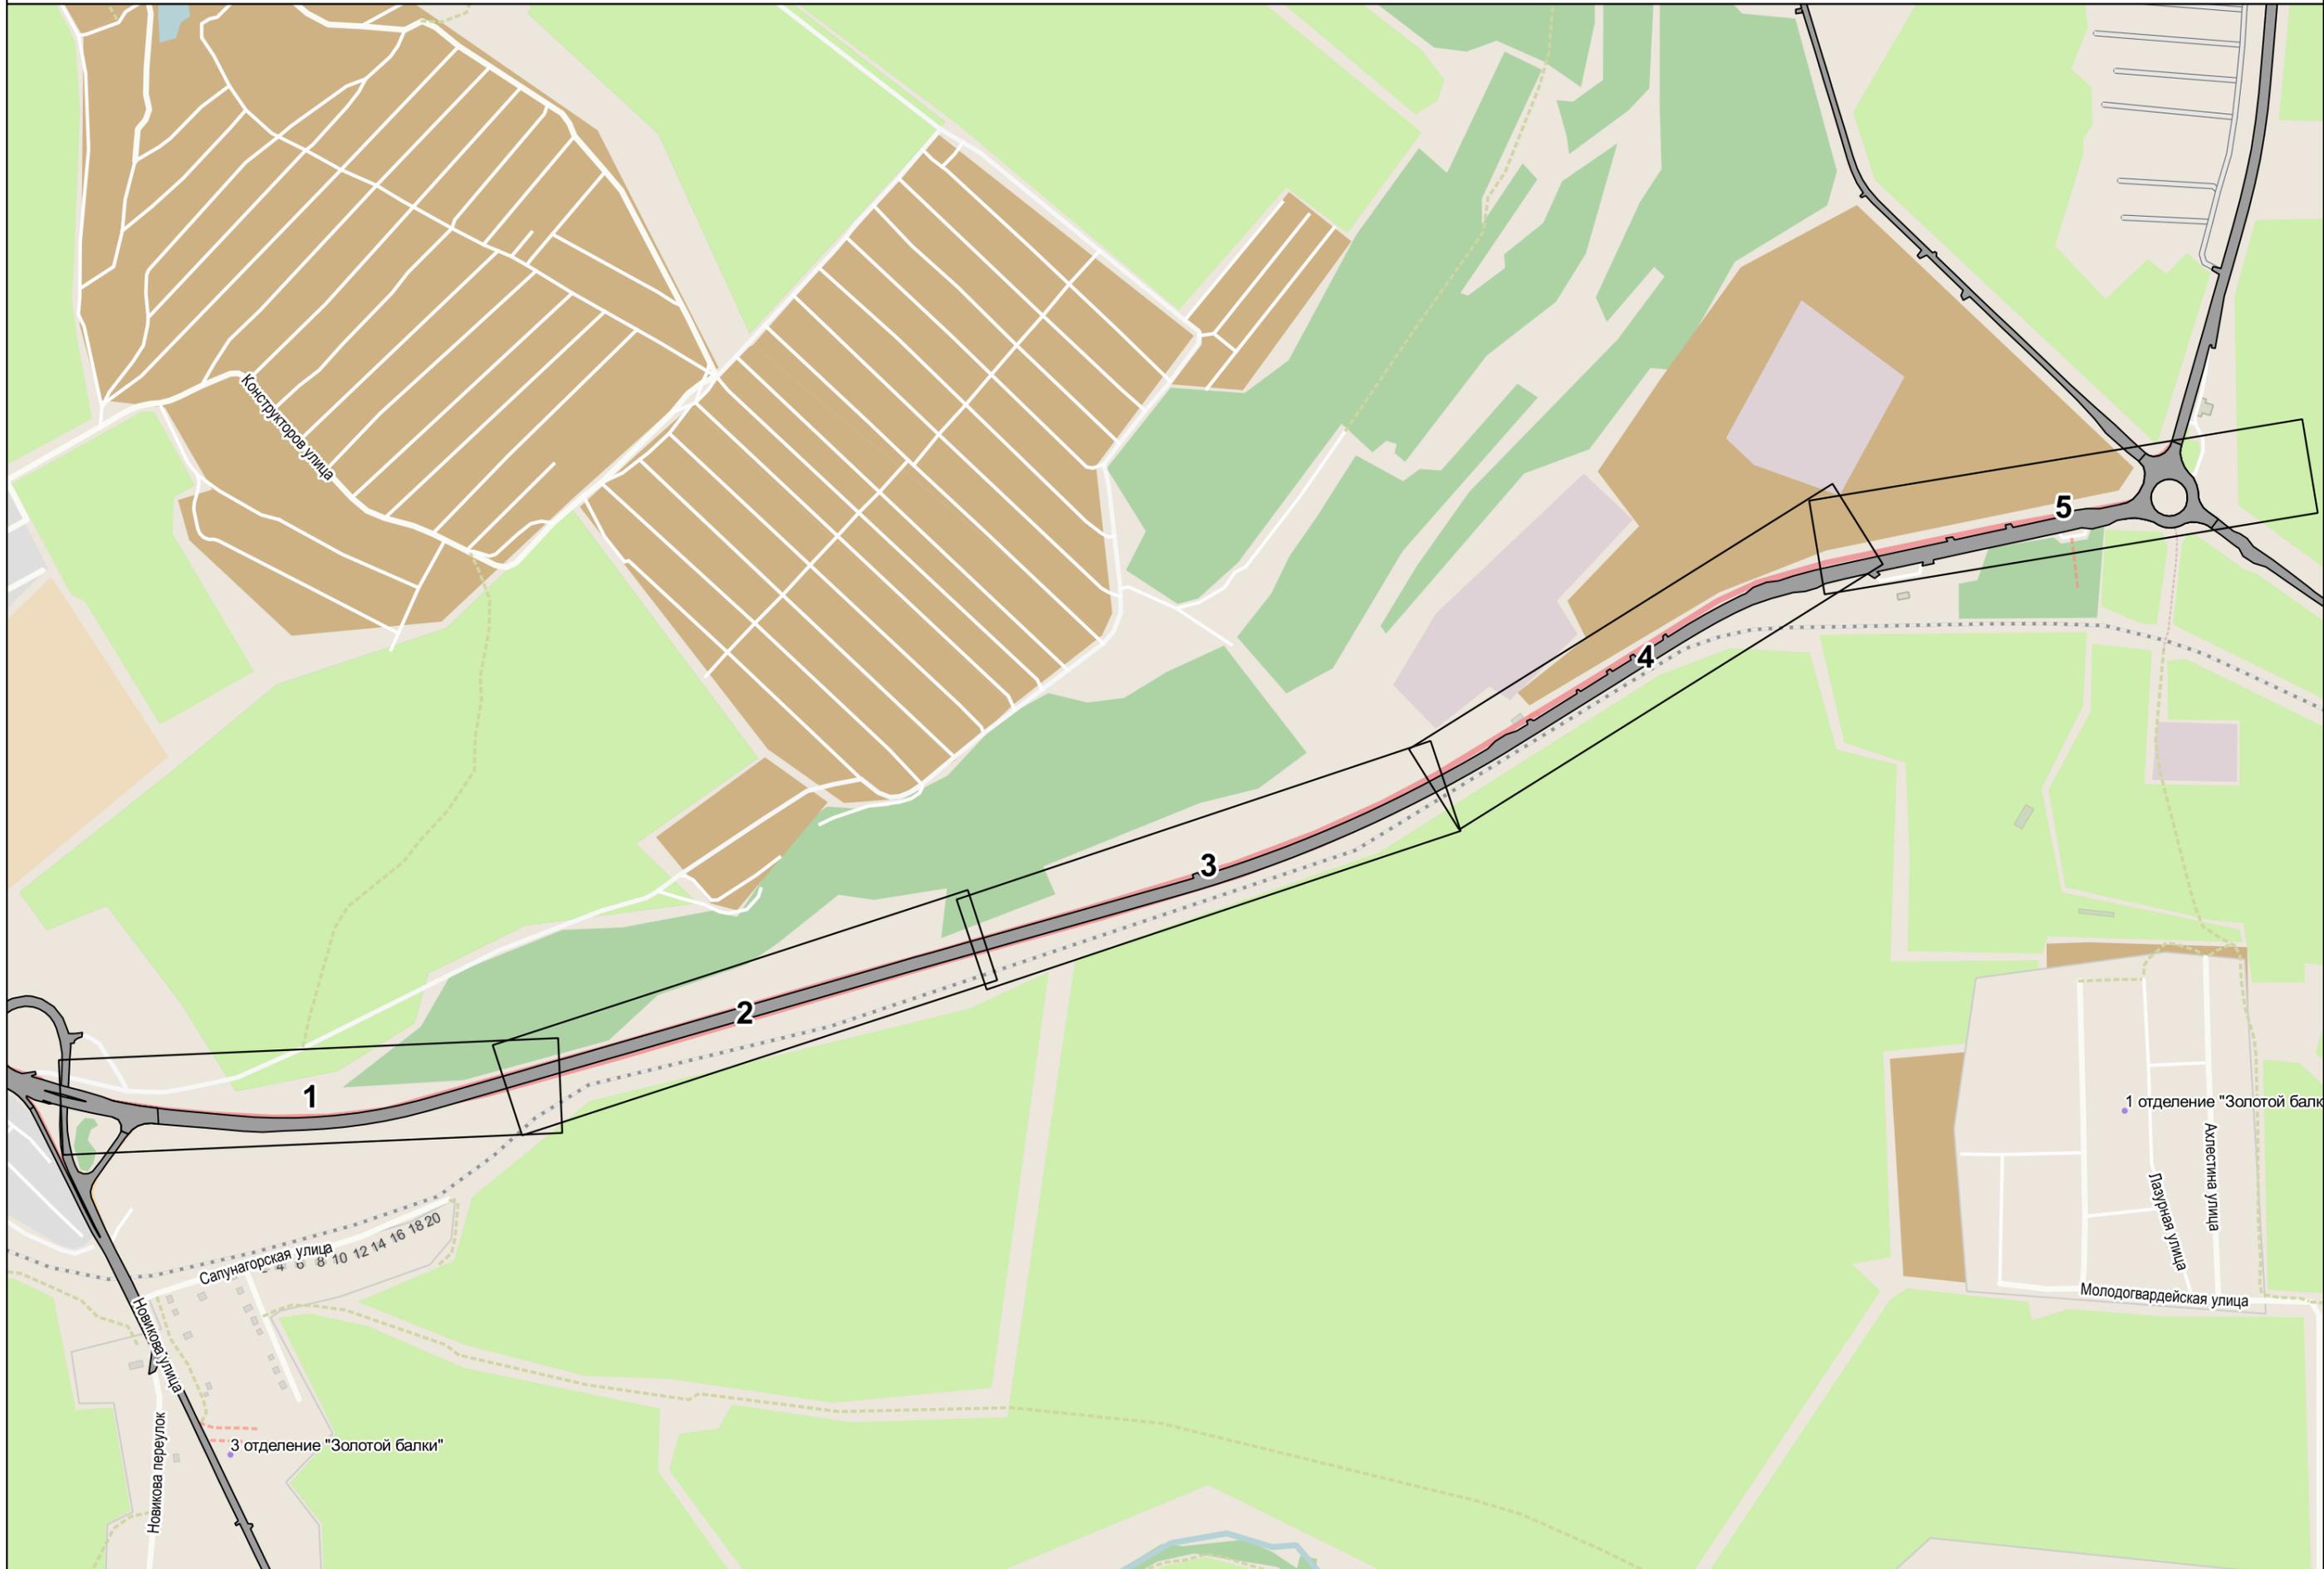

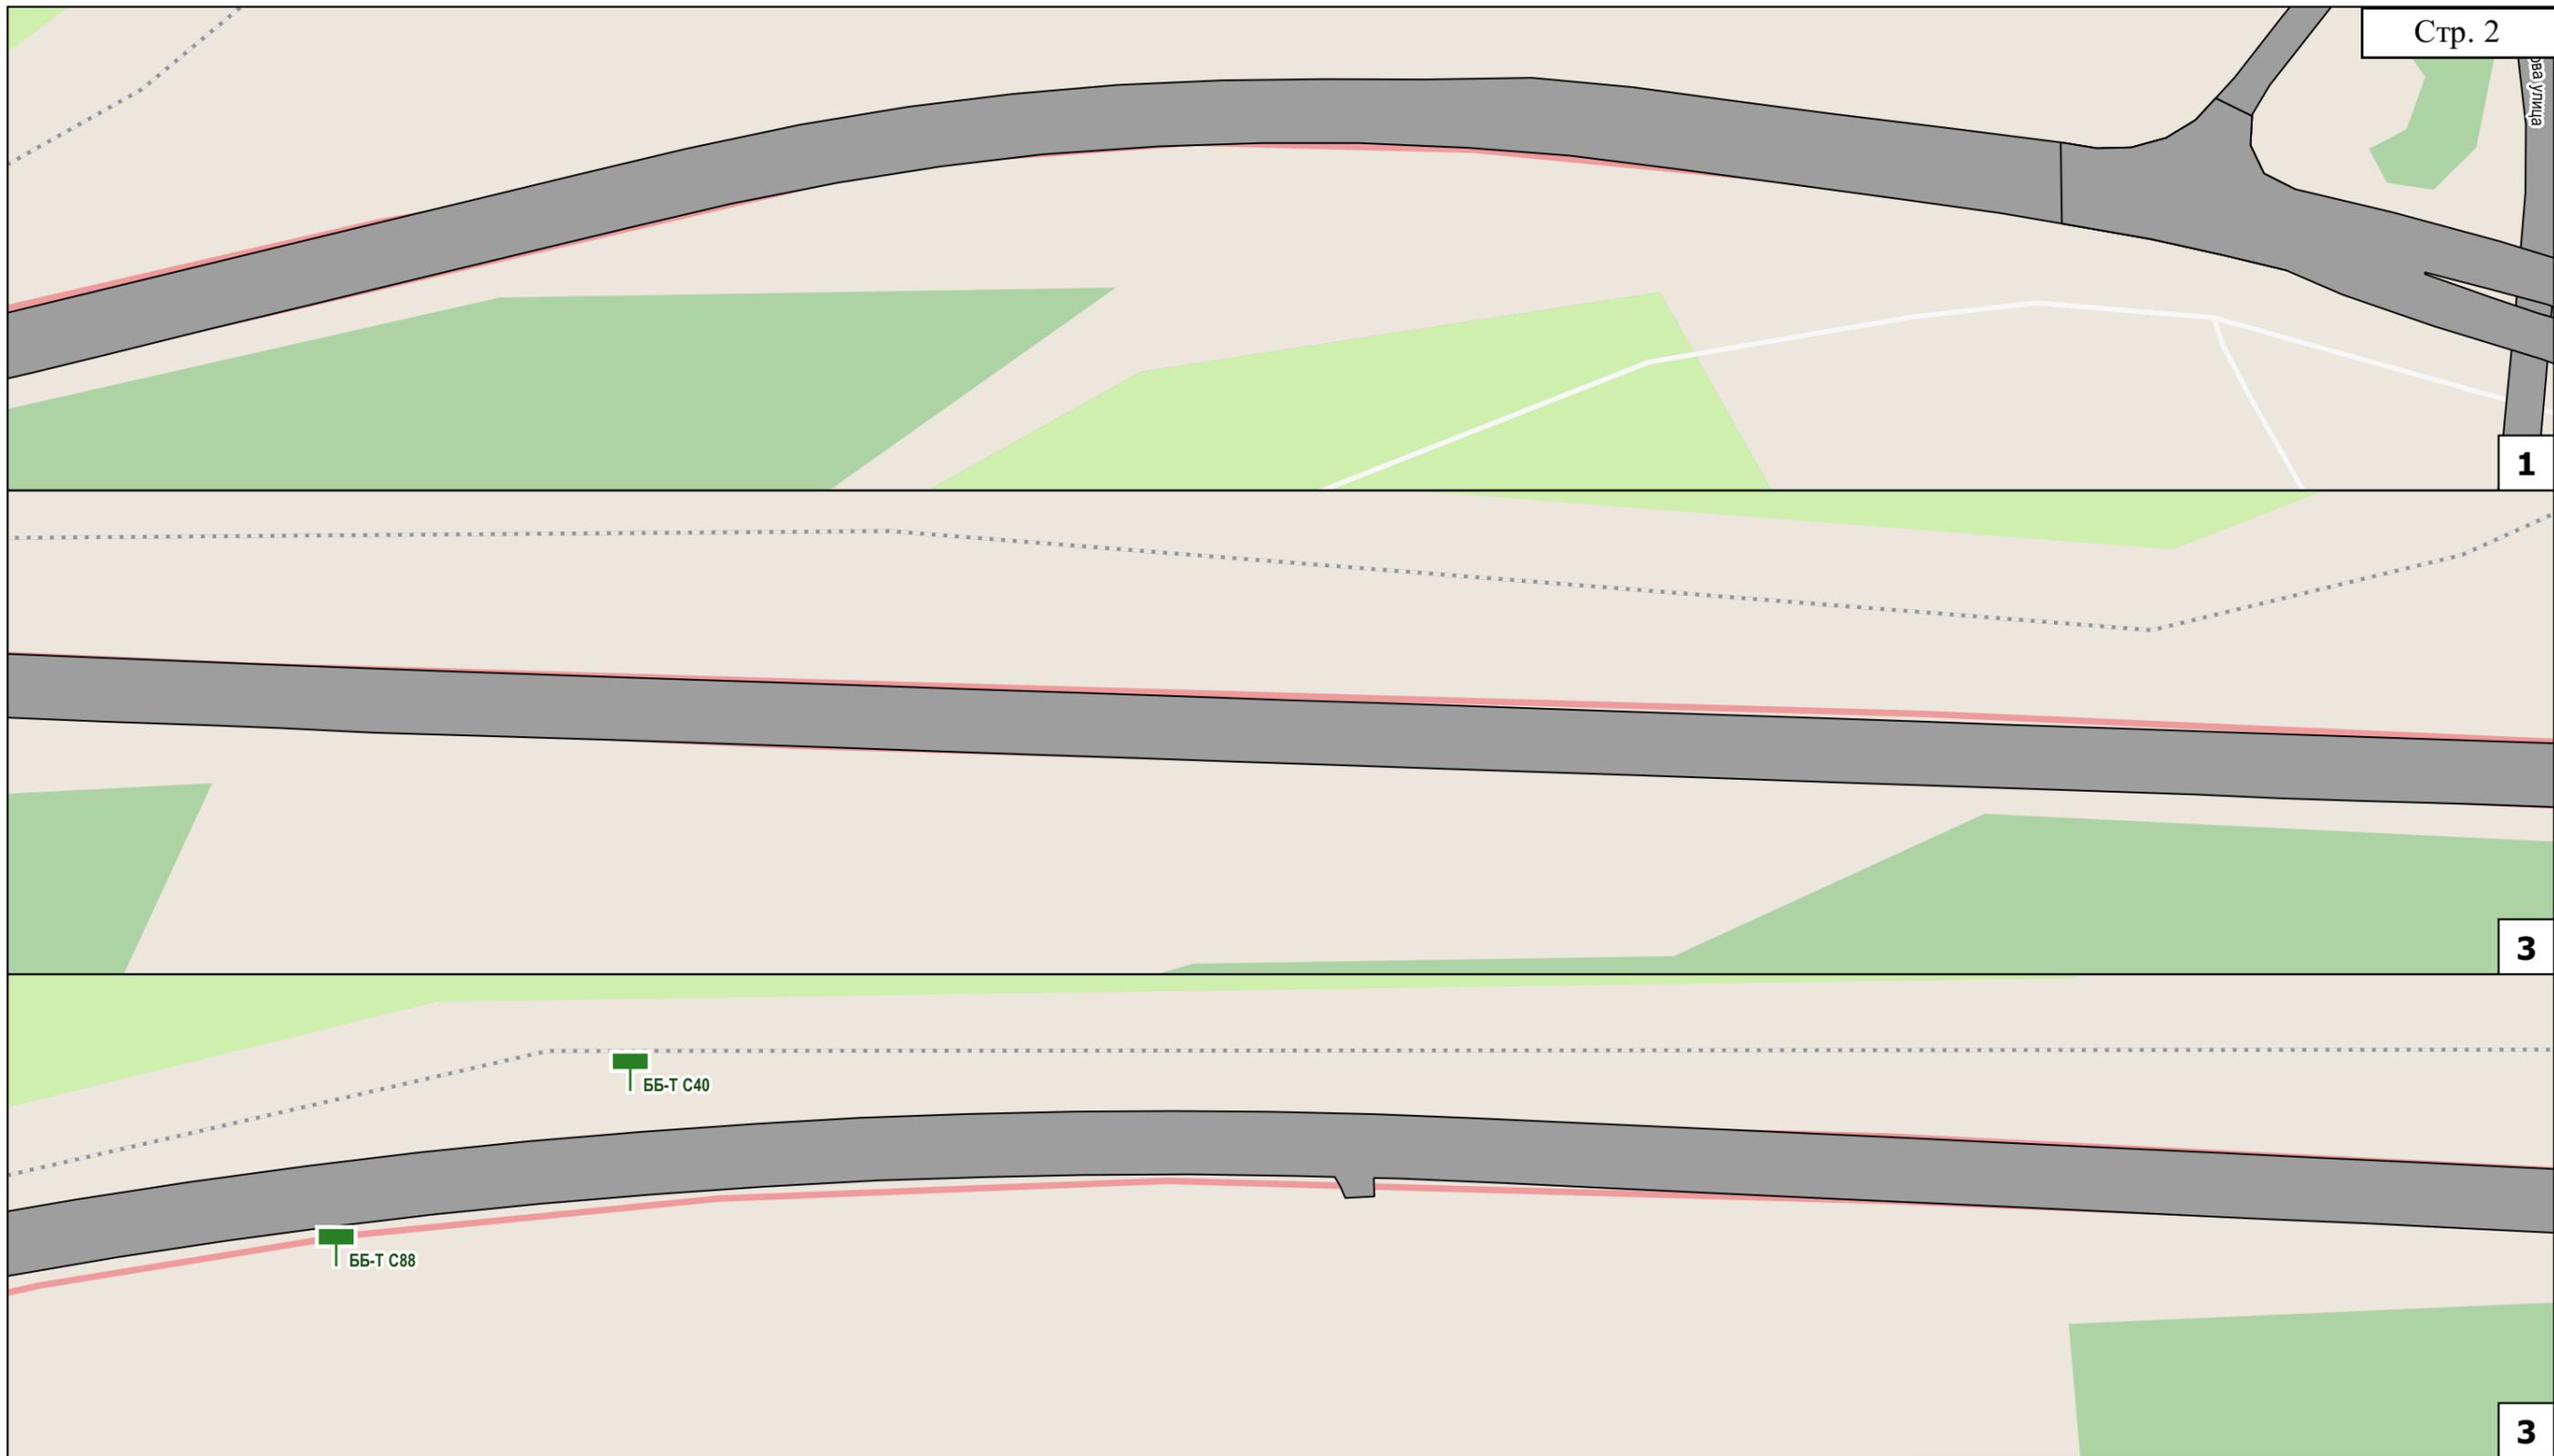

### Условные обозначения


-  реклама проектируемая
-  проезжая часть

ББ-Т С301 тип конструкции, номер рекламной конструкции на схеме

Сокр.	Расшифр.
ББ-Г	билборд (опора сбоку)
ББ-Т	билборд (опора в центре)
ББ-У	билборд (У-образный)
СЛ	ситилайт
СБ	ситиборд
СС	суперсайт

Схема размещения возможных мест установки рекламных конструкций с обозначением порядковых номеров паспортов рекламных мест

ул. Сапунгорская

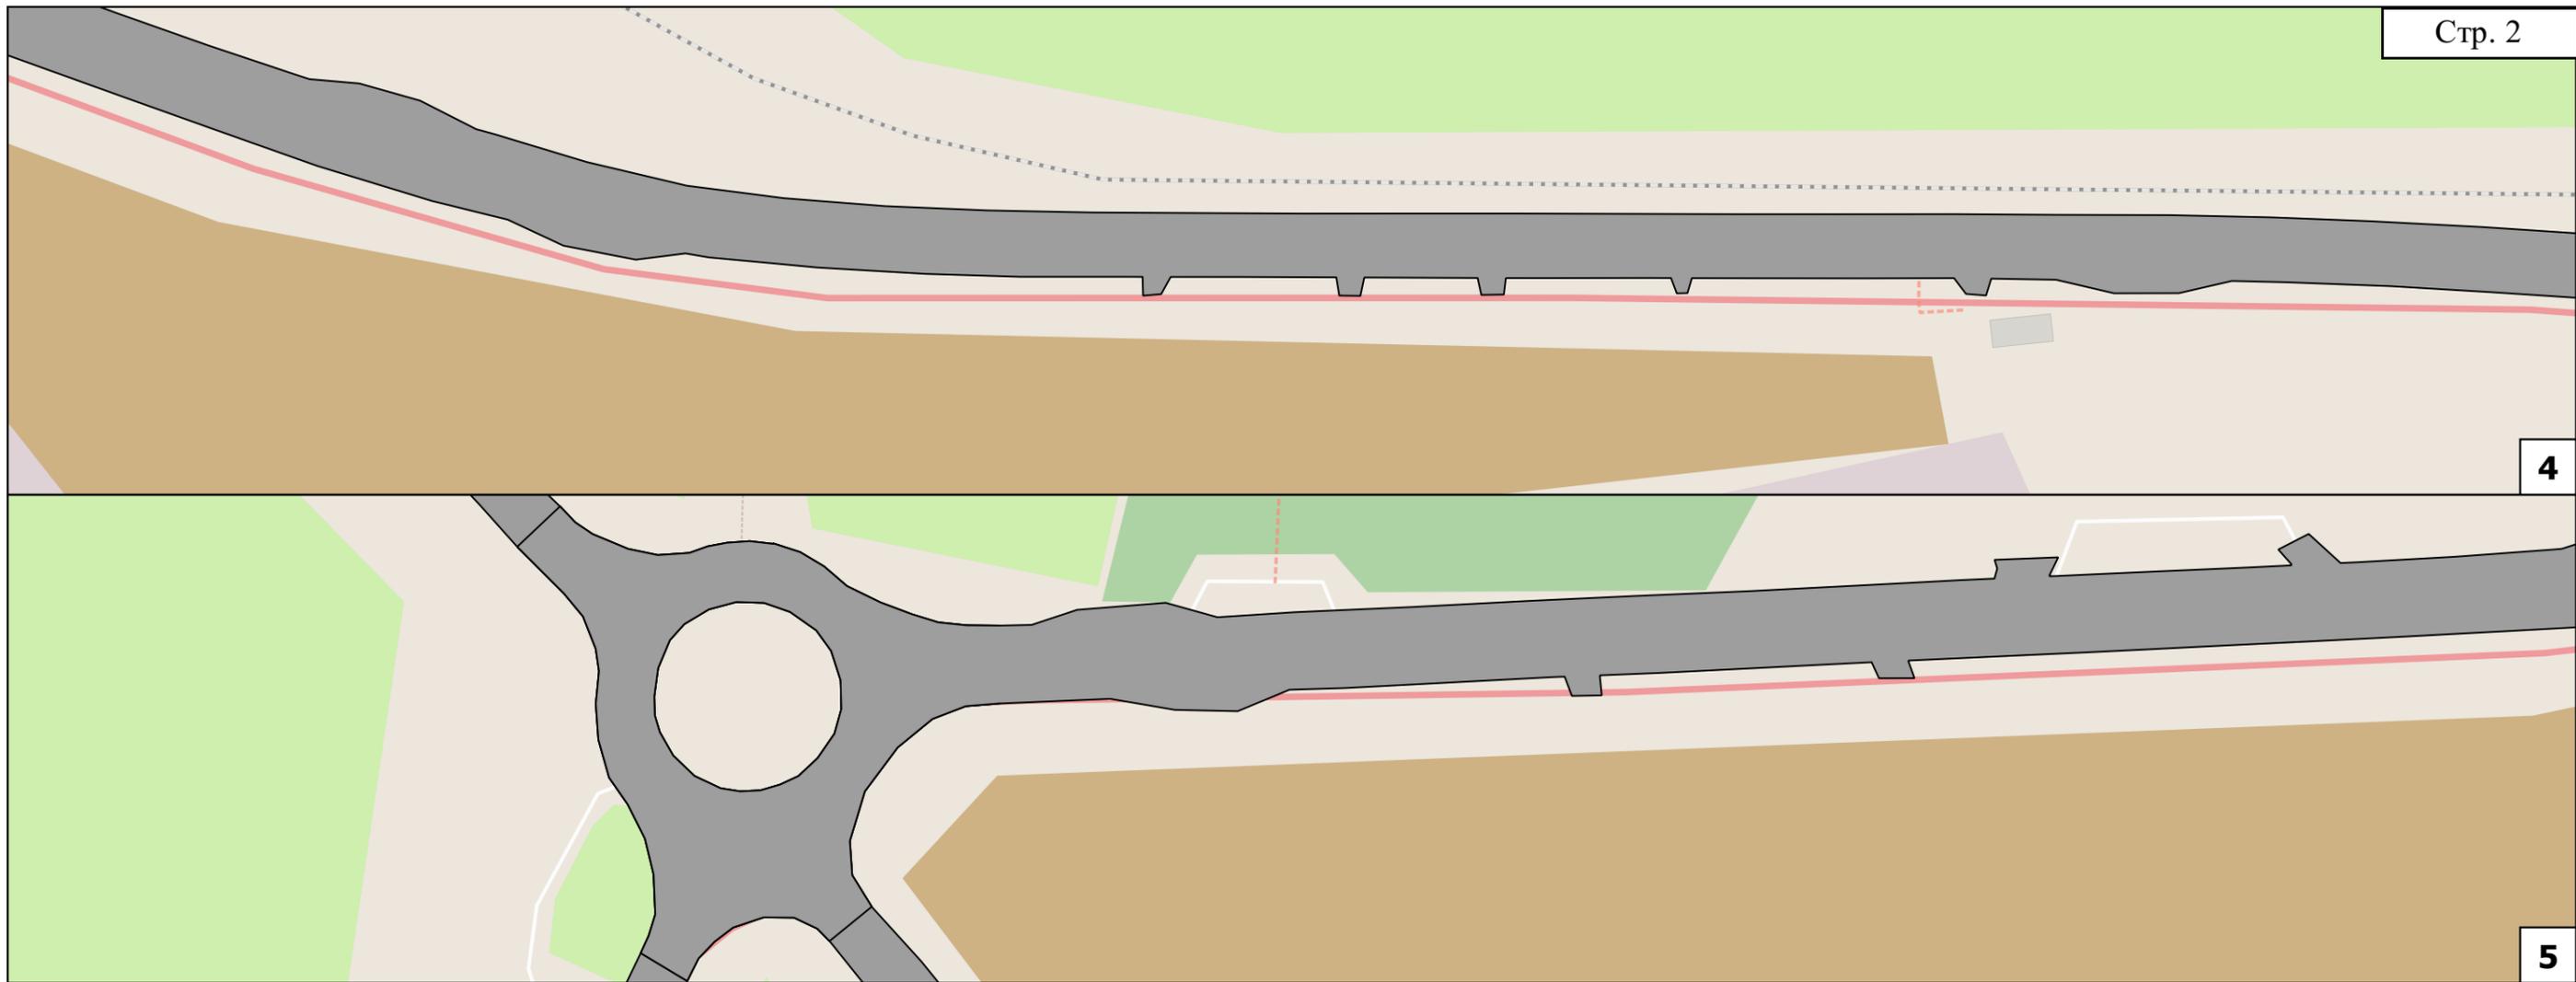

Условные обозначения

-  реклама проектируемая
-  проезжая часть

ББ-Т С301 тип конструкции, номер рекламной конструкции на схеме

Сокр.	Расшифр.
ББ-Г	билборд (опора сбоку)
ББ-Т	билборд (опора в центре)
ББ-У	билборд (У-образный)
СЛ	ситилайт
СБ	ситиборд
СС	суперсайт

Схема размещения возможных мест установки рекламных конструкций с обозначением порядковых номеров паспортов рекламных мест

ул. Сапунгорская



### Условные обозначения

-  реклама проектируемая
-  проезжая часть

ББ-Т С301 тип конструкции, номер рекламной конструкции на схеме

Сокр.	Расшифр.
ББ-Г	билборд (опора сбоку)
ББ-Т	билборд (опора в центре)
ББ-V	билборд (V-образный)
СЛ	ситилайт
СБ	ситиборд
СС	суперсайт

Схема размещения возможных мест установки рекламных конструкций с обозначением порядковых номеров паспортов рекламных мест

ул. Сенявина



Условные обозначения

-  реклама проектируемая
-  проезжая часть

BB-T C301 тип конструкции, номер рекламной конструкции на схеме

Сокр.	Расшифр.
ББ-Г	билборд (опора сбоку)
ББ-Т	билборд (опора в центре)
ББ-У	билборд (У-образный)
СЛ	ситилайт
СБ	ситиборд
СС	суперсайт


Схема размещения возможных мест установки рекламных конструкций с обозначением порядковых номеров паспортов рекламных мест

ул. Степаняна

# ул. Челюскинцев

## Схема расположения листов



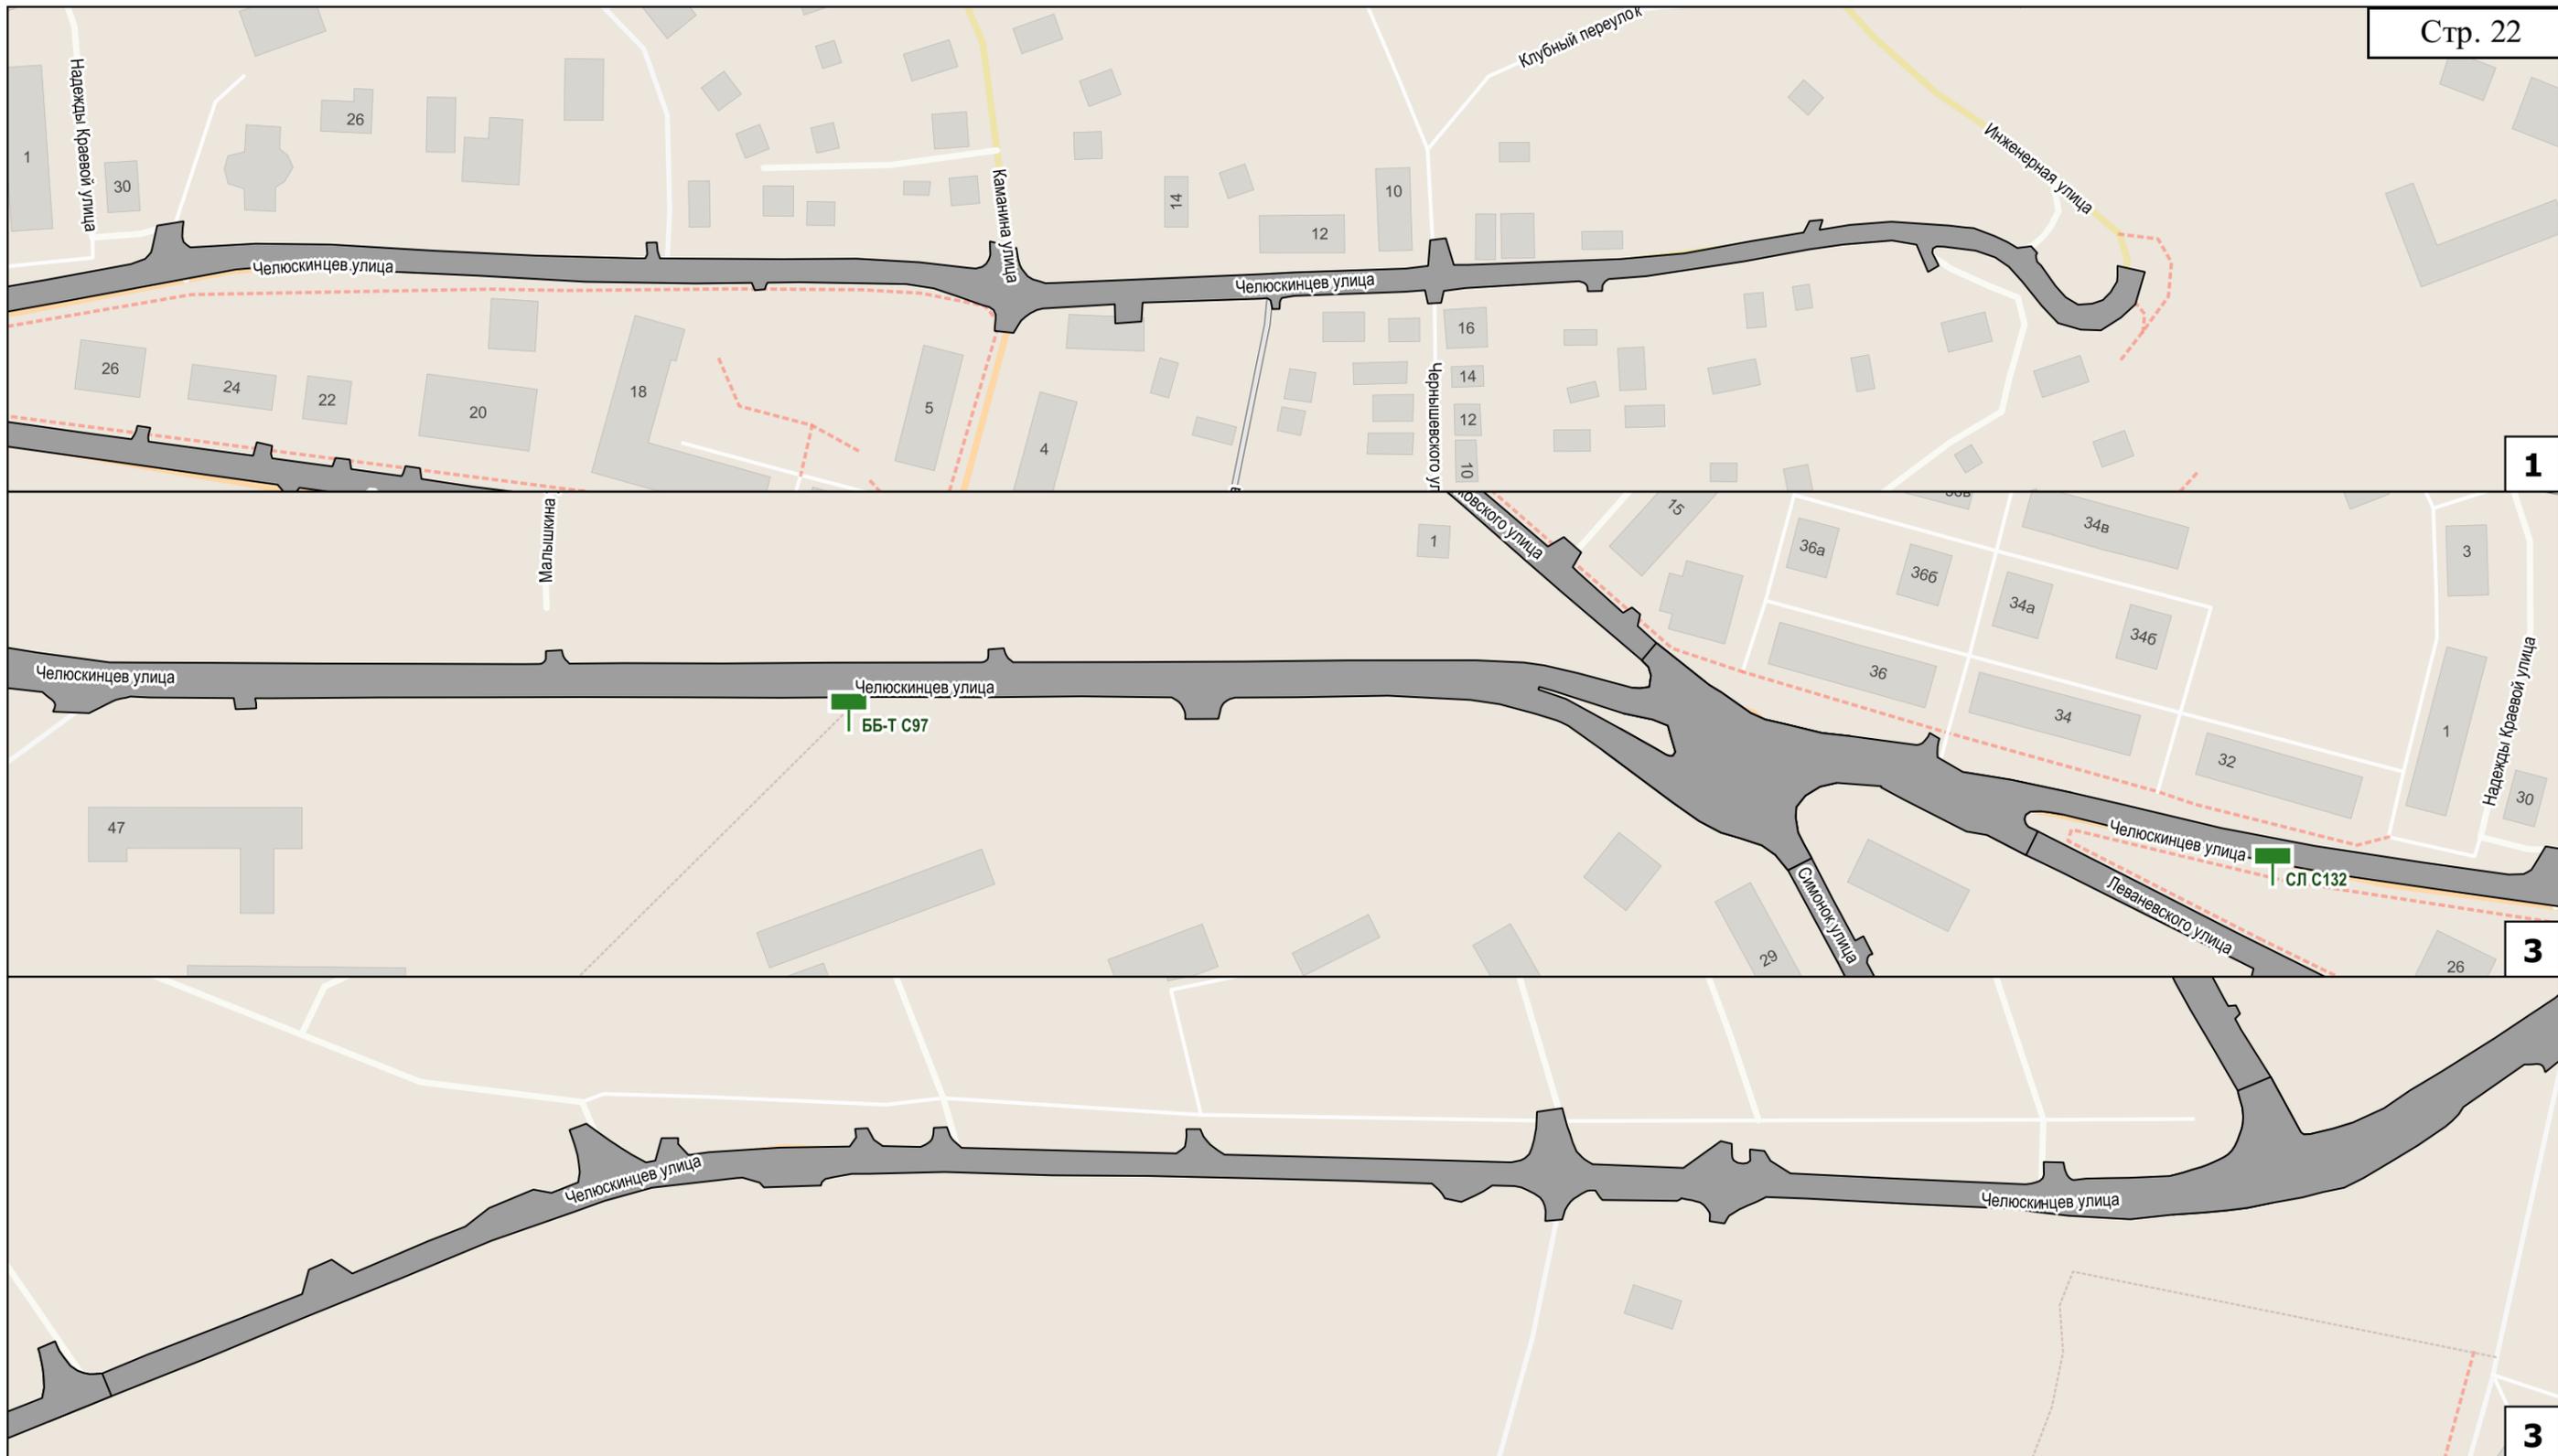

### Условные обозначения

-  реклама проектируемая
-  проезжая часть

BB-T C301 тип конструкции, номер рекламной конструкции на схеме


Сокр.	Расшифр.
BB-Г	билборд (опора сбоку)
BB-Т	билборд (опора в центре)
BB-V	билборд (V-образный)
СЛ	ситилайт
СБ	ситиборд
СС	суперсайт


Схема размещения возможных мест установки рекламных конструкций с обозначением порядковых номеров паспортов рекламных мест

ул. Челюскинцев

# ул. Шабалина

## Схема расположения листов

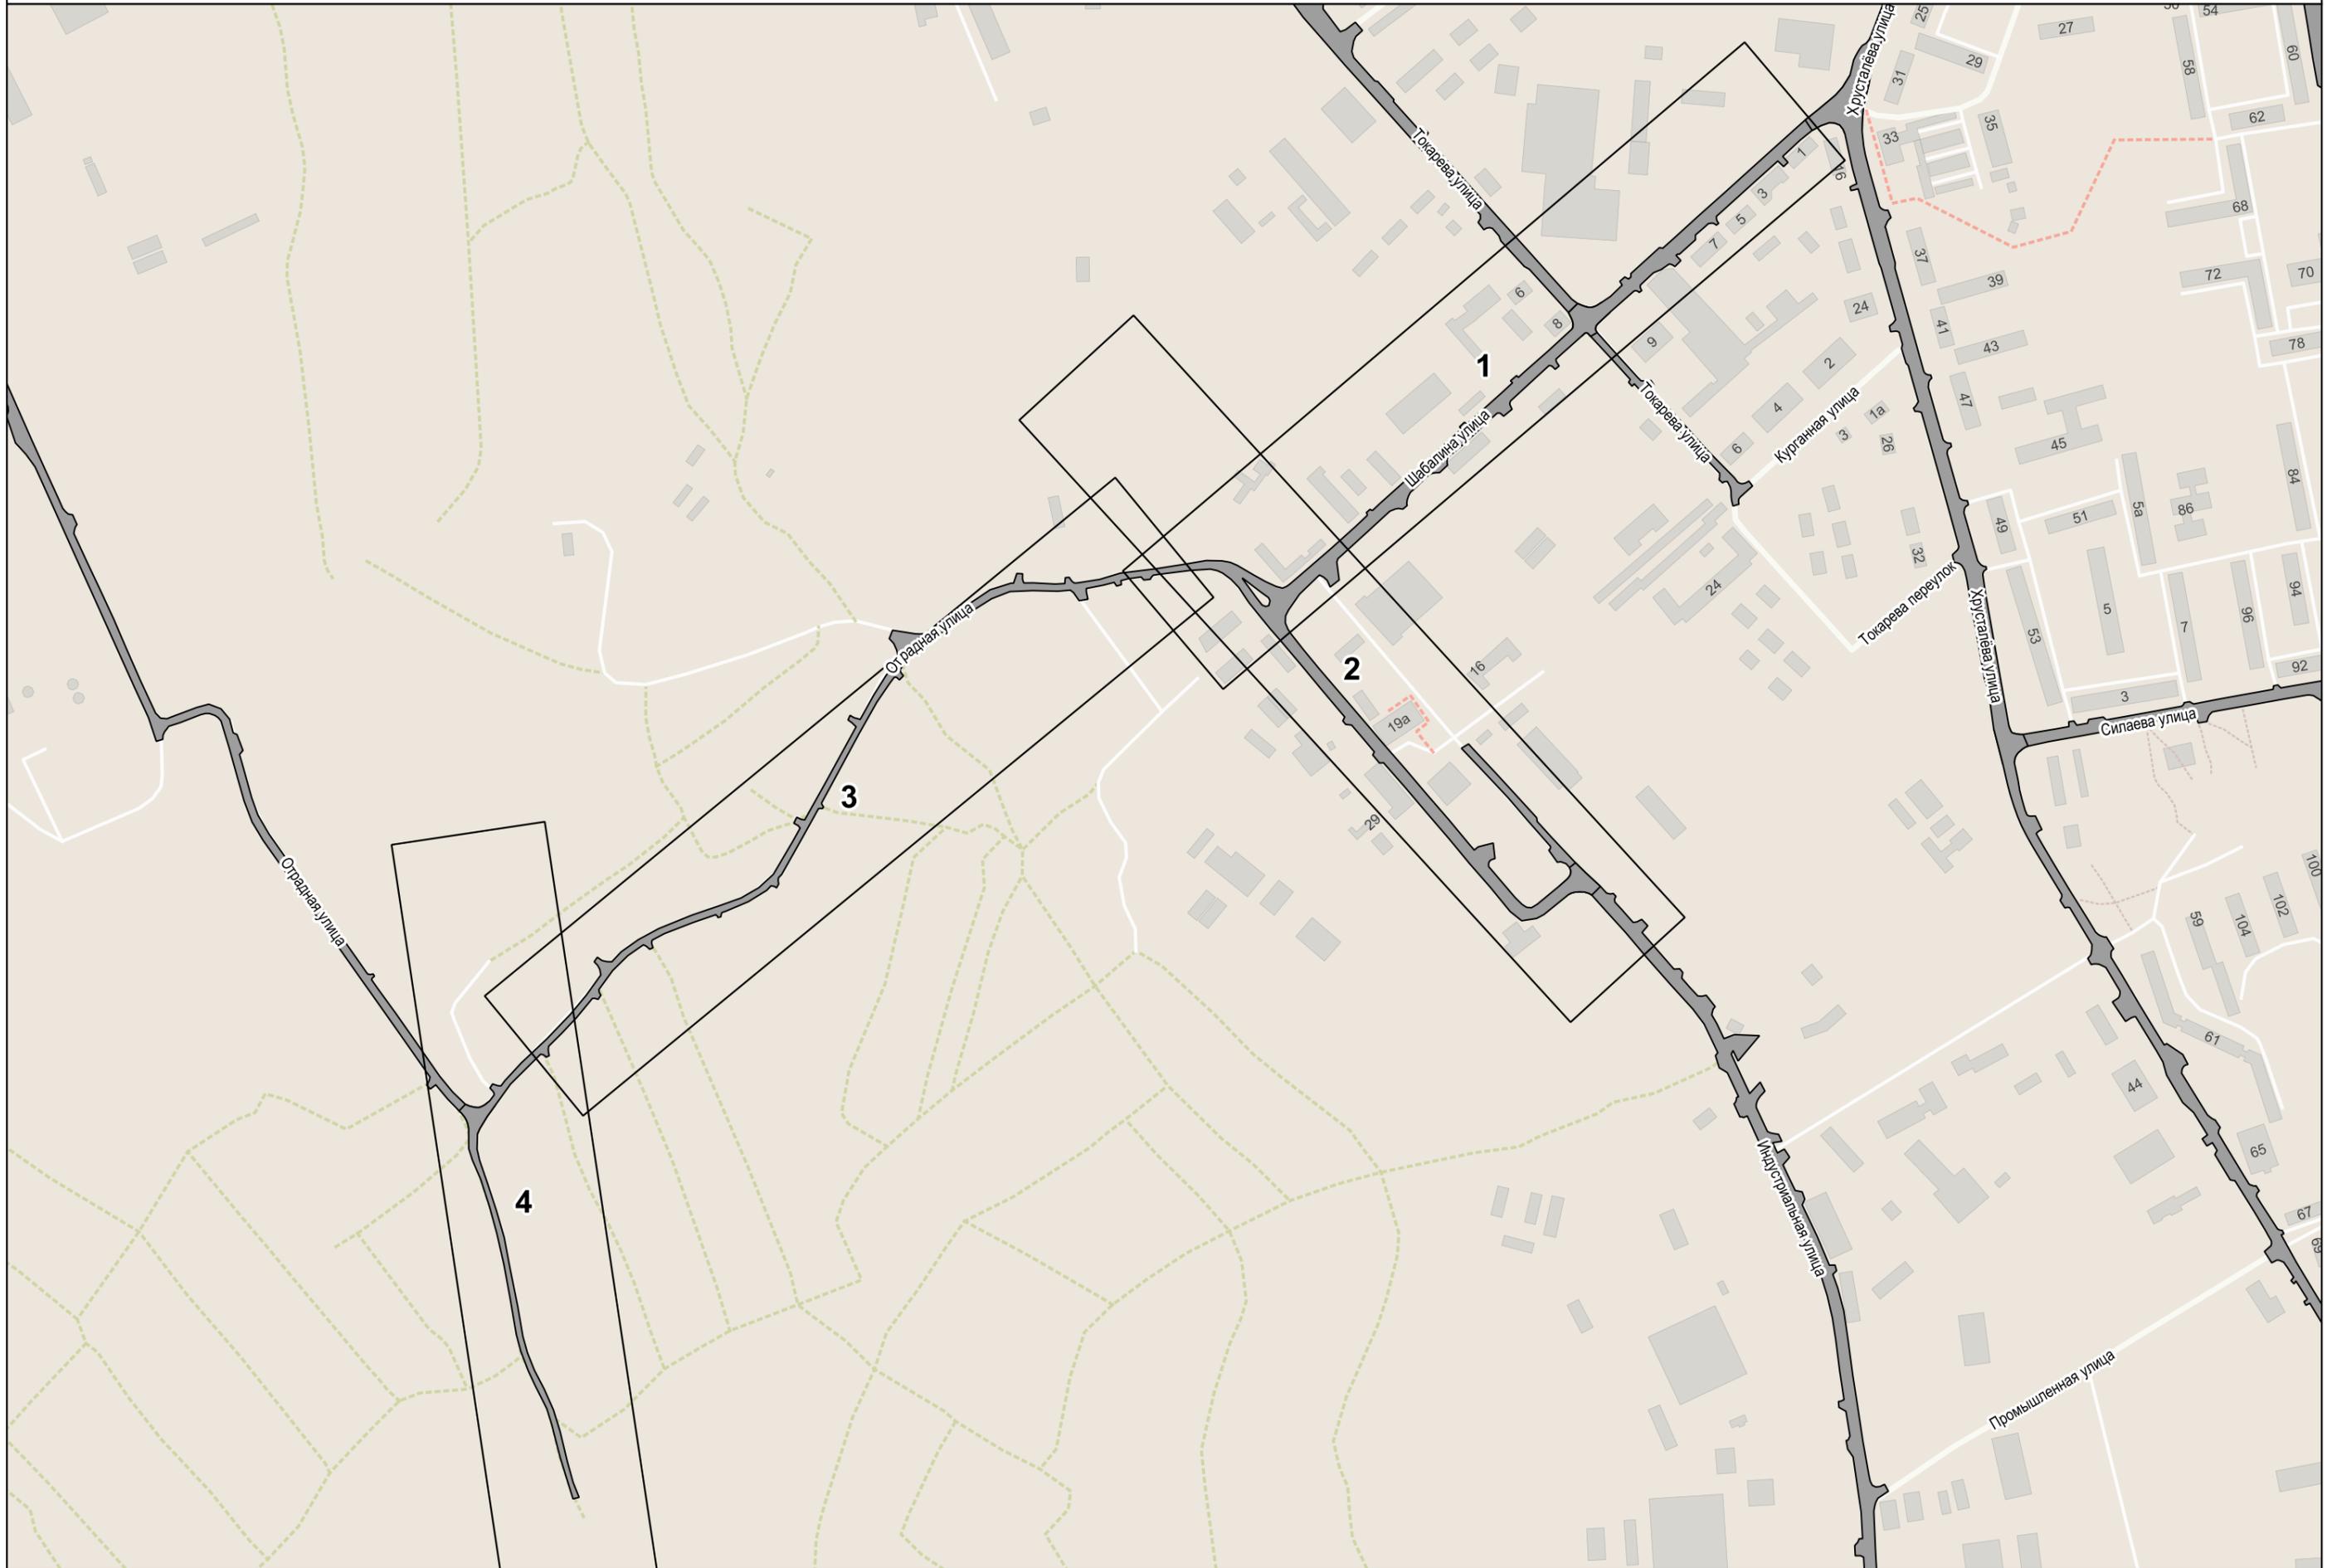

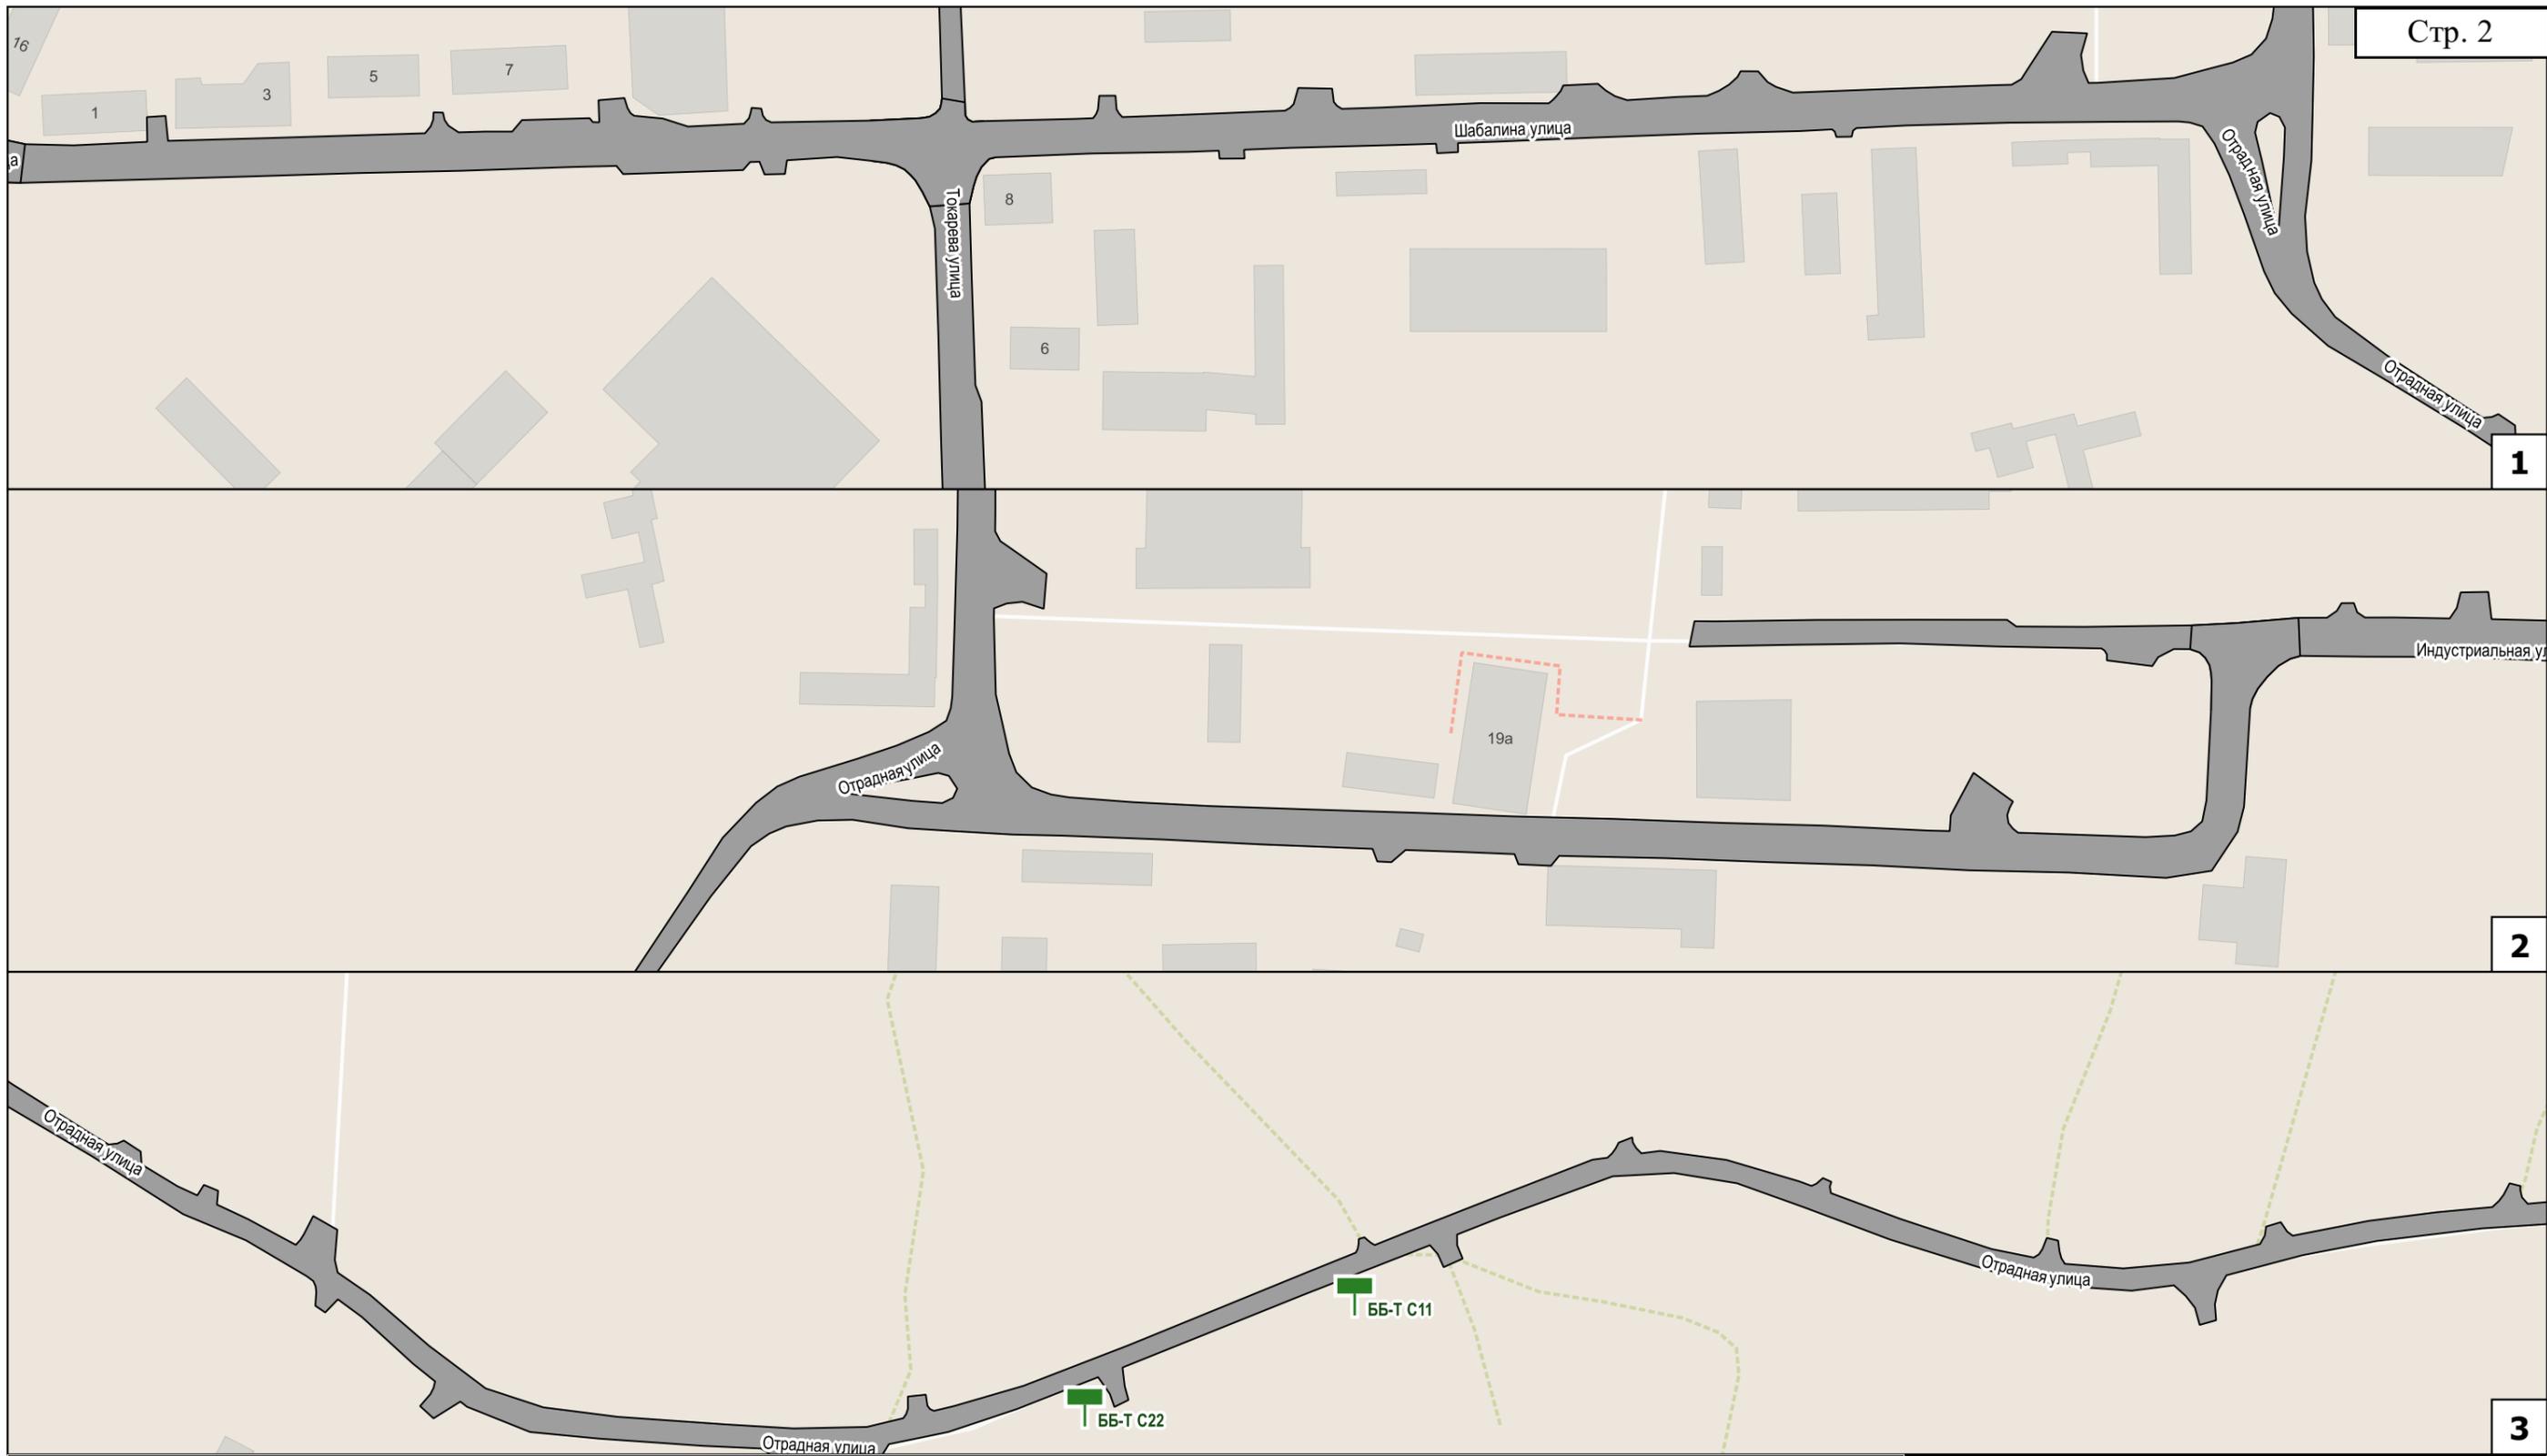

### Условные обозначения


-  реклама проектируемая
-  проезжая часть

BB-T C301 тип конструкции, номер рекламной конструкции на схеме

Сокр.	Расшифр.
BB-Г	билборд (опора сбоку)
BB-Т	билборд (опора в центре)
BB-V	билборд (V-образный)
СЛ	ситилайт
СБ	ситиборд
СС	суперсайт

Схема размещения возможных мест установки рекламных конструкций с обозначением порядковых номеров паспортов рекламных мест

ул. Шабалина

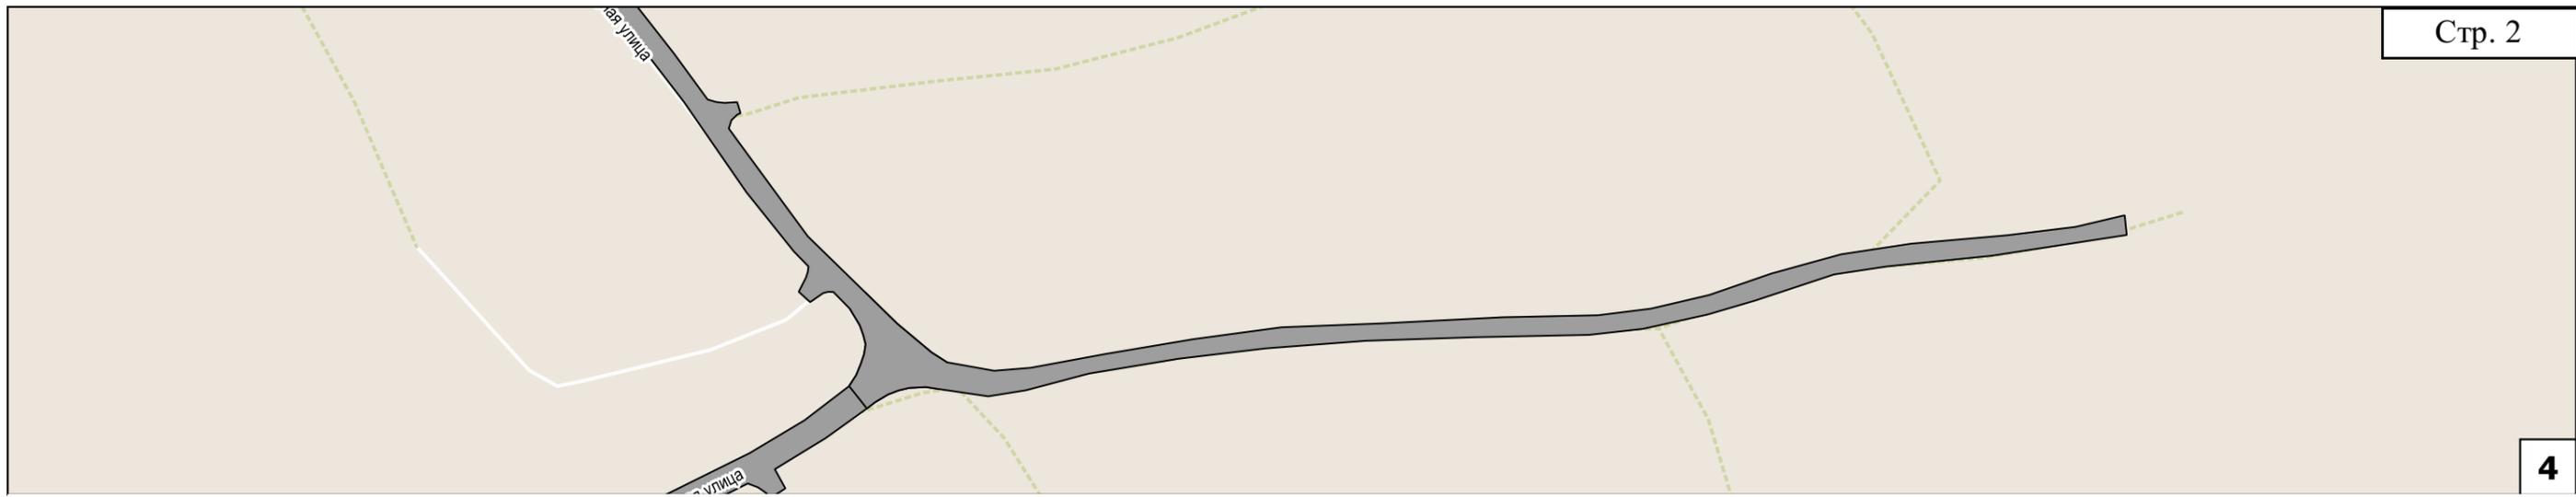

Условные обозначения

-  реклама проектируемая
-  проезжая часть

ББ-Т С301 тип конструкции, номер рекламной конструкции на схеме


Сокр.	Расшифр.
ББ-Г	билборд (опора сбоку)
ББ-Т	билборд (опора в центре)
ББ-У	билборд (У-образный)
СЛ	ситилайт
СБ	ситиборд
СС	суперсайт


Схема размещения возможных мест установки рекламных конструкций с обозначением порядковых номеров паспортов рекламных мест

ул. Шабалина

# ул. Шевченко

## Схема расположения листов

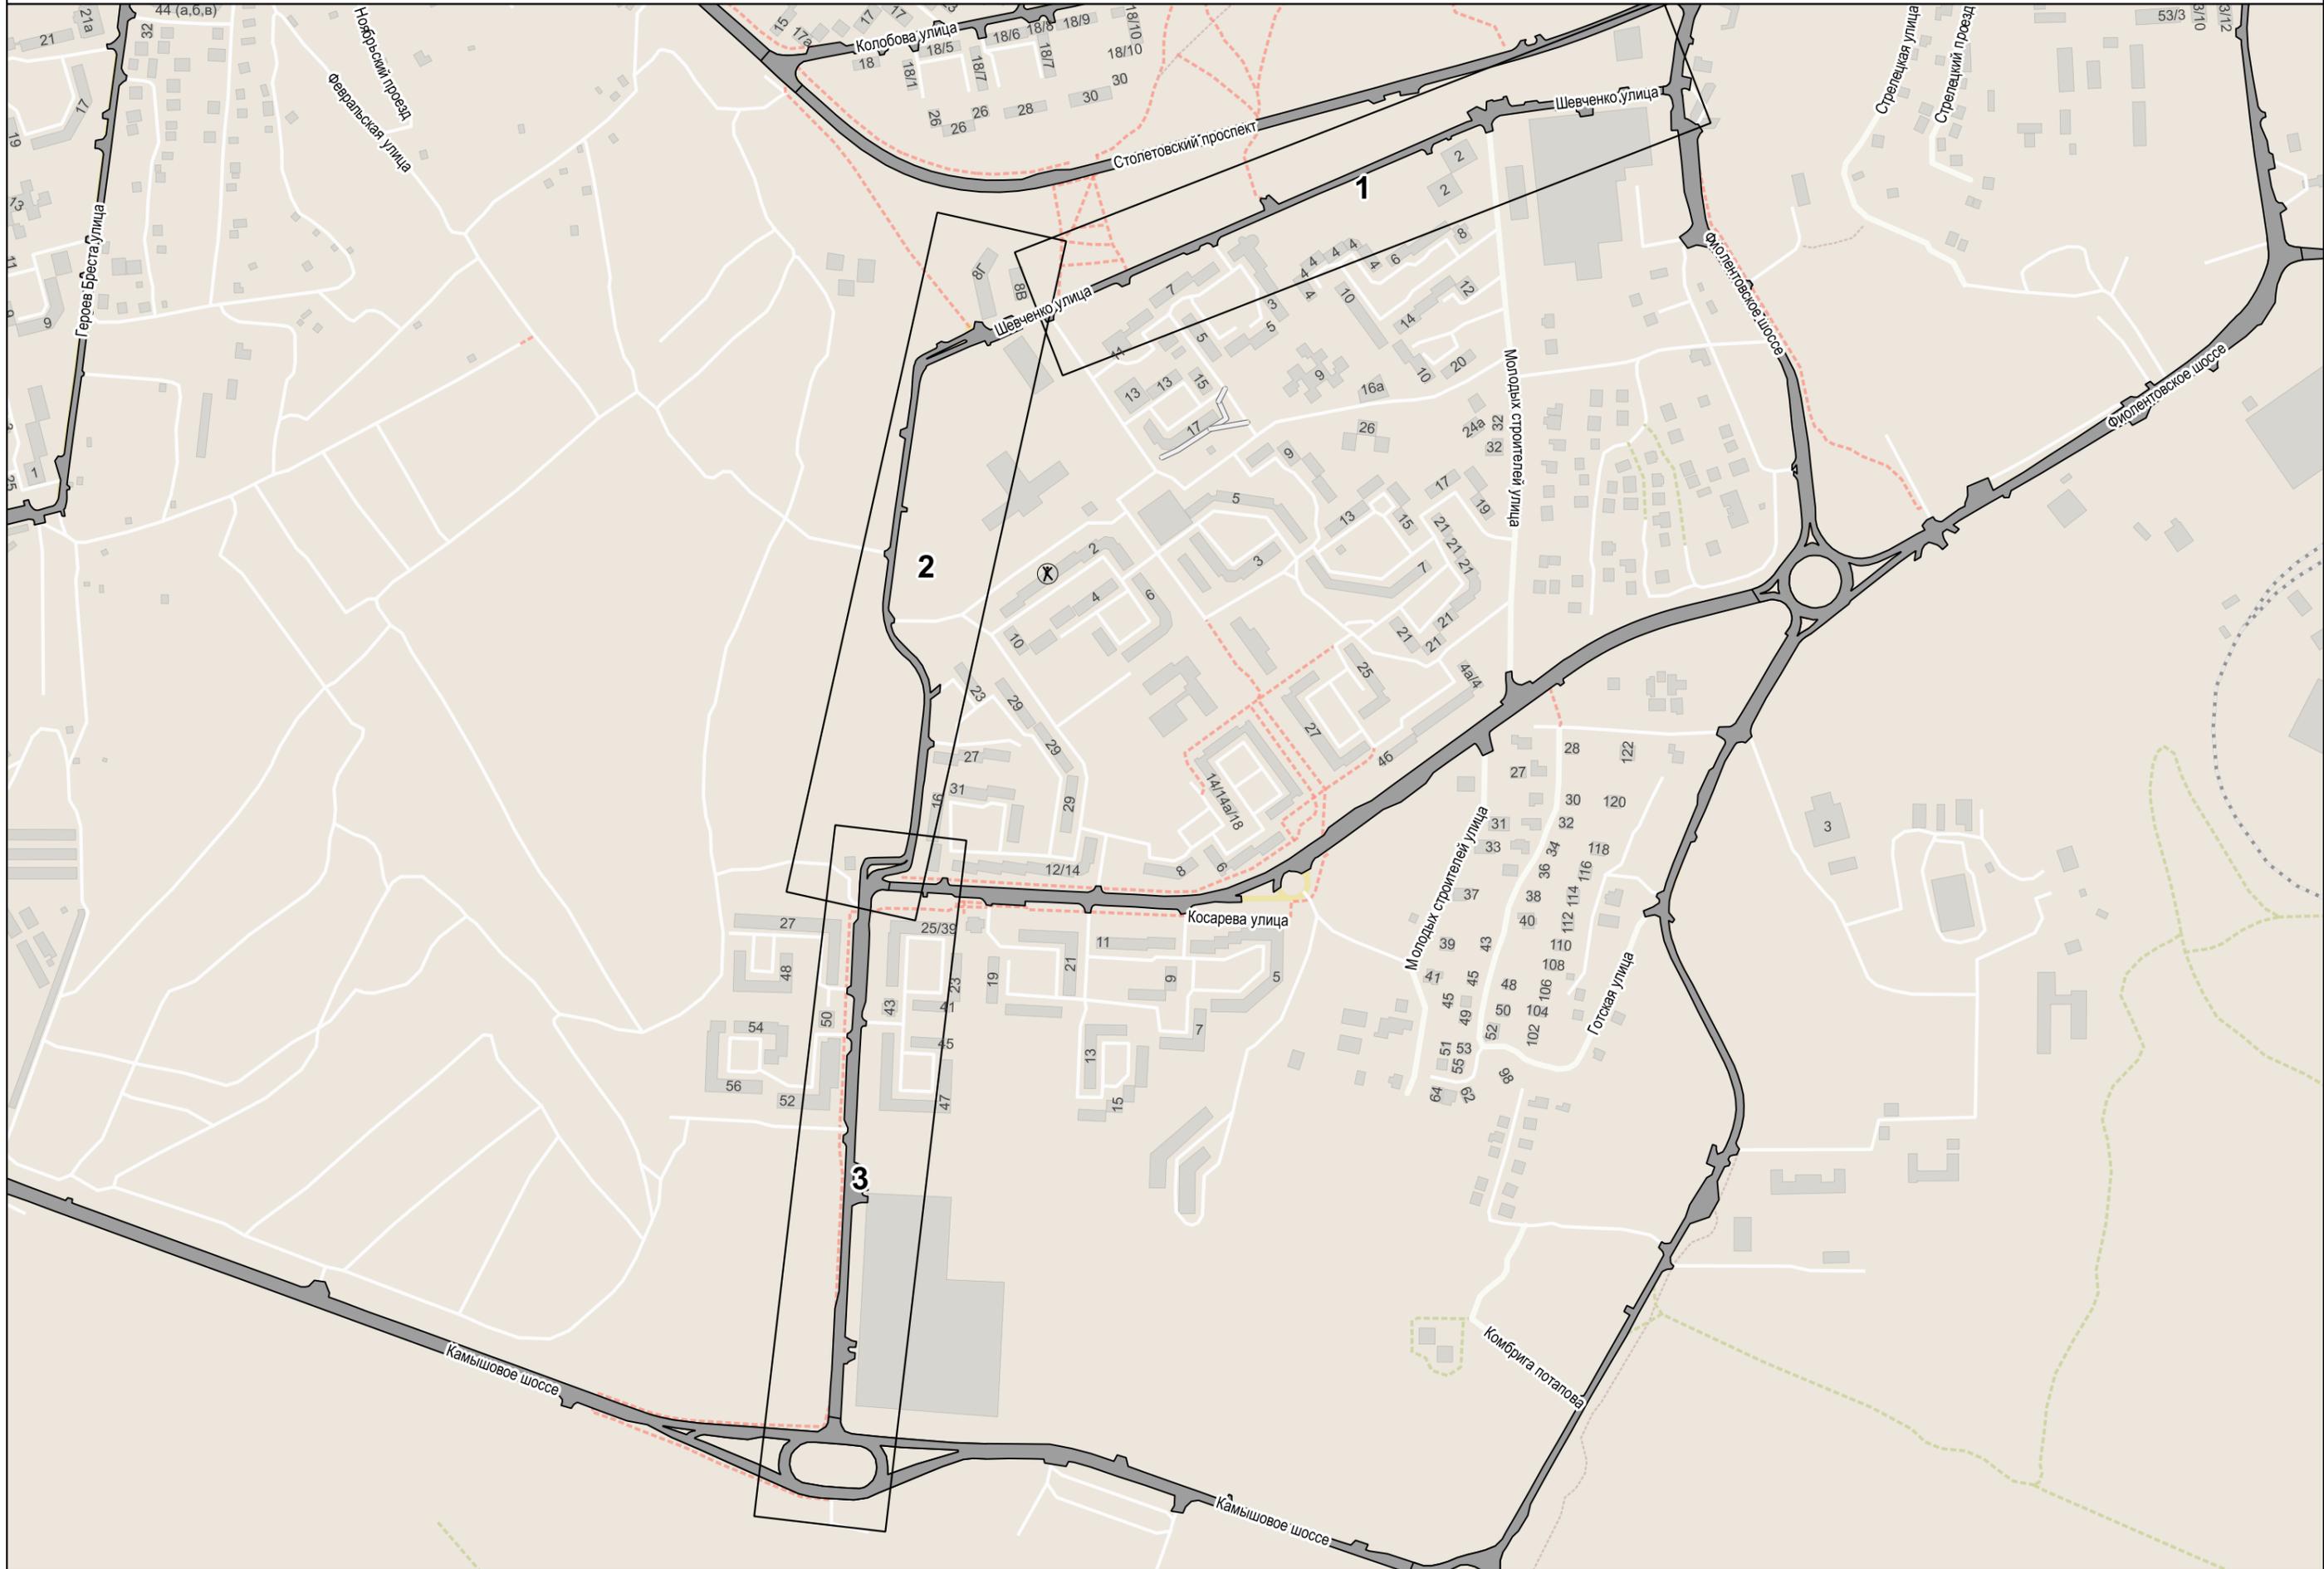

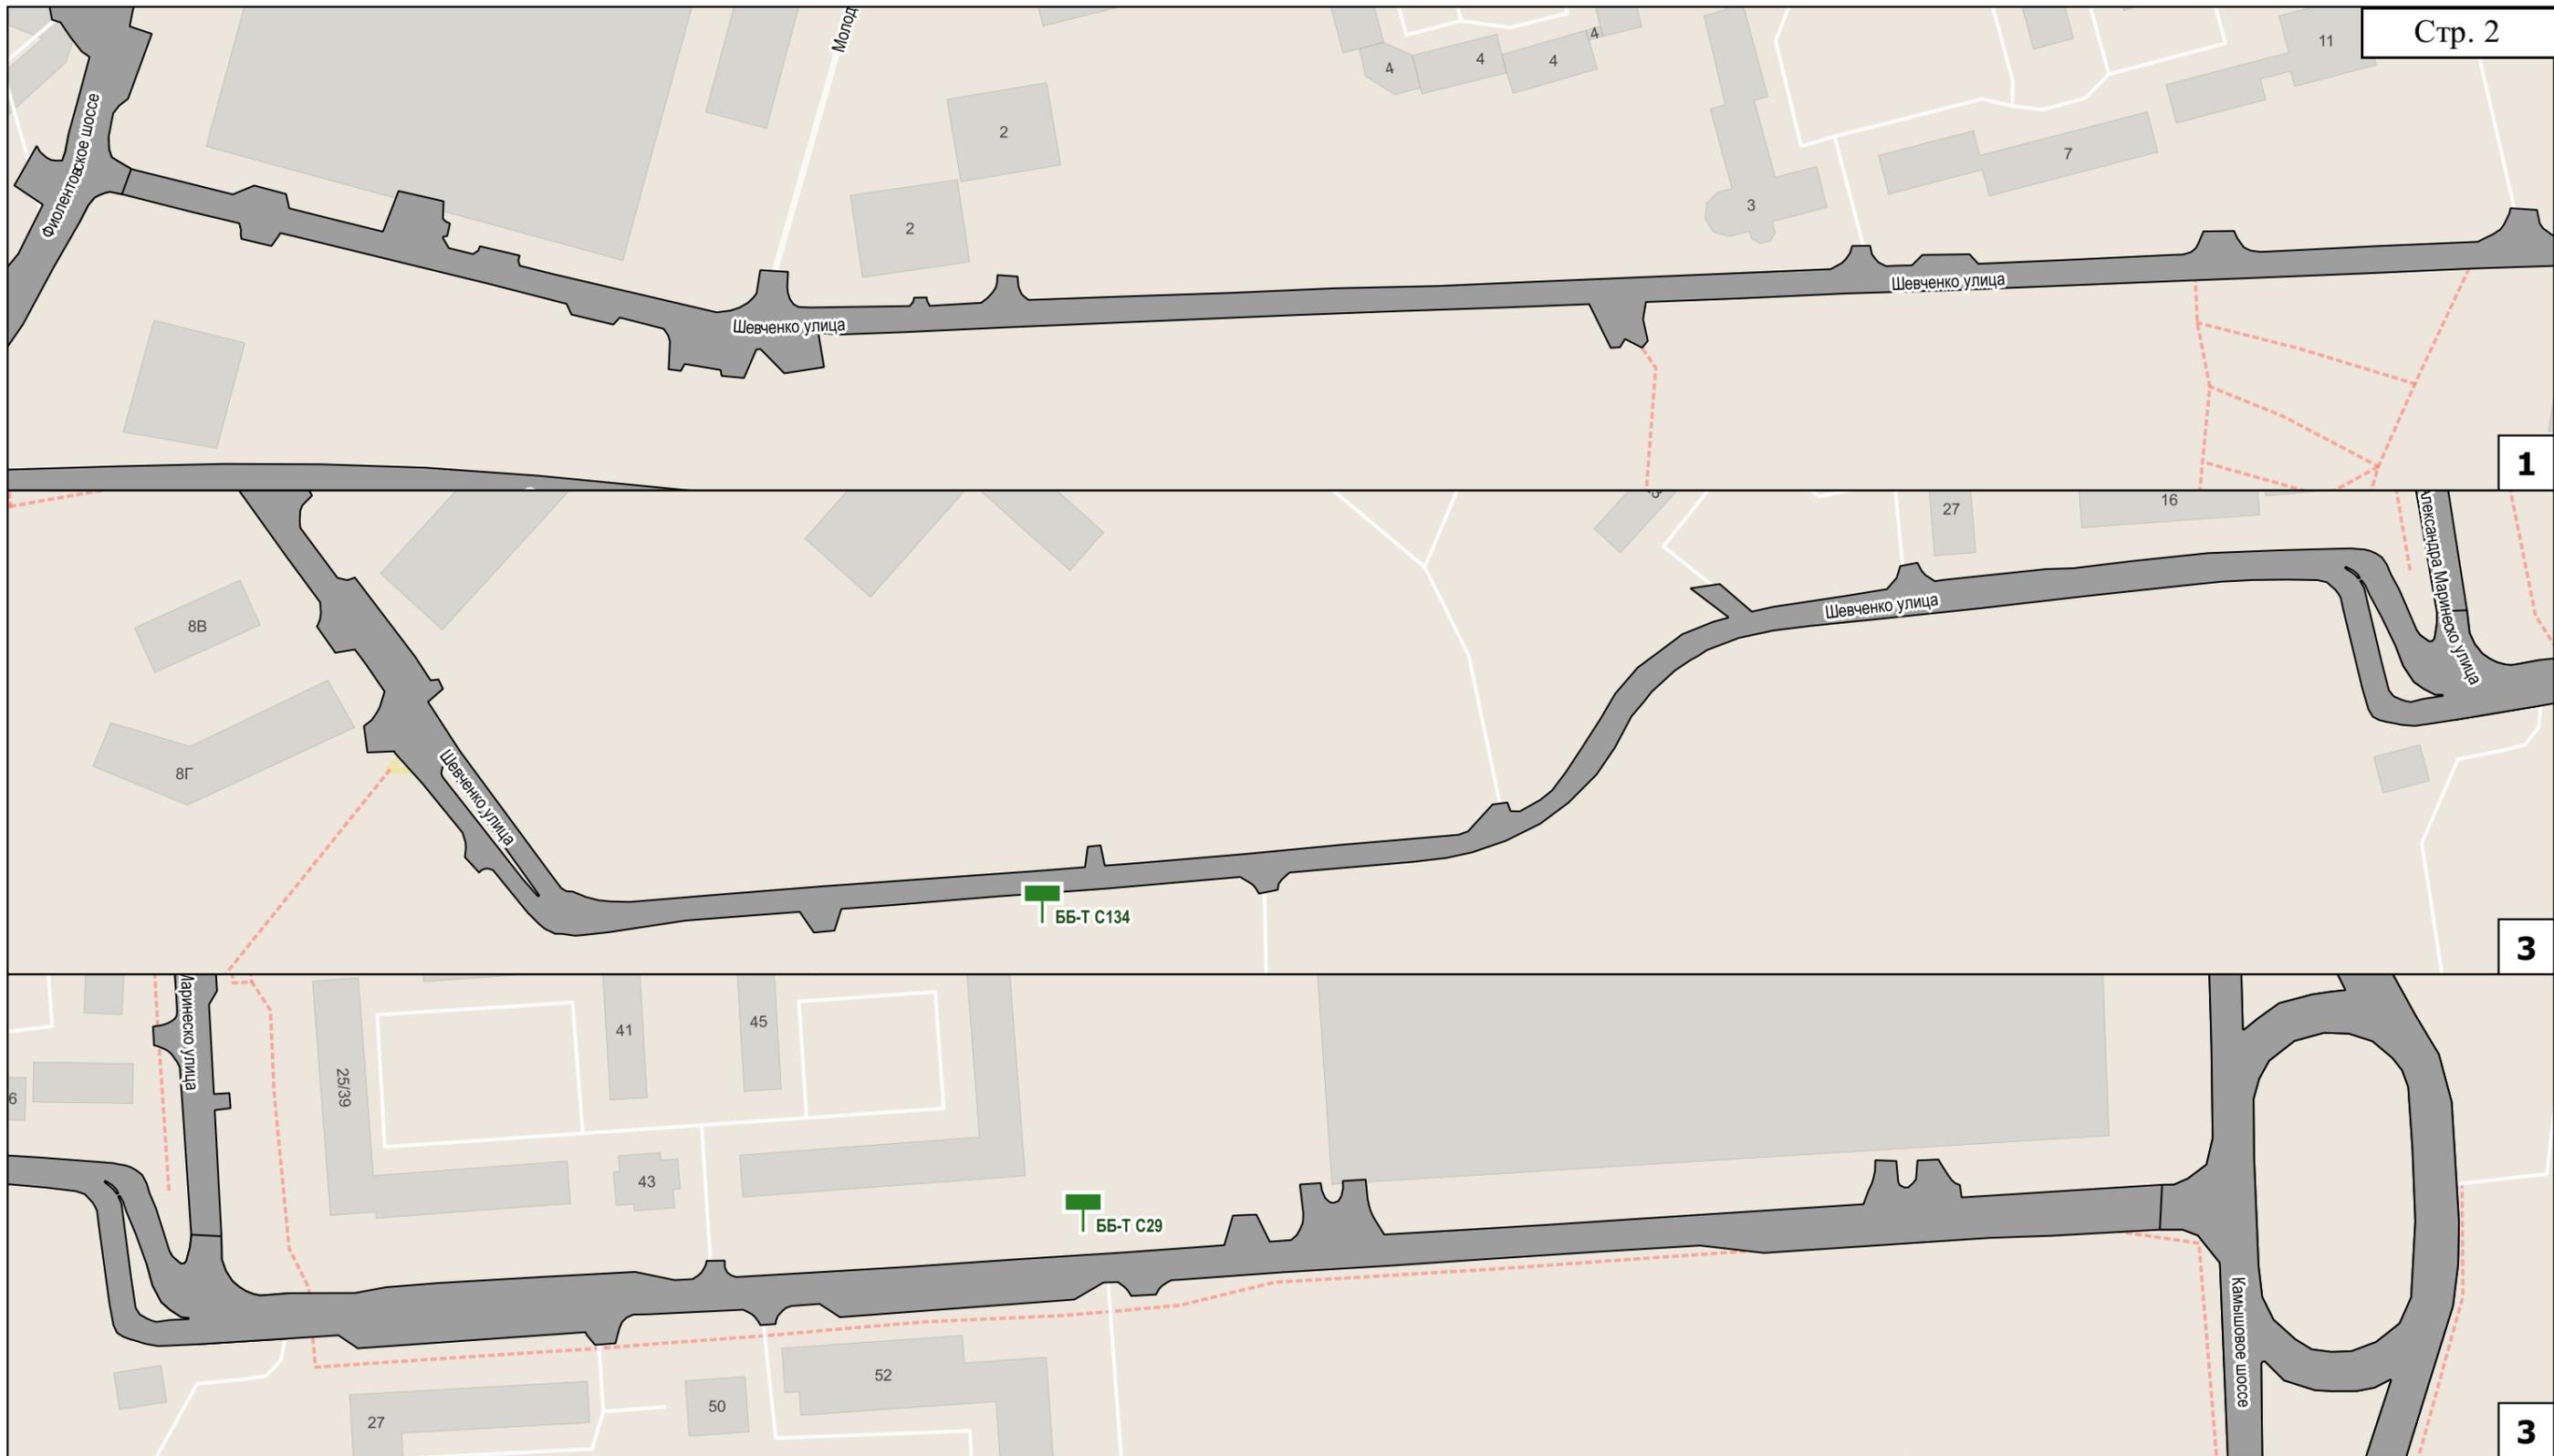

### Условные обозначения

-  реклама проектируемая
-  проезжая часть

ББ-Т С301 тип конструкции, номер рекламной конструкции на схеме


Сокр.	Расшифр.
ББ-Г	билборд (опора сбоку)
ББ-Т	билборд (опора в центре)
ББ-У	билборд (У-образный)
СЛ	ситилайт
СБ	ситиборд
СС	суперсайт


Схема размещения возможных мест установки рекламных конструкций с обозначением порядковых номеров паспортов рекламных мест

ул. Шевченко

### III. Балаклавское

## Схема расположения листов

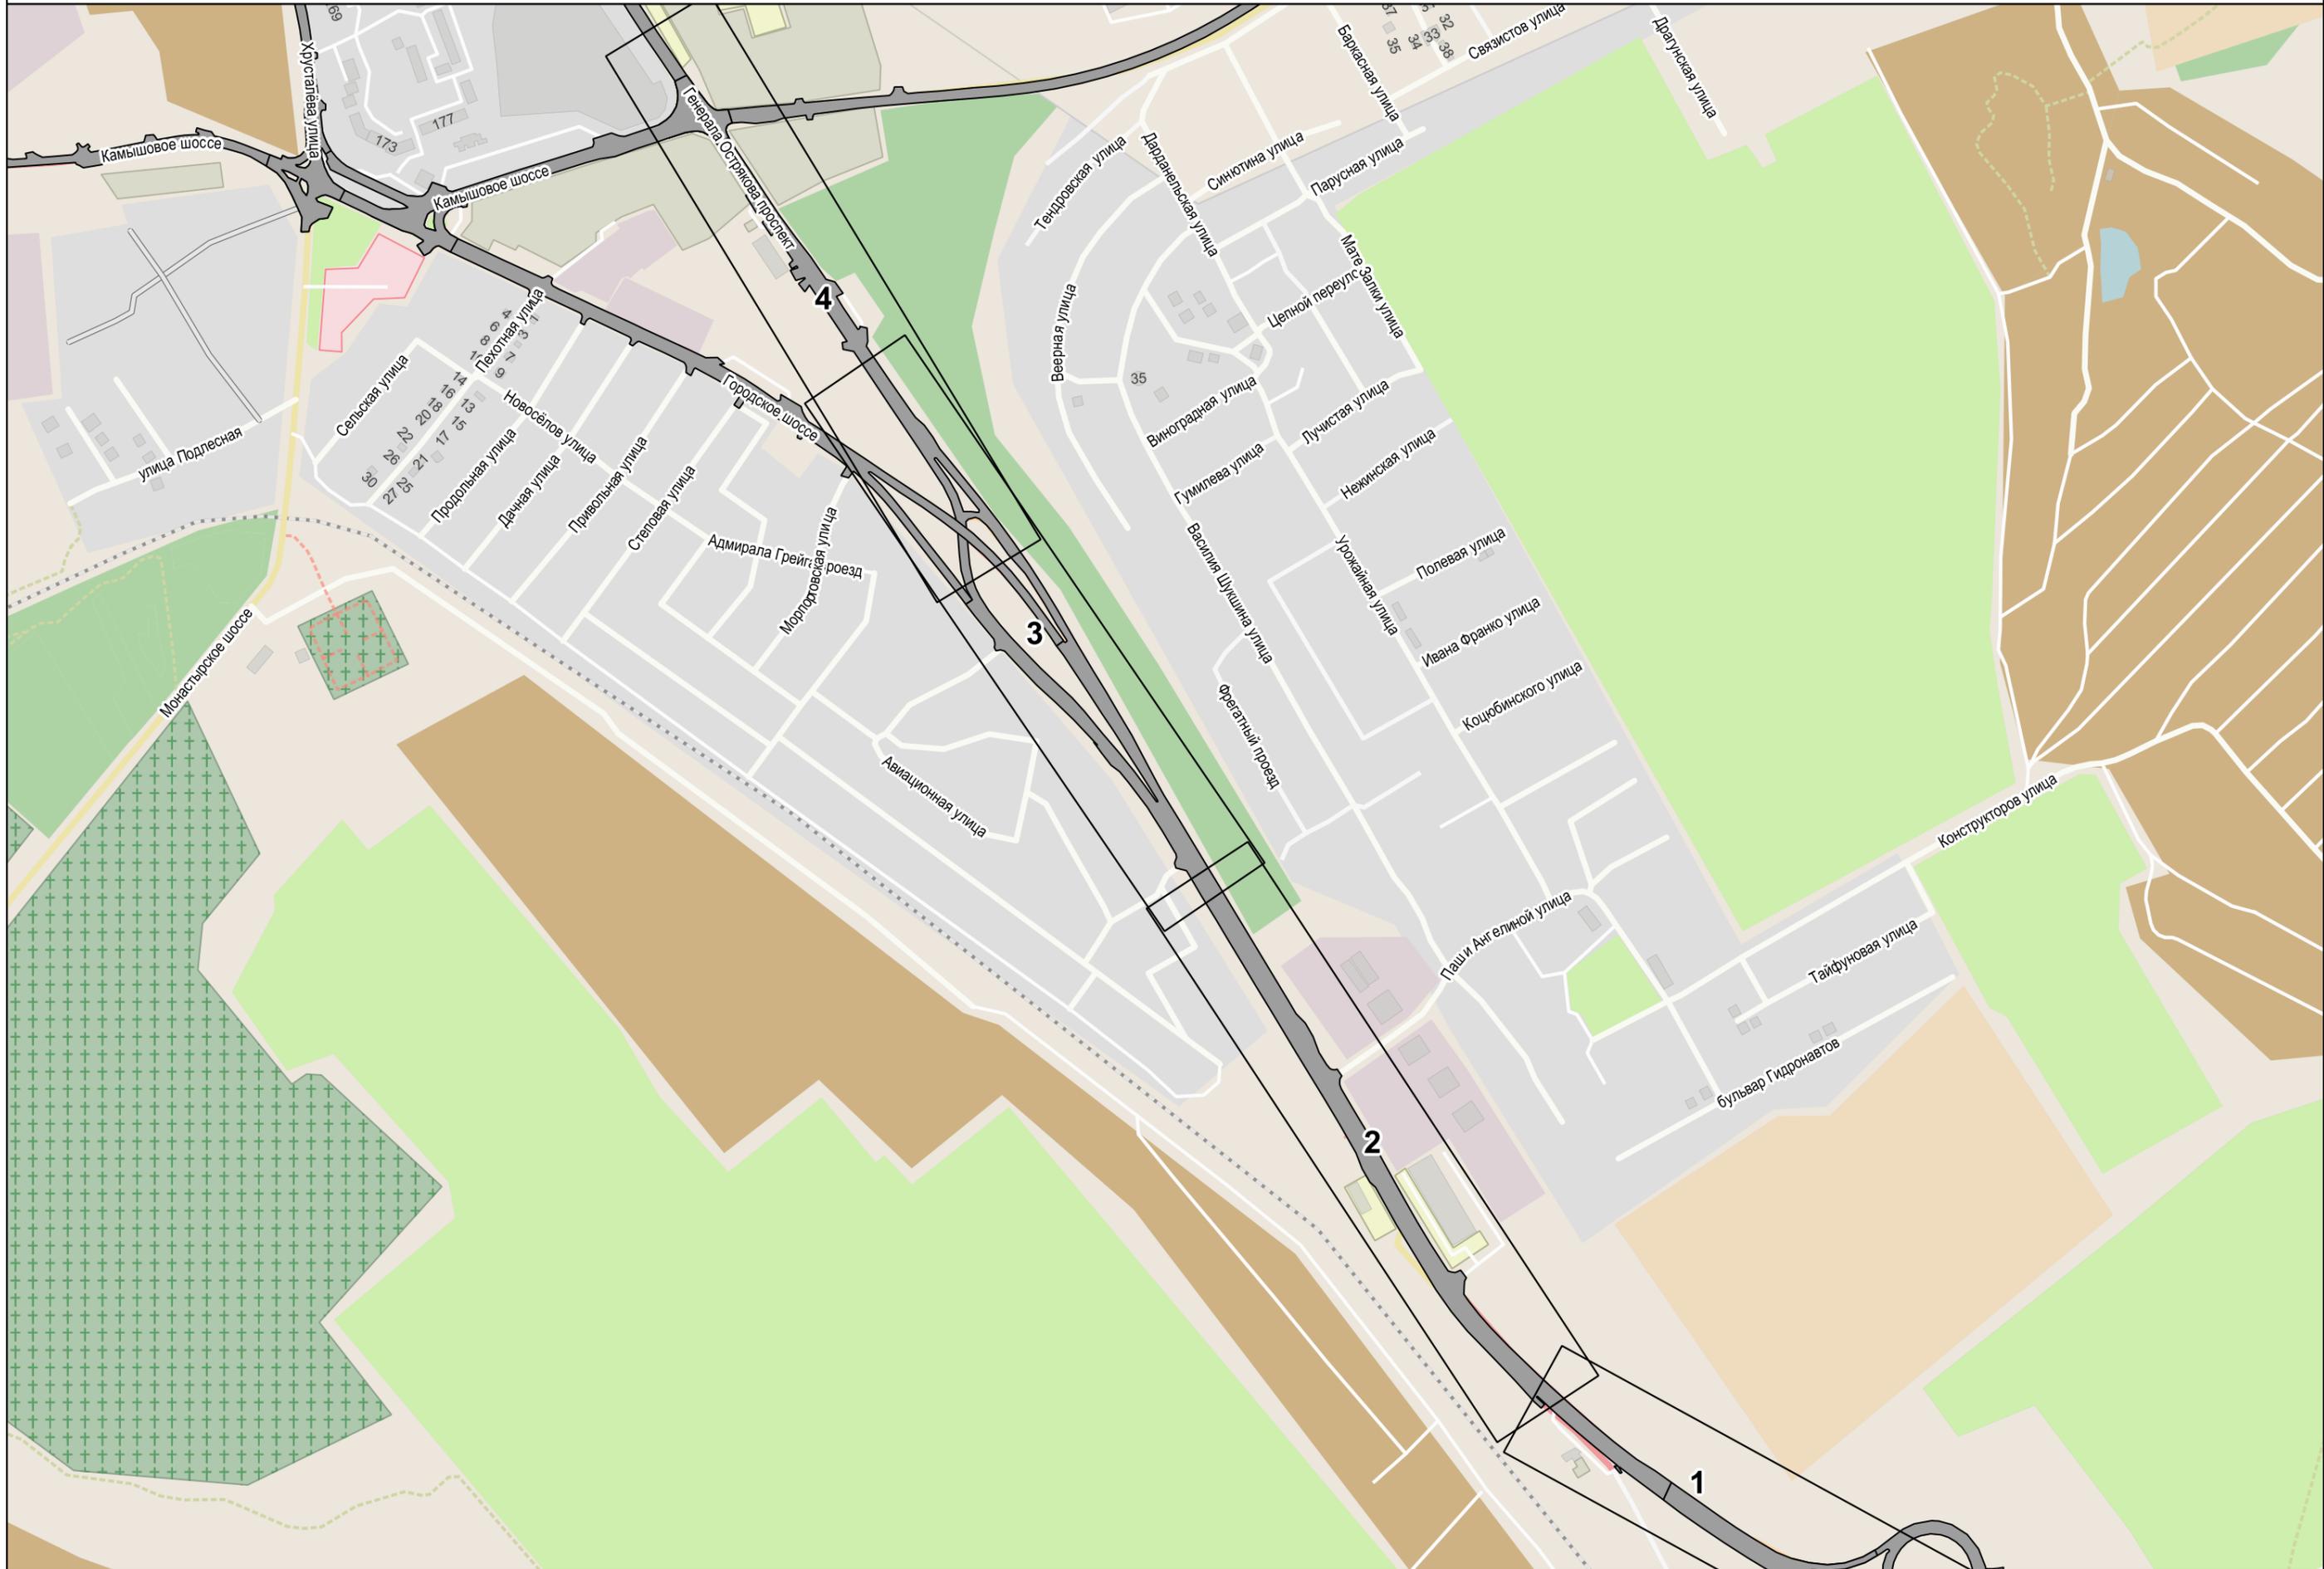

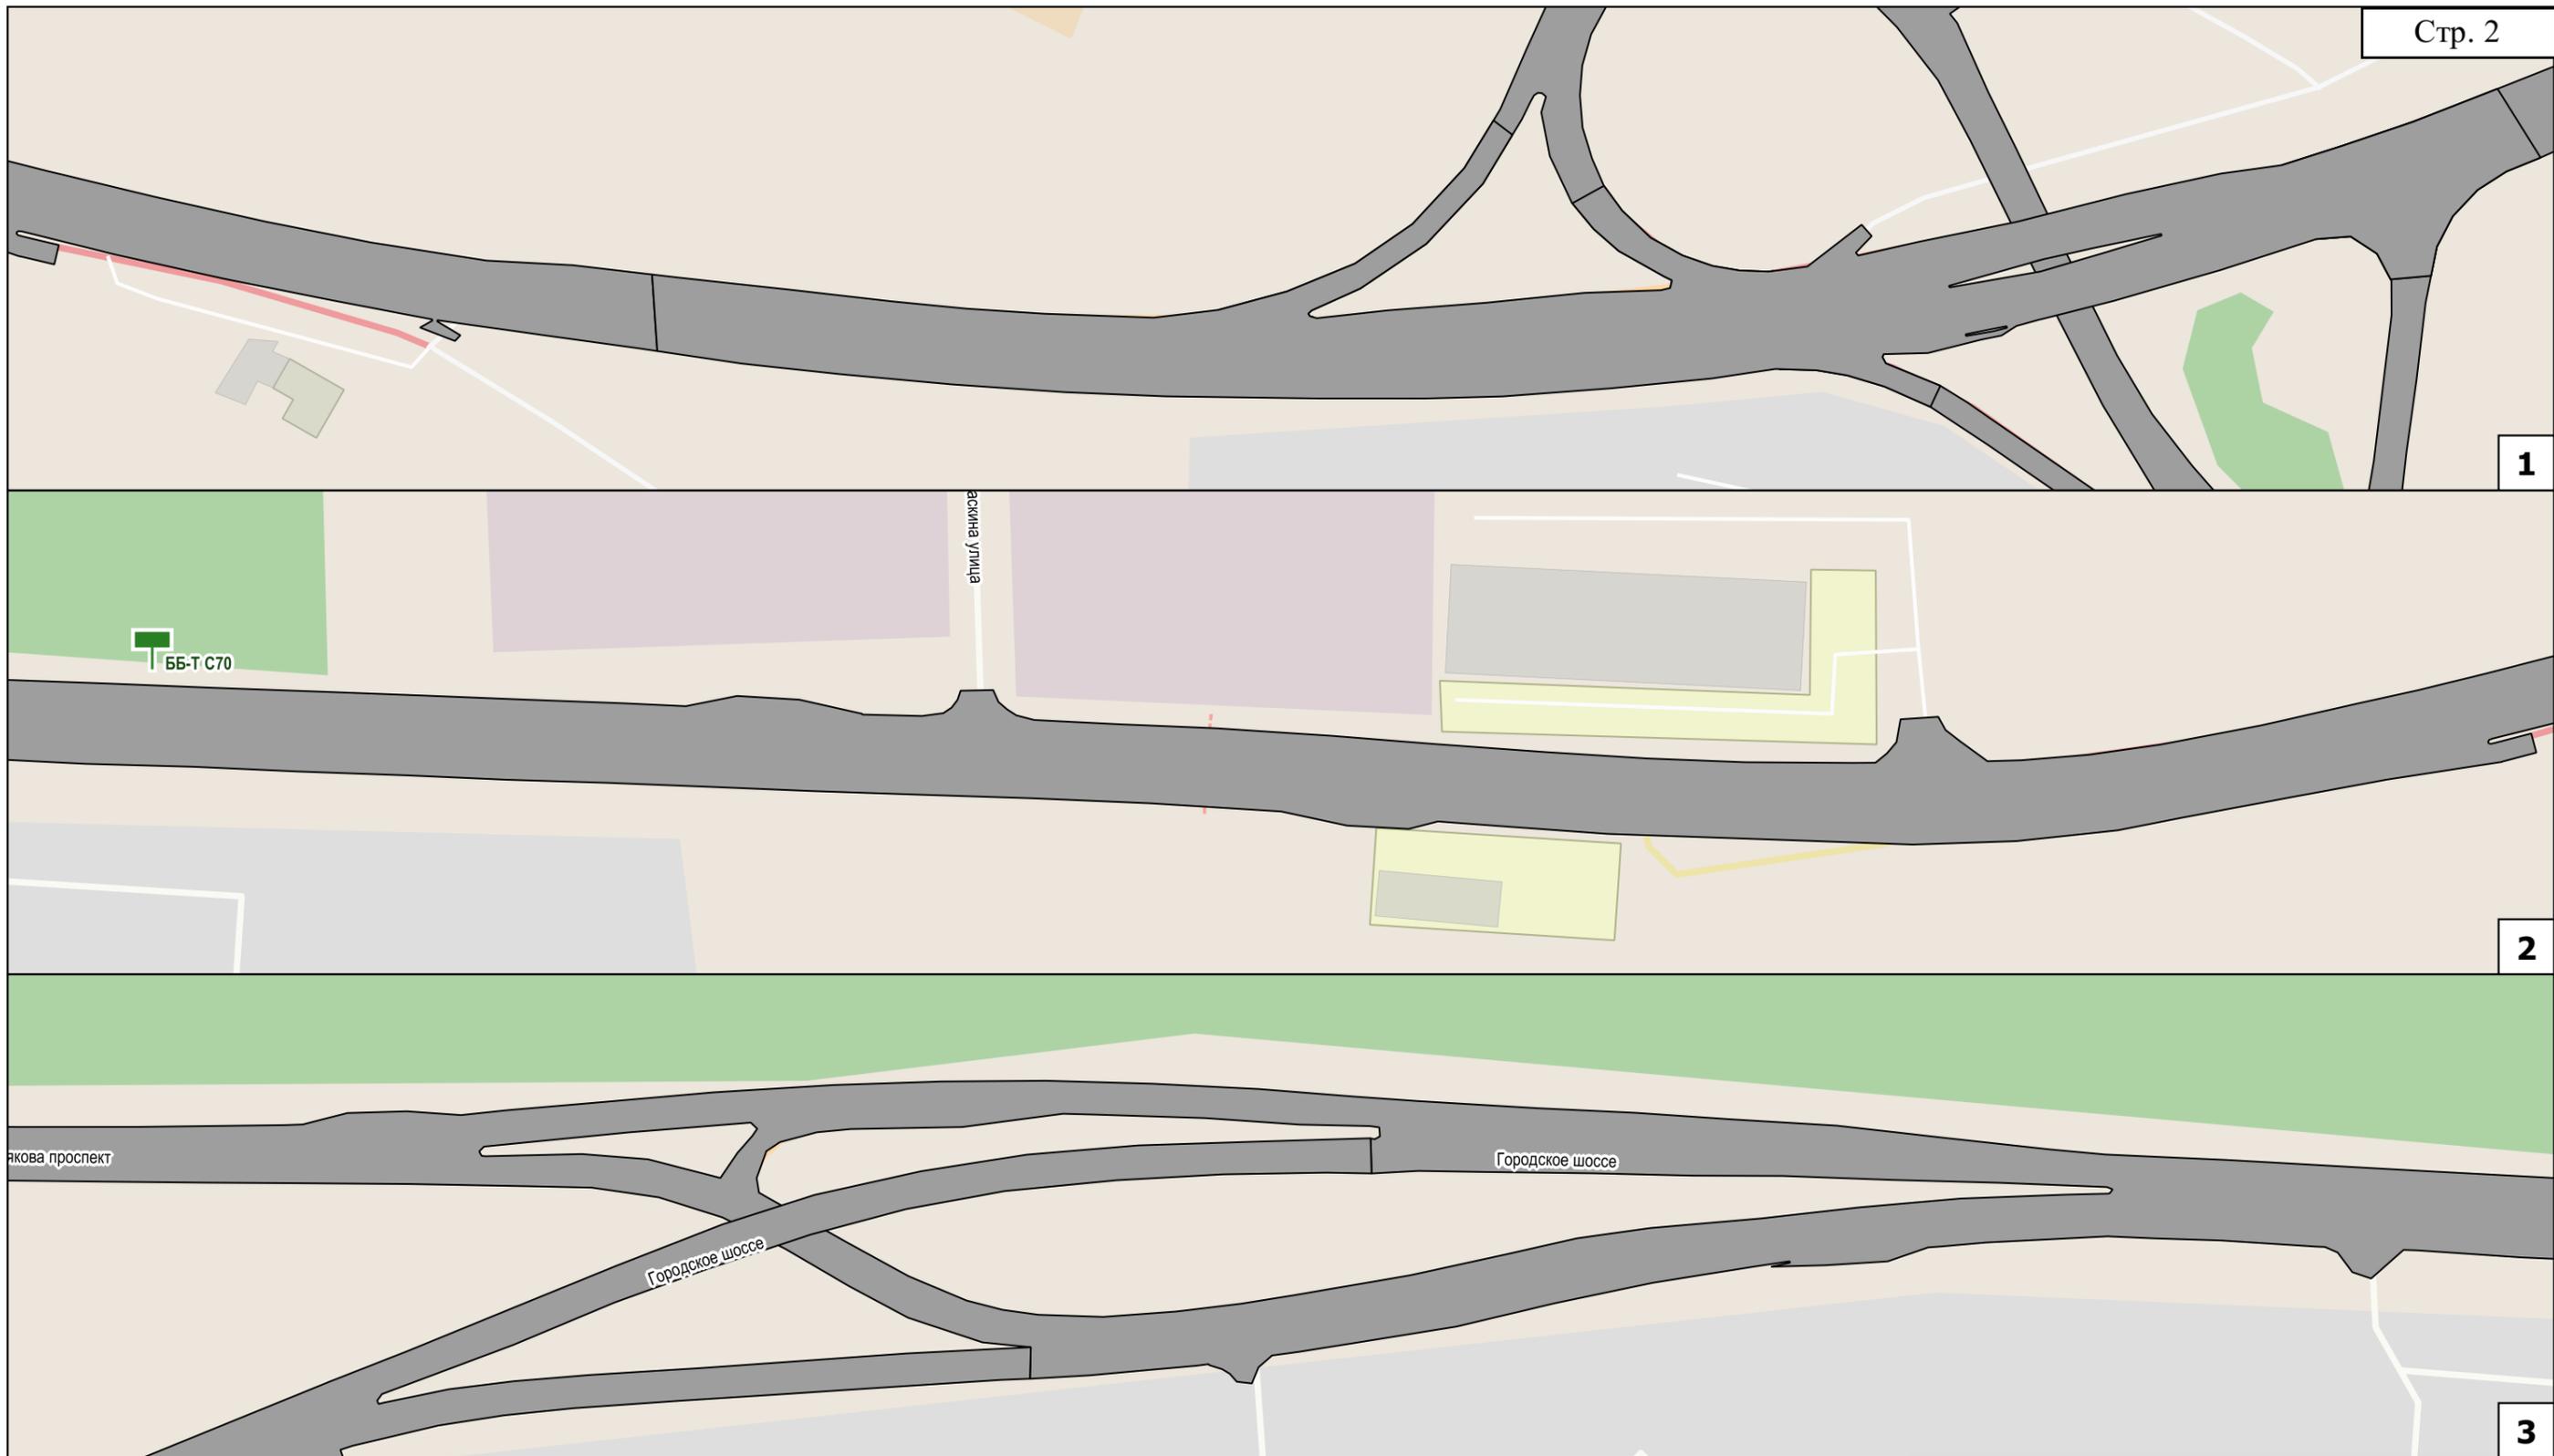

1

2

3

**Условные обозначения**


- реклама проектируемая
- проезжая часть

ББ-Т С301 тип конструкции, номер рекламной конструкции на схеме

Сокр.	Расшифр.
ББ-Г	билборд (опора сбоку)
ББ-Т	билборд (опора в центре)
ББ-У	билборд (У-образный)
СЛ	ситилайт
СБ	ситиборд
СС	суперсайт

Схема размещения возможных мест установки рекламных конструкций с обозначением порядковых номеров паспортов рекламных мест

ш. Балаклавское

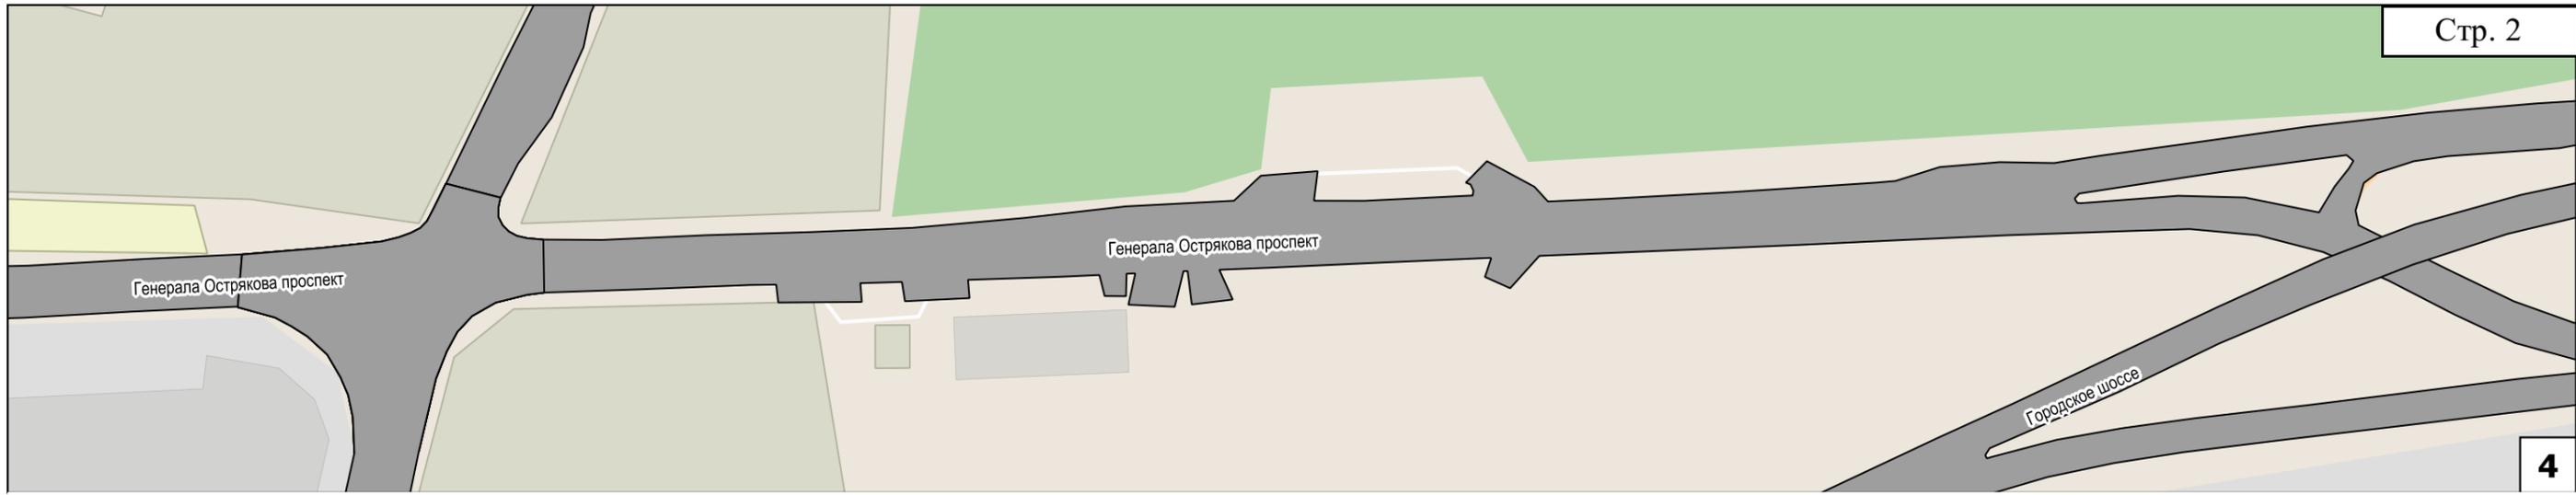

### Условные обозначения

-  реклама проектируемая
-  проезжая часть

ББ-Т С301 тип конструкции, номер рекламной конструкции на схеме


Сокр.	Расшифр.
ББ-Г	билборд (опора сбоку)
ББ-Т	билборд (опора в центре)
ББ-У	билборд (У-образный)
СЛ	ситилайт
СБ	ситиборд
СС	суперсайт

Схема размещения возможных мест установки рекламных конструкций с обозначением порядковых номеров паспортов рекламных мест

ш. Балаклавское


### ш. Камышовое

## Схема расположения листов

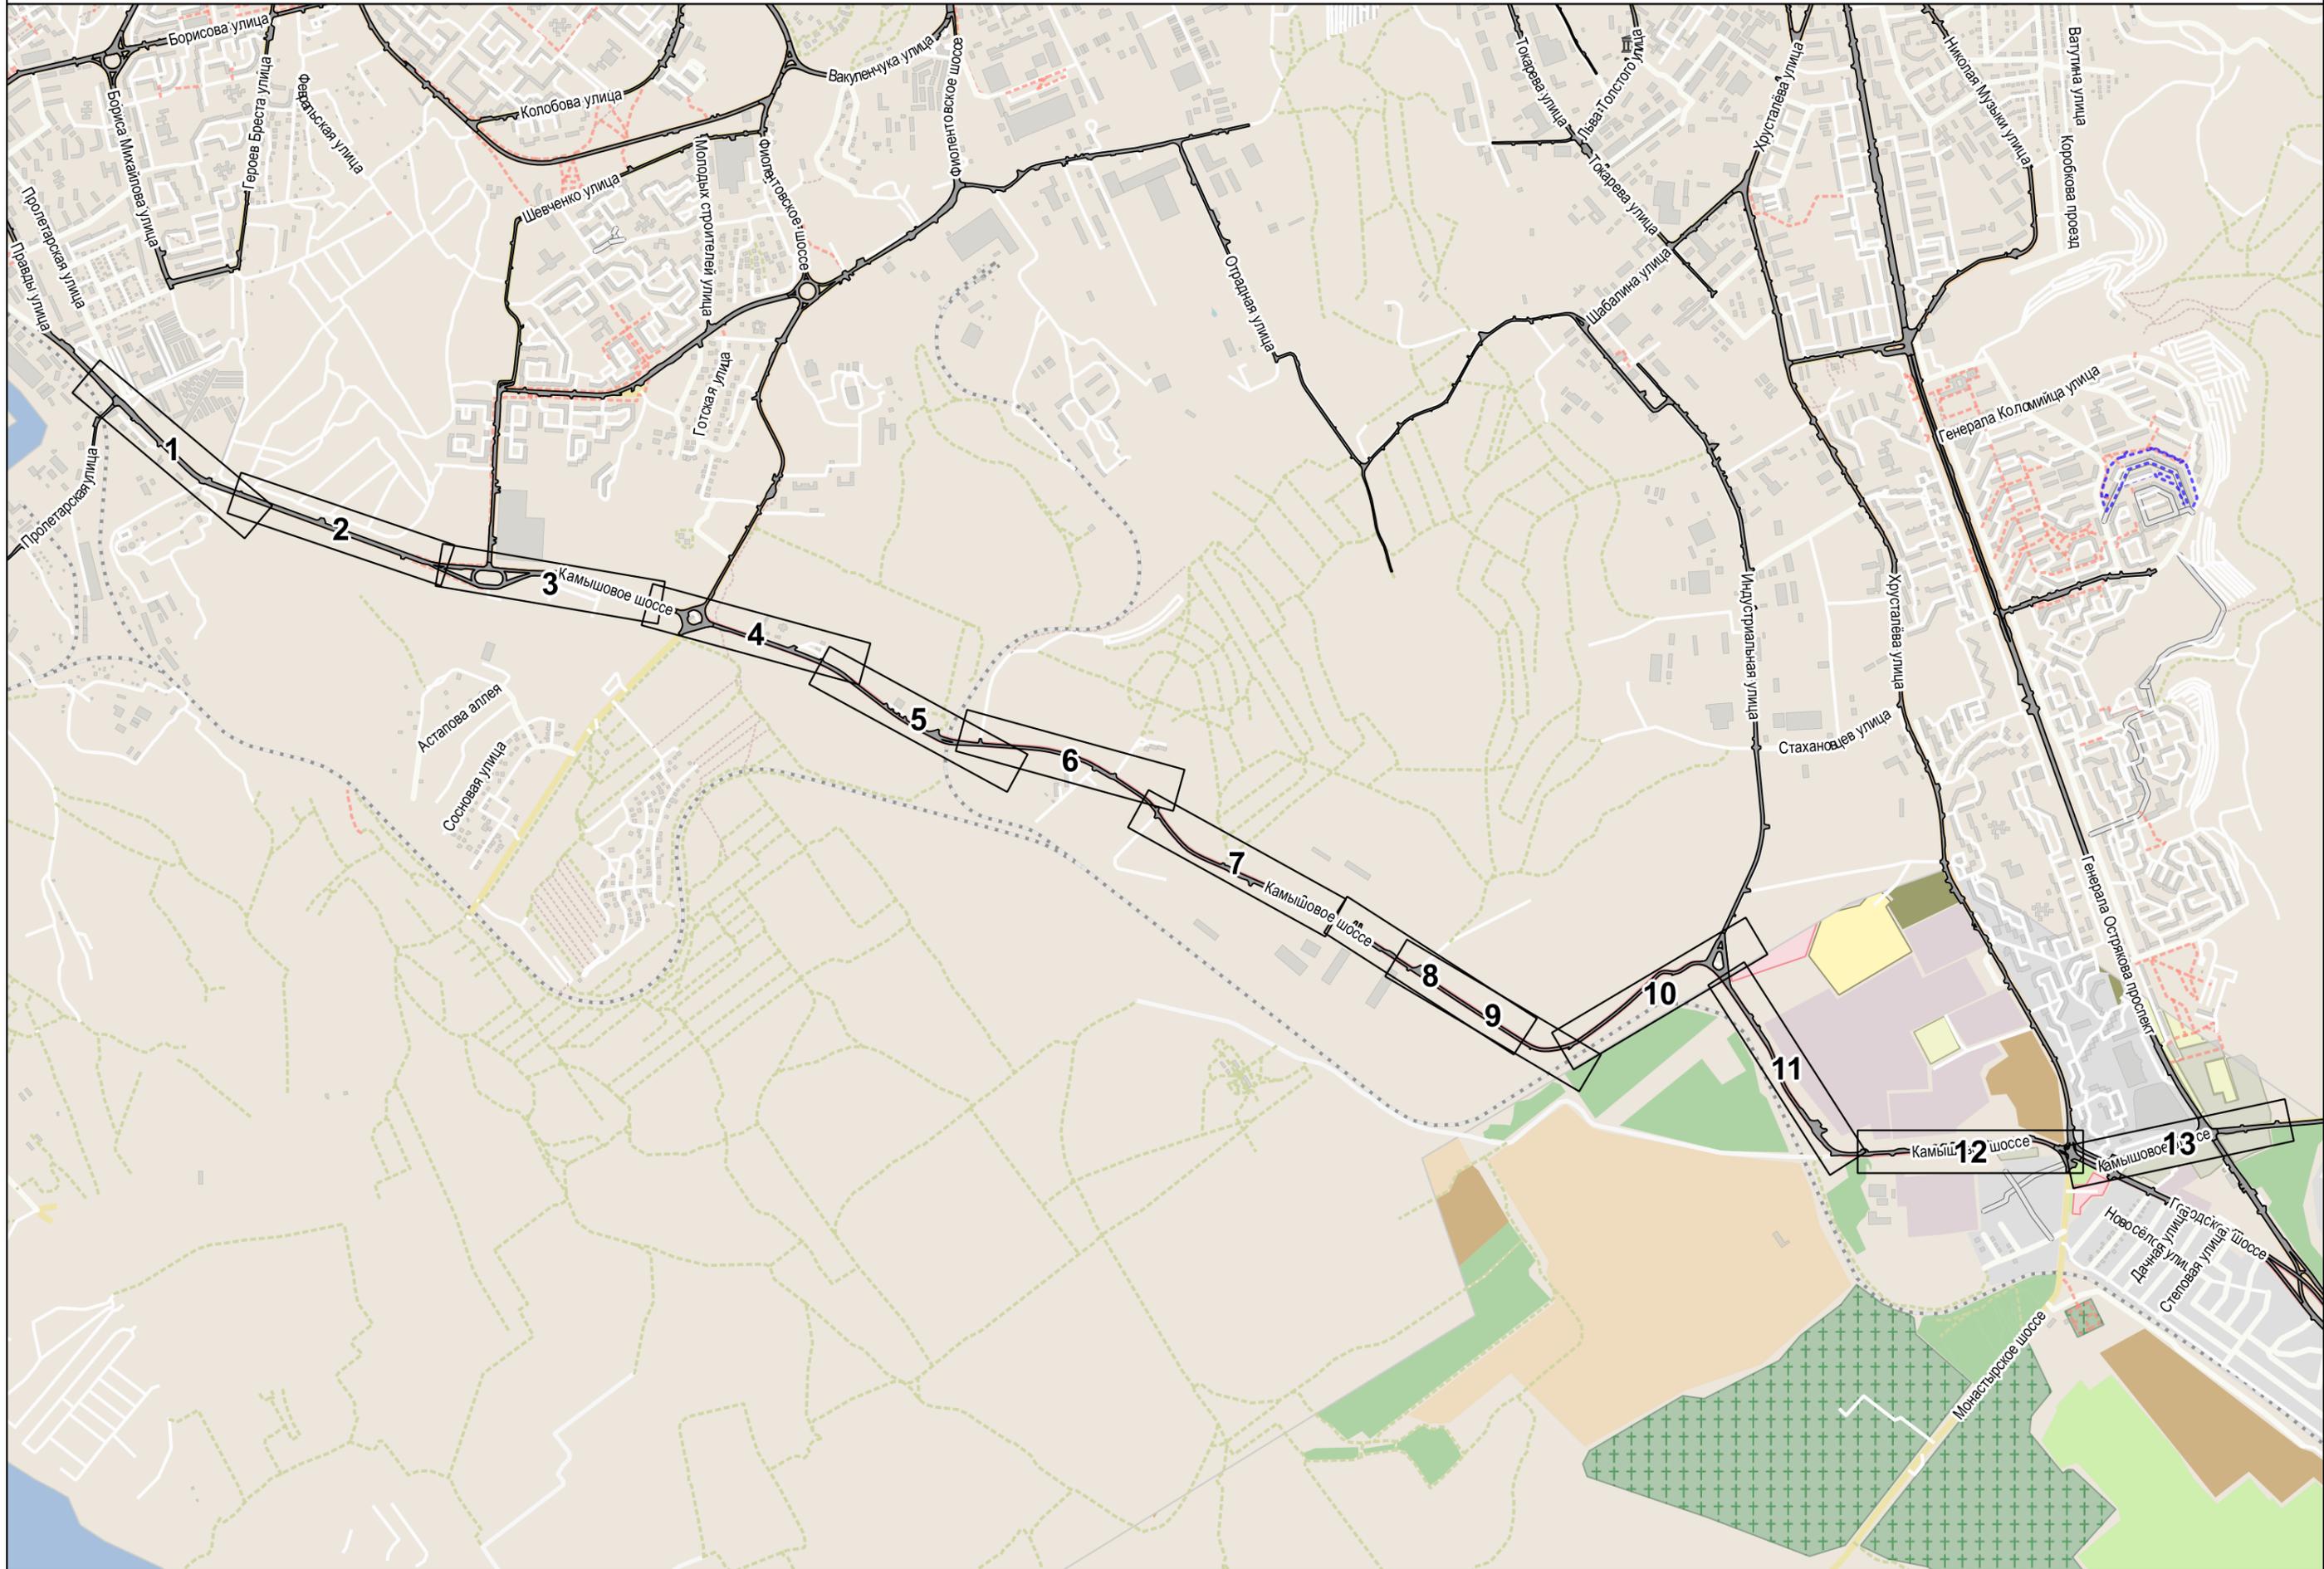




1

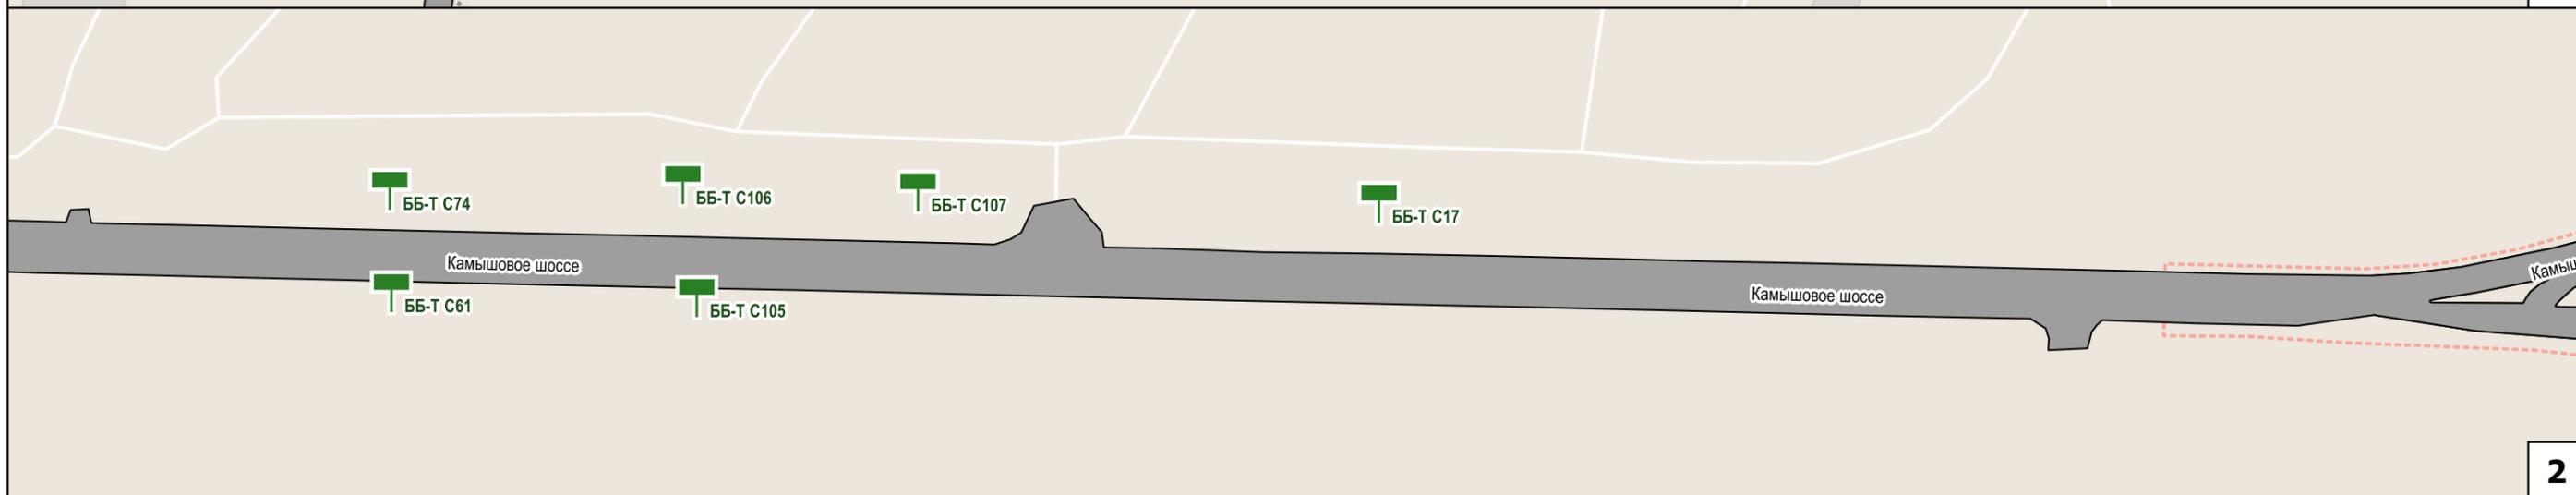

2

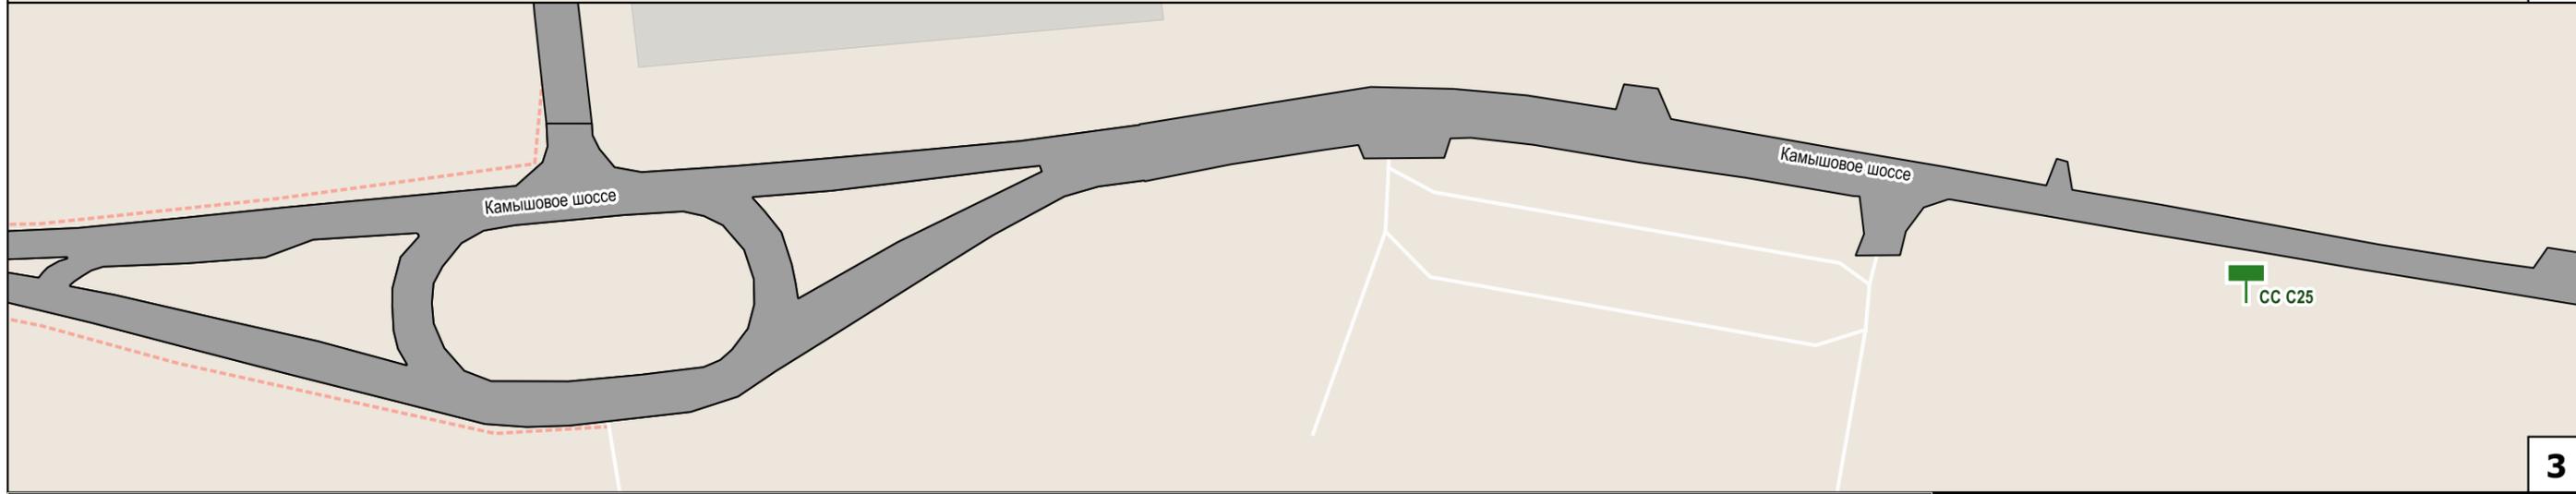

3

### Условные обозначения

-  реклама проектируемая
-  проезжая часть

BB-T C301 тип конструкции, номер рекламной конструкции на схеме

Сокр.	Расшифр.
BB-Г	билборд (опора сбоку)
BB-Т	билборд (опора в центре)
BB-V	билборд (V-образный)
СЛ	ситилайт
СБ	ситиборд
СС	суперсайт

Схема размещения возможных мест установки рекламных конструкций с обозначением порядковых номеров паспортов рекламных мест

ш. Камышовое



Условные обозначения



-  реклама проектируемая
-  проезжая часть

BB-T C301 тип конструкции, номер рекламной конструкции на схеме

Сокр.	Расшифр.
BB-Г	билборд (опора сбоку)
BB-Т	билборд (опора в центре)
BB-V	билборд (V-образный)
СЛ	ситилайт
СБ	ситиборд
СС	суперсайт

Схема размещения возможных мест установки рекламных конструкций с обозначением порядковых номеров паспортов рекламных мест

ш. Камышовое

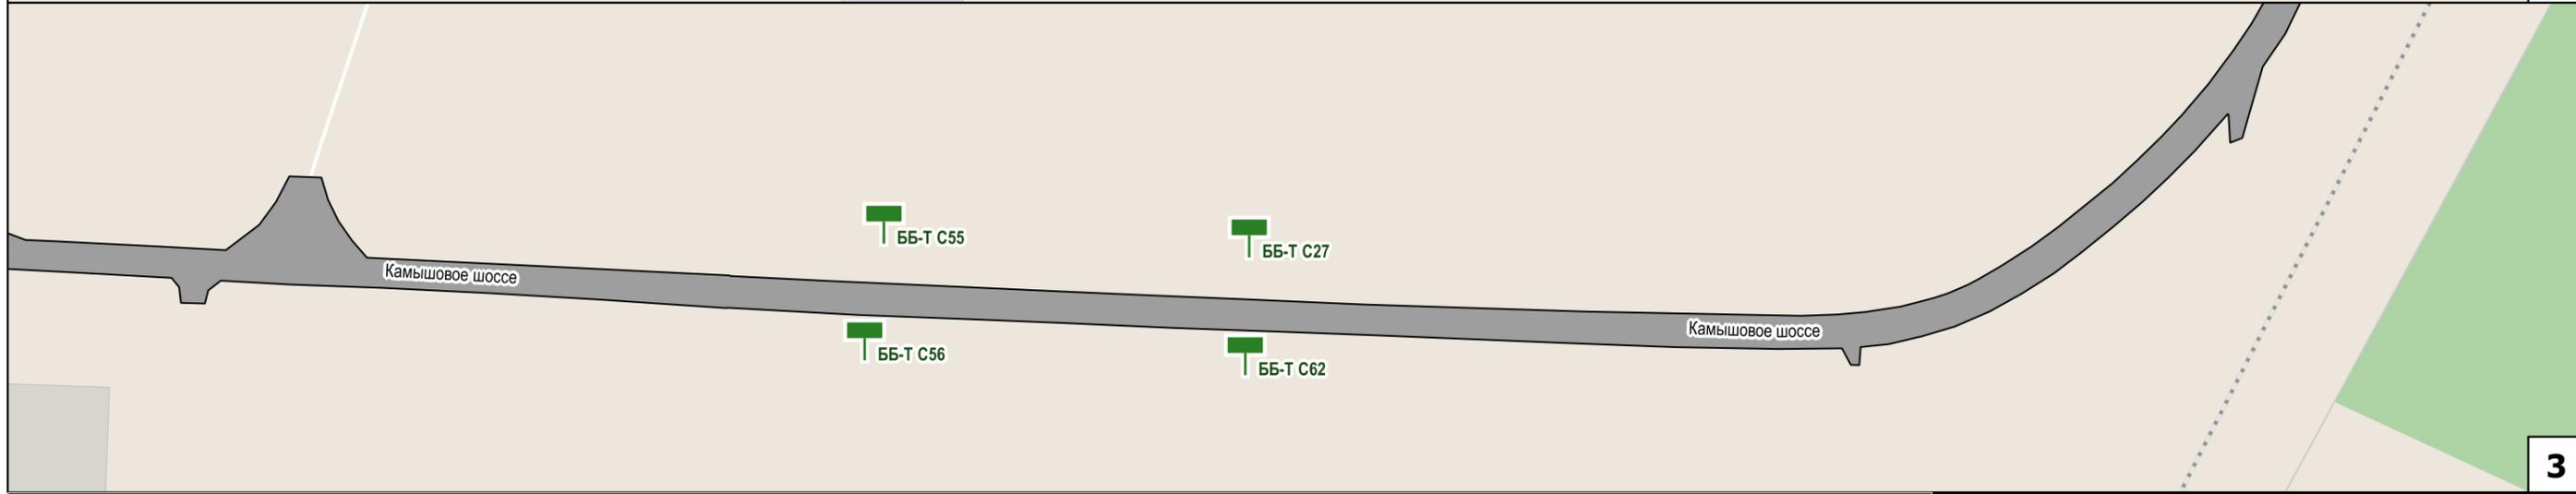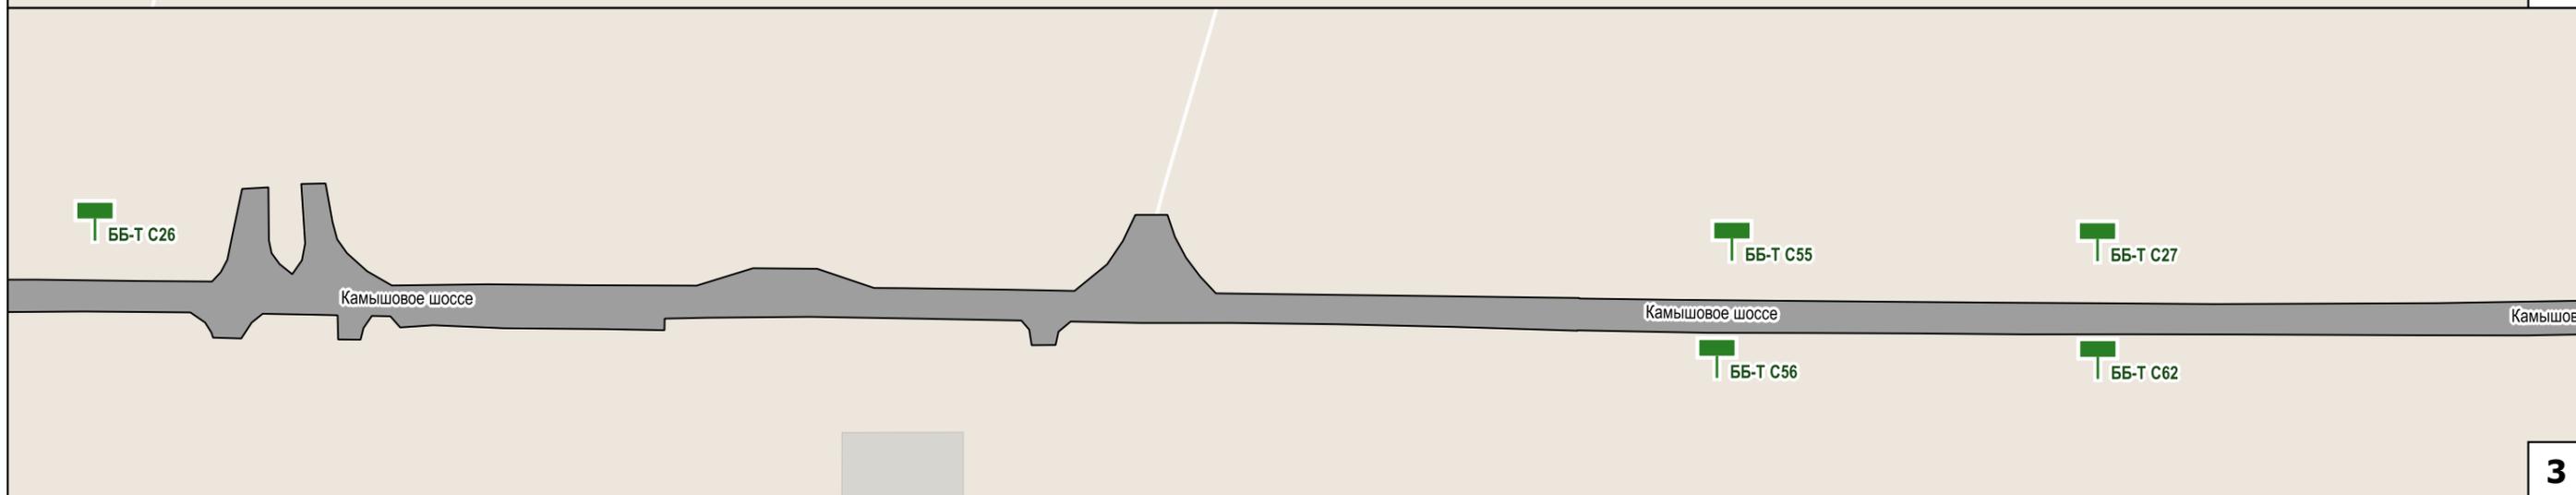

### Условные обозначения


-  реклама проектируемая
-  проезжая часть

BB-T C301 тип конструкции, номер рекламной конструкции на схеме

Сокр.	Расшифр.
BB-Г	билборд (опора сбоку)
BB-Т	билборд (опора в центре)
BB-V	билборд (V-образный)
СЛ	ситилайт
СБ	ситиборд
СС	суперсайт

Схема размещения возможных мест установки рекламных конструкций с обозначением порядковых номеров паспортов рекламных мест

ш. Камышовое

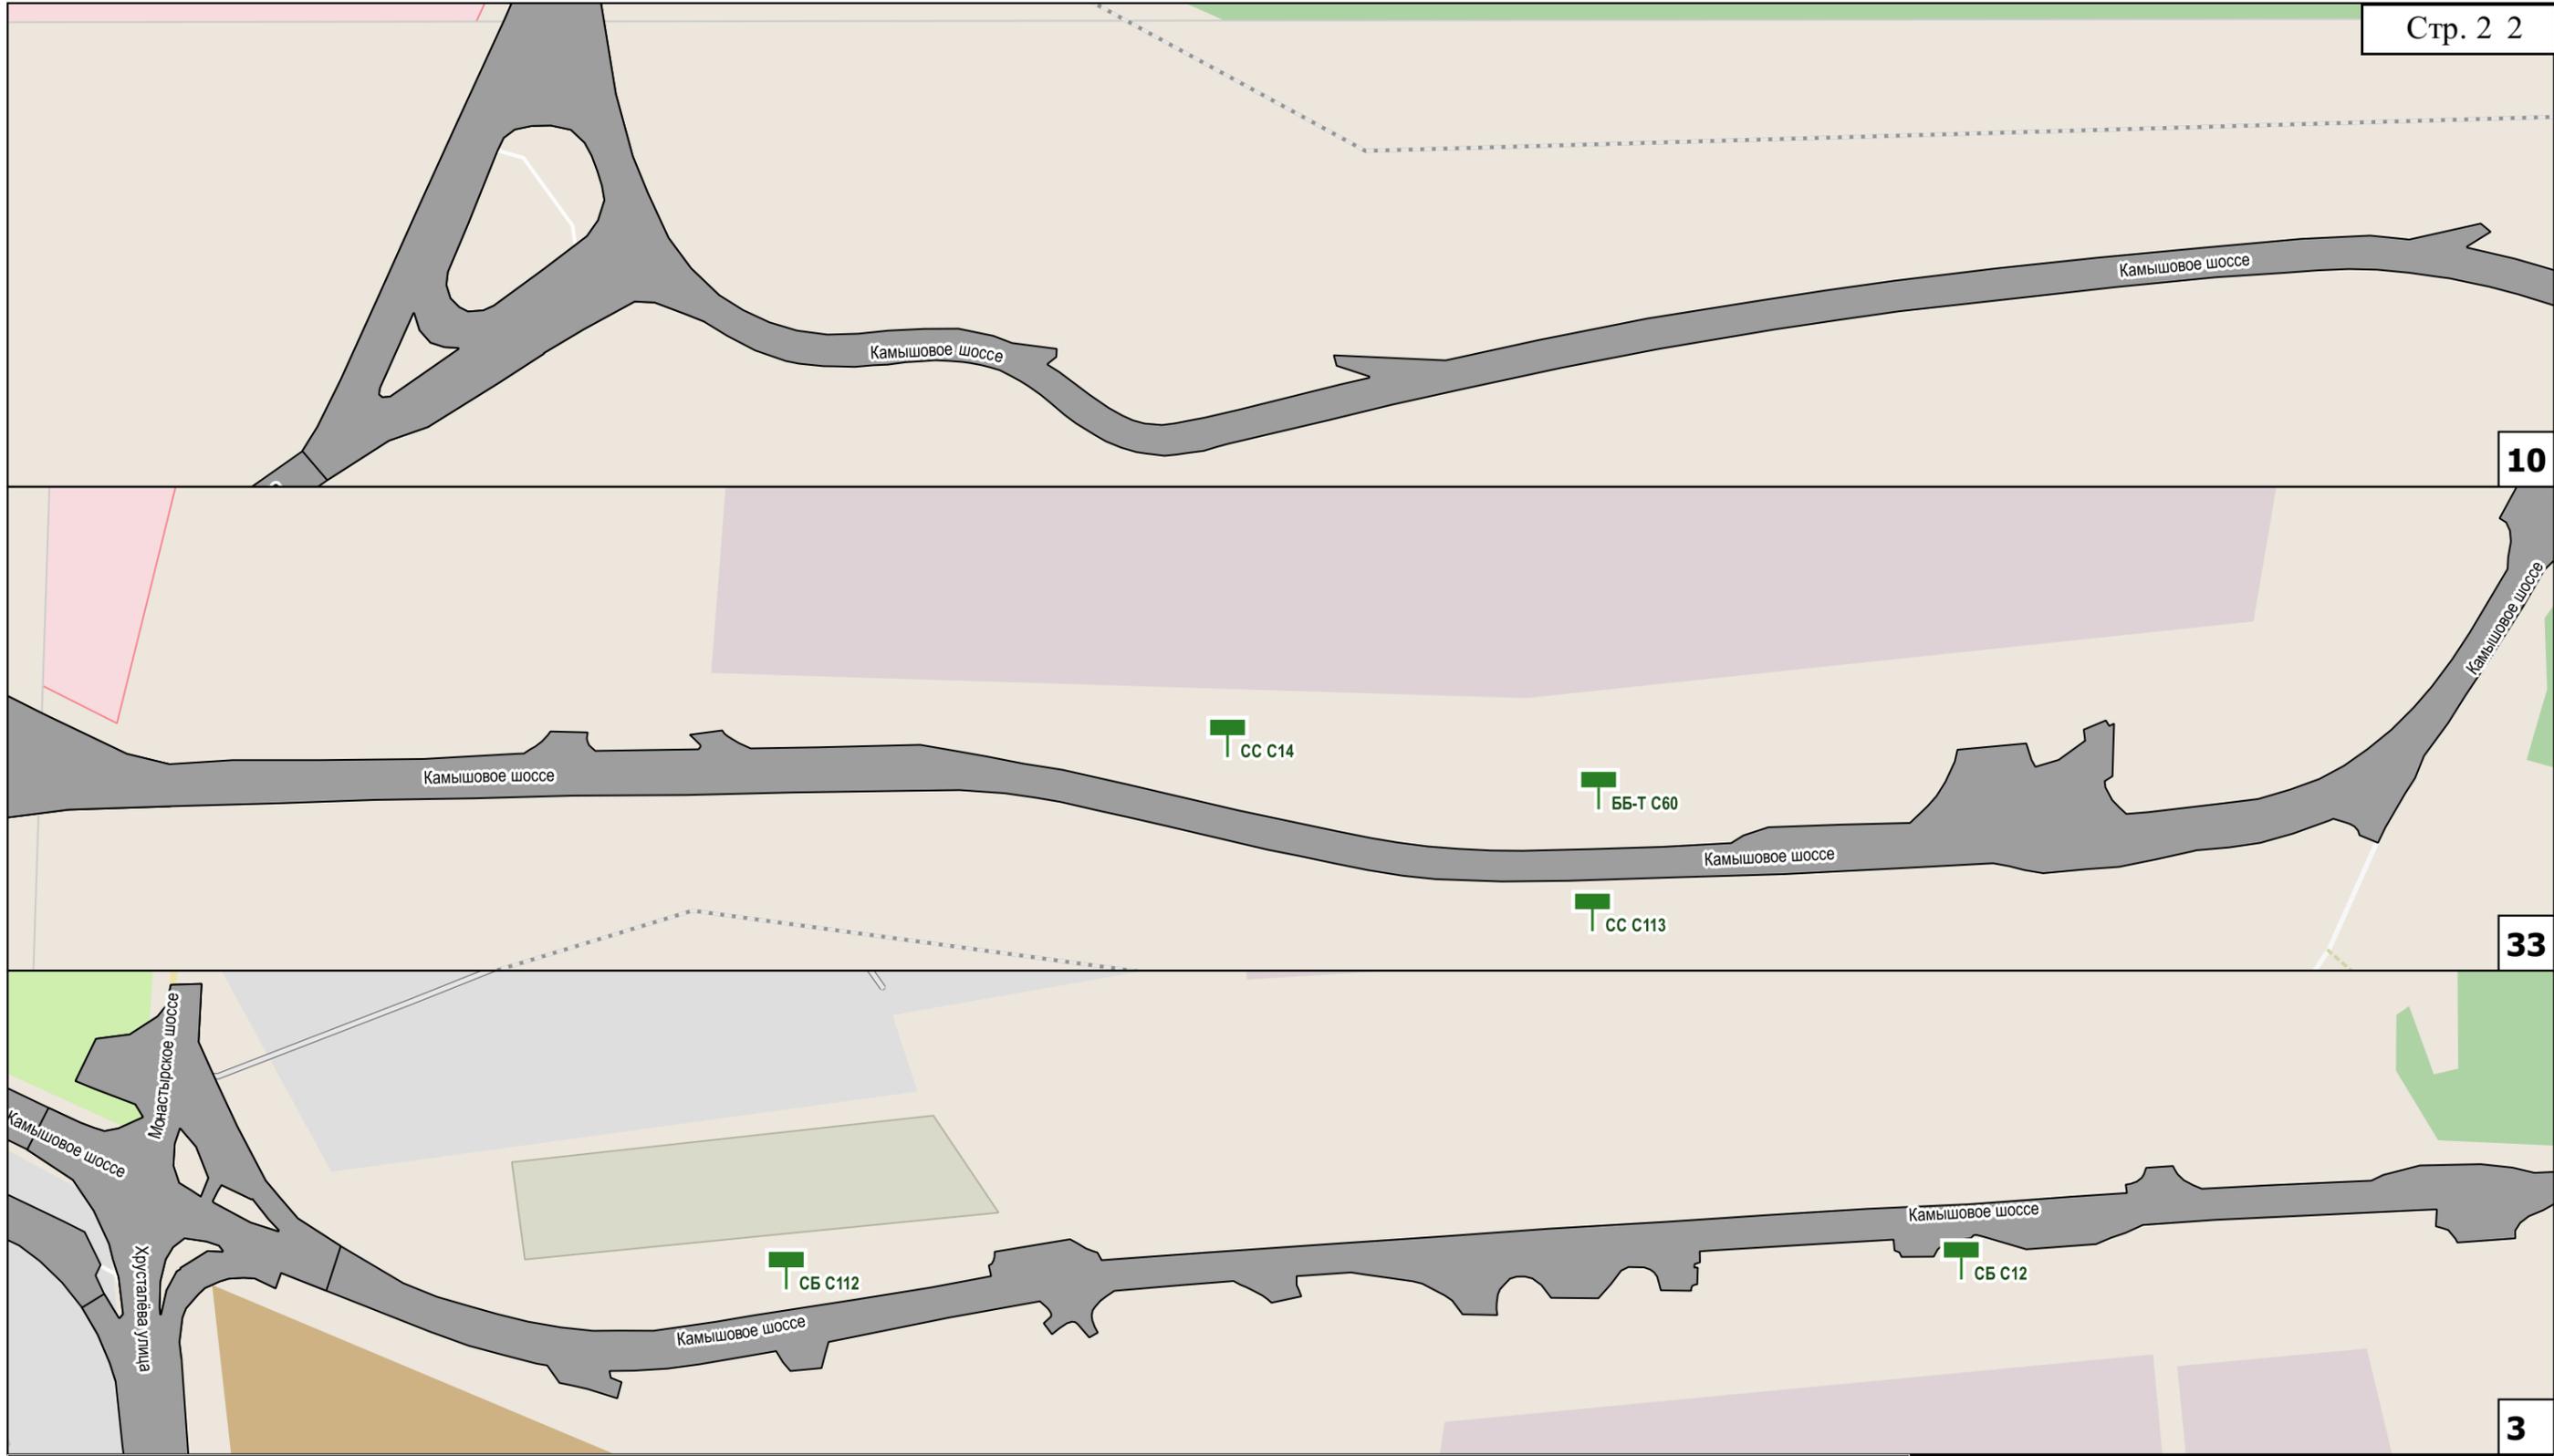

### Условные обозначения


-  реклама проектируемая
-  проезжая часть

BB-T C301 тип конструкции, номер рекламной конструкции на схеме

Сокр.	Расшифр.
BB-Г	билборд (опора сбоку)
BB-Т	билборд (опора в центре)
BB-V	билборд (V-образный)
СЛ	ситилайт
СБ	ситиборд
СС	суперсайт

Схема размещения возможных мест установки рекламных конструкций с обозначением порядковых номеров паспортов рекламных мест

ш. Камышовое

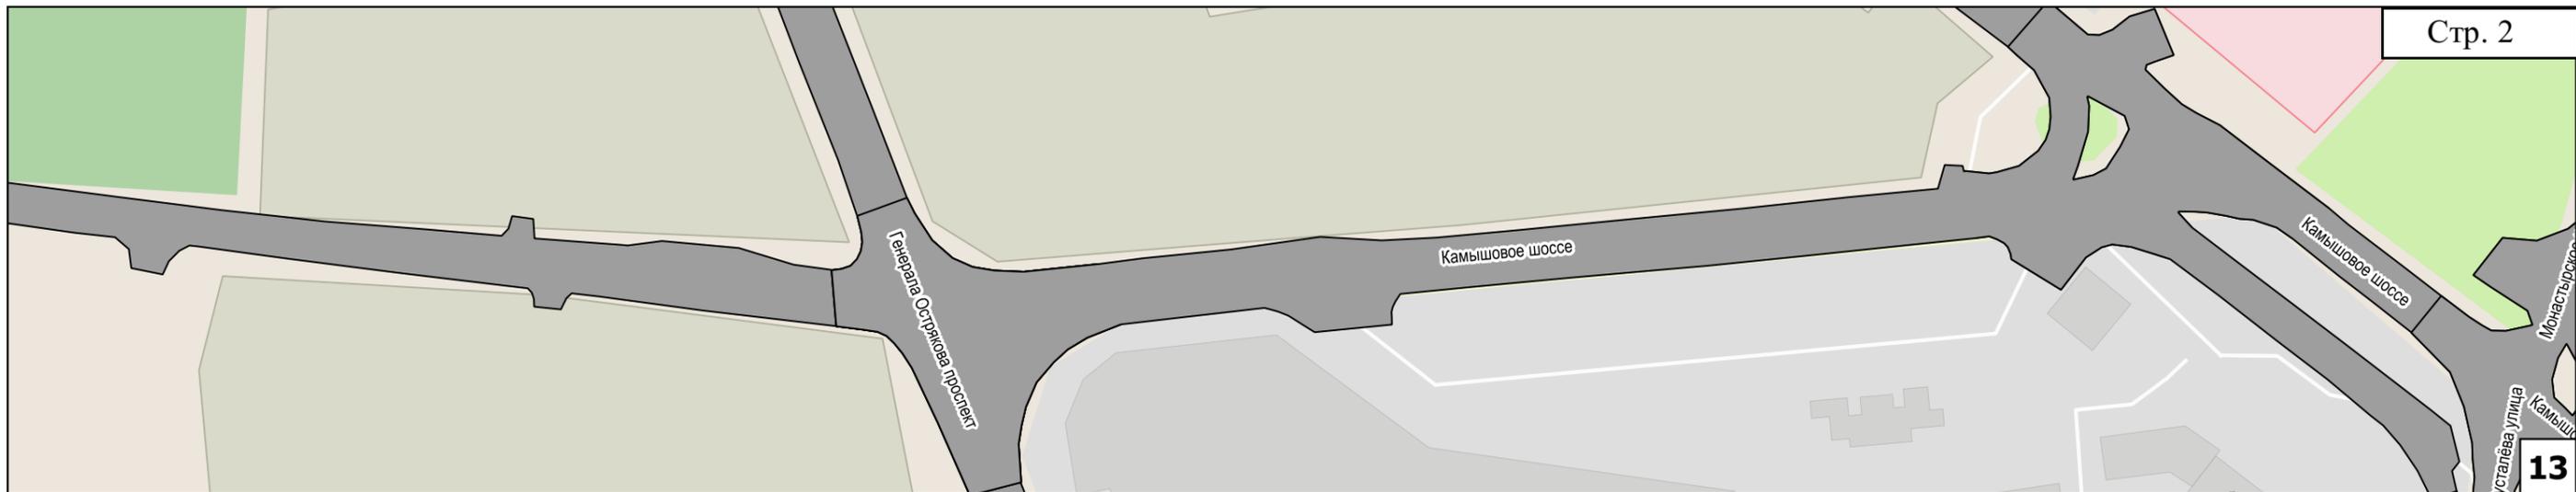

### Условные обозначения

-  реклама проектируемая
-  проезжая часть

ББ-Т С301 тип конструкции, номер рекламной конструкции на схеме


Сокр.	Расшифр.
ББ-Г	билборд (опора сбоку)
ББ-Т	билборд (опора в центре)
ББ-У	билборд (У-образный)
СЛ	ситилайт
СБ	ситиборд
СС	суперсайт


Схема размещения возможных мест установки рекламных конструкций с обозначением порядковых номеров паспортов рекламных мест

ш. Камышовое

# п. Качинское

## Схема расположения листов

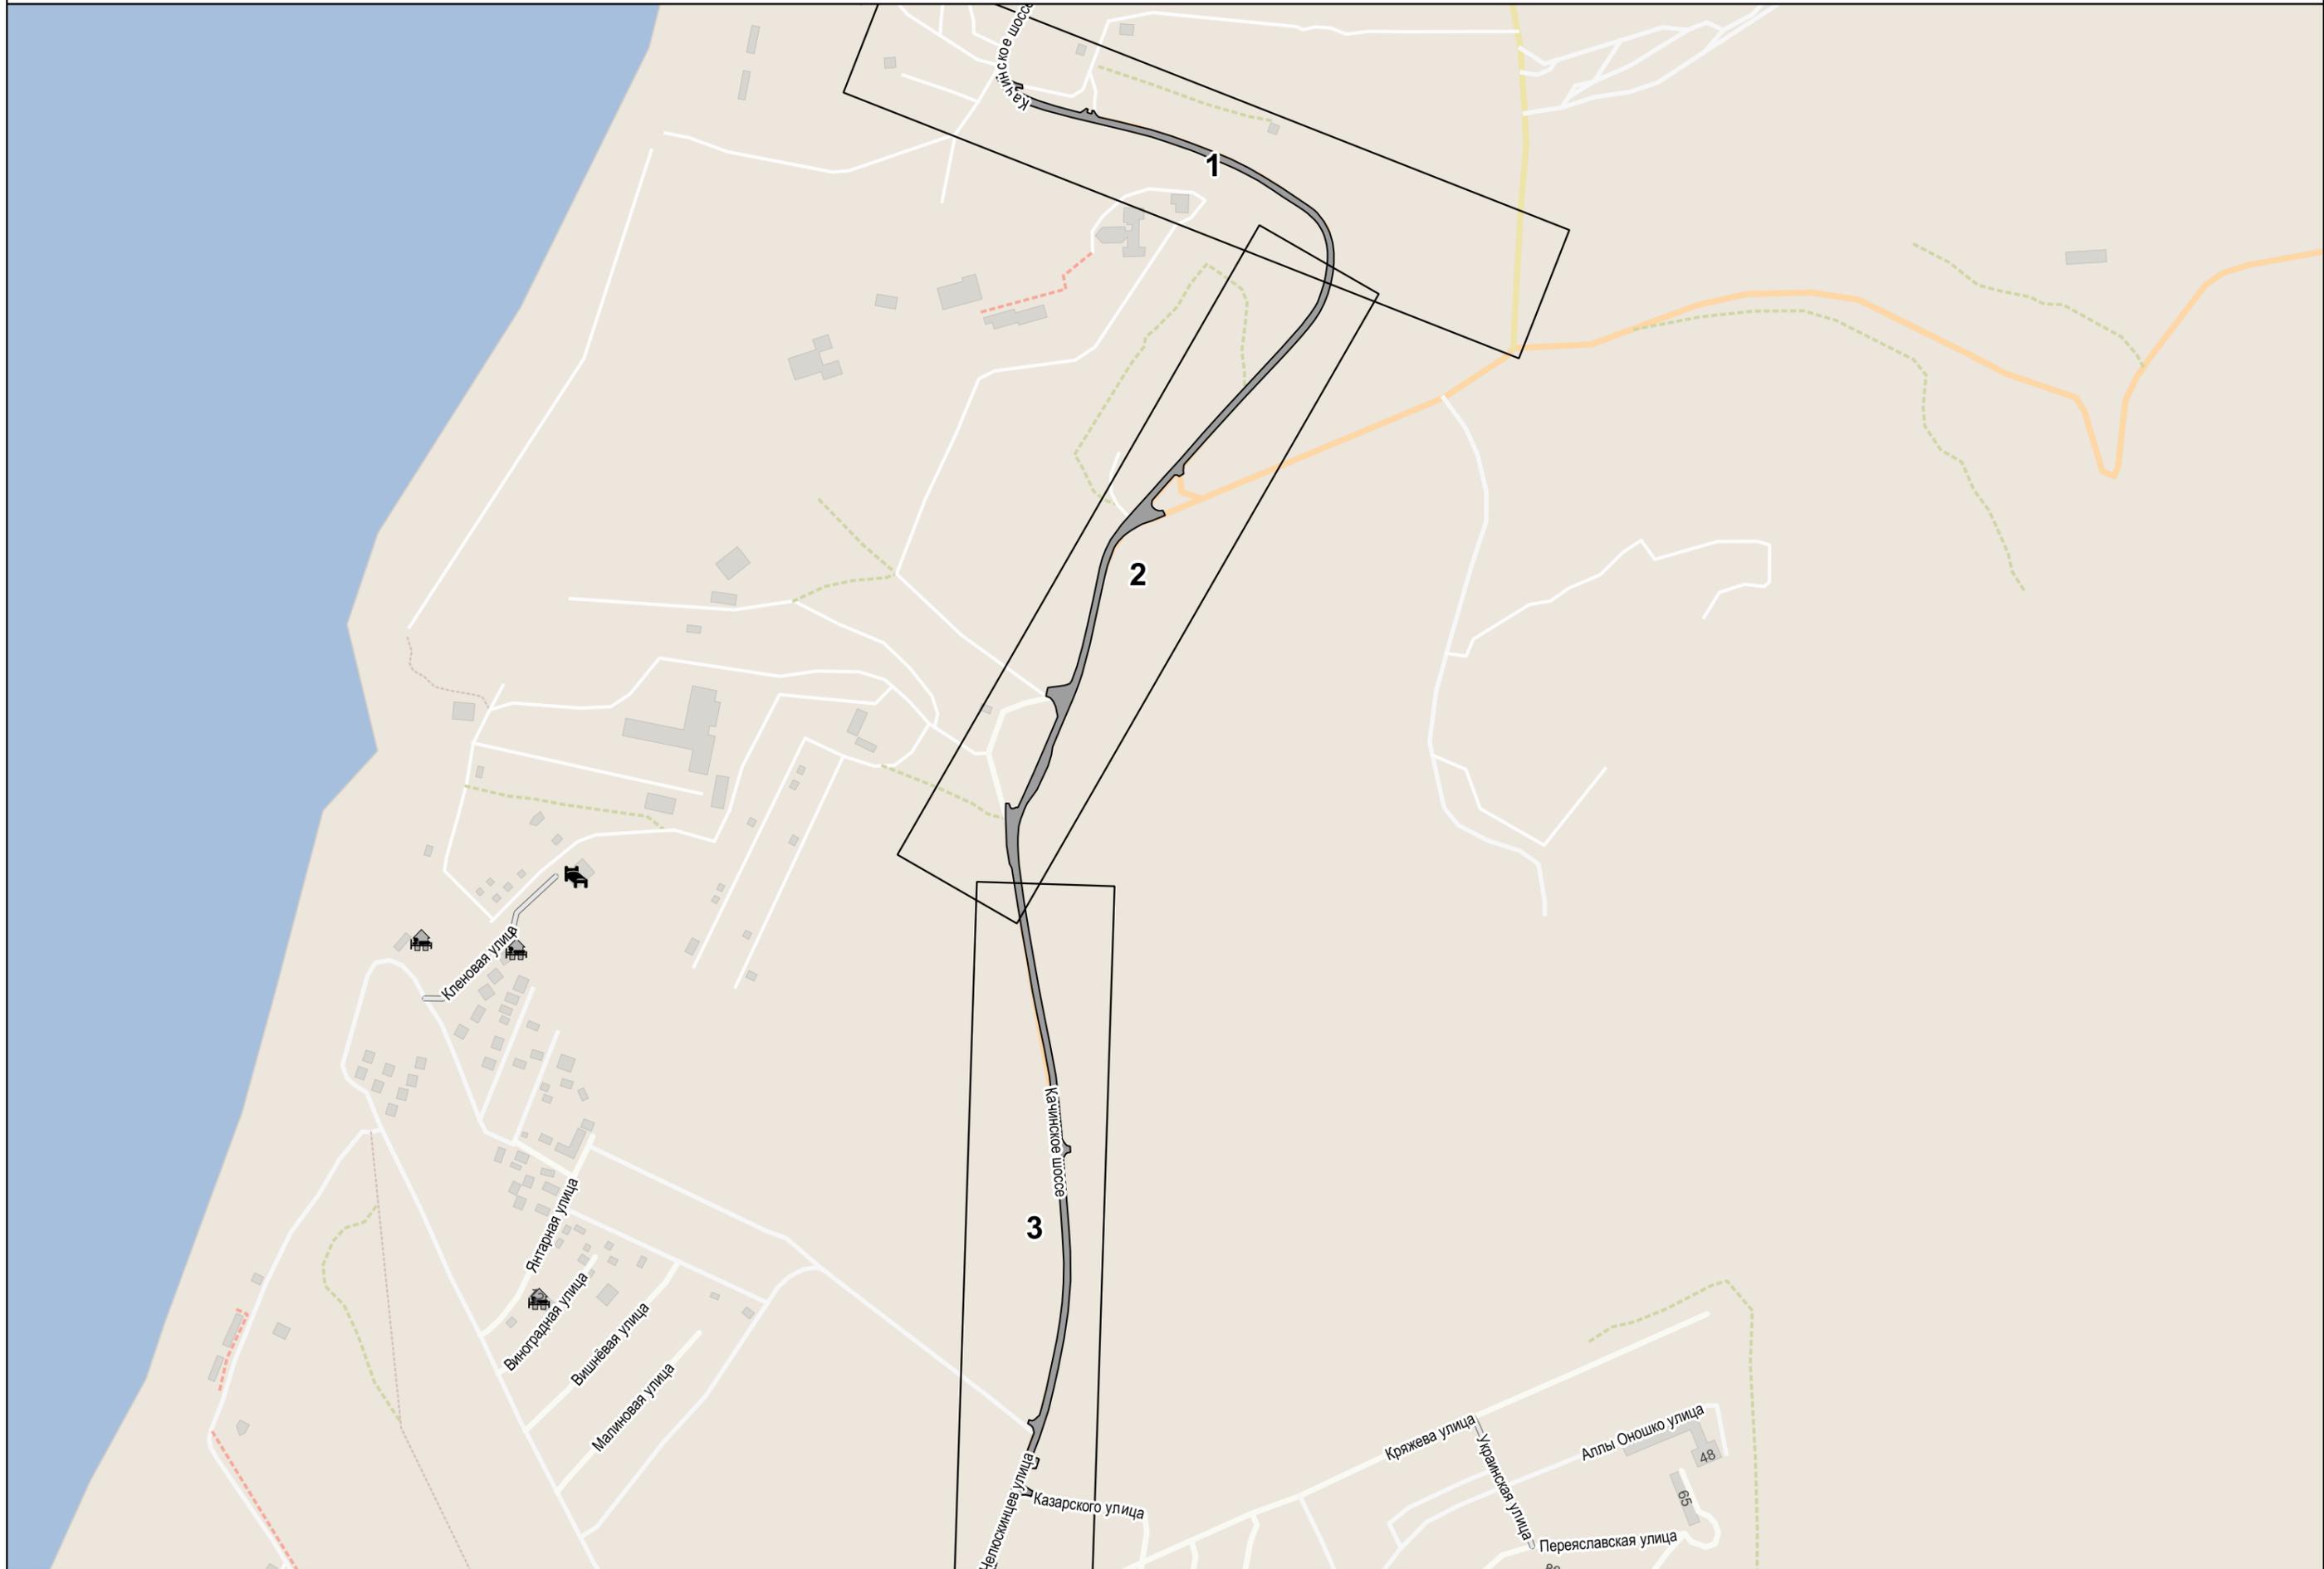

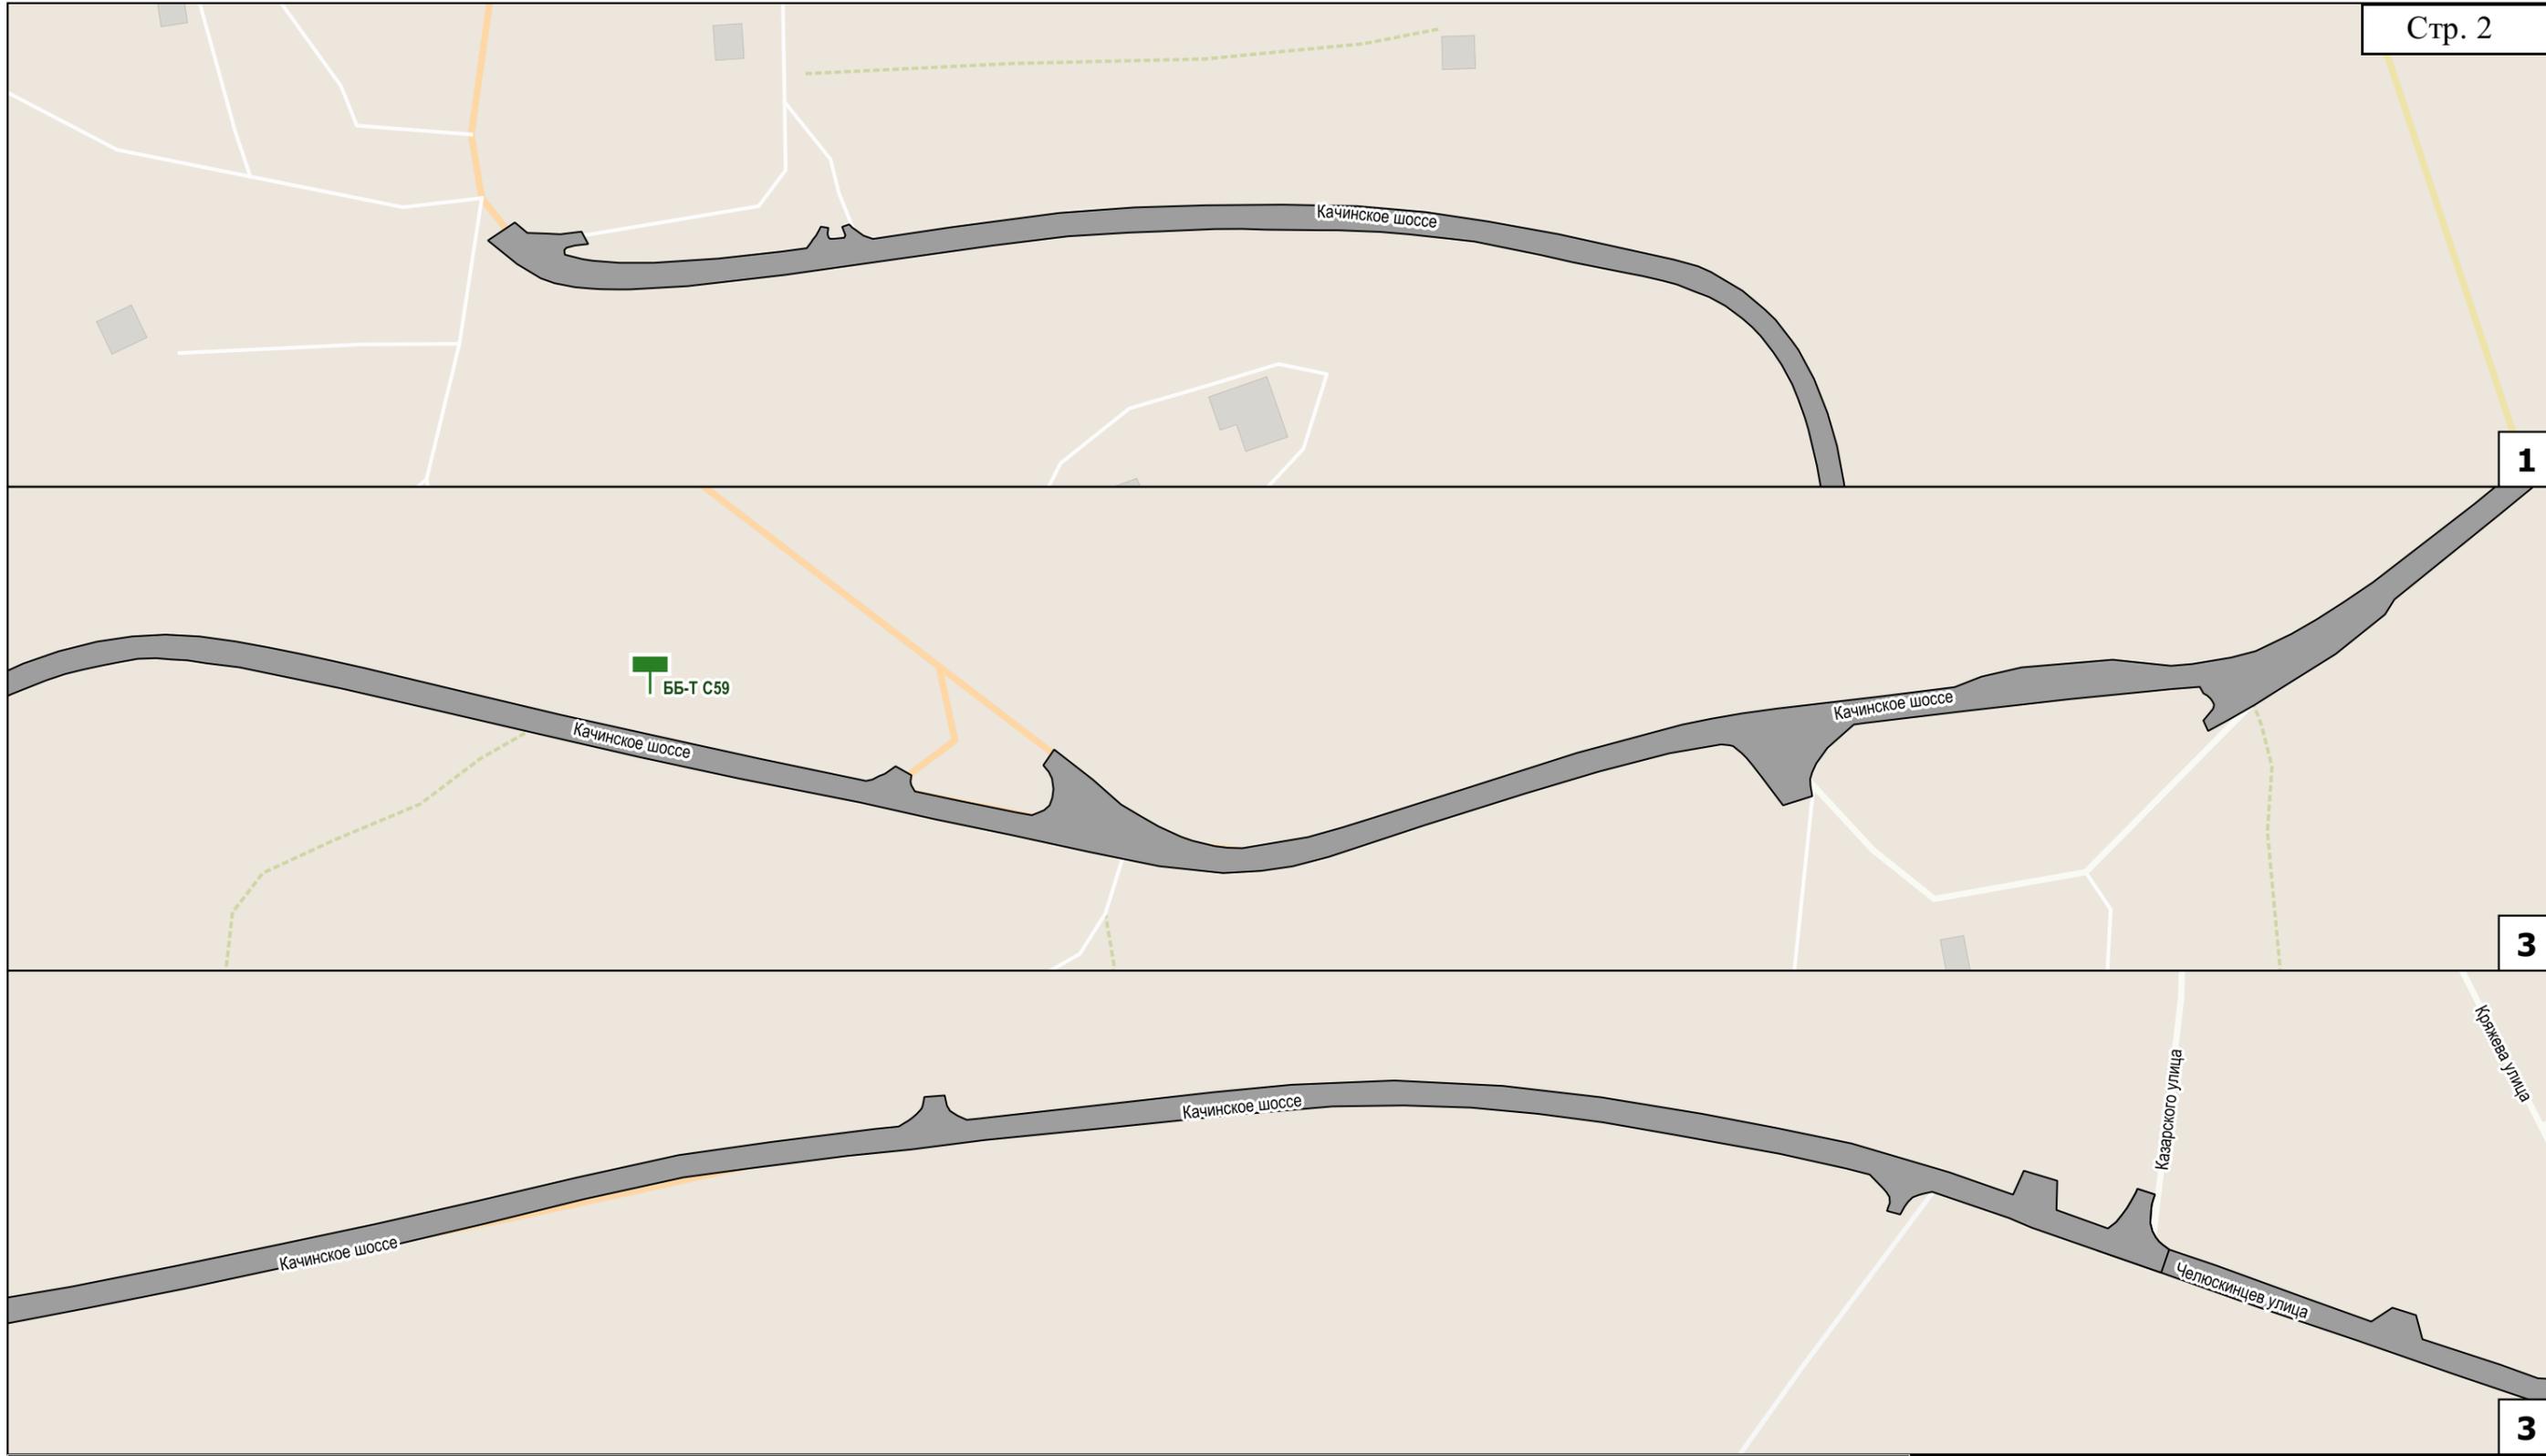

### Условные обозначения

-  реклама проектируемая
-  проезжая часть

ББ-Т С301 тип конструкции, номер рекламной конструкции на схеме


Сокр.	Расшифр.
ББ-Г	билборд (опора сбоку)
ББ-Т	билборд (опора в центре)
ББ-У	билборд (У-образный)
СЛ	ситилайт
СБ	ситиборд
СС	суперсайт


Схема размещения возможных мест установки рекламных конструкций с обозначением порядковых номеров паспортов рекламных мест

ш. Качинское

### ш. Лабораторное

## Схема расположения листов

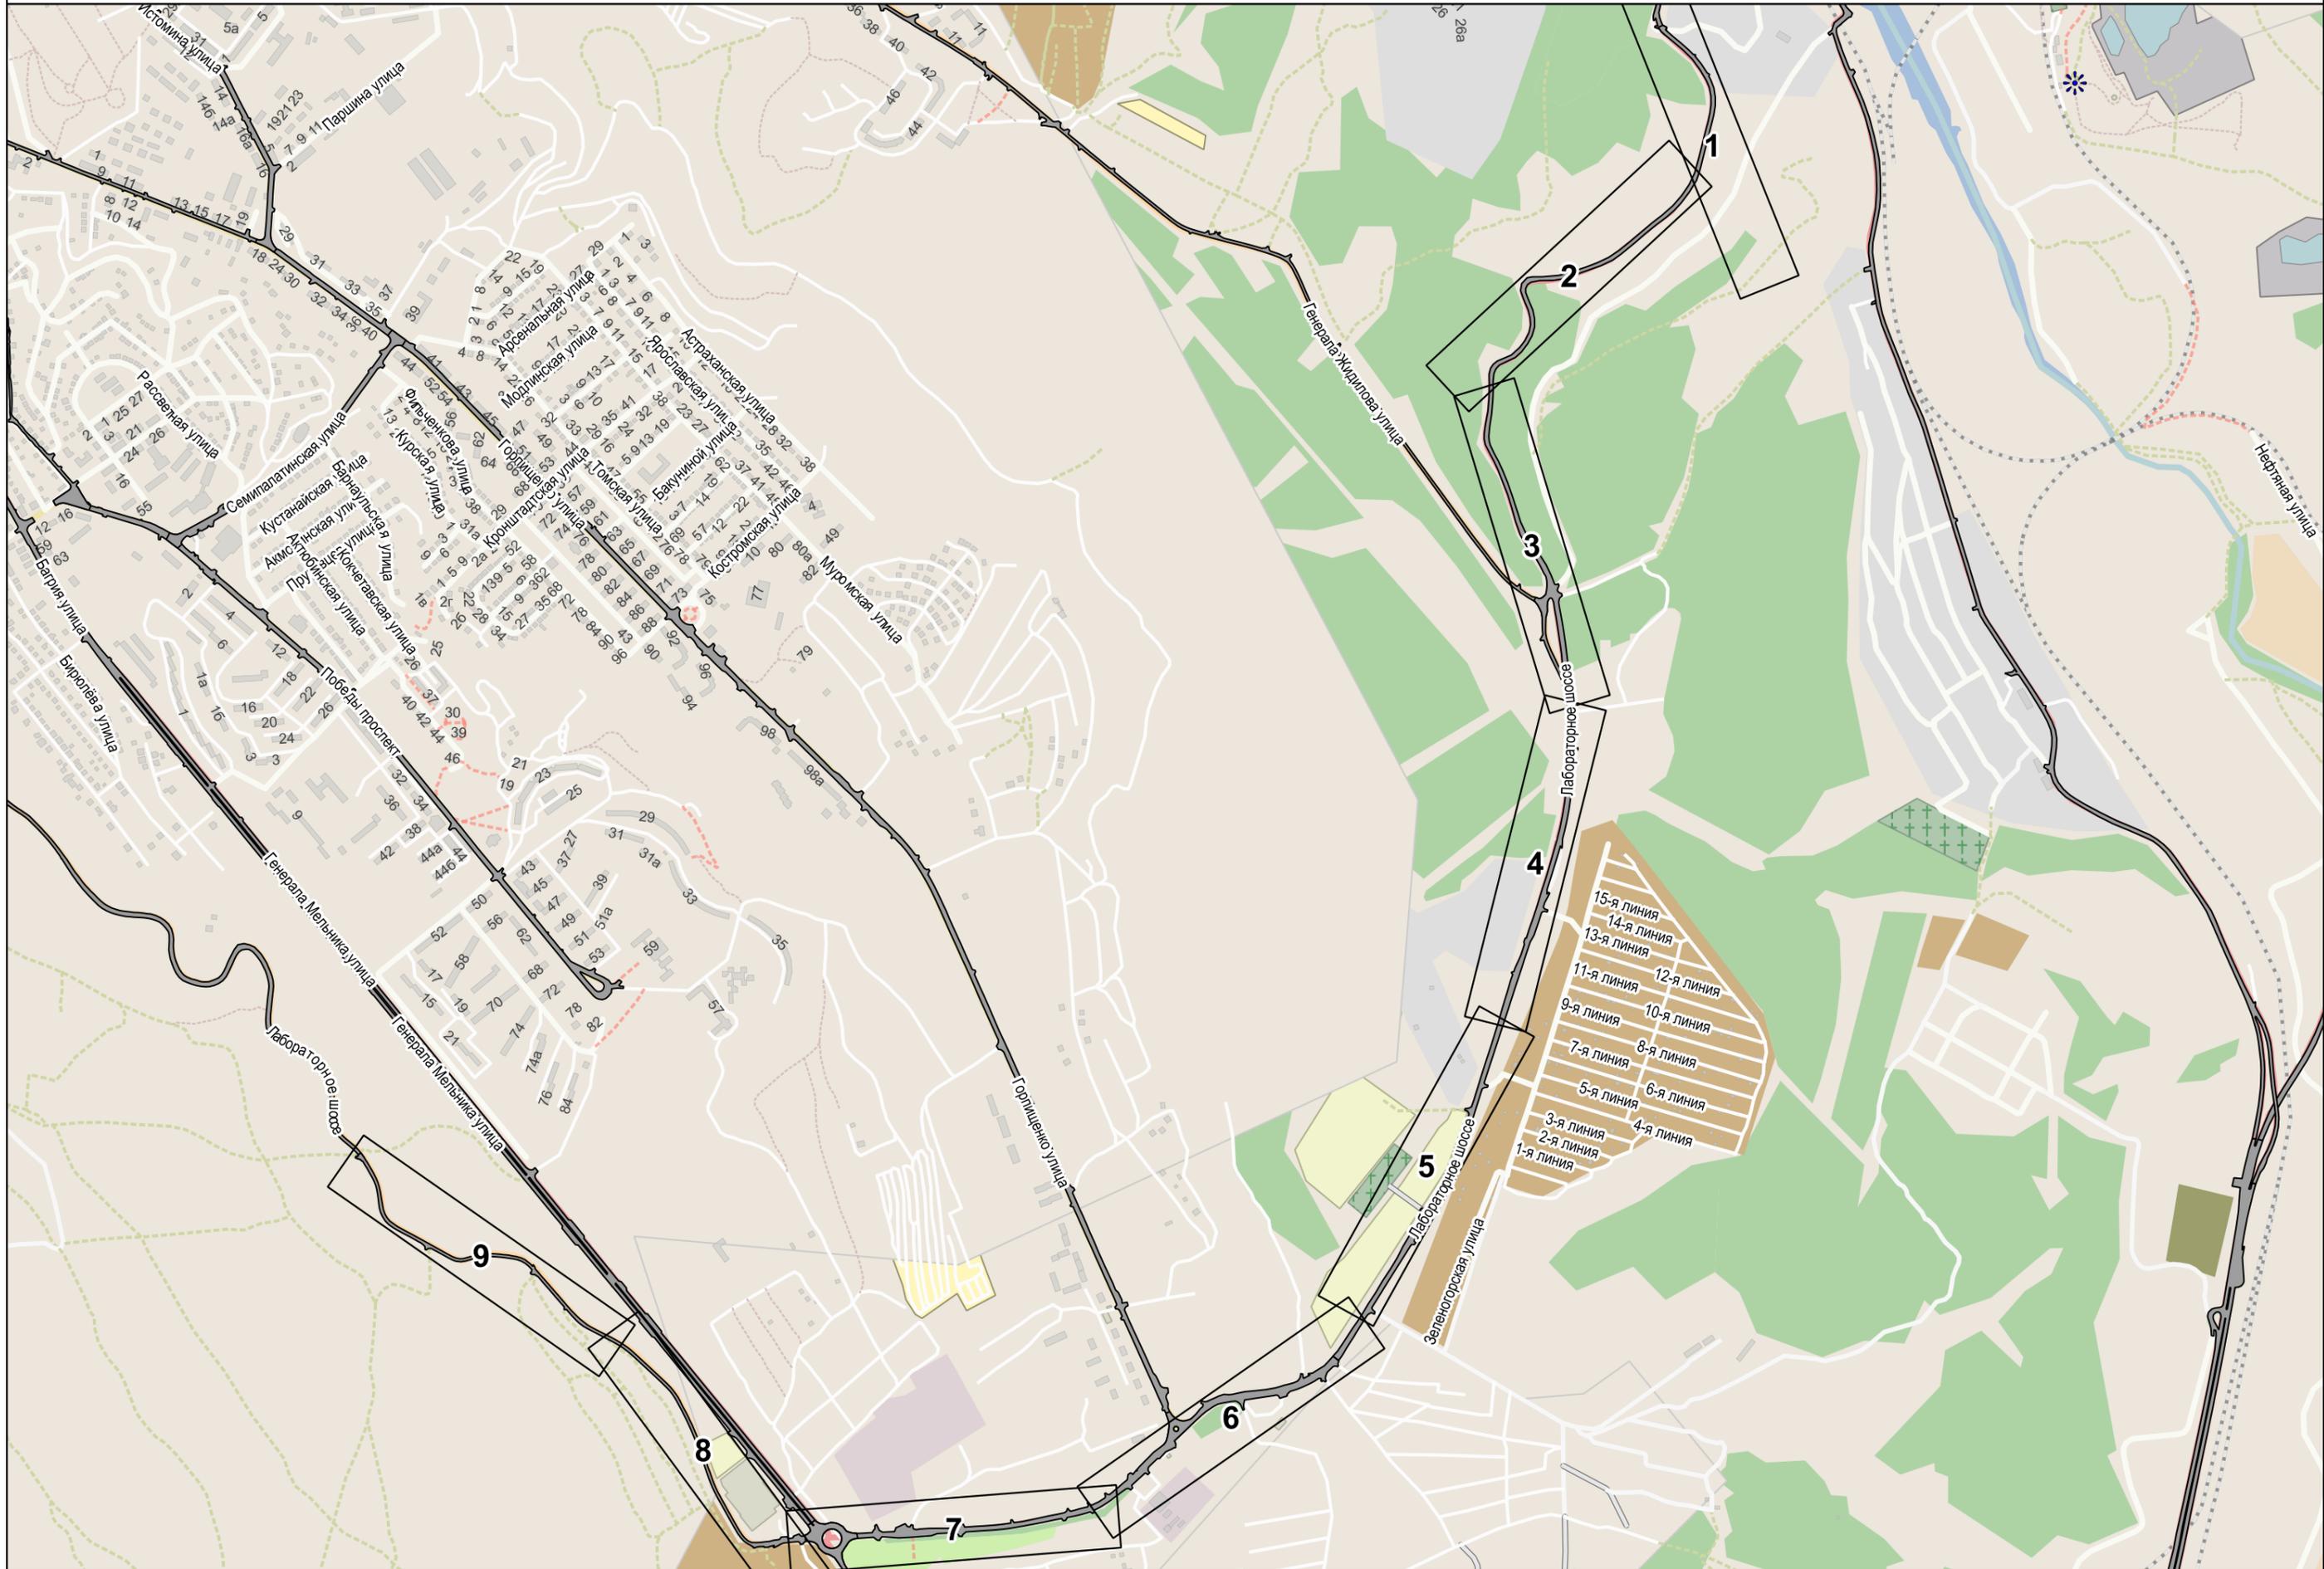

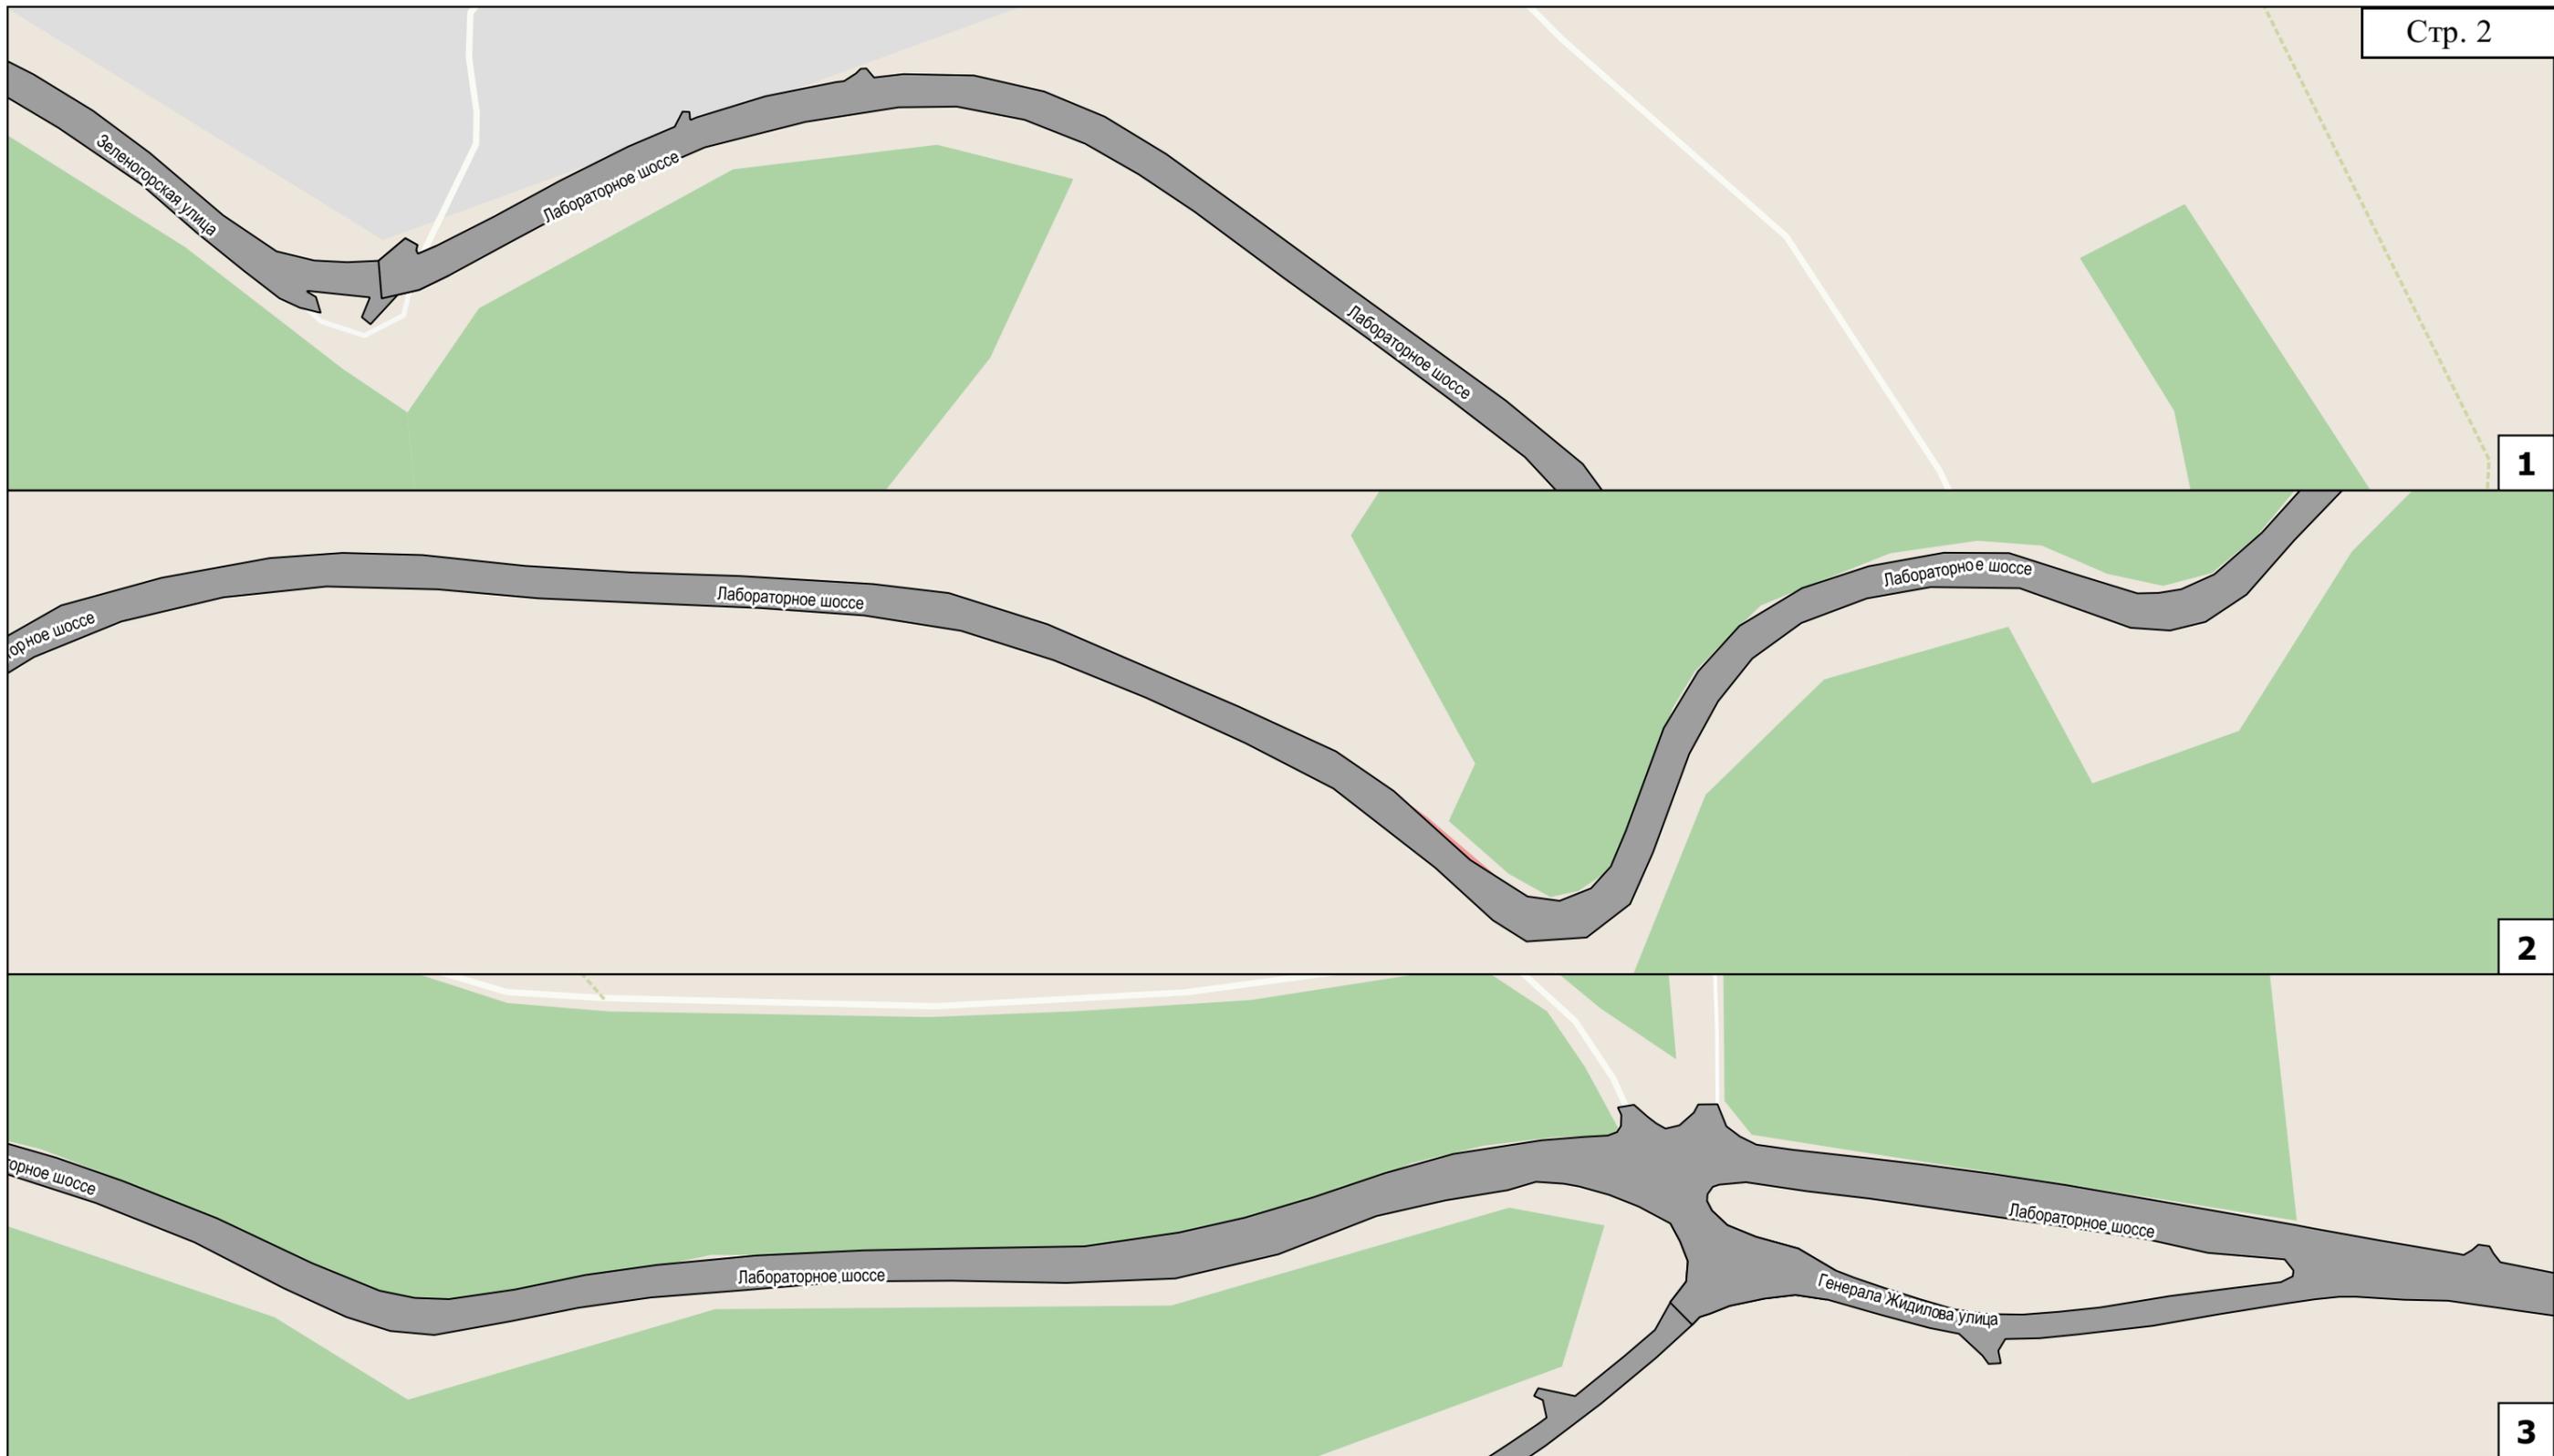

### Условные обозначения


-  реклама проектируемая
-  проезжая часть

ББ-Т С301 тип конструкции, номер рекламной конструкции на схеме

Сокр.	Расшифр.
ББ-Г	билборд (опора сбоку)
ББ-Т	билборд (опора в центре)
ББ-V	билборд (V-образный)
СЛ	ситилайт
СБ	ситиборд
СС	суперсайт

Схема размещения возможных мест установки рекламных конструкций с обозначением порядковых номеров паспортов рекламных мест

ш. Лабораторное

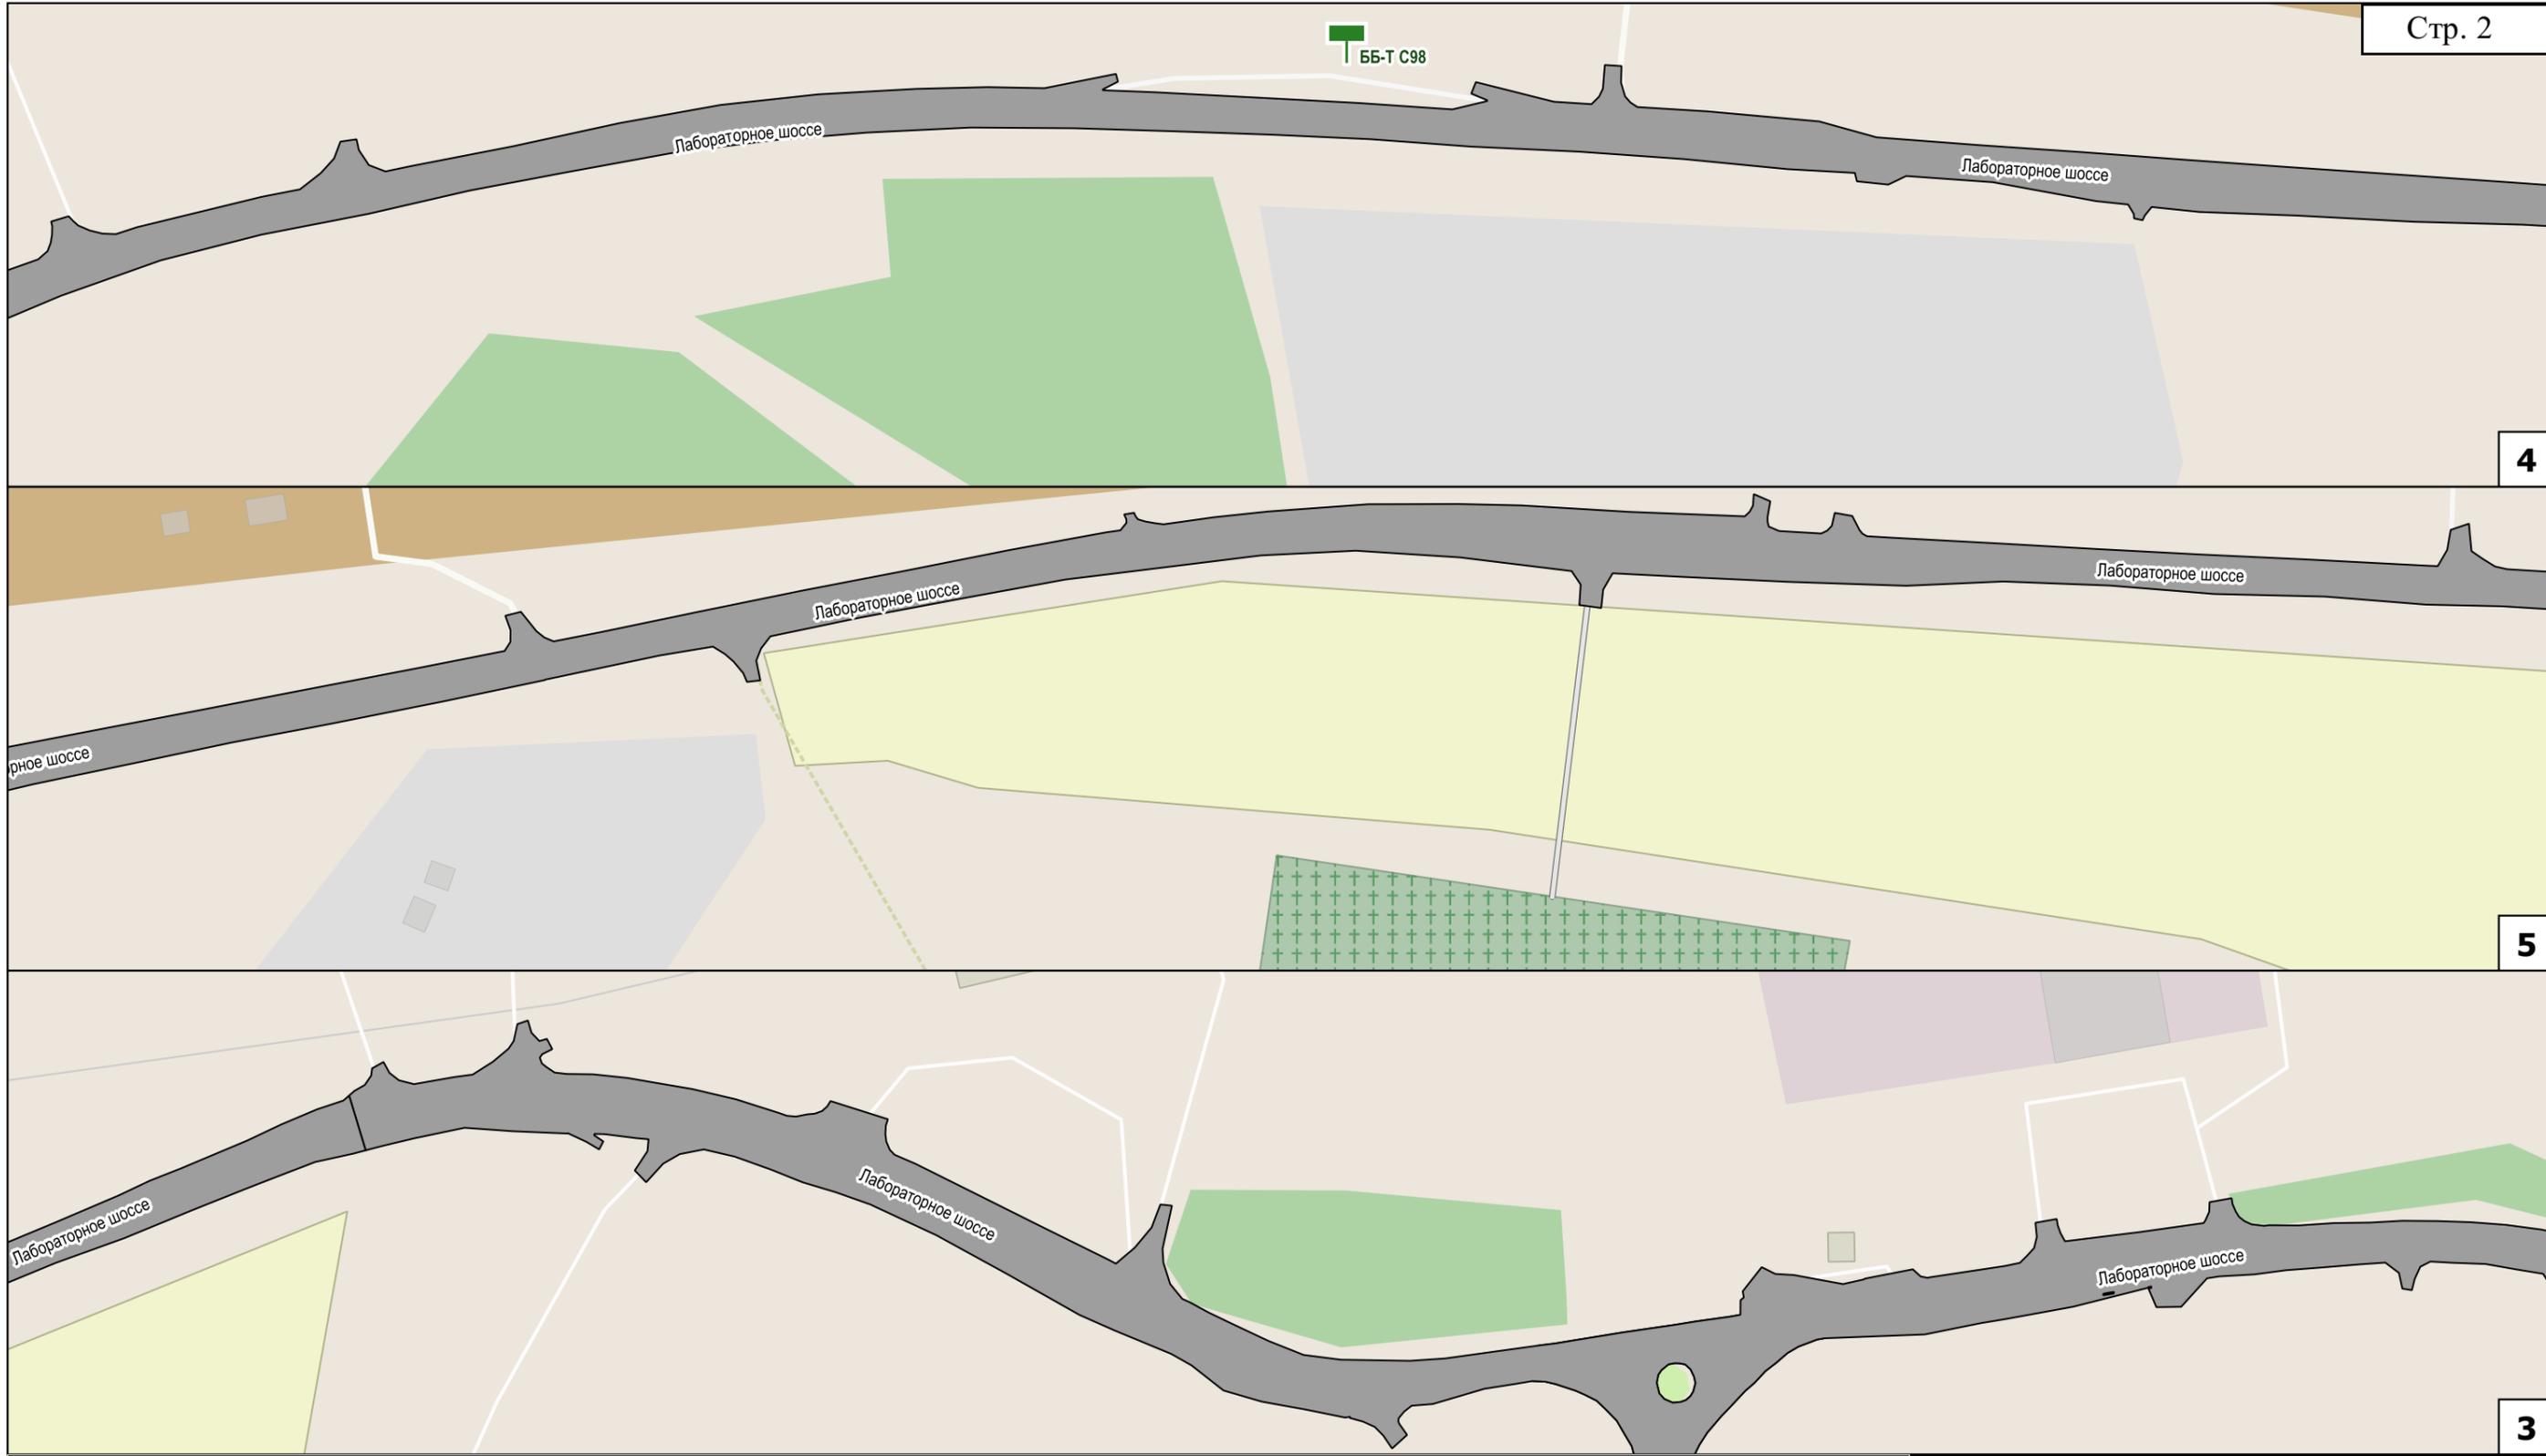

### Условные обозначения


-  реклама проектируемая
-  проезжая часть

ББ-Т С301 тип конструкции, номер рекламной конструкции на схеме

Сокр.	Расшифр.
ББ-Г	билборд (опора сбоку)
ББ-Т	билборд (опора в центре)
ББ-У	билборд (У-образный)
СЛ	ситилайт
СБ	ситиборд
СС	суперсайт

Схема размещения возможных мест установки рекламных конструкций с обозначением порядковых номеров паспортов рекламных мест

ш. Лабораторное

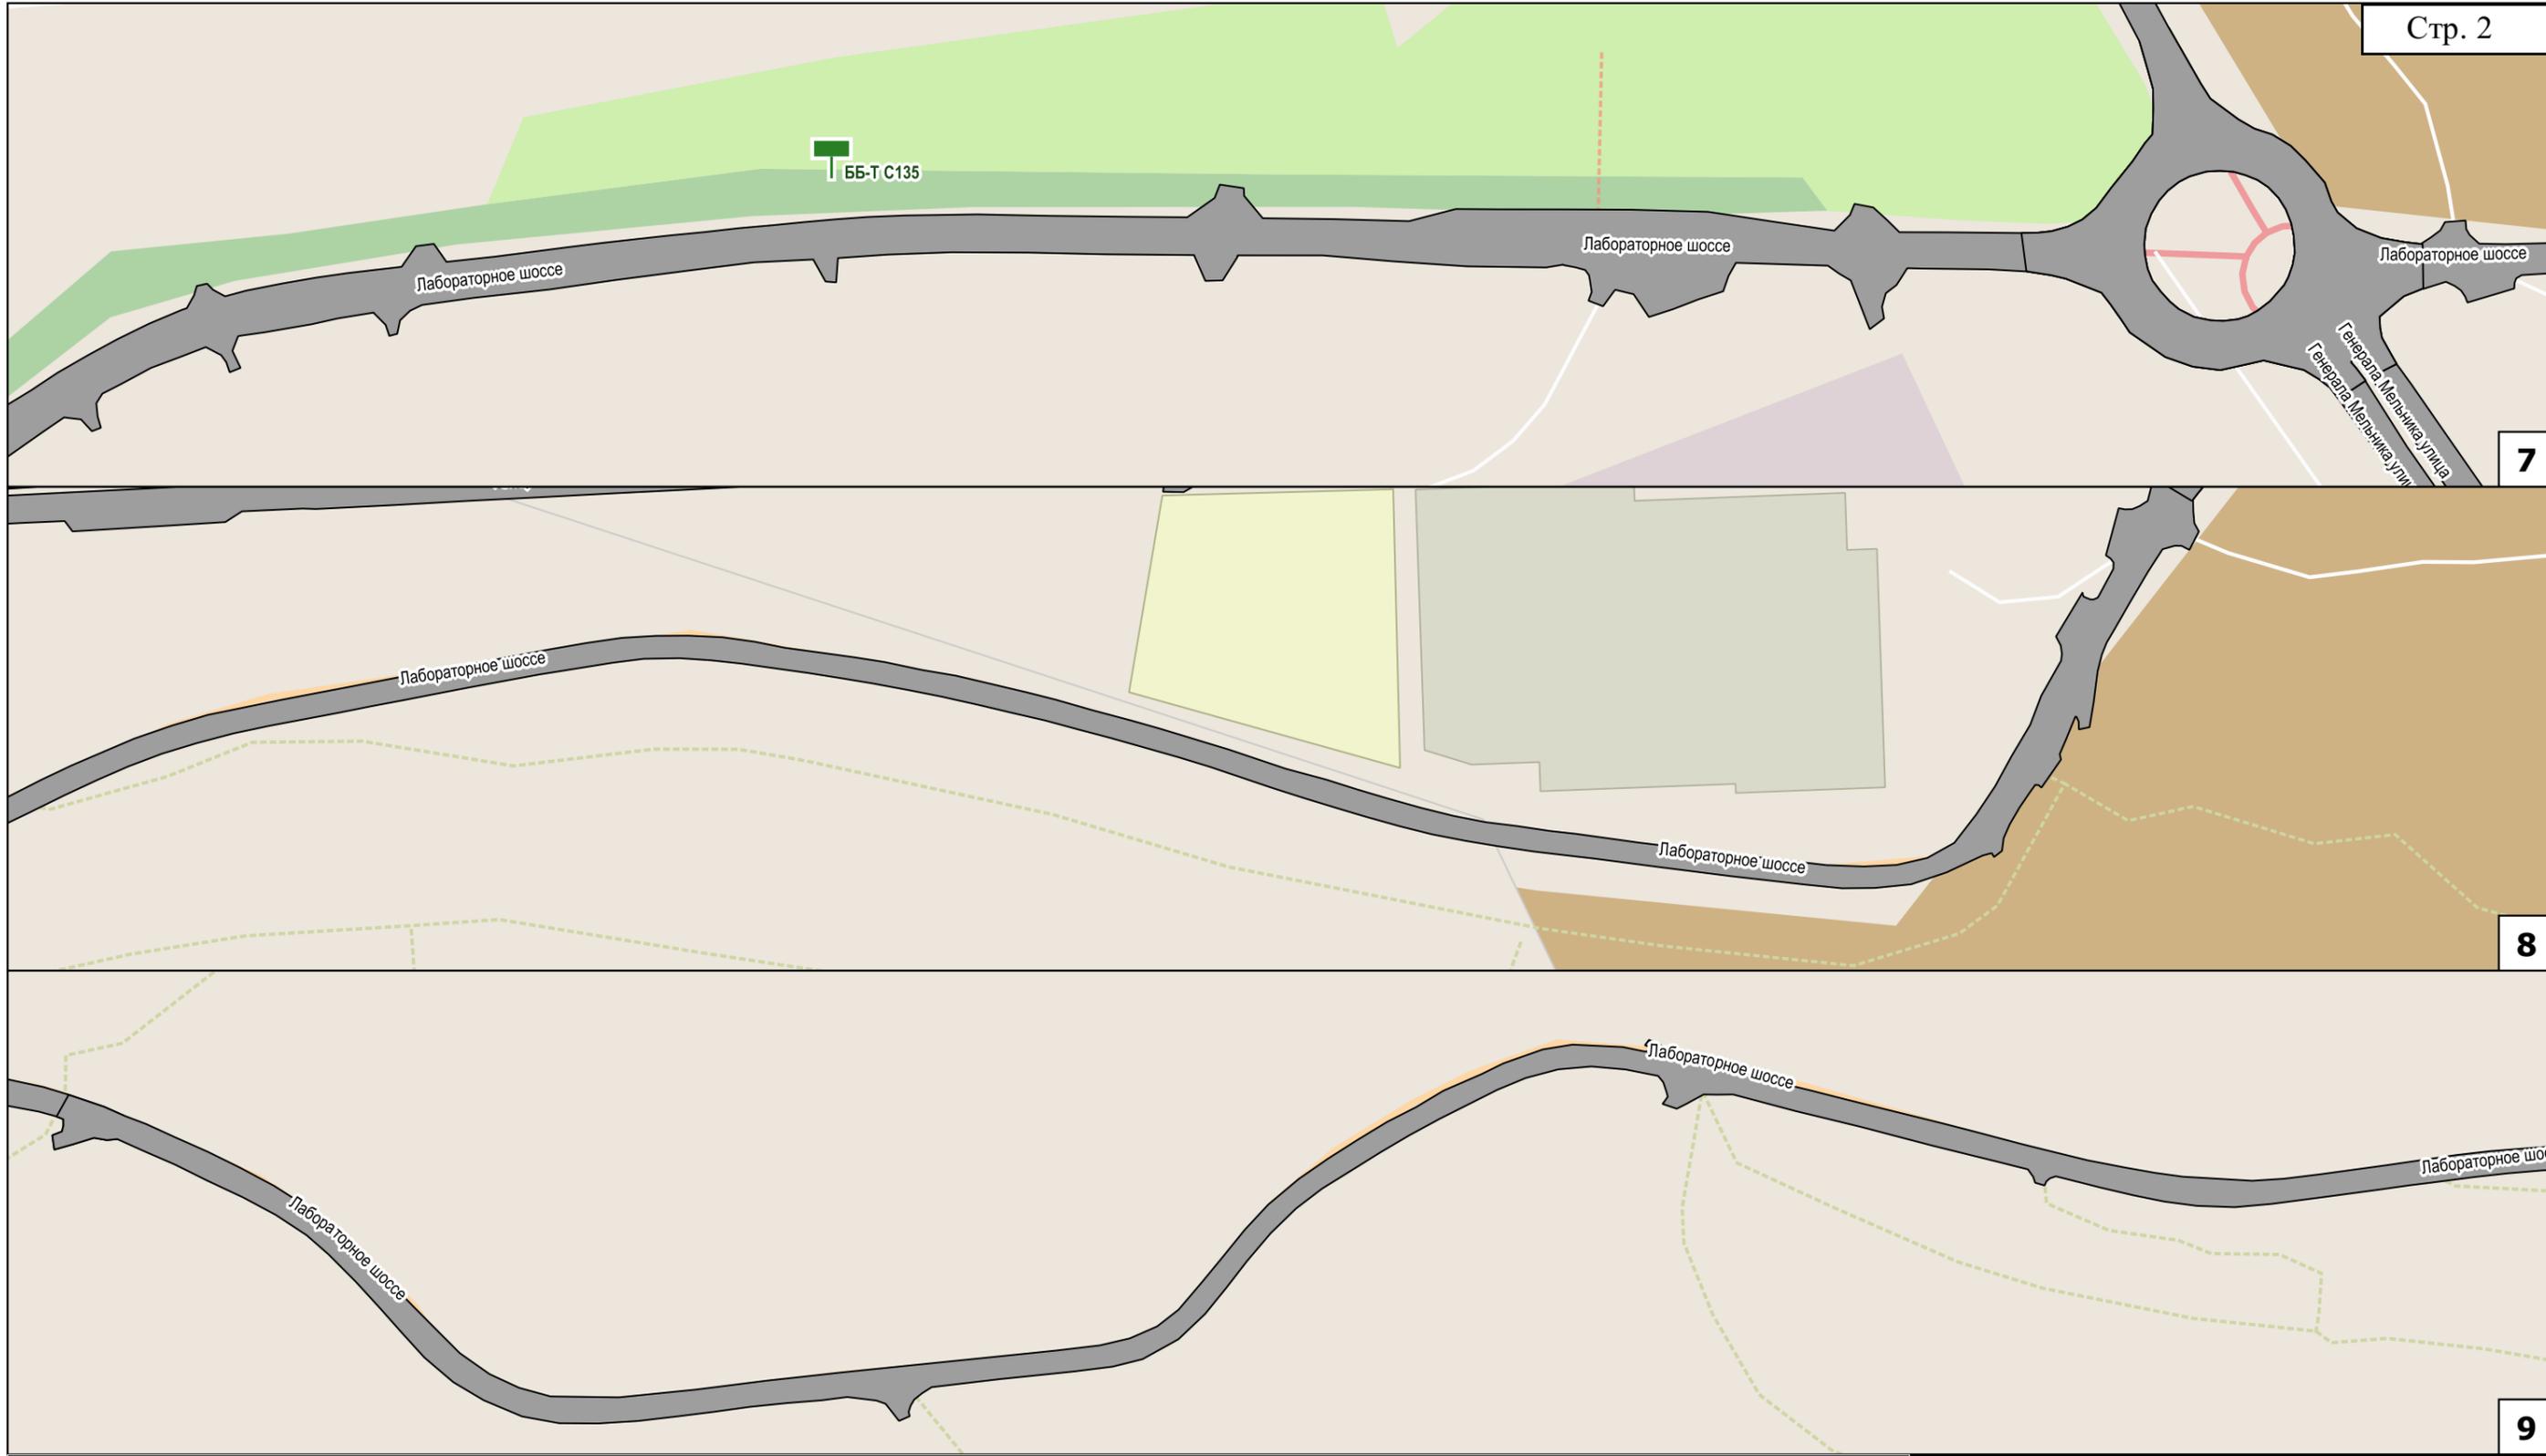

### Условные обозначения

-  реклама проектируемая
-  проезжая часть


ББ-Т С301 тип конструкции, номер рекламной конструкции на схеме

Сокр.	Расшифр.
ББ-Г	билборд (опора сбоку)
ББ-Т	билборд (опора в центре)
ББ-У	билборд (У-образный)
СЛ	ситилайт
СБ	ситиборд
СС	суперсайт

Схема размещения возможных мест установки рекламных конструкций с обозначением порядковых номеров паспортов рекламных мест

ш. Лабораторное

### III. Симферопольское Схема расположения листов

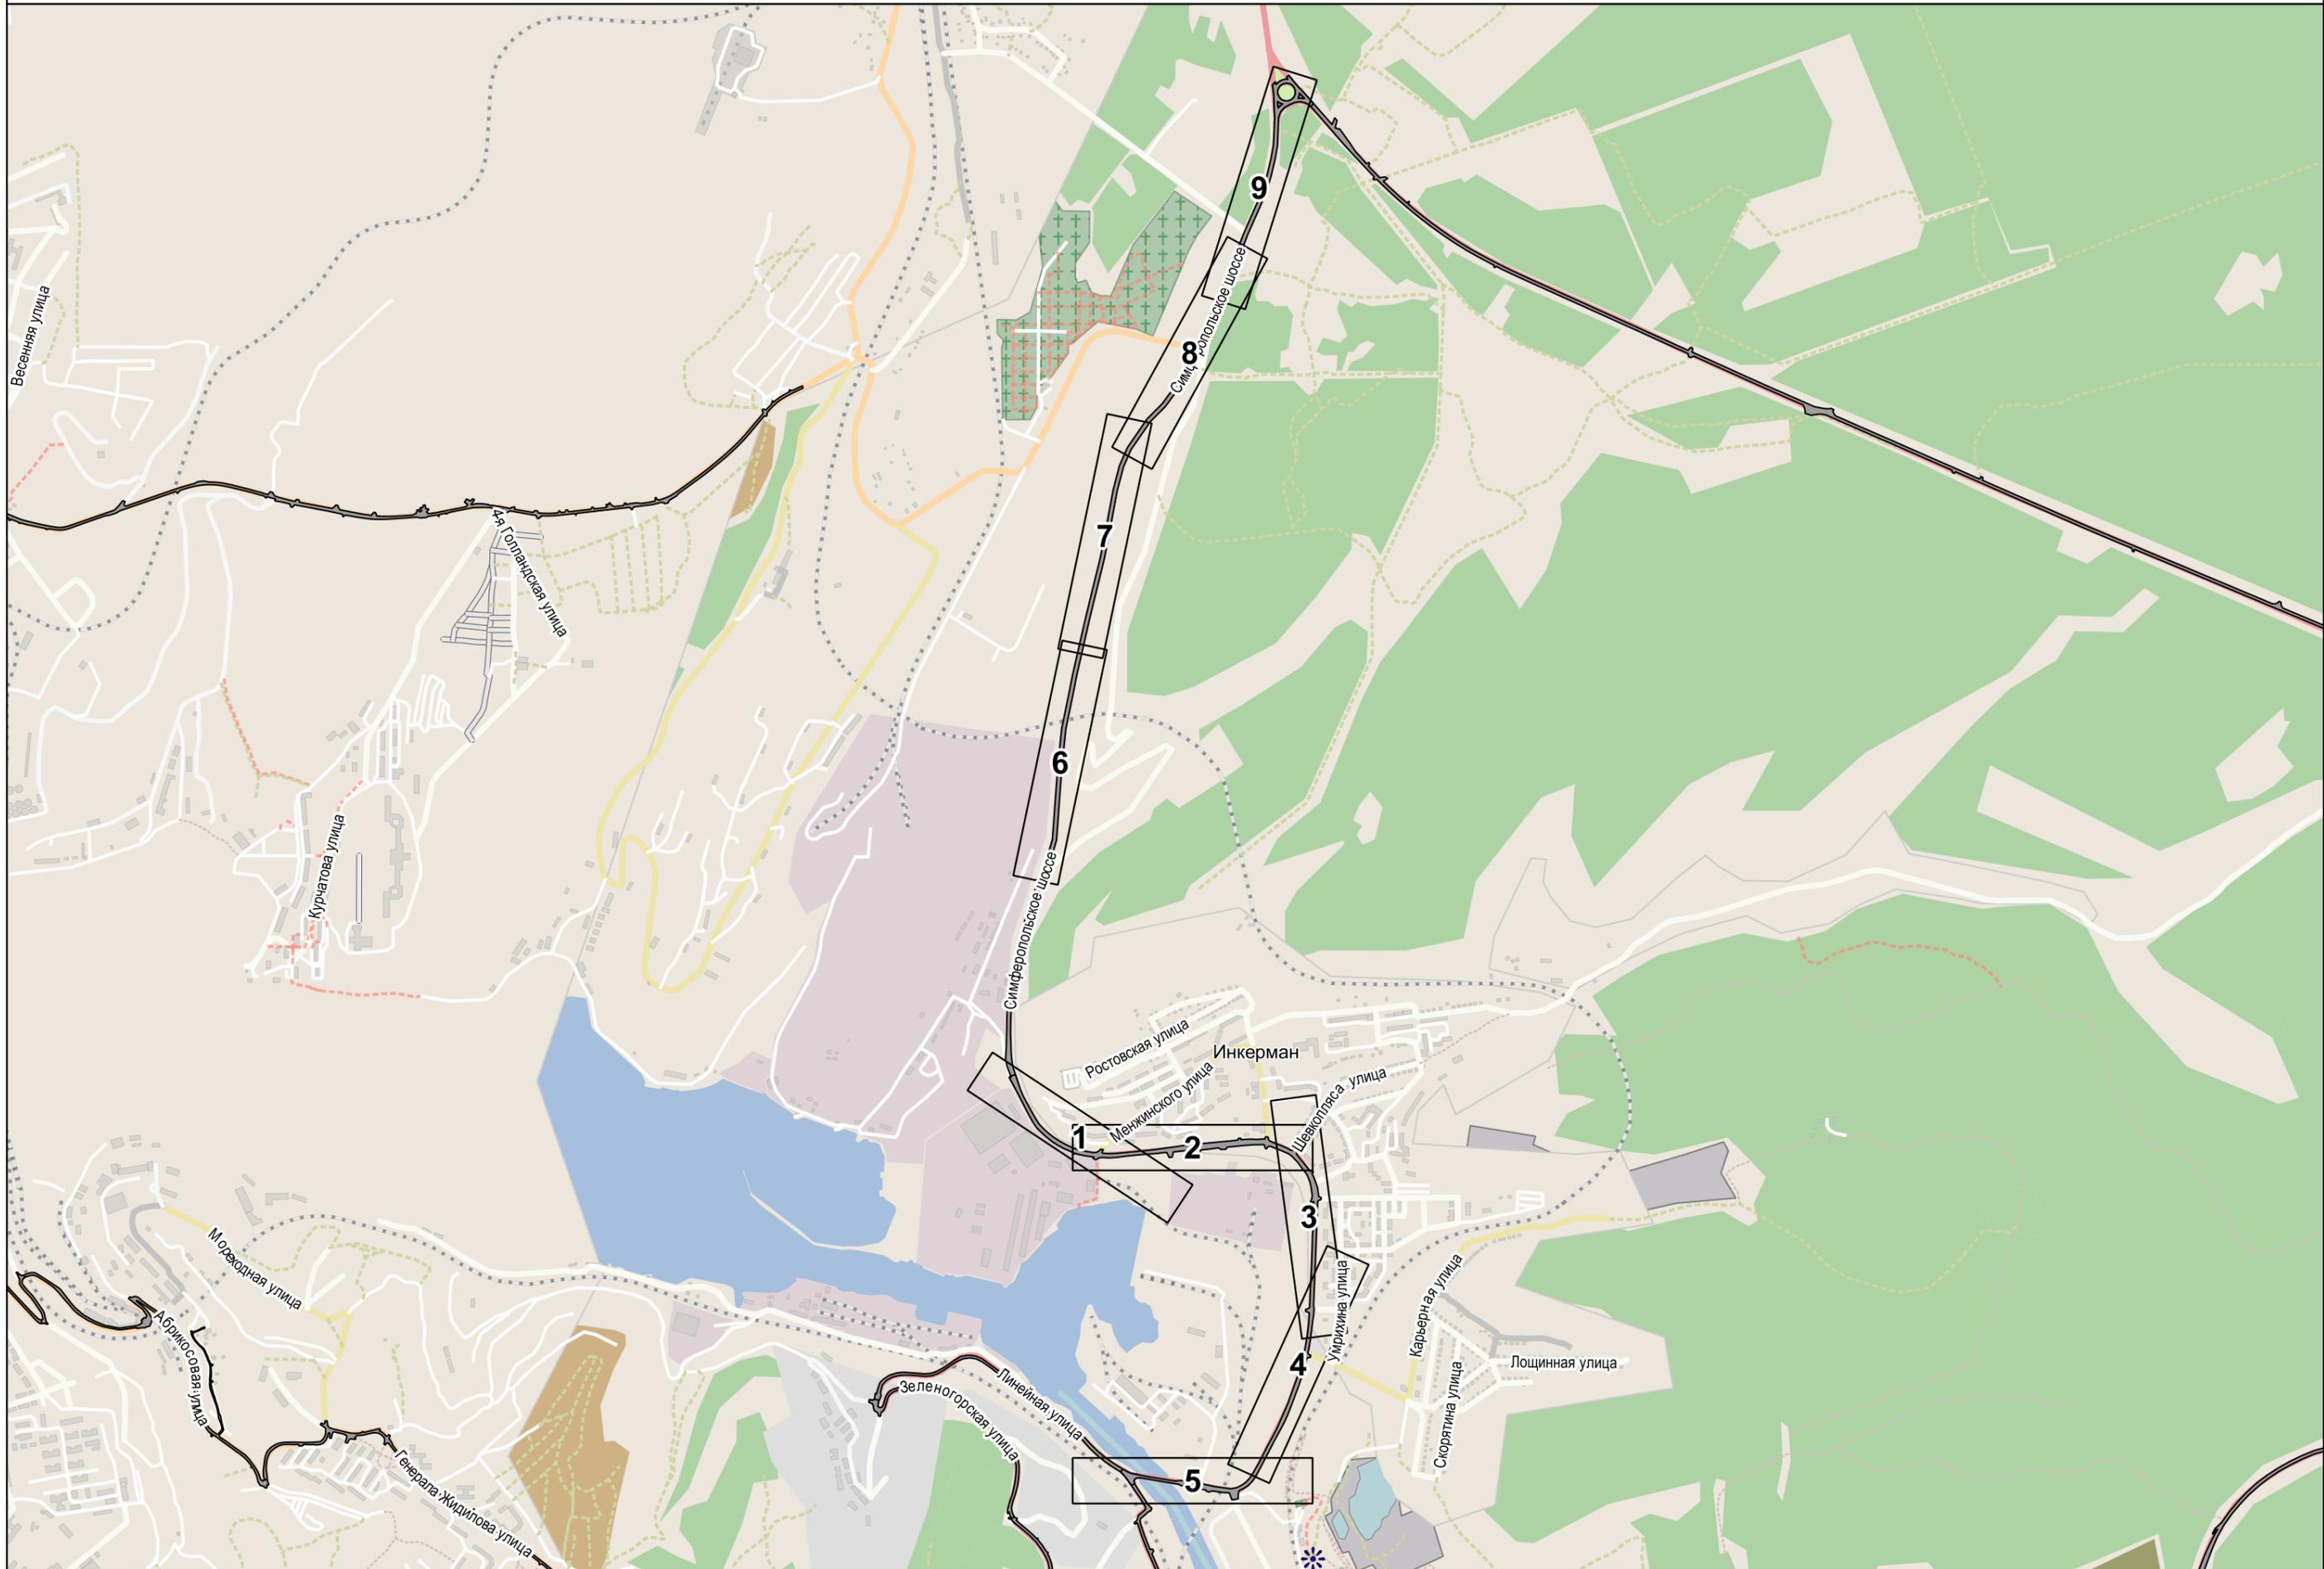



### Условные обозначения

-  реклама проектируемая
-  проезжая часть

ББ-Т С301 тип конструкции, номер рекламной конструкции на схеме

Сокр.	Расшифр.
ББ-Г	билборд (опора сбоку)
ББ-Т	билборд (опора в центре)
ББ-V	билборд (V-образный)
СЛ	ситилайт
СБ	ситиборд
СС	суперсайт

Схема размещения возможных мест установки рекламных конструкций с обозначением порядковых номеров паспортов рекламных мест

ш. Симферопольское



### Условные обозначения


-  реклама проектируемая
-  проезжая часть

ББ-Т С301 тип конструкции, номер рекламной конструкции на схеме

Сокр.	Расшифр.
ББ-Г	билборд (опора сбоку)
ББ-Т	билборд (опора в центре)
ББ-V	билборд (V-образный)
СЛ	ситилайт
СБ	ситиборд
СС	суперсайт

Схема размещения возможных мест установки рекламных конструкций с обозначением порядковых номеров паспортов рекламных мест

ш. Симферопольское

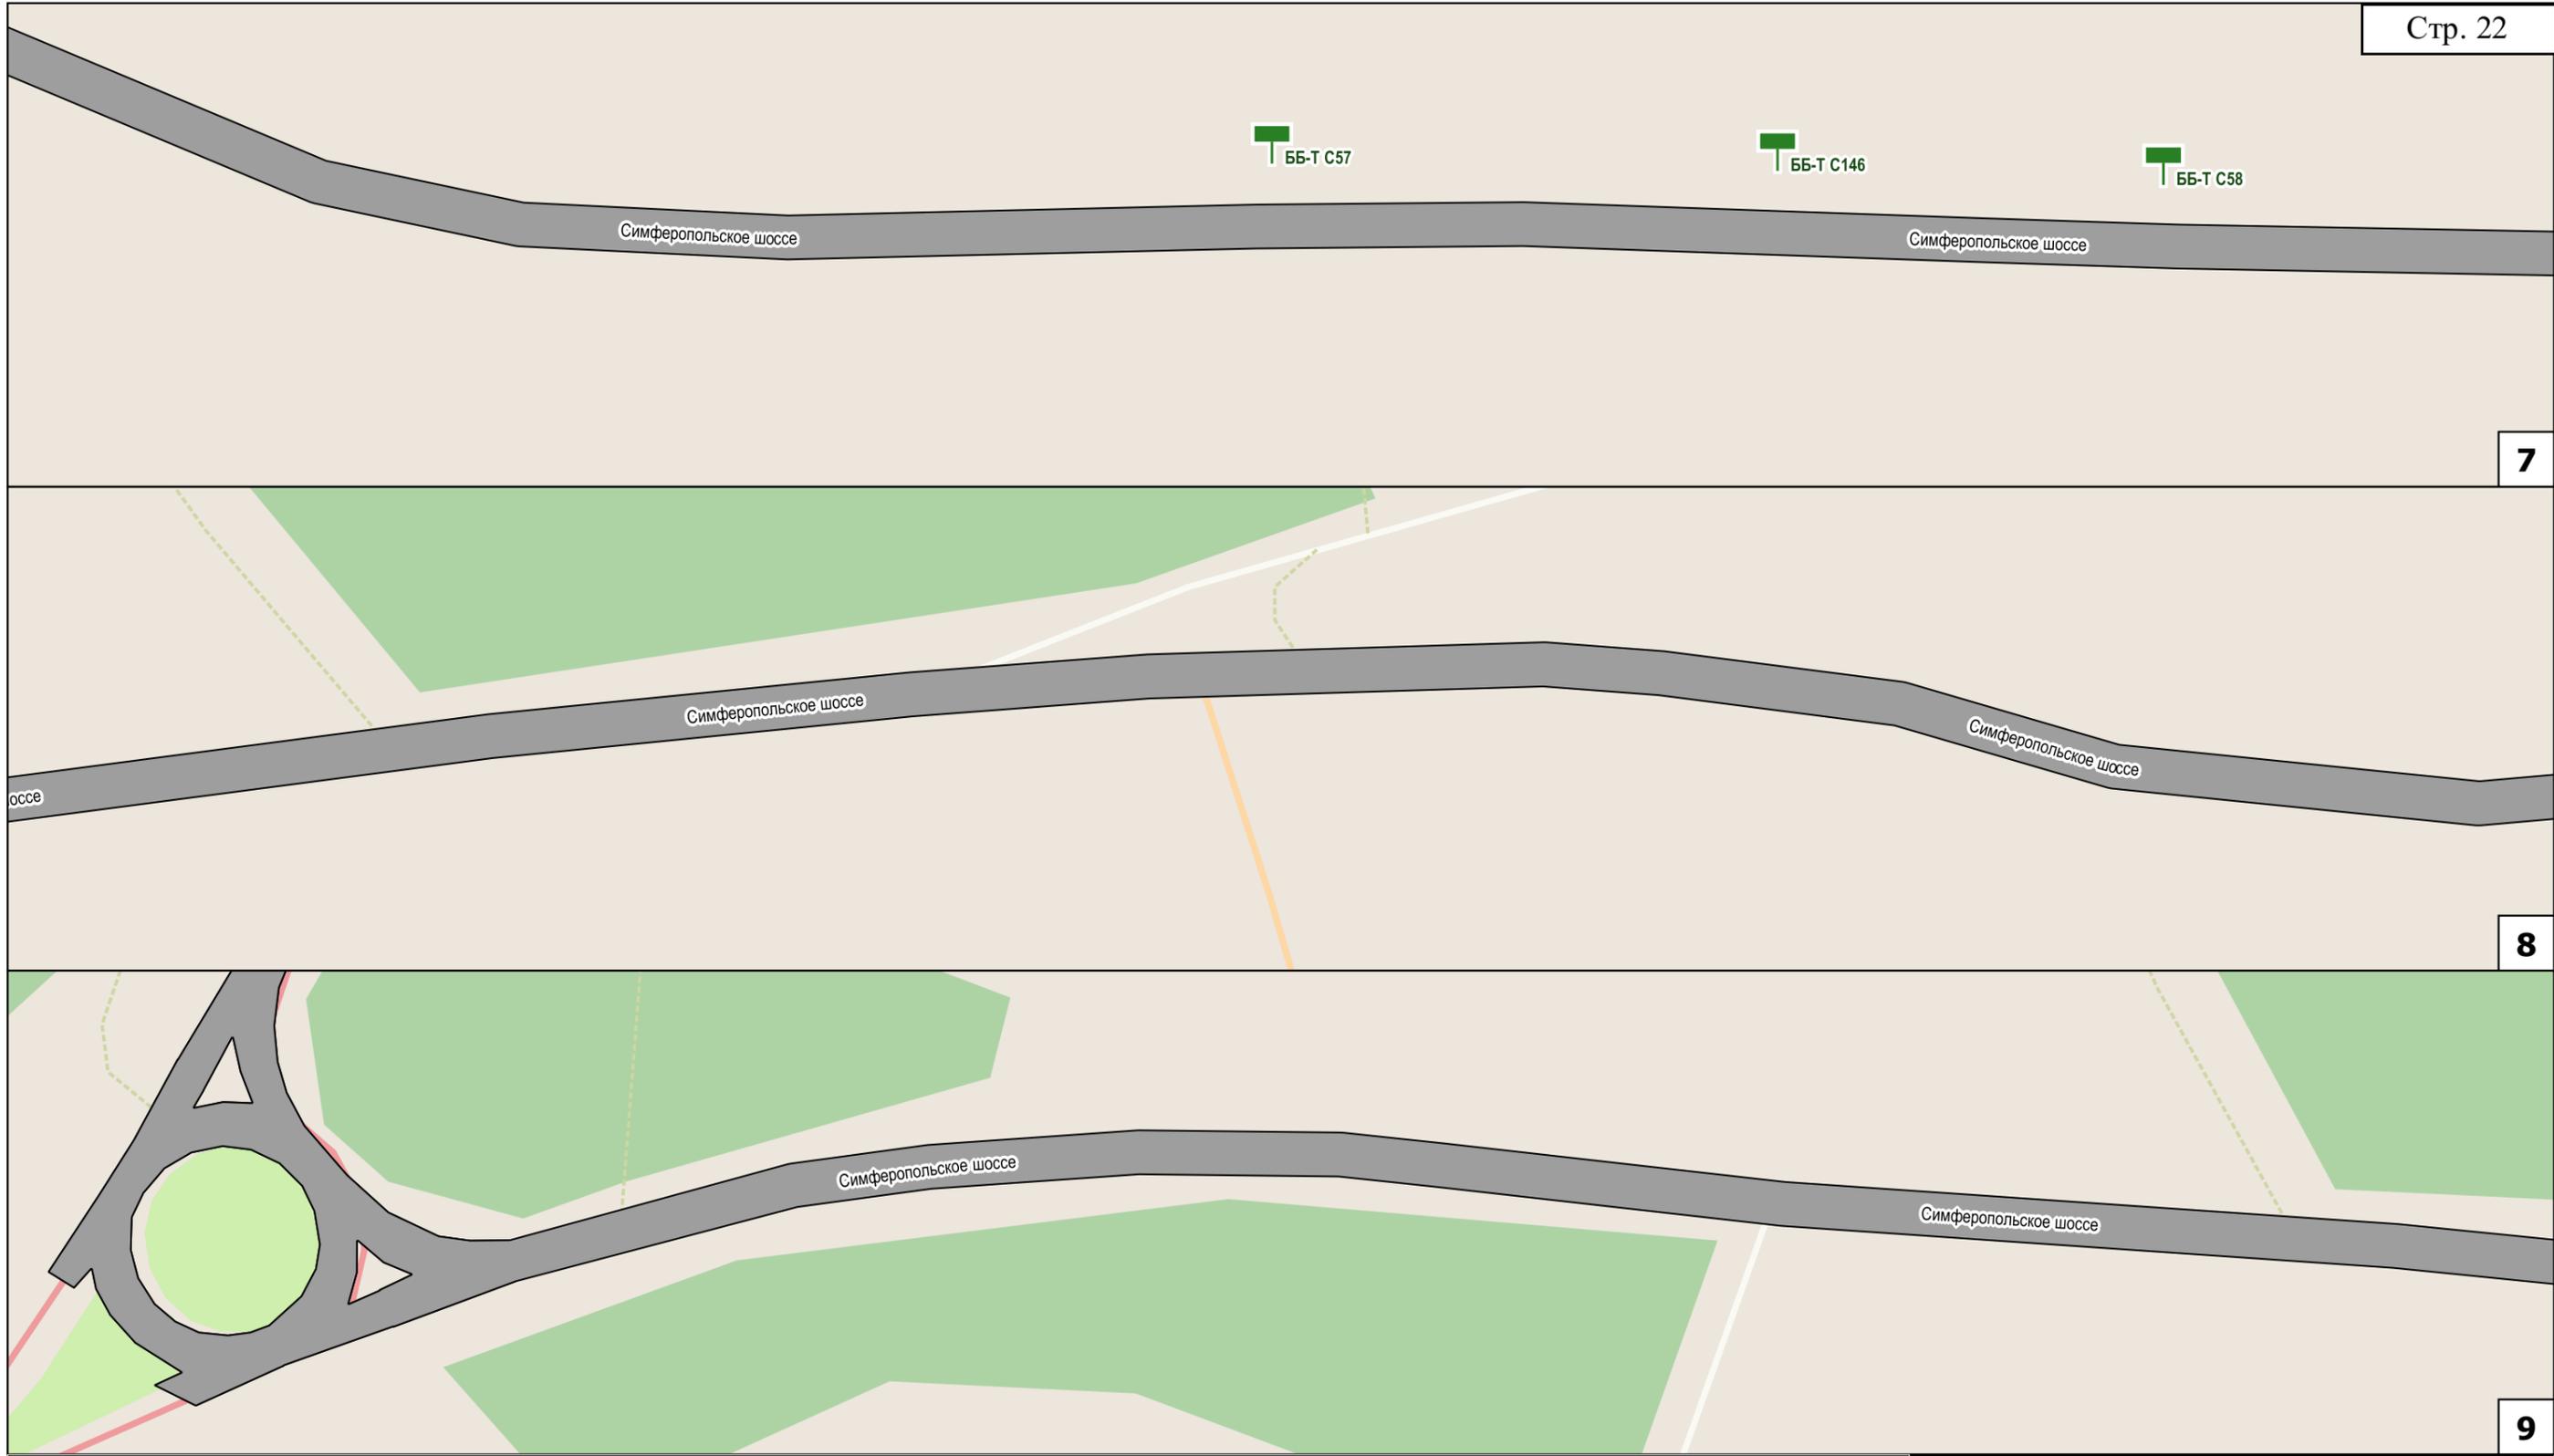

Условные обозначения

-  реклама проектируемая
-  проезжая часть

BB-T C301 тип конструкции, номер рекламной конструкции на схеме




Сокр.	Расшифр.
ББ-Г	билборд (опора сбоку)
ББ-Т	билборд (опора в центре)
ББ-У	билборд (У-образный)
СЛ	ситилайт
СБ	ситиборд
СС	суперсайт

Схема размещения возможных мест установки рекламных конструкций с обозначением порядковых номеров паспортов рекламных мест

ш. Симферопольское

### ш. Южнобережное Схема расположения листов



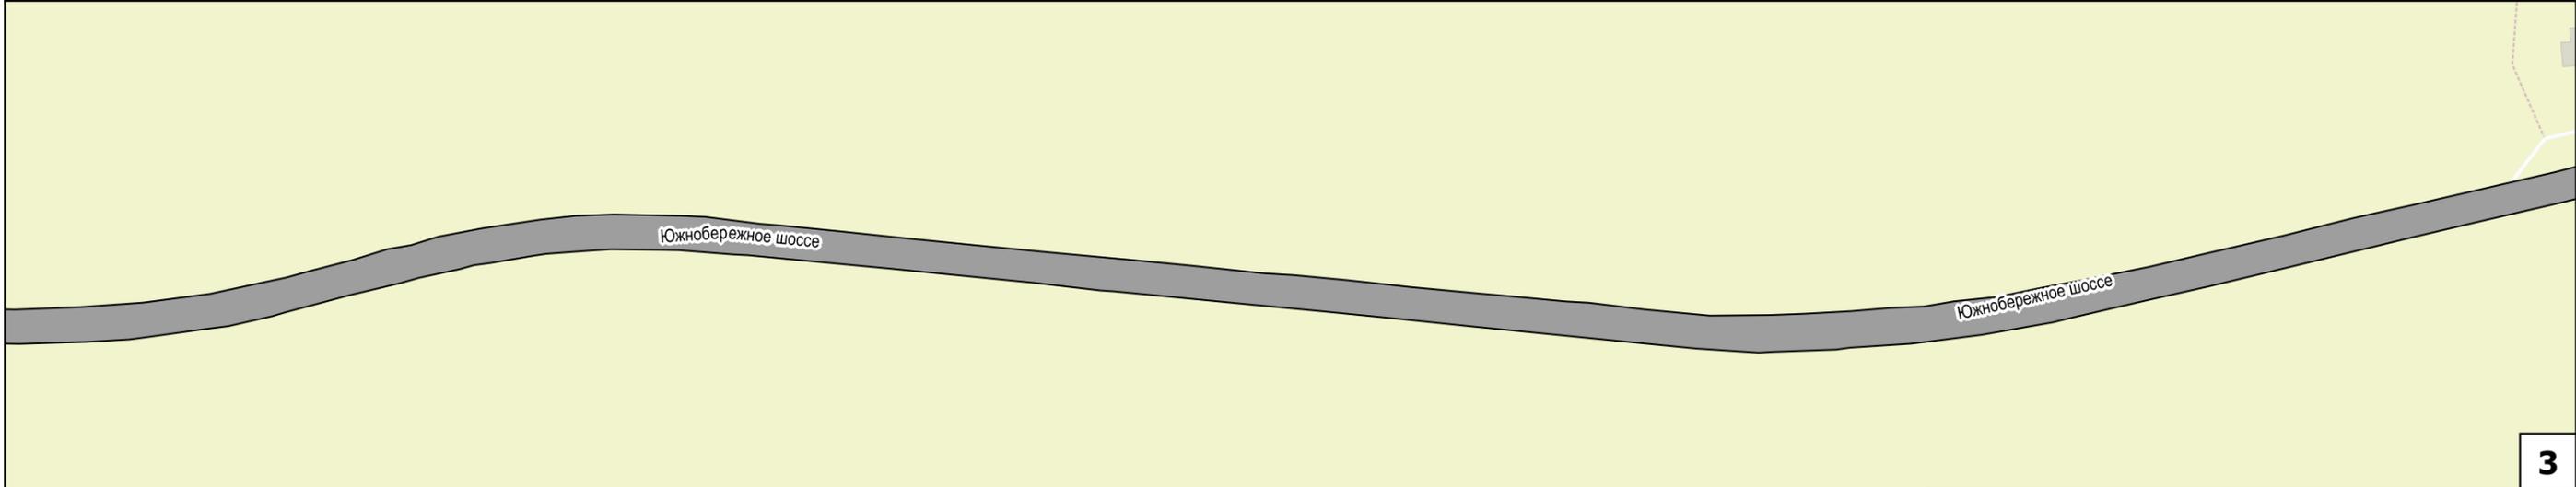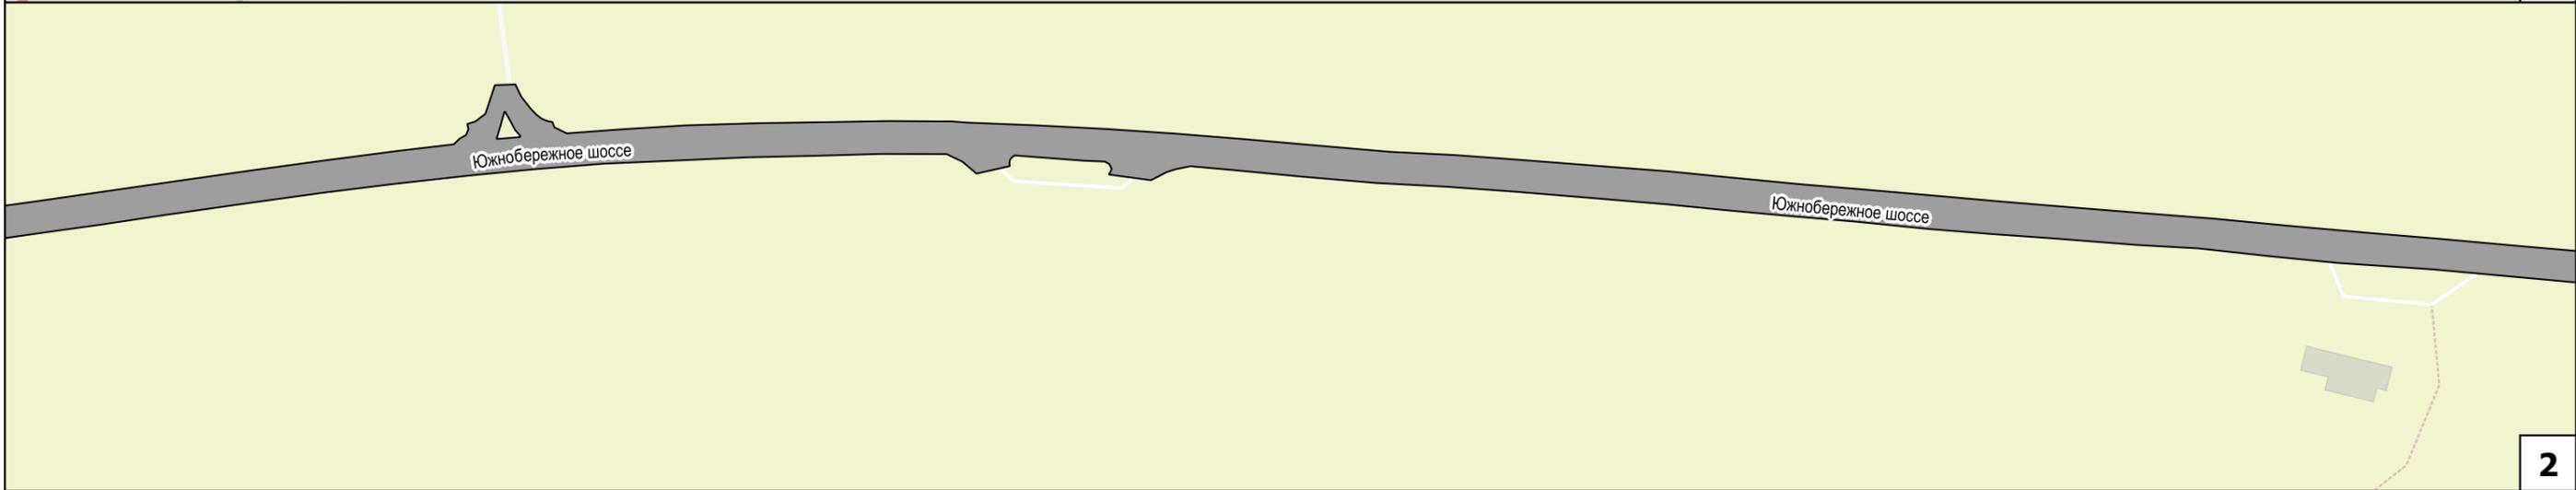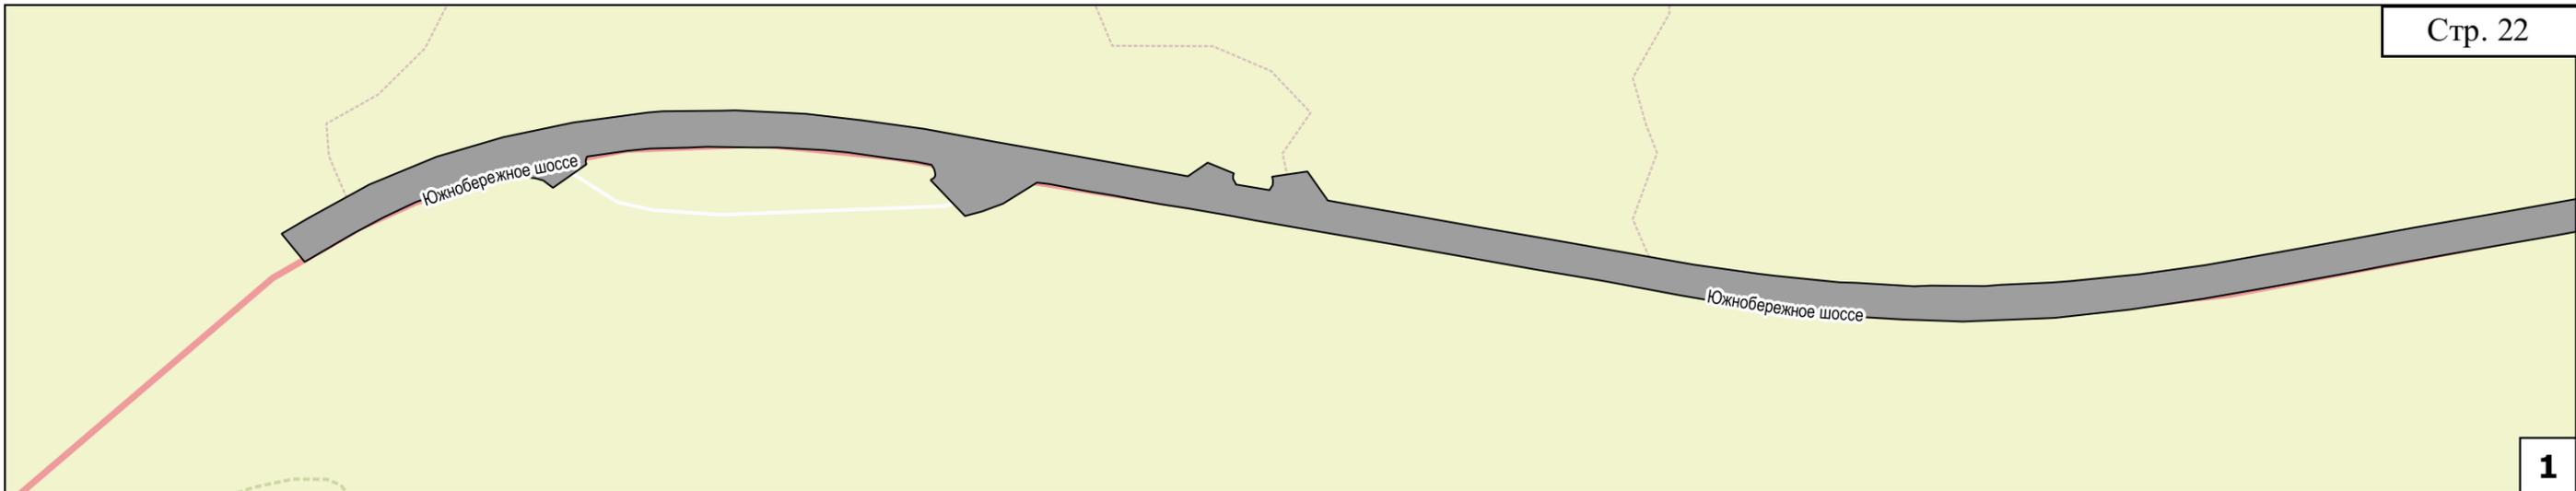

### Условные обозначения


-  реклама проектируемая
-  проезжая часть

ББ-Т С301 тип конструкции, номер рекламной конструкции на схеме

Сокр.	Расшифр.
ББ-Г	билборд (опора сбоку)
ББ-Т	билборд (опора в центре)
ББ-V	билборд (V-образный)
СЛ	ситилайт
СБ	ситиборд
СС	суперсайт

Схема размещения возможных мест установки рекламных конструкций с обозначением порядковых номеров паспортов рекламных мест

ш. Южнобережное

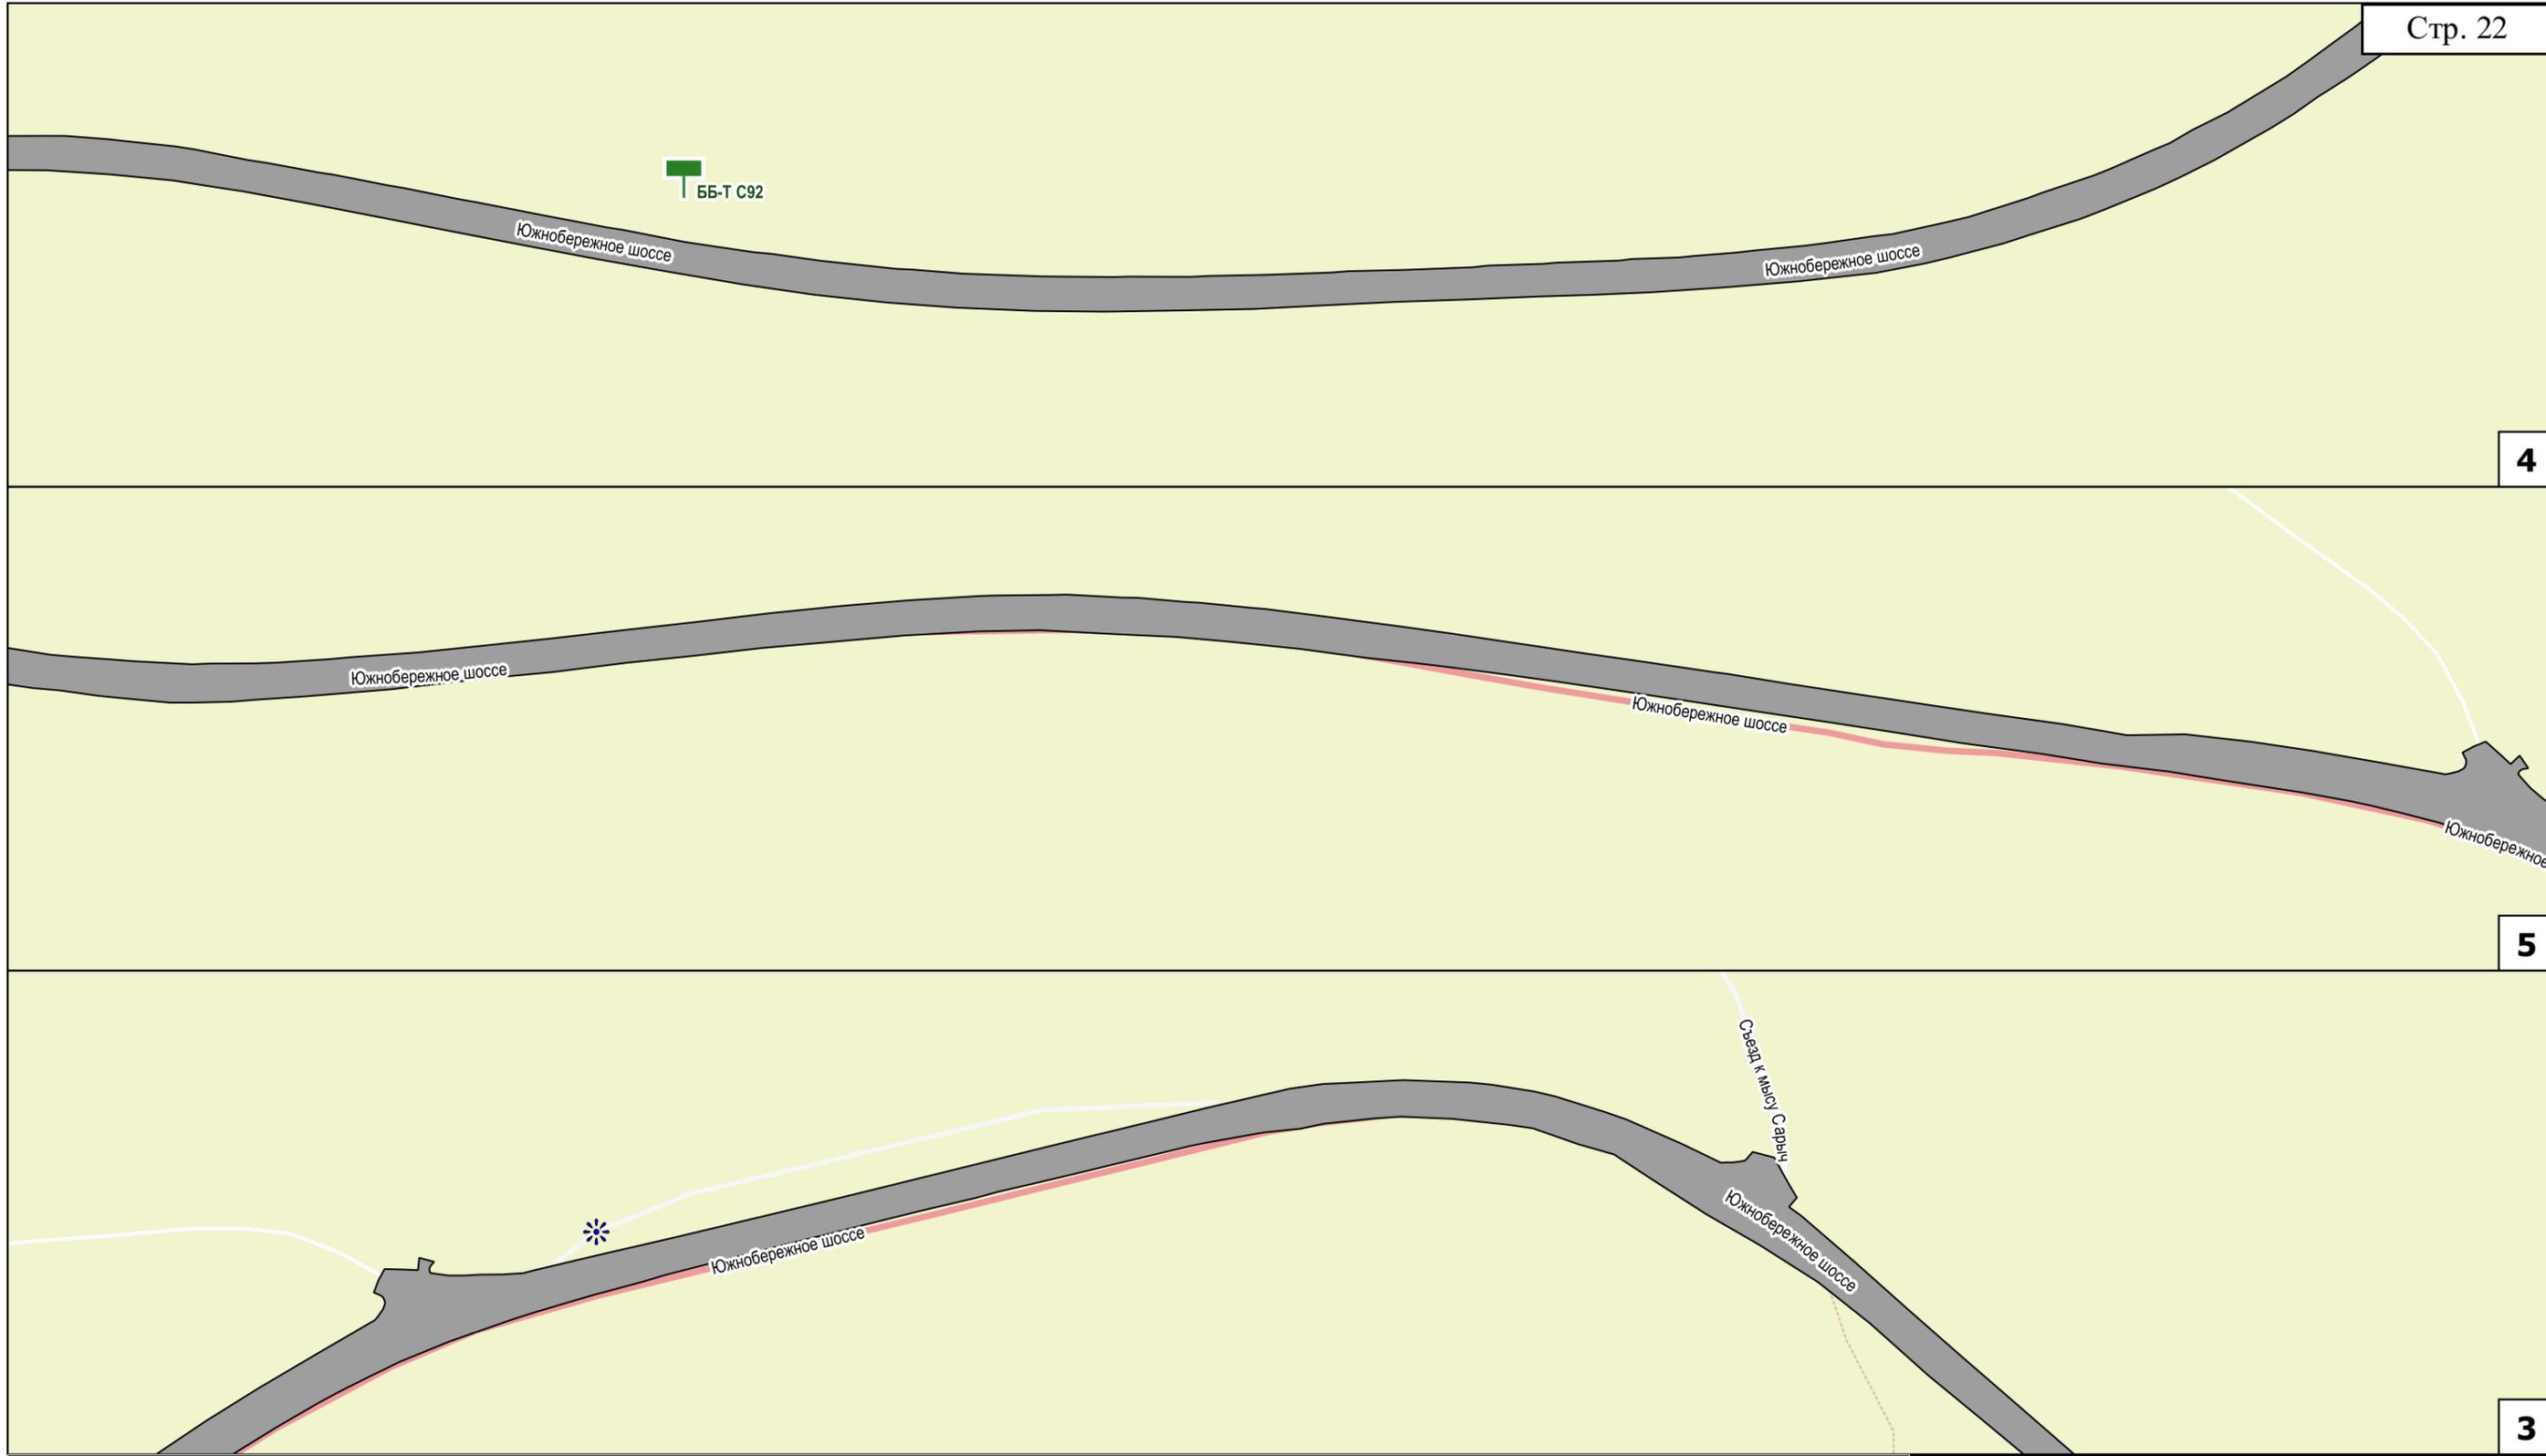

### Условные обозначения


-  реклама проектируемая
-  проезжая часть

ББ-Т С301 тип конструкции, номер рекламной конструкции на схеме


Сокр.	Расшифр.
ББ-Г	билборд (опора сбоку)
ББ-Т	билборд (опора в центре)
ББ-V	билборд (V-образный)
СЛ	ситилайт
СБ	ситиборд
СС	суперсайт

Схема размещения возможных мест установки рекламных конструкций с обозначением порядковых номеров паспортов рекламных мест


ш. Южнобережное

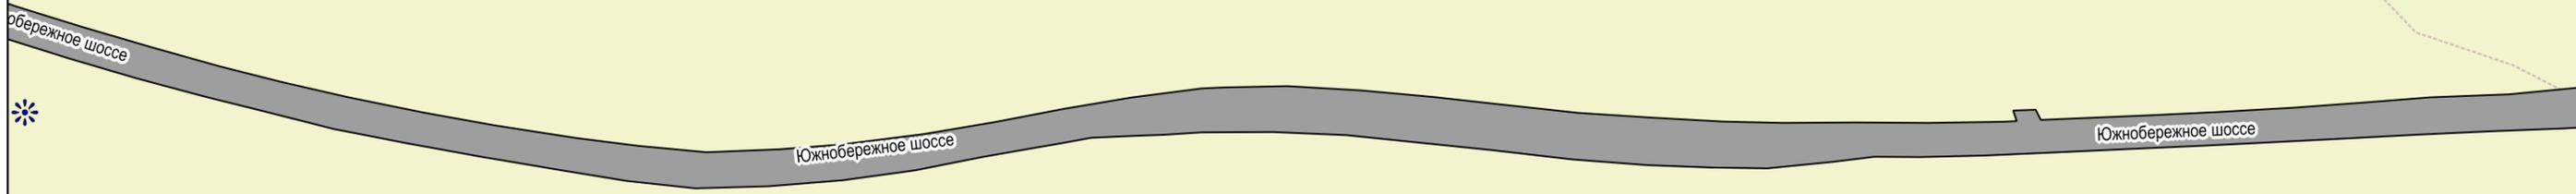

7

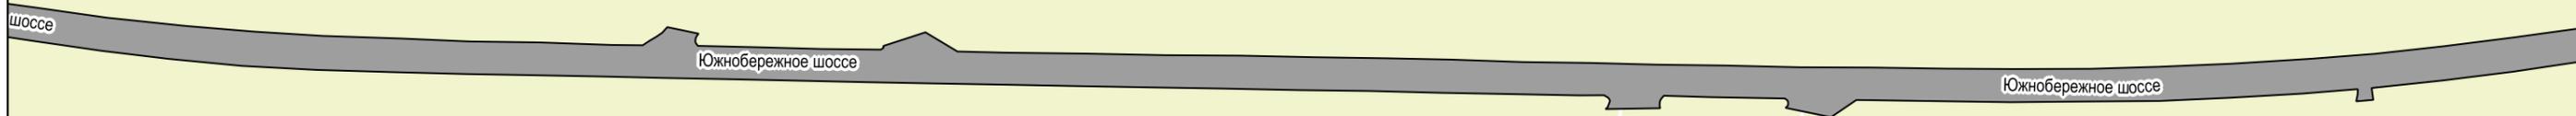

8

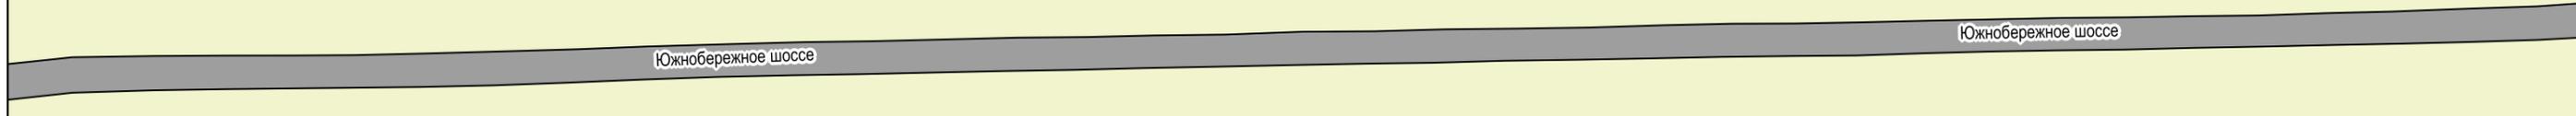

3

**Условные обозначения**




-  реклама проектируемая
-  проезжая часть

ББ-Т С301 тип конструкции, номер рекламной конструкции на схеме

Сокр.	Расшифр.
ББ-Г	билборд (опора сбоку)
ББ-Т	билборд (опора в центре)
ББ-V	билборд (V-образный)
СЛ	ситилайт
СБ	ситиборд
СС	суперсайт

Схема размещения возможных мест установки рекламных конструкций с обозначением порядковых номеров паспортов рекламных мест

ш. Южнобережное

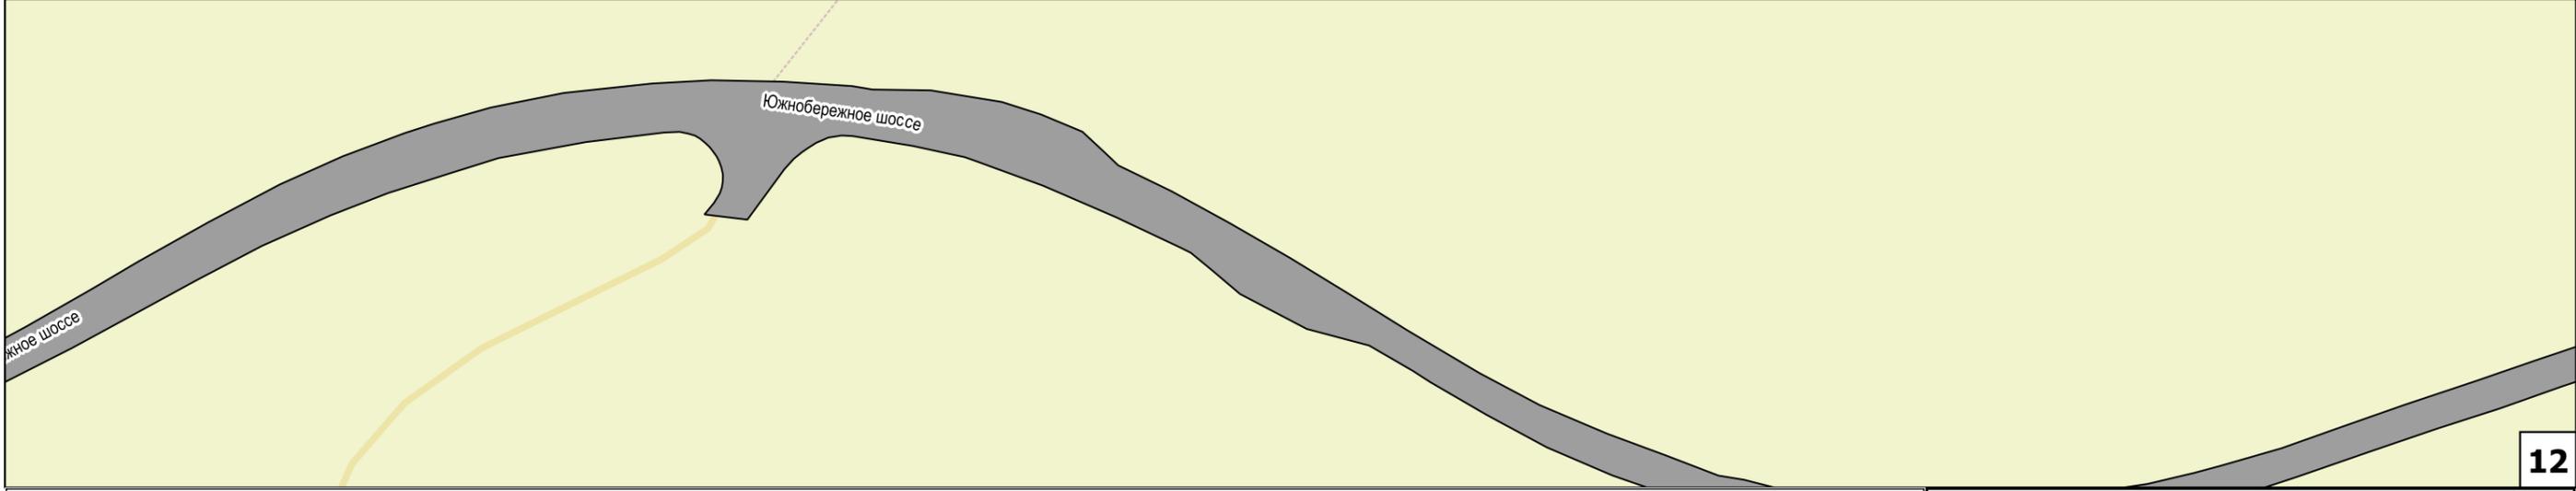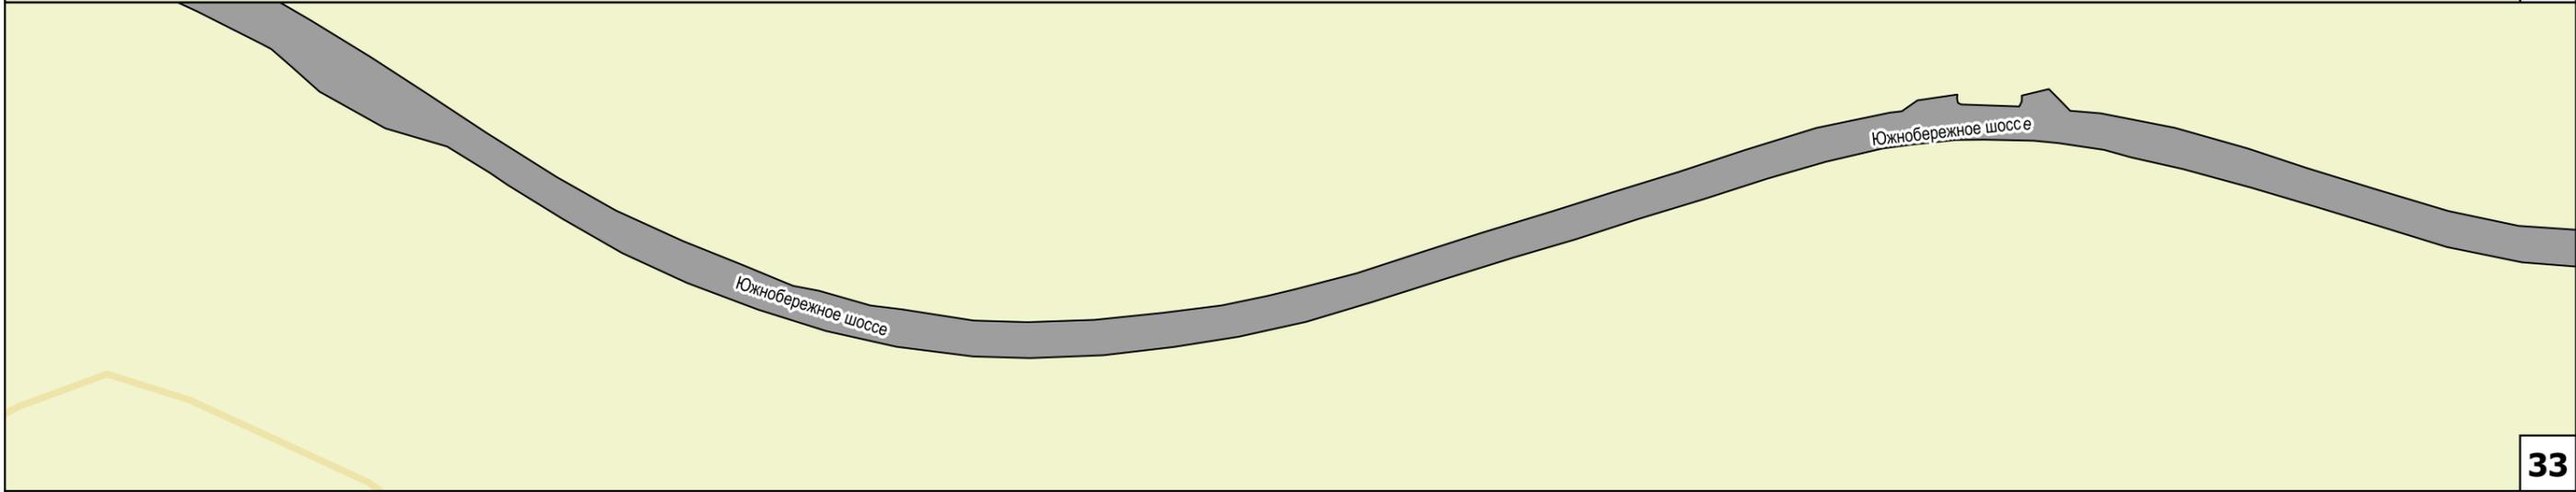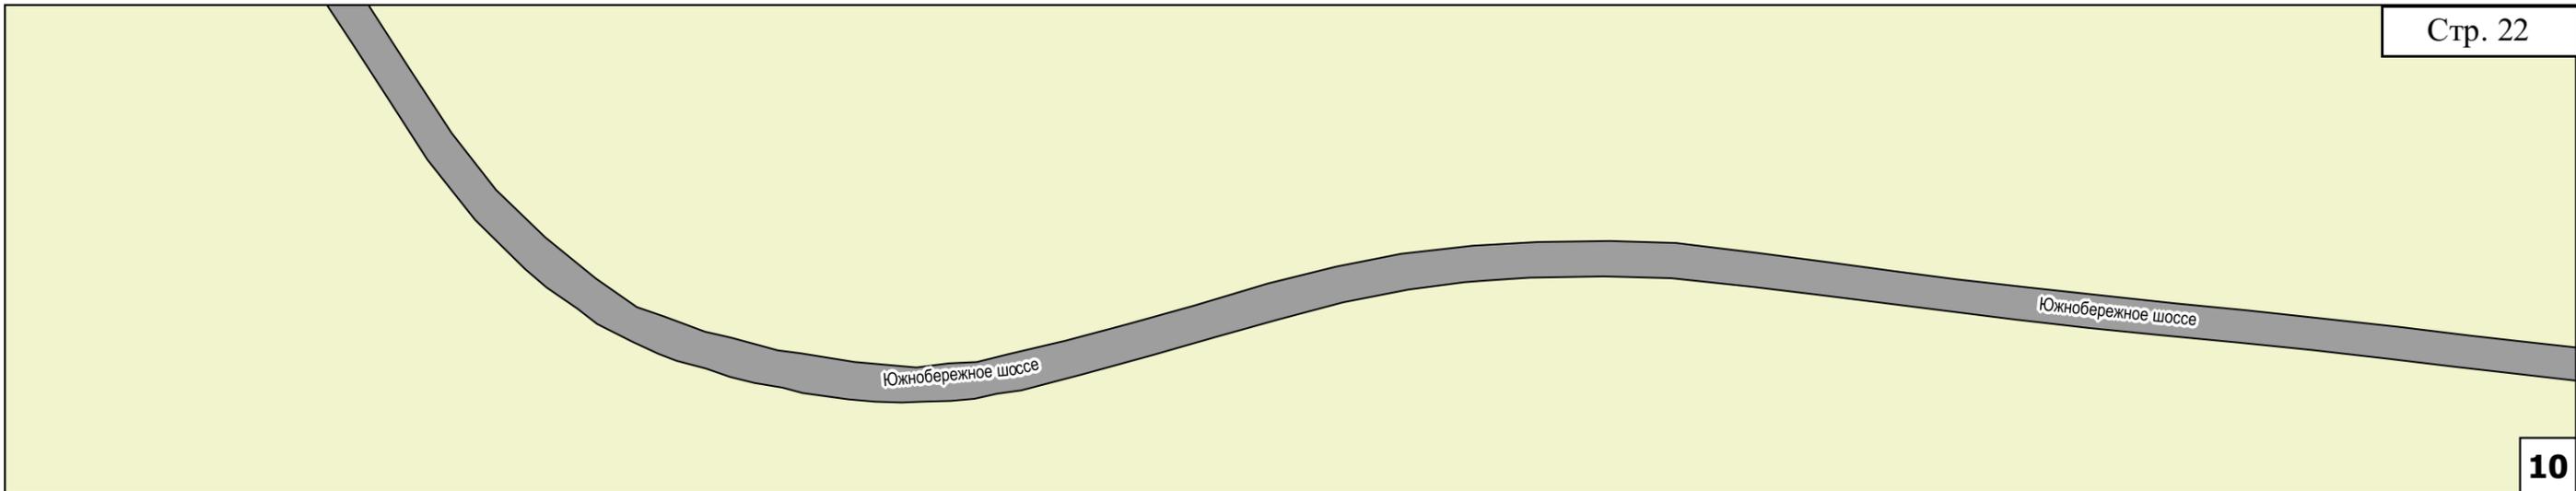

Условные обозначения


-  реклама проектируемая
-  проезжая часть

BB-T C301 тип конструкции, номер рекламной конструкции на схеме


Сокр.	Расшифр.
BB-Г	билборд (опора сбоку)
BB-Т	билборд (опора в центре)
BB-V	билборд (V-образный)
СЛ	ситилайт
СБ	ситиборд
СС	суперсайт

Схема размещения возможных мест установки рекламных конструкций с обозначением порядковых номеров паспортов рекламных мест


ш. Южнобережное

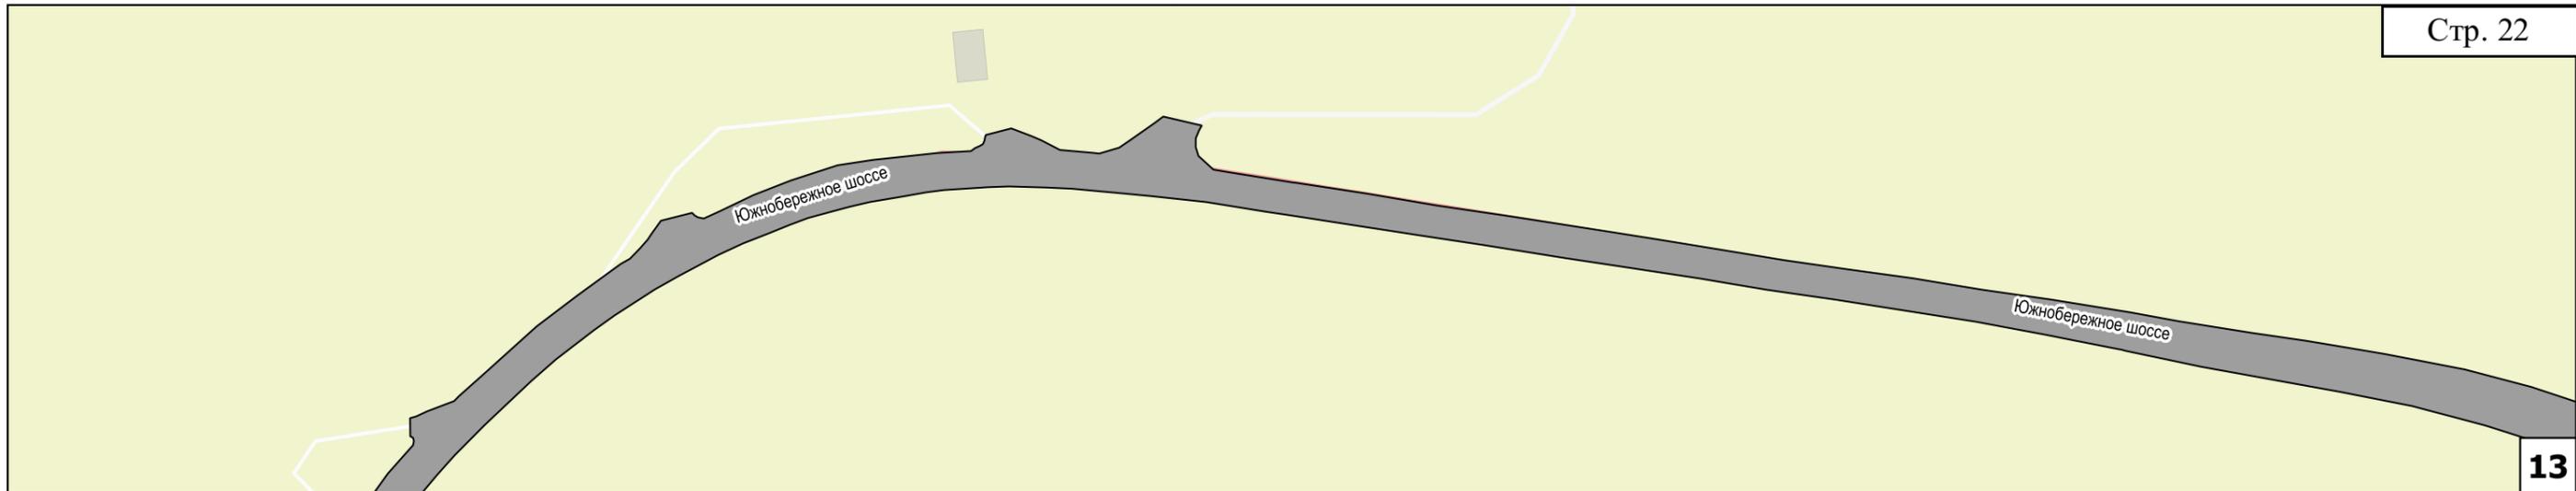

13

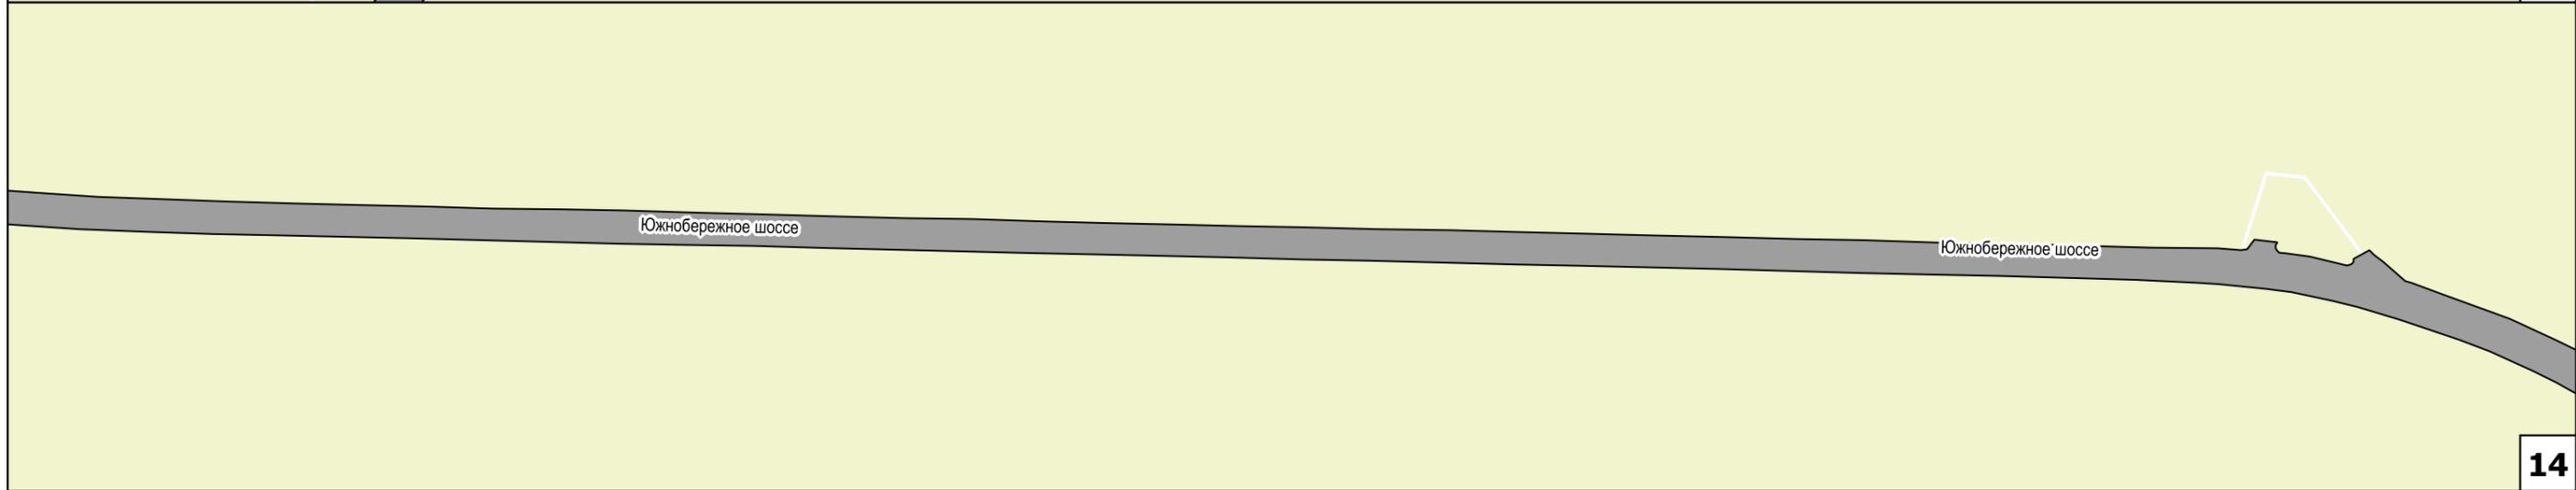

14

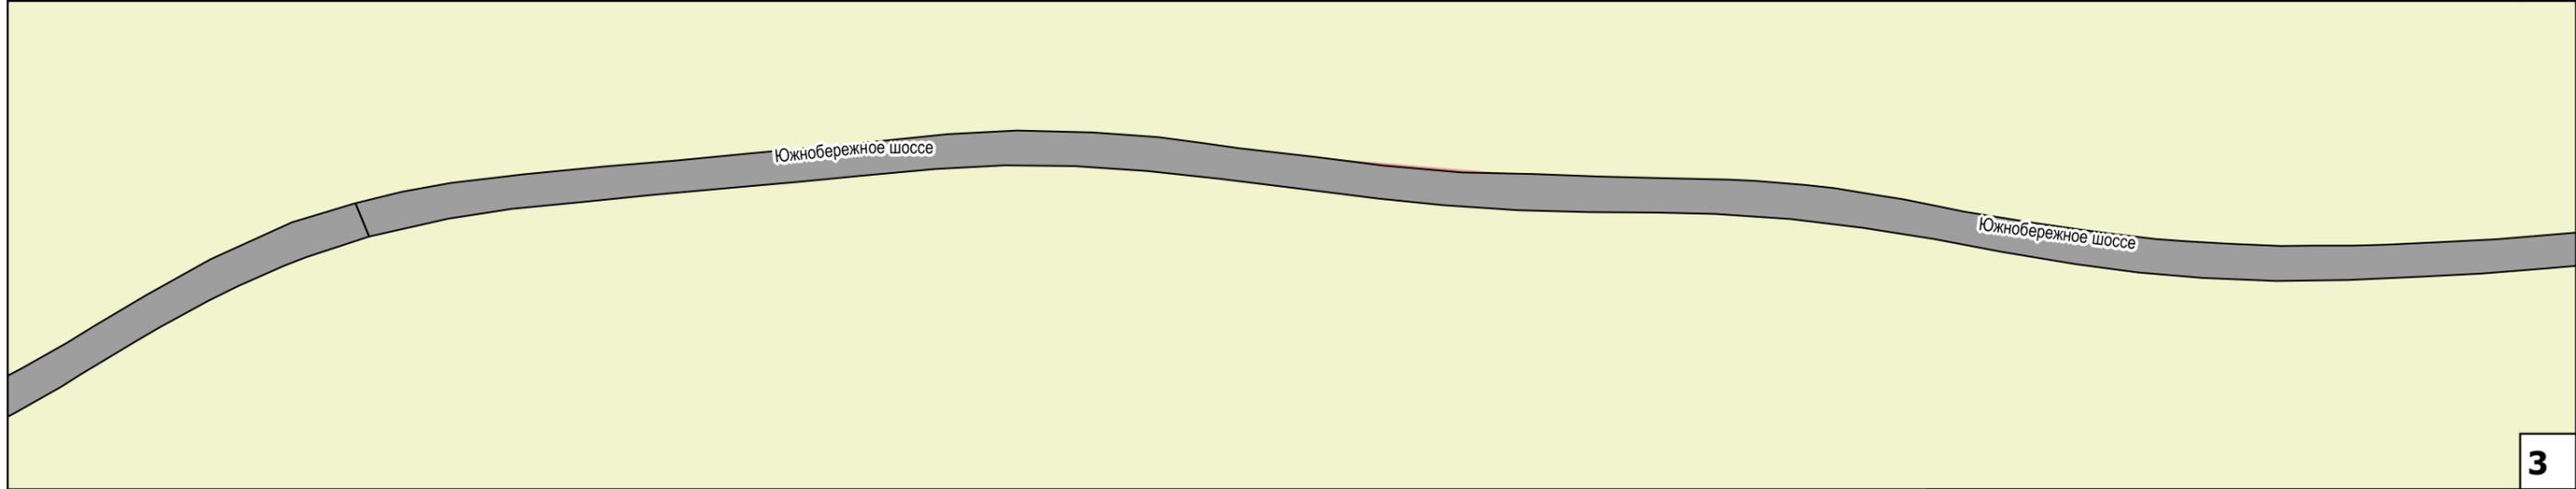

3

### Условные обозначения

-  реклама проектируемая
-  проезжая часть

ББ-Т С301 тип конструкции, номер рекламной конструкции на схеме

Сокр.	Расшифр.
ББ-Г	билборд (опора сбоку)
ББ-Т	билборд (опора в центре)
ББ-V	билборд (V-образный)
СЛ	ситилайт
СБ	ситиборд
СС	суперсайт

Схема размещения возможных мест установки рекламных конструкций с обозначением порядковых номеров паспортов рекламных мест

ш. Южнобережное