

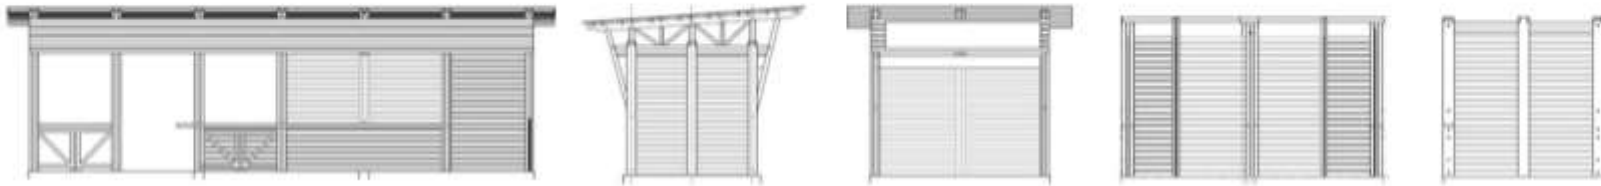


ПЕРЕЧЕНЬ АРХЕТИПОВ  
ДЛЯ ПЛЯЖЕЙ ГОРОДА СЕВАСТОПОЛЯ

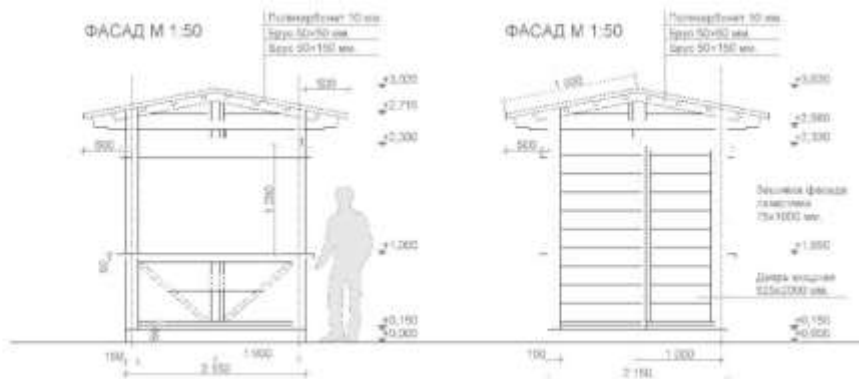


**КИОСК: МАЛЫЙ МОДУЛЬ**

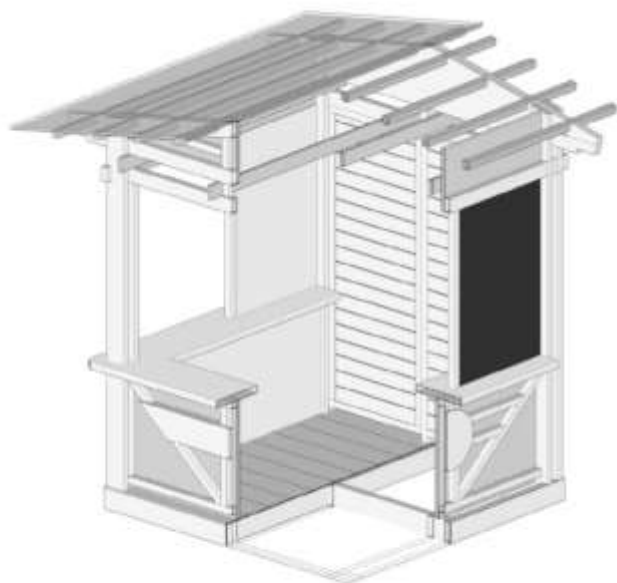



РАЗРЕЗ 1-1 М 1:50

РАЗРЕЗ 2-2 М 1:50

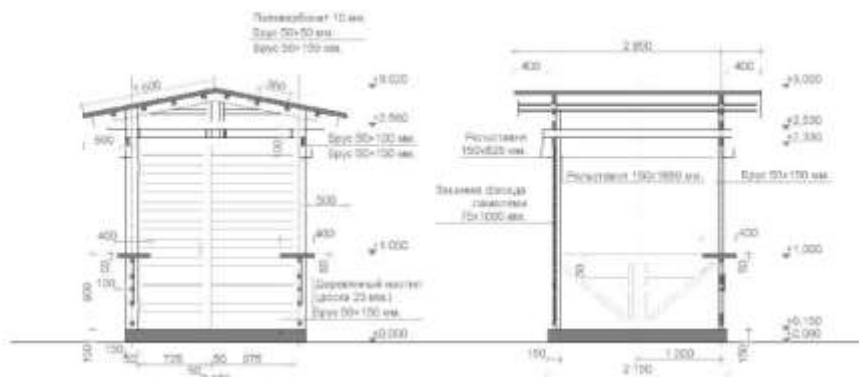

ПЛАН СТОЛЕШНИЦЫ М 1:50




ПЛАН М 1:50

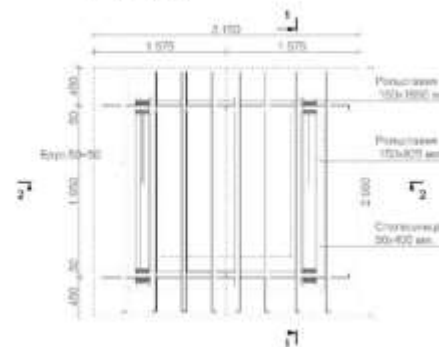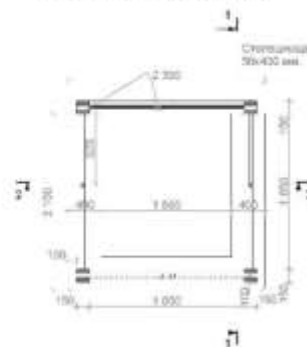




БЛАГОУСТРОЙСТВО ПЛЯЖЕЙ.  
АРХЕТИП: КАФЕ-КИОСК

# КАФЕ-КИОСК

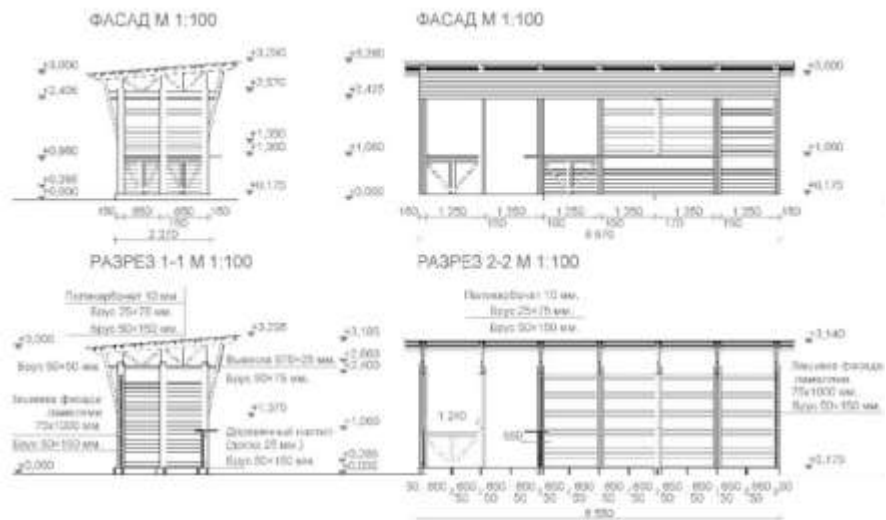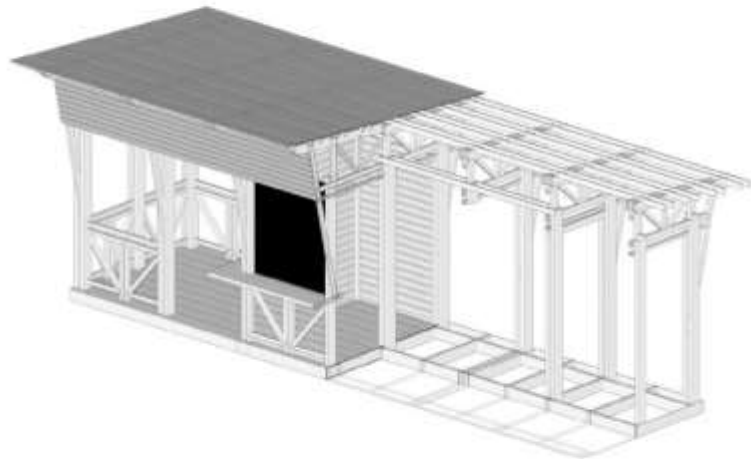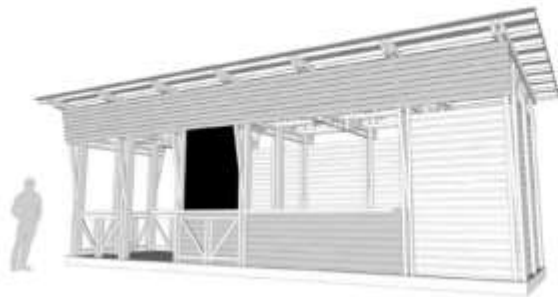

ПЛАН М 1:100

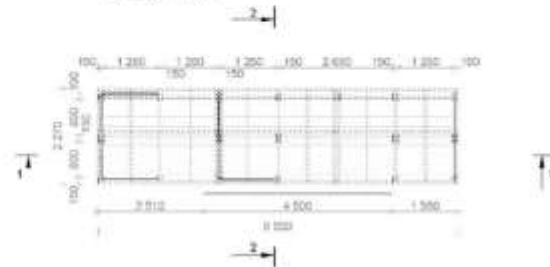


ПЛАН ОБРЕШЕТКИ М 1:100




# МОДУЛЬ ДЛЯ ПЕРЕОДЕВАНИЯ




ФАСАД М 1:50

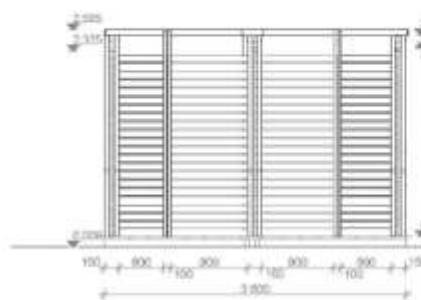


ФАСАД М 1:50

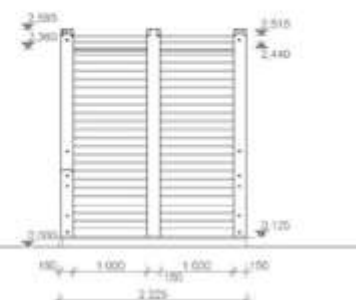


РАЗРЕЗ 1-1 М 1:50

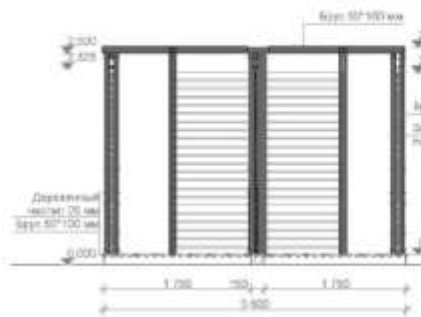

РАЗРЕЗ 2-2 М 1:50

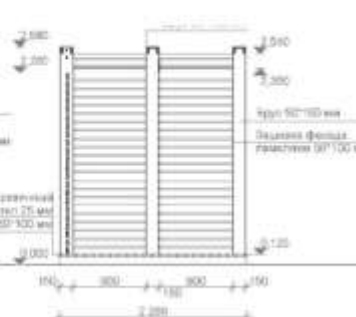


ПЛАН М 1:50

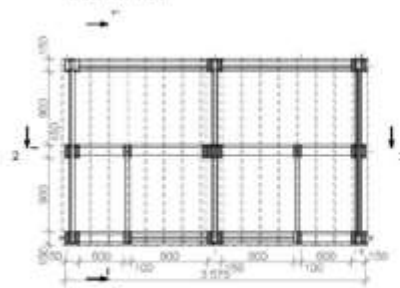




**БЛАГОУСТРОЙСТВО ПЛЯЖЕЙ.  
АРХЕТИП: МОДУЛЬ ДЛЯ ПЕРЕОДЕВАНИЯ**

# ОТКРЫТАЯ ДУШЕВАЯ КАБИНА

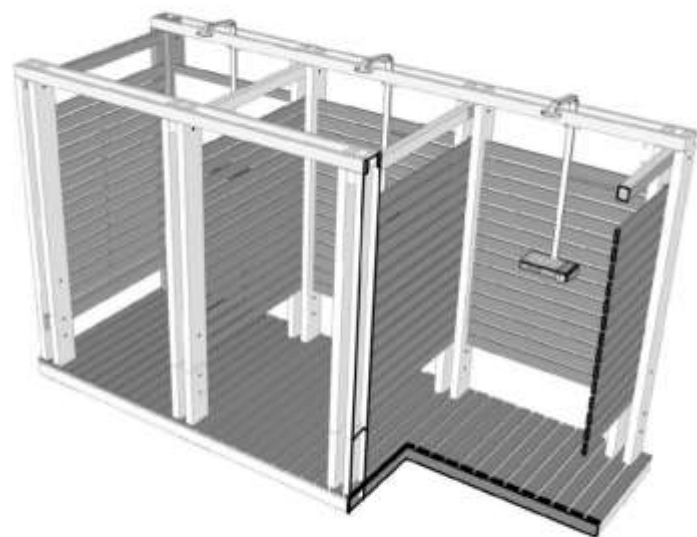


ФАСАД М 1:50

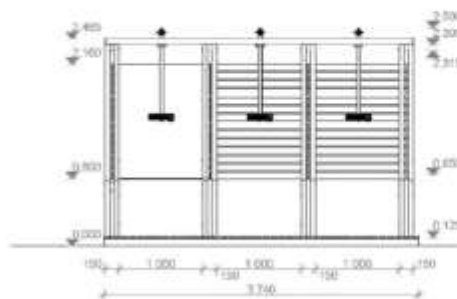


ФАСАД М 1:50




РАЗРЕЗ 1-1 М 1:50

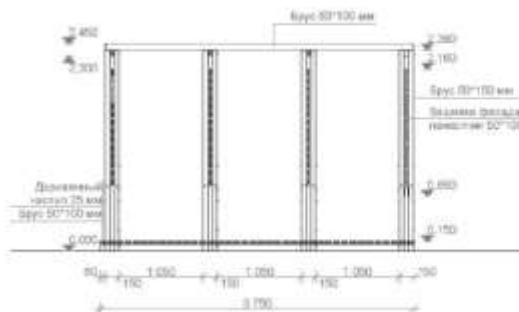

РАЗРЕЗ 2-2 М 1:50

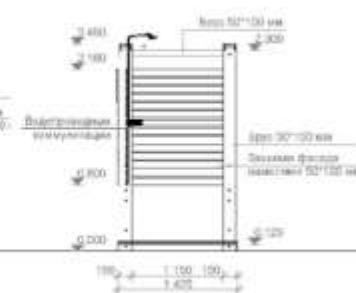

ПЛАН М 1:50

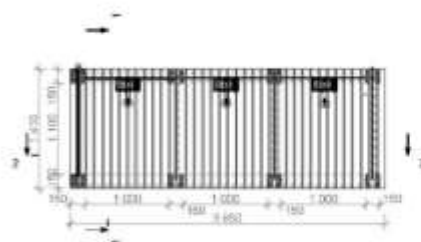





**БЛАГОУСТРОЙСТВО ПЛЯЖЕЙ.  
АРХЕТИП: ОТКРЫТАЯ ДУШЕВАЯ КАБИНА**






Благоустройство пляжей.  
Архетип: Спасательная вышка


ПЕРГОЛА-КАЧЕЛИ

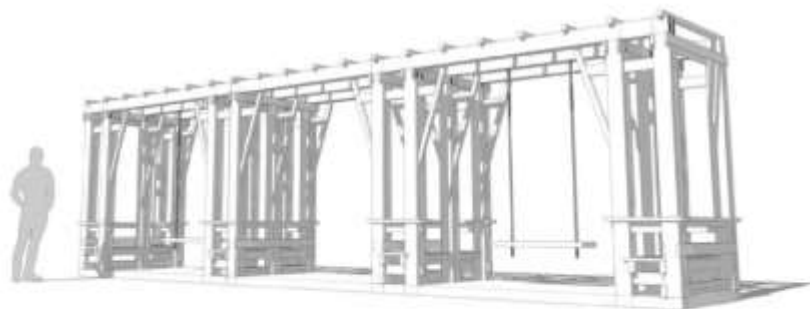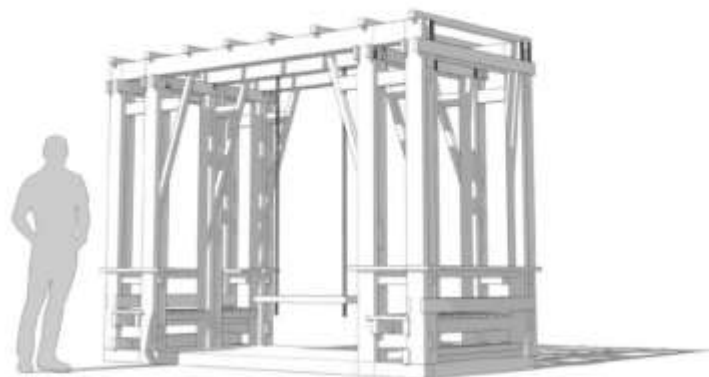


ФАСАД М 1:50

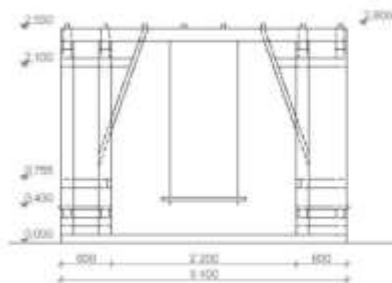


ФАСАД М 1:50

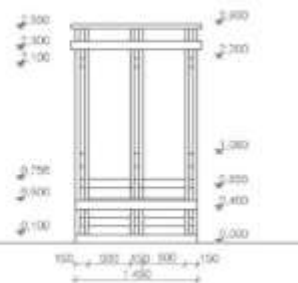


ФАСАД М 1:50

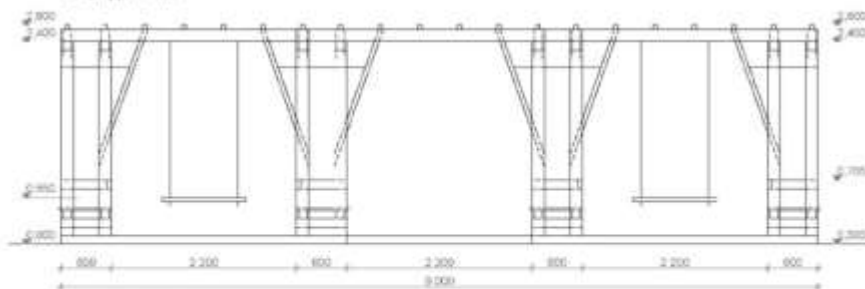

ФАСАД М 1:50

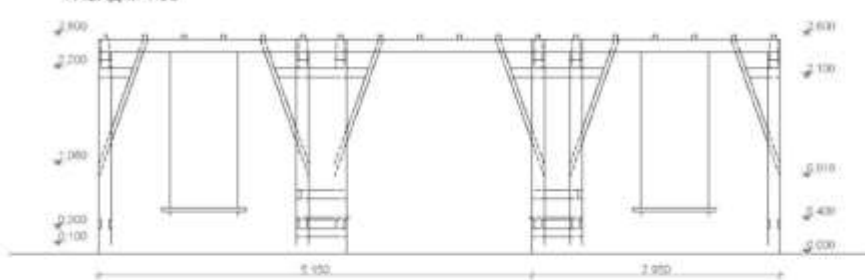




ПЛАН М 1:50

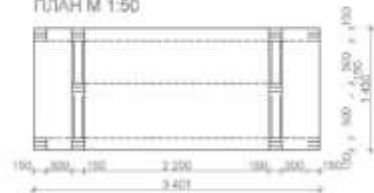





**БЛАГОУСТРОЙСТВО ПЛЯЖЕЙ.  
АРХЕТИП: ПЕРГОЛА-КАЧЕЛИ**


# НАВЕС-ВХОДНАЯ ГРУППА

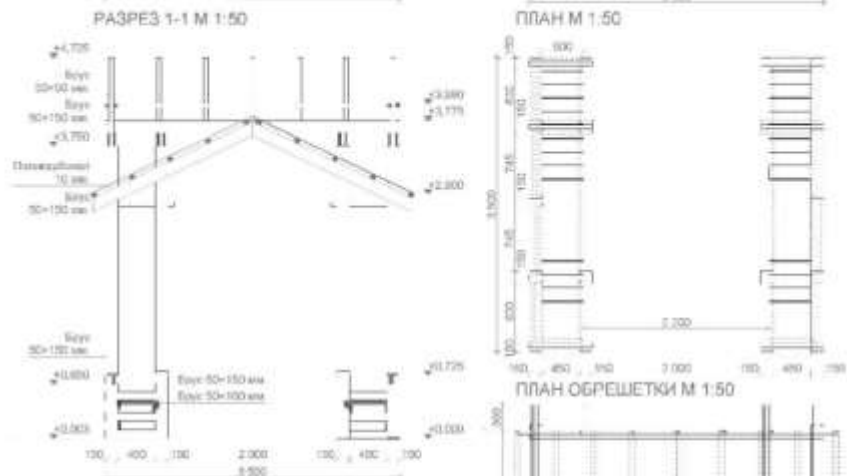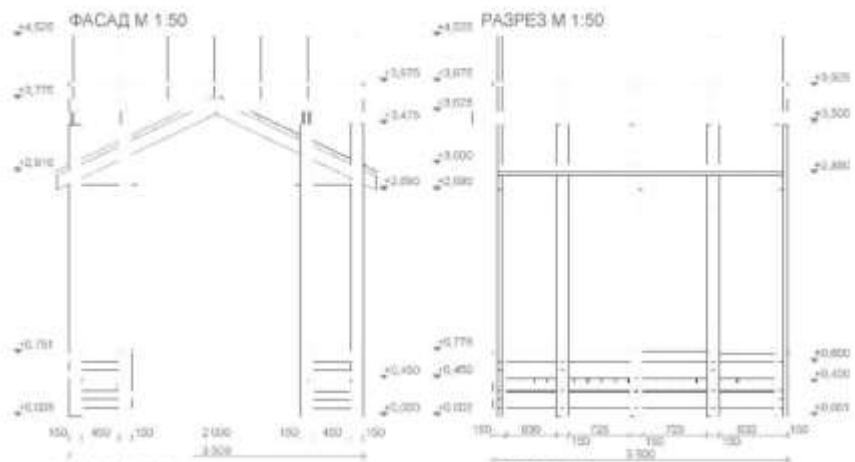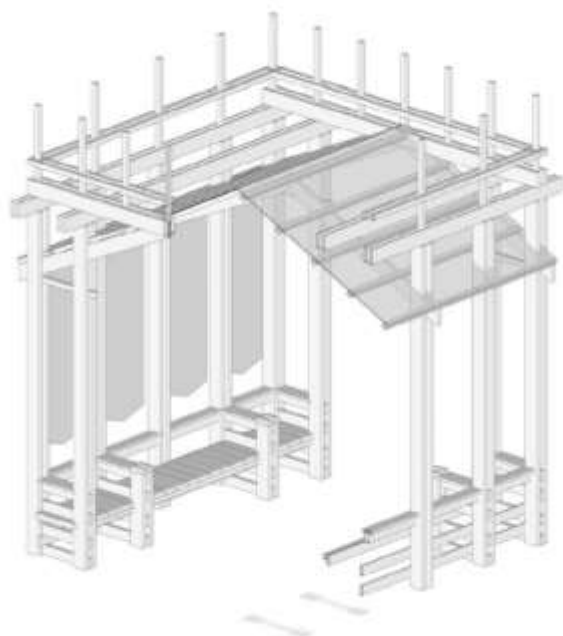


# ТЕНЕВОЙ НАВЕС. ТИП 1

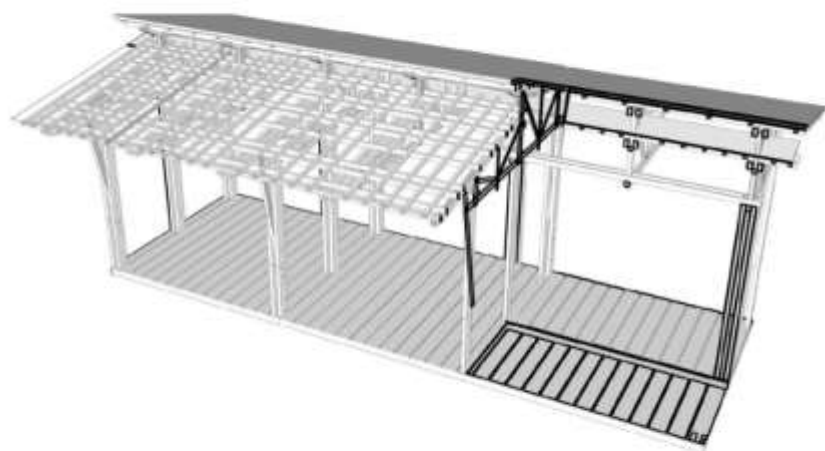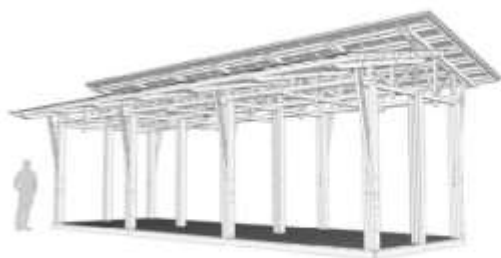


ФАСАД М 1:100

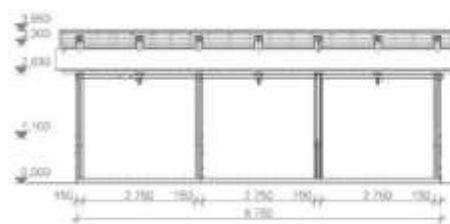

ФАСАД М 1:100

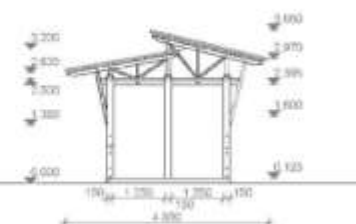


РАЗРЕЗ 1-1 М 1:100

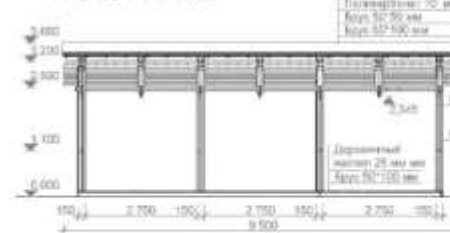


РАЗРЕЗ 2-2 М 1:100



ПЛАН М 1:100

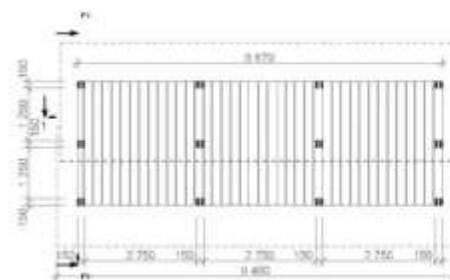

ПЛАН ОБРЕШЕТКИ М 1:100

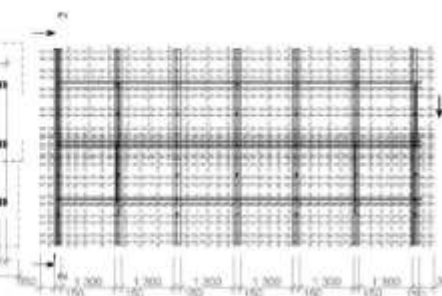



**БЛАГОУСТРОЙСТВО ПЛЯЖЕЙ.  
АРХЕТИП: ТЕНЕВОЙ НАВЕС. ТИП 1**





**БЛАГОУСТРОЙСТВО ПЛЯЖЕЙ.  
АРХЕТИП: ТЕНЕВОЙ НАВЕС. ТИП 1**





# АРТЕТИП: ТЕНЕВОЙ НАВЕС. ТИП 2

